





Avant Droit

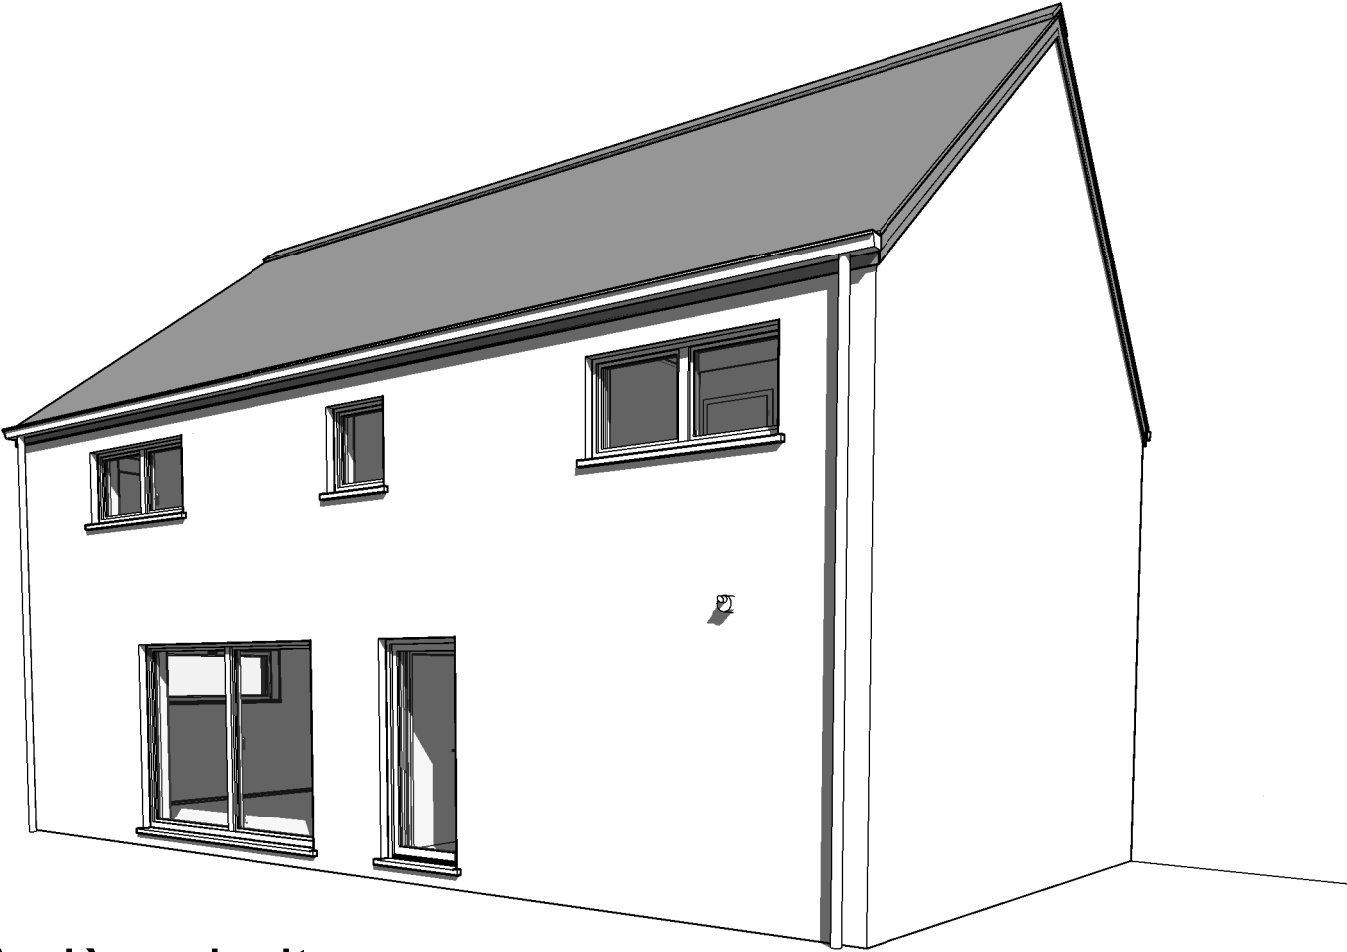

Arrière droit

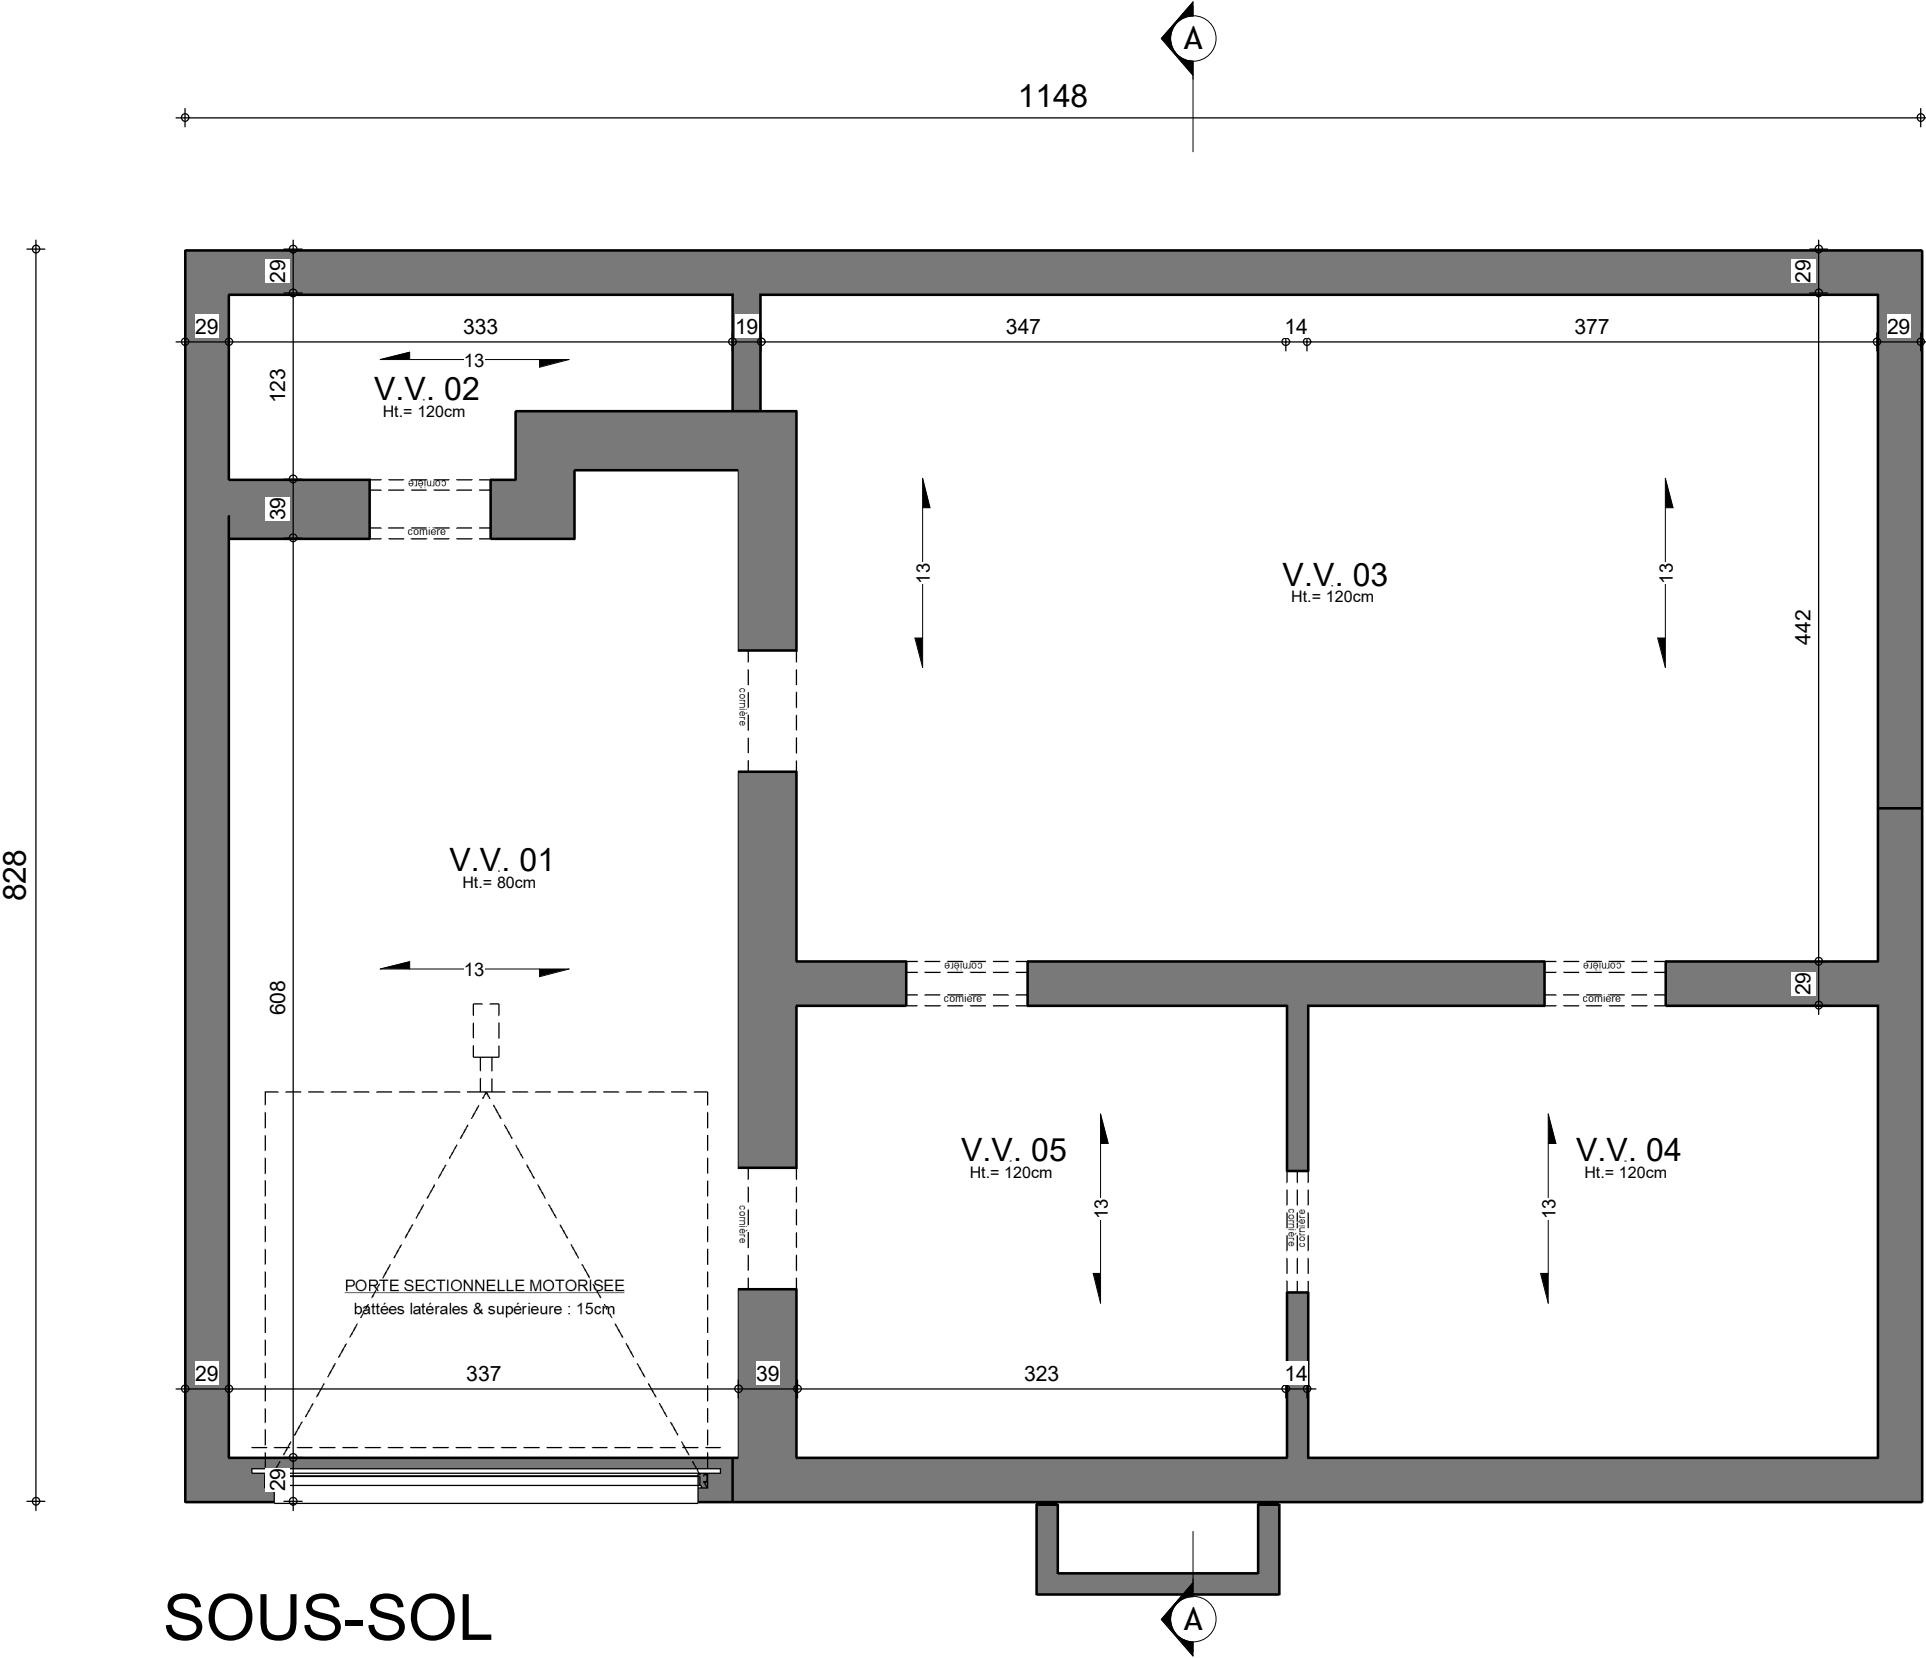


SOUS-SOL



AP-220211.01/HUT/SCLA			
Date :	15/11/2022	Echelle :	1/50

Le présent projet reste la propriété de la S.A. THOMAS & PIRON. Il est protégé par la législation en matière de création et ne peut en aucun cas faire l'objet d'une copie même partielle sans l'autorisation de l'auteur.


AVANT-PROJET de M. & Mme GONCALVES-RODRIGUES

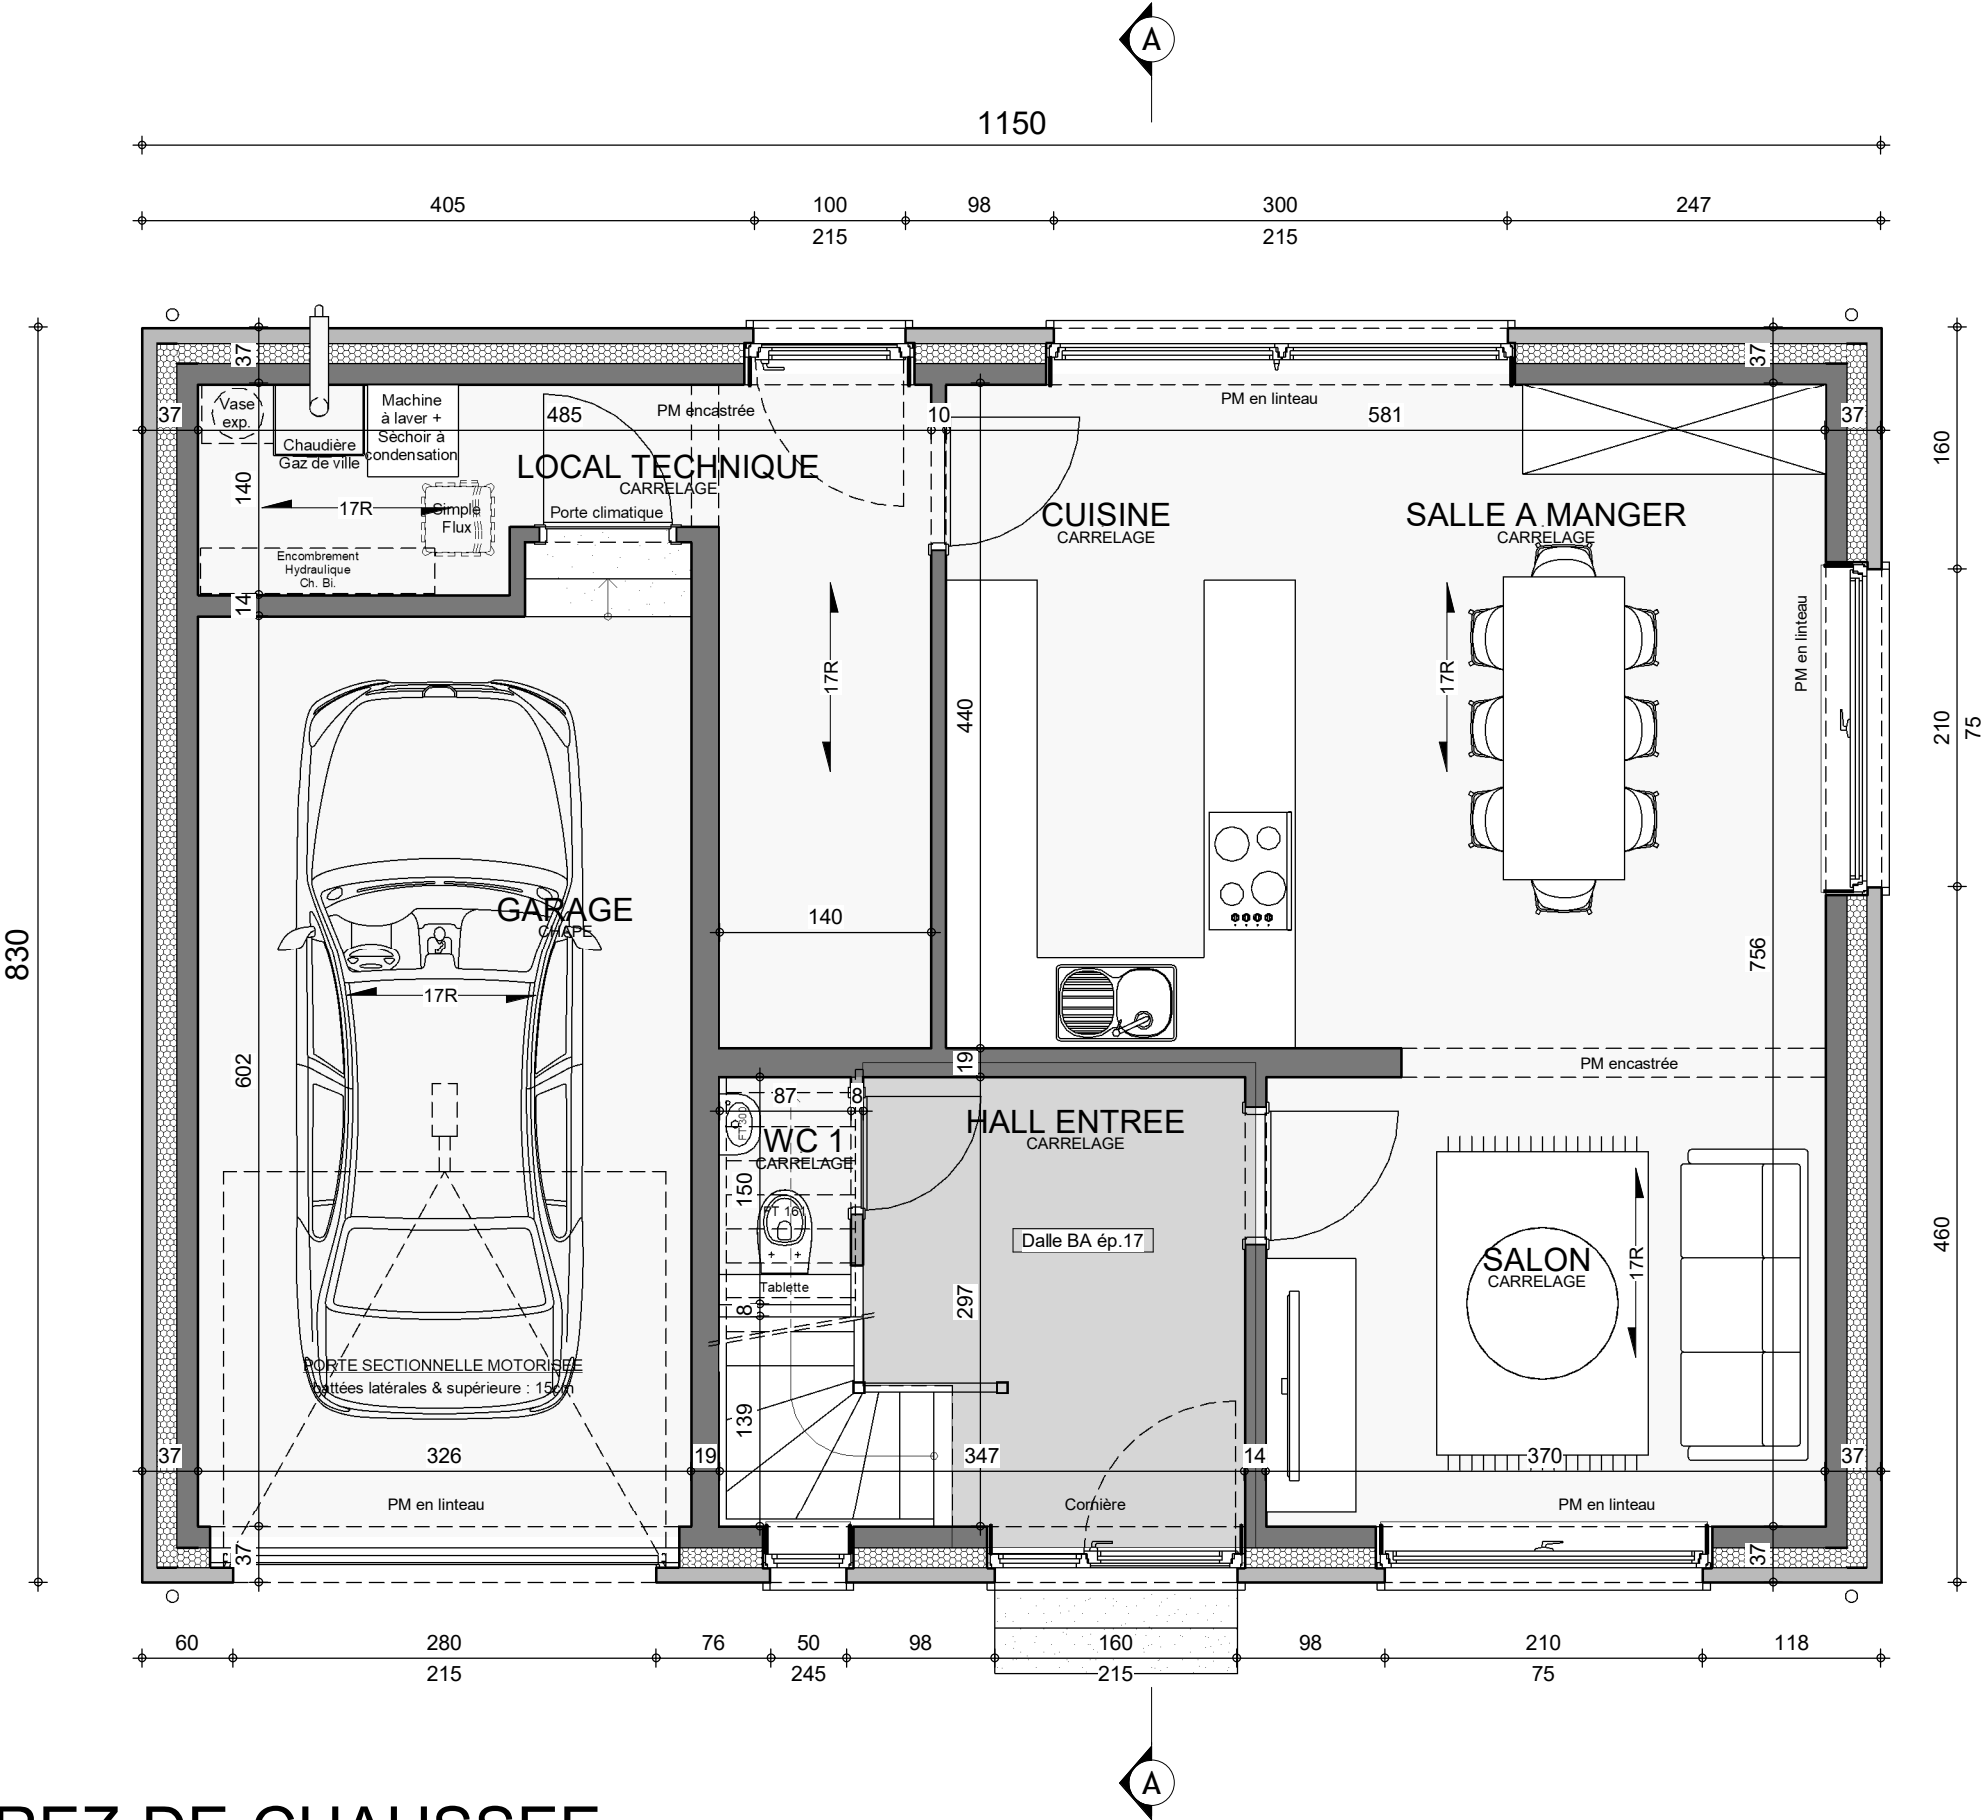

REZ-DE-CHAUSSEE




AP-220211.01/HUT/SCLA			
Date :	15/11/2022	Echelle :	1/50

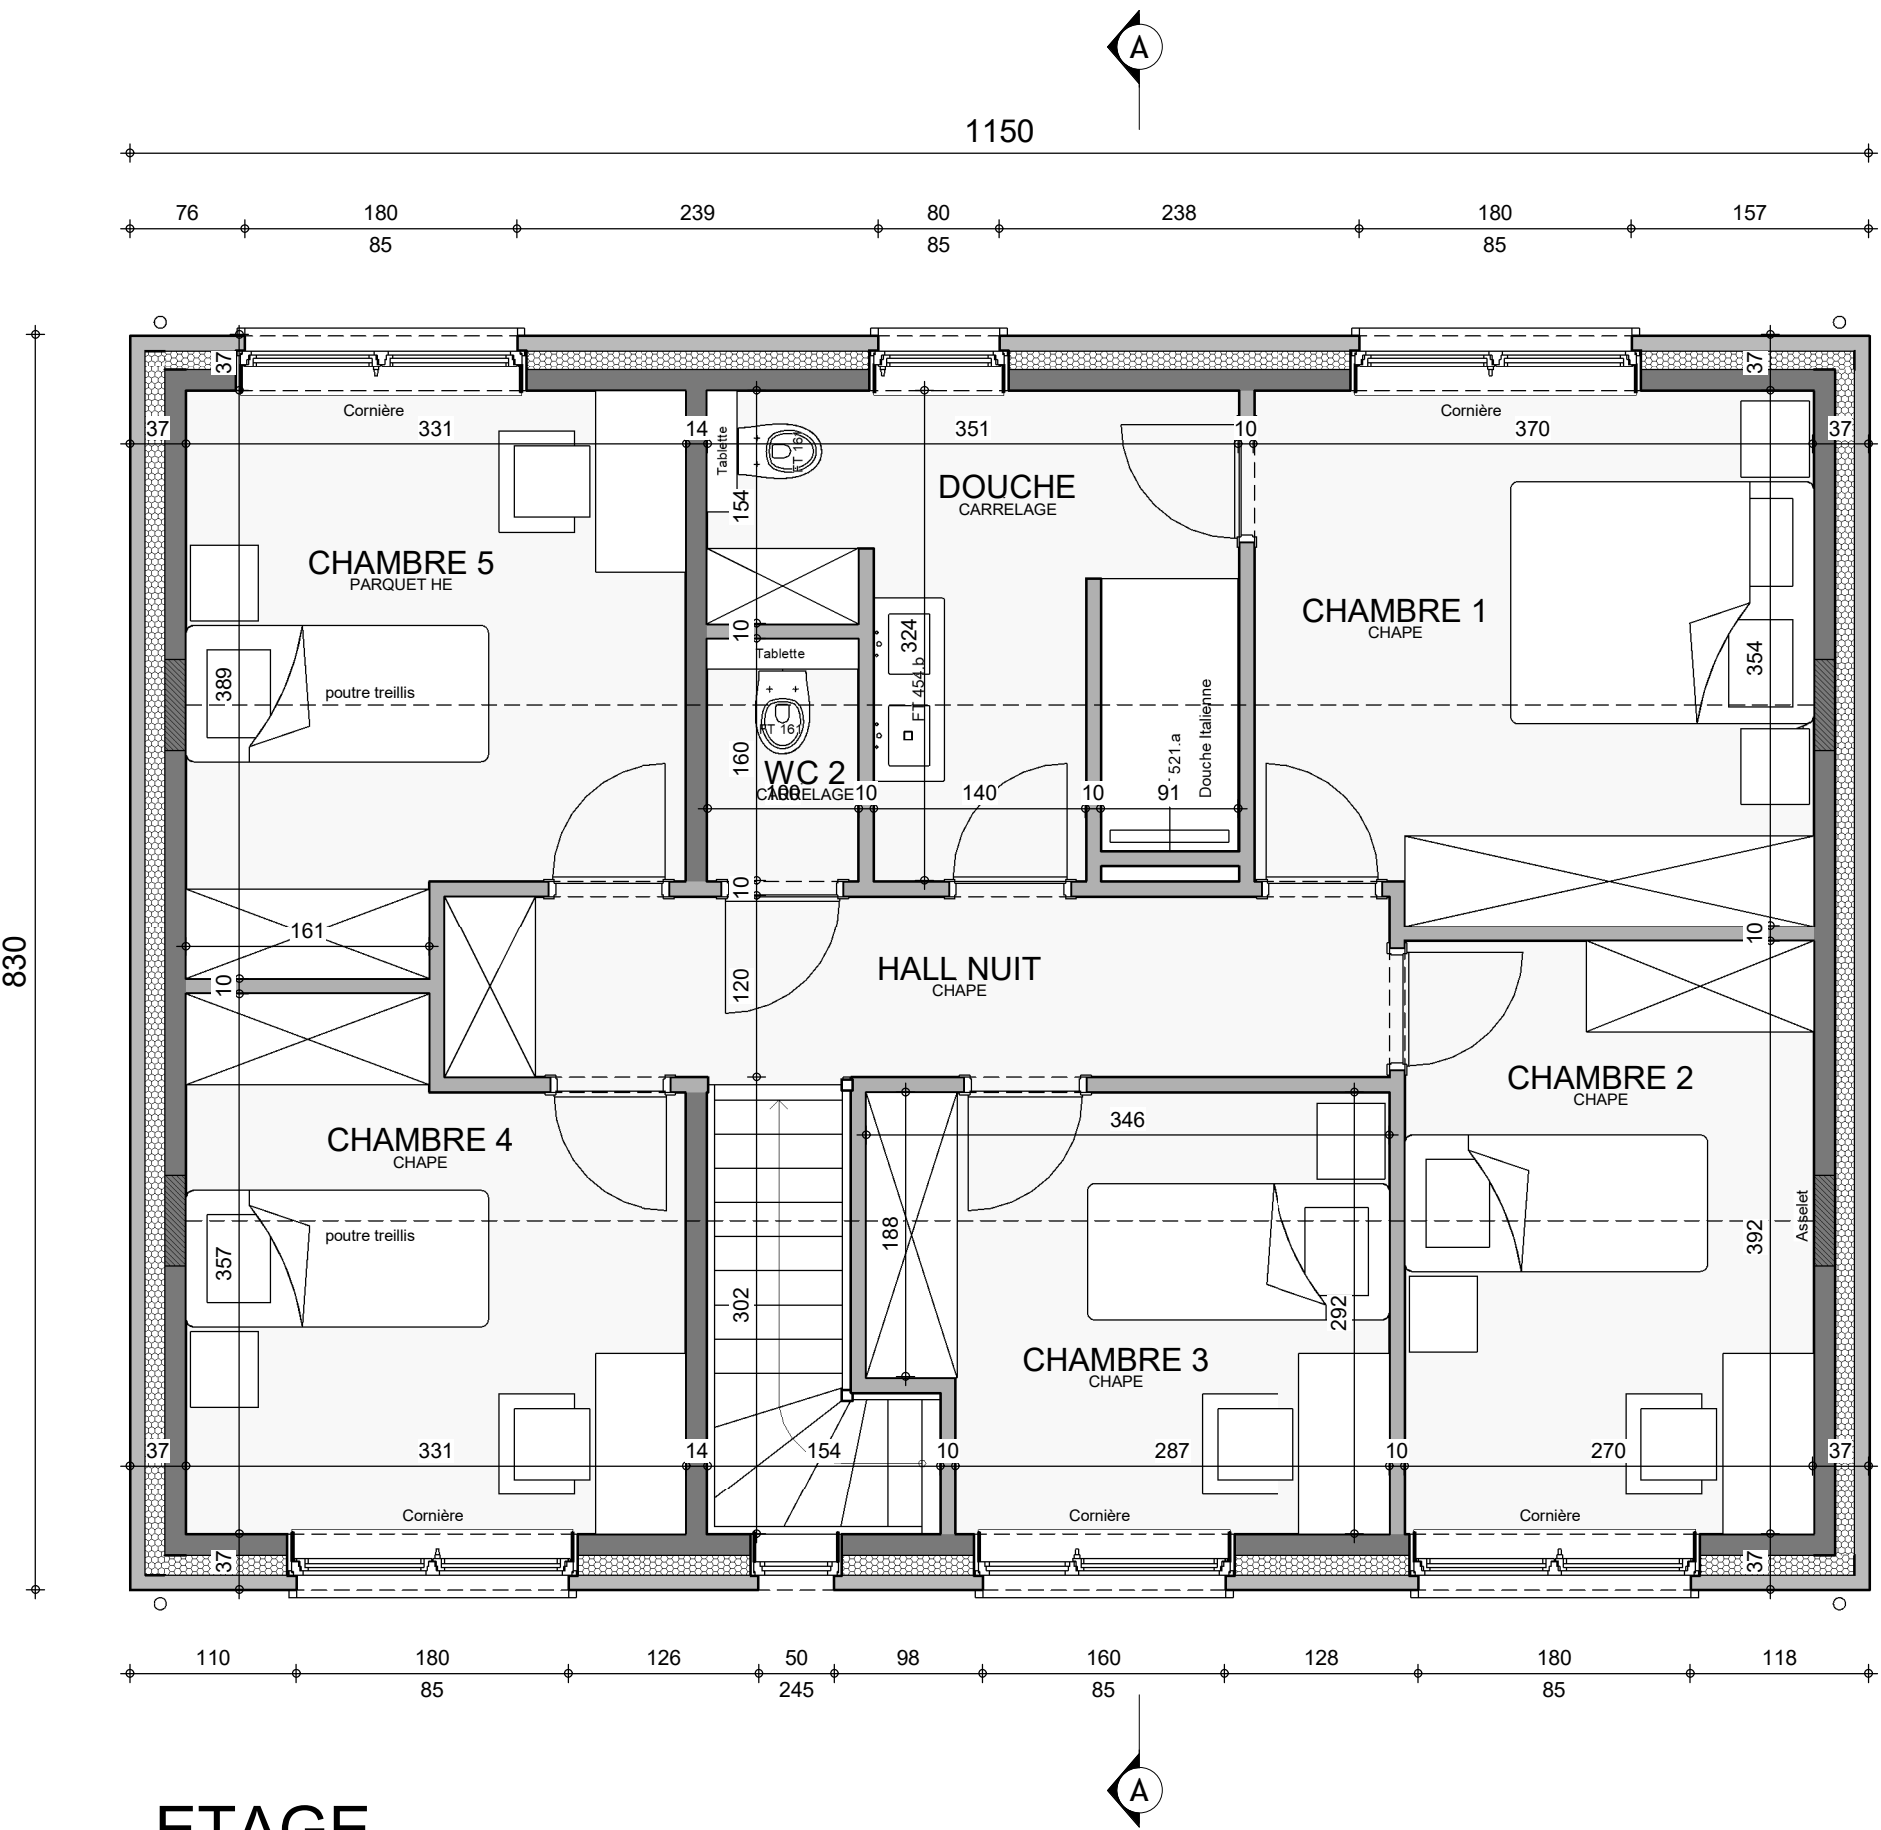

ETAGE




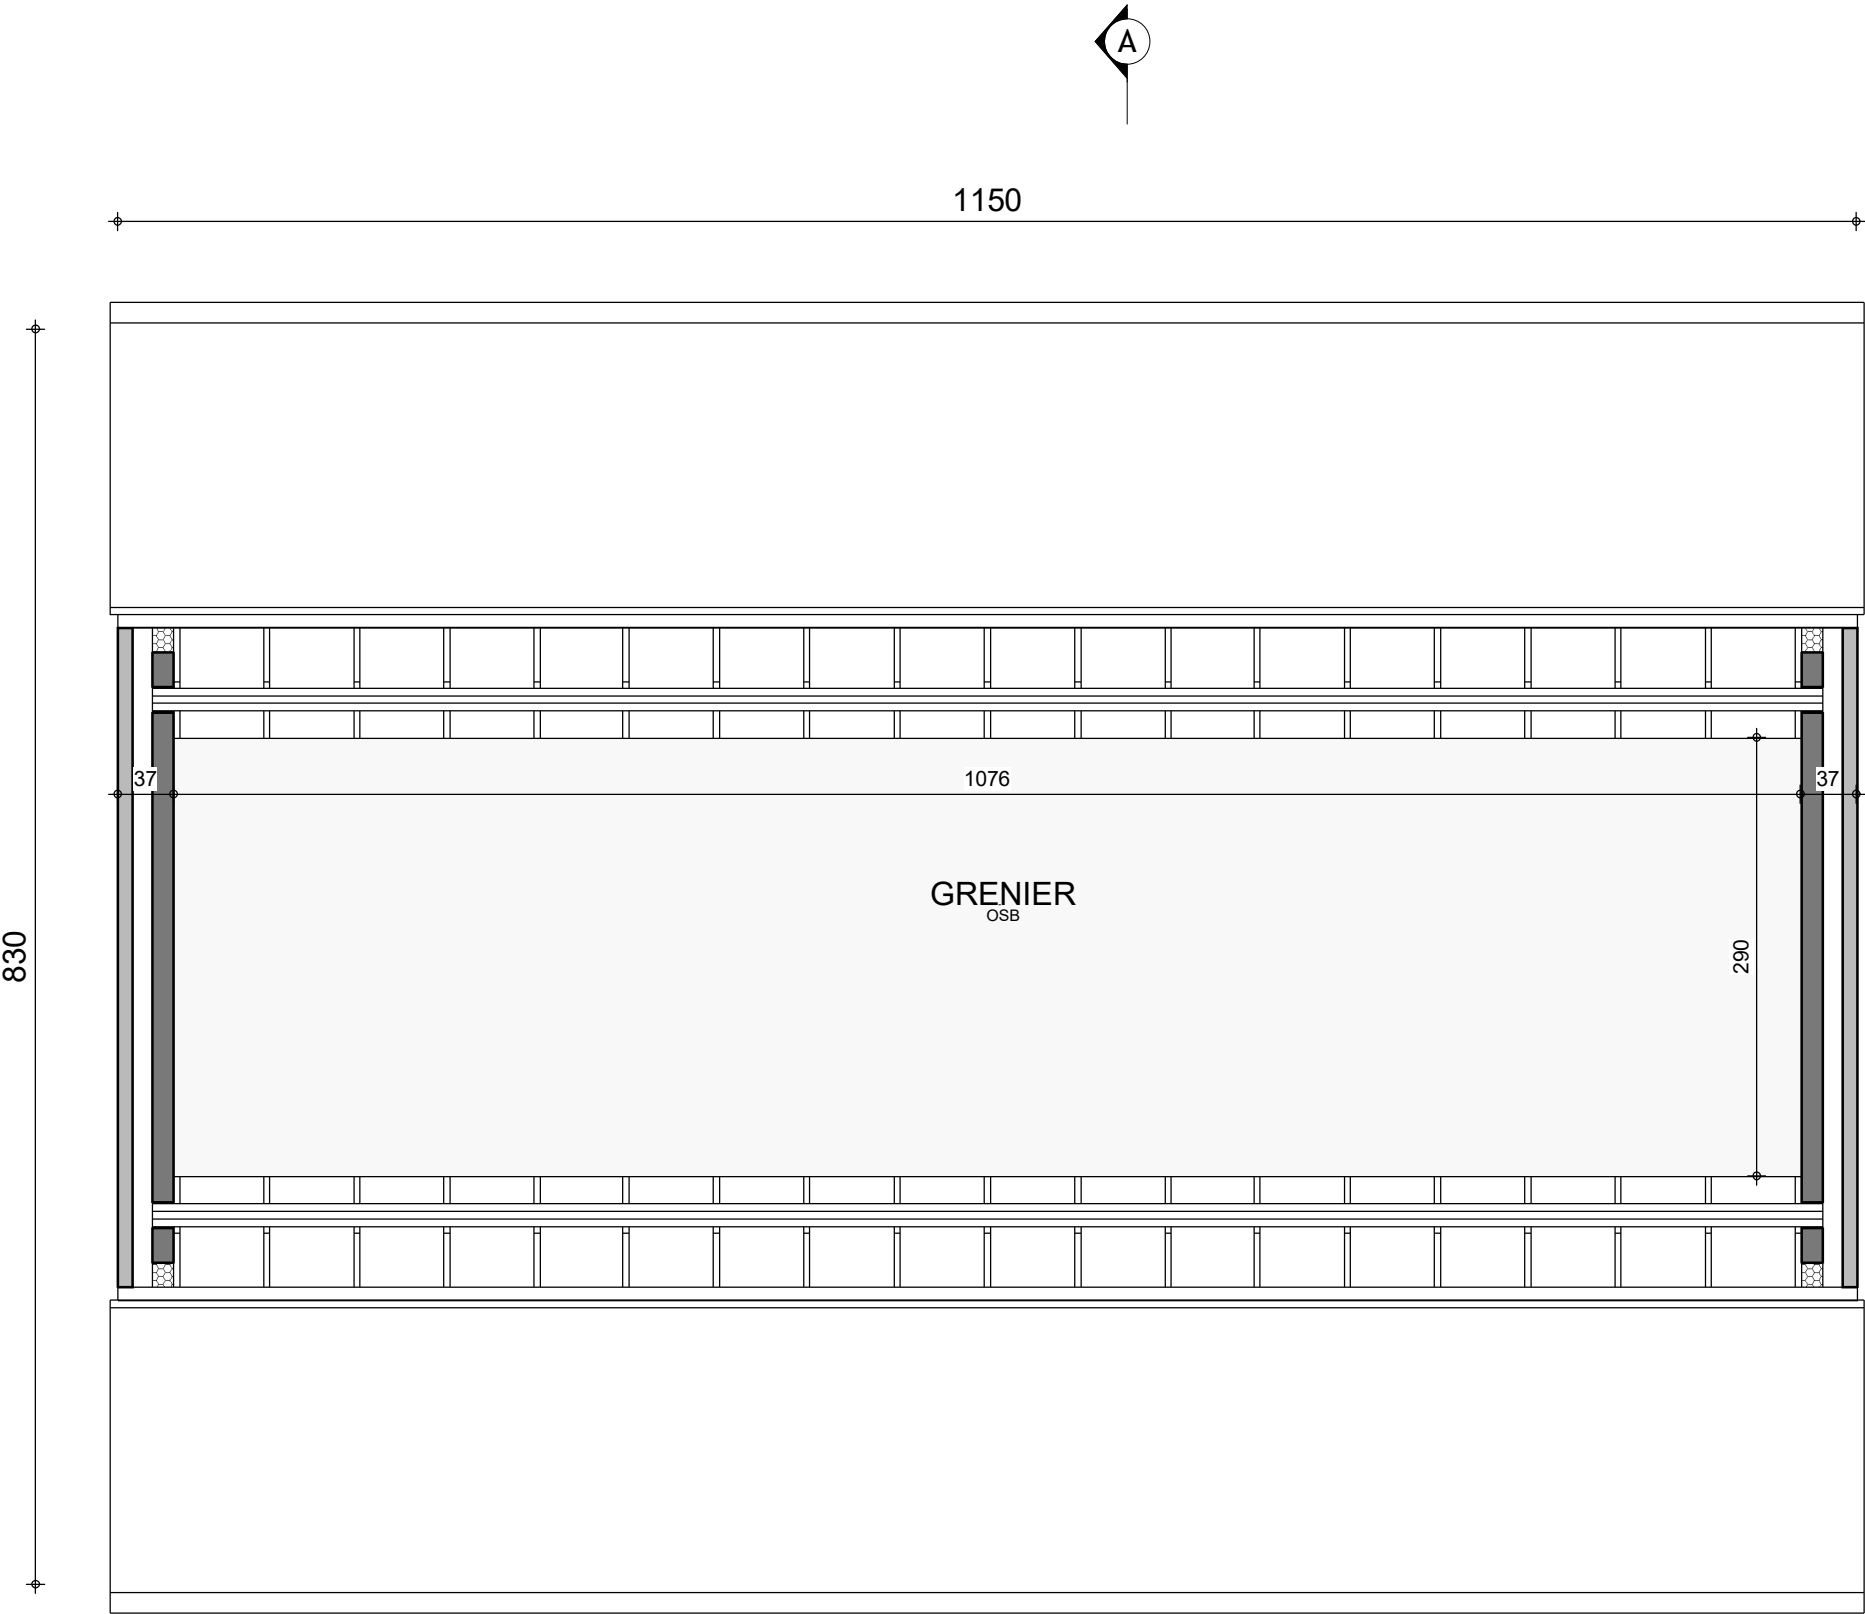

COMBLES



AP-220211.01/HUT/SCLA			
Date :	15/11/2022	Echelle :	1/50

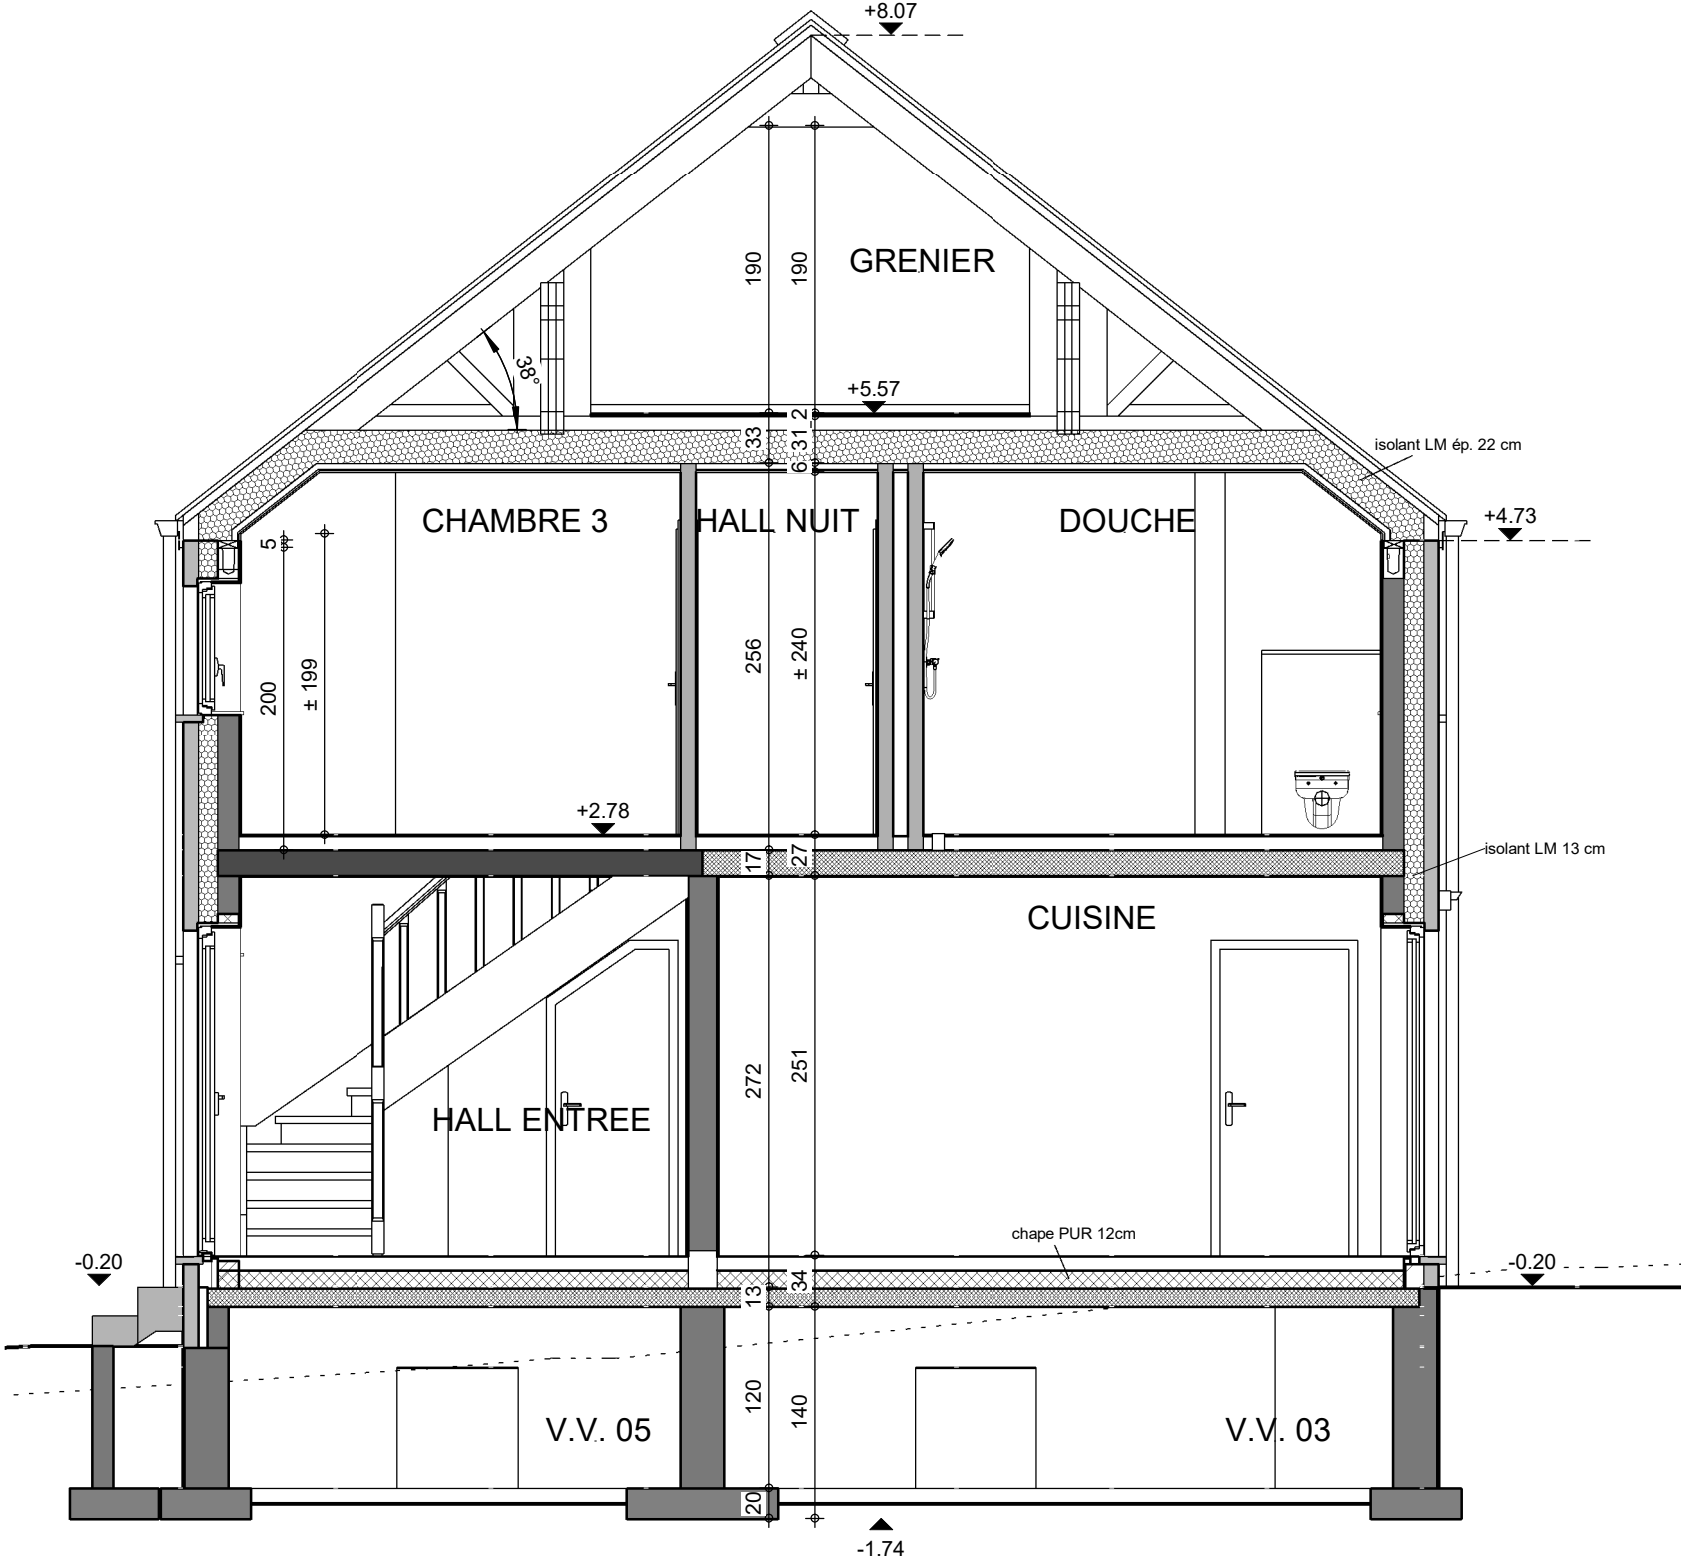

COUPE AA




FACADE AVANT



AP-220211.01/HUT/SCLA			
Date :	15/11/2022	Echelle :	1/50

Le présent projet reste la propriété de la S.A. THOMAS & PIRON. Il est protégé par la législation en matière de création et ne peut en aucun cas faire l'objet d'une copie même partielle sans l'autorisation de l'auteur.

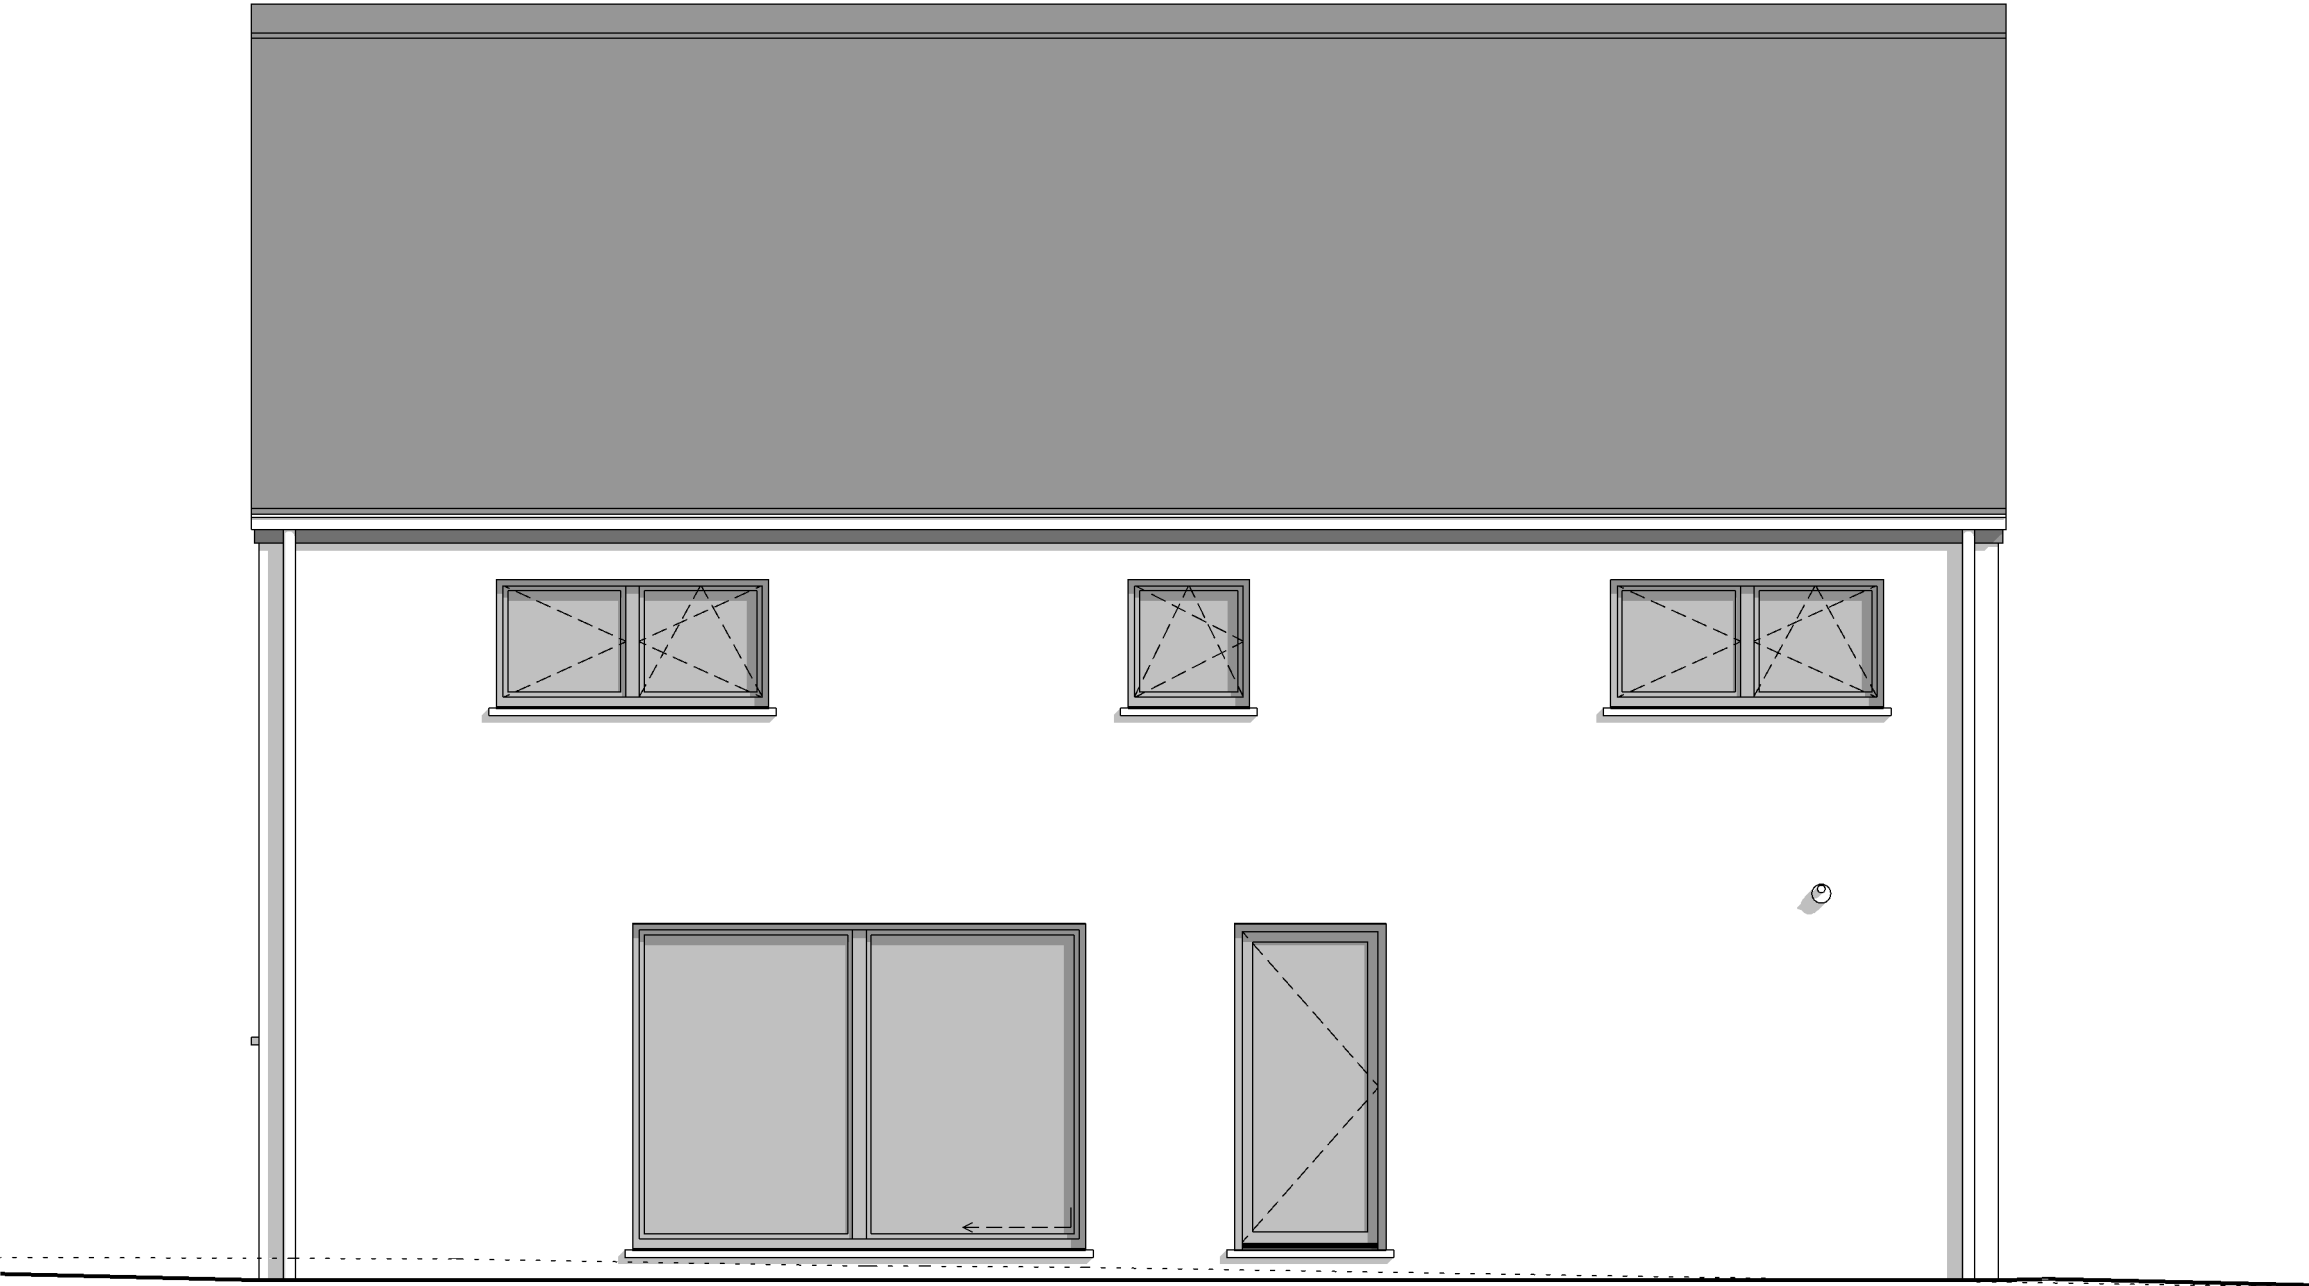


FACADE ARRIERE



AP-220211.01/HUT/SCLA			
Date :	15/11/2022	Echelle :	1/50

Le présent projet reste la propriété de la S.A. THOMAS & PIRON. Il est protégé par la législation en matière de création et ne peut en aucun cas faire l'objet d'une copie même partielle sans l'autorisation de l'auteur.

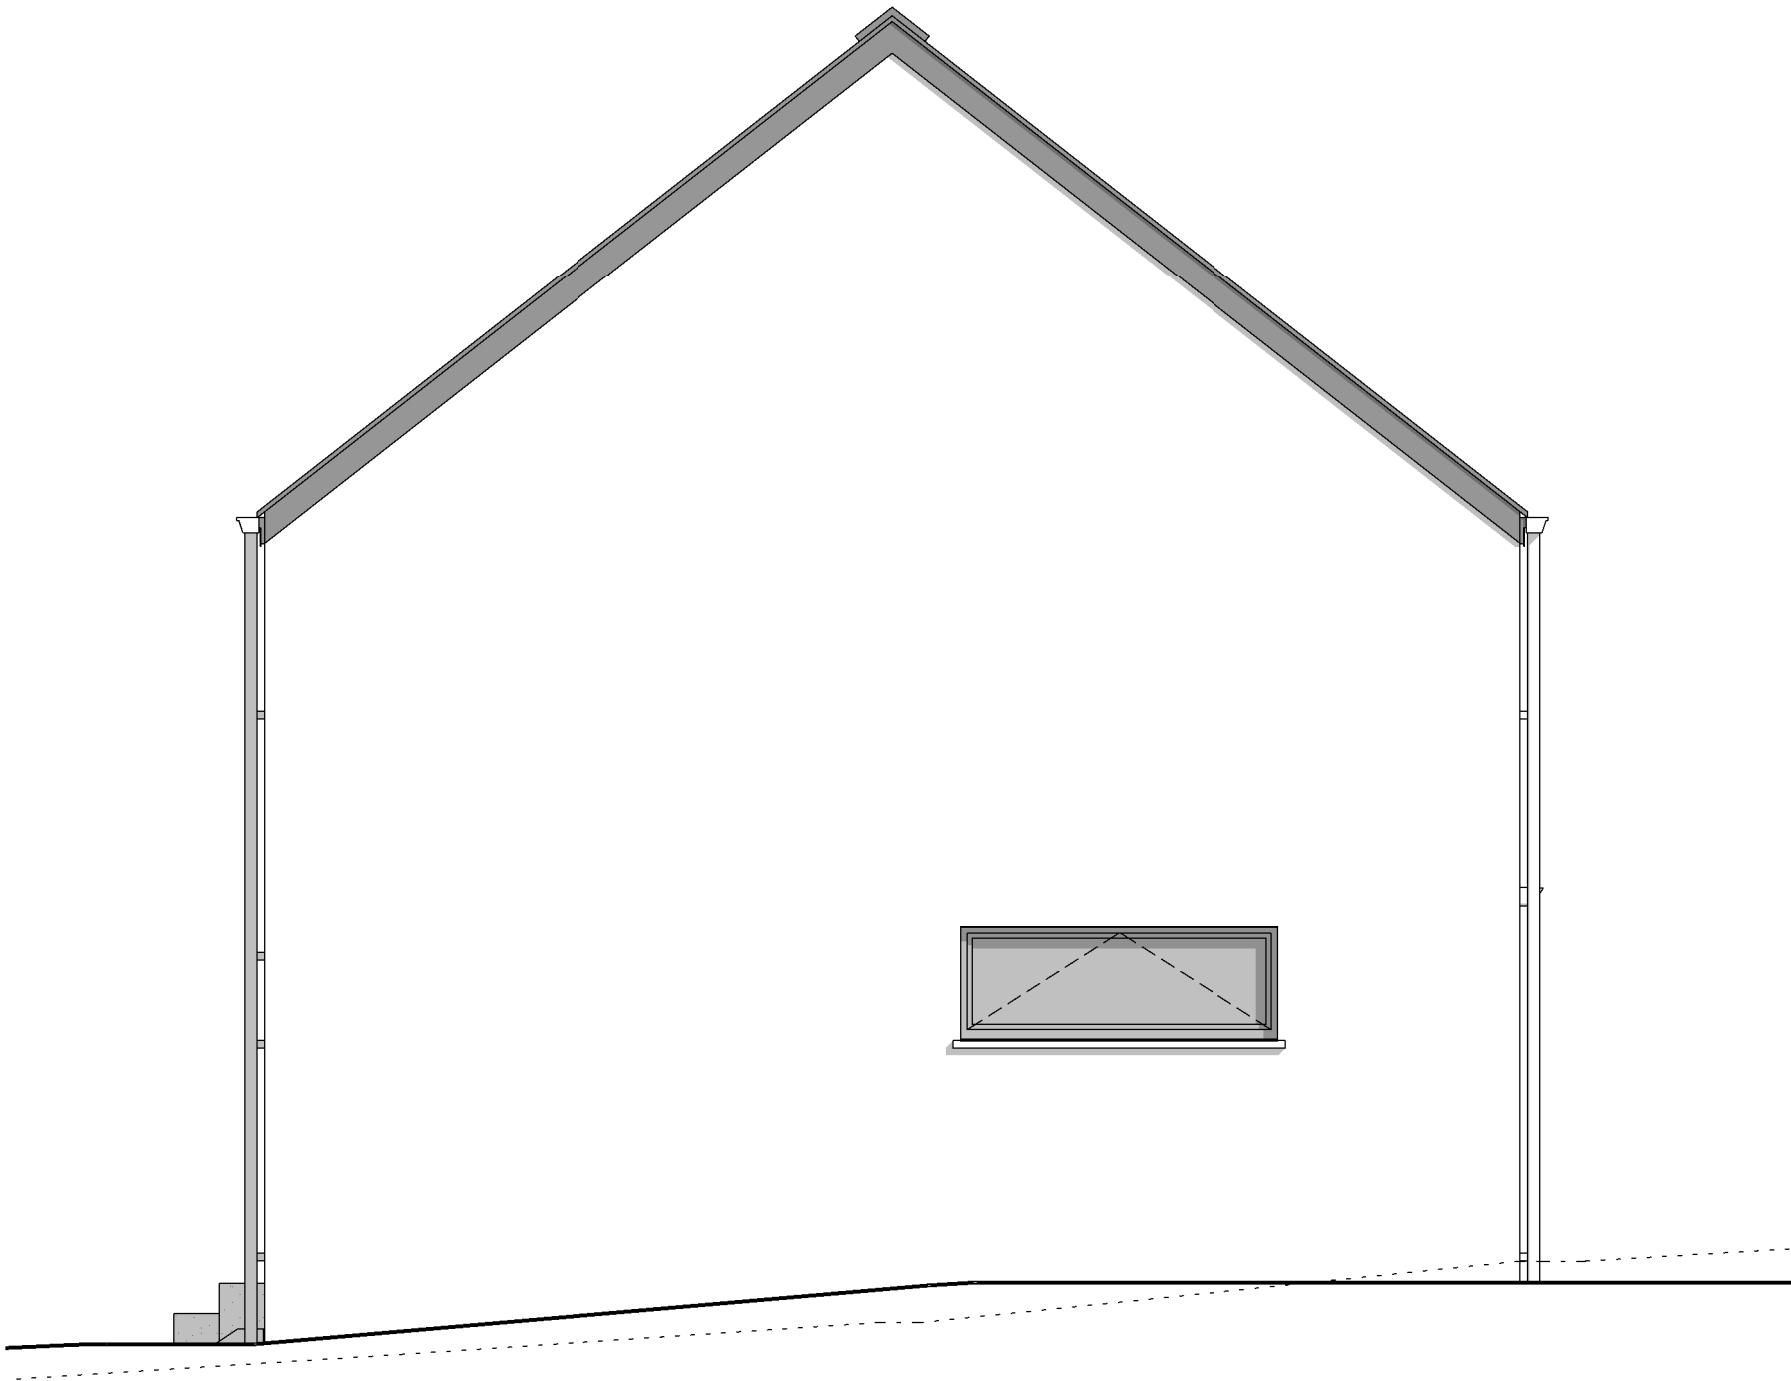


PIGNON DROIT



AP-220211.01/HUT/SCLA			
Date :	15/11/2022	Echelle :	1/50

Le présent projet reste la propriété de la S.A. THOMAS & PIRON. Il est protégé par la législation en matière de création et ne peut en aucun cas faire l'objet d'une copie même partielle sans l'autorisation de l'auteur.

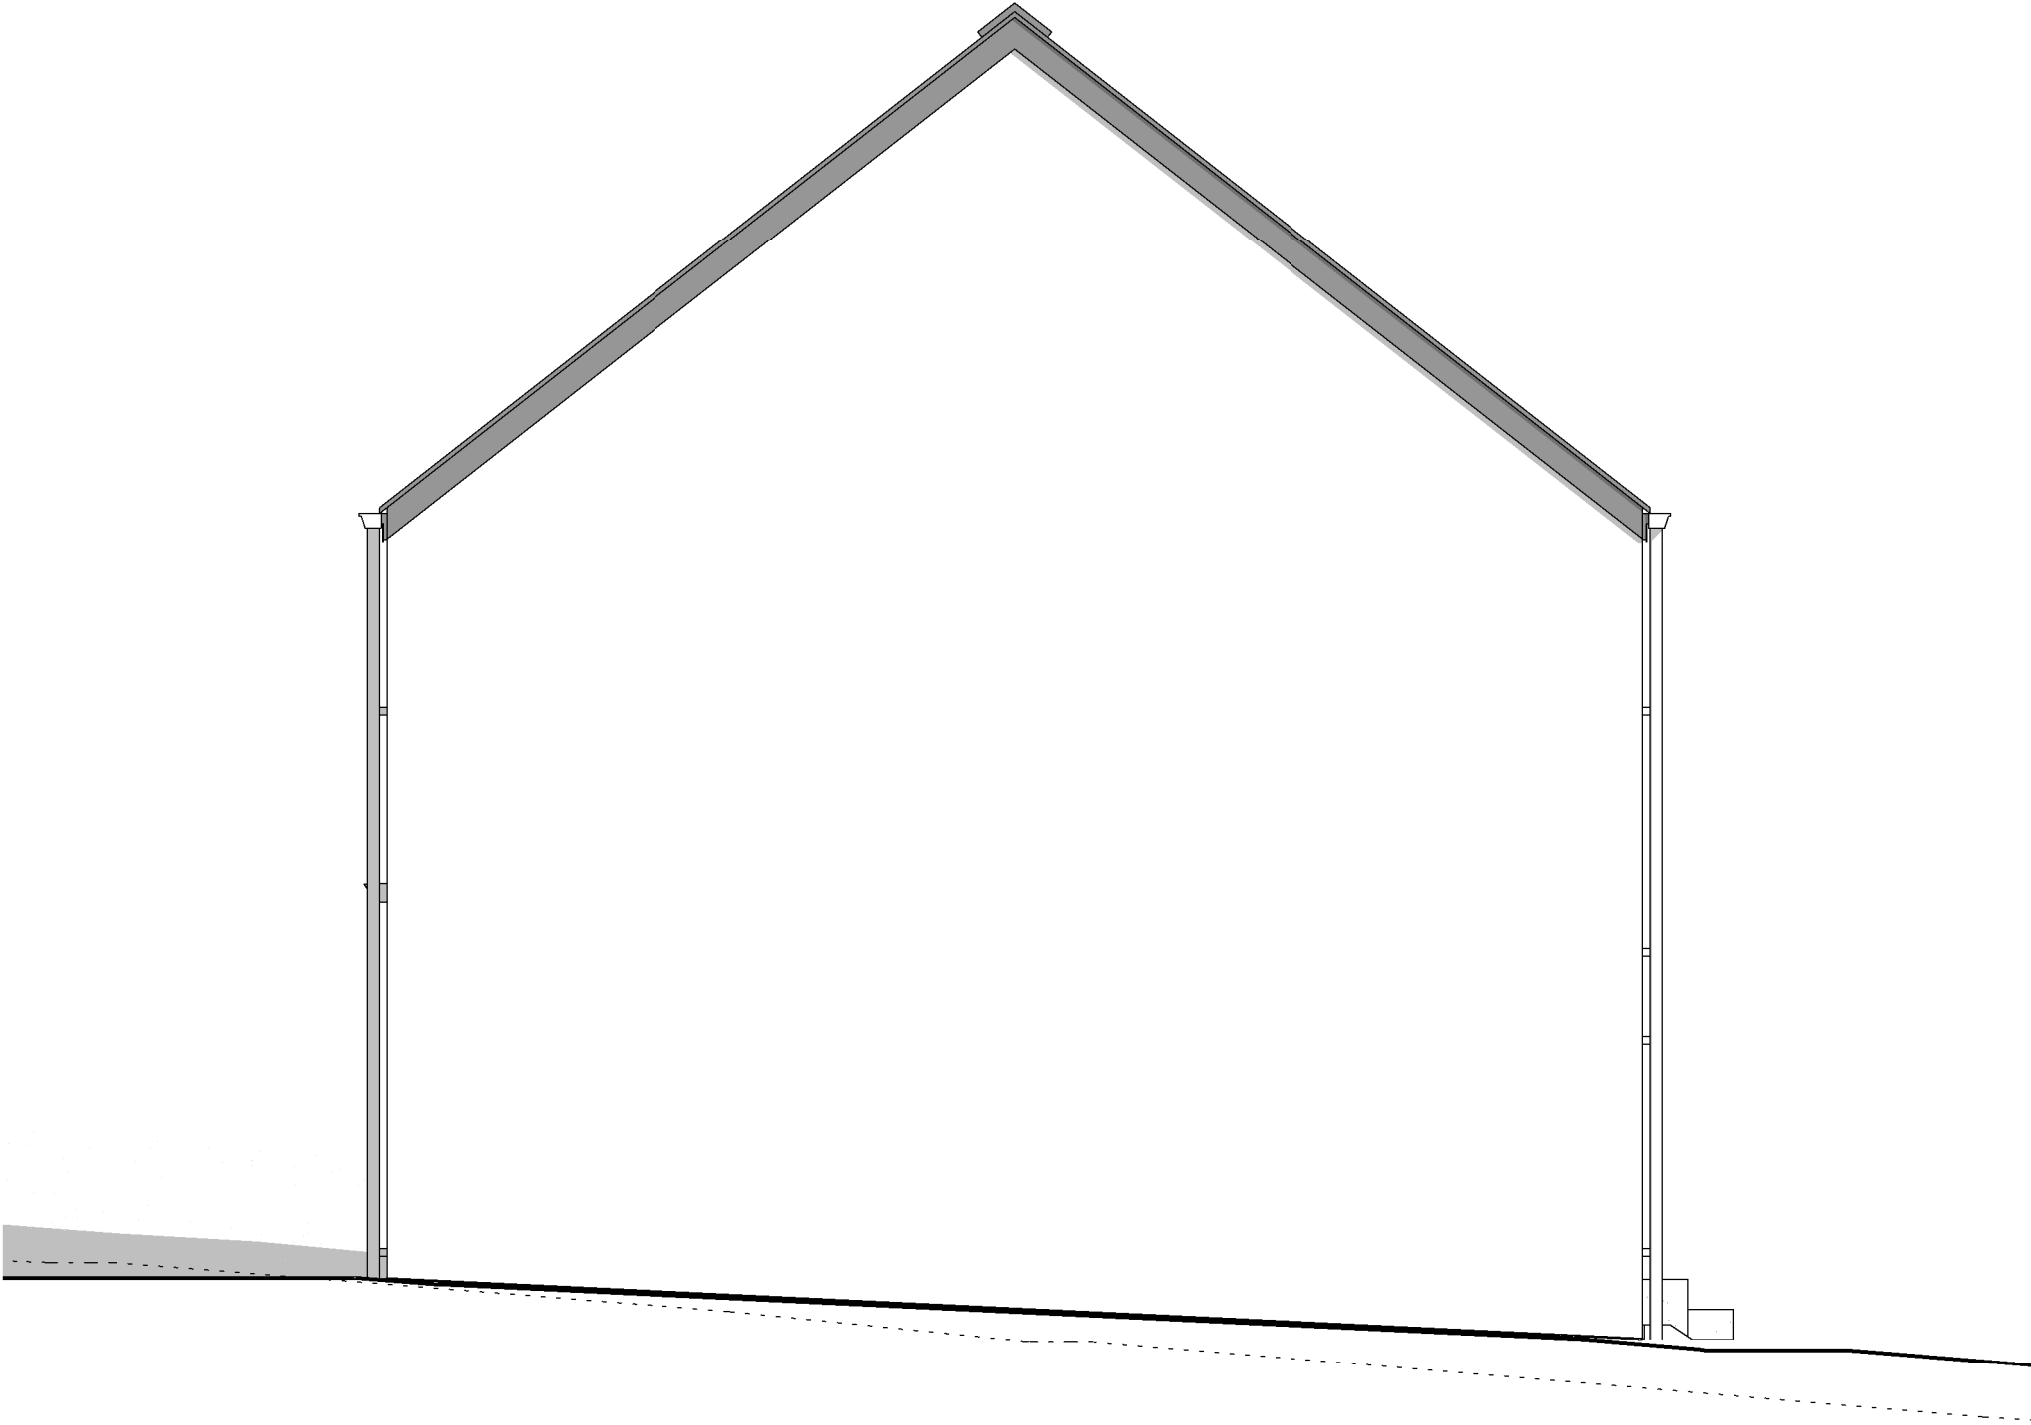

PIGNON GAUCHE



AP-220211.01/HUT/SCLA			
Date :	15/11/2022	Echelle :	1/50

Le présent projet reste la propriété de la S.A. THOMAS & PIRON. Il est protégé par la législation en matière de création et ne peut en aucun cas faire l'objet d'une copie même partielle sans l'autorisation de l'auteur.