

Mr & Mme GONDRIY VAN HERCK Alain & Anne

Projet de construction d'une habitation à SARS-LA-BRUYERE



Le présent projet reste la propriété de la S.A. THOMAS & PIRON. Il est protégé par la législation en matière de création et ne peut en aucun cas faire l'objet d'une copie même partielle sans l'autorisation de l'auteur.



PERSPECTIVE

AP-250542-01-GONDRIY-PAP/SAAL	
Date :	01/12/2025
Echelle :	

Mr & Mme GONDRY VAN HERCK Alain & Anne

Projet de construction d'une habitation à SARS-LA-BRUYERE



Le présent projet reste la propriété de la S.A. THOMAS & PIRON. Il est protégé par la législation en matière de création et ne peut en aucun cas faire l'objet d'une copie même partielle sans l'autorisation de l'auteur.



PERSPECTIVE

AP-250542-01-GONDRY-PAP/SAAL	
Date :	01/12/2025
Echelle :	

Mr & Mme GONDRY VAN HERCK Alain & Anne

Projet de construction d'une habitation à SARS-LA-BRUYERE



Le présent projet reste la propriété de la S.A. THOMAS & PIRON. Il est protégé par la législation en matière de création et ne peut en aucun cas faire l'objet d'une copie même partielle sans l'autorisation de l'auteur.



PERSPECTIVE

AP-250542-01-GONDRY-PAP/SAAL	
Date :	01/12/2025
Echelle :	

Mr & Mme GONDRY VAN HERCK Alain & Anne

Projet de construction d'une habitation à SARS-LA-BRUYERE



Le présent projet reste la propriété de la S.A. THOMAS & PIRON. Il est protégé par la législation en matière de création et ne peut en aucun cas faire l'objet d'une copie même partielle sans l'autorisation de l'auteur.




PERSPECTIVE

AP-250542-01-GONDRY-PAP/SAAL	
Date :	01/12/2025
Echelle :	

Mr & Mme GONDRY VAN HERCK Alain & Anne

Projet de construction d'une habitation à SARS-LA-BRUYERE

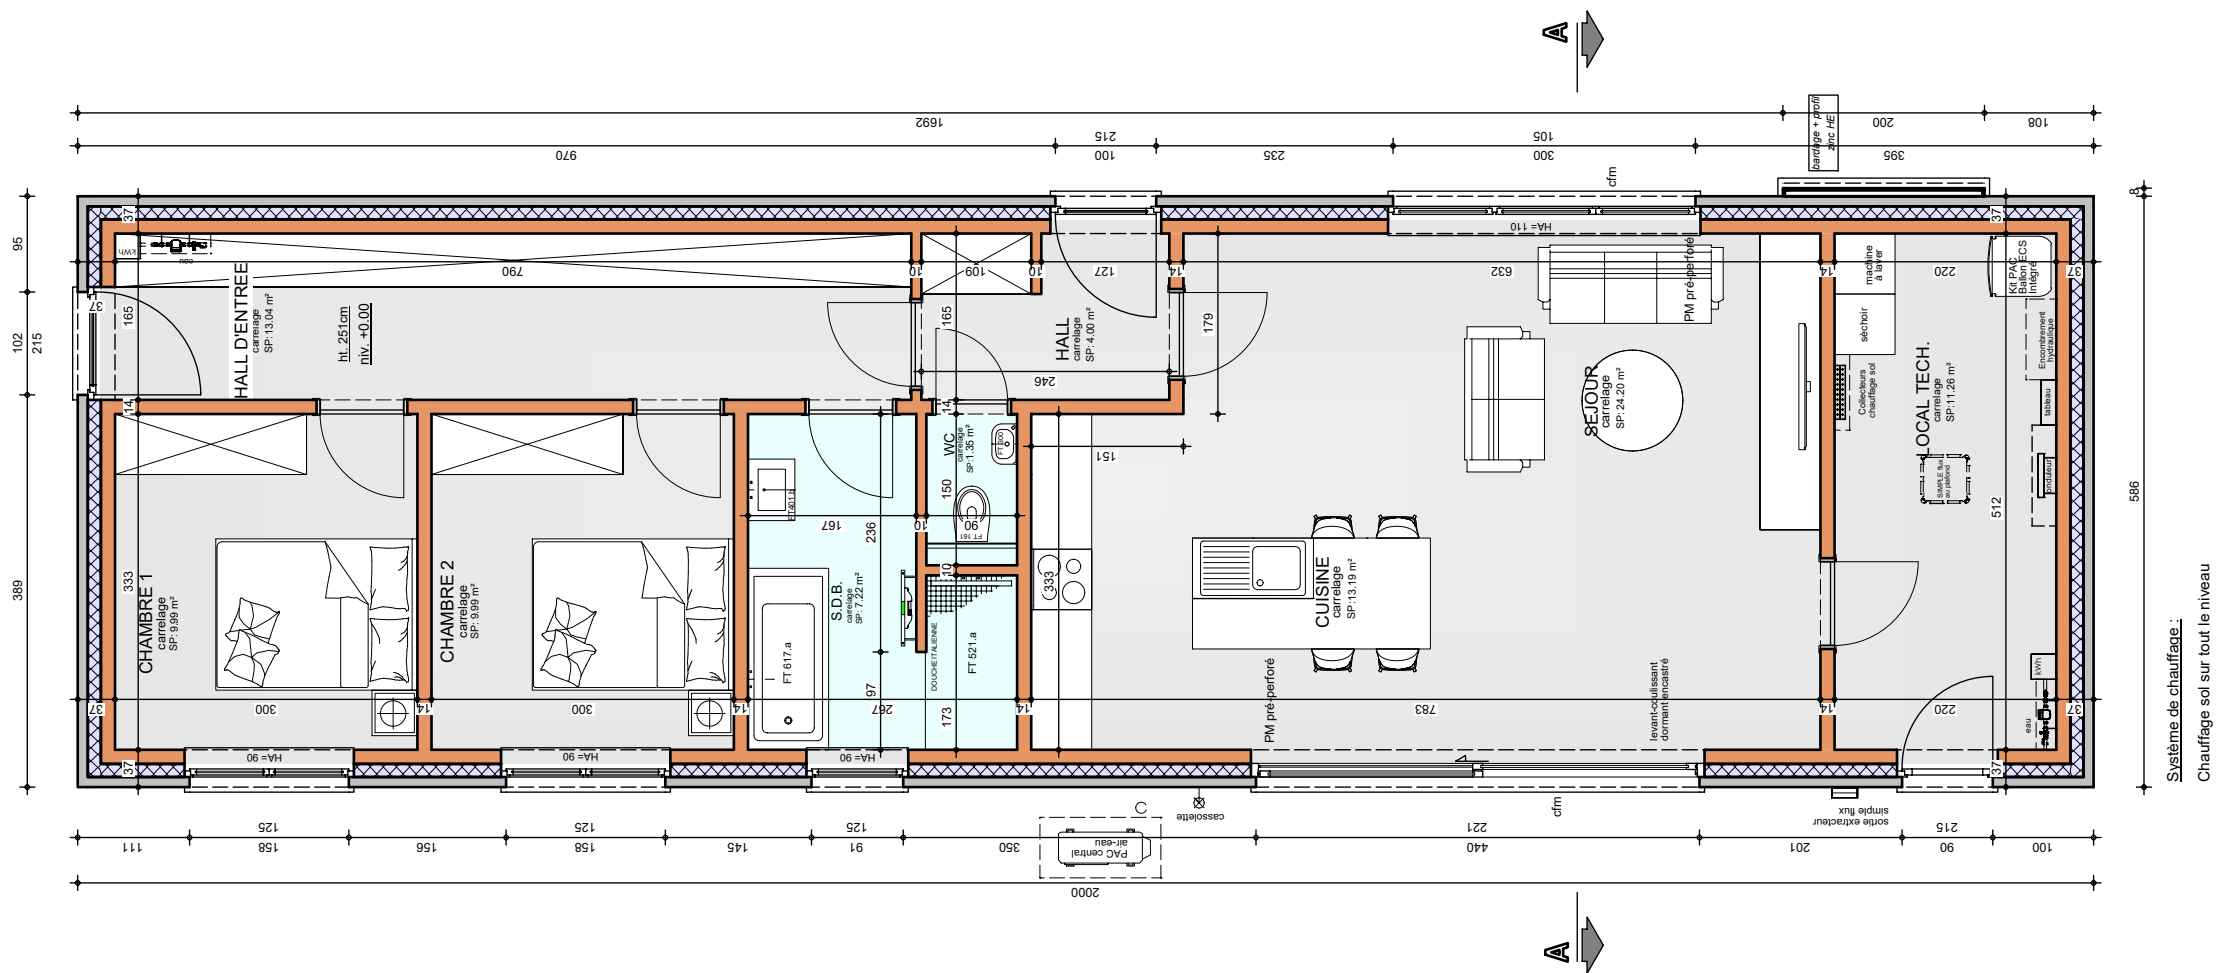

Système de chauffage :
Chauffage sol sur tout le niveau


REZ-DE-CHAUSSEE

AP-250542-01-GONDRY-PAP/SAAL

Date : 01/12/2025

Echelle : 1/50

Projet de construction d'une habitation à **SARS-LA-BRUYERE**

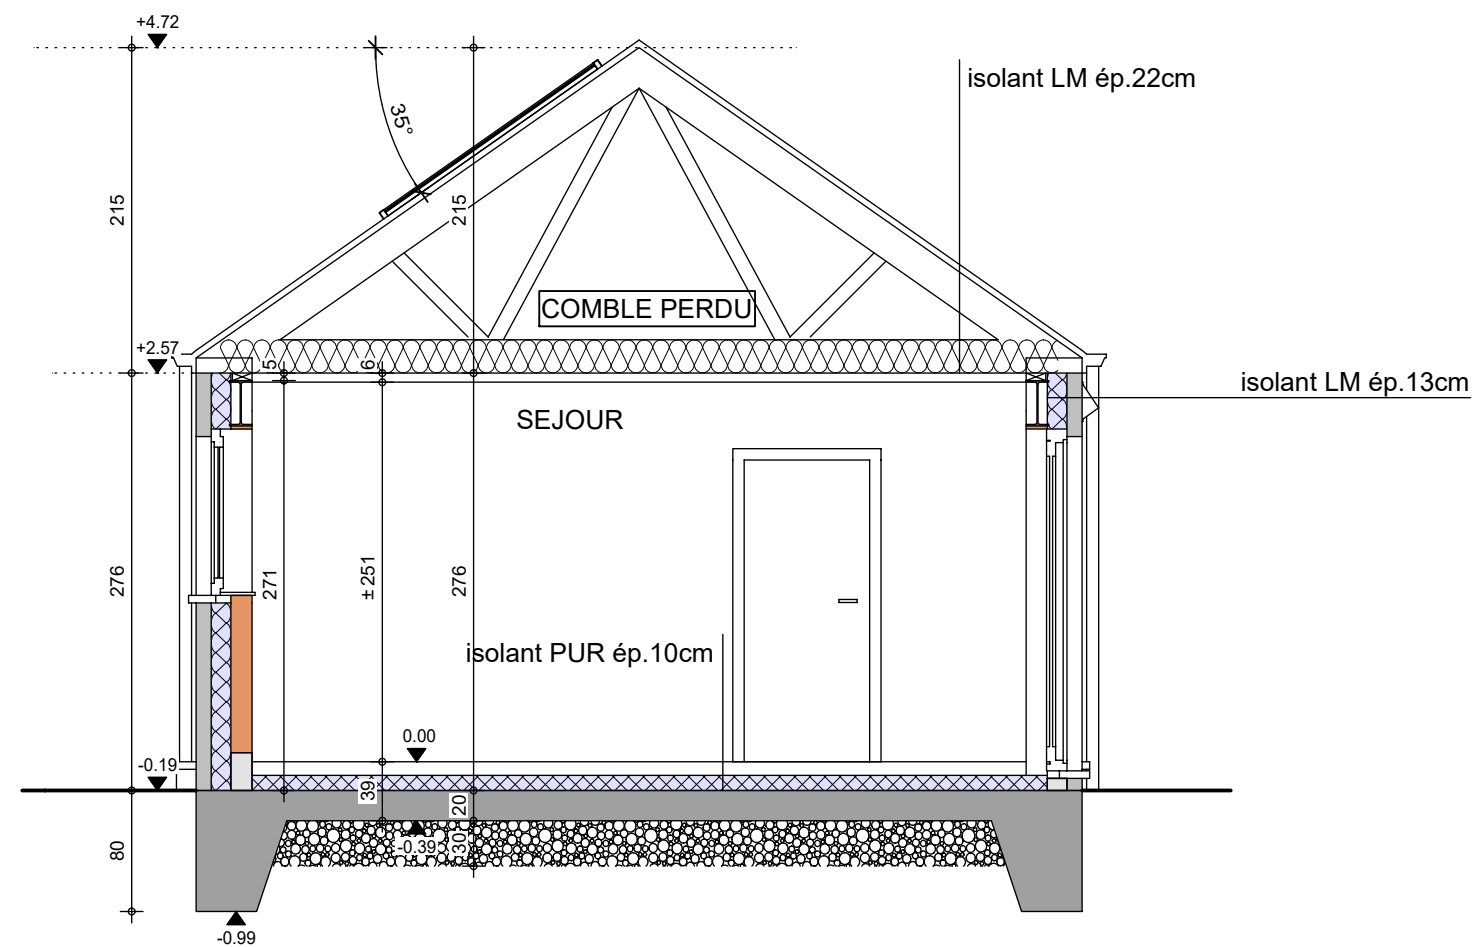

Le présent projet reste la propriété de la S.A. HUMAS & PIRON. Il est protégé par la législation en matière de création et ne peut en aucun cas faire l'objet d'une copie même partielle sans l'autorisation de l'auteur.



AP-250542-01-GONDRY-PAP/SAAL

Date :	01/12/2025
--------	------------

Echelle : 1/50

Mr & Mme GONDRY VAN HERCK Alain & Anne

Projet de construction d'une habitation à SARS-LA-BRUYERE



Le présent projet reste la propriété de la S.A. THOMAS & PIRON. Il est protégé par la législation en matière de création et ne peut en aucun cas faire l'objet d'une copie même partielle sans l'autorisation de l'auteur.



FACADE AVANT

AP-250542-01-GONDRY-PAP/SAAL	
Date :	01/12/2025
Echelle :	1/50

Mr & Mme GONDRIY VAN HERCK Alain & Anne

Projet de construction d'une habitation à SARS-LA-BRUYERE



Le présent projet reste la propriété de la S.A. THOMAS & PIRON. Il est protégé par la législation en matière de création et ne peut en aucun cas faire l'objet d'une copie même partielle sans l'autorisation de l'auteur.



FACADE ARRIERE

AP-250542-01-GONDRIY-PAP/SAAL	
Date :	01/12/2025
Echelle :	1/50

Mr & Mme GONDRY VAN HERCK Alain & Anne

Projet de construction d'une habitation à SARS-LA-BRUYERE



Le présent projet reste la propriété de la S.A. THOMAS & PIRON. Il est protégé par la législation en matière de création et ne peut en aucun cas faire l'objet d'une copie même partielle sans l'autorisation de l'auteur.



PIGNON DROIT

AP-250542-01-GONDRY-PAP/SAAL	
Date :	01/12/2025
Echelle :	1/50

Mr & Mme GONDRY VAN HERCK Alain & Anne

Projet de construction d'une habitation à SARS-LA-BRUYERE



Le présent projet reste la propriété de la S.A. THOMAS & PIRON. Il est protégé par la législation en matière de création et ne peut en aucun cas faire l'objet d'une copie même partielle sans l'autorisation de l'auteur.



PIGNON GAUCHE

AP-250542-01-GONDRY-PAP/SAAL	
Date :	01/12/2025
Echelle :	1/50