


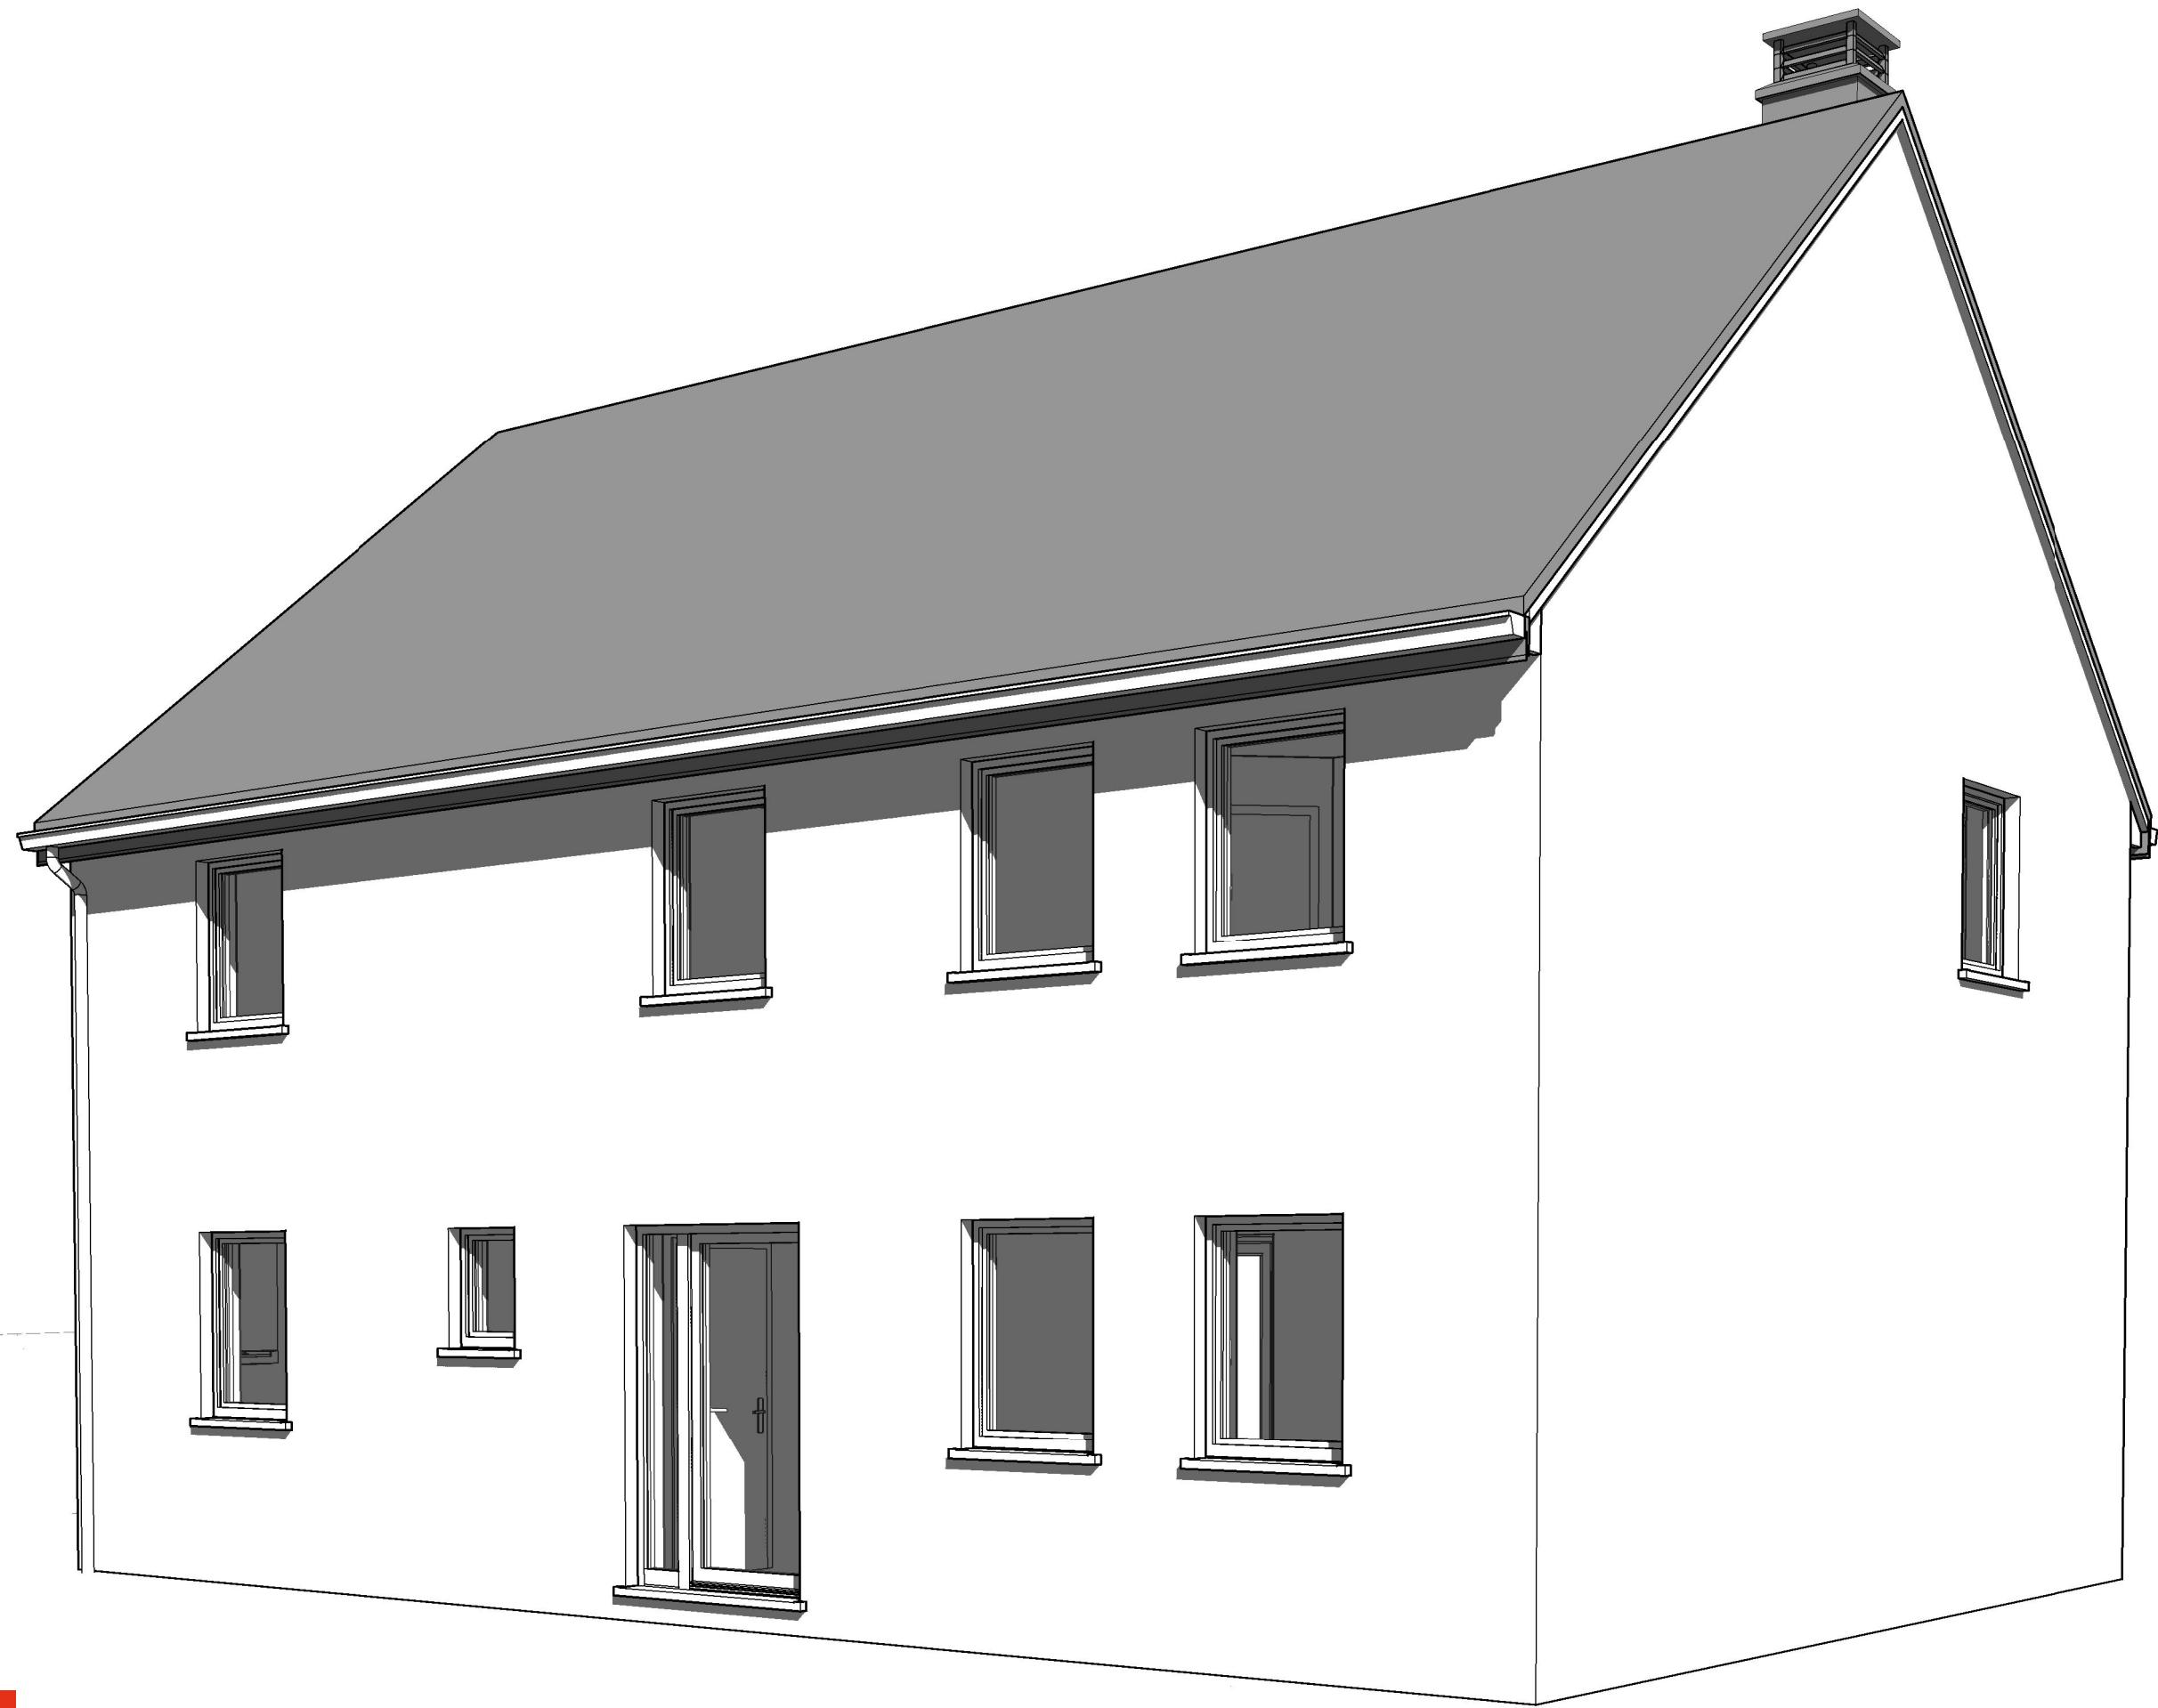



Avant Droit

AP-2022085.01 - GOREUX/DESJ-MOLI		
Date :	07/04/2022	Echelle :


Le présent projet reste la propriété de la S.A. THOMAS & PIRON. Il est protégé par la législation en matière de création et ne peut en aucun cas faire l'objet d'une copie même partielle sans l'autorisation de l'auteur.

IMPLANTATION

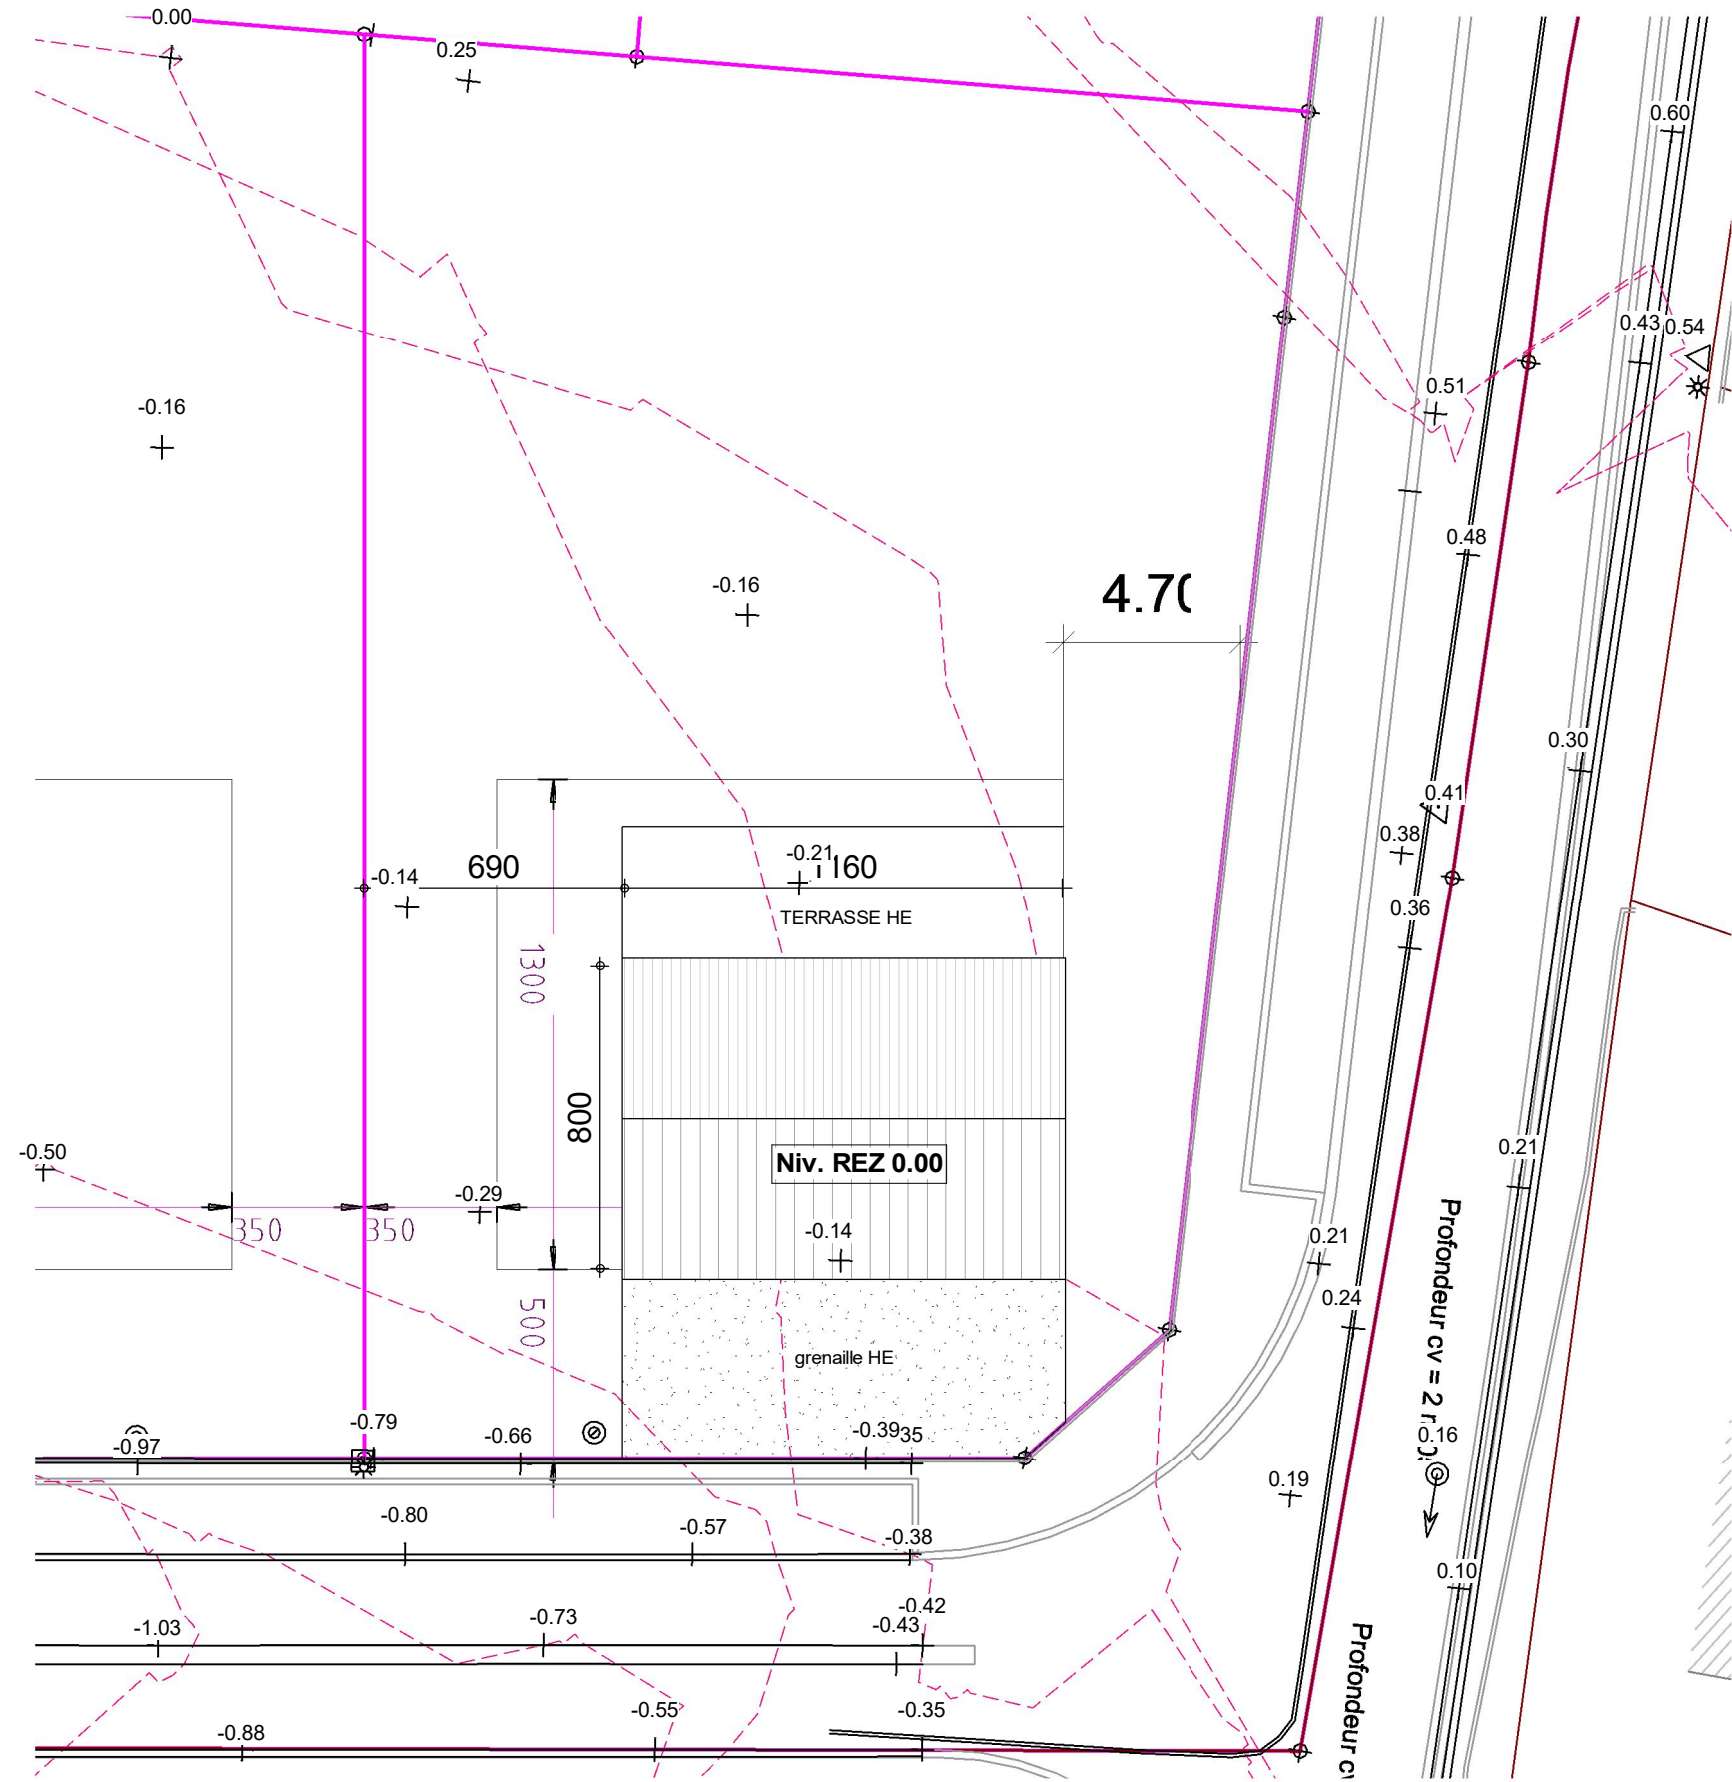


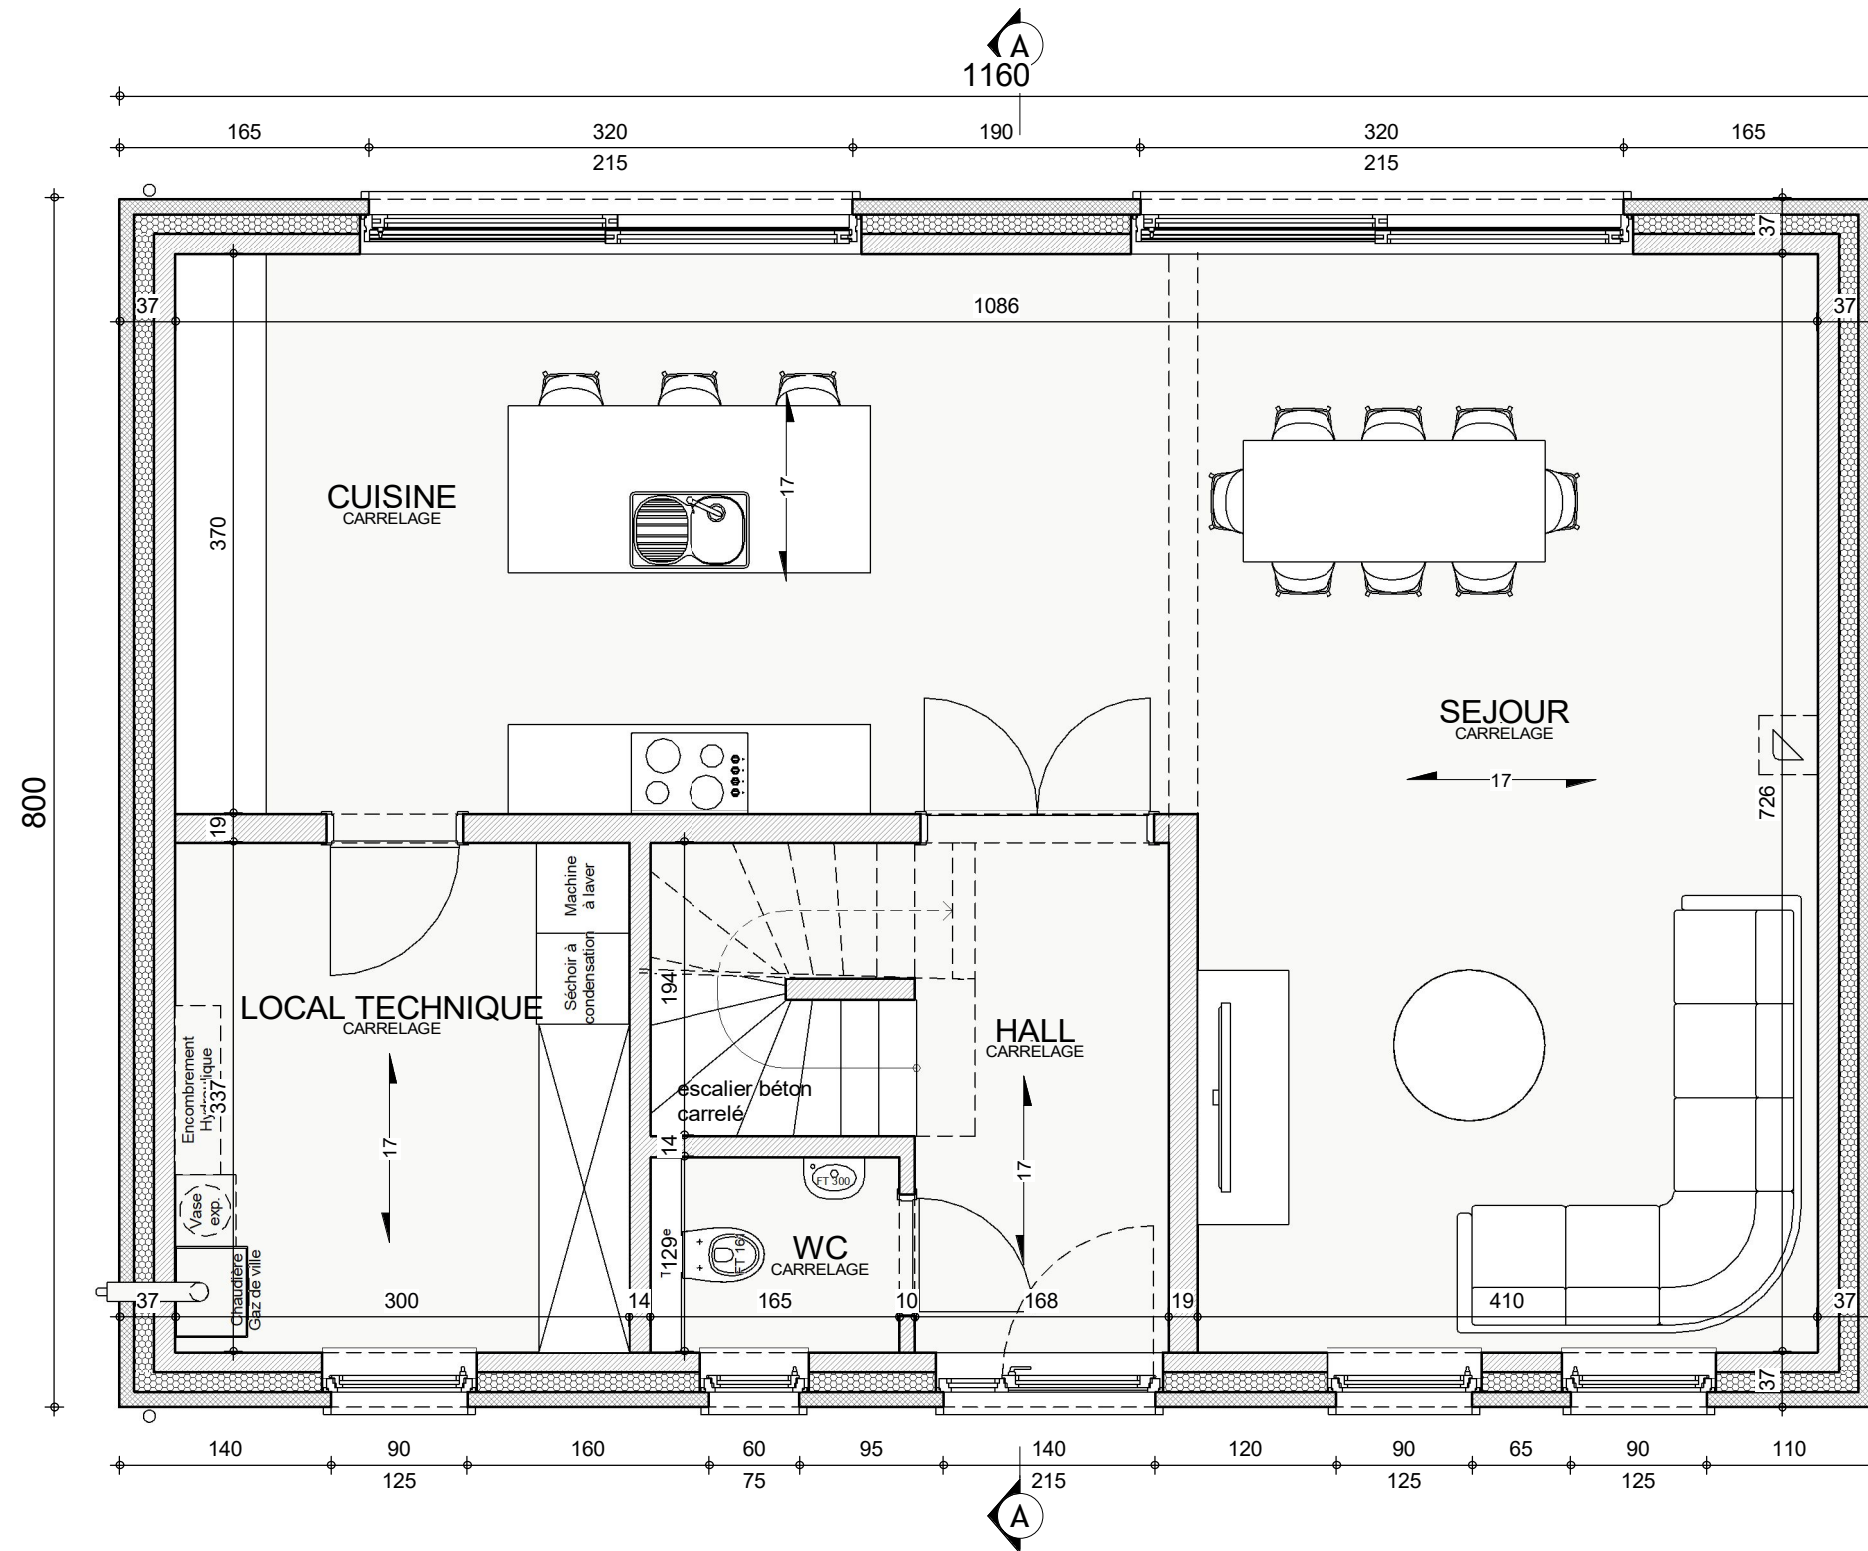


REZ-DE-CHAUSSEE

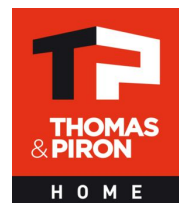

AP-2022085.01 - GOREUX/DESJ-MOLI			
Date :	07/04/2022	Echelle :	1/50

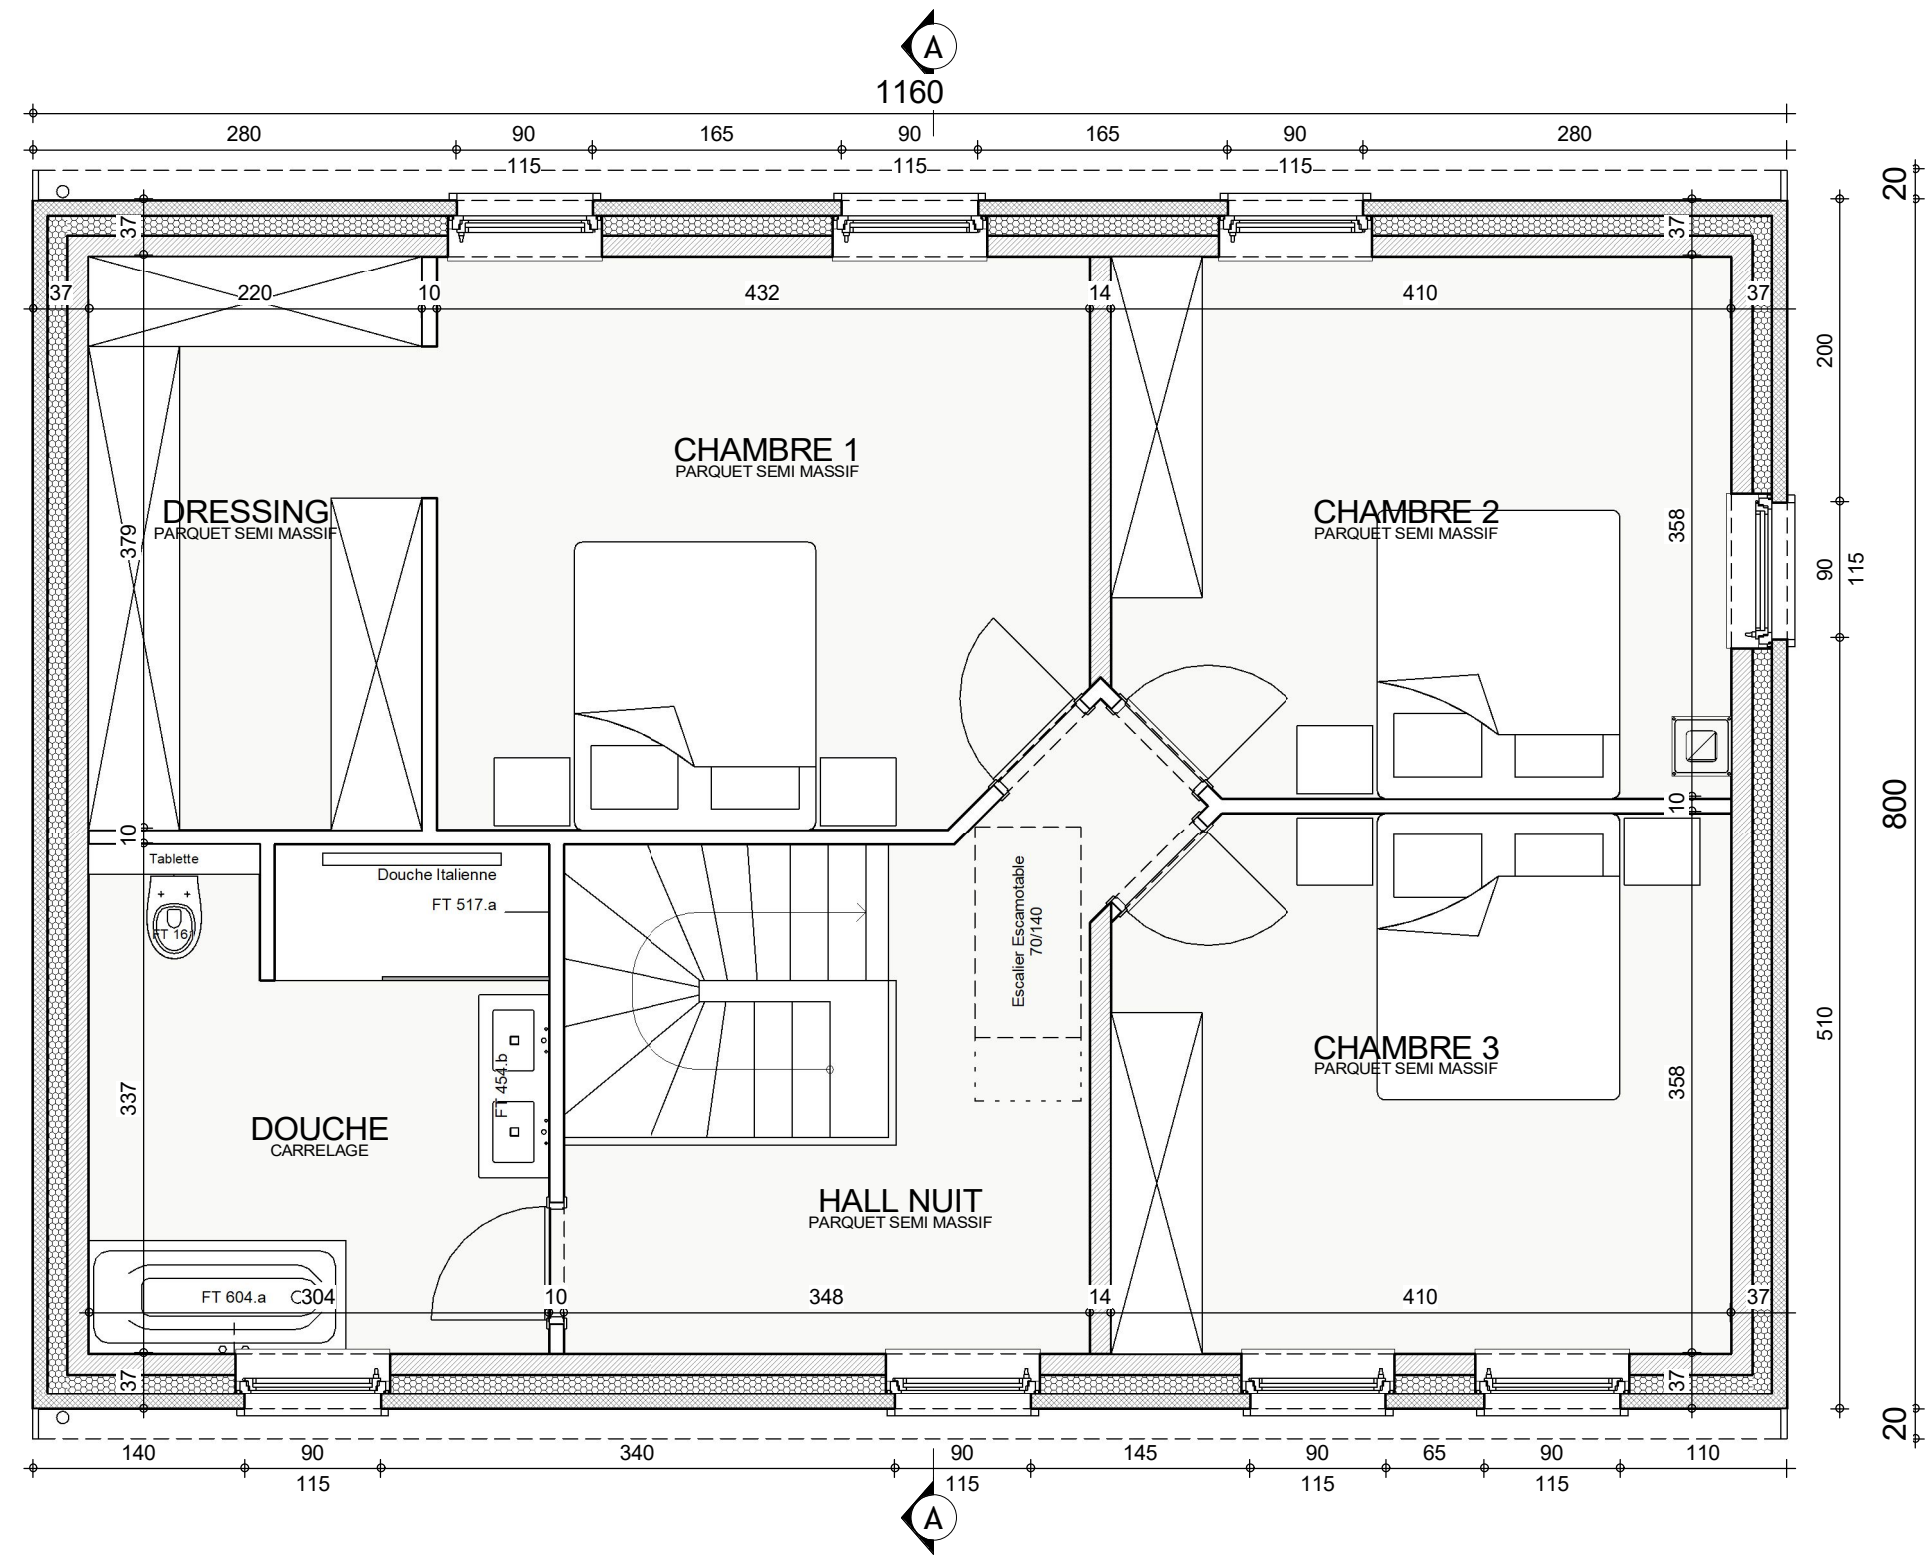


ETAGE

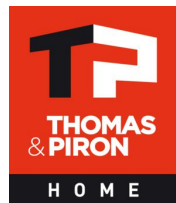

AP-2022085.01 - GOREUX/DESJ-MOLI			
Date :	07/04/2022	Echelle :	1/50


Le présent projet reste la propriété de la S.A. THOMAS & PIRON. Il est protégé par la législation en matière de création et ne peut en aucun cas faire l'objet d'une copie même partielle sans l'autorisation de l'auteur.

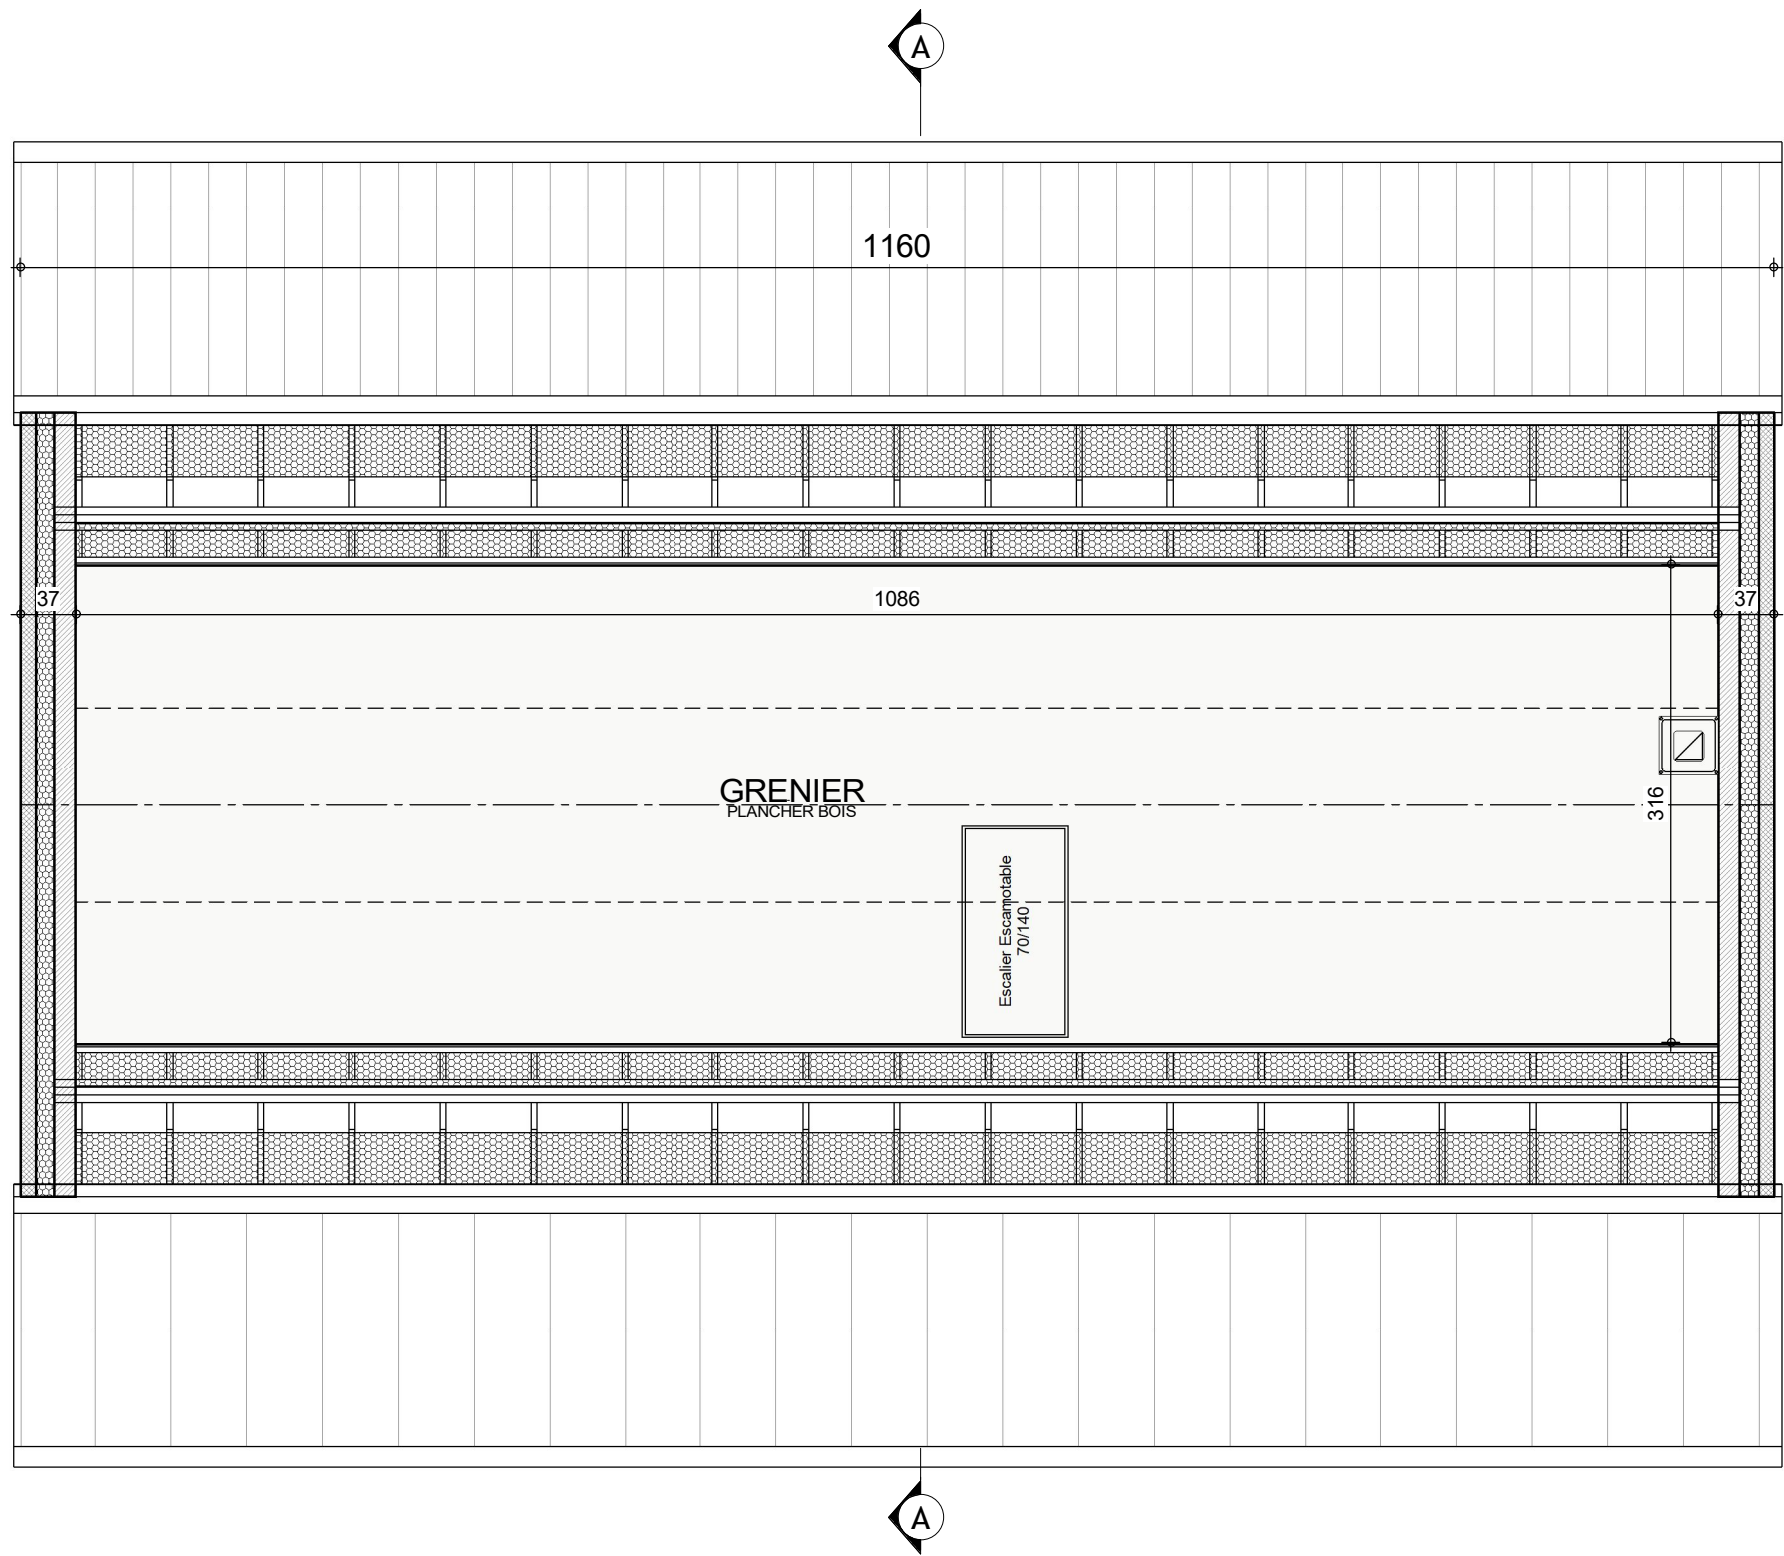


COMBLES

AP-2022085.01 - GOREUX/DESJ-MOLI			
Date :	07/04/2022	Echelle :	1/50

Le présent projet reste la propriété de la S.A. THOMAS & PIRON. Il est protégé par la législation en matière de création et ne peut en aucun cas faire l'objet d'une copie même partielle sans l'autorisation de l'auteur.

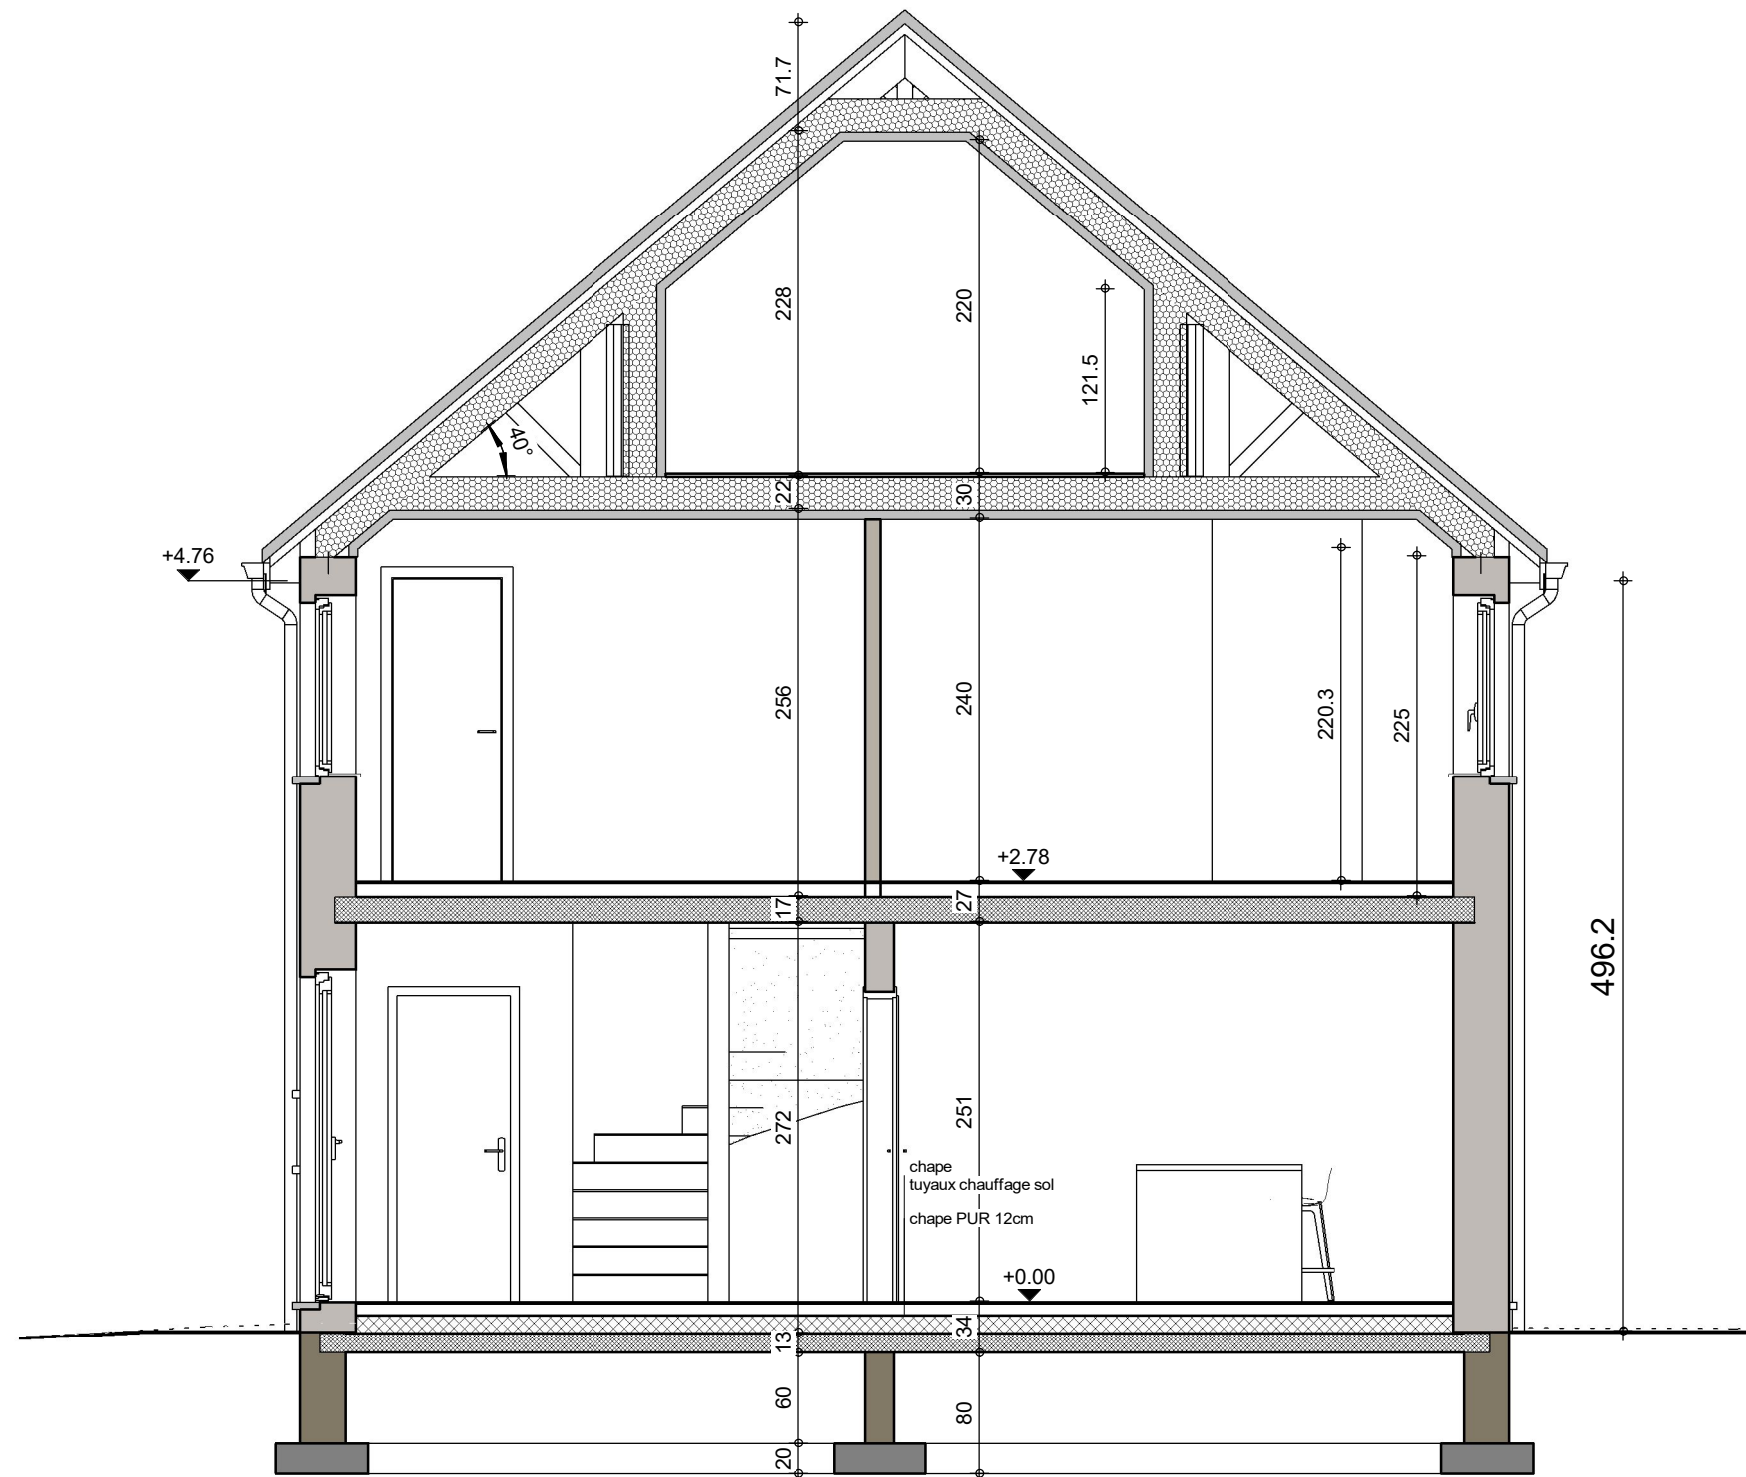

COUPE AA

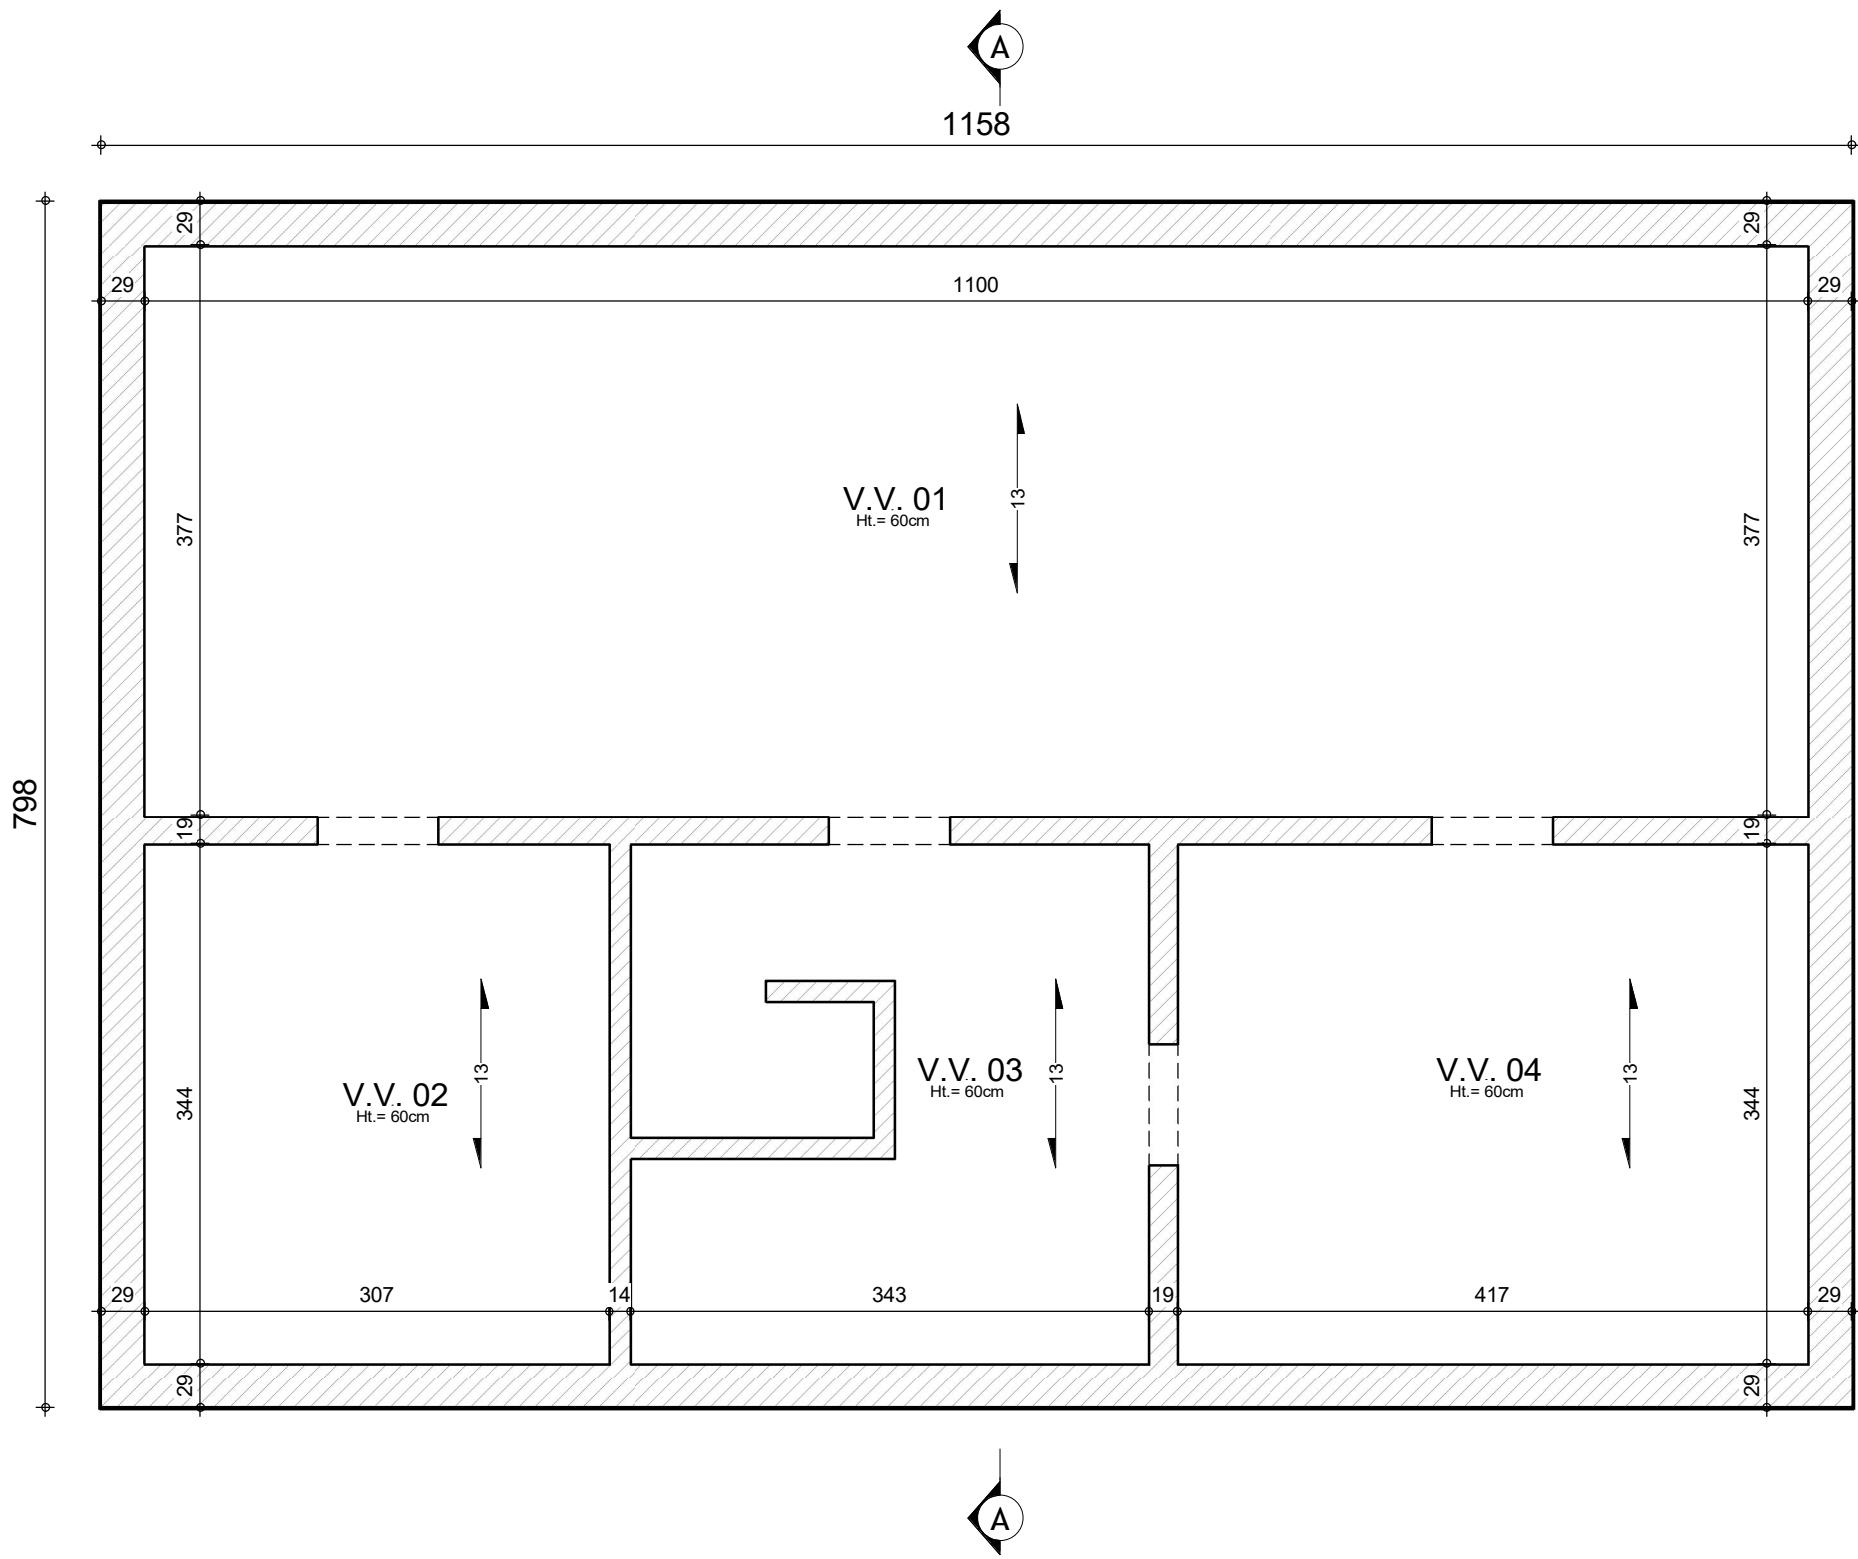


SOUS-SOL




AP-2022085.01 - GOREUX/DESJ-MOLI			
Date :	07/04/2022	Echelle :	1/50

Le présent projet reste la propriété de la S.A. THOMAS & PIRON. Il est protégé par la législation en matière de création et ne peut en aucun cas faire l'objet d'une copie même partielle sans l'autorisation de l'auteur.

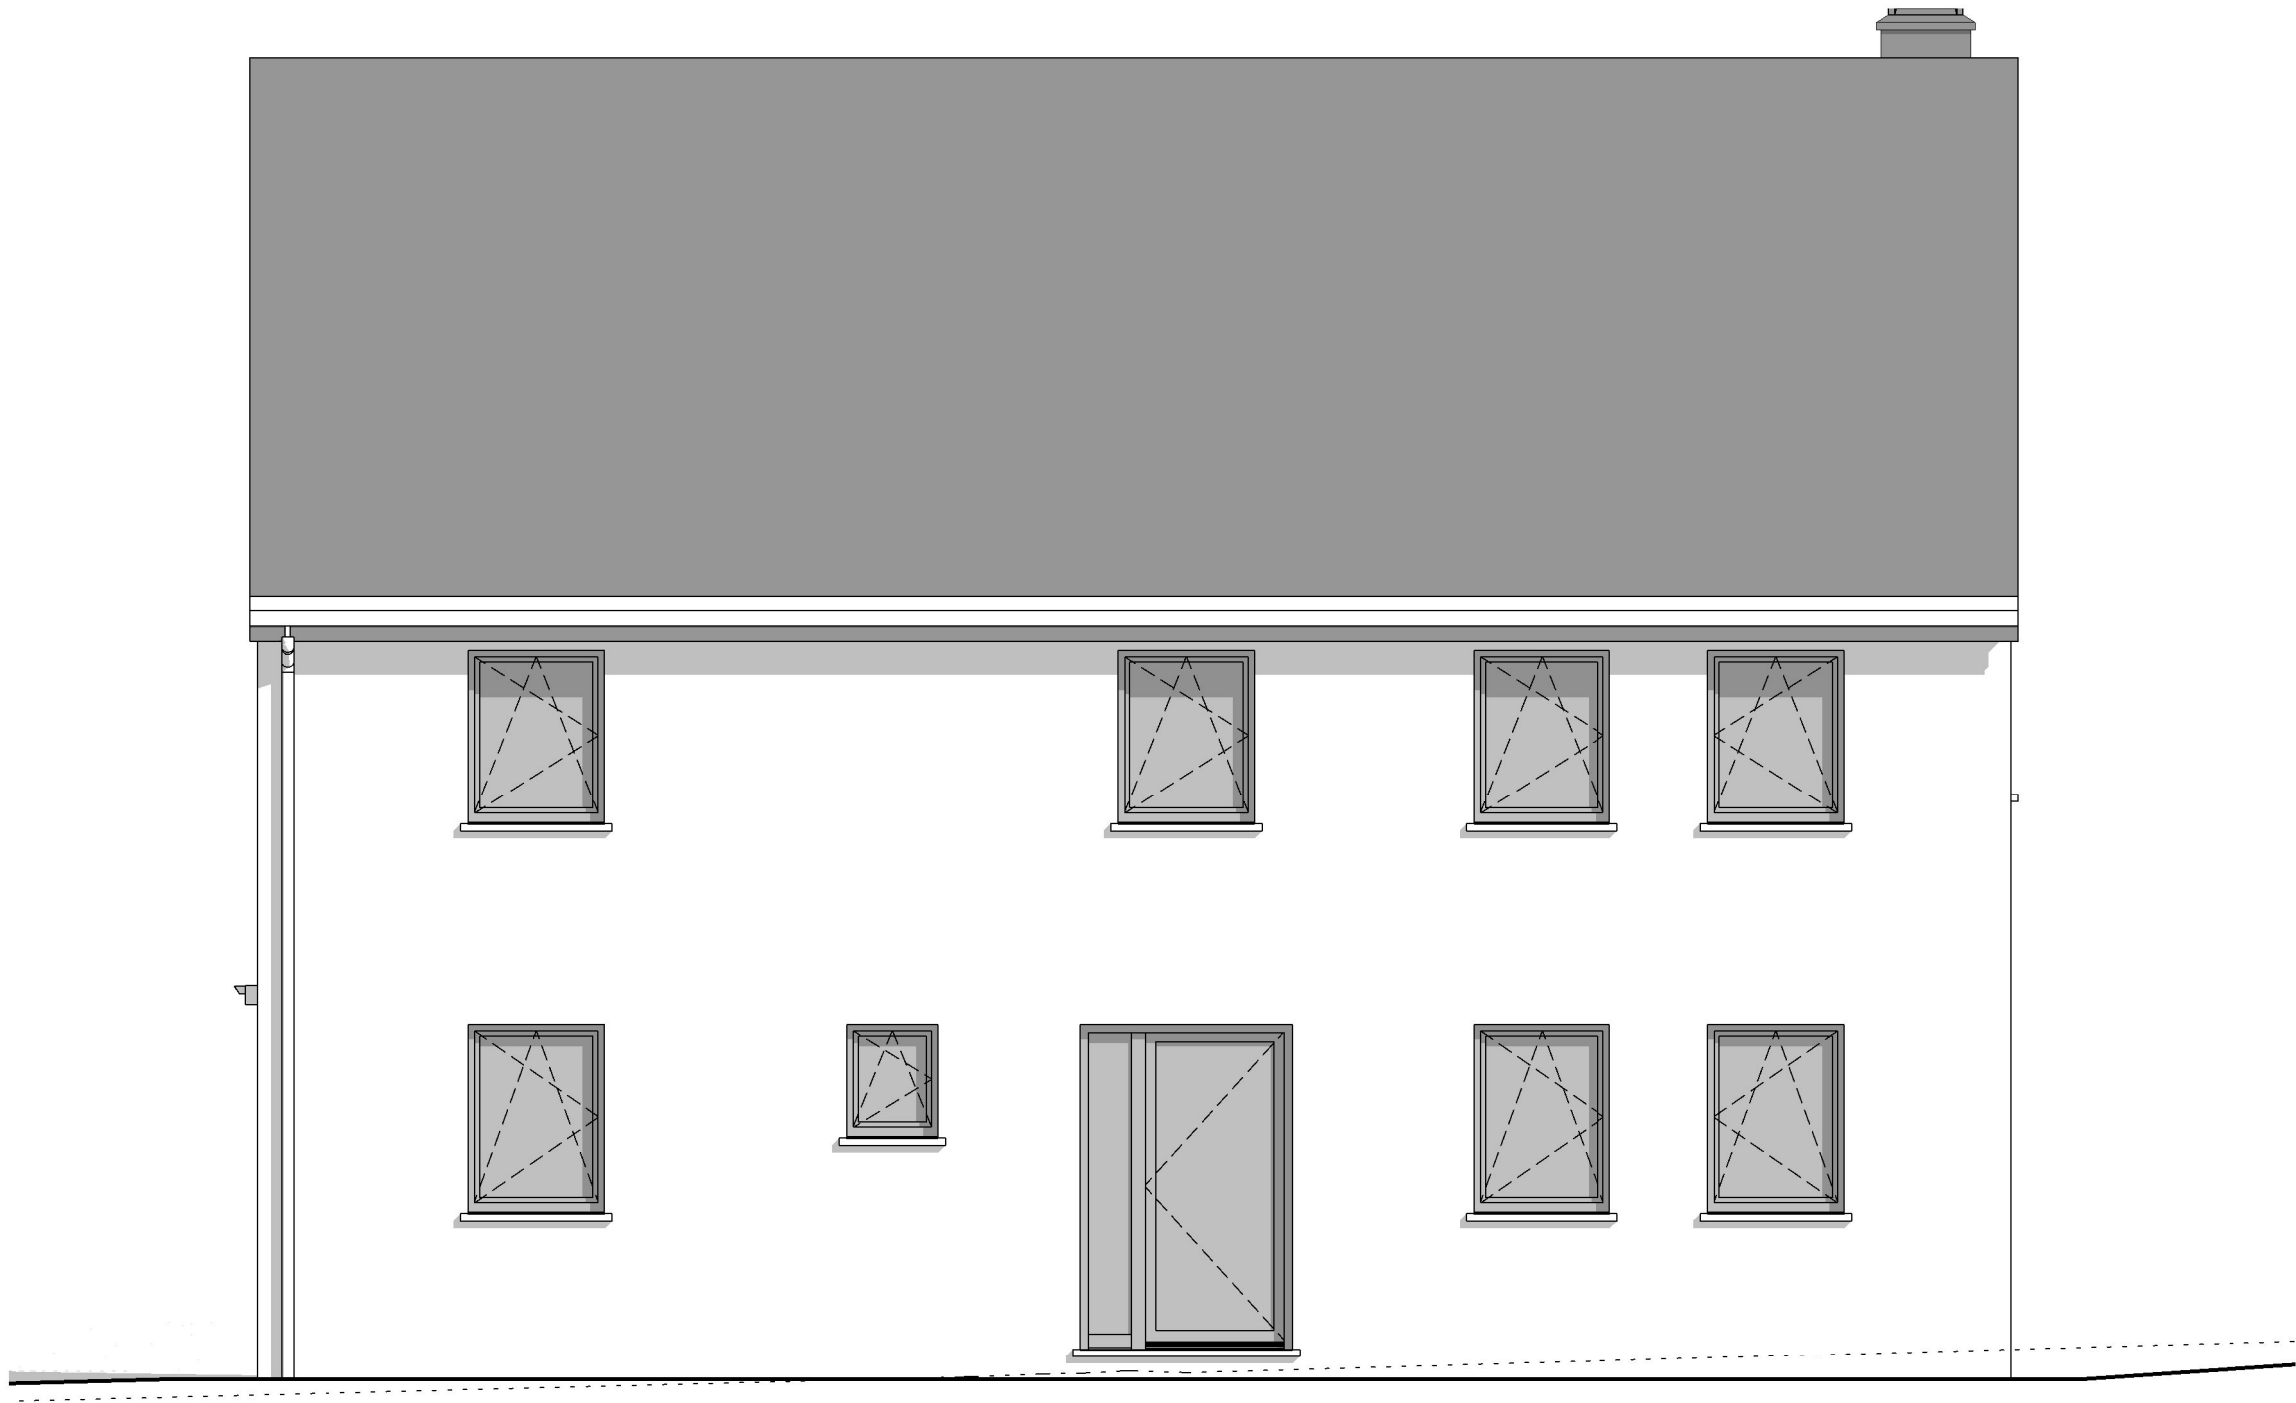

FACADE AVANT

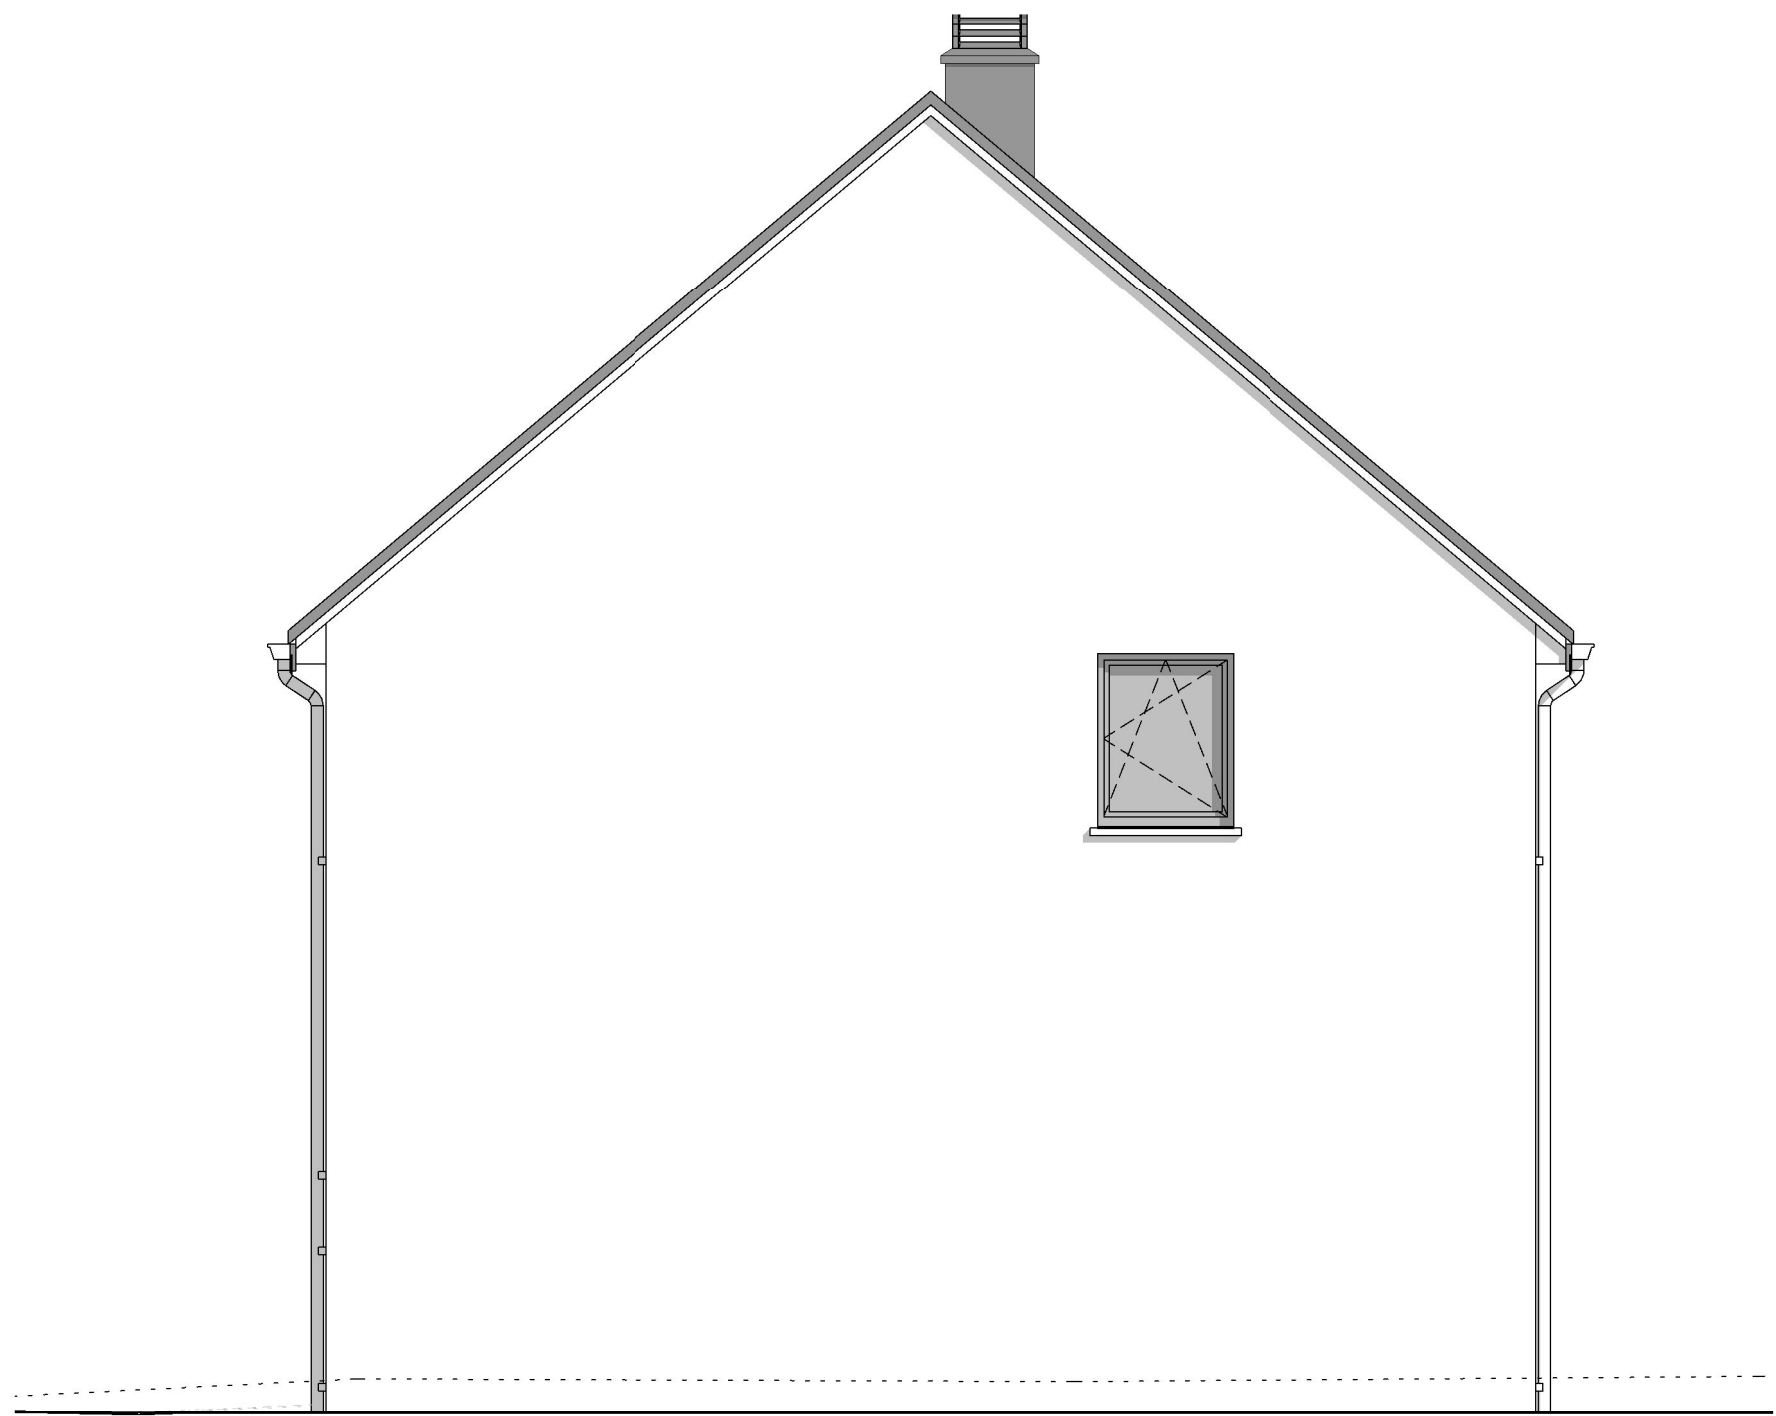


PIGNON DROIT




AP-2022085.01- GOREUX/DESJ-MOLI			
Date :	07/04/2022	Echelle :	1/50

Le présent projet reste la propriété de la S.A. THOMAS & PIRON. Il est protégé par la législation en matière de création et ne peut en aucun cas faire l'objet d'une copie même partielle sans l'autorisation de l'auteur.

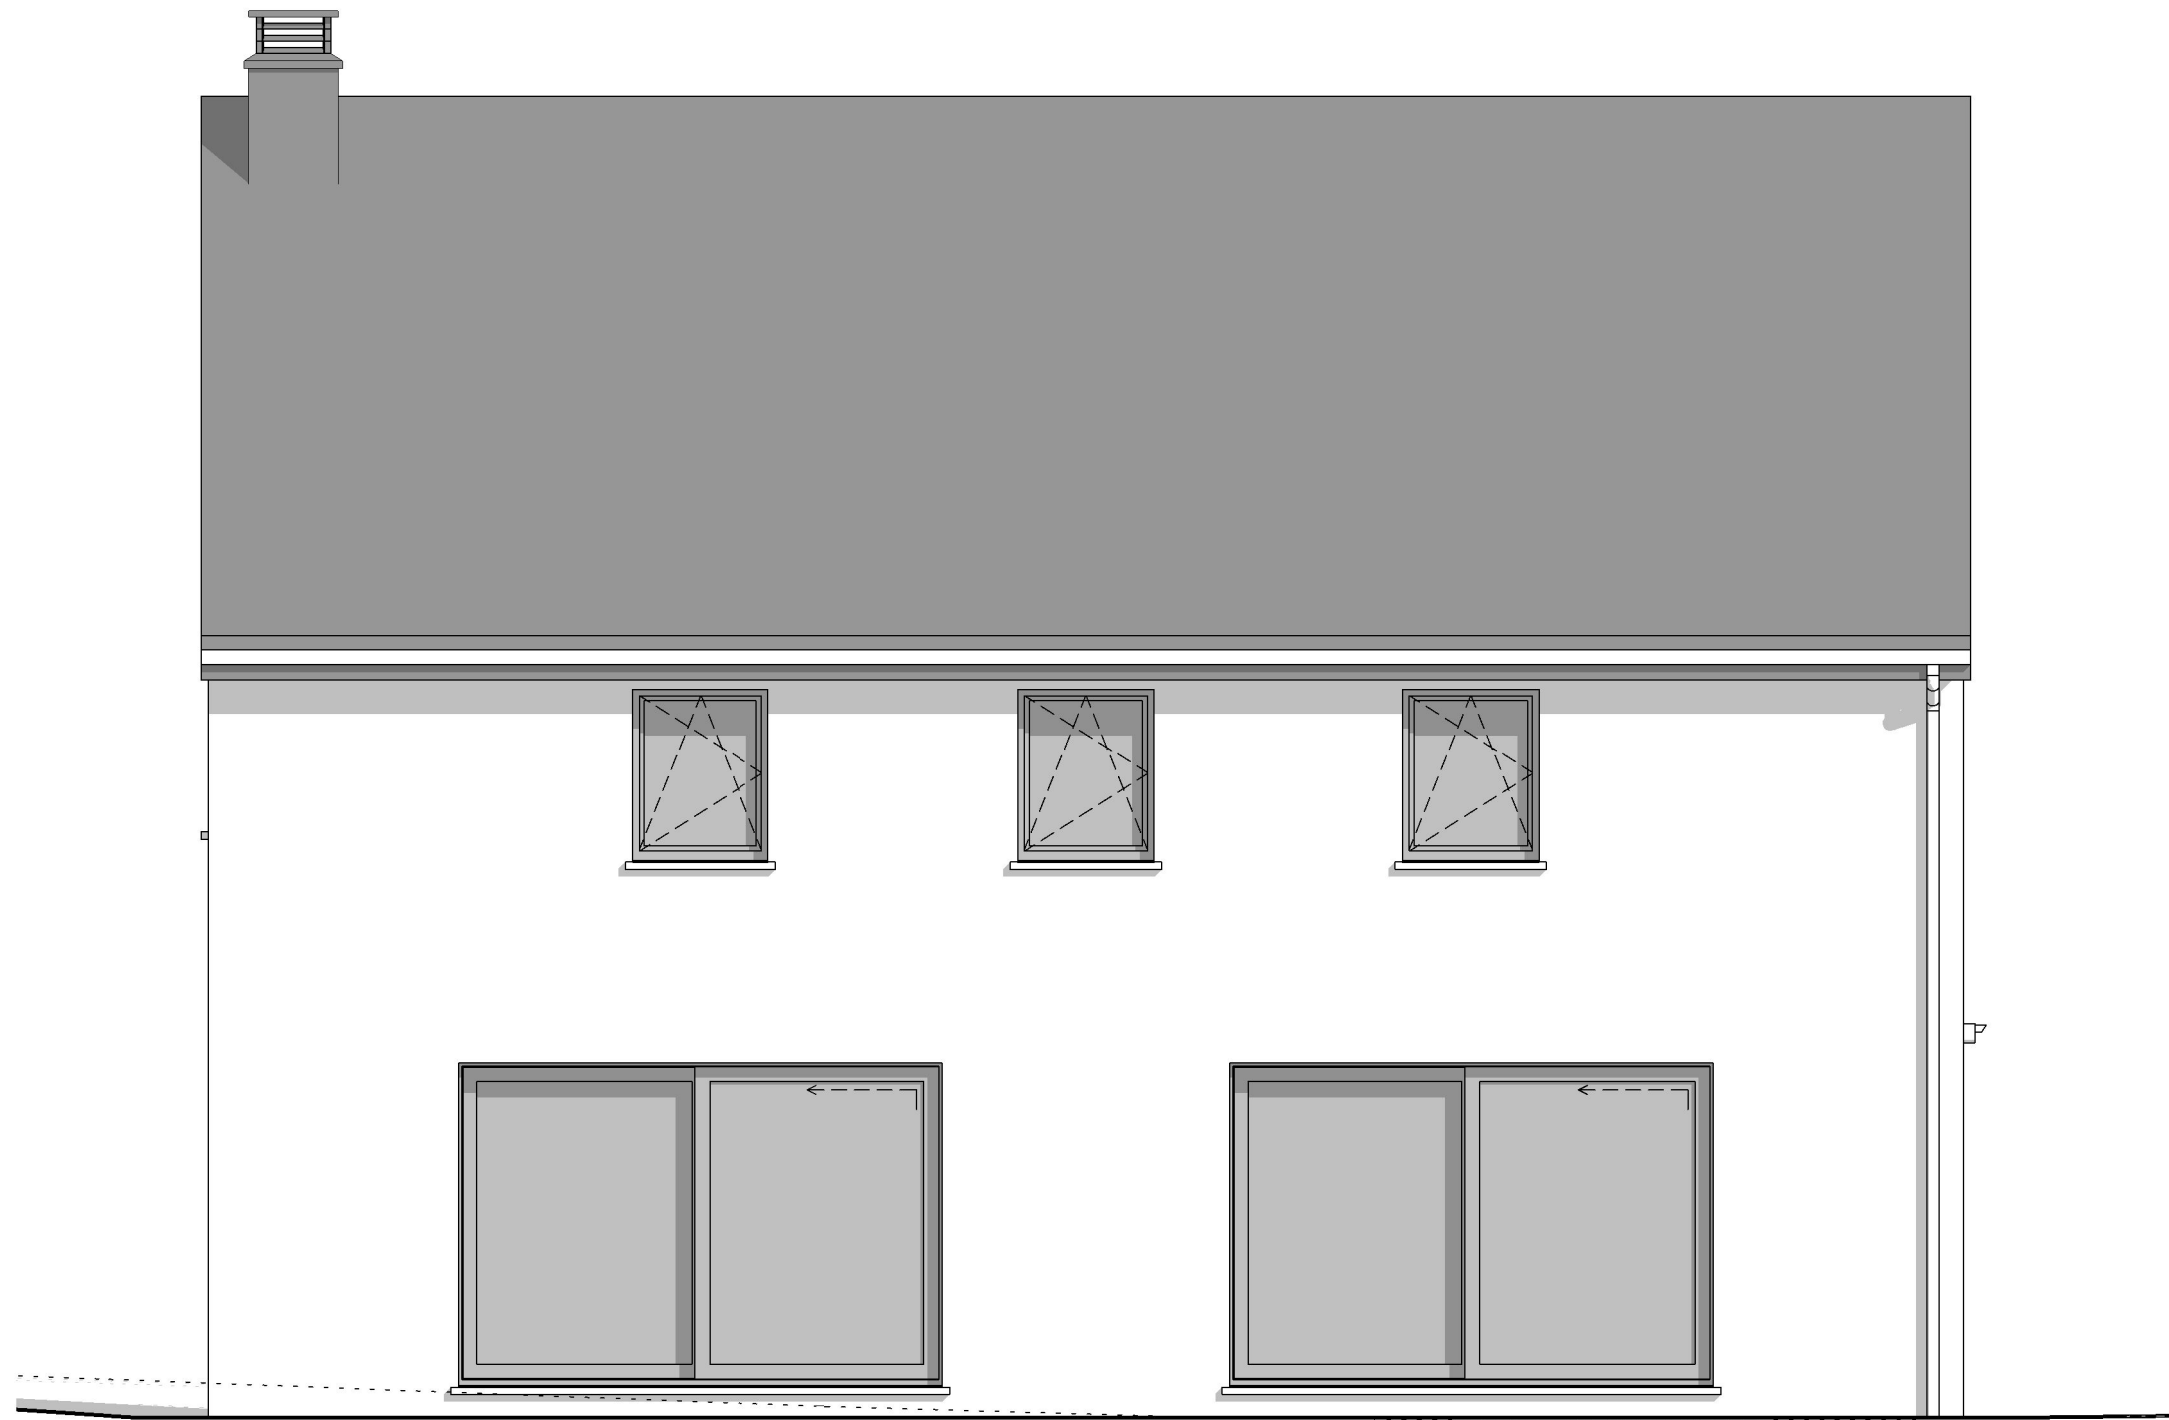

FACADE ARRIERE

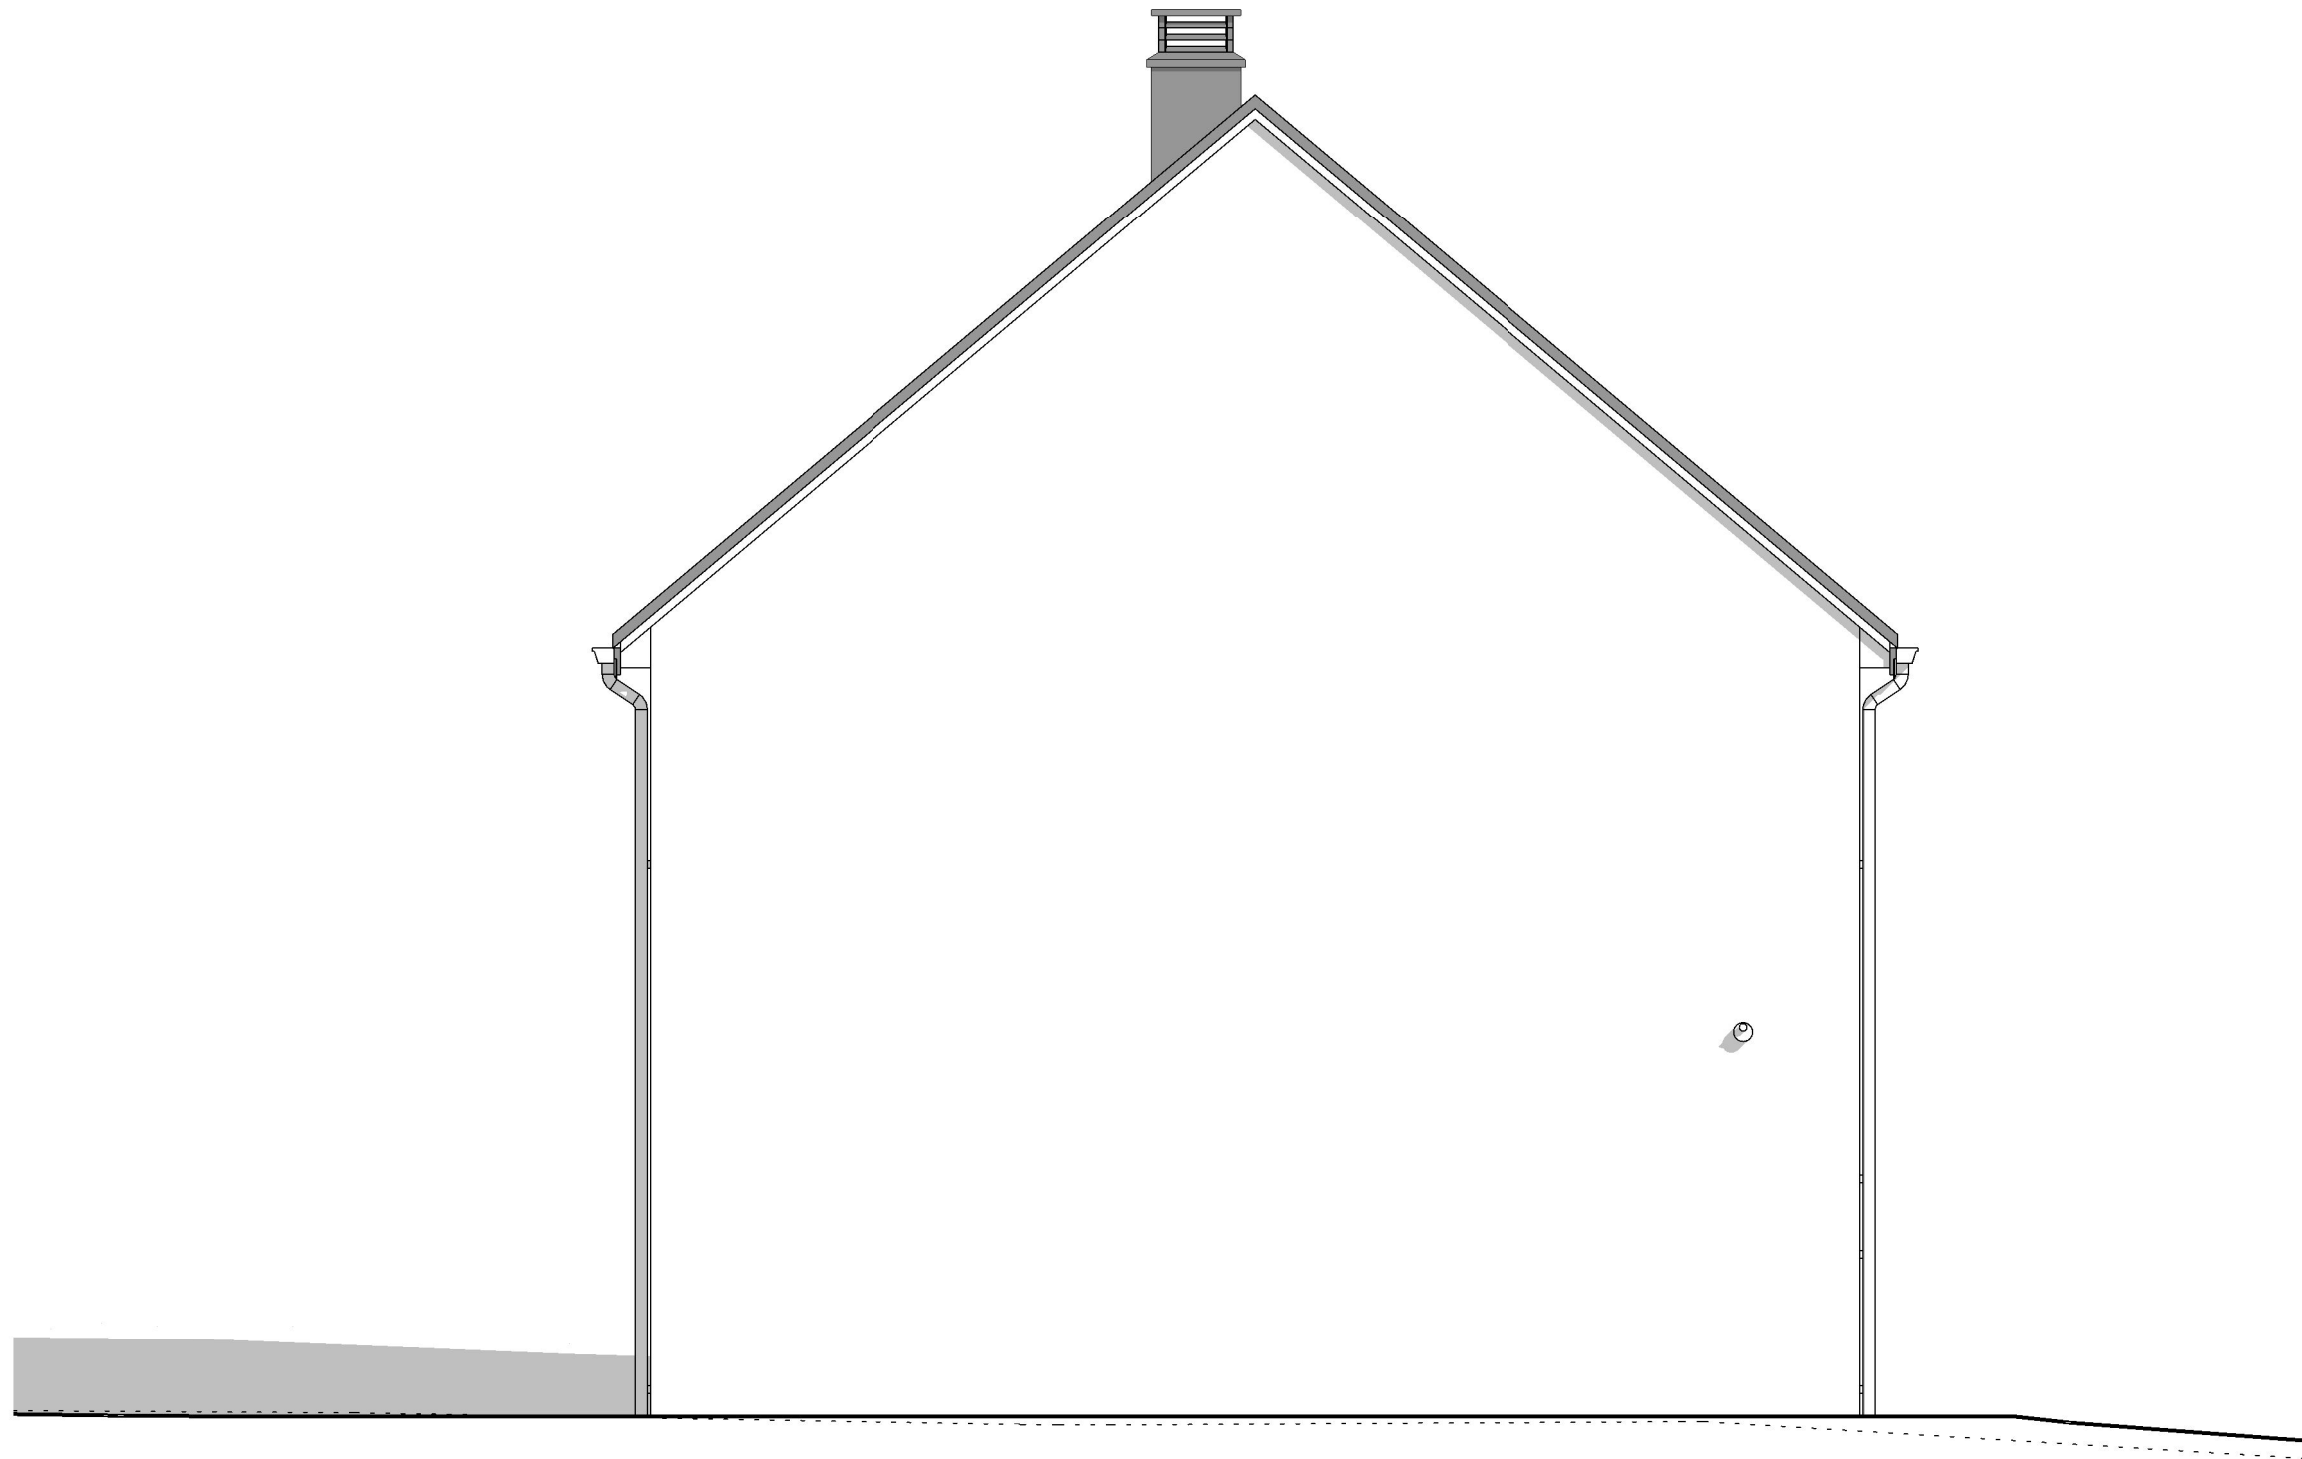

PIGNON GAUCHE