

Mr & Mme GORGORIS VANDEPONTSEELE

Projet de construction d'une habitation à BUZET



Image à titre d'illustration, non contractuelle.



PERSPECTIVE

AP-260315-01-GORGORIS-VIMI-MEAR	
Date :	06/07/26
Echelle :	

Le présent projet reste la propriété de la S.A. THOMAS & PIRON . Il est protégé par la législation en matière de création et ne peut en aucun cas faire l'objet d'une copie même partielle sans l'autorisation de l'auteur .

Mr & Mme GORGORIS VANDEPONTSEELE

Projet de construction d'une habitation à BUZET



Image à titre d'illustration, non contractuelle.



PERSPECTIVE

AP-260315-01-GORGORIS-VIMI-MEAR	
Date :	06/07/26
Echelle :	

Le présent projet reste la propriété de la S.A. THOMAS & PIRON. Il est protégé par la législation en matière de création et ne peut en aucun cas faire l'objet d'une copie même partielle sans l'autorisation de l'auteur.

Mr & Mme GORGORIS VANDEPONTSEELE

Projet de construction d'une habitation à BUZET



Image à titre d'illustration, non contractuelle.




PERSPECTIVE

AP-260315-01-GORGORIS-VIMI-MEAR	
Date :	06/07/26
Echelle :	


Le présent projet reste la propriété de la S.A. THOMAS & PIRON . Il est protégé par la législation en matière de création et ne peut en aucun cas faire l'objet d'une copie même partielle sans l'autorisation de l'auteur .

Mr & Mme GORGORIS VANDEPONTSEELE

Projet de construction d'une habitation à BUZET

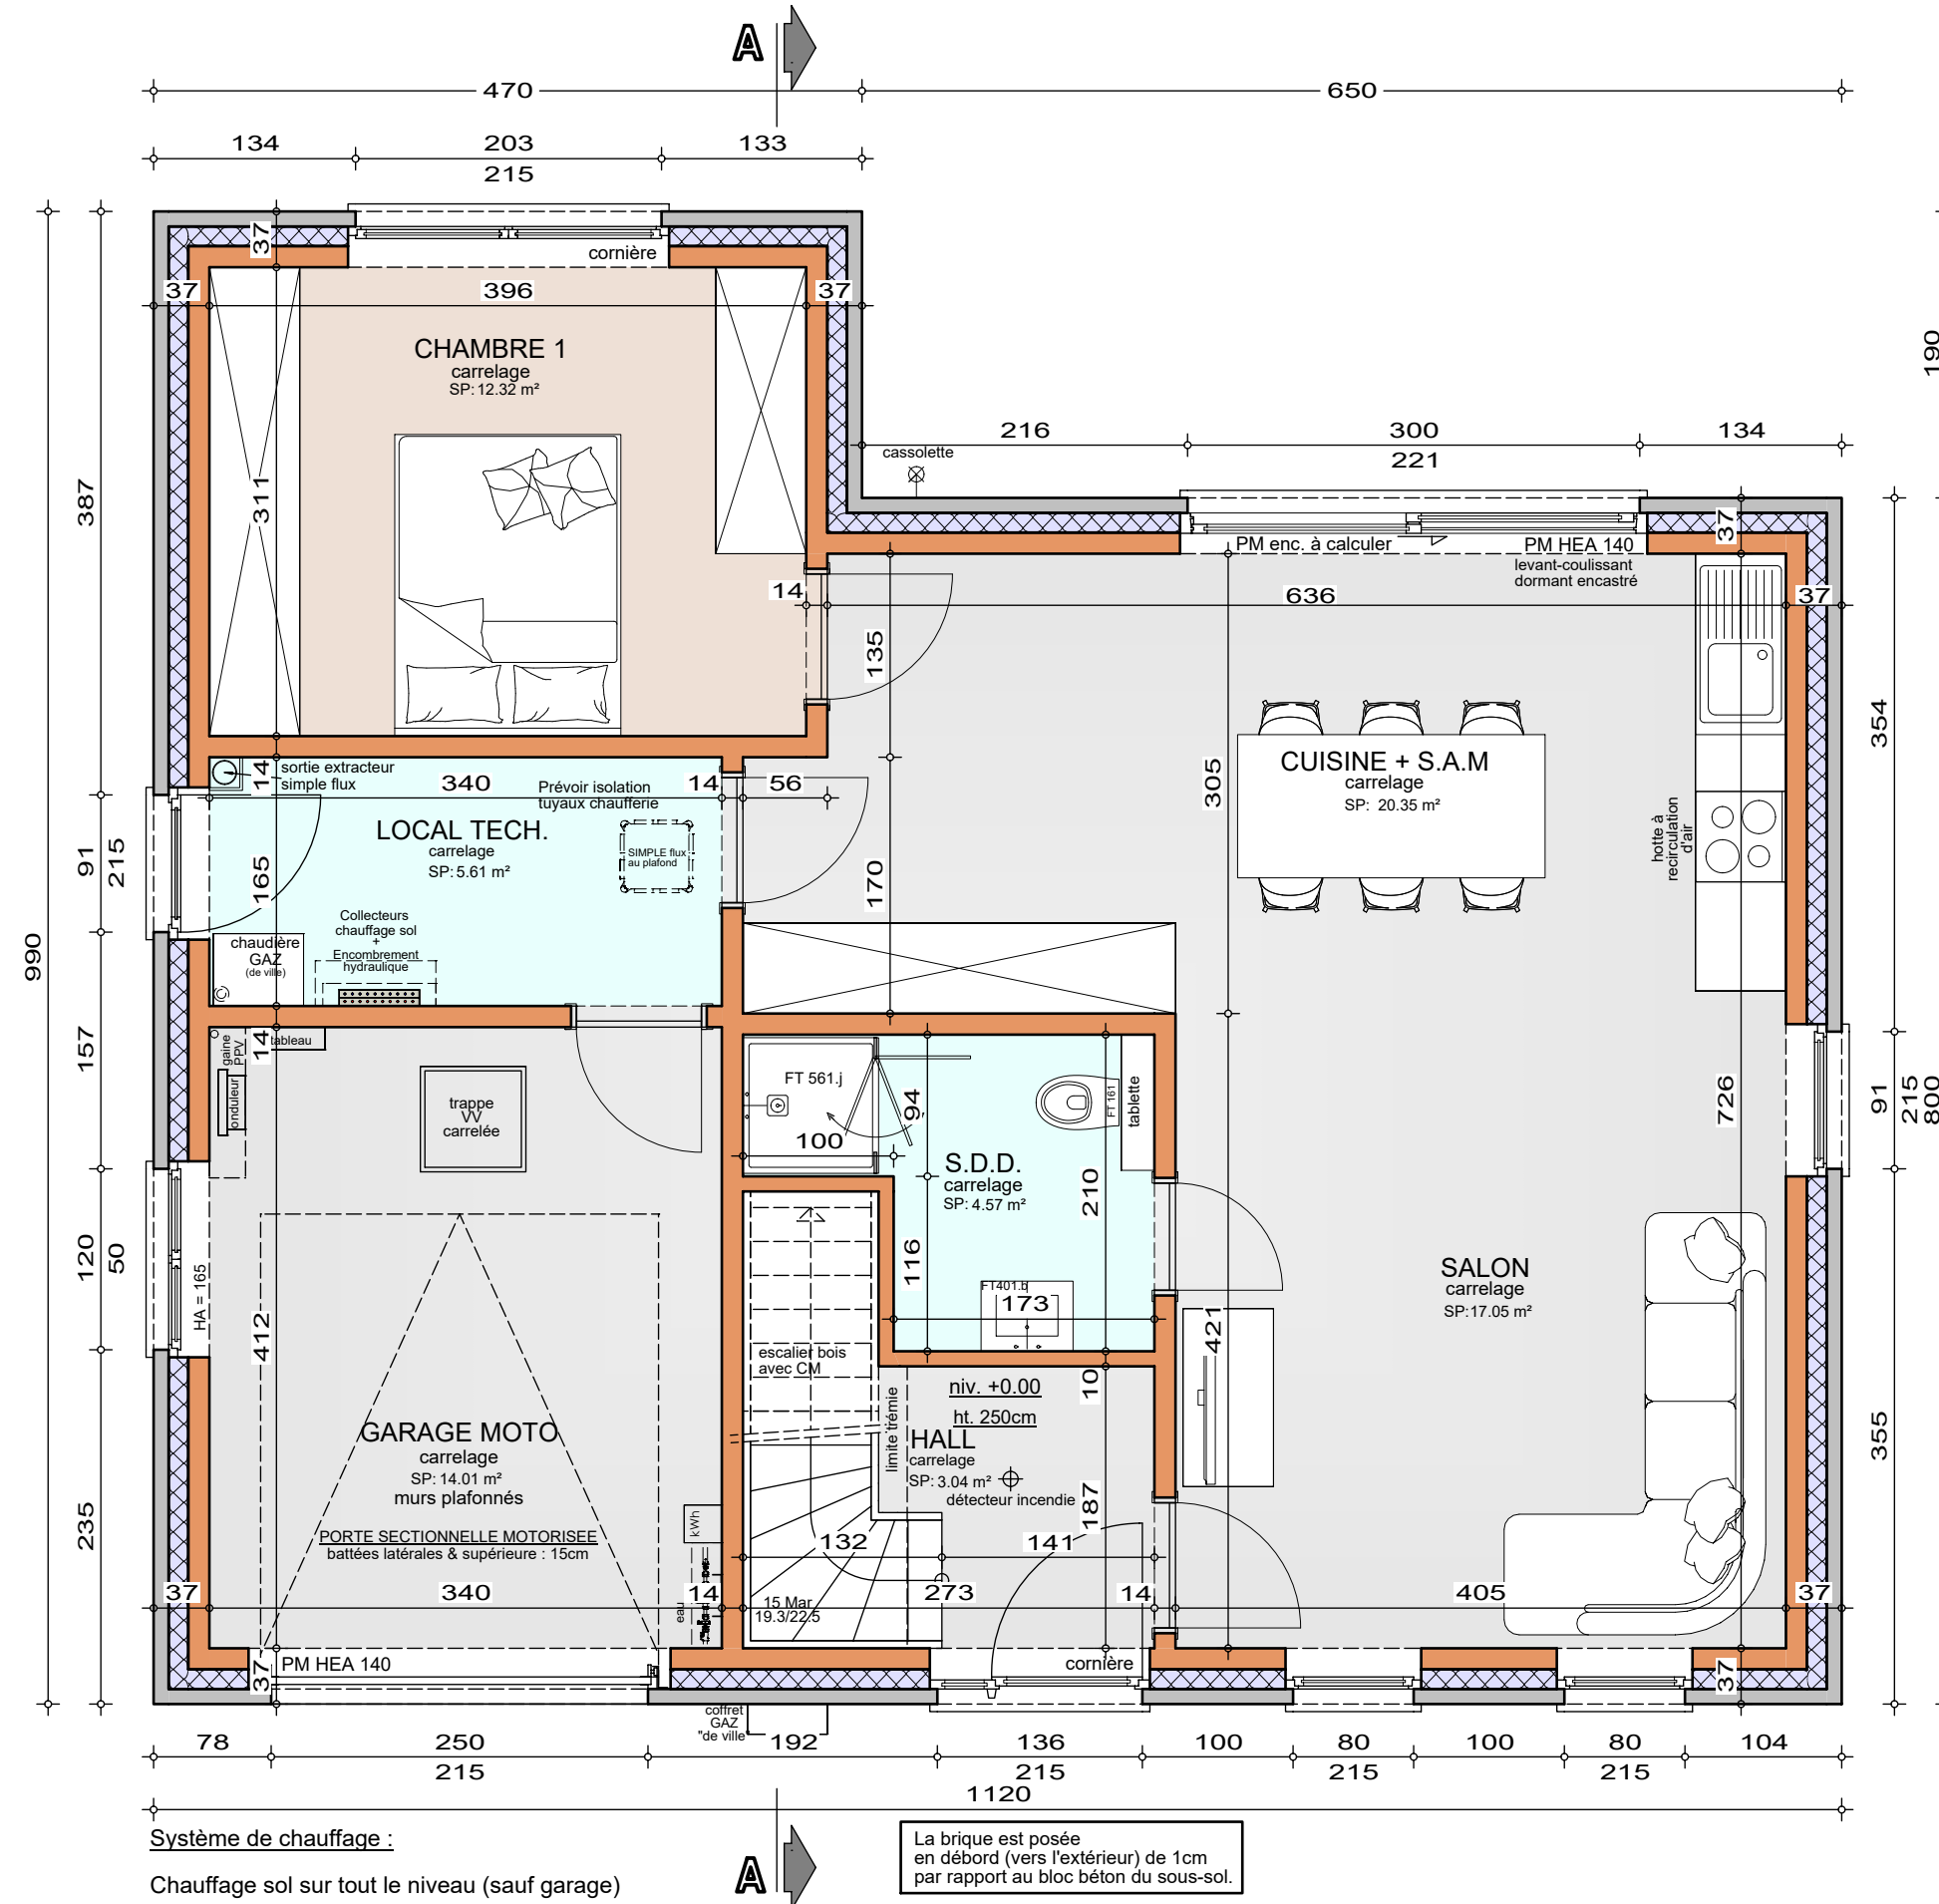

Projet de construction d'une habitation à **BUZET**

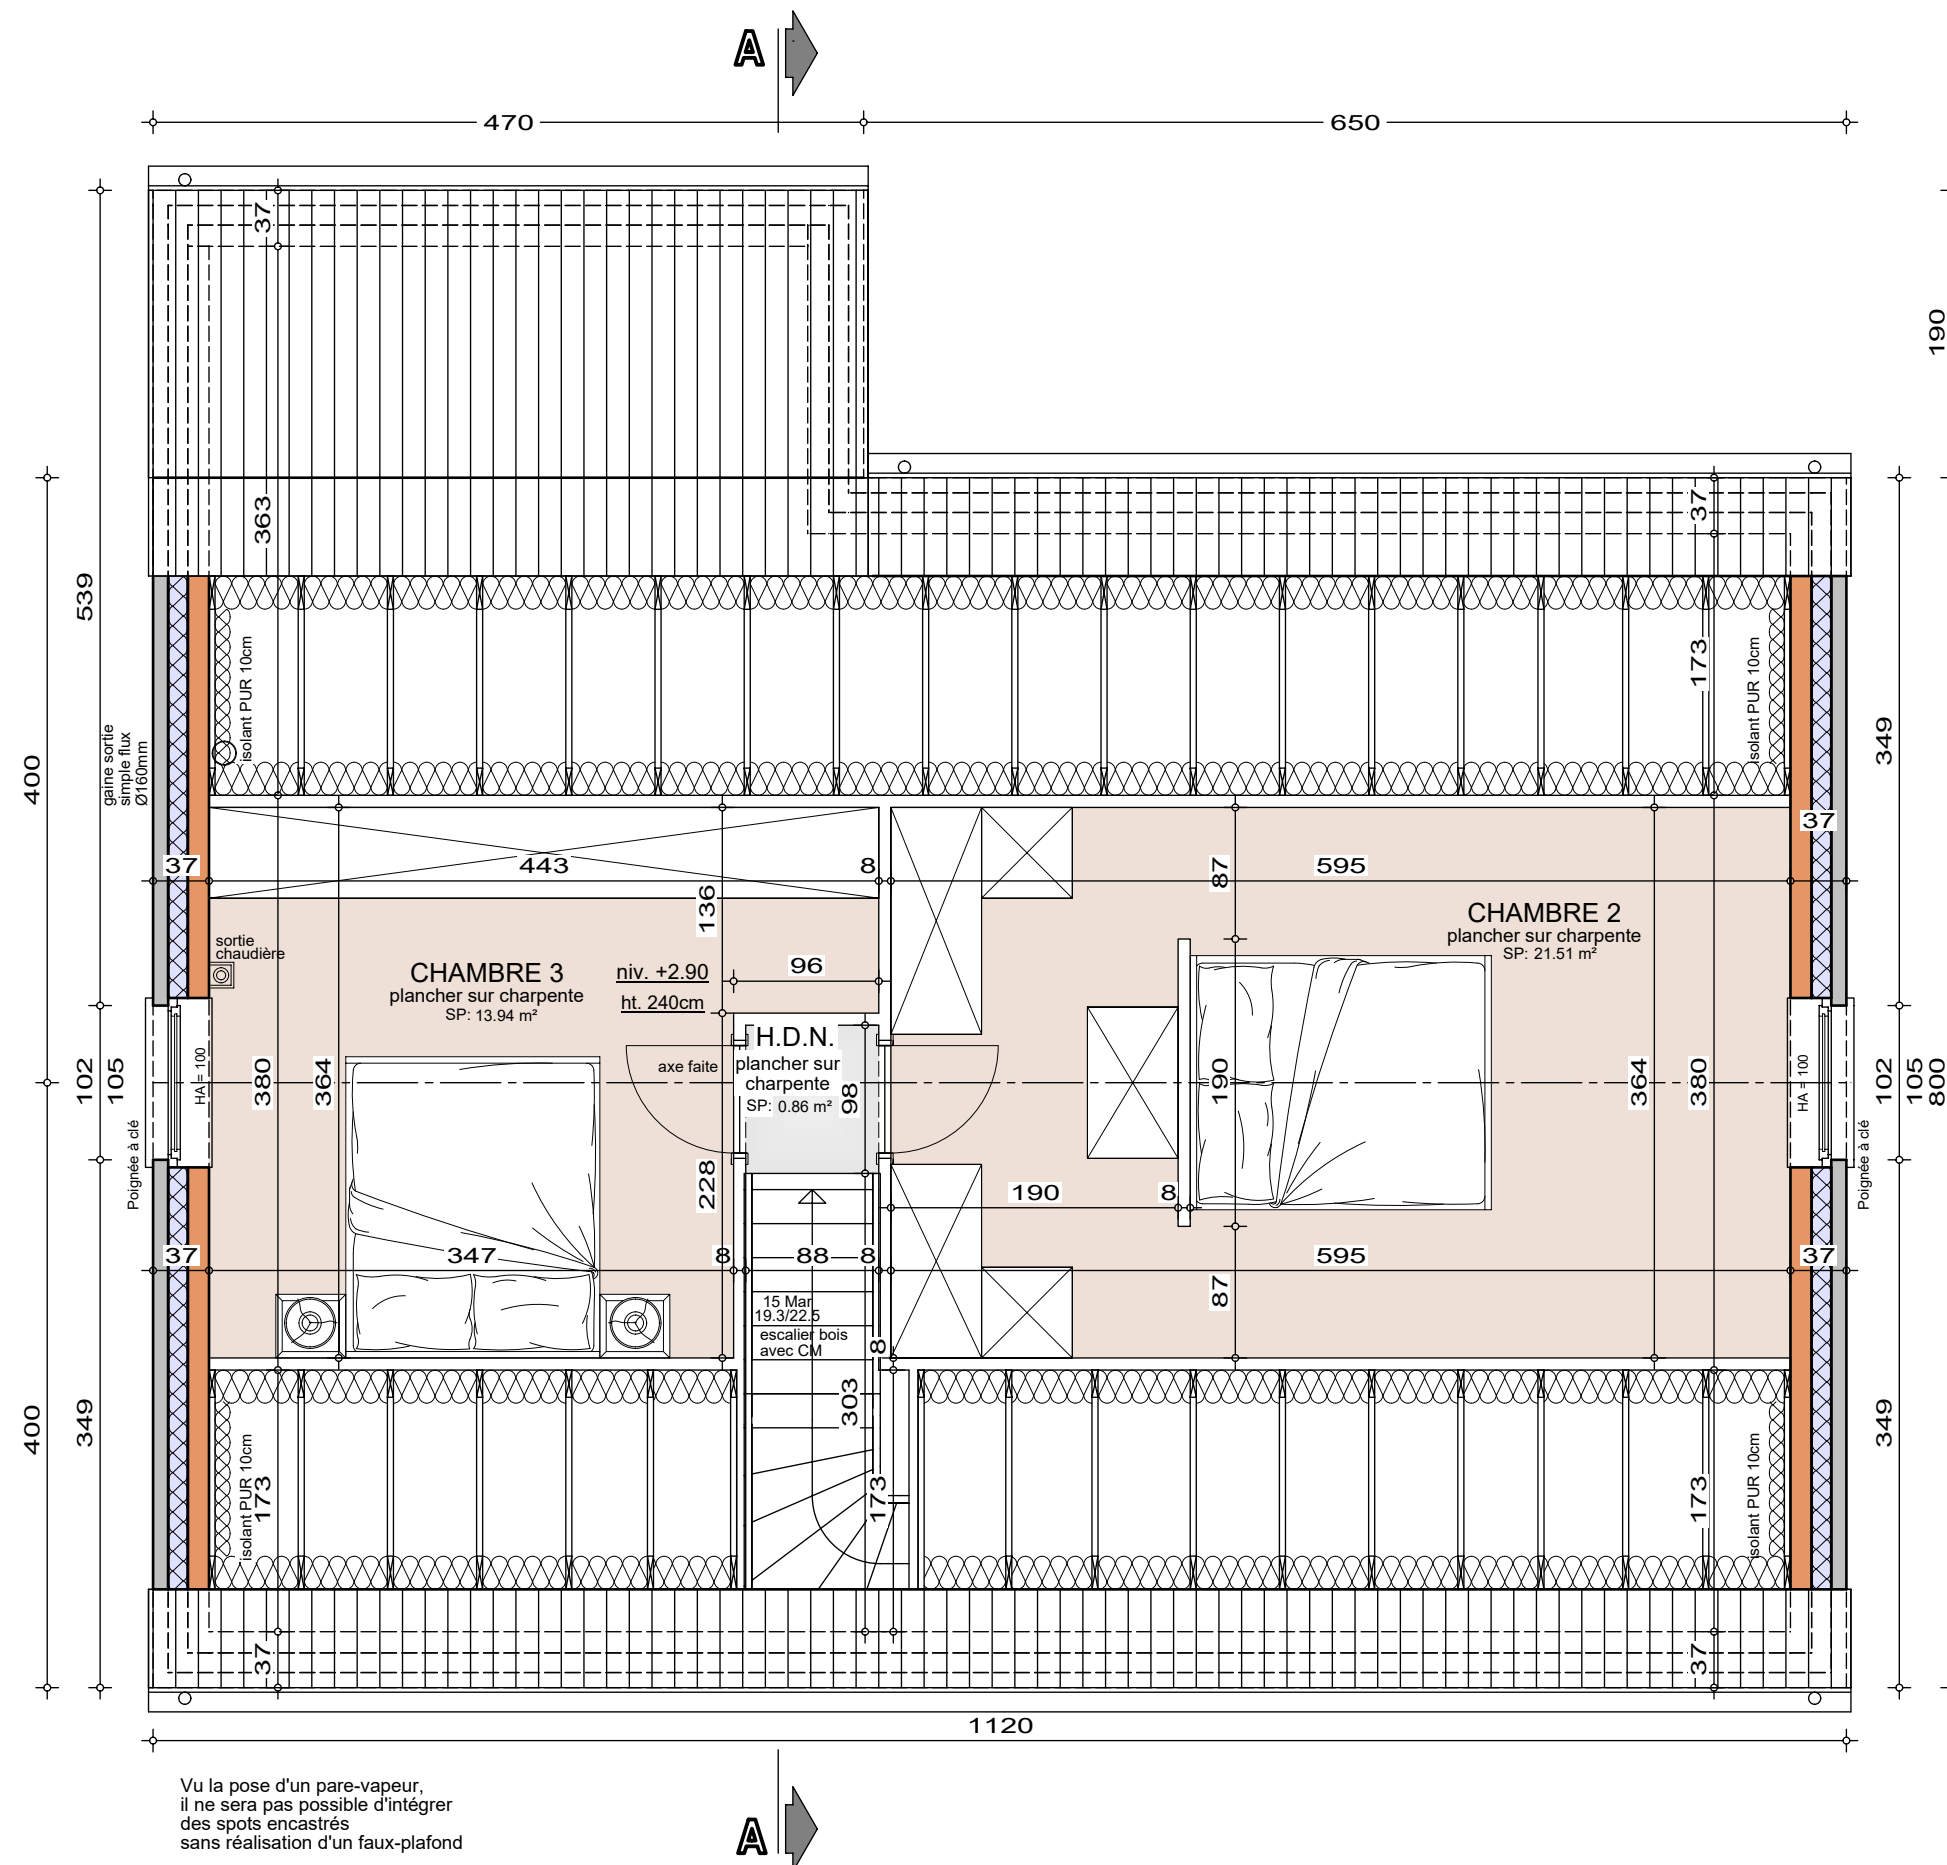

Vu la pose d'un pare-vapeur,
il ne sera pas possible d'intégrer
des spots encastrés
sans réalisation d'un faux-plafond


Echelle :	1/50
-----------	------

Le présent projet reste la propriété de la S.A. THOMAS & PIRON . Il est protégé par la législation en matière de création et ne peut en aucun cas faire l'objet d'une copie même partielle sans l'autorisation de l'auteur .



Mr & Mme GORGORIS VANDEPONTSEELE

Projet de construction d'une habitation à BUZET

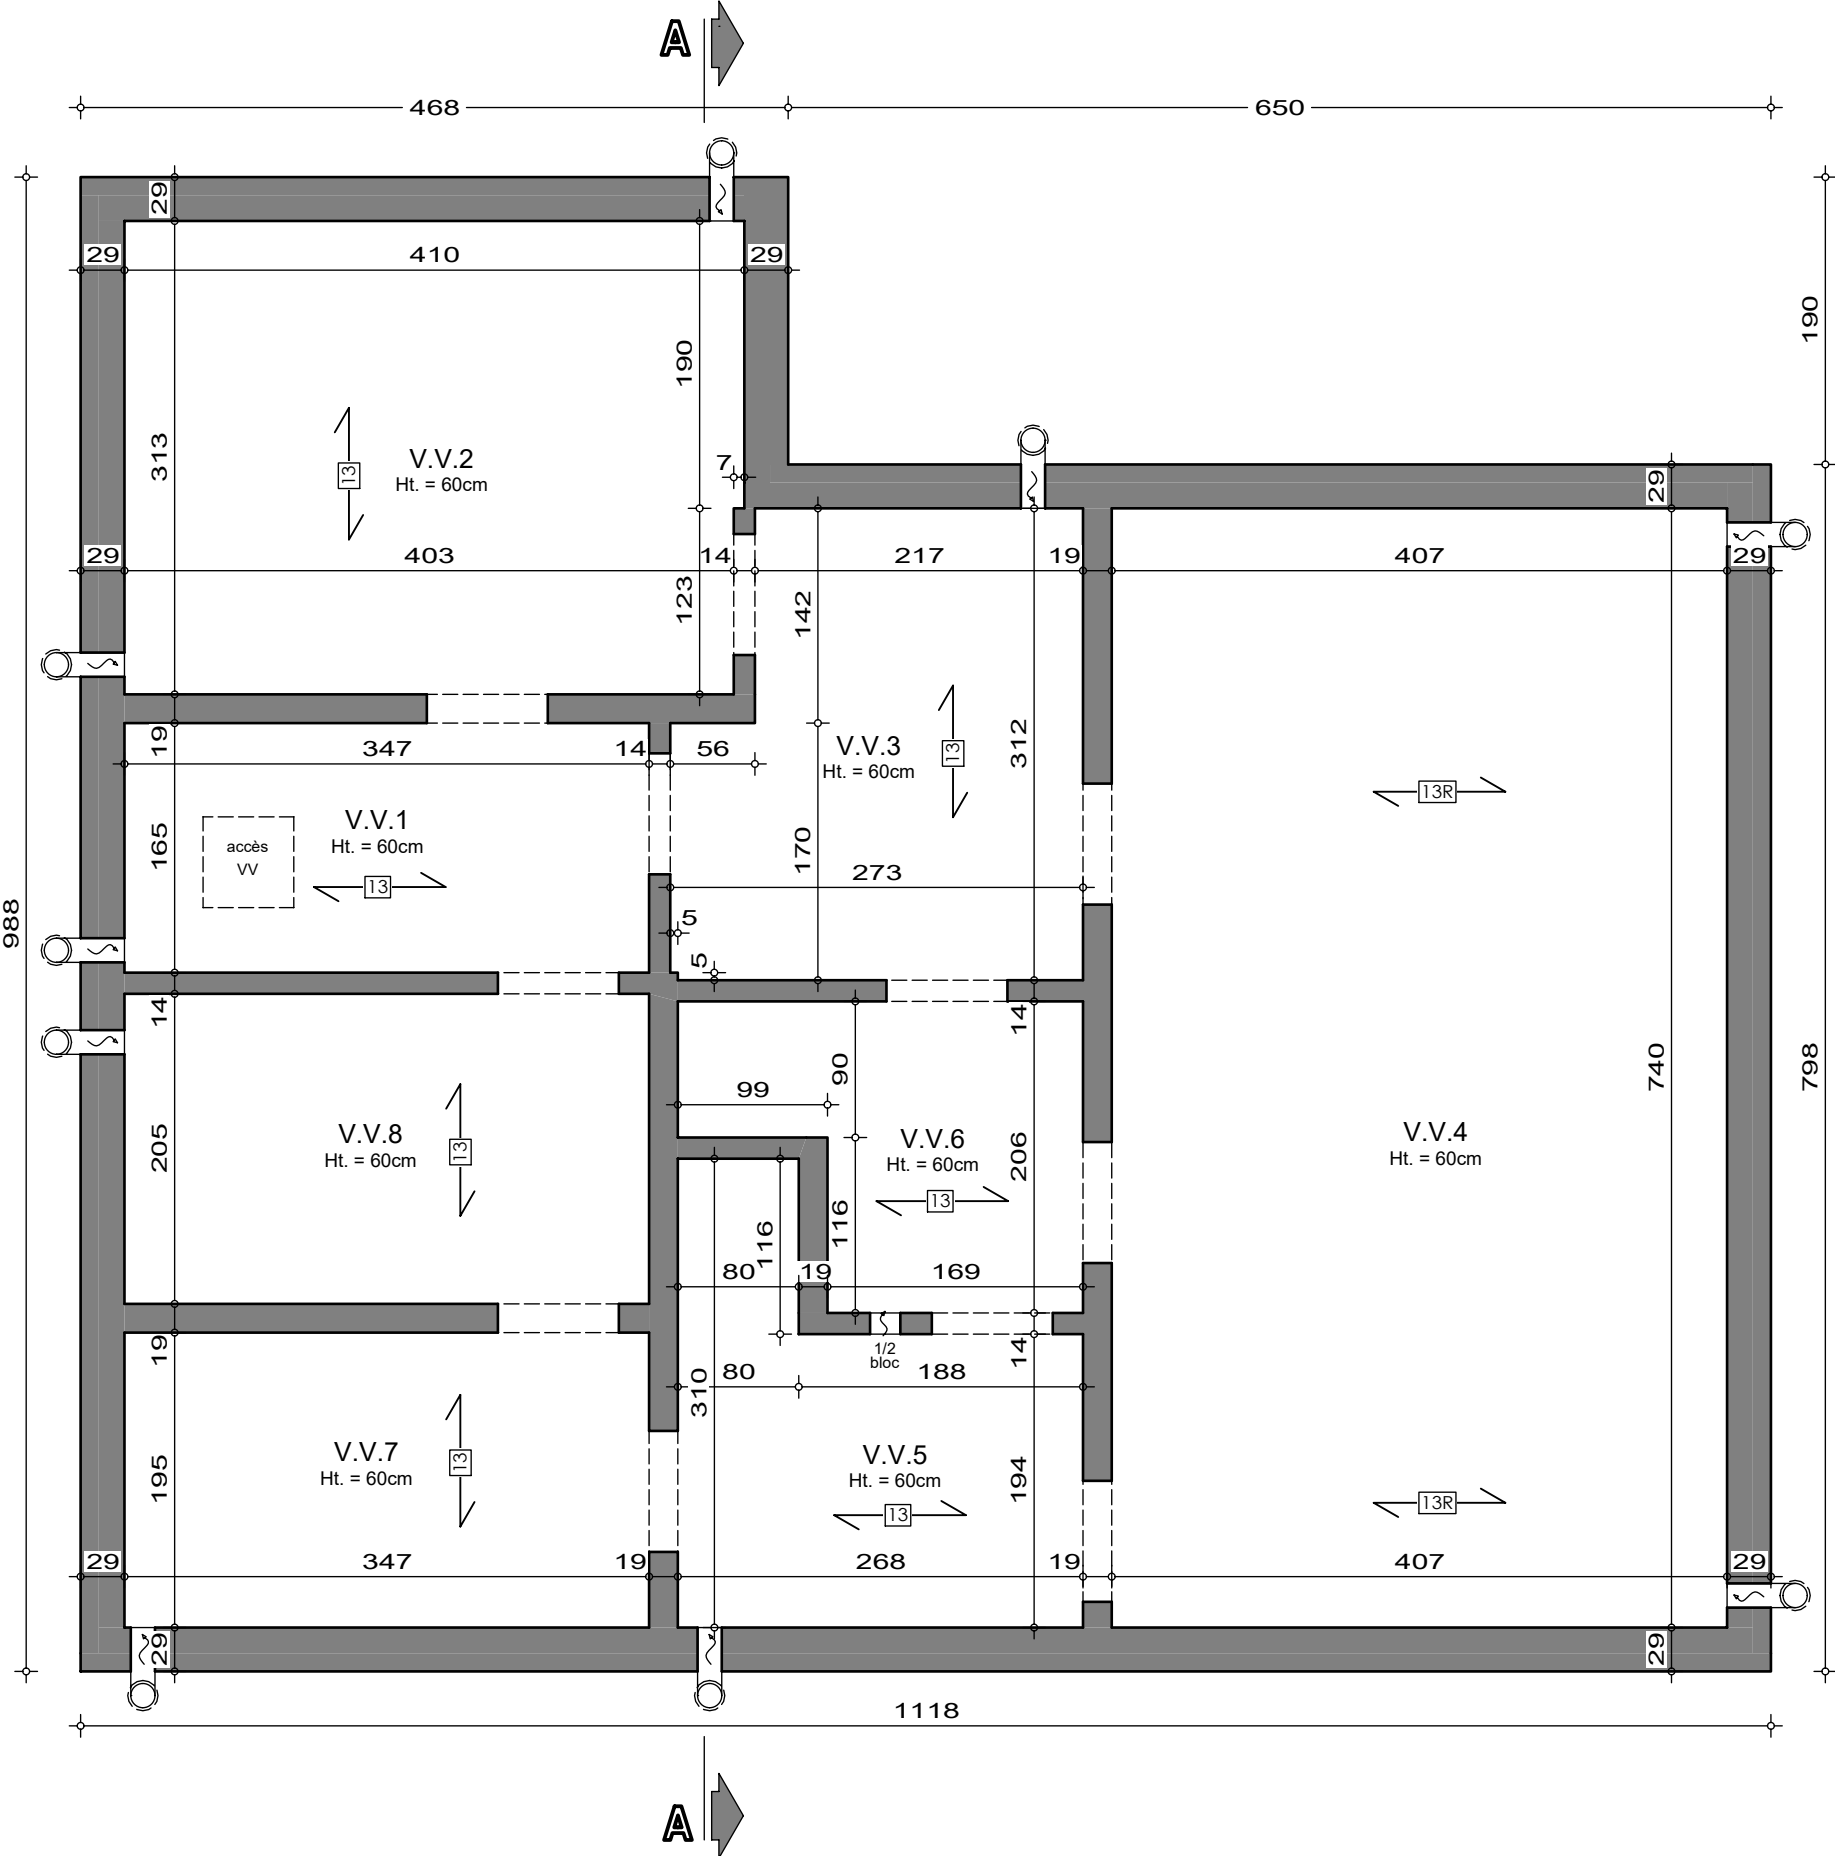

SOUS-SOL


AP-260315-01-GORGORIS-VIMI-MEAR	
Date :	06/07/2026
Echelle :	1/50



Le présent projet reste la propriété de la S.A. THOMAS & PIRON. Il est protégé par la législation en matière de création et ne peut en aucun cas faire l'objet d'une copie même partielle sans l'autorisation de l'auteur.

Mr & Mme GORGORIS VANDEPONTSEELE

Projet de construction d'une habitation à BUZET

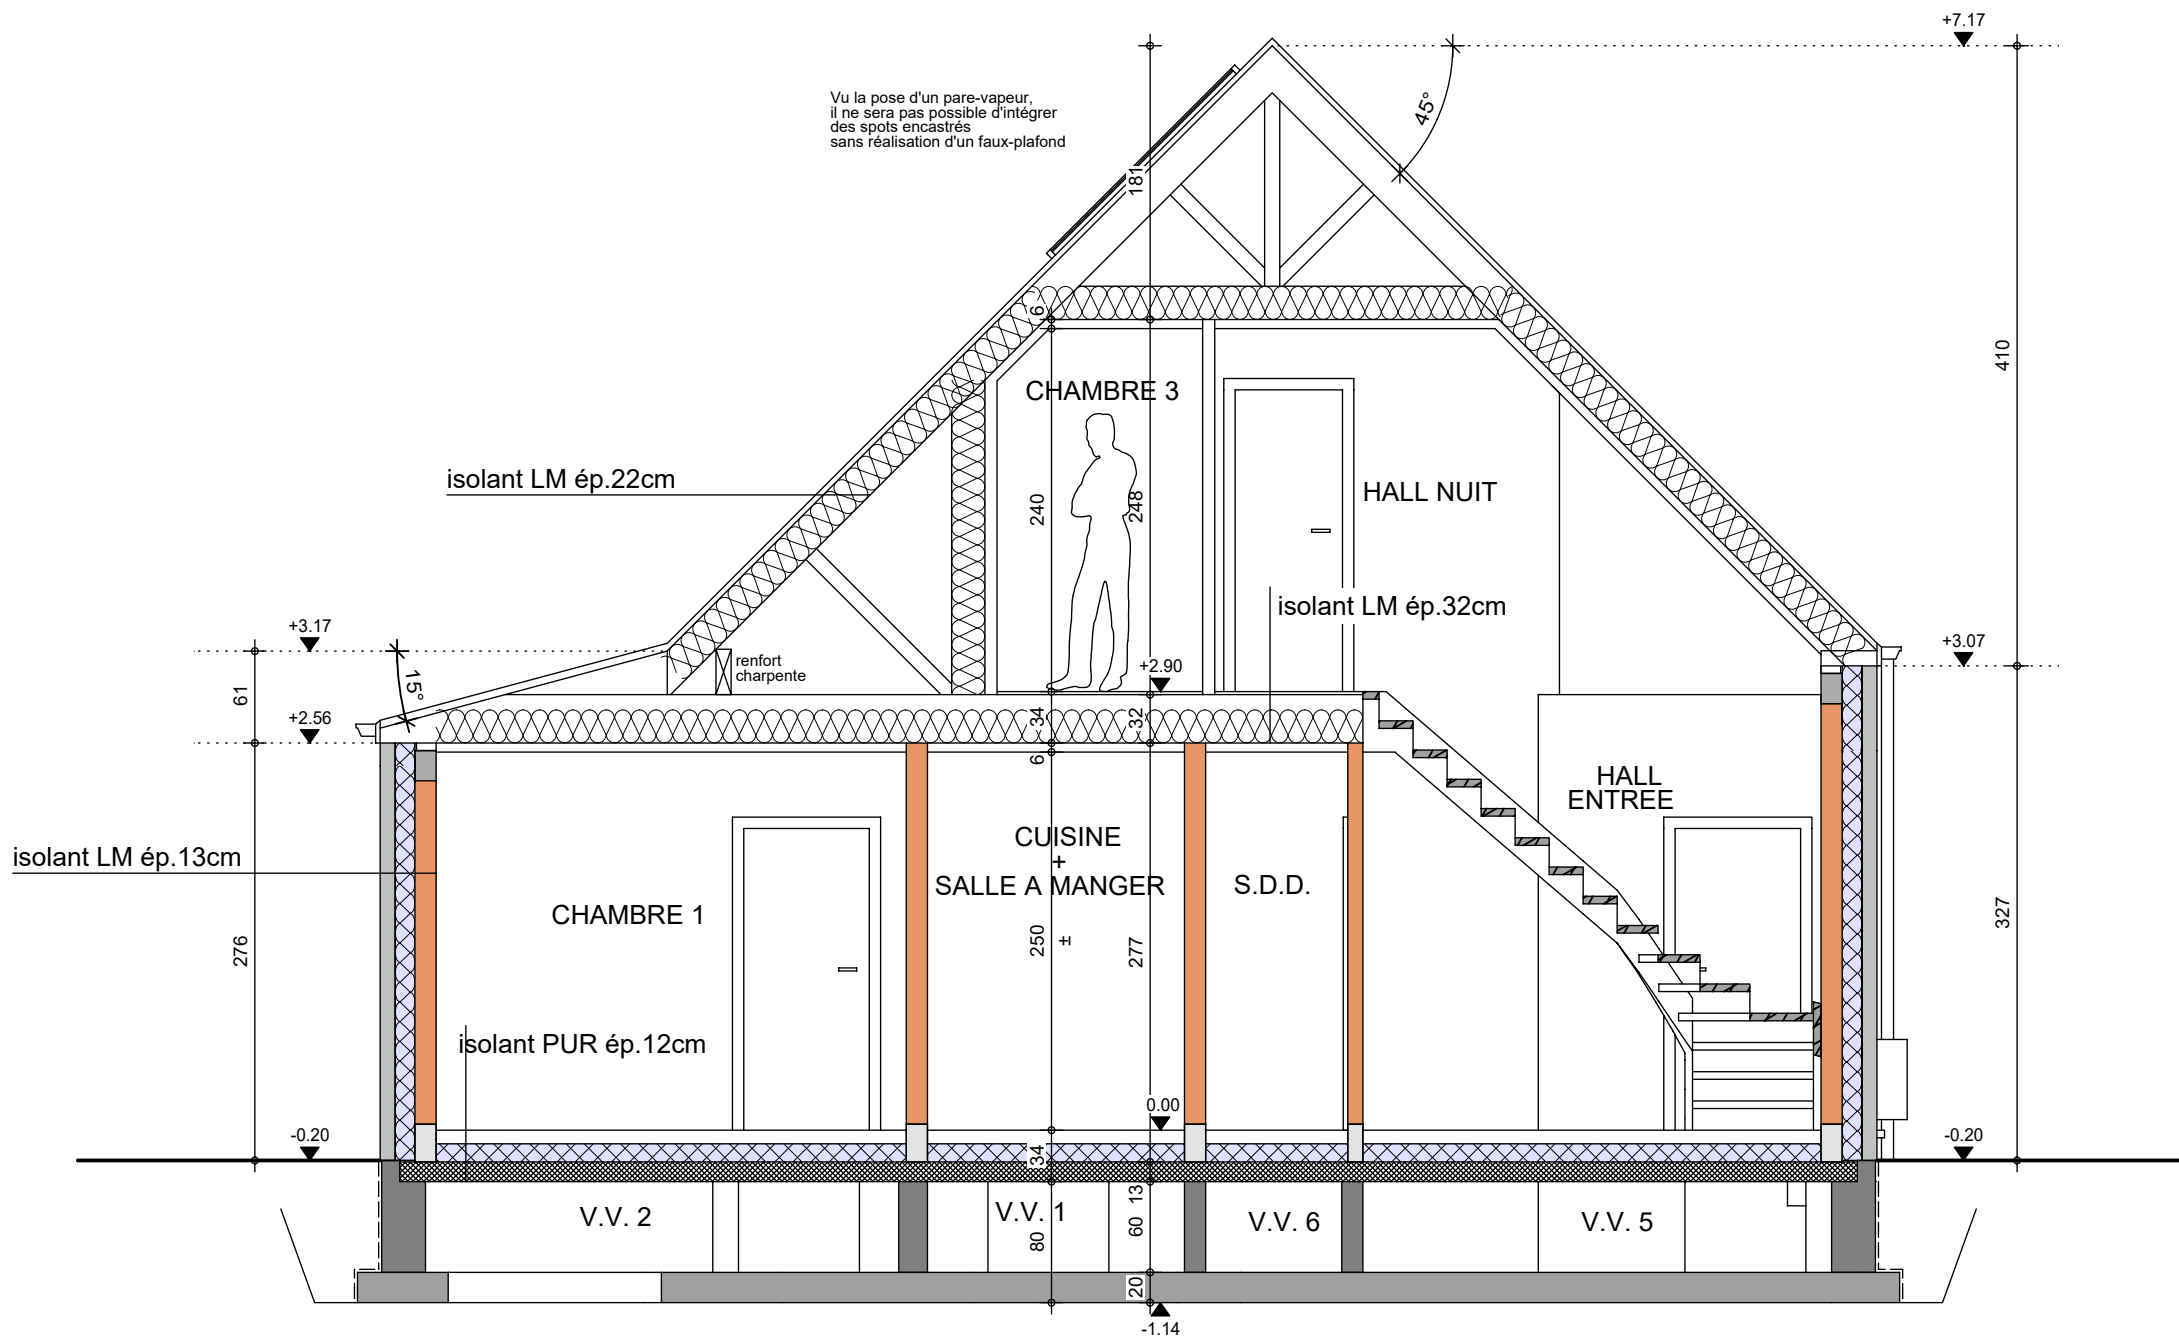

COUPE AA

AP-260315-01-GORGORIS-VIMI-MEAR

Date : 06/07/2026

Echelle : 1/50

Mr & Mme GORGORIS VANDEPONTSEELE

Projet de construction d'une habitation à BUZET

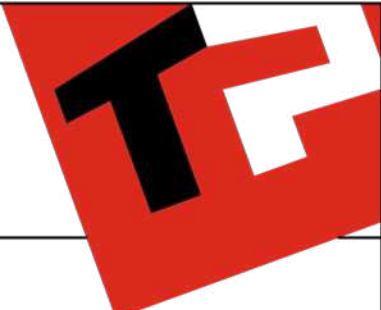


Image à titre d'illustration, non contractuelle.



FACADE AVANT

AP-260315-01-GORGORIS-VIMI-MEAR	
Date :	06/07/26
Echelle :	

Le présent projet reste la propriété de la S.A. THOMAS & PIRON. Il est protégé par la législation en matière de création et ne peut en aucun cas faire l'objet d'une copie même partielle sans l'autorisation de l'auteur.

Mr & Mme GORGORIS VANDEPONTSEELE

Projet de construction d'une habitation à BUZET

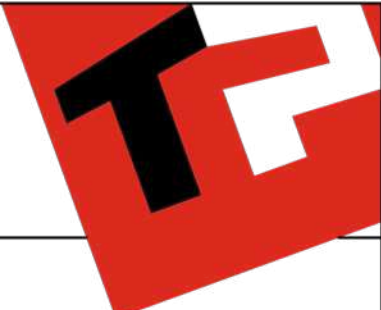


Image à titre d'illustration, non contractuelle.



FACADE ARRIERE

AP-260315-01-GORGORIS-VIMI-MEAR	
Date :	06/07/26
Echelle :	

Le présent projet reste la propriété de la S.A. THOMAS & PIRON . Il est protégé par la législation en matière de création et ne peut en aucun cas faire l'objet d'une copie même partielle sans l'autorisation de l'auteur .

Mr & Mme GORGORIS VANDEPONTSEELE

Projet de construction d'une habitation à BUZET

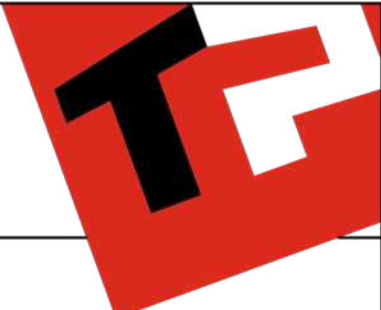


Image à titre d'illustration, non contractuelle.



FACADE DROITE

AP-260315-01-GORGORIS-VIMI-MEAR	
Date :	06/07/26
Echelle :	

Le présent projet reste la propriété de la S.A. THOMAS & PIRON . Il est protégé par la législation en matière de création et ne peut en aucun cas faire l'objet d'une copie même partielle sans l'autorisation de l'auteur .

Mr & Mme GORGORIS VANDEPONTSEELE

Projet de construction d'une habitation à BUZET

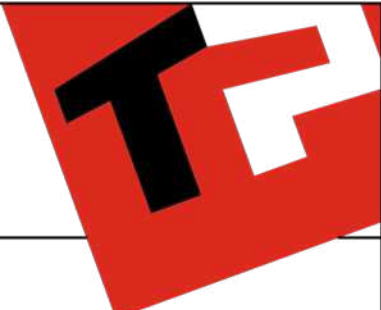


Image à titre d'illustration, non contractuelle.



FACADE GAUCHE

AP-260315-01-GORGORIS-VIMI-MEAR	
Date :	06/07/26
Echelle :	

Le présent projet reste la propriété de la S.A. THOMAS & PIRON . Il est protégé par la législation en matière de création et ne peut en aucun cas faire l'objet d'une copie même partielle sans l'autorisation de l'auteur .