







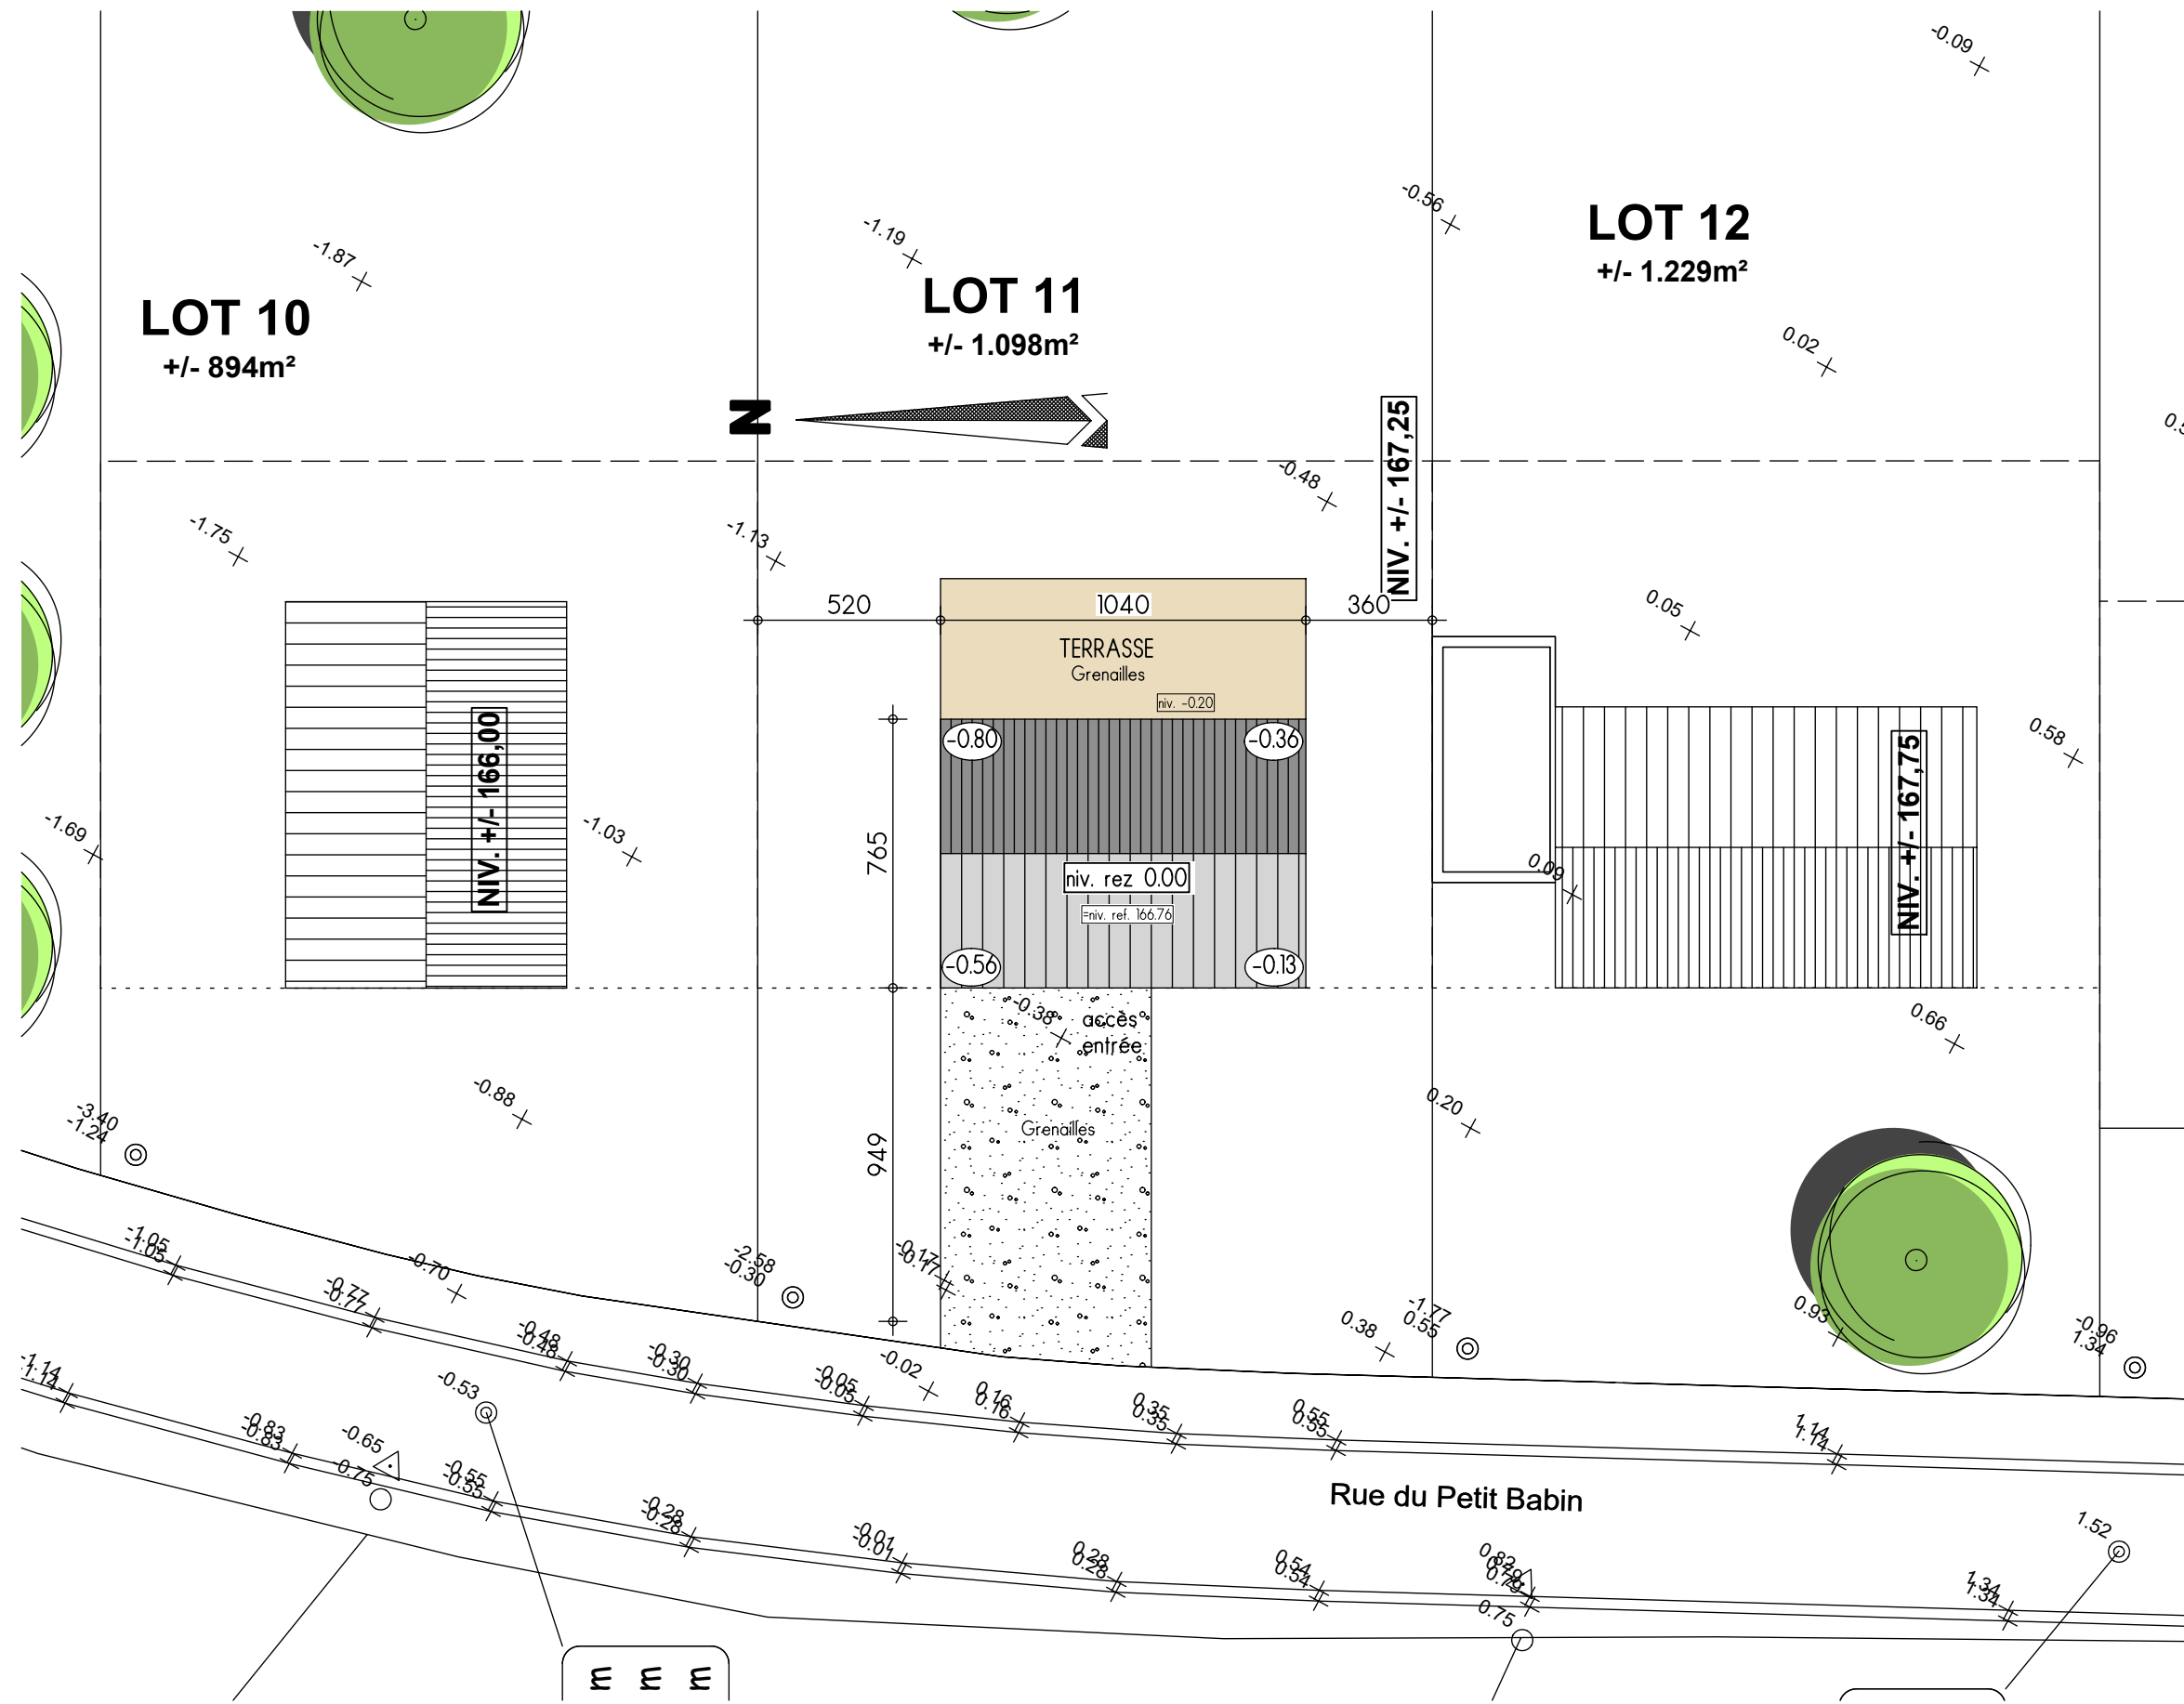


IMPLANTATION


AP-2020-257-01-GOSET-VAD-GOJ (Malonne Lot.11)			
Date :	10/09/2020	Echelle :	1/200

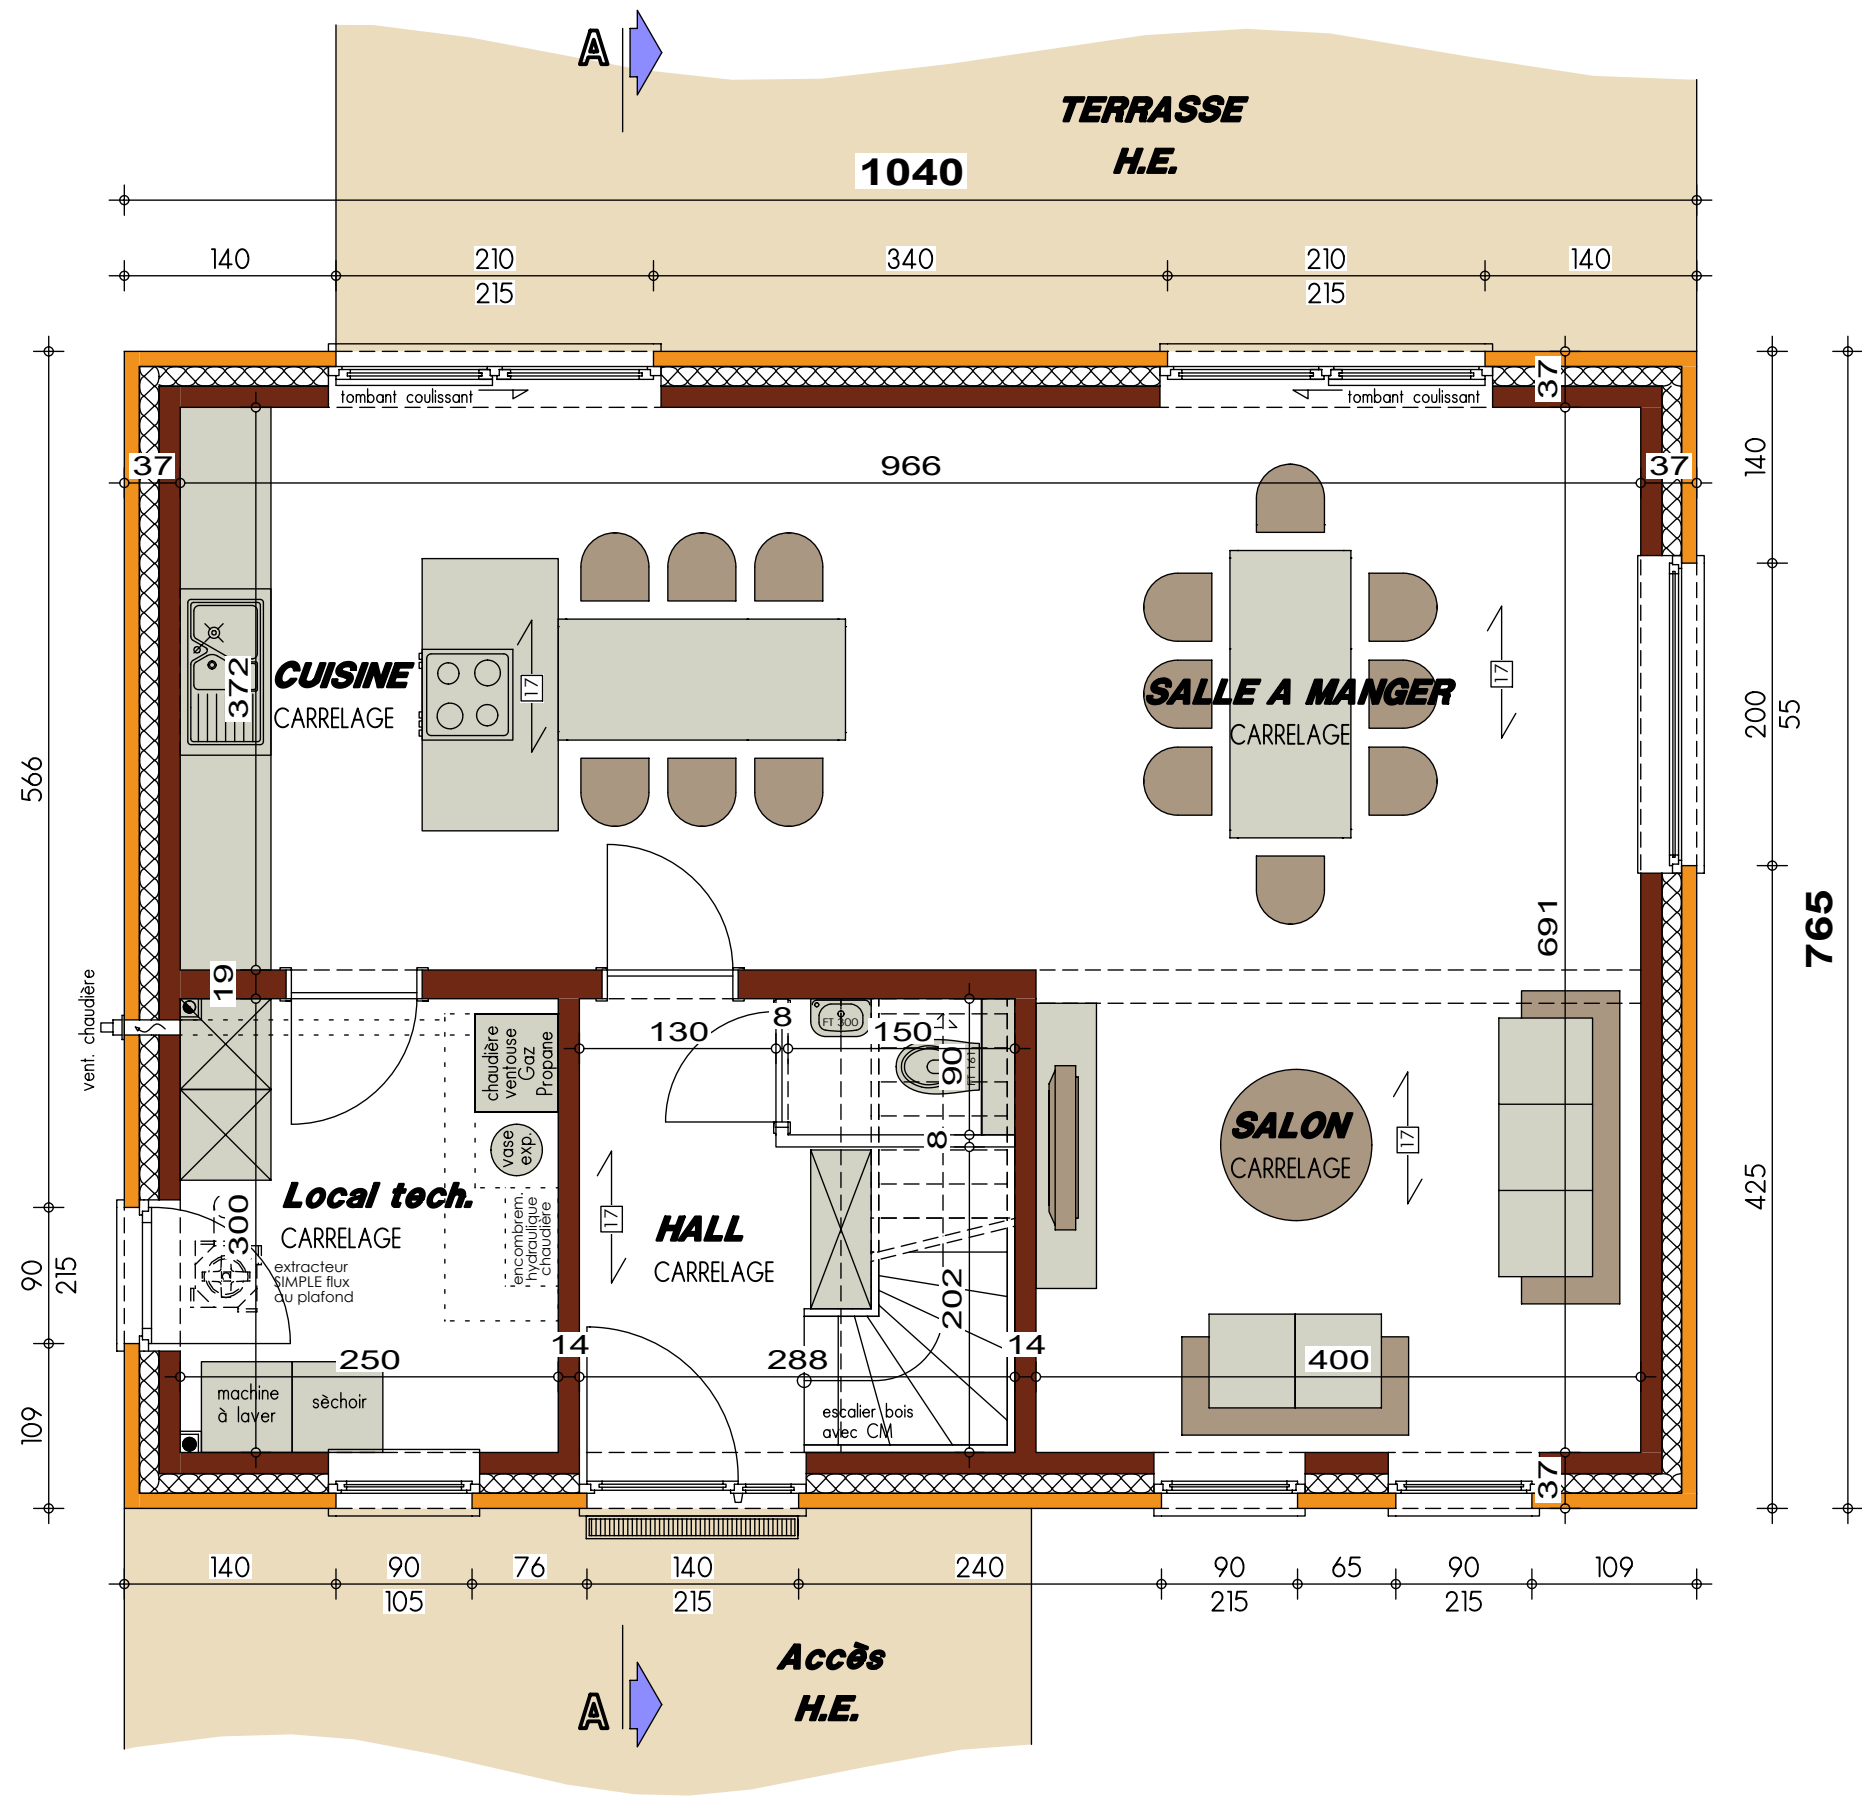


PLAN REZ-DE-CHAUSSEE

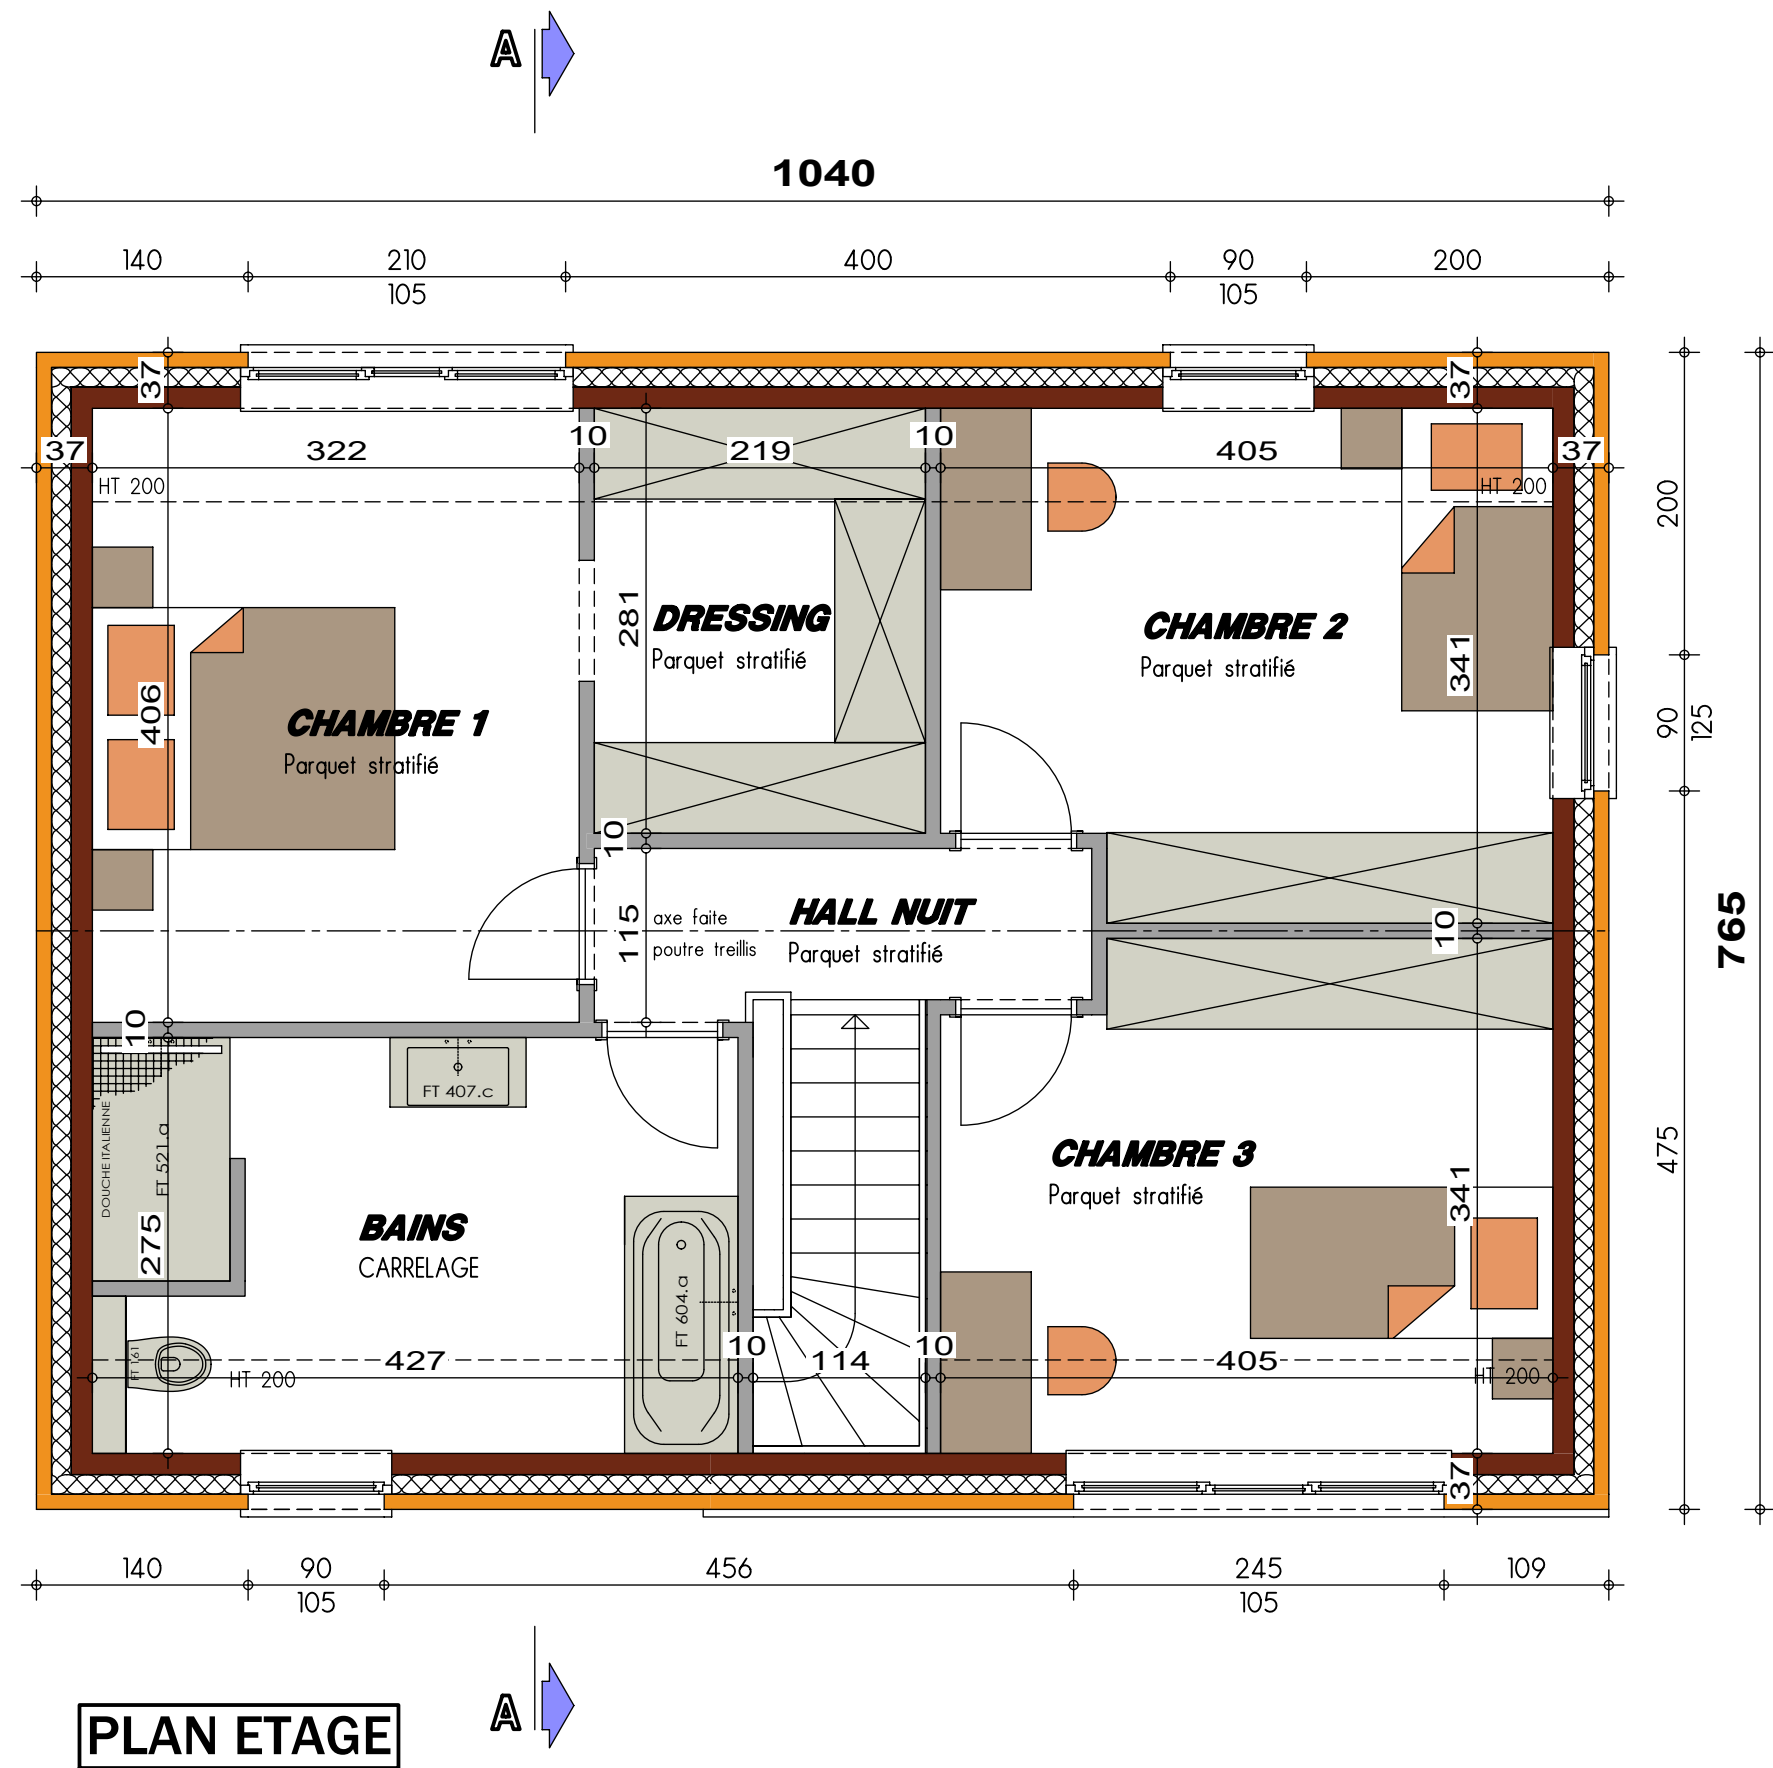


PLAN SOUS-SOL

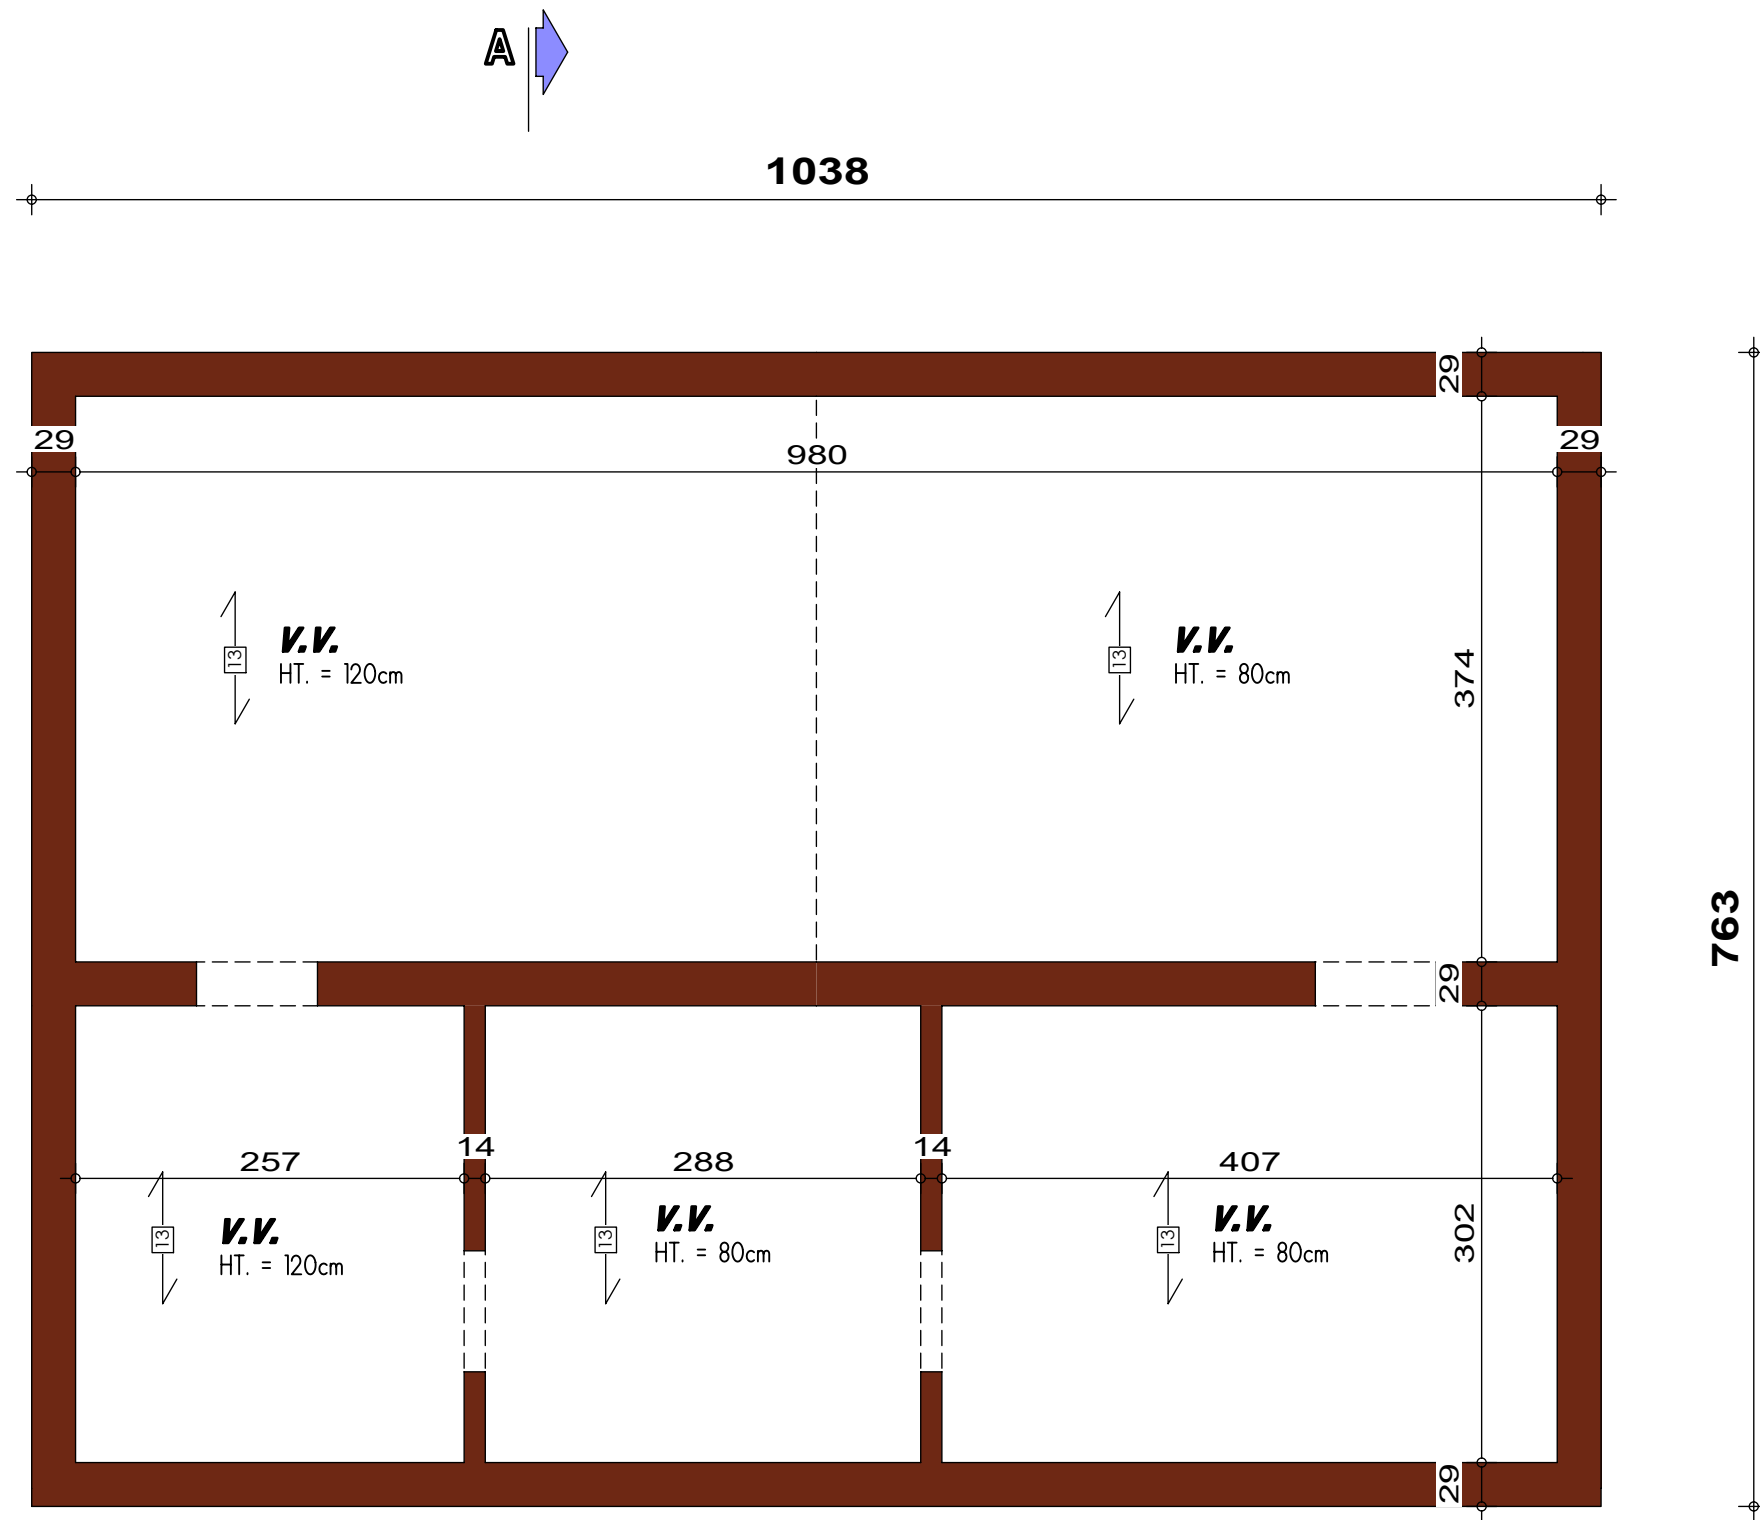


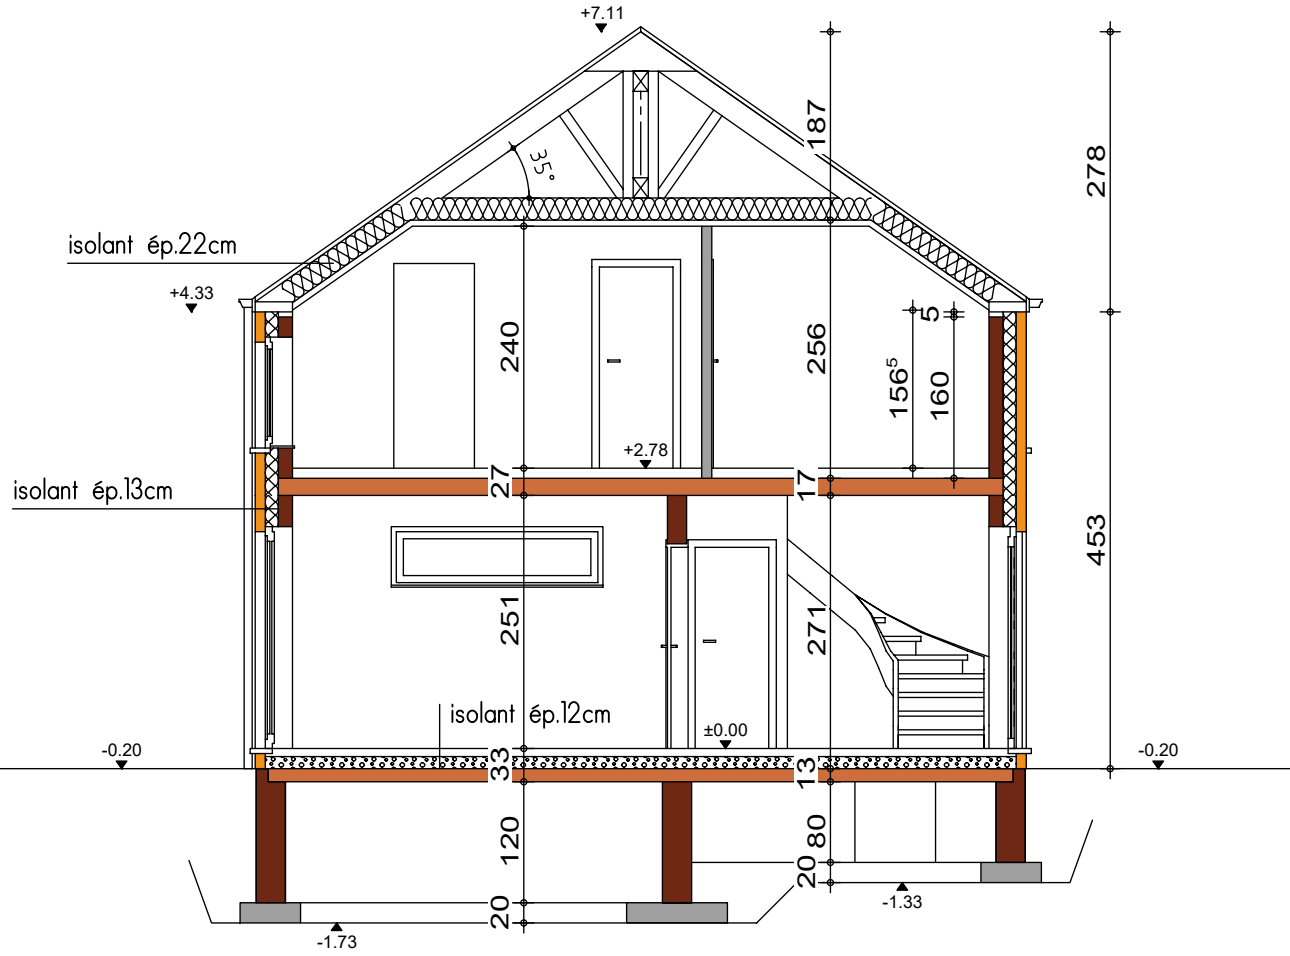

COUPE AA

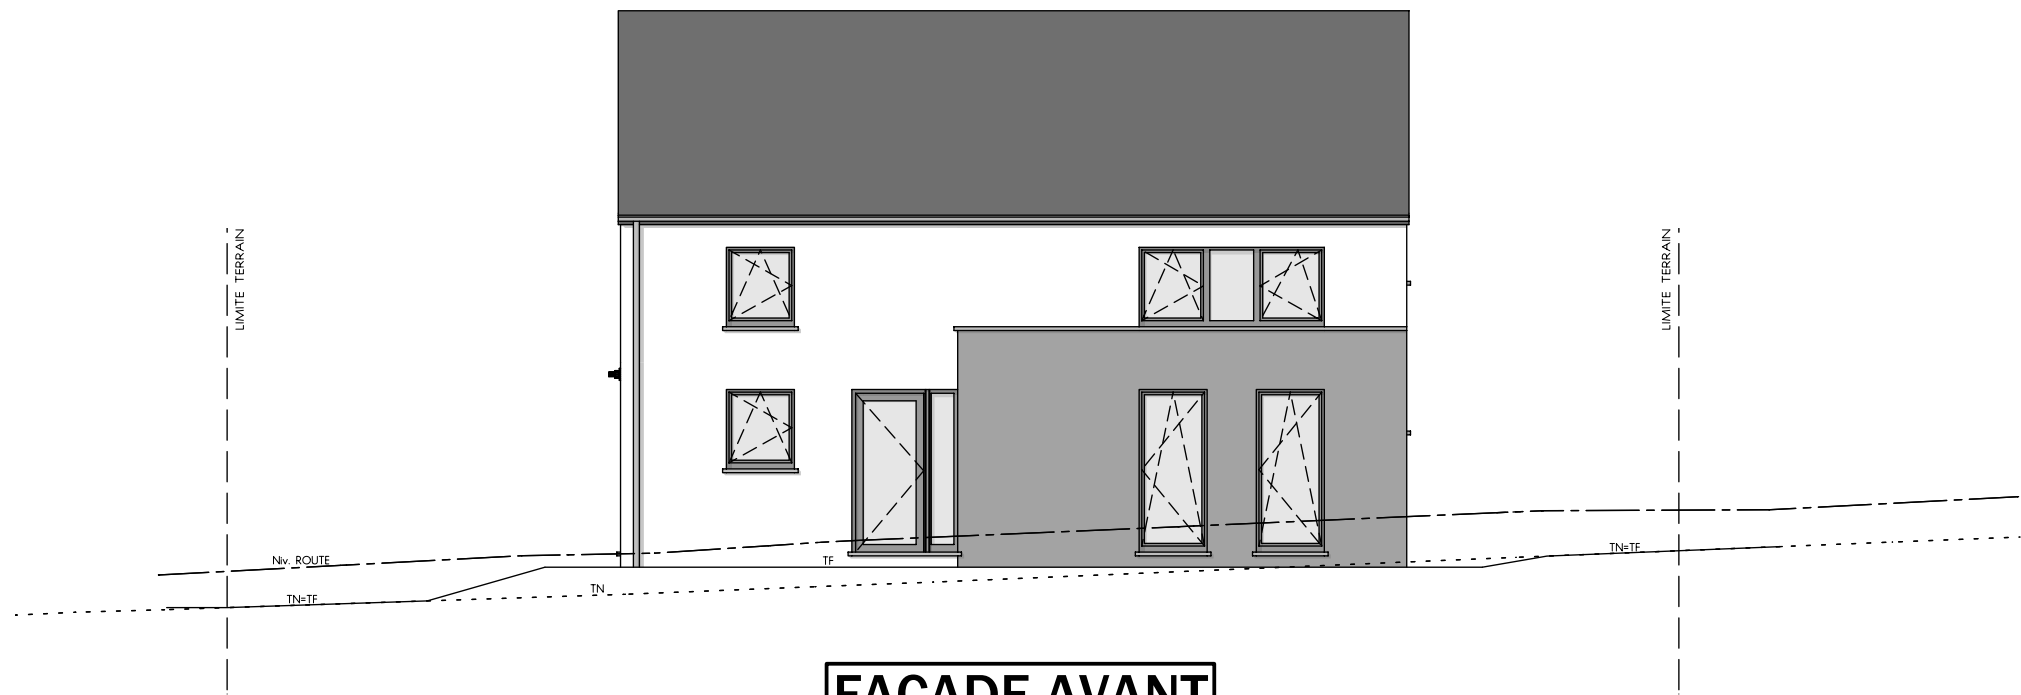


FACADE AVANT

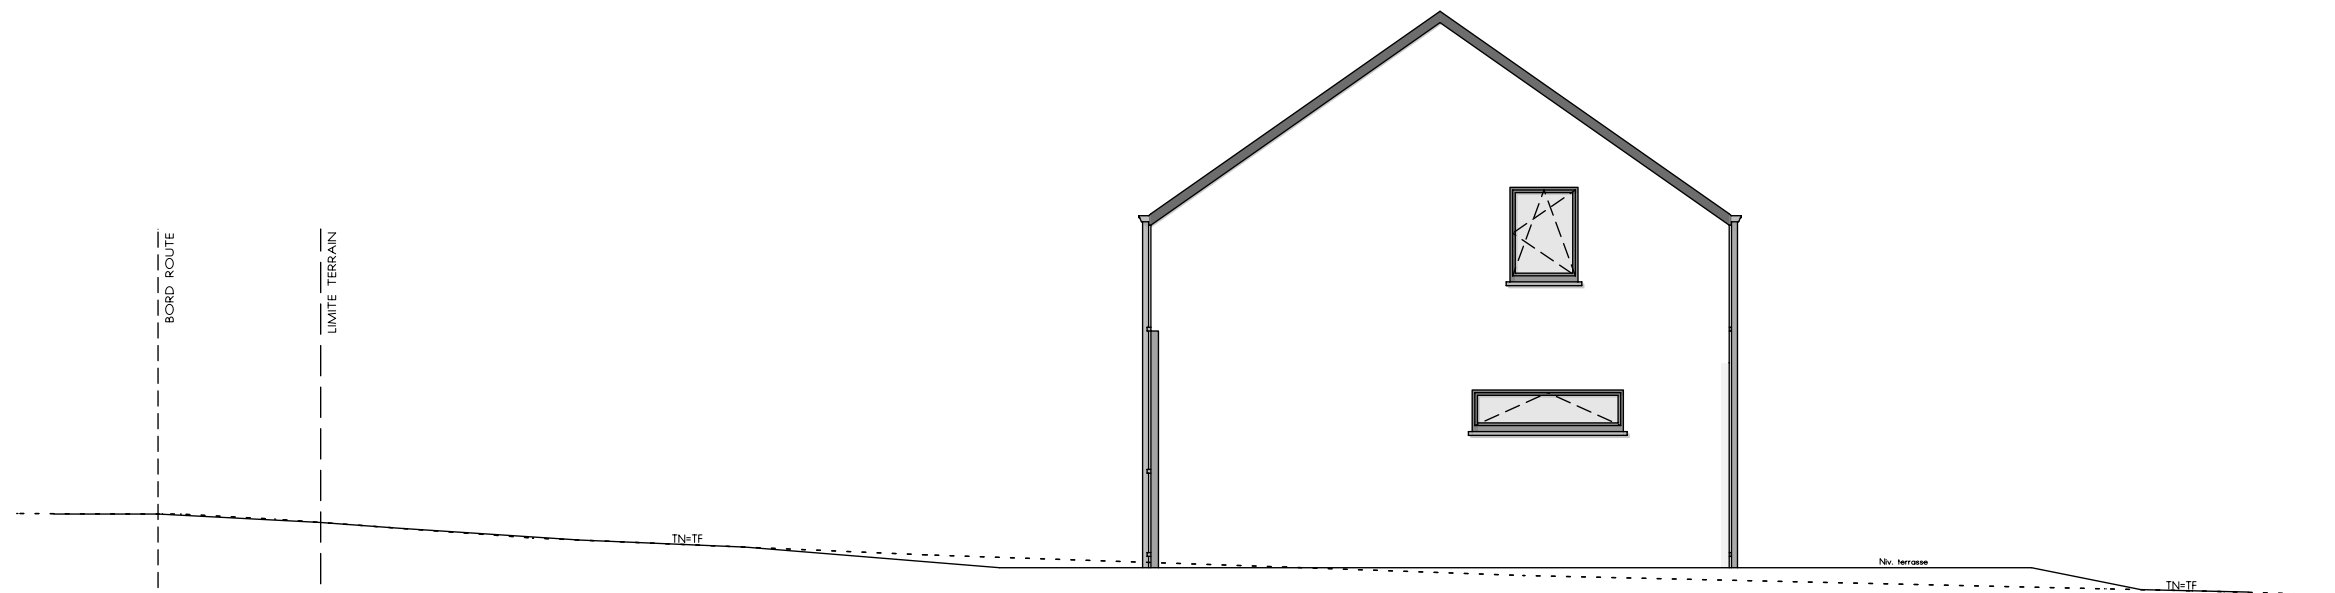


PIGNON DROIT



AP-2020-257-01-GOSET-VAD-GOJ (Malonne Lot.11)			
Date :	10/09/2020	Echelle :	1/100

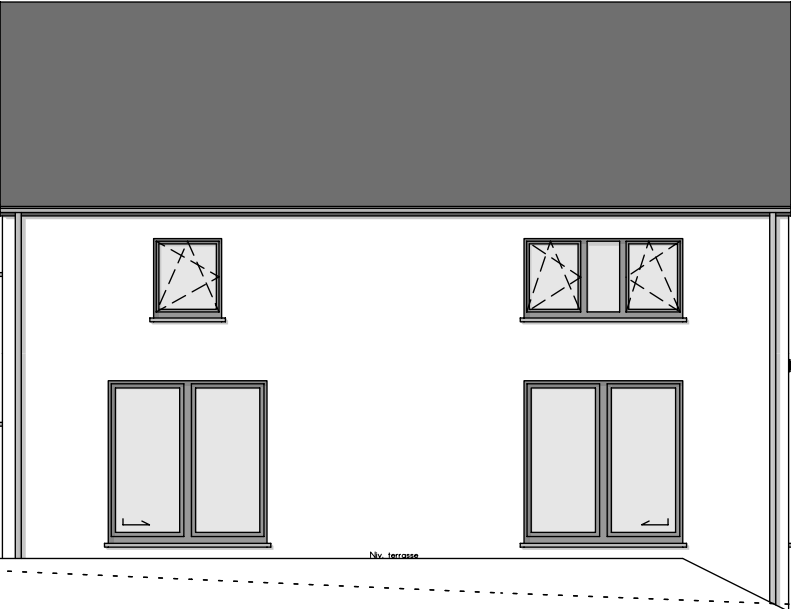

FACADE ARRIERE

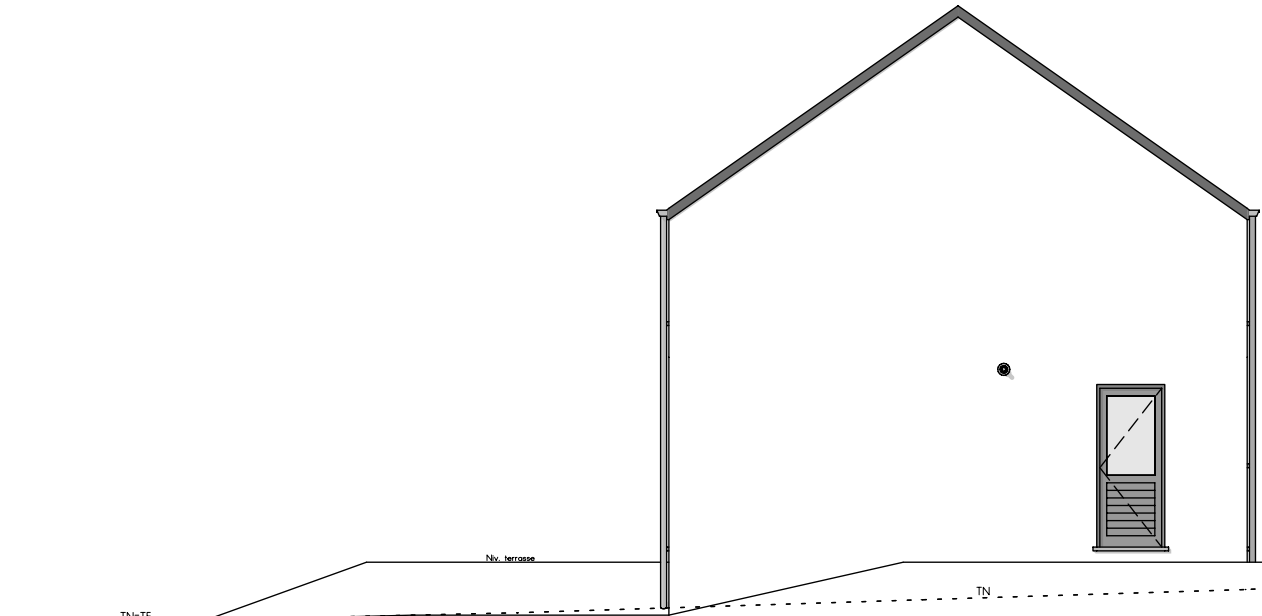

PIGNON GAUCHE



AP-2020-257-01-GOSET-VAD-GOJ (Malonne Lot.11)			
Date :	10/09/2020	Echelle :	1/100