

Mr GOSSIAUX Franck

Projet de construction d'une habitation à JAMAGNE



Image à titre d'illustration, non contractuelle.



PERSPECTIVE

AP-260023-01-GOSSIAUX-LOJU-GEAR	
Date :	21/01/26
Echelle :	

Le présent projet reste la propriété de la S.A. THOMAS & PIRON . Il est protégé par la législation en matière de création et ne peut en aucun cas faire l'objet d'une copie même partielle sans l'autorisation de l'auteur .

Mr GOSSIAUX Franck

Projet de construction d'une habitation à JAMAGNE

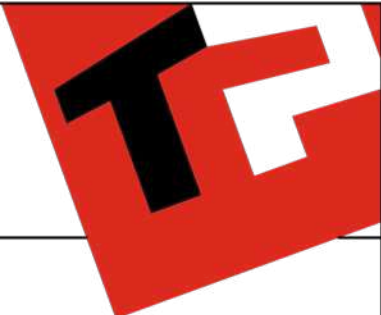


Image à titre d'illustration, non contractuelle.



PERSPECTIVE

AP-260023-01-GOSSIAUX-LOJU-GEAR	
Date :	21/01/26
Echelle :	

Le présent projet reste la propriété de la S.A. THOMAS & PIRON . Il est protégé par la législation en matière de création et ne peut en aucun cas faire l'objet d'une copie même partielle sans l'autorisation de l'auteur .

Mr GOSSIAUX Franck

Projet de construction d'une habitation à JAMAGNE



Image à titre d'illustration, non contractuelle.



PERSPECTIVE

AP-260023-01-GOSSIAUX-LOJU-GEAR	
Date :	21/01/26
Echelle :	

Le présent projet reste la propriété de la S.A. THOMAS & PIRON . Il est protégé par la législation en matière de création et ne peut en aucun cas faire l'objet d'une copie même partielle sans l'autorisation de l'auteur .

Mr GOSSIAUX Franck

Projet de construction d'une habitation à JAMAGNE



Image à titre d'illustration, non contractuelle.



PERSPECTIVE

AP-260023-01-GOSSIAUX-LOJU-GEAR	
Date :	21/01/26
Echelle :	

Le présent projet reste la propriété de la S.A. THOMAS & PIRON . Il est protégé par la législation en matière de création et ne peut en aucun cas faire l'objet d'une copie même partielle sans l'autorisation de l'auteur .

Mr GOSSIAUX Franck

Projet de construction d'une habitation à JAMAGNE



Image à titre d'illustration, non contractuelle.



PERSPECTIVE

AP-260023-01-GOSSIAUX-LOJU-GEAR	
Date :	21/01/26
Echelle :	

Le présent projet reste la propriété de la S.A. THOMAS & PIRON . Il est protégé par la législation en matière de création et ne peut en aucun cas faire l'objet d'une copie même partielle sans l'autorisation de l'auteur .

Mr GOSSIAUX Franck

Projet de construction d'une habitation à JAMAGNE

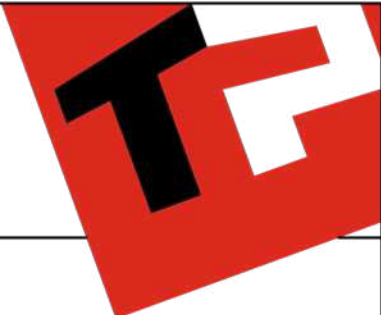



Image à titre d'illustration, non contractuelle.




PERSPECTIVE

AP-260023-01-GOSSIAUX-LOJU-GEAR	
Date :	21/01/26
Echelle :	

Le présent projet reste la propriété de la S.A. THOMAS & PIRON . Il est protégé par la législation en matière de création et ne peut en aucun cas faire l'objet d'une copie même partielle sans l'autorisation de l'auteur .

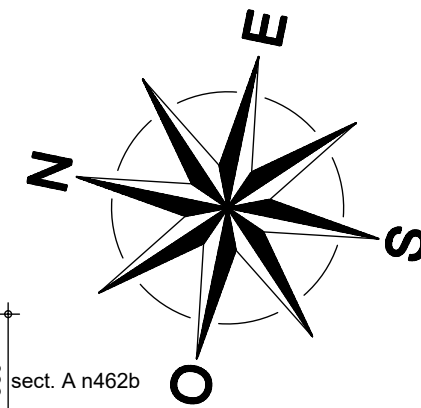


Le présent projet reste la propriété de la S.A. THOMAS & PIRON. Il est protégé par la législation en matière de création et ne peut en aucun cas faire l'objet d'une copie même partielle sans l'autorisation de l'auteur.

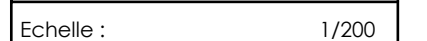

Mr GOSSIAUX Franck

Projet de construction d'une habitation à JAMAGNE

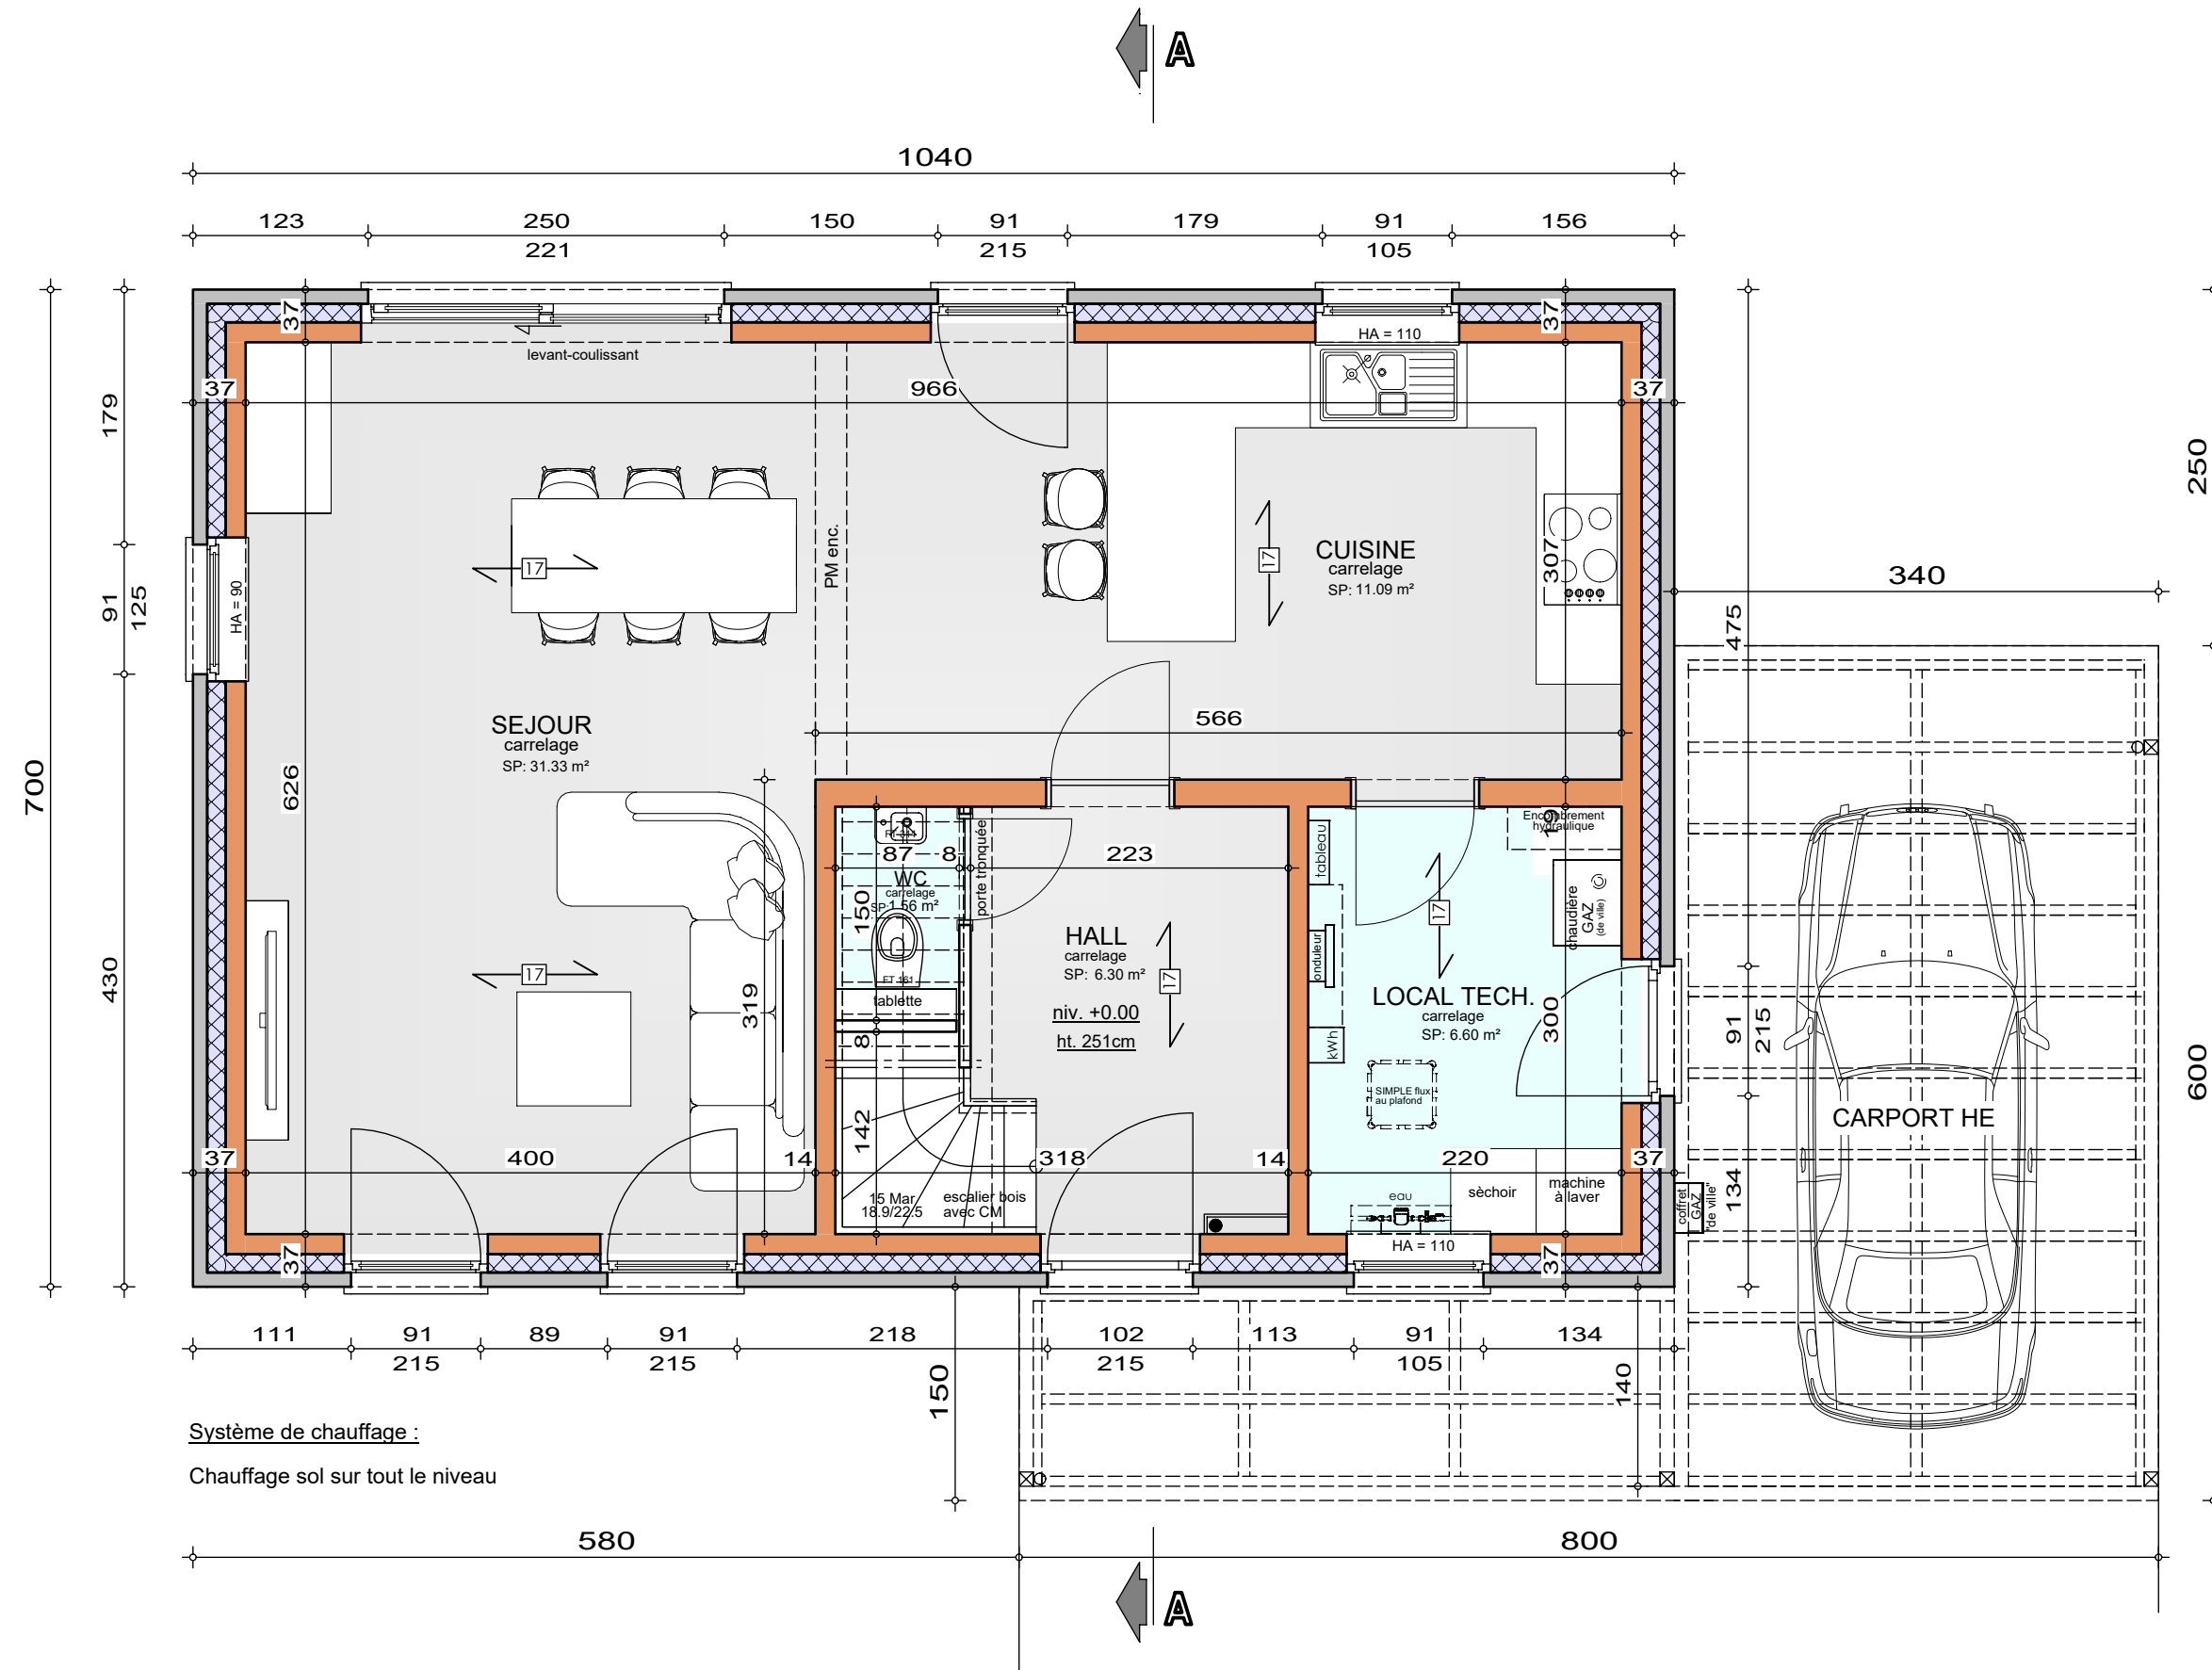

REZ-DE-CHAUSSEE


AP-260023-01-GOSSIAUX-LOJU-GEAR

Date : 21/01/26

Echelle : 1/50


Mr GOSSIAUX Franck

Projet de construction d'une habitation à JAMAGNE

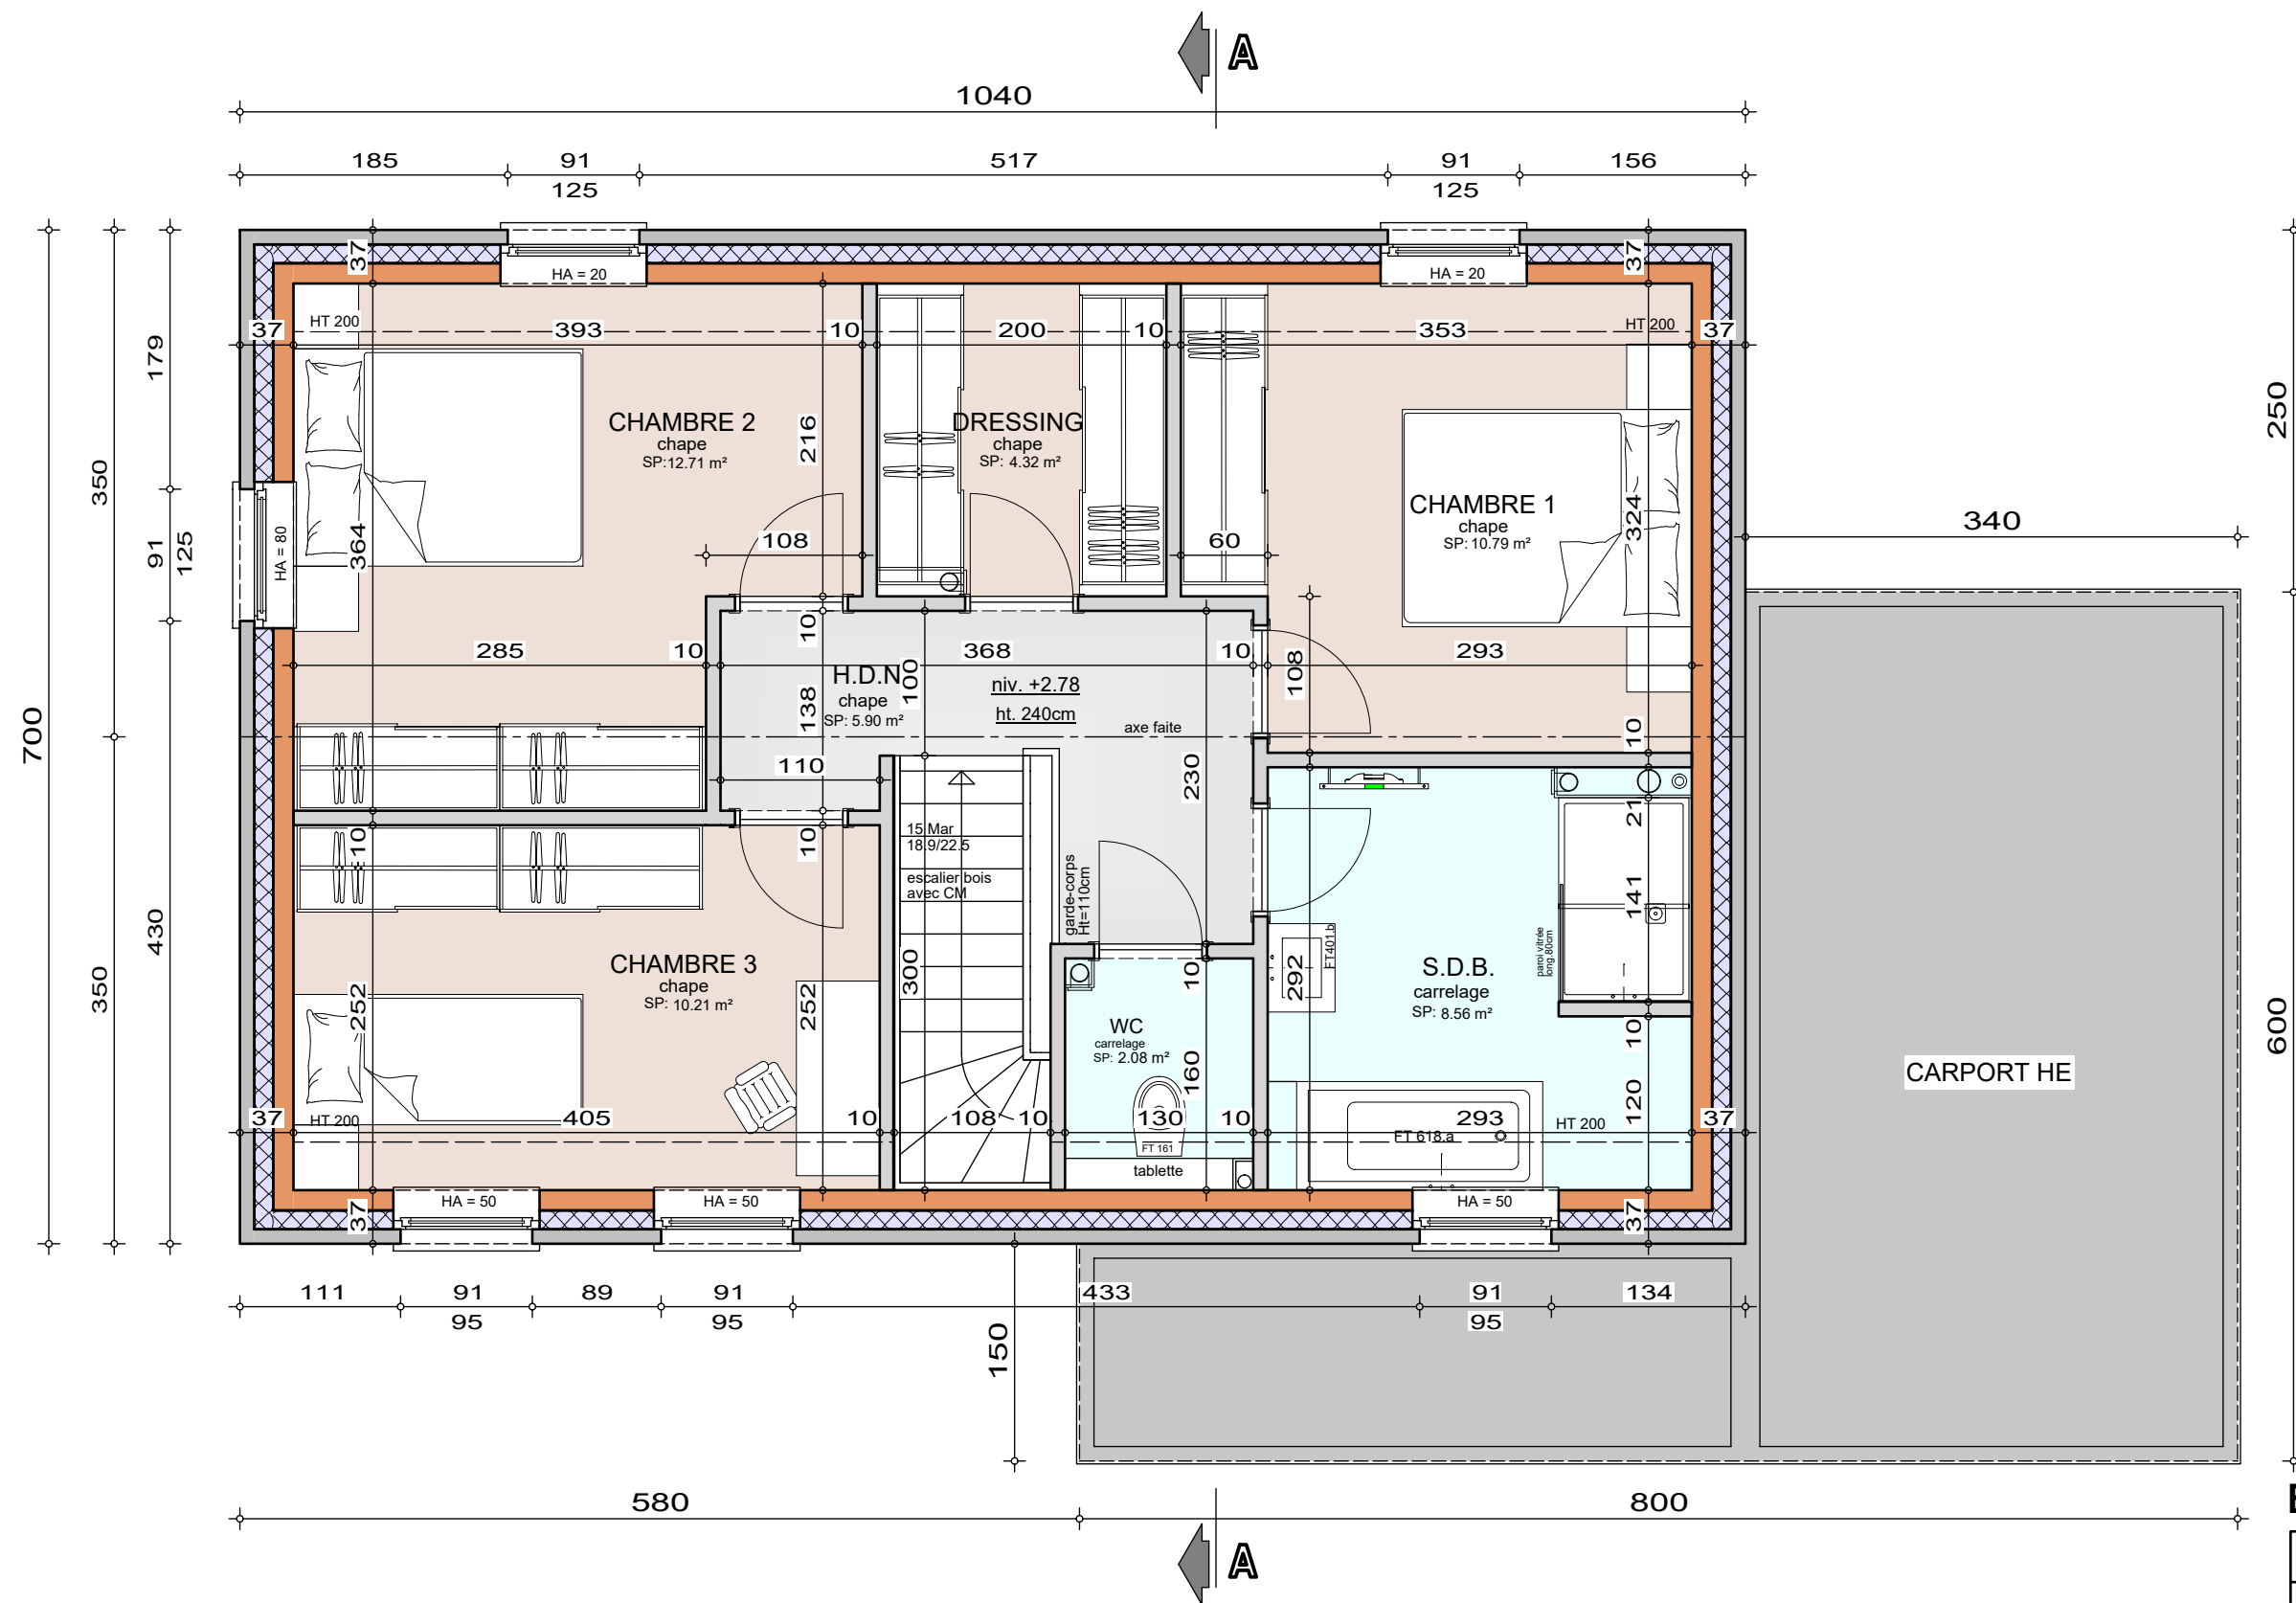

Mr GOSSIAUX Franck

Projet de construction d'une habitation à JAMAGNE

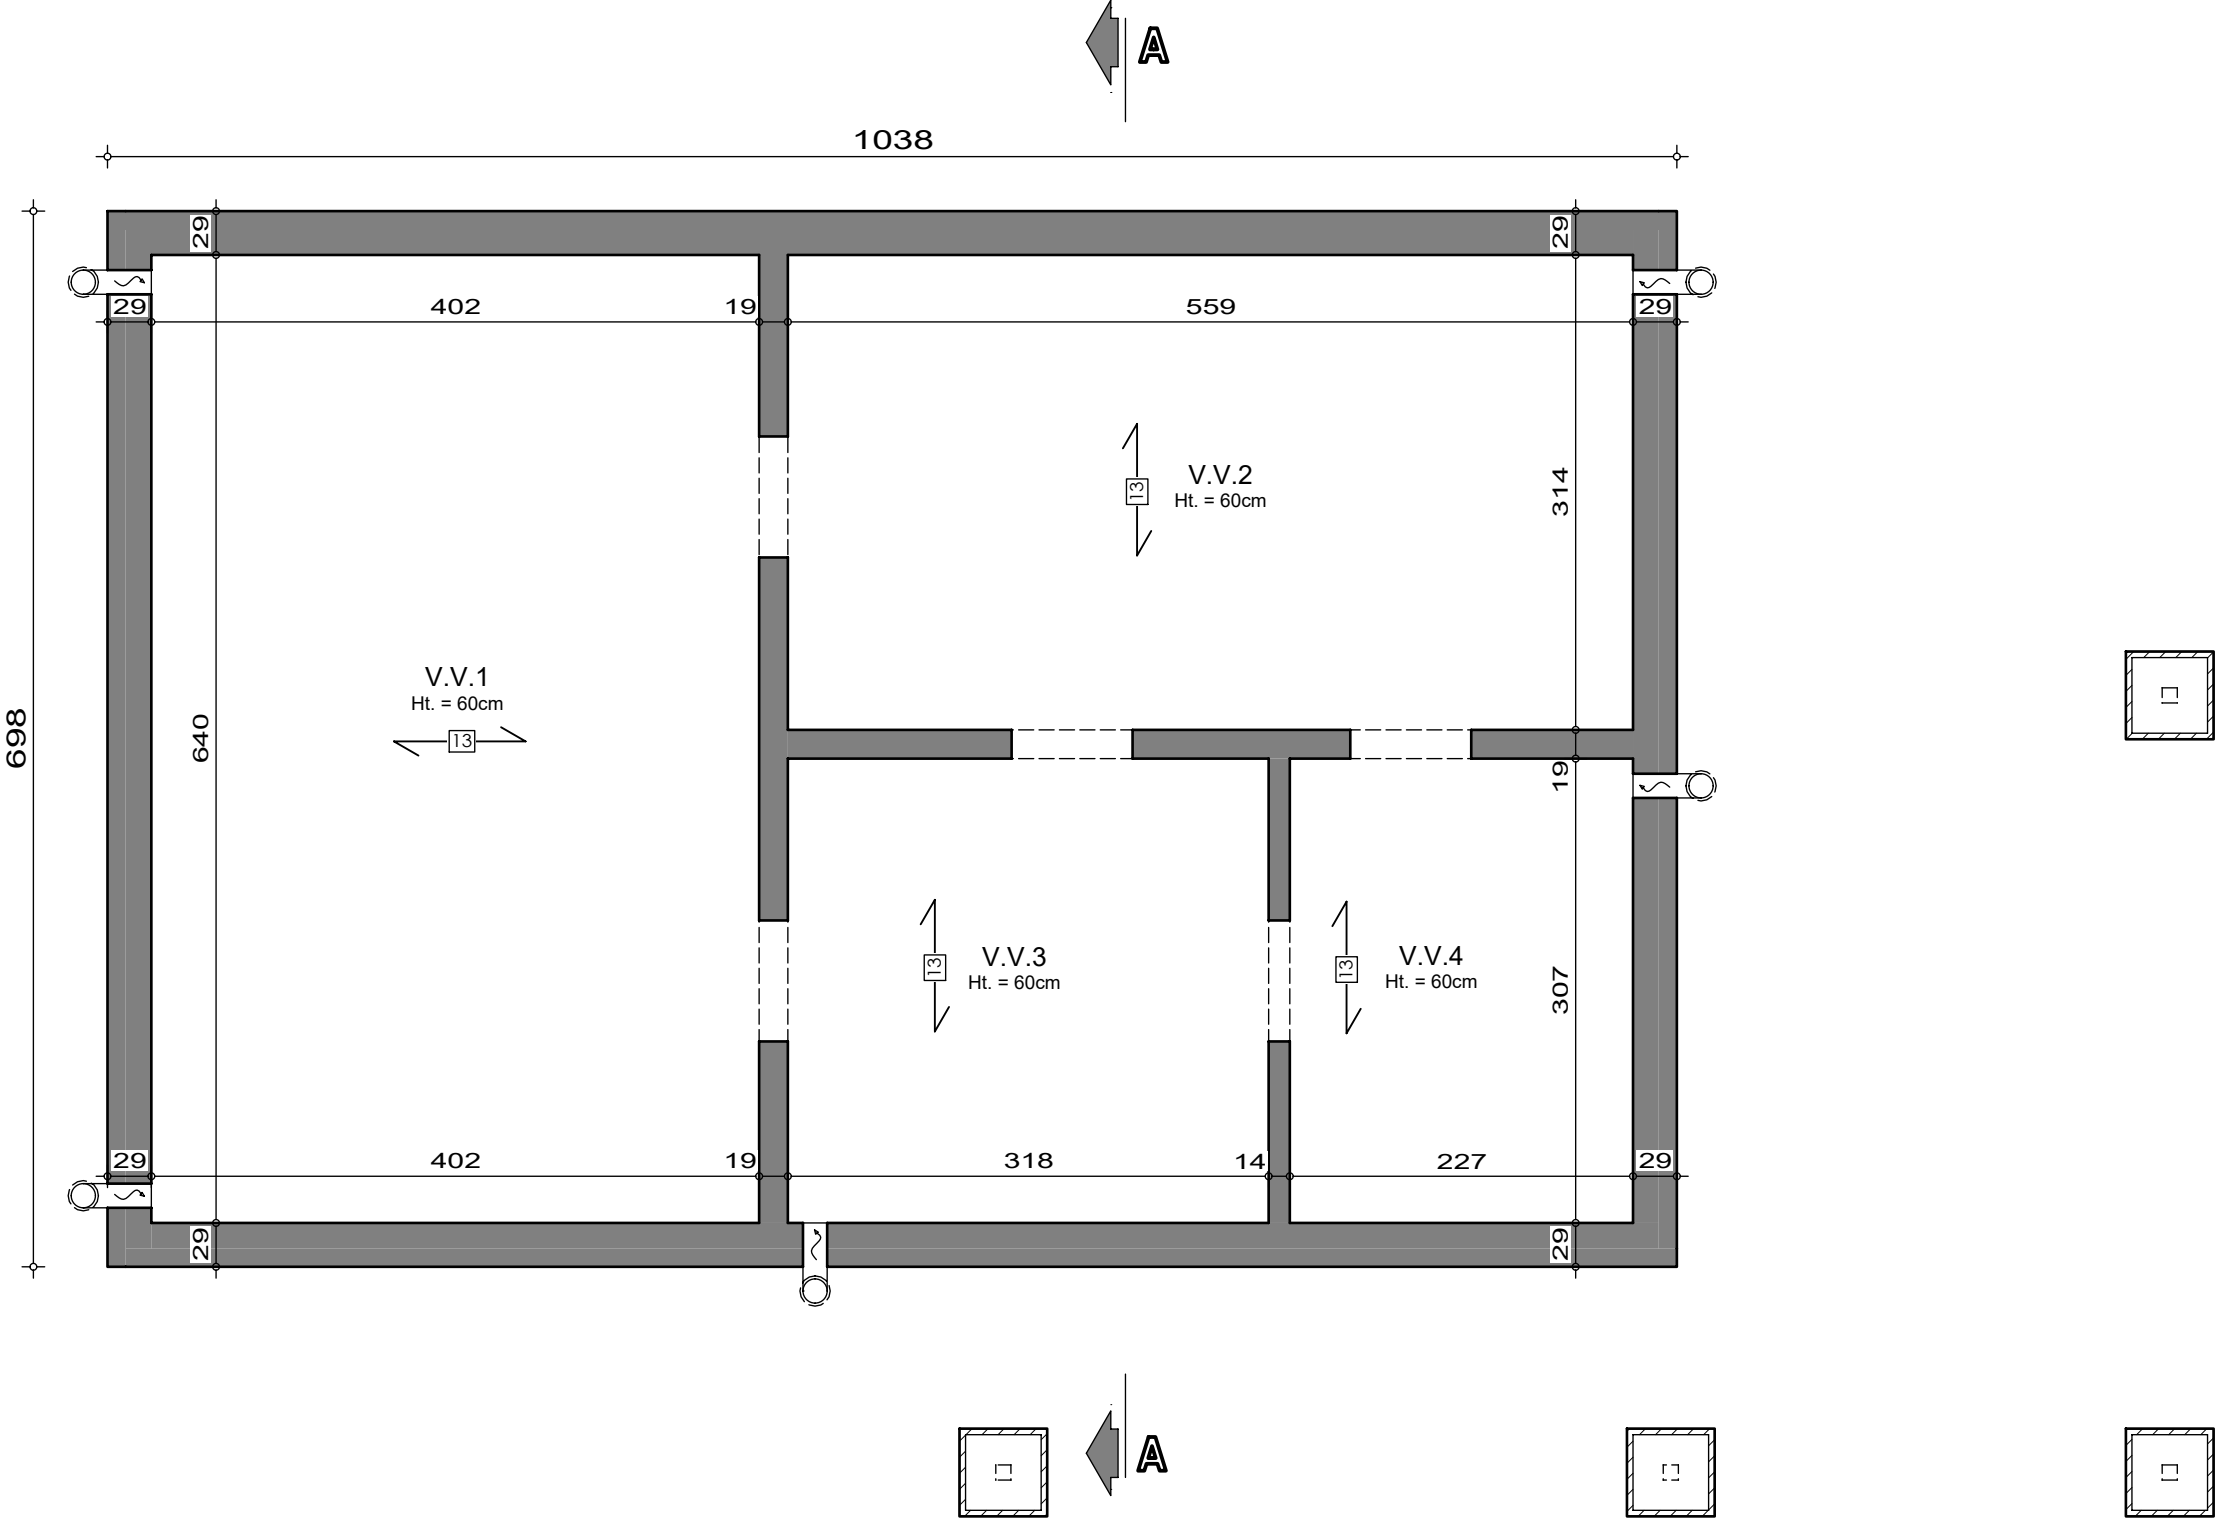


SOUS-SOL

AP-260023-01-GOSSIAUX-LOJU-GEAR	
Date :	21/01/26
Echelle :	1/50



Mr GOSSIAUX Franck

Projet de construction d'une habitation à JAMAGNE

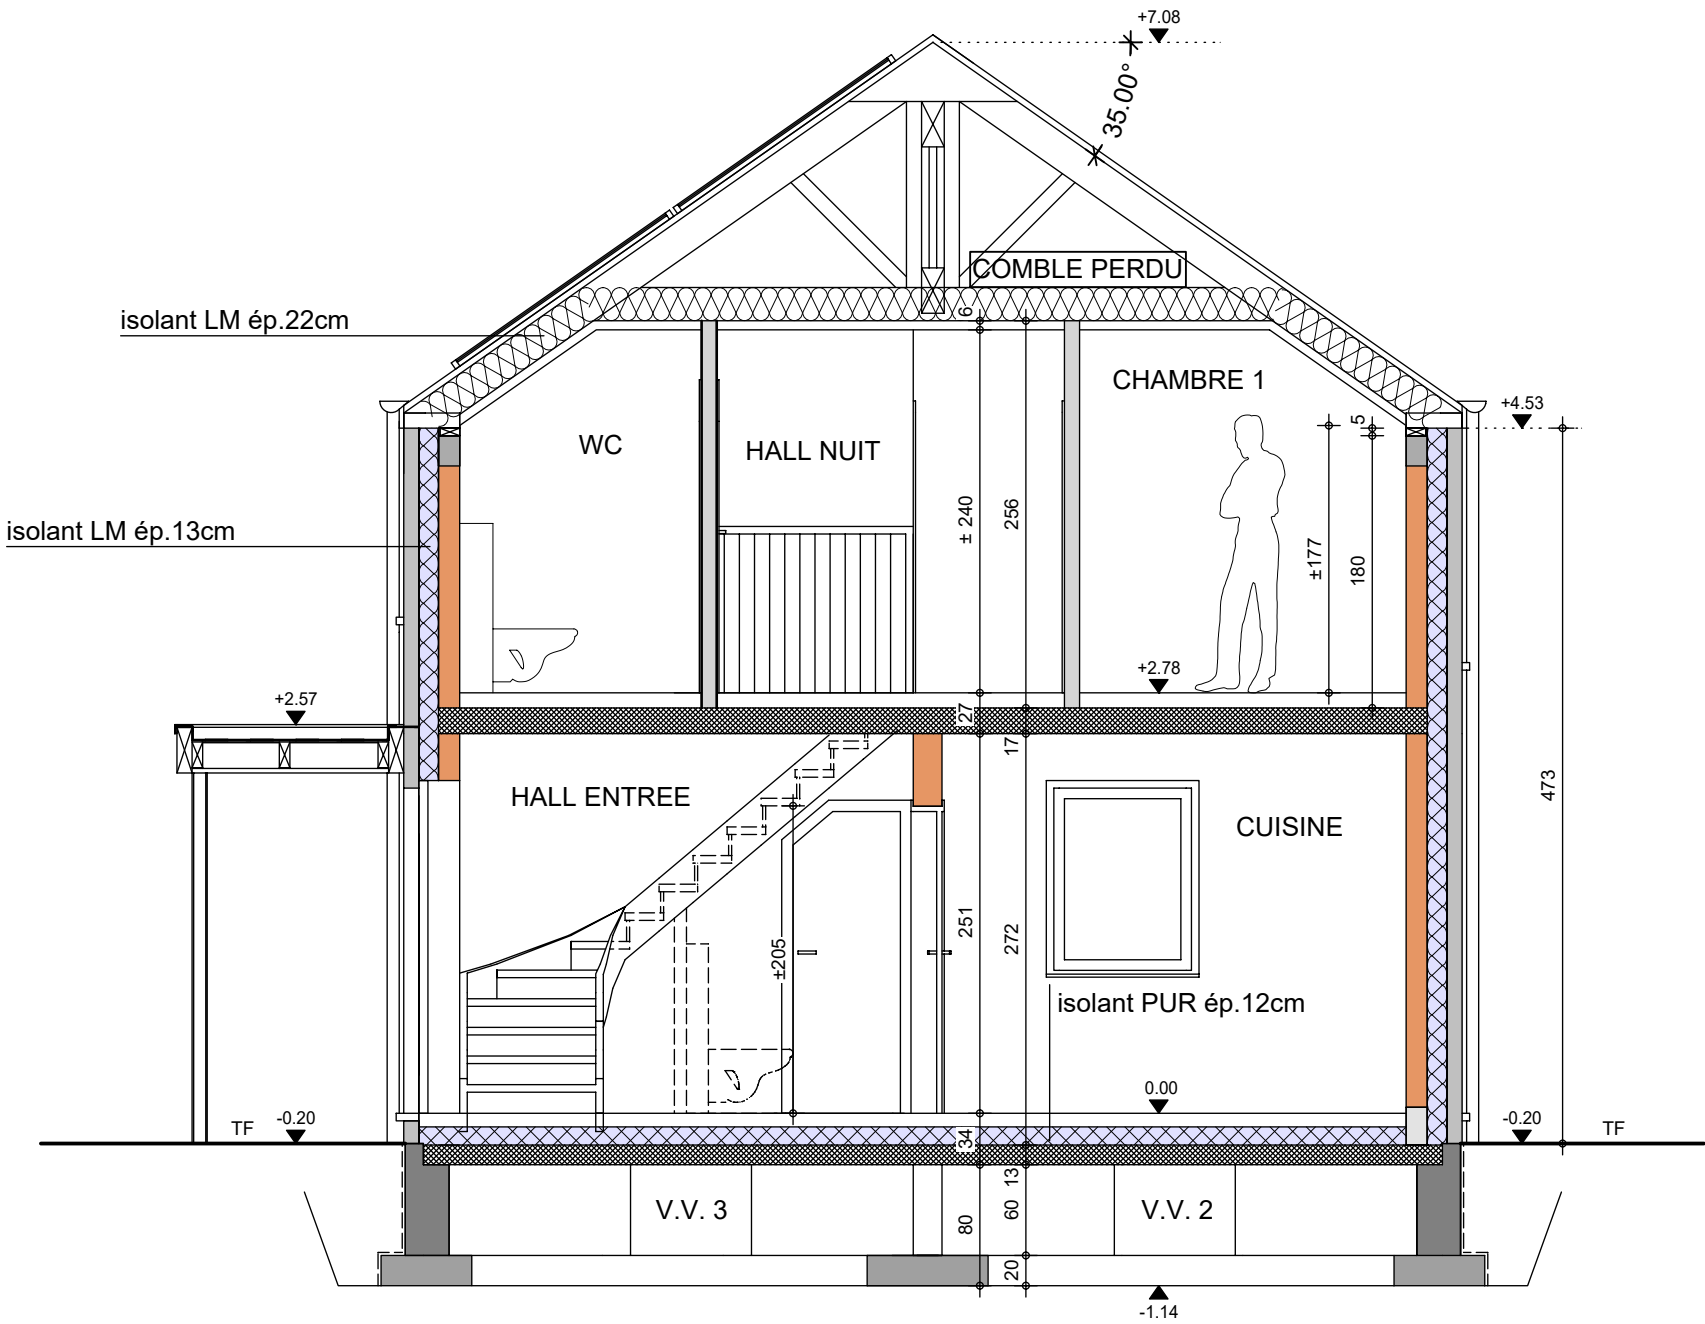

COUPE AA

AP-260023-01-GOSSIAUX-LOJU-GEAR

Date : 21/01/26

Echelle : 1/50



Le présent projet reste la propriété de la S.A. THOMAS & PIRON. Il est protégé par la législation en matière de création et ne peut en aucun cas faire l'objet d'une copie même partielle sans l'autorisation de l'auteur.

Mr GOSSIAUX Franck

Projet de construction d'une habitation à JAMAGNE

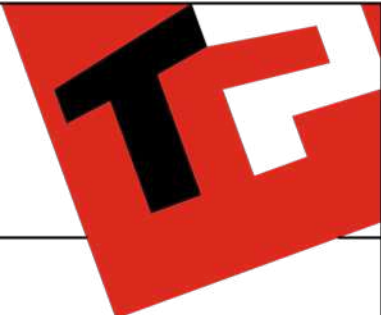


Image à titre d'illustration, non contractuelle.



FACADE AVANT

AP-260023-01-GOSSIAUX-LOJU-GEAR	
Date :	21/01/26
Echelle :	

Le présent projet reste la propriété de la S.A. THOMAS & PIRON . Il est protégé par la législation en matière de création et ne peut en aucun cas faire l'objet d'une copie même partielle sans l'autorisation de l'auteur .

Mr GOSSIAUX Franck

Projet de construction d'une habitation à JAMAGNE



Image à titre d'illustration, non contractuelle.



FACADE ARRIERE



AP-260023-01-GOSSIAUX-LOJU-GEAR	
Date :	21/01/26
Echelle :	

Le présent projet reste la propriété de la S.A. THOMAS & PIRON . Il est protégé par la législation en matière de création et ne peut en aucun cas faire l'objet d'une copie même partielle sans l'autorisation de l'auteur .

Mr GOSSIAUX Franck

Projet de construction d'une habitation à JAMAGNE

Image à titre d'illustration, non contractuelle.



PIGNON DROIT

AP-260023-01-GOSSIAUX-LOJU-GEAR	
Date :	21/01/26
Echelle :	

Le présent projet reste la propriété de la S.A. THOMAS & PIRON . Il est protégé par la législation en matière de création et ne peut en aucun cas faire l'objet d'une copie même partielle sans l'autorisation de l'auteur .

Mr GOSSIAUX Franck

Projet de construction d'une habitation à JAMAGNE



Image à titre d'illustration, non contractuelle.



PIGNON GAUCHE

AP-260023-01-GOSSIAUX-LOJU-GEAR	
Date :	21/01/26
Echelle :	

Le présent projet reste la propriété de la S.A. THOMAS & PIRON. Il est protégé par la législation en matière de création et ne peut en aucun cas faire l'objet d'une copie même partielle sans l'autorisation de l'auteur.