

Mr & Mme GOULEM - LEMPEREUR

Projet de construction d'une habitation à LOTTERT



Image à titre d'illustration, non contractuelle.



PERSPECTIVE

AP-260039-01-HUT-VACH	
Date :	28/01/2026
Echelle :	

Le présent projet reste la propriété de la S.A. THOMAS & PIRON. Il est protégé par la législation en matière de création et ne peut en aucun cas faire l'objet d'une copie même partielle sans l'autorisation de l'auteur.

Mr & Mme GOULEM - LEMPEREUR

Projet de construction d'une habitation à LOTTERT



Image à titre d'illustration, non contractuelle.



PERSPECTIVE

AP-260039-01-HUT-VACH	
Date :	28/01/2026
Echelle :	

Le présent projet reste la propriété de la S.A. THOMAS & PIRON . Il est protégé par la législation en matière de création et ne peut en aucun cas faire l'objet d'une copie même partielle sans l'autorisation de l'auteur .

Mr & Mme GOULEM - LEMPEREUR

Projet de construction d'une habitation à LOTTERT

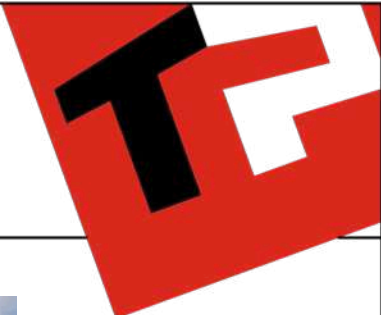


Image à titre d'illustration, non contractuelle.




PERSPECTIVE

AP-260039-01-HUT-VACH	
Date :	28/01/2026
Echelle :	


Le présent projet reste la propriété de la S.A. THOMAS & PIRON . Il est protégé par la législation en matière de création et ne peut en aucun cas faire l'objet d'une copie même partielle sans l'autorisation de l'auteur .

Mr & Mme GOULEM - LEMPEREUR

Projet de construction d'une habitation à LOTTERT

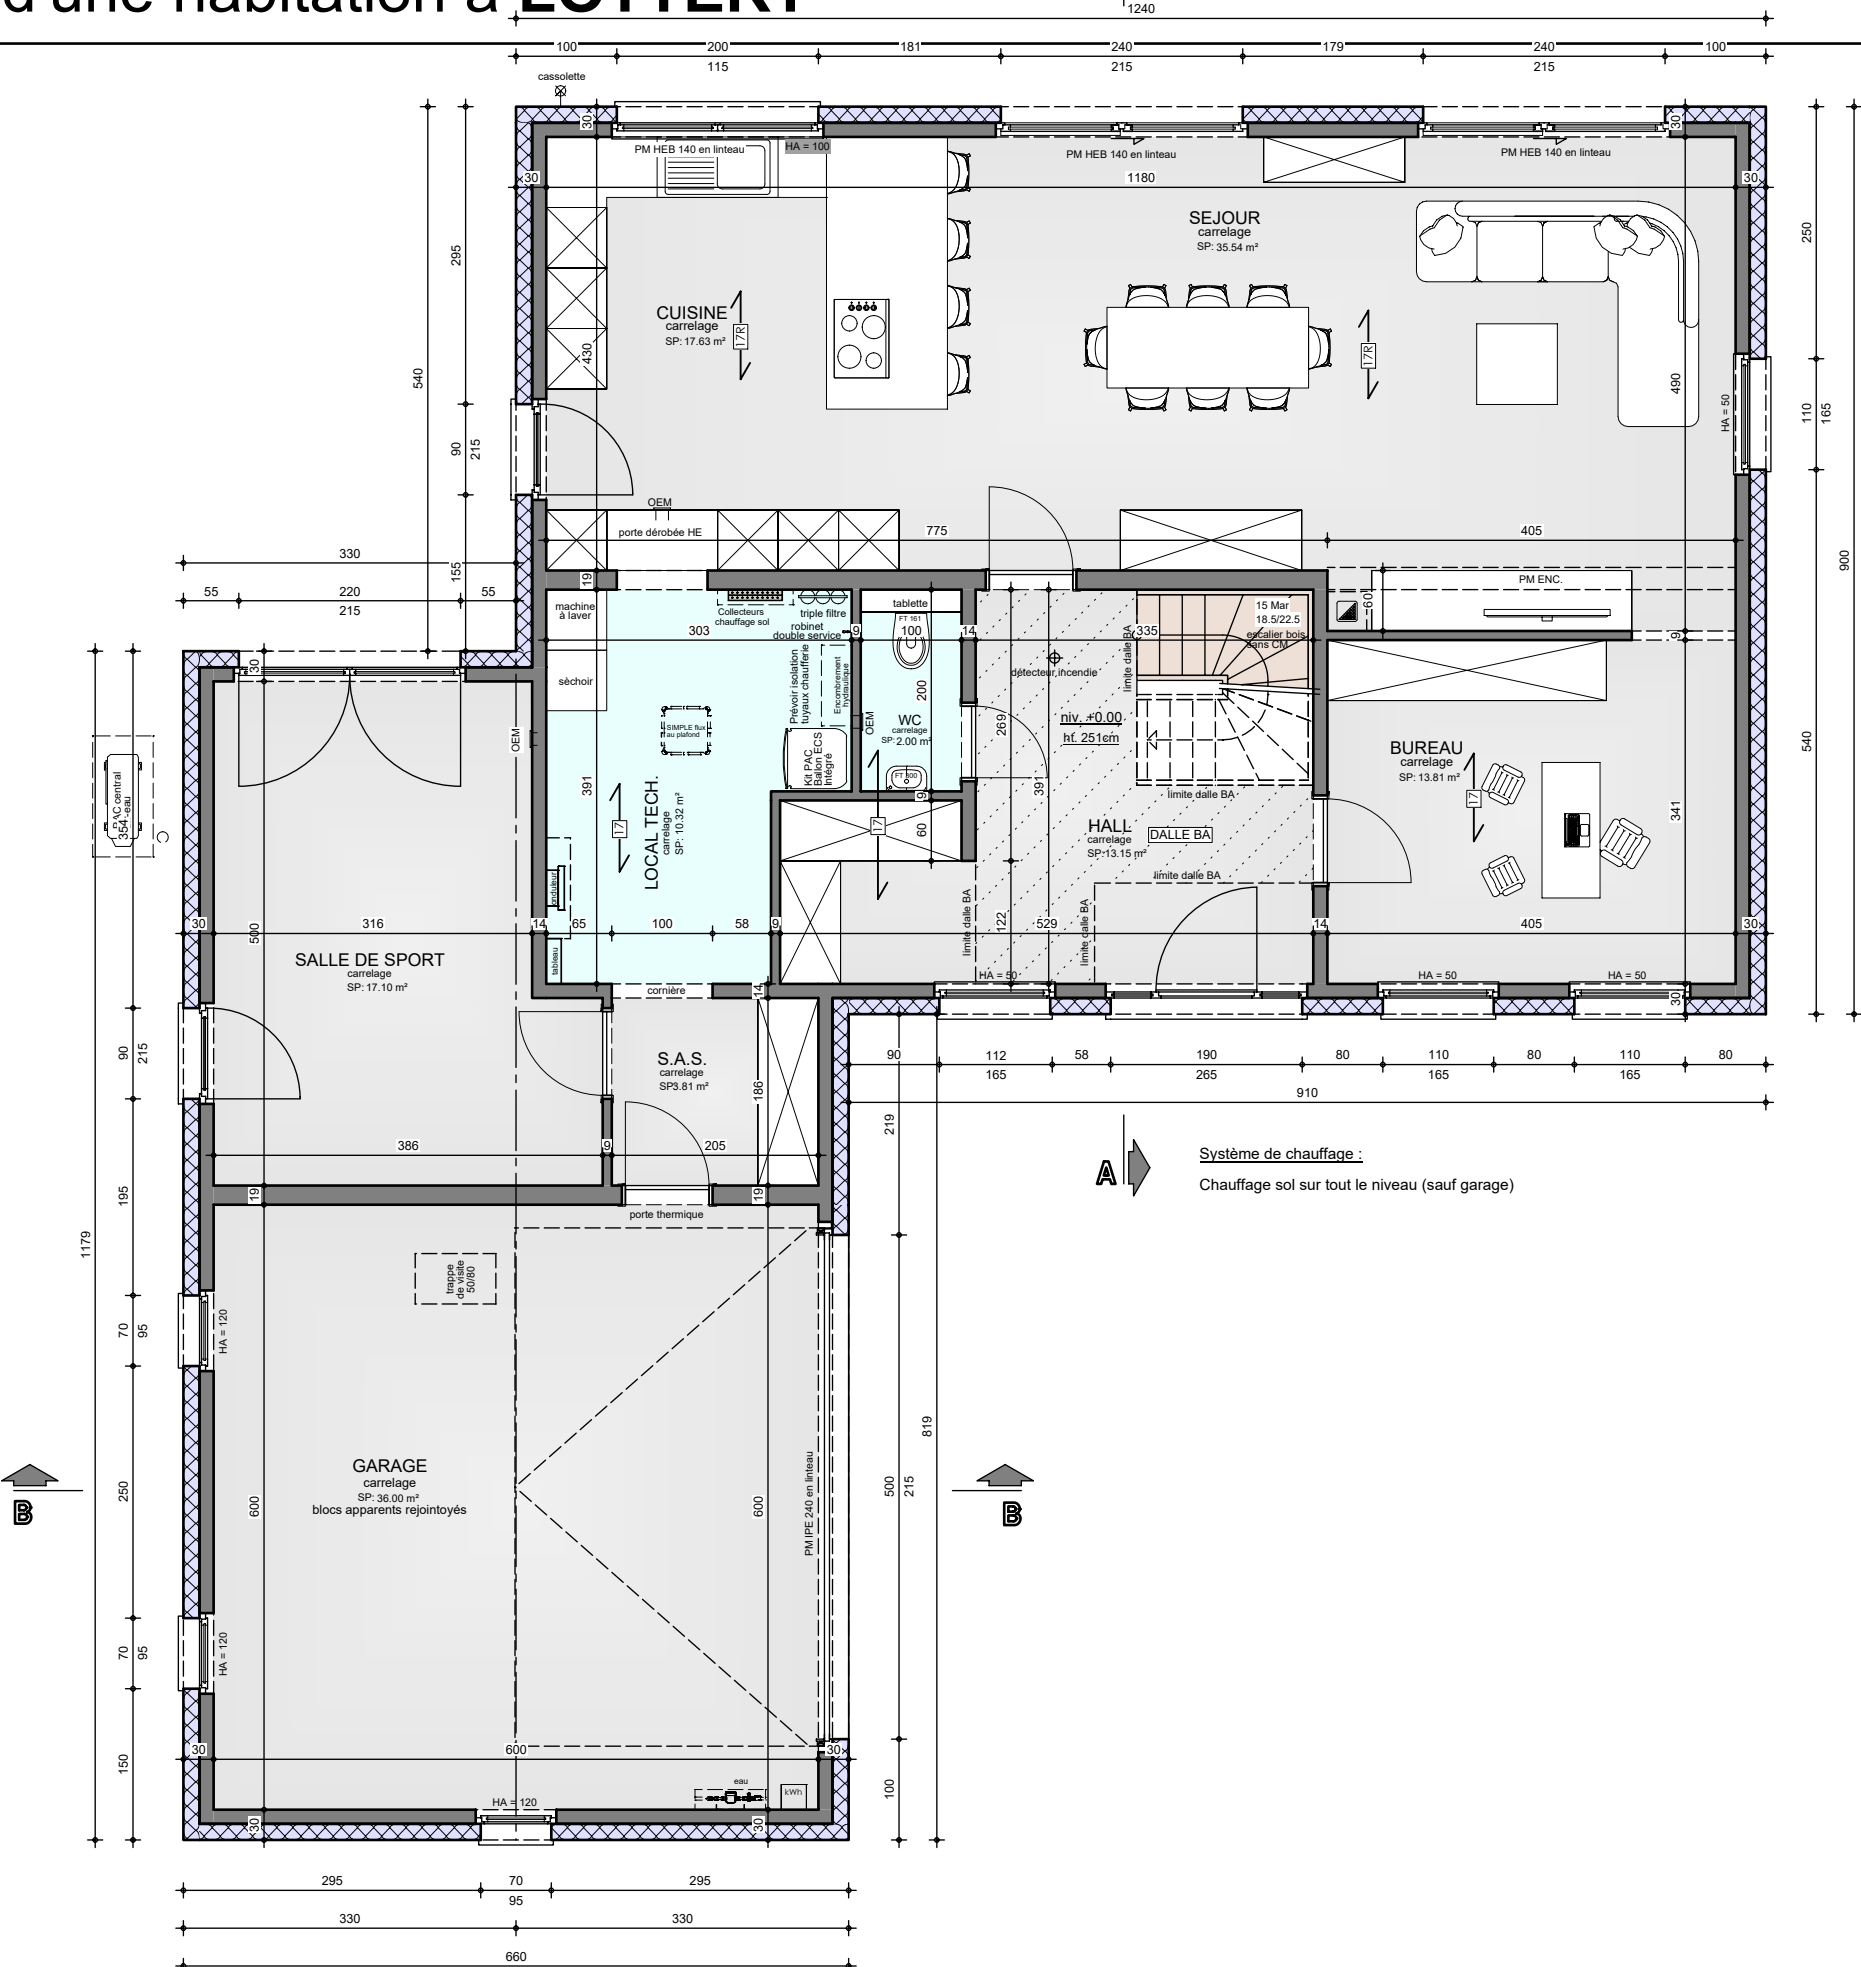

Projet de construction d'une habitation à **LOTTER**

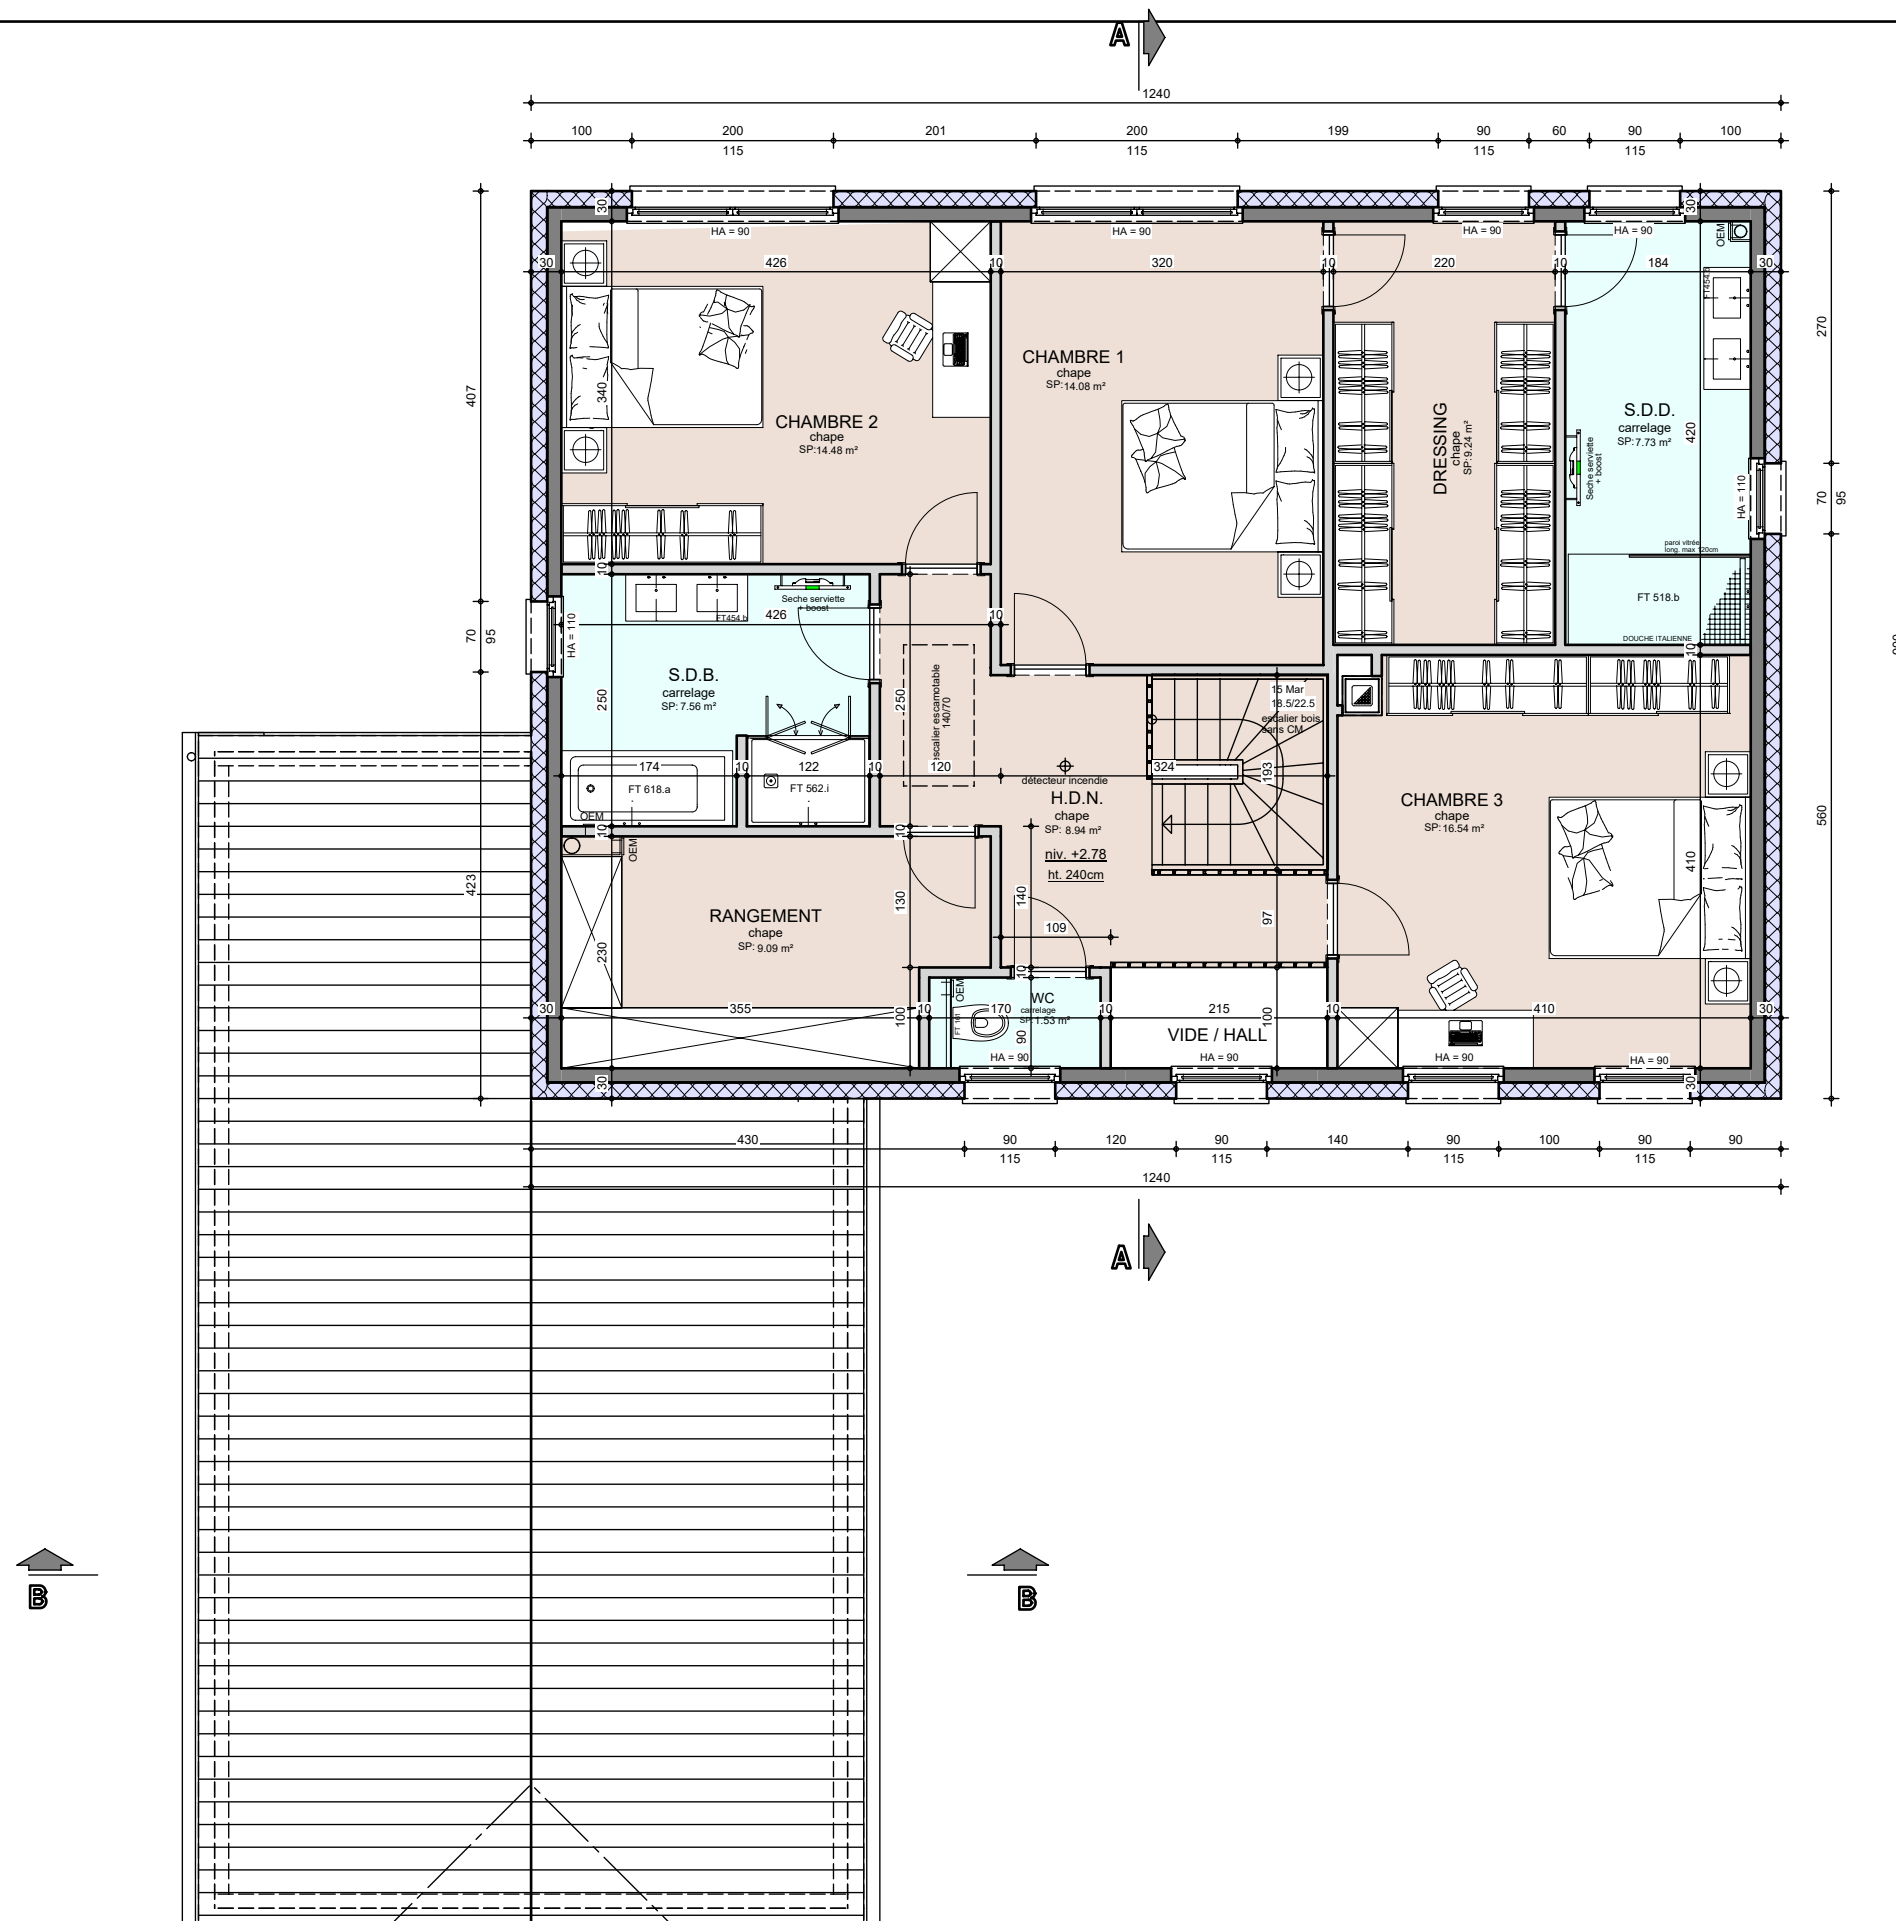

Le présent projet reste la propriété de la S.A. THOMAS & PIRON . Il est protégé par la législation en matière de création et ne peut en aucun cas faire l'objet d'une copie même partielle sans l'autorisation de l'auteur .




AP-260039-01-HUT-VACH

Date : 28/01/2026

Echelle : 1/75

Mr & Mme GOULEM - LEMPEREUR

Projet de construction d'une habitation à LOTTERT

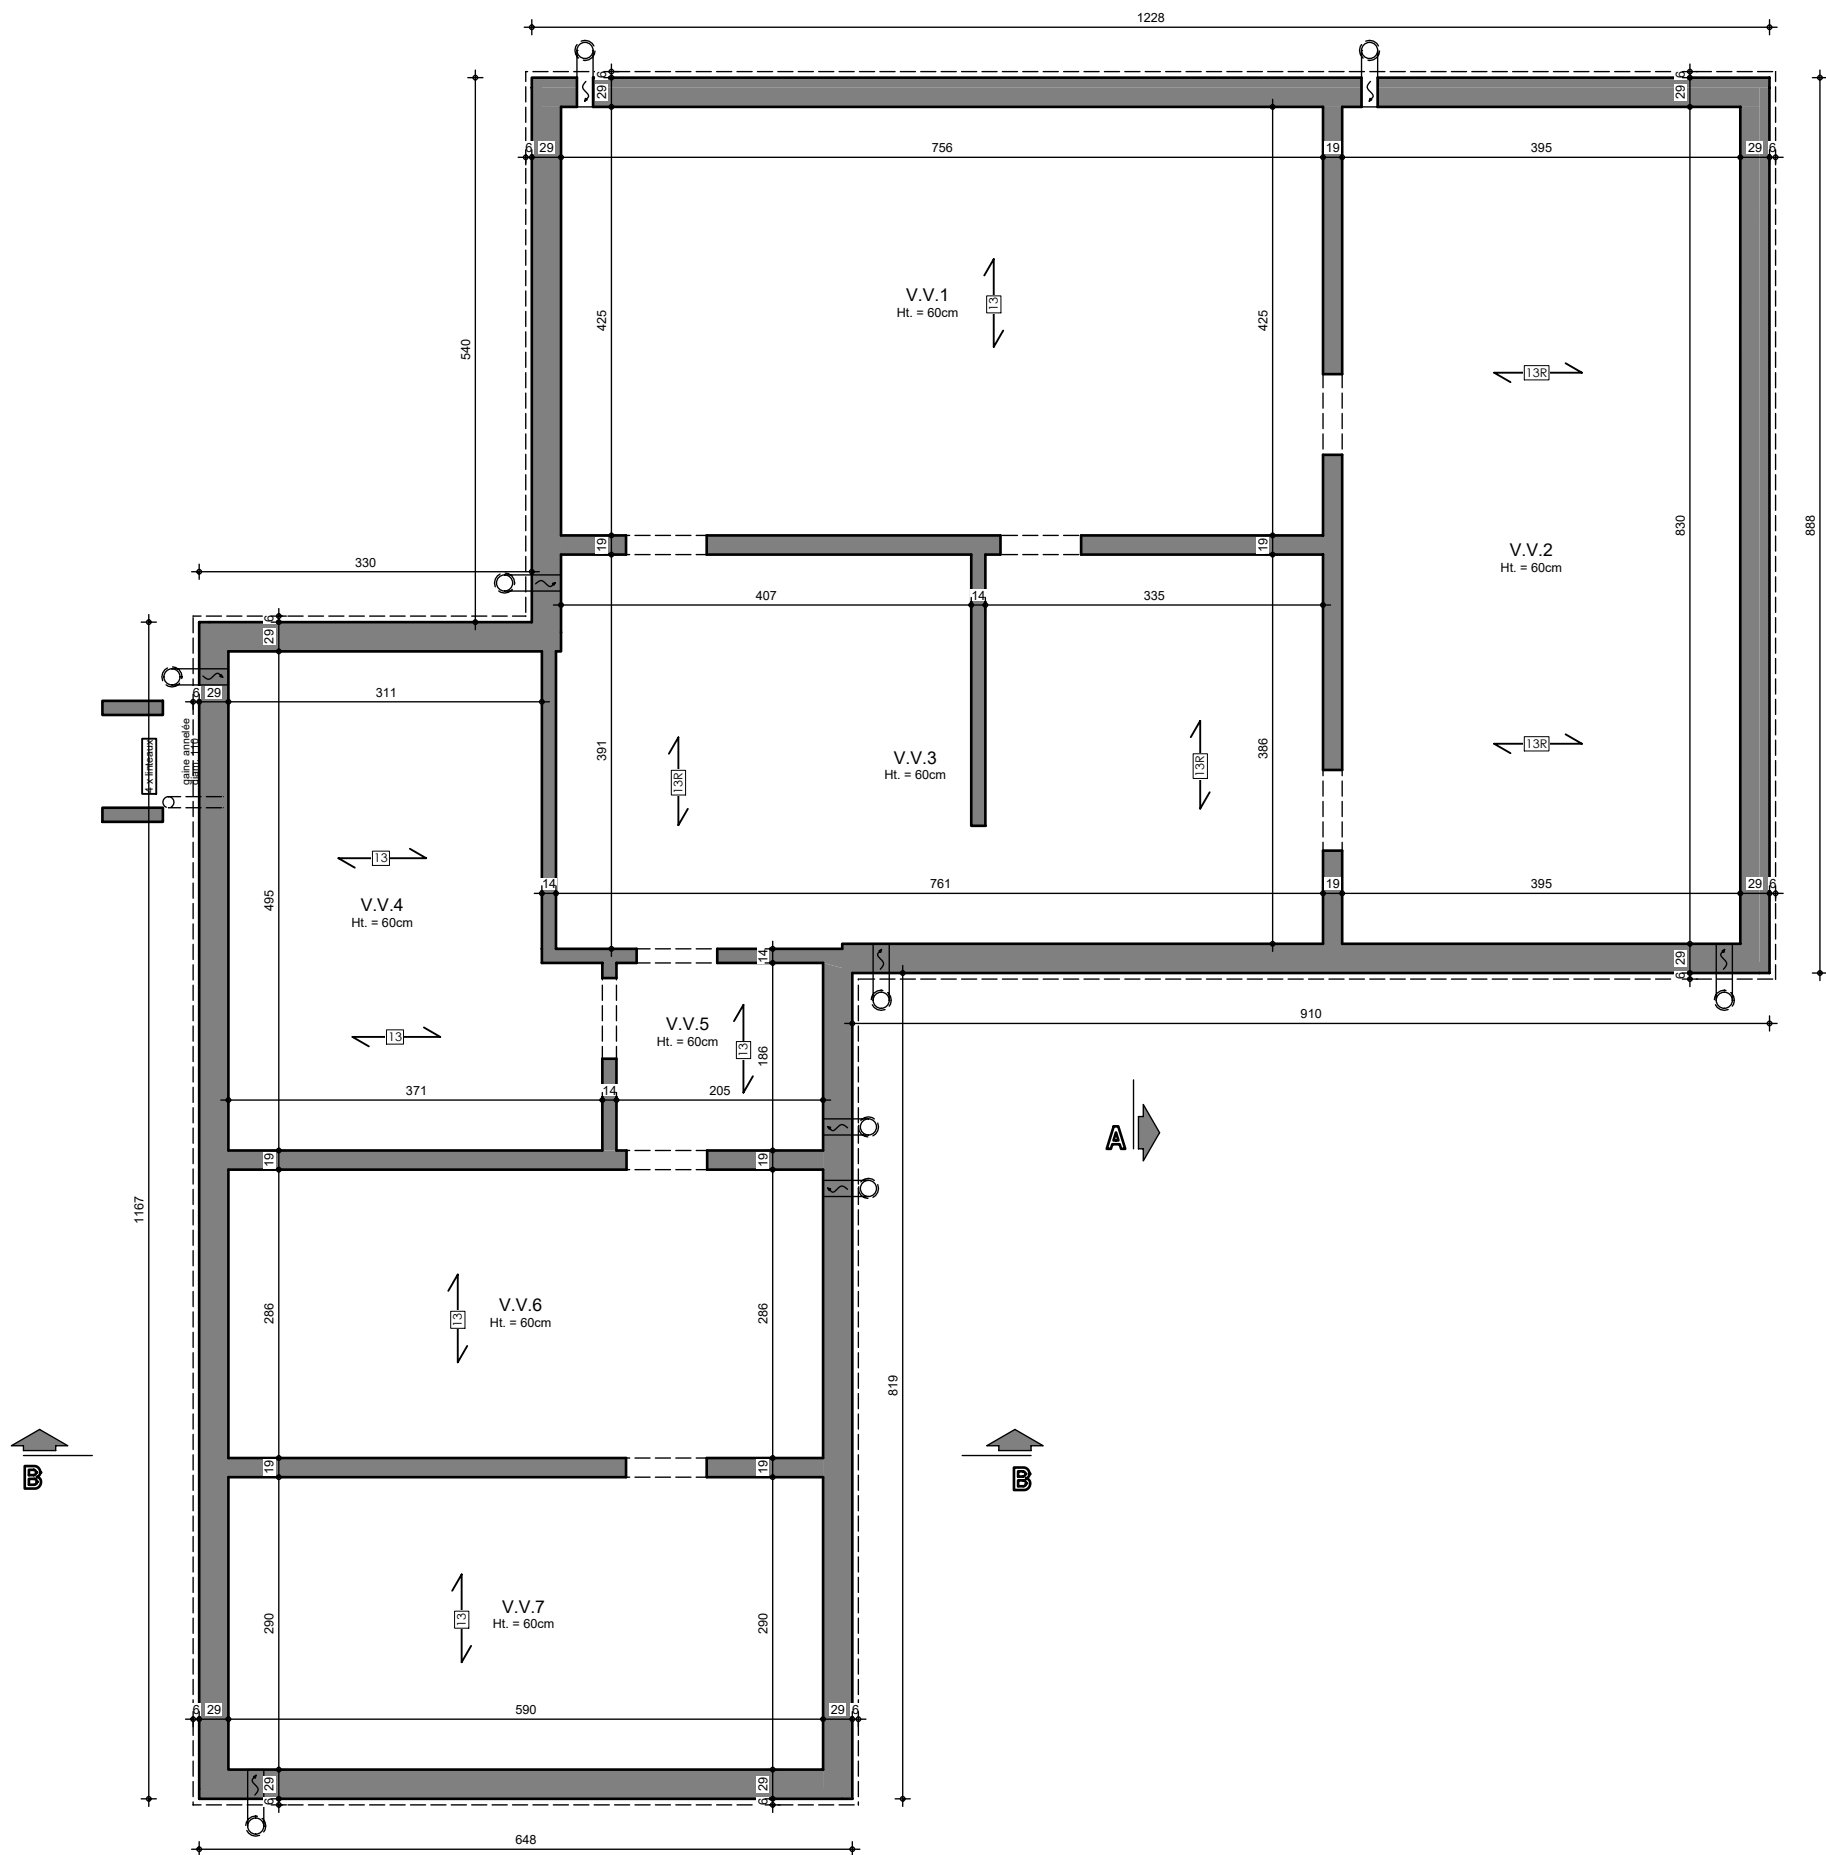


SOUS-SOL

AP-260039-01-HUT-VACH
Date : 28/01/2026
Echelle : 1/75



Mr & Mme GOULEM - LEMPEREUR

Projet de construction d'une habitation à LOTTERT

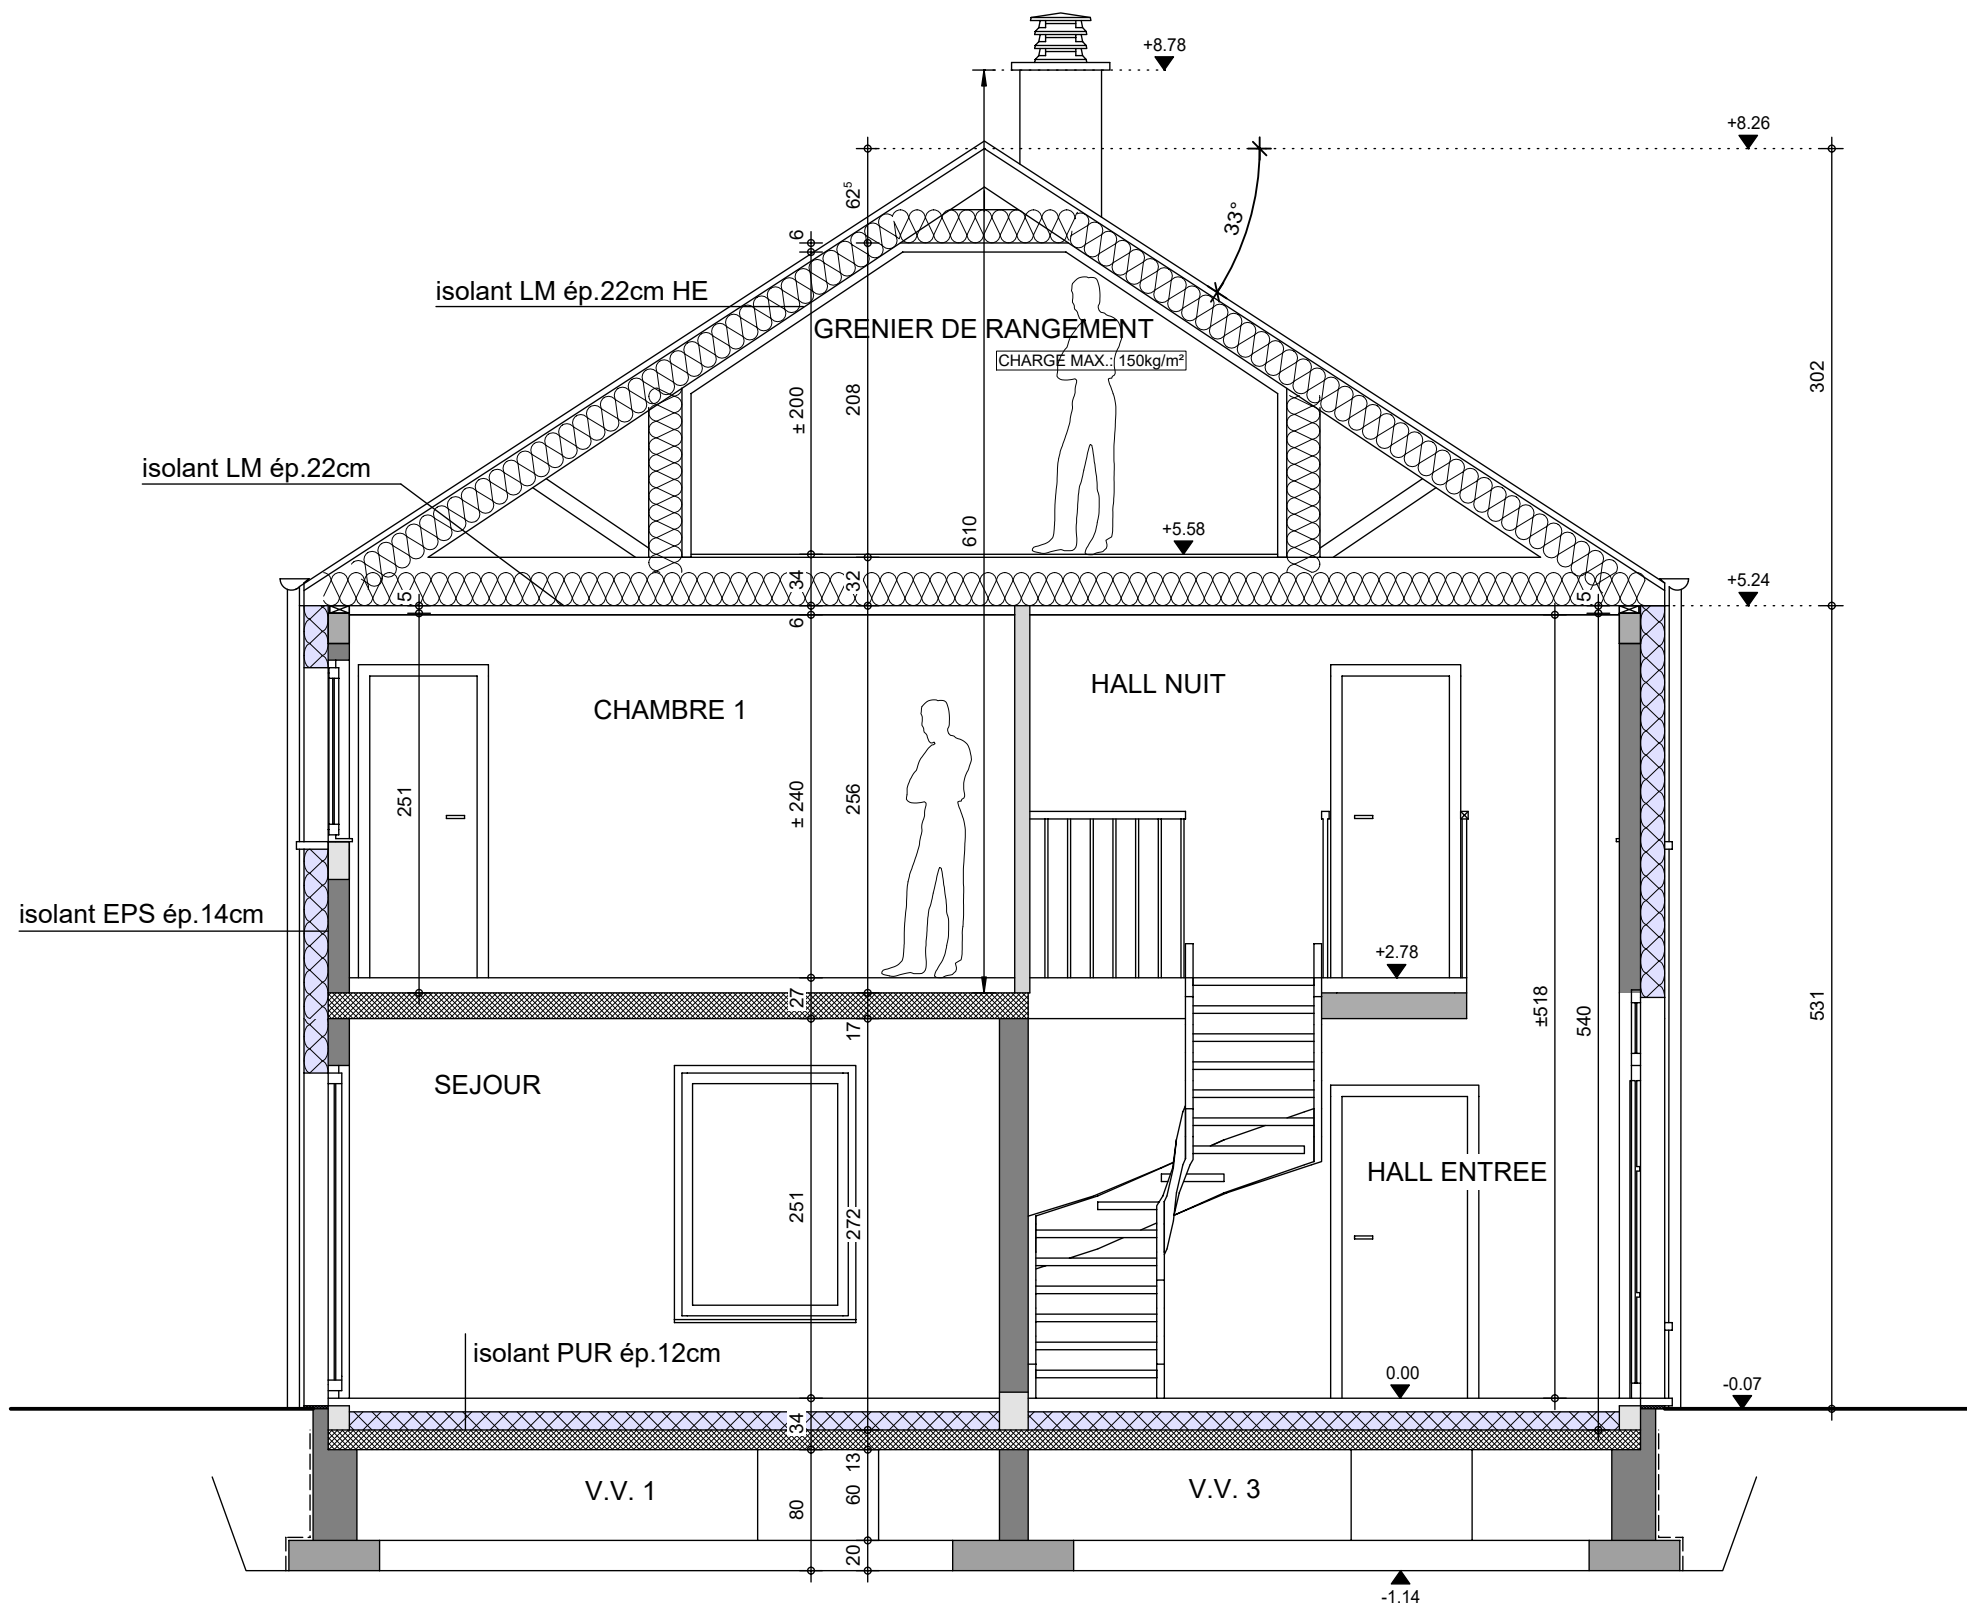

COUPE AA

AP-260039-01-HUT-VACH

Date : 28/01/2026

Echelle : 1/50





Mr & Mme GOULEM - LEMPEREUR

Projet de construction d'une habitation à LOTTERT

Image à titre d'illustration, non contractuelle.



FACADE AVANT

AP-260039-01-HUT-VACH	
Date :	28/01/2026
Echelle :	

Le présent projet reste la propriété de la S.A. THOMAS & PIRON . Il est protégé par la législation en matière de création et ne peut en aucun cas faire l'objet d'une copie même partielle sans l'autorisation de l'auteur .

Mr & Mme GOULEM - LEMPEREUR

Projet de construction d'une habitation à LOTTERT



Image à titre d'illustration, non contractuelle.



FACADE ARRIERE


AP-260039-01-HUT-VACH	
Date :	28/01/2026
Echelle :	

Le présent projet reste la propriété de la S.A. THOMAS & PIRON. Il est protégé par la législation en matière de création et ne peut en aucun cas faire l'objet d'une copie même partielle sans l'autorisation de l'auteur.

Mr & Mme GOULEM - LEMPEREUR

Projet de construction d'une habitation à LOTTERT

Image à titre d'illustration, non contractuelle.

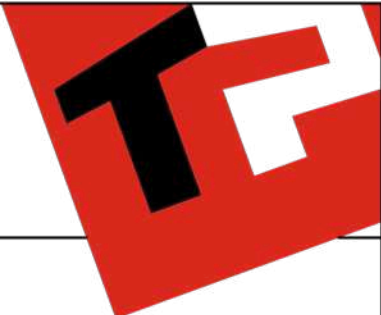

PIGNON DROIT

AP-260039-01-HUT-VACH	
Date :	28/01/2026
Echelle :	

Le présent projet reste la propriété de la S.A. THOMAS & PIRON. Il est protégé par la législation en matière de création et ne peut en aucun cas faire l'objet d'une copie même partielle sans l'autorisation de l'auteur.

Mr & Mme GOULEM - LEMPEREUR

Projet de construction d'une habitation à LOTTERT

Image à titre d'illustration, non contractuelle.



PIGNON GAUCHE

AP-260039-01-HUT-VACH	
Date :	28/01/2026
Echelle :	

Le présent projet reste la propriété de la S.A. THOMAS & PIRON. Il est protégé par la législation en matière de création et ne peut en aucun cas faire l'objet d'une copie même partielle sans l'autorisation de l'auteur.