



AVANT-PROJET de M. & Mme GREVEN-LAURENT

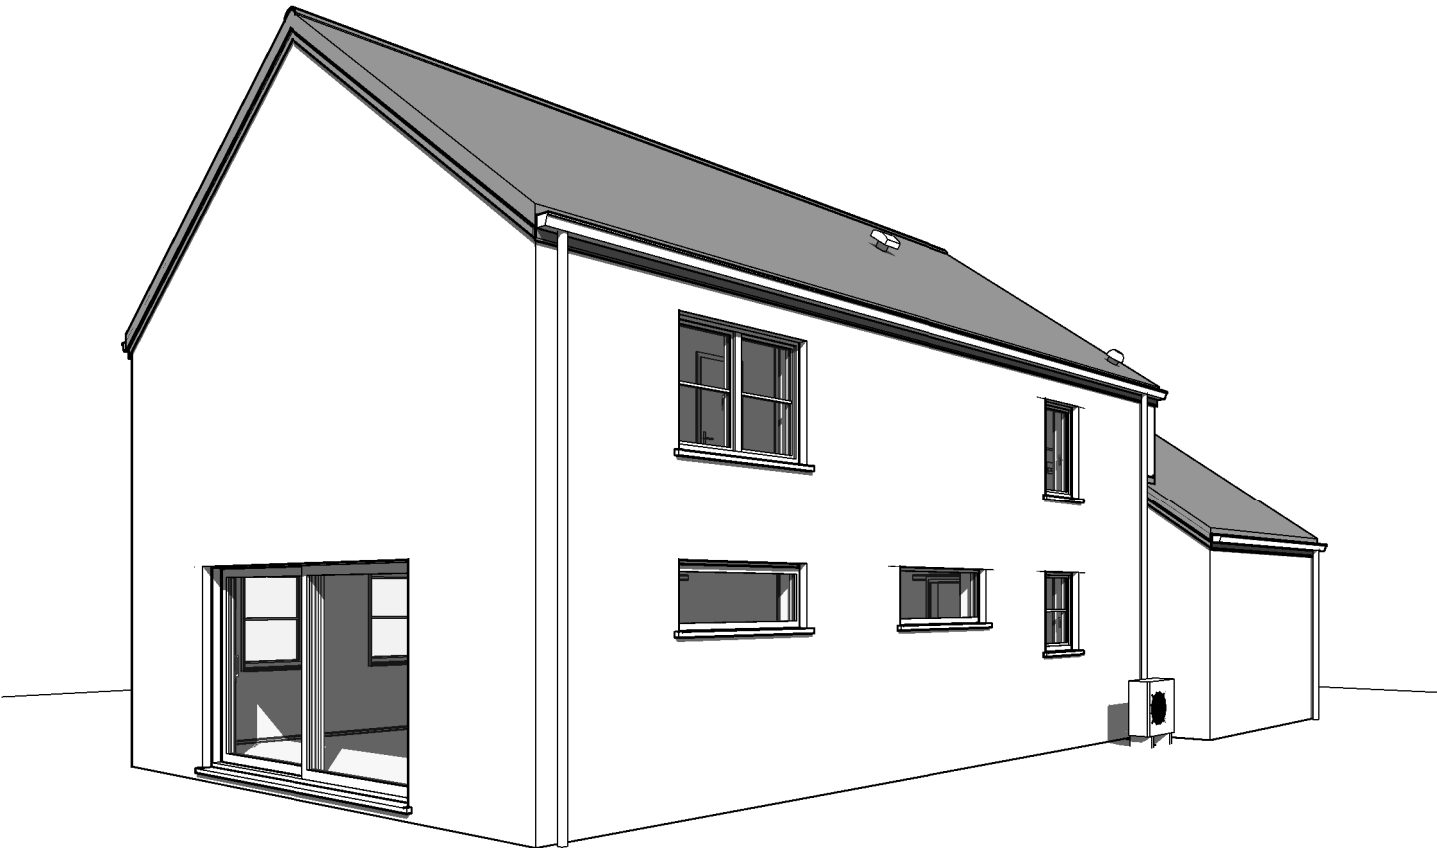

AP-01-220550/DEJ/ALGR		
Date :	26/09/2023	Echelle :

Le présent projet reste la propriété de la S.A. THOMAS & PIRON. Il est protégé par la législation en matière de création et ne peut en aucun cas faire l'objet d'une copie même partielle sans l'autorisation de l'auteur.

AVANT-PROJET de M. & Mme GREVEN-LAURENT

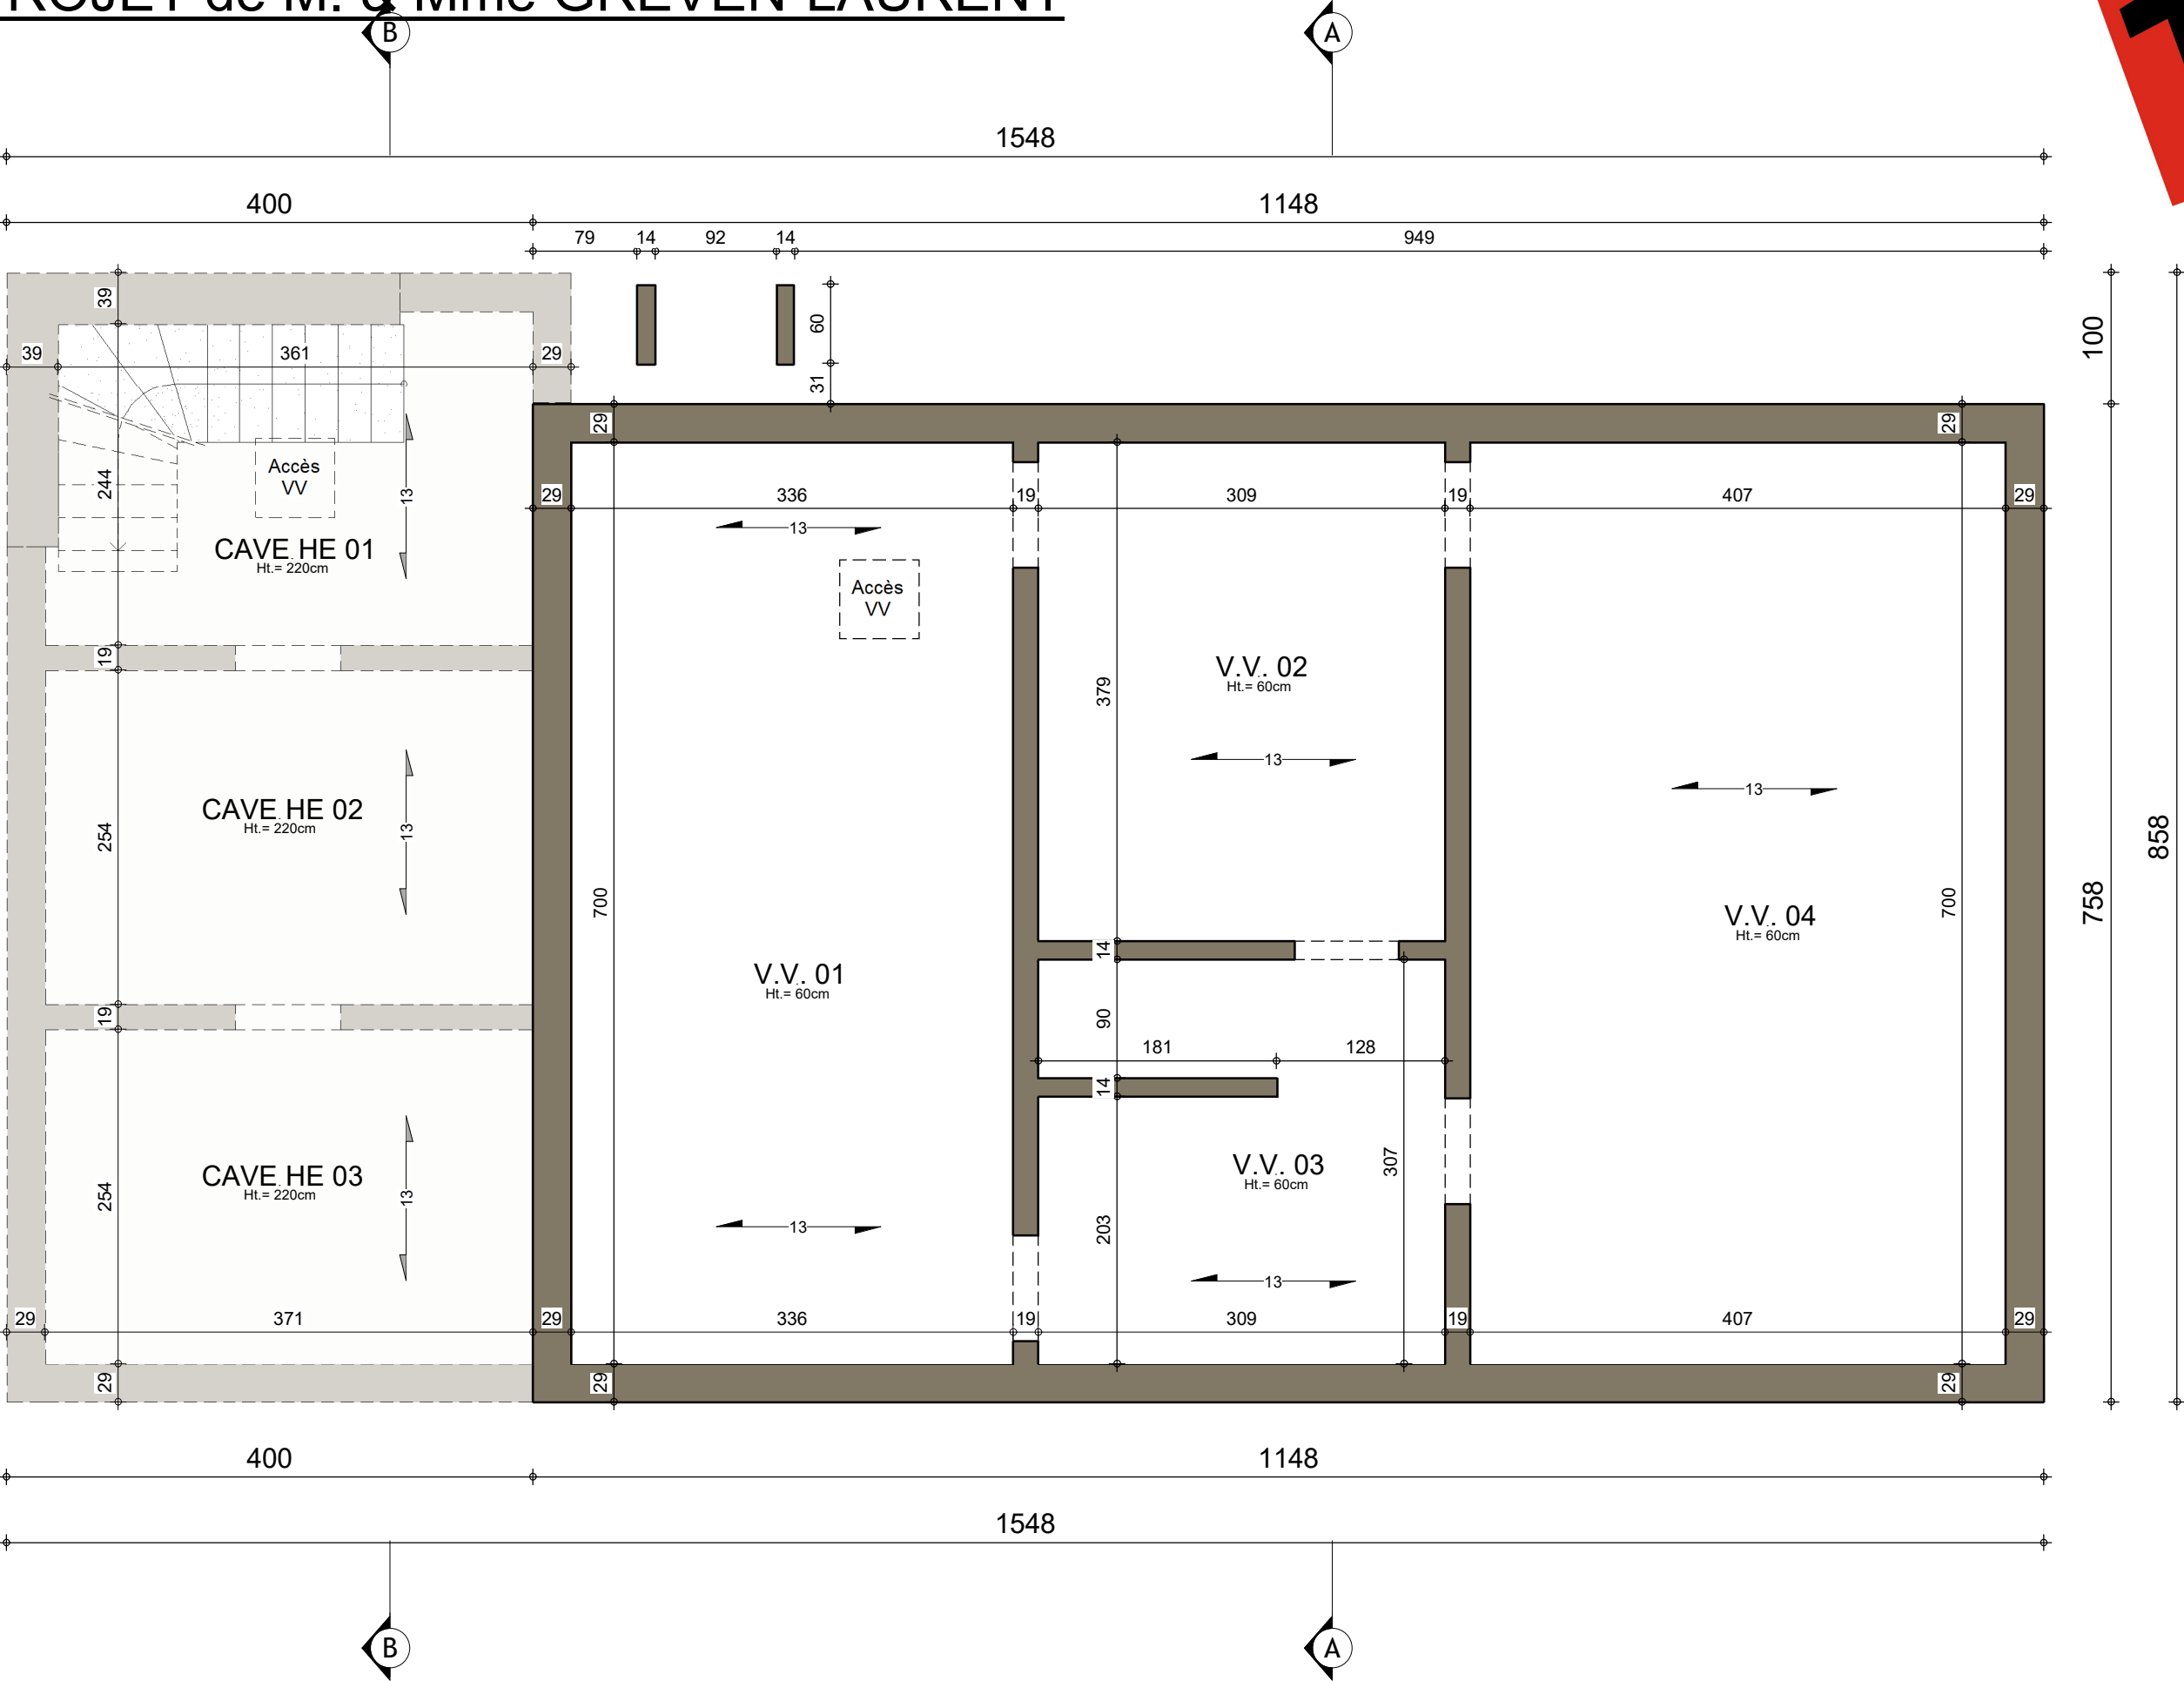


SOUS-SOL

AP-01-220550/DEJ/ALGR			
Date :	26/09/2023	Echelle :	1/50

Le présent projet reste la propriété de la S.A. THOMAS & PIRON. Il est protégé par la législation en matière de création et ne peut en aucun cas faire l'objet d'une copie même partielle sans l'autorisation de l'auteur.

AVANT-PROJET de M. & Mme GREVEN-LAURENT

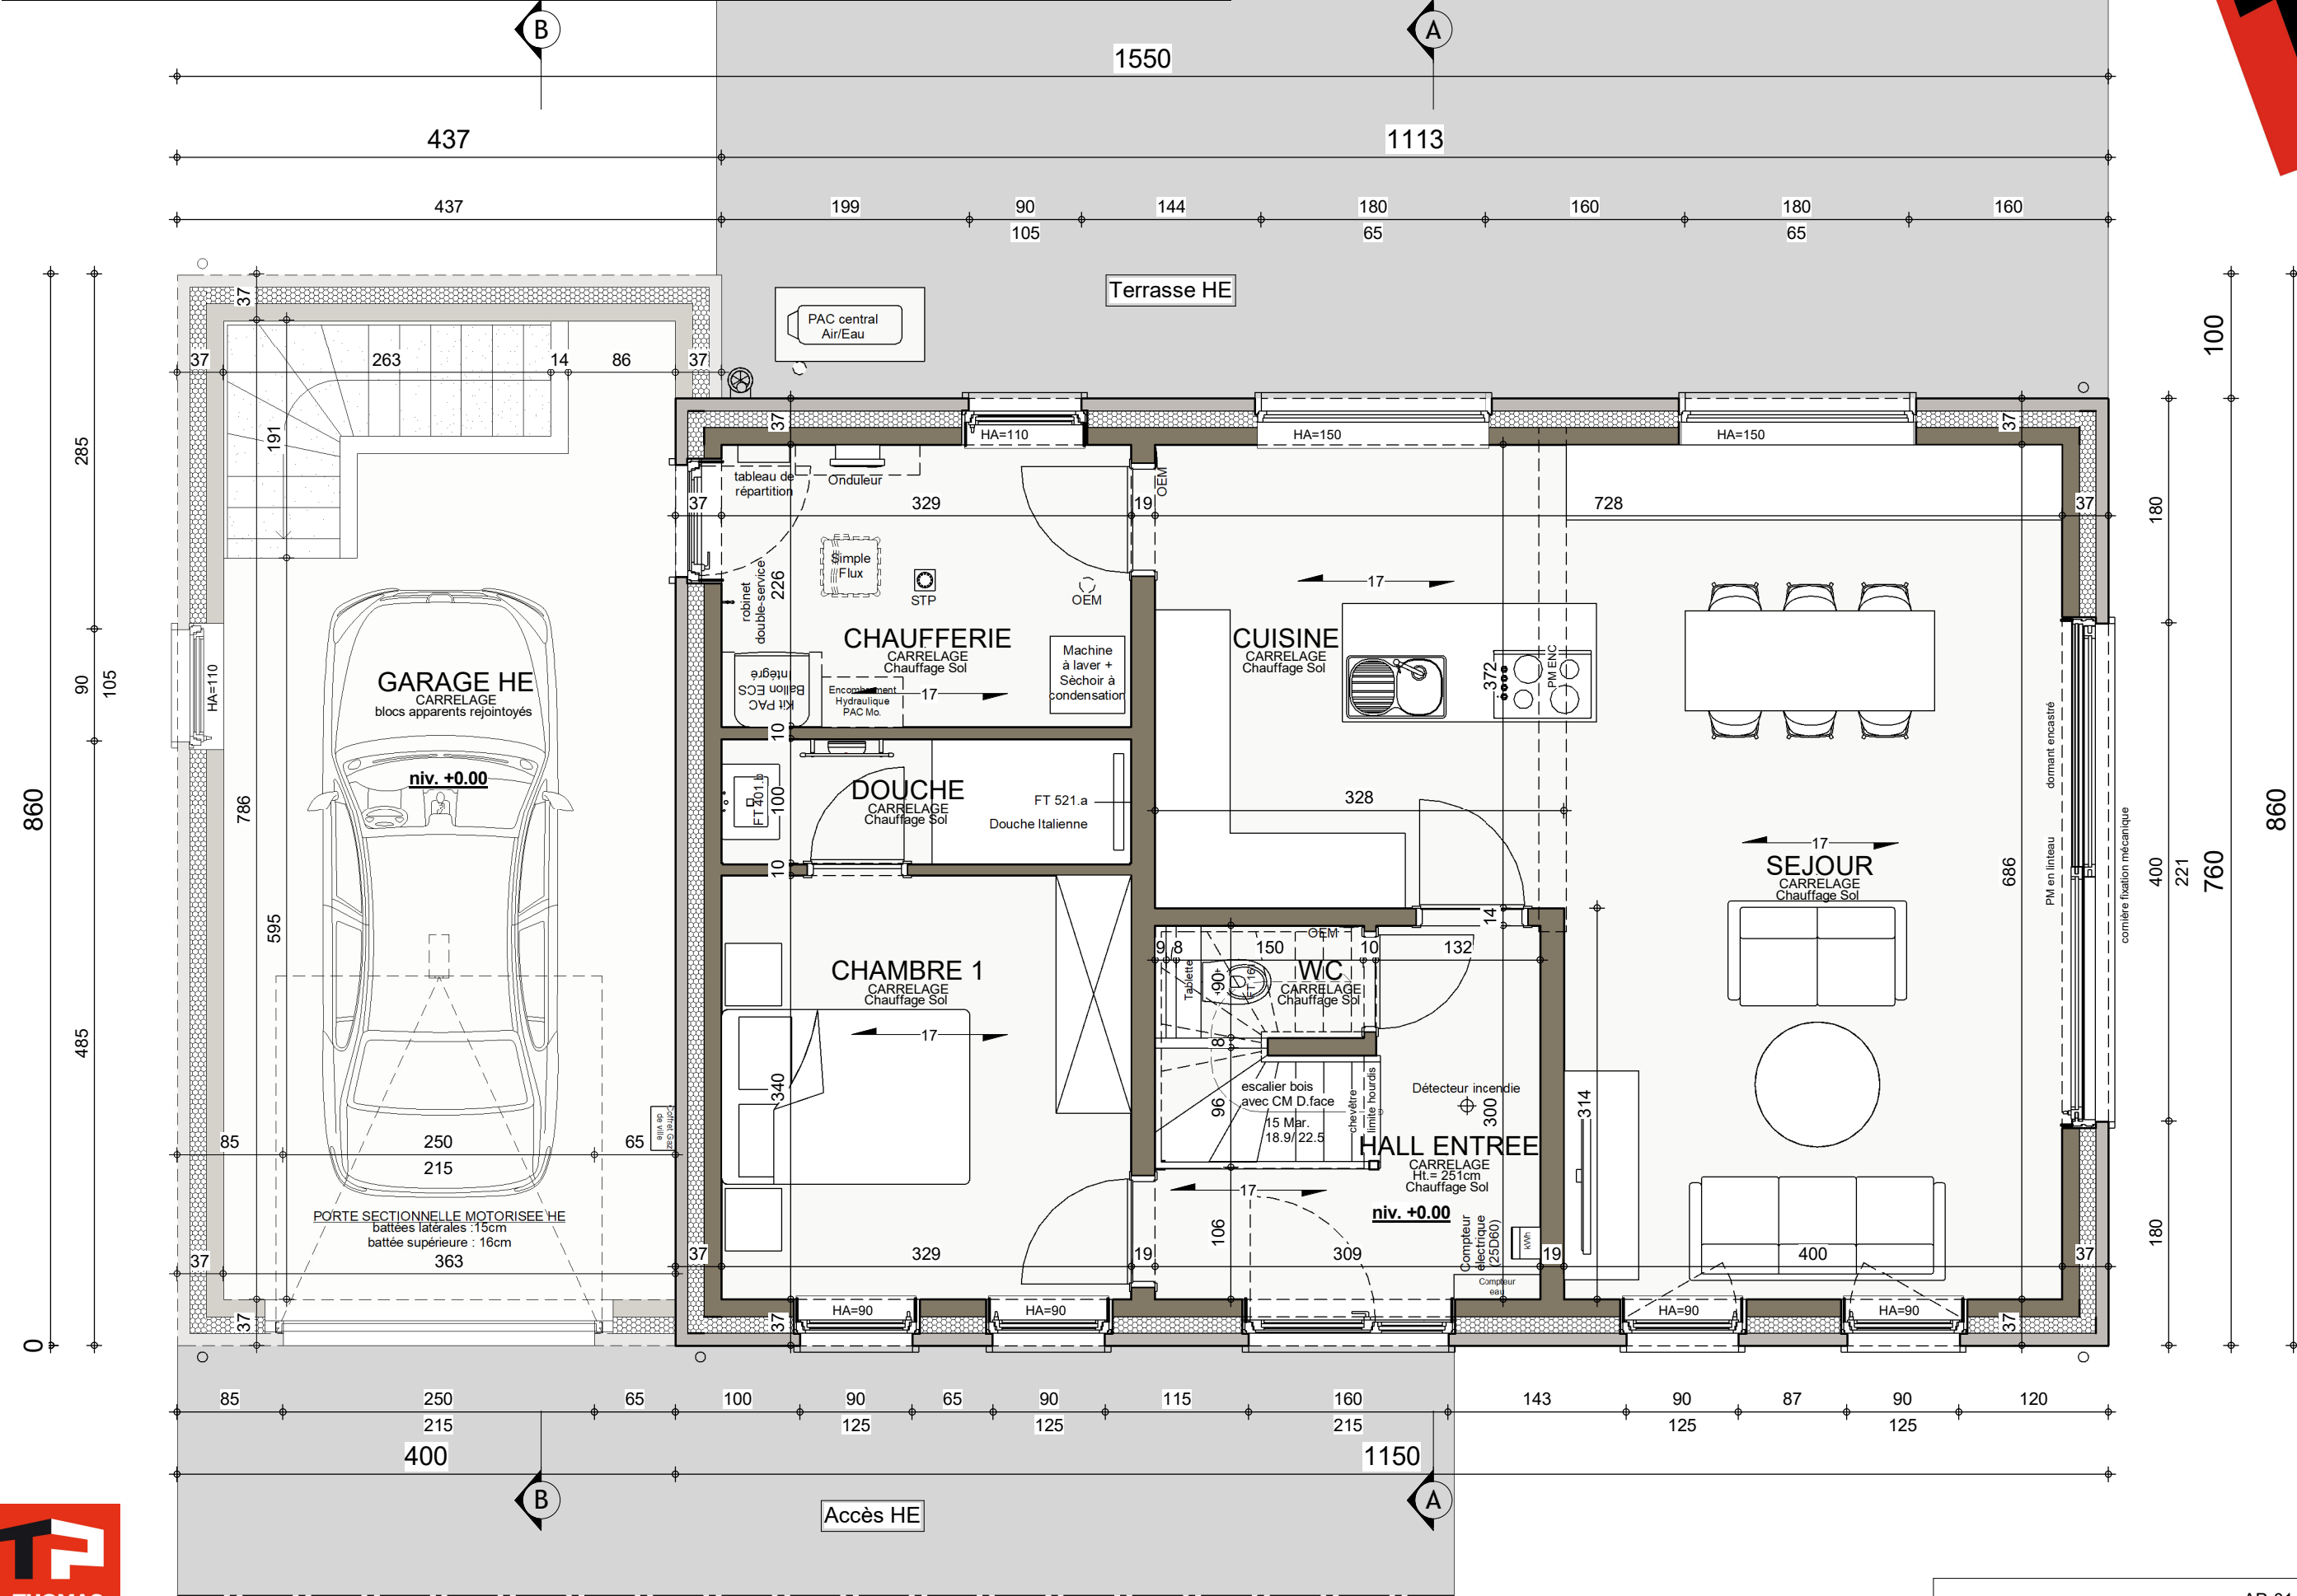



REZ-DE-CHAUSSEE



AP-01-220550/DEJ/ALGR			
Date :	26/09/2023	Echelle :	1/50

AVANT-PROJET de M. & Mme GREVEN-LAURENT

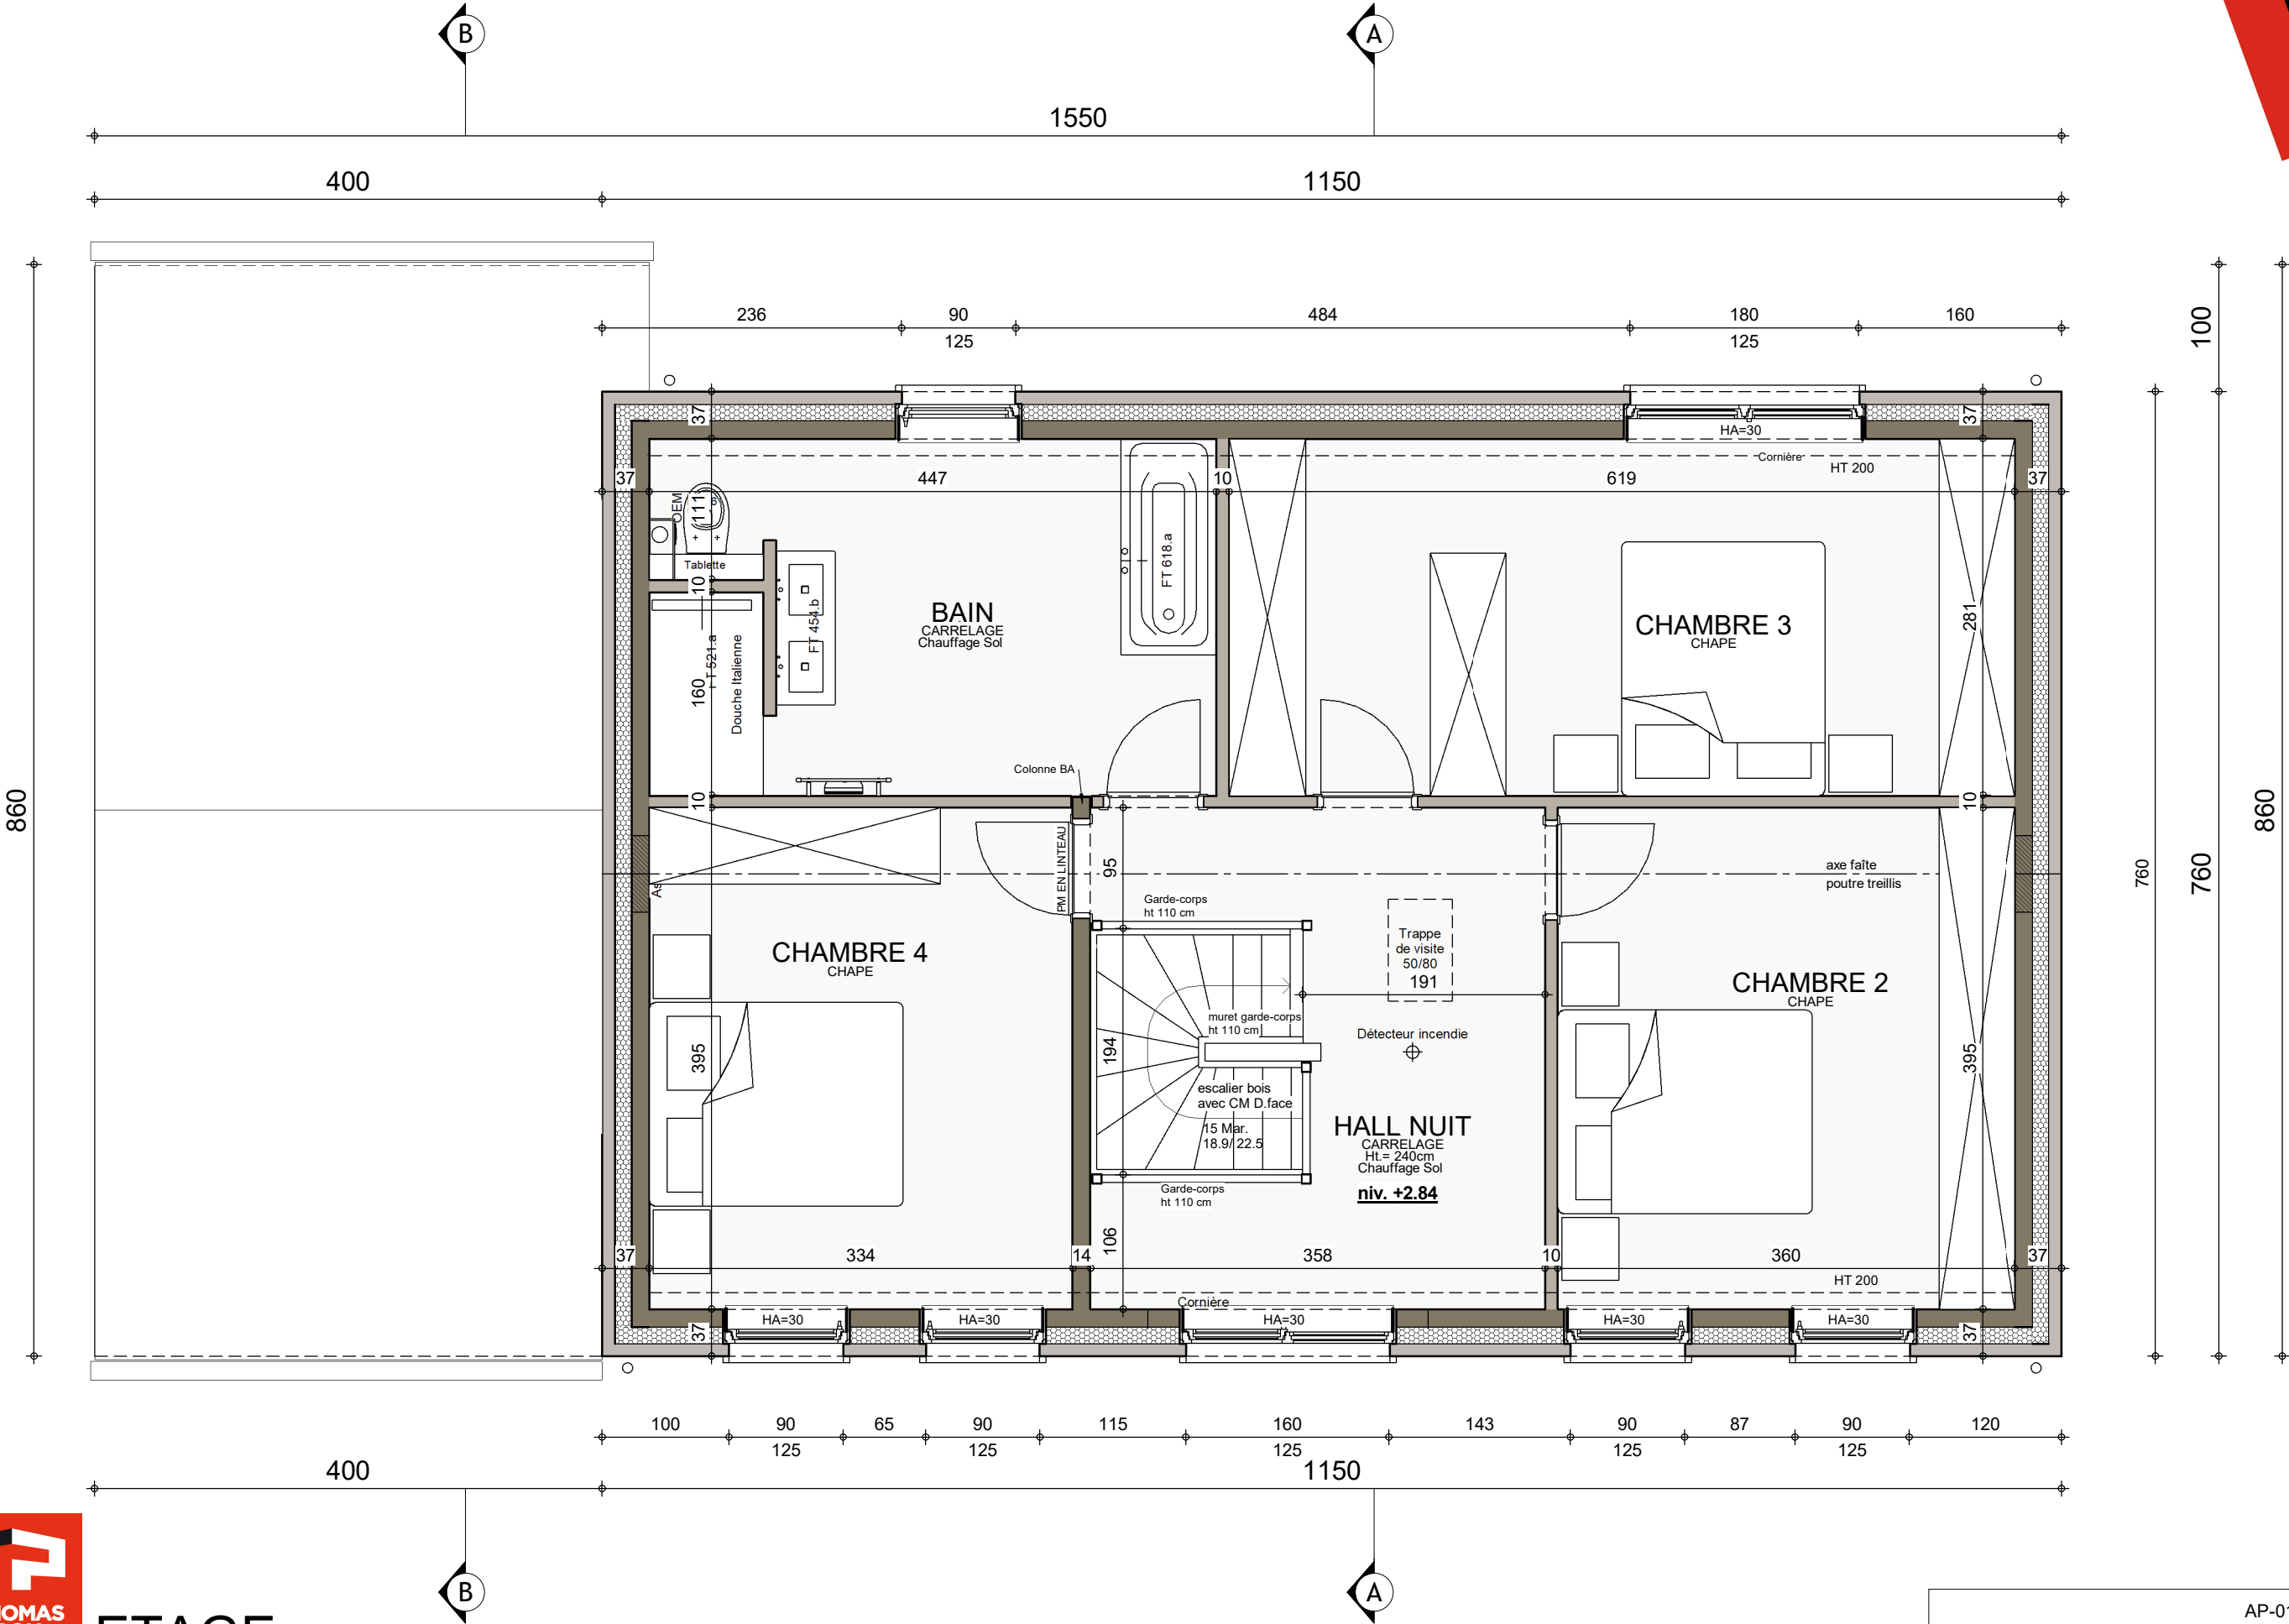


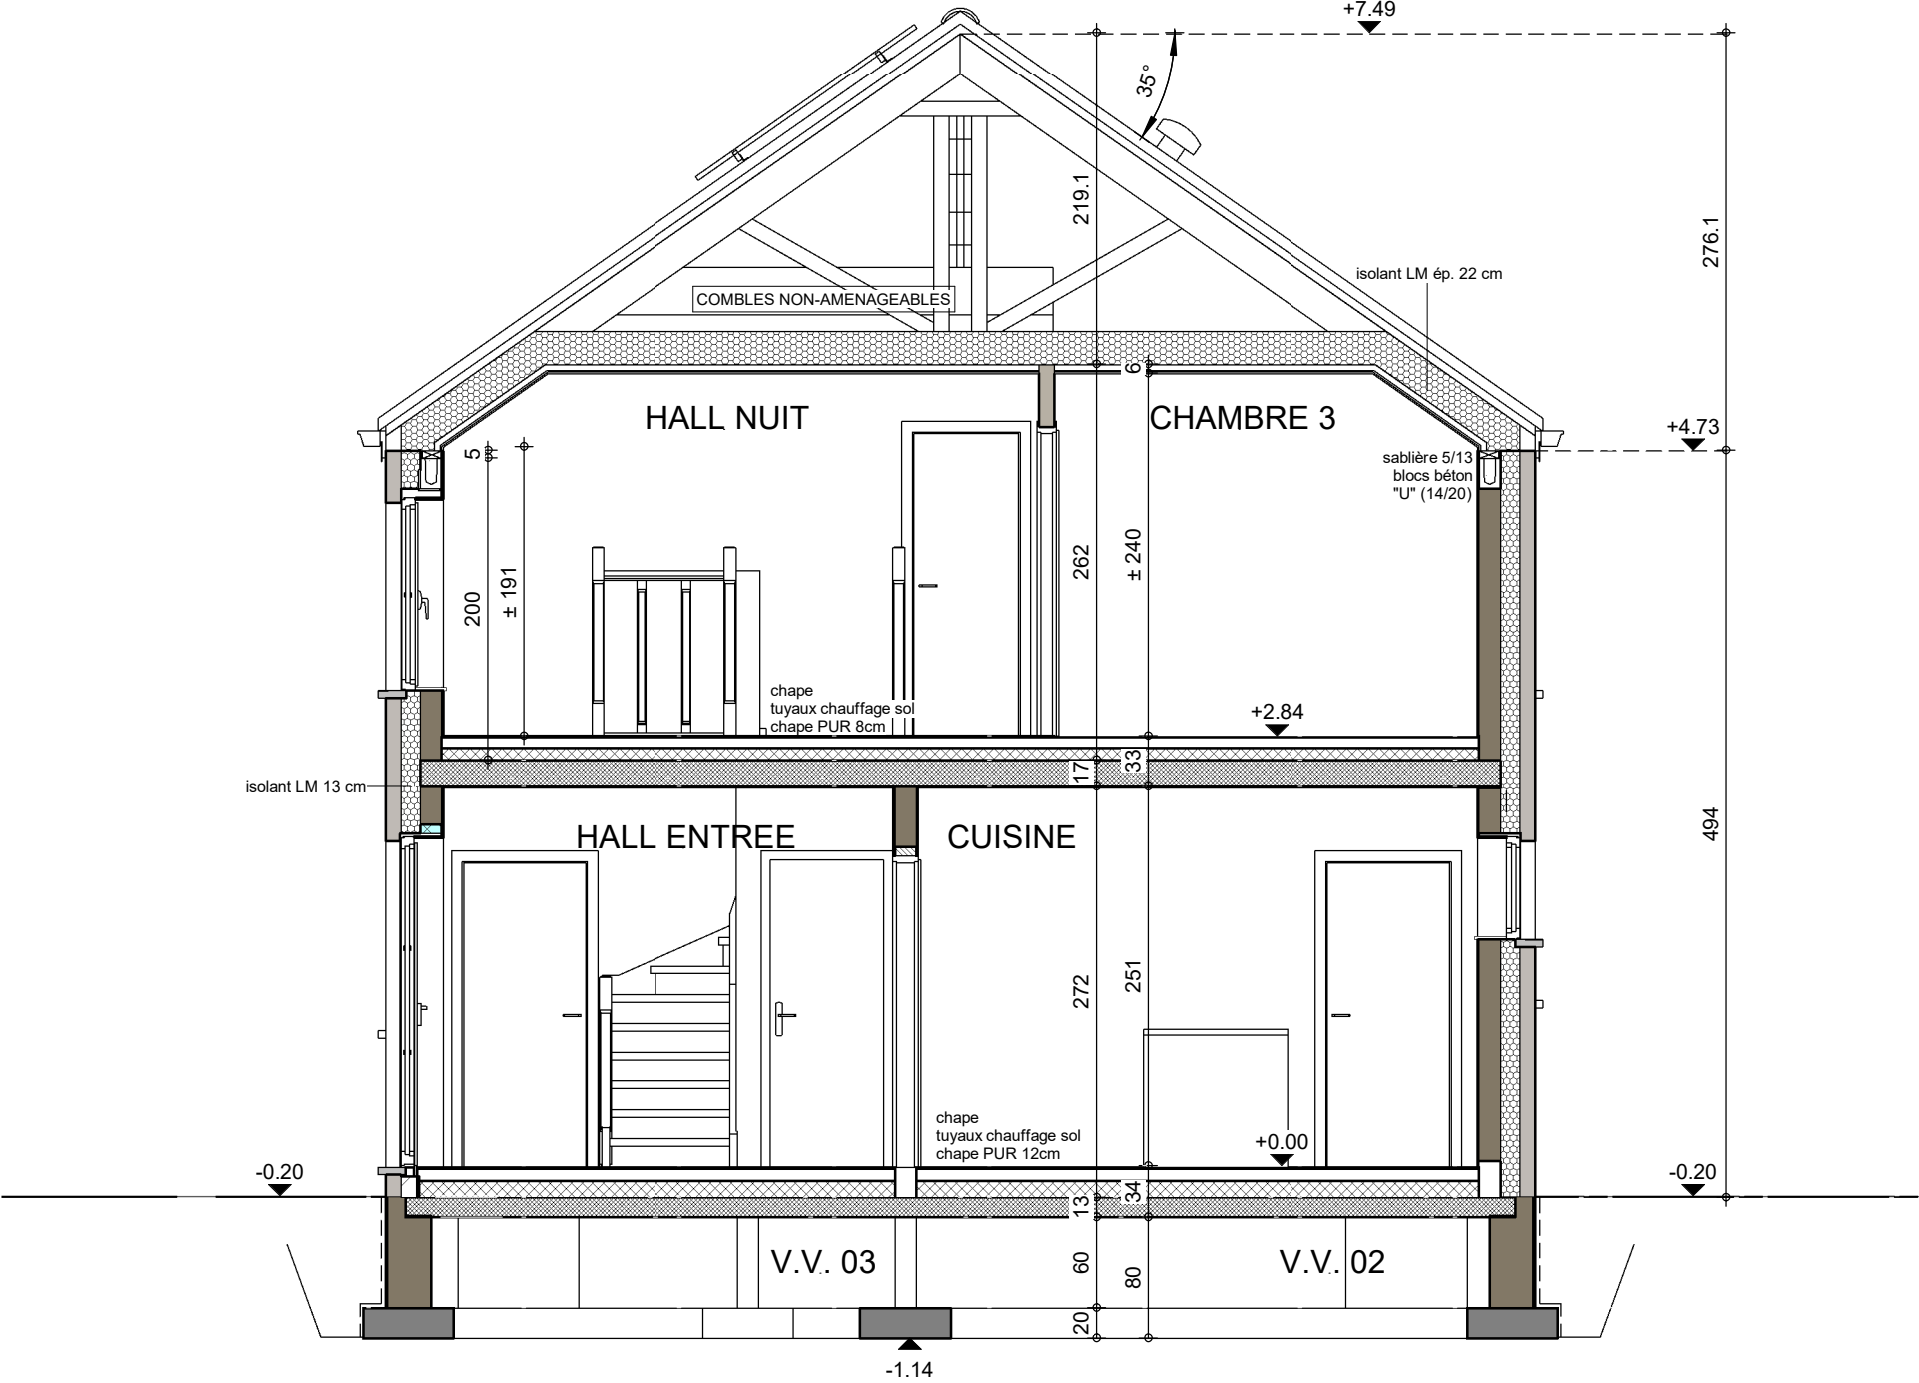

COUPE AA

AP-01-220550/DEJ/ALGR			
Date :	26/09/2023	Echelle :	1/50


Le présent projet reste la propriété de la S.A. THOMAS & PIRON. Il est protégé par la législation en matière de création et ne peut en aucun cas faire l'objet d'une copie même partielle sans l'autorisation de l'auteur.

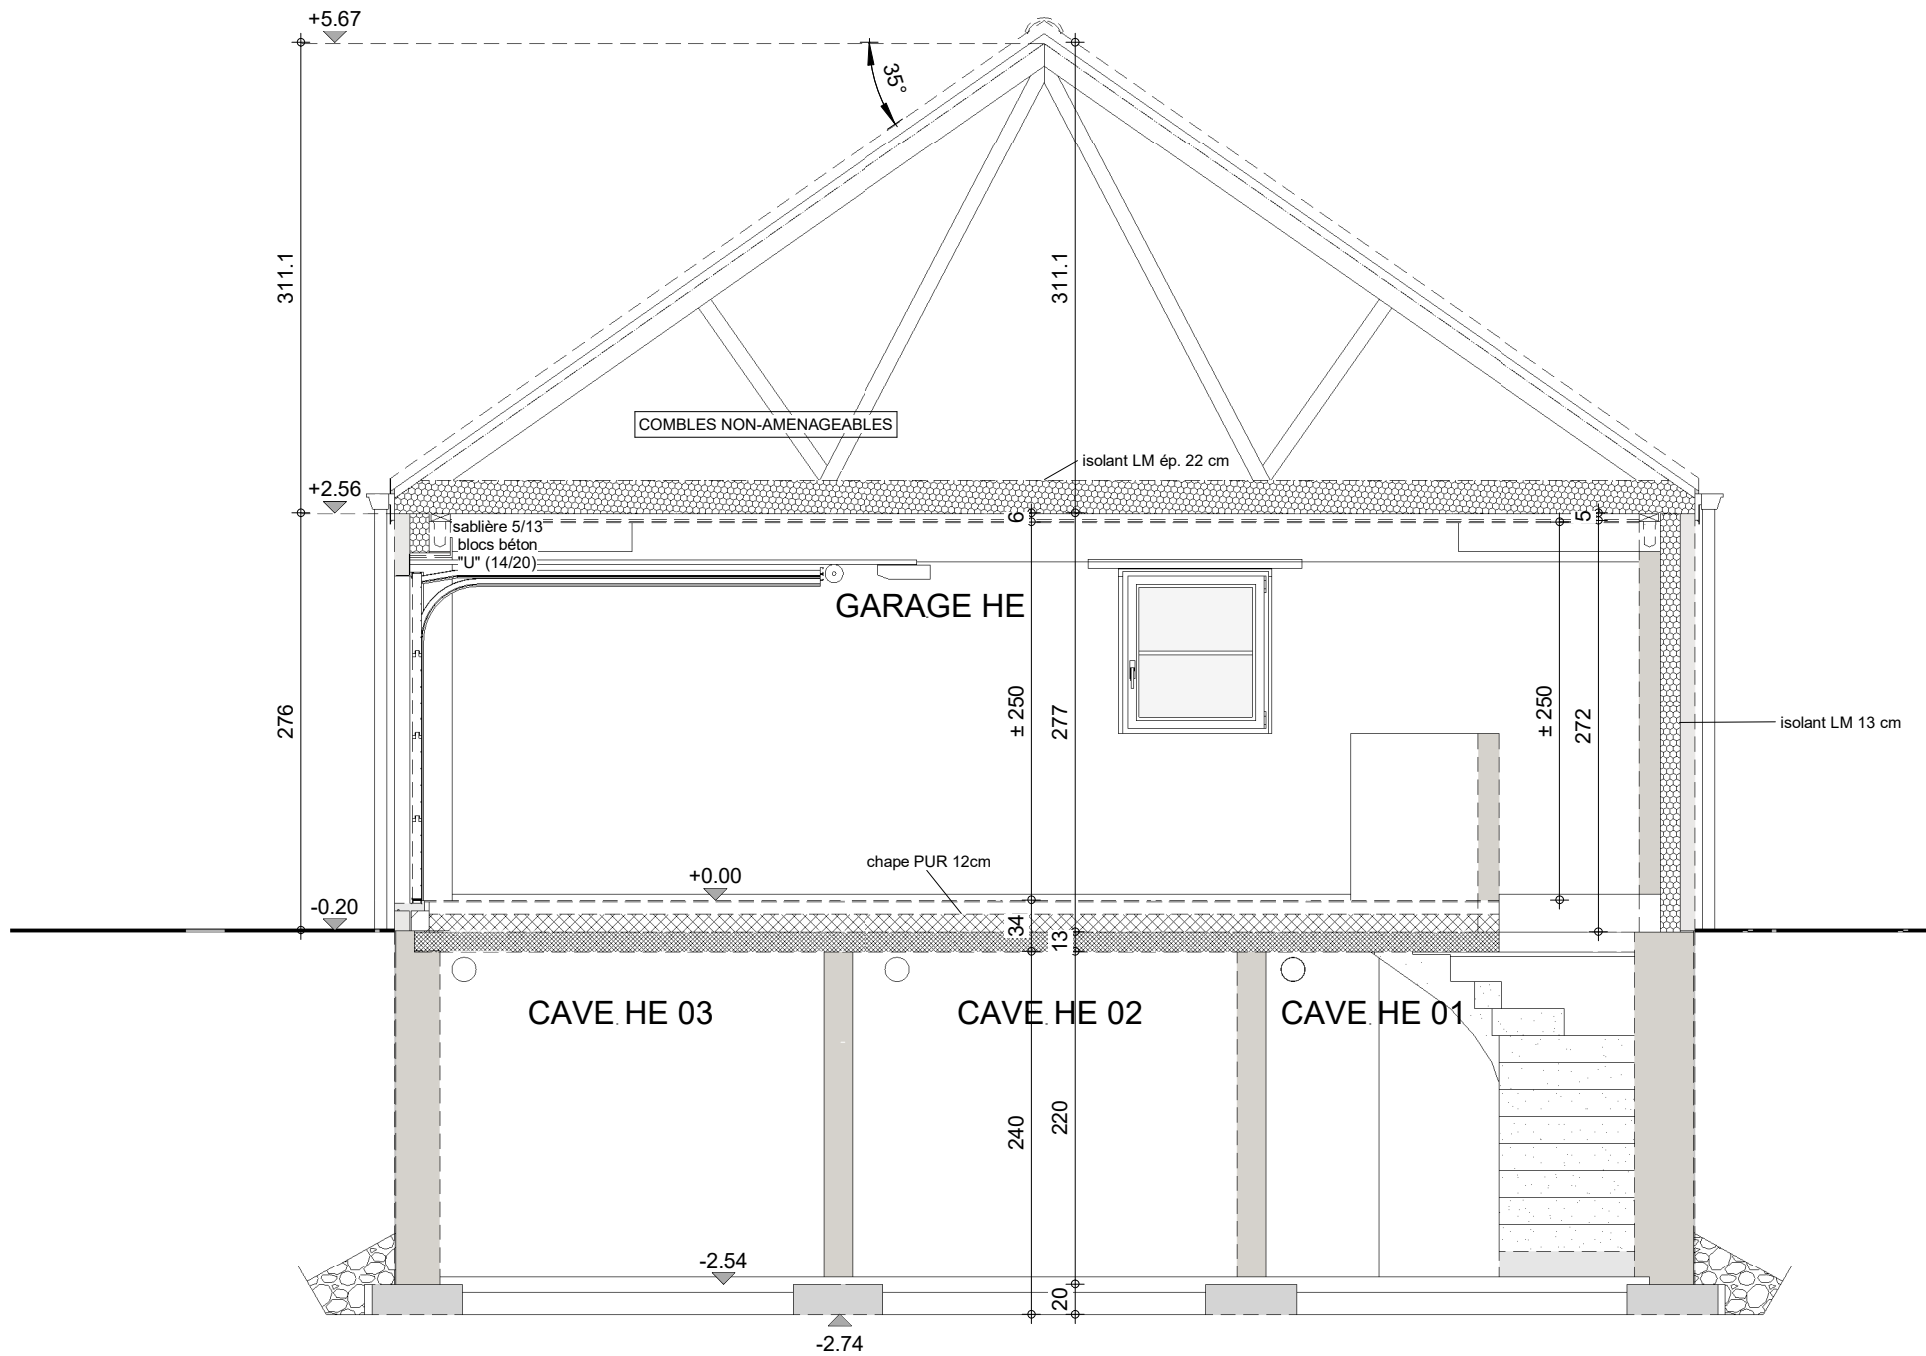


COUPE BB

AP-01-220550/DEJ/ALGR			
Date :	26/09/2023	Echelle :	1/50


Le présent projet reste la propriété de la S.A. THOMAS & PIRON. Il est protégé par la législation en matière de création et ne peut en aucun cas faire l'objet d'une copie même partielle sans l'autorisation de l'auteur.

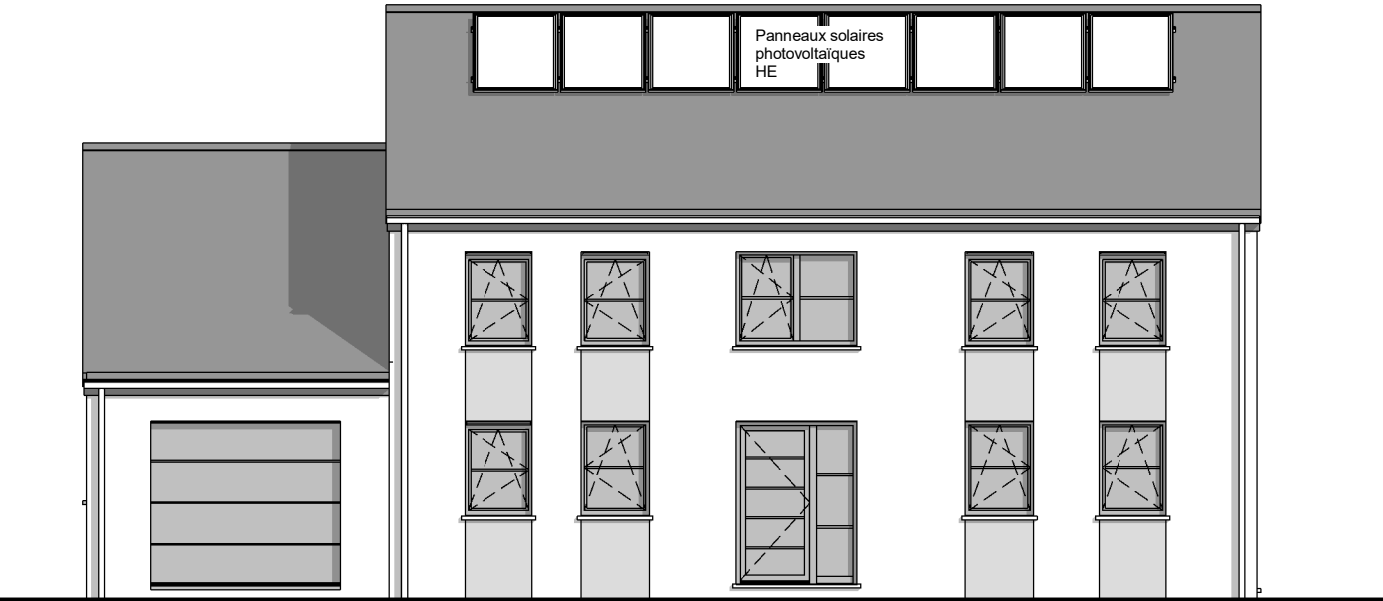


FACADE AVANT

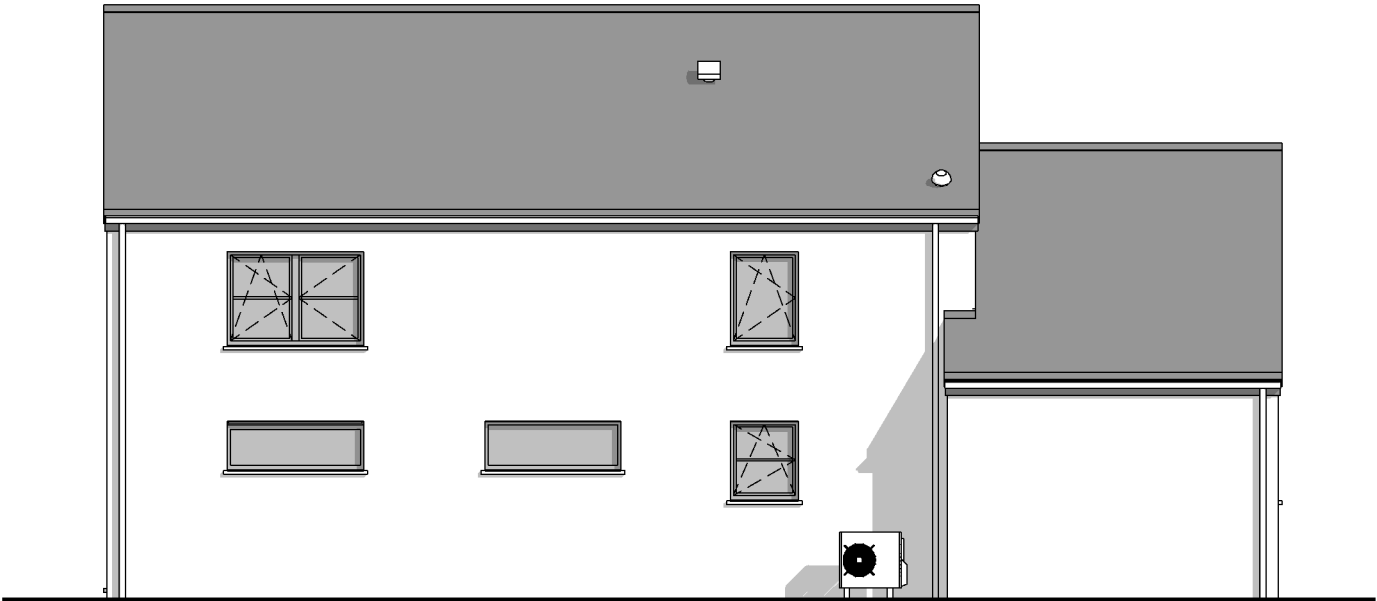

FACADE ARRIERE

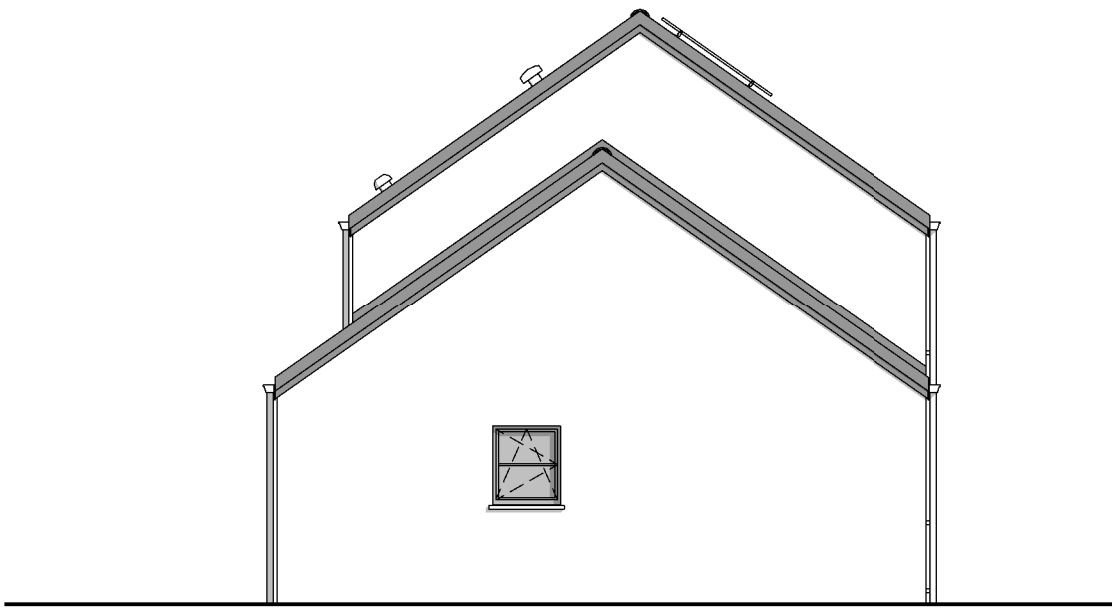

PIGNON GAUCHE

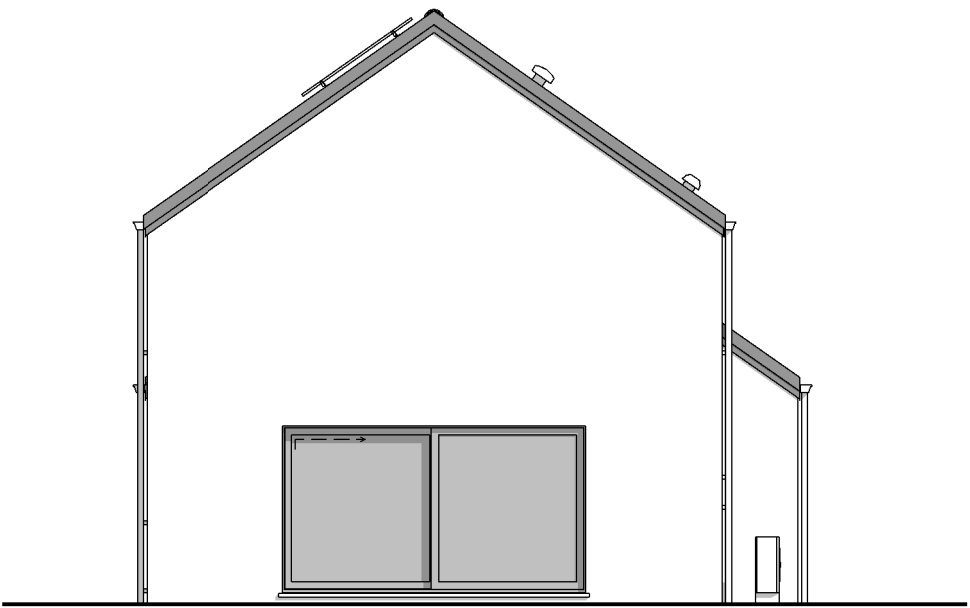

PIGNON DROIT



AP-01-220550/DEJ/ALGR			
Date :	26/09/2023	Echelle :	1/100

Le présent projet reste la propriété de la S.A. THOMAS & PIRON. Il est protégé par la législation en matière de création et ne peut en aucun cas faire l'objet d'une copie même partielle sans l'autorisation de l'auteur.