

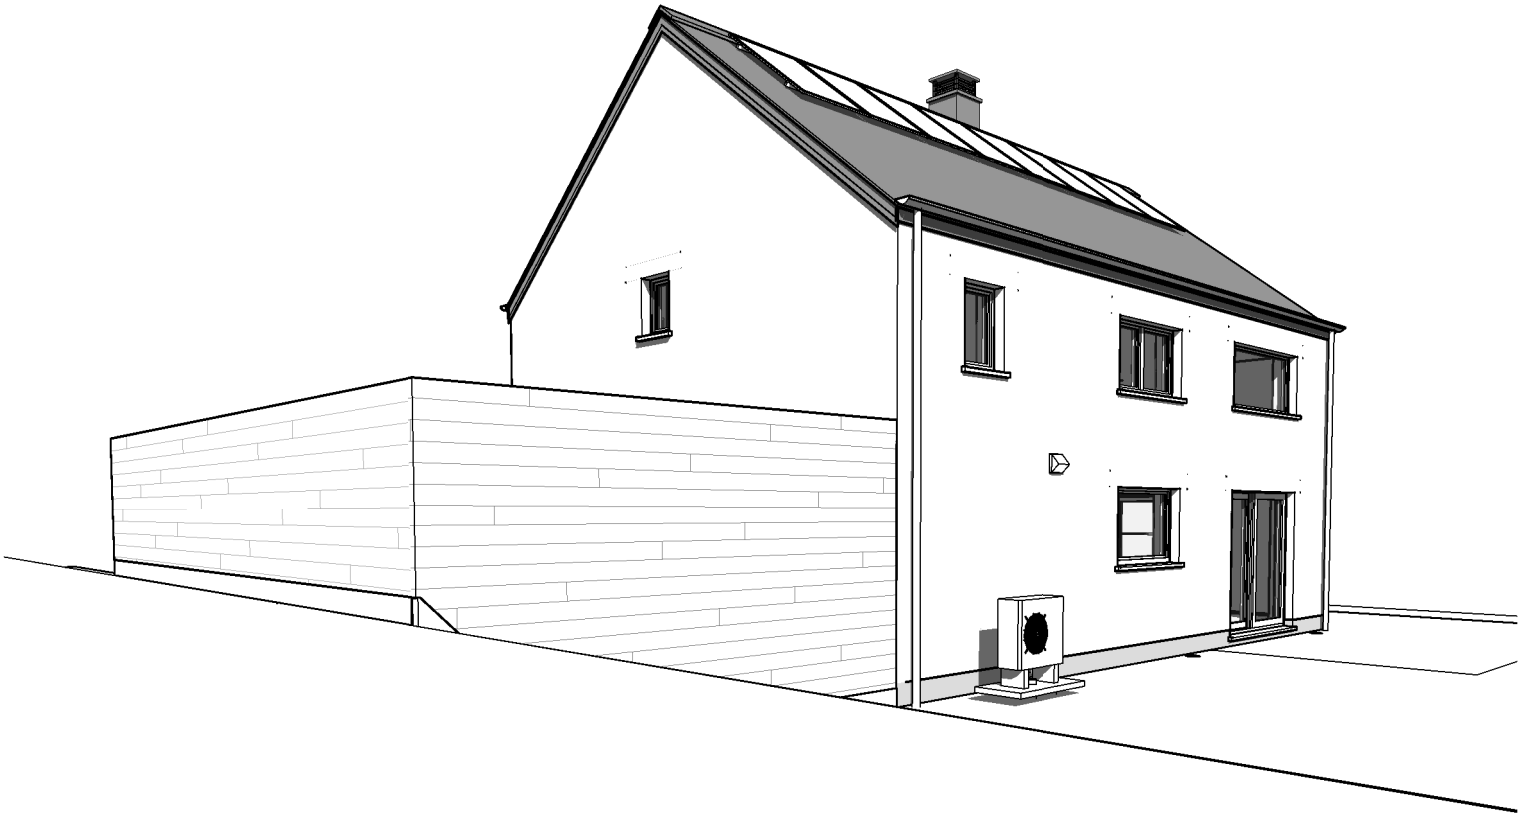


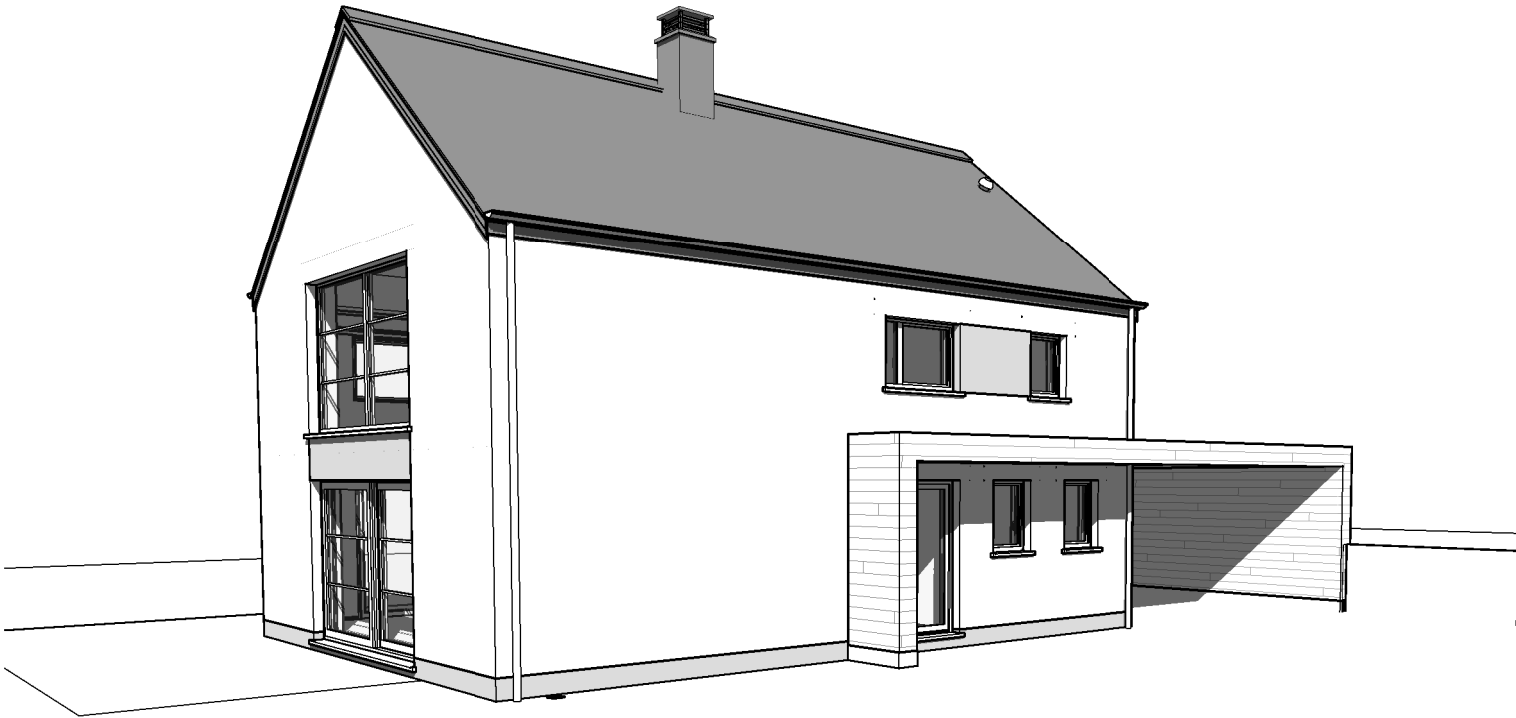


AP-01- 220591/HUT/SCLA		
Date :	27/10/2023	Echelle :

Le présent projet reste la propriété de la S.A. THOMAS & PIRON. Il est protégé par la législation en matière de création et ne peut en aucun cas faire l'objet d'une copie même partielle sans l'autorisation de l'auteur.

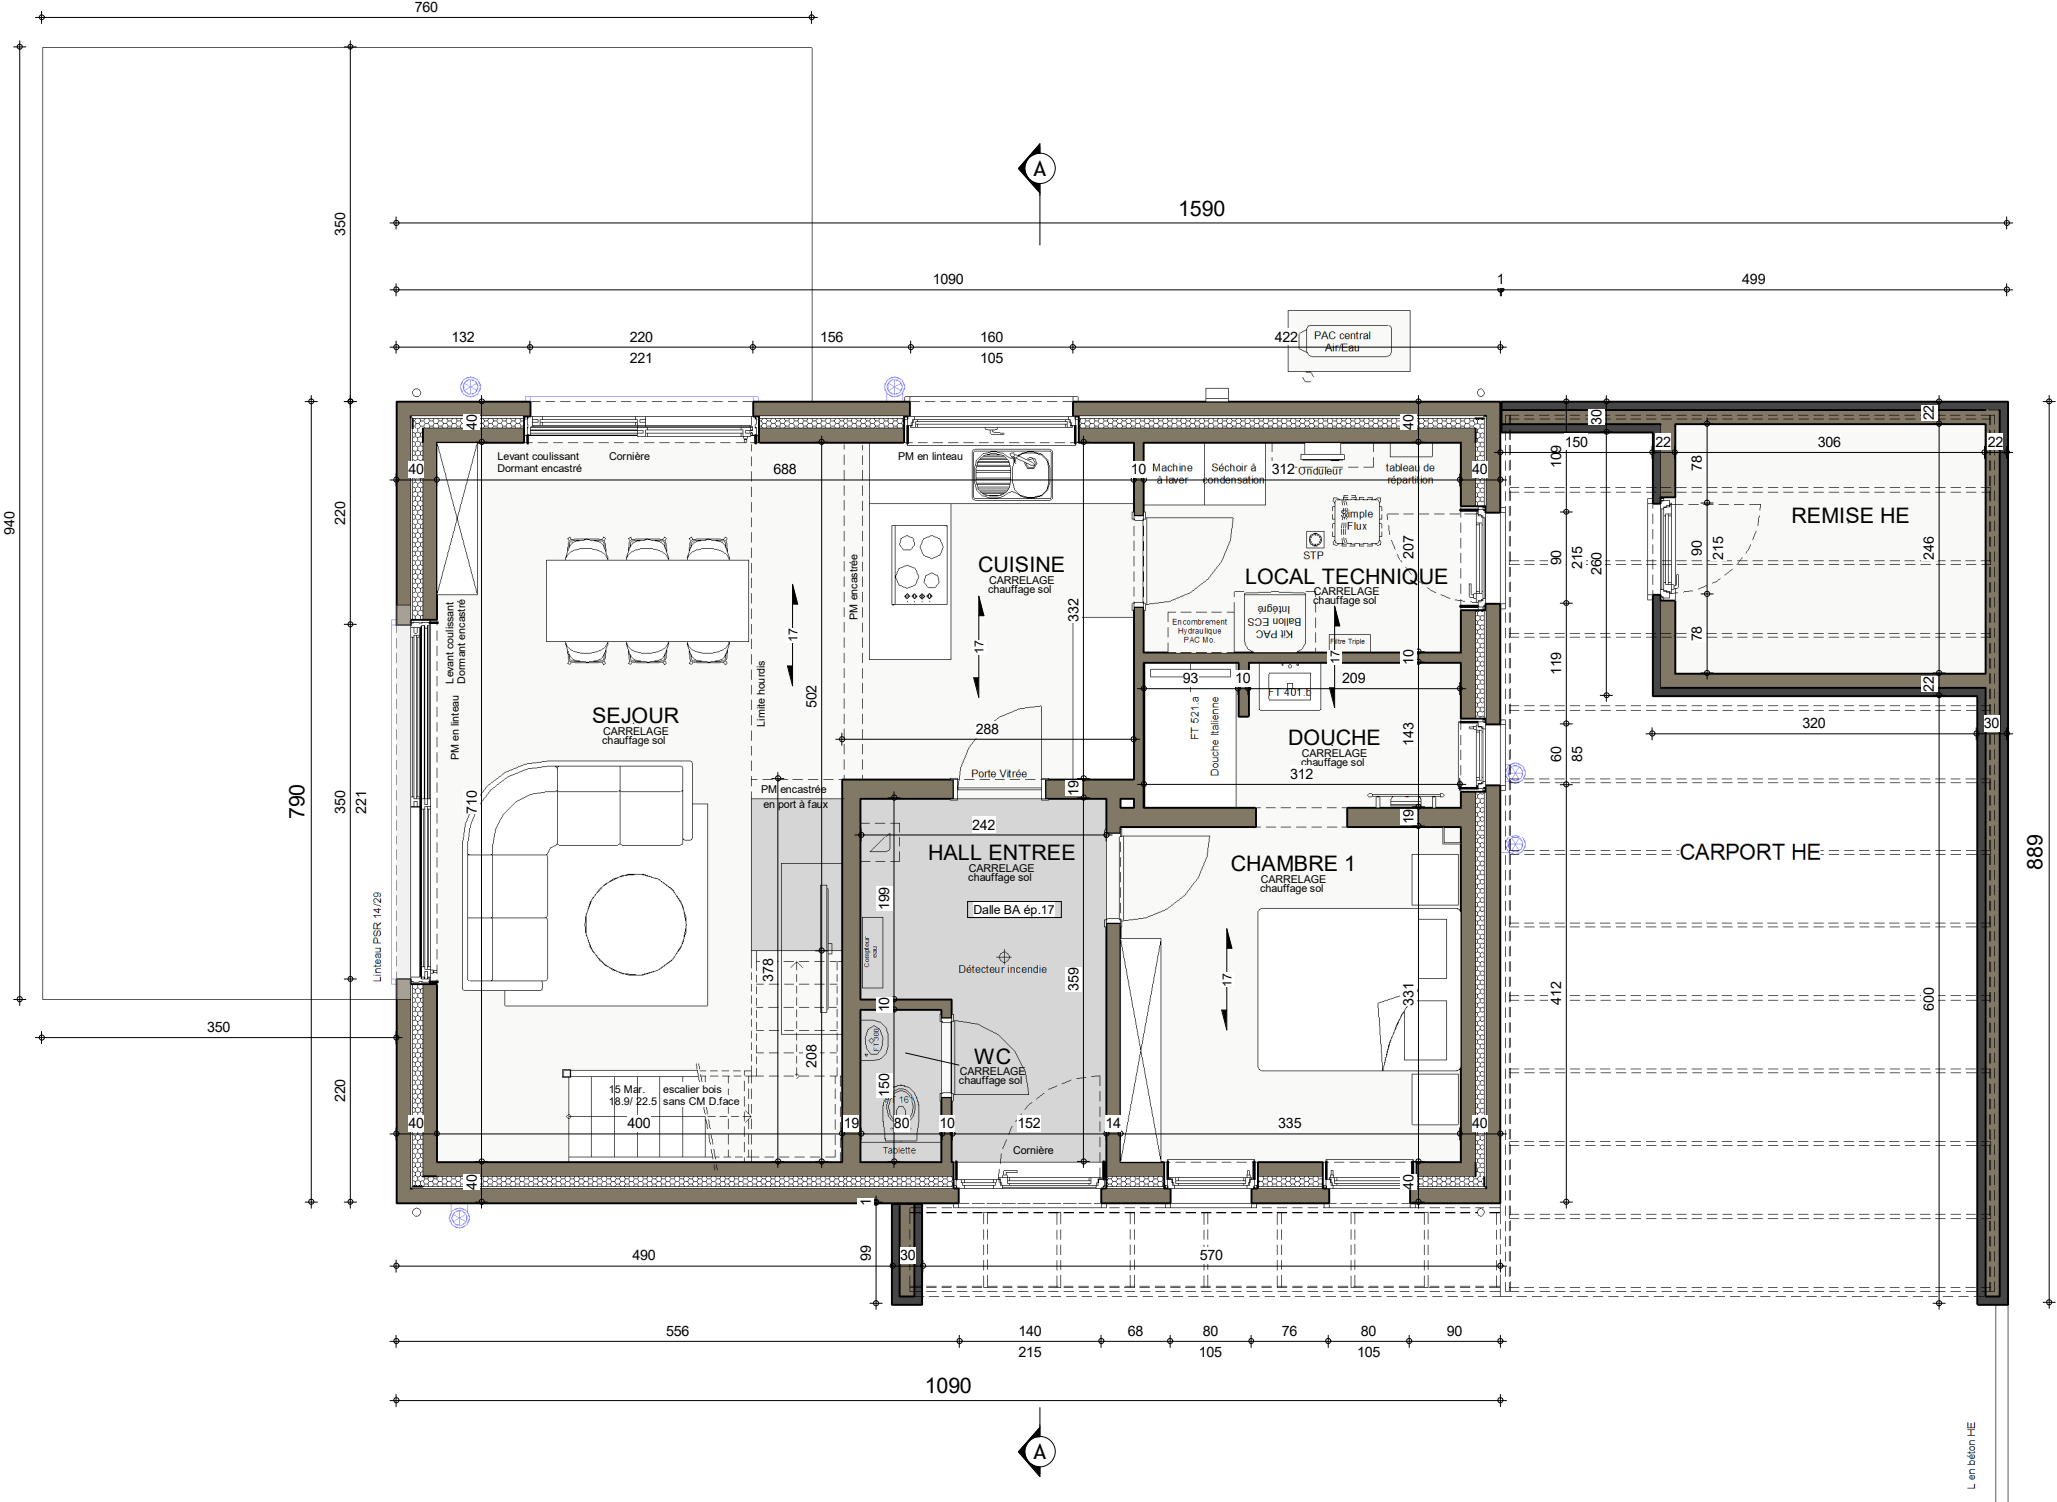


REZ-DE-CHAUSSEE




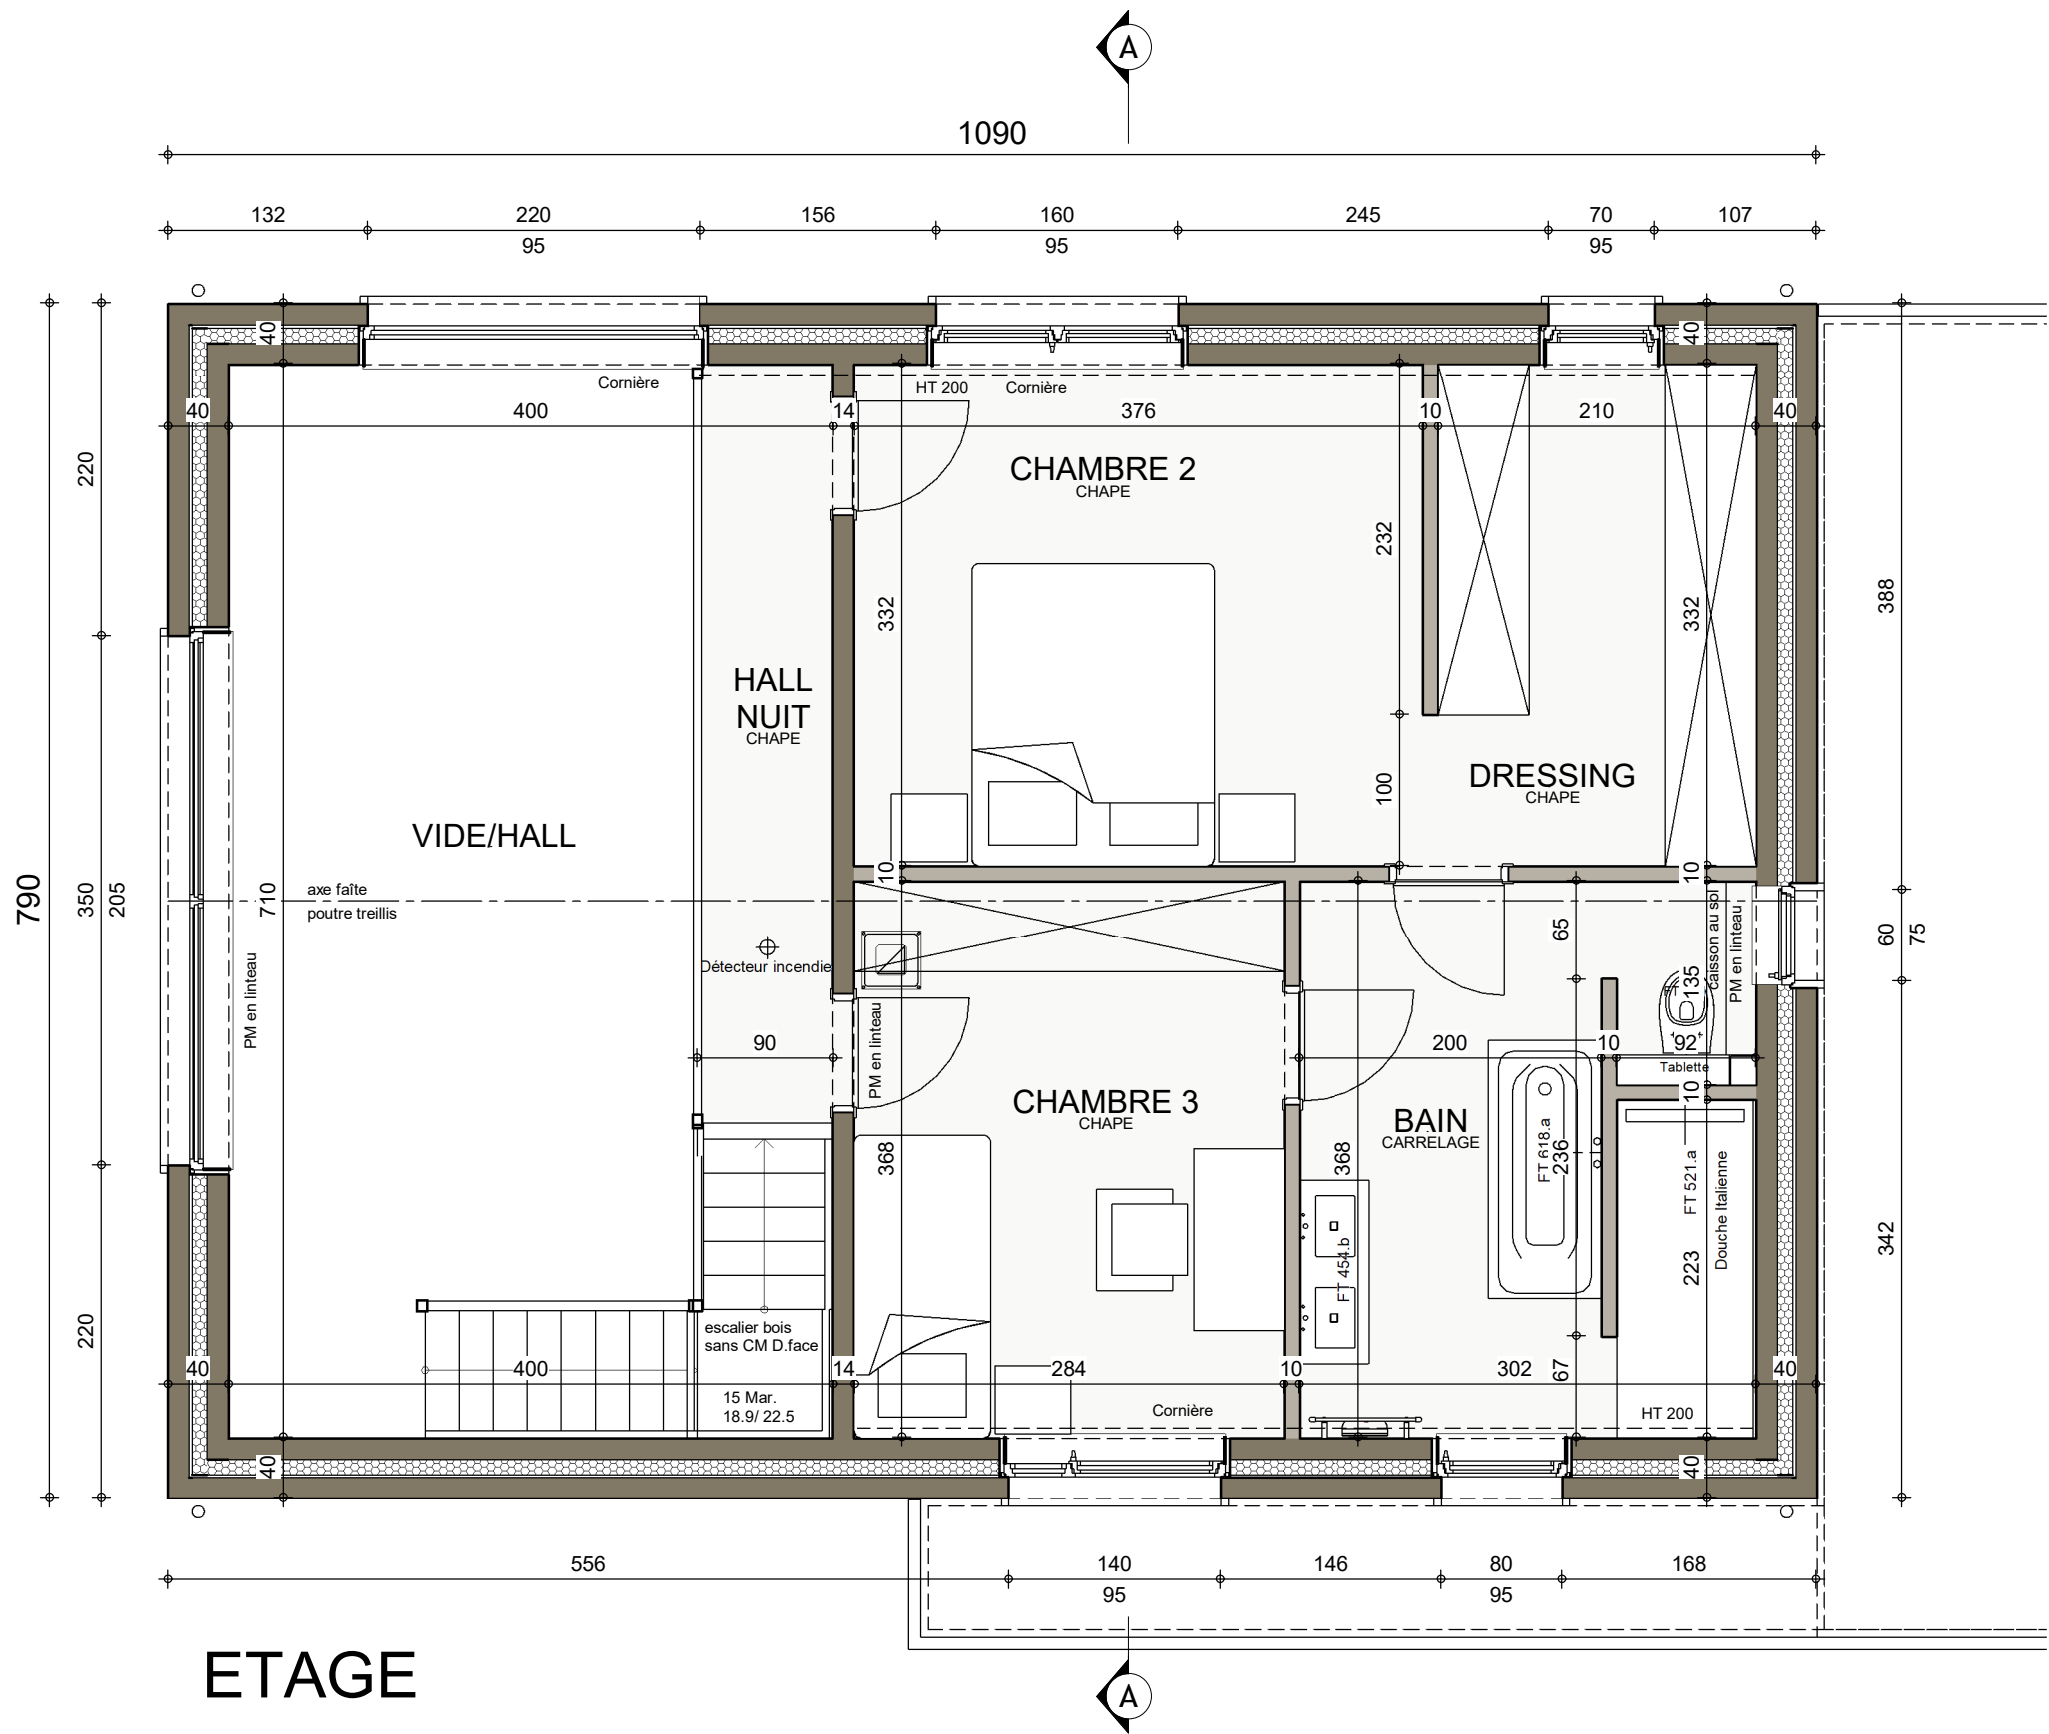

ETAGE



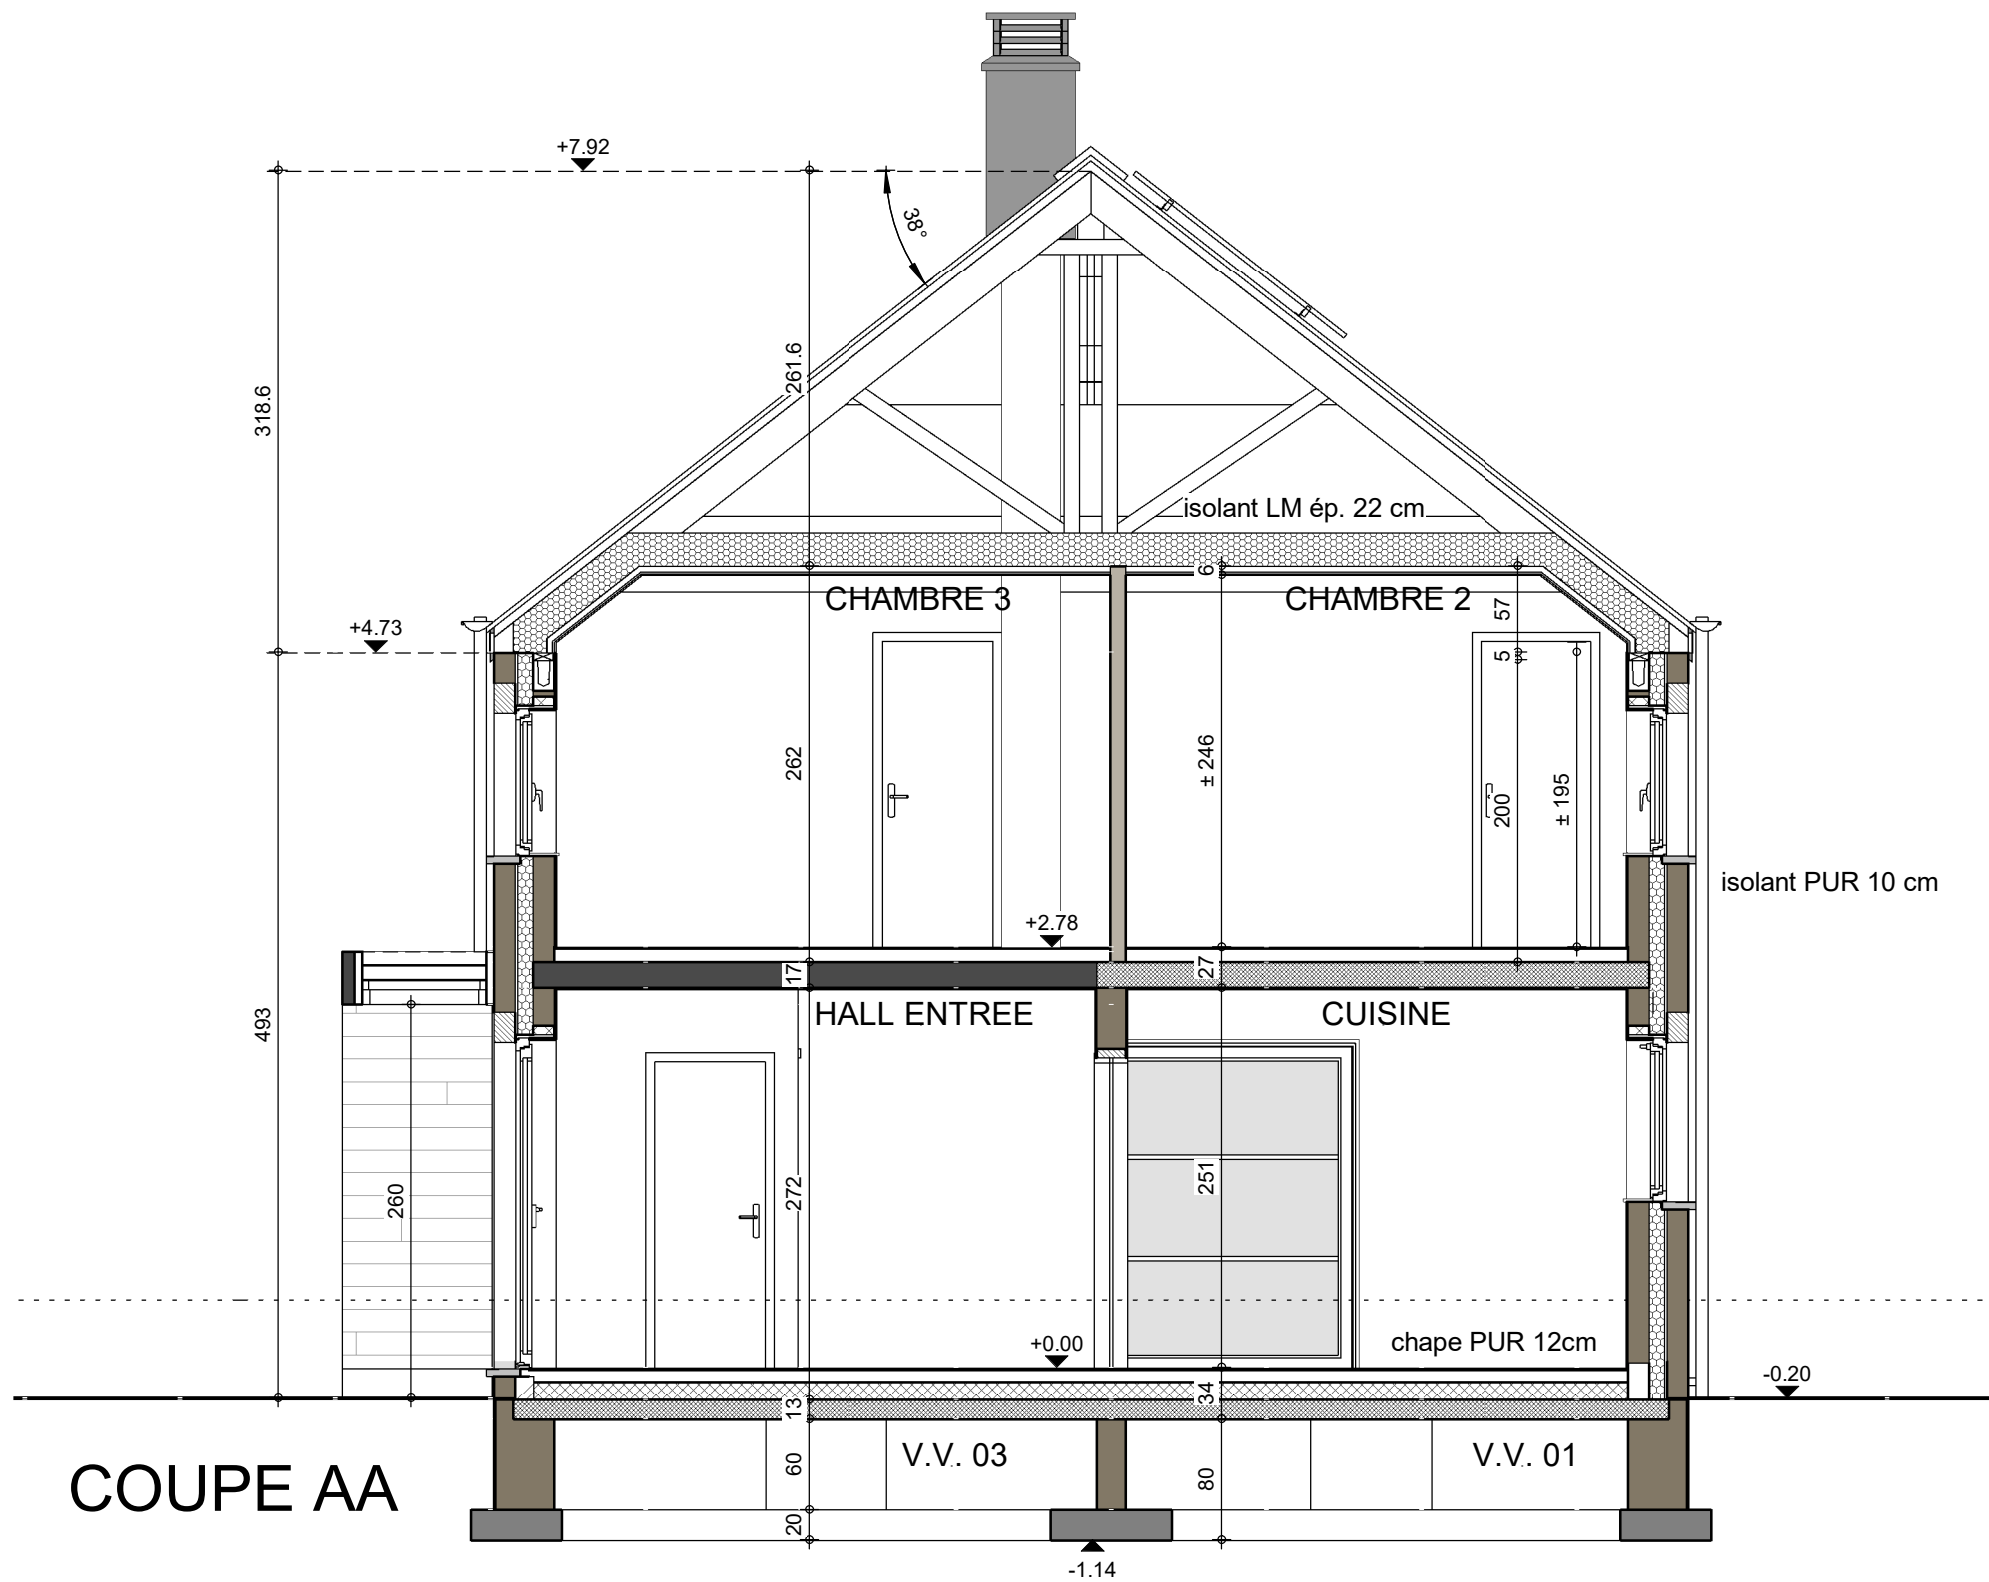

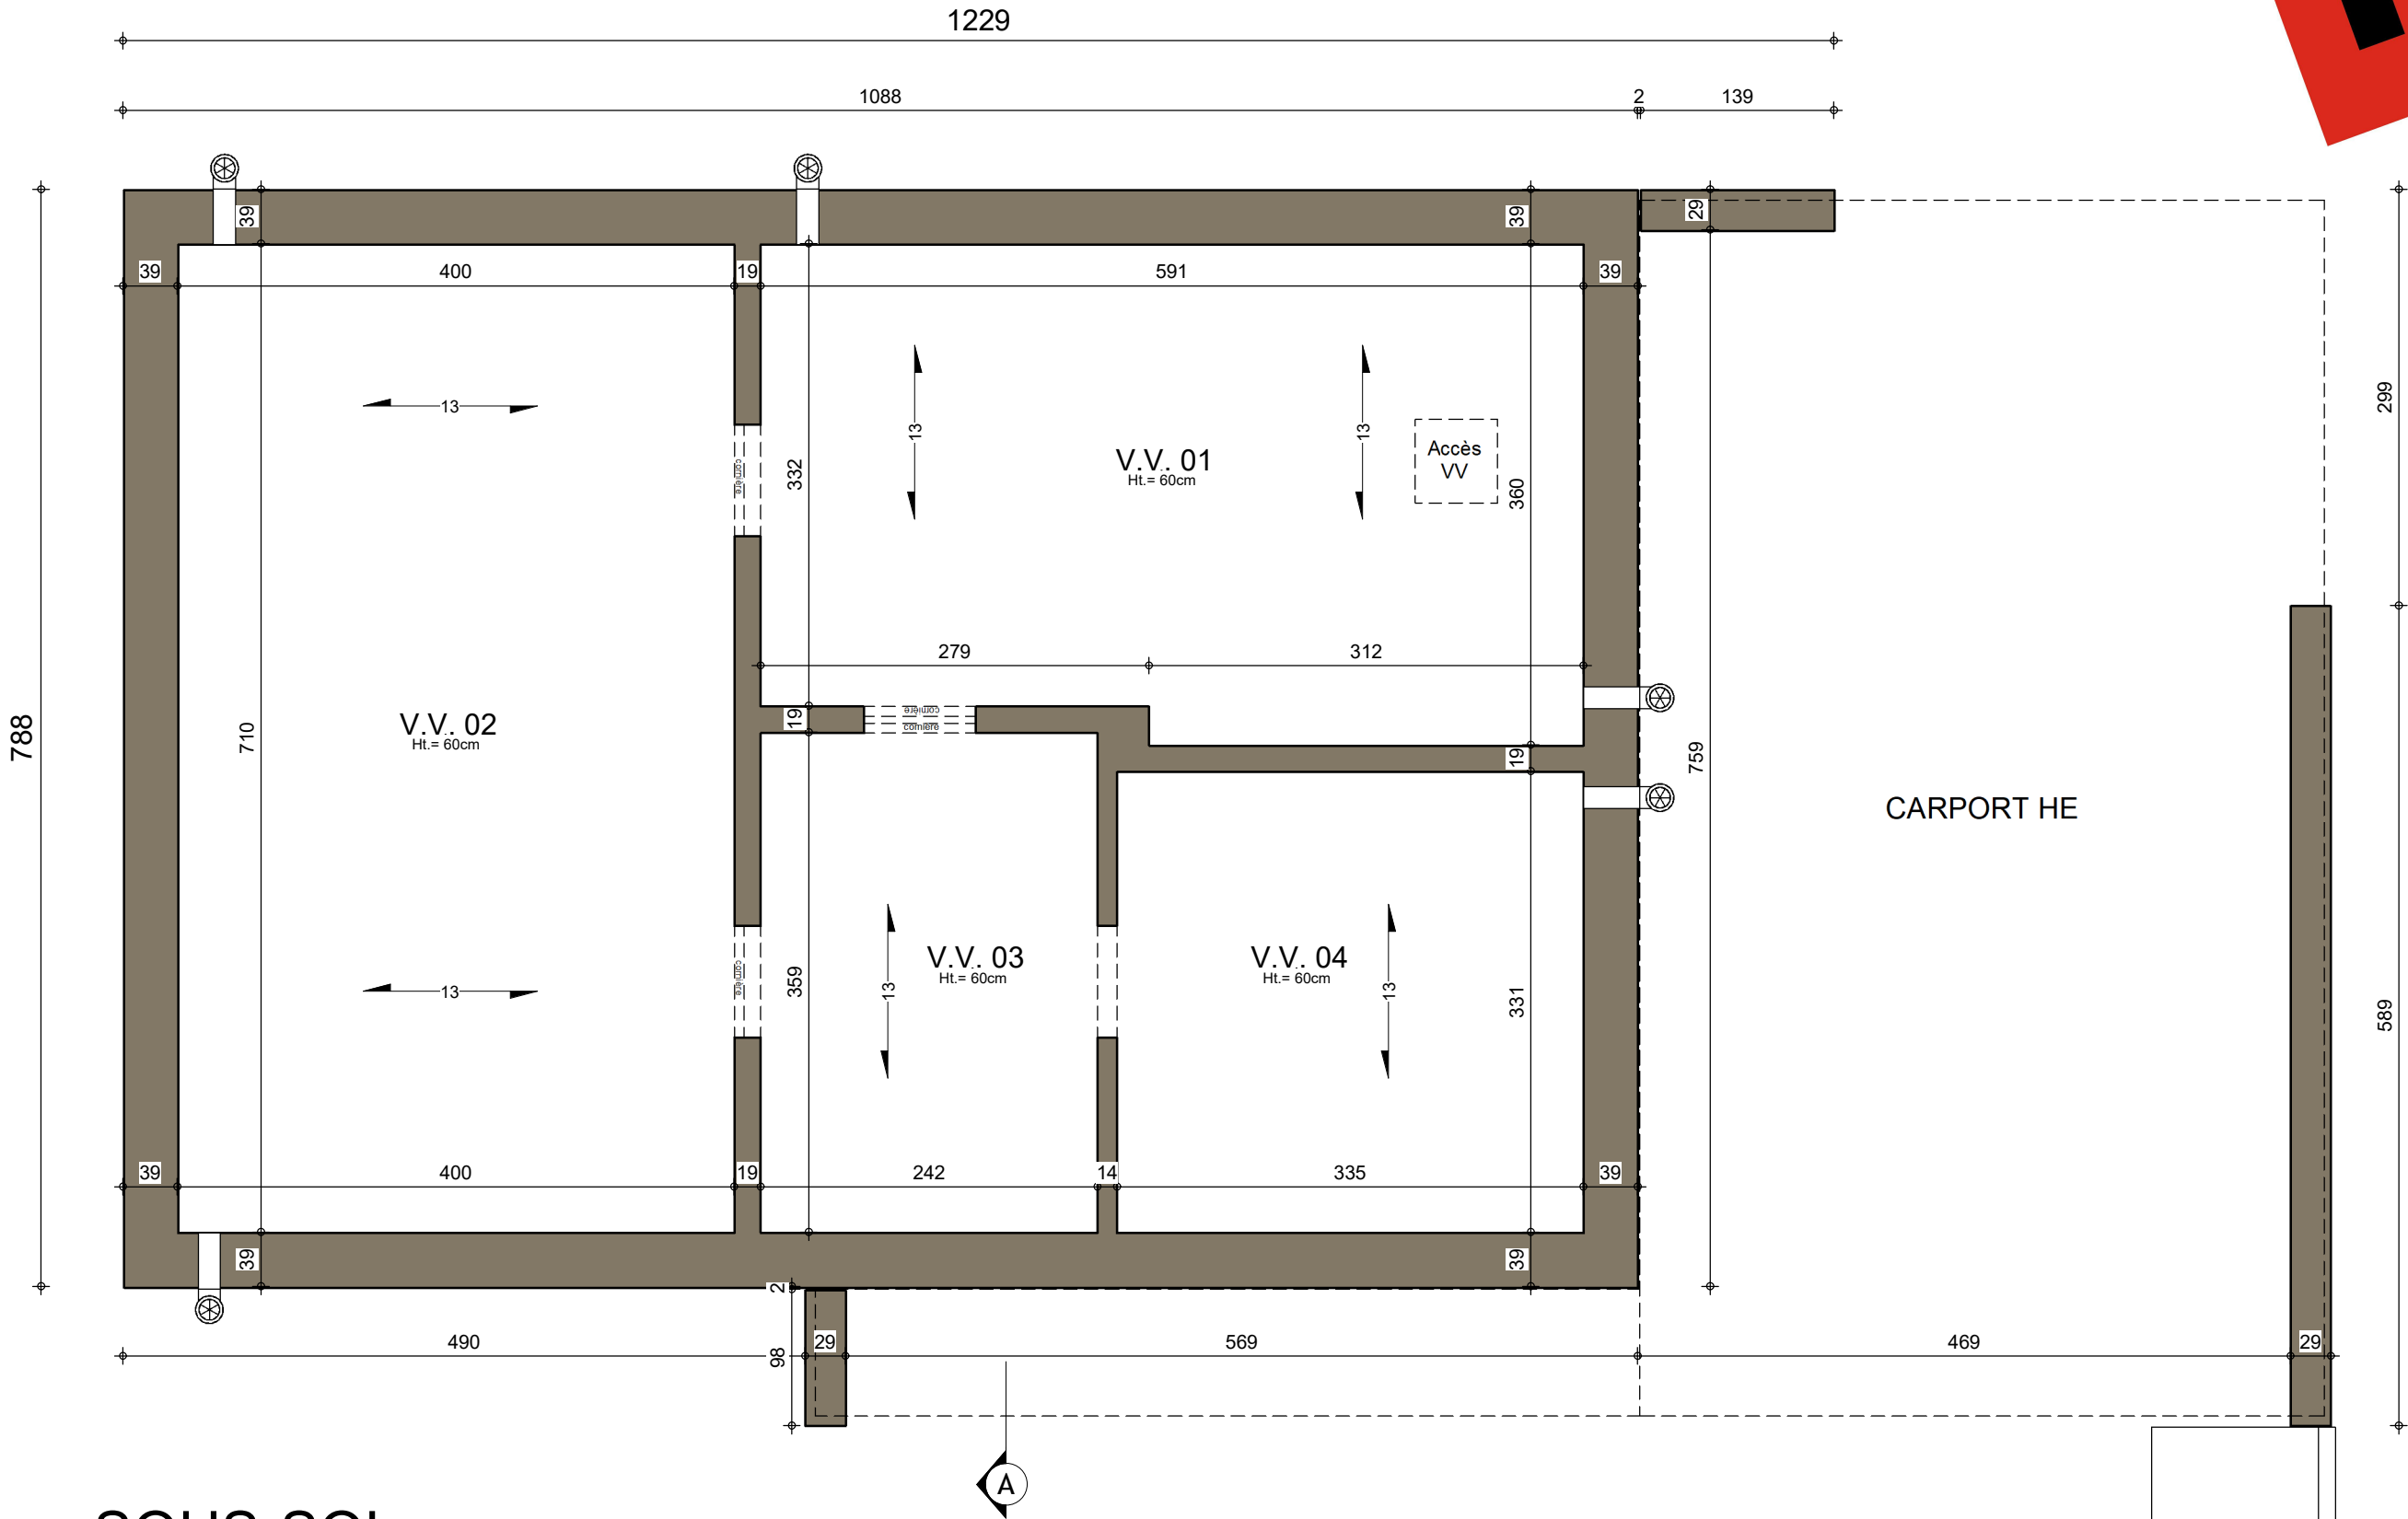

SOUS-SOL

CARPORT HE

L en béton HE



AP-01- 220591/HUT/SCLA			
Date :	27/10/2023	Echelle :	1/50




FACADE AVANT



AP-01- 220591/HUT/SCLA			
Date :	27/10/2023	Echelle :	1/50

Le présent projet reste la propriété de la S.A. THOMAS & PIRON. Il est protégé par la législation en matière de création et ne peut en aucun cas faire l'objet d'une copie même partielle sans l'autorisation de l'auteur.

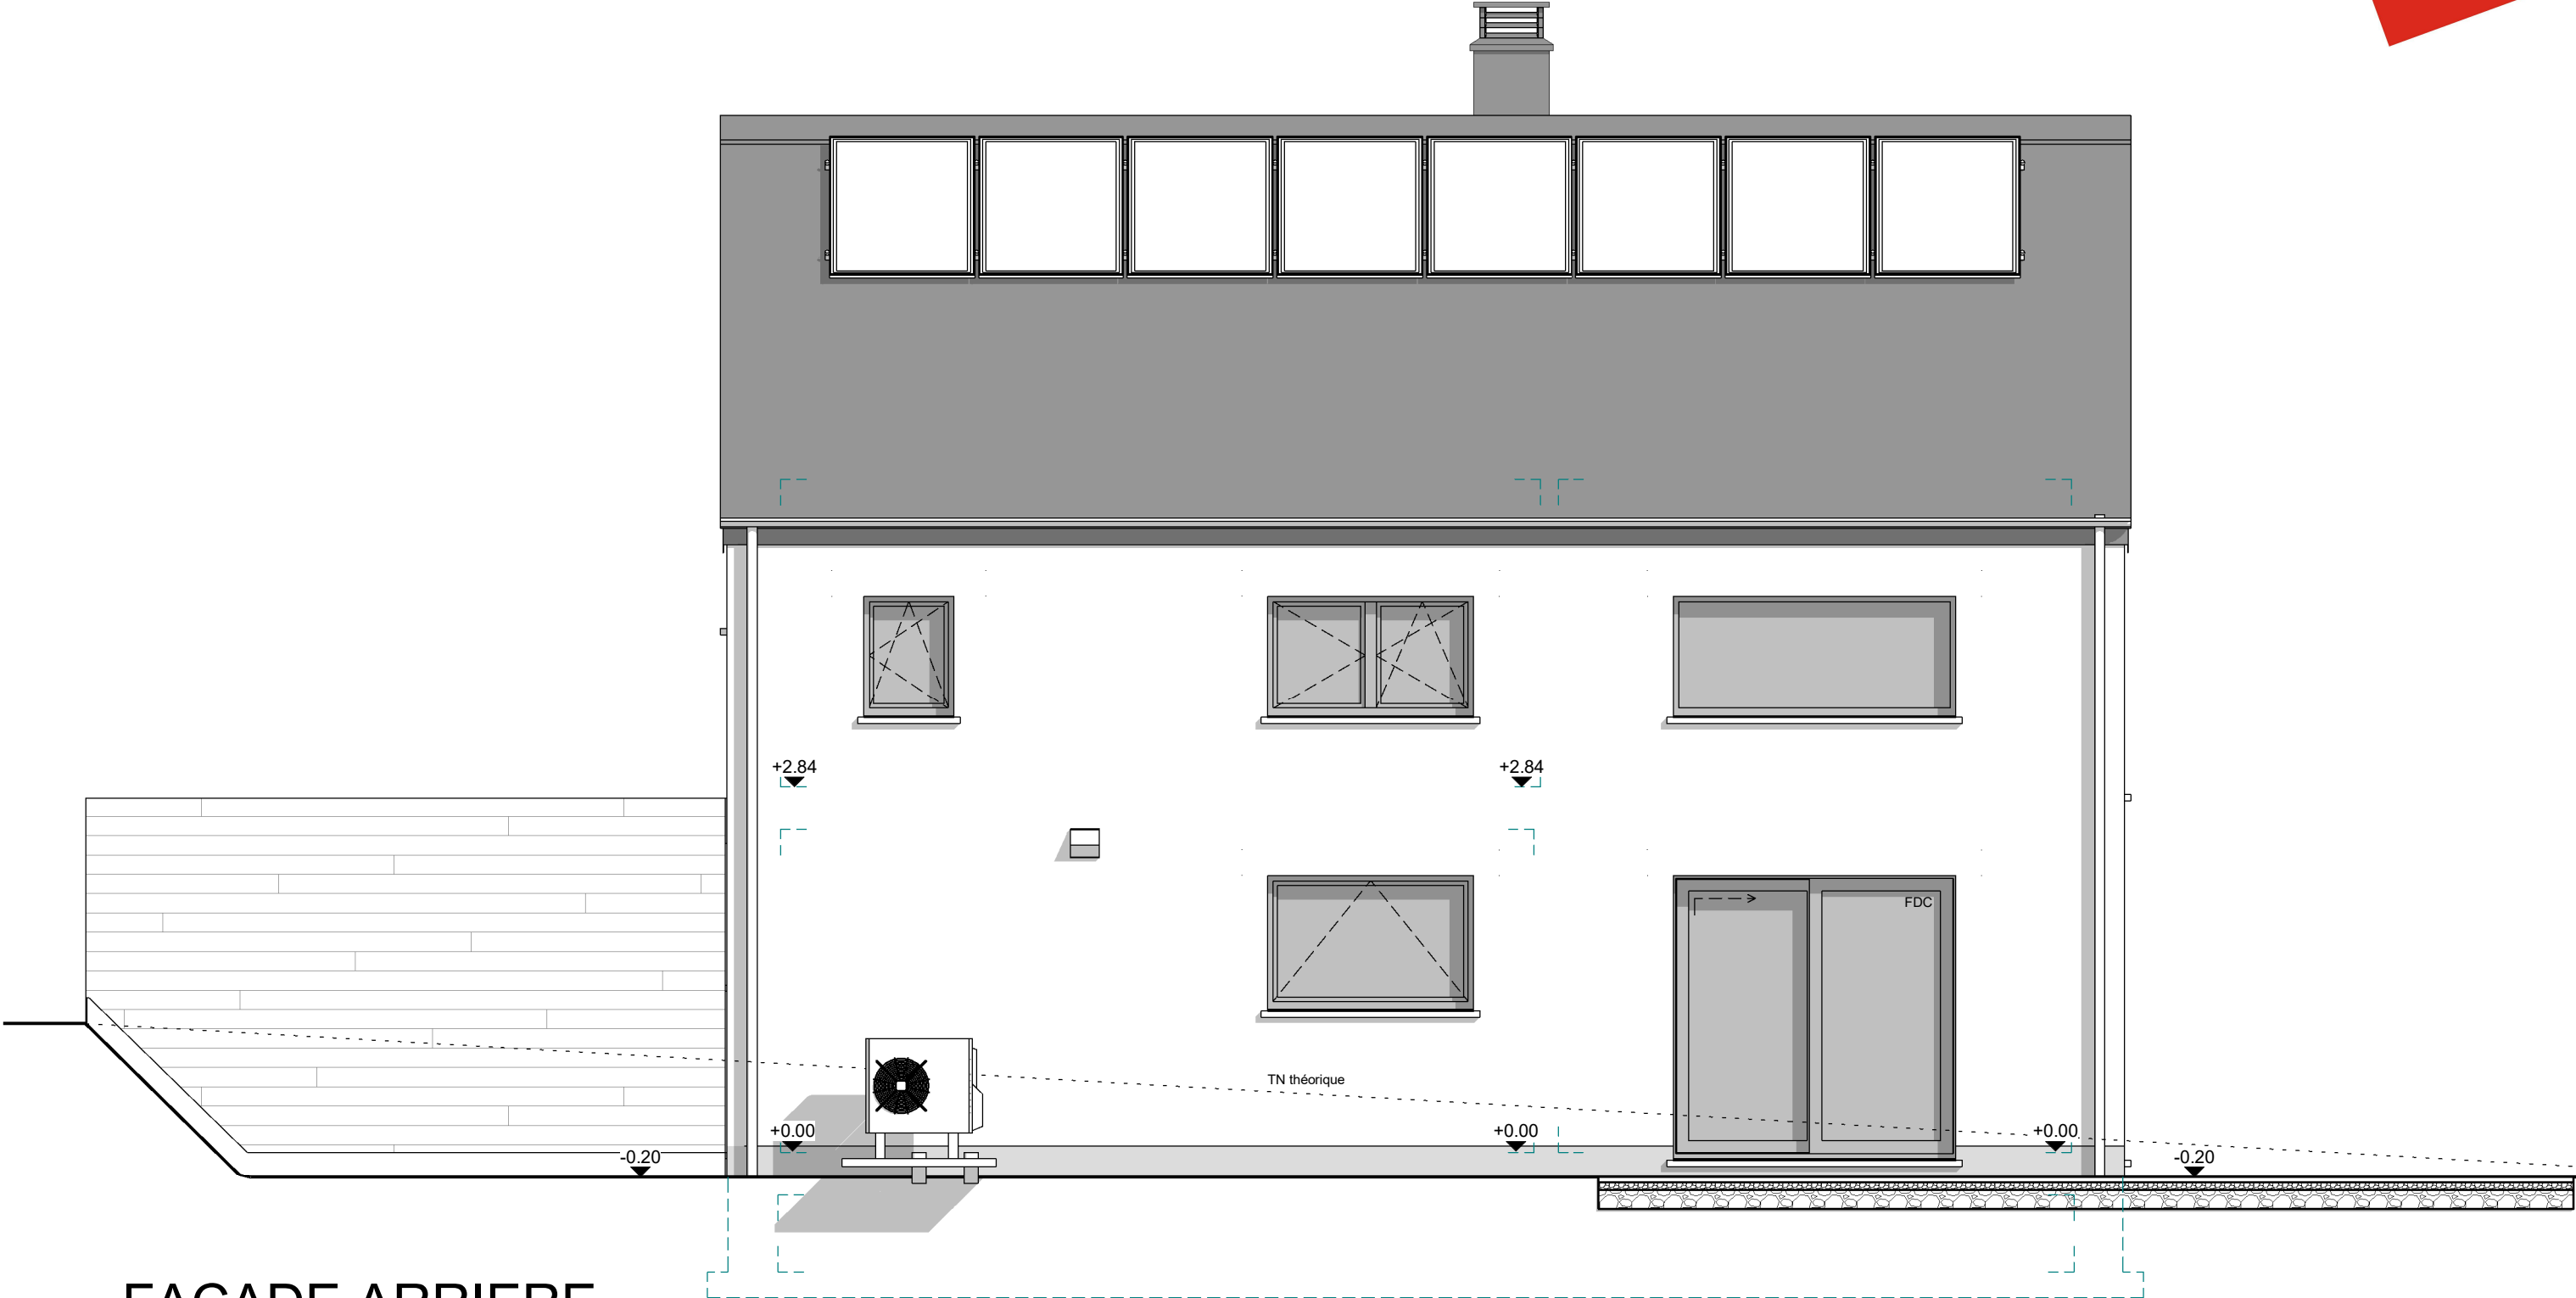


FACADE ARRIERE



AP-01- 220591/HUT/SCLA			
Date :	27/10/2023	Echelle :	1/50

Le présent projet reste la propriété de M. THOMAS & PIRON. Il est protégé par la législation en matière de création et ne peut en aucun cas faire l'objet d'une copie même partielle sans l'autorisation de l'auteur.

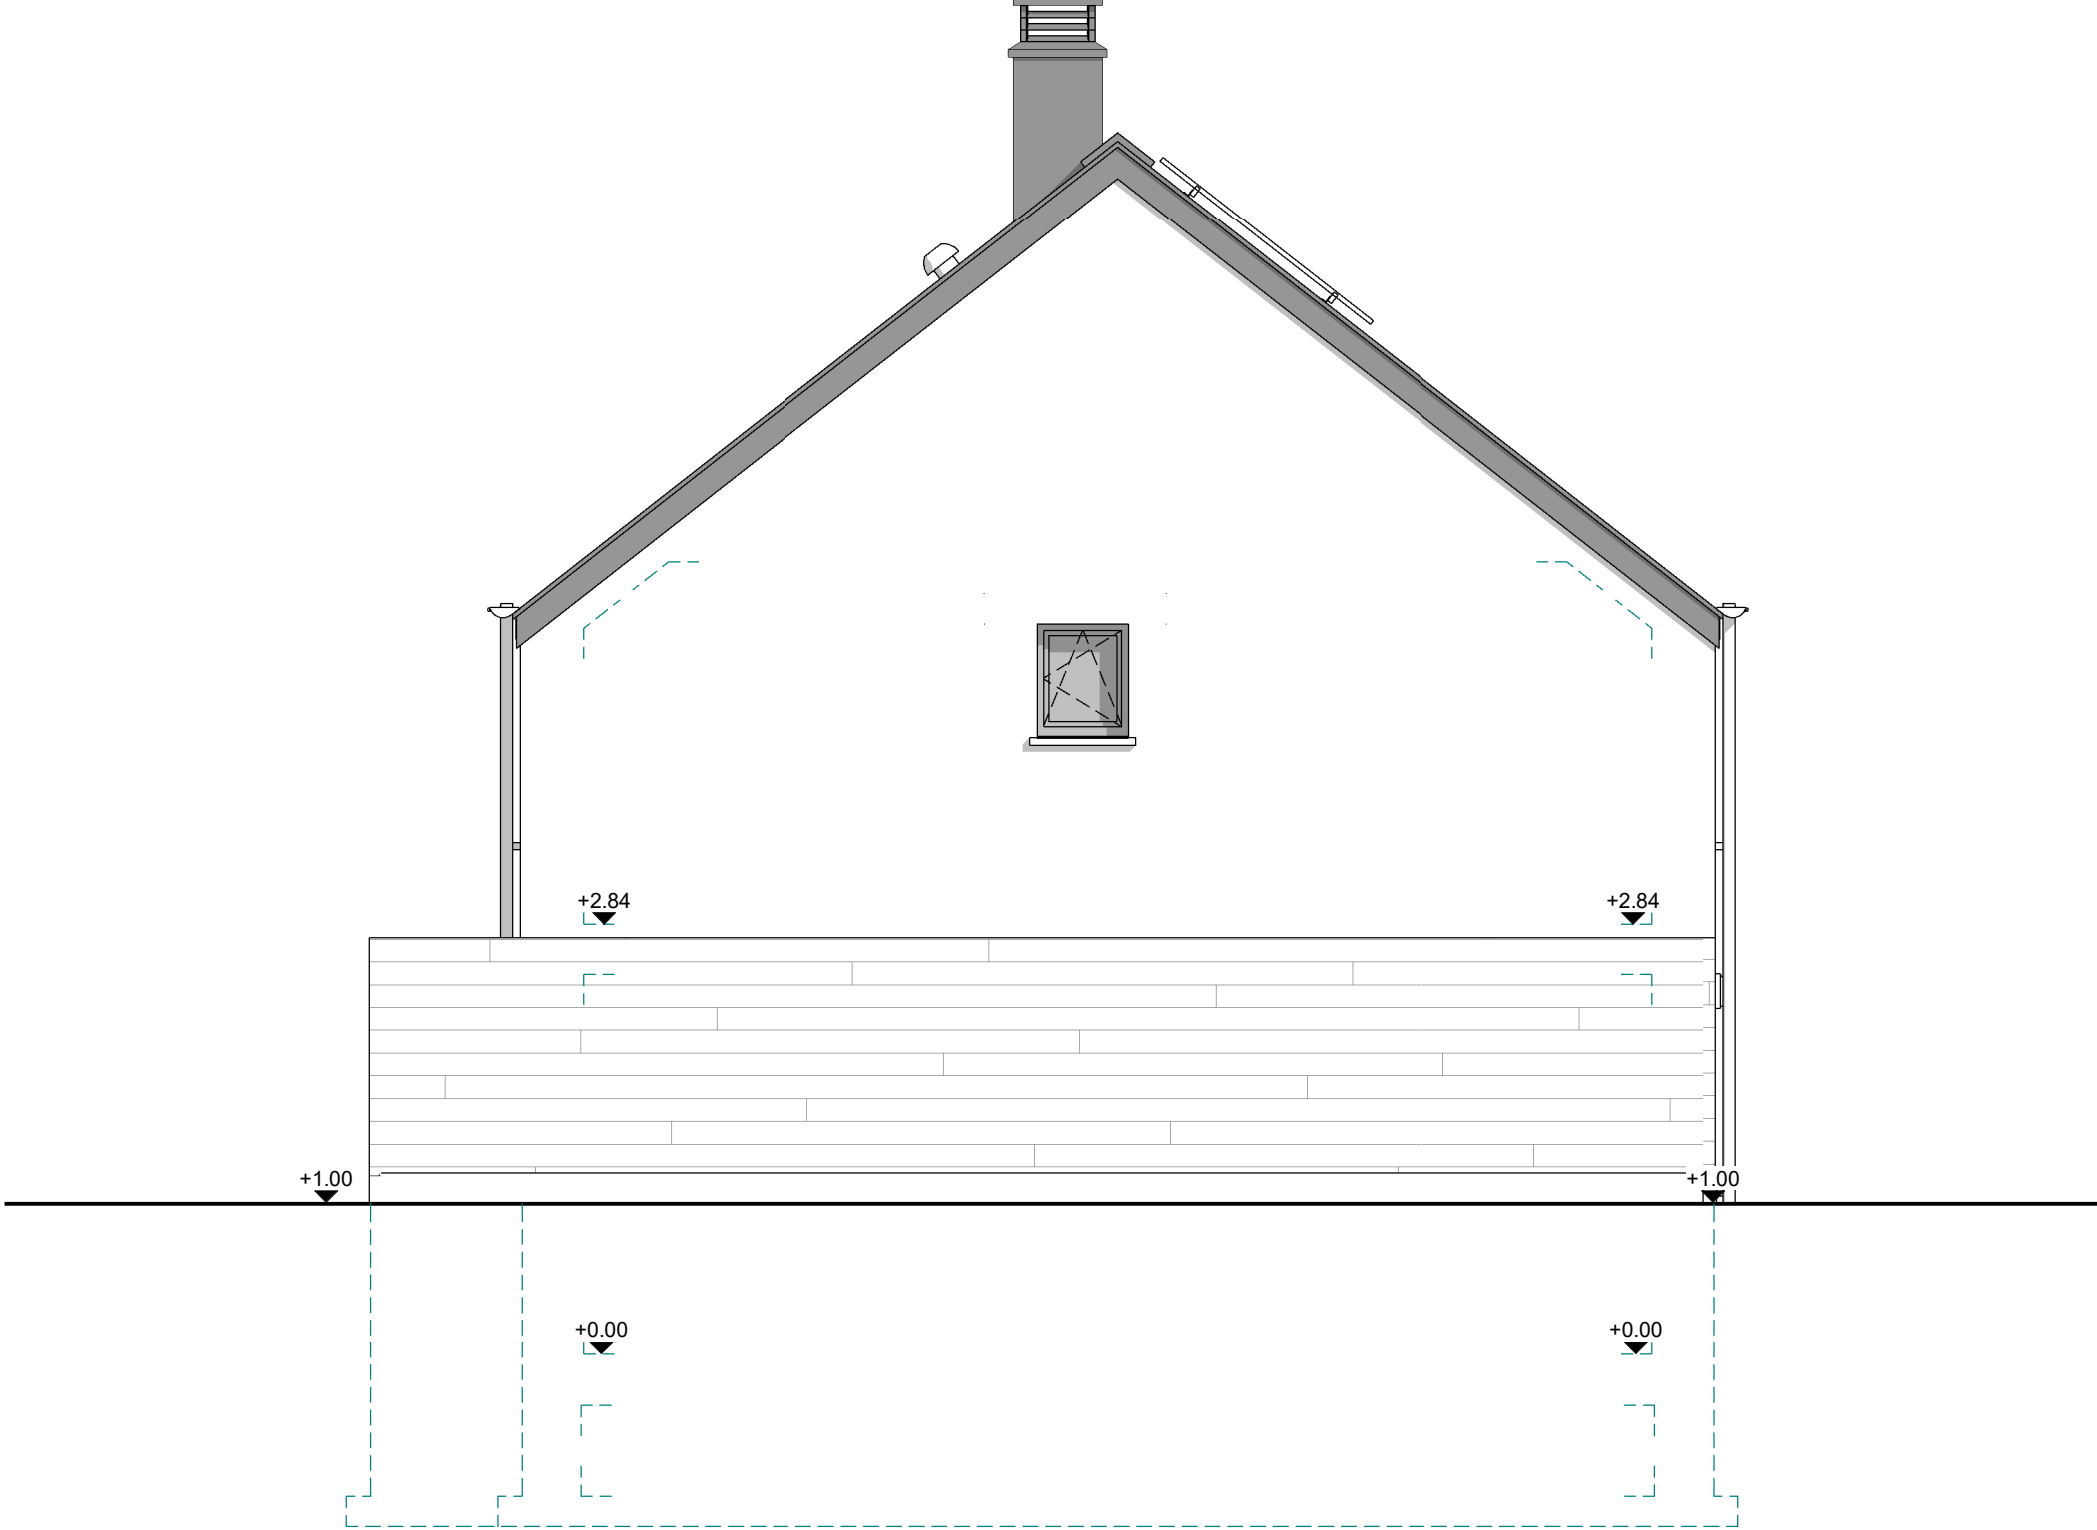


PIGNON DROIT



AP-01- 220591/HUT/SCLA		
Date :	27/10/2023	Echelle :

Le présent projet reste la propriété de la S.A. THOMAS & PIRON. Il est protégé par la législation en matière de création et ne peut en aucun cas faire l'objet d'une copie même partielle sans l'autorisation de l'auteur.

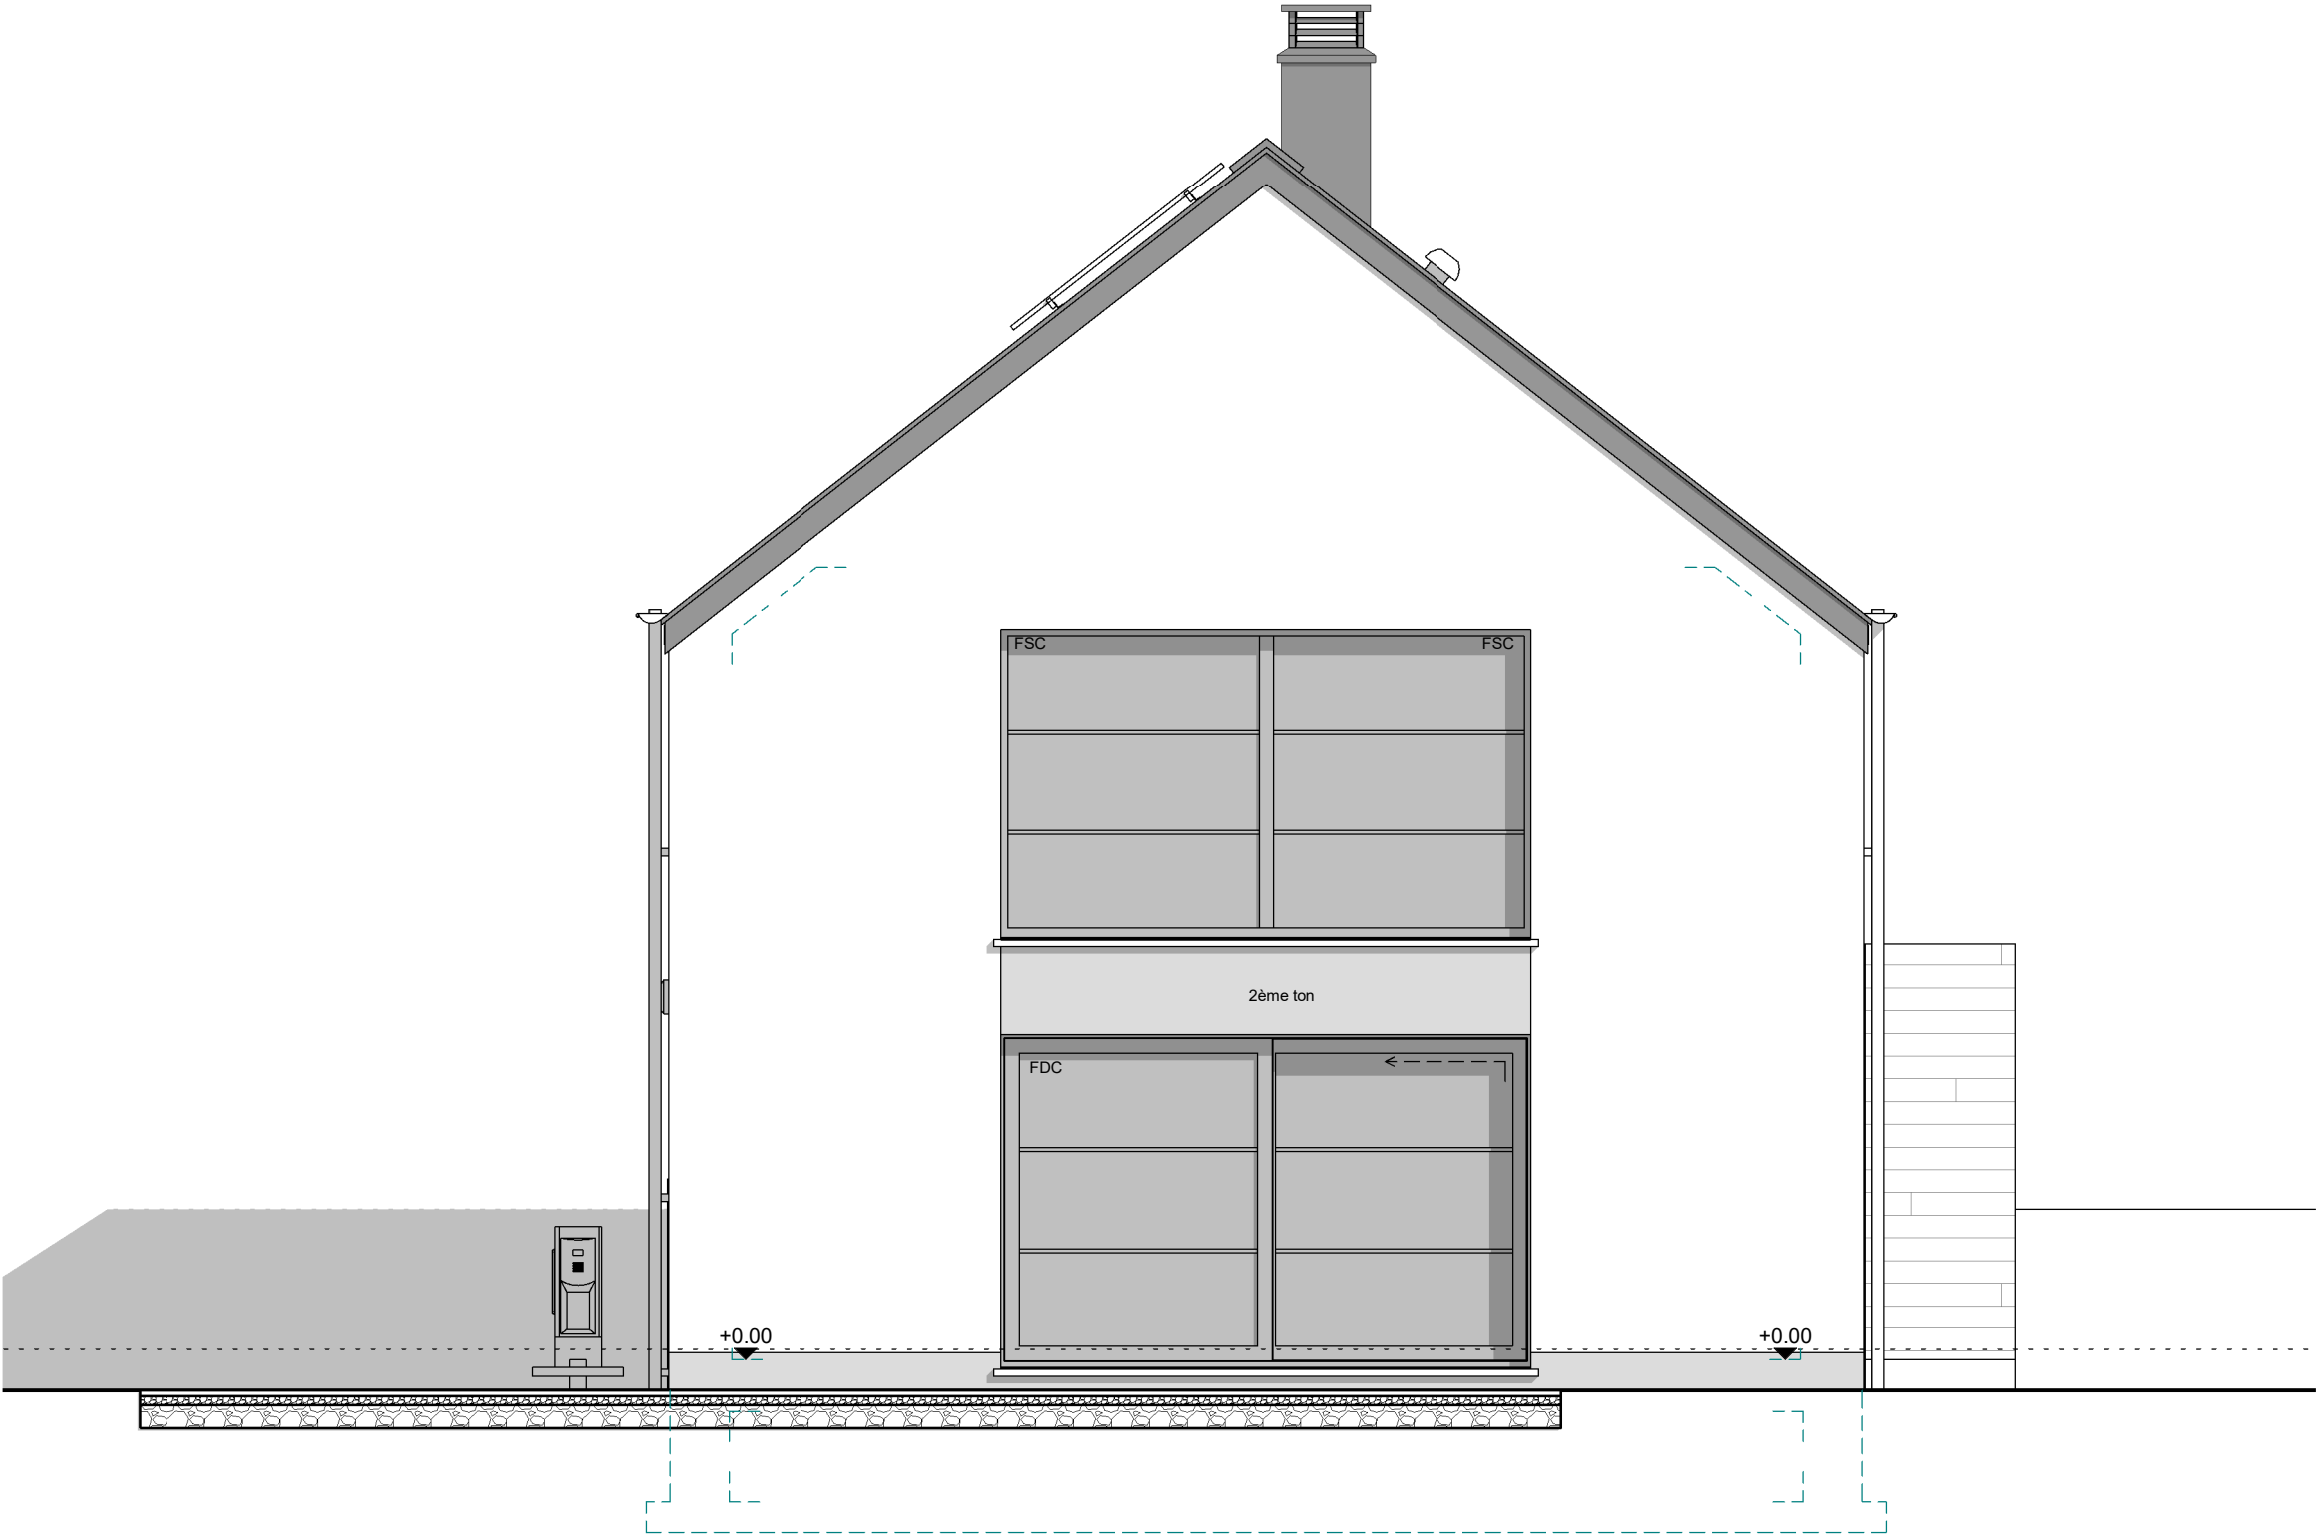

AP-01- 220591/HUT/SCLA			
Date :	27/10/2023	Echelle :	1/50

Le présent projet reste la propriété de la S.A. THOMAS & PIRON. Il est protégé par la législation en matière de création et ne peut en aucun cas faire l'objet d'une copie même partielle sans l'autorisation de l'auteur.