

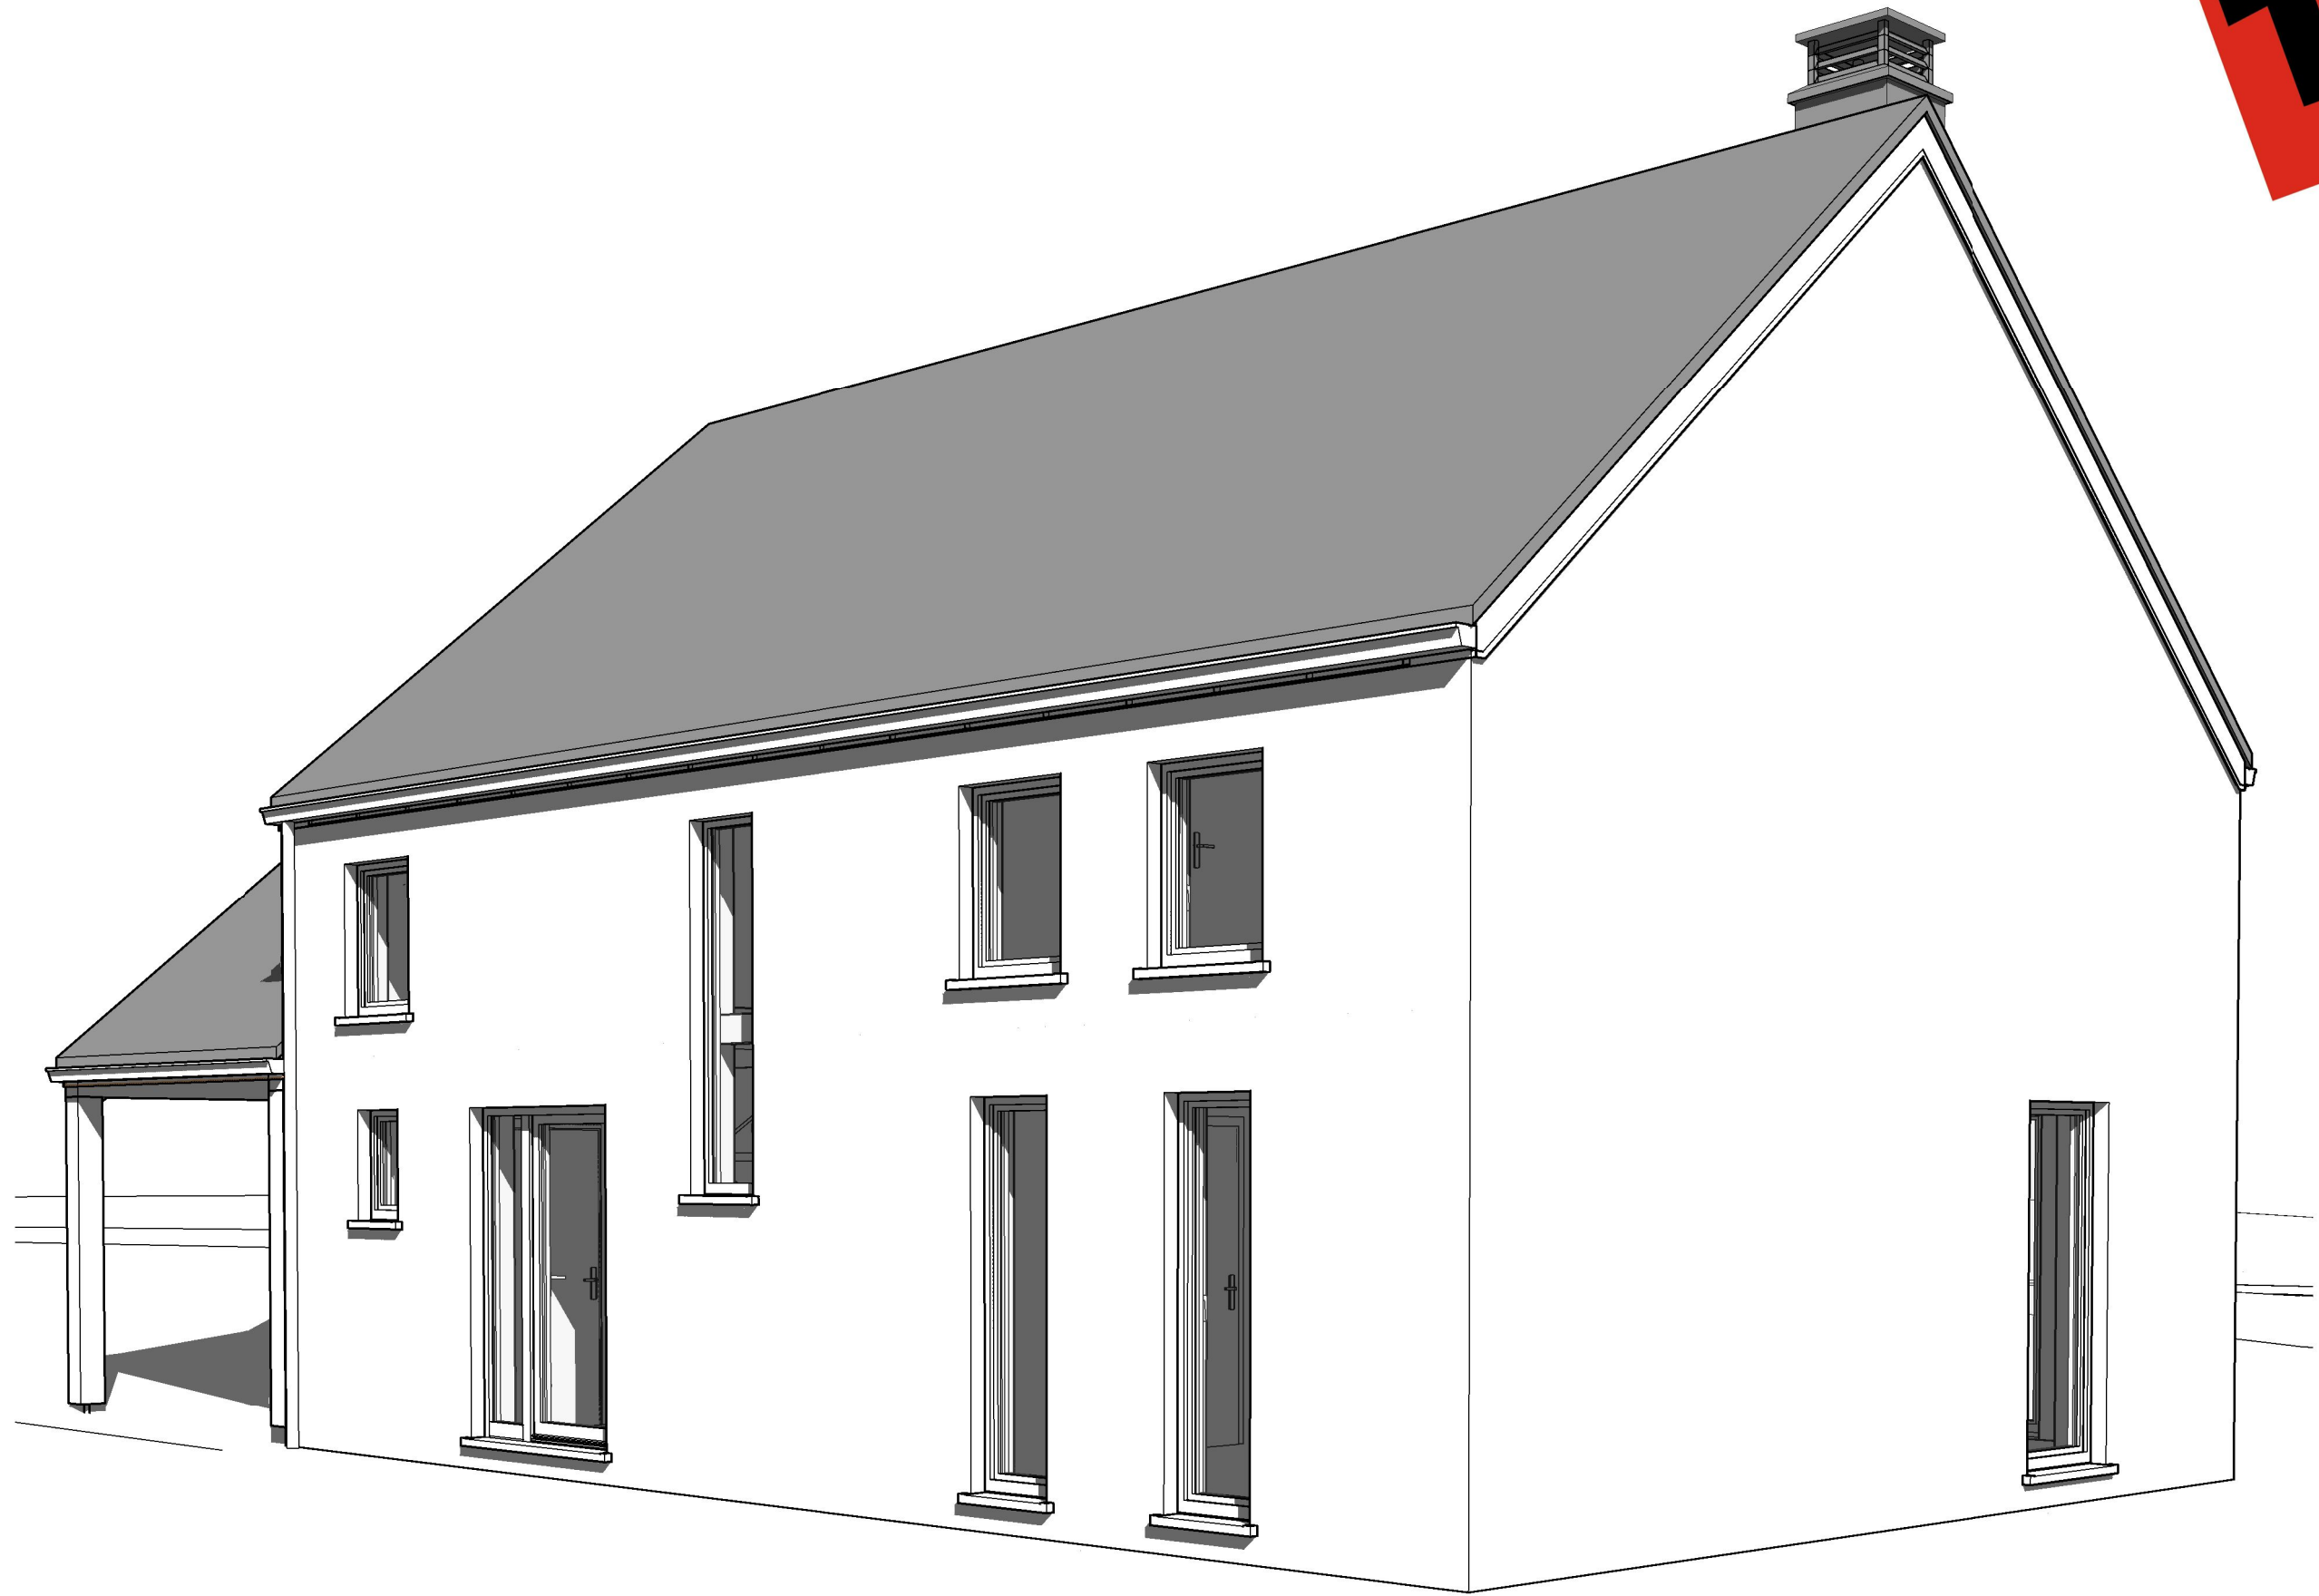


Avant Droit


AP-2022071.01- HENDRICKX/DEWF-MOLI		
Date :	18/03/2022	Echelle :

Le présent projet reste la propriété de la S.A. THOMAS & PIRON. Il est protégé par la législation en matière de création et ne peut en aucun cas faire l'objet d'une copie même partielle sans l'autorisation de l'auteur.

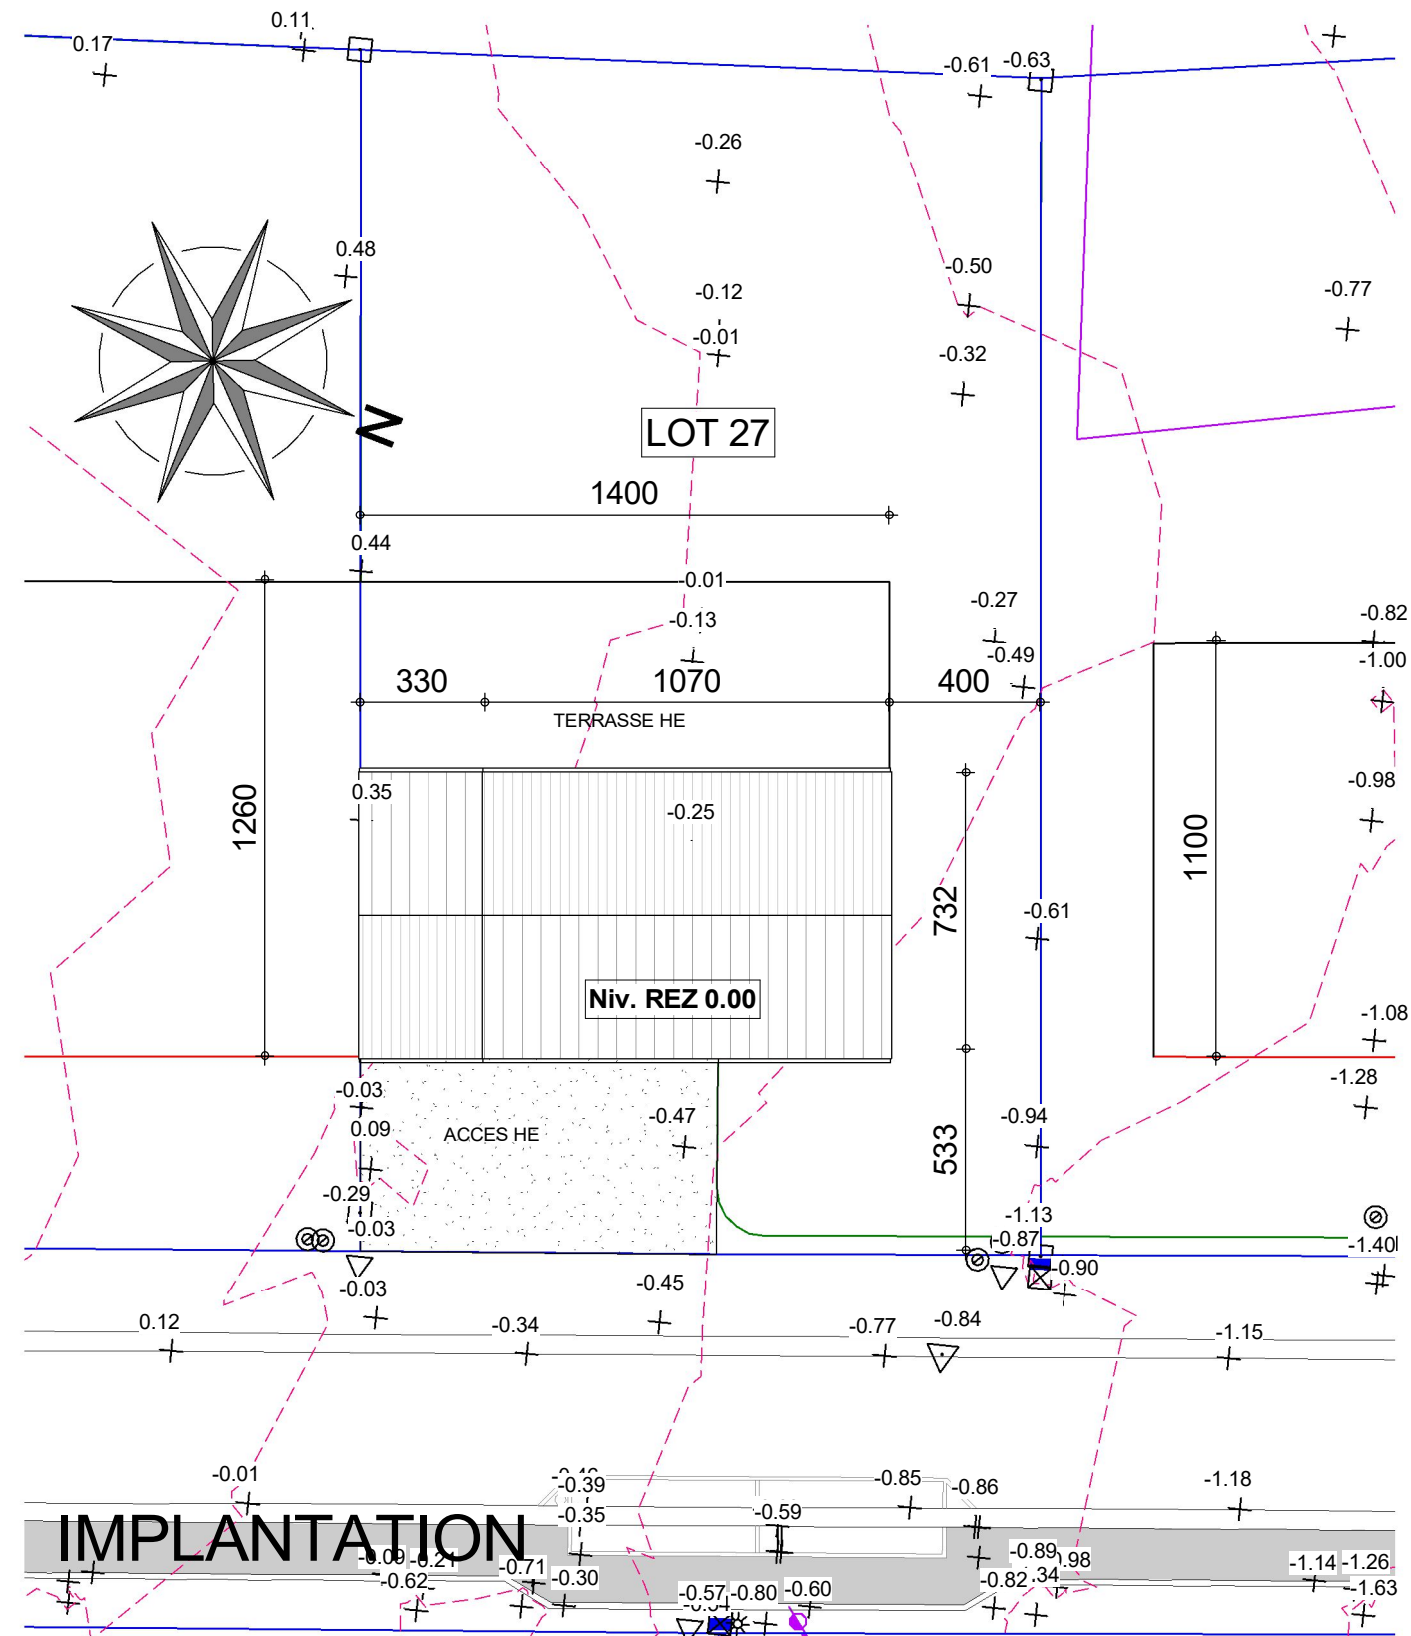

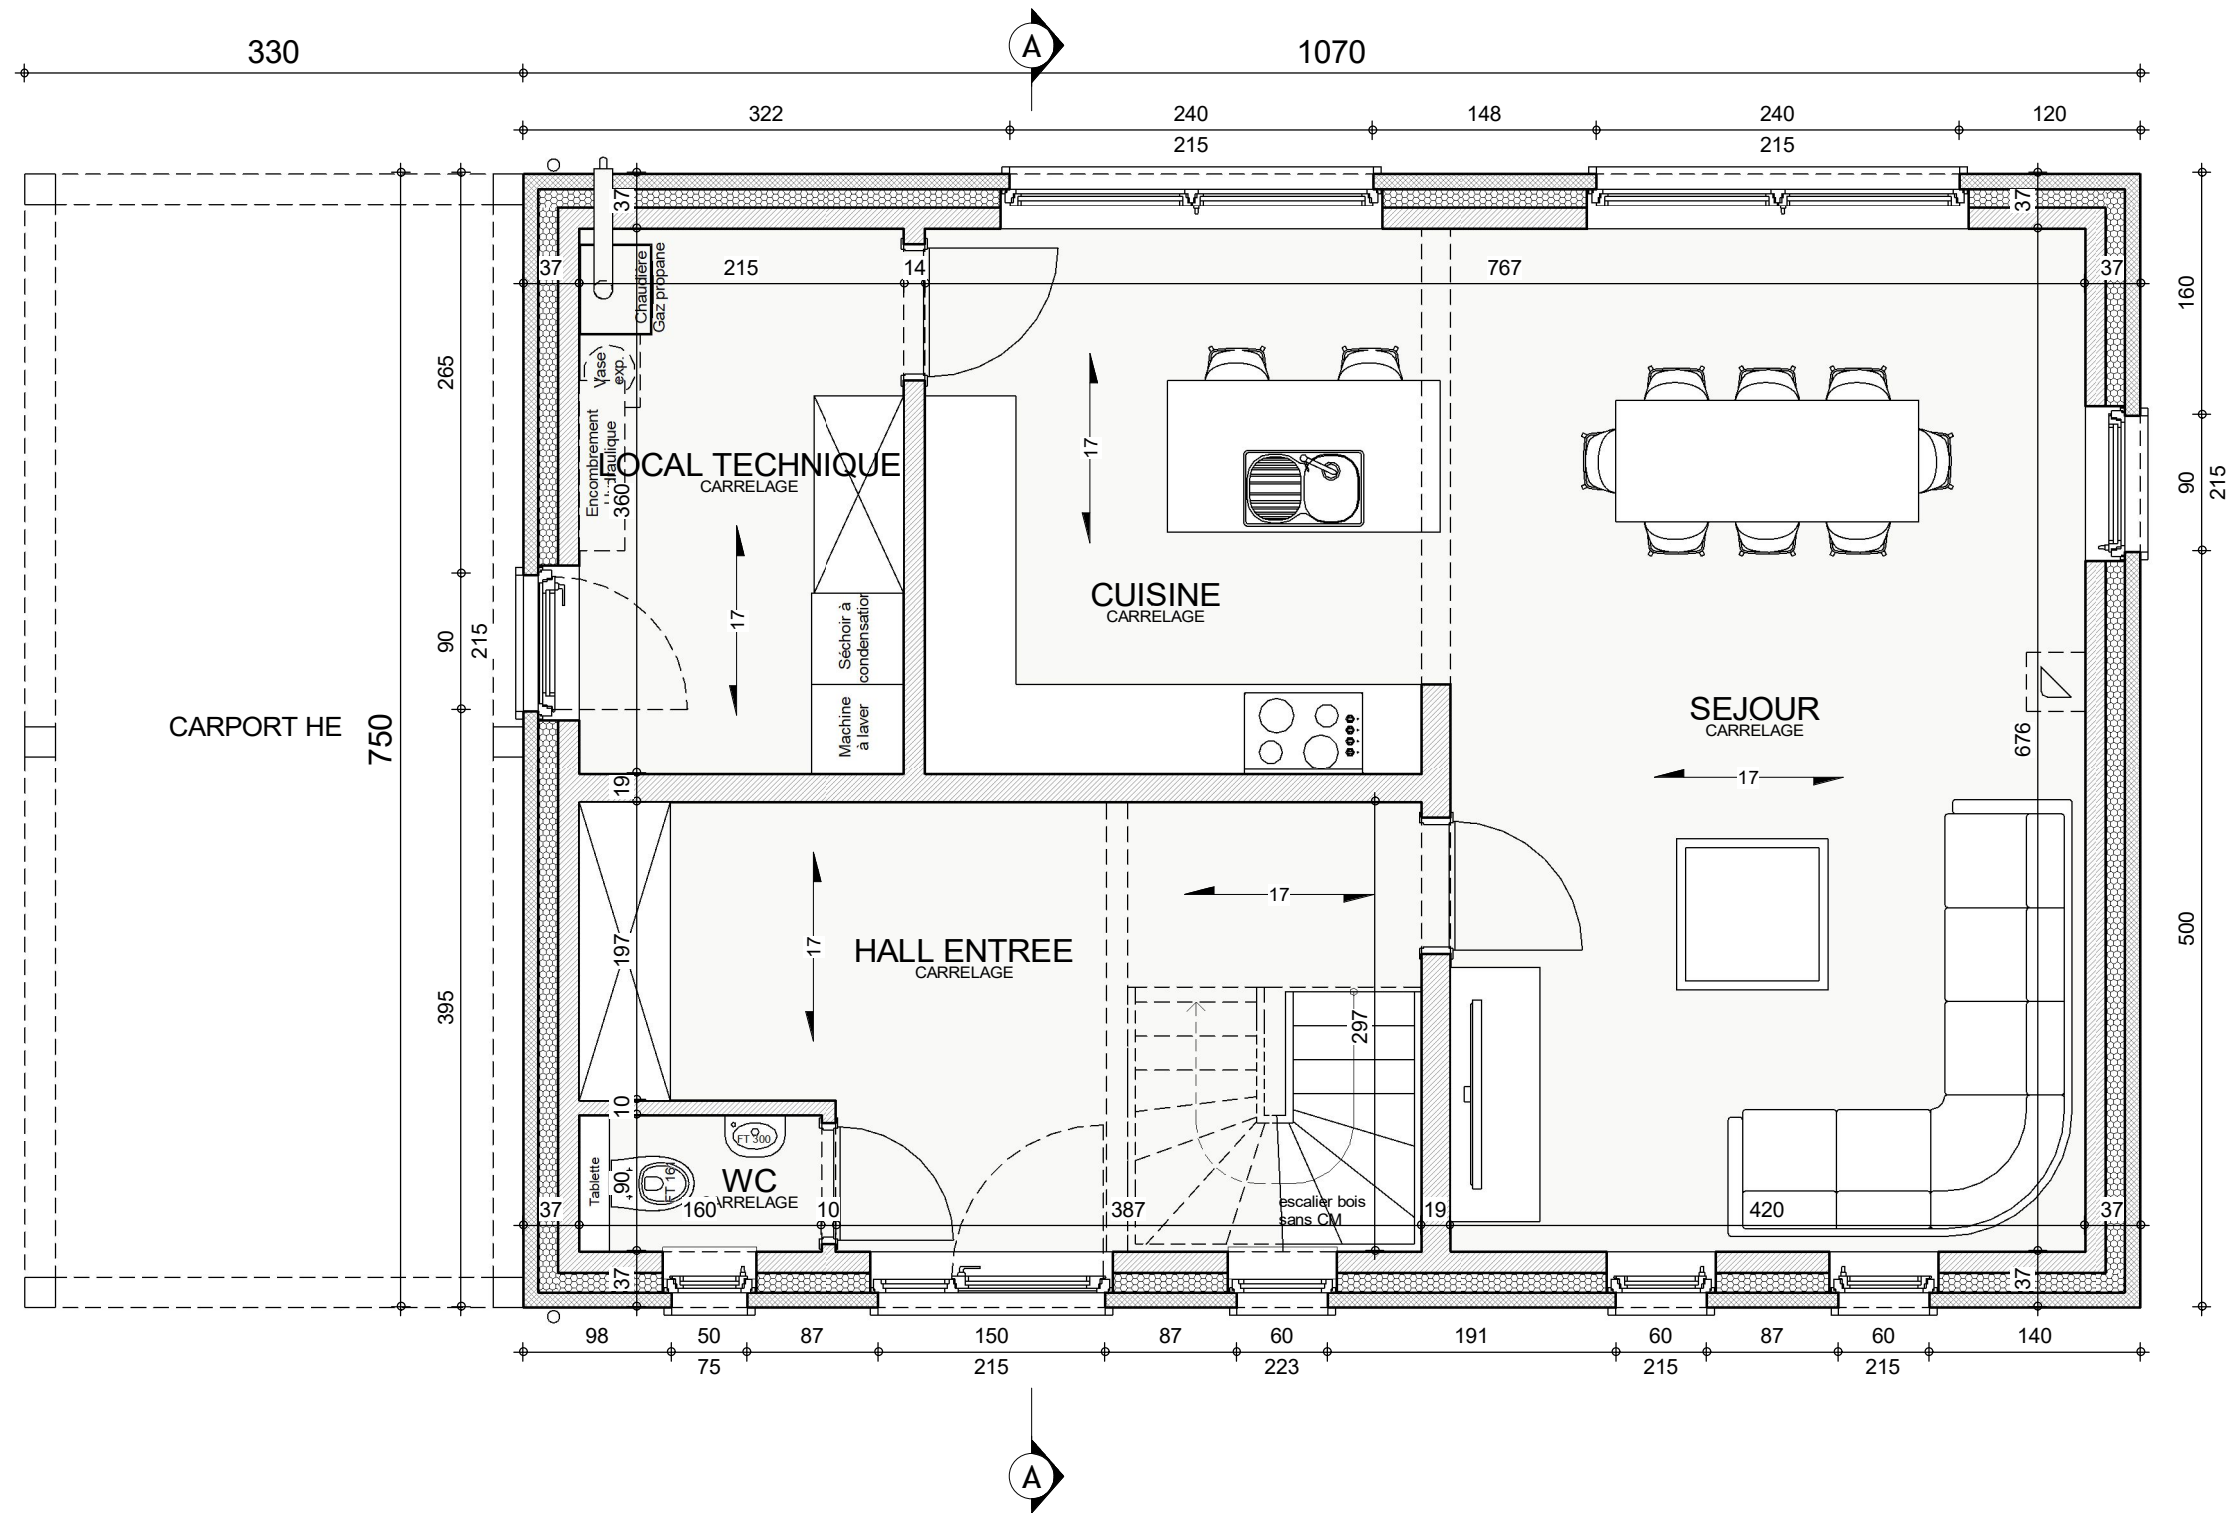


REZ-DE-CHAUSSEE

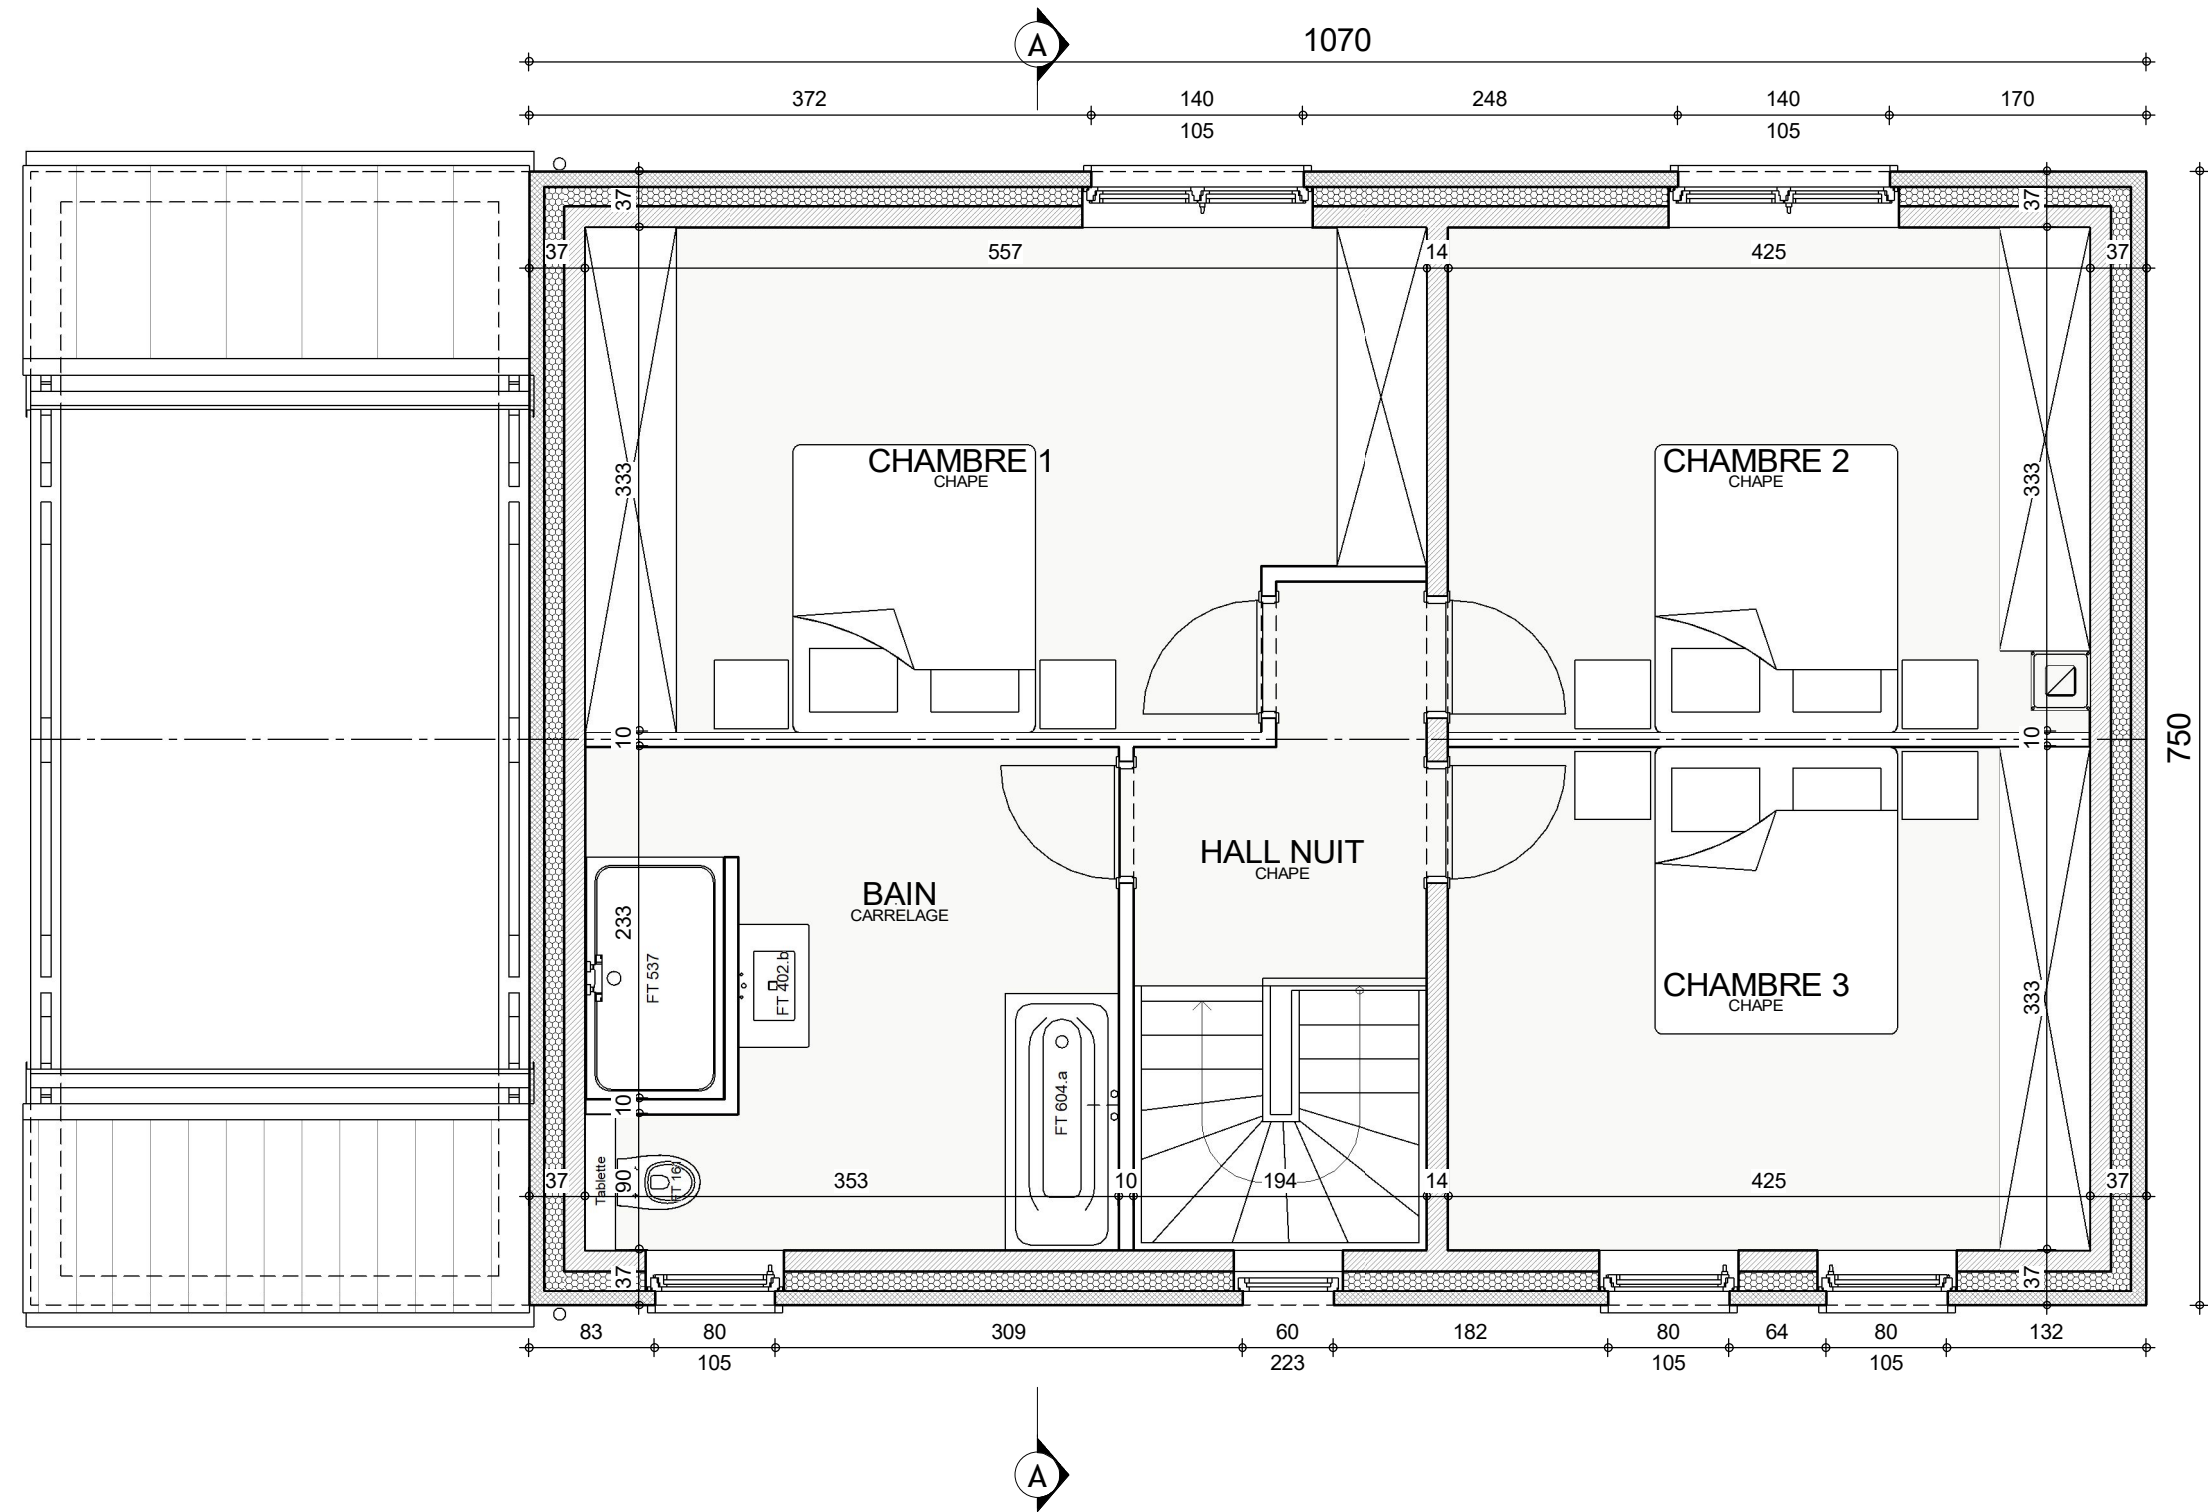


ETAGE

AP-2022071.01- HENDRICKX/DEWF-MOLI			
Date :	18/03/2022	Echelle :	1/50


Le présent projet reste la propriété de la S.A. THOMAS & PIRON. Il est protégé par la législation en matière de création et ne peut en aucun cas faire l'objet d'une copie même partielle sans l'autorisation de l'auteur.

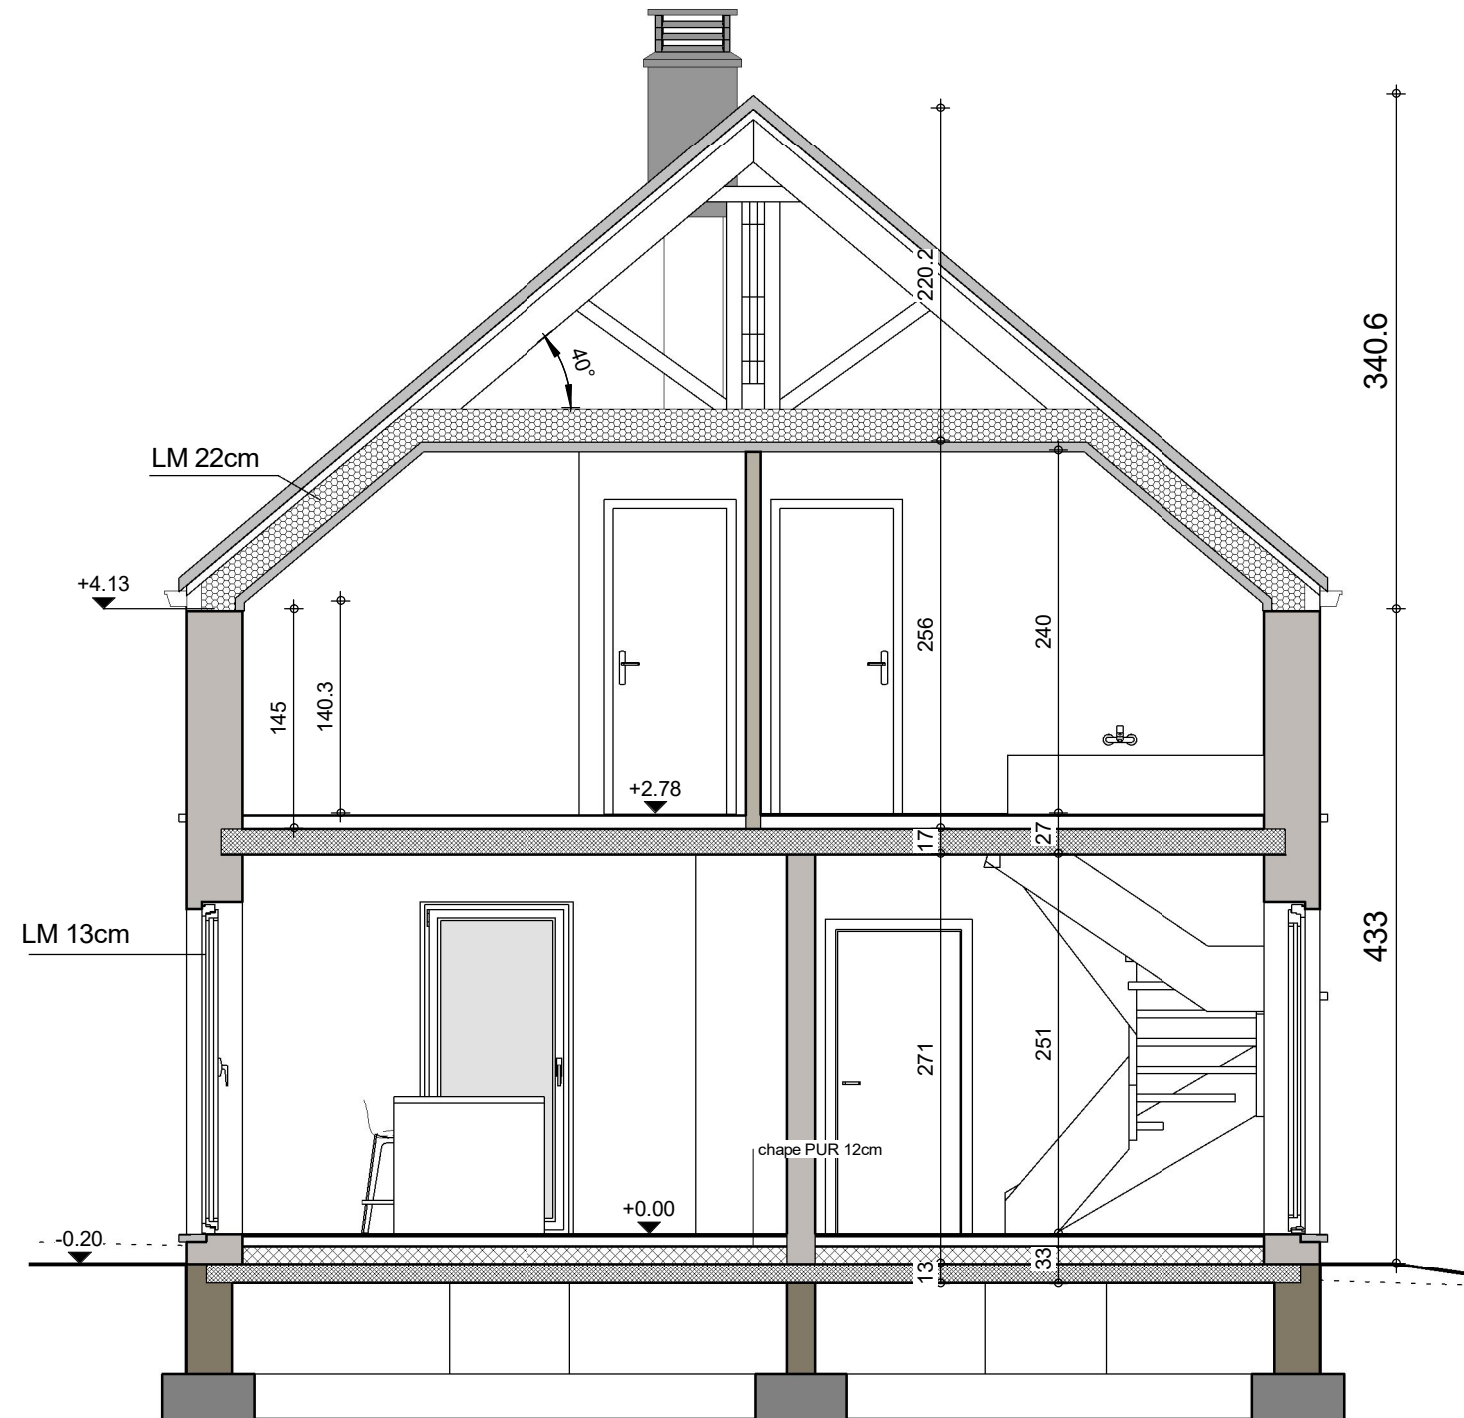

COUPE AA

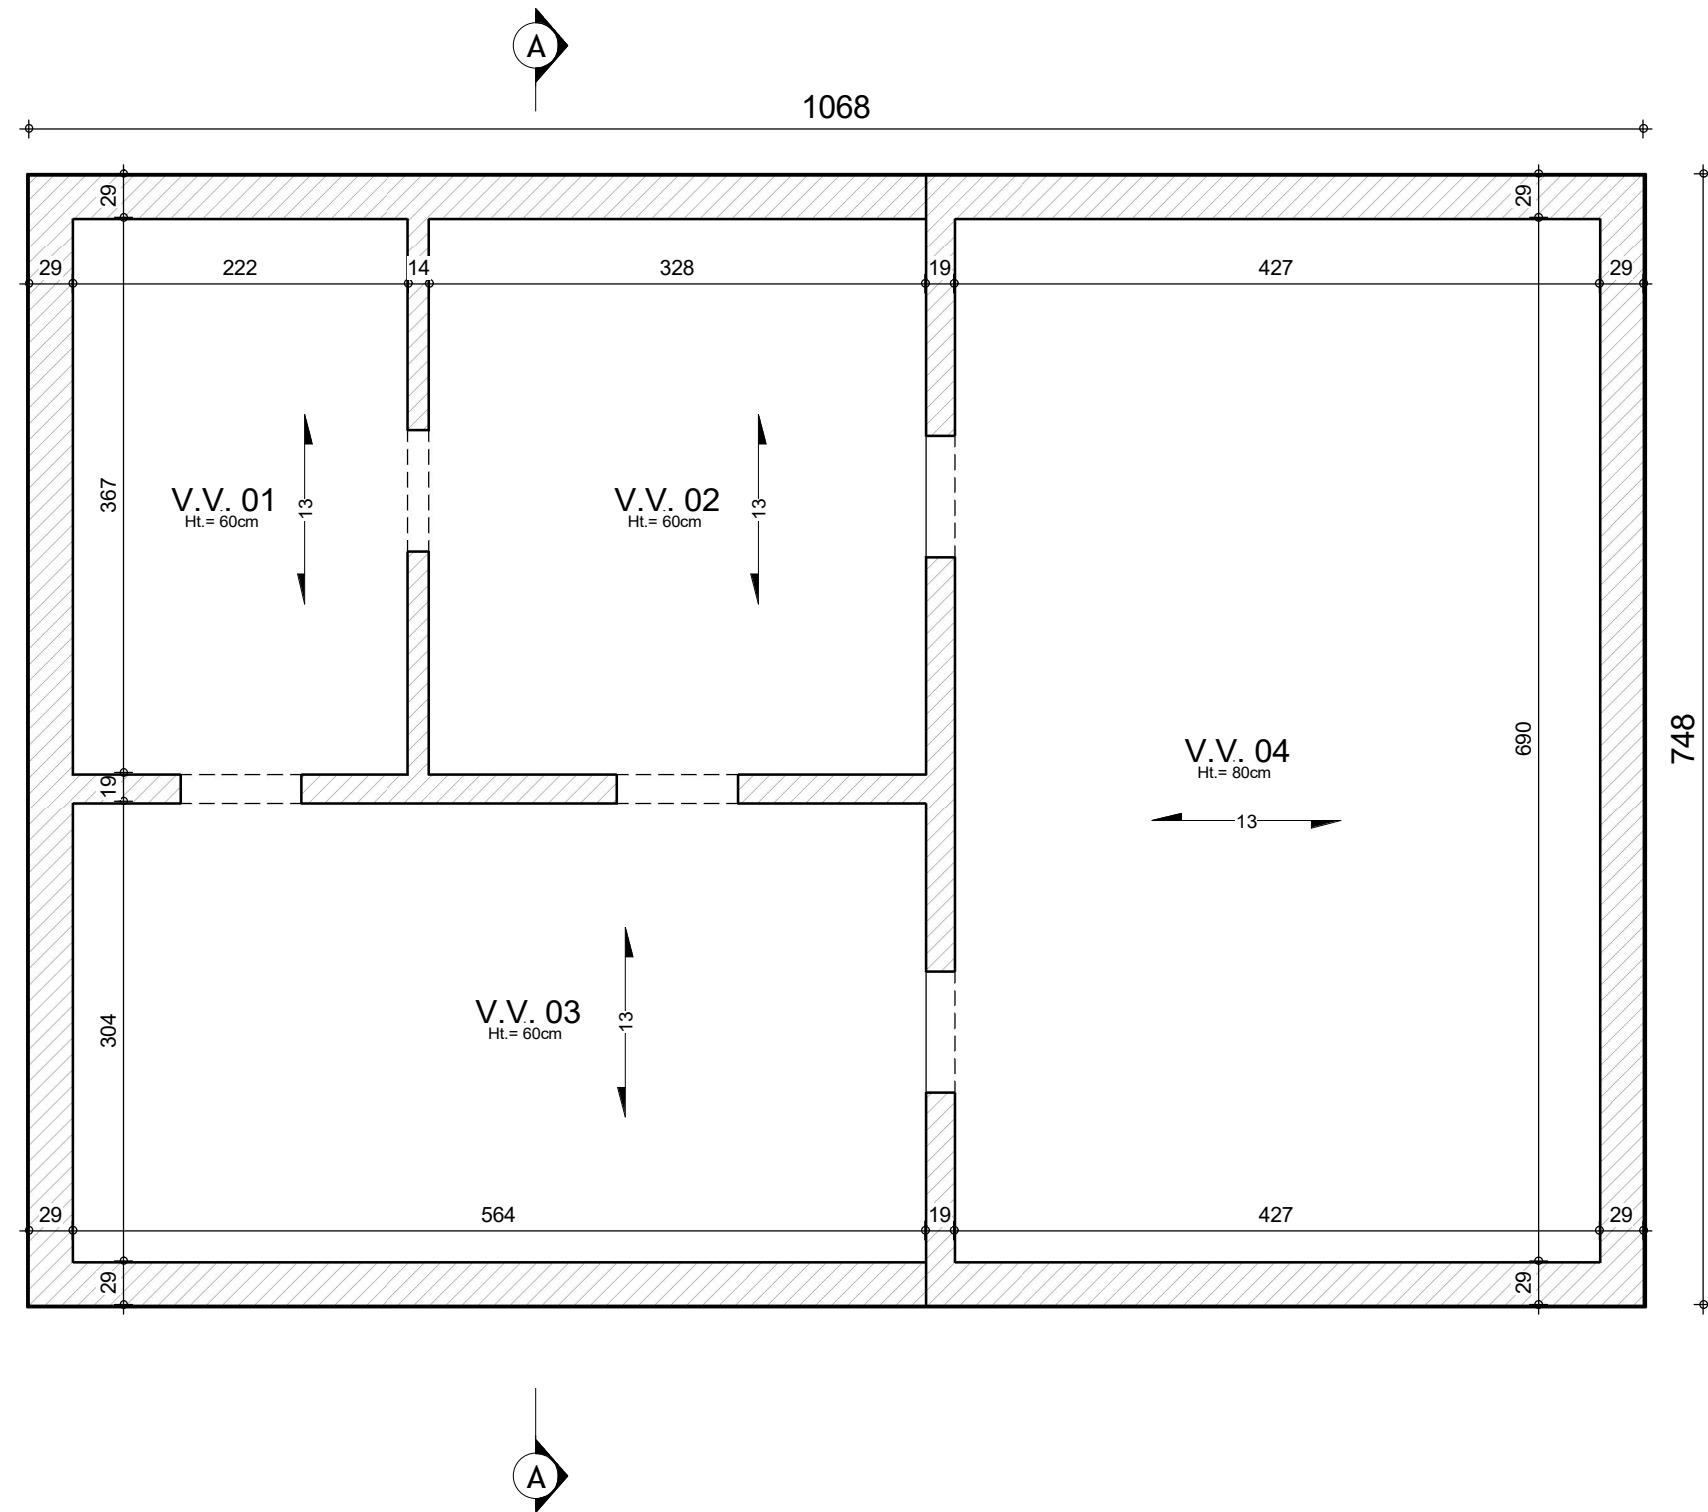


SOUS-SOL

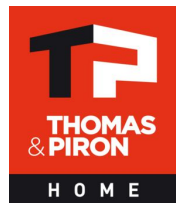

AP-2022071.01- HENDRICKX/DEWF-MOLI			
Date :	18/03/2022	Echelle :	1/50




FACADE AVANT

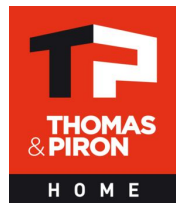

AP-2022071.01- HENDRICKX/DEWF-MOLI			
Date :	18/03/2022	Echelle :	1/50


Le présent projet reste la propriété de la S.A. THOMAS & PIRON. Il est protégé par la législation en matière de création et ne peut en aucun cas faire l'objet d'une copie même partielle sans l'autorisation de l'auteur.

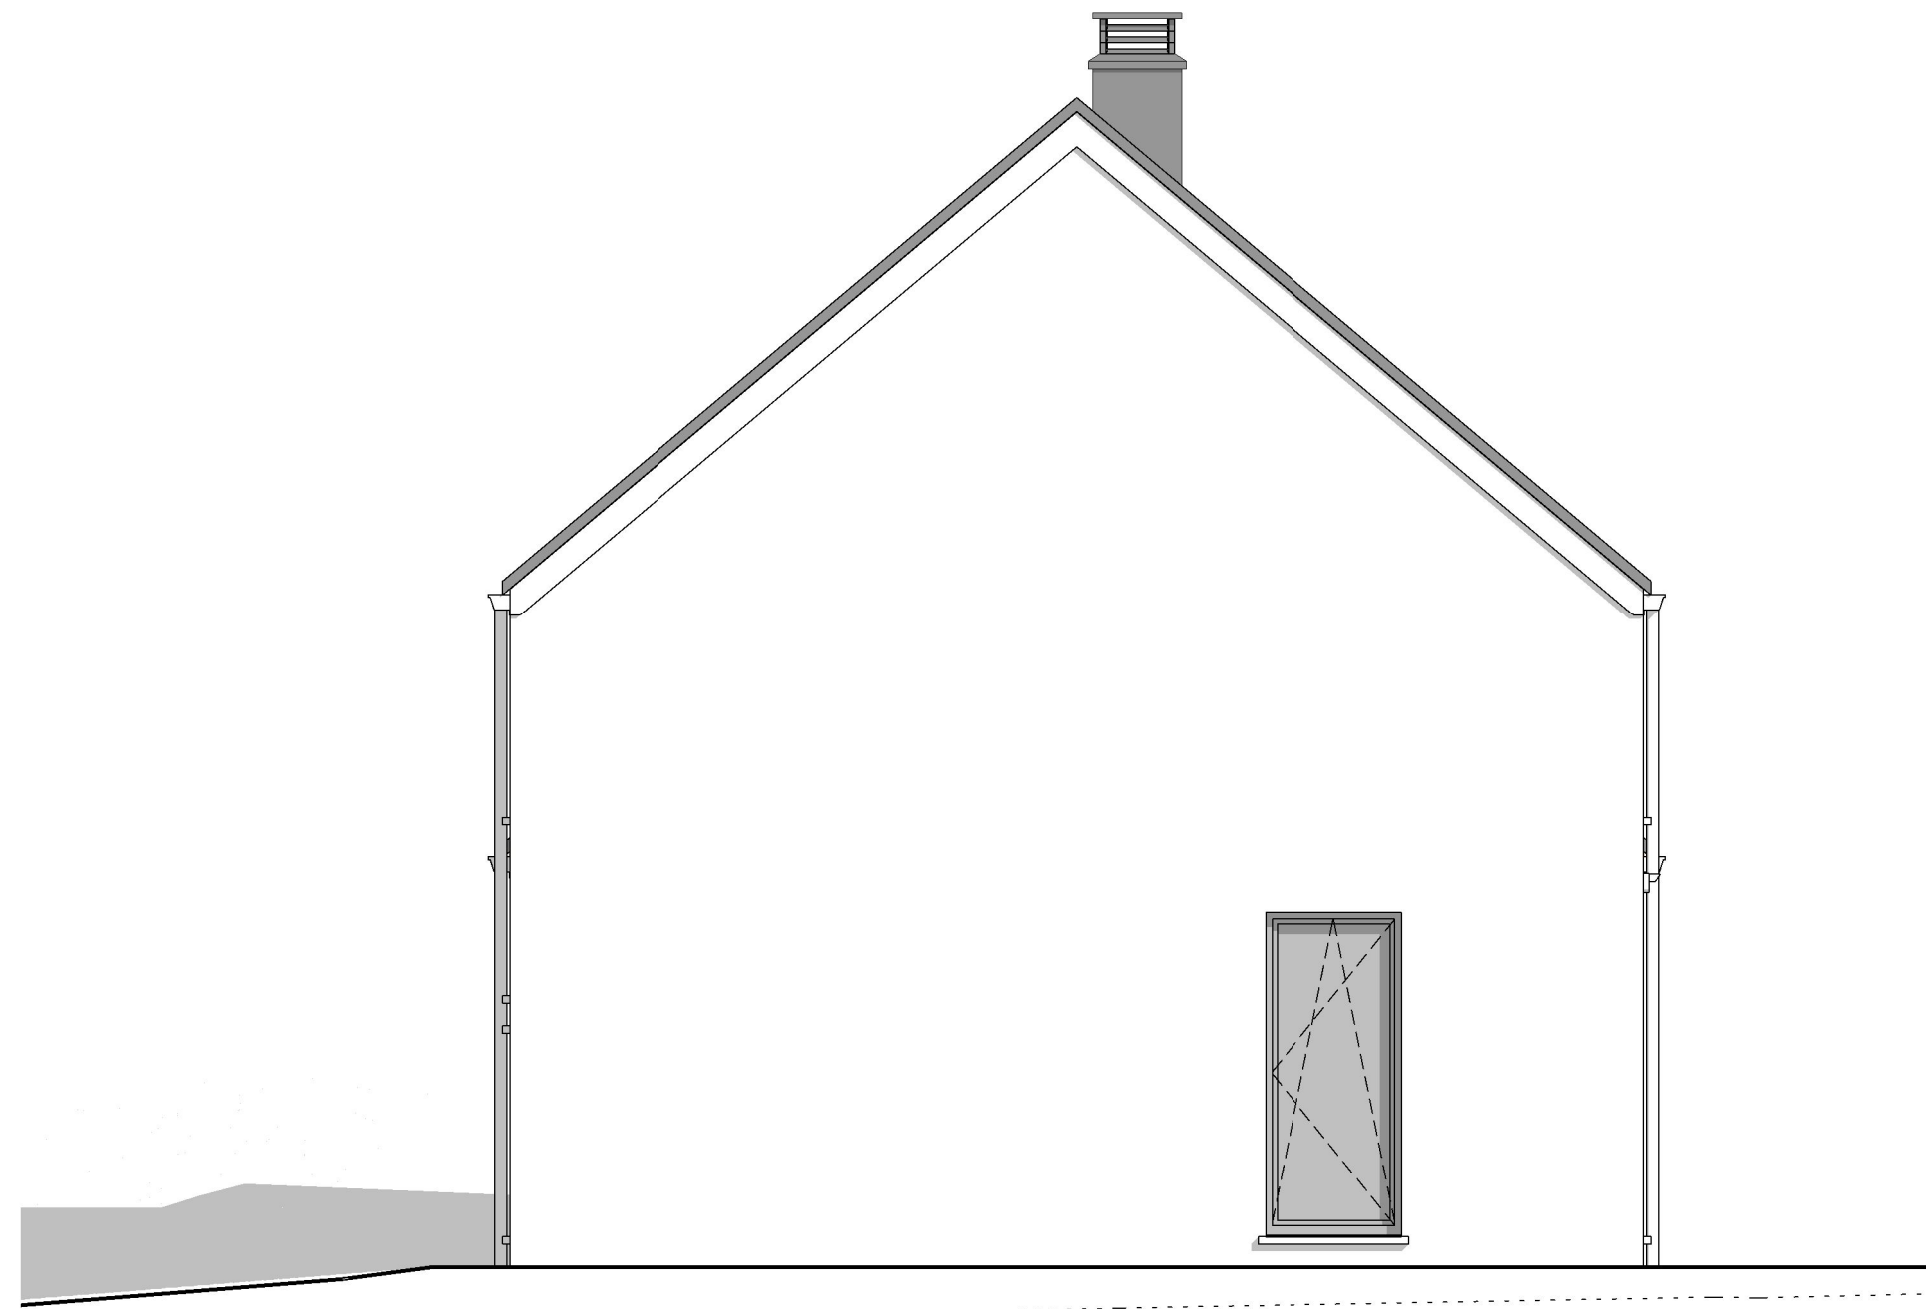

PIGNON DROIT



FACADE ARRIERE

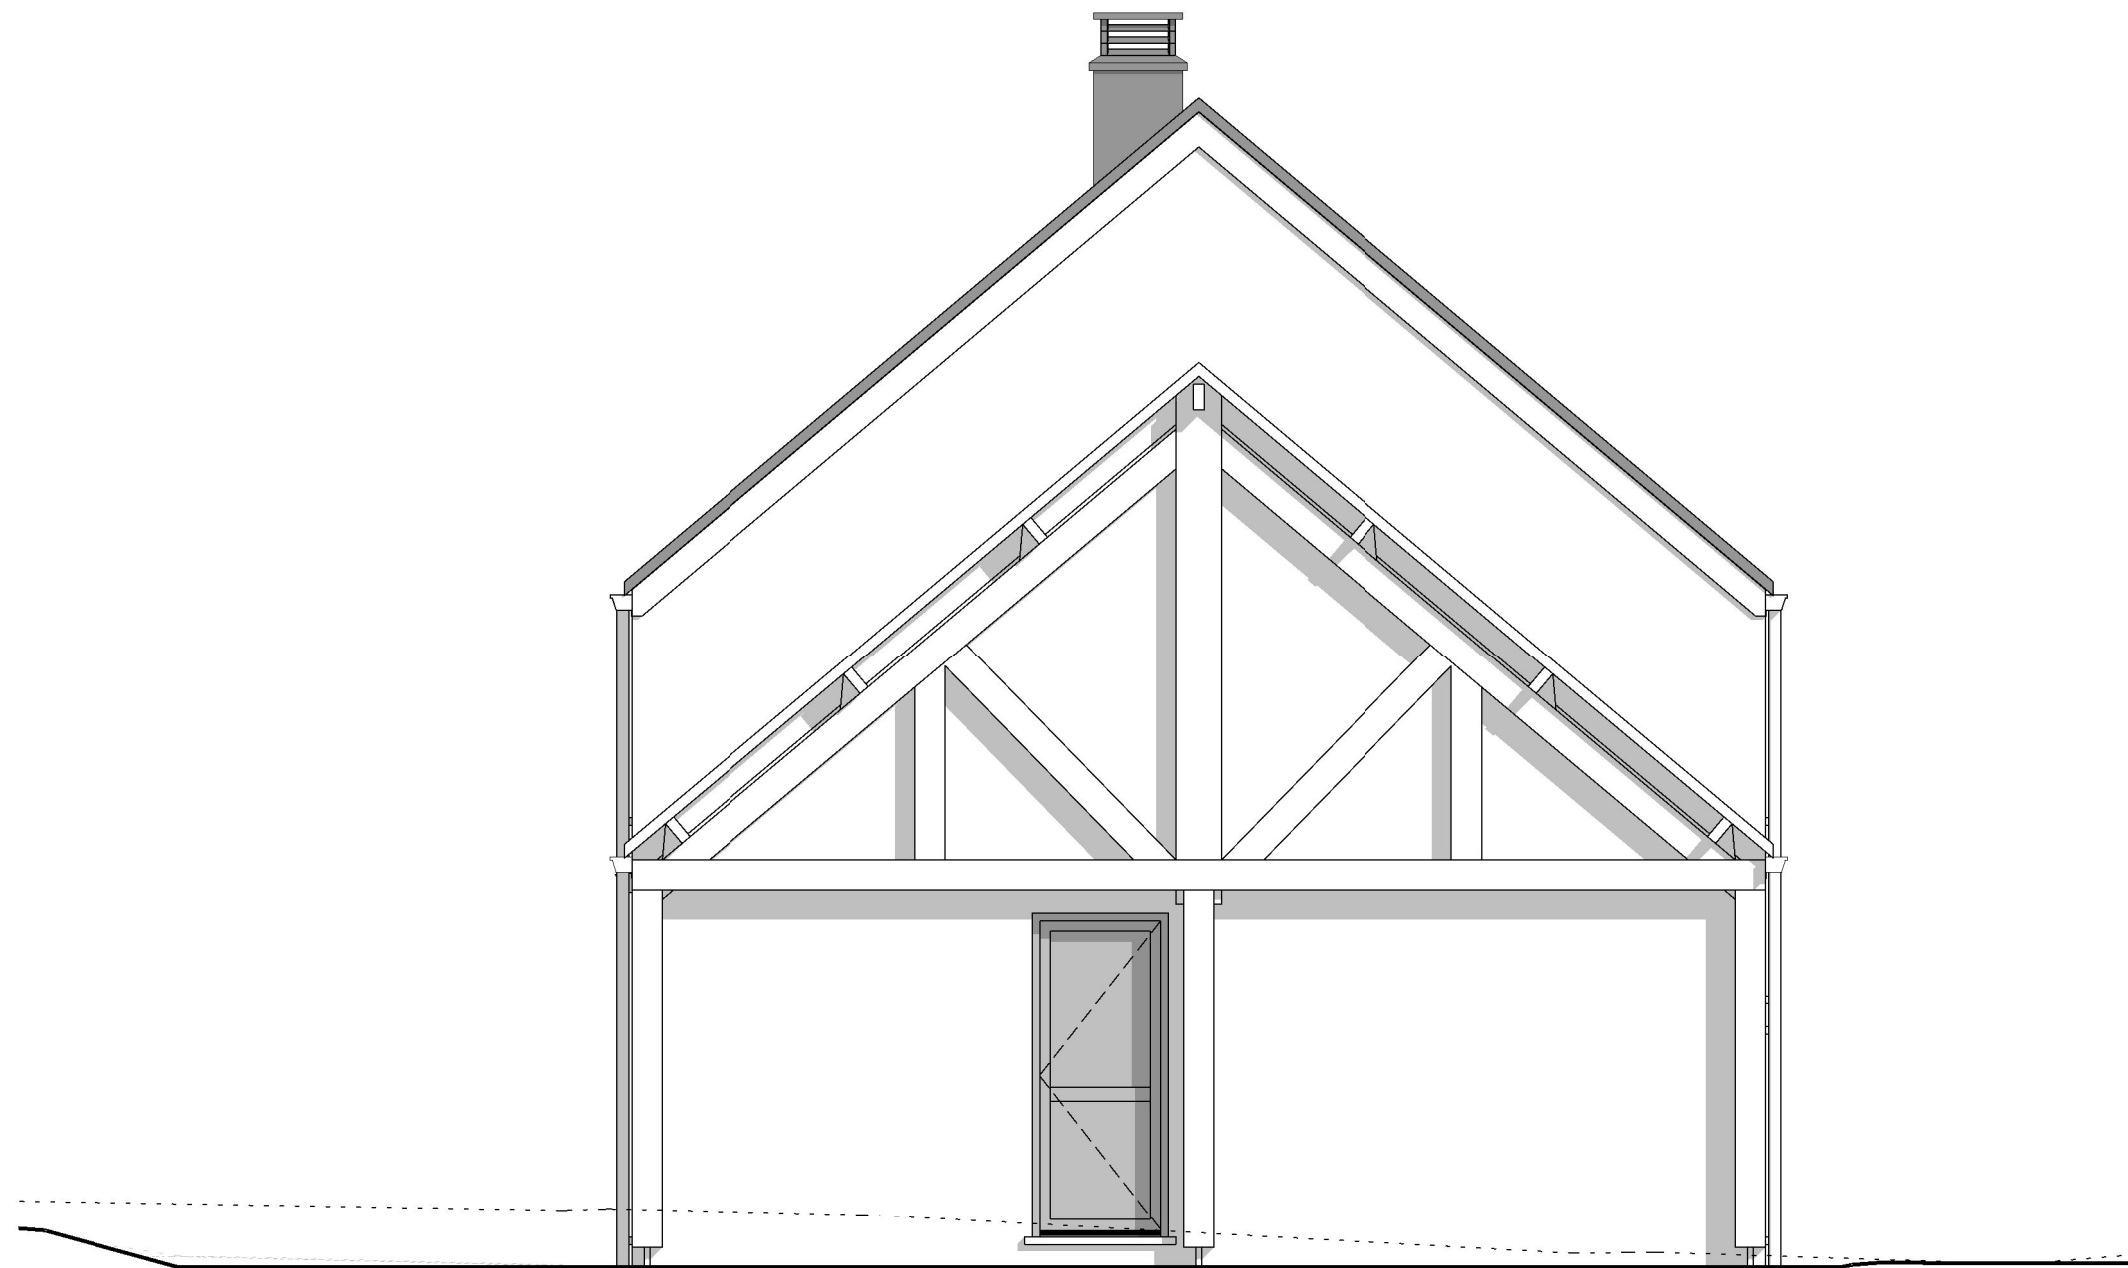

PIGNON GAUCHE