


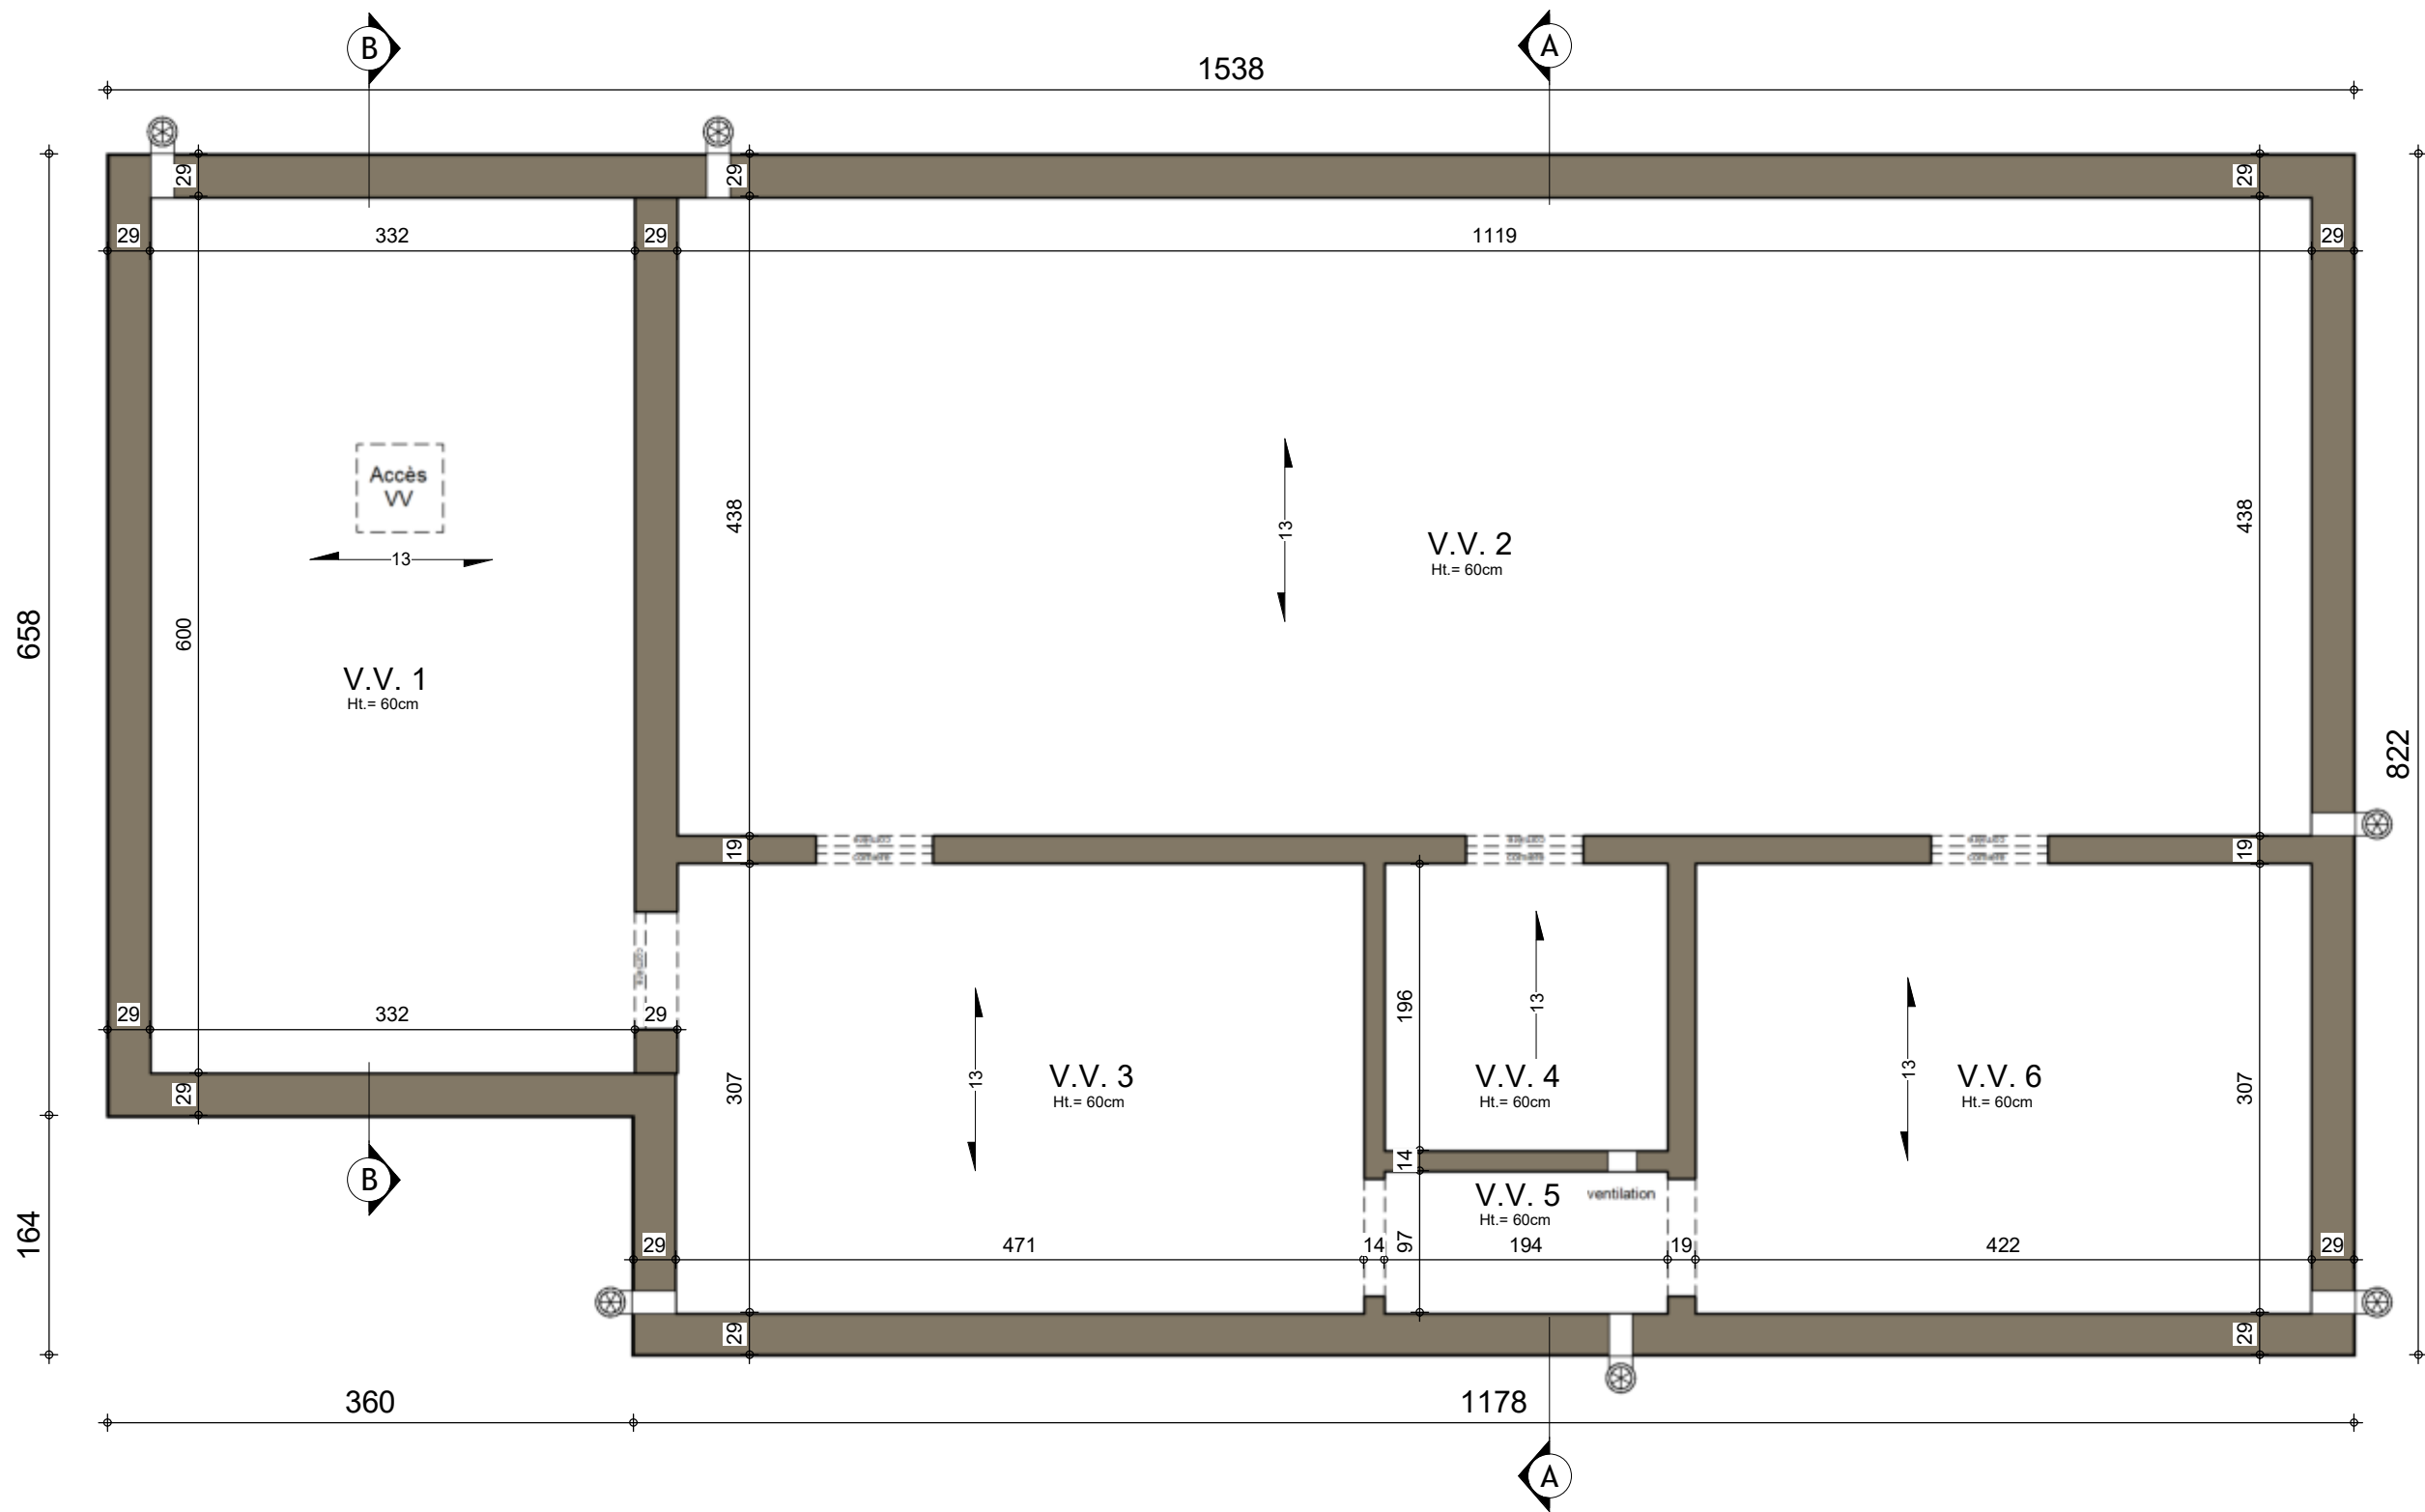


SOUS-SOL : Egouttage

AP-VNT-220414.01-/SEMI/LESI			
Date :	30/05/2023	Echelle :	1/50

Le présent projet reste la propriété de la S.A. THOMAS & PIRON. Il est protégé par la législation en matière de création et ne peut en aucun cas faire l'objet d'une copie même partielle sans l'autorisation de l'auteur.


AVANT-PROJET de Mme & Mme Henneaux Scius

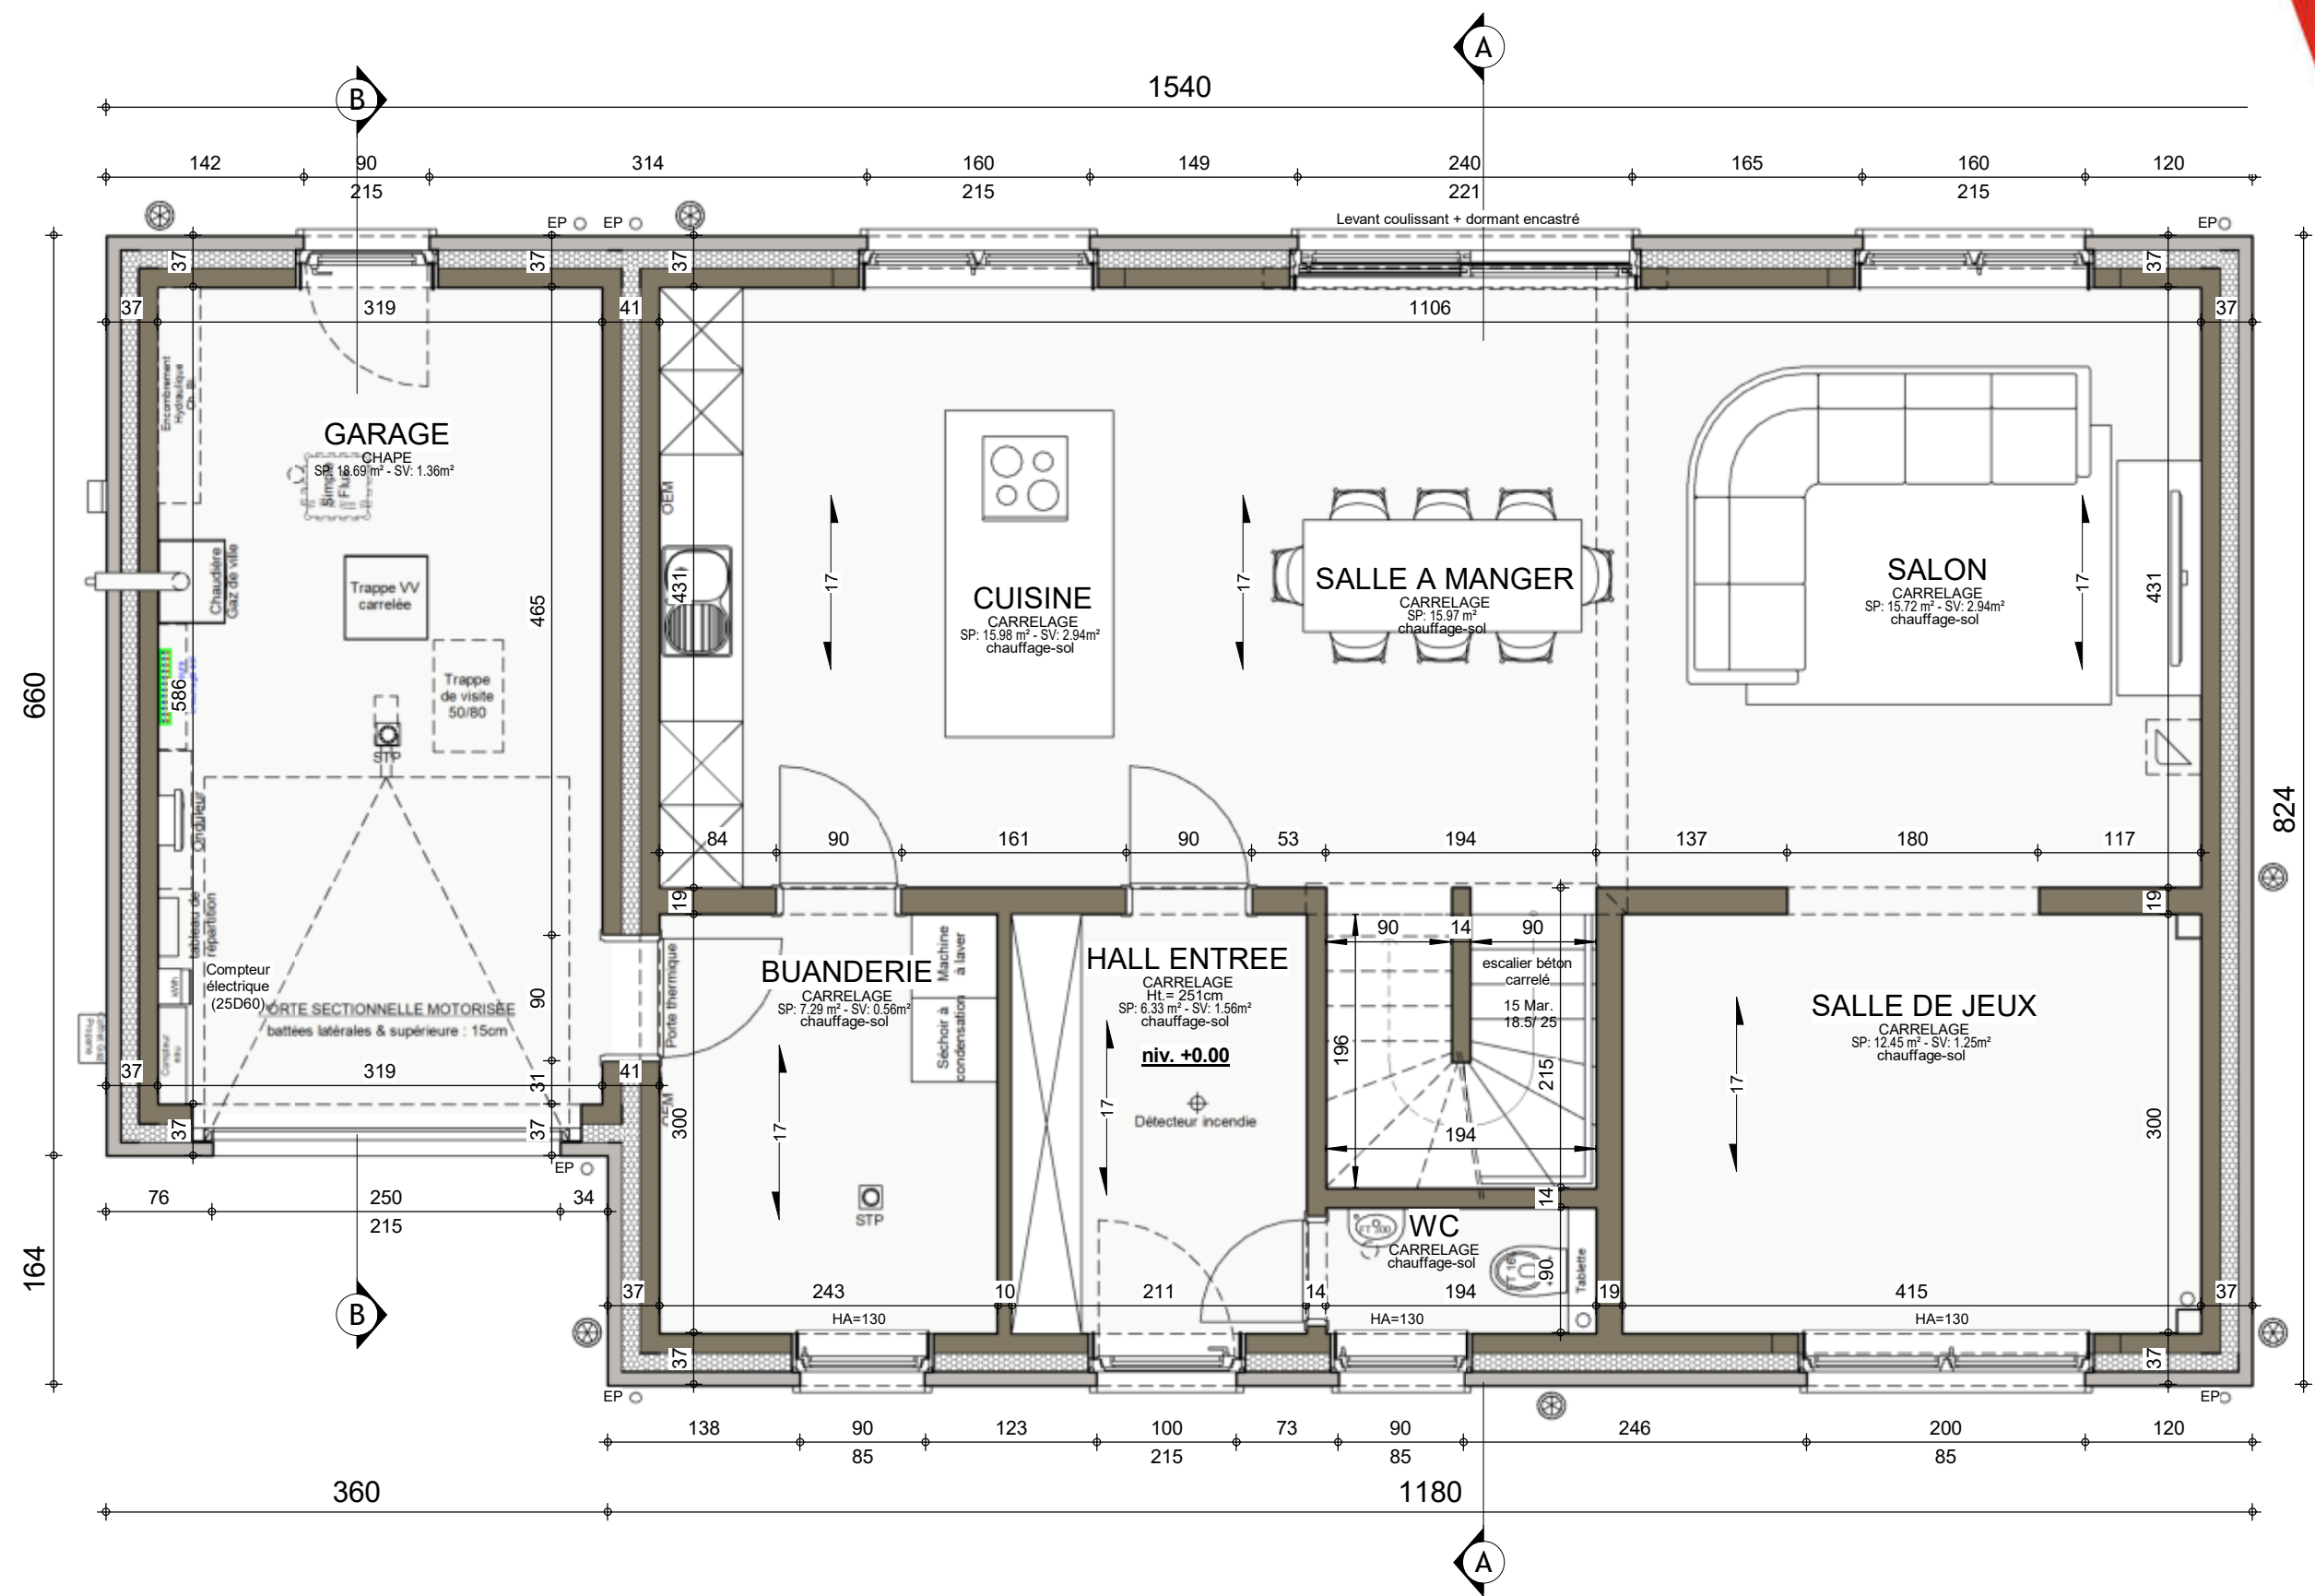

REZ-DE-CHAUSSEE


AP-VNT-220414.01-/SEMI/LESI			
Date :	30/05/2023	Echelle :	1/50

Le présent projet reste la propriété de la S.A. THOMAS & PIRON. Il est protégé par la législation en matière de création et ne peut en aucun cas faire l'objet d'une copie même partielle sans l'autorisation de l'auteur.

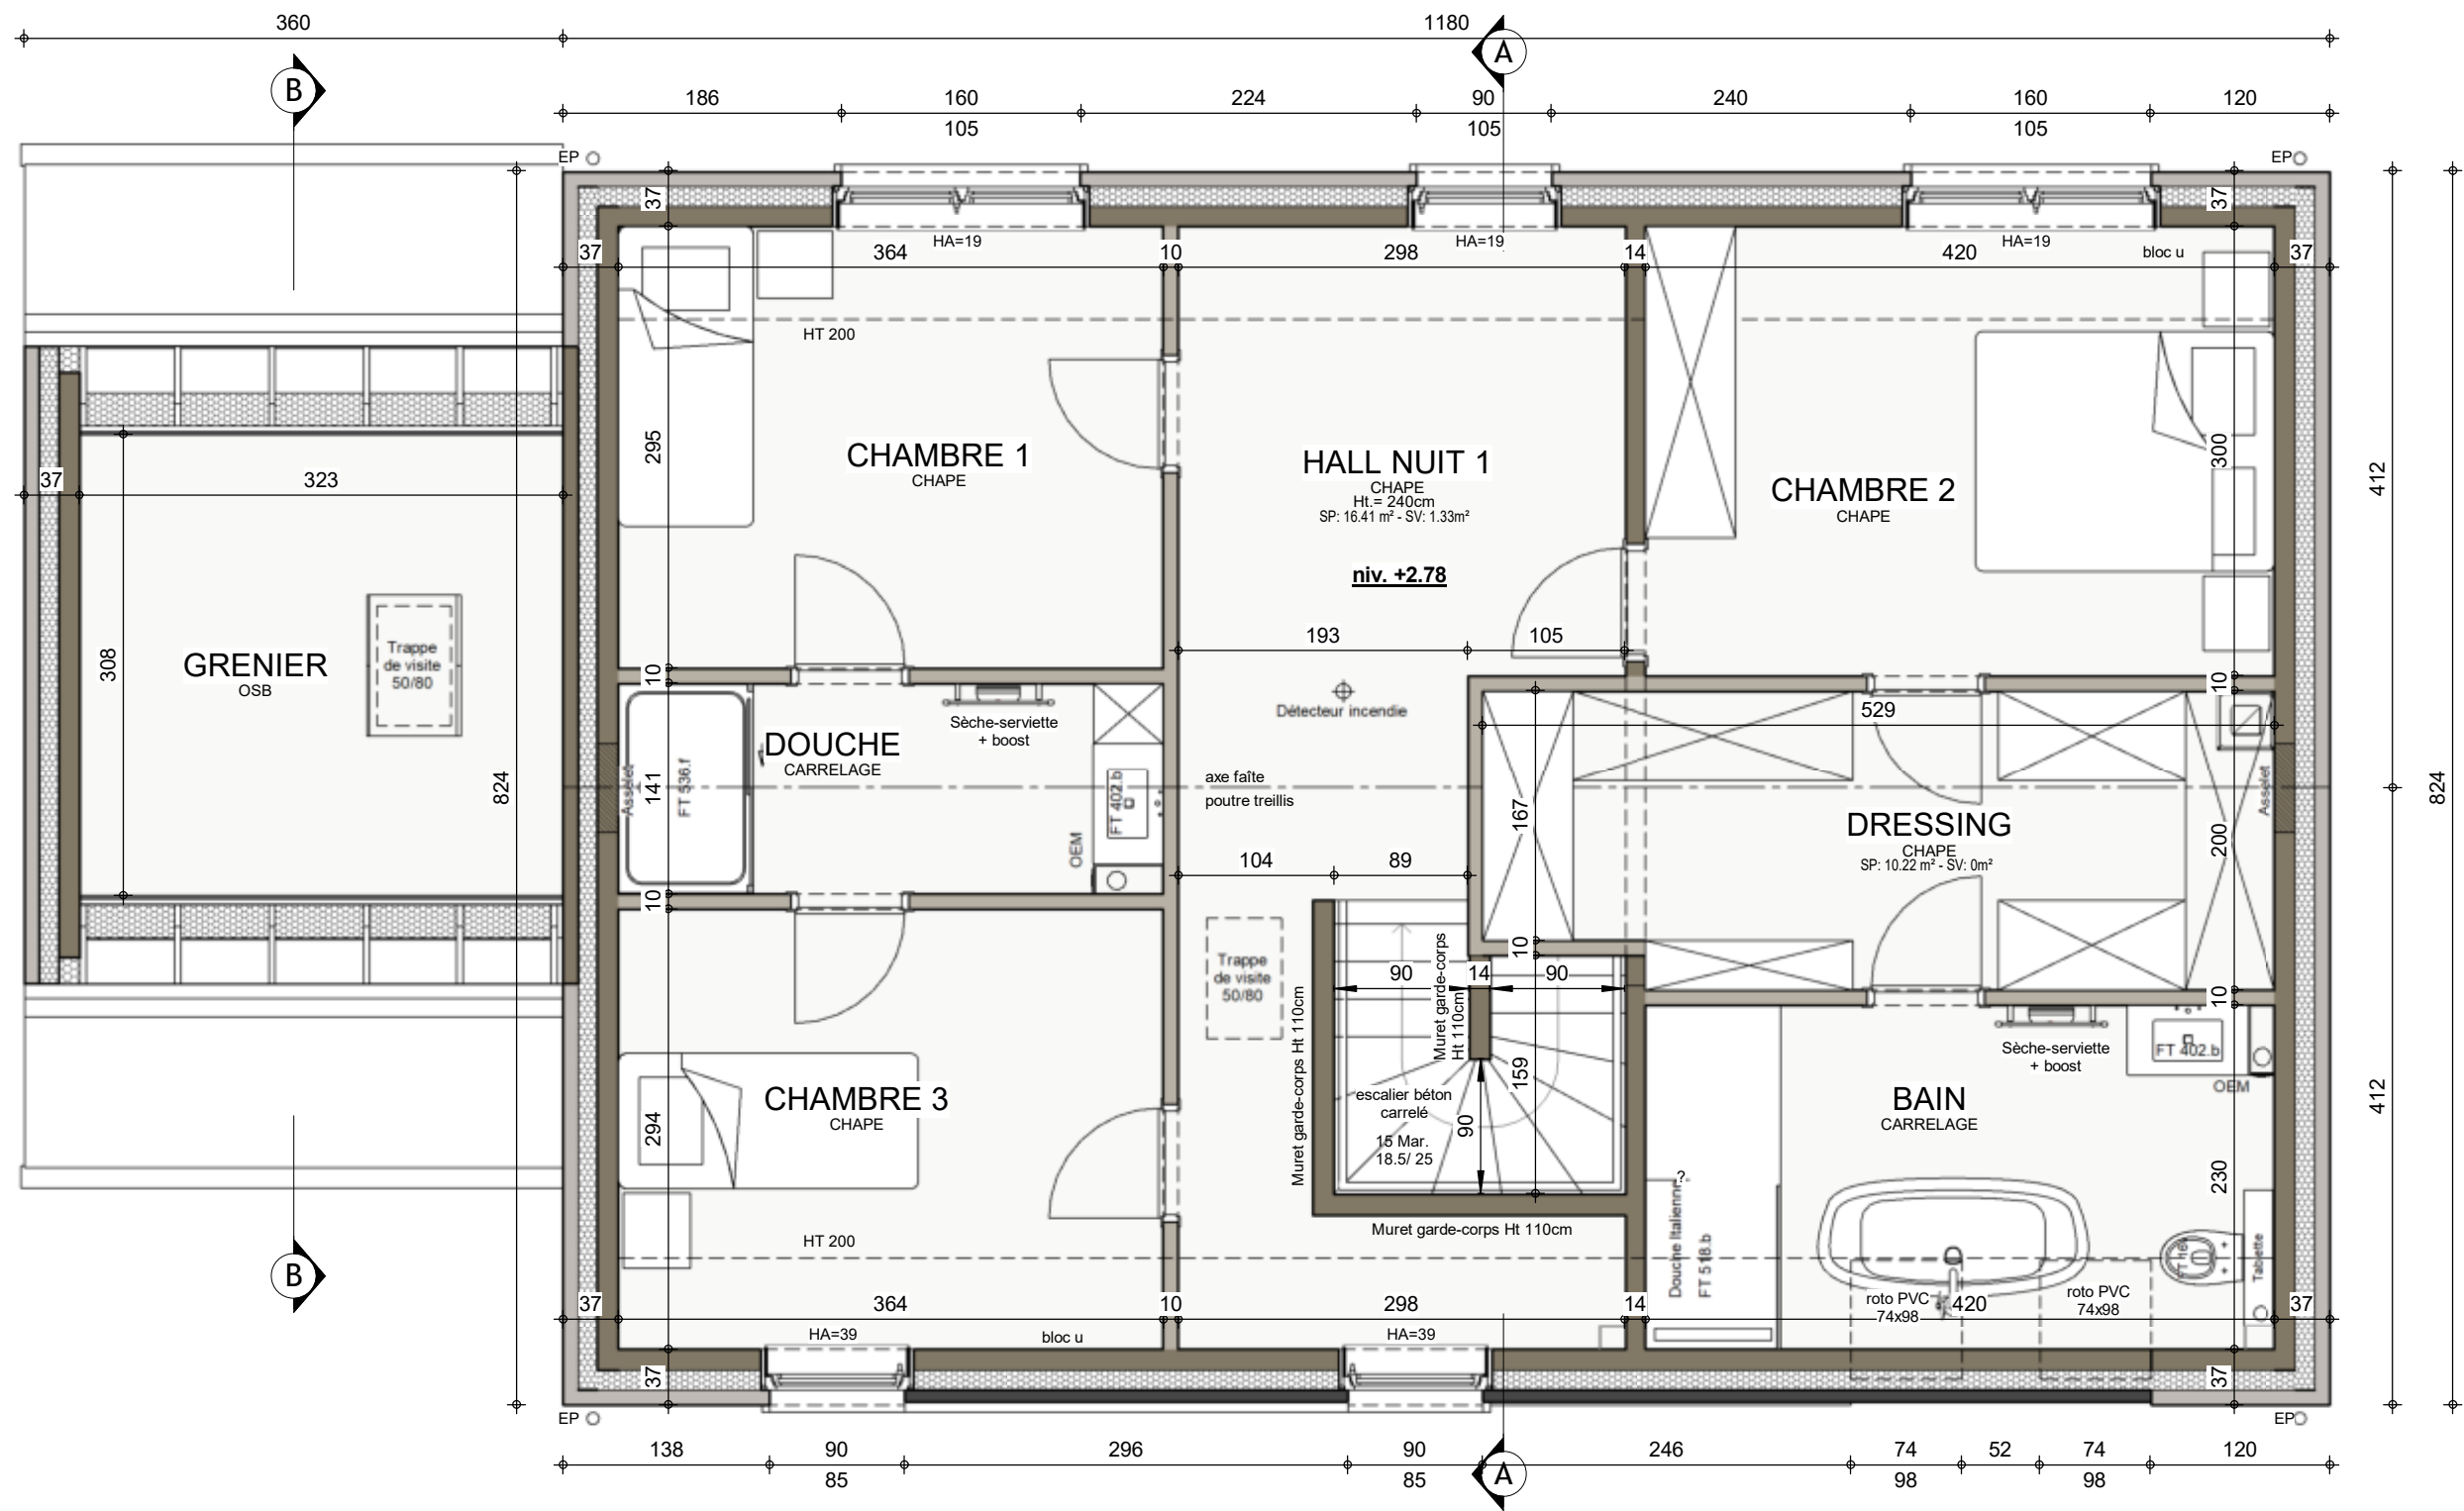


ETAGE

AP-VNT-220414.01-/SEMI/LESI			
Date :	30/05/2023	Echelle :	1/50

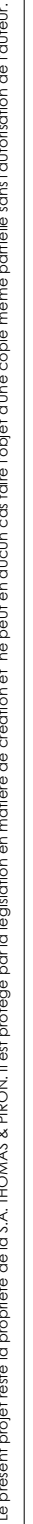


3 : 420mm x 297mm

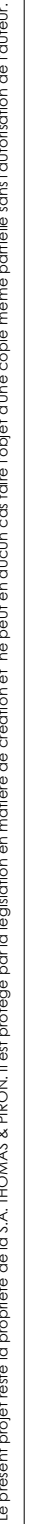

3 : 420mm x 297mm


AVANT-PROJET de Mme & Mme Henneaux Scius

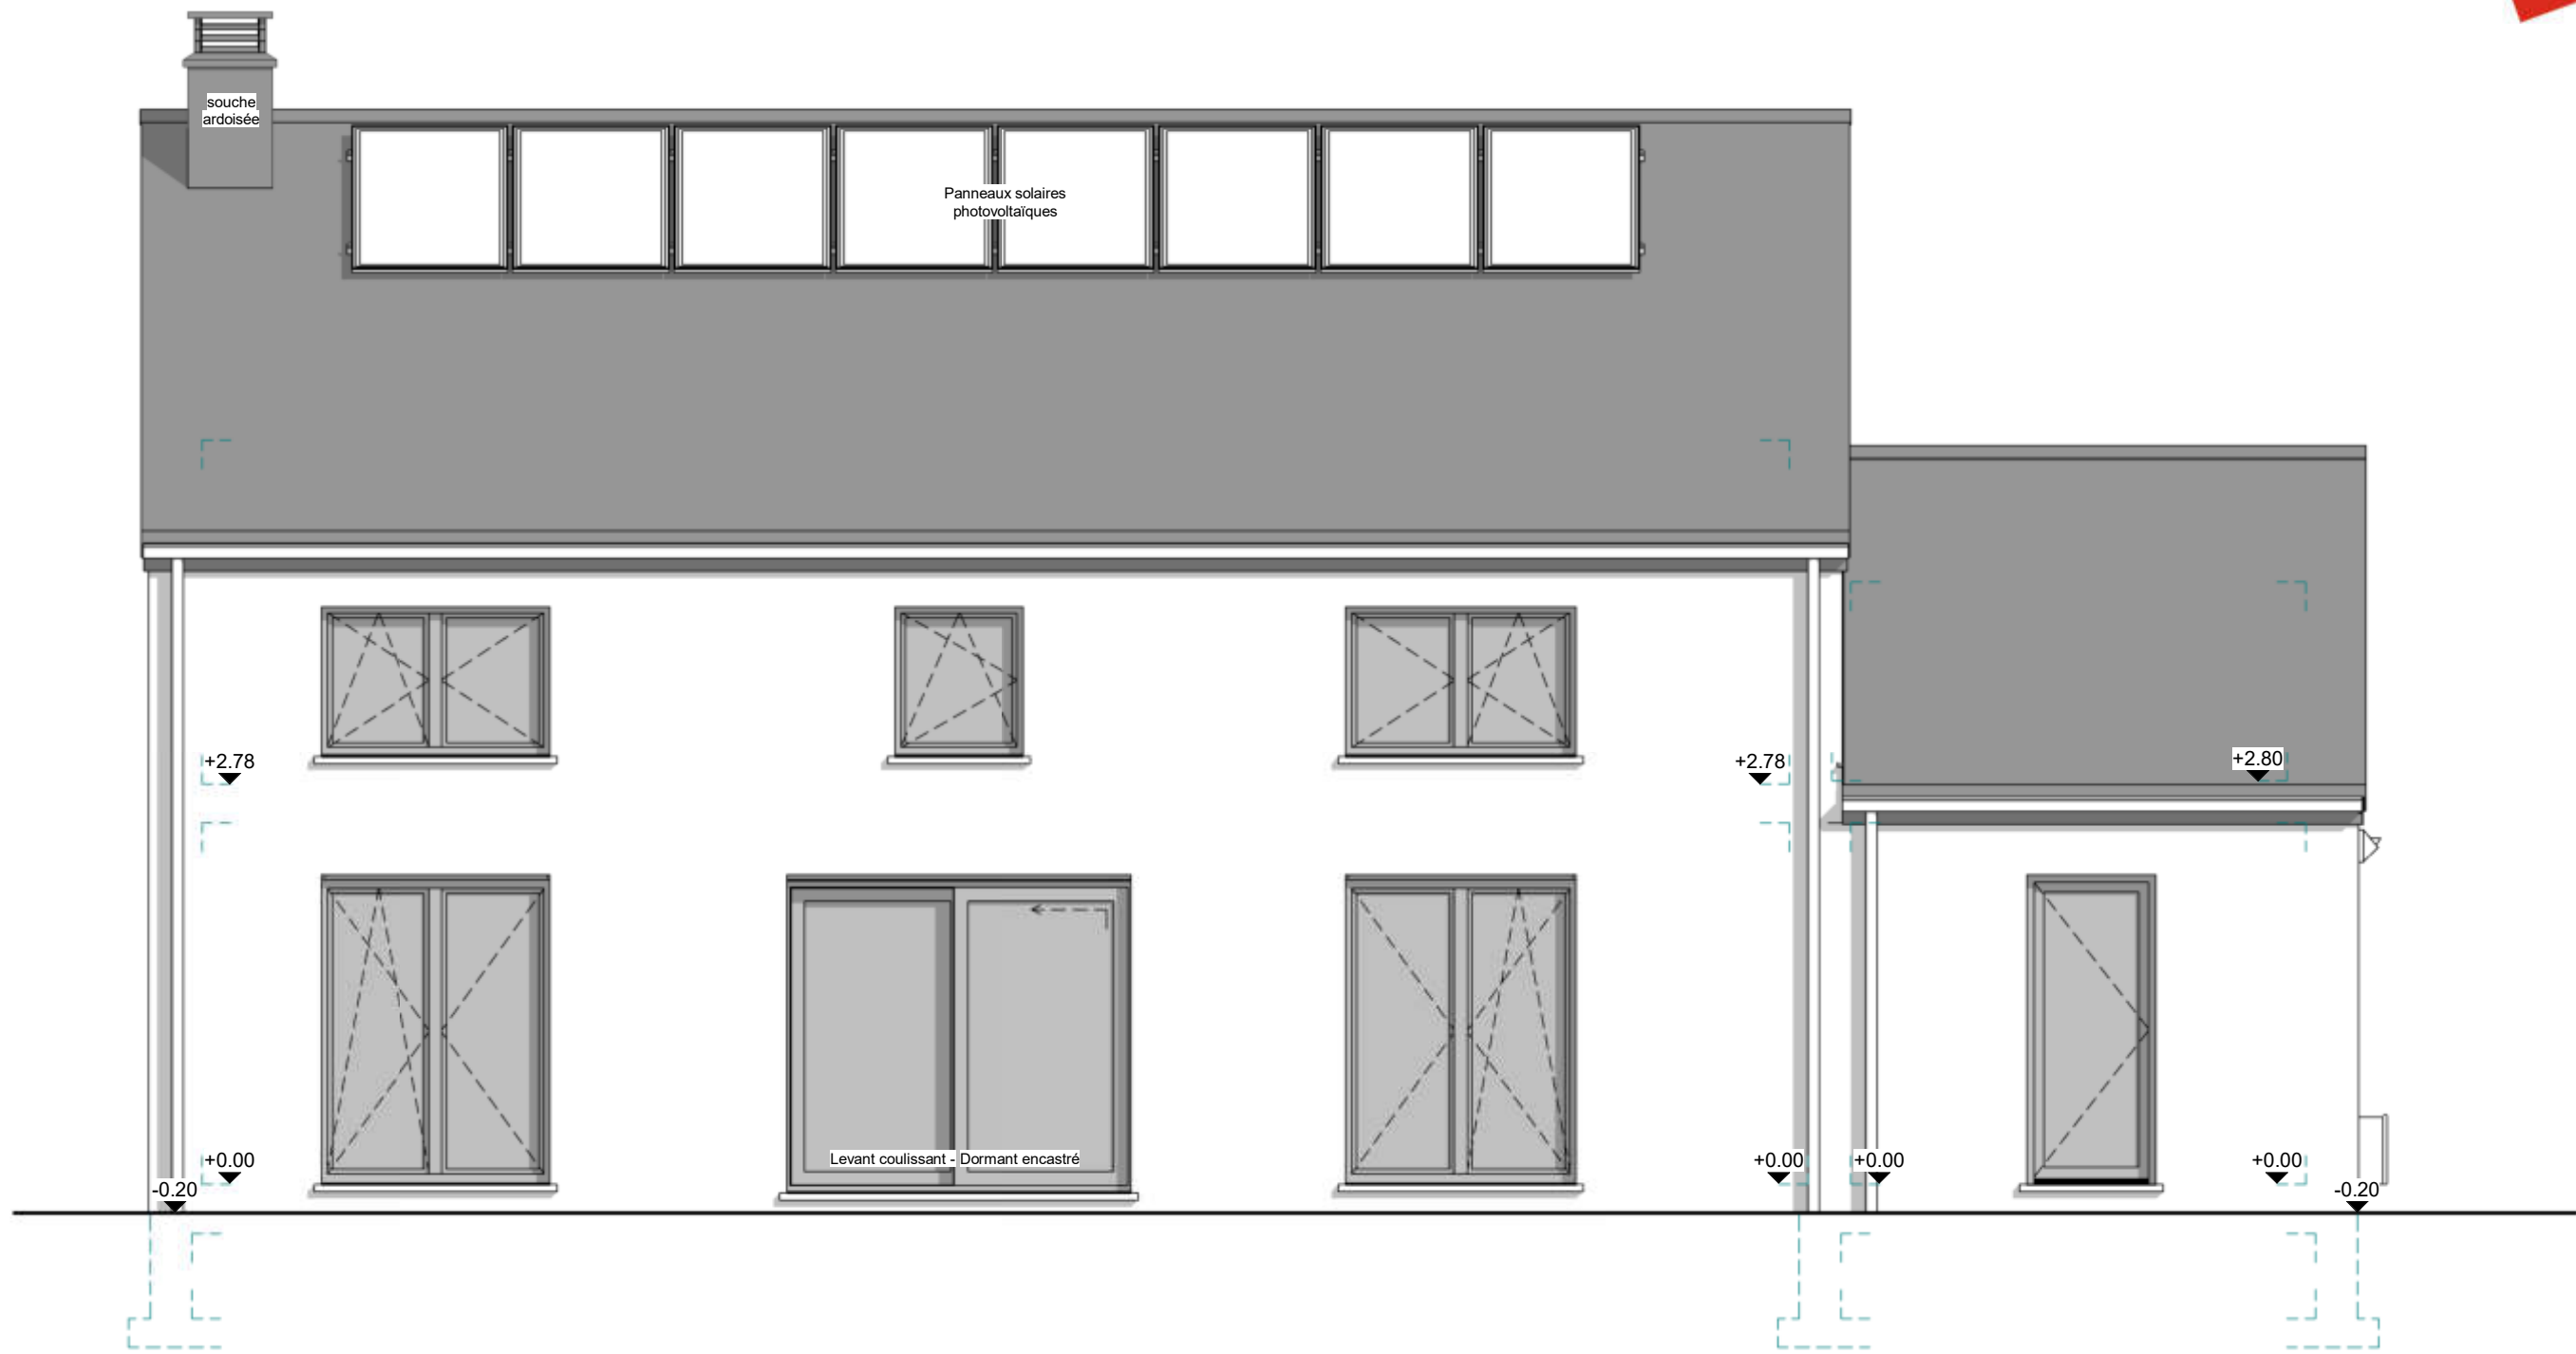

FACADE ARRIERE

AP-VNT-220414.01-/SEMI/LESI			
Date :	30/05/2023	Echelle :	1/50


Le présent projet reste la propriété de la S.A. THOMAS & PIRON. Il est protégé par la législation en matière de création et ne peut en aucun cas faire l'objet d'une copie même partielle sans l'autorisation de l'auteur.

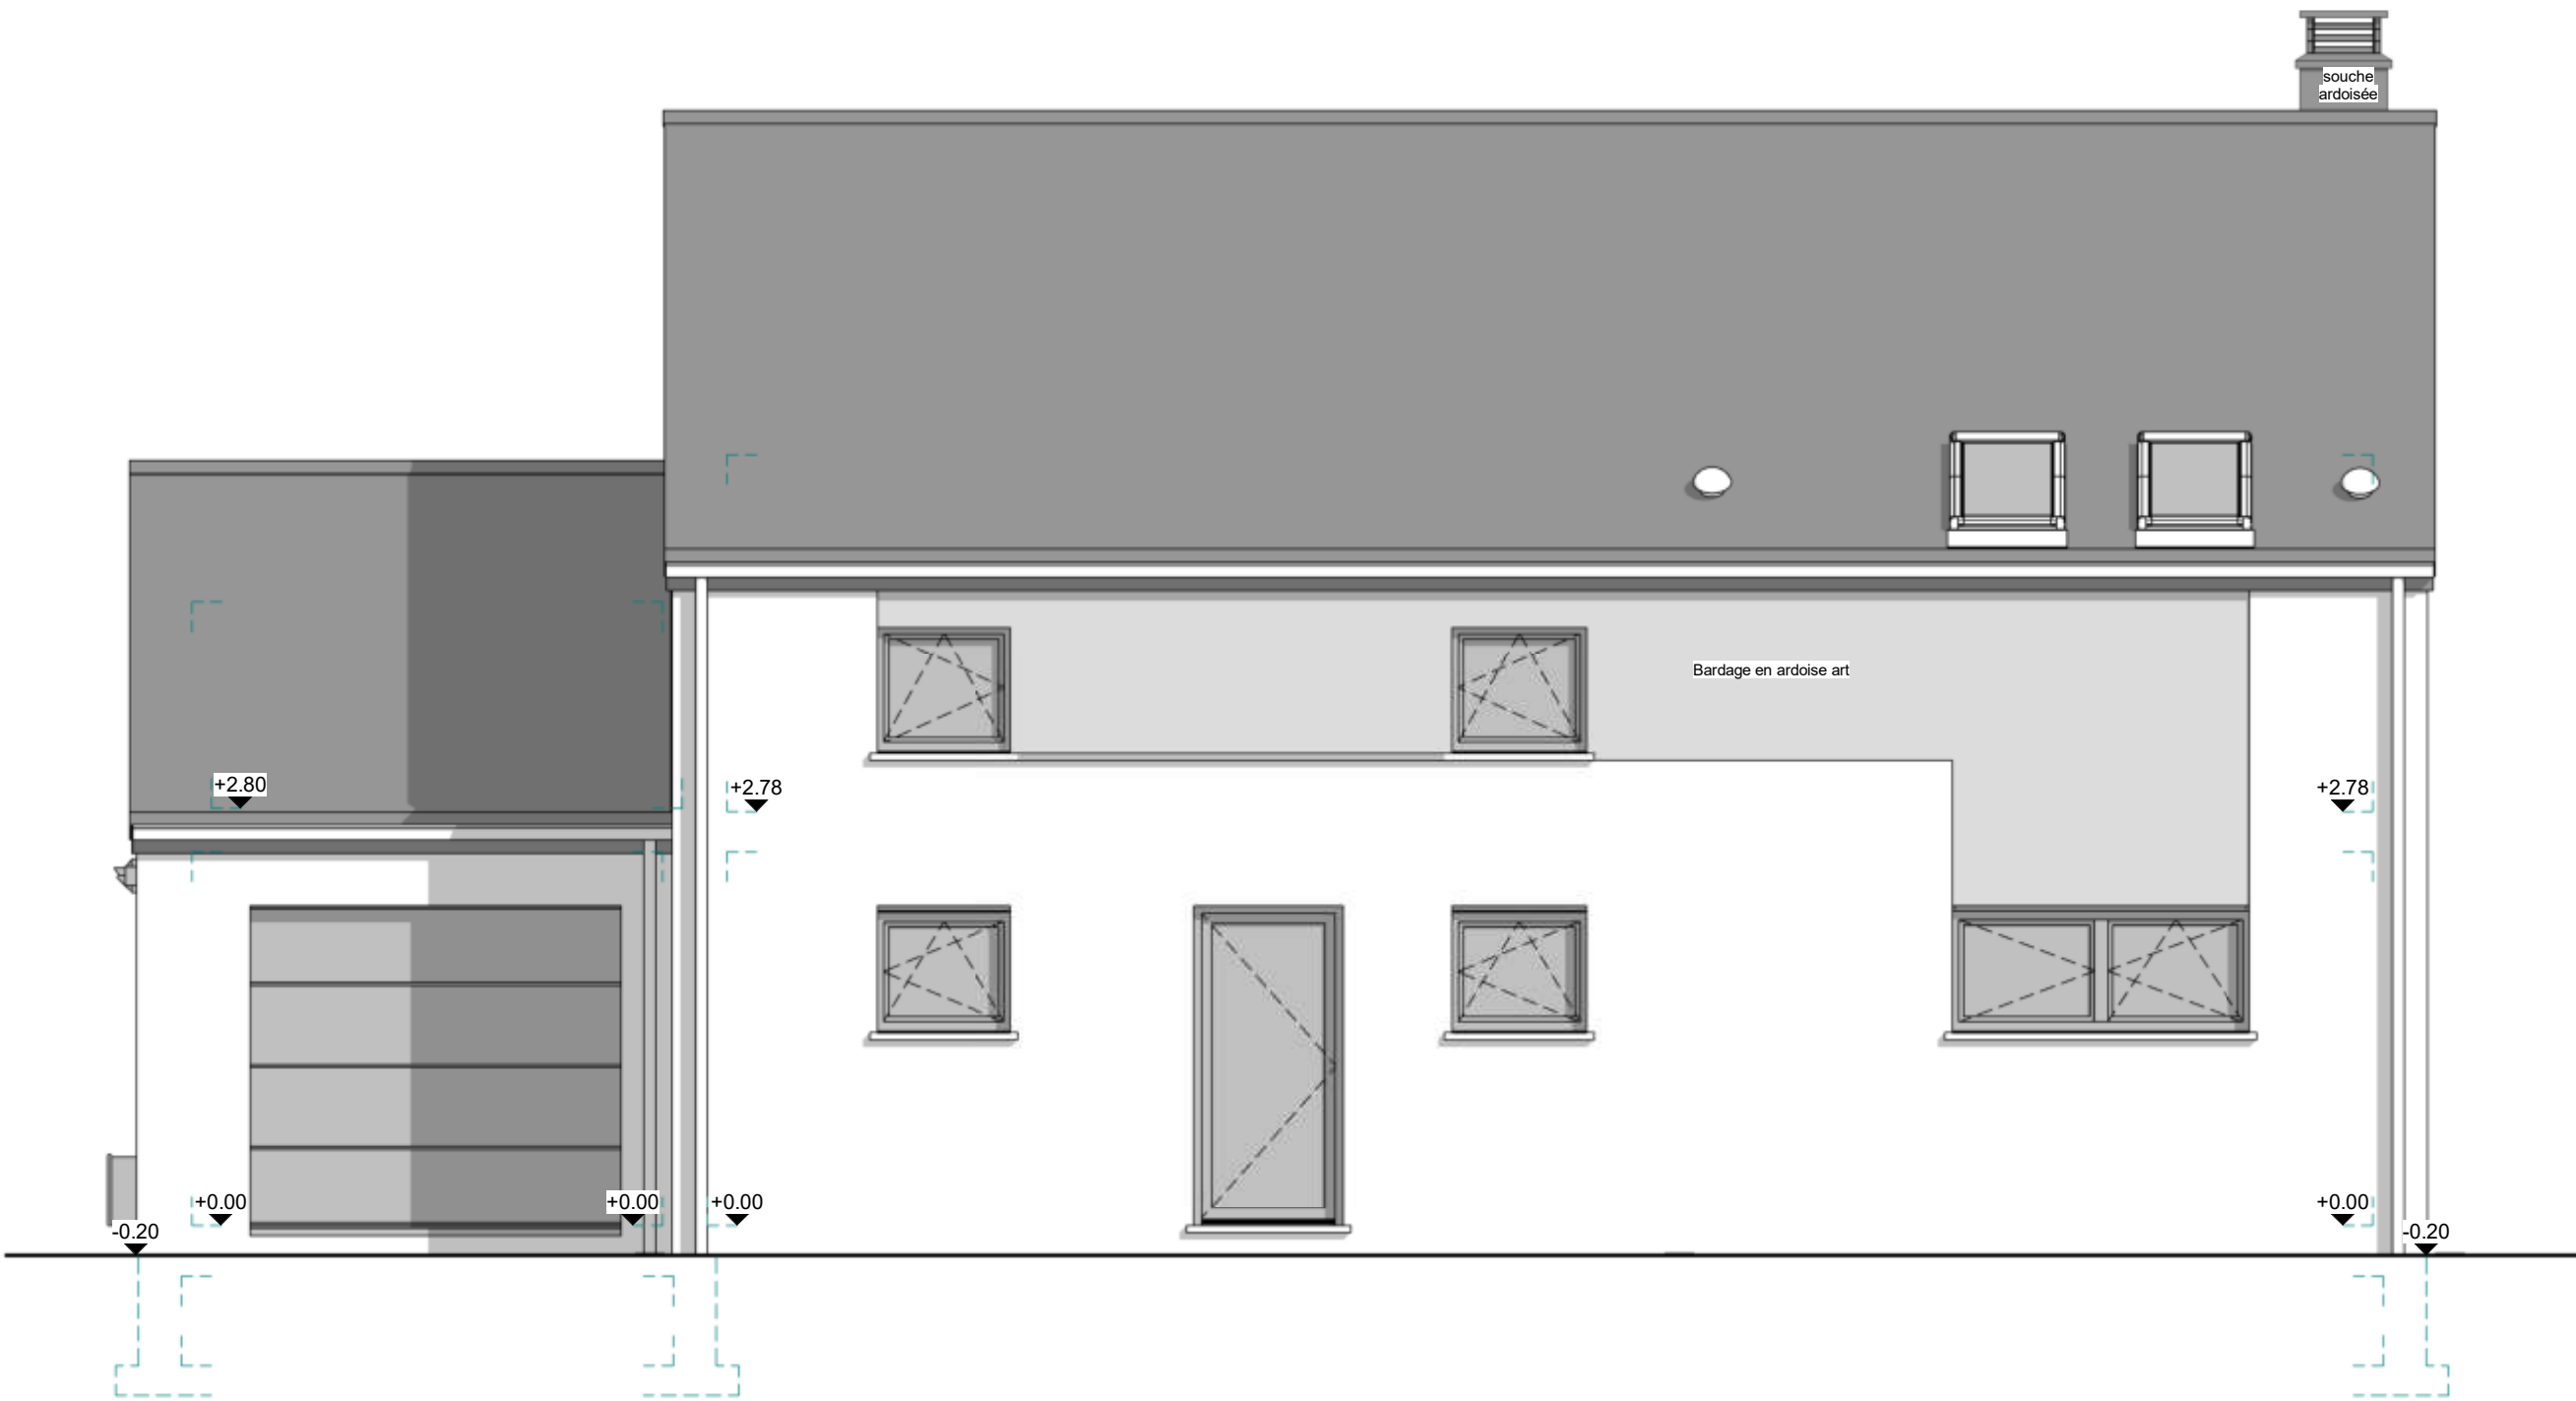

FACADE AVANT

AP-VNT-220414.01-/SEMI/LESI			
Date :	30/05/2023	Echelle :	1/50

Le présent projet reste la propriété de la S.A. THOMAS & PIRON. Il est protégé par la législation en matière de création et ne peut en aucun cas faire l'objet d'une copie même partielle sans l'autorisation de l'auteur.

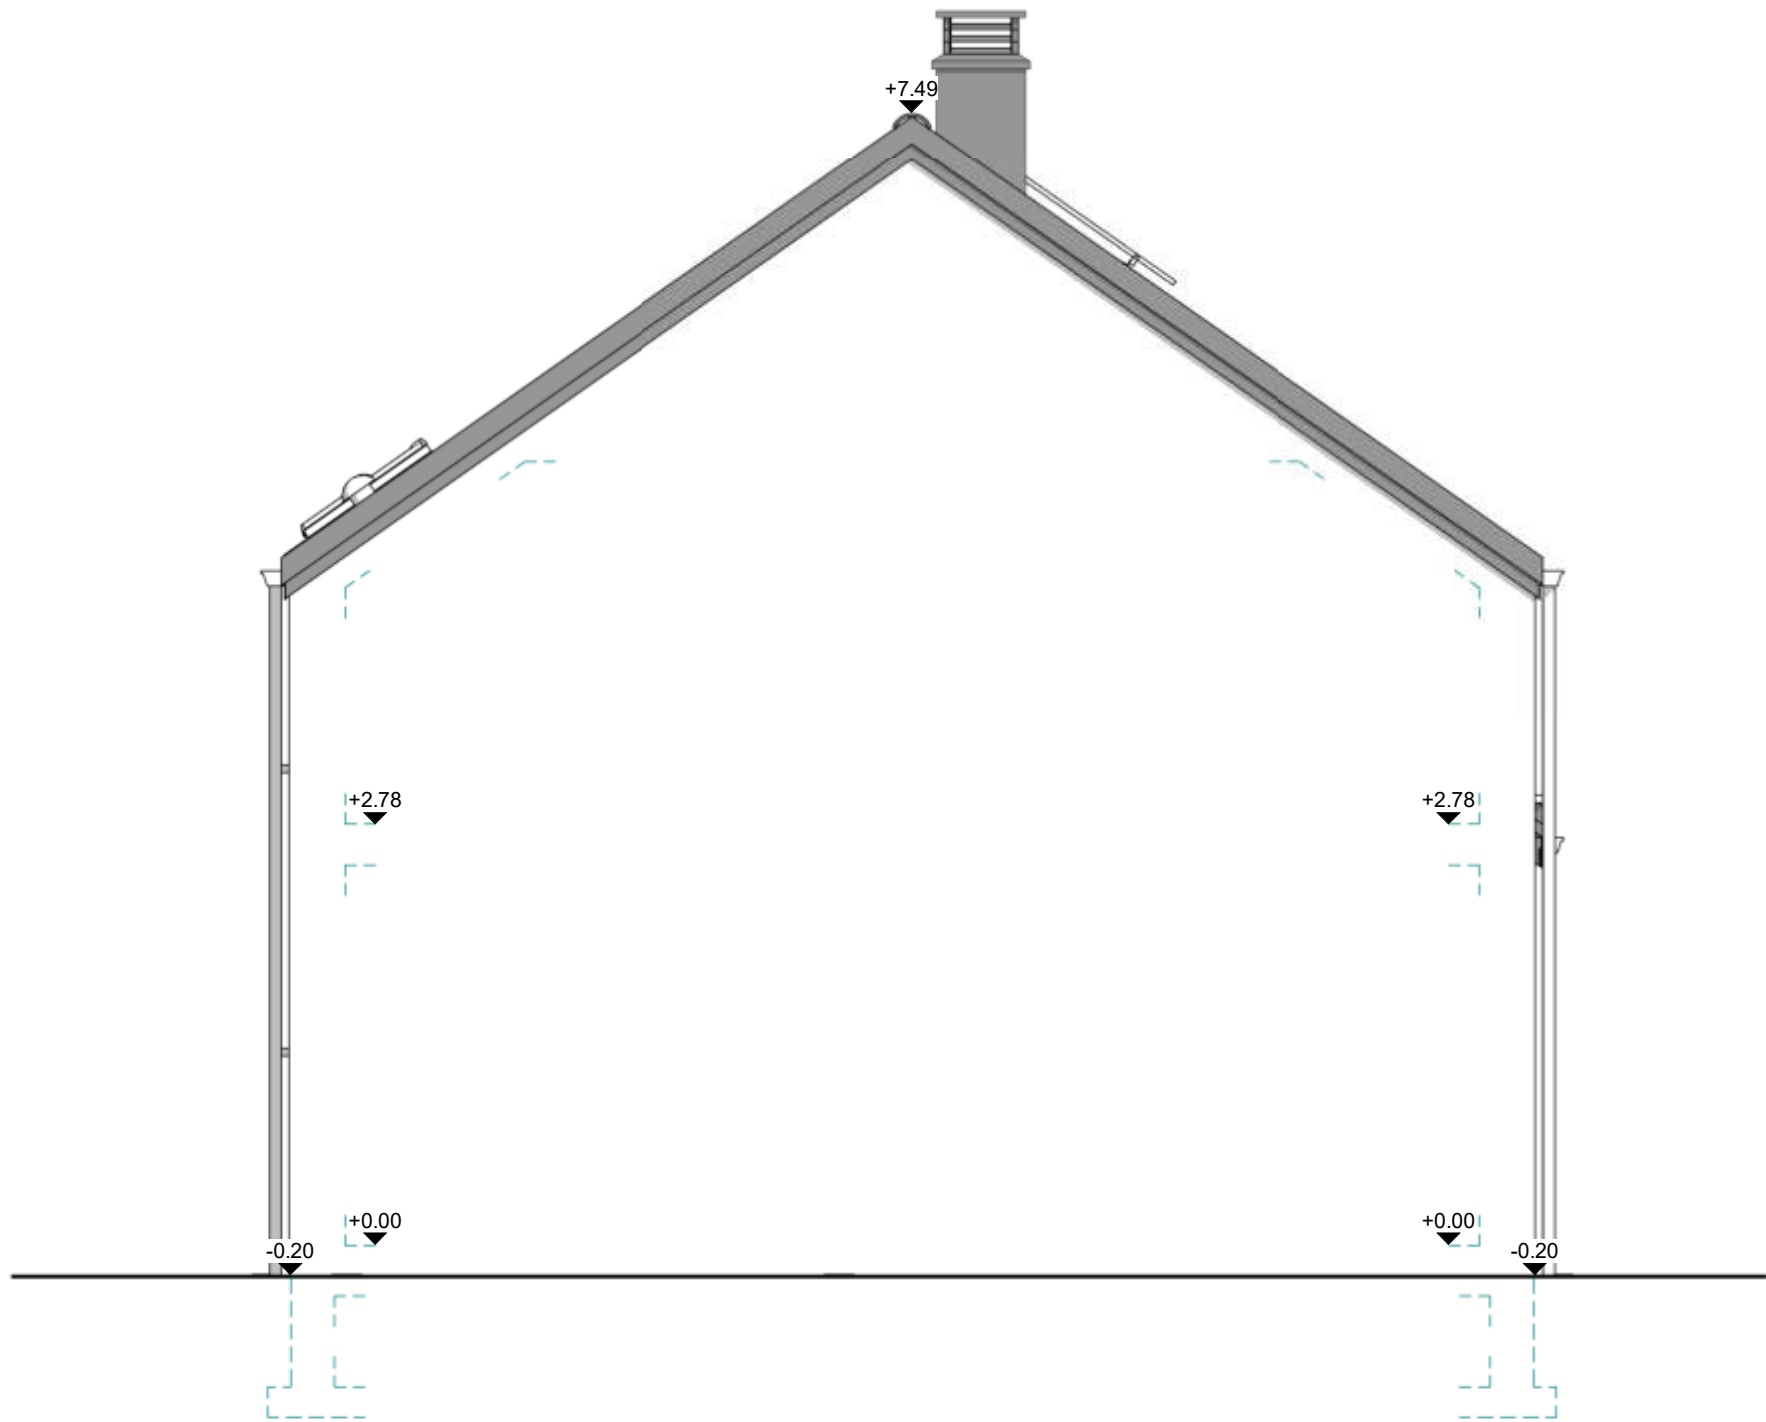


PIGNON DROIT



AP-VNT-220414.01-/SEMI/LESI			
Date :	30/05/2023	Echelle :	1/50

Le présent projet reste la propriété de la S.A. THOMAS & PIRON. Il est protégé par la législation en matière de création et ne peut en aucun cas faire l'objet d'une copie même partielle sans l'autorisation de l'auteur.

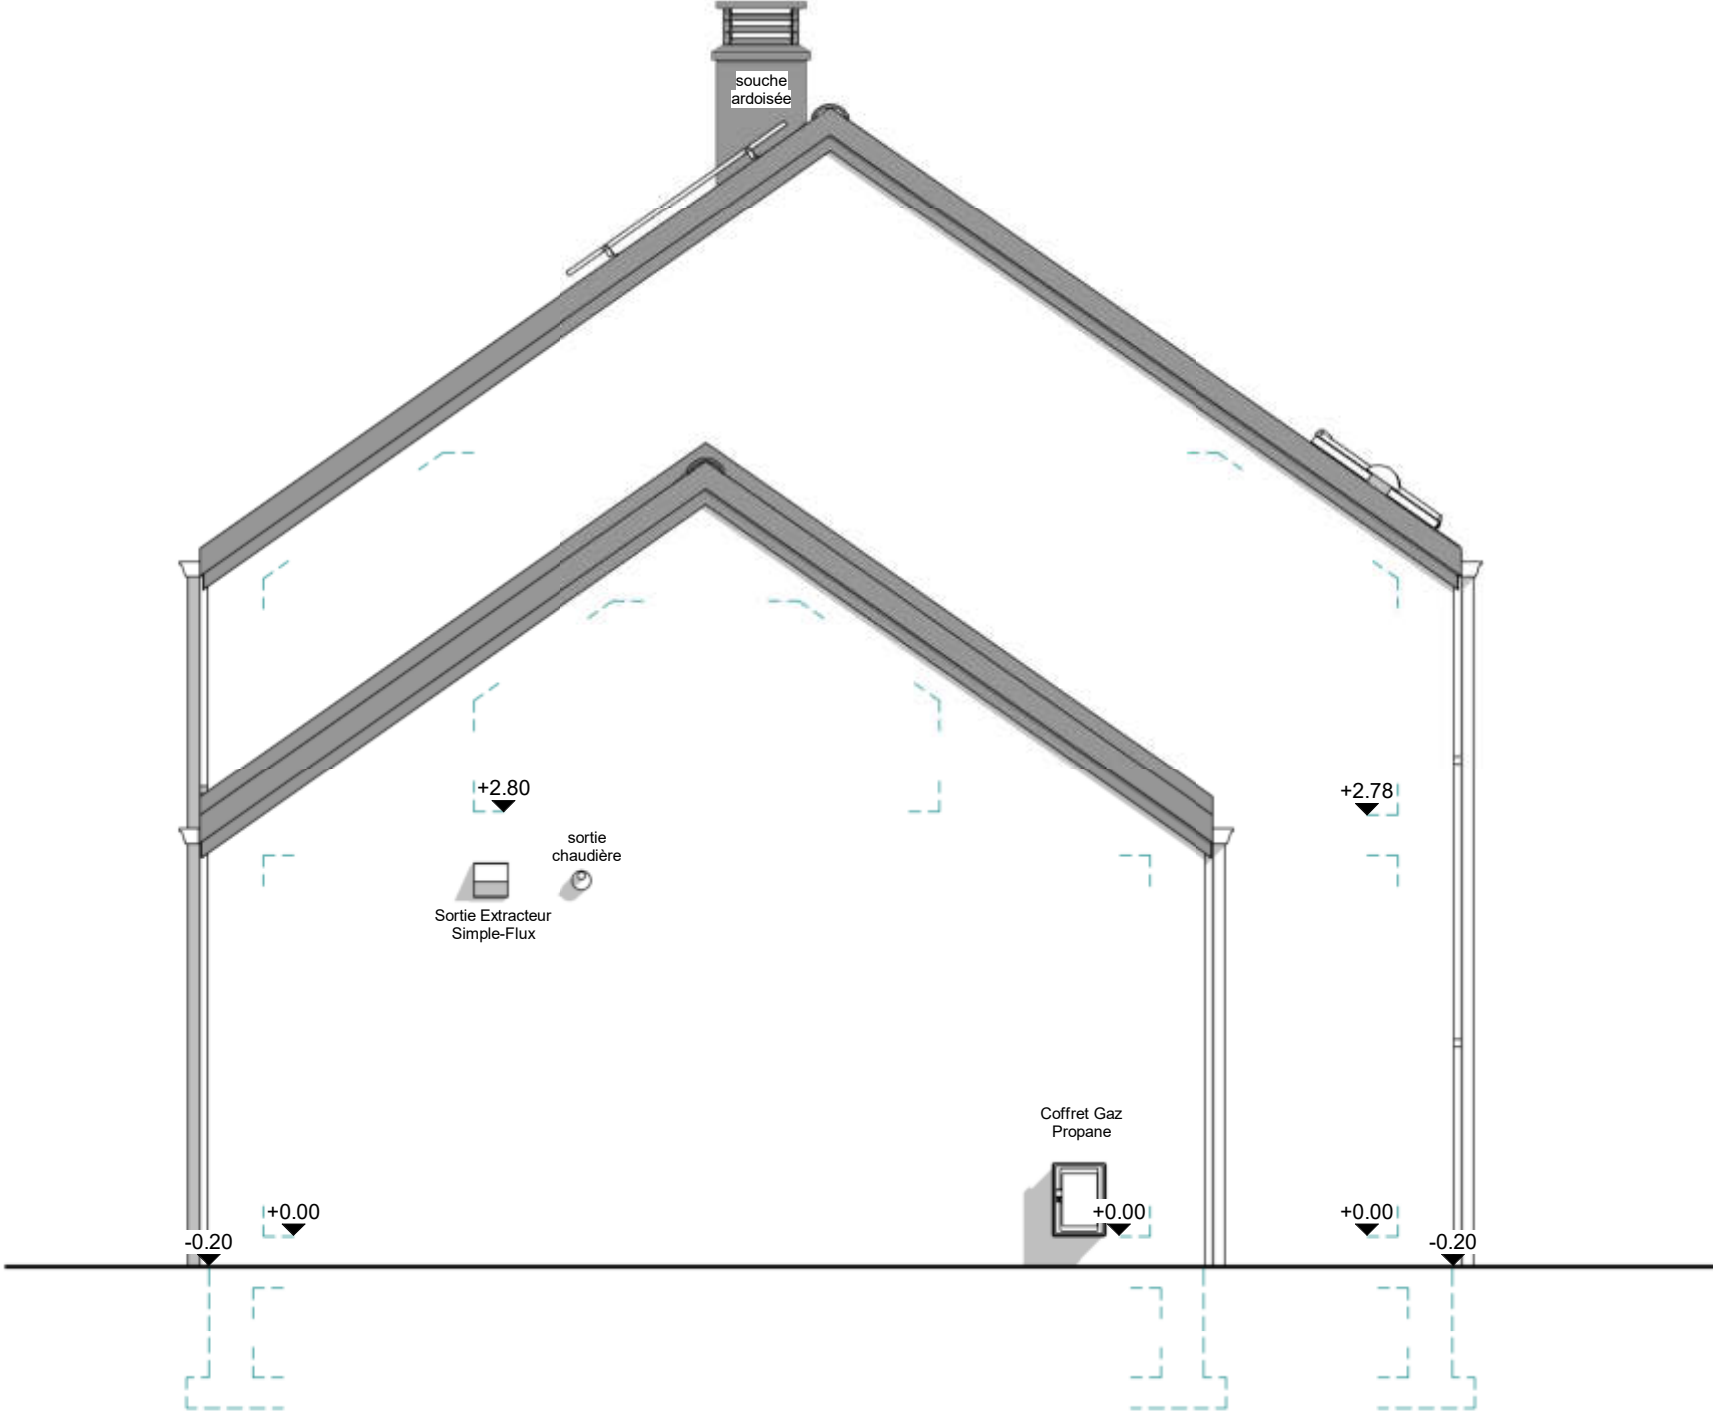

PIGNON GAUCHE



AP-VNT-220414.01-/SEMI/LESI			
Date :	30/05/2023	Echelle :	1/50

Le présent projet reste la propriété de la S.A. THOMAS & PIRON. Il est protégé par la législation en matière de création et ne peut en aucun cas faire l'objet d'une copie même partielle sans l'autorisation de l'auteur.



Arrière Droit




Arrière gauche



AP-VNT-220414.01-/SEMI/LESI		
Date :	30/05/2023	Echelle :

Le présent projet reste la propriété de la S.A. THOMAS & PIRON. Il est protégé par la législation en matière de création et ne peut en aucun cas faire l'objet d'une copie même partielle sans l'autorisation de l'auteur.

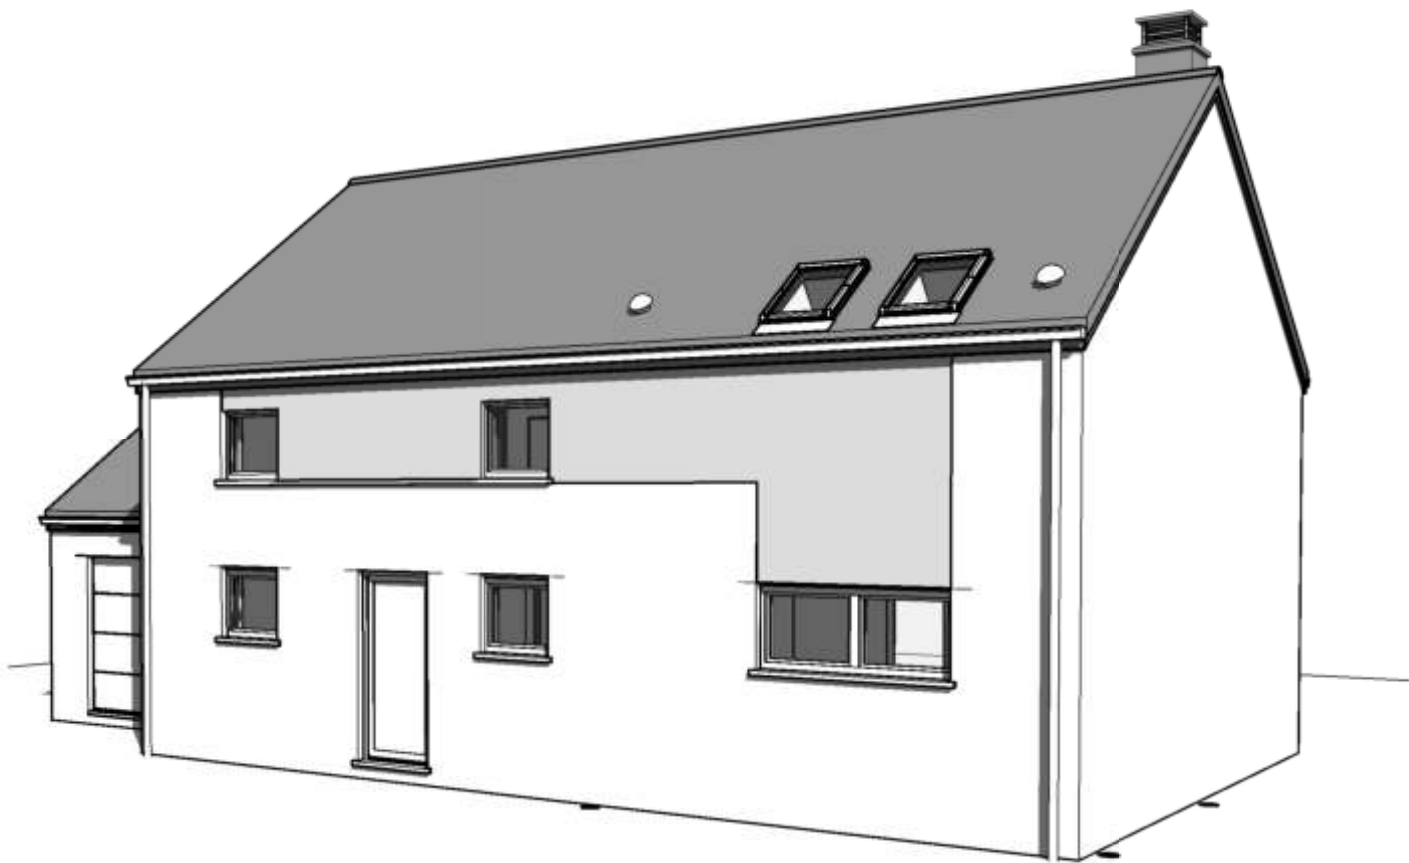

Avant Droit



Avant Gauche



AP-VNT-220414.01-/SEMI/LESI		
Date :	30/05/2023	Echelle :

Le présent projet reste la propriété de la S.A. THOMAS & PIRON. Il est protégé par la législation en matière de création et ne peut en aucun cas faire l'objet d'une copie même partielle sans l'autorisation de l'auteur.