




Date :	08/03/2018	Echelle :	1/200
--------	------------	-----------	-------

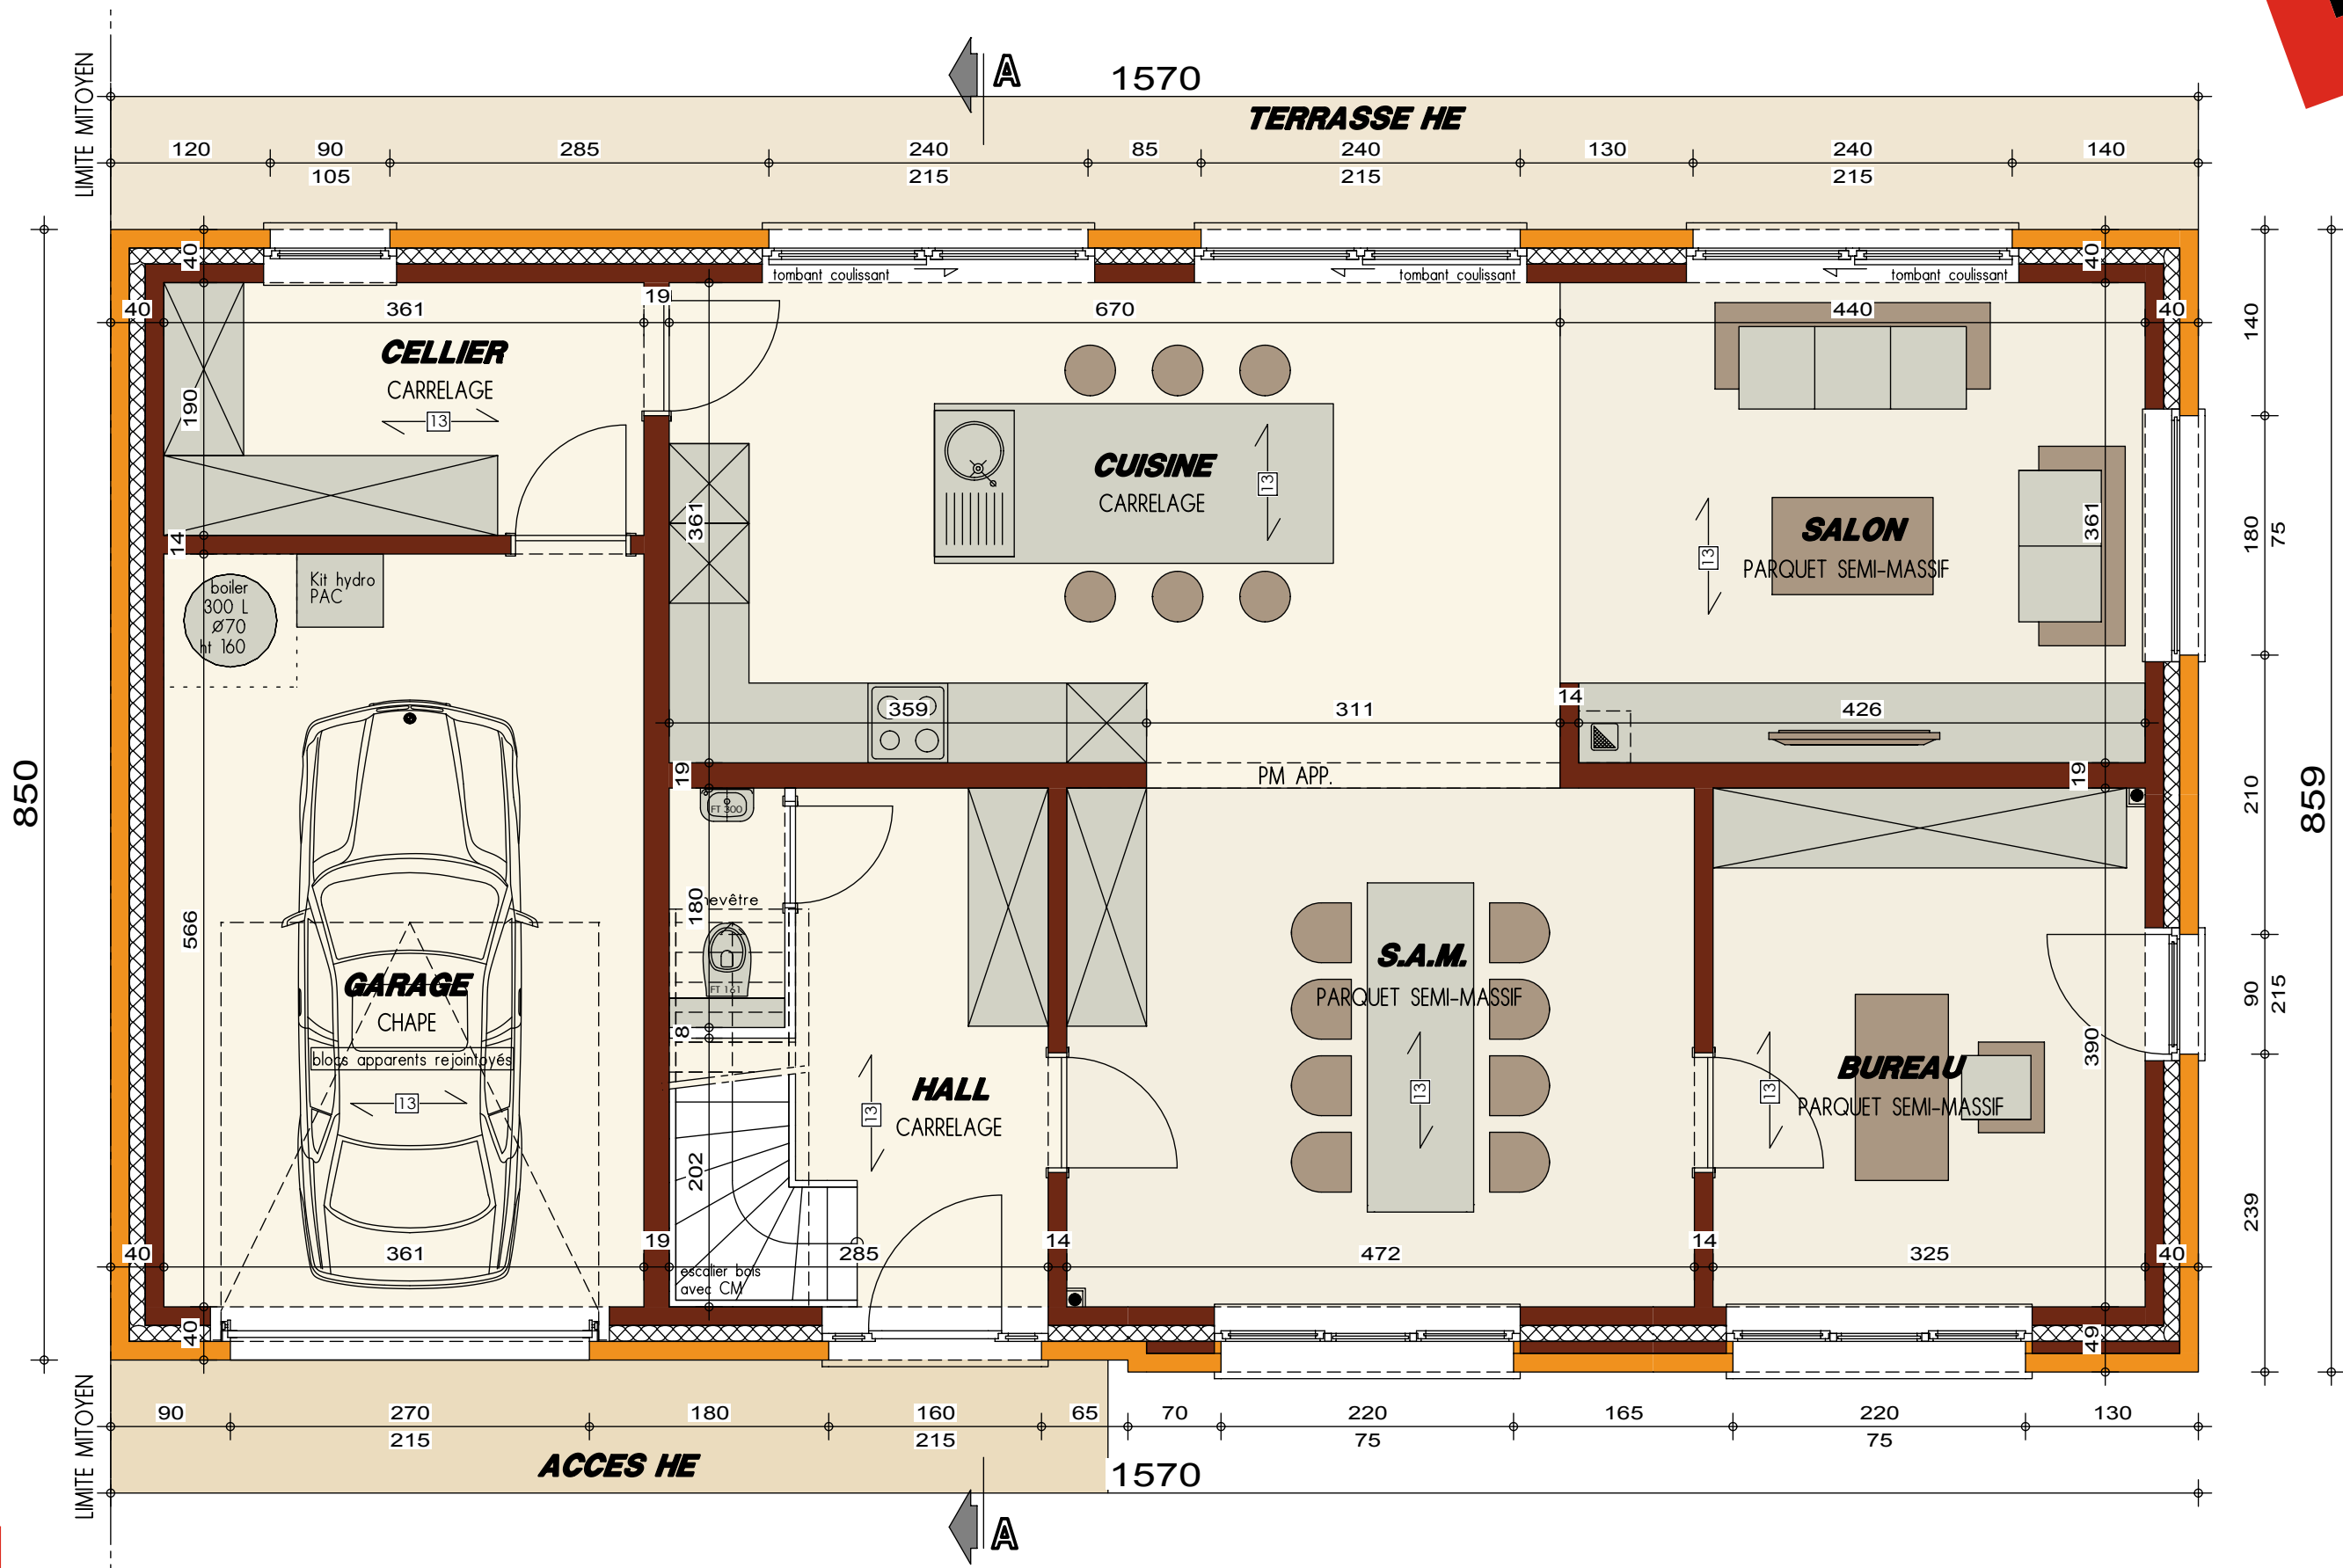


PLAN REZ-DE-CHAUSSEE

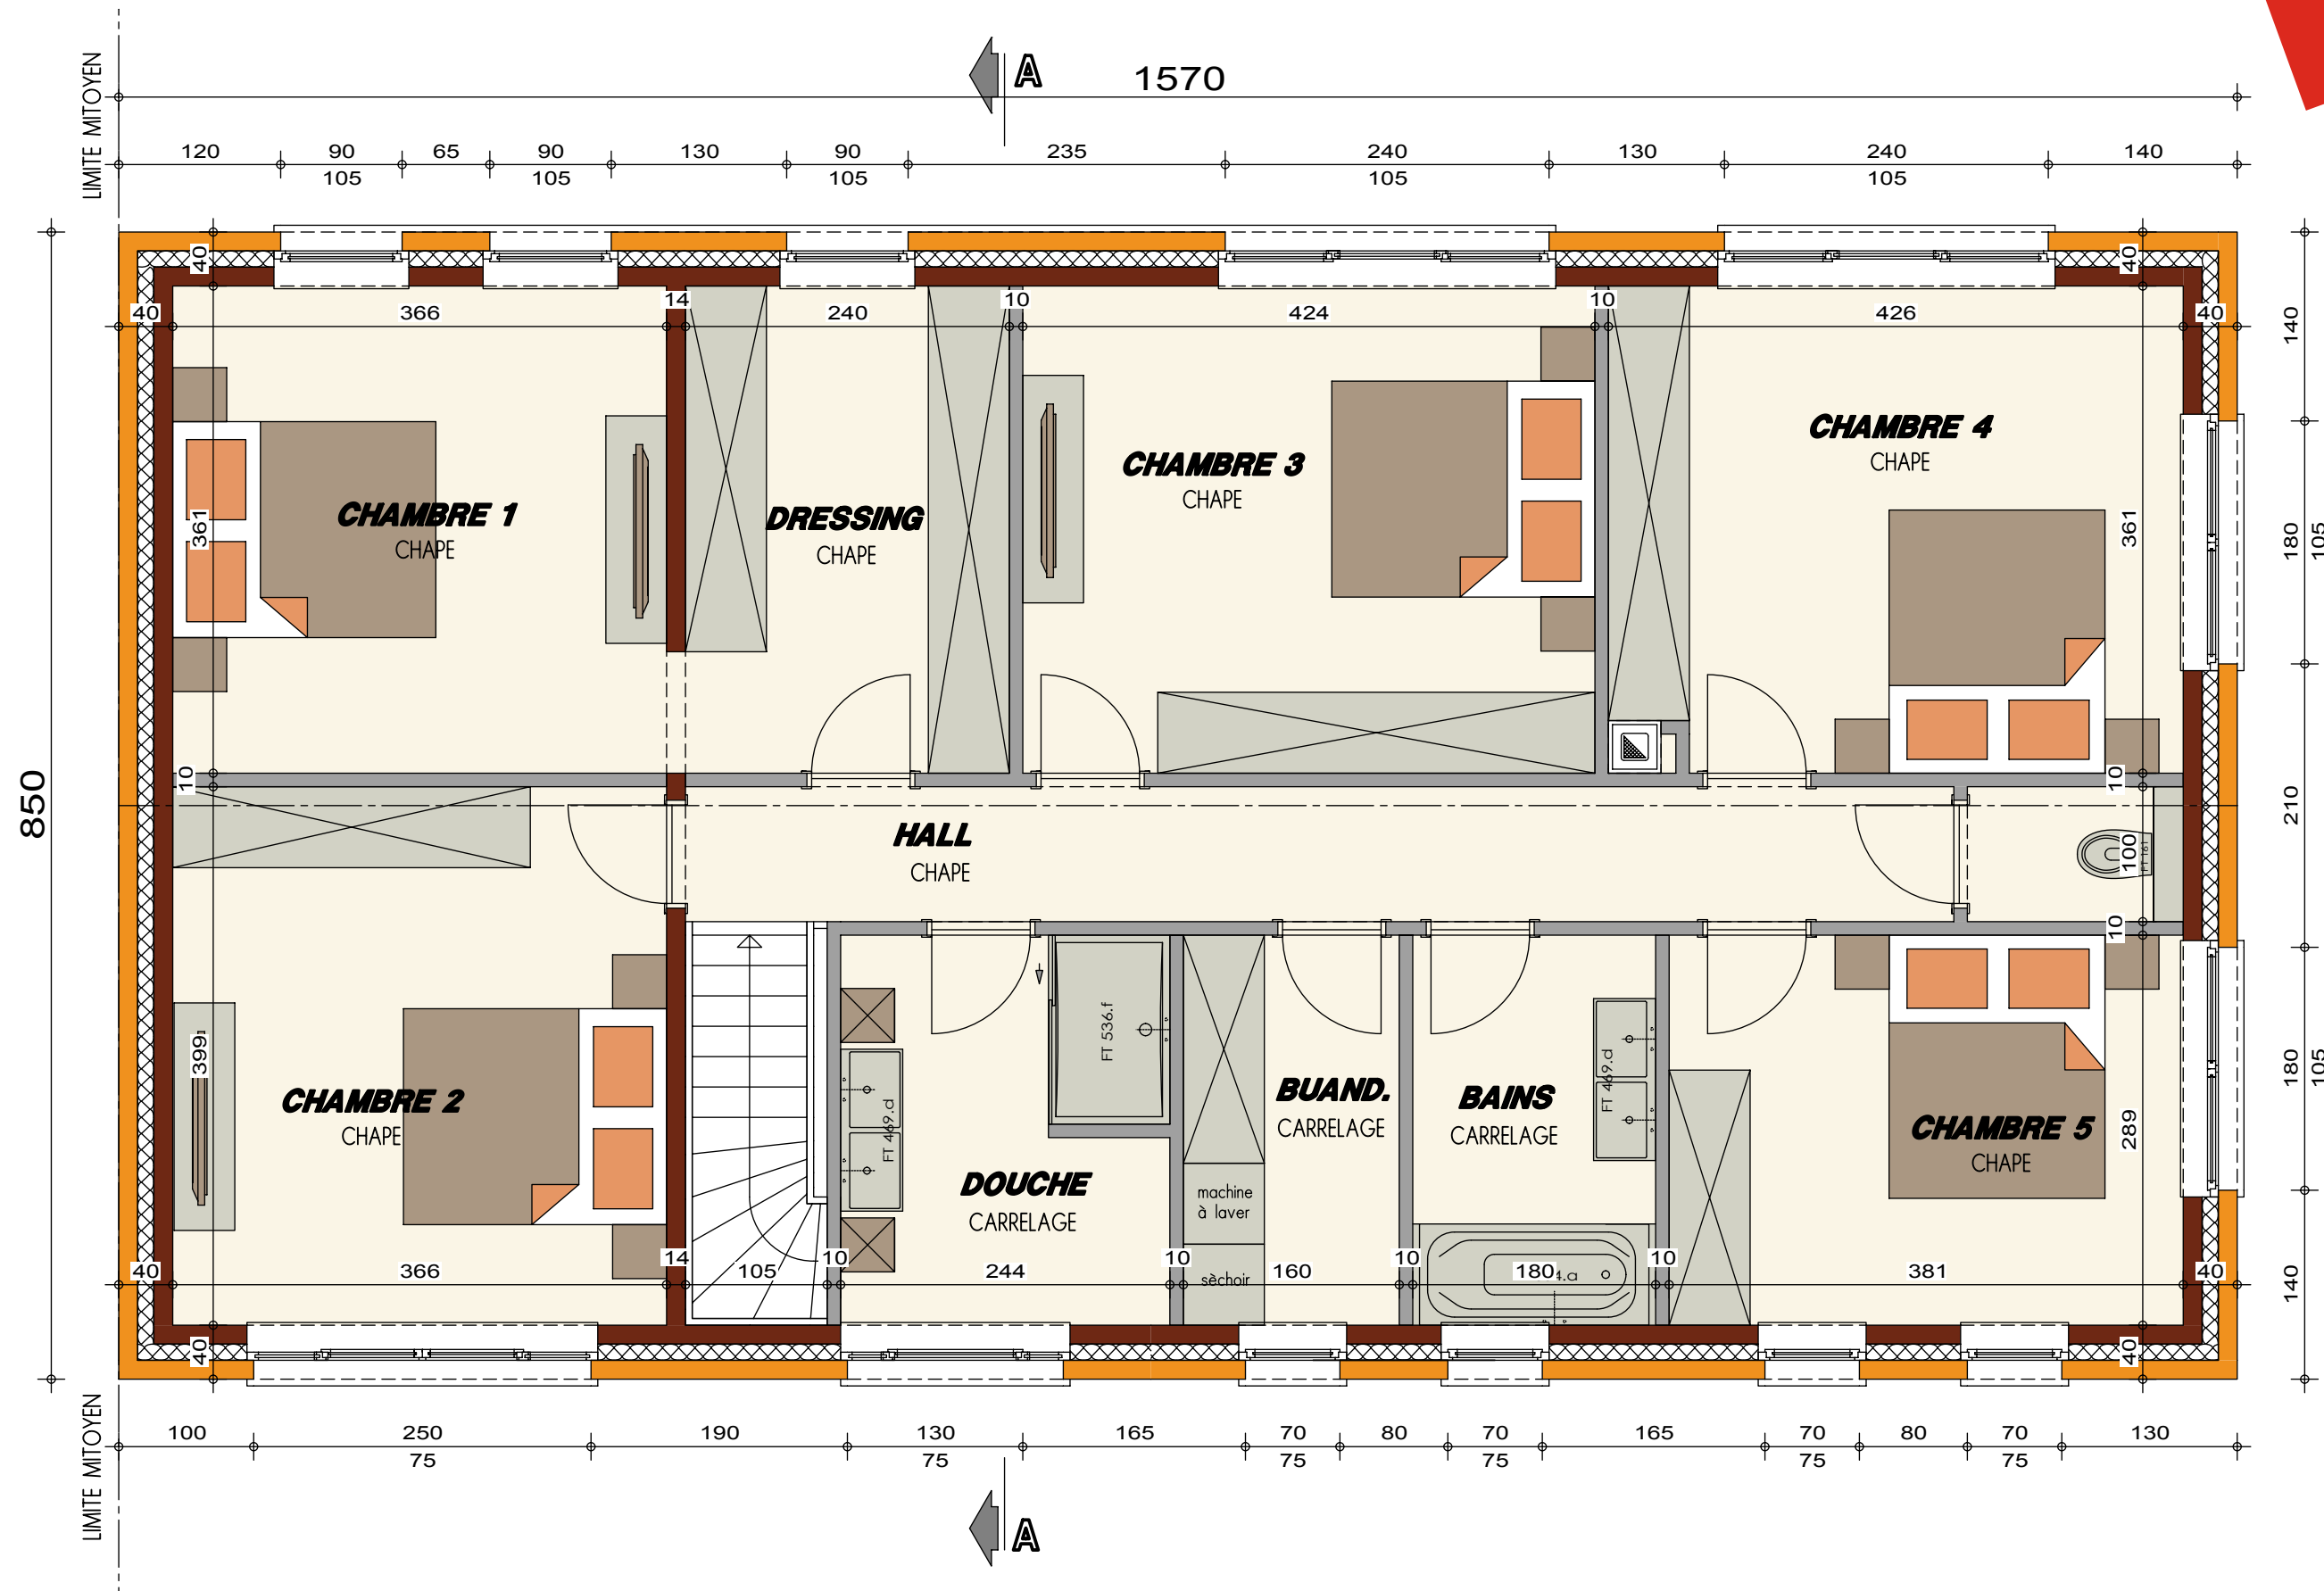

PLAN ETAGE

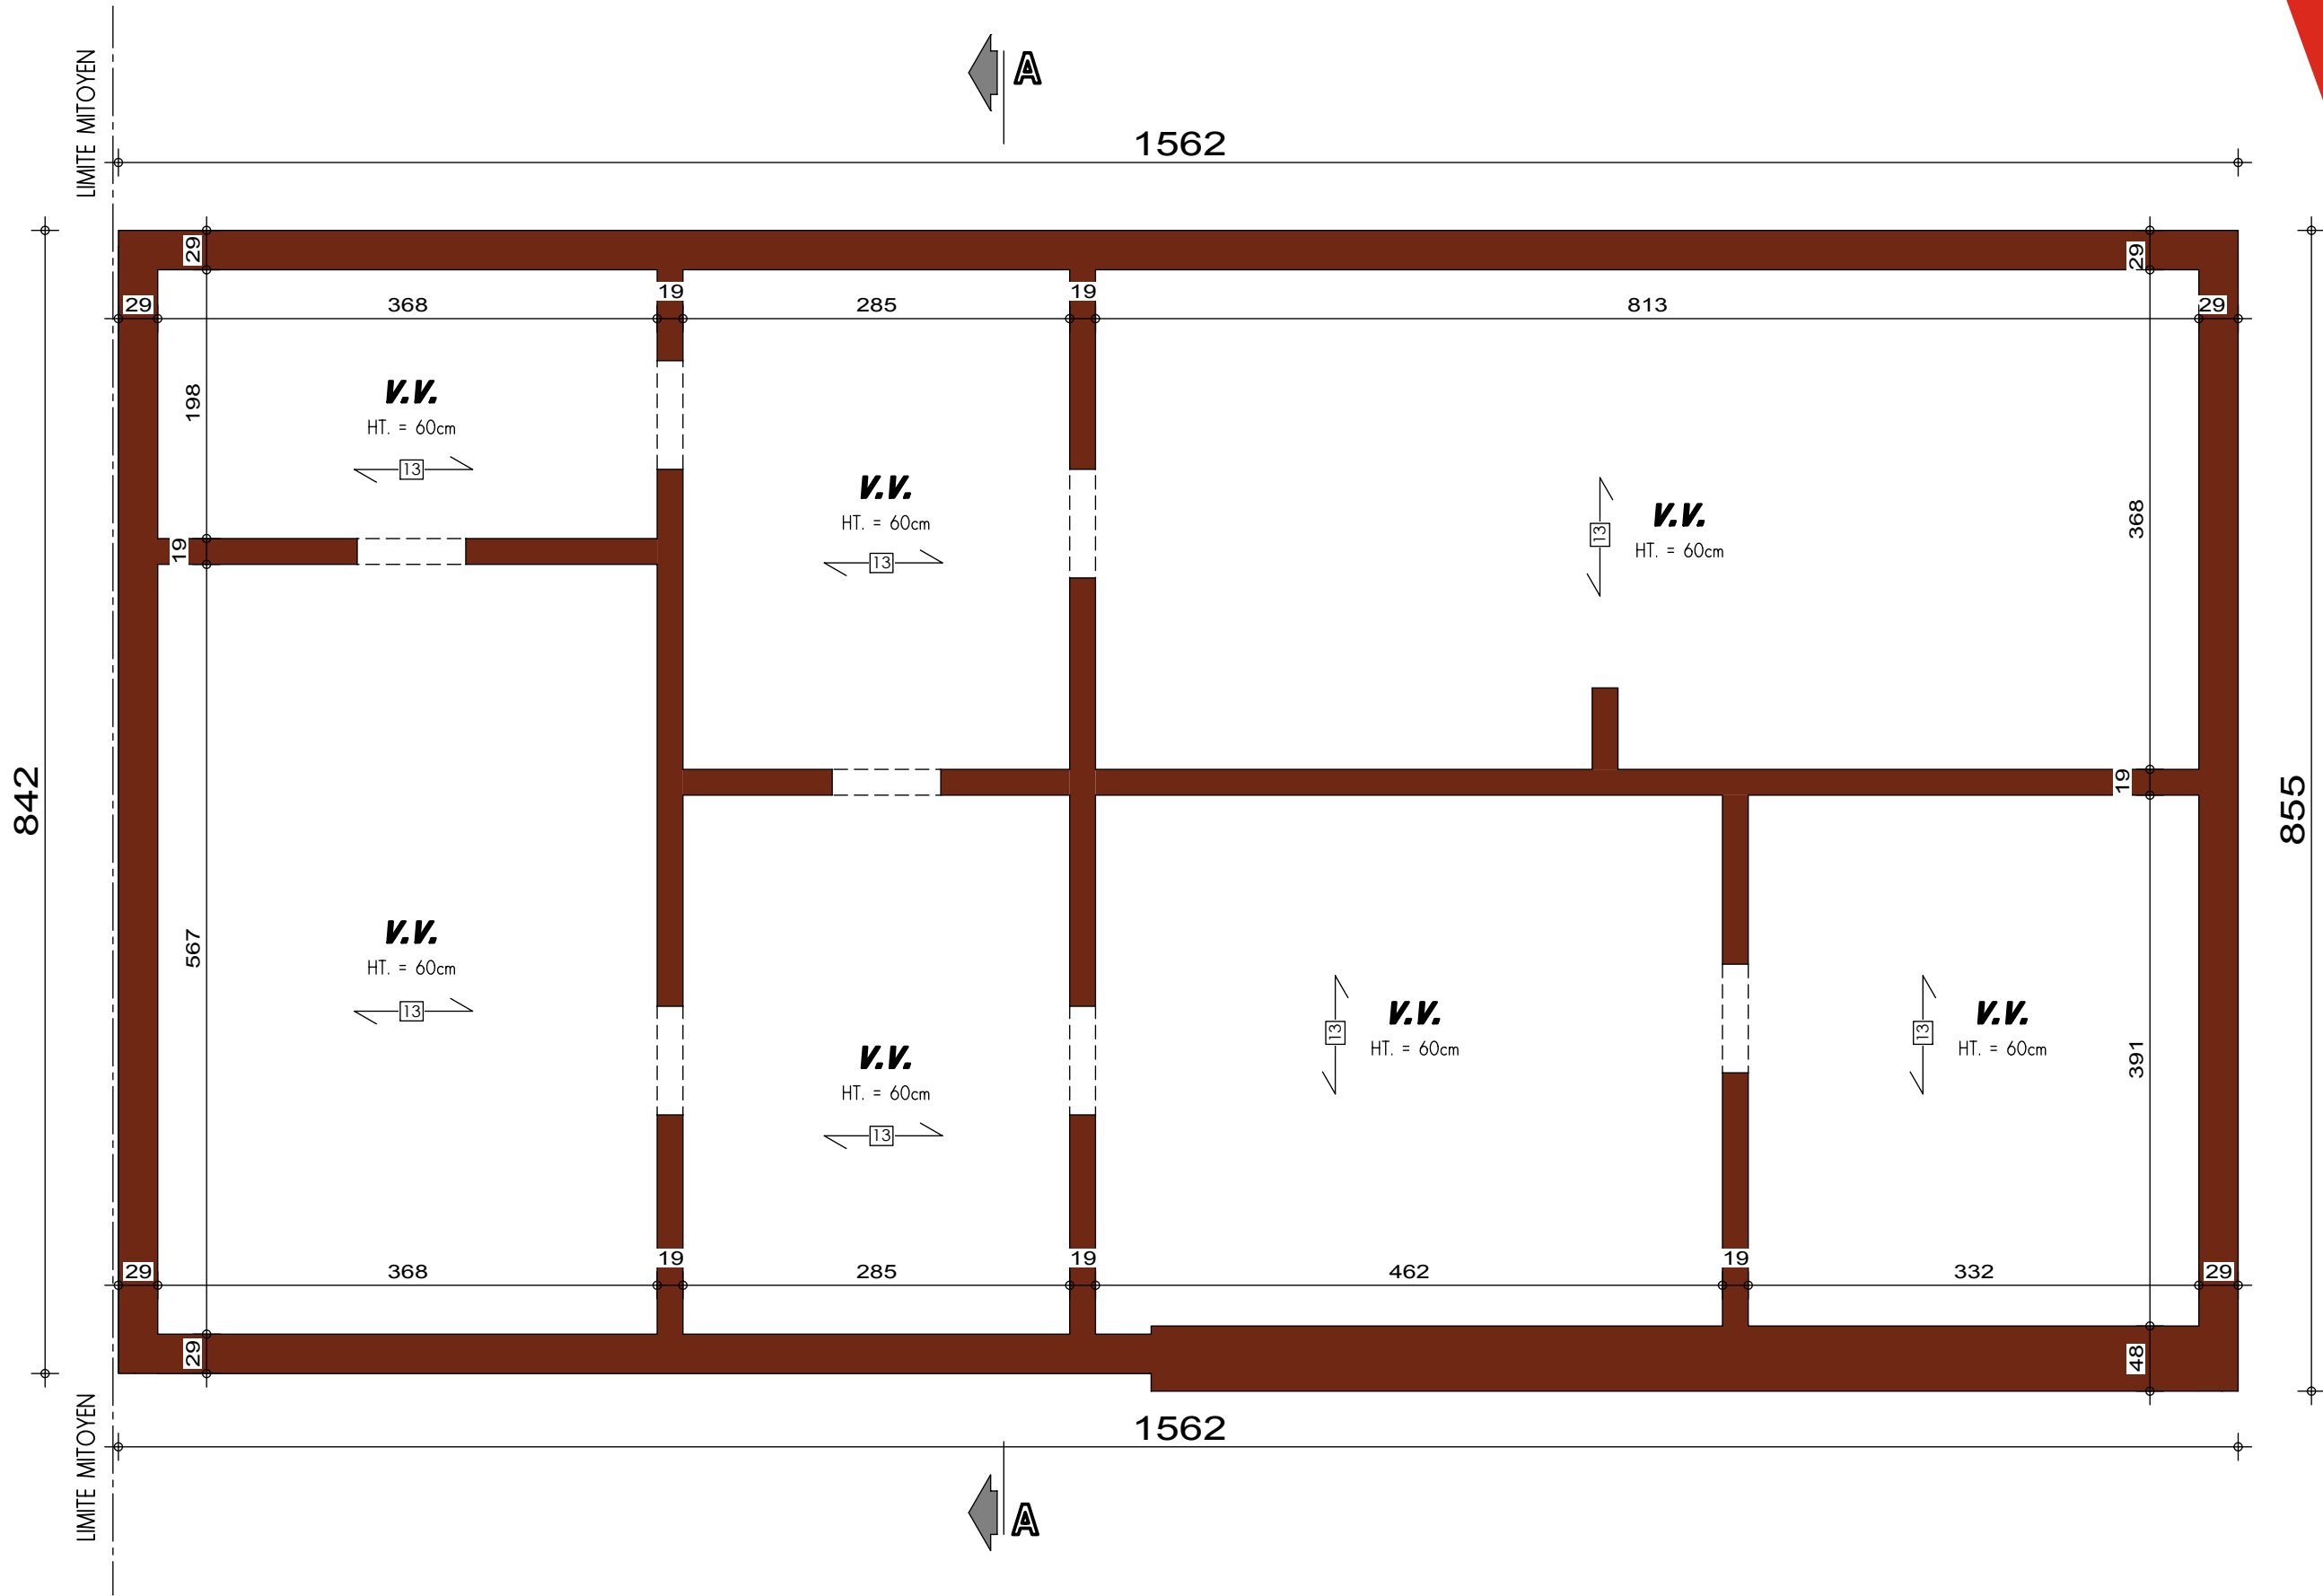

AVANT-PROJET de M. & Mme HENNETTE

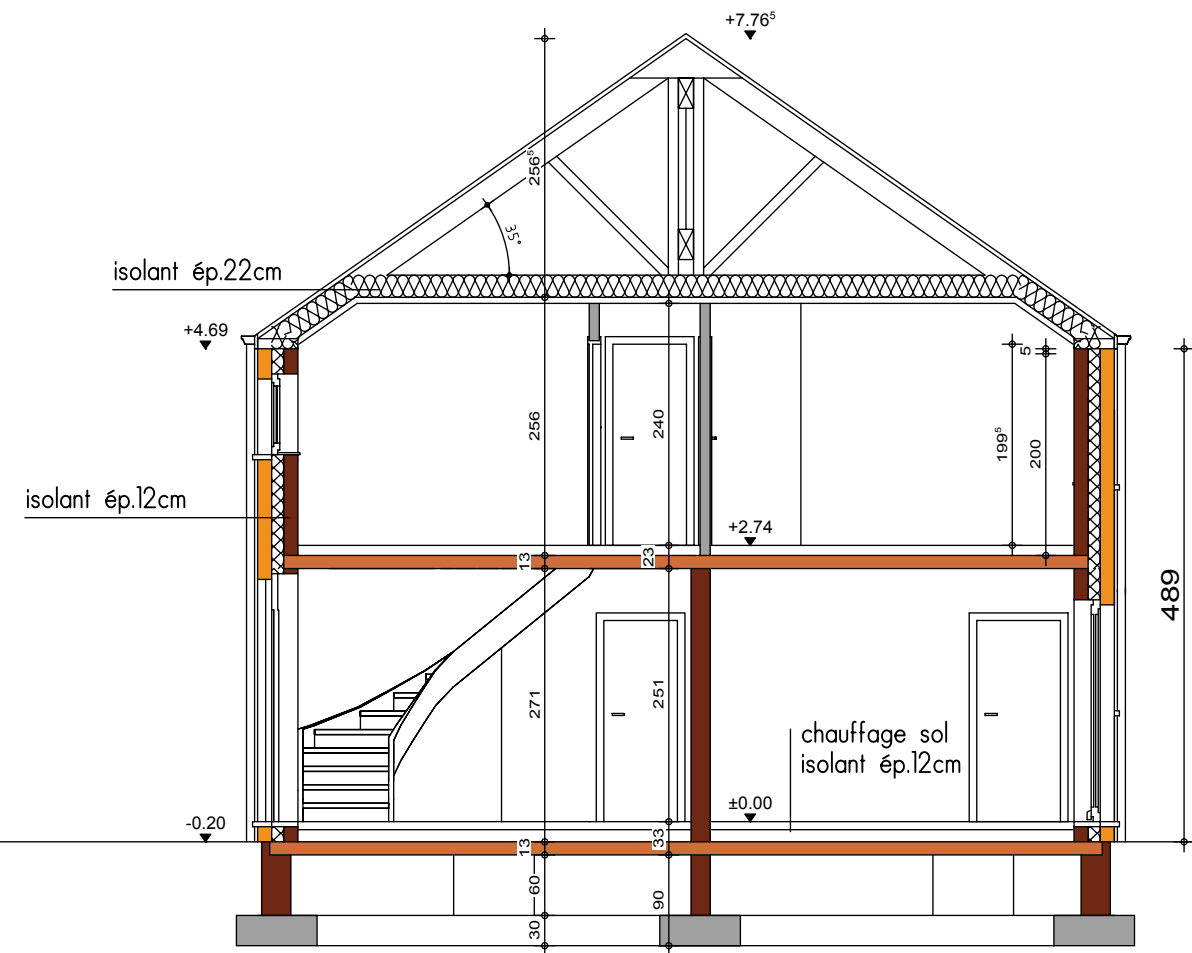


COUPE AA







FACADE AVANT

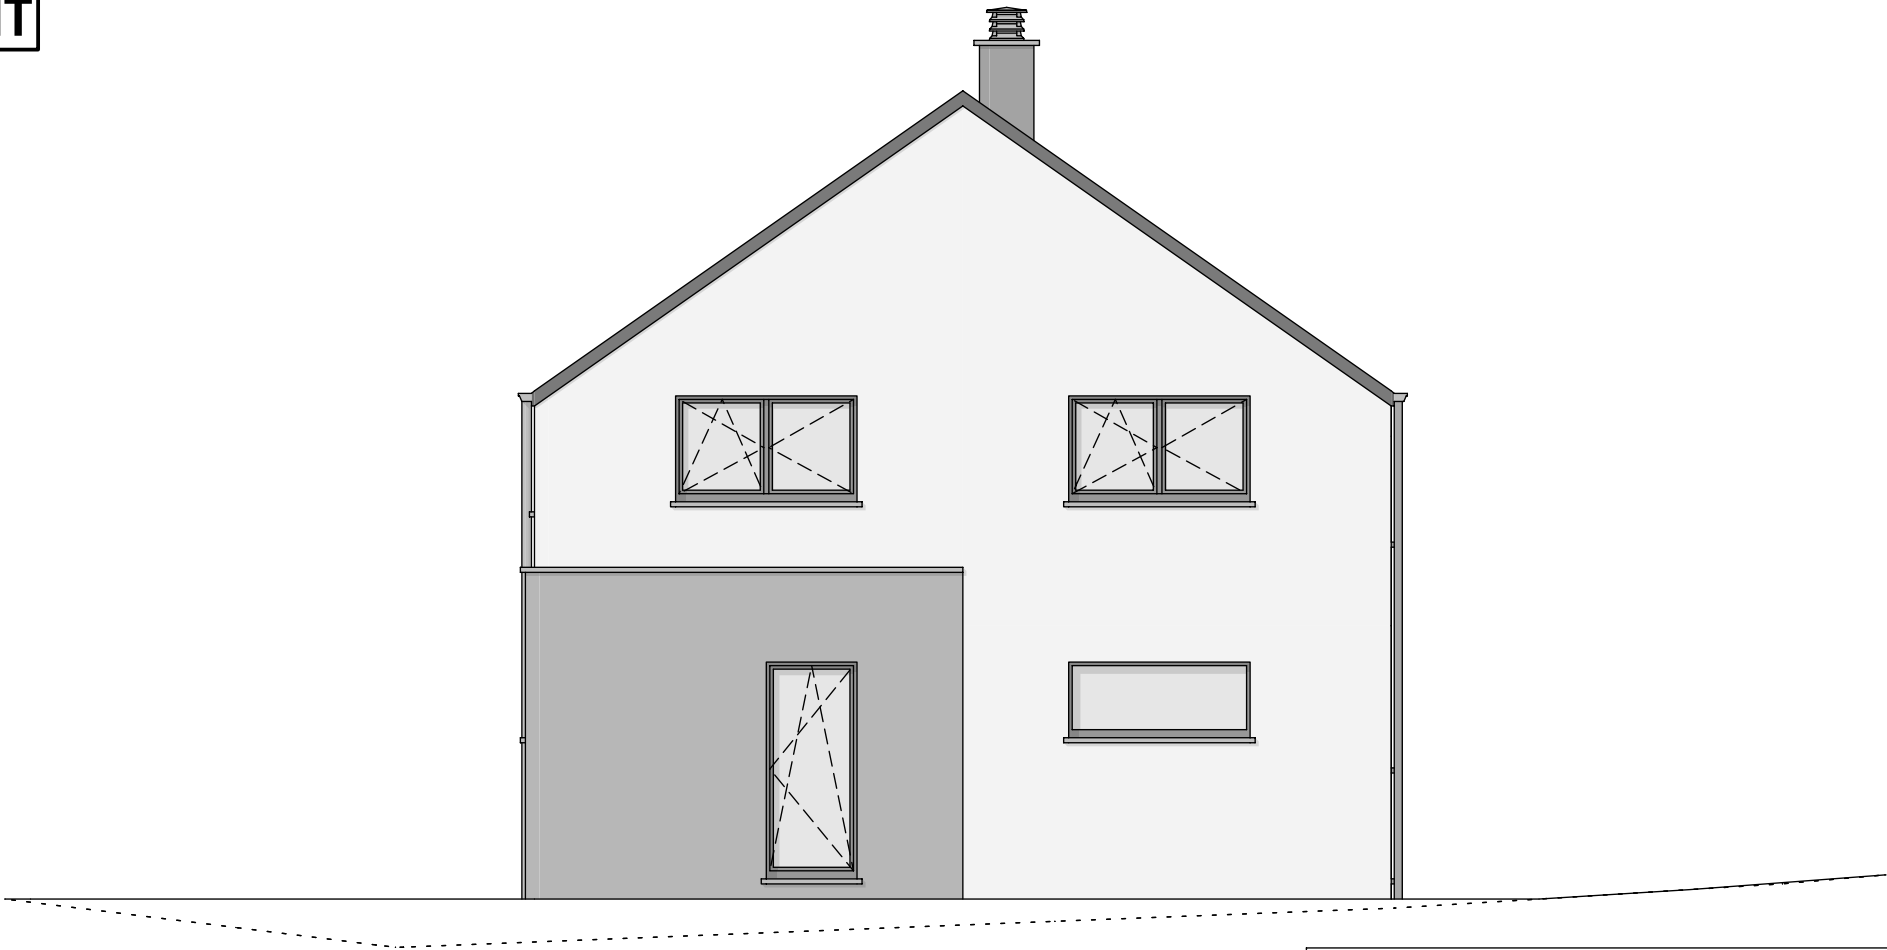

PIGNON DROIT

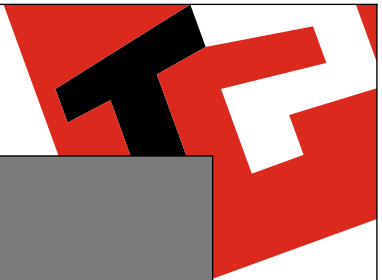

FACADE ARRIERE

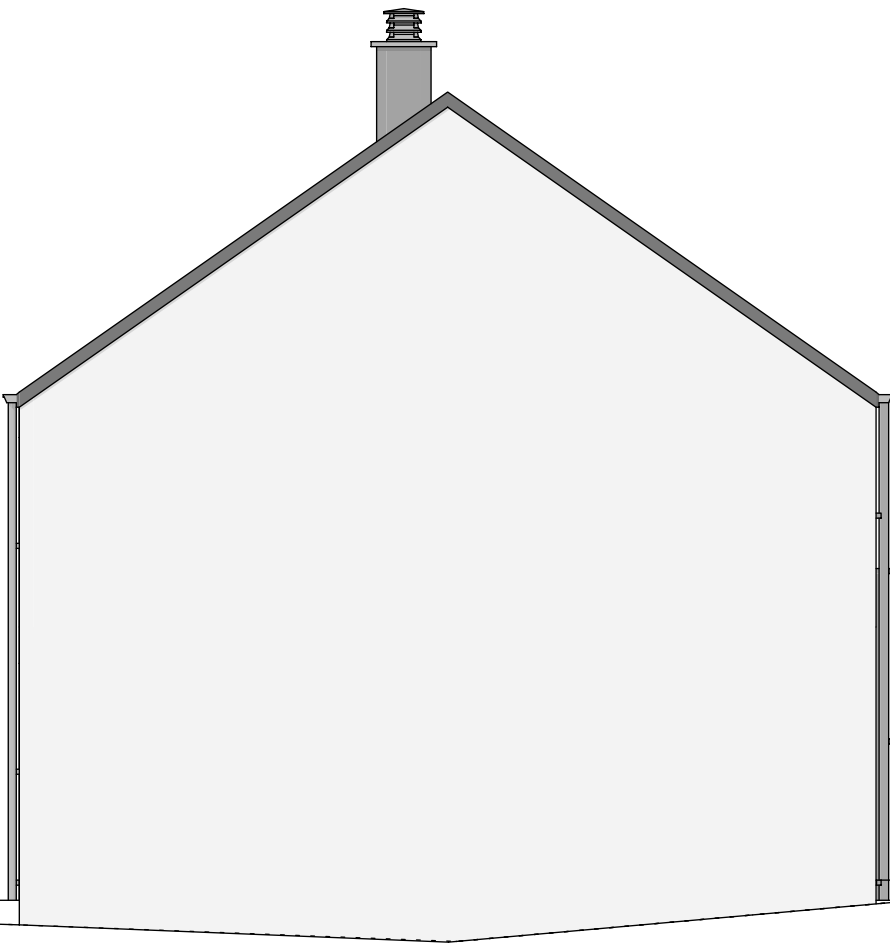

PIGNON GAUCHE

AXE VOIRIE

±0.00

-0.08⁵