

# Mr & Mme Herinckx - Kint

Projet de construction d'une habitation à Lillois



Image à titre d'illustration, non contractuelle.



## PERSPECTIVE

|                                 |            |
|---------------------------------|------------|
| AP-260089-01-HERINCKX-HERO-ENNI |            |
| Date :                          | 02/03/2026 |
| Echelle :                       |            |

Le présent projet reste la propriété de la S.A. THOMAS & PIRON . Il est protégé par la législation en matière de création et ne peut en aucun cas faire l'objet d'une copie même partielle sans l'autorisation de l'auteur .

# Mr & Mme Herinckx - Kint

## Projet de construction d'une habitation à Lillois



Image à titre d'illustration, non contractuelle.



Le présent projet reste la propriété de la S.A. THOMAS & PIRON. Il est protégé par la législation en matière de création et ne peut en aucun cas faire l'objet d'une copie même partielle sans l'autorisation de l'auteur.



### PERSPECTIVE

|                                 |            |
|---------------------------------|------------|
| AP-260089-01-HERINCKX-HERO-ENNI |            |
| Date :                          | 02/03/2026 |
| Echelle :                       |            |

# Mr & Mme Herinckx - Kint

Projet de construction d'une habitation à Lillois



Image à titre d'illustration, non contractuelle.



## PERSPECTIVE

|                                 |            |
|---------------------------------|------------|
| AP-260089-01-HERINCKX-HERO-ENNI |            |
| Date :                          | 02/03/2026 |
| Echelle :                       |            |

Le présent projet reste la propriété de la S.A. THOMAS & PIRON . Il est protégé par la législation en matière de création et ne peut en aucun cas faire l'objet d'une copie même partielle sans l'autorisation de l'auteur .

# Mr & Mme Herinckx - Kint

Projet de construction d'une habitation à Lillois



Image à titre d'illustration, non contractuelle.



Le présent projet reste la propriété de la S.A. THOMAS & PIRON. Il est protégé par la législation en matière de création et ne peut en aucun cas faire l'objet d'une copie même partielle sans l'autorisation de l'auteur.



## PERSPECTIVE

|                                 |            |
|---------------------------------|------------|
| AP-260089-01-HERINCKX-HERO-ENNI |            |
| Date :                          | 02/03/2026 |
| Echelle :                       |            |

# Mr & Mme Herinckx - Kint

Projet de construction d'une habitation à Lillois



Image à titre d'illustration, non contractuelle.



Le présent projet reste la propriété de la S.A. THOMAS & PIRON. Il est protégé par la législation en matière de création et ne peut en aucun cas faire l'objet d'une copie même partielle sans l'autorisation de l'auteur.



## PERSPECTIVE

|                                 |            |
|---------------------------------|------------|
| AP-260089-01-HERINCKX-HERO-ENNI |            |
| Date :                          | 02/03/2026 |
| Echelle :                       |            |

# Mr & Mme Herinckx - Kint

Projet de construction d'une habitation à Lillois



Image à titre d'illustration, non contractuelle.



## PERSPECTIVE

|                                 |            |
|---------------------------------|------------|
| AP-260089-01-HERINCKX-HERO-ENNI |            |
| Date :                          | 02/03/2026 |
| Echelle :                       |            |

Le présent projet reste la propriété de la S.A. THOMAS & PIRON. Il est protégé par la législation en matière de création et ne peut en aucun cas faire l'objet d'une copie même partielle sans l'autorisation de l'auteur.

# Mr & Mme Herinckx - Kint

Projet de construction d'une habitation à Lillois



Image à titre d'illustration, non contractuelle.



## PERSPECTIVE

|                                 |            |
|---------------------------------|------------|
| AP-260089-01-HERINCKX-HERO-ENNI |            |
| Date :                          | 02/03/2026 |
| Echelle :                       |            |

Le présent projet reste la propriété de la S.A. THOMAS & PIRON. Il est protégé par la législation en matière de création et ne peut en aucun cas faire l'objet d'une copie même partielle sans l'autorisation de l'auteur.

# Mr & Mme Herinckx - Kint

## Projet de construction d'une habitation à Lillois



Image à titre d'illustration, non contractuelle.



Le présent projet reste la propriété de la S.A. THOMAS & PIRON. Il est protégé par la législation en matière de création et ne peut en aucun cas faire l'objet d'une copie même partielle sans l'autorisation de l'auteur.



### PERSPECTIVE

|                                 |            |
|---------------------------------|------------|
| AP-260089-01-HERINCKX-HERO-ENNI |            |
| Date :                          | 02/03/2026 |
| Echelle :                       |            |

# Mr & Mme Herinckx - Kint

## Projet de construction d'une habitation à Lillois



Image à titre d'illustration, non contractuelle.




### PERSPECTIVE

|                                 |            |
|---------------------------------|------------|
| AP-260089-01-HERINCKX-HERO-ENNI |            |
| Date :                          | 02/03/2026 |
| Echelle :                       |            |

Le présent projet reste la propriété de la S.A. THOMAS & PIRON . Il est protégé par la législation en matière de création et ne peut en aucun cas faire l'objet d'une copie même partielle sans l'autorisation de l'auteur .

# Mr & Mme Herinckx - Kint

Projet de construction d'une habitation à Lillois

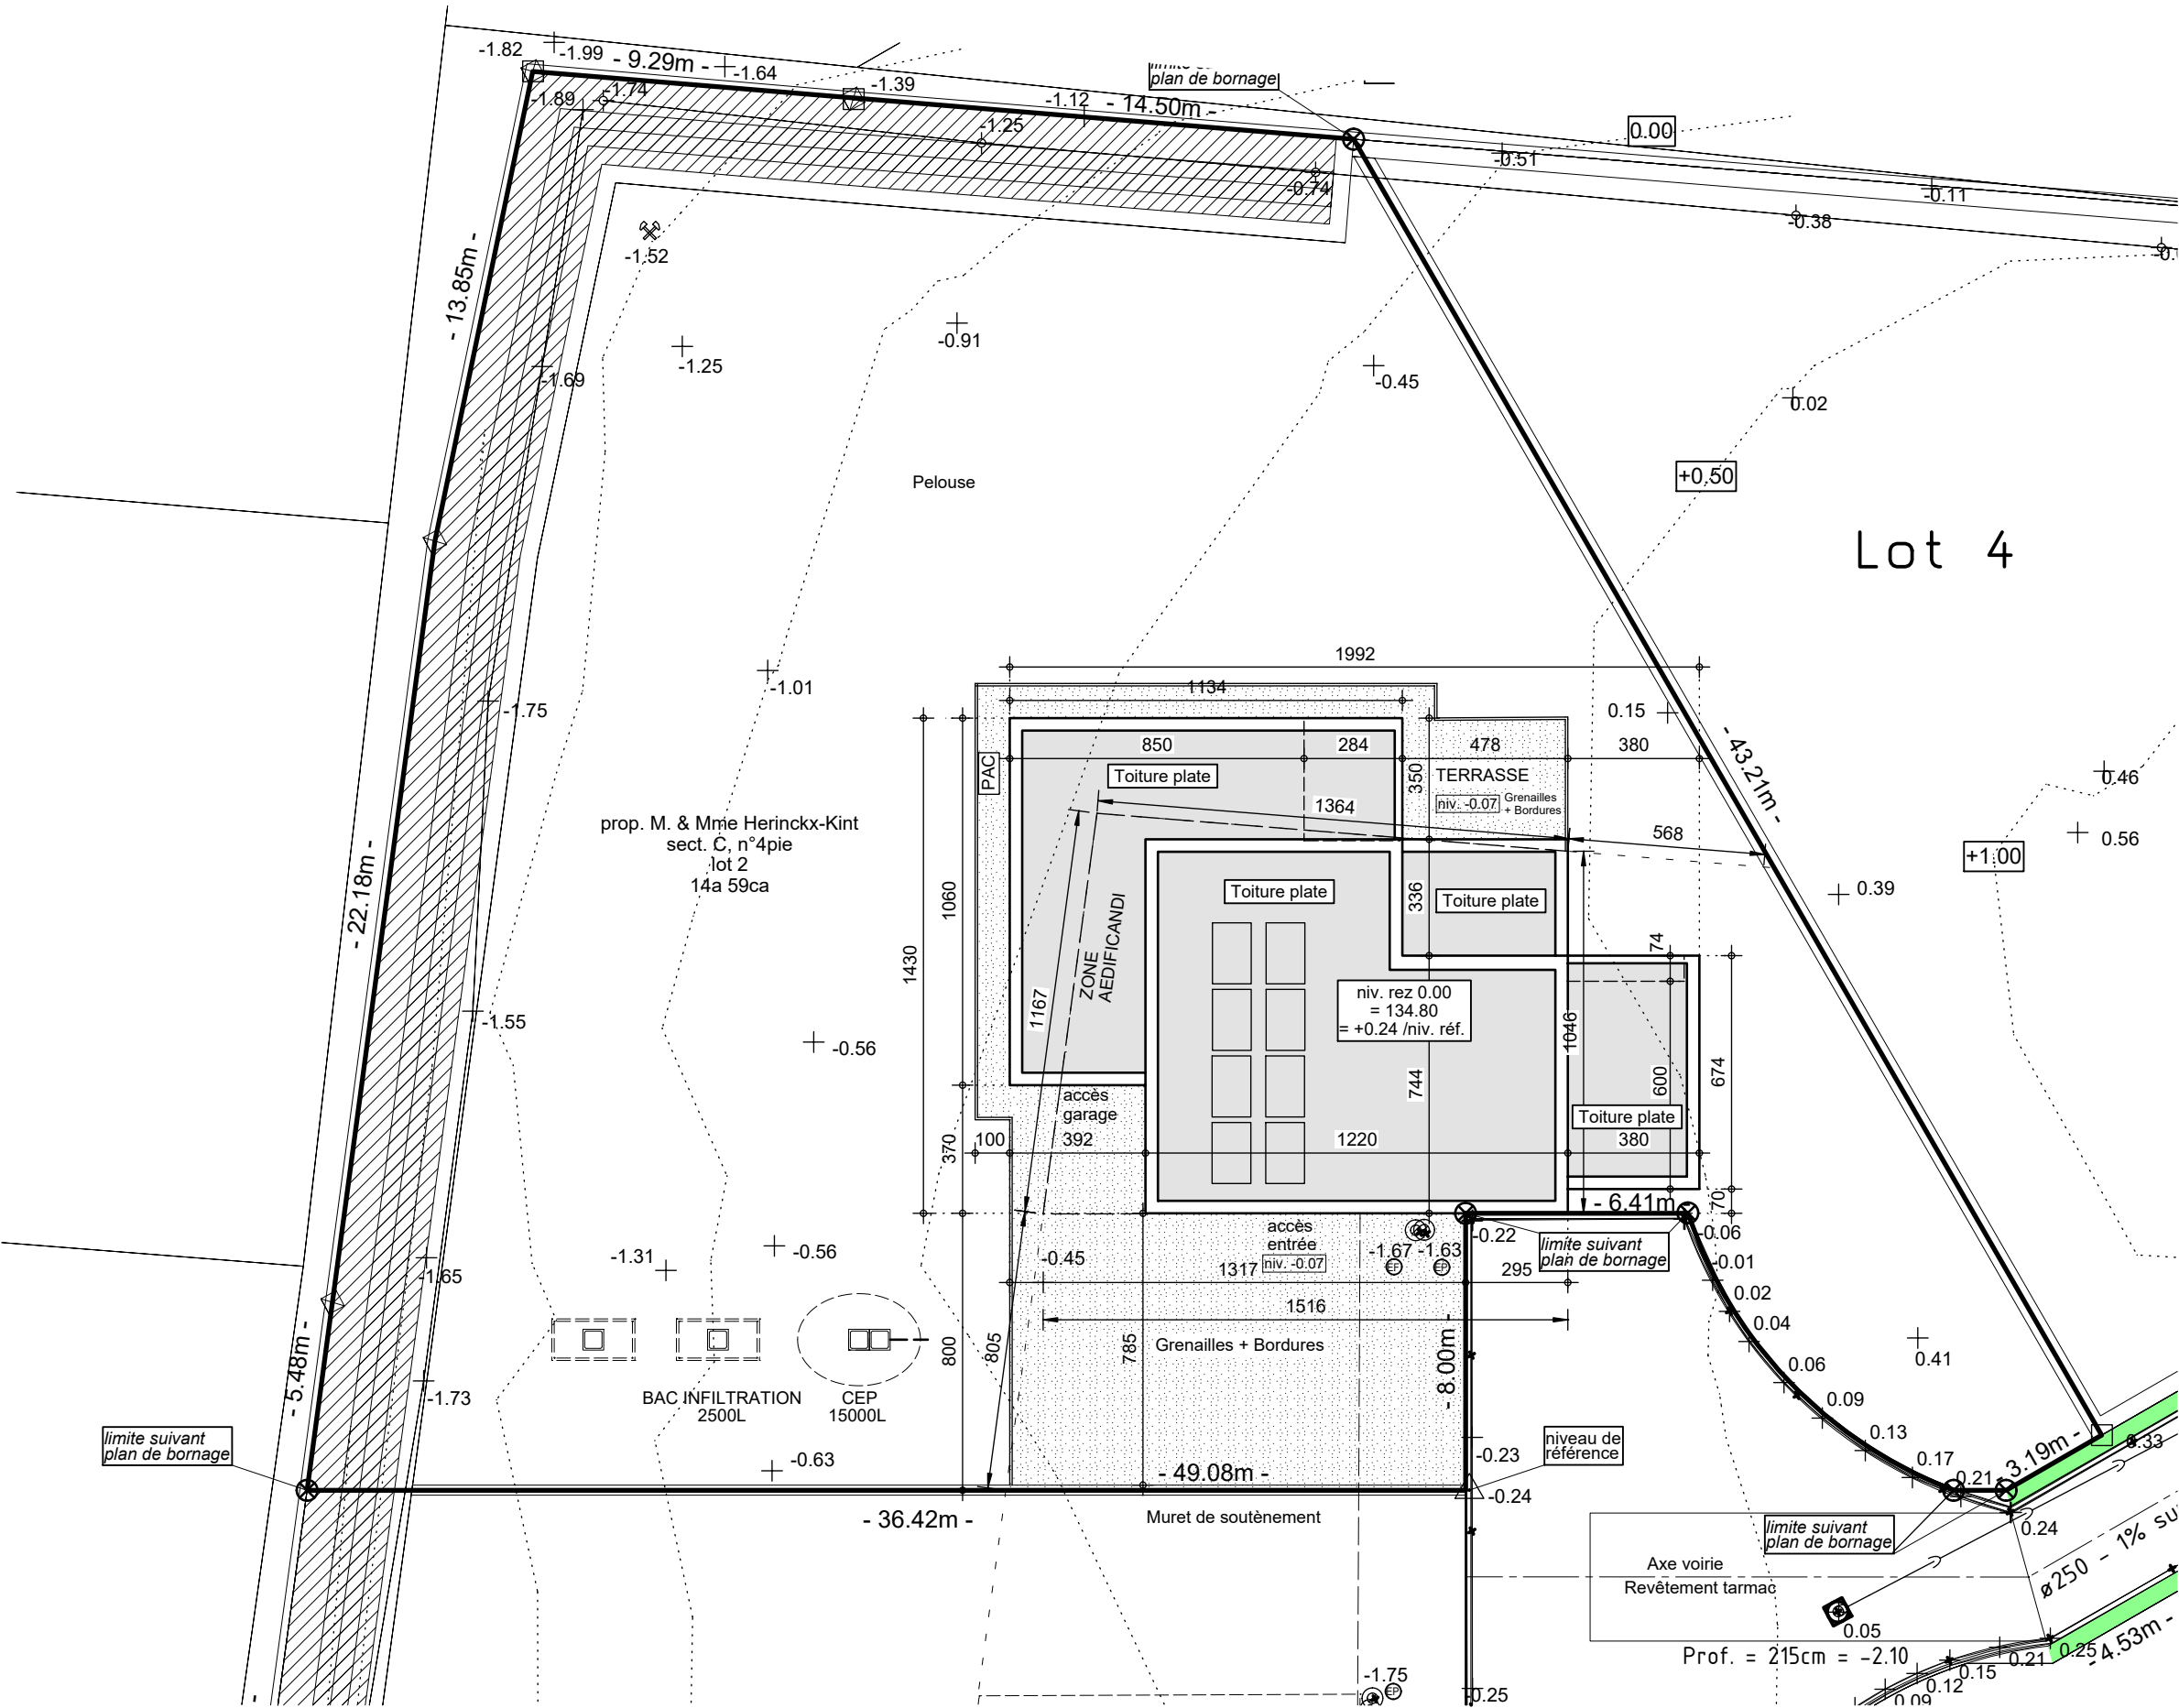

## IMPLANTATION

|                                |
|--------------------------------|
| AP-260082-01-HERICKX-HERO-ENNI |
| Date : 02/03/2026              |
| Echelle : 1/200                |



# Mr & Mme Herinckx - Kint

## Projet de construction d'une habitation à Lillois



### REZ-DE-CHAUSSEE


|                                |
|--------------------------------|
| AP-260082-01-HERICKX-HERO-ENNI |
| Date : 02/03/2026              |
| Echelle : 1/75                 |



Le présent projet reste la propriété de la S.A. THOMAS & PIRON. Il est protégé par la législation en matière de création et ne peut en aucun cas faire l'objet d'une copie même partielle sans l'autorisation de l'auteur.

# Mr & Mme Herinckx - Kint

Projet de construction d'une habitation à Lillois

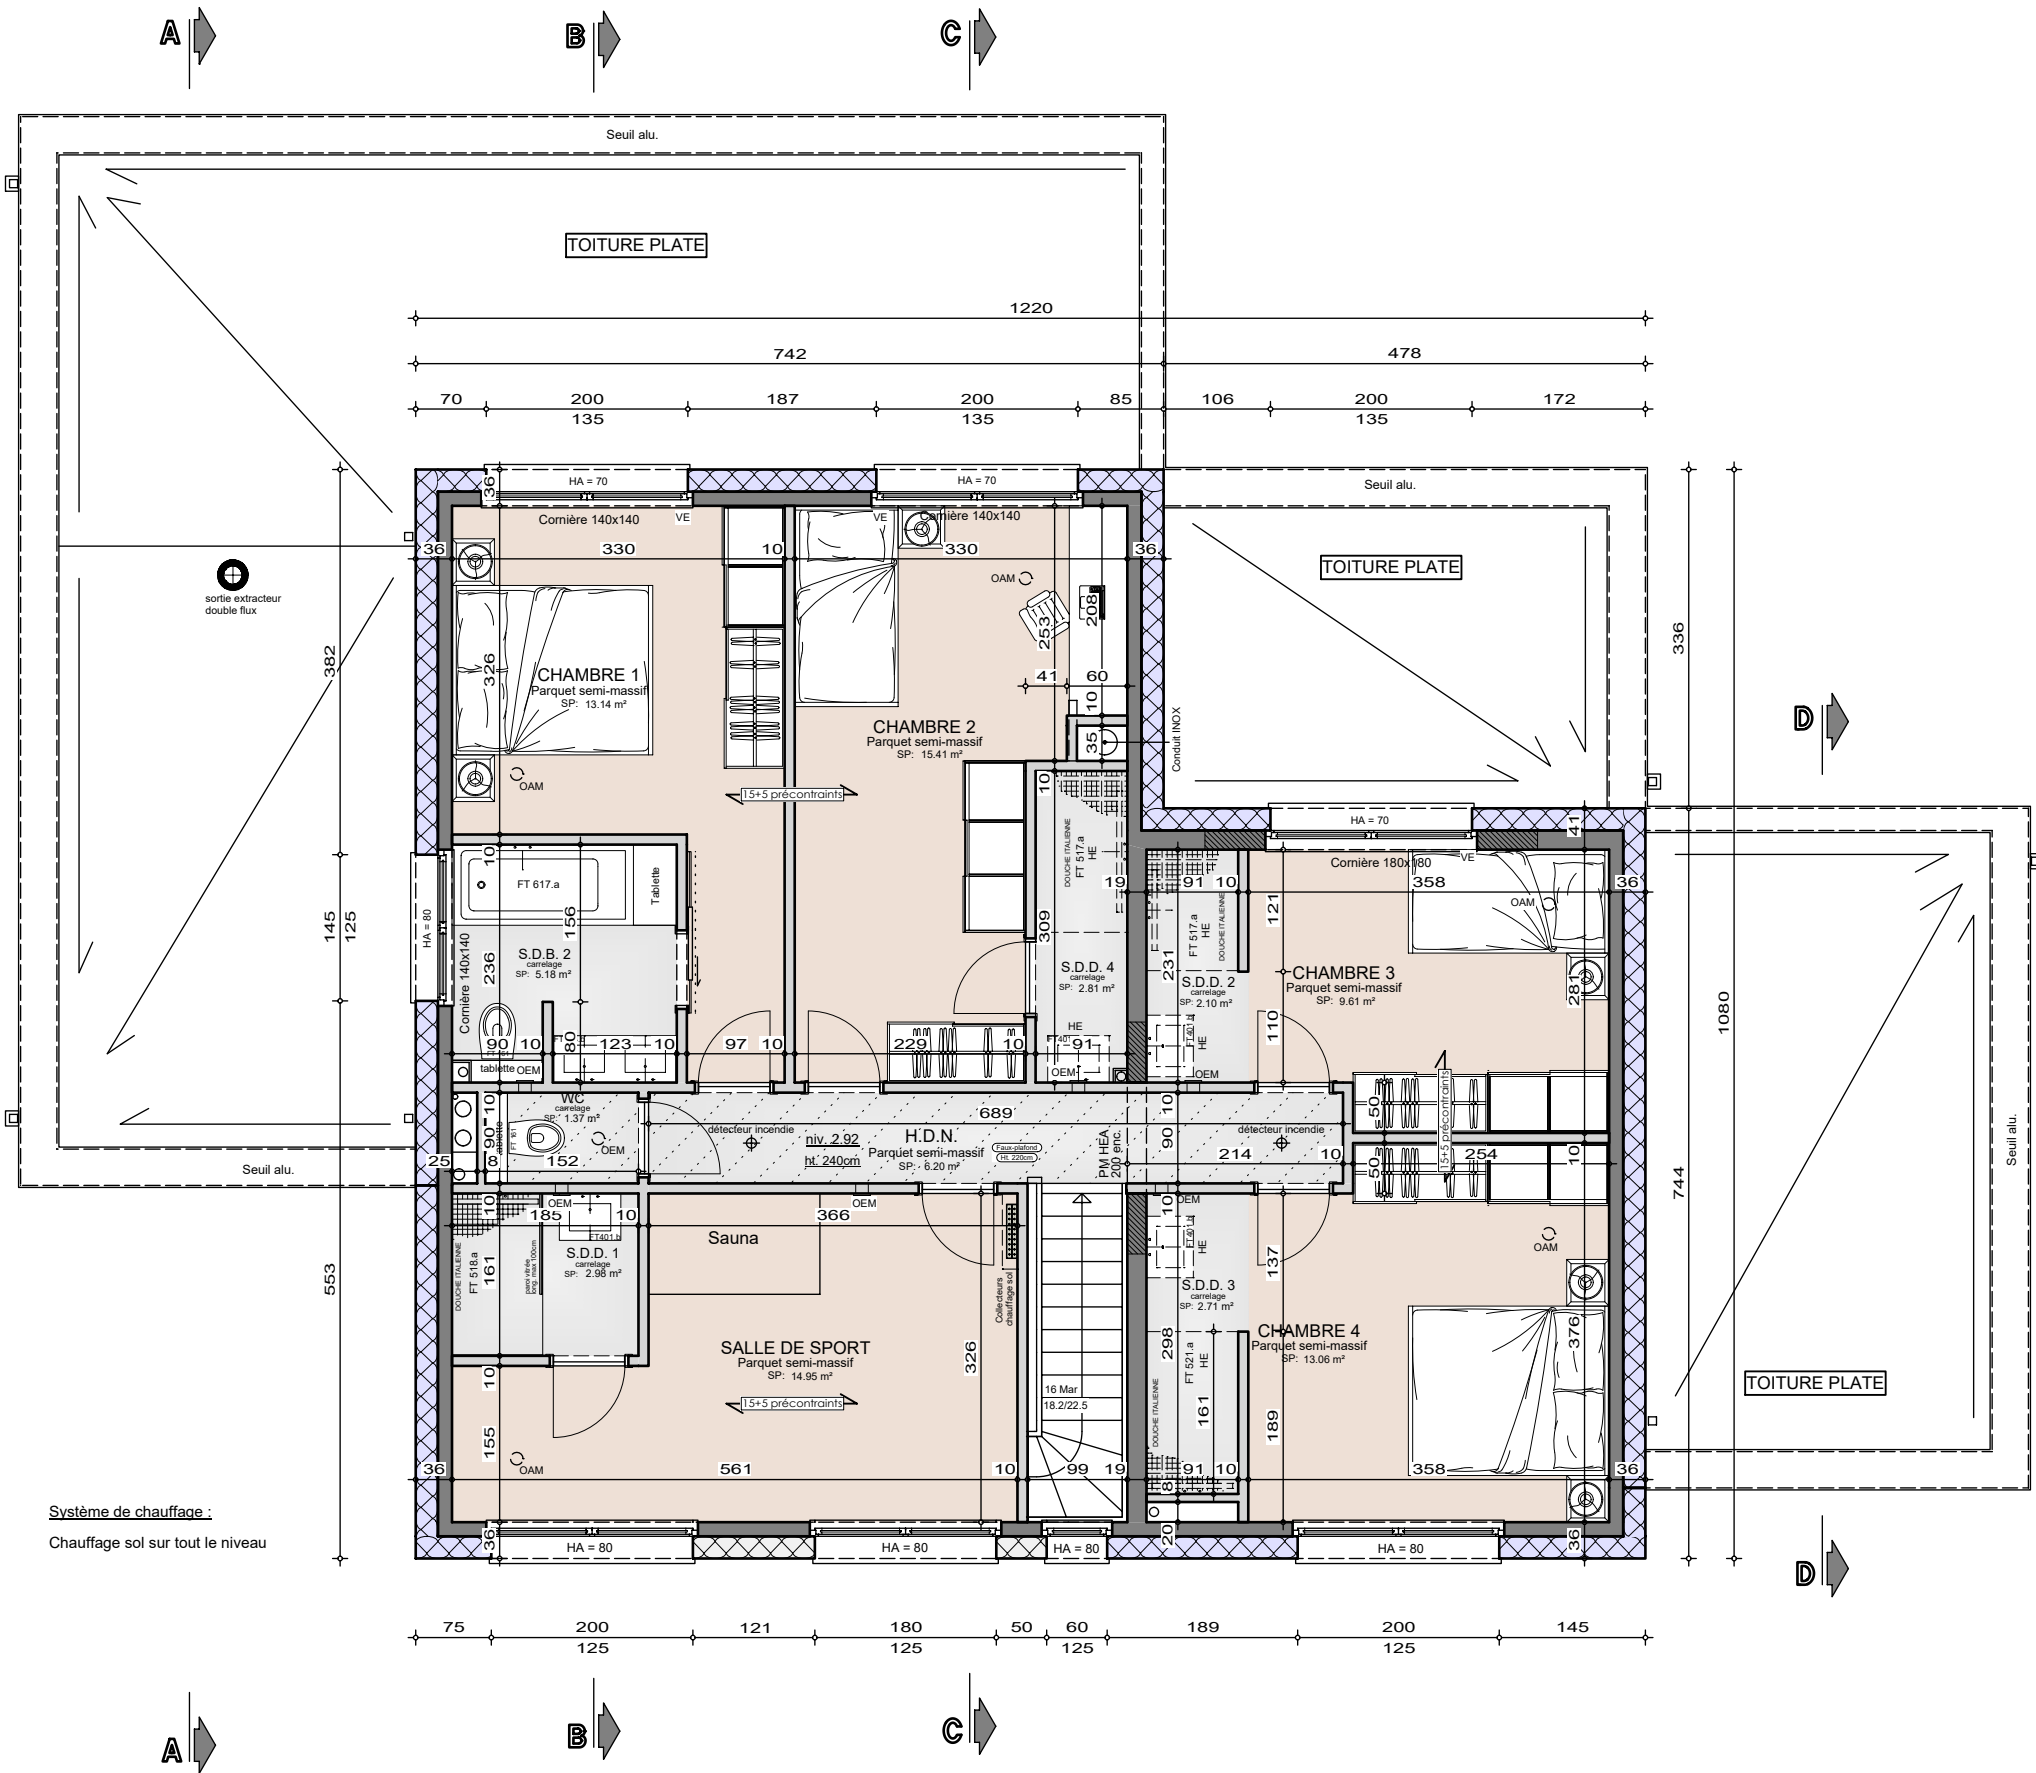


## ETAGE

|                                |            |
|--------------------------------|------------|
| AP-260082-01-HERICKX-HERO-ENNI |            |
| Date :                         | 02/03/2026 |
| Echelle :                      | 1/75       |



# Mr & Mme Herinckx - Kint

Projet de construction d'une habitation à Lillois

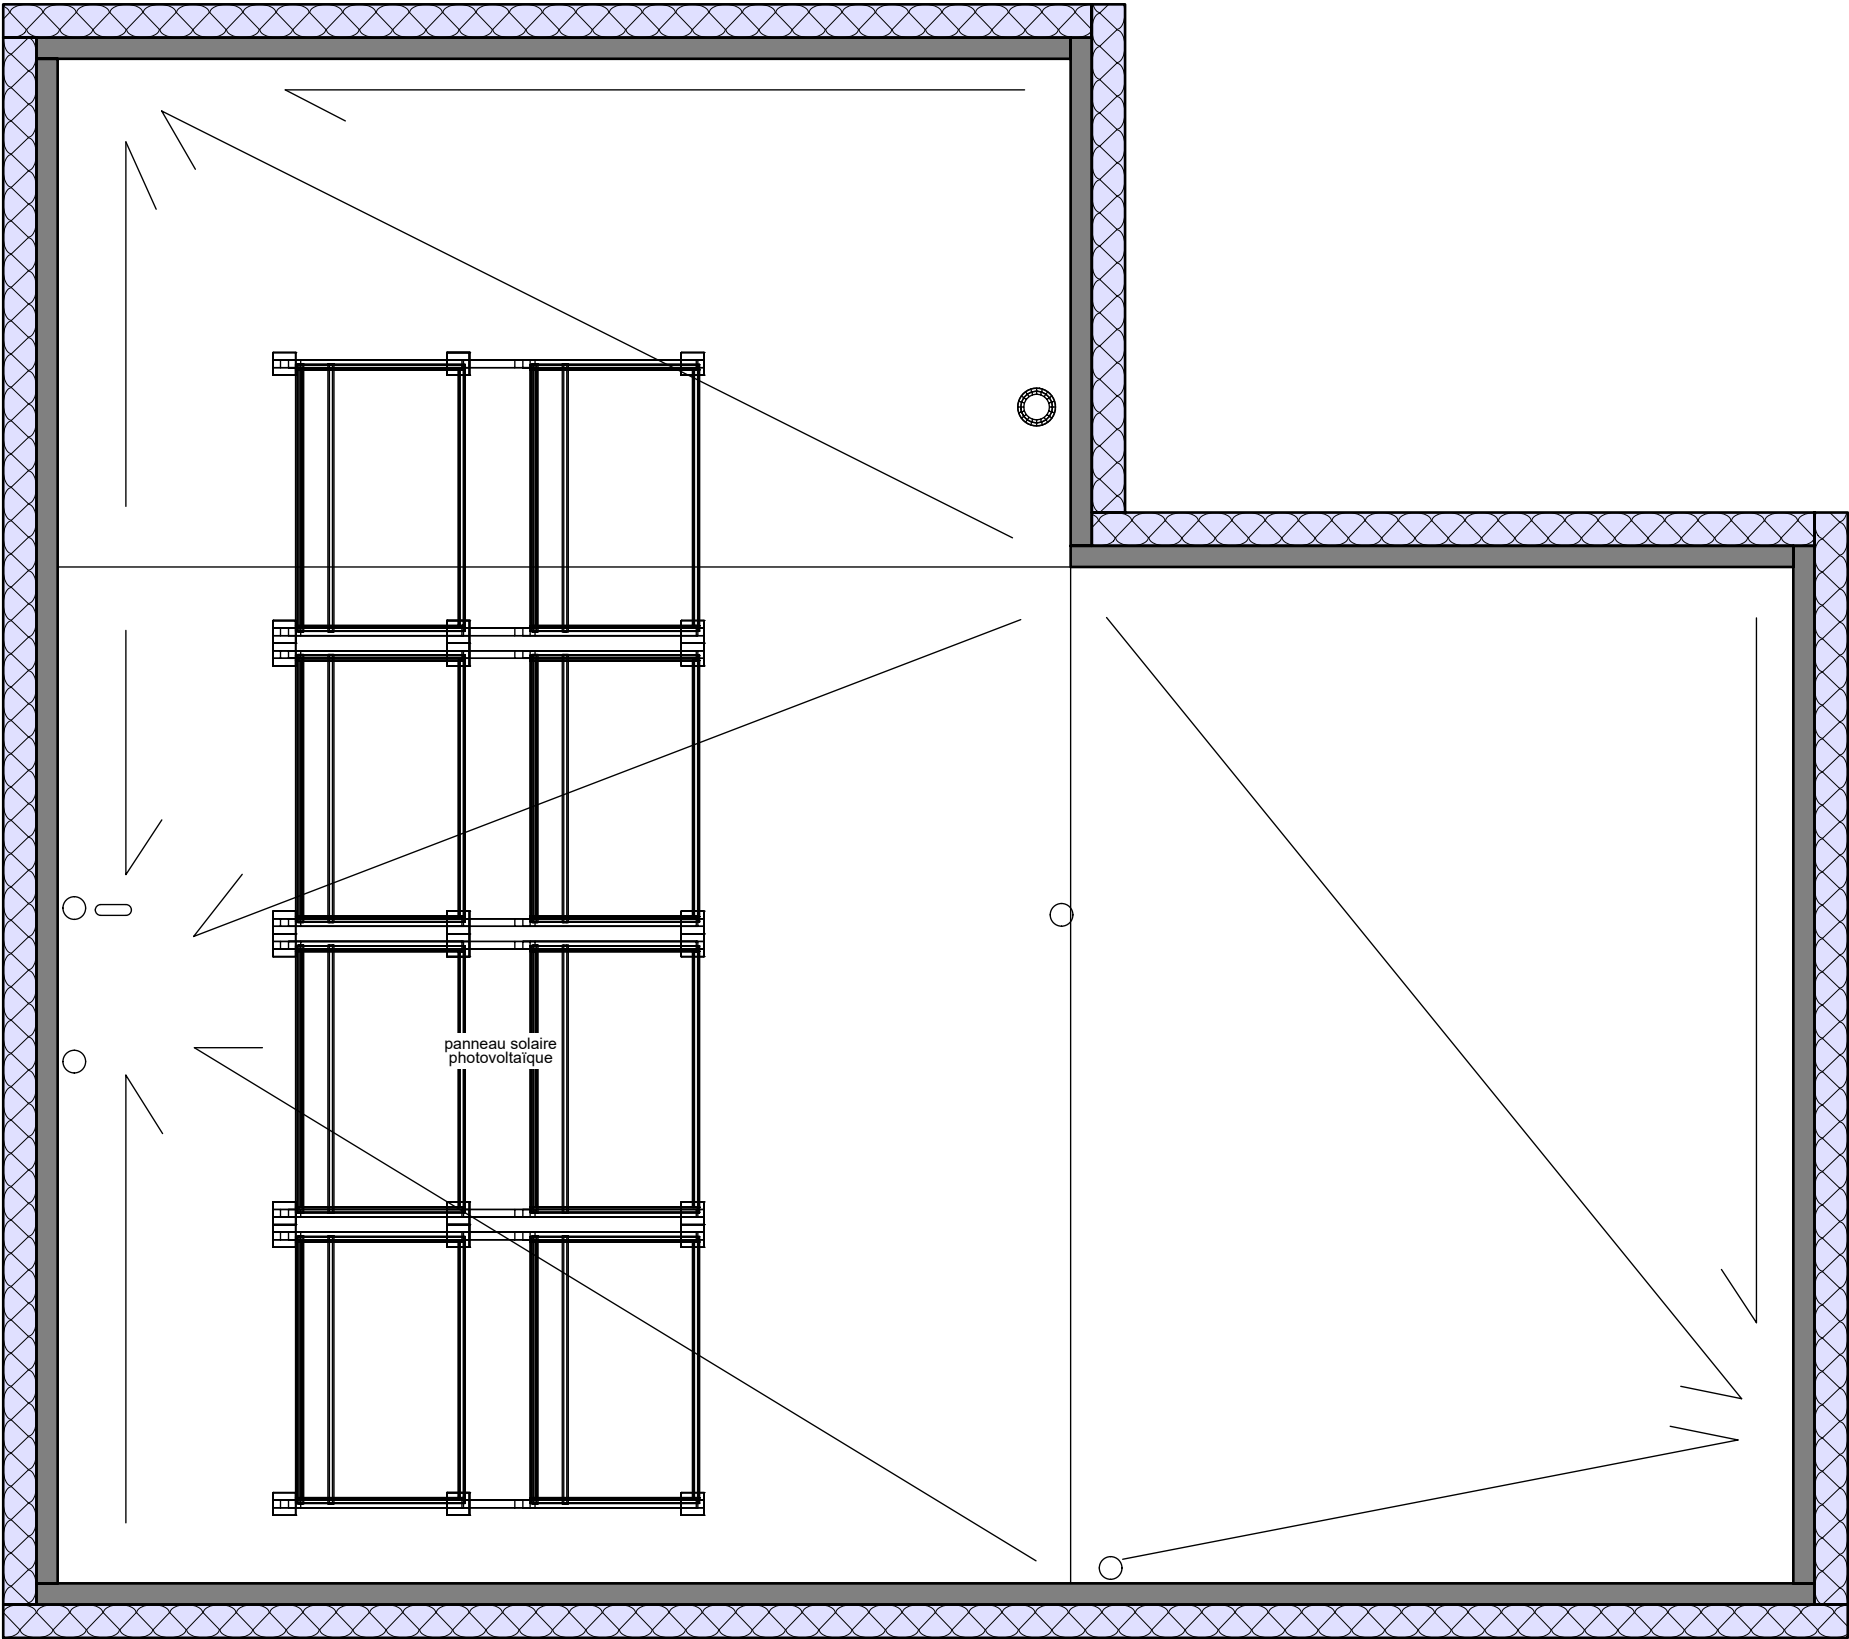

## TOITURE


|                                |            |
|--------------------------------|------------|
| AP-260082-01-HERICKX-HERO-ENNI |            |
| Date :                         | 02/03/2026 |
| Echelle :                      | 1/50       |



Le présent projet reste la propriété de la S.A. THOMAS & PIRON. Il est protégé par la législation en matière de création et ne peut en aucun cas faire l'objet d'une copie même partielle sans l'autorisation de l'auteur.

# Mr & Mme Herinckx - Kint

Projet de construction d'une habitation à Lillois

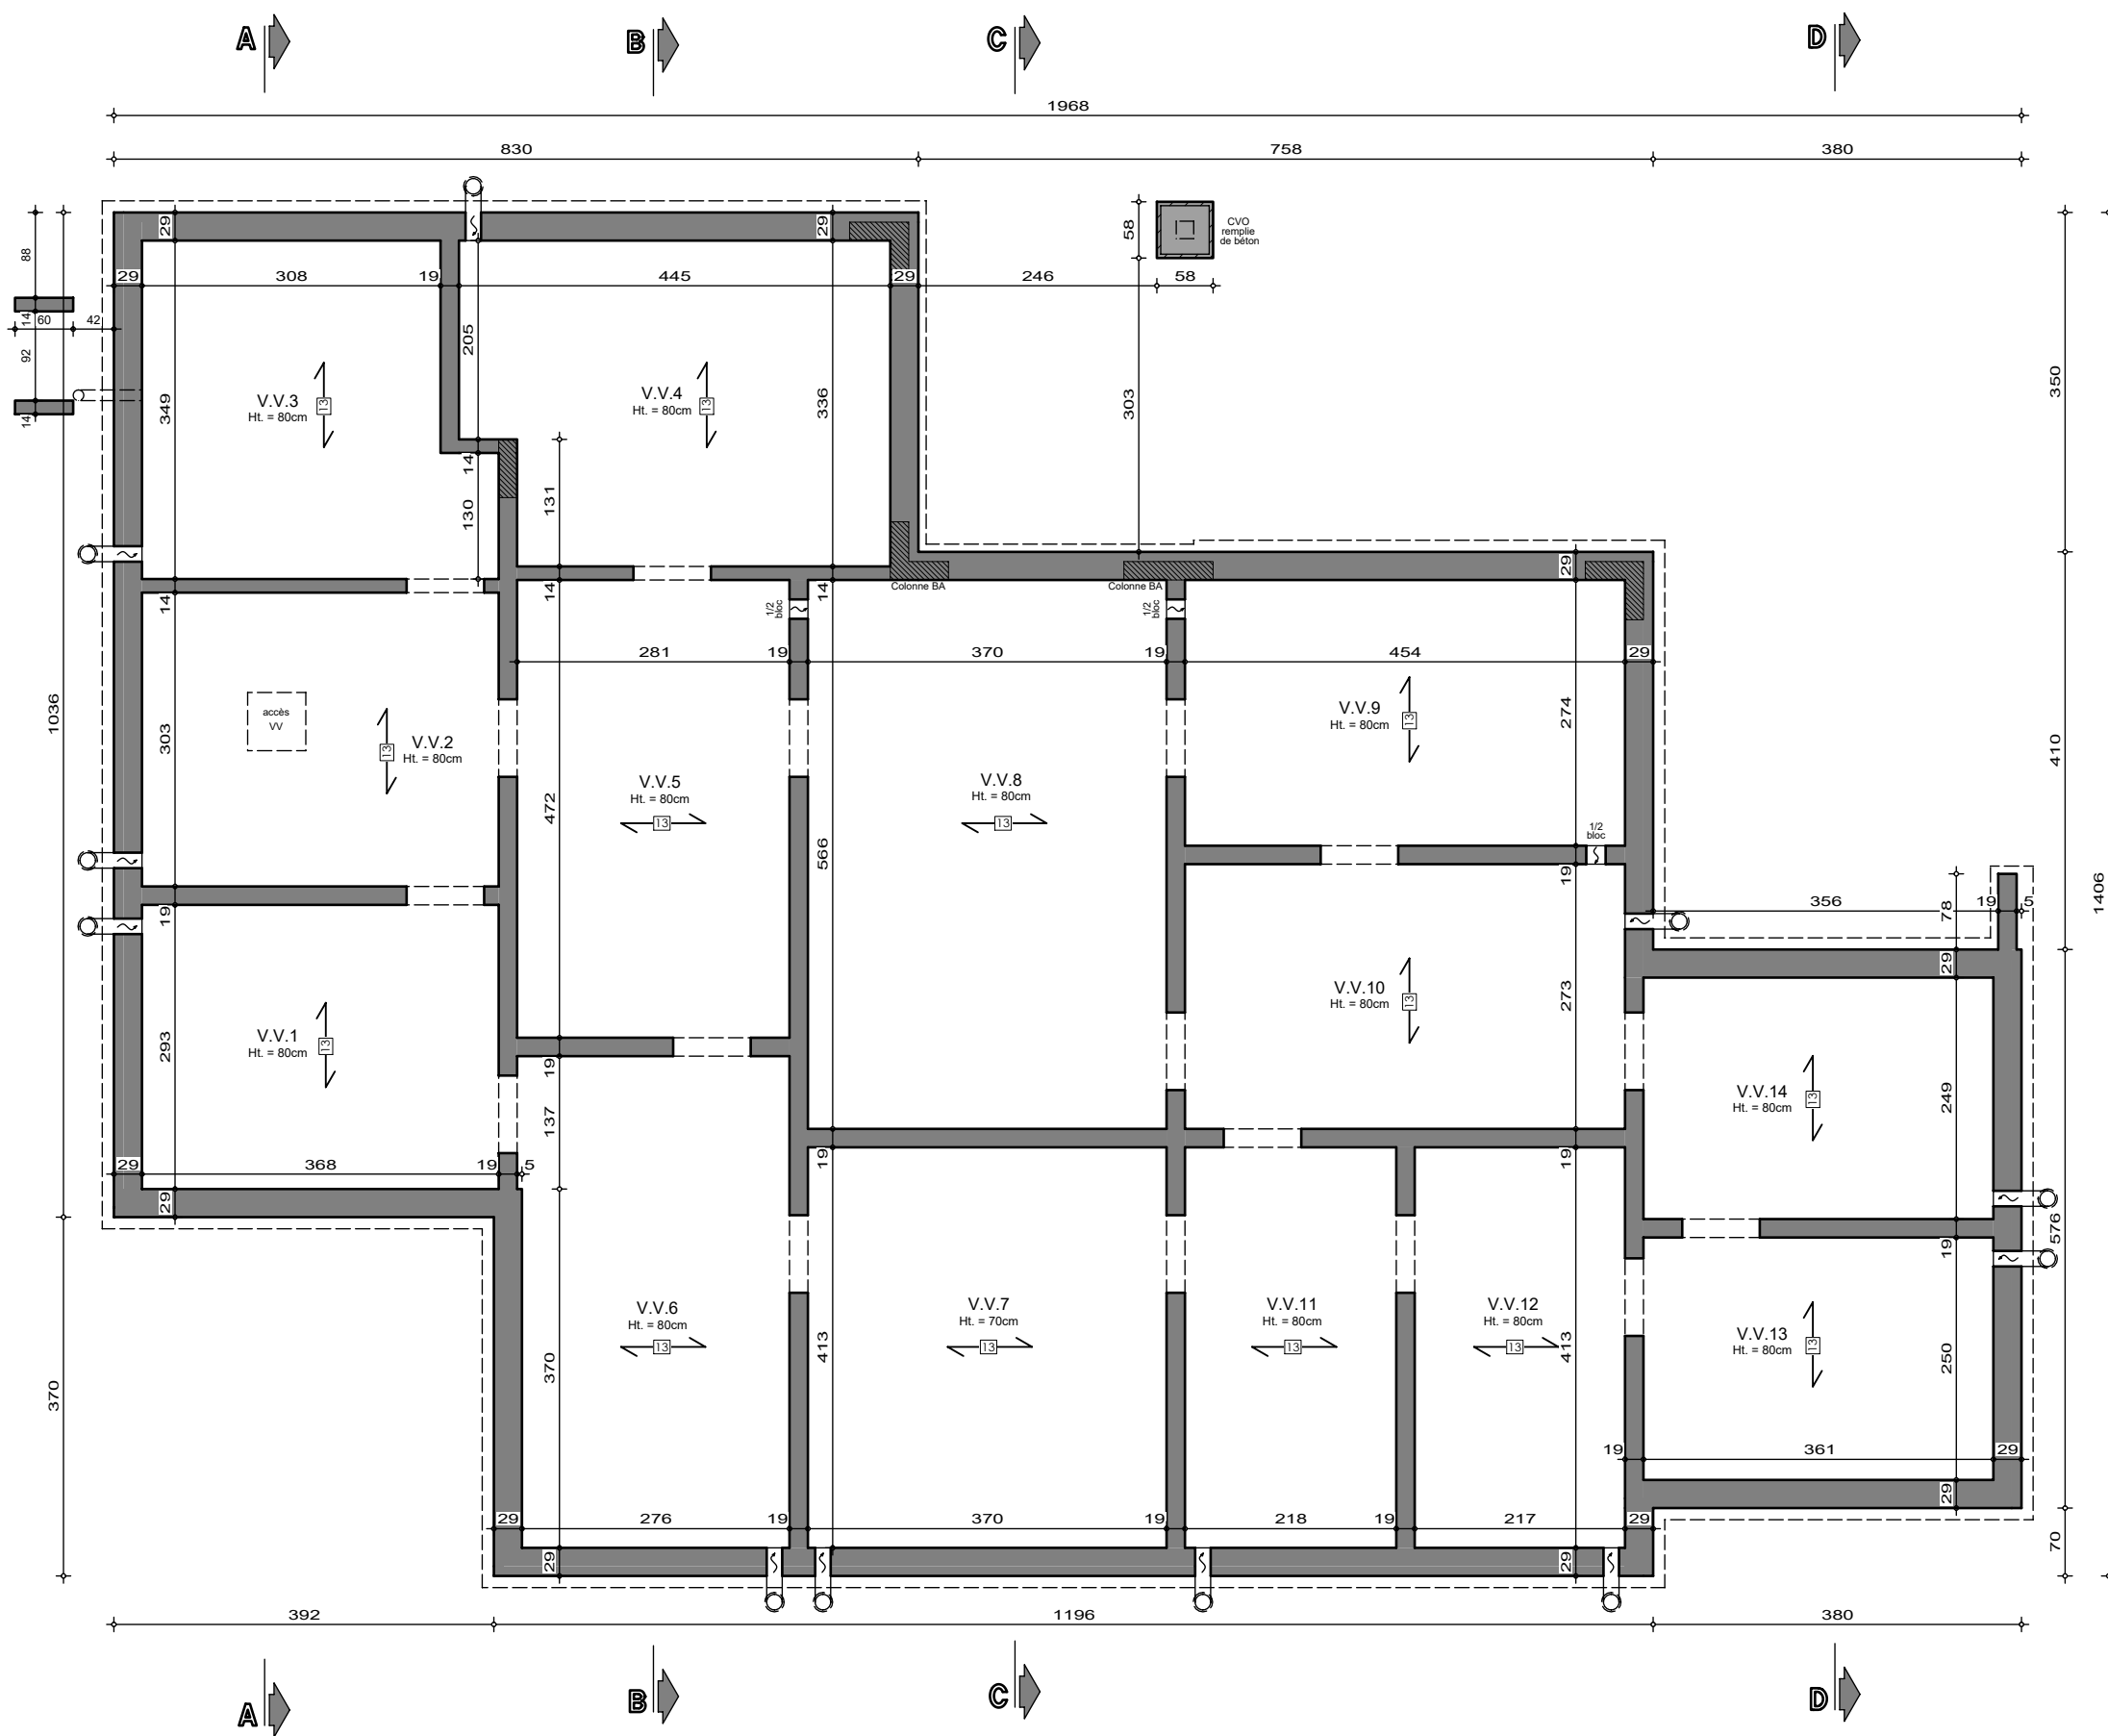


## SOUS-SOL

|                                |
|--------------------------------|
| AP-260082-01-HERICKX-HERO-ENNI |
| Date : 02/03/2026              |
| Echelle : 1/75                 |

Le présent projet reste la propriété de la S.A. THOMAS & PIRON. Il est protégé par la législation en matière de création et ne peut en aucun cas faire l'objet d'une copie même partielle sans l'autorisation de l'auteur.

# Mr & Mme Herinckx - Kint

Projet de construction d'une habitation à Lillois

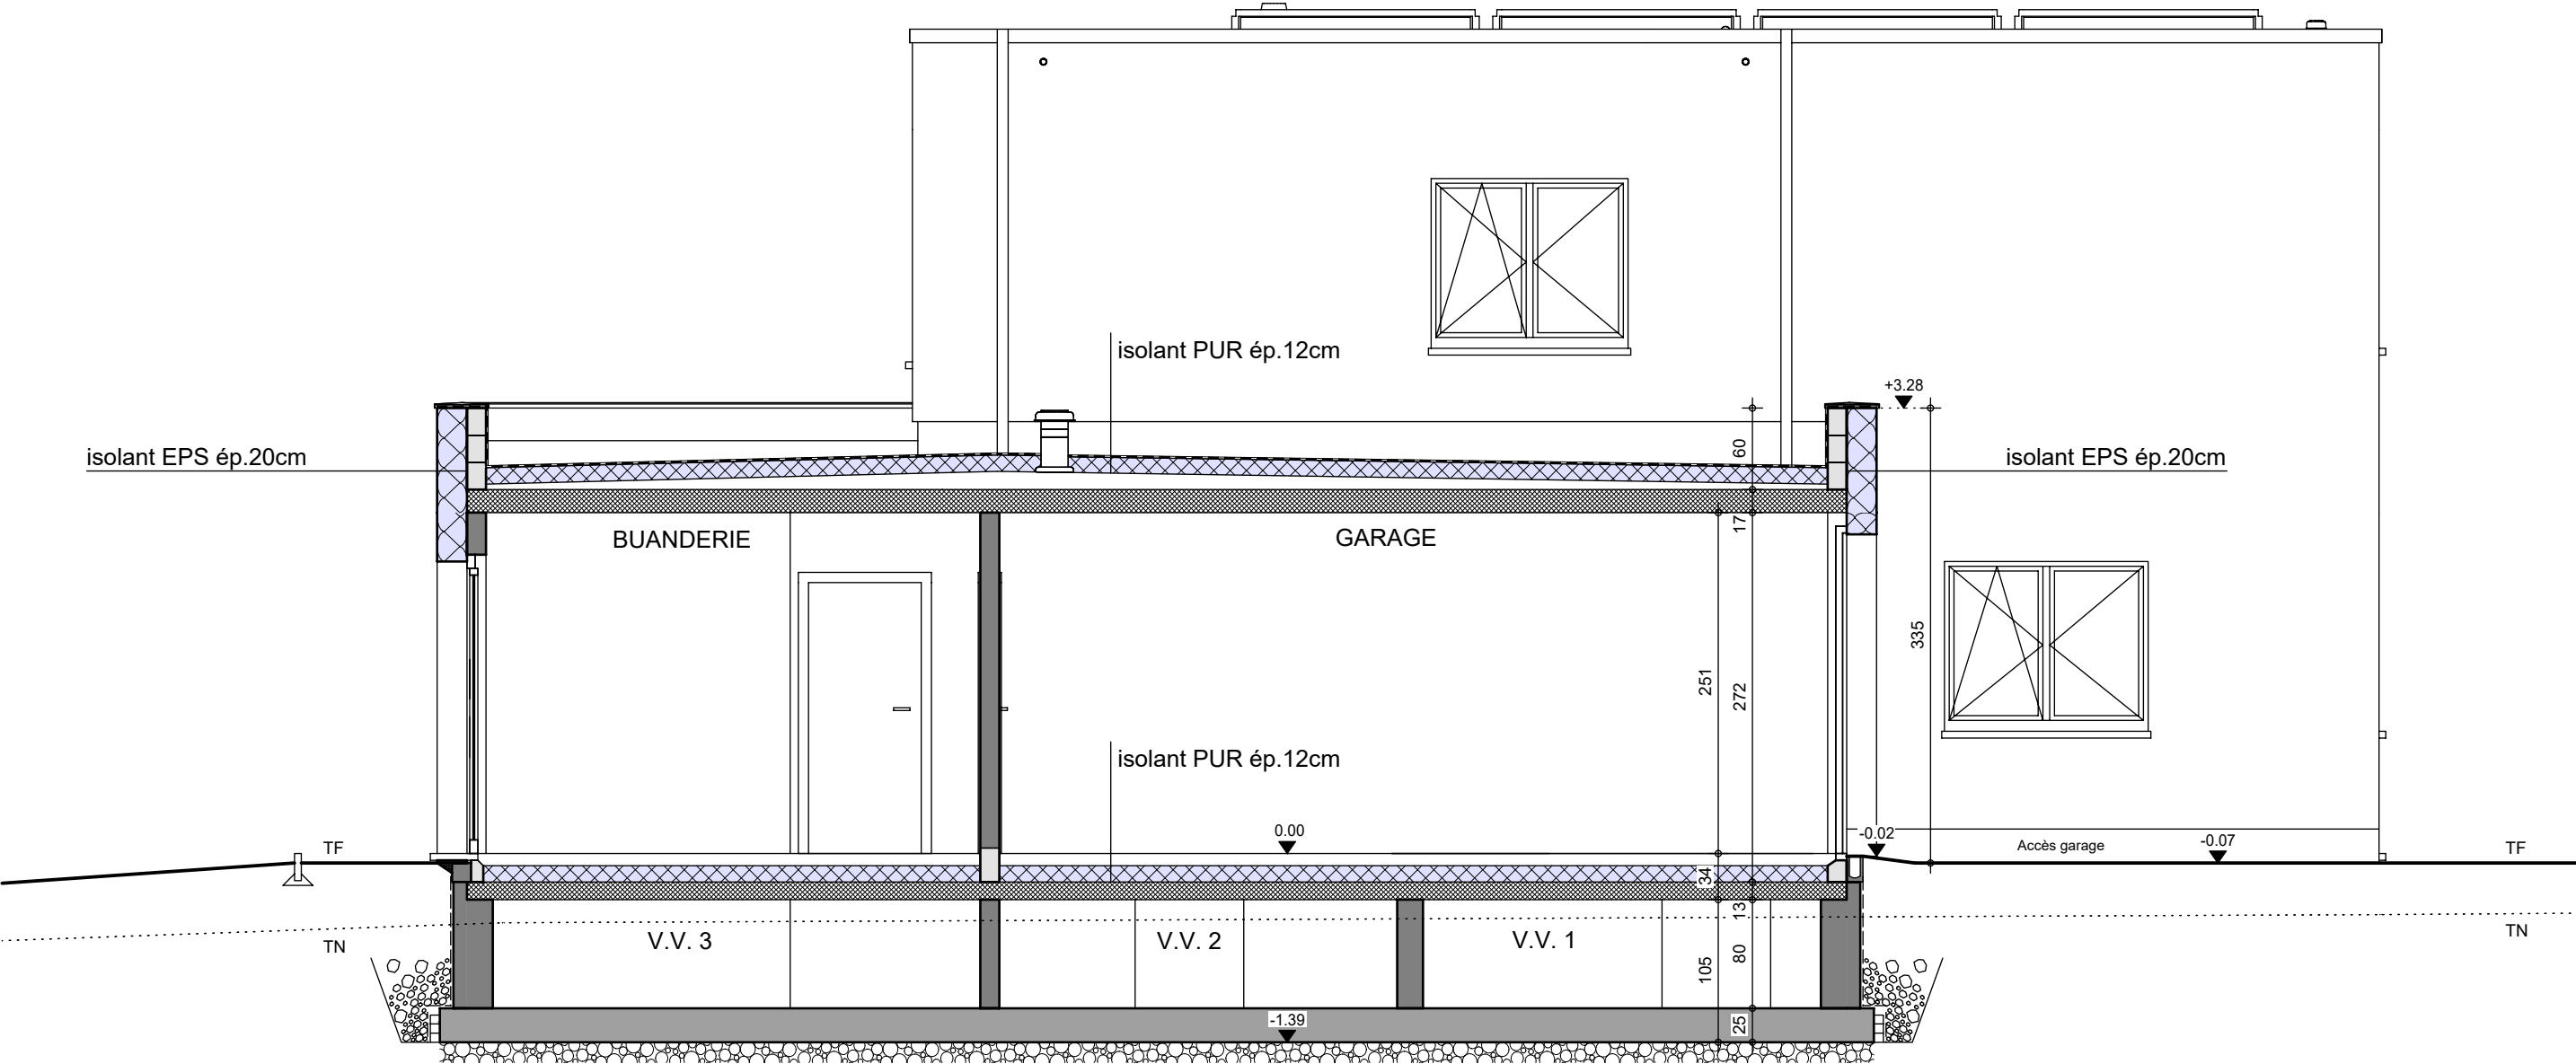

Le présent projet reste la propriété de la S.A. THOMAS & PIRON. Il est protégé par la législation en matière de création et ne peut en aucun cas faire l'objet d'une copie même partielle sans l'autorisation de l'auteur.



## COUPE AA

AP-260082-01-HERICKX-HERO-ENNI

Date : 02/03/2026

Echelle : 1/50

# Mr & Mme Herinckx - Kint

## Projet de construction d'une habitation à Lillois



Image à titre d'illustration, non contractuelle.



### FACADE AVANT

|                                 |            |
|---------------------------------|------------|
| AP-260089-01-HERINCKX-HERO-ENNI |            |
| Date :                          | 02/03/2026 |
| Echelle :                       |            |

Le présent projet reste la propriété de la S.A. THOMAS & PIRON. Il est protégé par la législation en matière de création et ne peut en aucun cas faire l'objet d'une copie même partielle sans l'autorisation de l'auteur.

# Mr & Mme Herinckx - Kint

## Projet de construction d'une habitation à Lillois



Image à titre d'illustration, non contractuelle.



### FACADE ARRIERE

|                                 |            |
|---------------------------------|------------|
| AP-260089-01-HERINCKX-HERO-ENNI |            |
| Date :                          | 02/03/2026 |
| Echelle :                       |            |

Le présent projet reste la propriété de la S.A. THOMAS & PIRON. Il est protégé par la législation en matière de création et ne peut en aucun cas faire l'objet d'une copie même partielle sans l'autorisation de l'auteur.

# Mr & Mme Herinckx - Kint

## Projet de construction d'une habitation à Lillois



Image à titre d'illustration, non contractuelle.



### FACADE DROITE

|                                 |            |
|---------------------------------|------------|
| AP-260089-01-HERINCKX-HERO-ENNI |            |
| Date :                          | 02/03/2026 |
| Echelle :                       |            |

Le présent projet reste la propriété de la S.A. THOMAS & PIRON . Il est protégé par la législation en matière de création et ne peut en aucun cas faire l'objet d'une copie même partielle sans l'autorisation de l'auteur .

# Mr & Mme Herinckx - Kint

## Projet de construction d'une habitation à Lillois



Image à titre d'illustration, non contractuelle.




### FACADE GAUCHE

|                                 |            |
|---------------------------------|------------|
| AP-260089-01-HERINCKX-HERO-ENNI |            |
| Date :                          | 02/03/2026 |
| Echelle :                       |            |

Le présent projet reste la propriété de la S.A. THOMAS & PIRON. Il est protégé par la législation en matière de création et ne peut en aucun cas faire l'objet d'une copie même partielle sans l'autorisation de l'auteur.

# Mr & Mme Herinckx - Kint

Projet de construction d'une habitation à Lillois

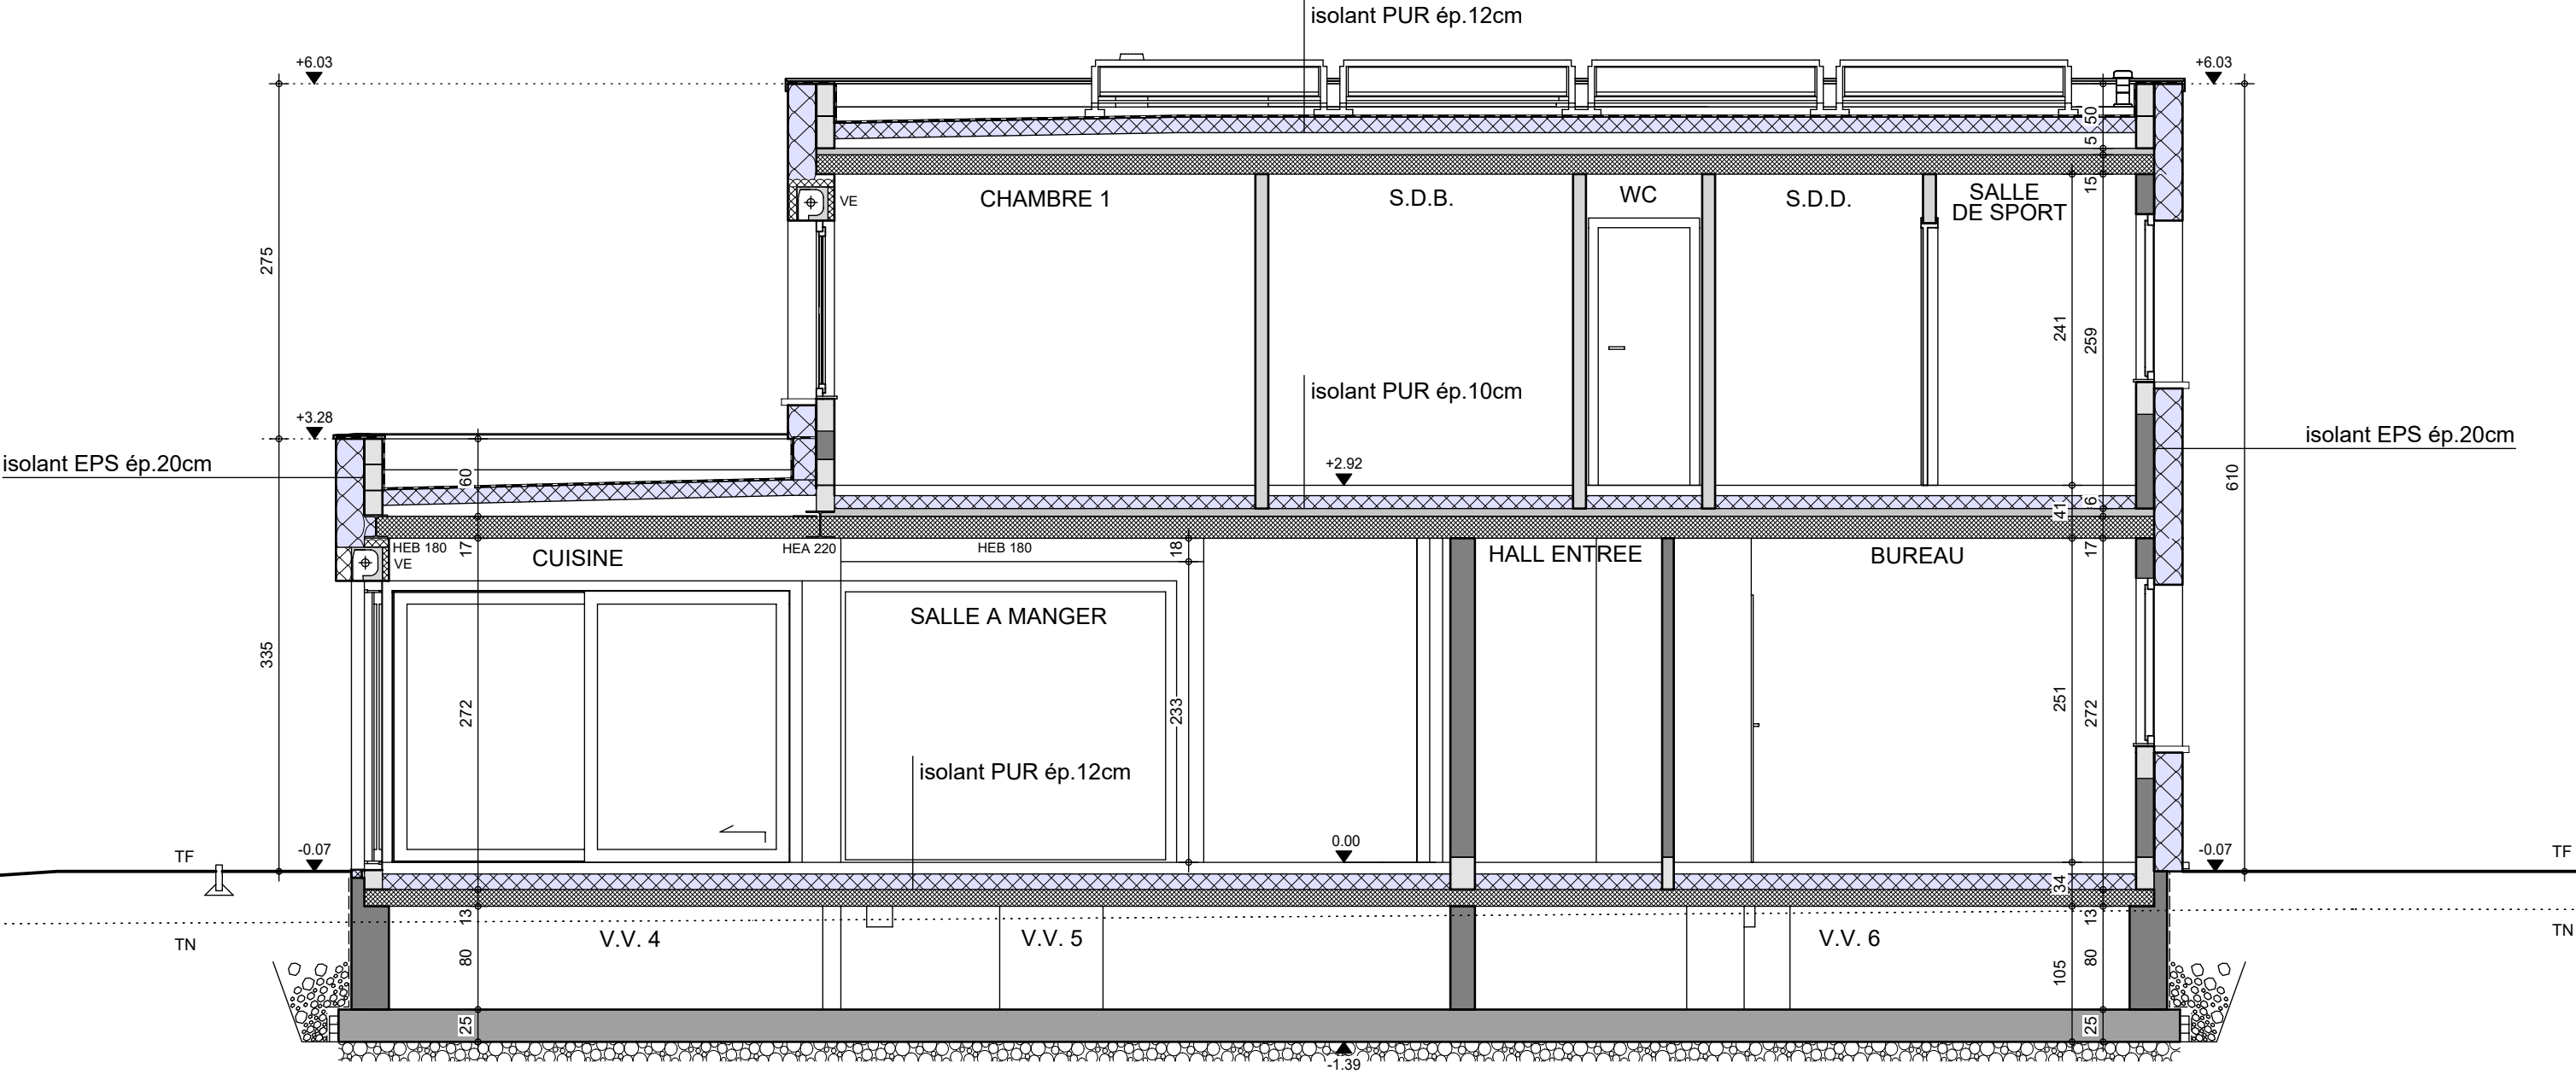

COUPE BB

|                                |
|--------------------------------|
| AP-260082-01-HERICKX-HERO-ENNI |
| Date : 02/03/2026              |
| Echelle : 1/50                 |




Le présent projet reste la propriété de la S.A. THOMAS & PIRON. Il est protégé par la législation en matière de création et ne peut en aucun cas faire l'objet d'une copie même partielle sans l'autorisation de l'auteur.



# Mr & Mme Herinckx - Kint

Projet de construction d'une habitation à Lillois

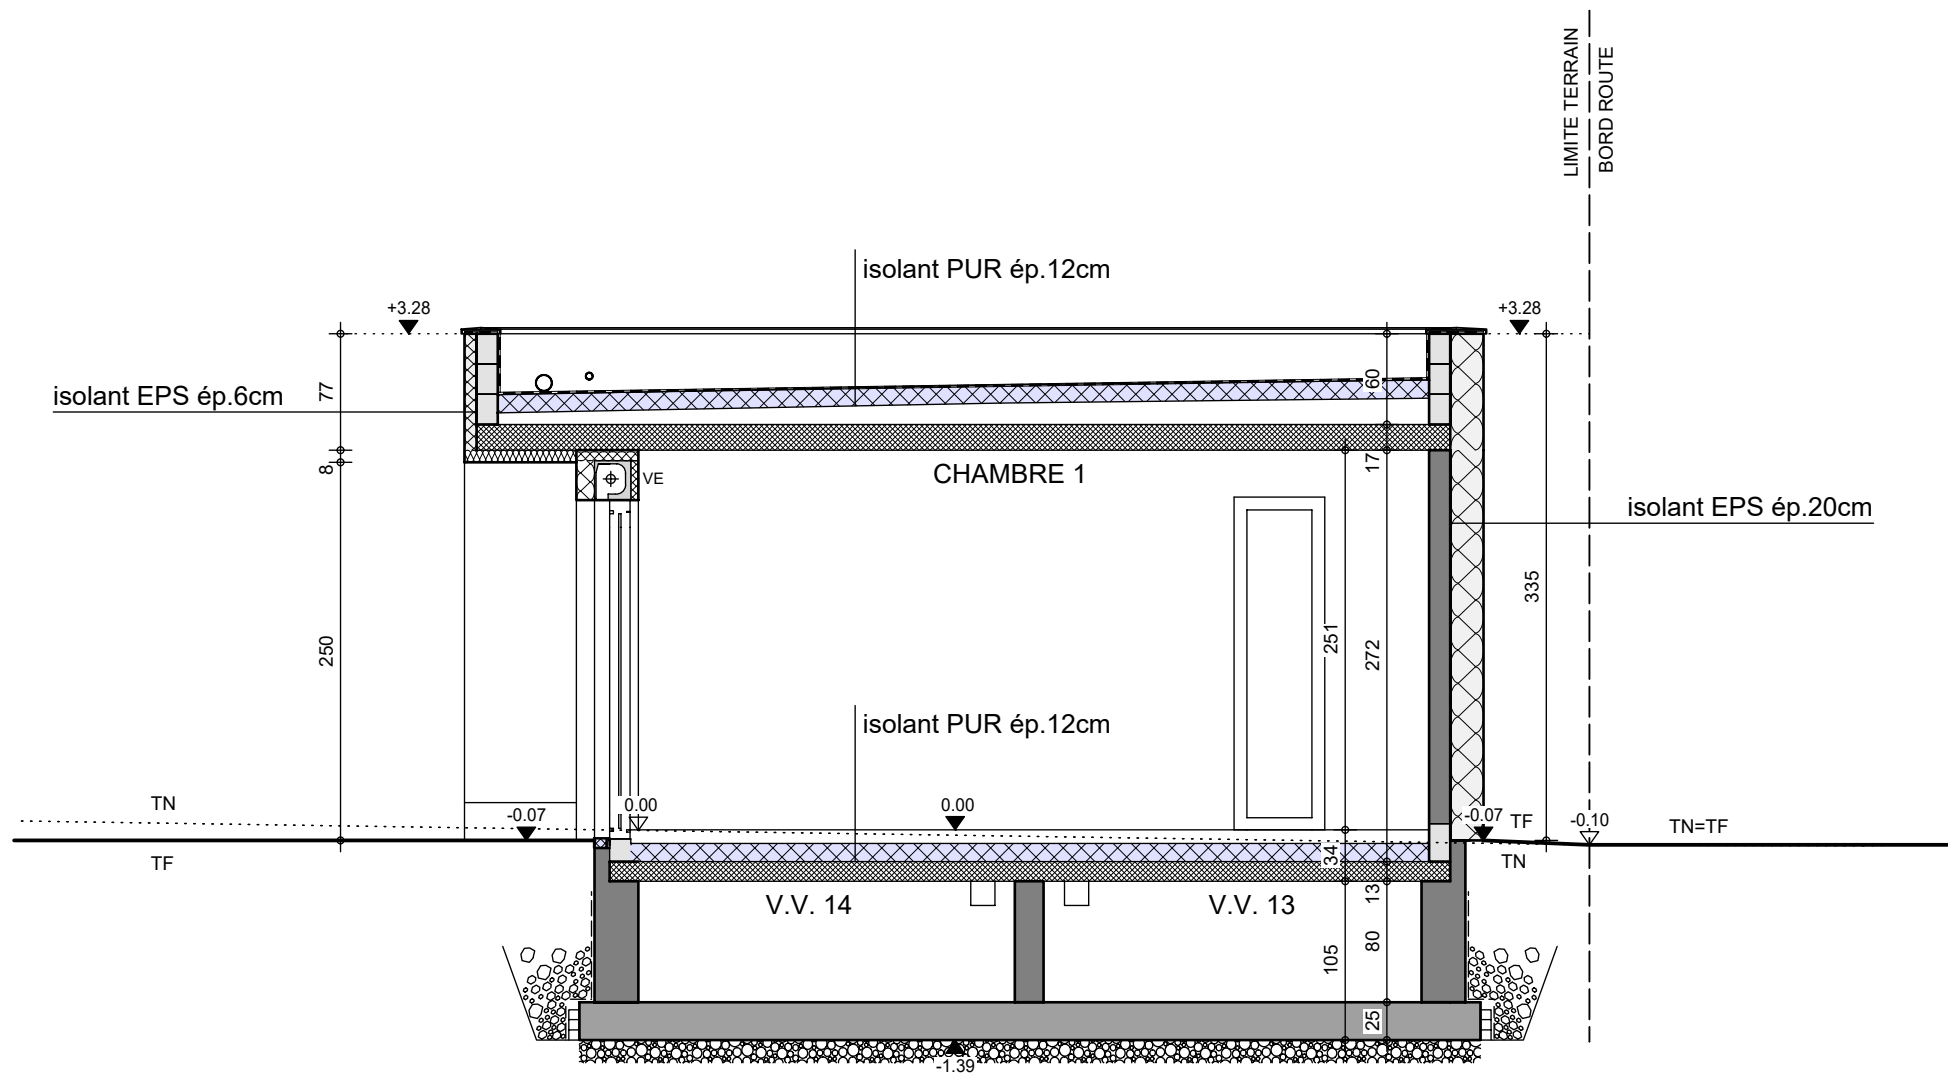

## COUPE DD

AP-260082-01-HERICKX-HERO-ENNI

Date : 02/03/2026

Echelle : 1/50

