


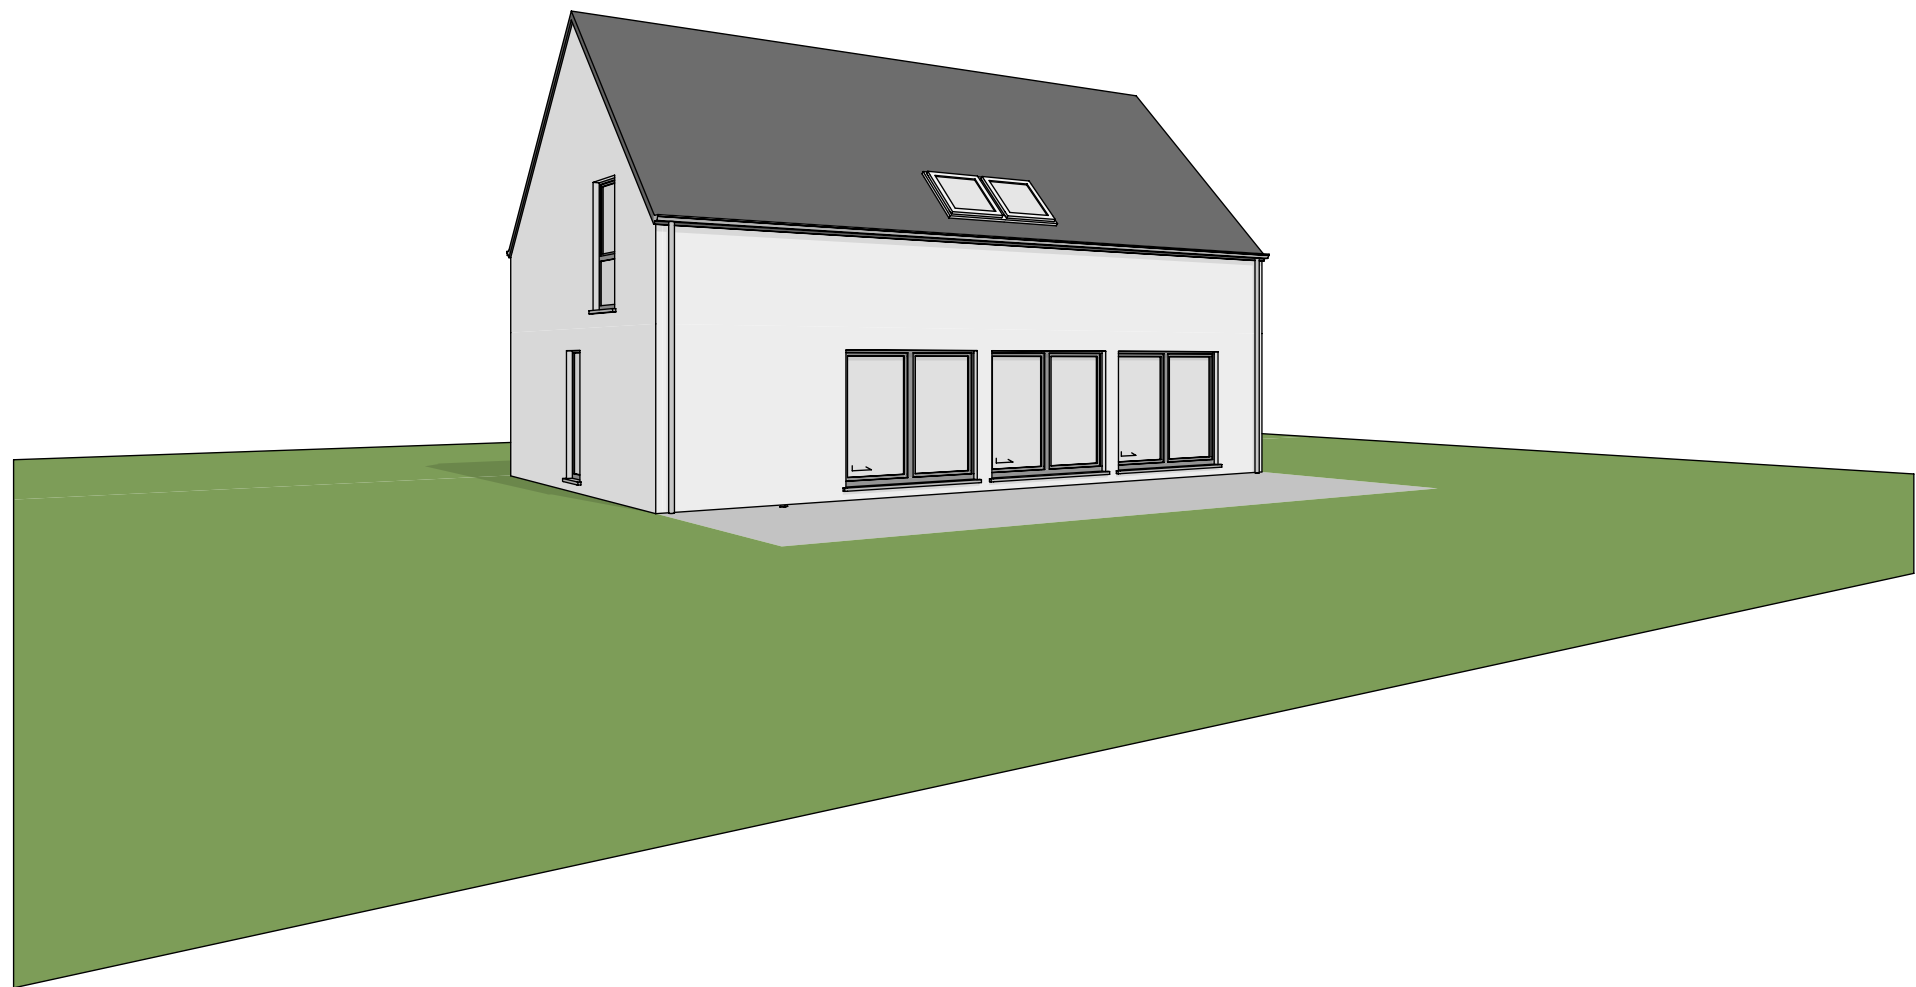


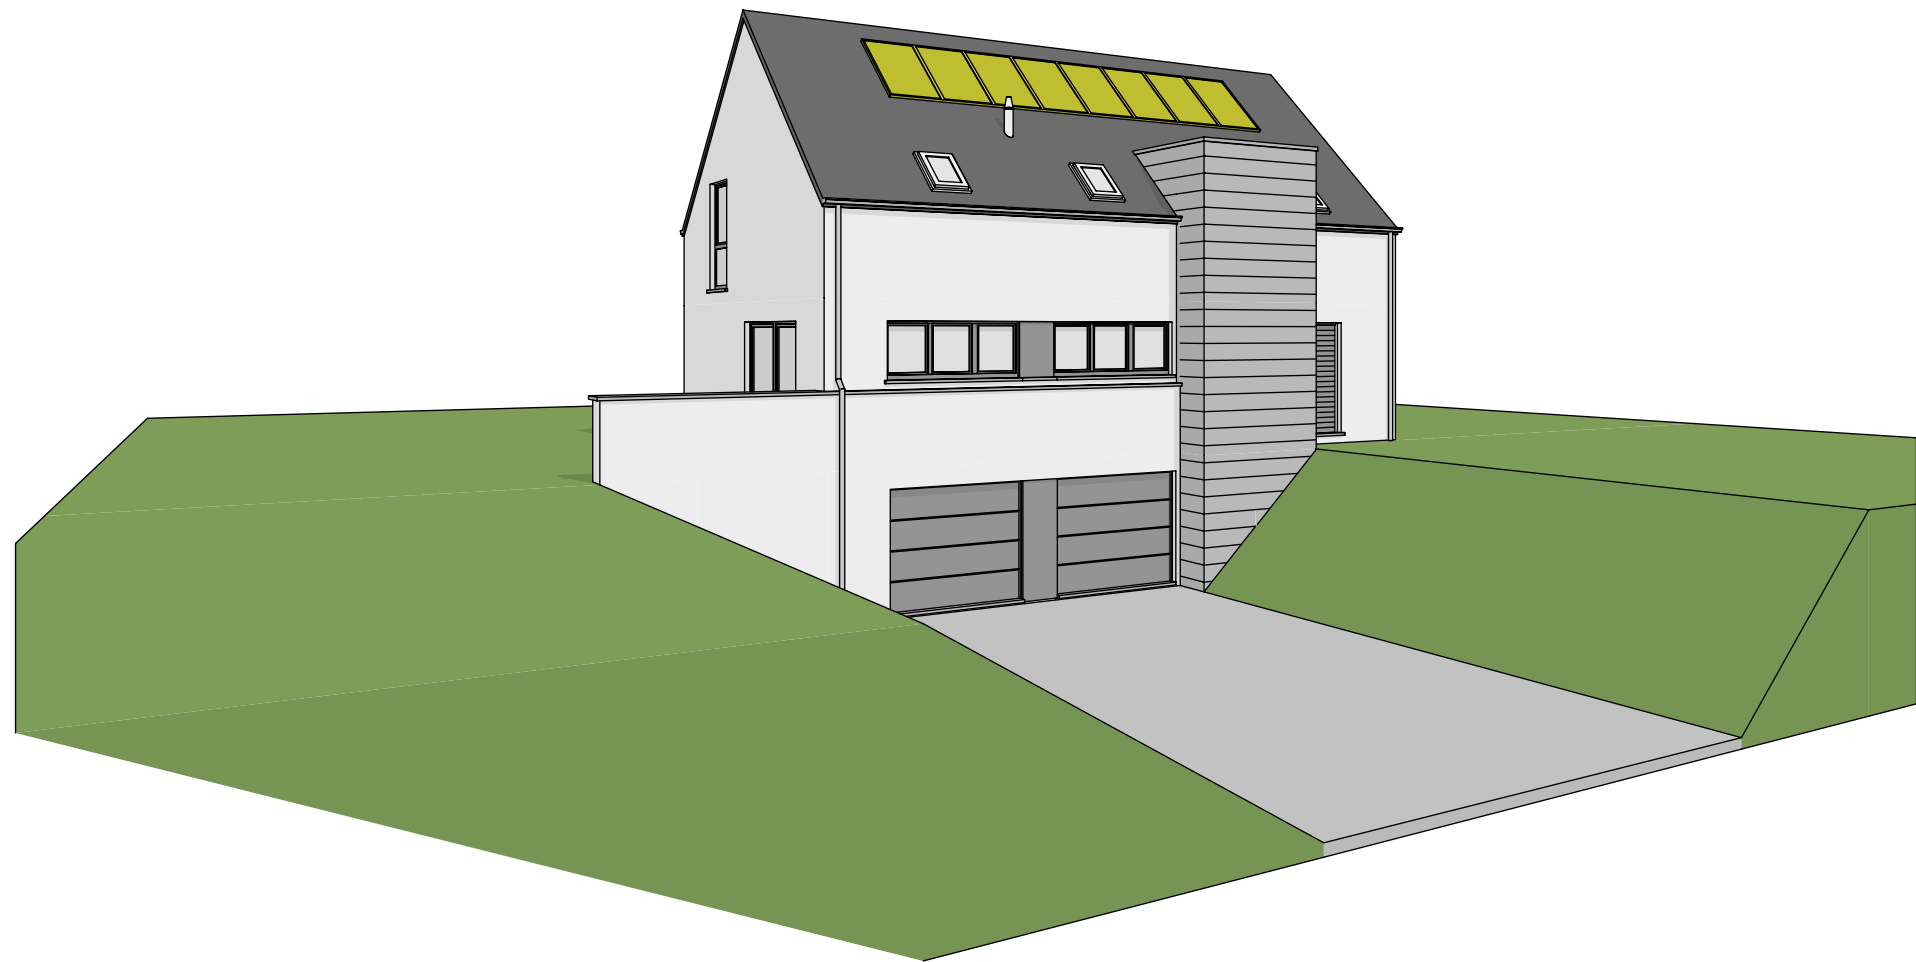

Date :	09/02/2021	Echelle :	1/...
--------	------------	-----------	-------

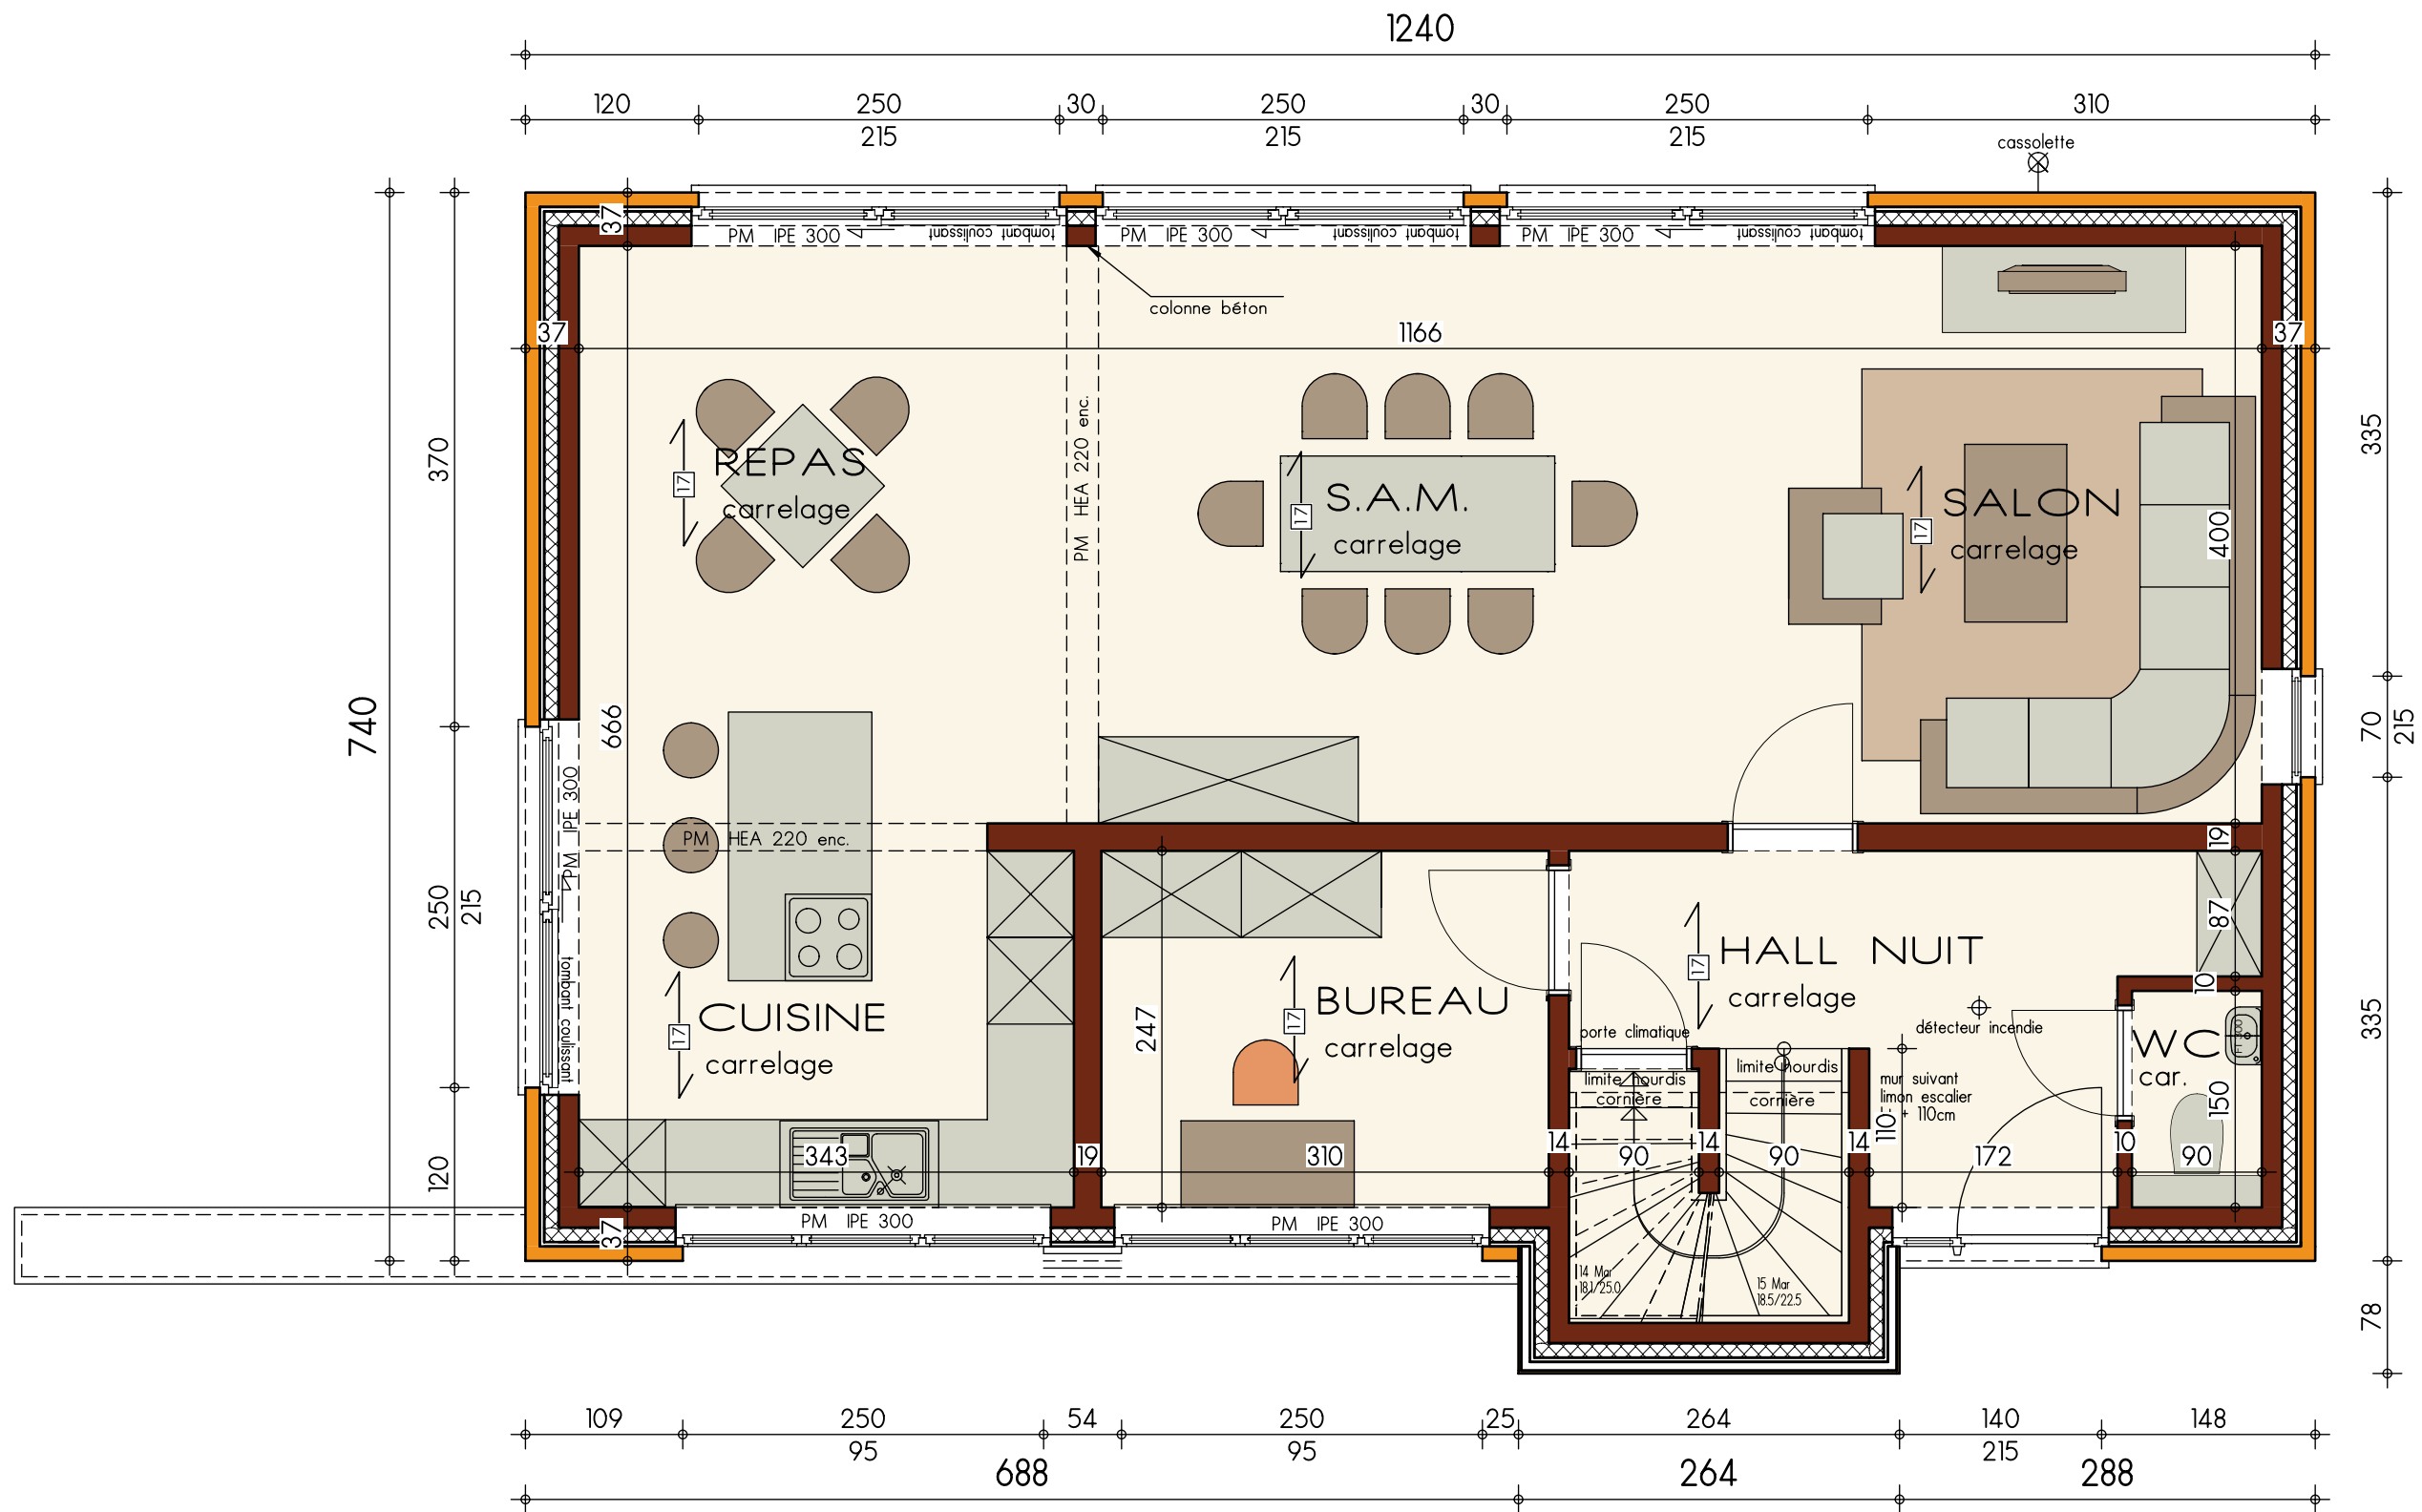



PLAN REZ-DE-CHAUSSEE

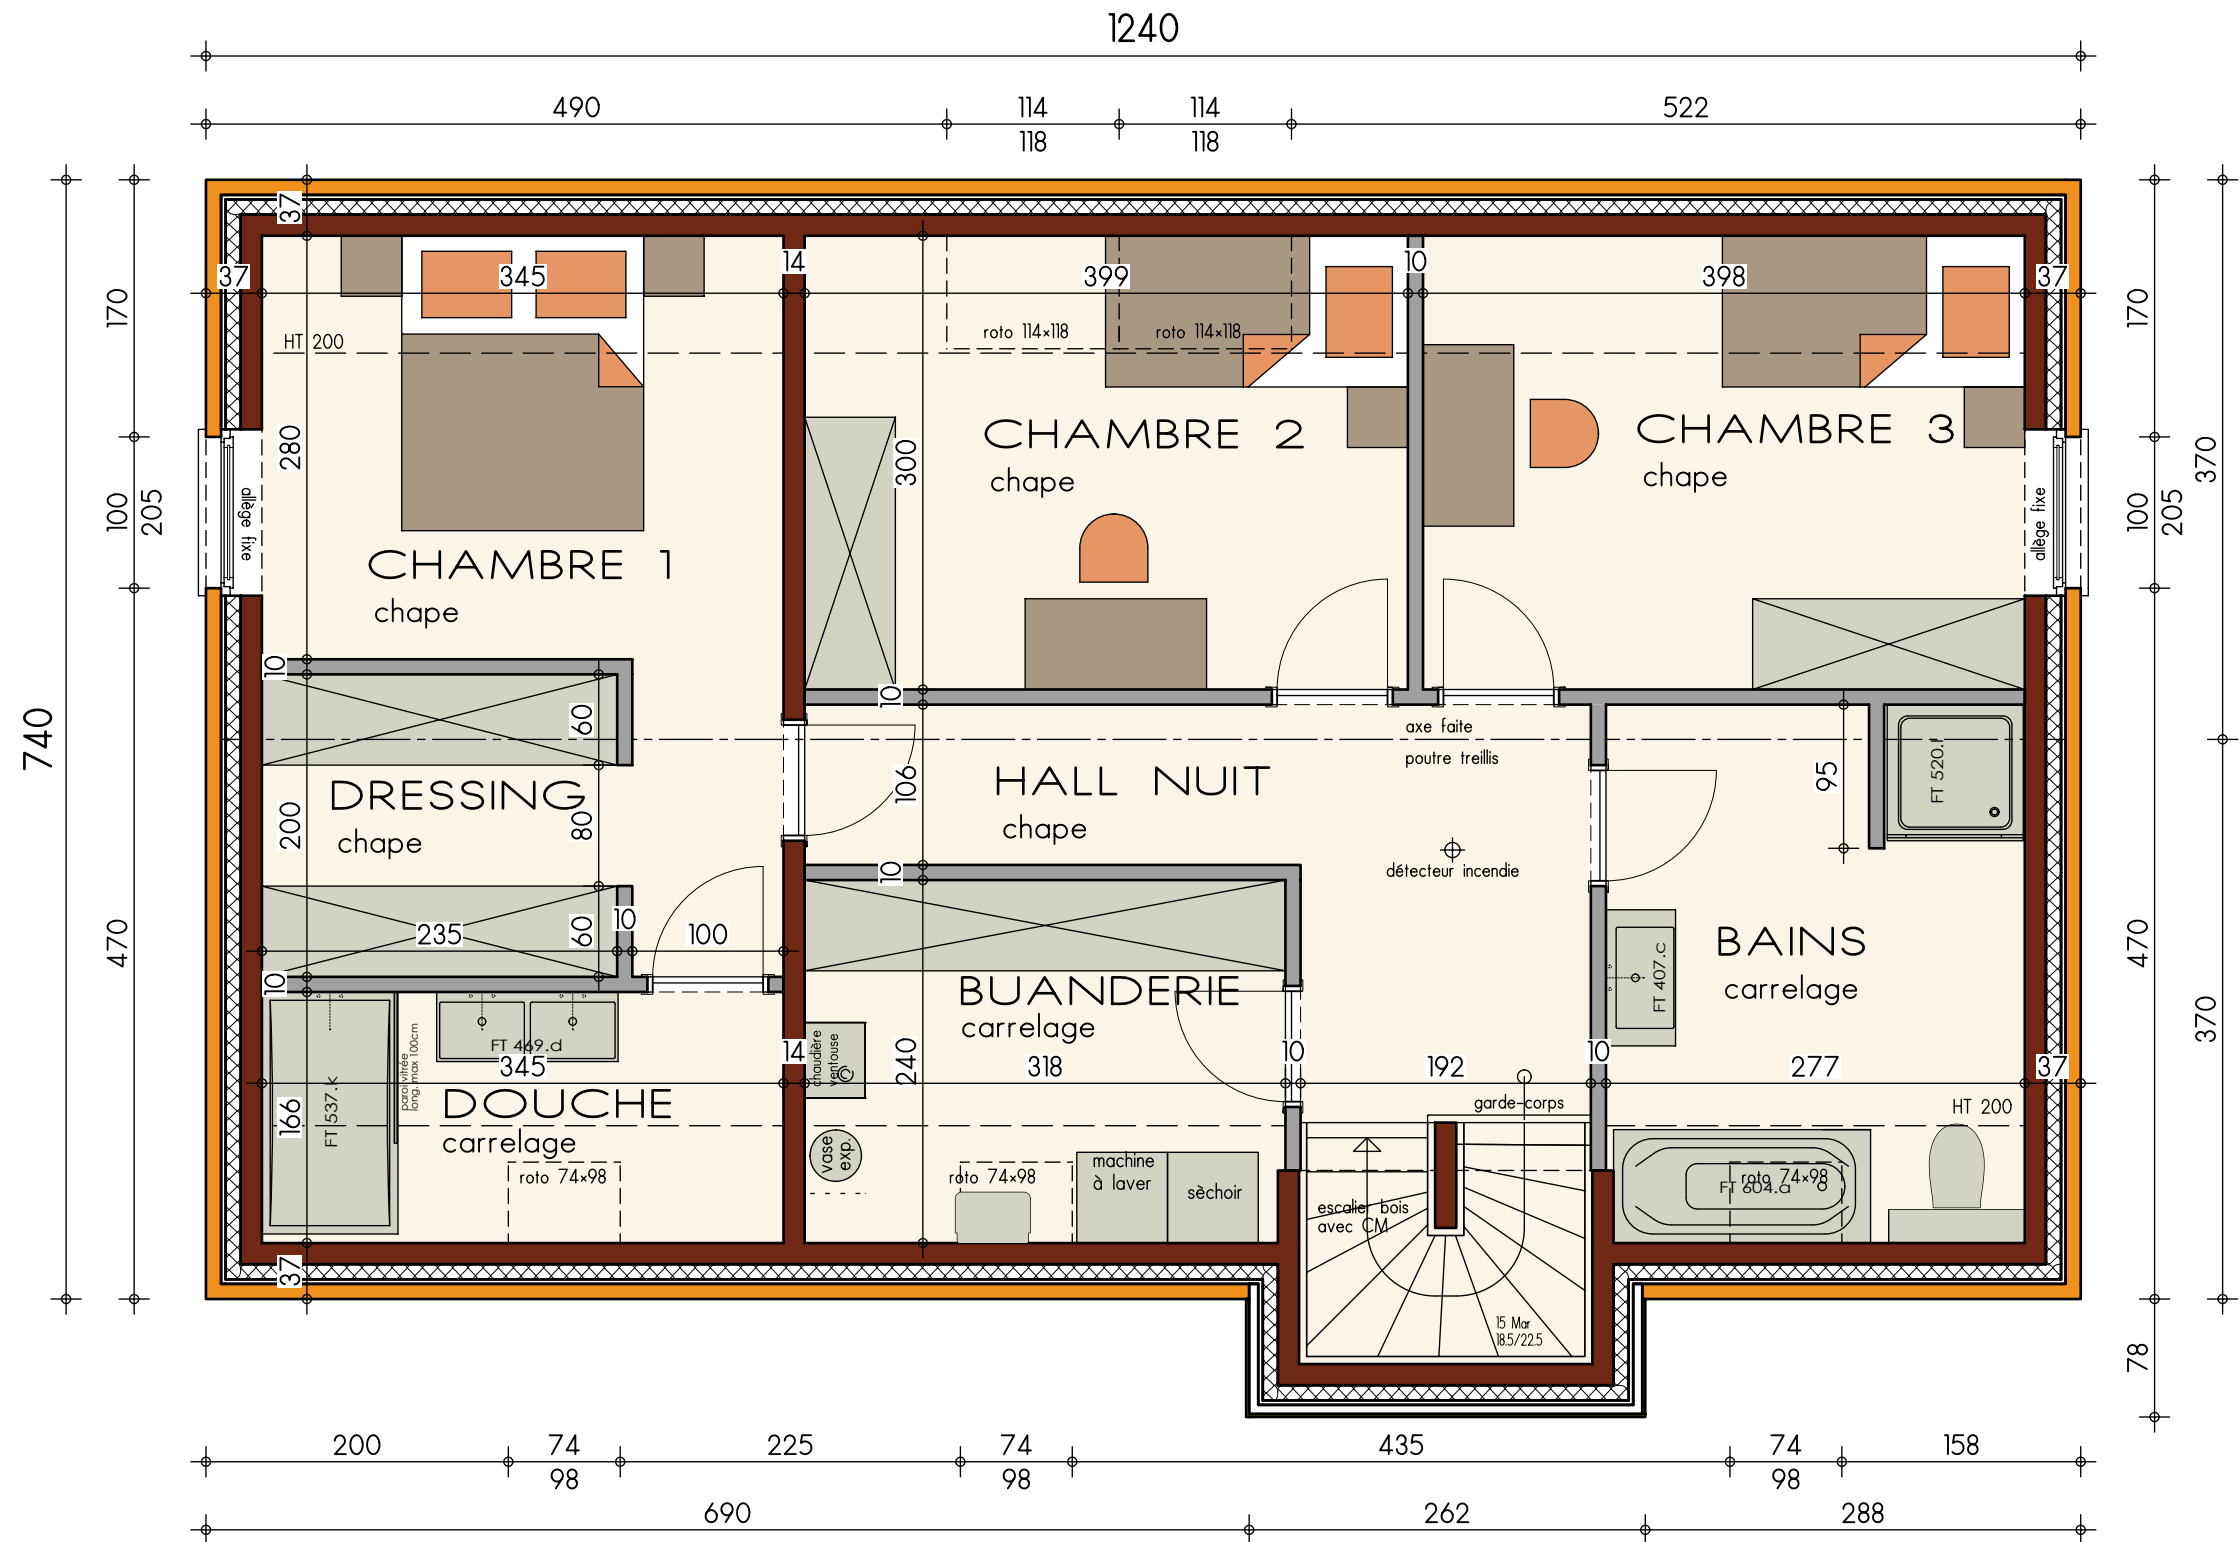

PLAN ETAGE

Date :	09/02/2021	Echelle :	1/50
--------	------------	-----------	------

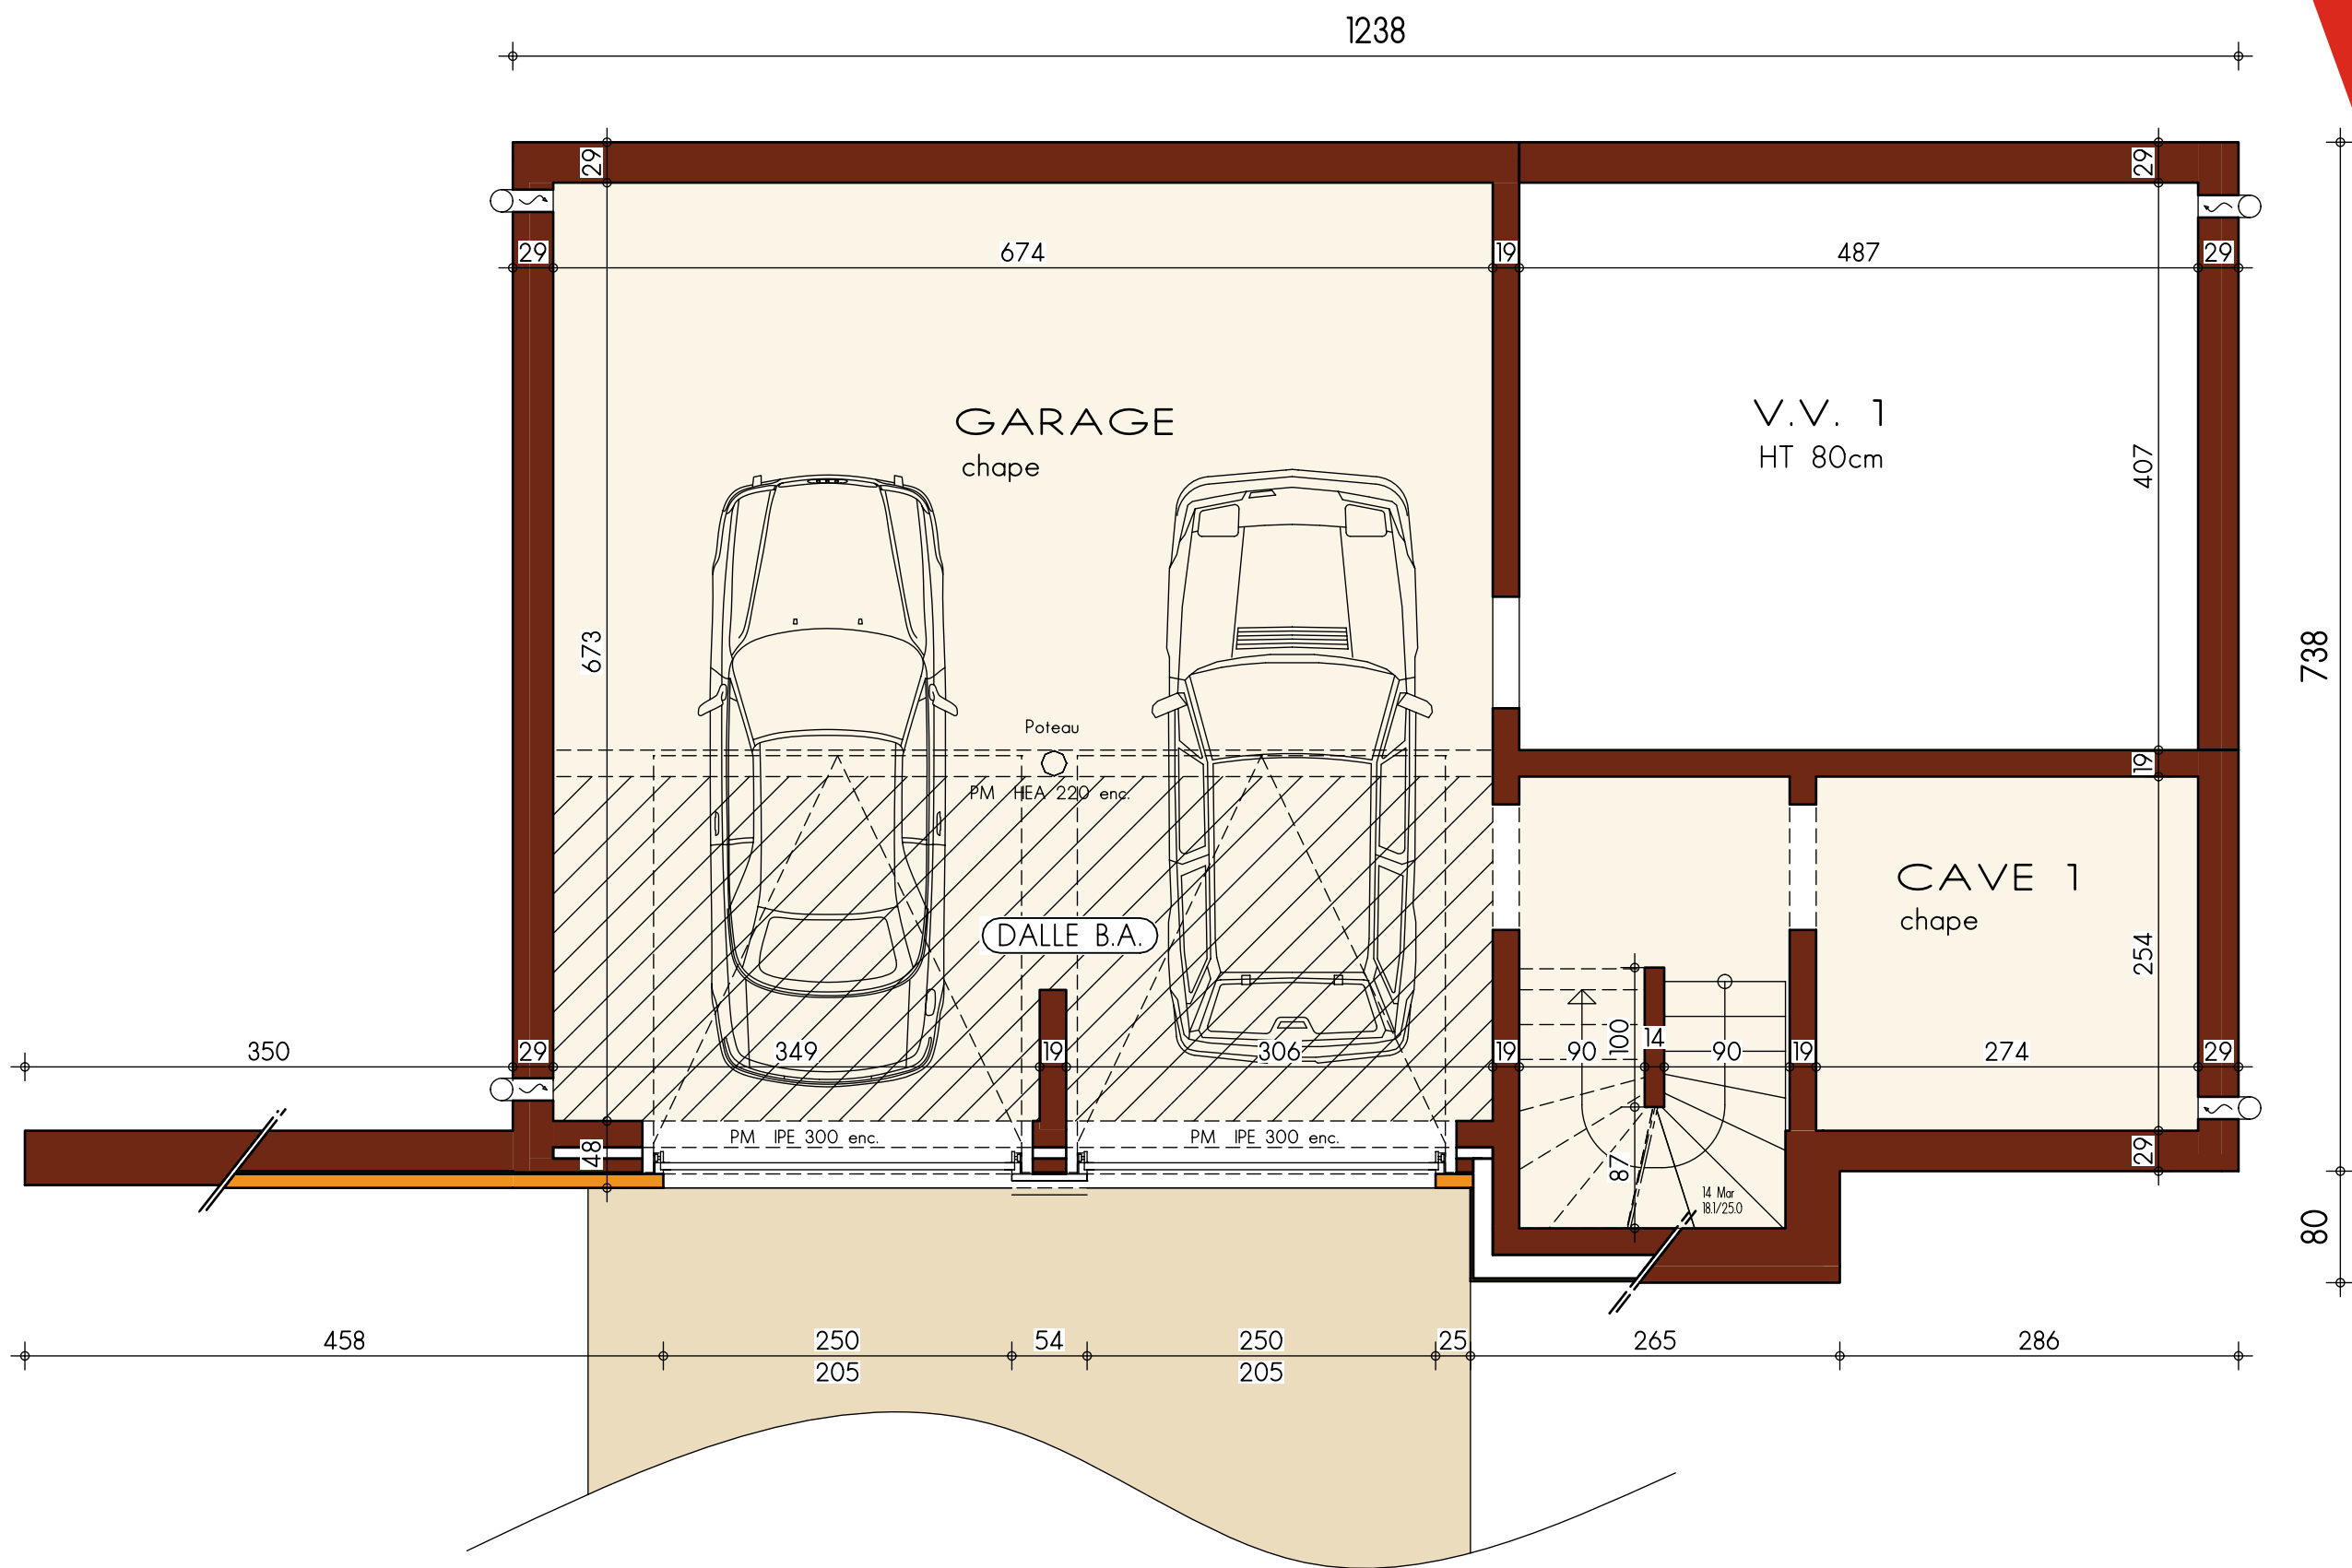

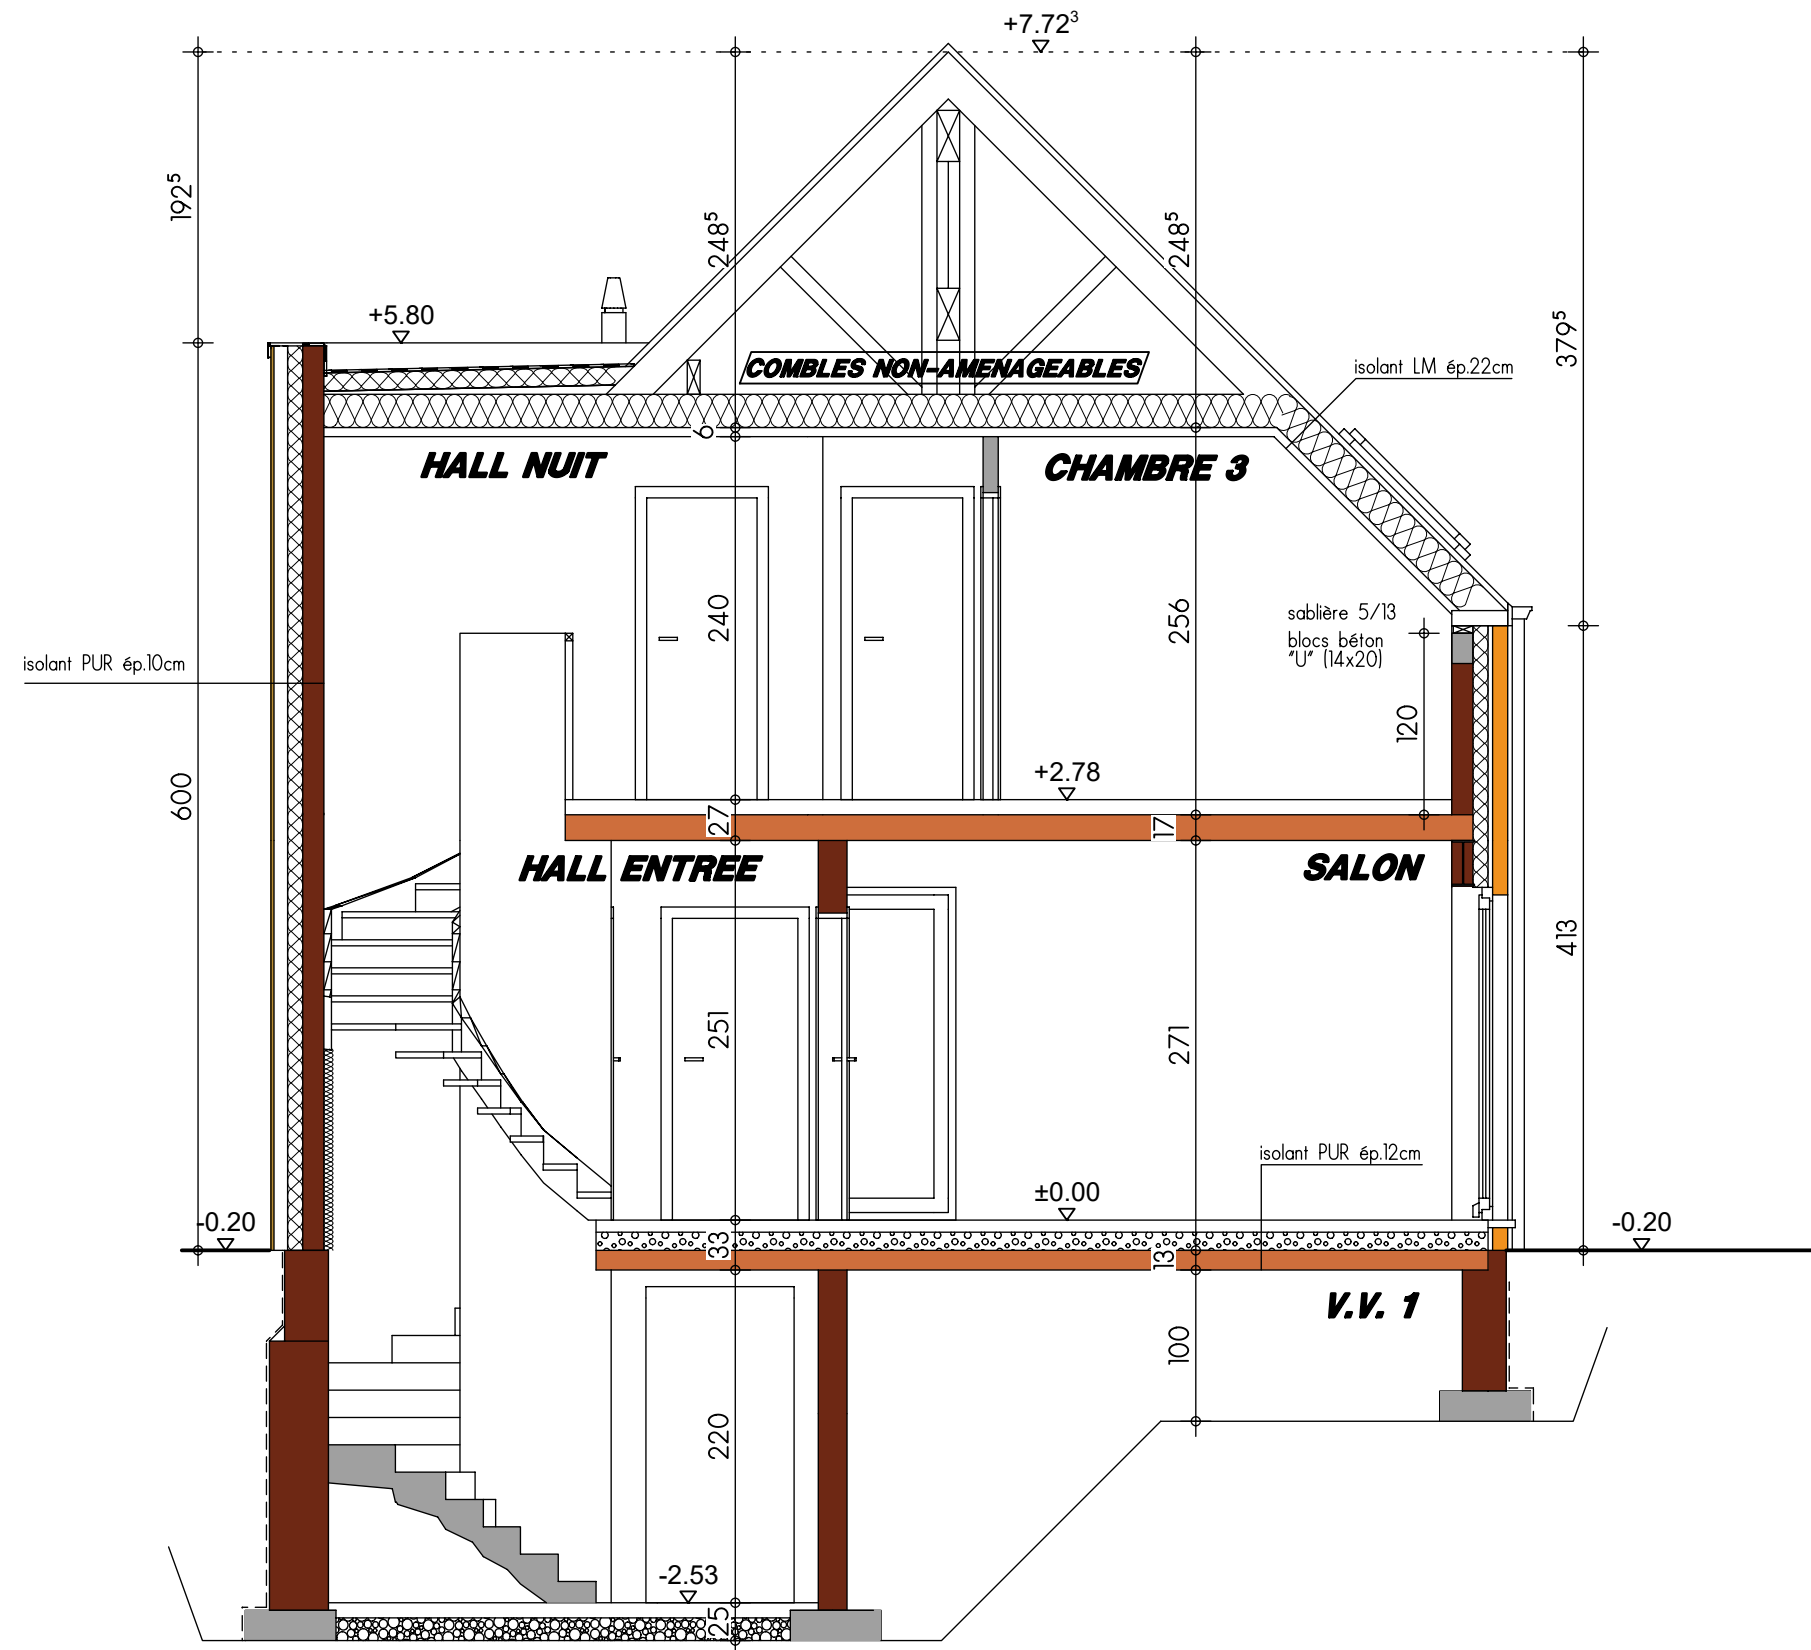

COUPE AA




FACADE AVANT




PIGNON DROIT



Date :	09/02/2021	Echelle :	1/75
--------	------------	-----------	------

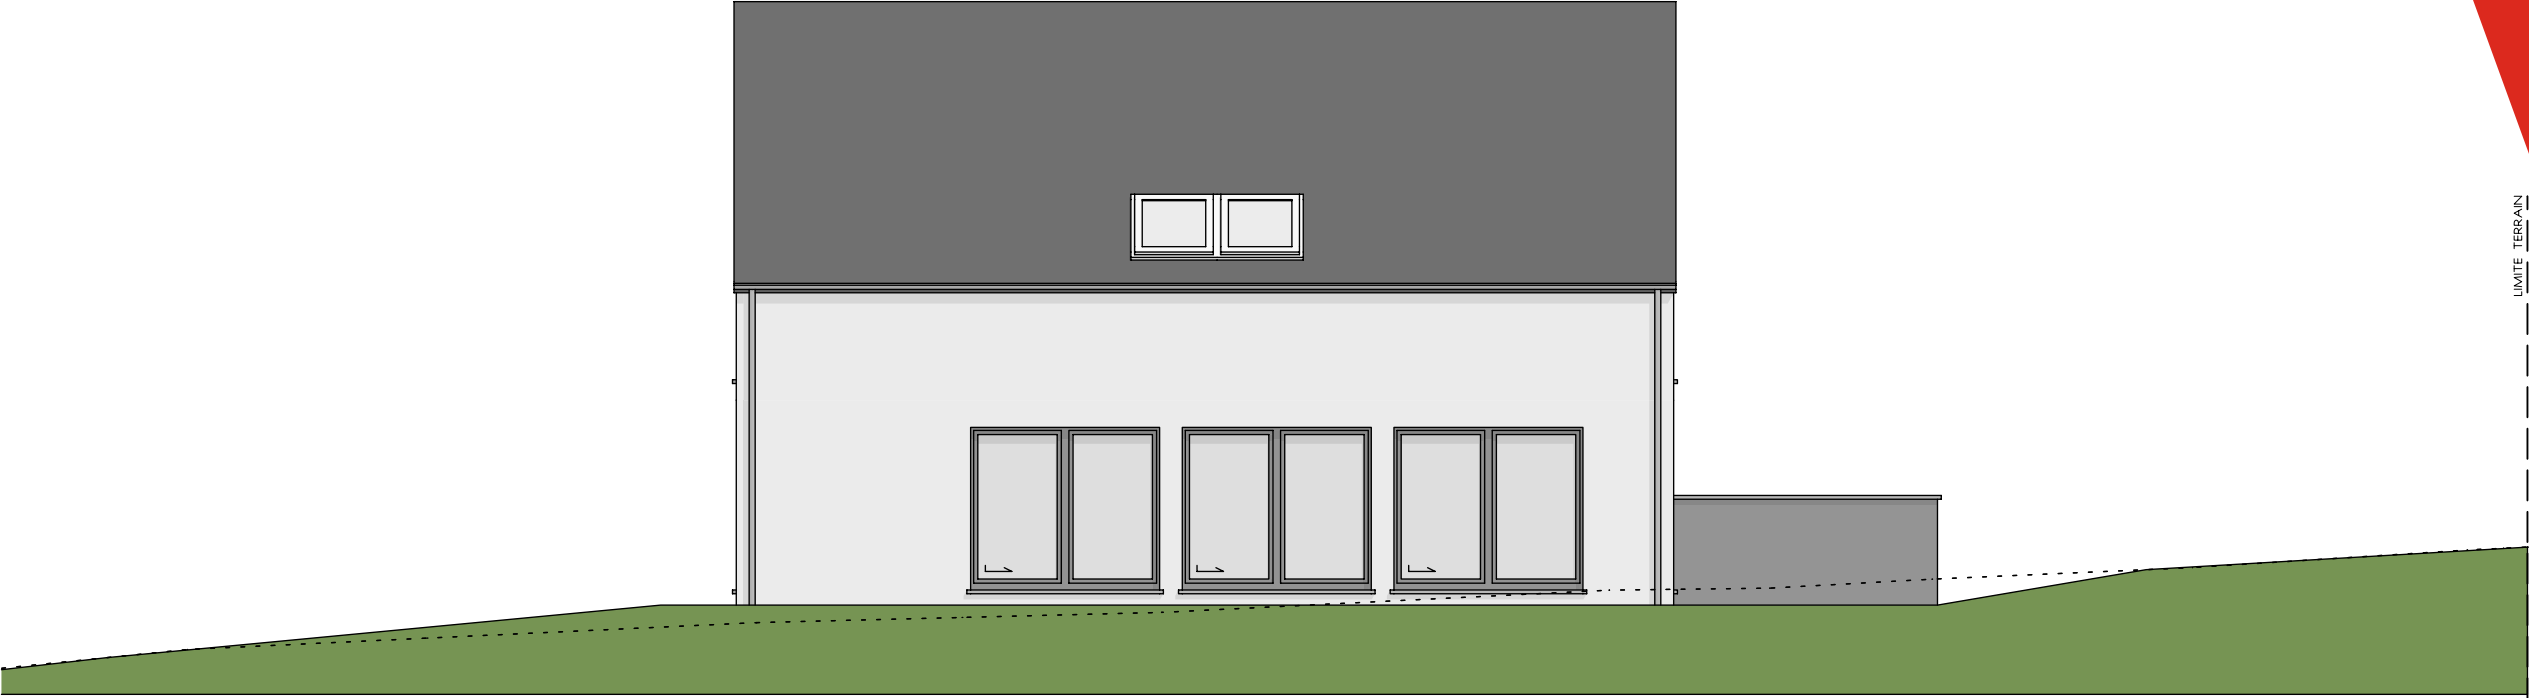

FACADE ARRIERE

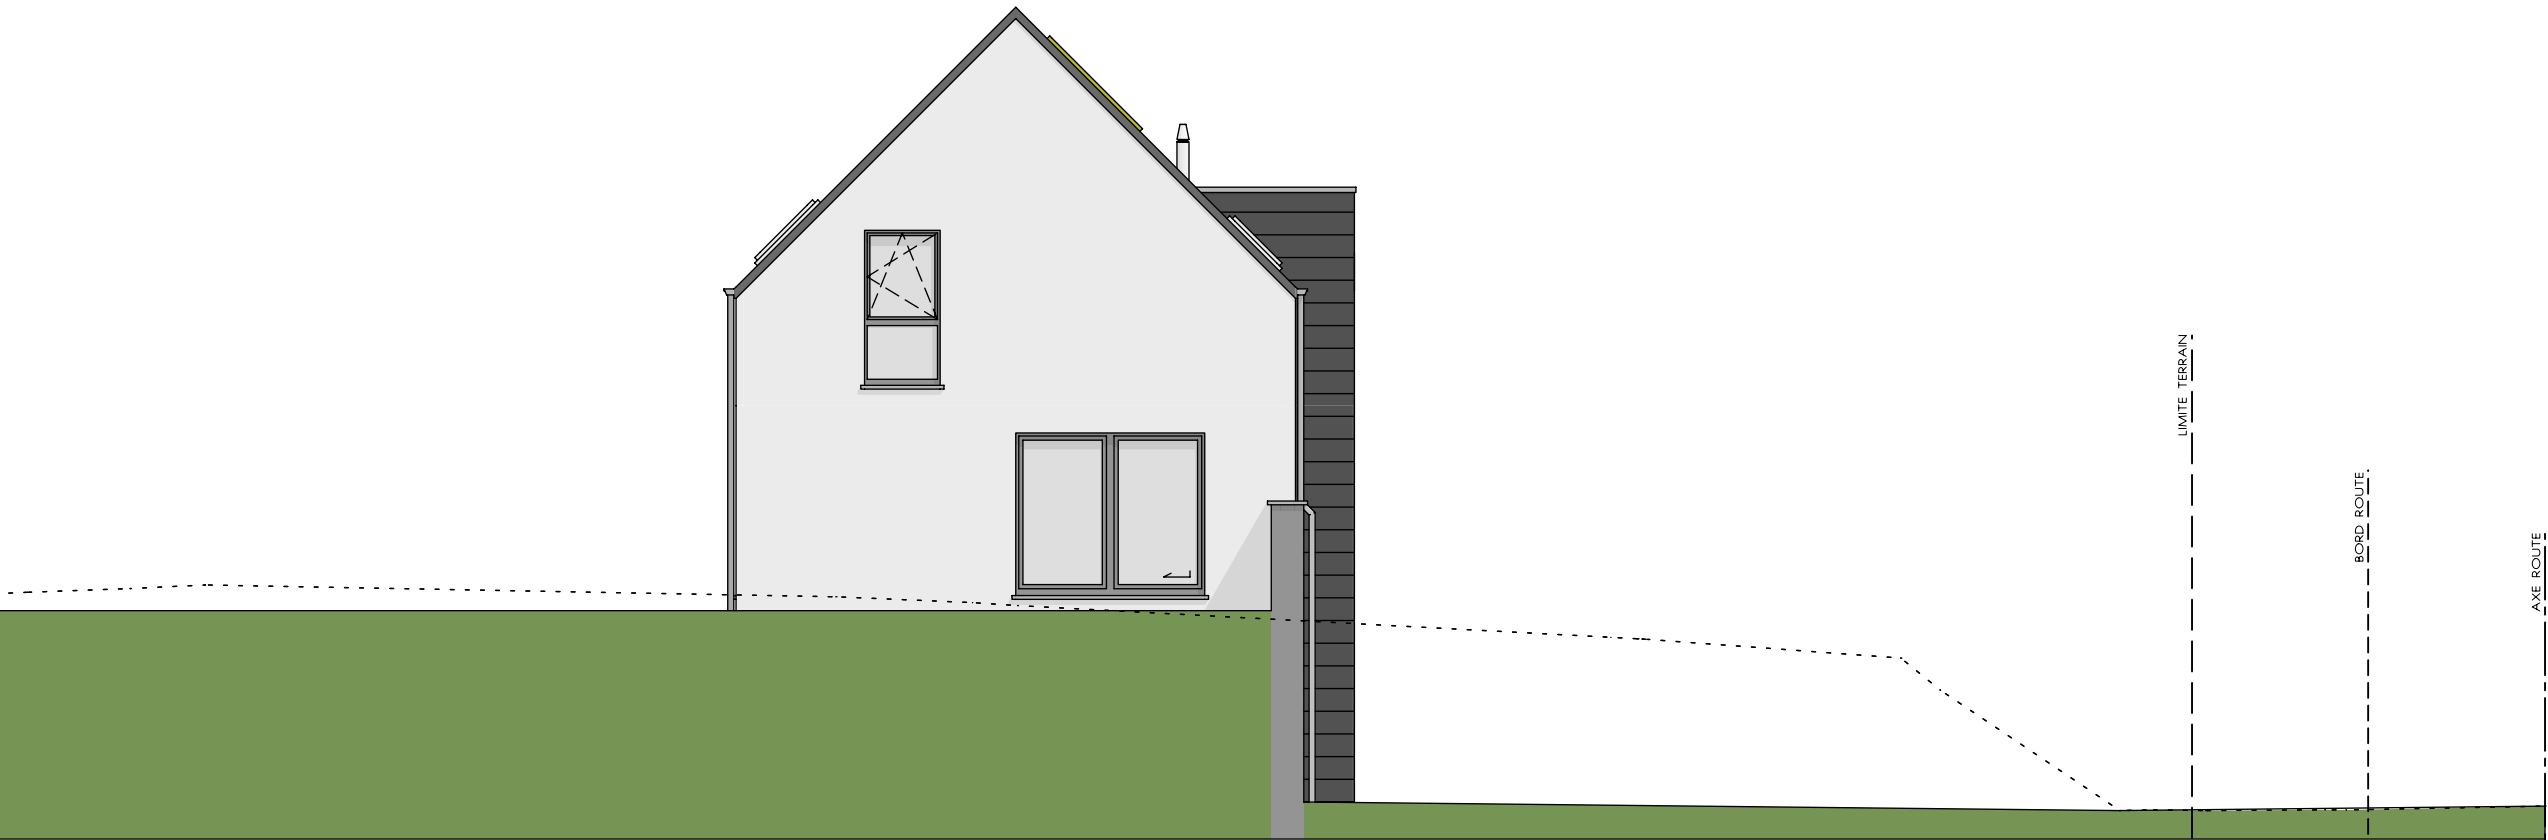

PIGNON GAUCHE



Date : 09/02/2021		Echelle : 1/75	
-------------------	--	----------------	--