



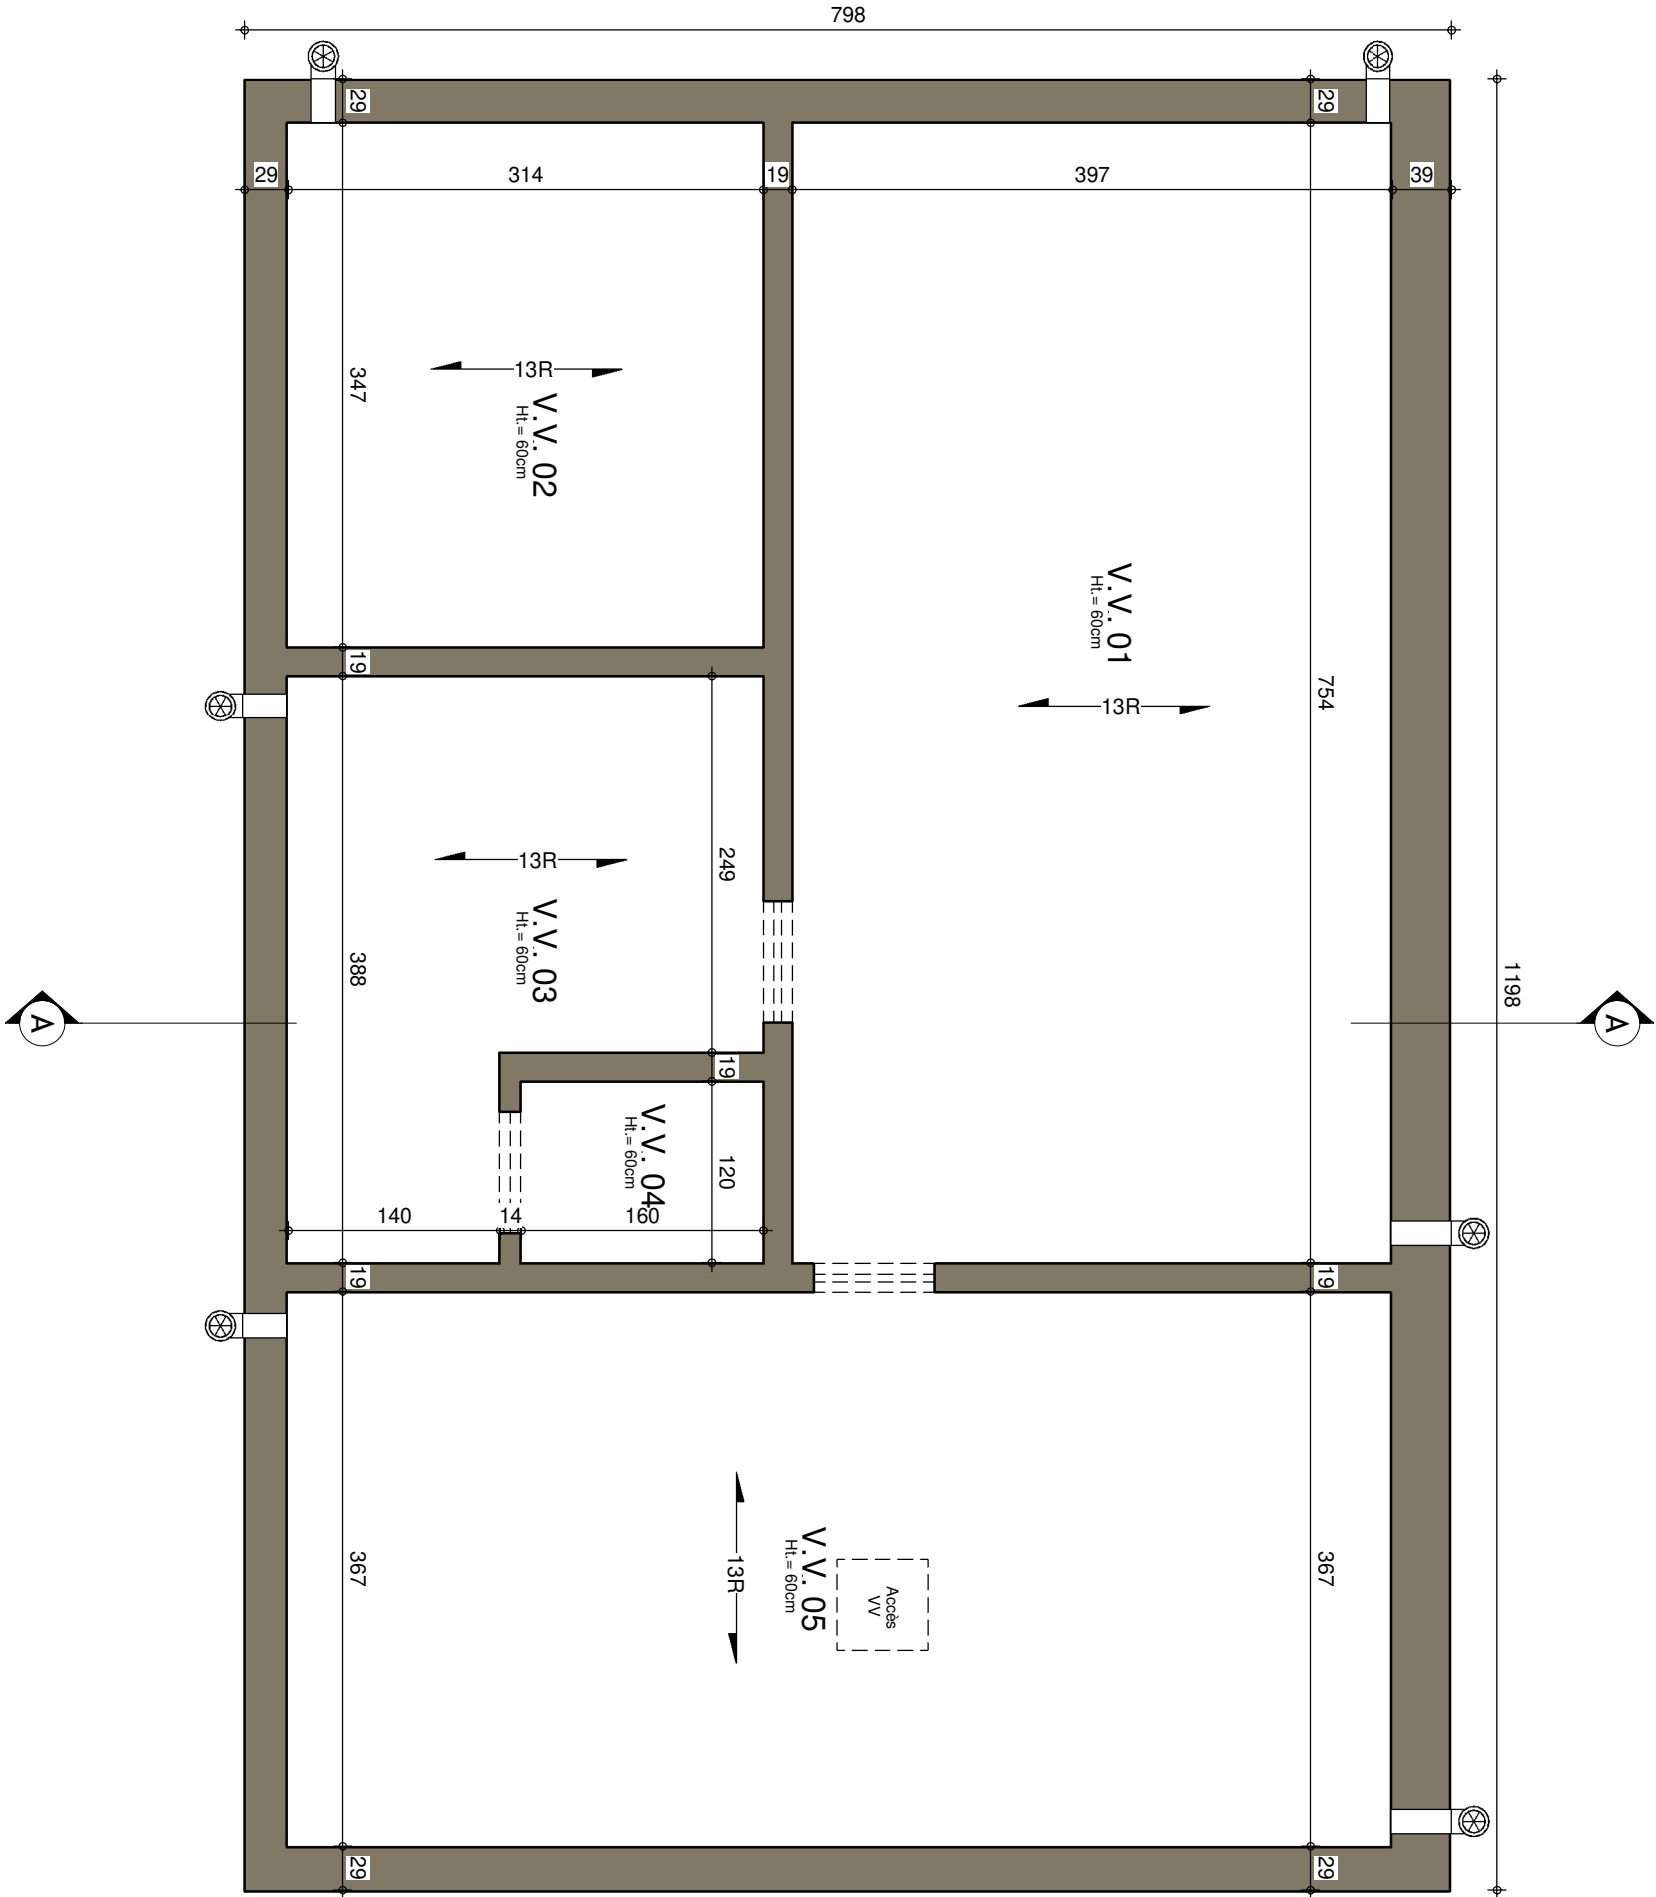


SOUS-SOL

AP-2020/195.01/PIA/SACA		
Date :	14/07/2020	Echelle :
		1/50

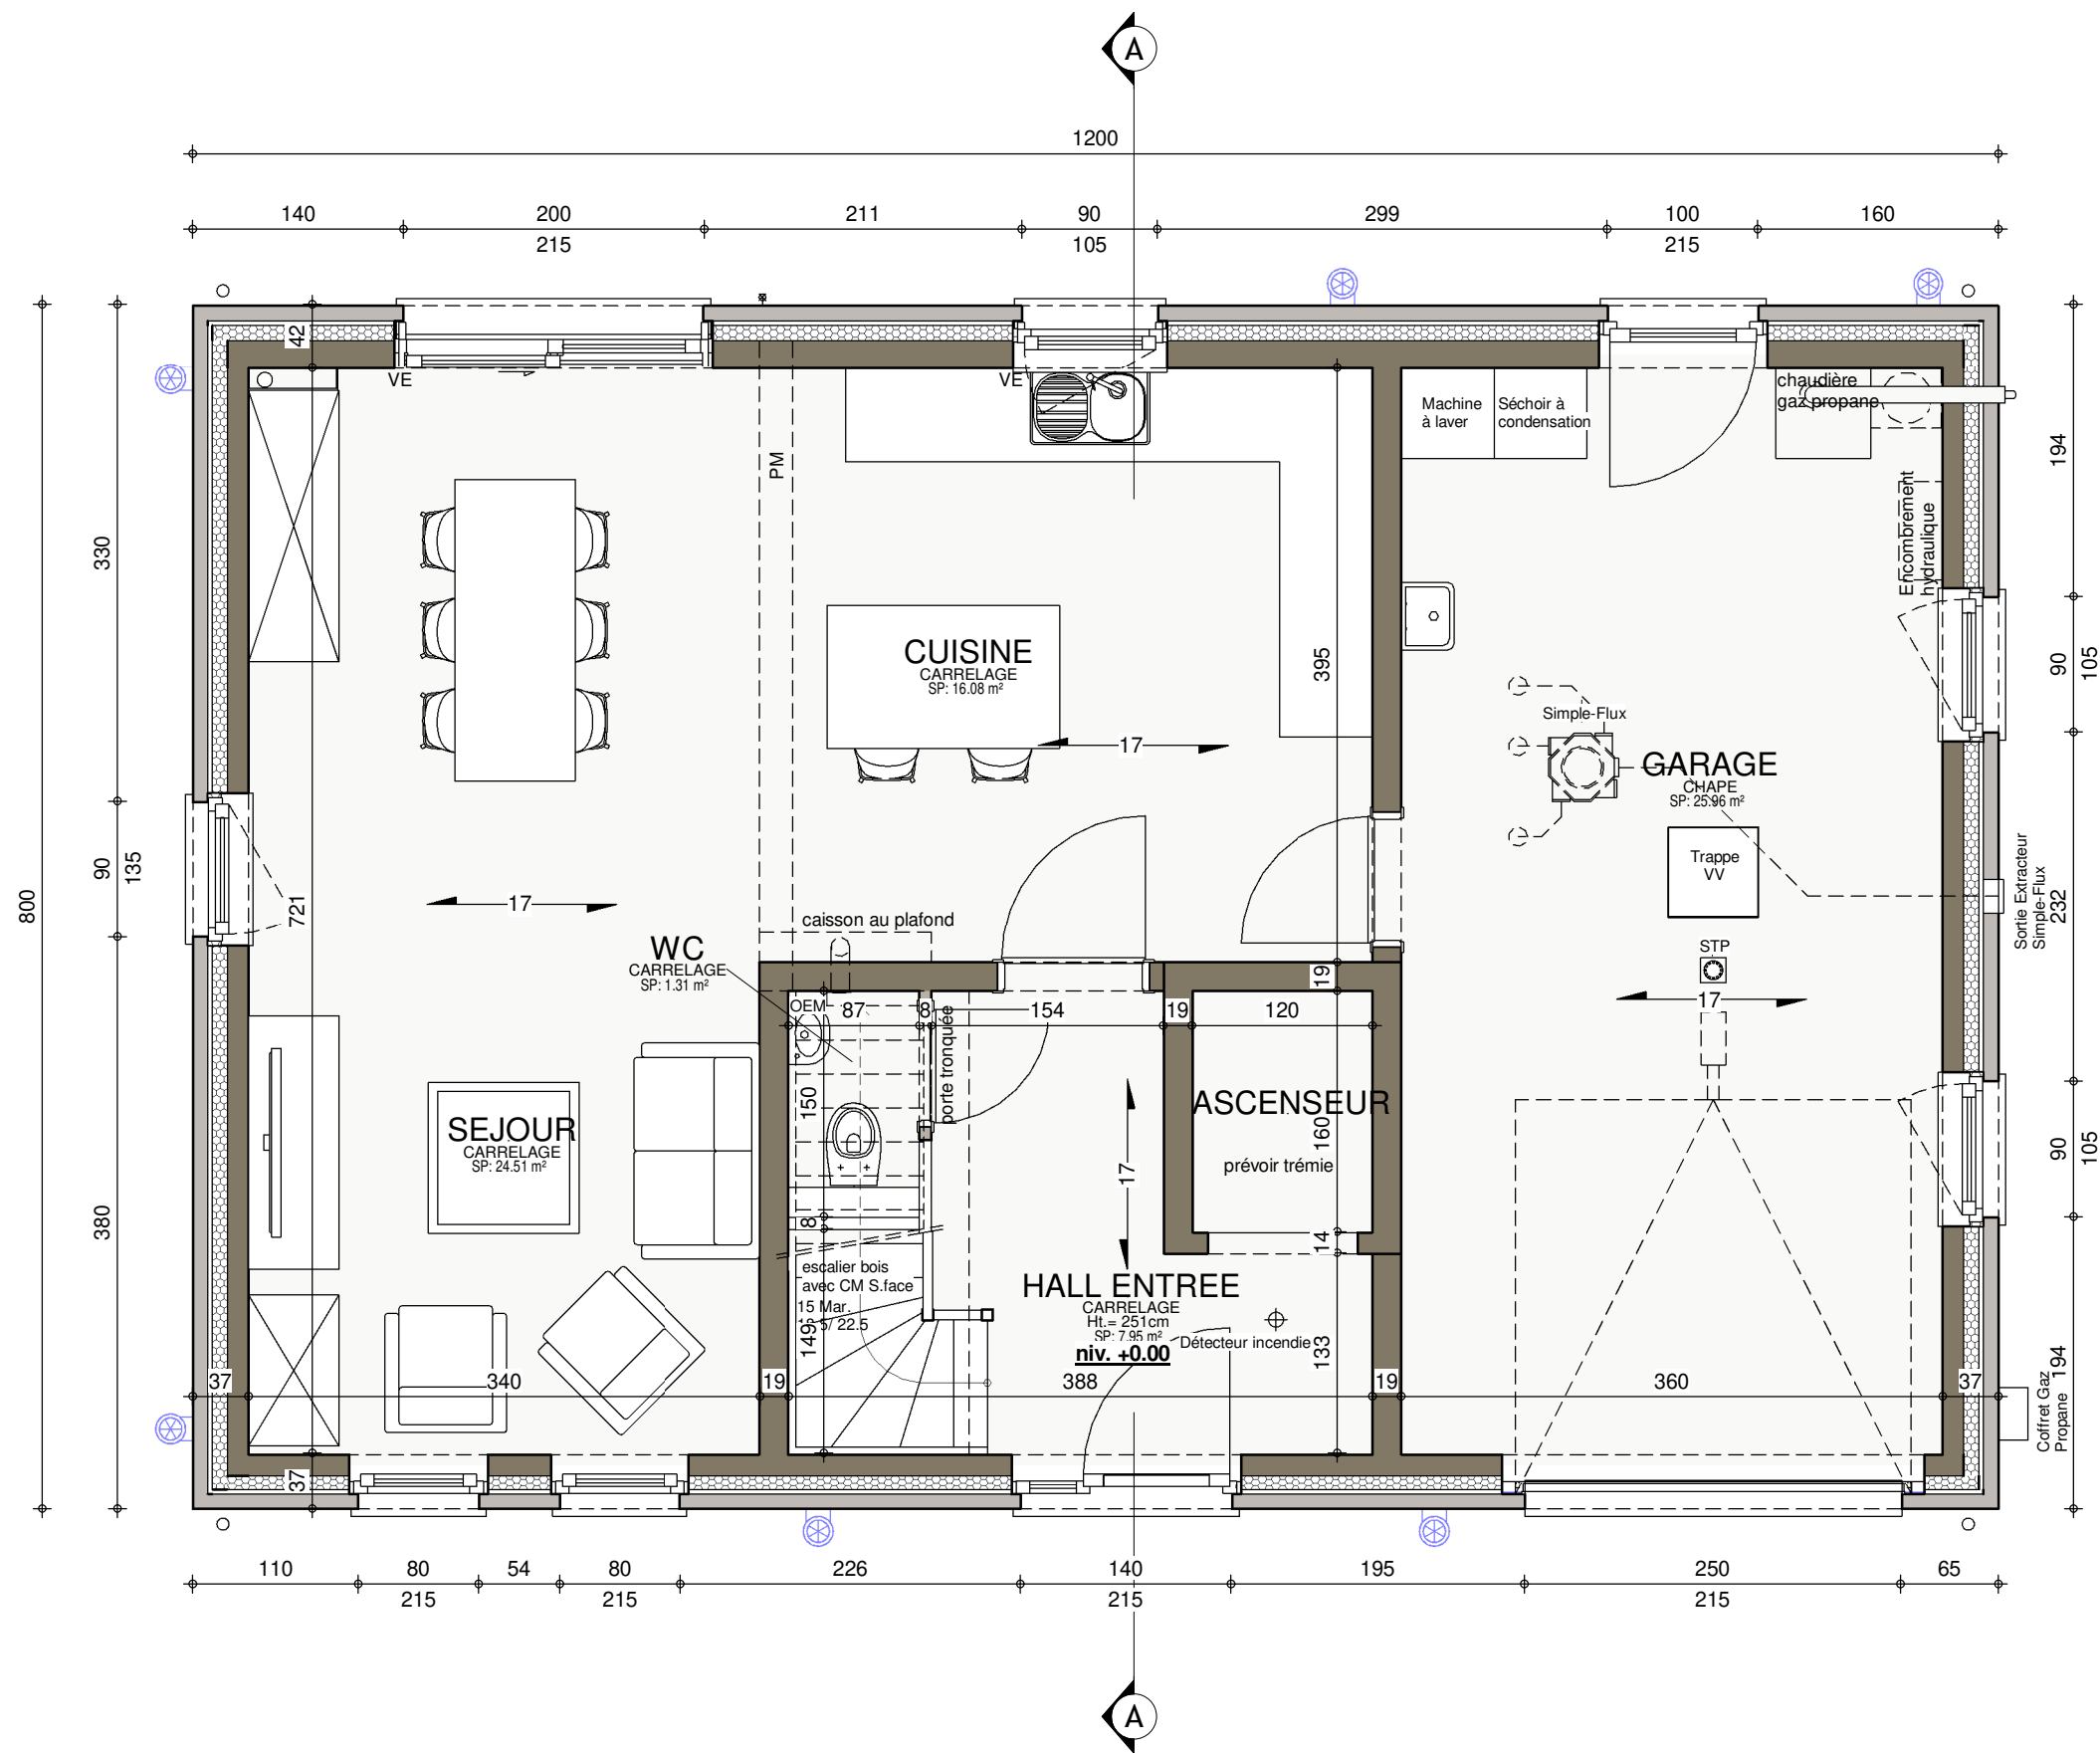

REZ-DE-CHAUSSEE


AP-2020/195.01/PIA/SACA			
Date :	14/07/2020	Echelle :	1/50

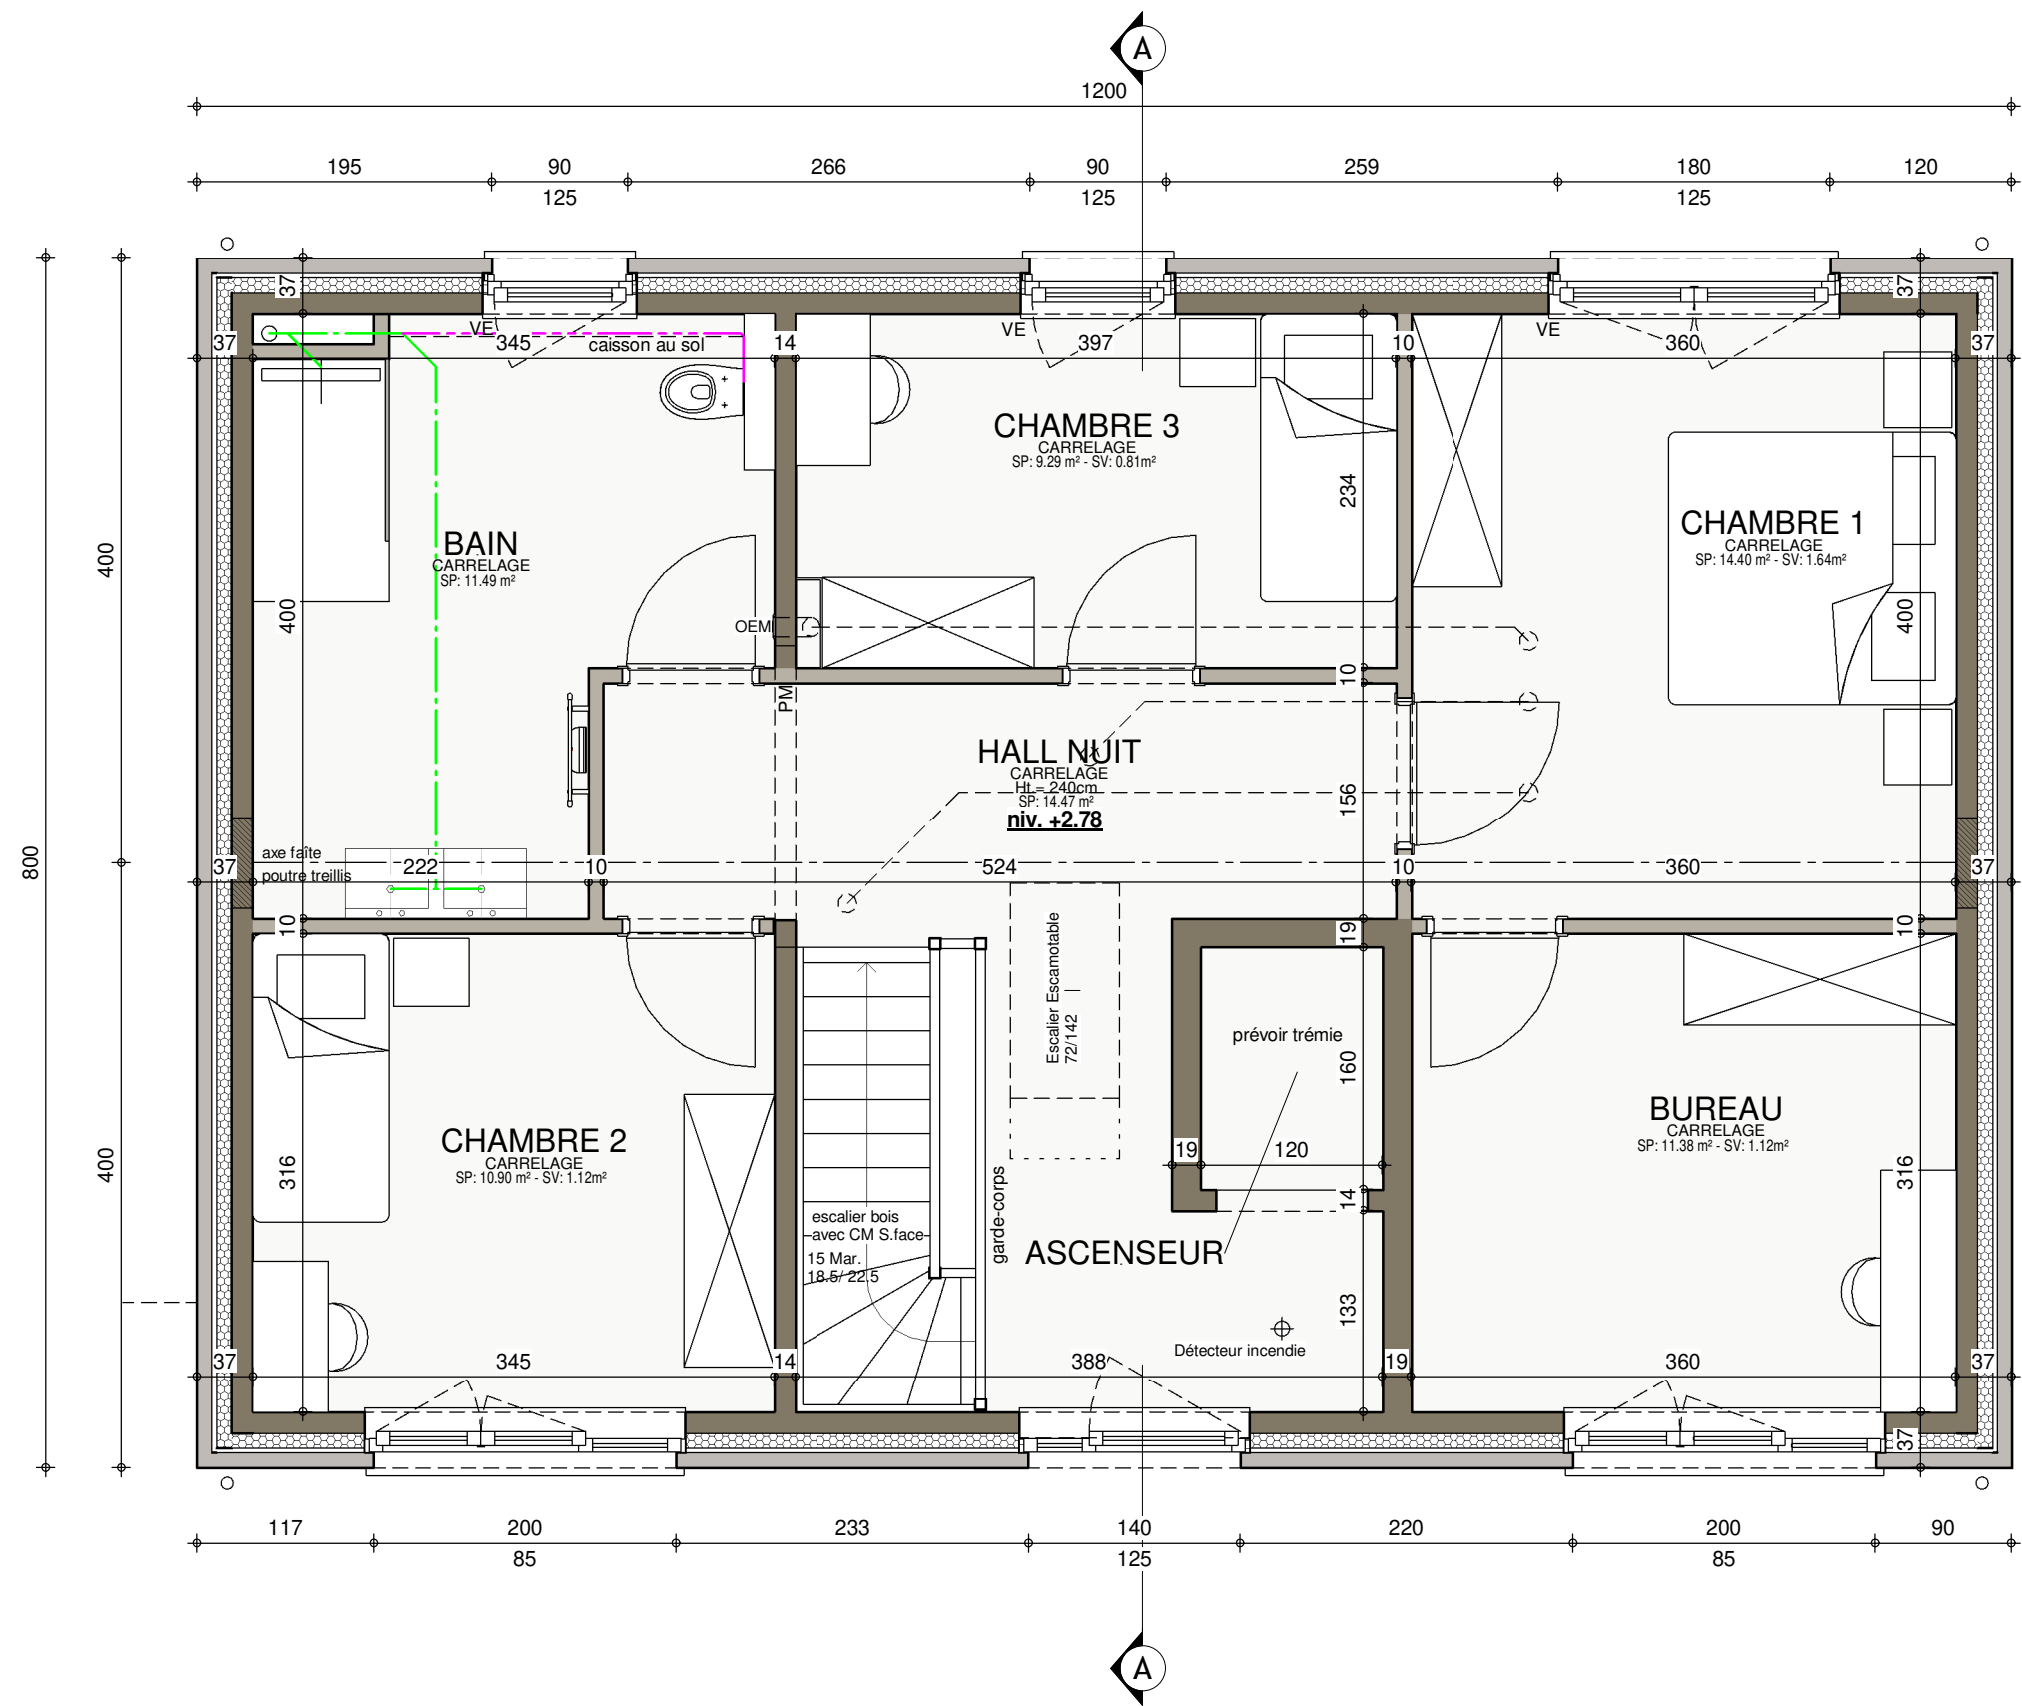

ETAGE


AP-2020/195.01/PIA/SACA			
Date :	14/07/2020	Echelle :	1/50

Le présent projet reste la propriété de la S.A. THOMAS & PIRON. Il est protégé par la législation en matière de création et ne peut en aucun cas faire l'objet d'une copie même partielle sans l'autorisation de l'auteur.

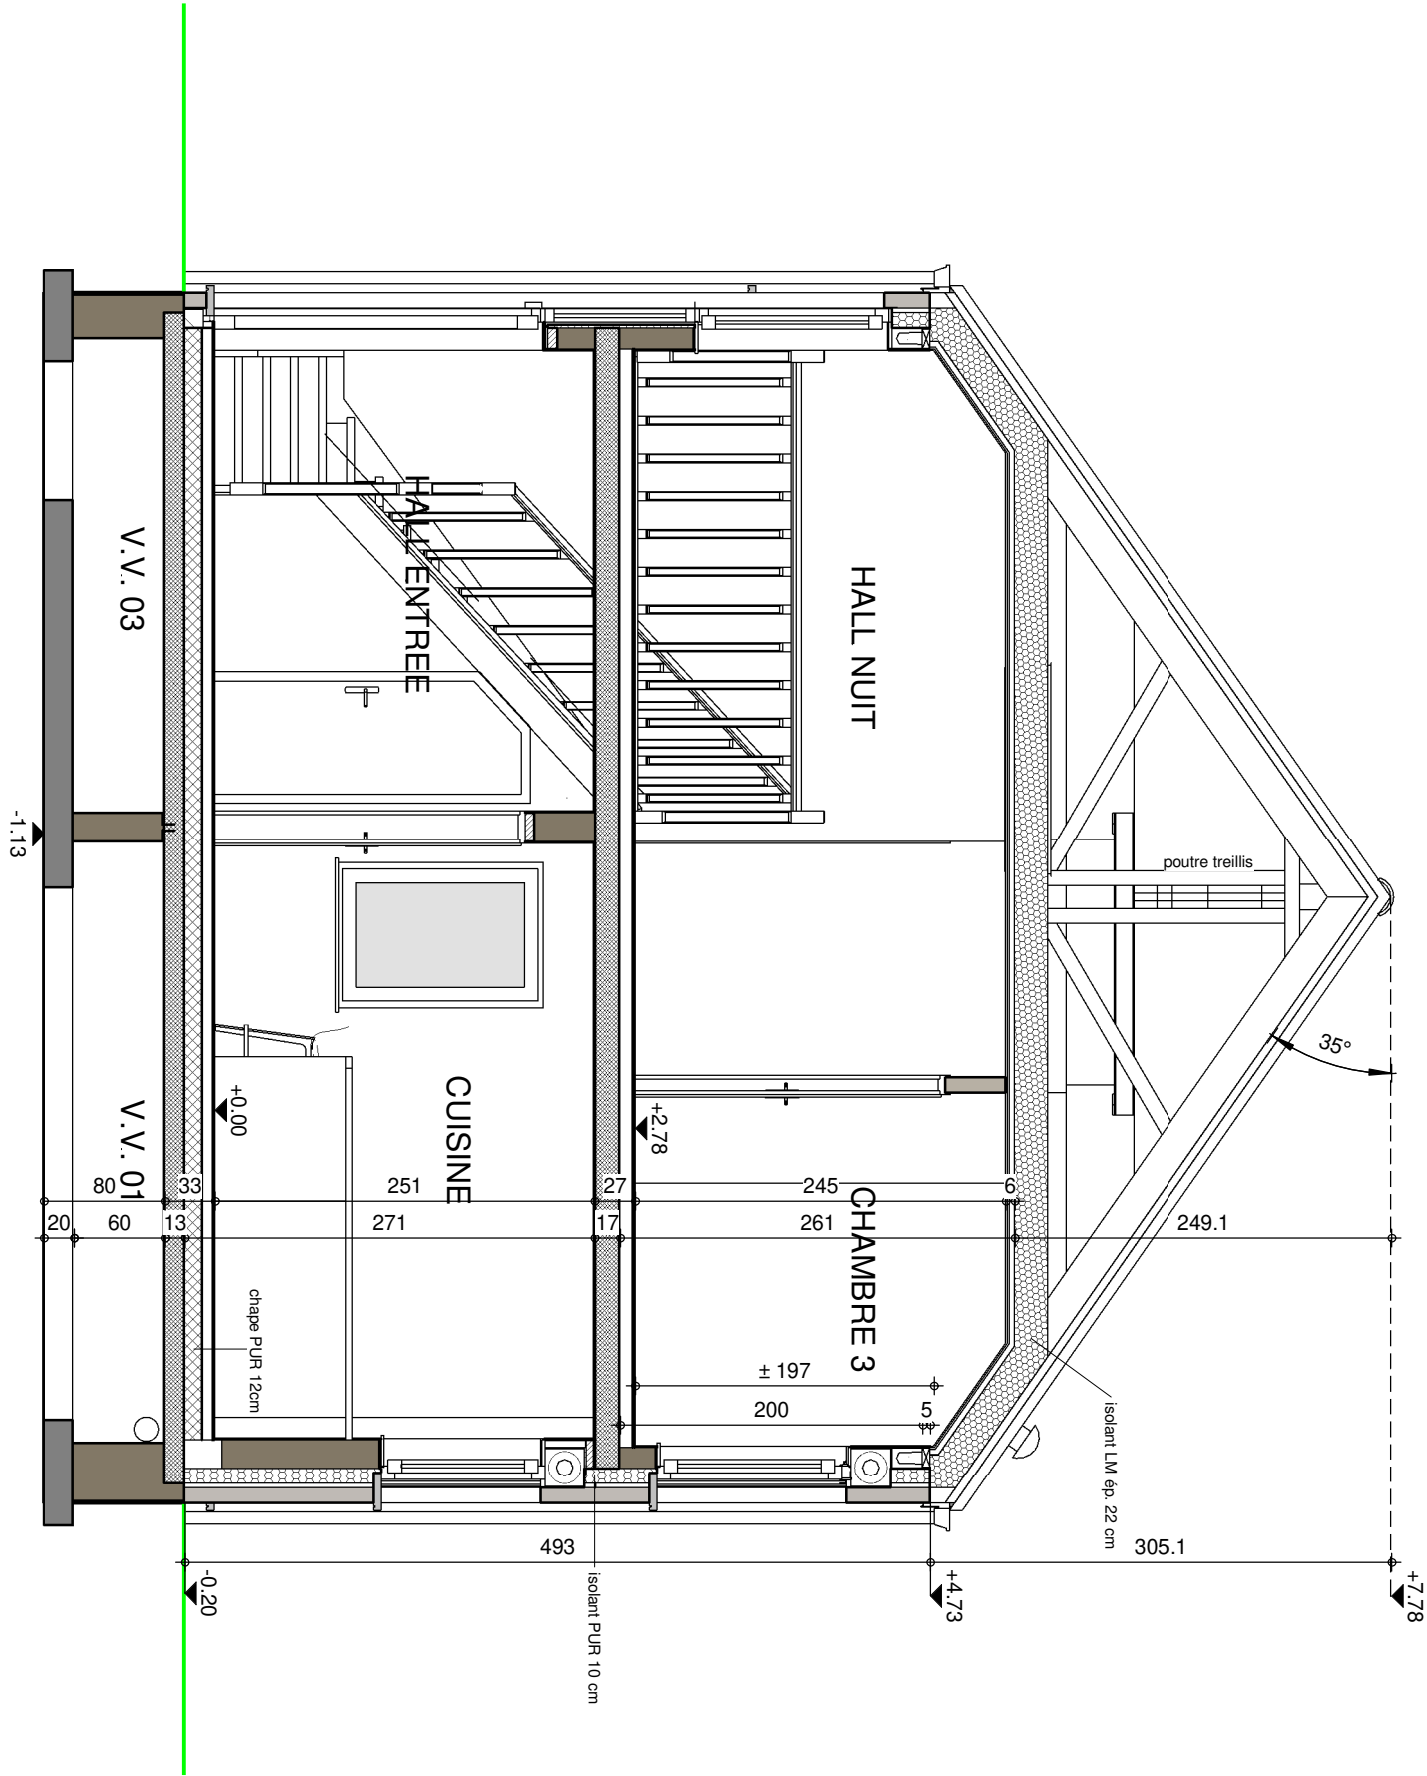





FACADE AVANT

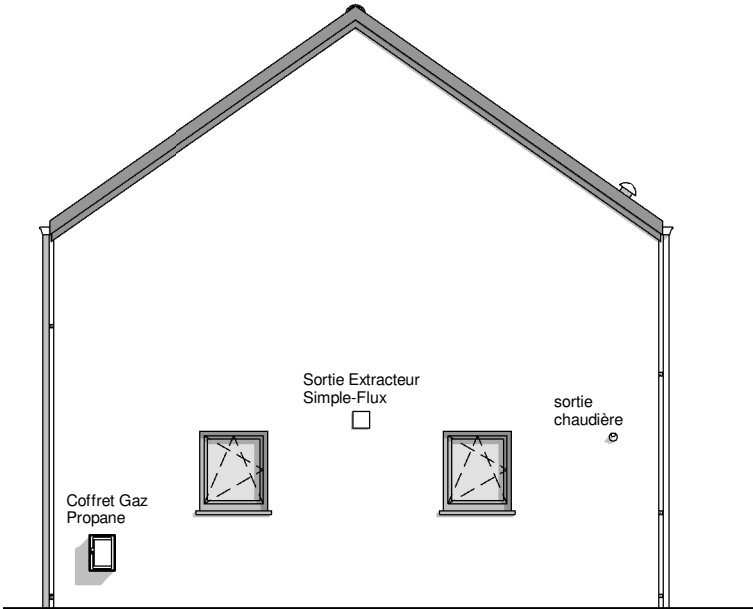

PIGNON DROIT

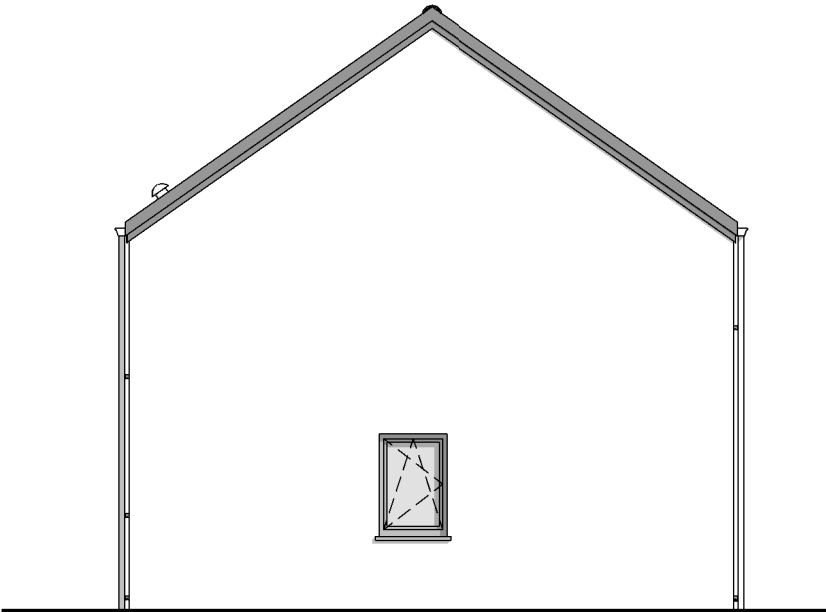


PIGNON GAUCHE

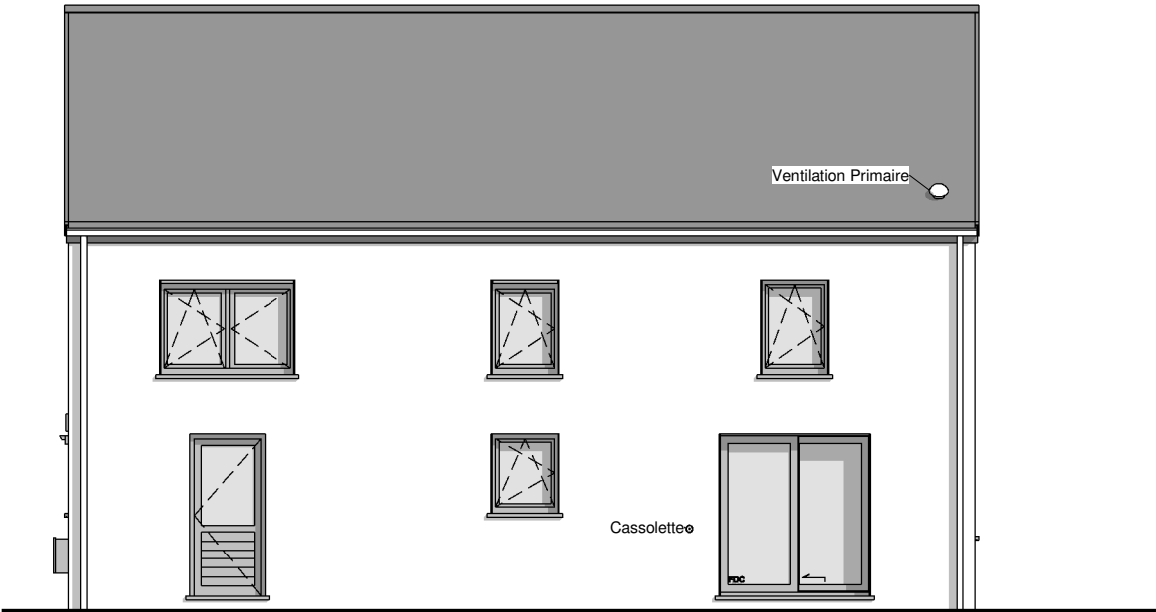


FACADE ARRIERE



AVANT-PROJET de M. HOGE Bernard

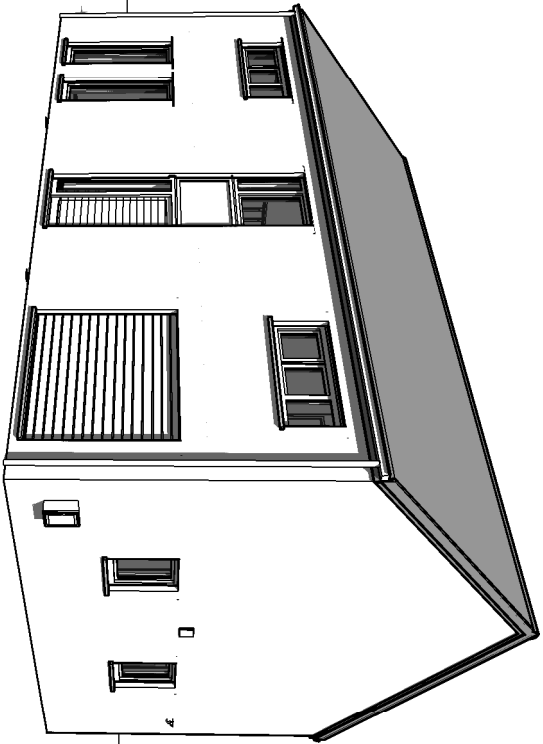

Avant Droit

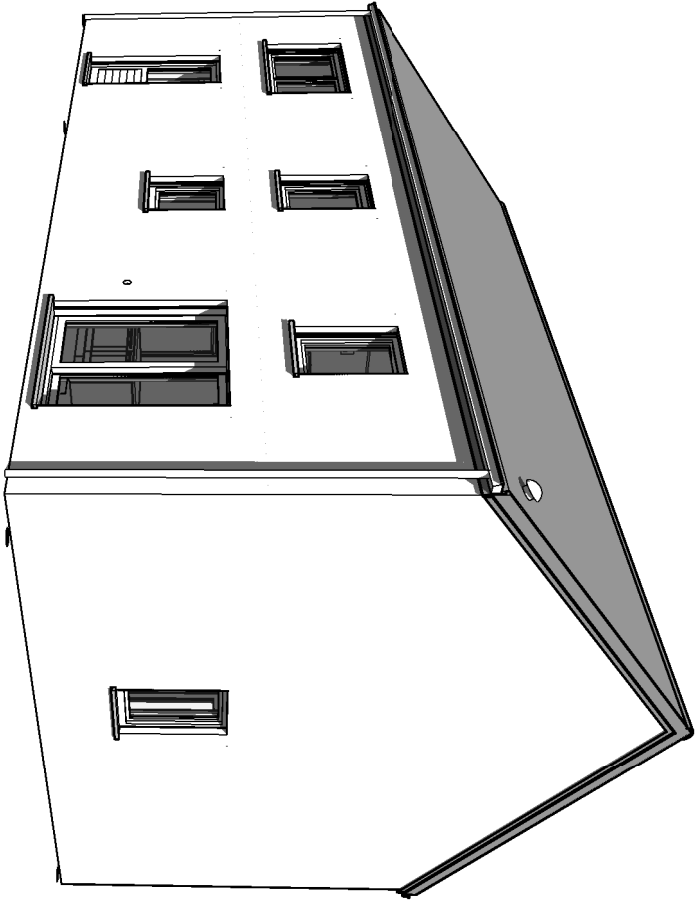

Arrière Droit



AP-2020/195.01/PIA/SACA	
Date :	14/07/2020
Echelle :	