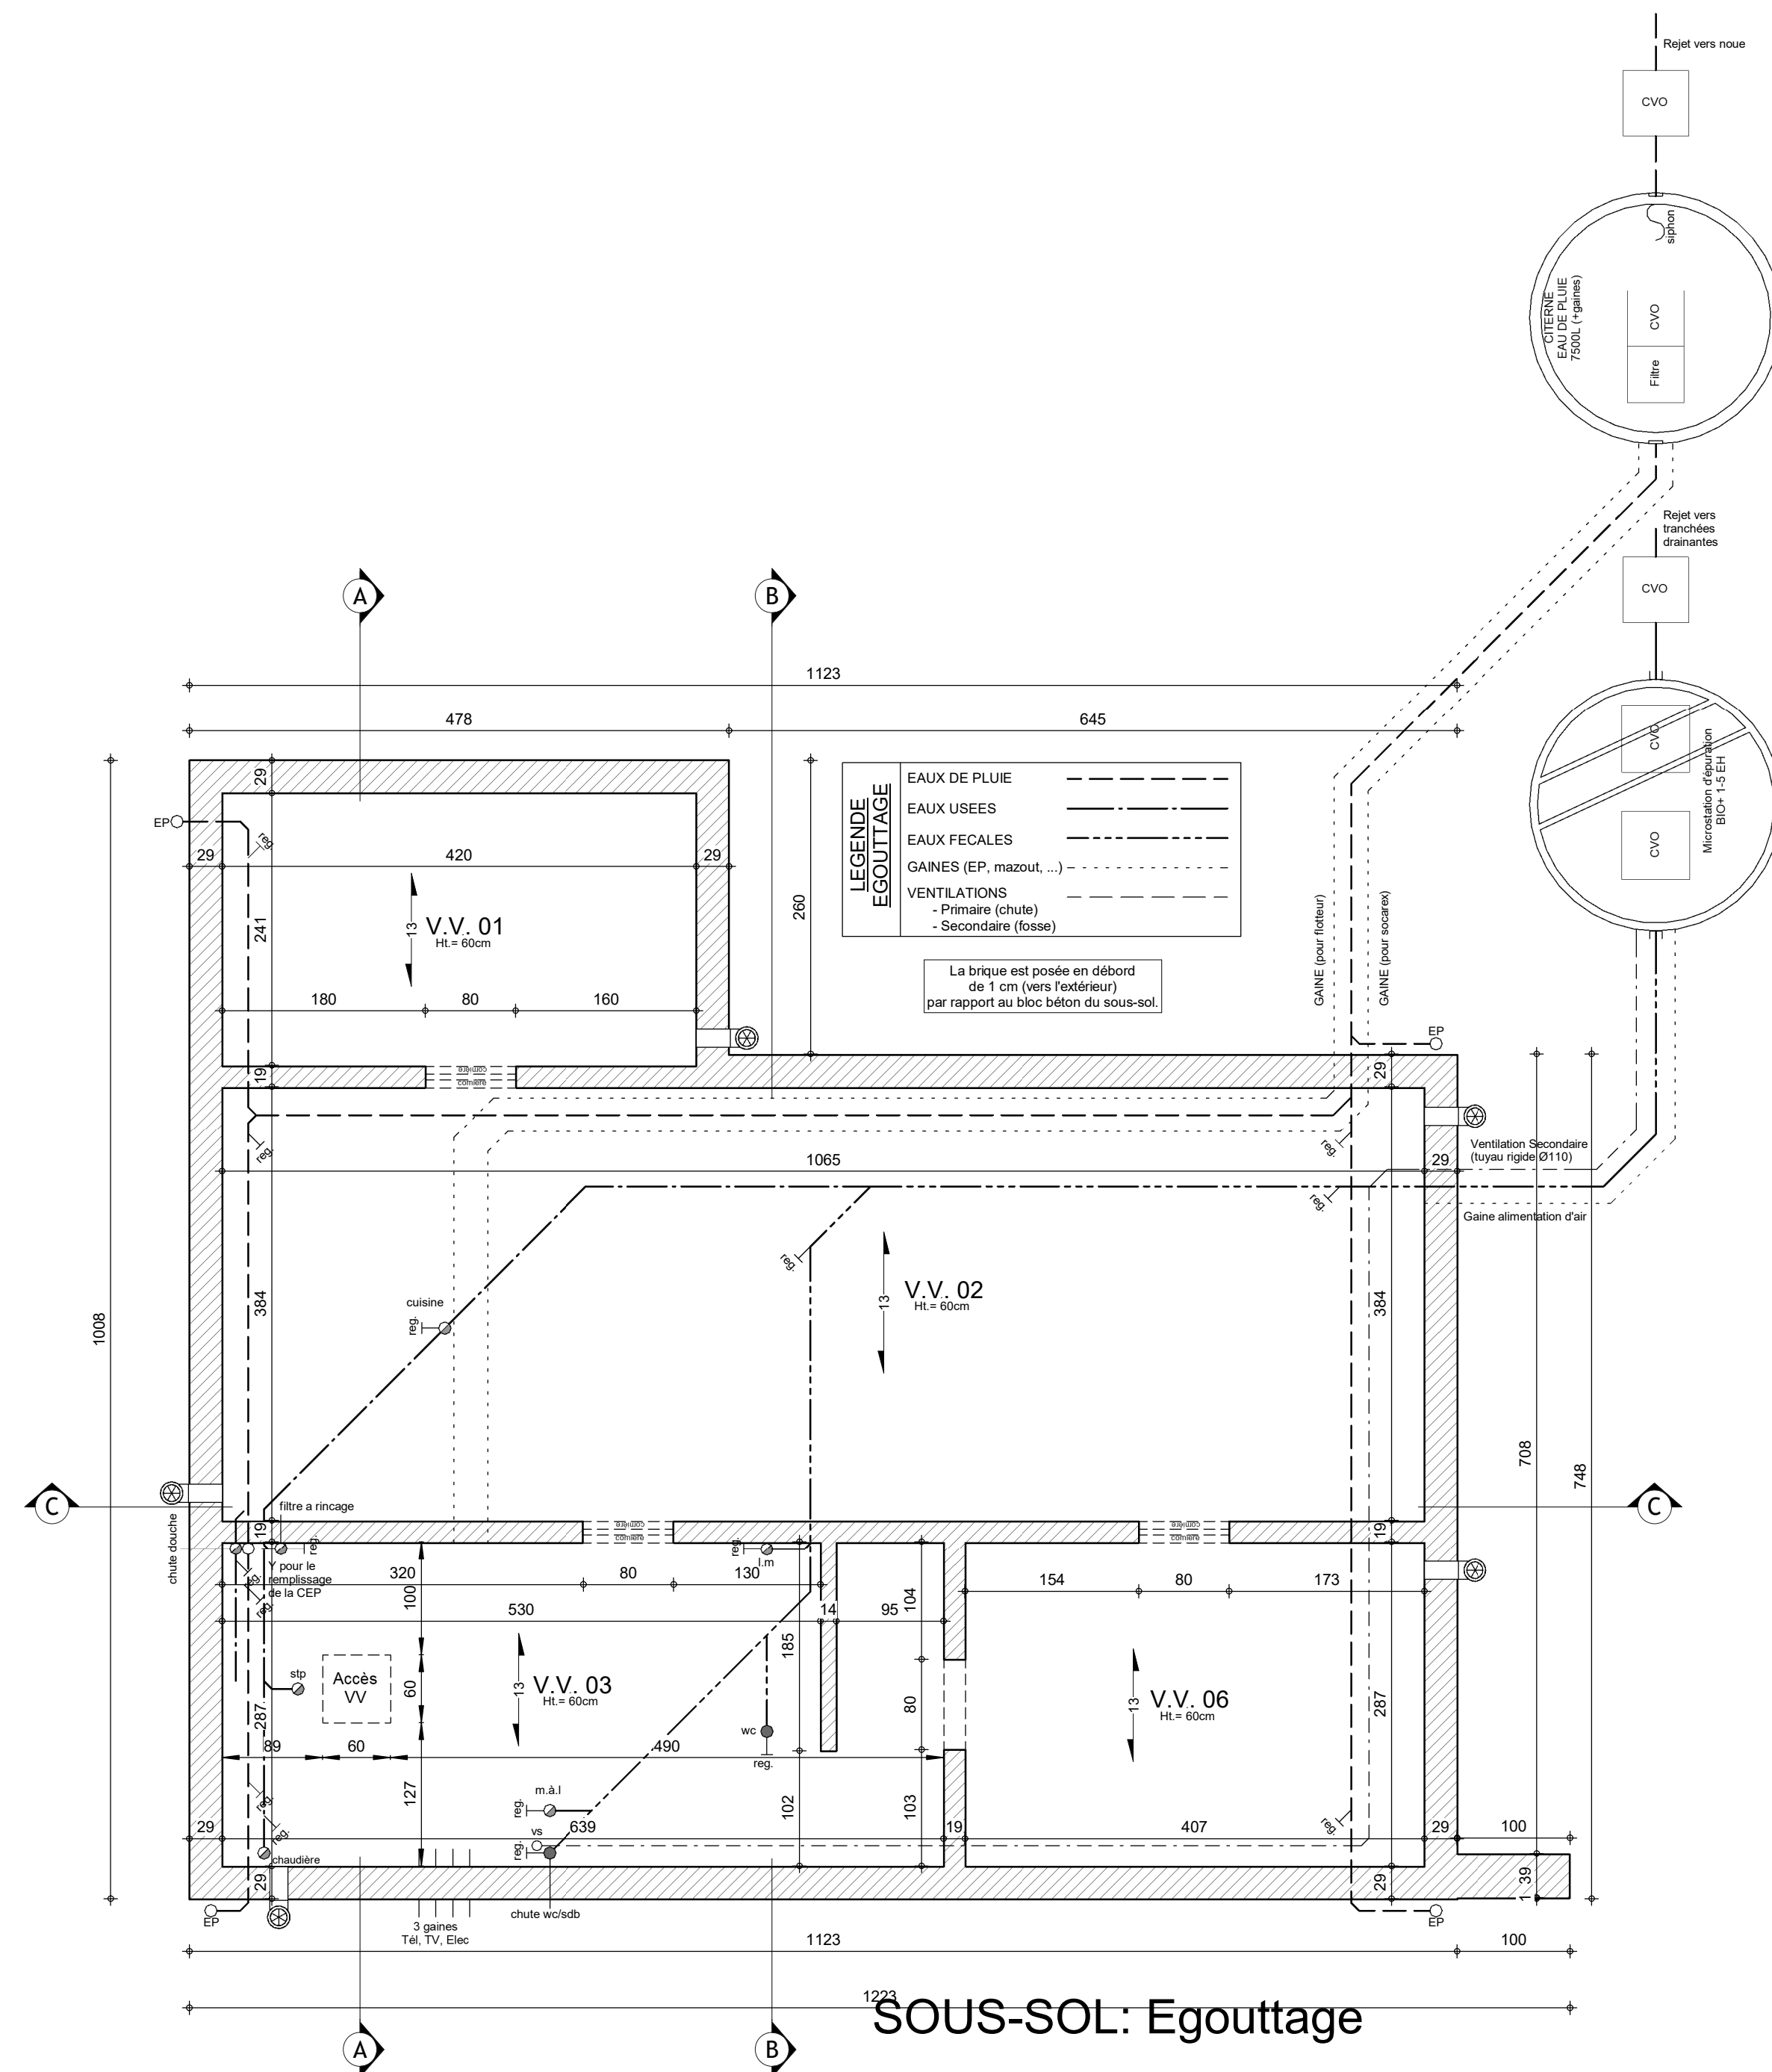
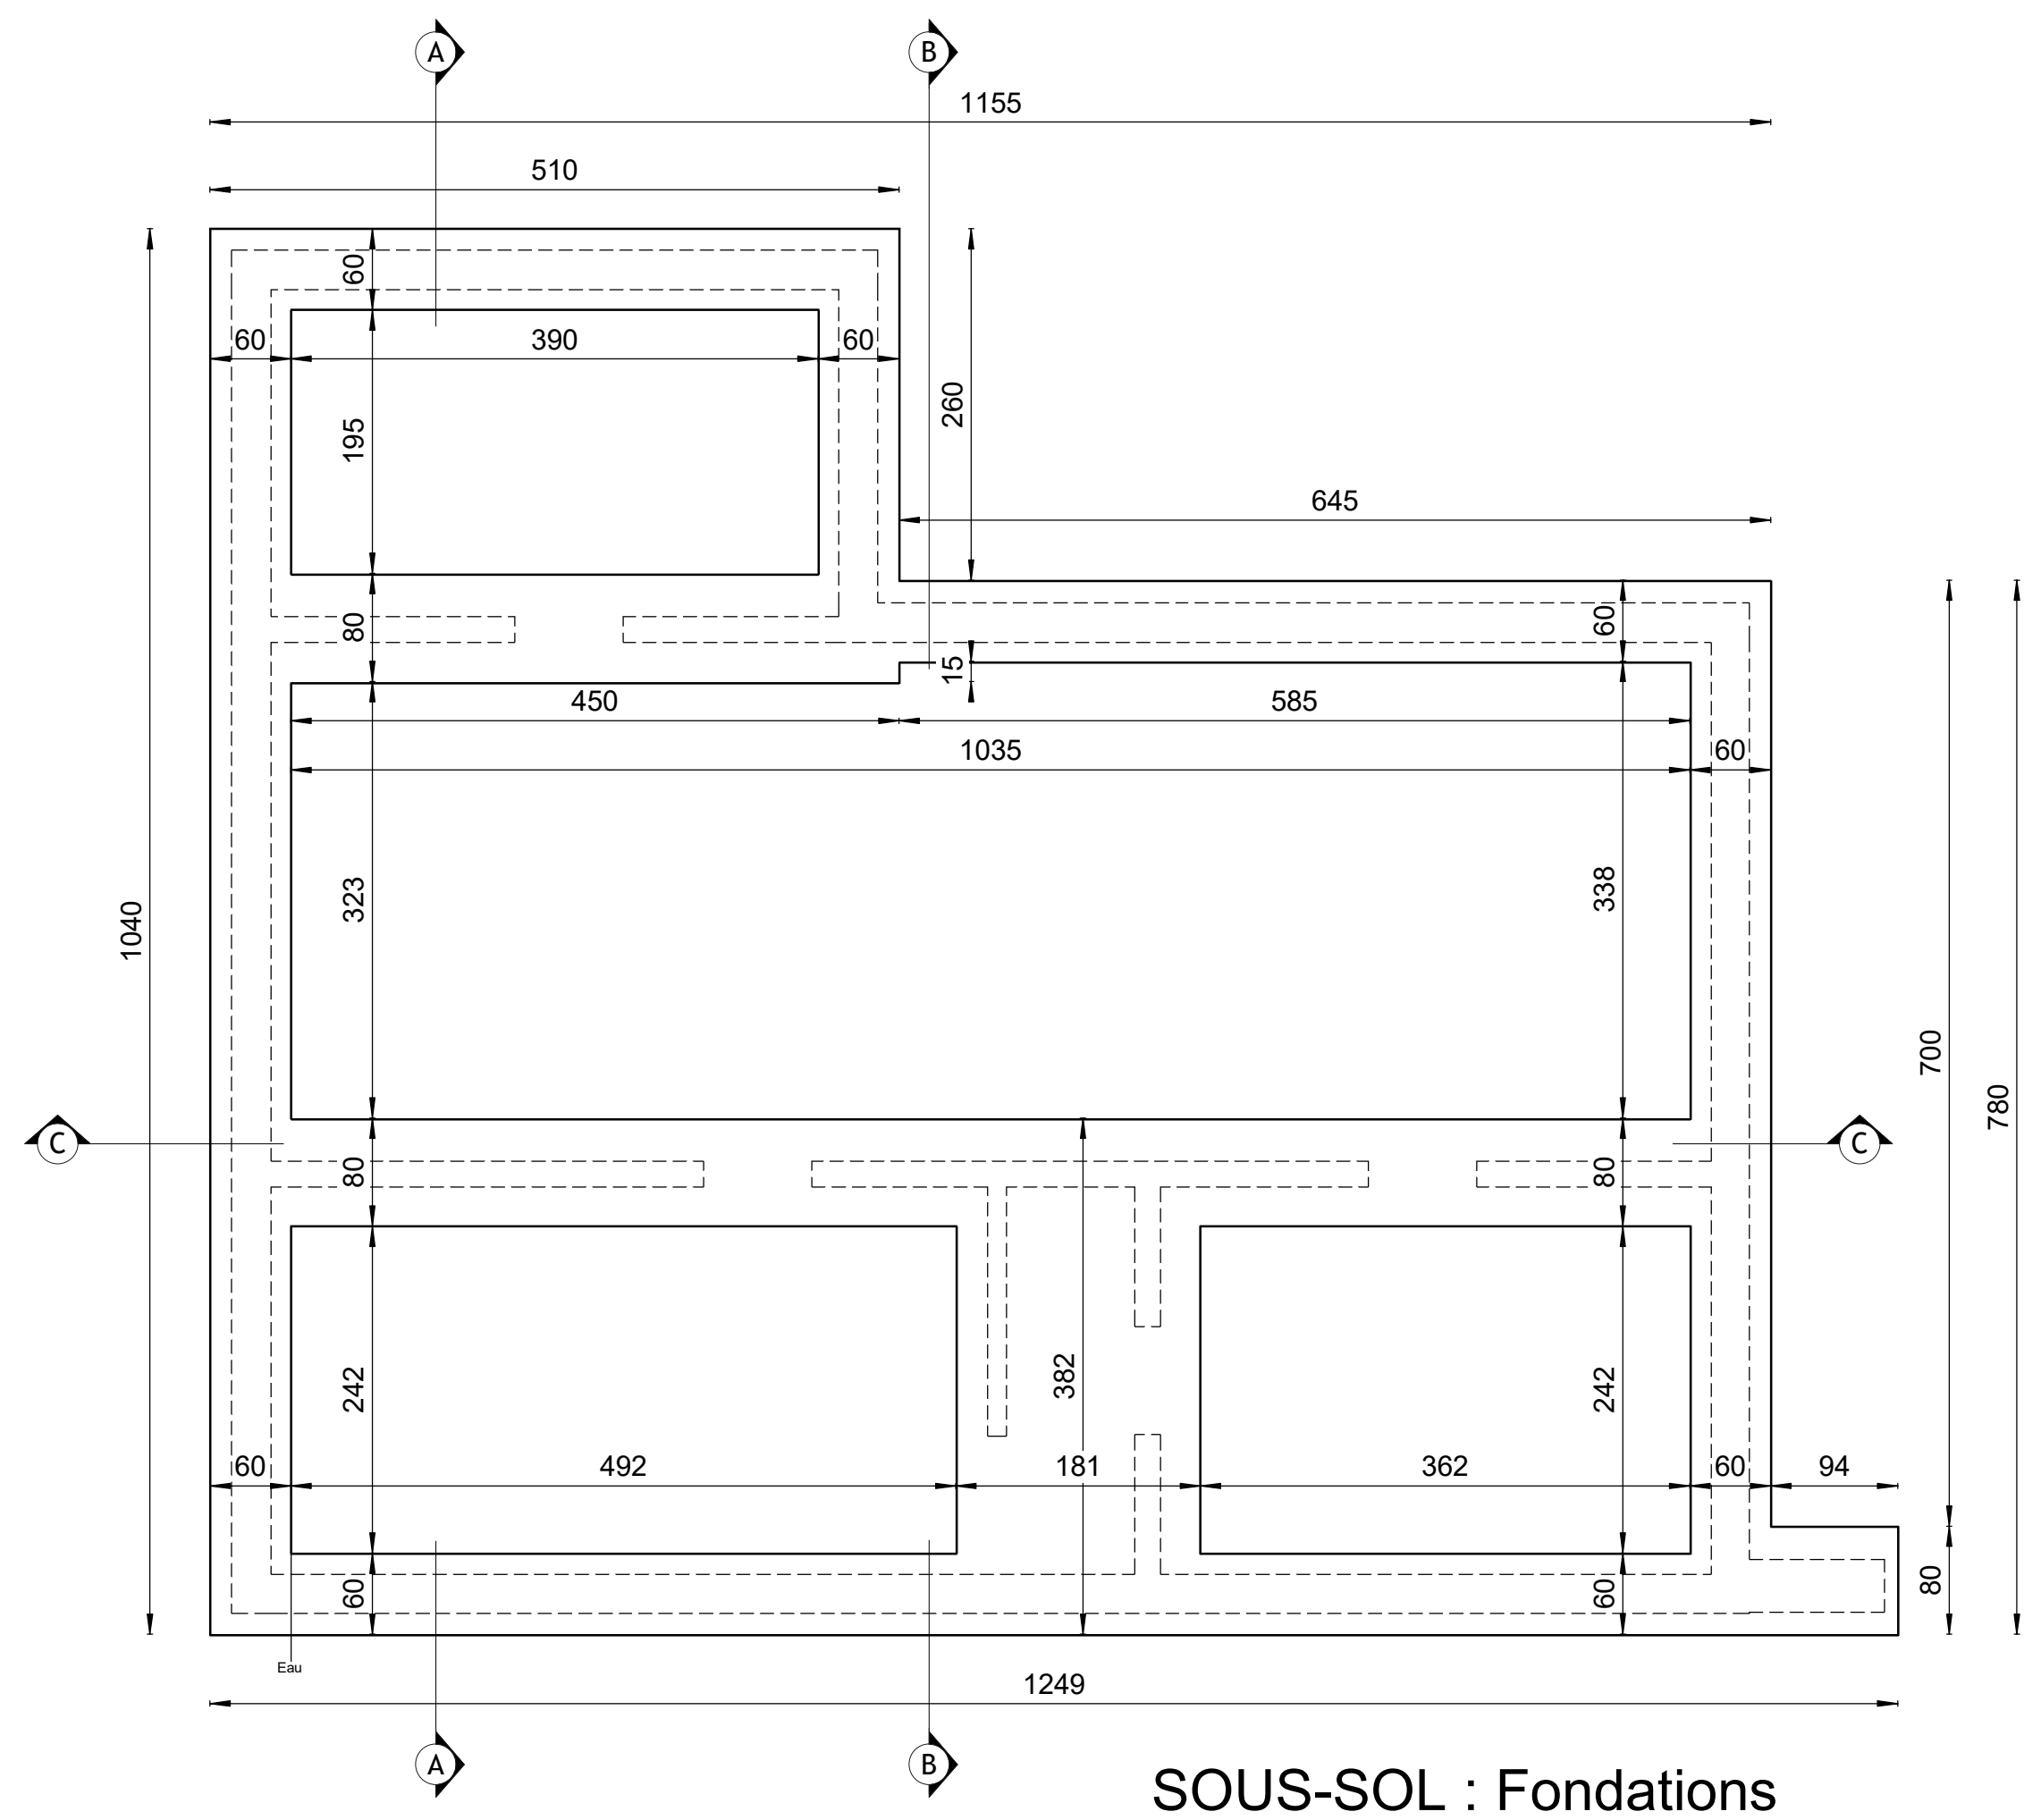


[illegible]

[illegible]

La cotation des plans correspond aux dimensions entre surfaces brutes et ne prend pas en compte les épaisseurs des revêtements tels que enduits muraux, plafonnages, faïences, carrelages, et les surépaisseurs des chapes nécessaires.

Ce plan est établi conformément au cahier des charges.

La société d'architecture conserve en toute hypothèse ses droits d'auteur et notamment l'entière propriété artistique de ses études et plans avec l'exclusivité des droits de reproduction de ceux-ci et de l'œuvre exécutée et ce sous toutes les formes et de quelque manière que ce soit.

Situation	Province	NAMUR	Division	3
	Commune	5377 SOMME-LEUZE (Baillonville)		
	Adresse	Rue de l'ourgette		
	Lotissement		délivré le	12/11/2010
	Cadastre	Section B n°350e	Lot n°	7



Architecte Société Internationale d'Architecture

PIXEL PARK - Chaussée de Marche 598
B - 5101 NAMUR
Tél. : 081/58.24.13 e-mail : info@sia-arch.eu
représentée par MENTEN J-P

signature 

Titre	☒	Vues en plan	Ech. 1/50	dossier n° 43074/DEMA/VACH/GOQU
	☐	Coupages		
	☐	Façades		code fichier HOLLABEL
	☐	Implantation		
	☐	Profilis terrain		trava AP AP n°02 du 07/06/2023
	☐	Perspectives		Plan n° 2/4

[illegible]

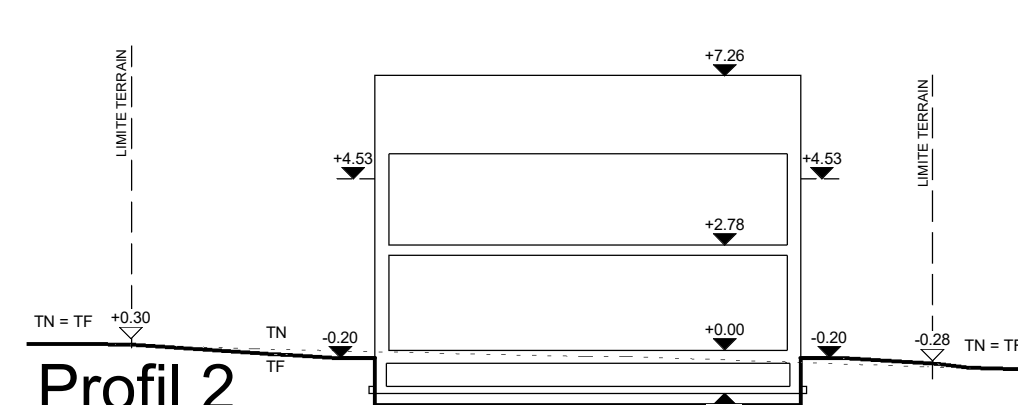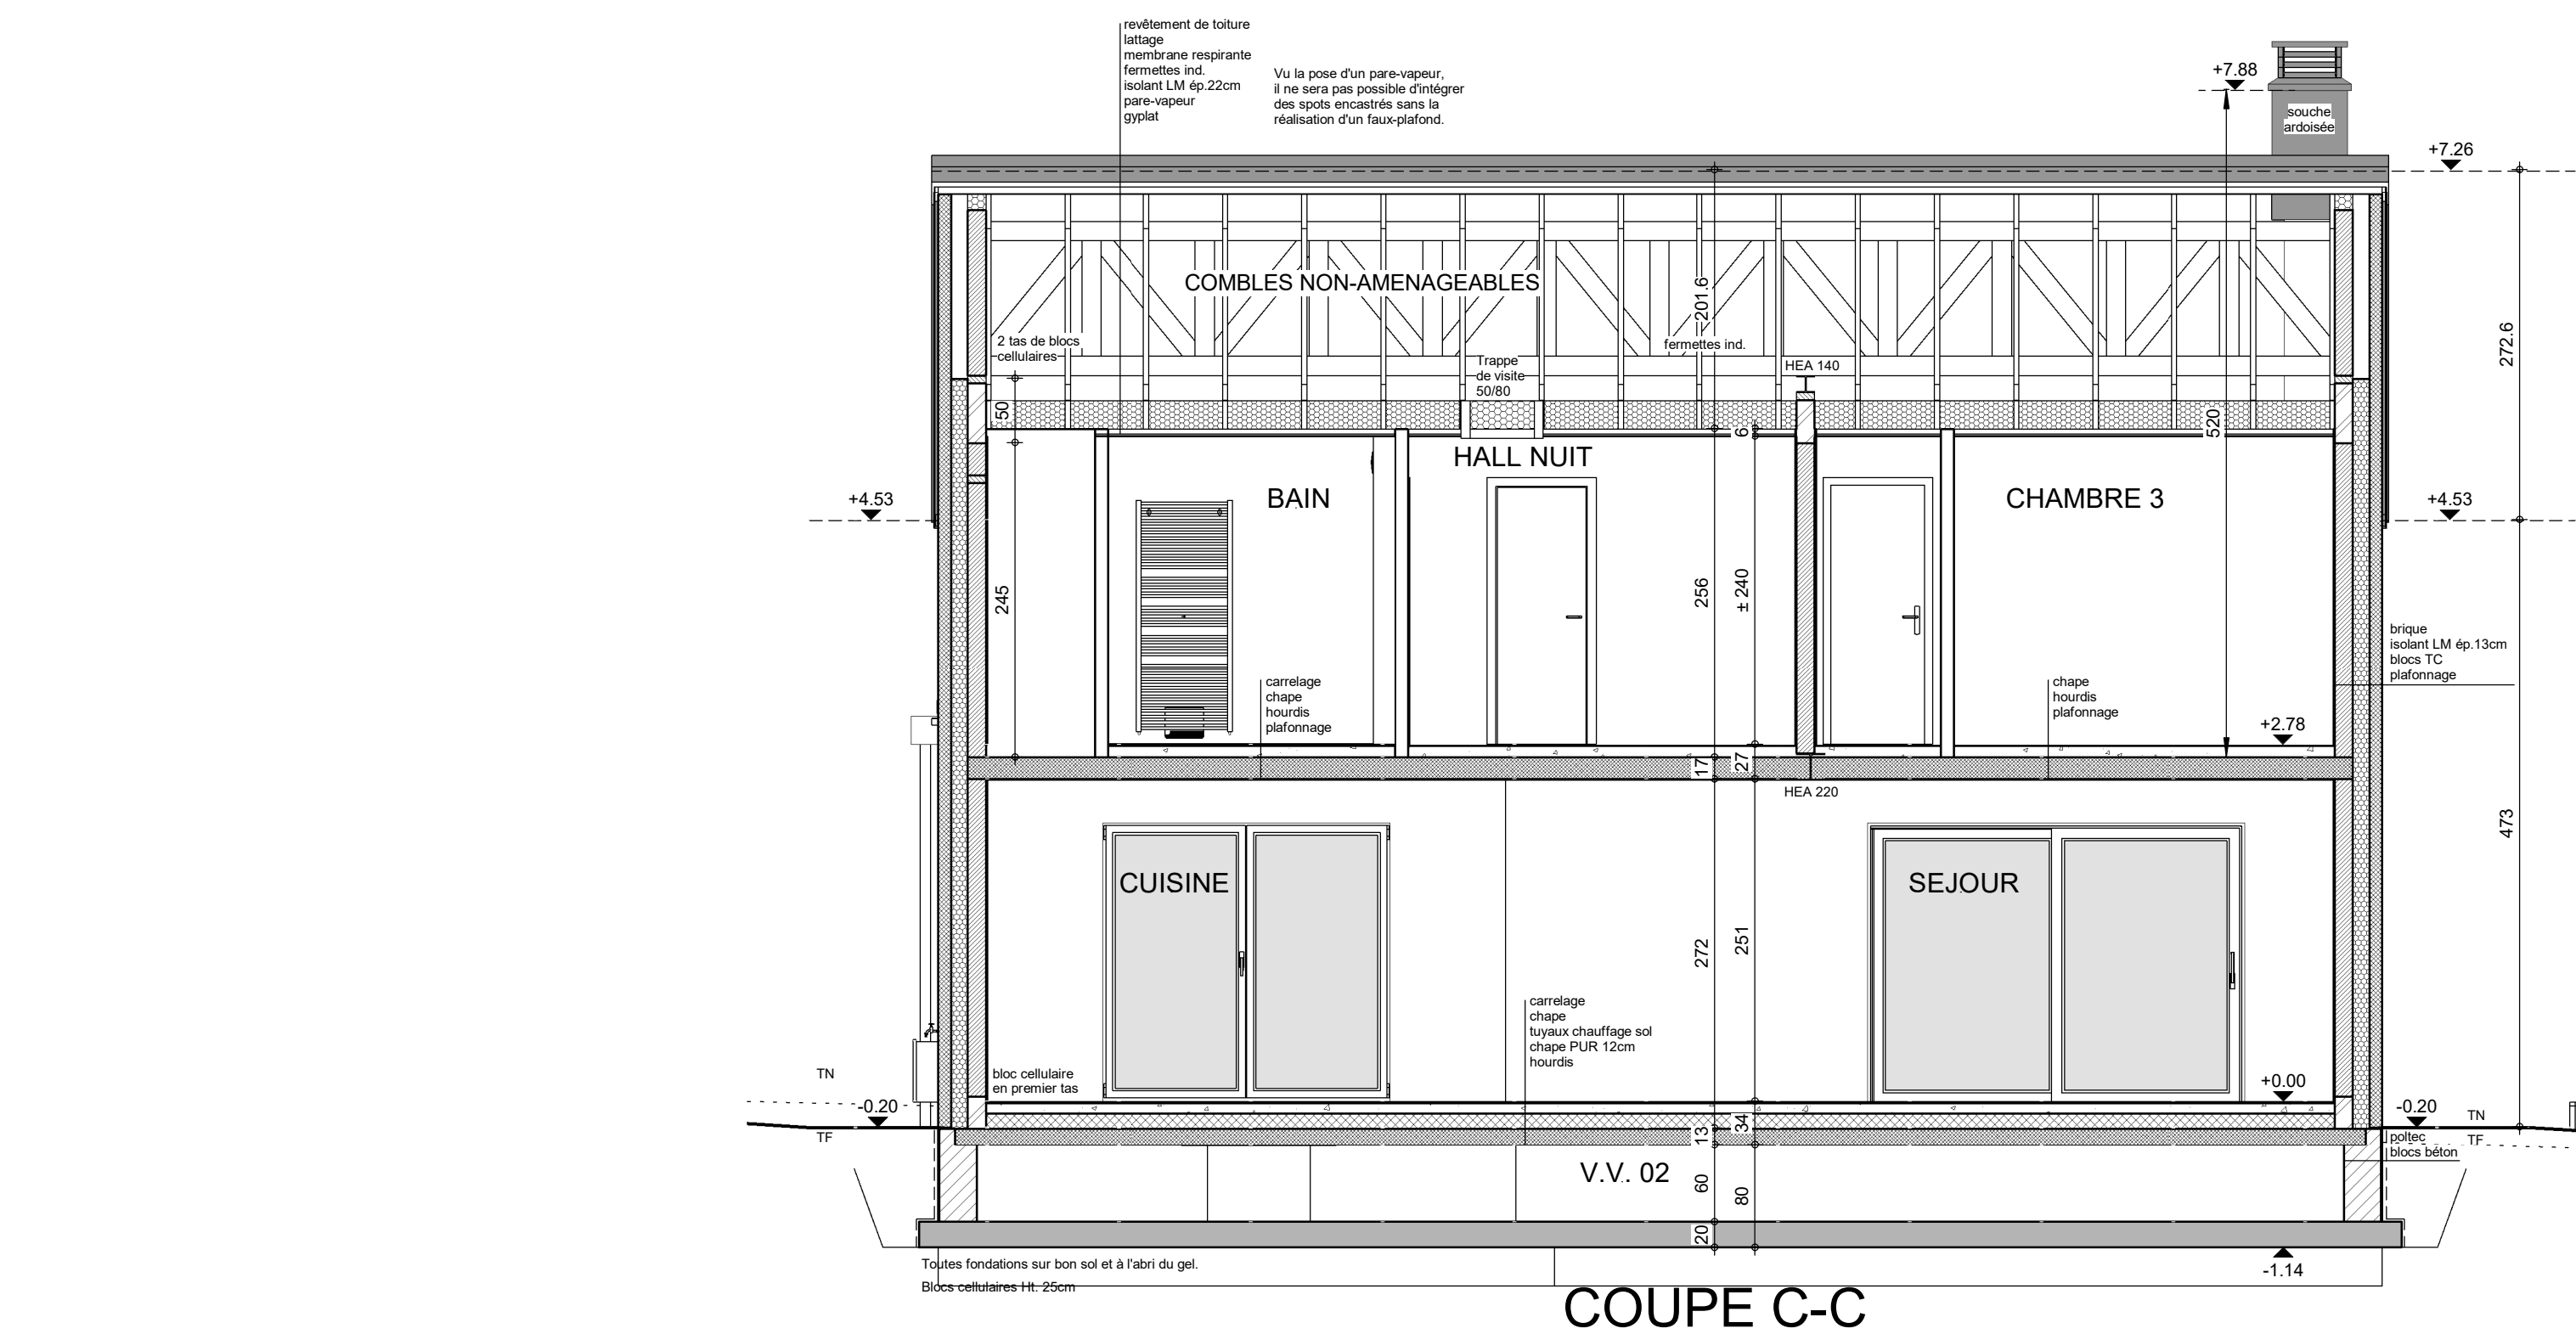

Ind.	Nature des Modifications	Date	Dess.
A	vérification plans	13/07/2023	LEL
B	vérification plans par l'Architecte Titulaire	11/07/2023	DEMA
C	dossier demande de bâtir	13/07/2023	GOOU



La cotation des plans correspond aux dimensions entre surfaces brutes et ne prend pas en compte les épaisseurs des revêtements tels que enduits muraux, plafonnages, faïences, carrelages, et les surépaisseurs des chapes nécessaires.

Ce plan est établi conformément au cahier des charges.

La société d'architecture conserve en toute hypothèse ses droits d'auteur et notamment l'entière propriété artistique de ses études et plans avec l'exclusivité des droits de reproduction de ceux-ci et de l'oeuvre exécutée et ce sous toutes les formes et de quelque manière que ce soit.

Situation	Province	NAMUR		
	Commune	5377 SOMME-LEUZE (Baillonville)	Division	3
	Adresse	Rue de l'ournette		
	Lotissement		délivré le	12/11/2010
	Cadastre	Section B n°350e	Lot n°	7

Architecte	Société Internationale d'Architecture PIXEL PARK - Chaussée de Marche 598 B - 5101 NAMUR Tél : 081/58.24.13 e-mail : info@sia-arch.eu représentée par MENTEN J-P	signature 
-------------------	---	---

Titre	☐ Vues en plan		dossier n° 43074/DEMA/VACH/GOOU
	☐ Coupes		
	☒ Façades	Ech. 1/50	code fichier HOLLABEL
	☐ Implantation		
	☐ Profils terrain		révisé AP AP n°02 du 07/06/2023
	☐ Perspectives		Plan n° A1/A

Ind.	Nature des Modifications	Date	Dess.	Réservé à l'administration
A	vérification plans	13/07/2023	LEL	
B	vérification plans par l'Architecte Titulaire	11/07/2023	DEMA	
C	dossier demande de bâtir	13/07/2023	GOQU	