







Lotissement de Malonne (Lot.23)

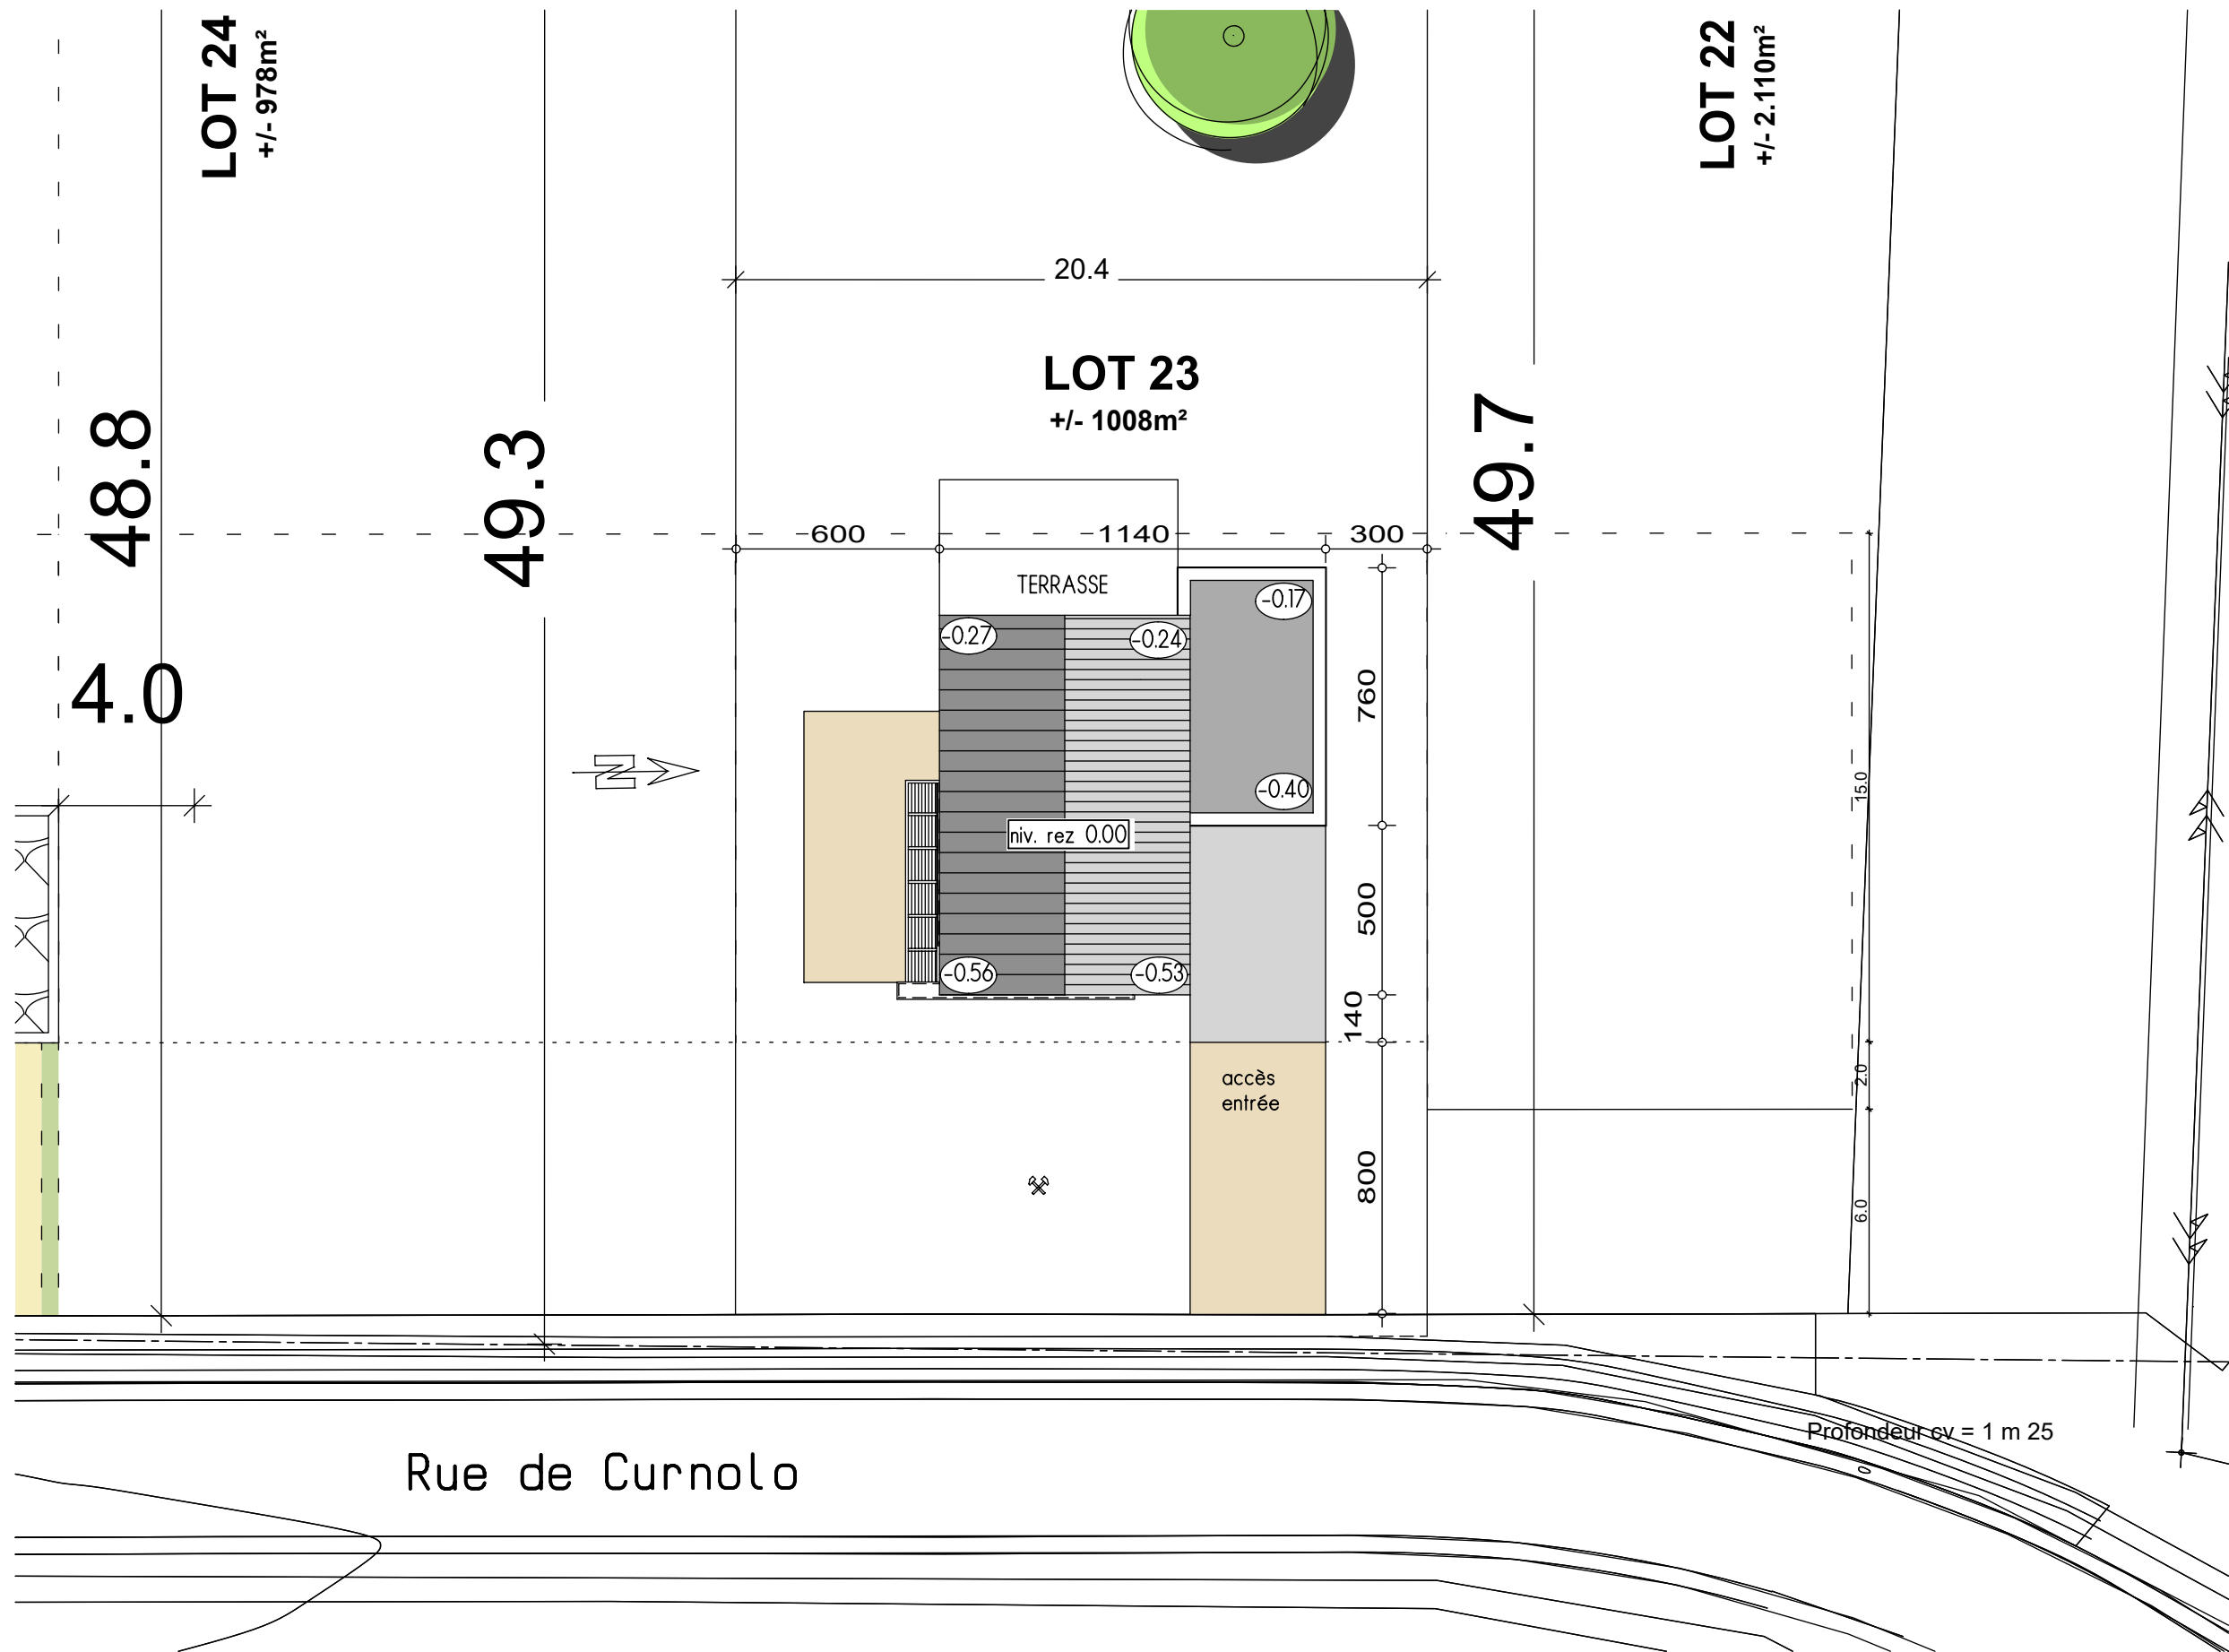


IMPLANTATION


AP-2020-014-01-VAD-BEG-GOJ			
Date :	20/01/2020	Echelle :	1/200

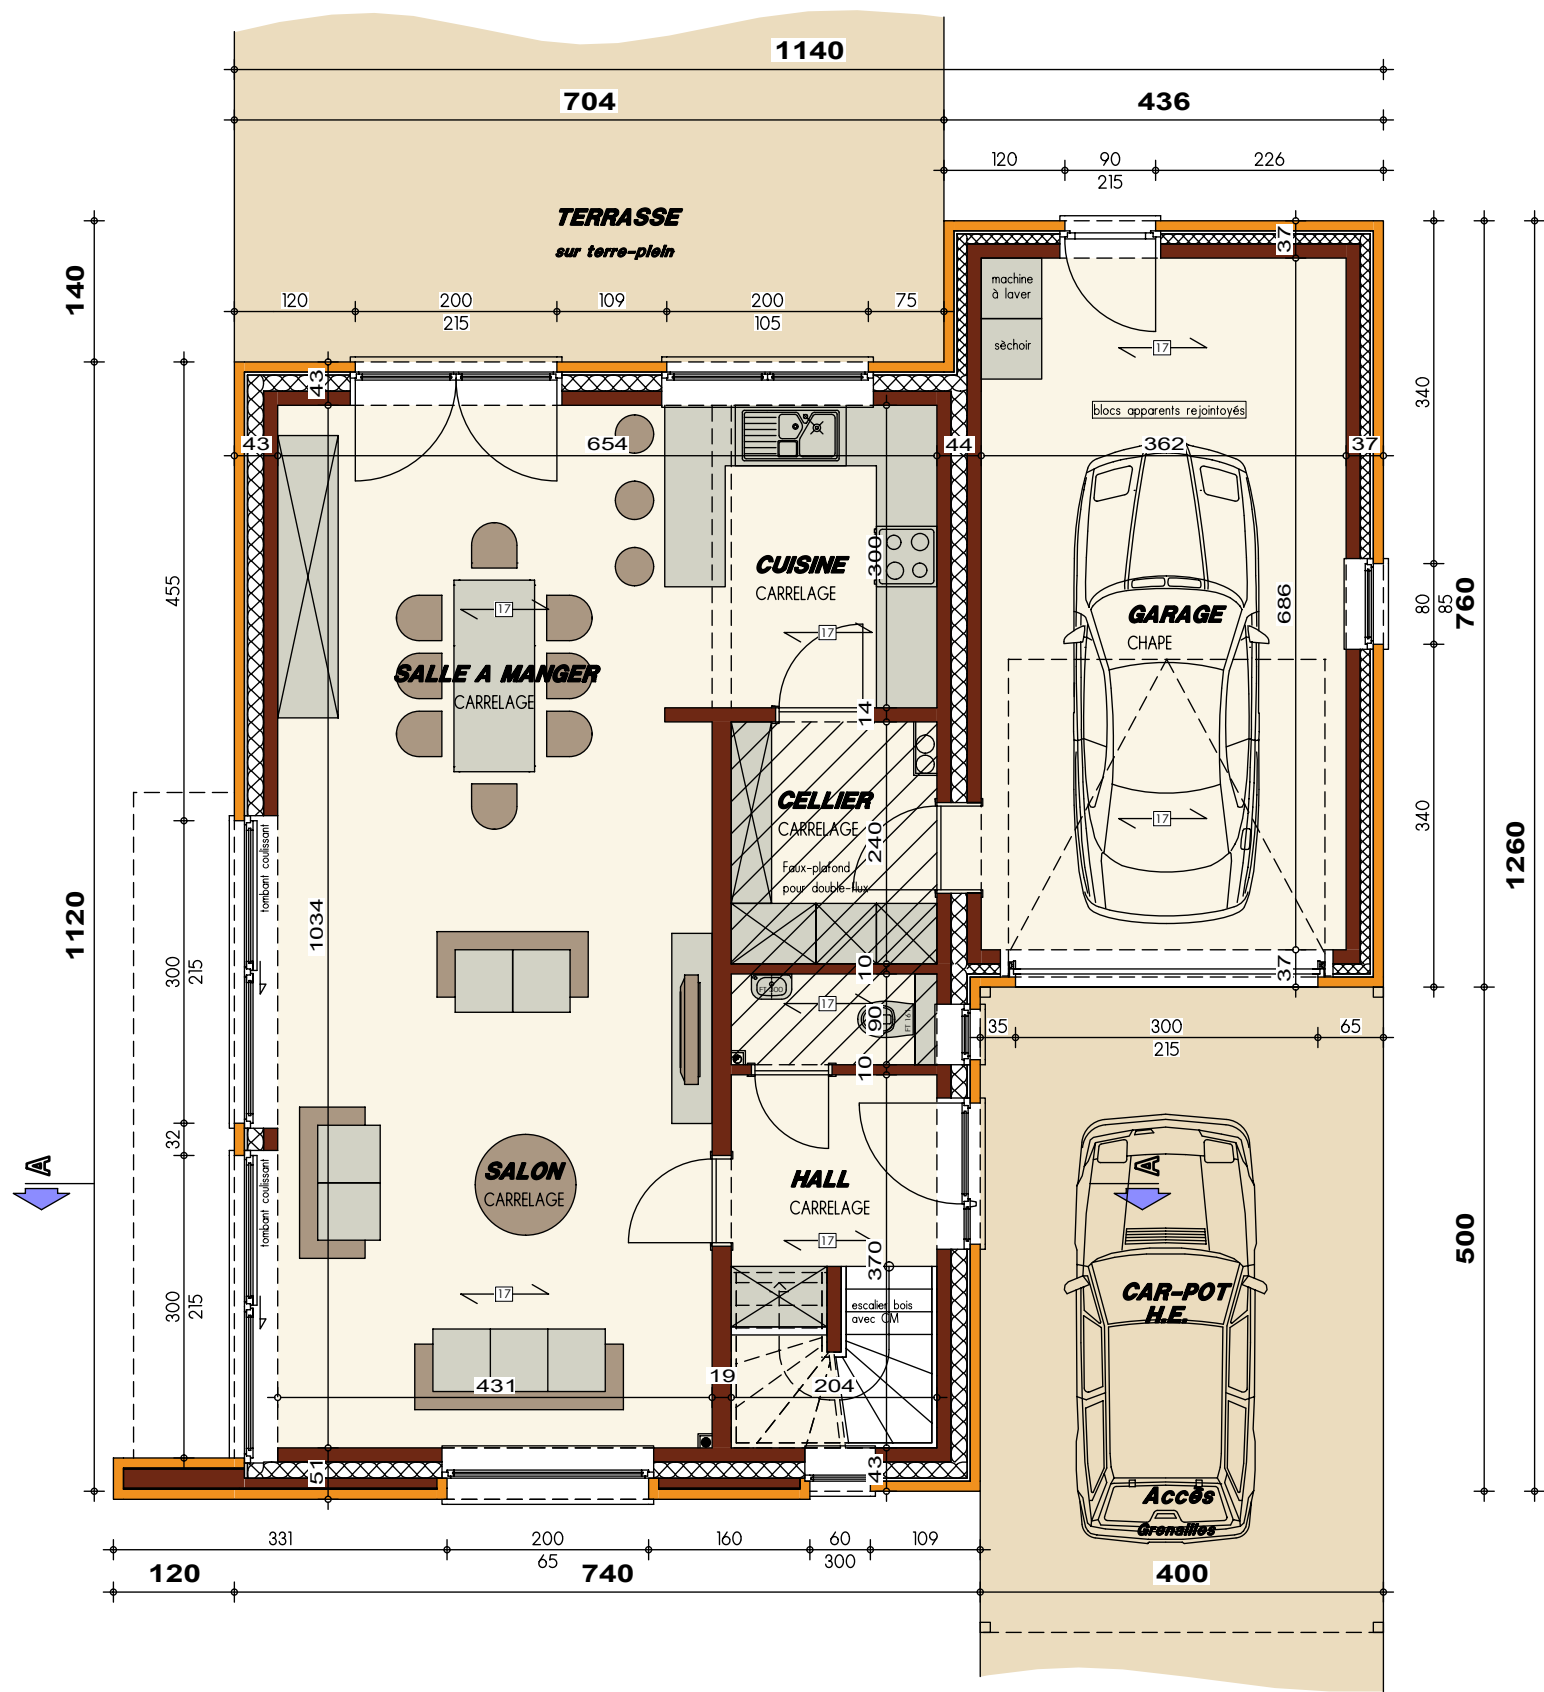

PLAN REZ-DE-CHAUSSEE

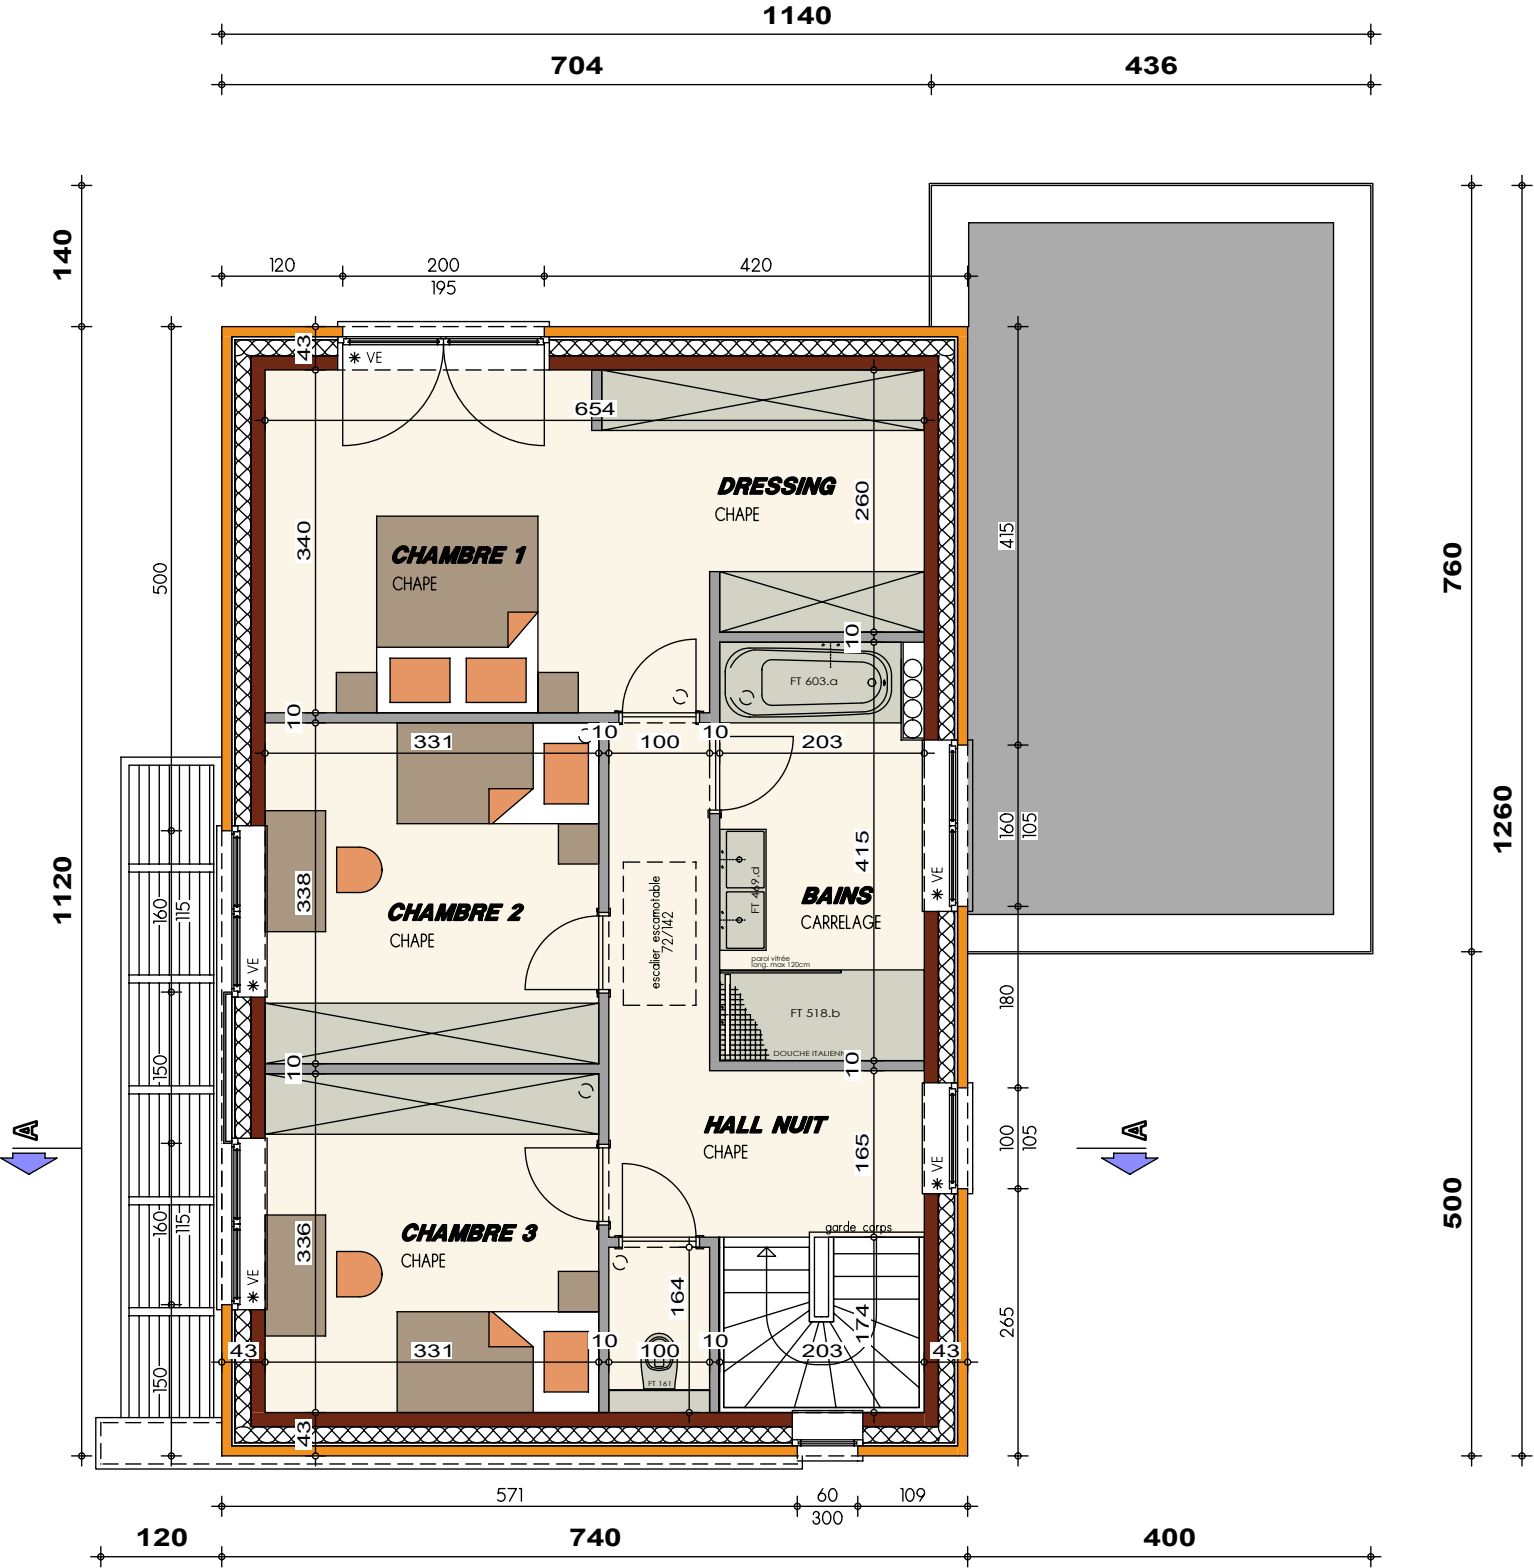


PLAN ETAGE

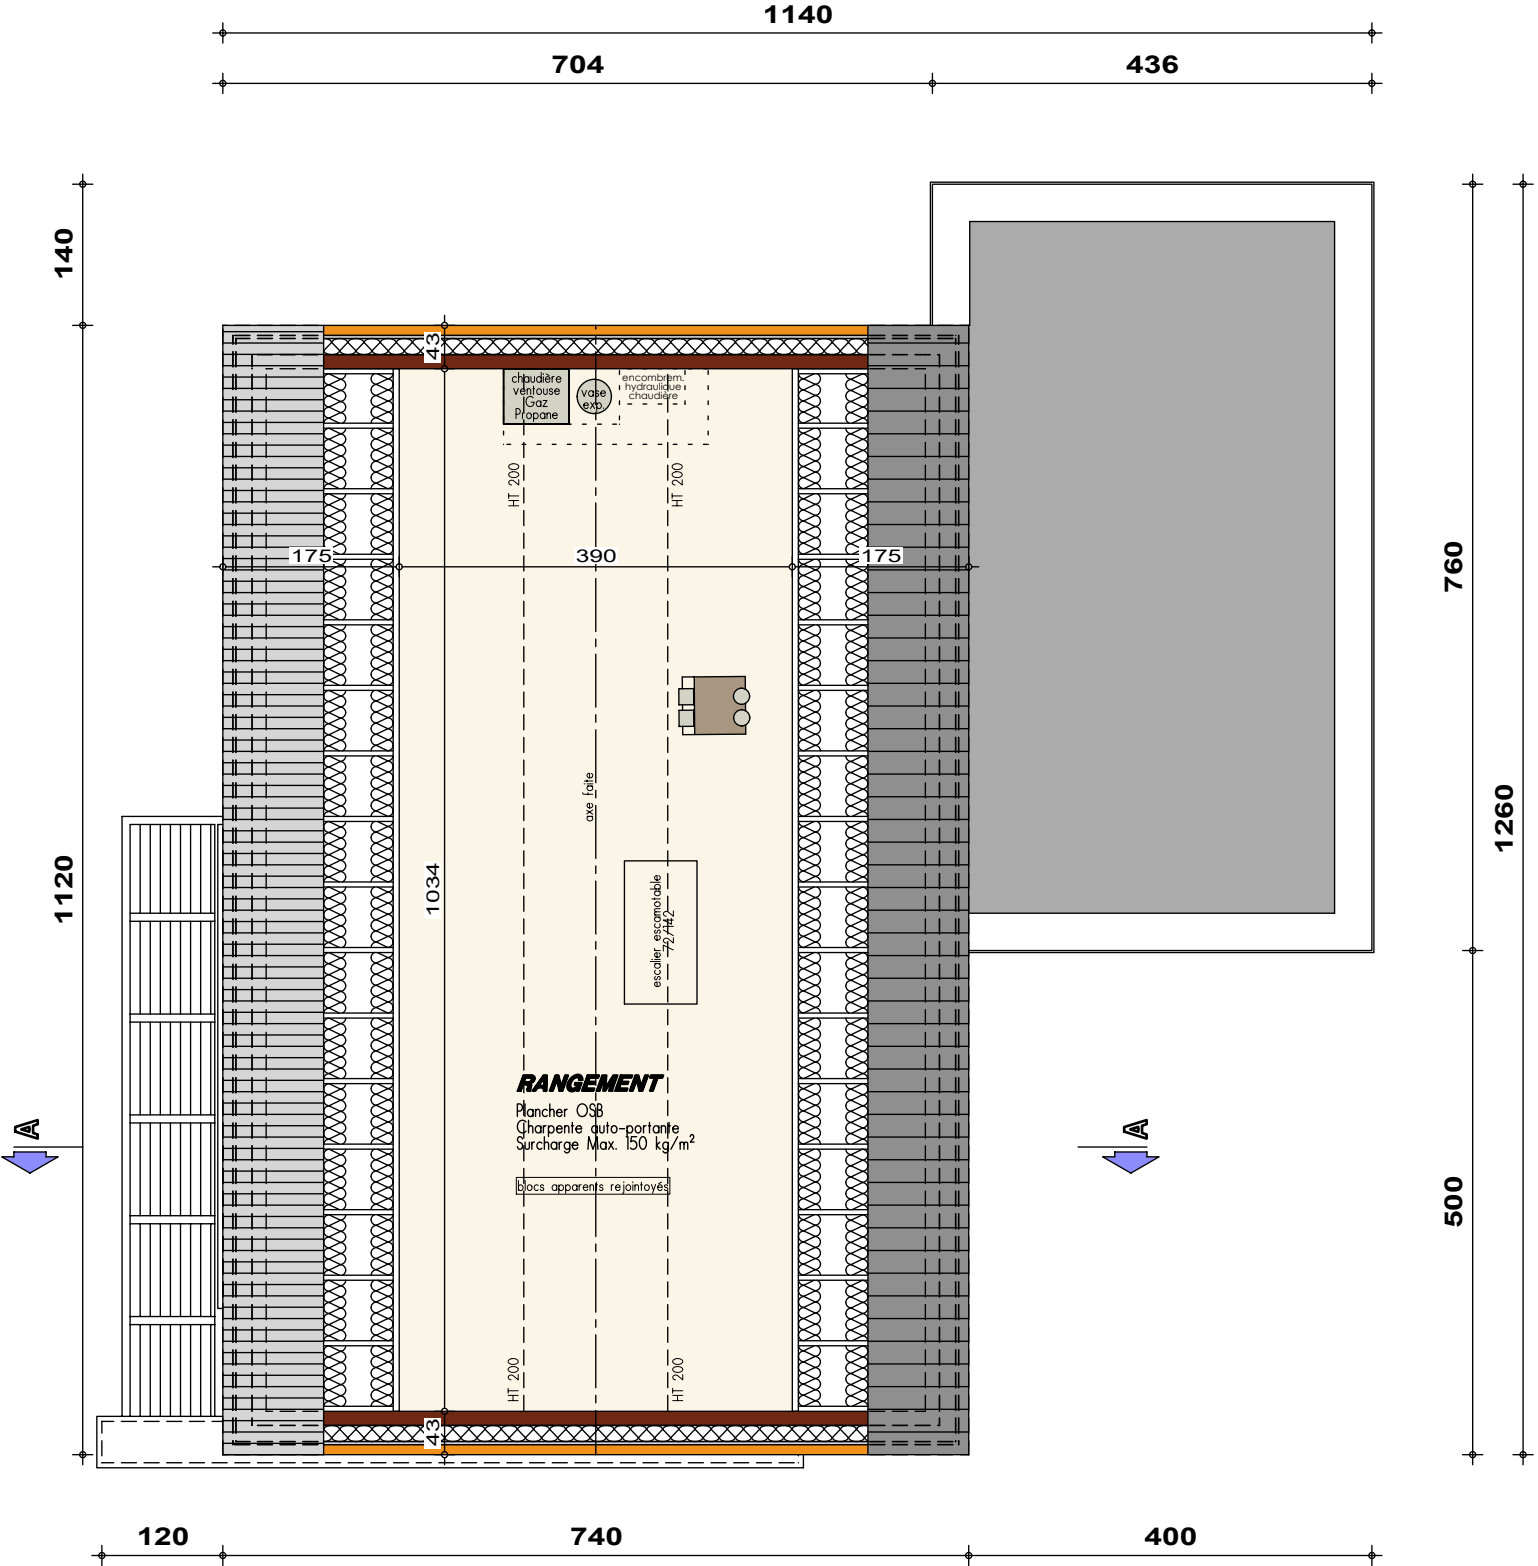


PLAN COMBLES




PLAN SOUS-SOL

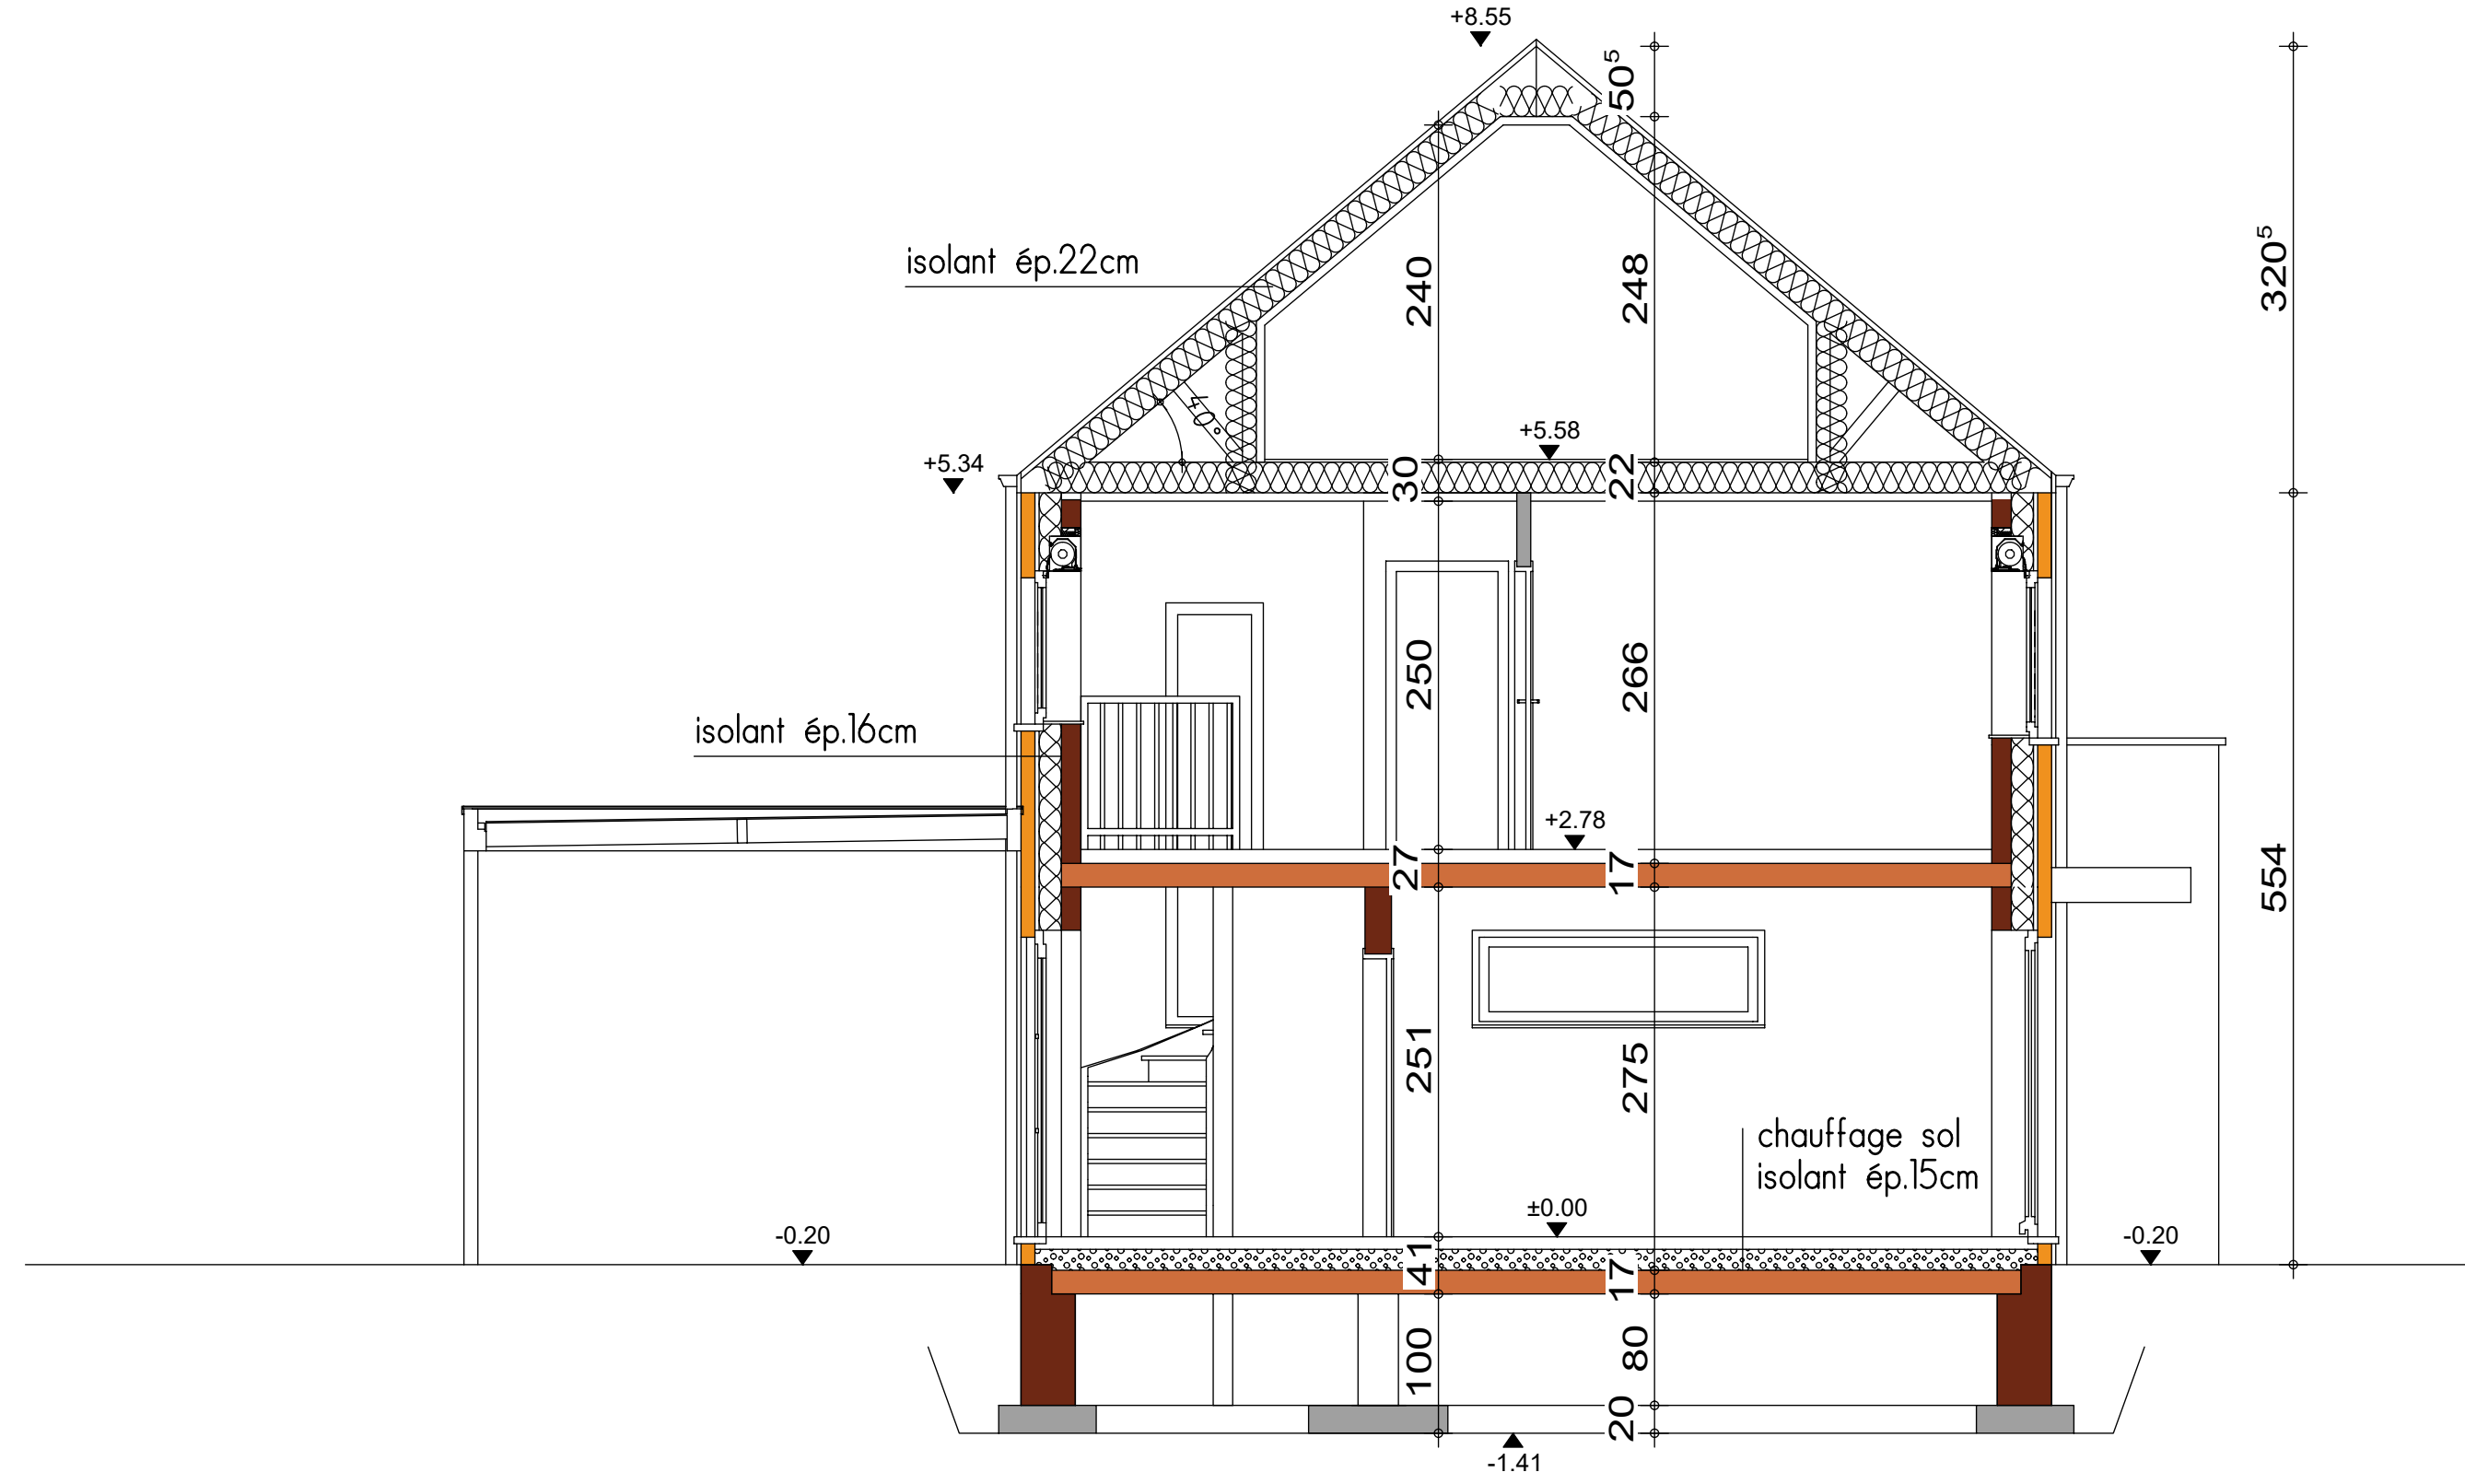

COUPE AA

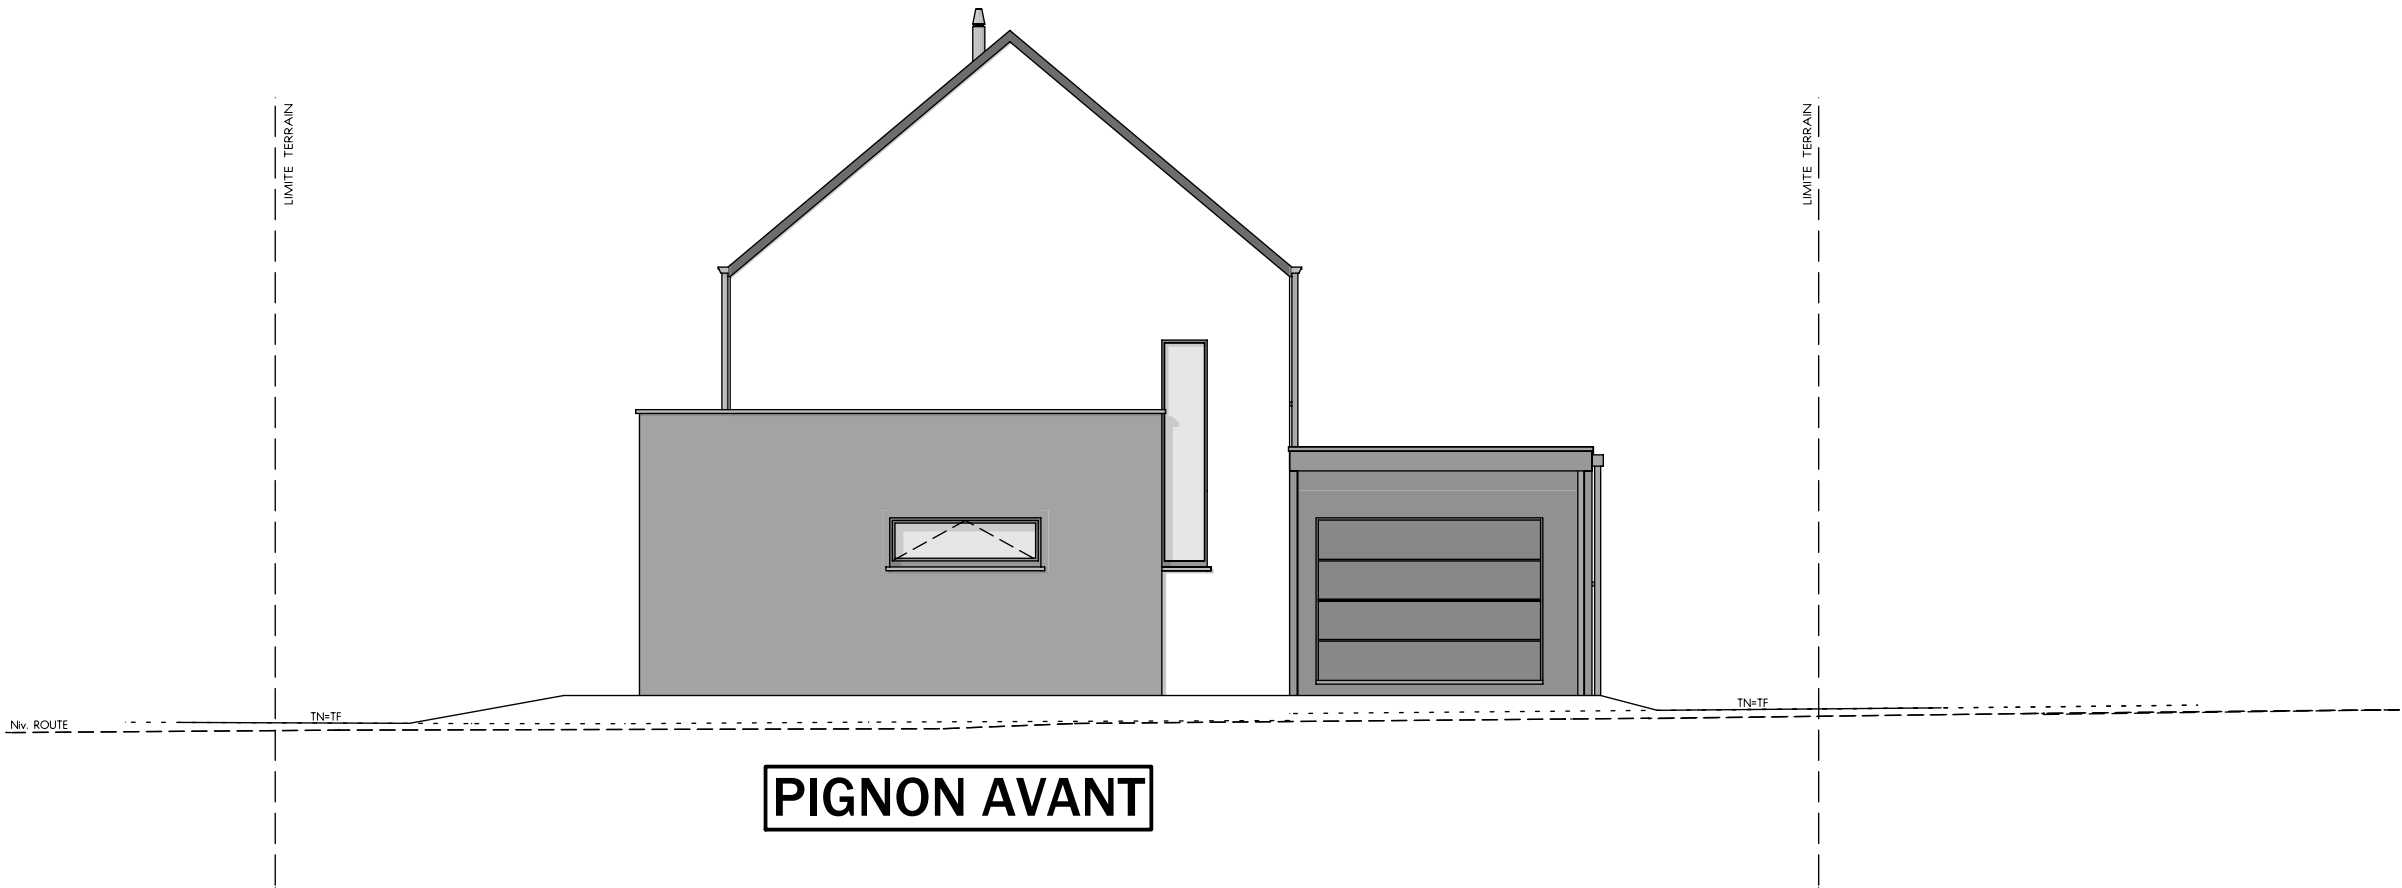

PIGNON AVANT

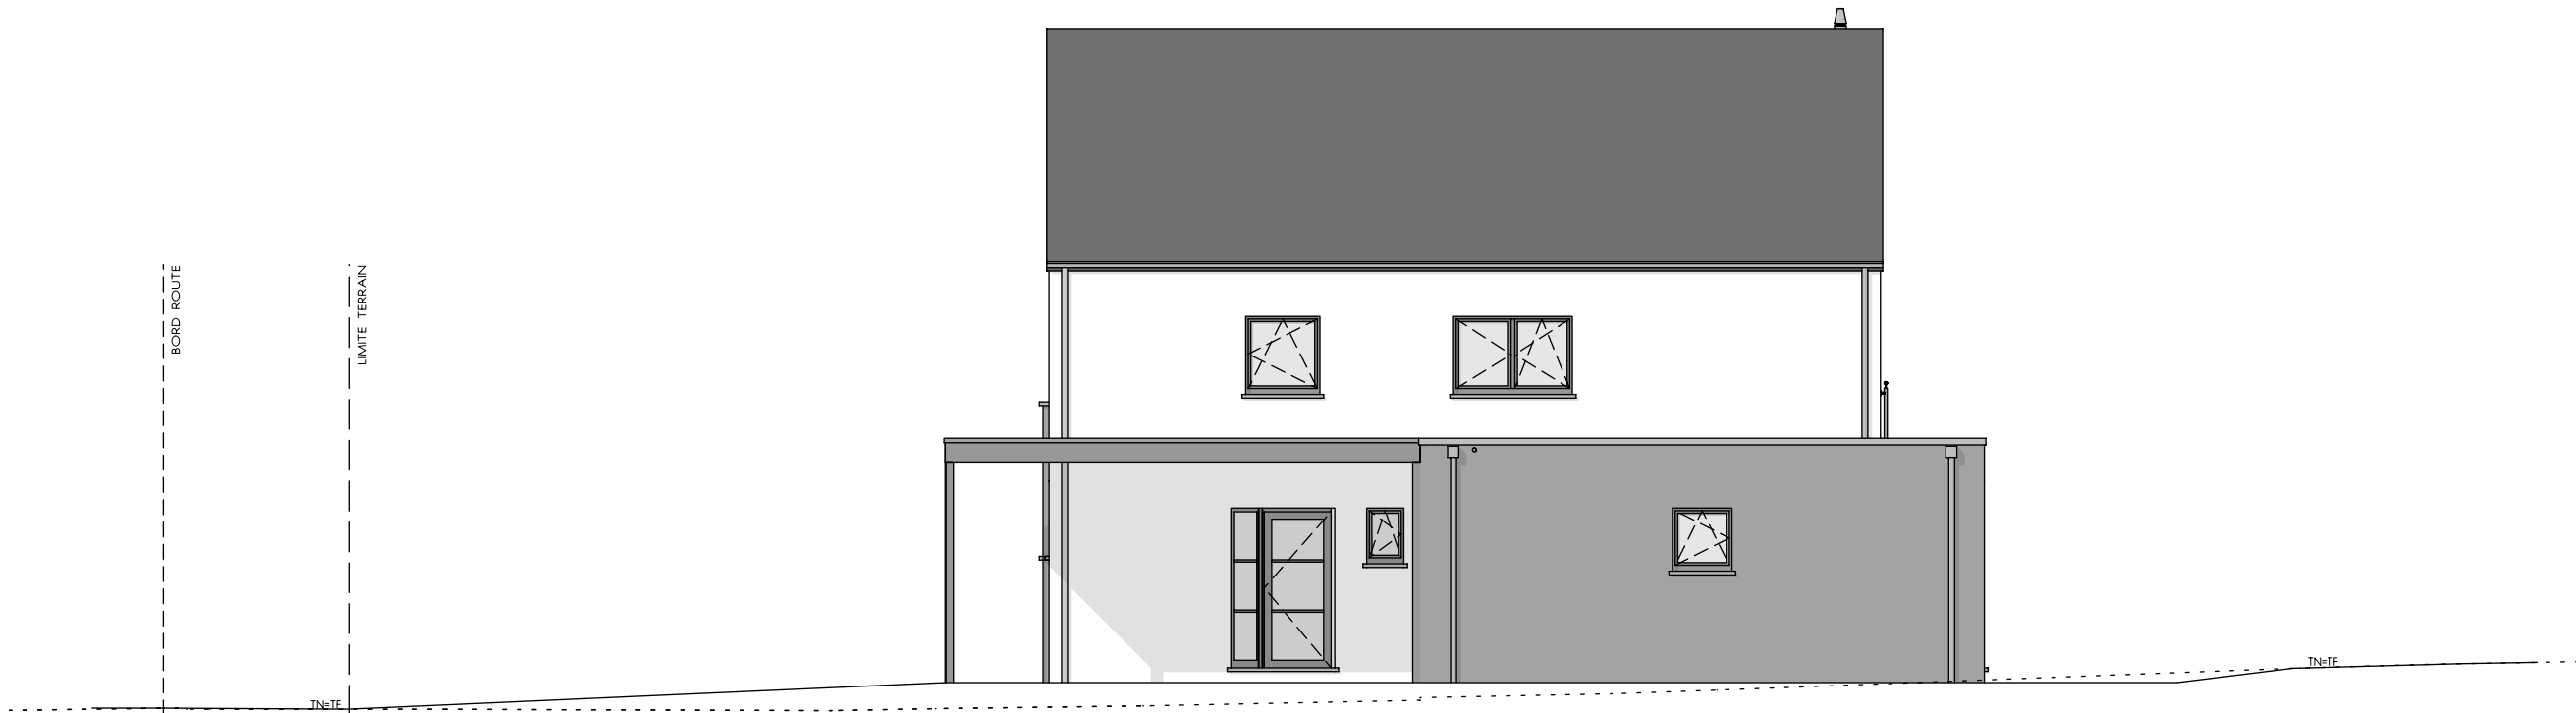

FACADE LATERALE DROITE



AP-2020-014-01-VAD-BEG-GOJ			
Date :	20/01/2020	Echelle :	1/100

