

Mr & Mme HOLOGNE-PHILIPS

Projet de construction d'une habitation à ROUX-MIROIR



Image à titre d'illustration, non contractuelle.



PERSPECTIVE

AP-260258-01-HOLOGNE-VAJE-BRJA	
Date :	26/05/26
Echelle :	

Le présent projet reste la propriété de la S.A. THOMAS & PIRON . Il est protégé par la législation en matière de création et ne peut en aucun cas faire l'objet d'une copie même partielle sans l'autorisation de l'auteur .

Mr & Mme HOLOGNE-PHILIPS

Projet de construction d'une habitation à ROUX-MIROIR



Image à titre d'illustration, non contractuelle.



PERSPECTIVE

AP-260258-01-HOLOGNE-VAJE-BRJA	
Date :	26/05/26
Echelle :	

Le présent projet reste la propriété de la S.A. THOMAS & PIRON . Il est protégé par la législation en matière de création et ne peut en aucun cas faire l'objet d'une copie même partielle sans l'autorisation de l'auteur .

Mr & Mme HOLOGNE-PHILIPS

Projet de construction d'une habitation à ROUX-MIROIR

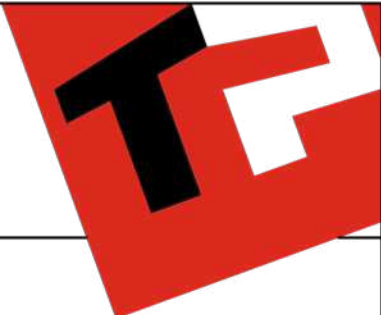


Image à titre d'illustration, non contractuelle.



PERSPECTIVE

AP-260258-01-HOLOGNE-VAJE-BRJA	
Date :	26/05/26
Echelle :	

Le présent projet reste la propriété de la S.A. THOMAS & PIRON . Il est protégé par la législation en matière de création et ne peut en aucun cas faire l'objet d'une copie même partielle sans l'autorisation de l'auteur .

Mr & Mme HOLOGNE-PHILIPS

Projet de construction d'une habitation à ROUX-MIROIR

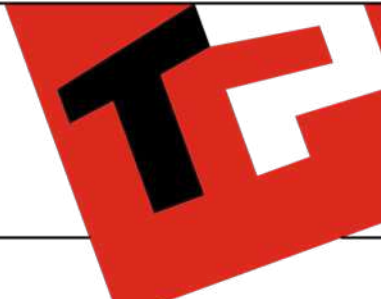


Image à titre d'illustration, non contractuelle.



Le présent projet reste la propriété de la S.A. THOMAS & PIRON. Il est protégé par la législation en matière de création et ne peut en aucun cas faire l'objet d'une copie même partielle sans l'autorisation de l'auteur.




PERSPECTIVE


AP-260258-01-HOLOGNE-VAJE-BRJA	
Date :	26/05/26
Echelle :	

Mr & Mme HOLOGNE-PHILIPS

Projet de construction d'une habitation à ROUX-MIROIR

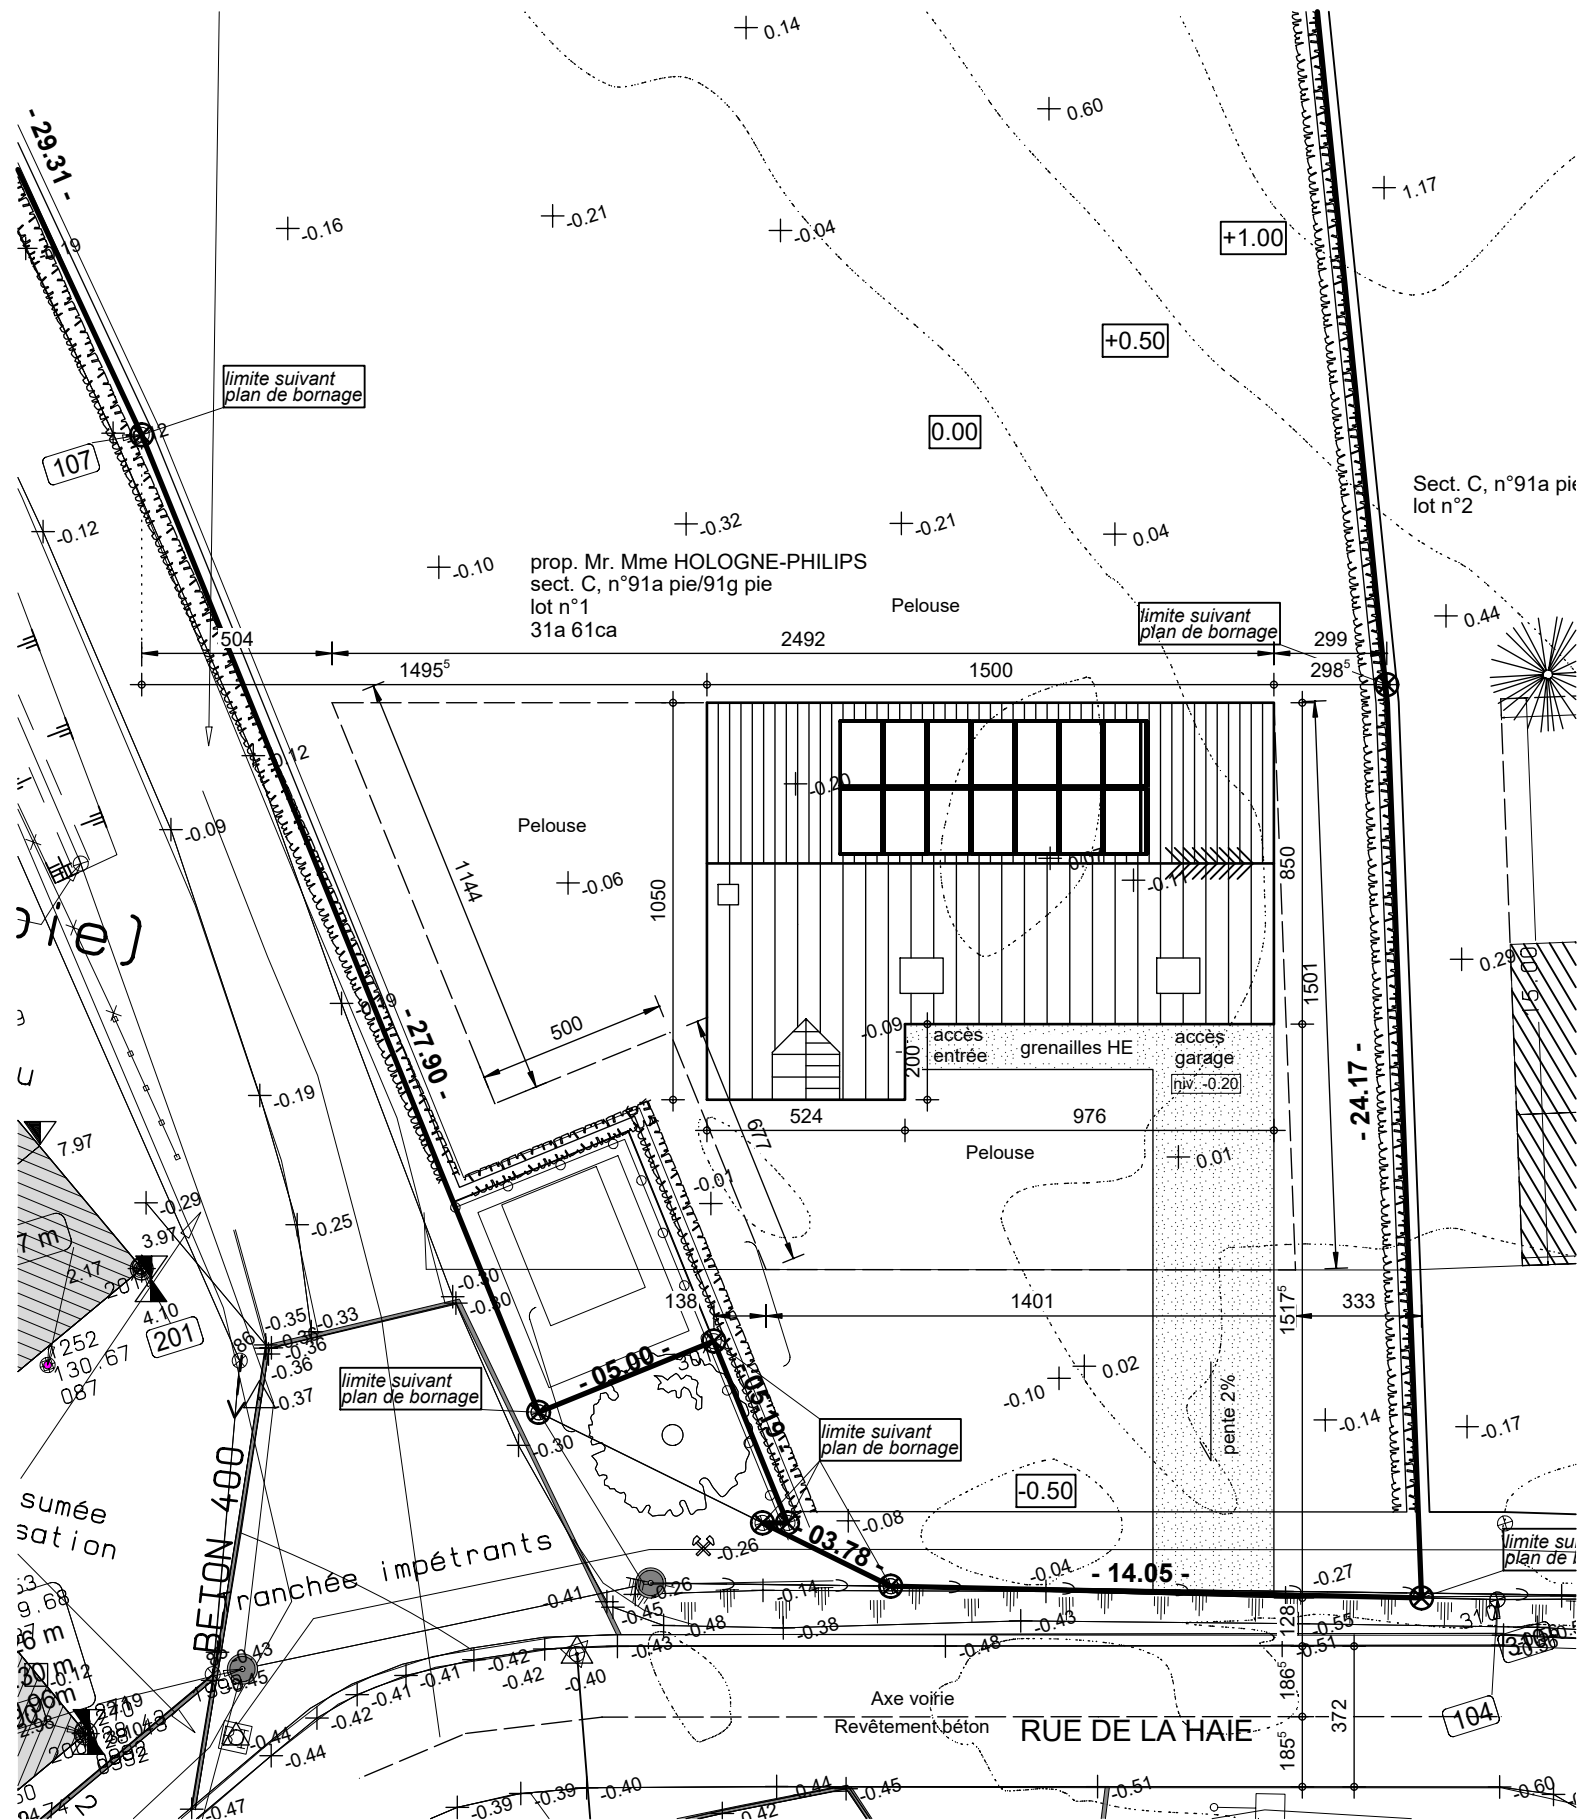

Légende implantation			
	niv. terrain naturel		bornier TV
	niv. terrain fini		piquet clôture
	sens faîtière		bornier ou armoire électrique
	point de niveau		bouche d'eau
	poteau électrique		poteau d'éclairage
	borne gaz		point fixe
	taque d'égoût		borne
	pipe de raccord		bouche d'incendie
	niveau seuil		arbre
	niveau câble élect.		niv. sup. élément construit
	coin bâtiment		limite suivant plan de bornage

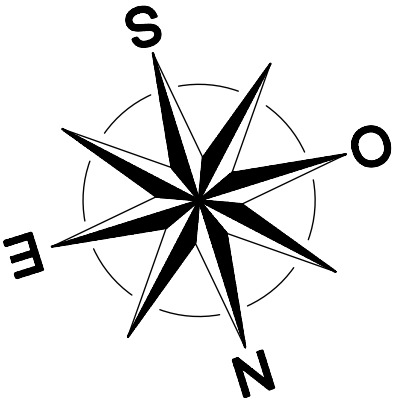


IMPLANTATION

AP-260258-01-HOLOGNE-VAJE-BRJA	
Date :	26/05/26
Echelle :	1/200




Mr & Mme HOLOGNE-PHILIPS

Projet de construction d'une habitation à ROUX-MIROIR

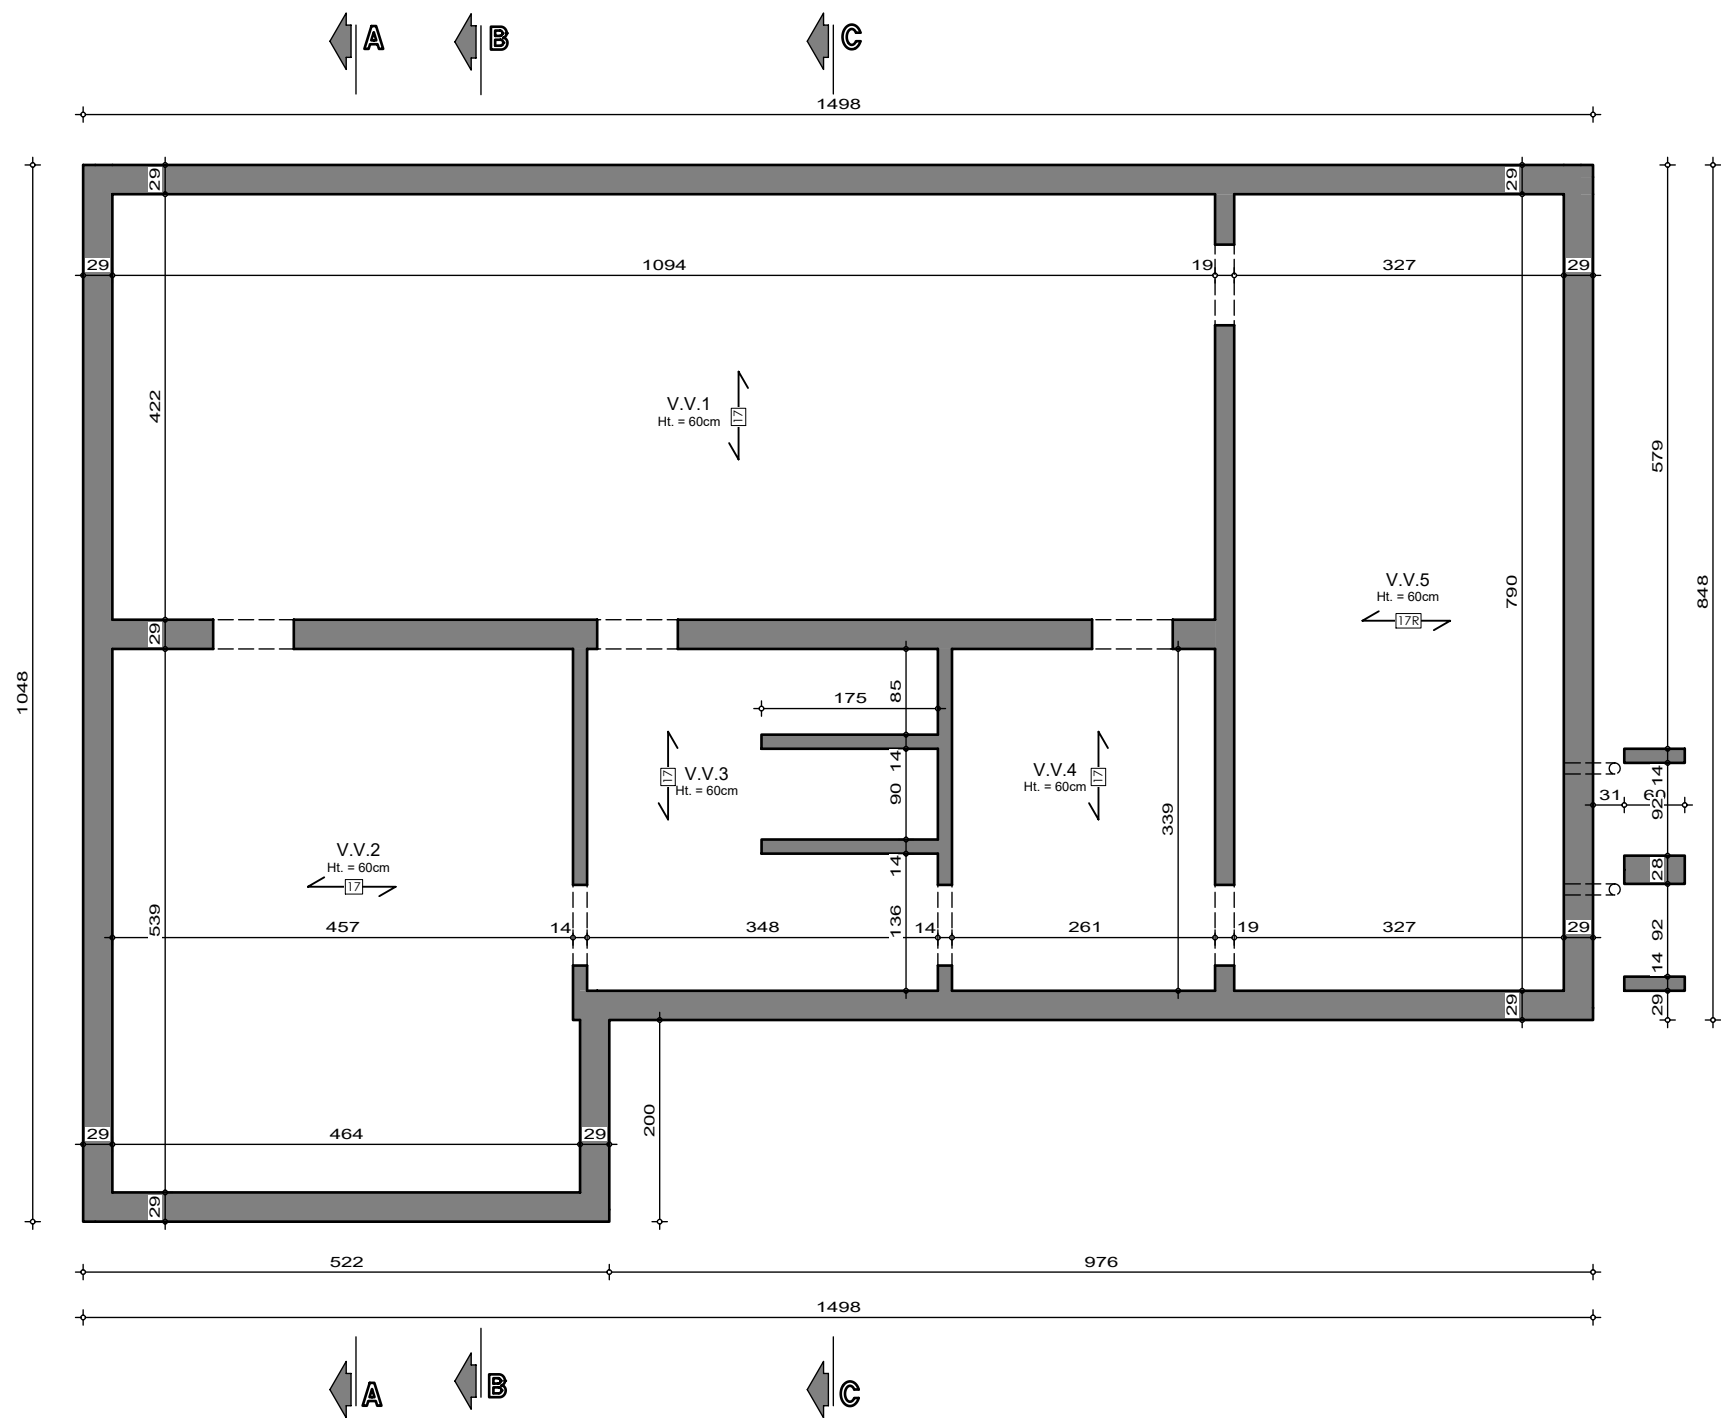

Mr & Mme HOLOGNE-PHILIPS

Projet de construction d'une habitation à ROUX-MIROIR

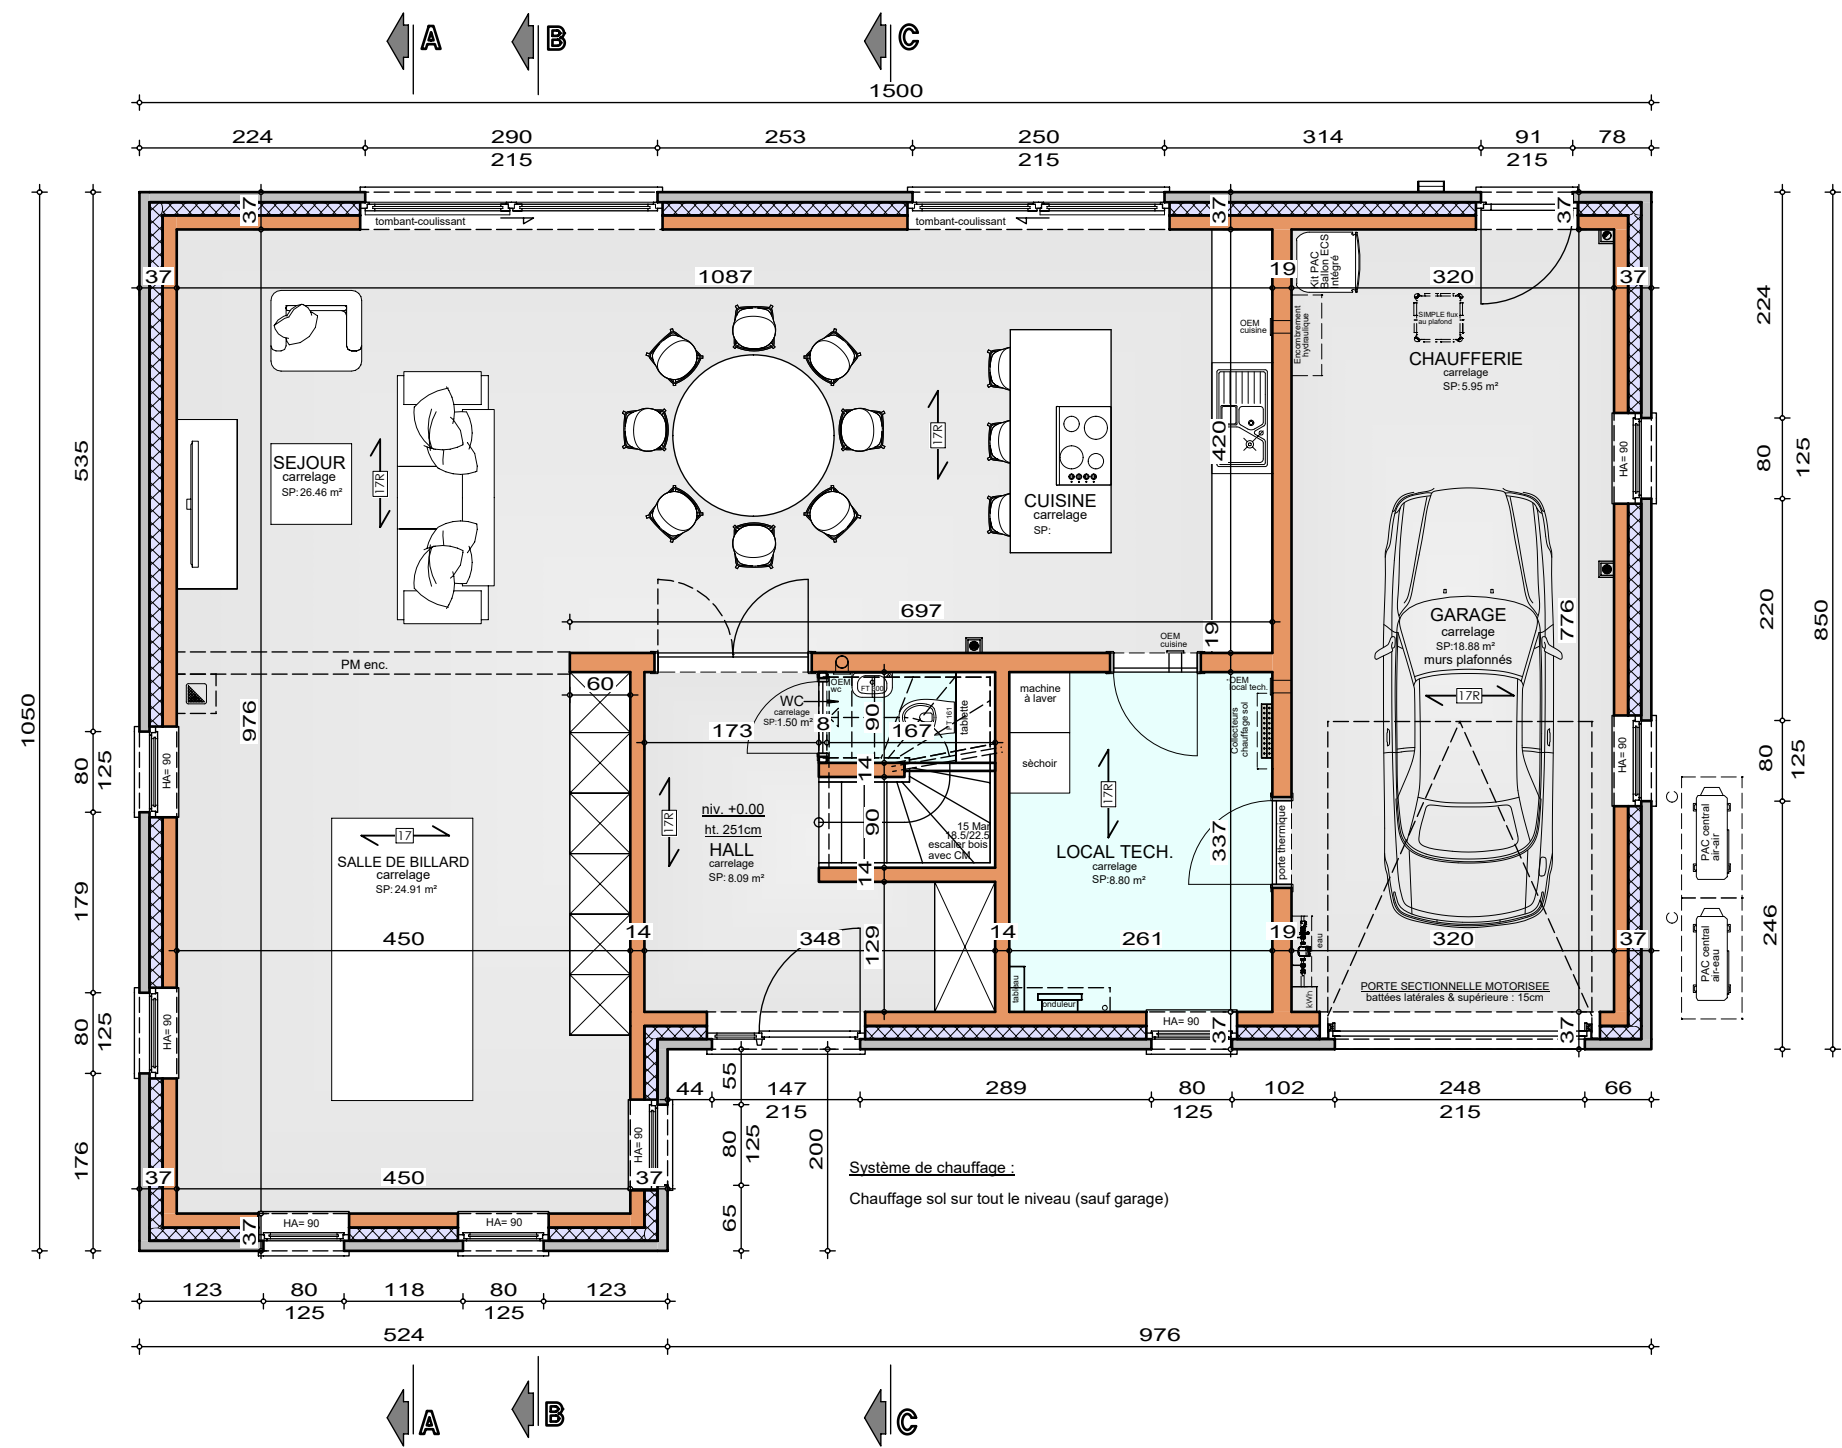

PLAN REZ-DE-CHAUSSEE


AP-260258-01-HOLOGNE-VAJE-BRJA

Date : 26/05/26

Echelle : 1/75


Mr & Mme HOLOGNE-PHILIPS

Projet de construction d'une habitation à ROUX-MIROIR

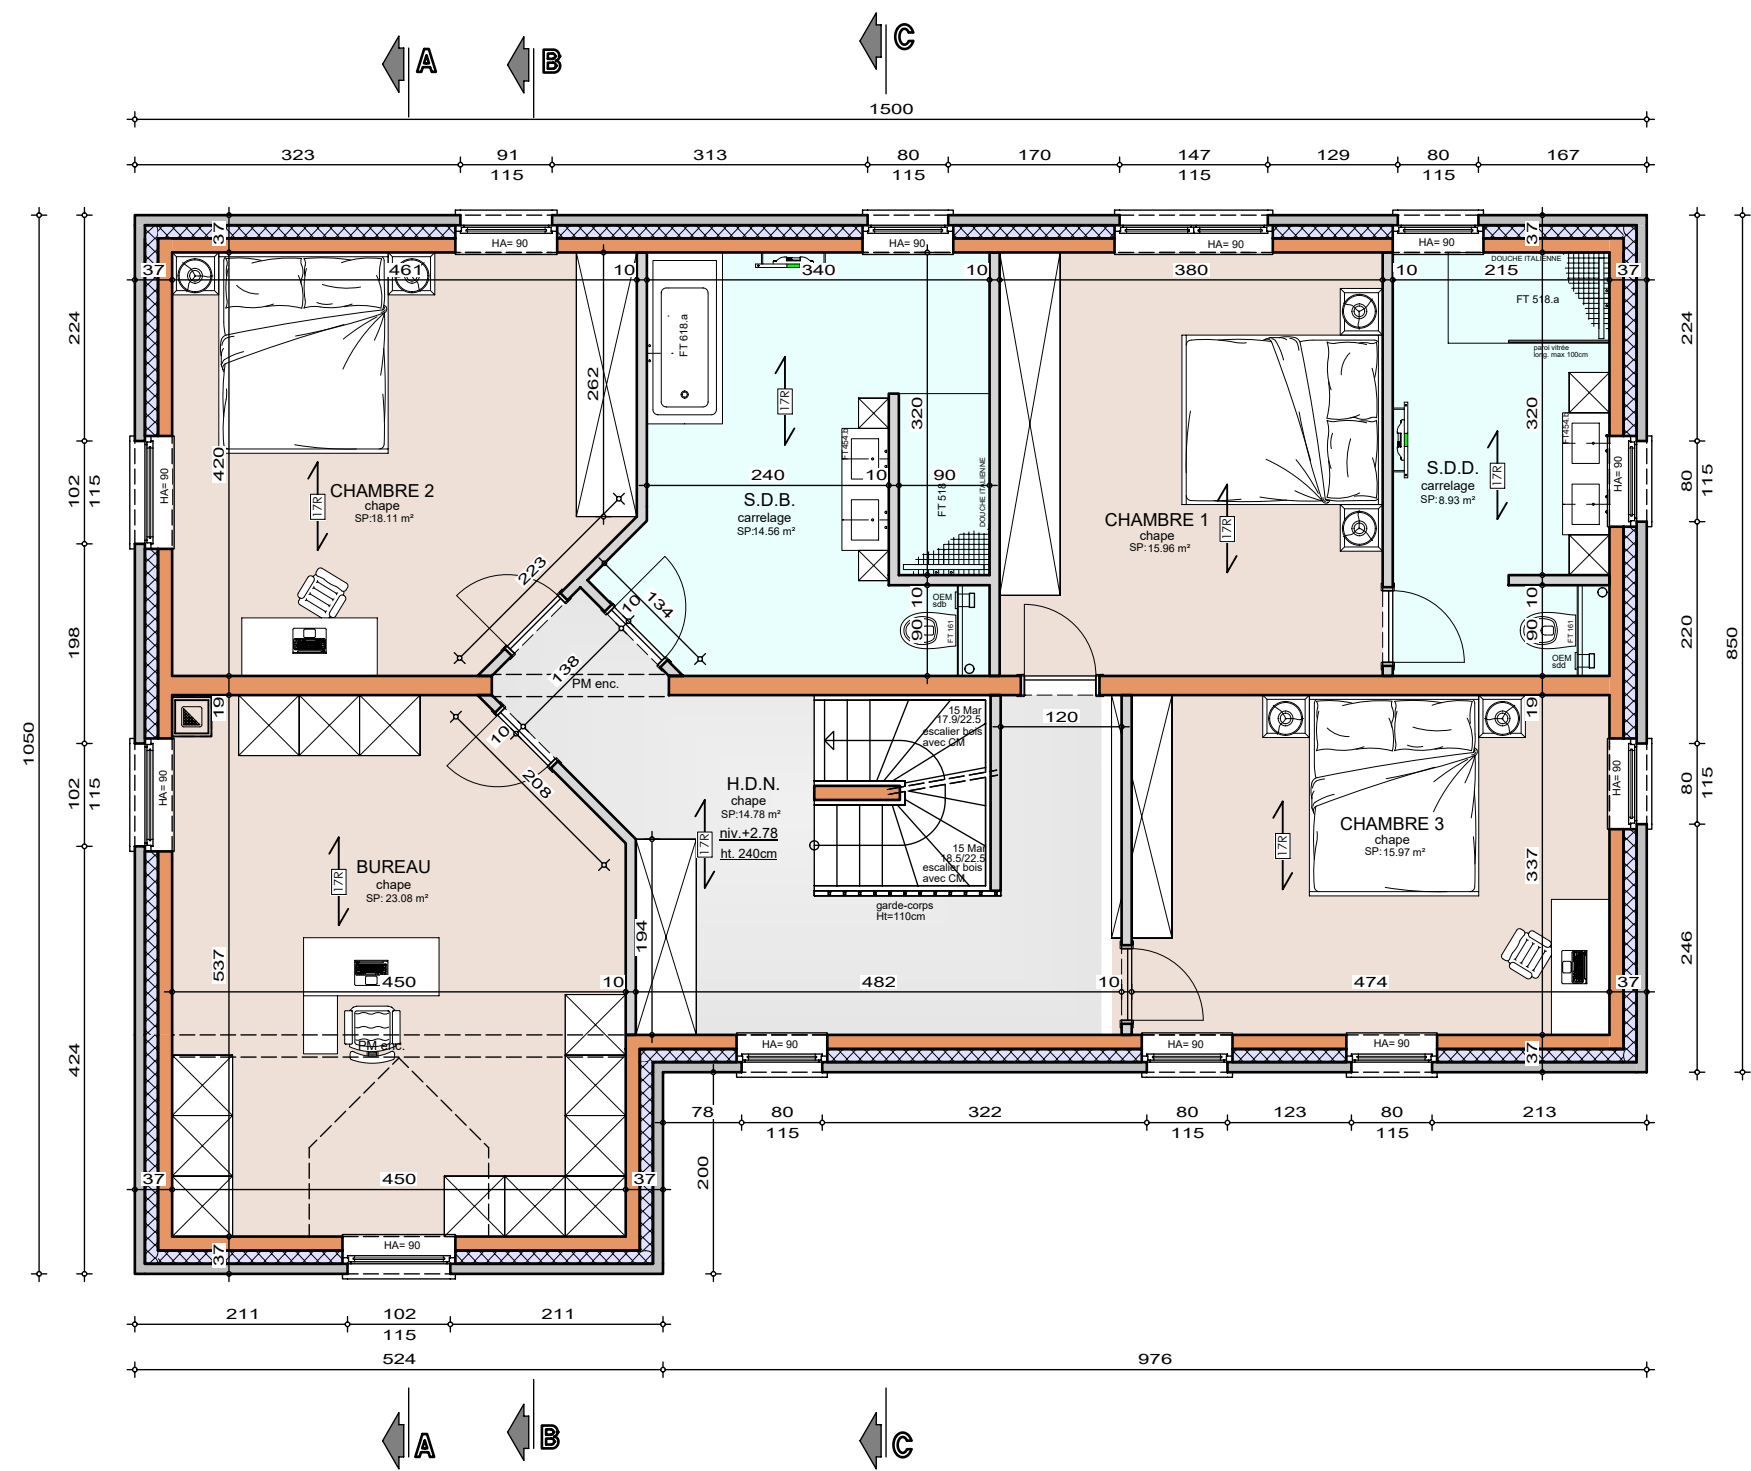

Mr & Mme HOLOGNE-PHILIPS

Projet de construction d'une habitation à ROUX-MIROIR

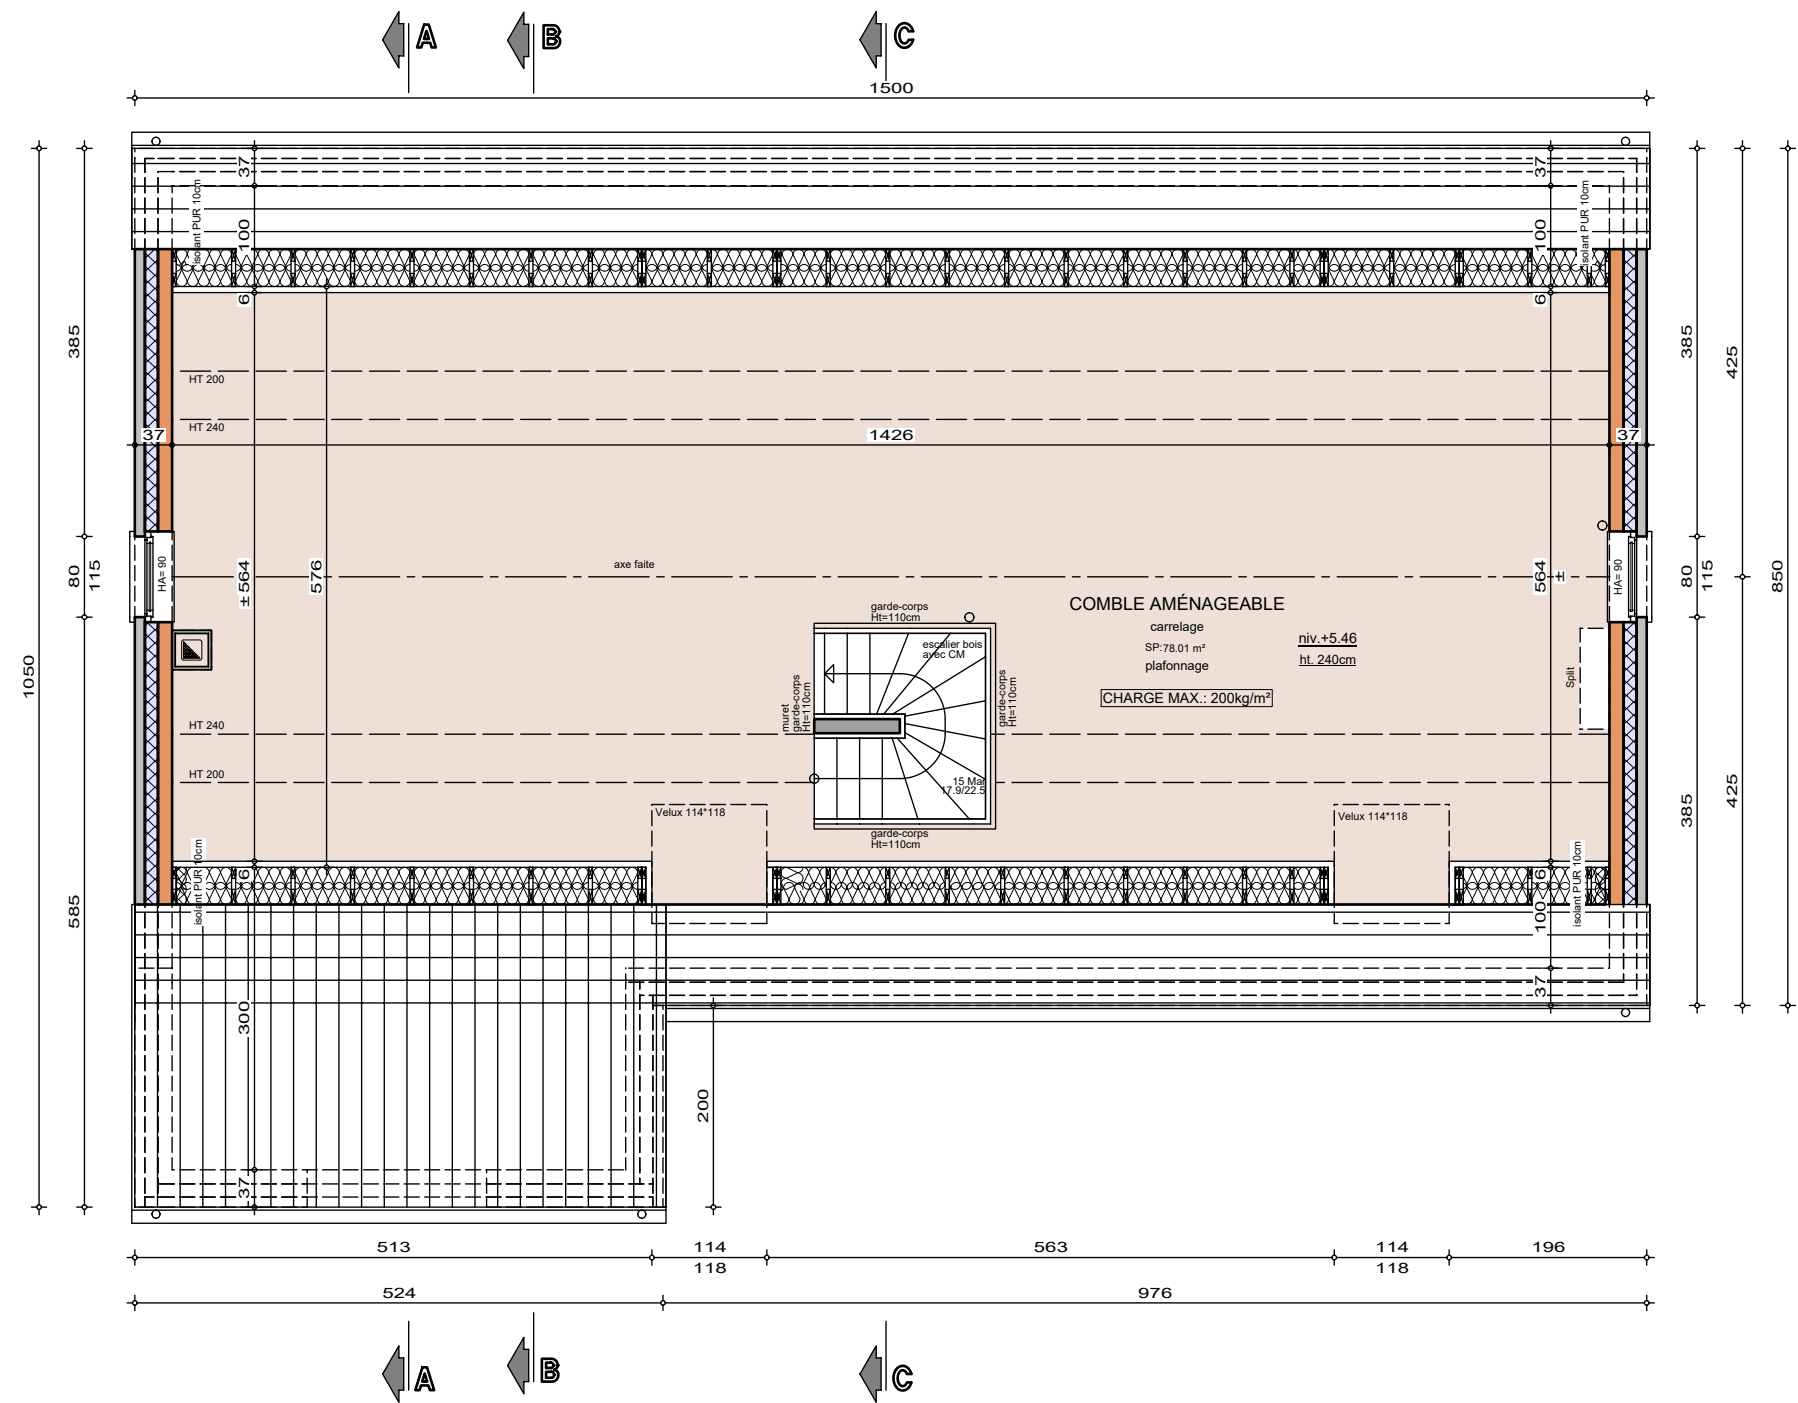


COMBLES

AP-260258-01-HOLOGNE-VAJE-BRJA	
Date :	26/05/26
Echelle :	1/75

Mr & Mme HOLOGNE-PHILIPS

Projet de construction d'une habitation à ROUX-MIROIR

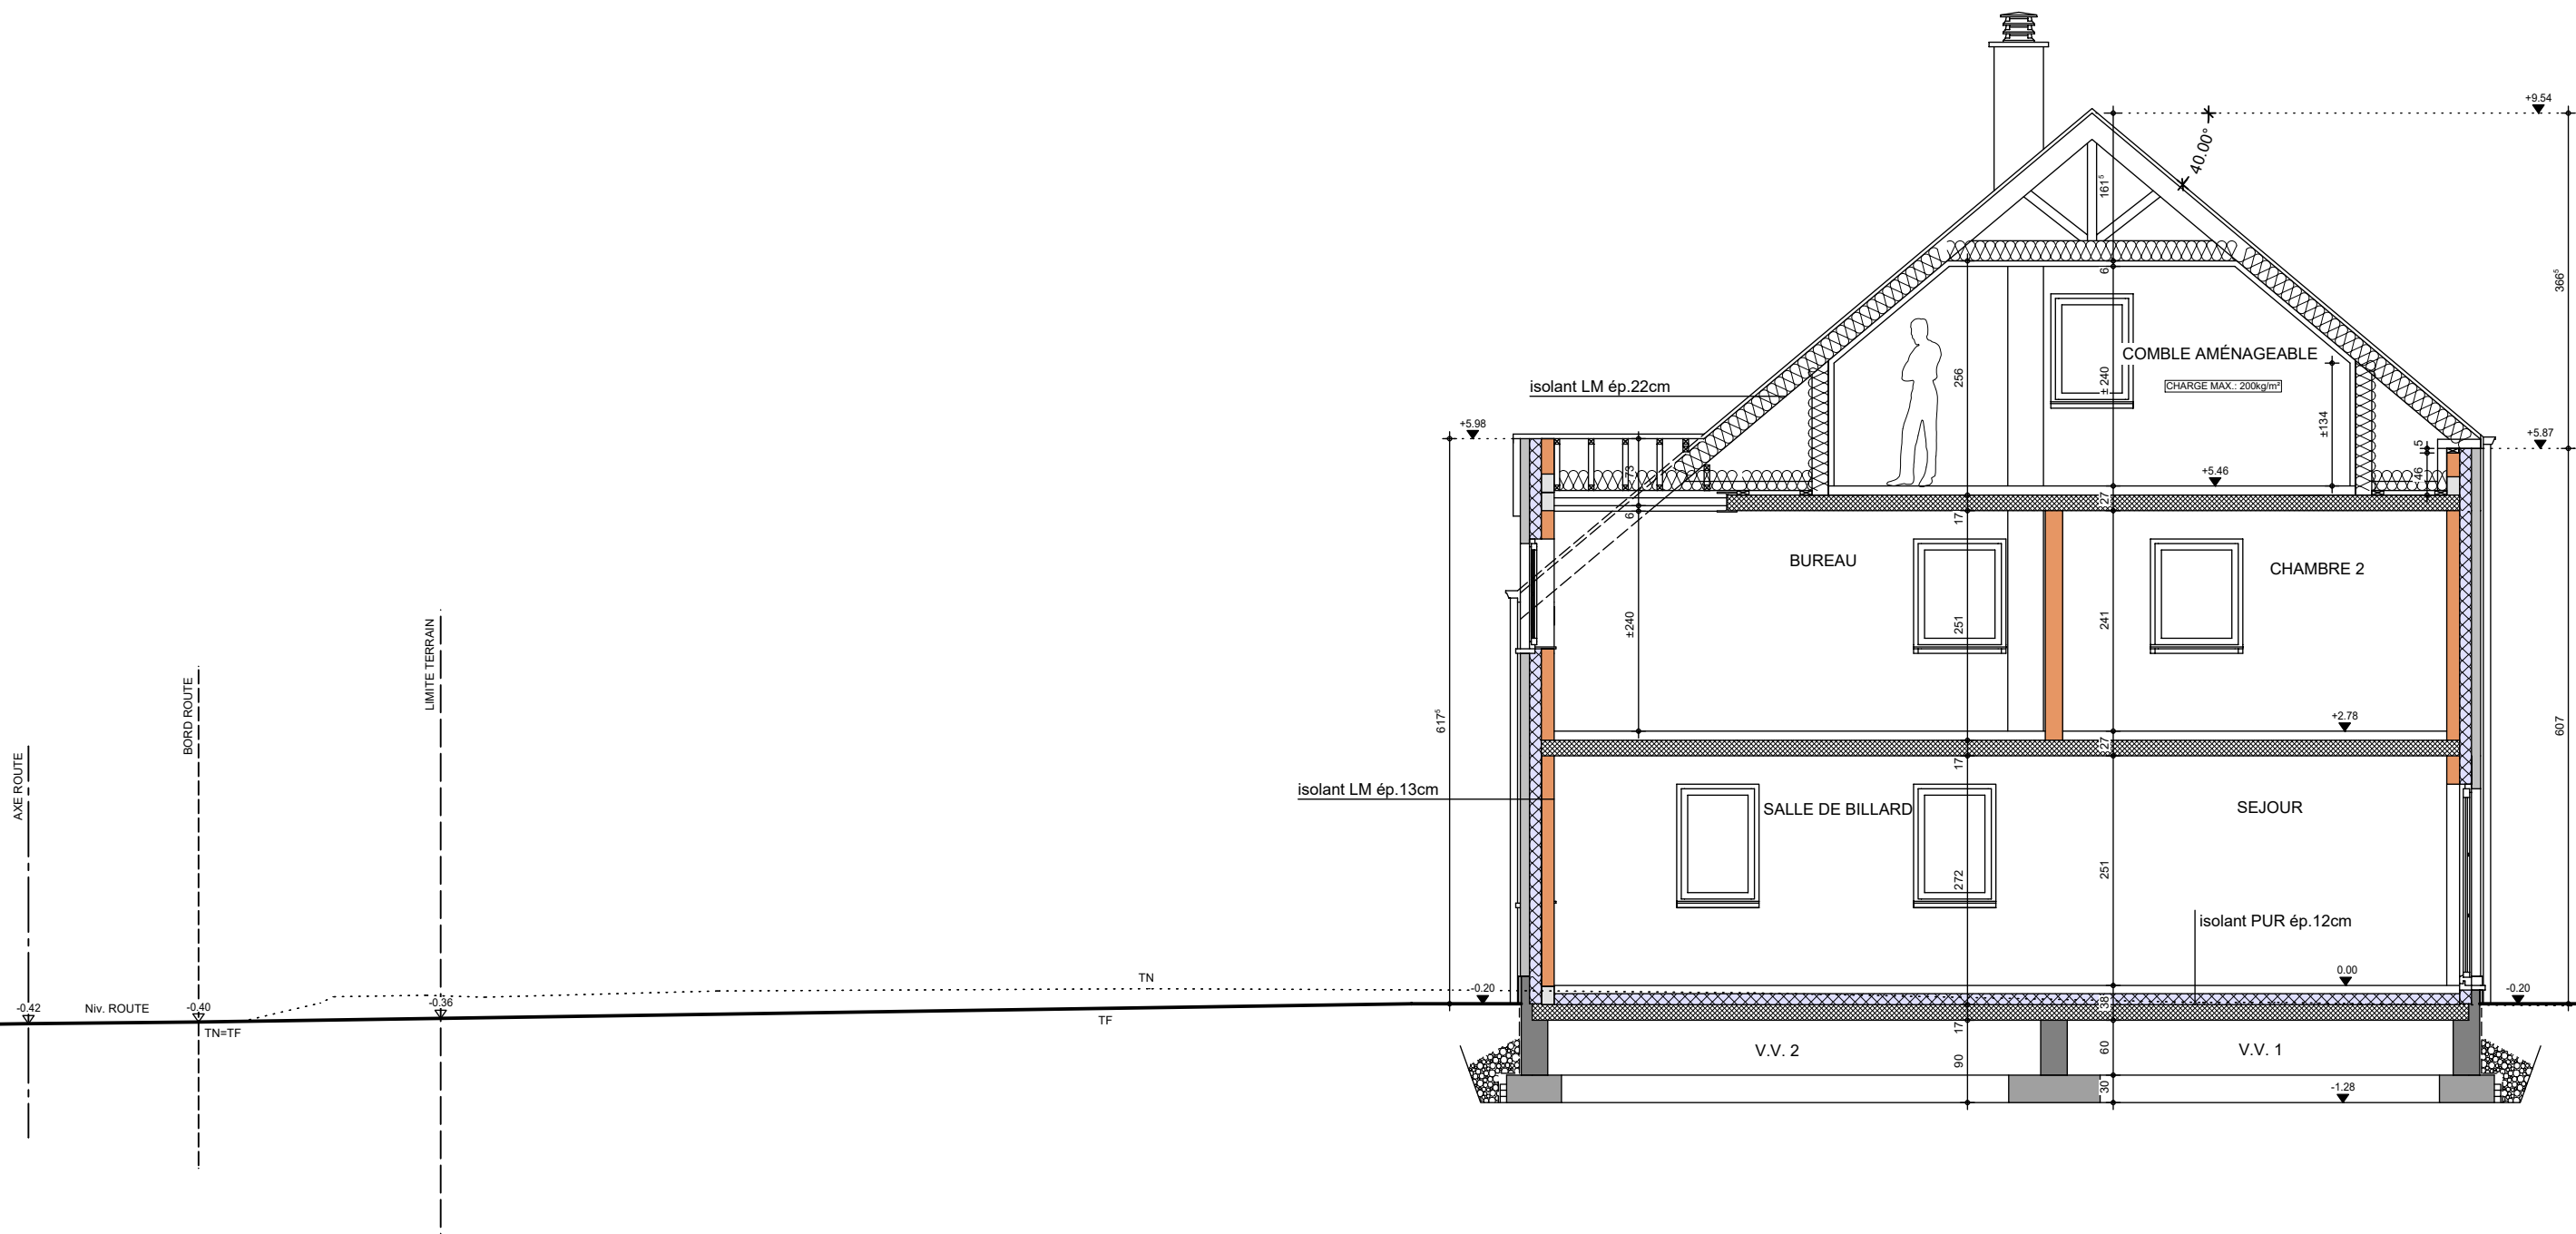

Le présent projet reste la propriété de la S.A. THOMAS & PIRON. Il est protégé par la législation en matière de création et ne peut en aucun cas faire l'objet d'une copie même partielle sans l'autorisation de l'auteur.



COUPE AA


AP-260258-01-HOLOGNE-VAJE-BRJA

Date : 26/05/26

Echelle : 1/75

Mr & Mme HOLOGNE-PHILIPS

Projet de construction d'une habitation à ROUX-MIROIR

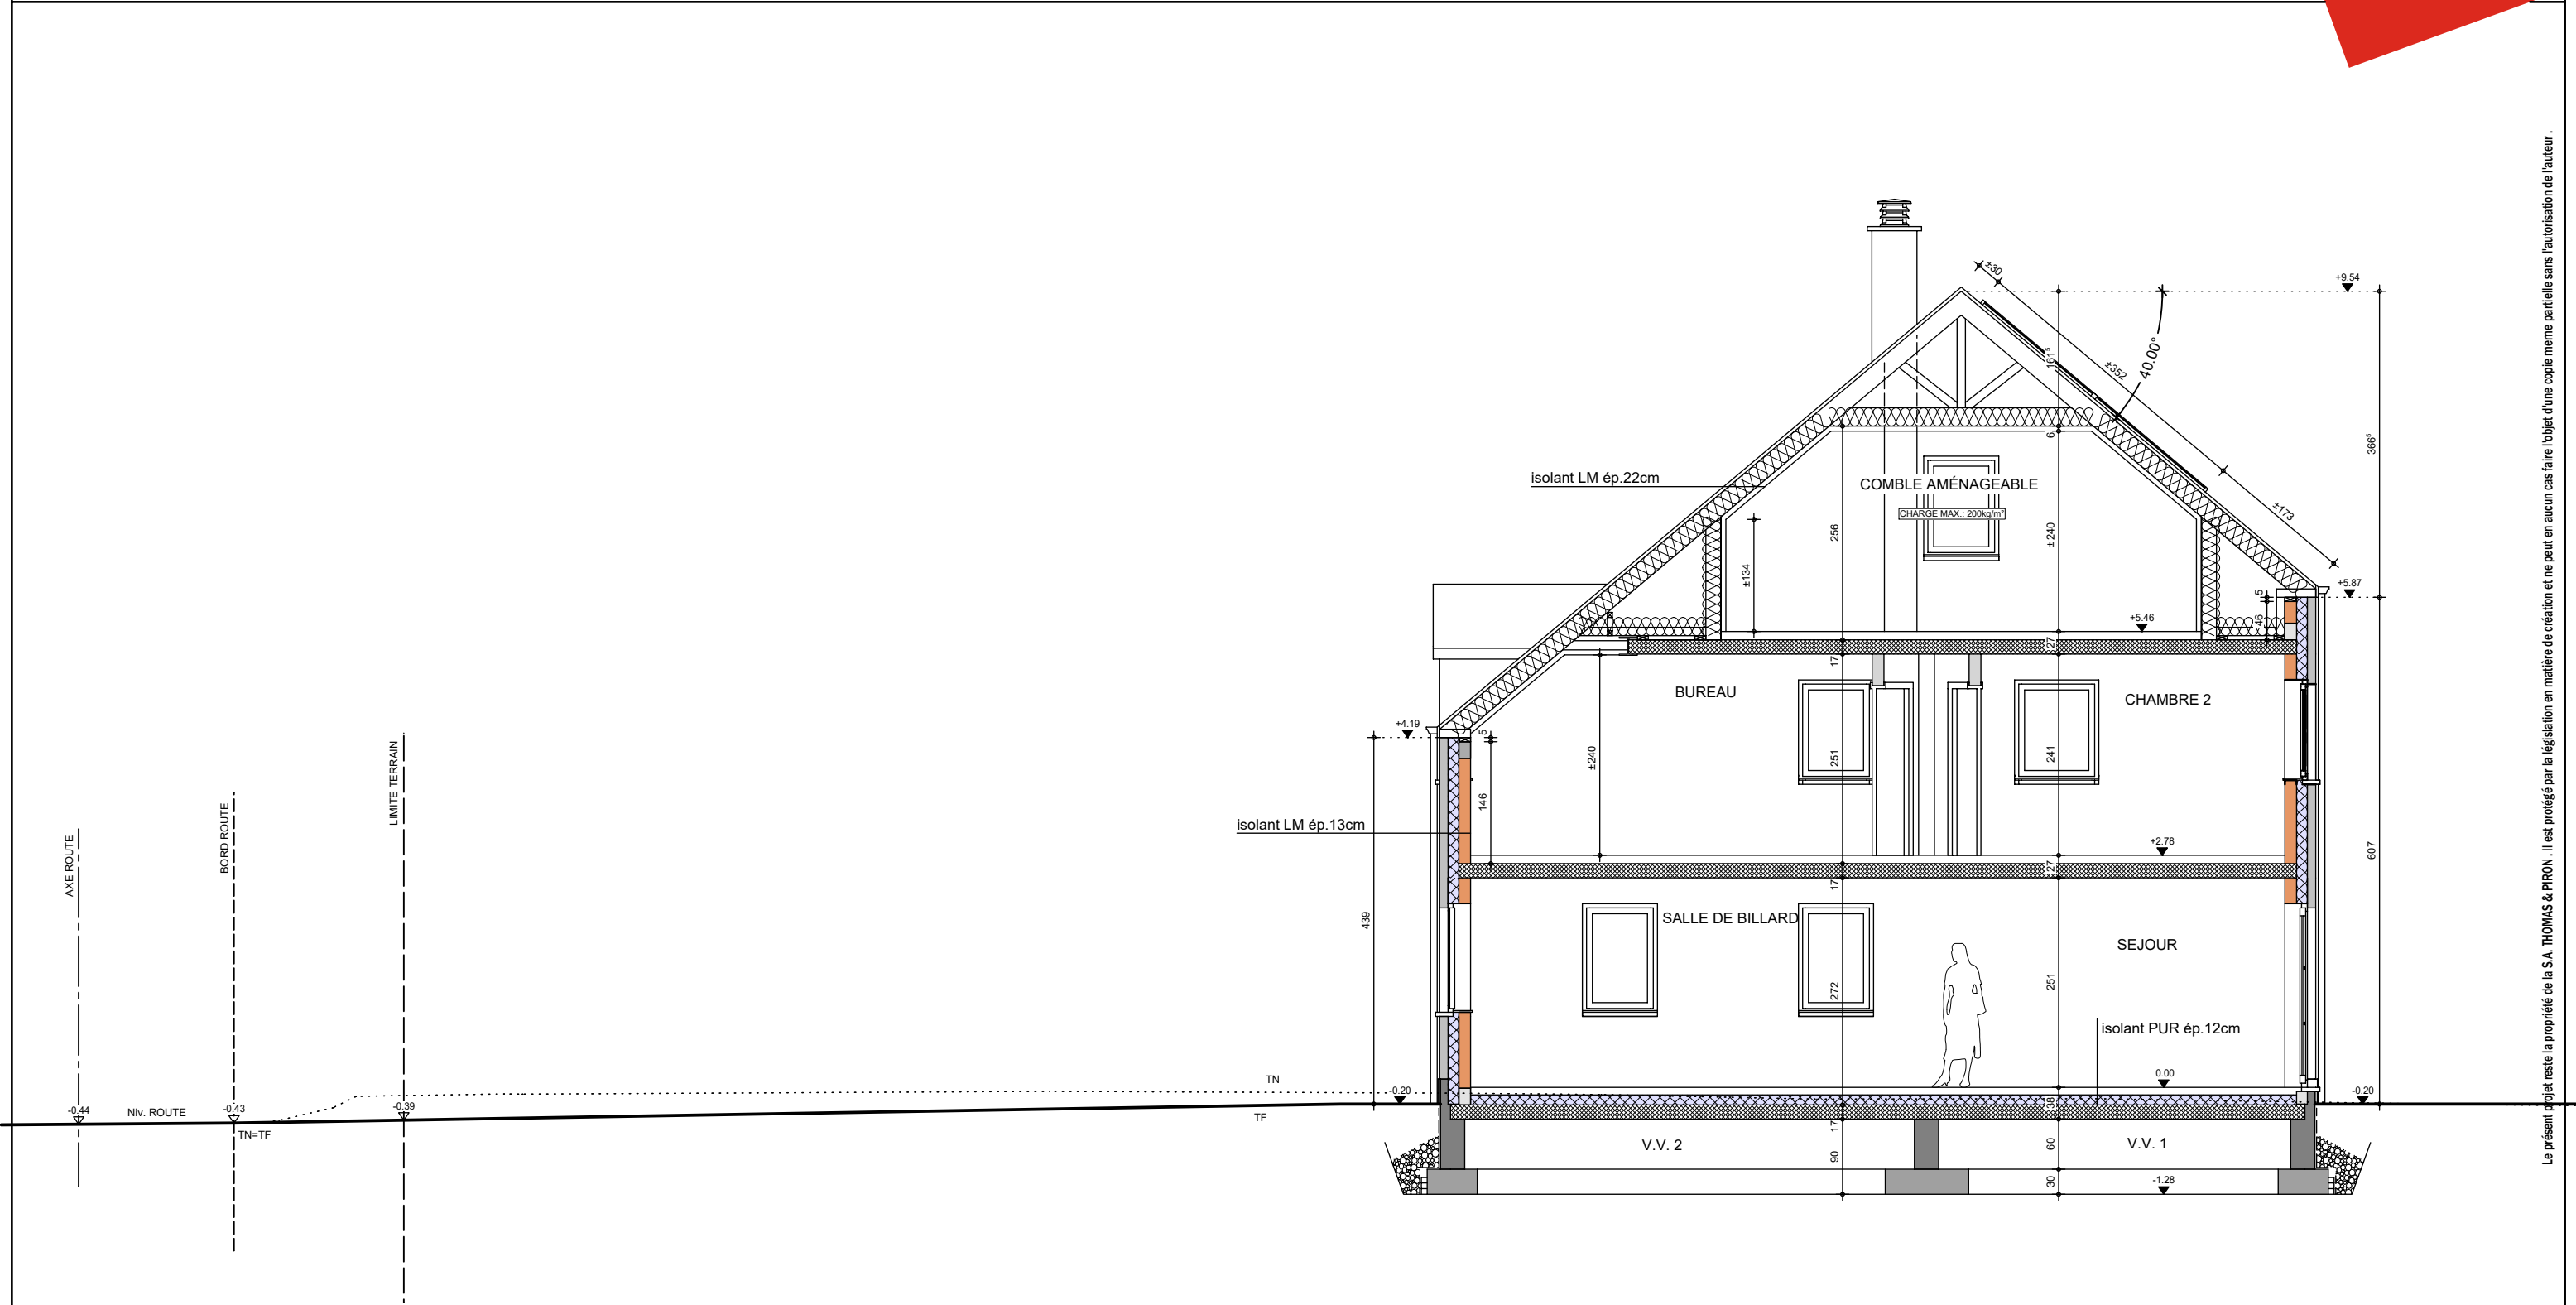

Le présent projet reste la propriété de la S.A. THOMAS & PIRON. Il est protégé par la législation en matière de création et ne peut en aucun cas faire l'objet d'une copie même partielle sans l'autorisation de l'auteur.



COUPE BB	
AP-260258-01-HOLOGNE-VAJE-BRJA	
Date :	26/05/26
Echelle :	1/75

Mr & Mme HOLOGNE-PHILIPS

Projet de construction d'une habitation à ROUX-MIROIR



Le présent projet reste la propriété de la S.A. THOMAS & PIRON. Il est protégé par la législation en matière de création et ne peut en aucun cas faire l'objet d'une copie même partielle sans l'autorisation de l'auteur.



COUPE CC

AP-260258-01-HOLOGNE-VAJE-BRJA

Date : 26/05/26

Echelle : 1/75

Mr & Mme HOLOGNE-PHILIPS

Projet de construction d'une habitation à ROUX-MIROIR



Image à titre d'illustration, non contractuelle.



FACADE AVANT

AP-260258-01-HOLOGNE-VAJE-BRJA	
Date :	26/05/26
Echelle :	

Le présent projet reste la propriété de la S.A. THOMAS & PIRON . Il est protégé par la législation en matière de création et ne peut en aucun cas faire l'objet d'une copie même partielle sans l'autorisation de l'auteur .

Mr & Mme HOLOGNE-PHILIPS

Projet de construction d'une habitation à ROUX-MIROIR



Image à titre d'illustration, non contractuelle.



FACADE ARRIERE

AP-260258-01-HOLOGNE-VAJE-BRJA	
Date :	26/05/26
Echelle :	

Le présent projet reste la propriété de la S.A. THOMAS & PIRON . Il est protégé par la législation en matière de création et ne peut en aucun cas faire l'objet d'une copie même partielle sans l'autorisation de l'auteur .

Mr & Mme HOLOGNE-PHILIPS

Projet de construction d'une habitation à ROUX-MIROIR

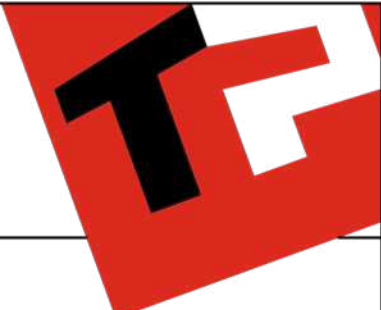


Image à titre d'illustration, non contractuelle.



PIGNON DROIT

AP-260258-01-HOLOGNE-VAJE-BRJA	
Date :	26/05/26
Echelle :	

Le présent projet reste la propriété de la S.A. THOMAS & PIRON . Il est protégé par la législation en matière de création et ne peut en aucun cas faire l'objet d'une copie même partielle sans l'autorisation de l'auteur .

Mr & Mme HOLOGNE-PHILIPS

Projet de construction d'une habitation à ROUX-MIROIR



Image à titre d'illustration, non contractuelle.



PIGNON GAUCHE

AP-260258-01-HOLOGNE-VAJE-BRJA	
Date :	26/05/26
Echelle :	

Le présent projet reste la propriété de la S.A. THOMAS & PIRON . Il est protégé par la législation en matière de création et ne peut en aucun cas faire l'objet d'une copie même partielle sans l'autorisation de l'auteur .