







AP-0118001386.01-HOUPRESSE-DAP-MOLI


Date :	08/03/2018	Echelle :	1/200
--------	------------	-----------	-------

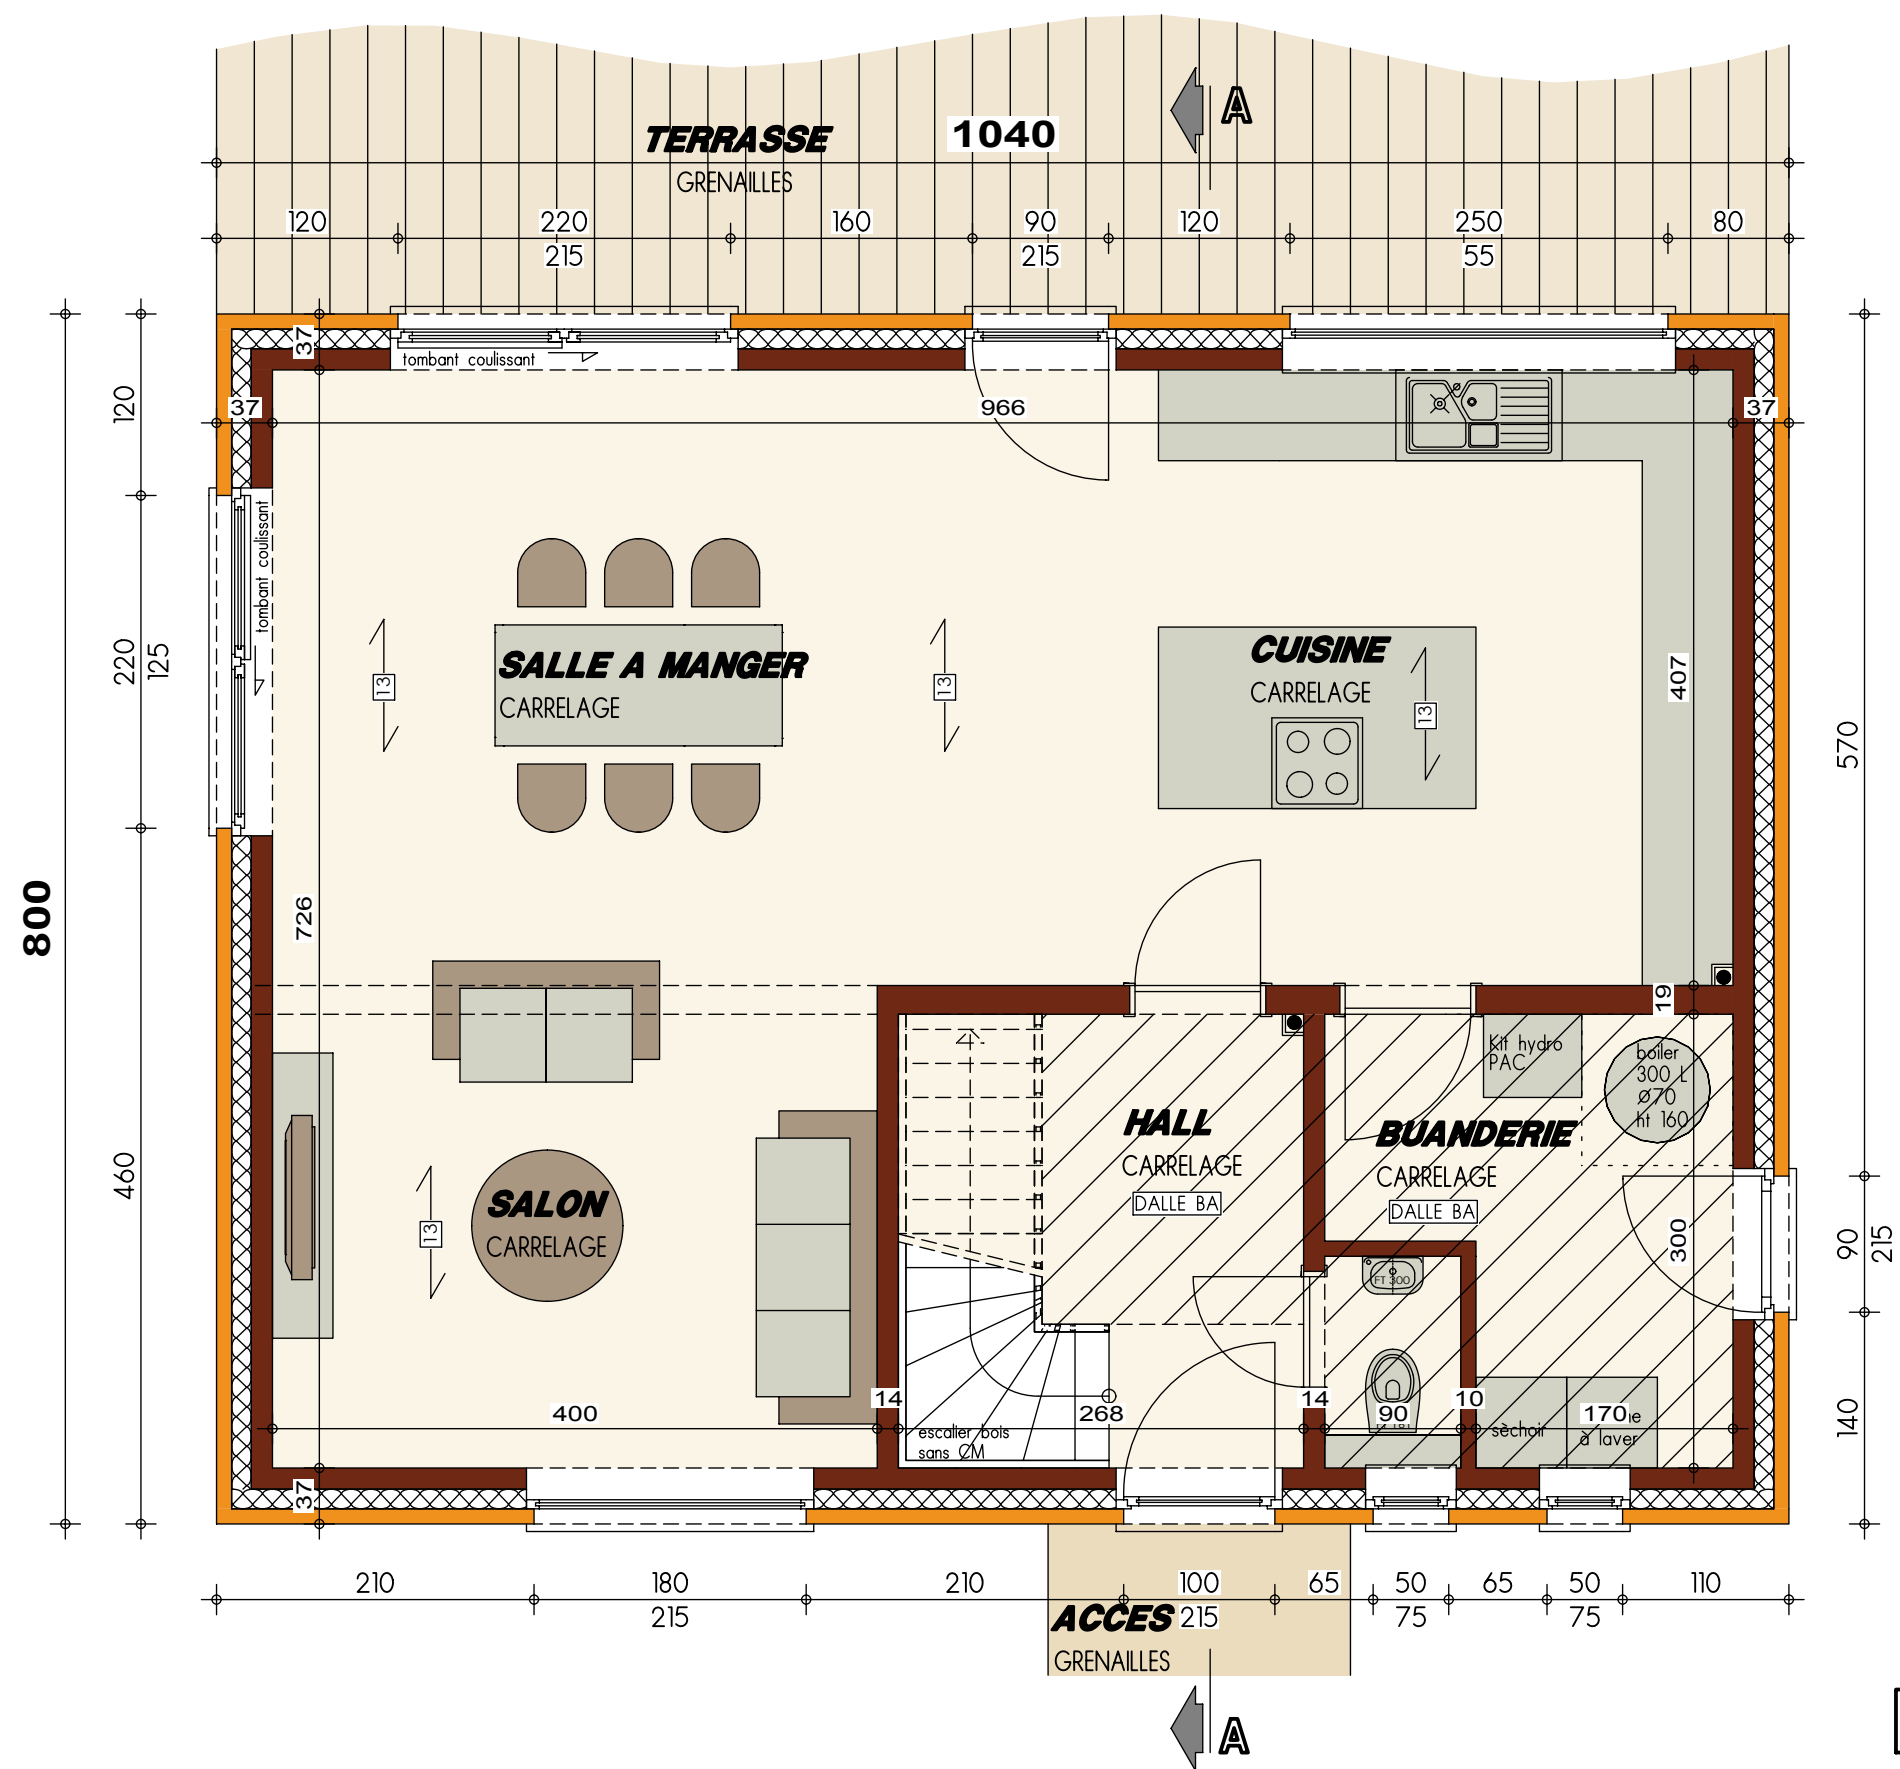

PLAN REZ-DE-CHAUSSEE

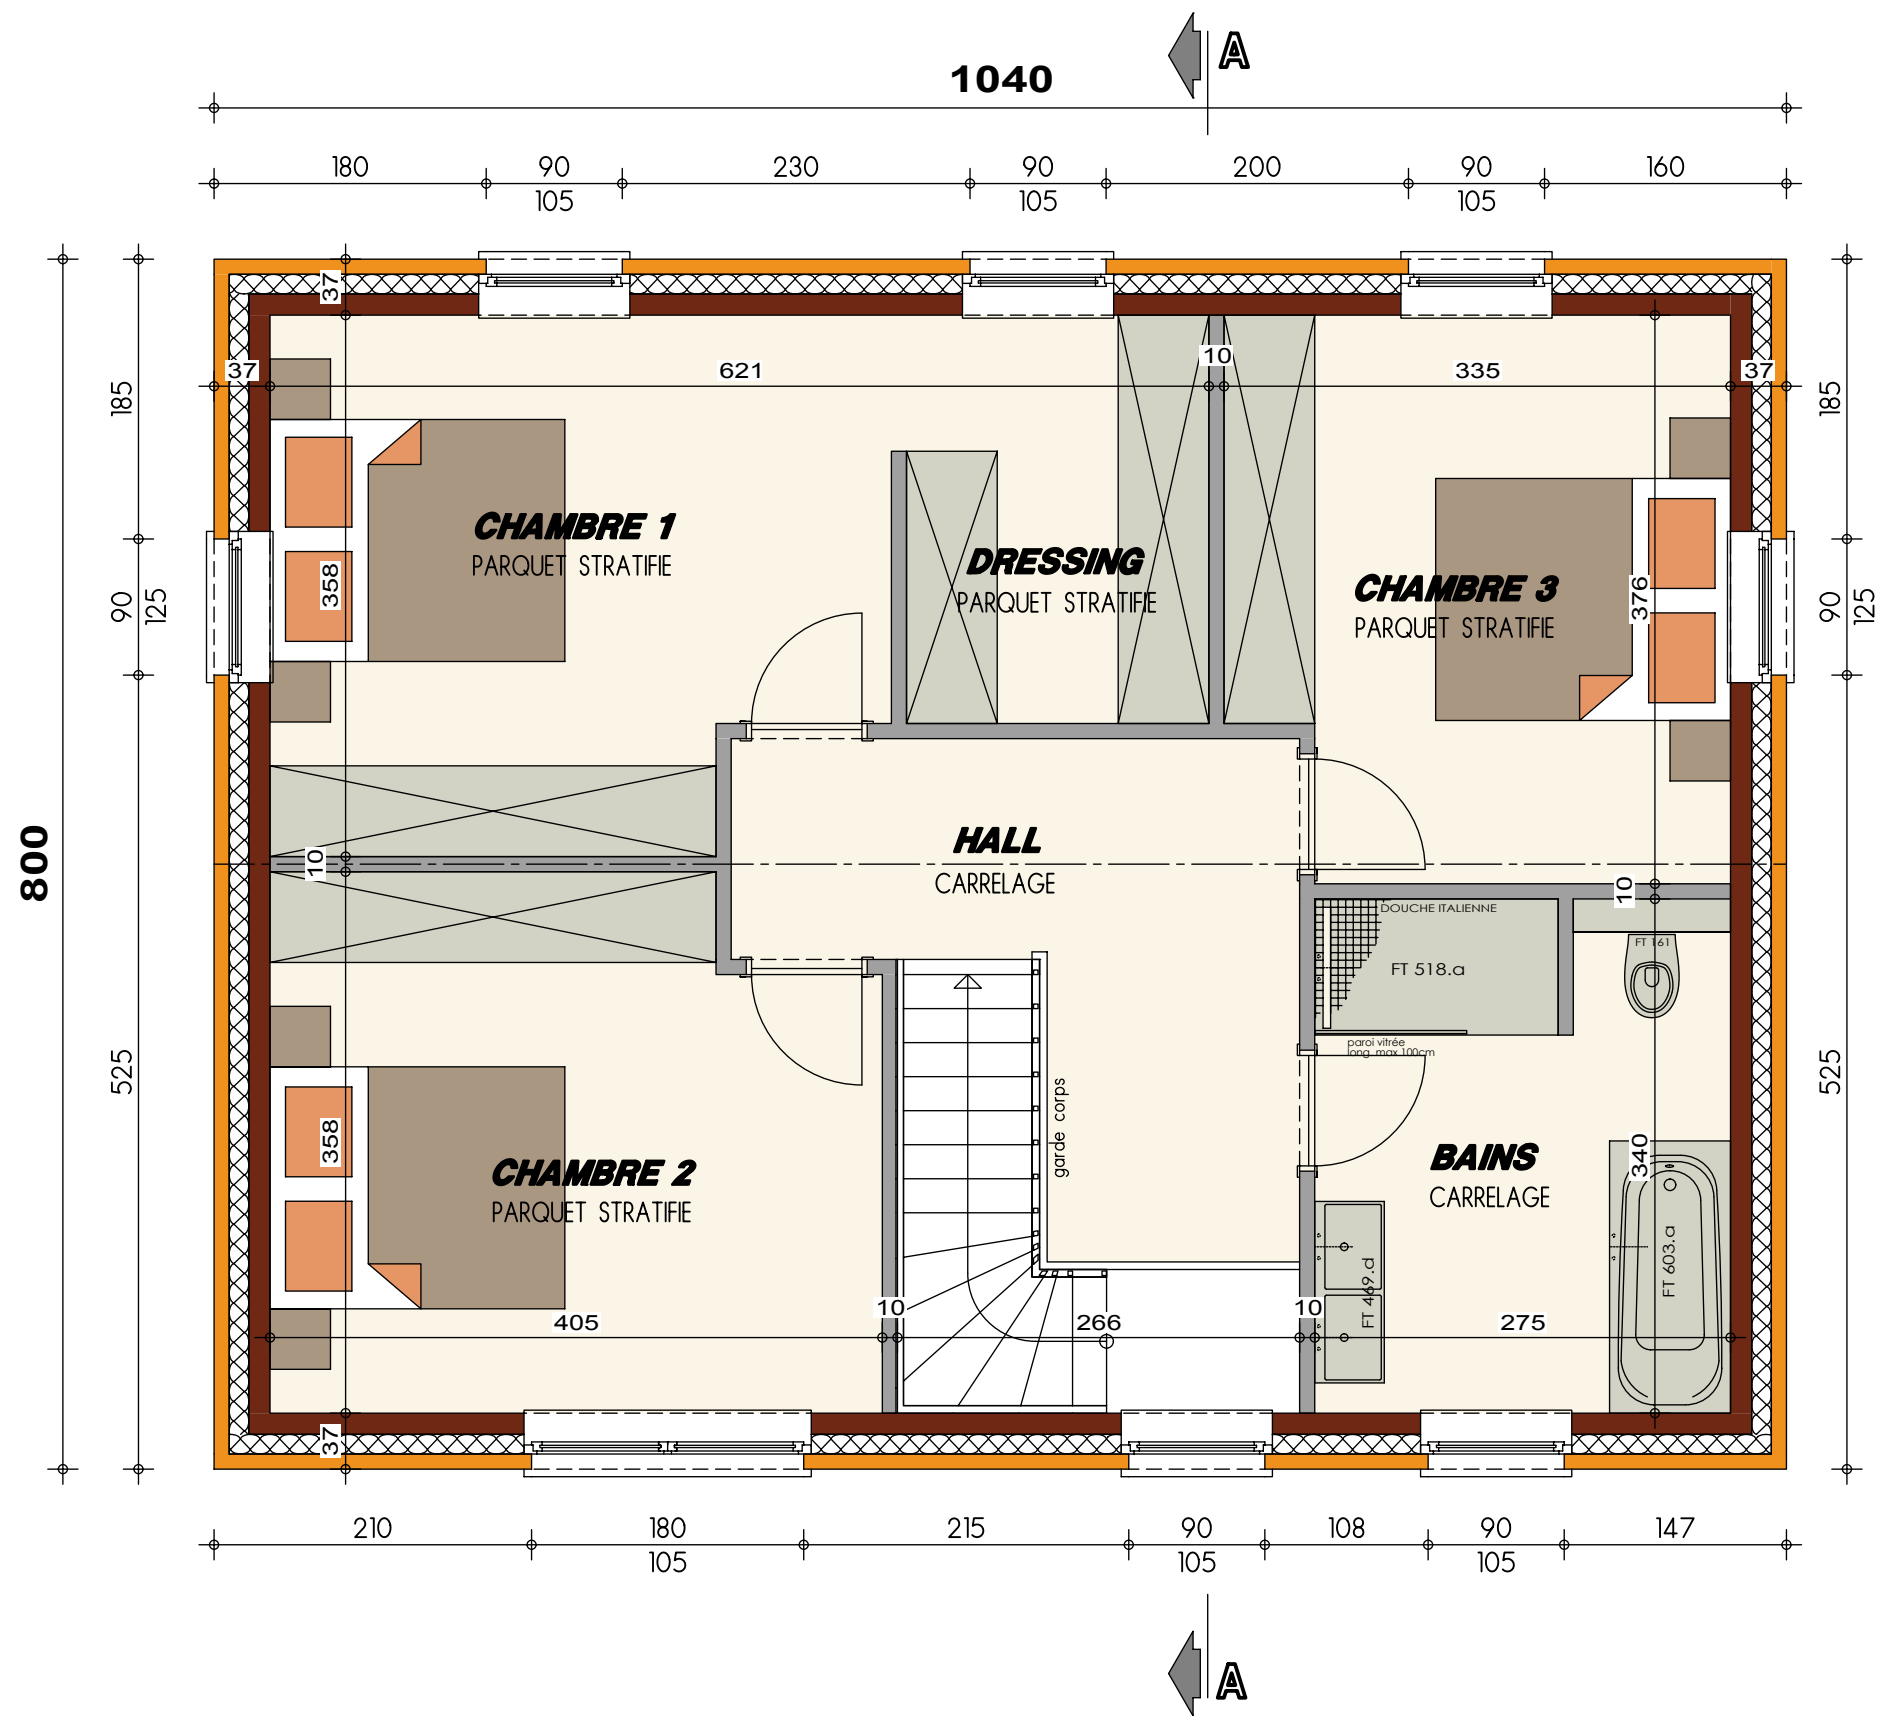


PLAN ETAGE

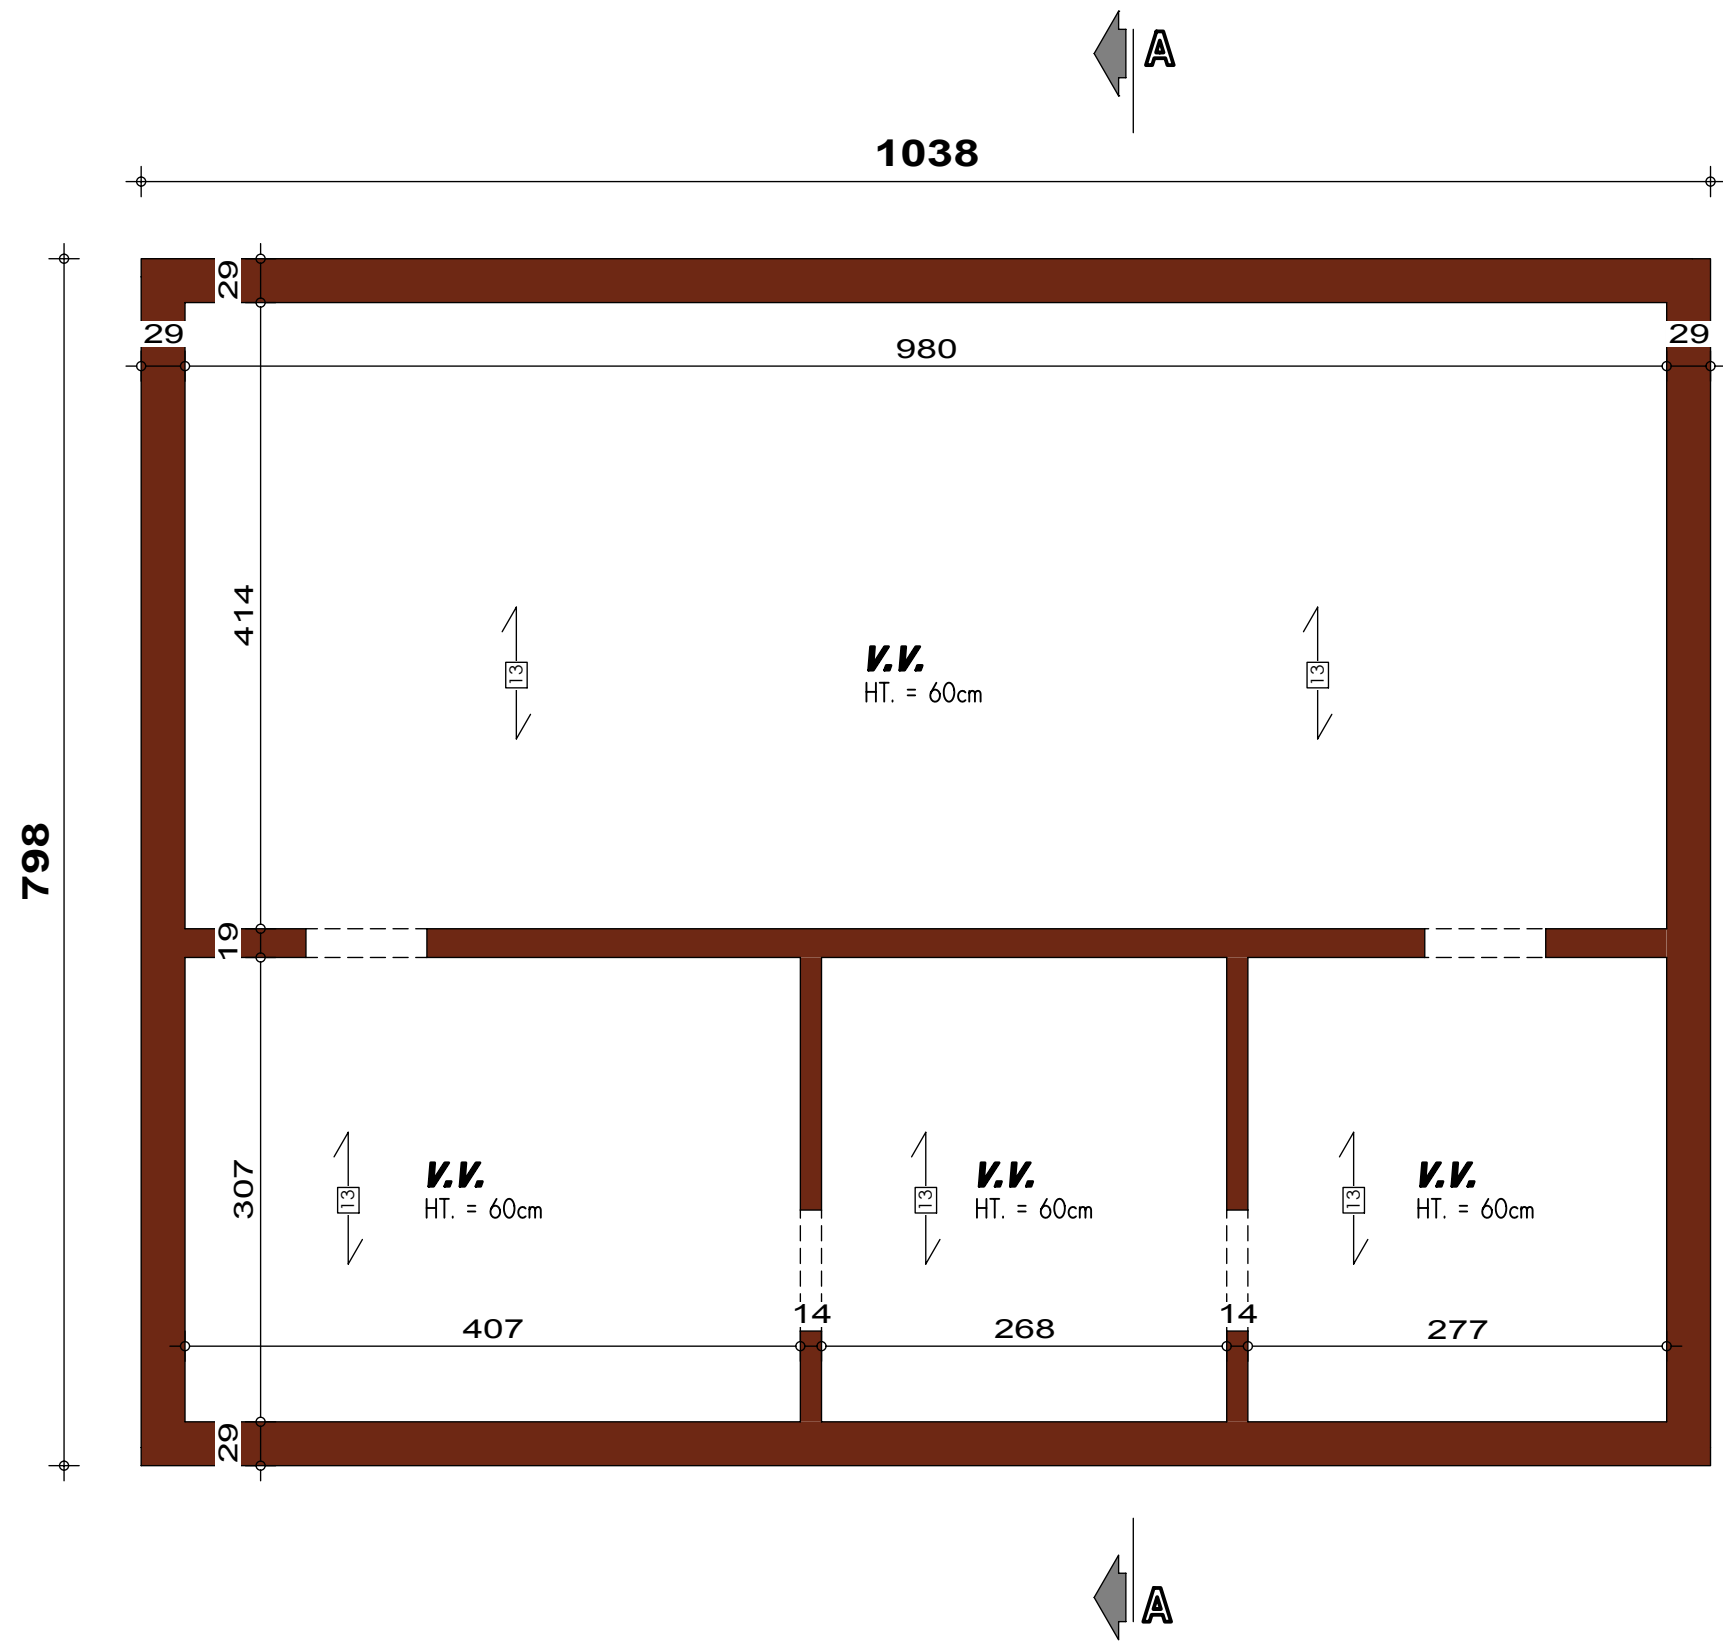


PLAN SOUS-SOL

AVANT-PROJET de M. & Mme HOUPRESSE

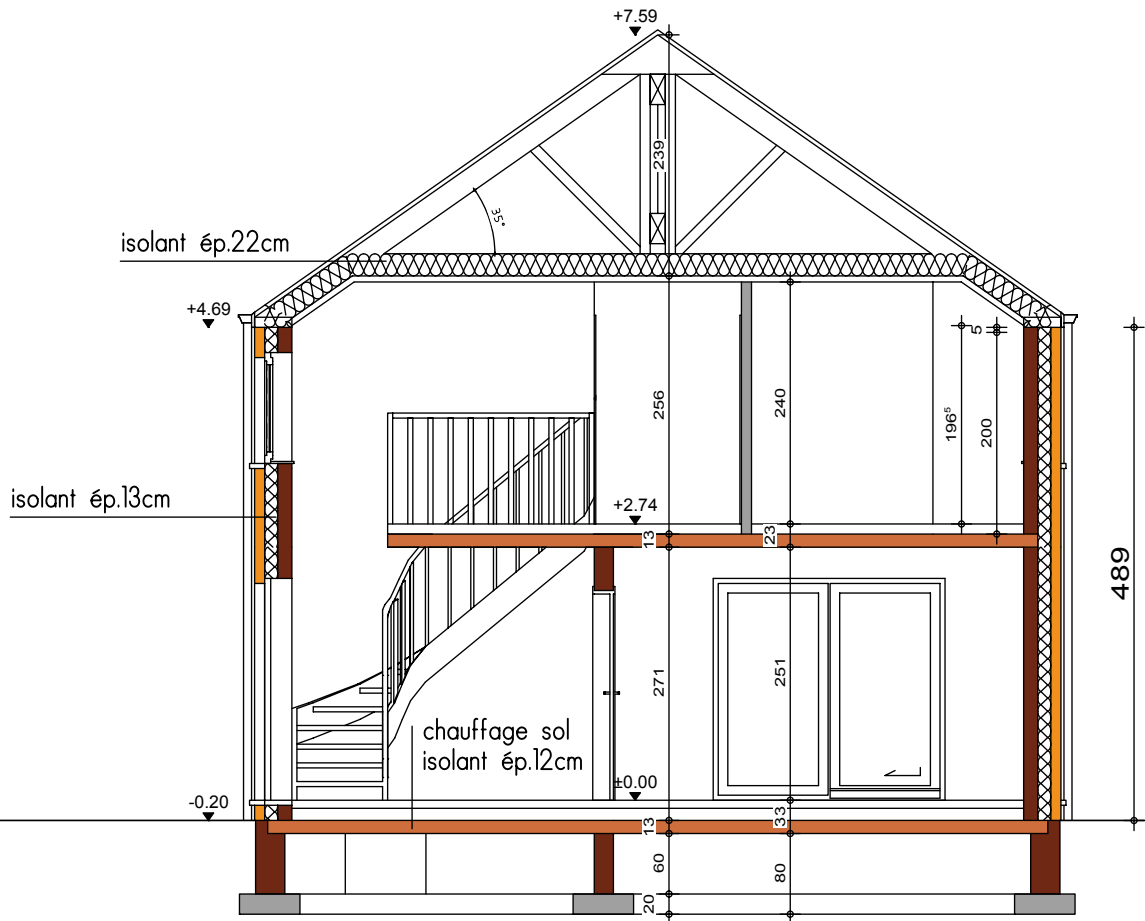


COUPE AA



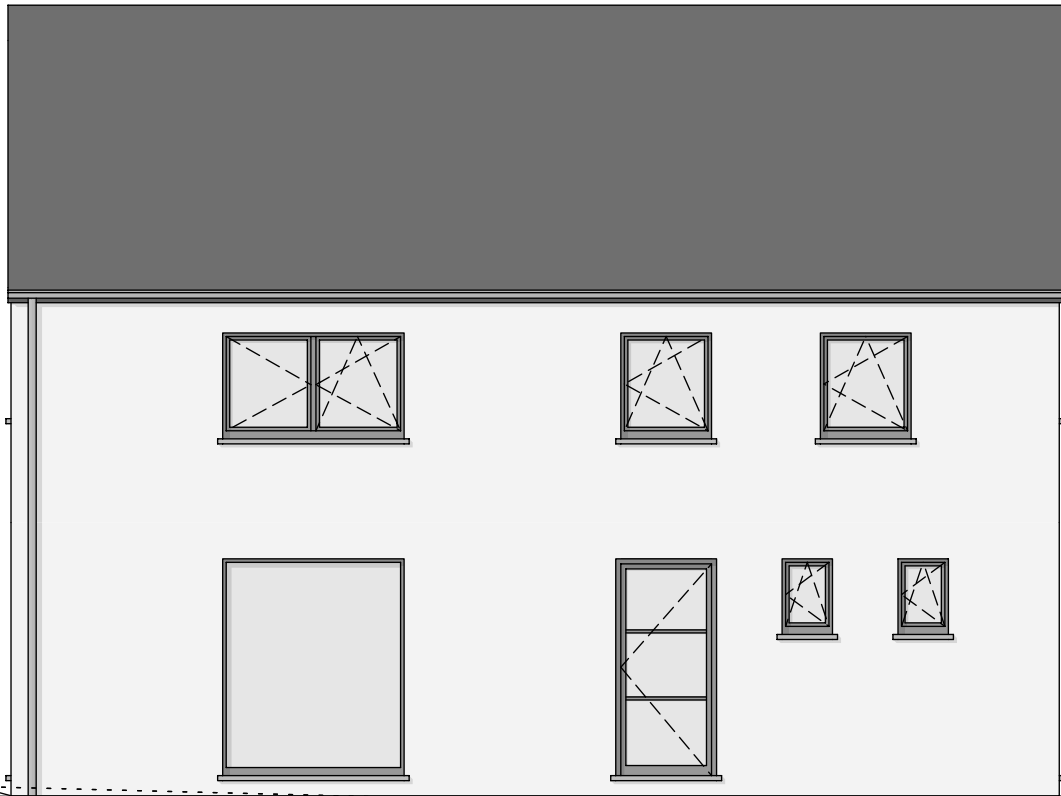


FACADE AVANT

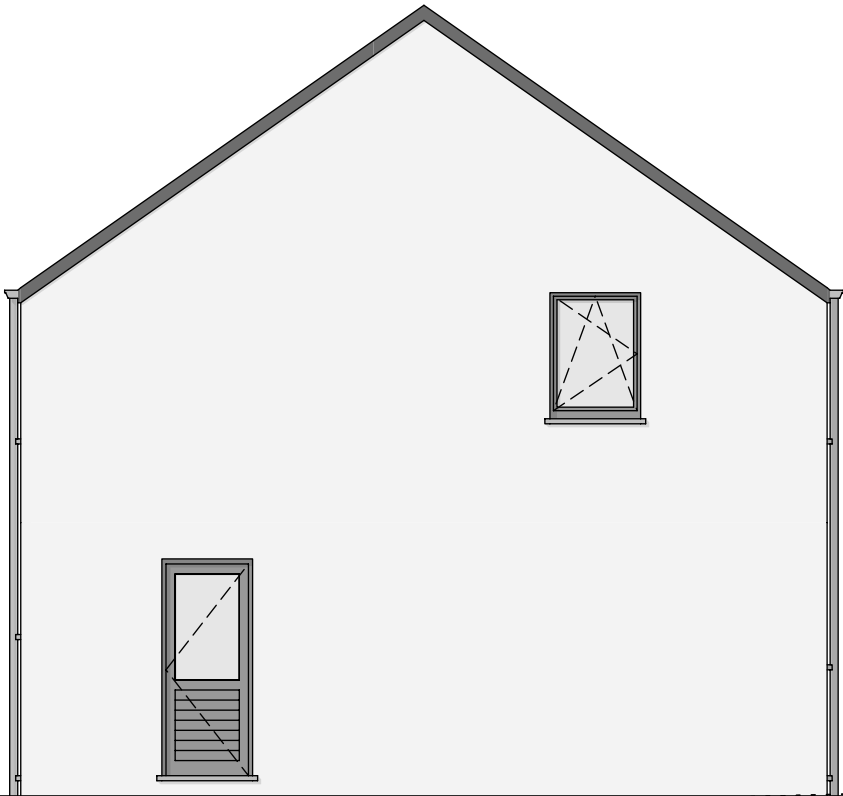

PIGNON DROIT



FACADE ARRIERE

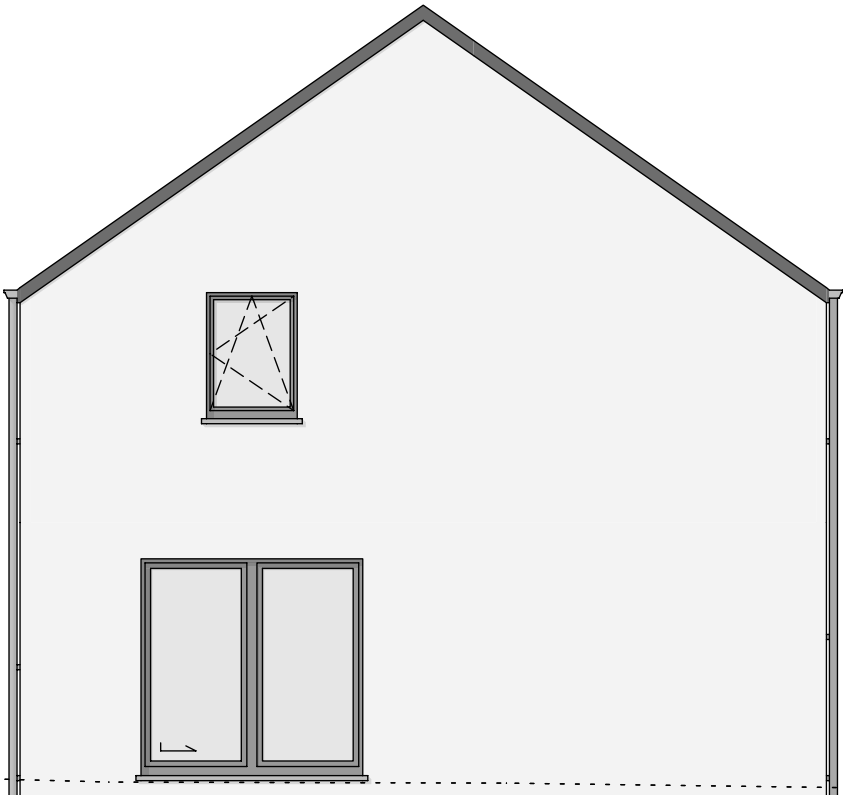

PIGNON GAUCHE