





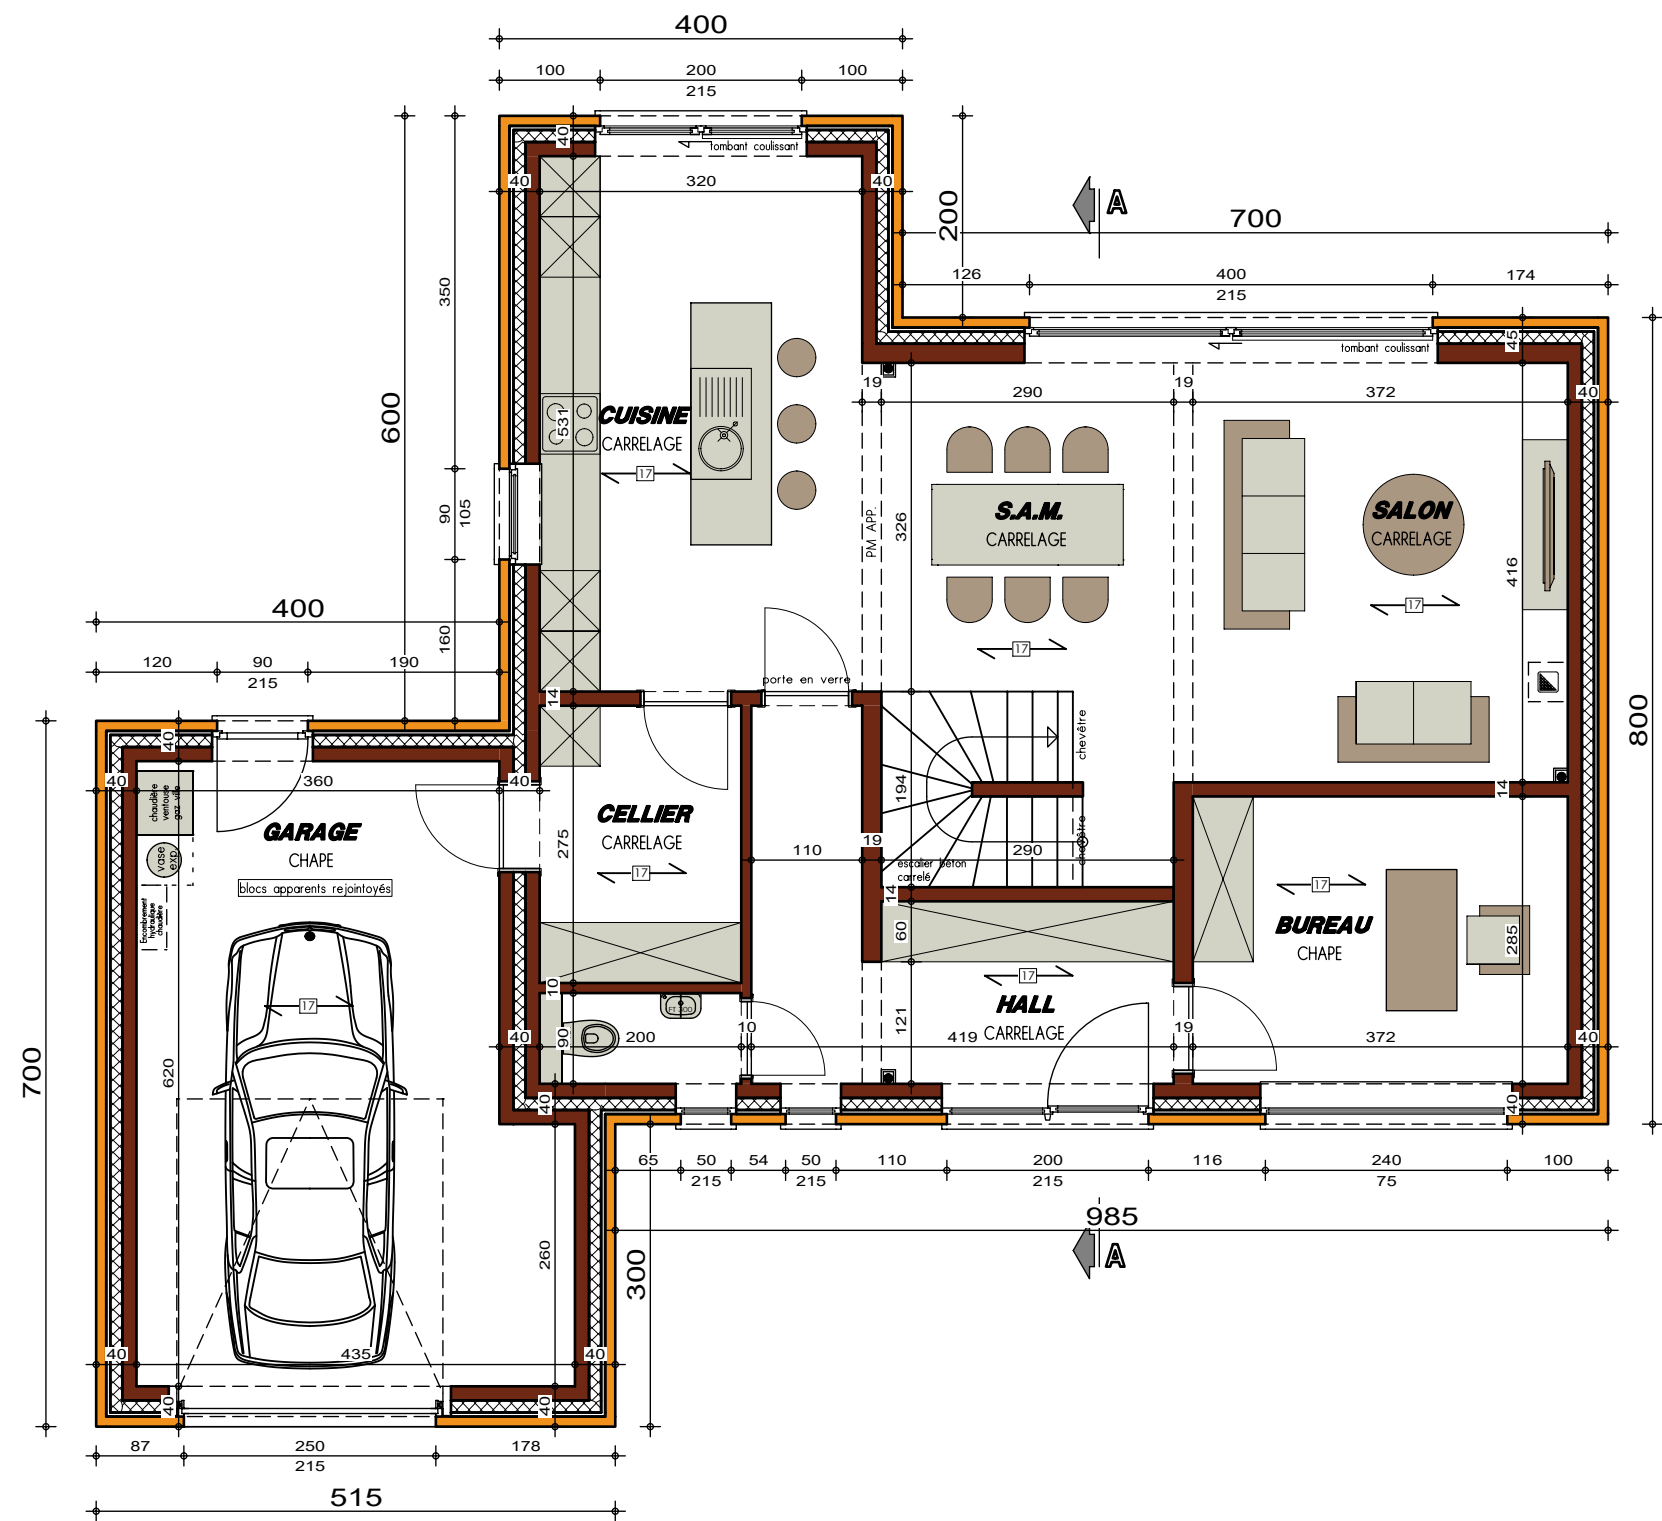


PLAN REZ-DE-CHAUSSEE

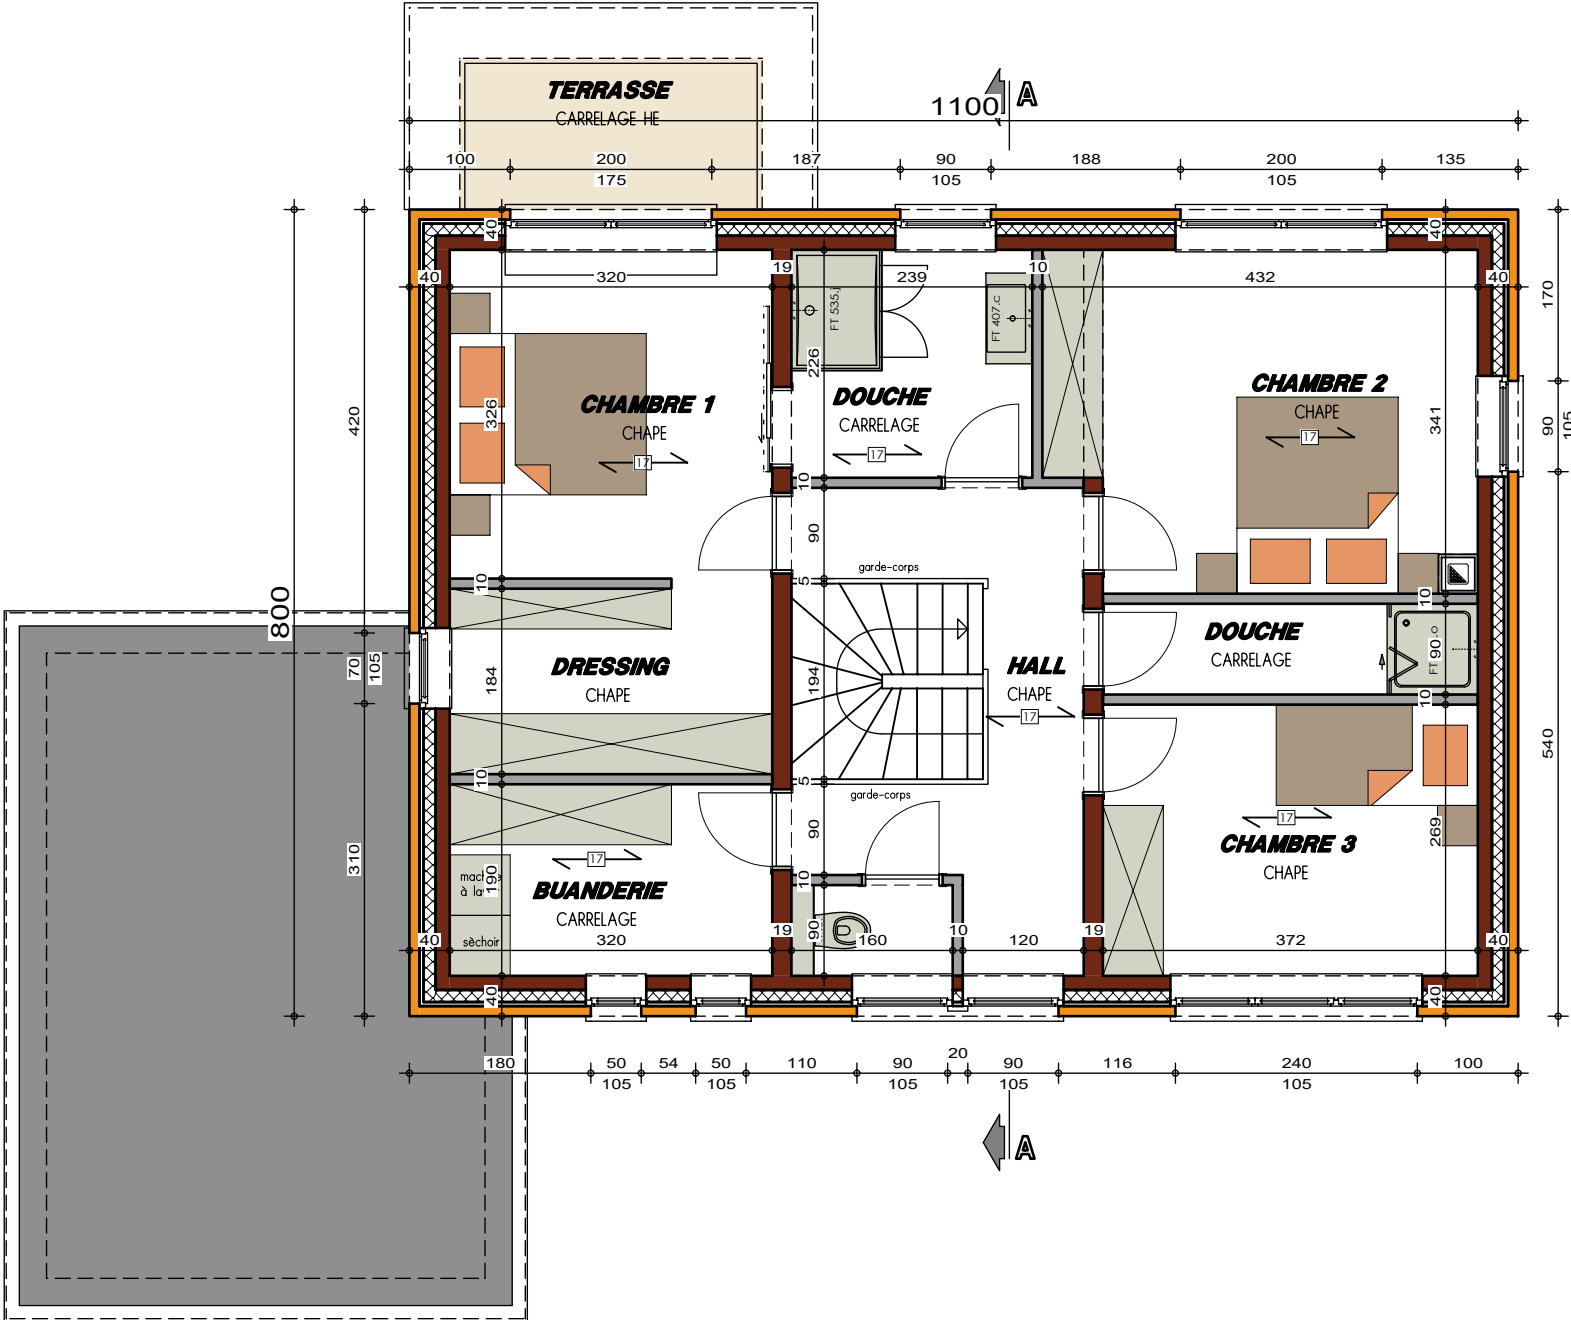


PLAN ETAGE



AVANT-PROJET de M. & Mme HUART

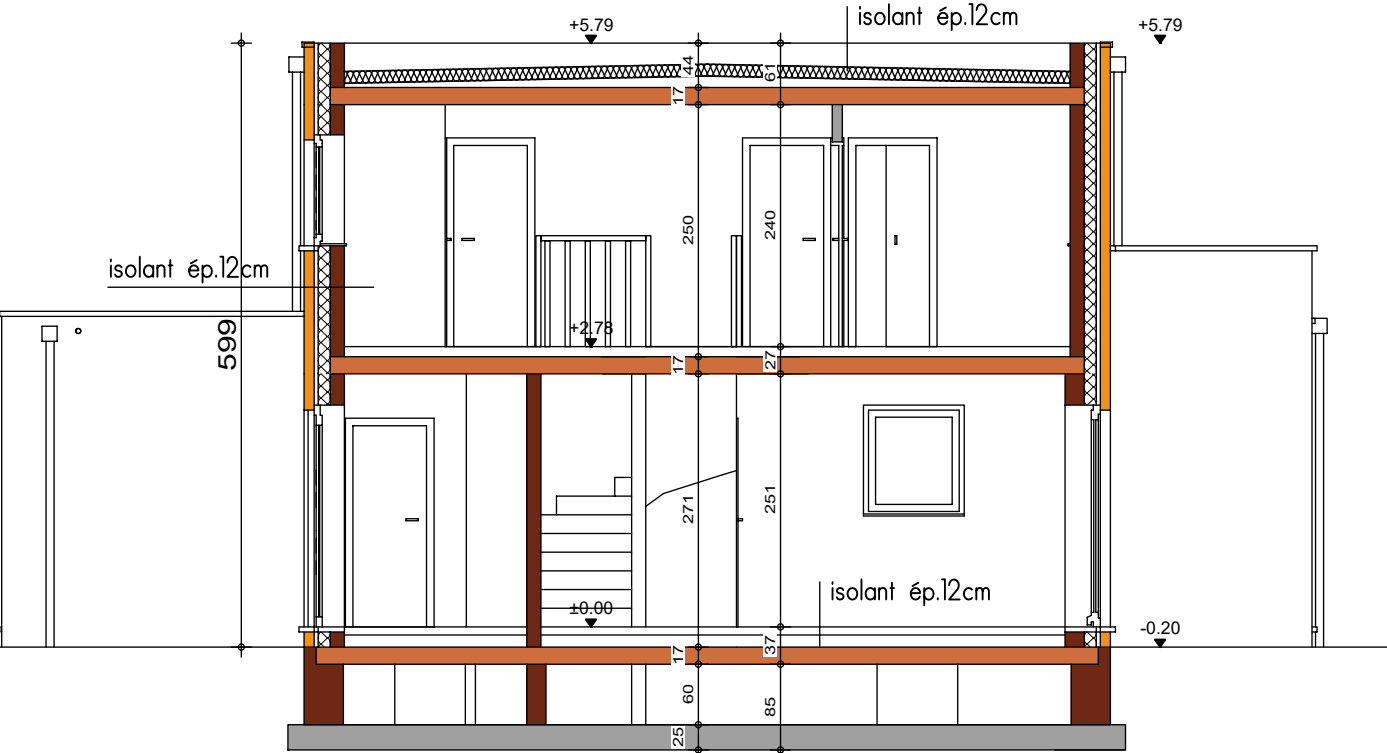


COUPE AA

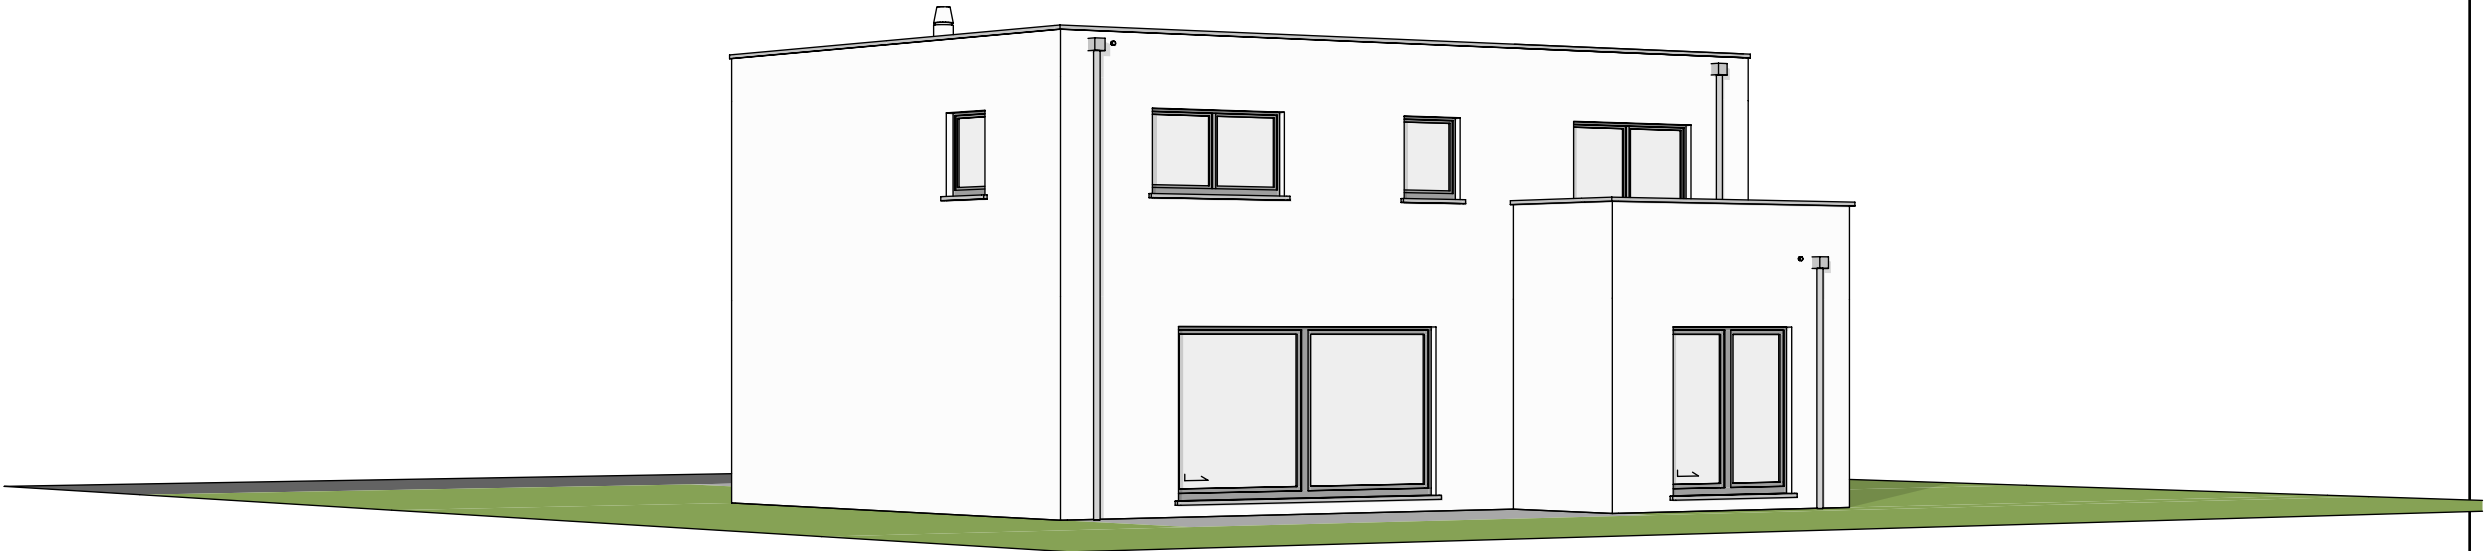





FACADE AVANT

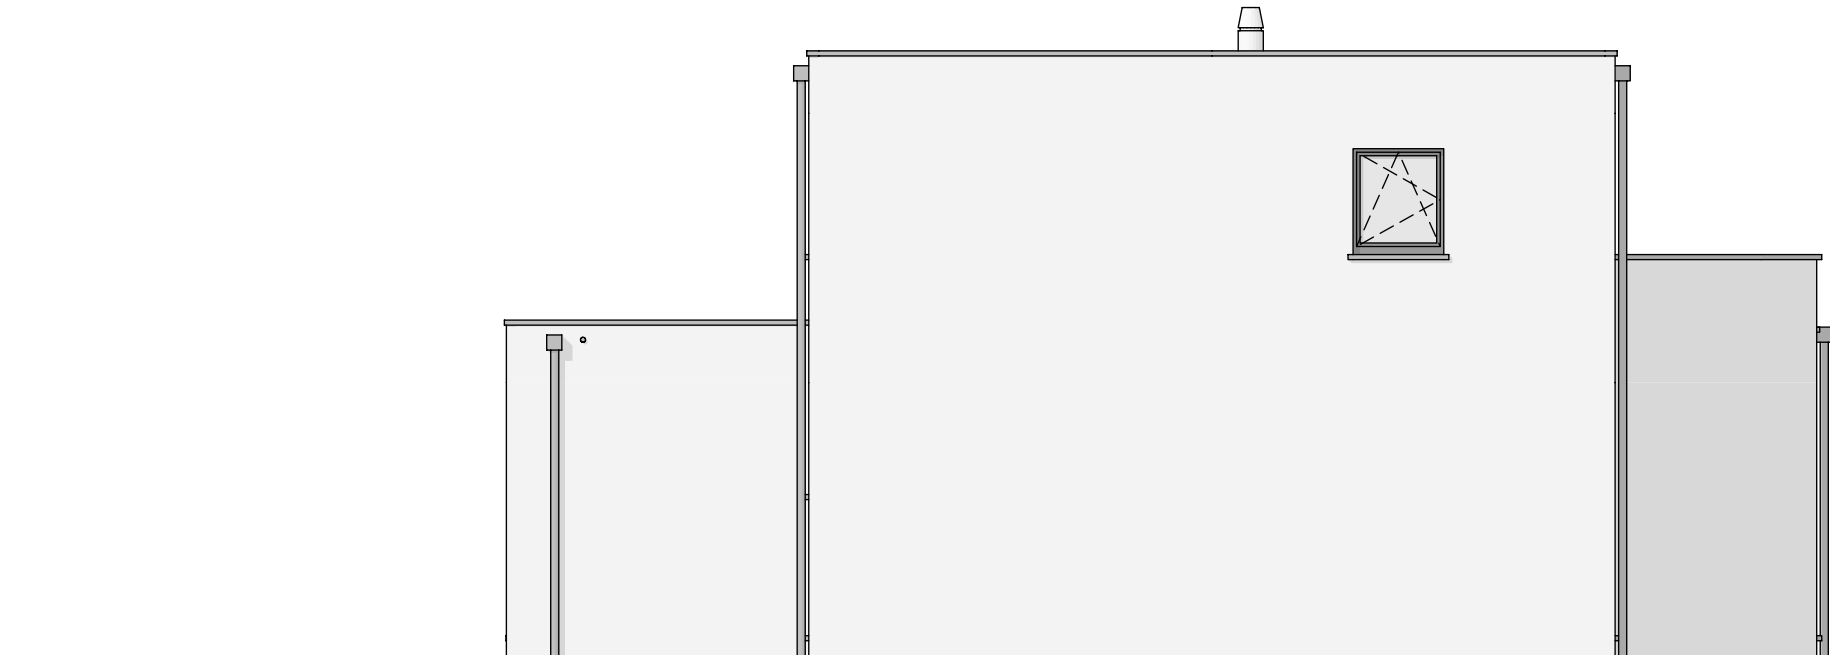

FACADE LATÉRALE DROITE

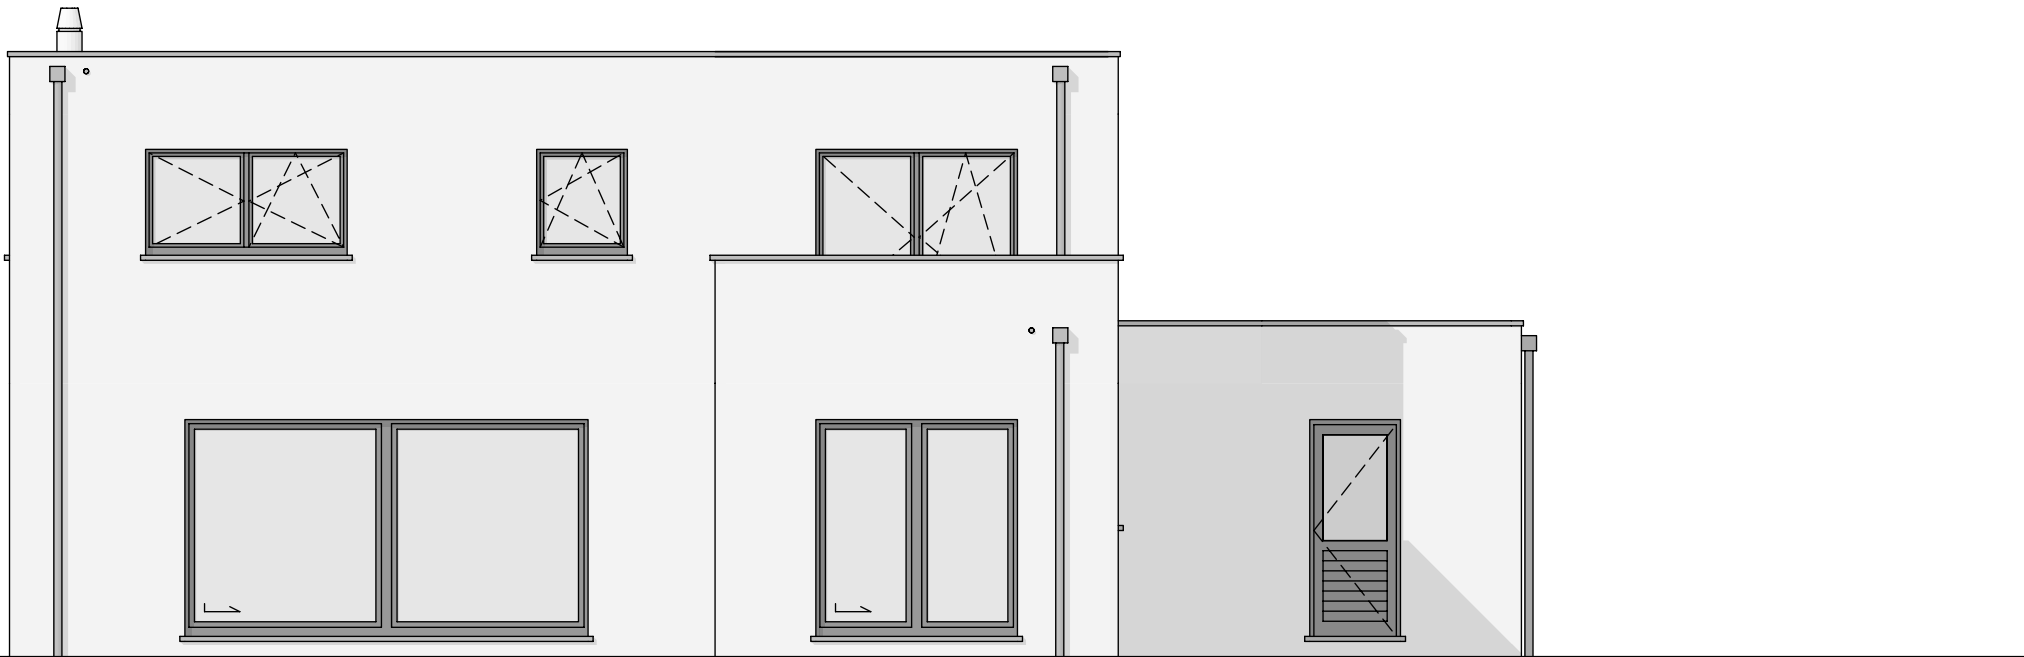

FACADE ARRIERE

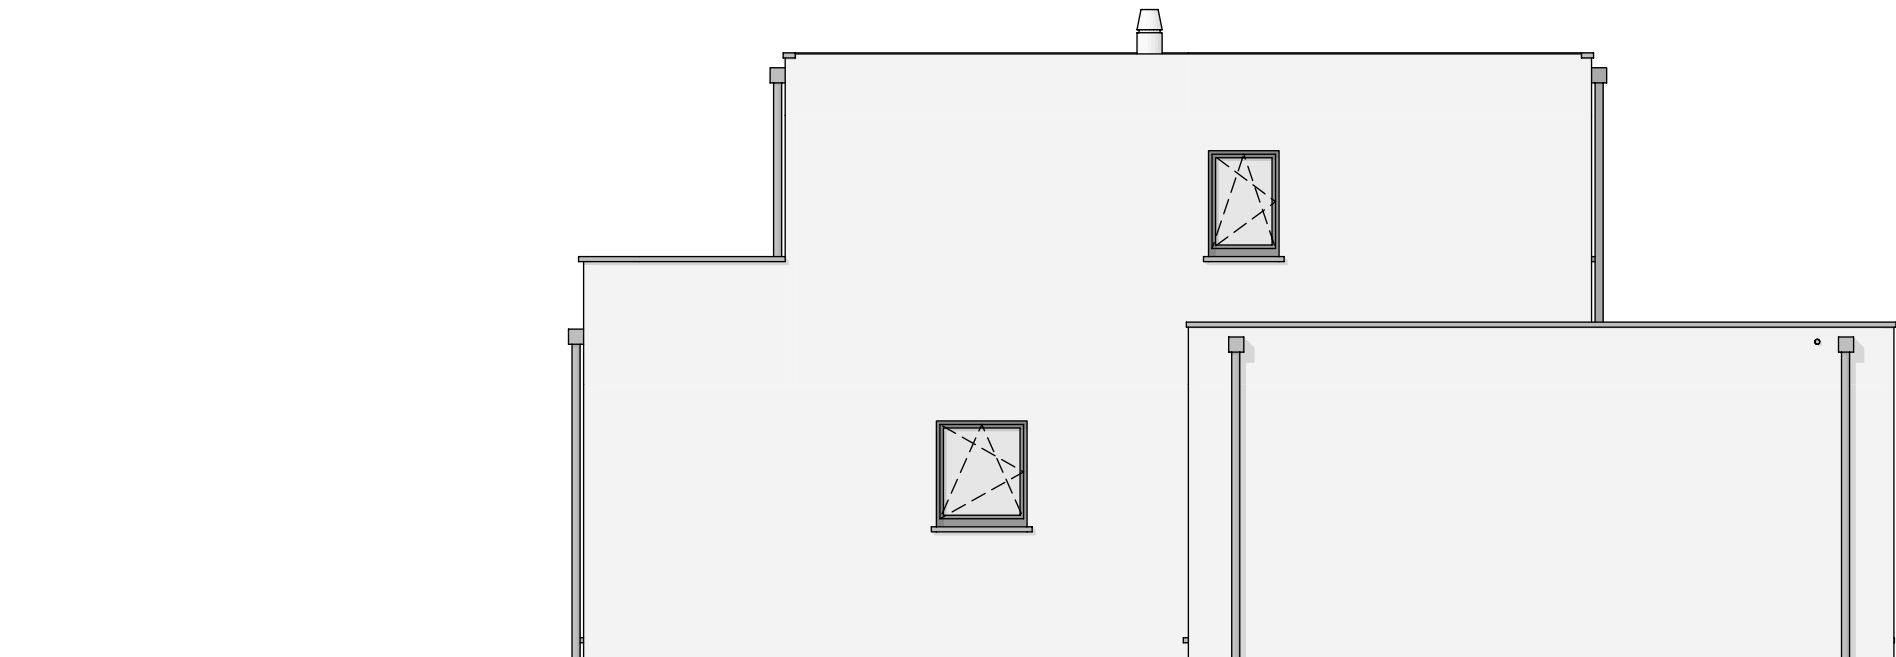

FACADE LATERALE GAUCHE