

# Mr & Mme HUBERT - MONGELLUZZI

Projet de construction d'une habitation à SOIGNIES



Image à titre d'illustration, non contractuelle.



## PERSPECTIVE

|                               |            |
|-------------------------------|------------|
| AP-260178-01-HUBERT-NIMA-JAJU |            |
| Date :                        | 01/04/2026 |
| Echelle :                     |            |

Le présent projet reste la propriété de la S.A. THOMAS & PIRON . Il est protégé par la législation en matière de création et ne peut en aucun cas faire l'objet d'une copie même partielle sans l'autorisation de l'auteur .

# Mr & Mme HUBERT - MONGELLUZZI

Projet de construction d'une habitation à SOIGNIES



Image à titre d'illustration, non contractuelle.



PERSPECTIVE

|                               |            |
|-------------------------------|------------|
| AP-260178-01-HUBERT-NIMA-JAJU |            |
| Date :                        | 01/04/2026 |
| Echelle :                     |            |

Le présent projet reste la propriété de la S.A. THOMAS & PIRON . Il est protégé par la législation en matière de création et ne peut en aucun cas faire l'objet d'une copie même partielle sans l'autorisation de l'auteur .

# Mr & Mme HUBERT - MONGELLUZZI

Projet de construction d'une habitation à SOIGNIES

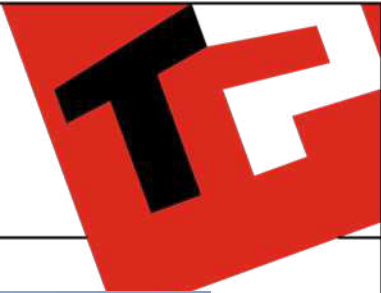


Image à titre d'illustration, non contractuelle.



## PERSPECTIVE

|                               |            |
|-------------------------------|------------|
| AP-260178-01-HUBERT-NIMA-JAJU |            |
| Date :                        | 01/04/2026 |
| Echelle :                     |            |

Le présent projet reste la propriété de la S.A. THOMAS & PIRON . Il est protégé par la législation en matière de création et ne peut en aucun cas faire l'objet d'une copie même partielle sans l'autorisation de l'auteur .

# Mr & Mme HUBERT - MONGELLUZZI

Projet de construction d'une habitation à SOIGNIES

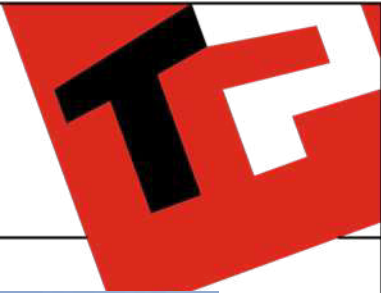


Image à titre d'illustration, non contractuelle.



Le présent projet reste la propriété de la S.A. THOMAS & PIRON. Il est protégé par la législation en matière de création et ne peut en aucun cas faire l'objet d'une copie même partielle sans l'autorisation de l'auteur.



## PERSPECTIVE

|                               |            |
|-------------------------------|------------|
| AP-260178-01-HUBERT-NIMA-JAJU |            |
| Date :                        | 01/04/2026 |
| Echelle :                     |            |

# Mr & Mme HUBERT - MONGELLUZZI

Projet de construction d'une habitation à SOIGNIES

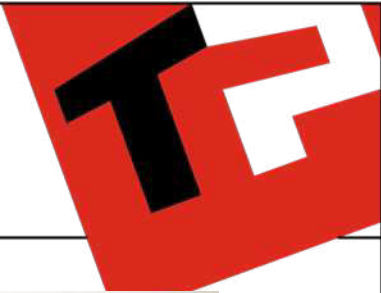


Image à titre d'illustration, non contractuelle.



**PERSPECTIVE**

|                               |            |
|-------------------------------|------------|
| AP-260178-01-HUBERT-NIMA-JAJU |            |
| Date :                        | 01/04/2026 |
| Echelle :                     |            |

Le présent projet reste la propriété de la S.A. THOMAS & PIRON. Il est protégé par la législation en matière de création et ne peut en aucun cas faire l'objet d'une copie même partielle sans l'autorisation de l'auteur.

# Mr & Mme HUBERT - MONGELLUZZI

Projet de construction d'une habitation à SOIGNIES

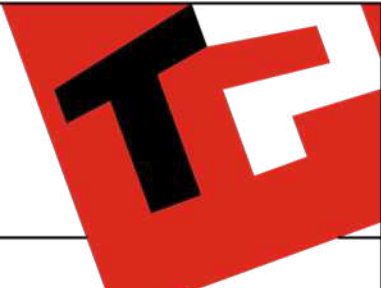


Image à titre d'illustration, non contractuelle.



Le présent projet reste la propriété de la S.A. THOMAS & PIRON. Il est protégé par la législation en matière de création et ne peut en aucun cas faire l'objet d'une copie même partielle sans l'autorisation de l'auteur.



## PERSPECTIVE

|                               |            |
|-------------------------------|------------|
| AP-260178-01-HUBERT-NIMA-JAJU |            |
| Date :                        | 01/04/2026 |
| Echelle :                     |            |

# Mr & Mme HUBERT - MONGELLUZZI

Projet de construction d'une habitation à SOIGNIES



Image à titre d'illustration, non contractuelle.




## PERSPECTIVE

|                               |            |
|-------------------------------|------------|
| AP-260178-01-HUBERT-NIMA-JAJU |            |
| Date :                        | 01/04/2026 |
| Echelle :                     |            |

Le présent projet reste la propriété de la S.A. THOMAS & PIRON. Il est protégé par la législation en matière de création et ne peut en aucun cas faire l'objet d'une copie même partielle sans l'autorisation de l'auteur.

# Projet de construction d'une habitation à SOIGNIES

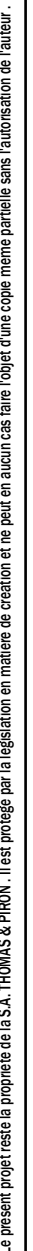


AP-260178-01-HUBERT-NIMA-JAJU

|        |            |
|--------|------------|
| Date : | 01/04/2026 |
|--------|------------|

Echelle : 1/200


# Projet de construction d'une habitation à **SOIGNIES**

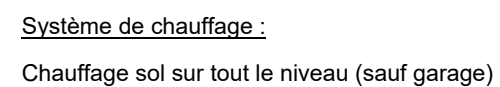

|           |      |
|-----------|------|
| Echelle : | 1/50 |
|-----------|------|

# Mr & Mme HUBERT - MONGELLUZZI

Projet de construction d'une habitation à SOIGNIES

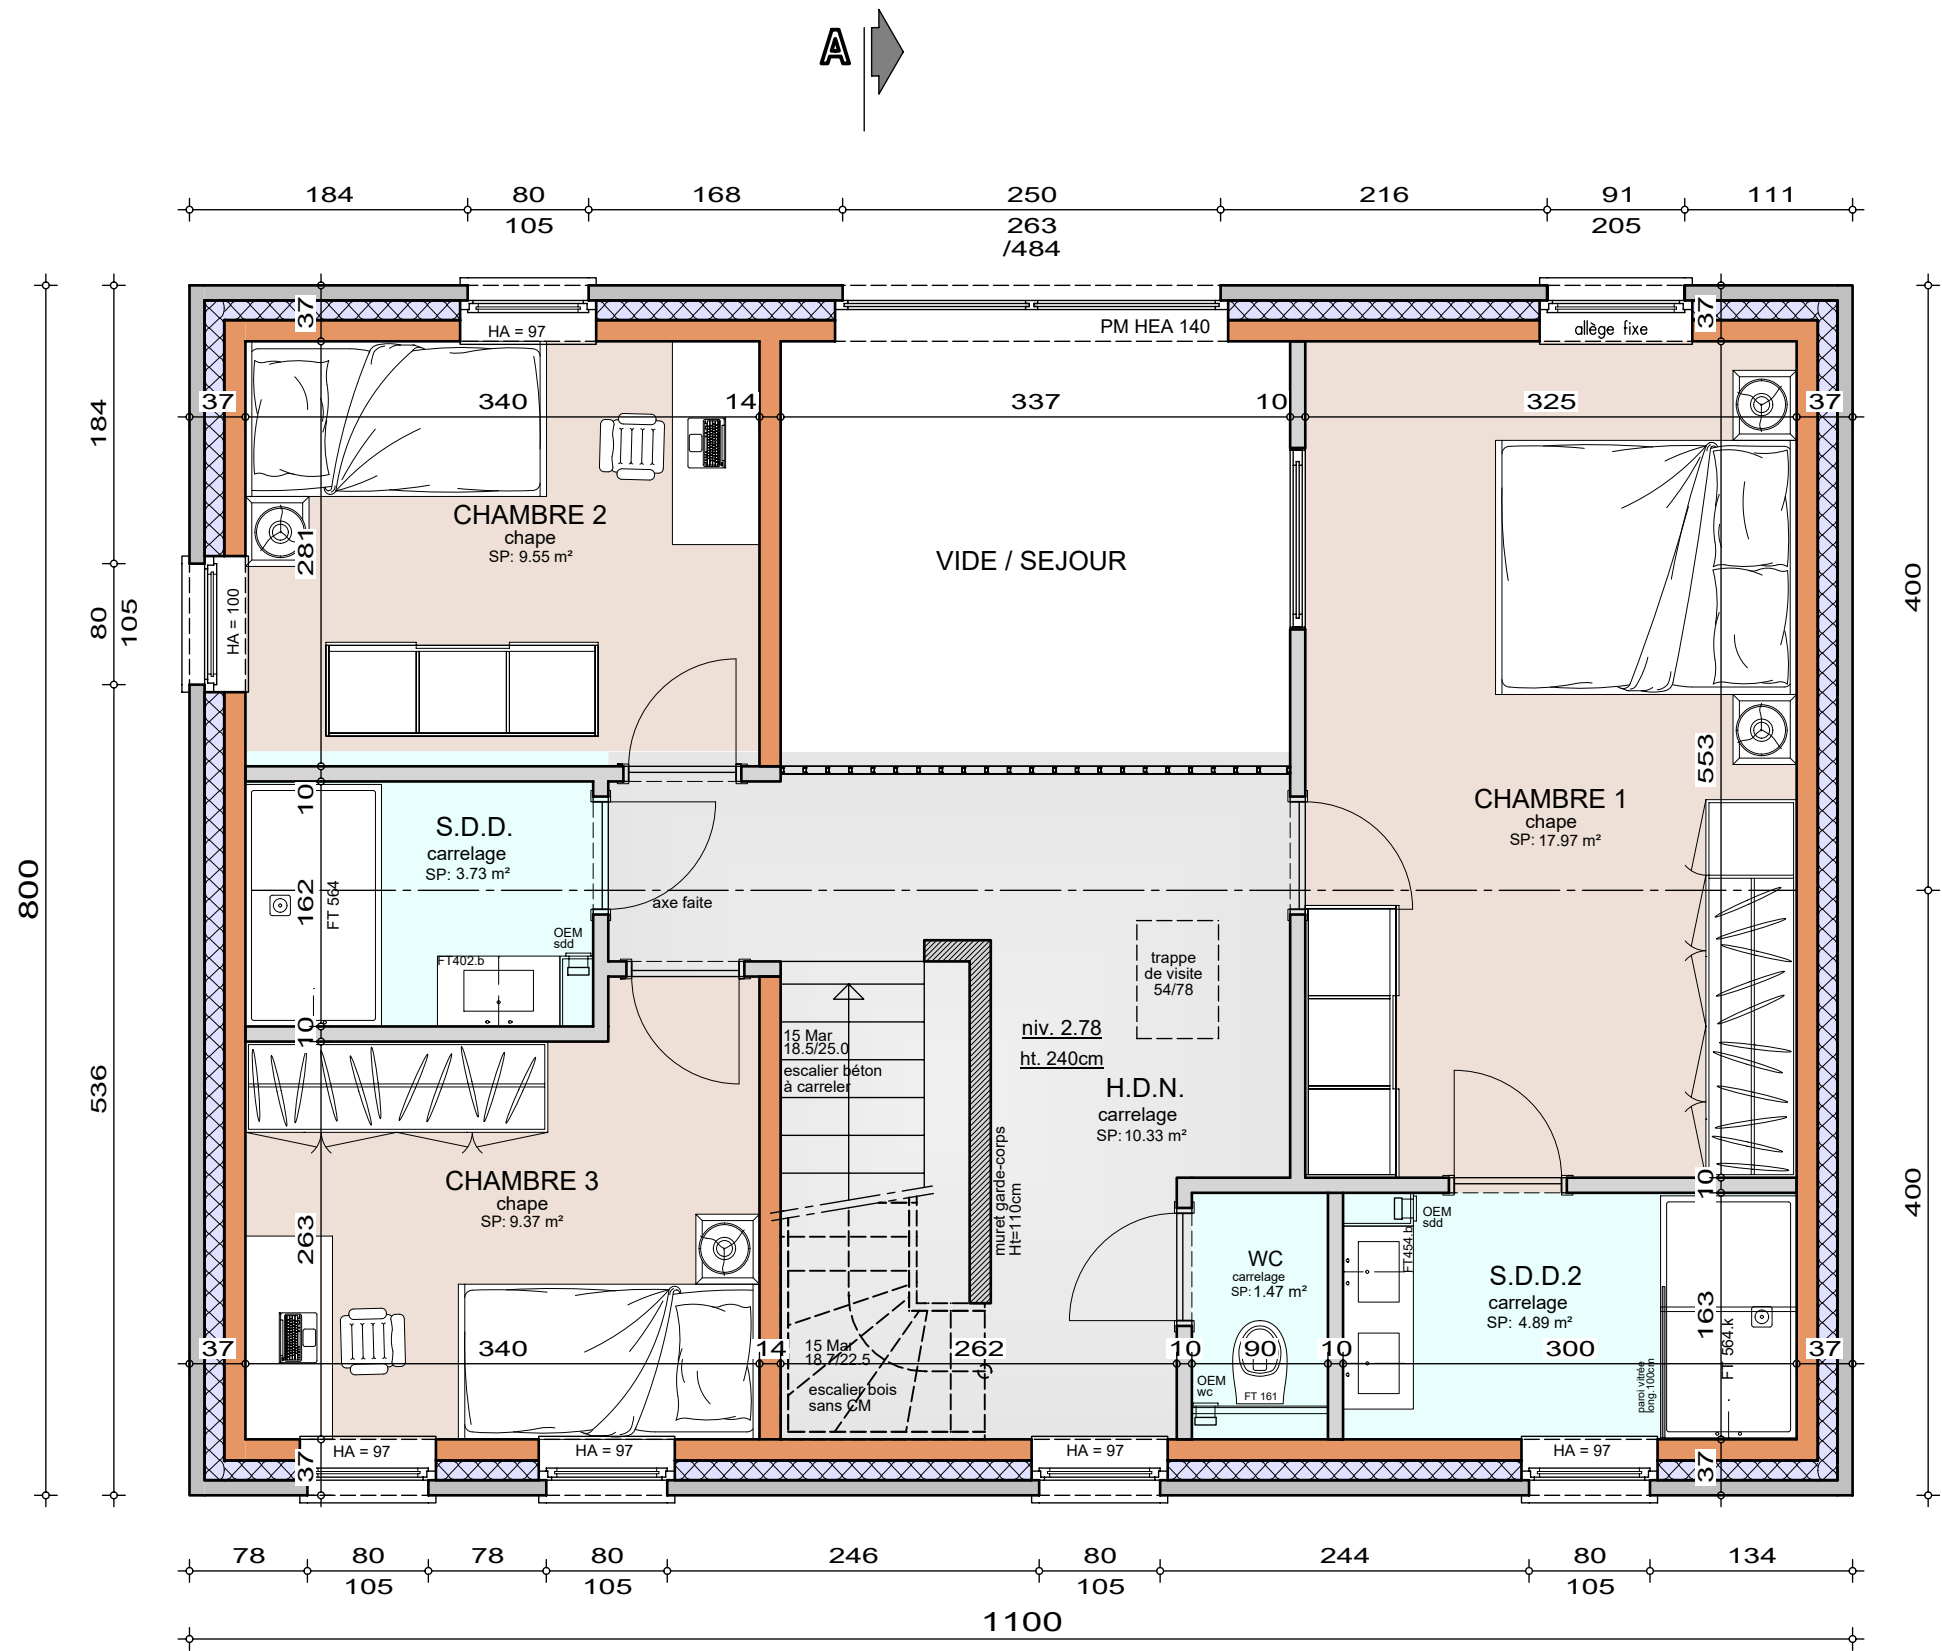

## ETAGE


AP-260178-01-HUBERT-NIMA-JAJU

Date : 01/04/2026

Echelle : 1/50

# Mr & Mme HUBERT - MONGELLUZZI

Projet de construction d'une habitation à SOIGNIES

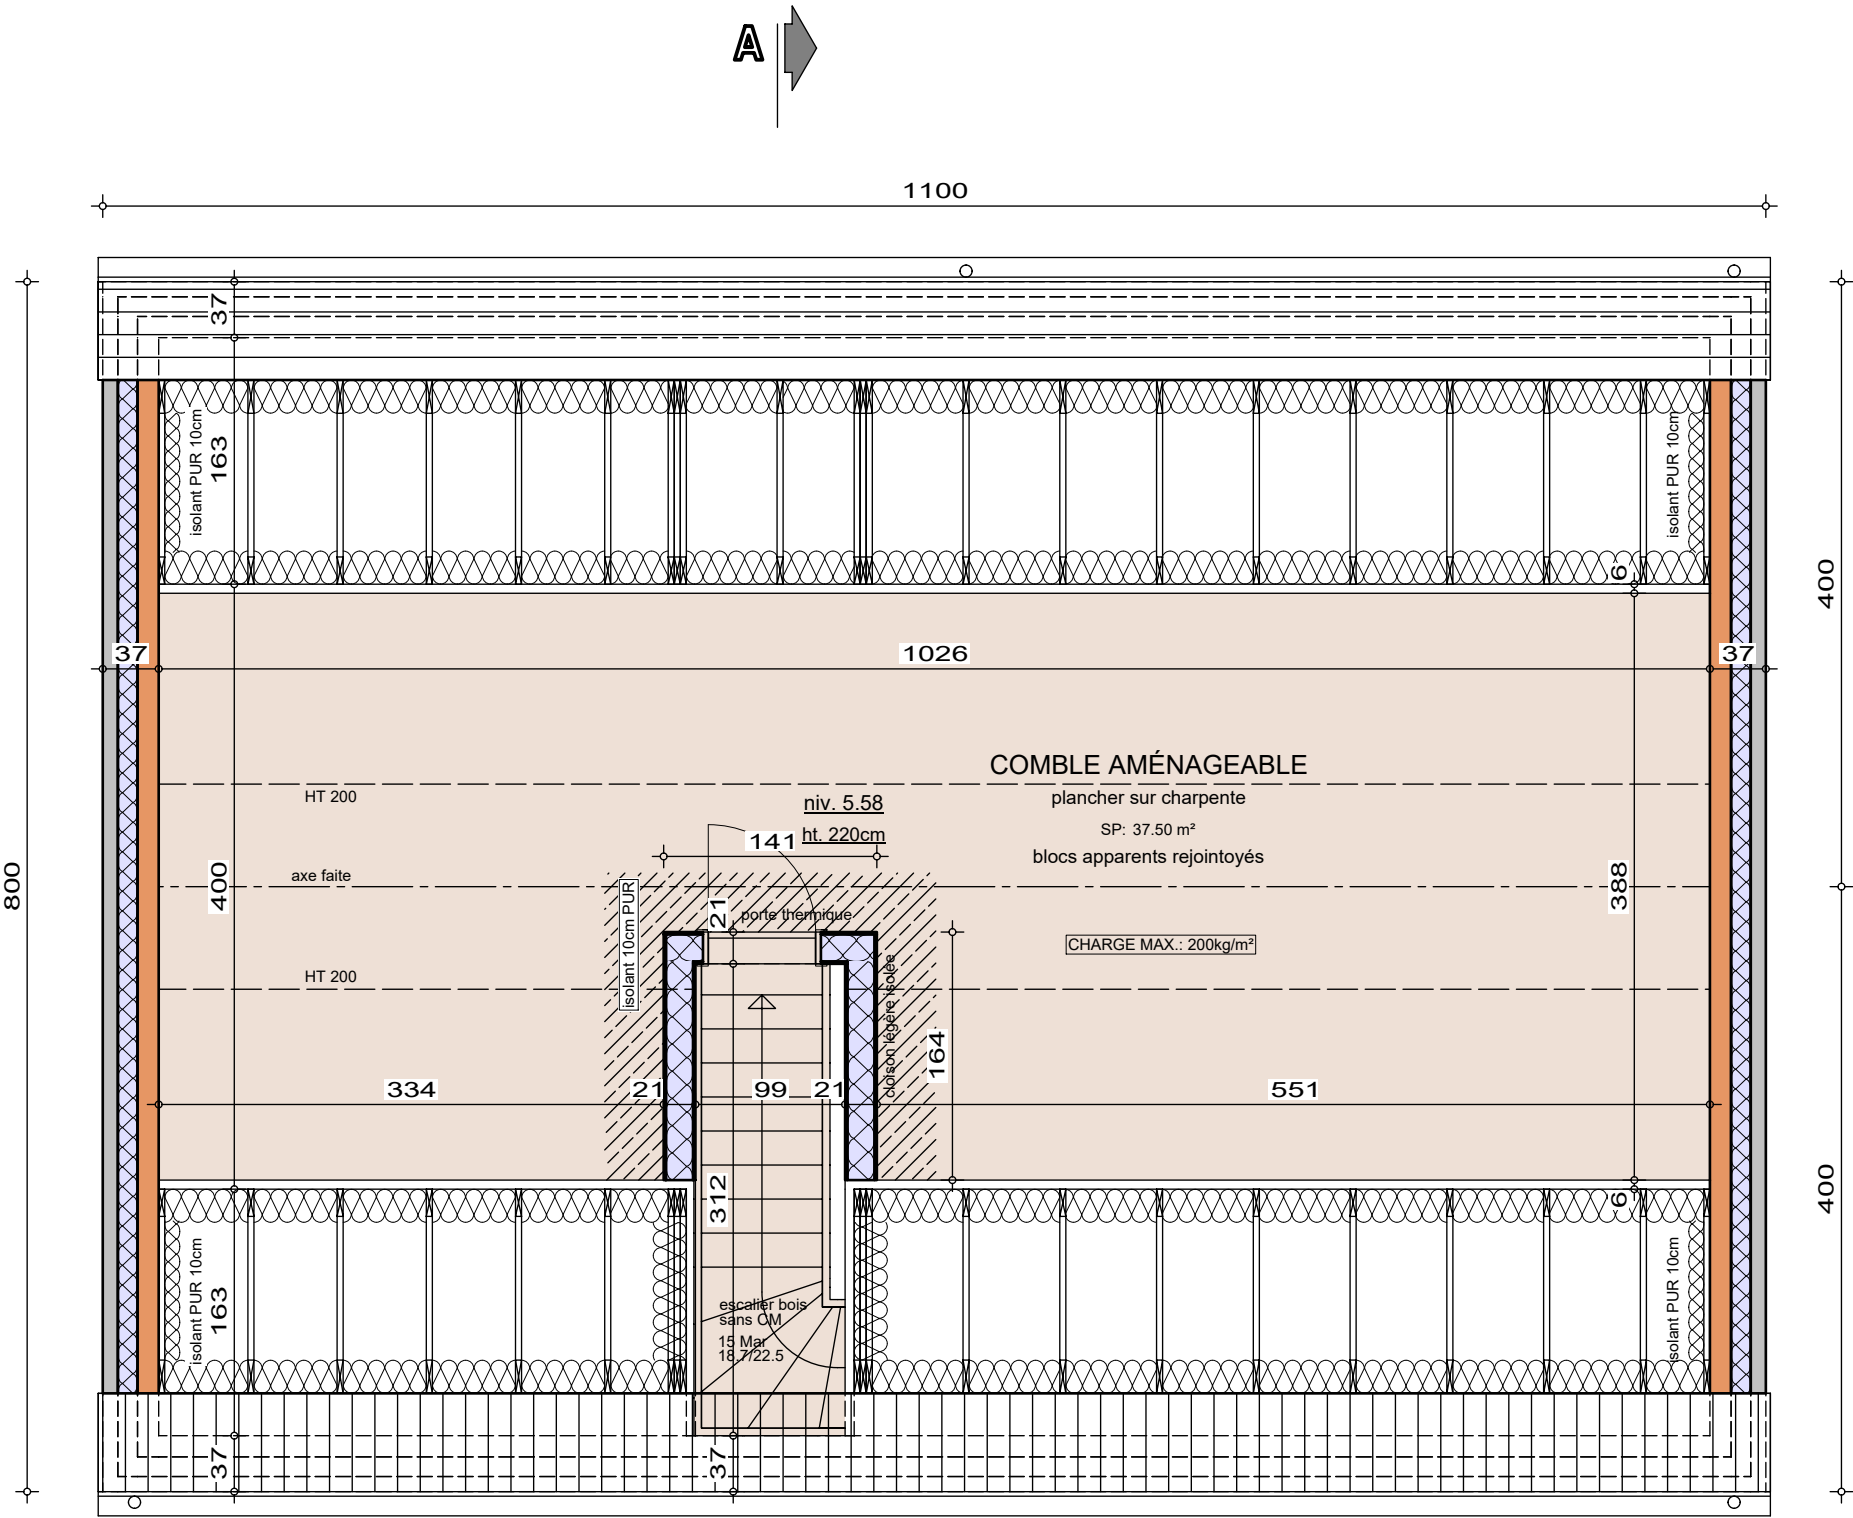

Le présent projet reste la propriété de la S.A. THOMAS & PIRON. Il est protégé par la législation en matière de création et ne peut en aucun cas faire l'objet d'une copie même partielle sans l'autorisation de l'auteur.



## COMBLES


AP-260178-01-HUBERT-NIMA-JAJU

Date : 01/04/2026

Echelle : 1/50

# Mr & Mme HUBERT - MONGELLUZZI

Projet de construction d'une habitation à SOIGNIES

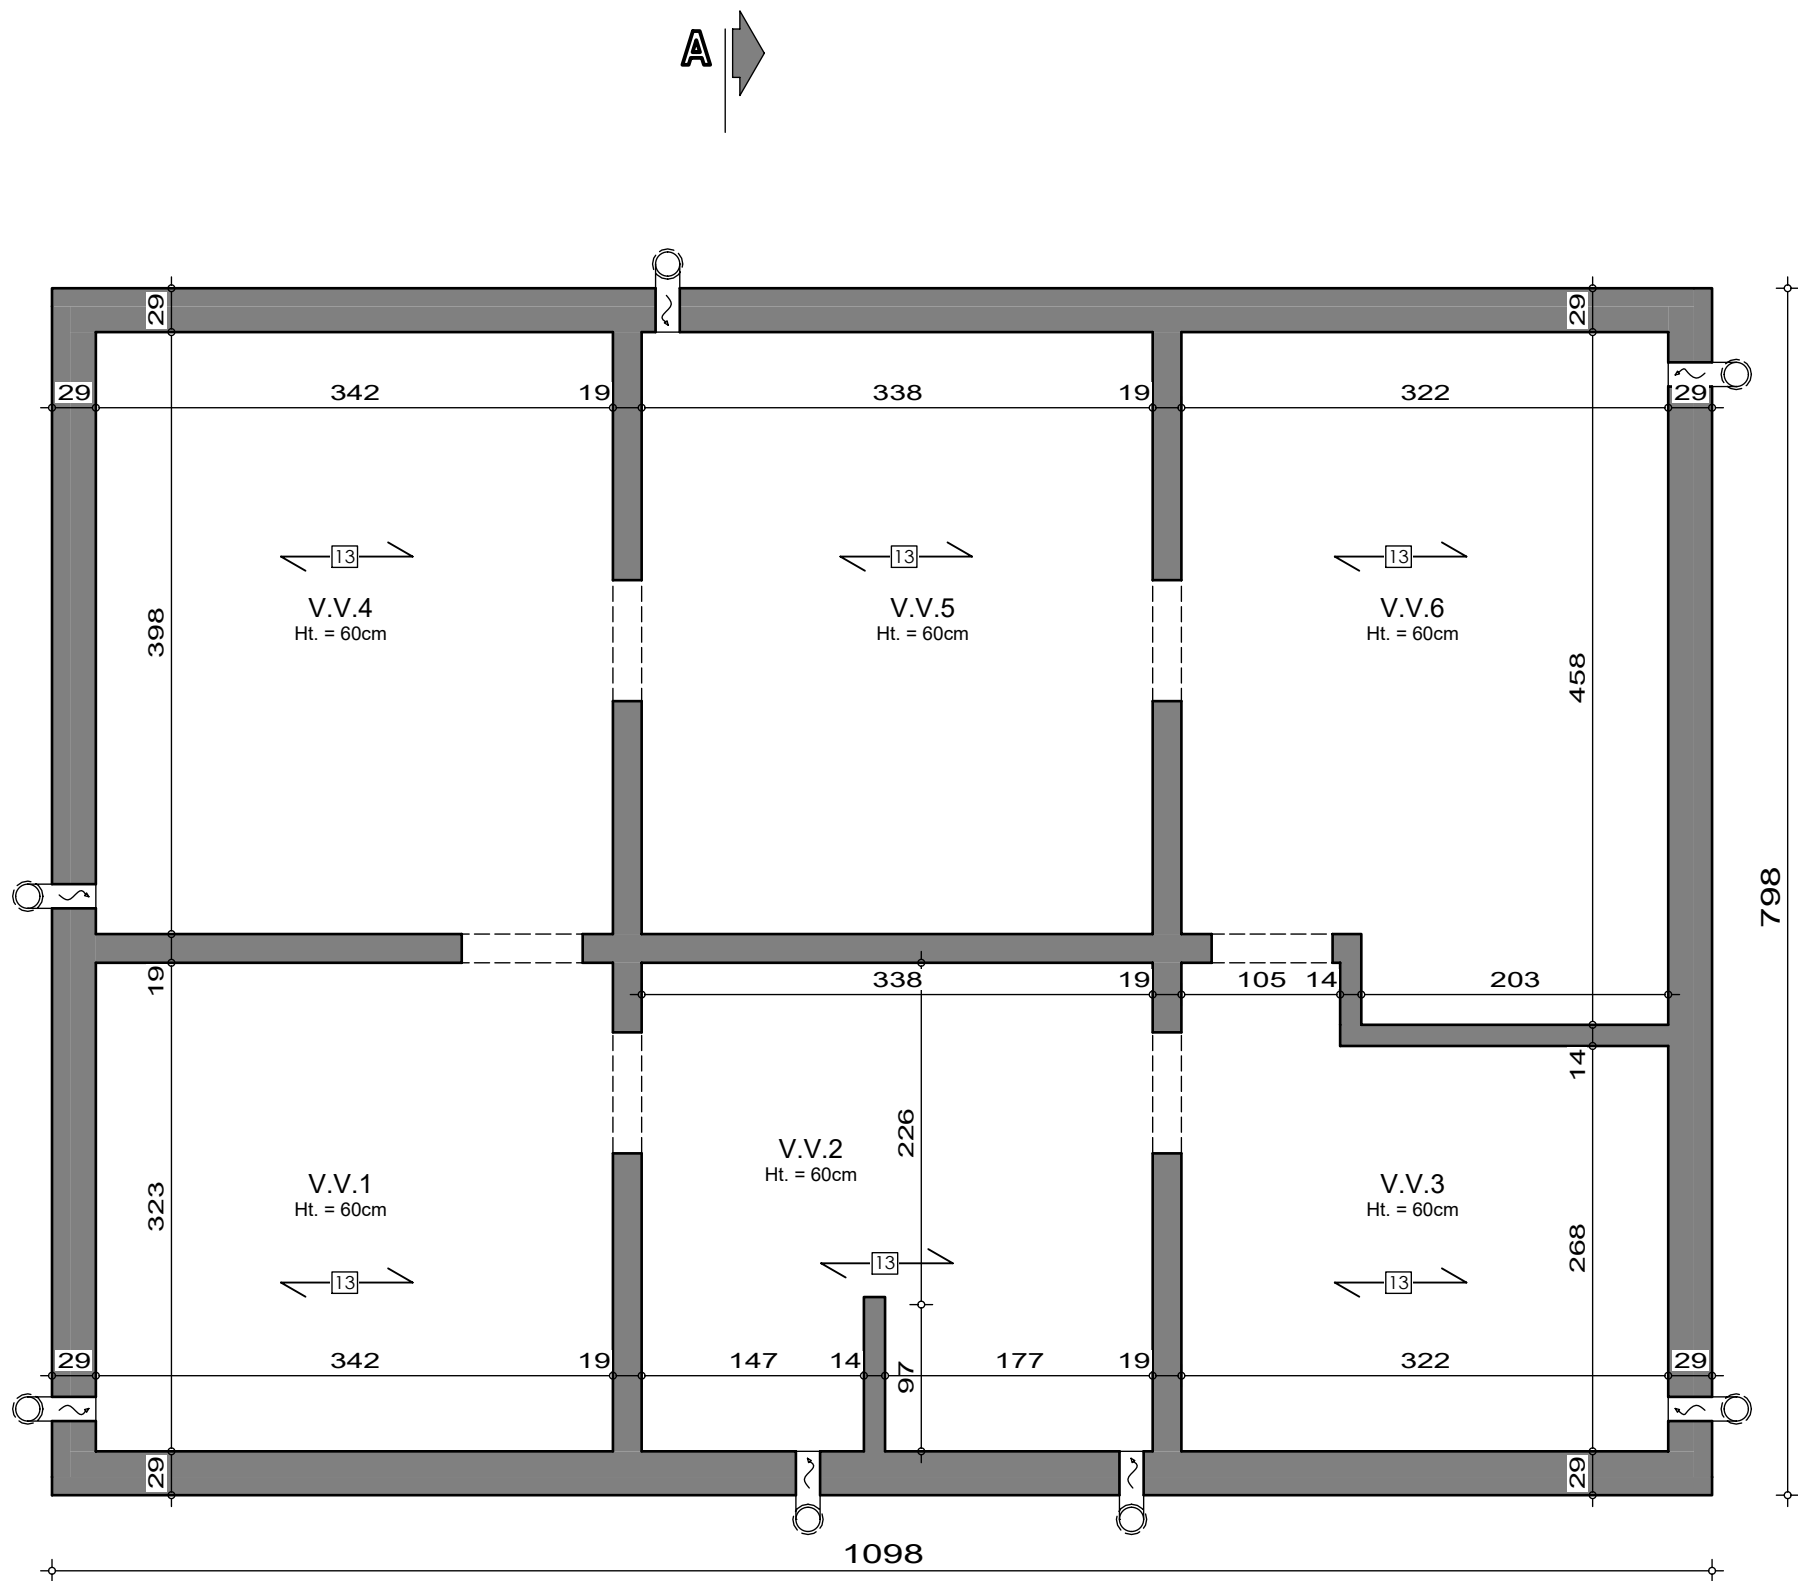

## SOUS-SOL


AP-260178-01-HUBERT-NIMA-JAJU

Date : 01/04/2026

Echelle : 1/50

# Mr & Mme HUBERT - MONGELLUZZI

Projet de construction d'une habitation à SOIGNIES

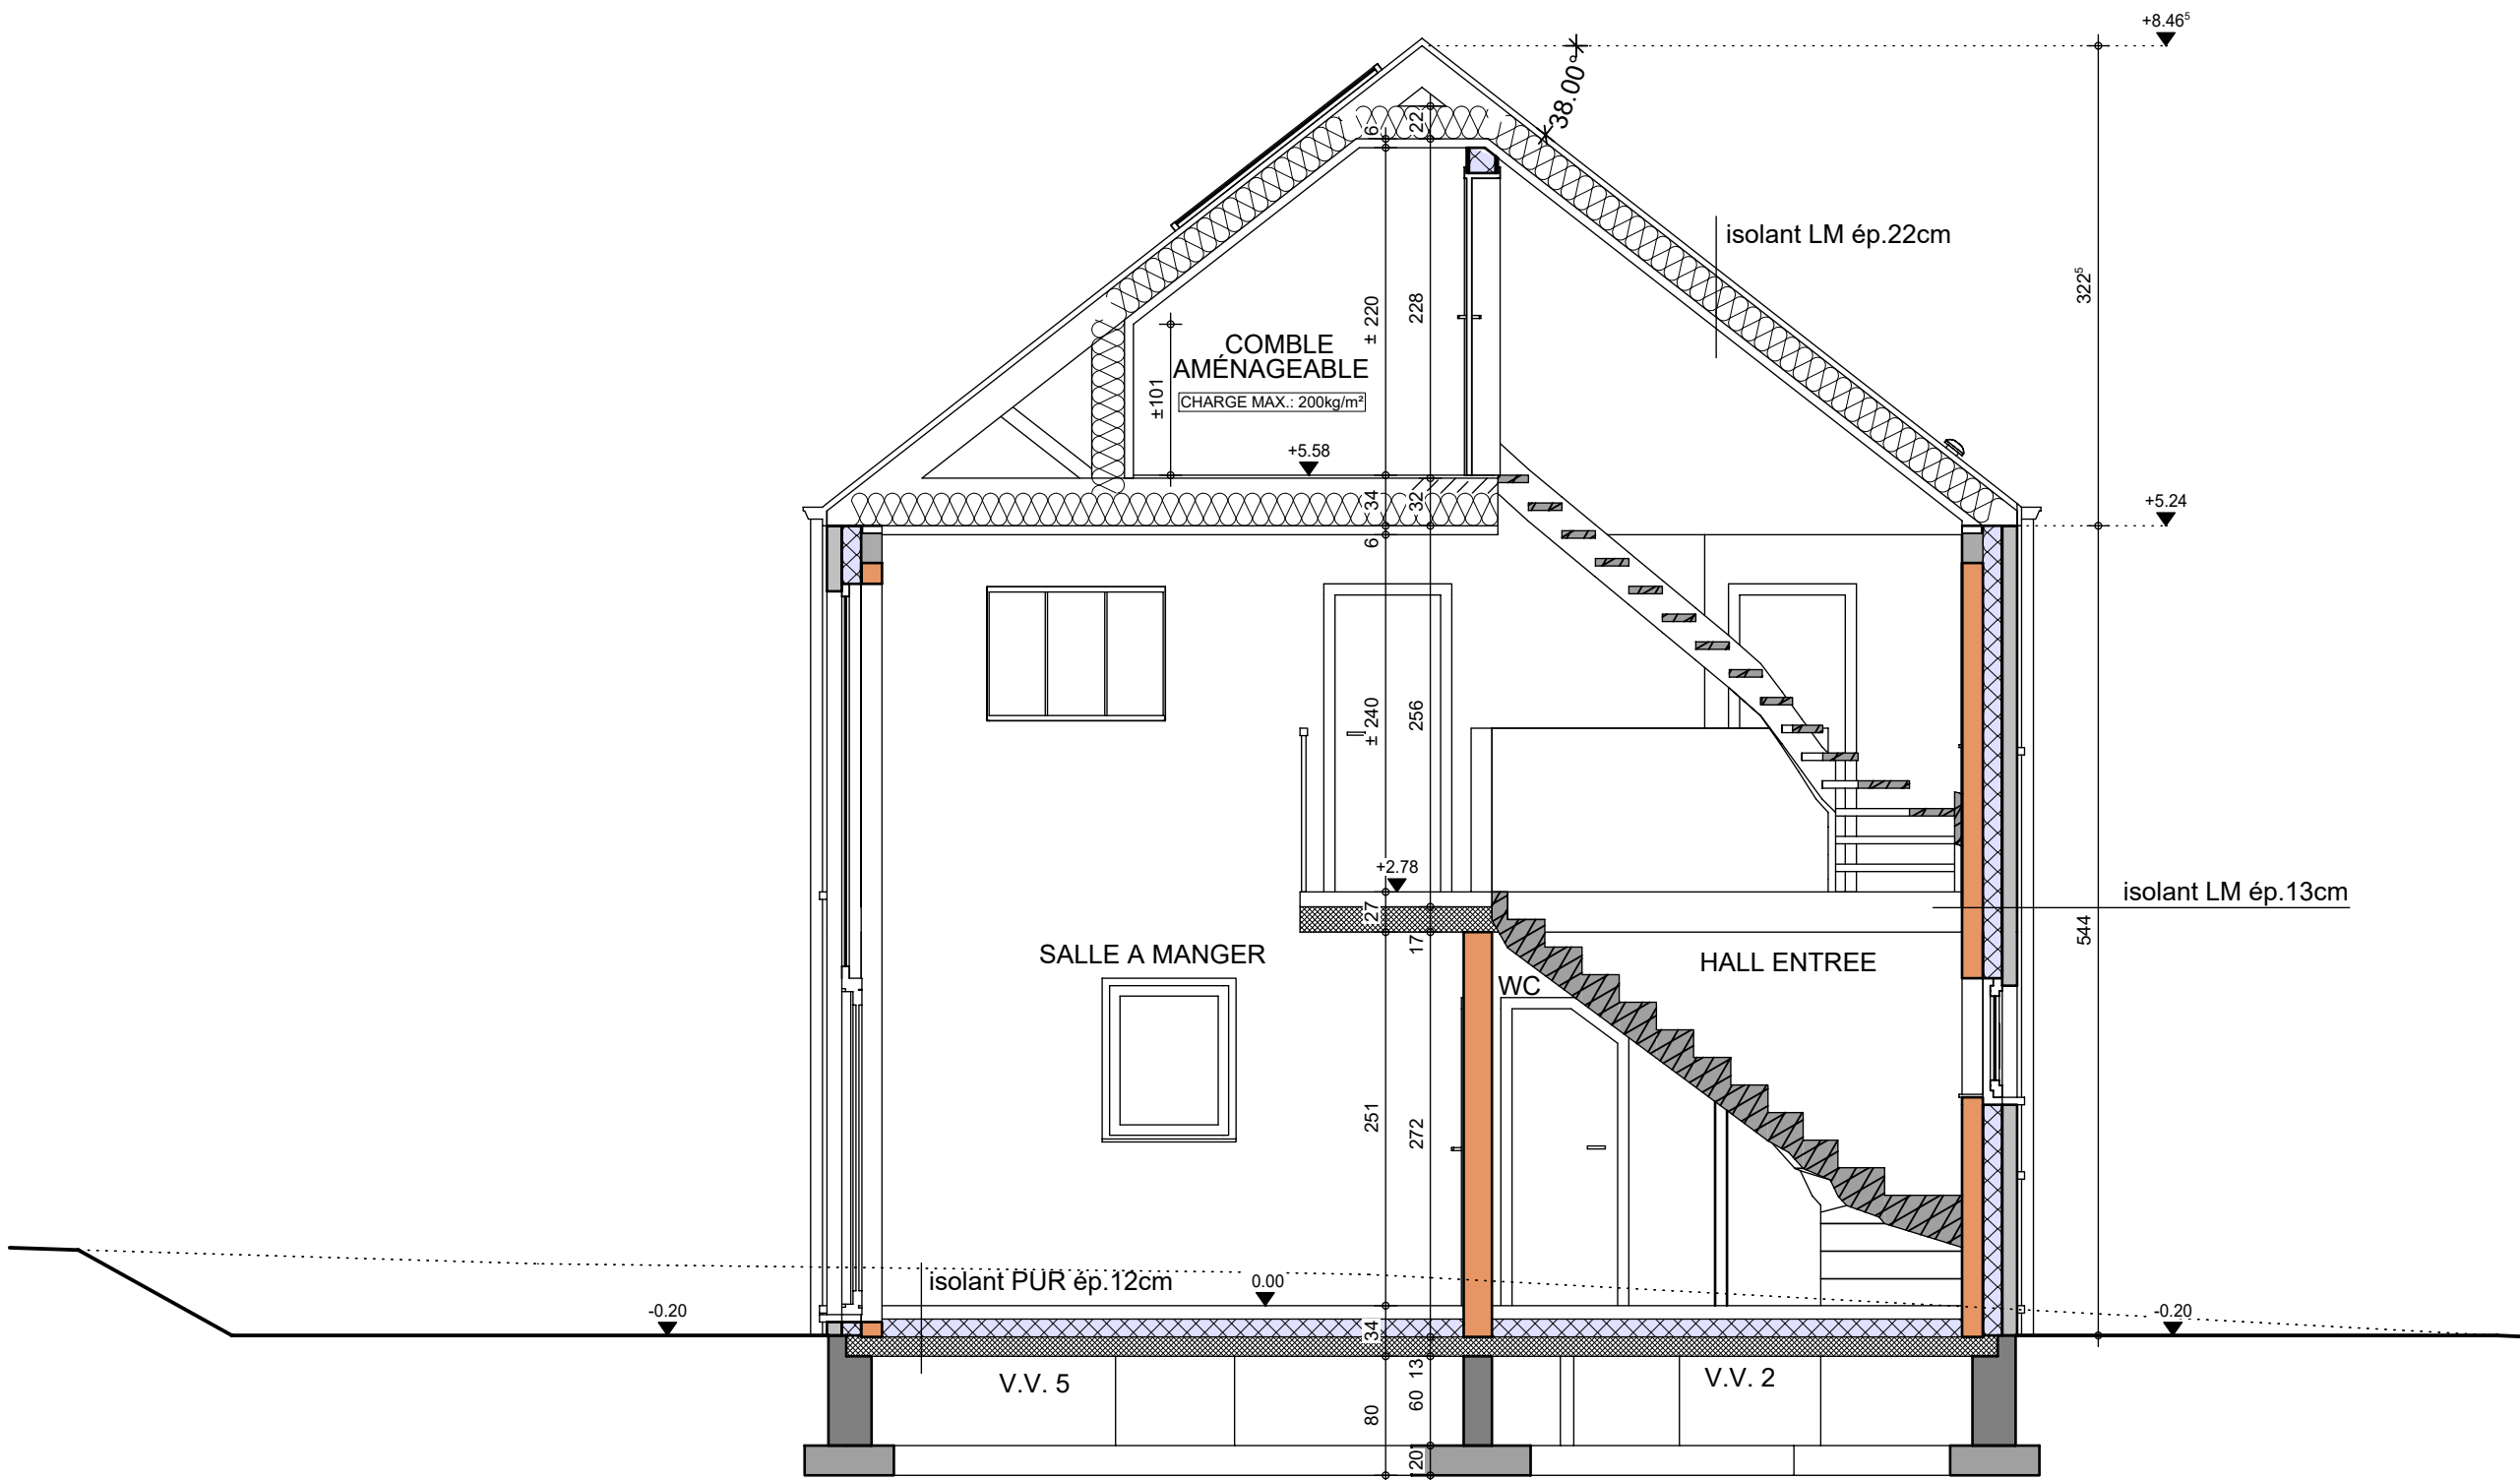

COUPE AA

|                               |            |
|-------------------------------|------------|
| AP-260178-01-HUBERT-NIMA-JAJU |            |
| Date :                        | 01/04/2026 |
| Echelle :                     | 1/50       |



Le présent projet reste la propriété de la S.A. THOMAS & PIRON. Il est protégé par la législation en matière de création et ne peut en aucun cas faire l'objet d'une copie même partielle sans l'autorisation de l'auteur.

# Mr & Mme HUBERT - MONGELLUZZI

Projet de construction d'une habitation à SOIGNIES

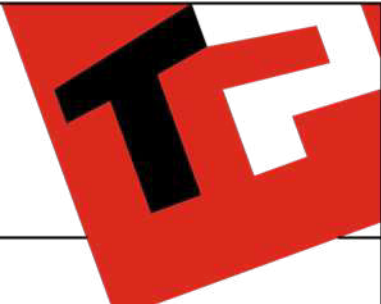


Image à titre d'illustration, non contractuelle.



## FACADE AVANT

|                               |            |
|-------------------------------|------------|
| AP-260178-01-HUBERT-NIMA-JAJU |            |
| Date :                        | 01/04/2026 |
| Echelle :                     |            |

Le présent projet reste la propriété de la S.A. THOMAS & PIRON . Il est protégé par la législation en matière de création et ne peut en aucun cas faire l'objet d'une copie même partielle sans l'autorisation de l'auteur .

# Mr & Mme HUBERT - MONGELLUZZI

Projet de construction d'une habitation à SOIGNIES

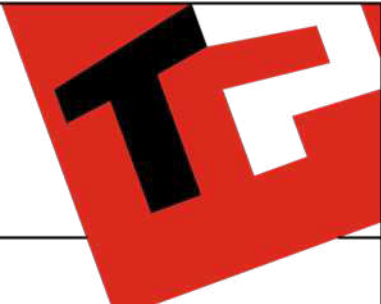


Image à titre d'illustration, non contractuelle.



## FACADE ARRIERE

|                               |            |
|-------------------------------|------------|
| AP-260178-01-HUBERT-NIMA-JAJU |            |
| Date :                        | 01/04/2026 |
| Echelle :                     |            |

Le présent projet reste la propriété de la S.A. THOMAS & PIRON. Il est protégé par la législation en matière de création et ne peut en aucun cas faire l'objet d'une copie même partielle sans l'autorisation de l'auteur.

# Mr & Mme HUBERT - MONGELLUZZI

Projet de construction d'une habitation à SOIGNIES



Image à titre d'illustration, non contractuelle.



Le présent projet reste la propriété de la S.A. THOMAS & PIRON. Il est protégé par la législation en matière de création et ne peut en aucun cas faire l'objet d'une copie même partielle sans l'autorisation de l'auteur.



## FACADE DROITE

|                               |            |
|-------------------------------|------------|
| AP-260178-01-HUBERT-NIMA-JAJU |            |
| Date :                        | 01/04/2026 |
| Echelle :                     |            |

# Mr & Mme HUBERT - MONGELLUZZI

Projet de construction d'une habitation à SOIGNIES



Image à titre d'illustration, non contractuelle.



Le présent projet reste la propriété de la S.A. THOMAS & PIRON. Il est protégé par la législation en matière de création et ne peut en aucun cas faire l'objet d'une copie même partielle sans l'autorisation de l'auteur.



FACADE GAUCHE

|                               |            |
|-------------------------------|------------|
| AP-260178-01-HUBERT-NIMA-JAJU |            |
| Date :                        | 01/04/2026 |
| Echelle :                     |            |