



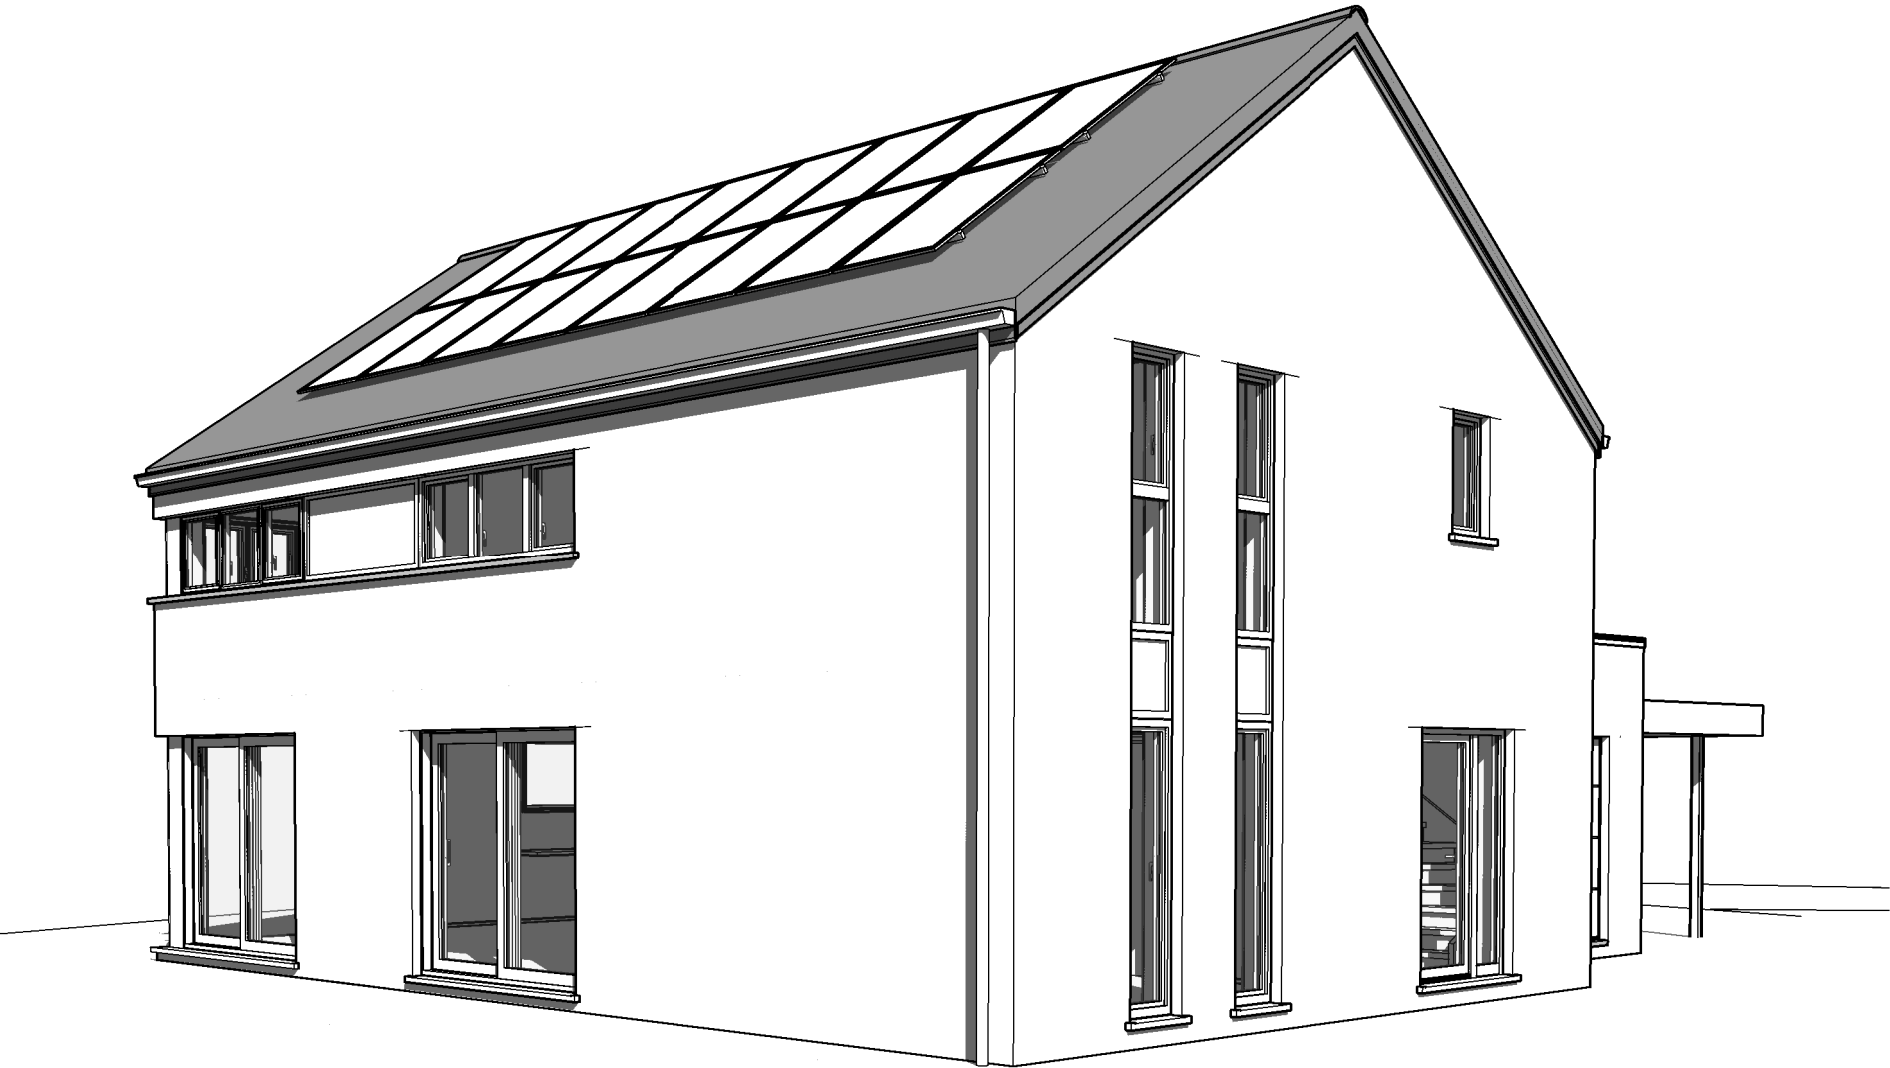


AP AVV n°01 220221/DEJE/LIP/GOQU		
Date :	18/11/2022	Echelle :

Le présent projet reste la propriété de la S.A. THOMAS & PIRON. Il est protégé par la législation en matière de création et ne peut en aucun cas faire l'objet d'une copie même partielle sans l'autorisation de l'auteur.

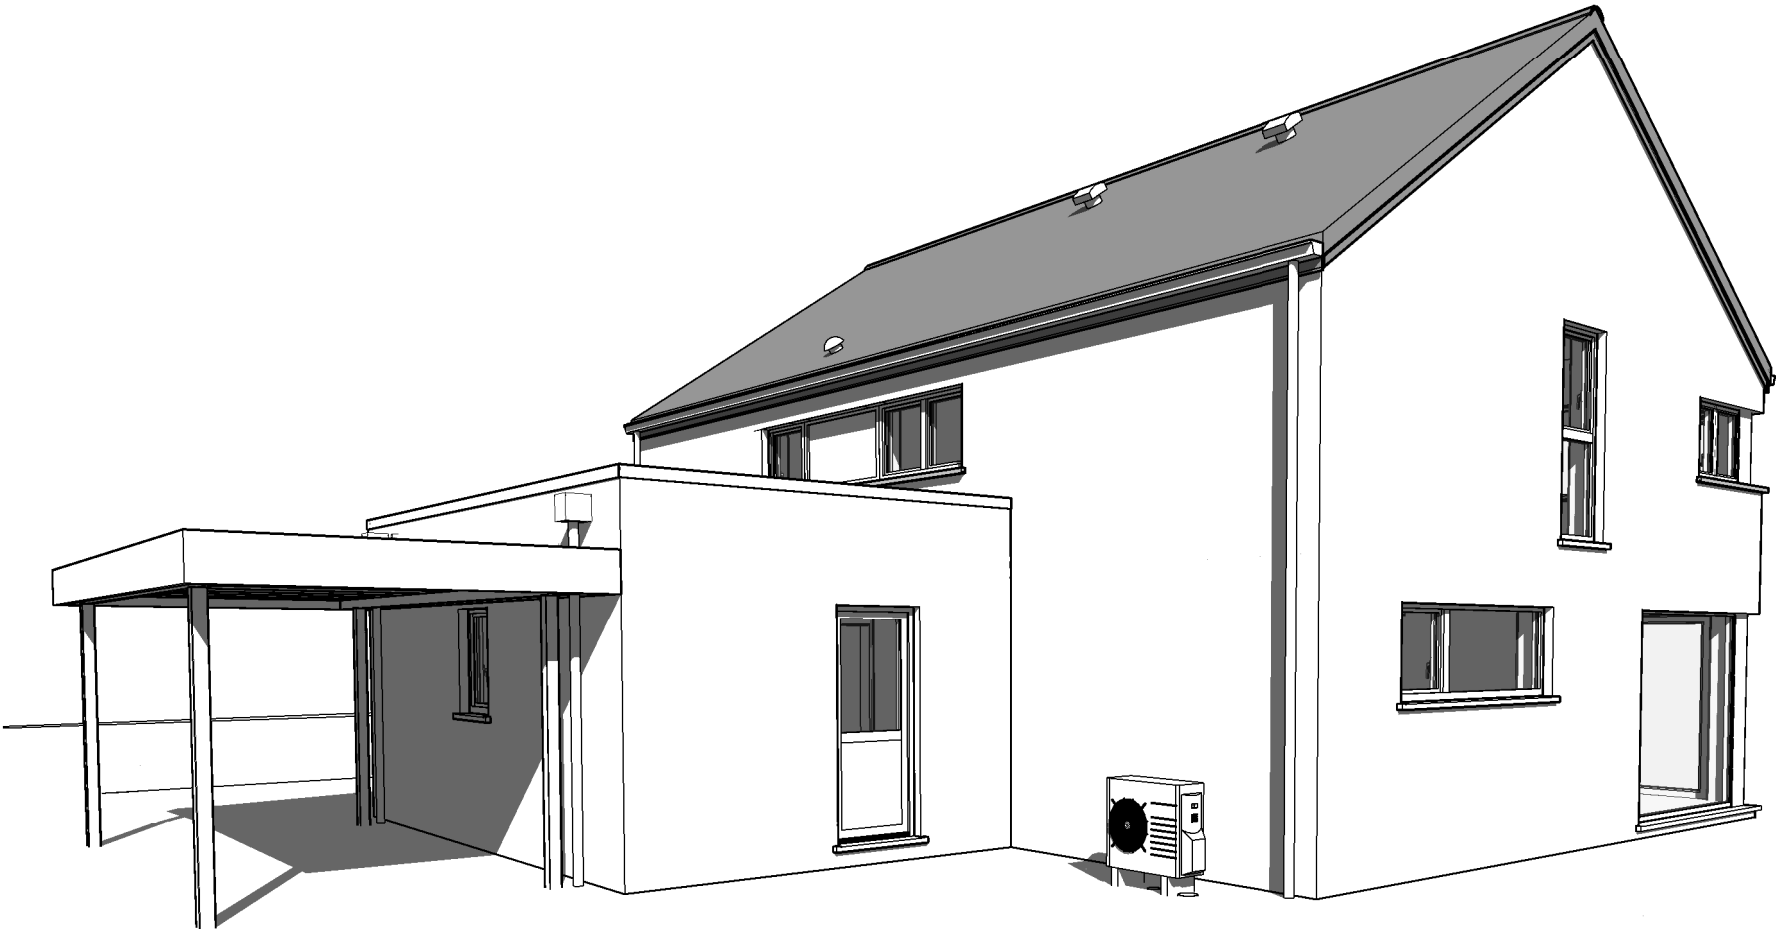


AP AVV n°01 220221/DEJE/LIP/GOQU		
Date :	18/11/2022	Echelle :


Le présent projet reste la propriété de la S.A. THOMAS & PIRON. Il est protégé par la législation en matière de création et ne peut en aucun cas faire l'objet d'une copie même partielle sans l'autorisation de l'auteur.

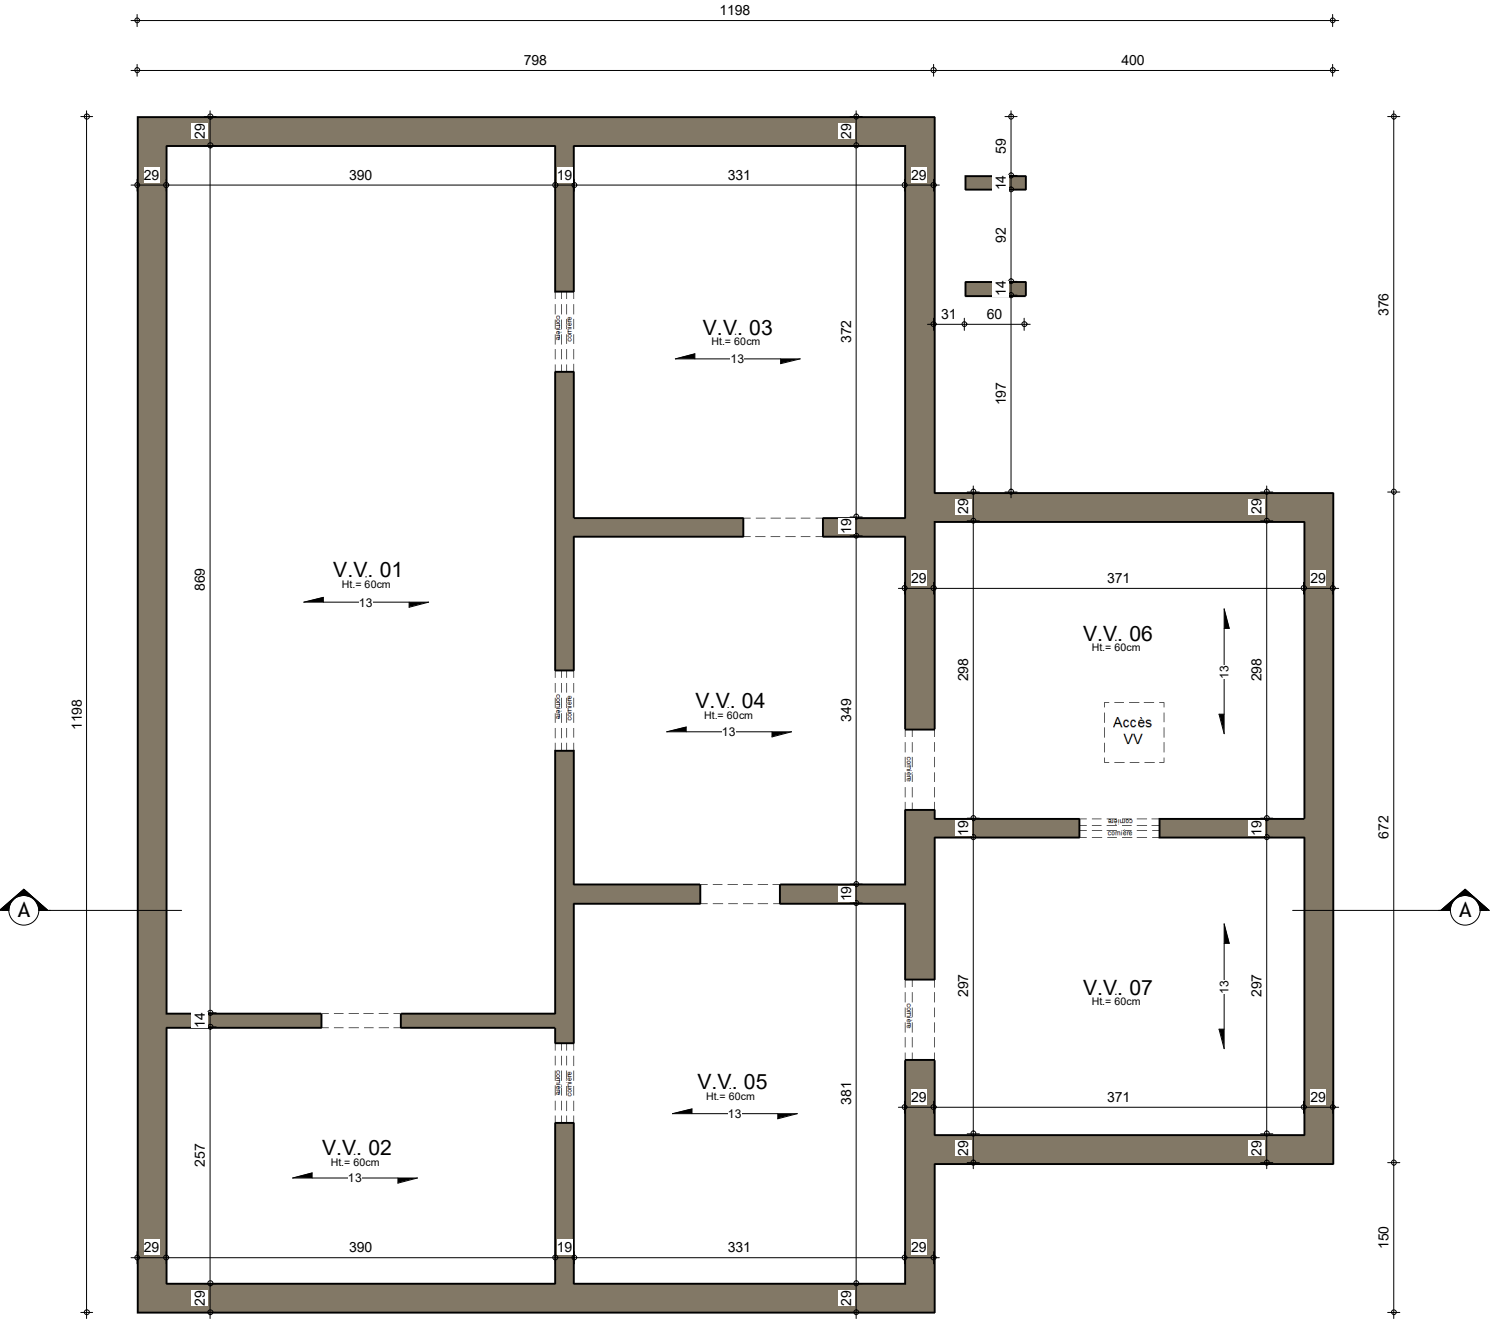


SOUS-SOL

AP AVV n°01 220221/DEJE/LIP/GOQU			
Date :	18/11/2022	Echelle :	1/75

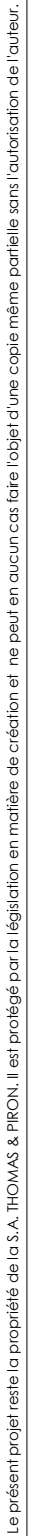

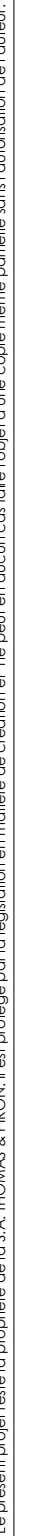


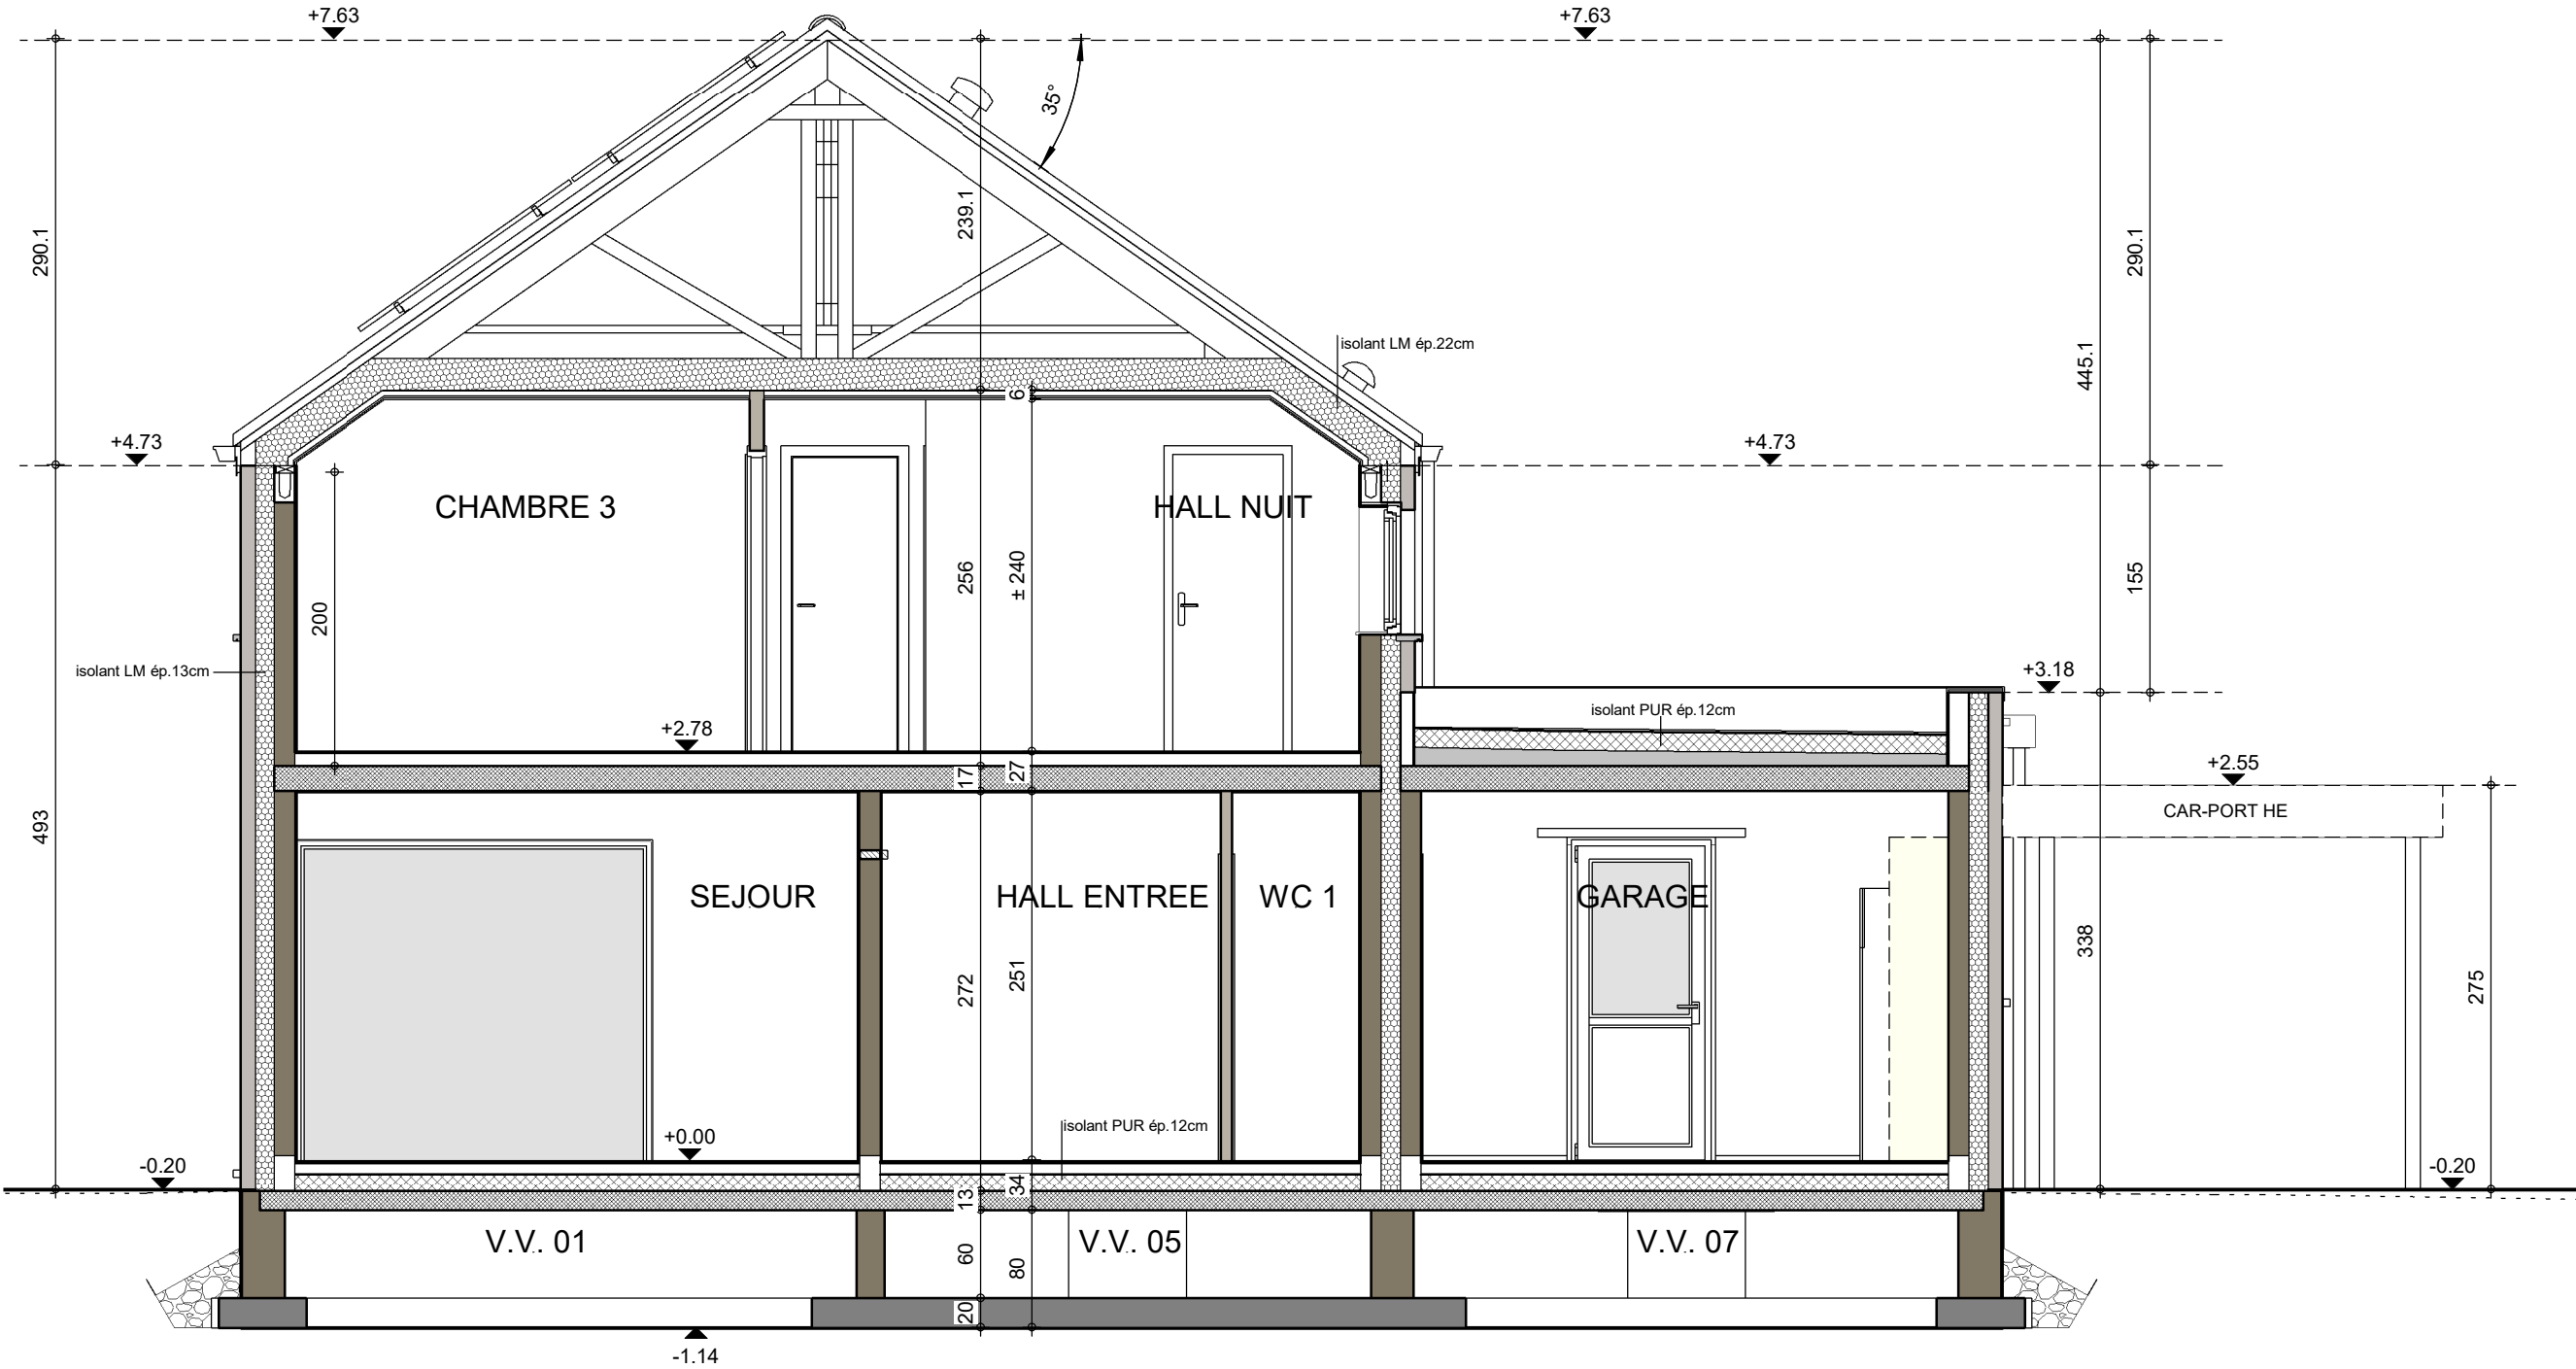

COUPE A-A

AP AVV n°01 220221/DEJE/LIP/GOQU			
Date :	18/11/2022	Echelle :	1/50


Le présent projet reste la propriété de la S.A. THOMAS & PIRON. Il est protégé par la législation en matière de création et ne peut en aucun cas faire l'objet d'une copie même partielle sans l'autorisation de l'auteur.

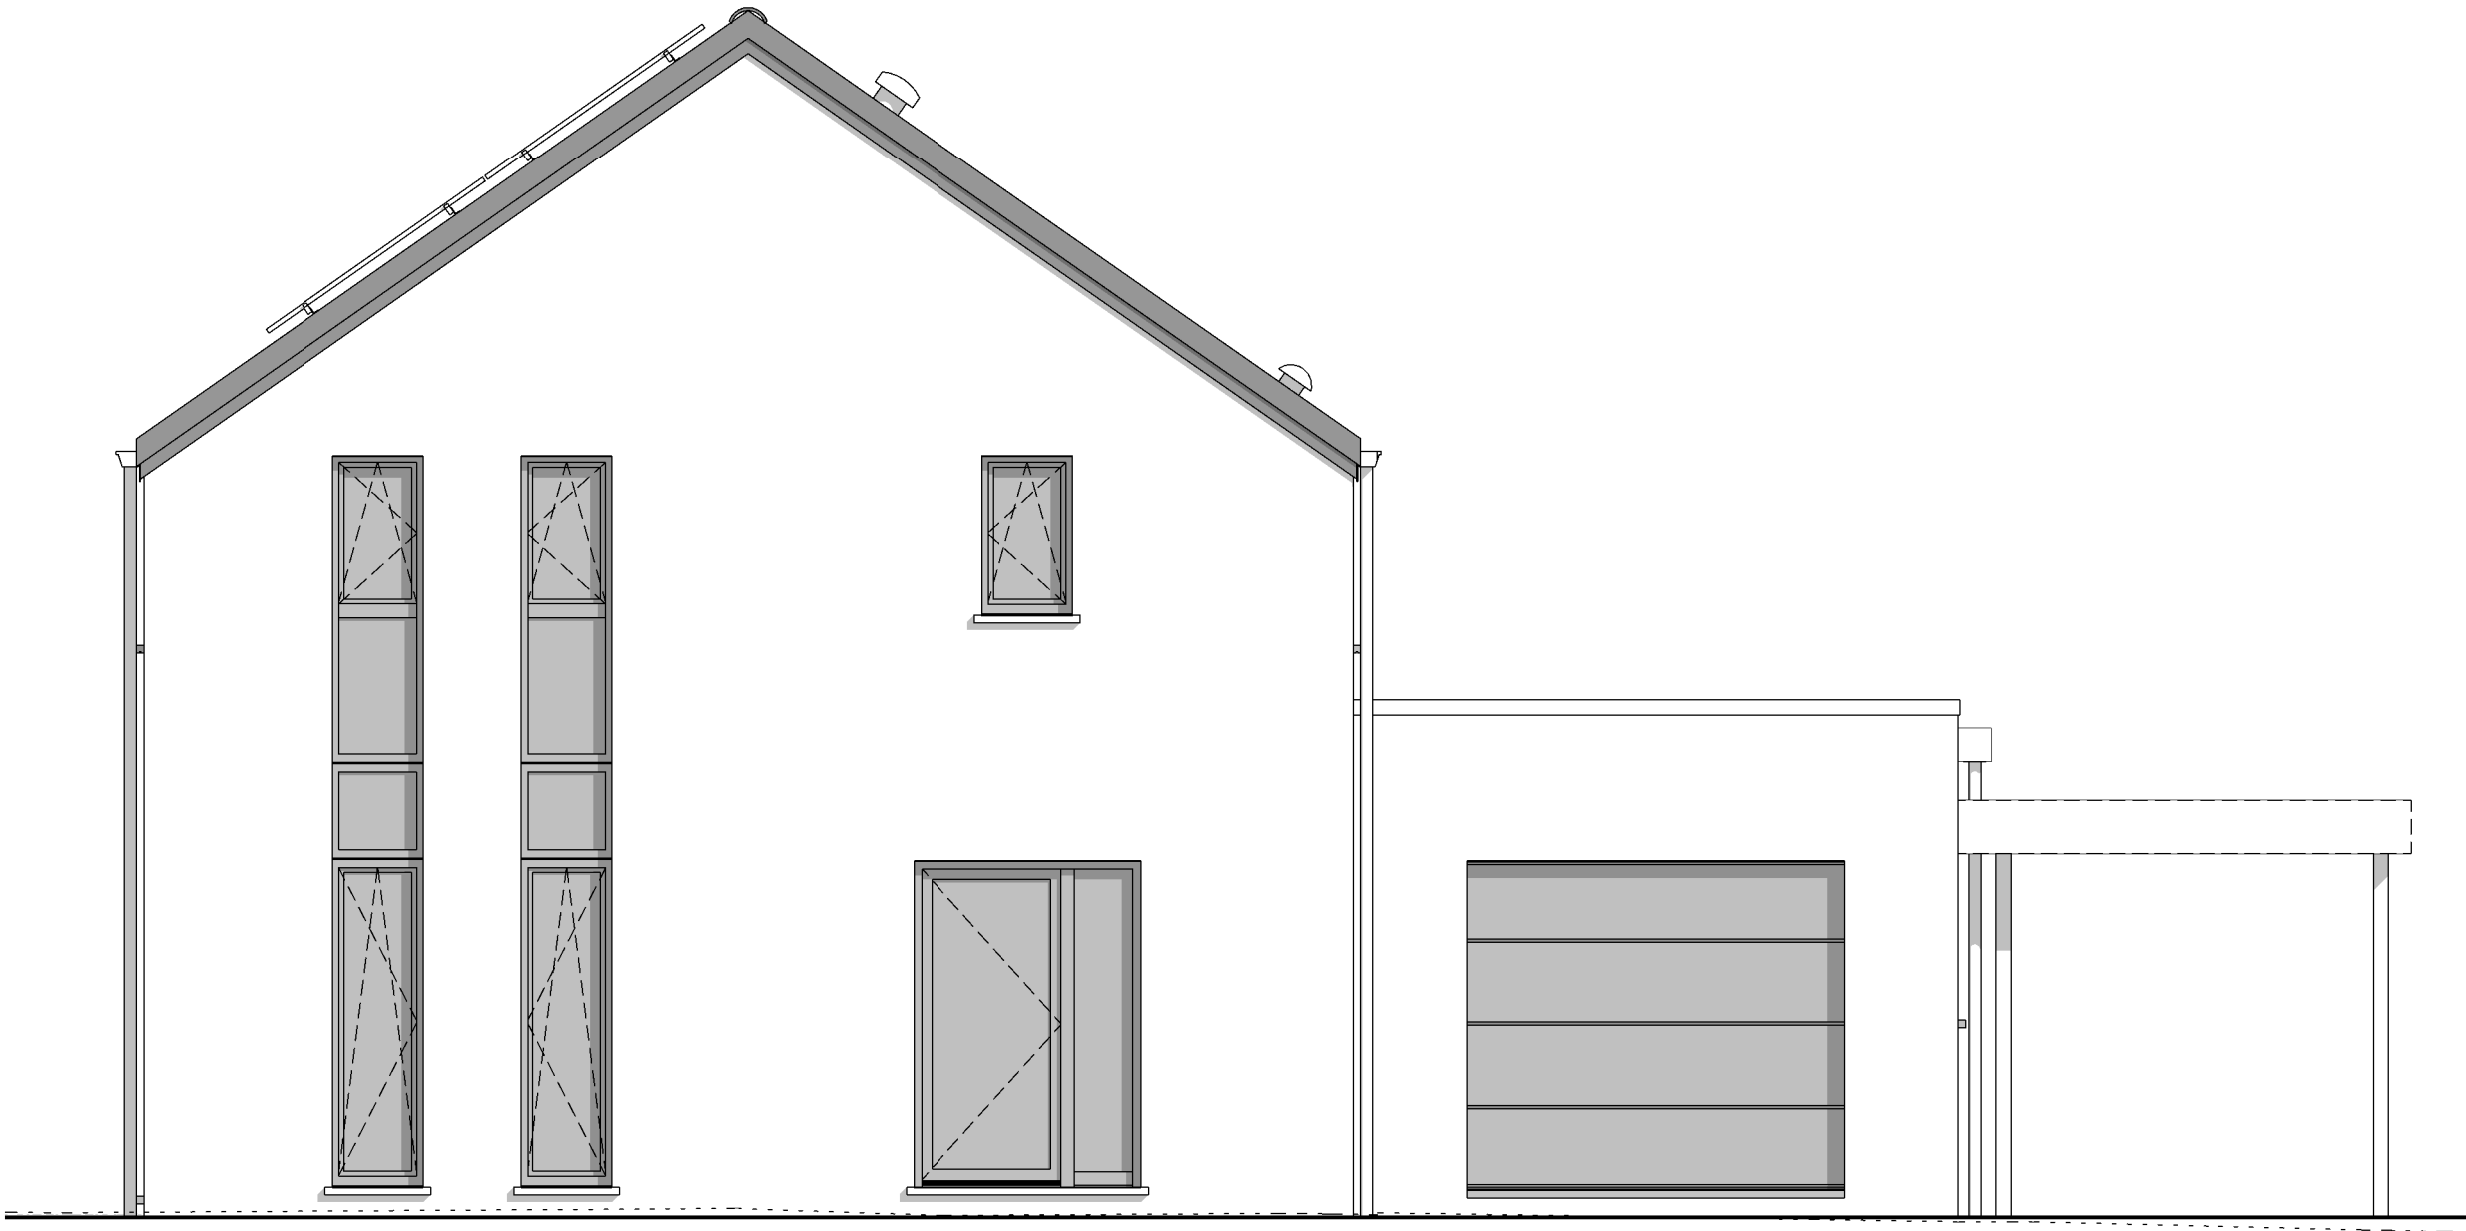

PIGNON A RUE

AP AVV n°01 220221/DEJE/LIP/GOQU			
Date :	18/11/2022	Echelle :	1/50


Le présent projet reste la propriété de la S.A. THOMAS & PIRON. Il est protégé par la législation en matière de création et ne peut en aucun cas faire l'objet d'une copie même partielle sans l'autorisation de l'auteur.

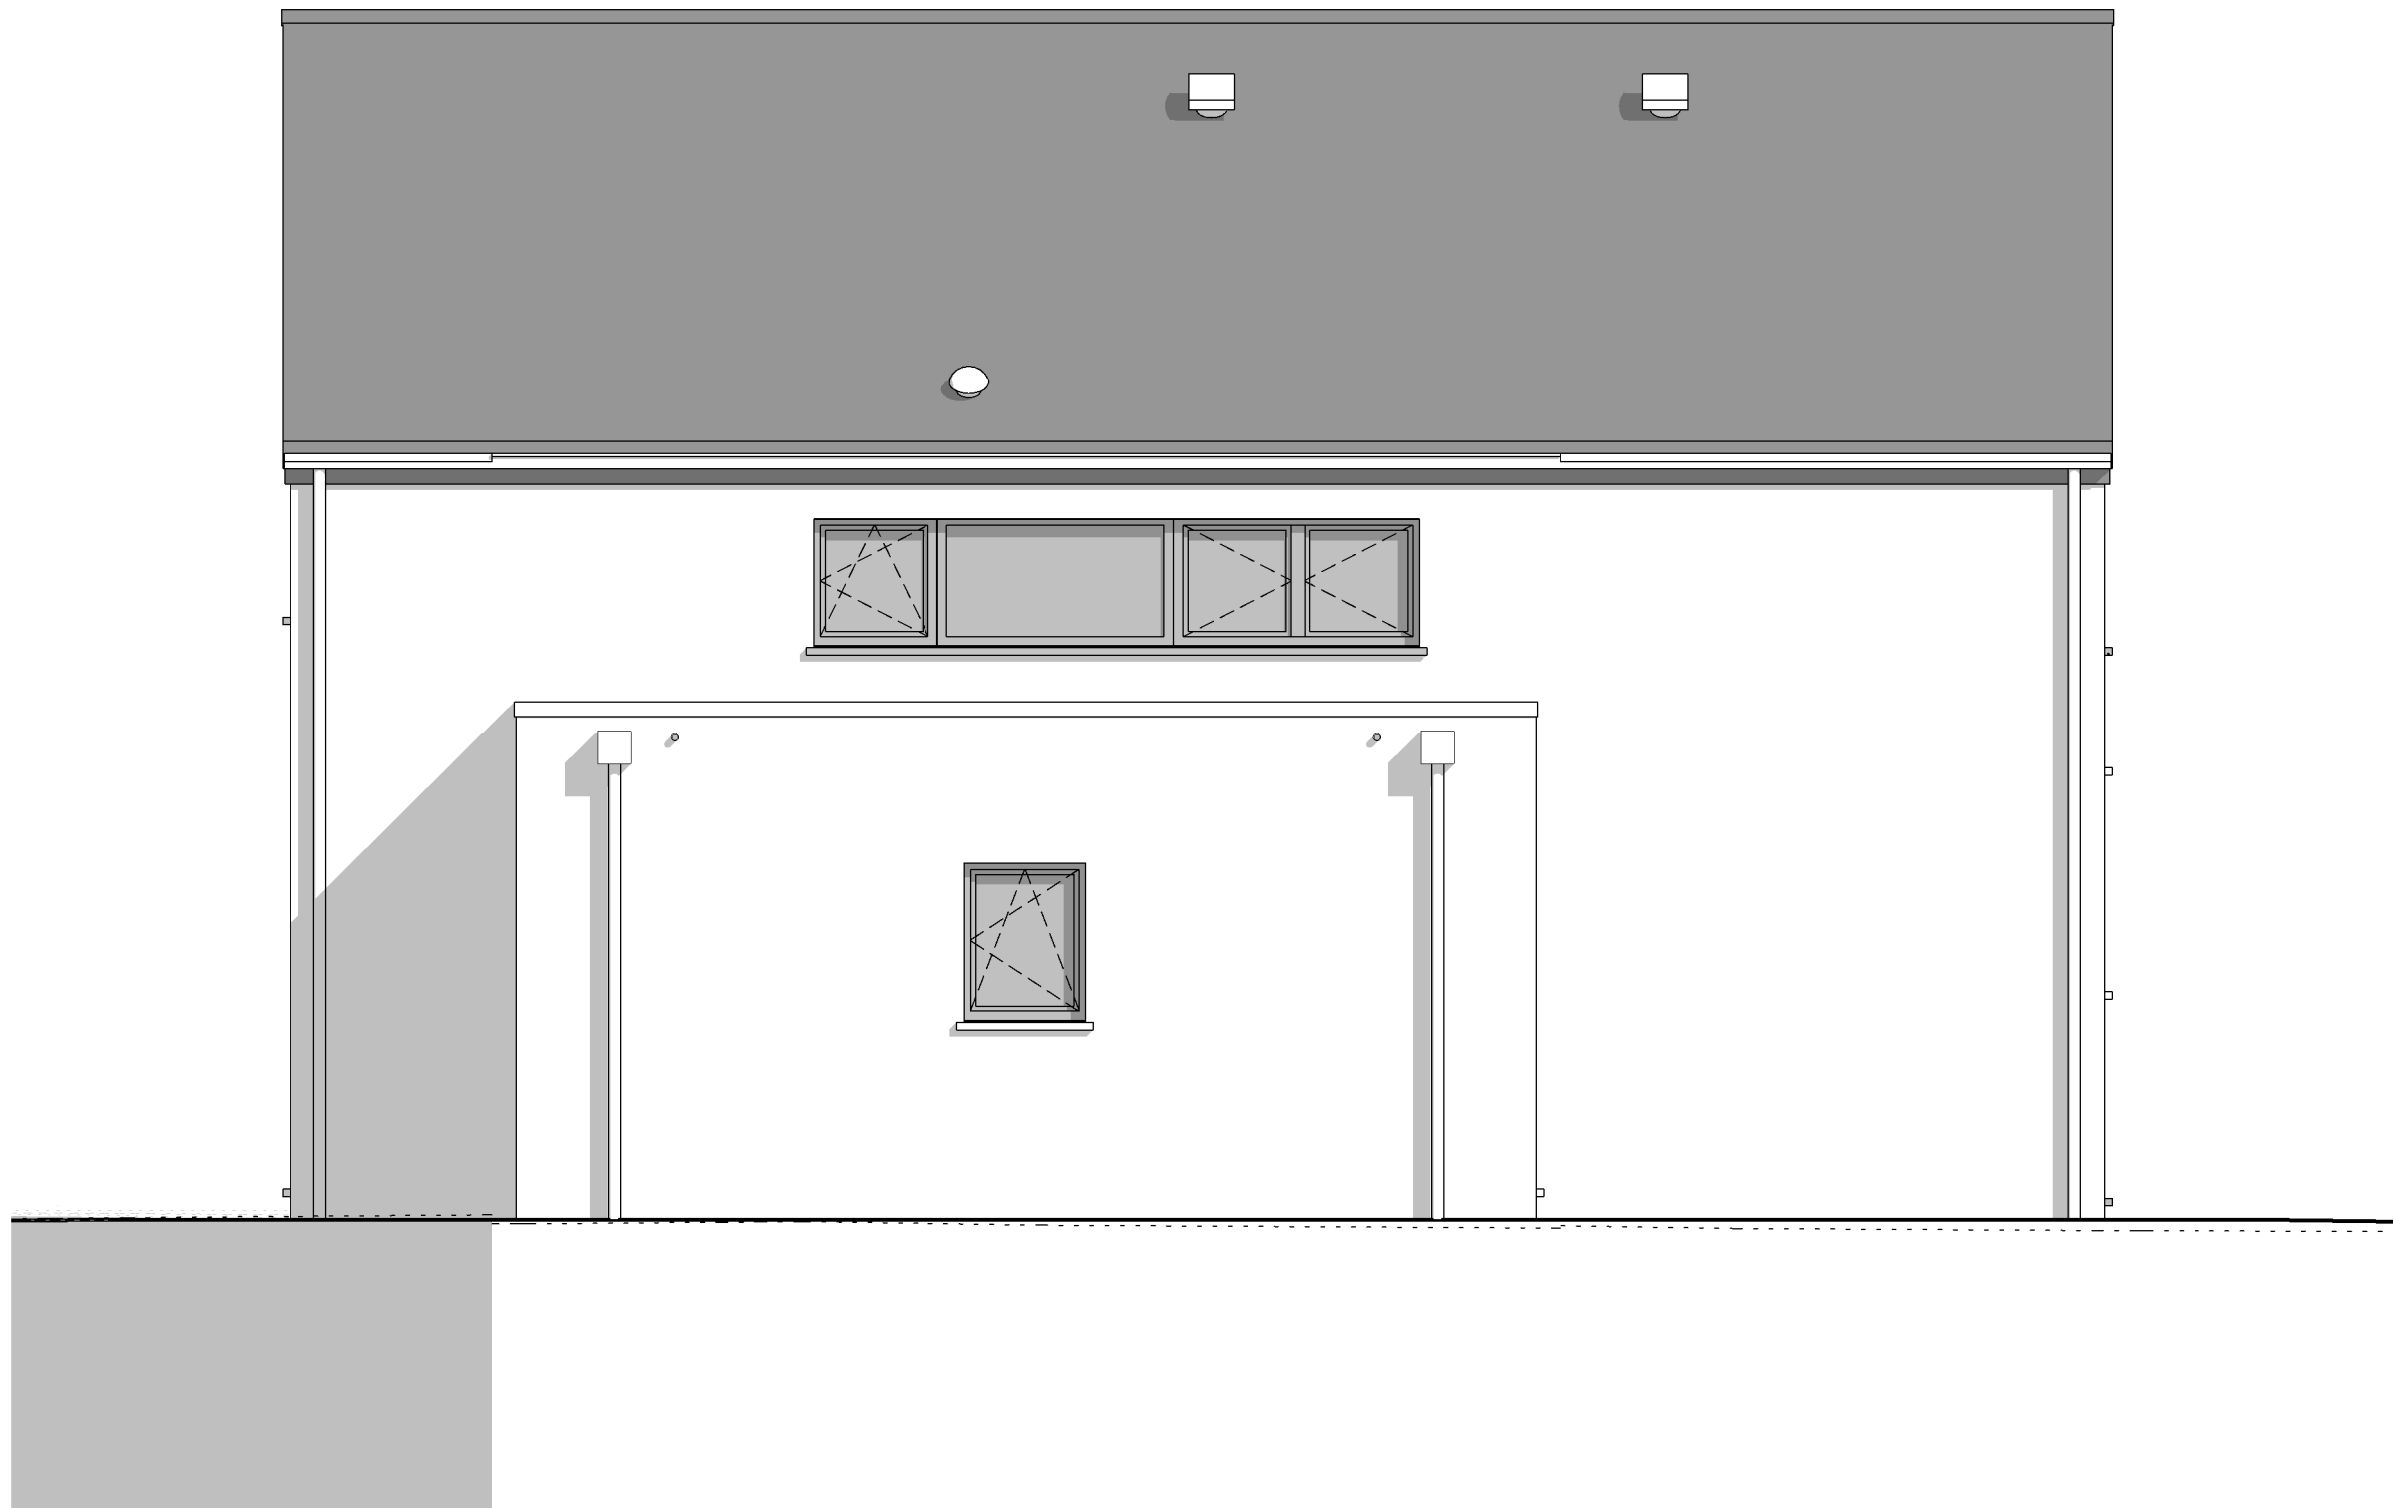

FACADE LATERALE DROITE

AP AVV n°01 220221/DEJE/LIP/GOQU			
Date :	18/11/2022	Echelle :	1/50


Le présent projet reste la propriété de la S.A. THOMAS & PIRON. Il est protégé par la législation en matière de création et ne peut en aucun cas faire l'objet d'une copie même partielle sans l'autorisation de l'auteur.

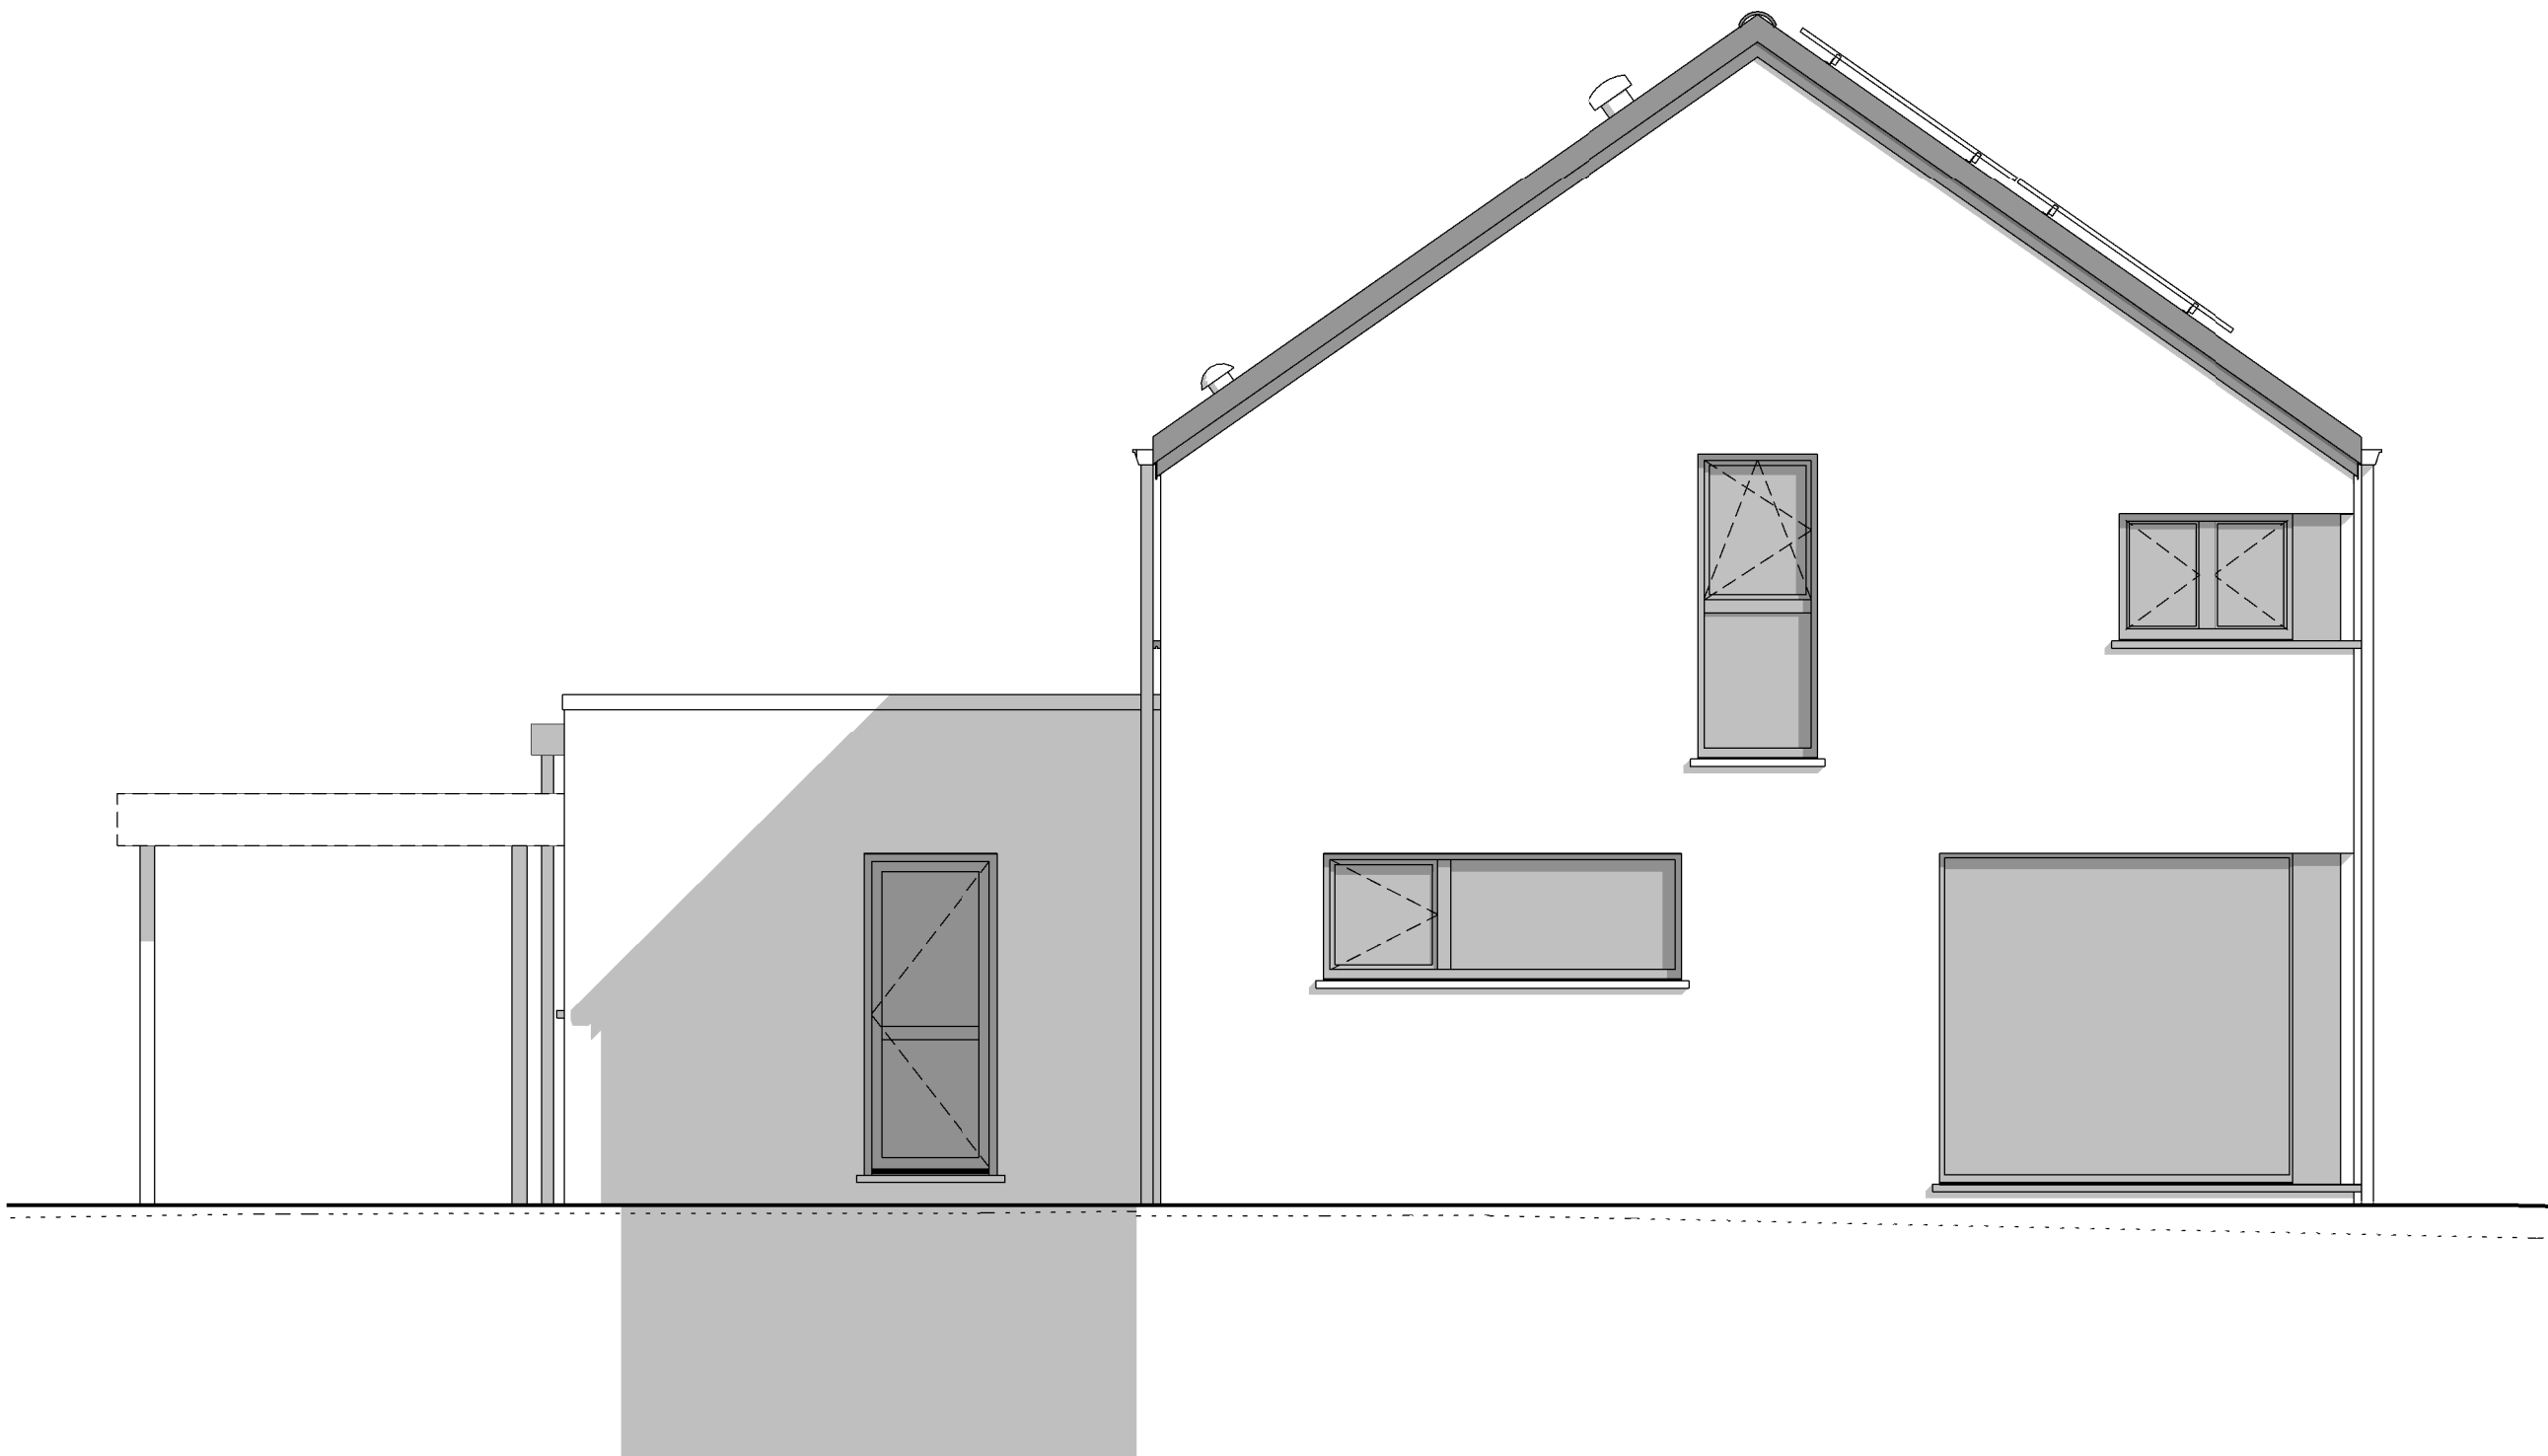

PIGNON ARRIERE

AP AVV n°01 220221/DEJE/LIP/GOQU			
Date :	18/11/2022	Echelle :	1/50

Le présent projet reste la propriété de la S.A. THOMAS & PIRON. Il est protégé par la législation en matière de création et ne peut en aucun cas faire l'objet d'une copie même partielle sans l'autorisation de l'auteur.

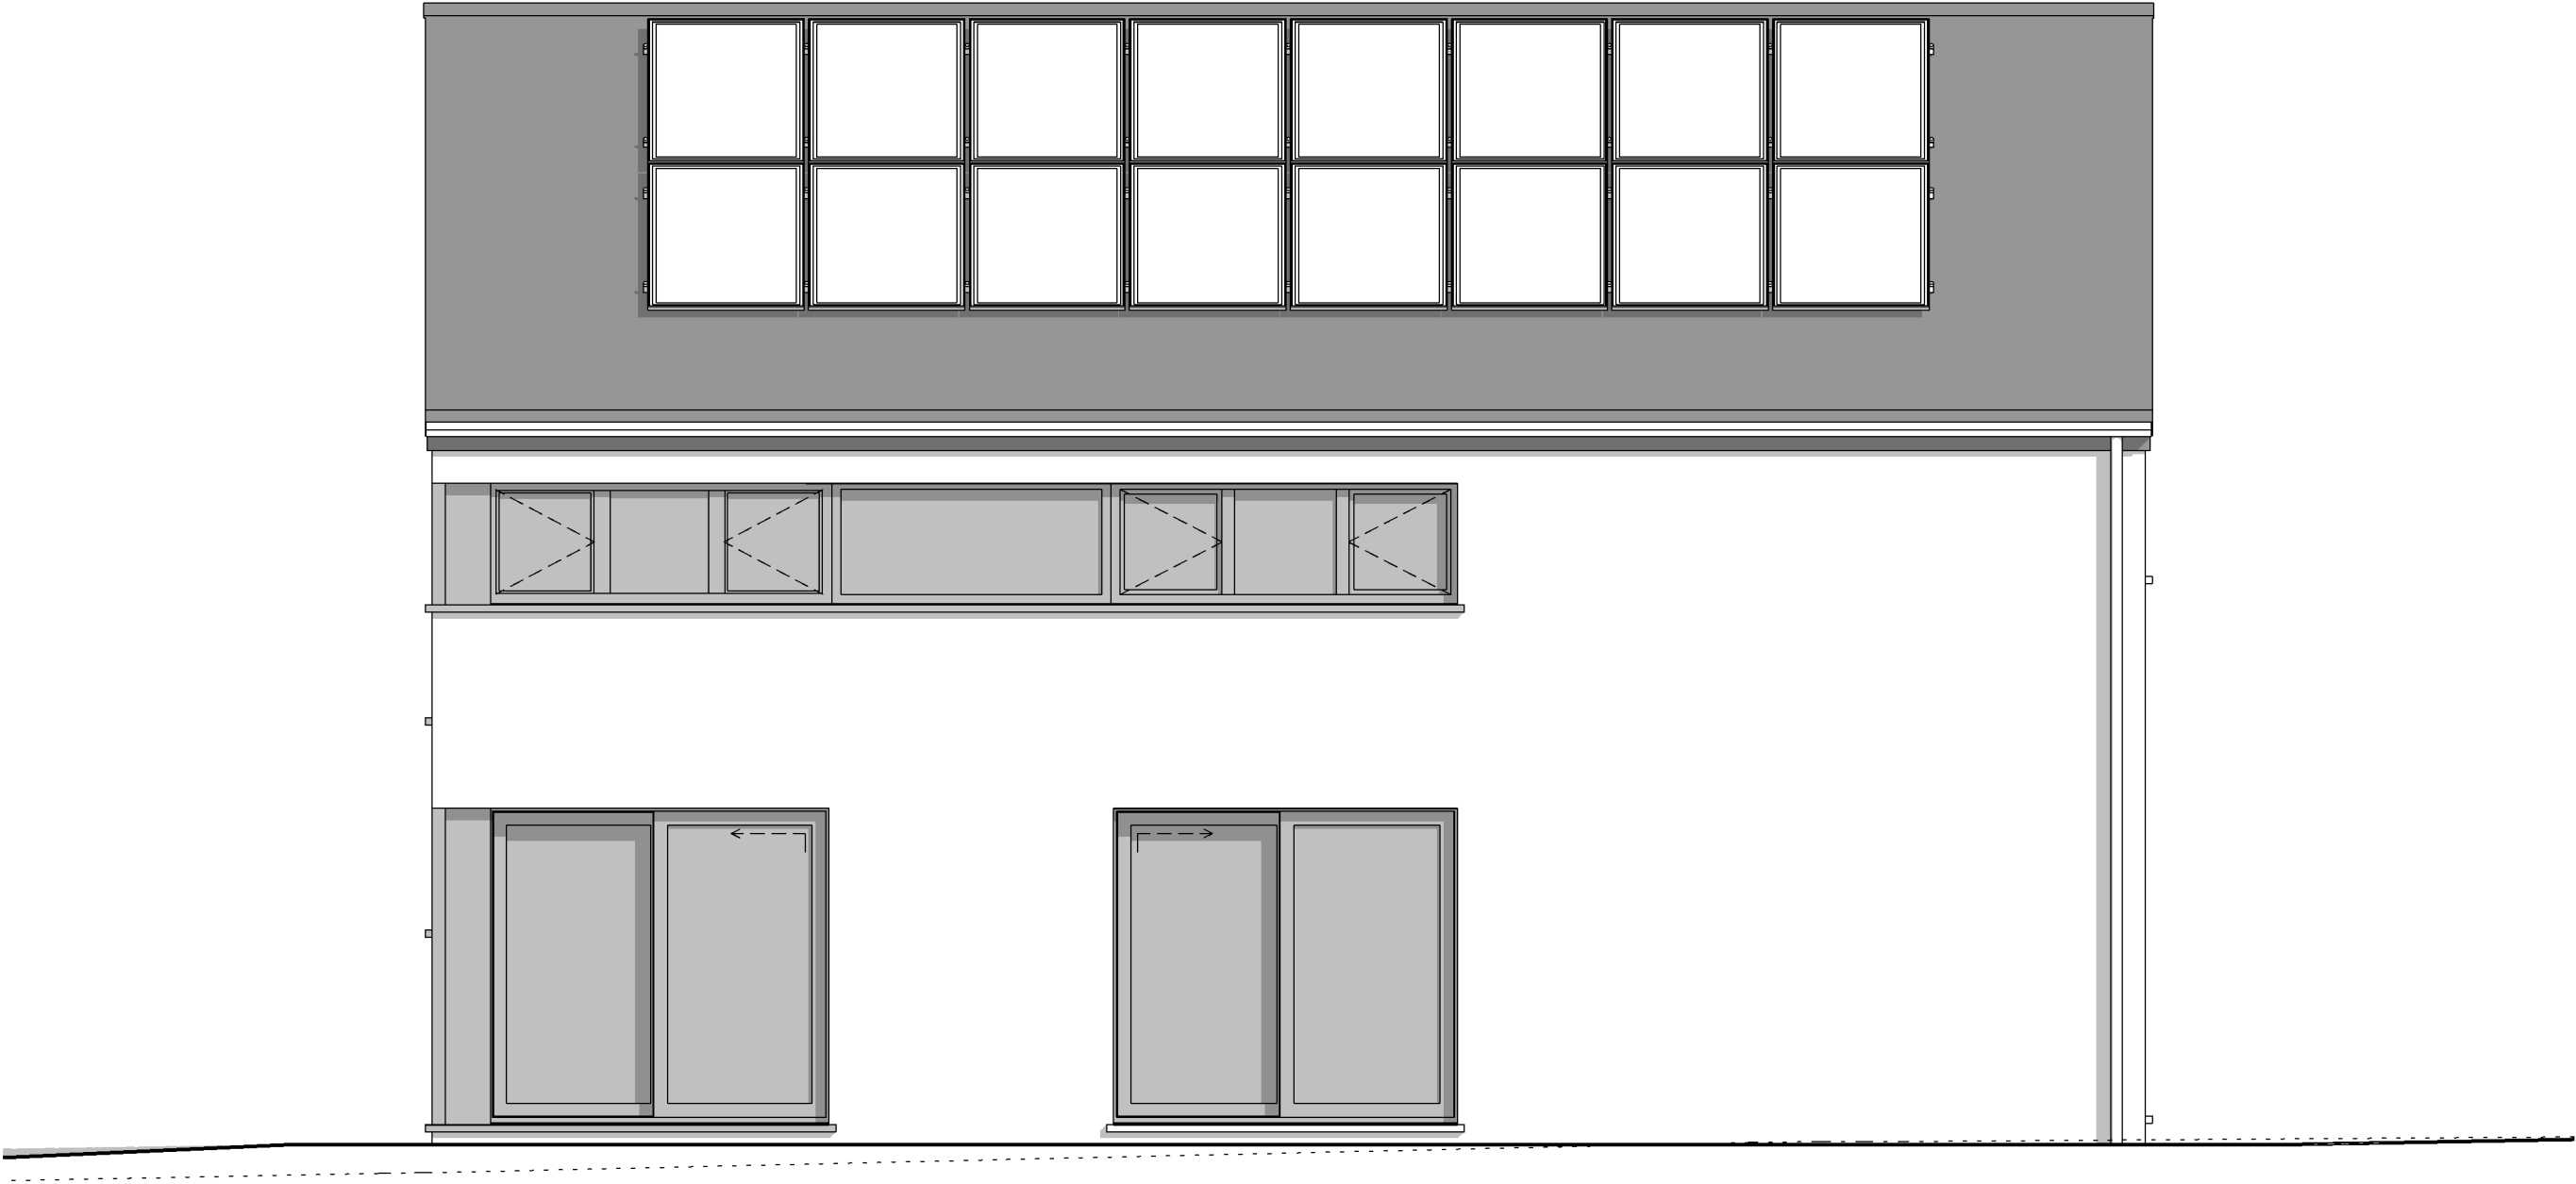

FACADE LATERALE GAUCHE

AP AVV n°01 220221/DEJE/LIP/GOQU			
Date :	18/11/2022	Echelle :	1/50

Le présent projet reste la propriété de la S.A. THOMAS & PIRON. Il est protégé par la législation en matière de création et ne peut en aucun cas faire l'objet d'une copie même partielle sans l'autorisation de l'auteur.