

Mr HUYBENS Luc

Projet de construction d'une habitation à ASSESSE



Image à titre d'illustration, non contractuelle.



PERSPECTIVE

AP-260022-01-LET-VACH	
Date :	19/01/26
Echelle :	

Le présent projet reste la propriété de la S.A. THOMAS & PIRON . Il est protégé par la législation en matière de création et ne peut en aucun cas faire l'objet d'une copie même partielle sans l'autorisation de l'auteur .

Mr HUYBENS Luc

Projet de construction d'une habitation à ASSESSE

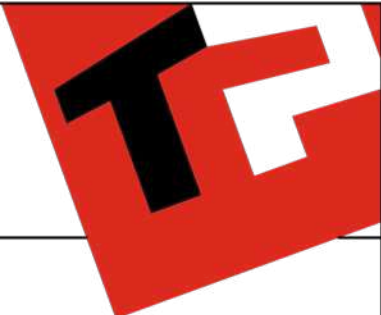


Image à titre d'illustration, non contractuelle.



PERSPECTIVE

AP-260022-01-LET-VACH	
Date :	19/01/26
Echelle :	

Le présent projet reste la propriété de la S.A. THOMAS & PIRON . Il est protégé par la législation en matière de création et ne peut en aucun cas faire l'objet d'une copie même partielle sans l'autorisation de l'auteur .

Mr HUYBENS Luc

Projet de construction d'une habitation à ASSESSE

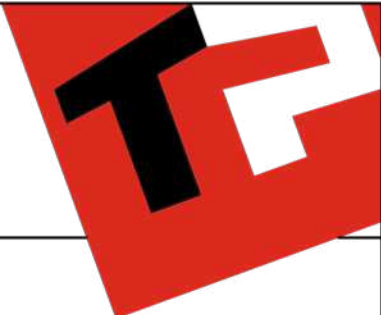


Image à titre d'illustration, non contractuelle.




PERSPECTIVE

AP-260022-01-LET-VACH	
Date :	19/01/26
Echelle :	

Le présent projet reste la propriété de la S.A. THOMAS & PIRON . Il est protégé par la législation en matière de création et ne peut en aucun cas faire l'objet d'une copie même partielle sans l'autorisation de l'auteur .

Mr HUYBENS Luc

Projet de construction d'une habitation à ASSESSE

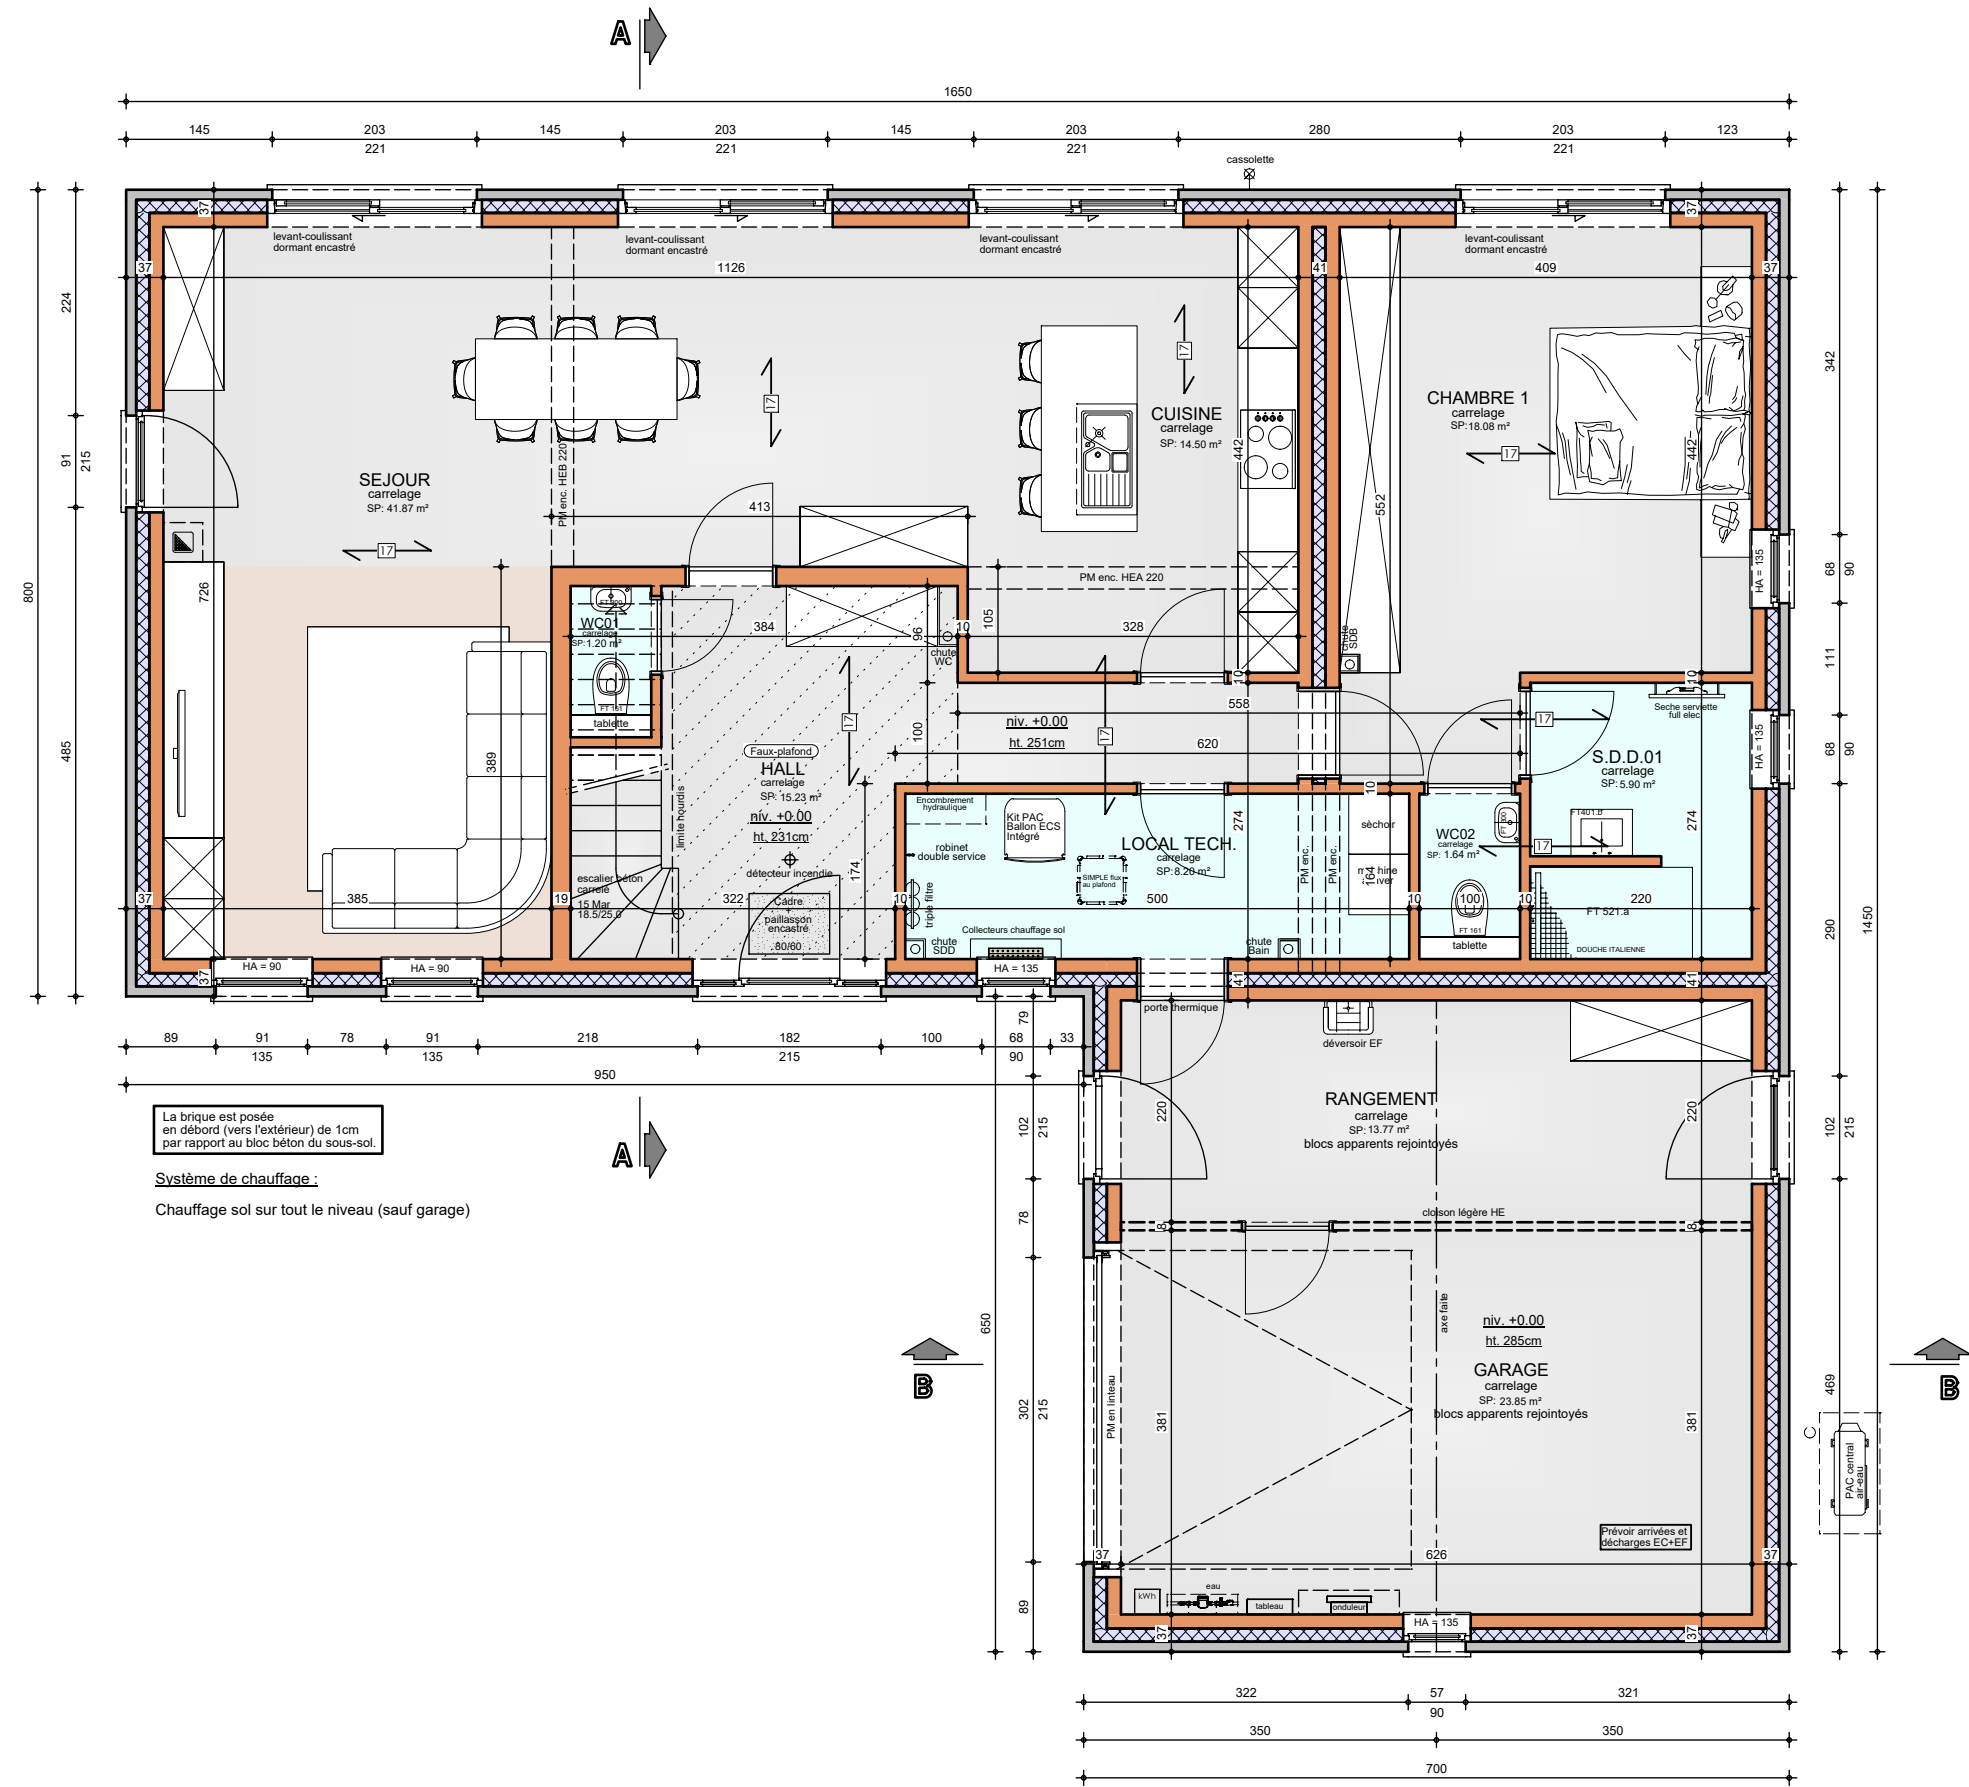


REZ-DE-CHAUSSEE

AP-260022-01-LET-VACH
Date : 19/01/2026
Echelle : 1/75




Le présent projet reste la propriété de la S.A. THOMAS & PIRON. Il est protégé par la législation en matière de création et ne peut en aucun cas faire l'objet d'une copie même partielle sans l'autorisation de l'auteur.

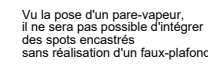

Mr HUYBENS Luc

Projet de construction d'une habitation à ASSESSE

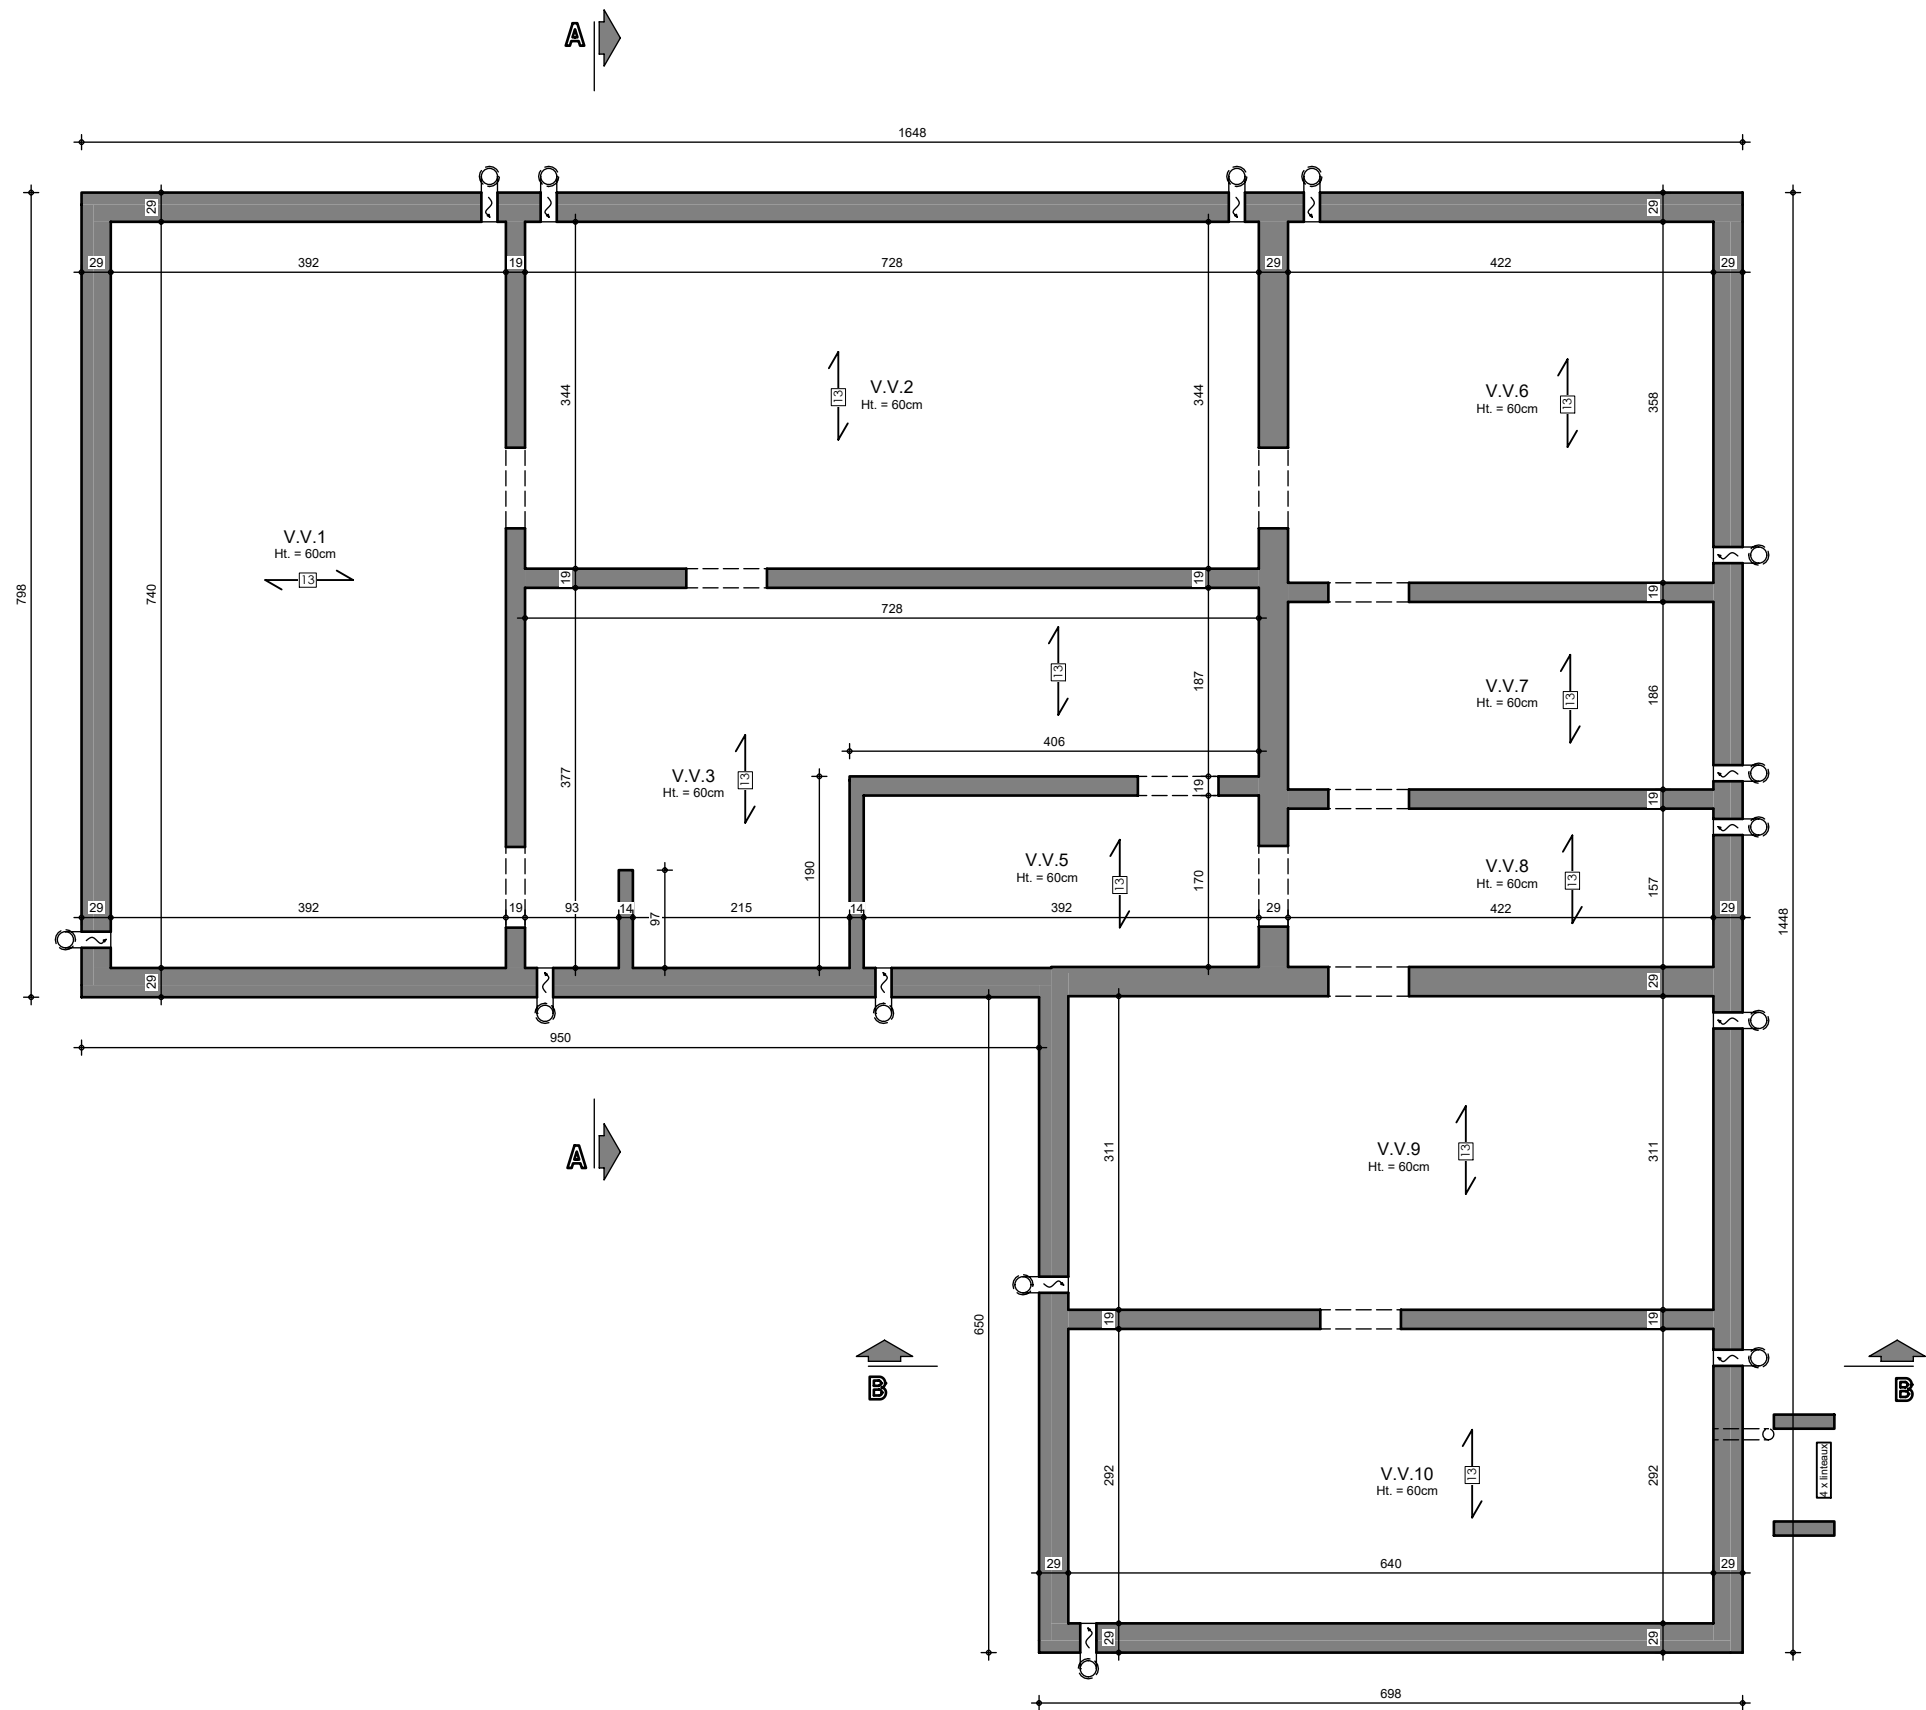

SOUS-SOL

AP-260022-01-LET-VACH


Date : 19/01/2026

Echelle : 1/75



Mr HUYBENS Luc

Projet de construction d'une habitation à ASSESSE

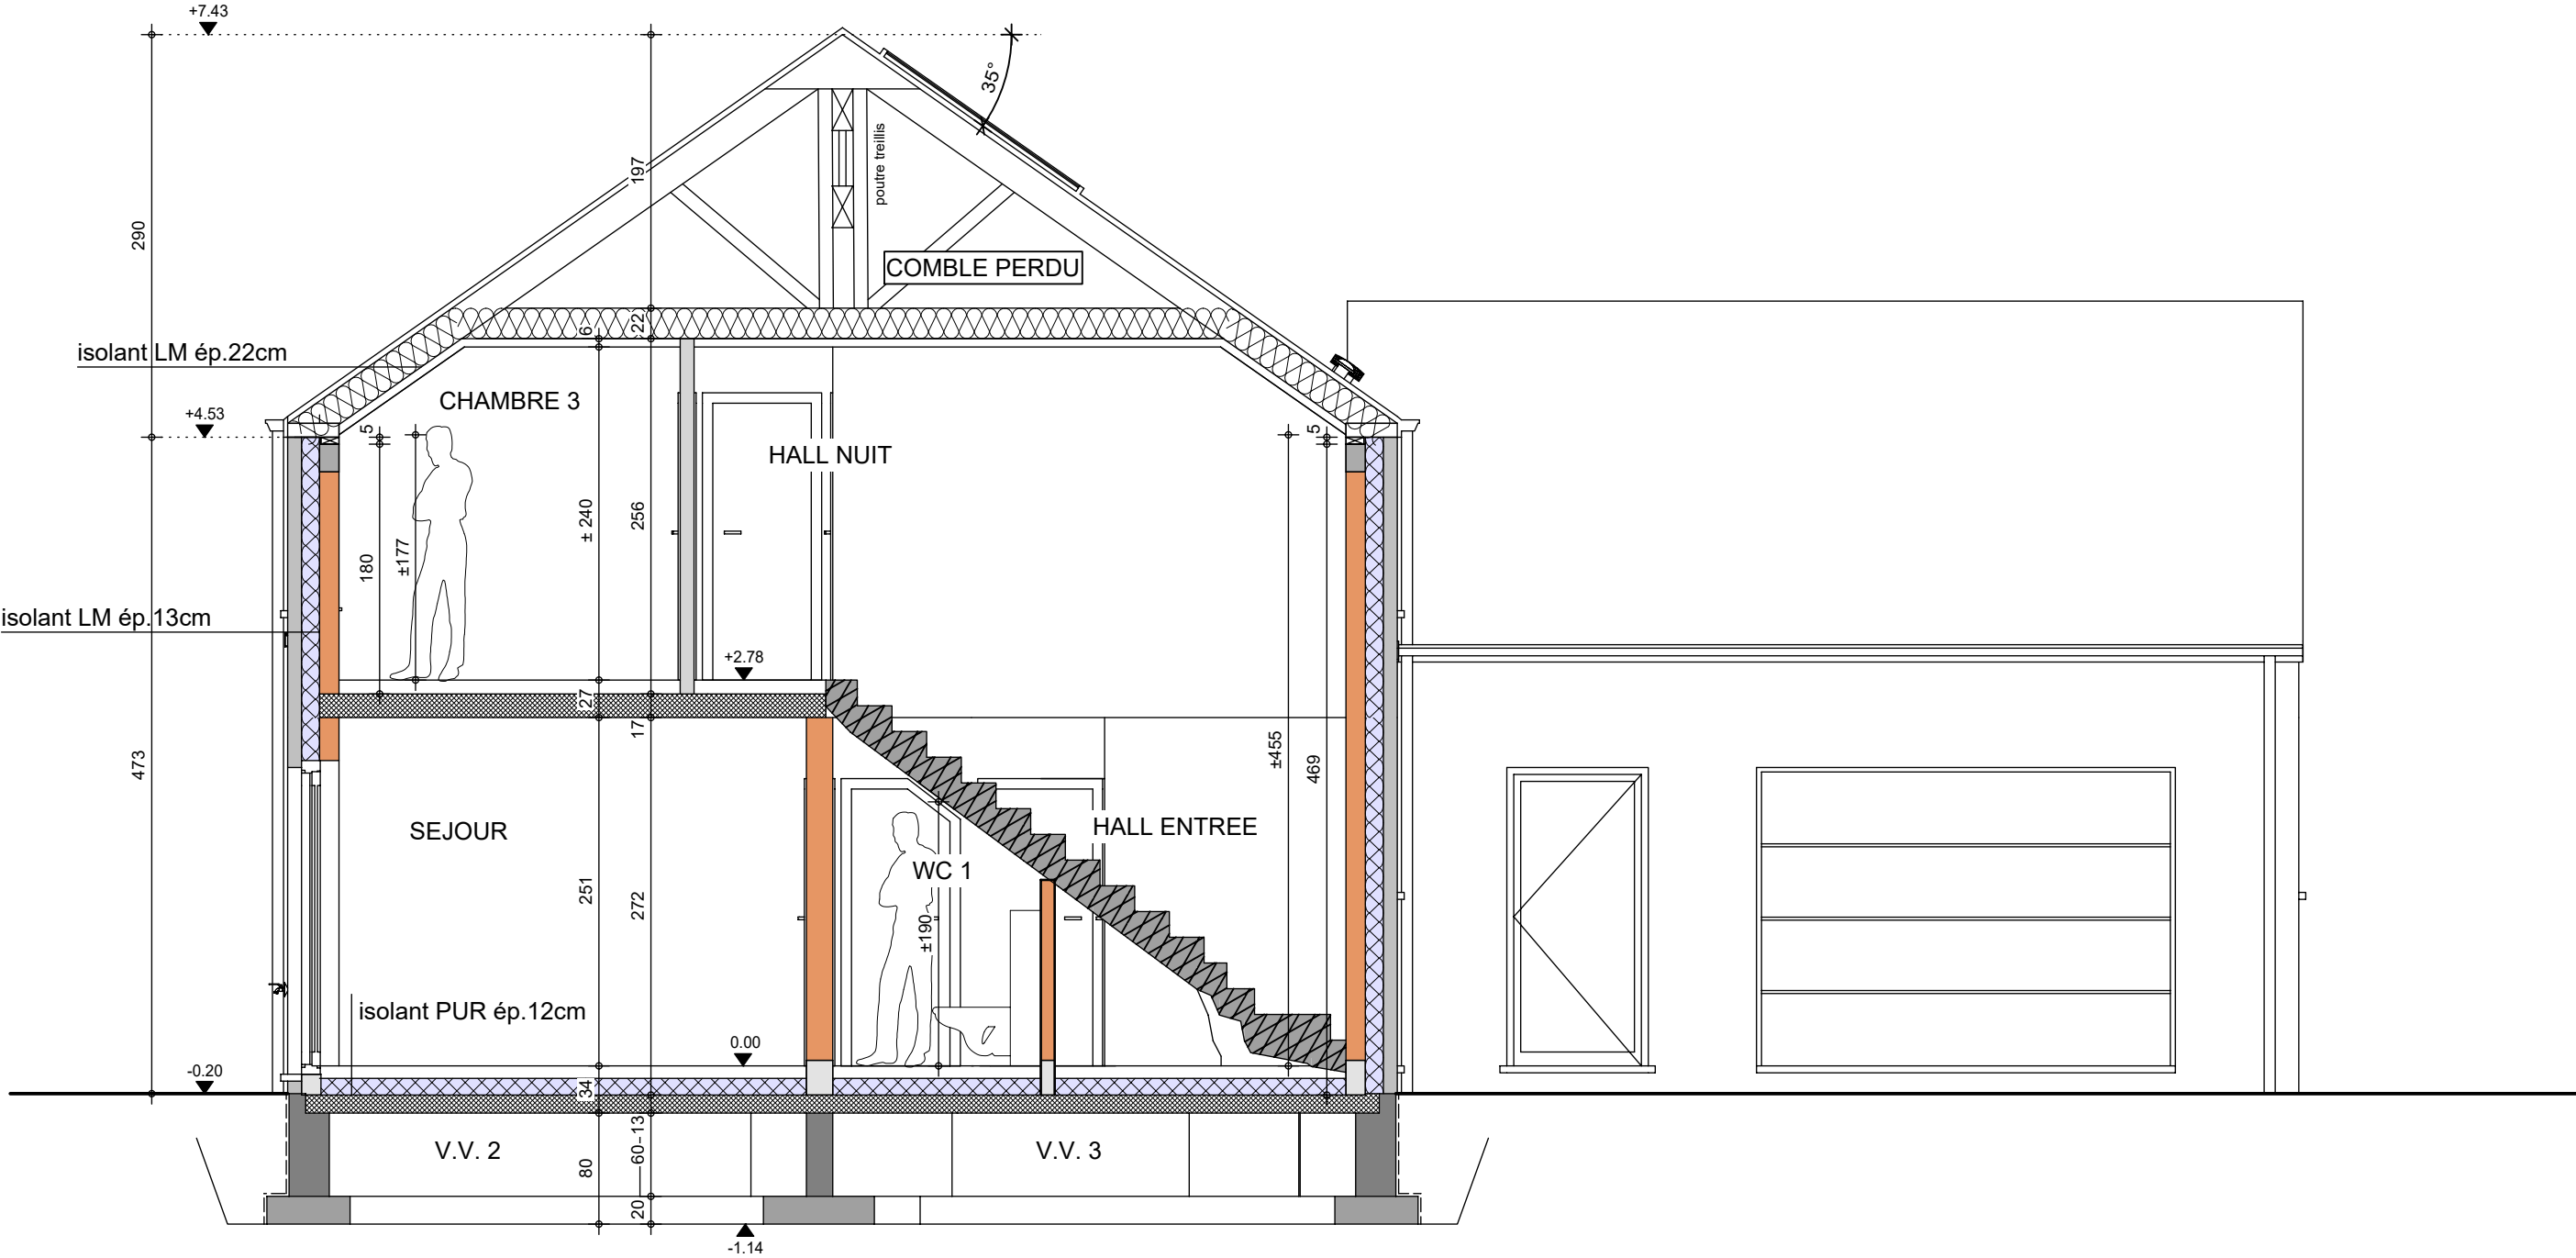

COUPE AA

AP-260022-01-LET-VACH

Date : 19/01/2026

Echelle : 1/50

Mr HUYBENS Luc

Projet de construction d'une habitation à ASSESSE



Image à titre d'illustration, non contractuelle.



FACADE AVANT

AP-260022-01-LET-VACH	
Date :	19/01/26
Echelle :	

Le présent projet reste la propriété de la S.A. THOMAS & PIRON . Il est protégé par la législation en matière de création et ne peut en aucun cas faire l'objet d'une copie même partielle sans l'autorisation de l'auteur .

Mr HUYBENS Luc

Projet de construction d'une habitation à ASSESSE



Image à titre d'illustration, non contractuelle.



FACADE ARRIERE



AP-260022-01-LET-VACH	
Date :	19/01/26
Echelle :	

Le présent projet reste la propriété de la S.A. THOMAS & PIRON . Il est protégé par la législation en matière de création et ne peut en aucun cas faire l'objet d'une copie même partielle sans l'autorisation de l'auteur .

Mr HUYBENS Luc

Projet de construction d'une habitation à ASSESSE



Image à titre d'illustration, non contractuelle.



PIGNON DROIT

AP-260022-01-LET-VACH	
Date :	19/01/26
Echelle :	

Le présent projet reste la propriété de la S.A. THOMAS & PIRON . Il est protégé par la législation en matière de création et ne peut en aucun cas faire l'objet d'une copie même partielle sans l'autorisation de l'auteur .

Mr HUYBENS Luc

Projet de construction d'une habitation à ASSESSE

Image à titre d'illustration, non contractuelle.



PIGNON GAUCHE

AP-260022-01-LET-VACH	
Date :	19/01/26
Echelle :	

Le présent projet reste la propriété de la S.A. THOMAS & PIRON. Il est protégé par la législation en matière de création et ne peut en aucun cas faire l'objet d'une copie même partielle sans l'autorisation de l'auteur.