

Mr IACOVIELLO

Projet de construction d'une habitation à **BINCHE**



Image à titre d'illustration, non contractuelle.



Le présent projet reste la propriété de la S.A. THOMAS & PIRON. Il est protégé par la législation en matière de création et ne peut en aucun cas faire l'objet d'une copie même partielle sans l'autorisation de l'auteur.



PERSPECTIVE

AP-1260223-01-IACOVIELLO-HERO-GEAR	
Date :	22/04/26
Echelle :	

Mr IACOVIELLO

Projet de construction d'une habitation à BINCHE

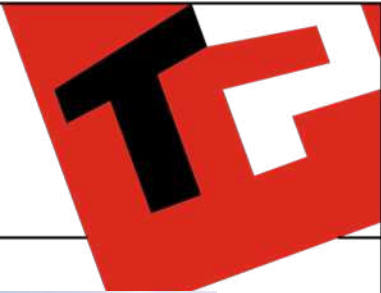


Image à titre d'illustration, non contractuelle.




PERSPECTIVE

AP-1260223-01-IACOVIELLO-HERO-GEAR	
Date :	22/04/26
Echelle :	

Le présent projet reste la propriété de la S.A. THOMAS & PIRON . Il est protégé par la législation en matière de création et ne peut en aucun cas faire l'objet d'une copie même partielle sans l'autorisation de l'auteur .



Projet de construction d'une habitation à **BINCHE**

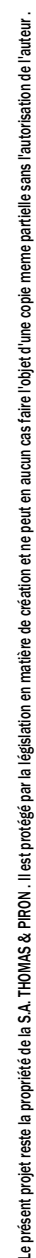


AP-1260223-01-IACOVIELLO-HERO-GEAR

Date : 22/04/26

Echelle : 1/75

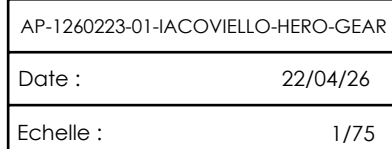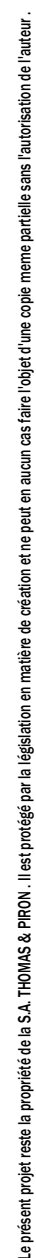

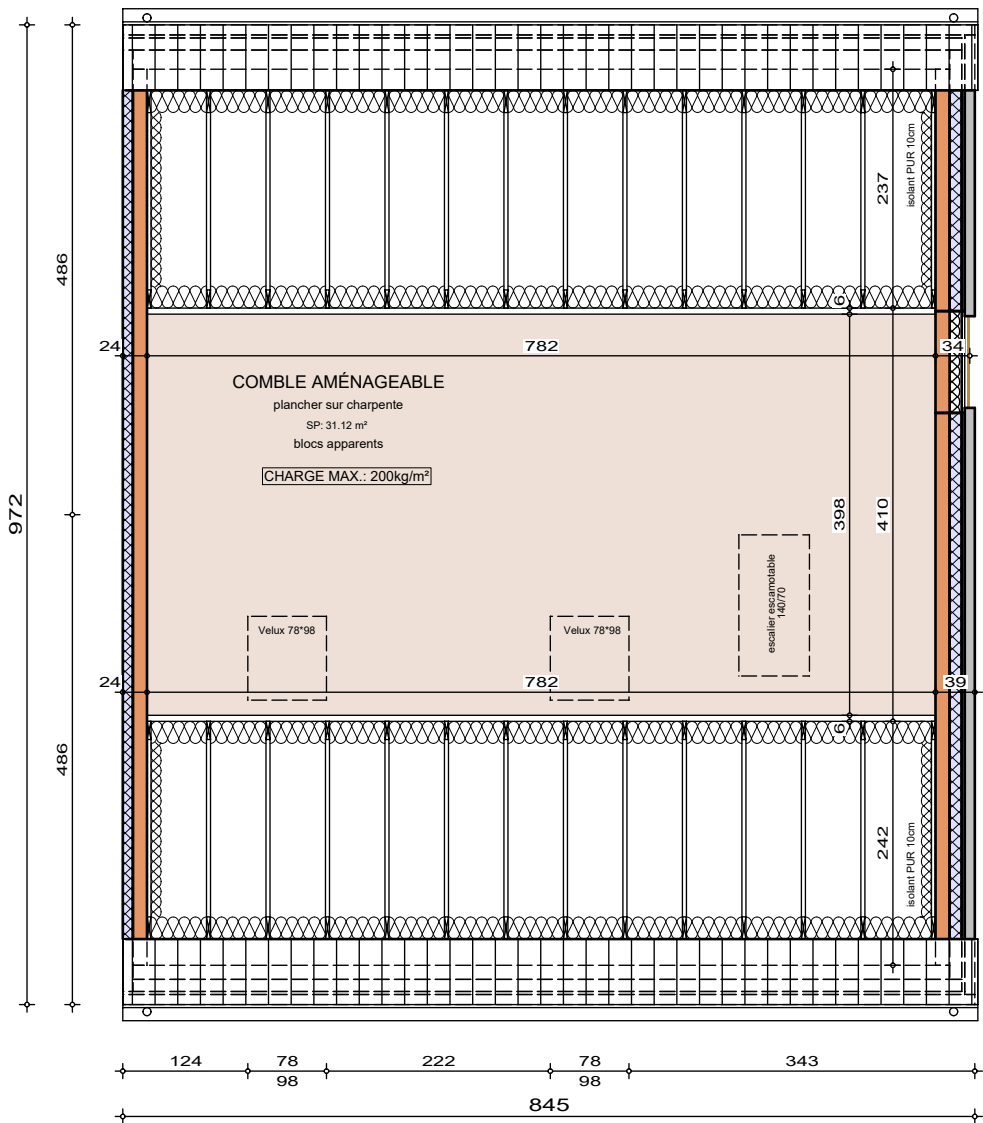

Le présent projet reste la propriété de la S.A. THOMAS & PIRON. Il est protégé par la législation en matière de création et ne peut en aucun cas faire l'objet d'une copie même partielle sans l'autorisation de l'auteur.




COMBLES

AP-1260223-01-IACOVIELLO-HERO-GEAR	
Date :	22/04/26
Echelle :	1/75

Mr IACOVIELLO

Projet de construction d'une habitation à BINCHE

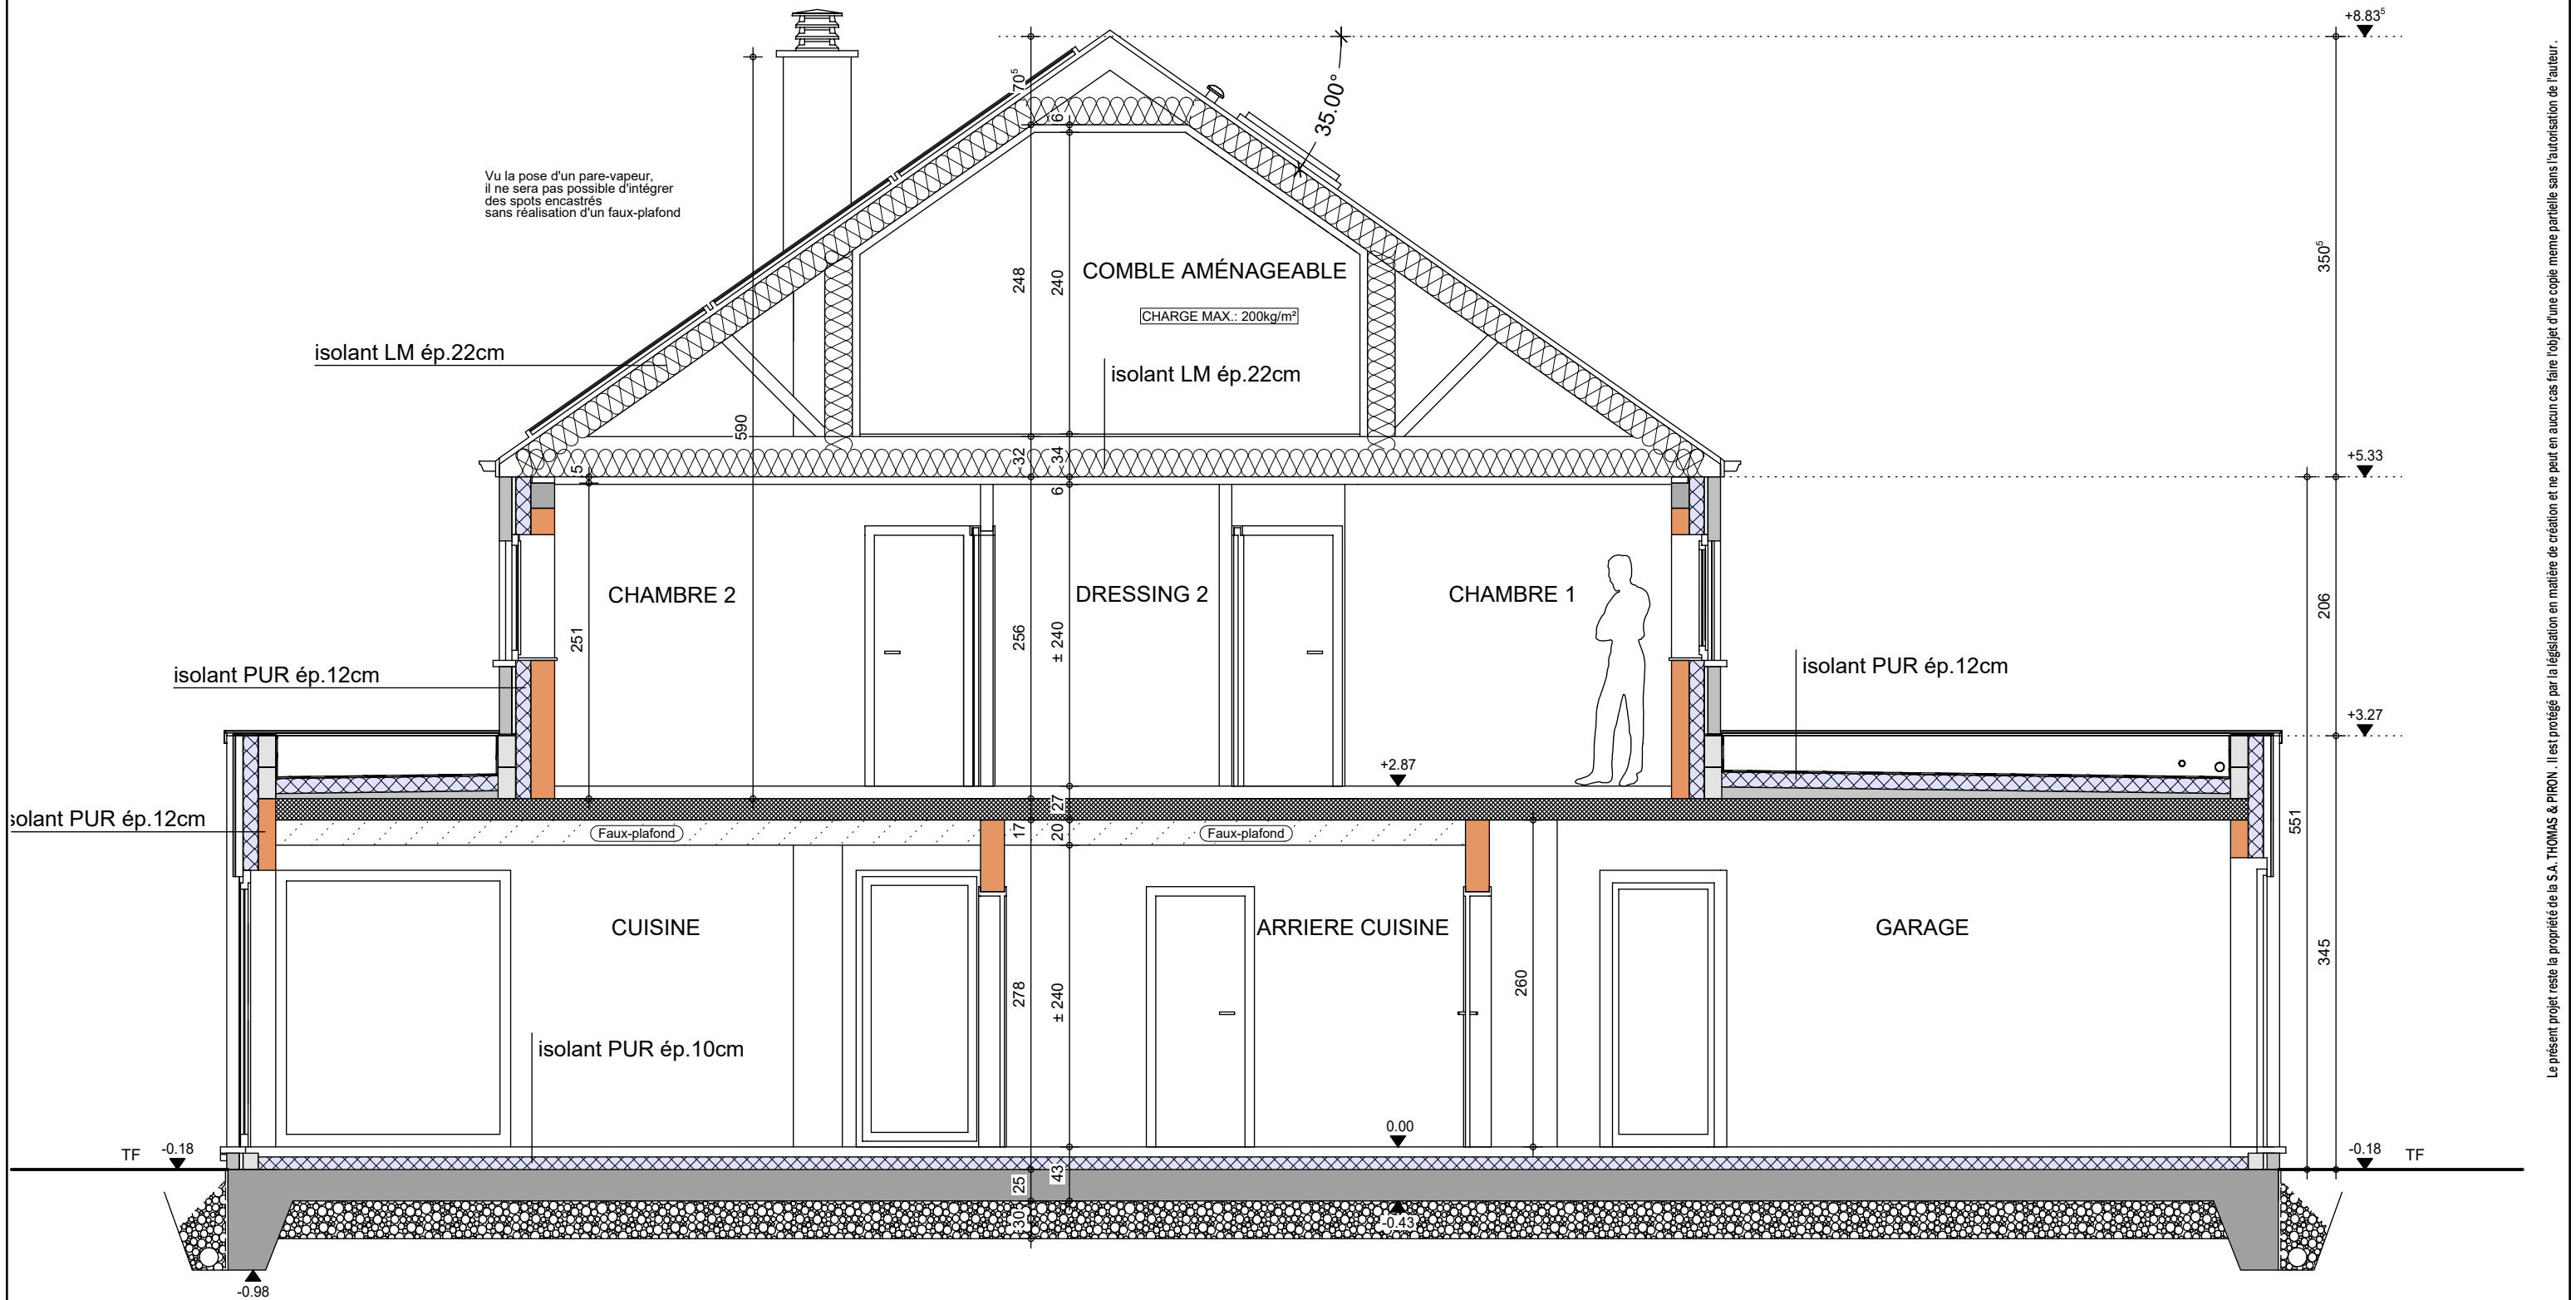


COUPE AA


AP-1260223-01-IACOVIELLO-HERO-GEAR
Date : 22/04/26
Echelle : 1/50



Le présent projet reste la propriété de la S.A. THOMAS & PIRON. Il est protégé par la législation en matière de création et ne peut en aucun cas faire l'objet d'une copie même partielle sans l'autorisation de l'auteur.

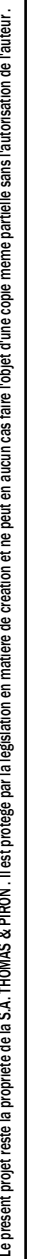

Echelle : 1/50

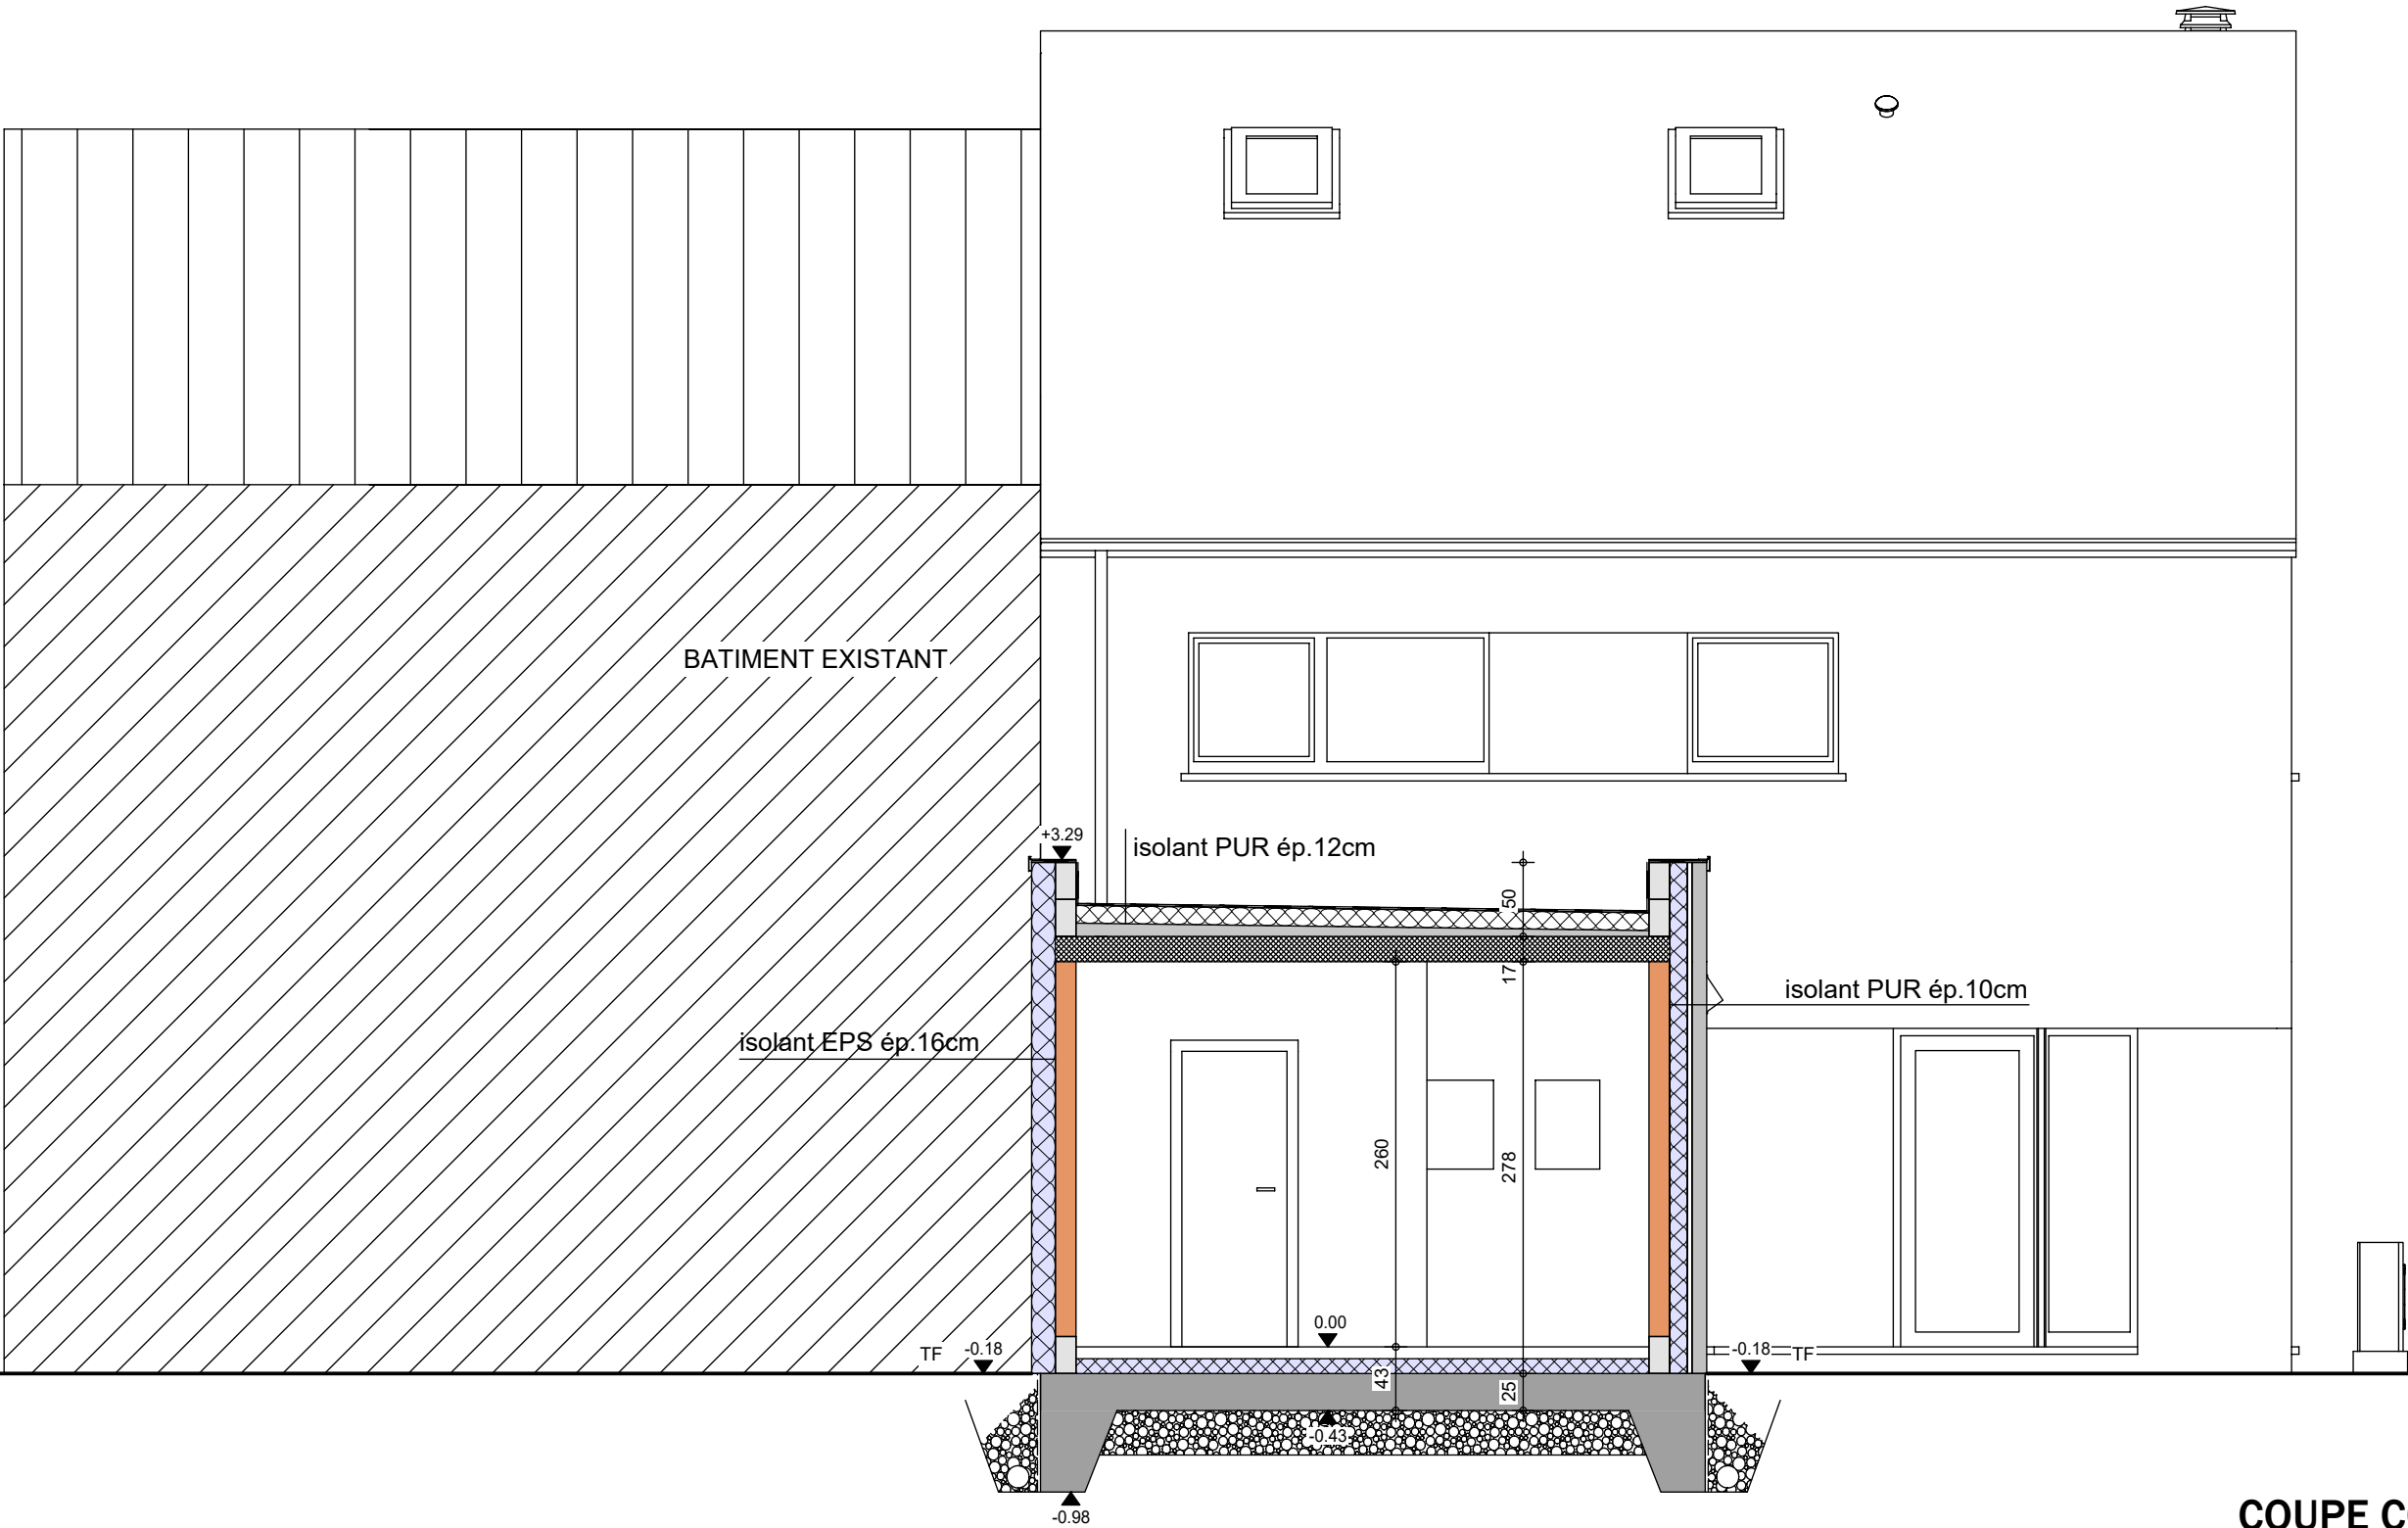

COUPE CC

AP-1260223-01-IACOVIELLO-HERO-GEAR	
Date :	22/04/26
Echelle :	1/50

Mr IACOVIELLO

Projet de construction d'une habitation à BINCHE



Image à titre d'illustration, non contractuelle.



FACADE AVANT

AP-1260223-01-IACOVIELLO-HERO-GEAR	
Date :	22/04/26
Echelle :	

Le présent projet reste la propriété de la S.A. THOMAS & PIRON . Il est protégé par la législation en matière de création et ne peut en aucun cas faire l'objet d'une copie même partielle sans l'autorisation de l'auteur .

Mr IACOVIELLO

Projet de construction d'une habitation à **BINCHE**

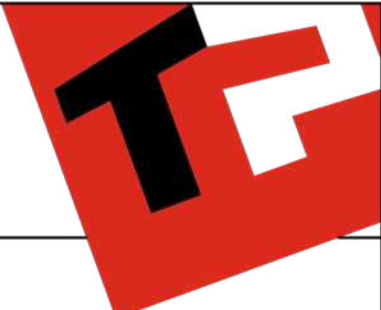


Image à titre d'illustration, non contractuelle.



FACADE ARRIERE

AP-1260223-01-IACOVIELLO-HERO-GEAR	
Date :	22/04/26
Echelle :	

Le présent projet reste la propriété de la S.A. THOMAS & PIRON . Il est protégé par la législation en matière de création et ne peut en aucun cas faire l'objet d'une copie même partielle sans l'autorisation de l'auteur .

Mr IACOVIELLO

Projet de construction d'une habitation à BINCHE

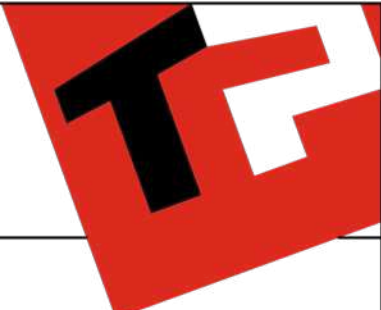


Image à titre d'illustration, non contractuelle.



FACADE DROITE

AP-1260223-01-IACOVIELLO-HERO-GEAR	
Date :	22/04/26
Echelle :	

Le présent projet reste la propriété de la S.A. THOMAS & PIRON . Il est protégé par la législation en matière de création et ne peut en aucun cas faire l'objet d'une copie même partielle sans l'autorisation de l'auteur .