

Mr & Mme IAYDUHUR-DUPONT Sébastien & Marie-Laurence

Projet de construction d'une habitation à SPRIMONT



Image à titre d'illustration, non contractuelle.



PERSPECTIVE

AP-260301-01-DUPONT-VIMI-MEAR	
Date :	16/06/2026
Echelle :	

Le présent projet reste la propriété de la S.A. THOMAS & PIRON . Il est protégé par la législation en matière de création et ne peut en aucun cas faire l'objet d'une copie même partielle sans l'autorisation de l'auteur .

Mr & Mme IAYDUHUR-DUPONT Sébastien & Marie-Laurence

Projet de construction d'une habitation à SPRIMONT



Image à titre d'illustration, non contractuelle.



PERSPECTIVE

AP-260301-01-DUPONT-VIMI-MEAR	
Date :	16/06/2026
Echelle :	

Le présent projet reste la propriété de la S.A. THOMAS & PIRON . Il est protégé par la législation en matière de création et ne peut en aucun cas faire l'objet d'une copie même partielle sans l'autorisation de l'auteur .

Mr & Mme IAYDUHUR-DUPONT Sébastien & Marie-Laurence

Projet de construction d'une habitation à SPRIMONT

Image à titre d'illustration, non contractuelle.



PERSPECTIVE

AP-260301-01-DUPONT-VIMI-MEAR	
Date :	16/06/2026
Echelle :	

Le présent projet reste la propriété de la S.A. THOMAS & PIRON. Il est protégé par la législation en matière de création et ne peut en aucun cas faire l'objet d'une copie même partielle sans l'autorisation de l'auteur.

Mr & Mme IAYDUHUR-DUPONT Sébastien & Marie-Laurence

Projet de construction d'une habitation à SPRIMONT

Image à titre d'illustration, non contractuelle.




PERSPECTIVE

AP-260301-01-DUPONT-VIMI-MEAR	
Date :	16/06/2026
Echelle :	

Le présent projet reste la propriété de la S.A. THOMAS & PIRON. Il est protégé par la législation en matière de création et ne peut en aucun cas faire l'objet d'une copie même partielle sans l'autorisation de l'auteur.

Mr & Mme IAYDUHUR-DUPONT Sébastien & Marie-Laurence

Projet de construction d'une habitation à SPRIMONT

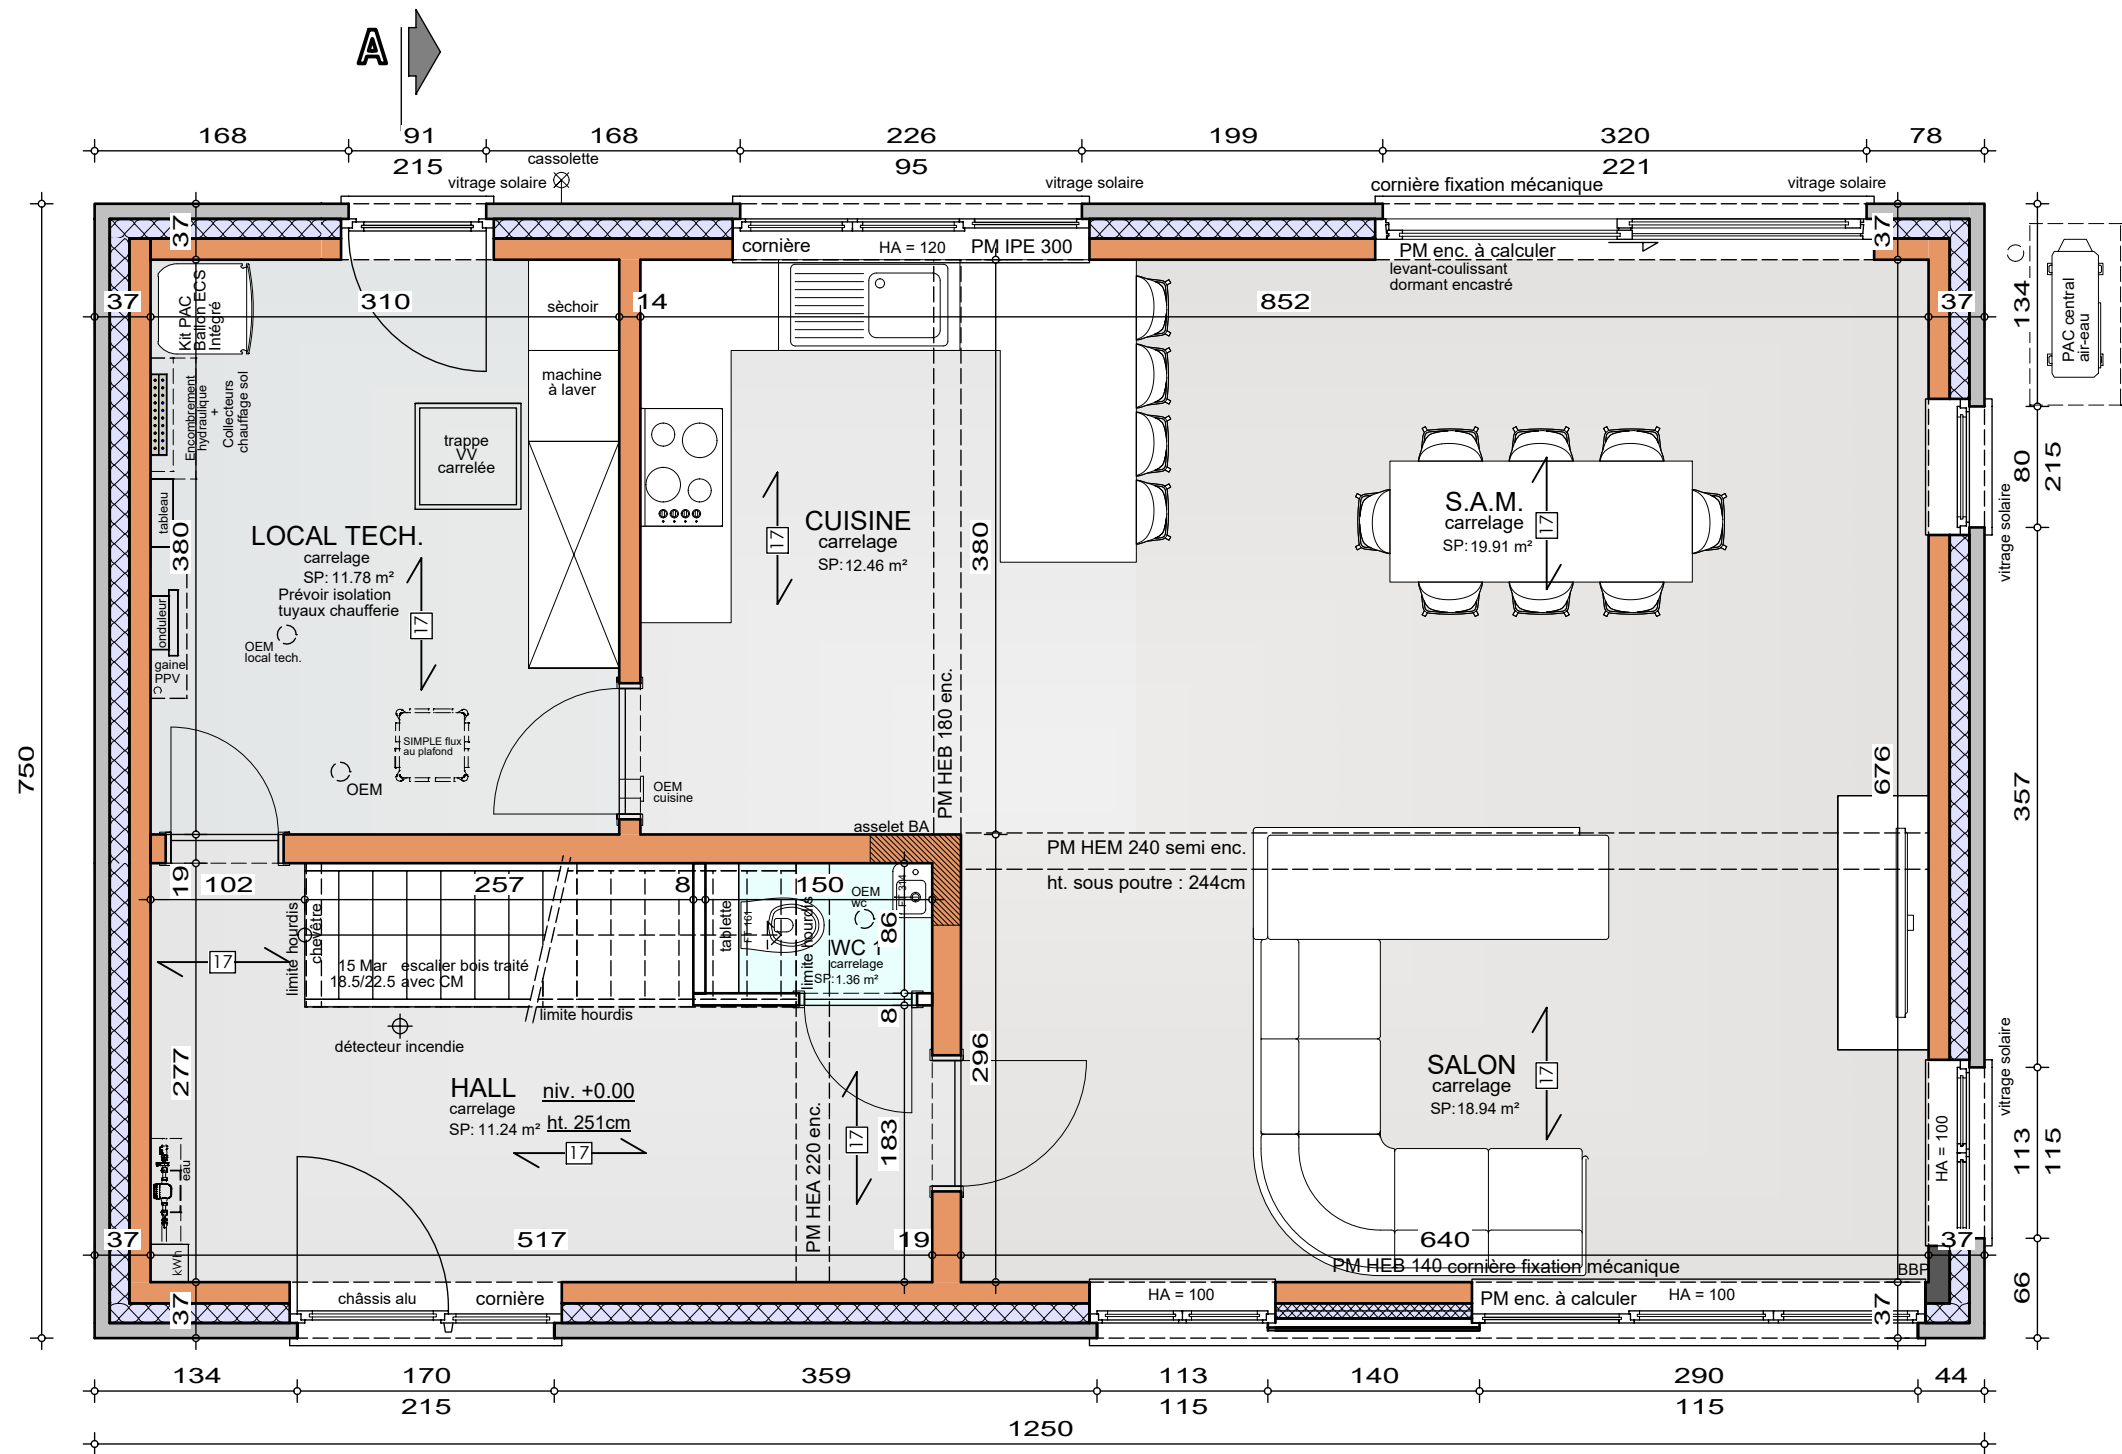

Système de chauffage :
Chauffage sol sur tout le niveau

REZ-DE-CHAUSSEE

AP-260301-01-DUPONT-VIMI-MEAR


Date : 16/06/2026

Echelle : 1/50



Mr & Mme IAYDUHUR-DUPONT Sébastien & Marie-Laurence

Projet de construction d'une habitation à SPRIMONT

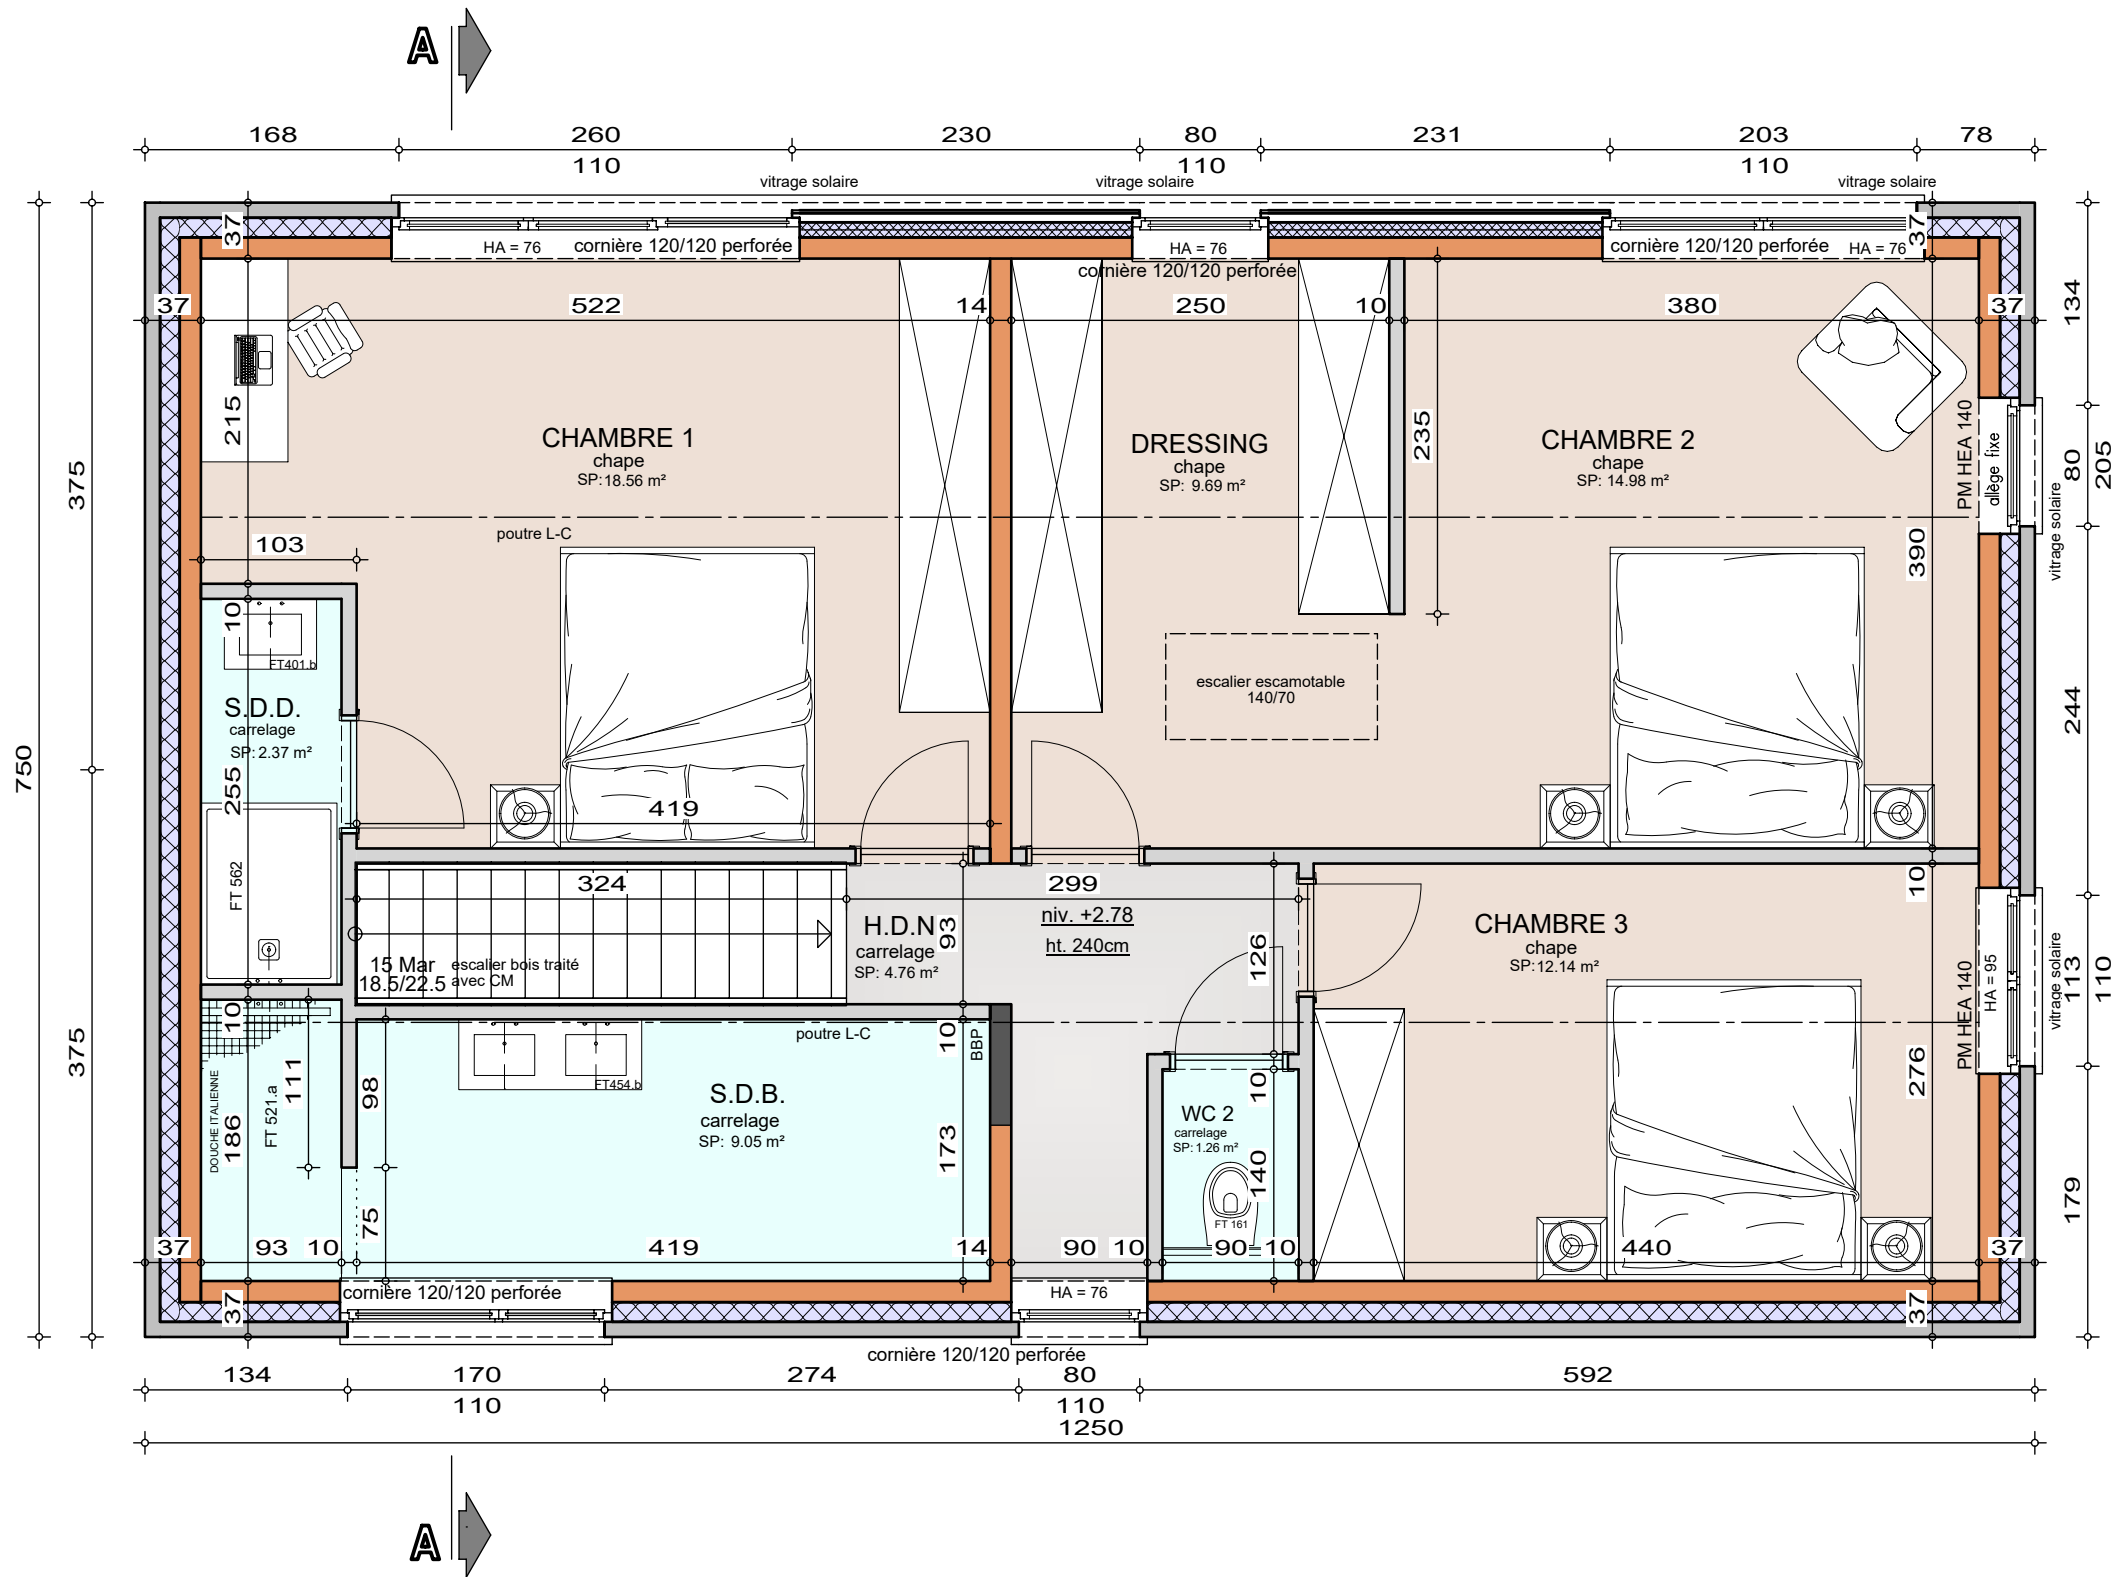

ETAGE

AP-260301-01-DUPONT-VIMI-MEAR

Date : 16/06/2026

Echelle : 1/50

Architectural floor plan of a storage attic (Grenier de rangement) at level +5.48. The plan shows a rectangular room with a central staircase (escalier escamotable 140/70) and a central area labeled "GRENIER DE RANGEMENT". The room is surrounded by walls with insulation (isolant PUR 10cm) and has a height of 105cm. The plan includes dimensions for the room (1176 x 312) and the overall structure (1250 x 750). The plan also shows the location of the staircase and the height of the walls (HT 105). The plan is oriented with a north arrow pointing towards the top right.

Key features and dimensions:

- Overall dimensions: 1250 (width) x 750 (depth).
- Room dimensions: 1176 (width) x 312 (depth).
- Staircase: escalier escamotable 140/70, located in the center.
- Central area: GRENIER DE RANGEMENT, plancher sur charpente, SP: 30.34 m², CHARGE MAX.: 150kg/m².
- Level: niv. +5.48, ht. ±200cm.
- Walls: HT 105, isolant PUR 10cm.
- Dimensions: 161, 203, 37, 120, 42, 6, 314, 258, 312, 375, 1250, 750.

Le présent projet reste la propriété de la S.A. HUMAS & PIRON. Il est protégé par la législation en matière de création et ne peut en aucun cas faire l'objet d'une copie même partielle sans l'autorisation de l'auteur.



AP-260301-01-DUPONT-VIMI-MEAR	
Date :	16/06/2026
Echelle :	1/50

Architectural floor plan of a building with five rooms (V.V.1 to V.V.5) and a central corridor. The plan includes dimensions, door and window locations, and structural notes.

Rooms and Dimensions:

- V.V.1:** 307 x 377, Ht. = 140cm
- V.V.2:** 193 x 197, Ht. = 140cm
- V.V.3:** 647 x 387, Ht. = 140cm
- V.V.4:** 647 x 396, Ht. = variable
- V.V.5:** 524 x 274, Ht. = 140cm

Structural Notes:

- PM HEB 180 enc.
- cornière PLAKA béton
- HT 220
- HT 140

Dimensions:

- Overall width: 1248
- Overall height: 616
- Room V.V.1 width: 307, height: 377
- Room V.V.2 width: 193, height: 197
- Room V.V.3 width: 647, height: 387
- Room V.V.4 width: 647, height: 396
- Room V.V.5 width: 524, height: 274


Door and Window Locations:

- Doors: 10, 12, 14, 19, 25, 29, 39
- Windows: 13, 14, 19, 25, 29, 39

Echelle :	1/50
-----------	------

Mr & Mme IAYDUHUR-DUPONT Sébastien & Marie-Laurence

Projet de construction d'une habitation à SPRIMONT

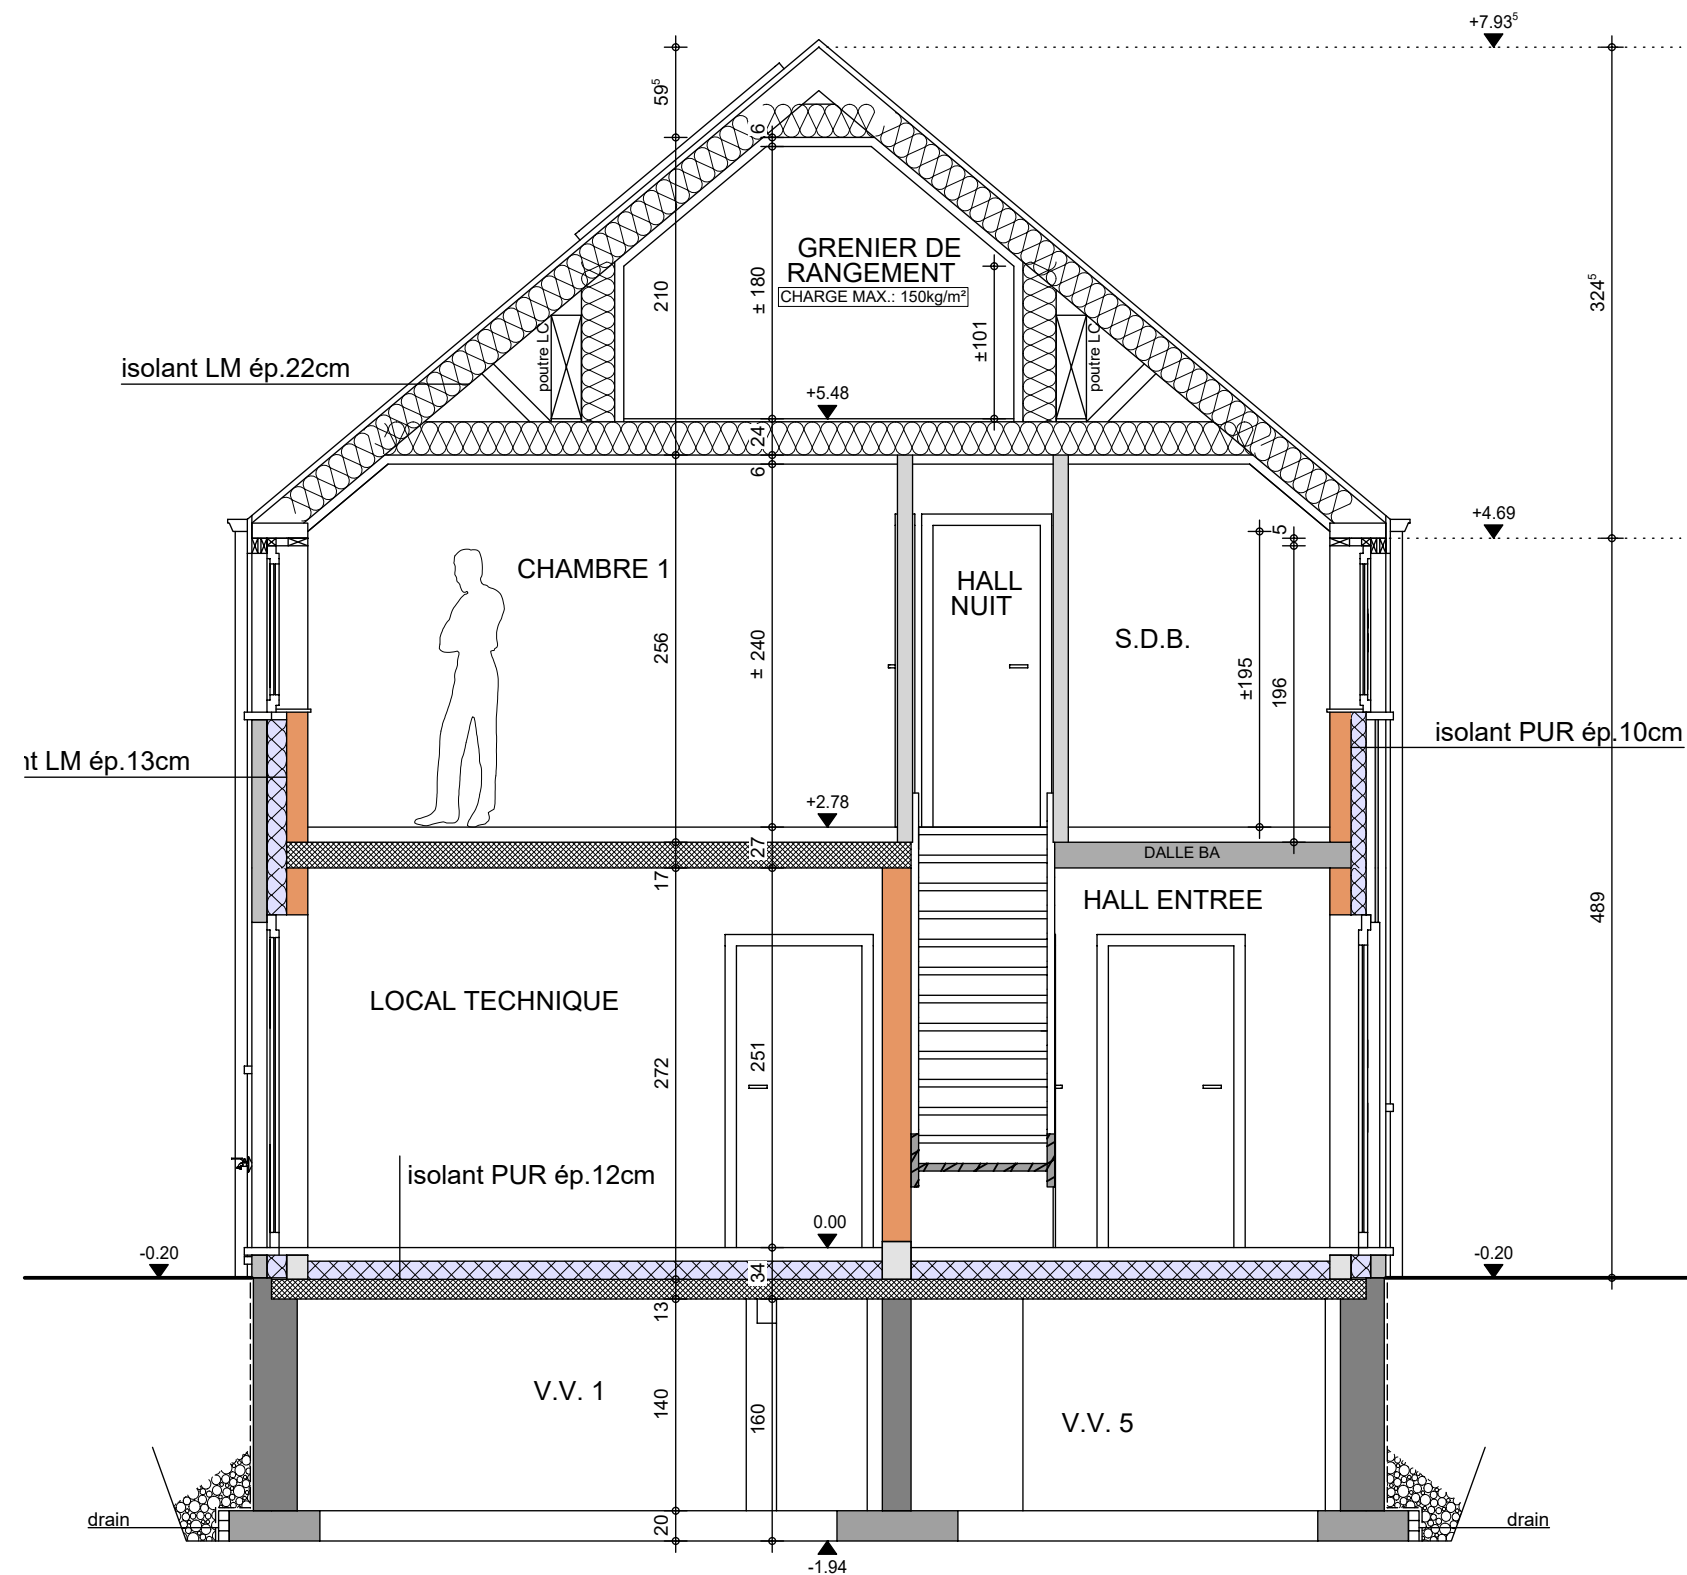

COUPE AA

AP-260301-01-DUPONT-VIMI-MEAR
Date : 16/06/2026
Echelle : 1/50

Technical cross-section drawing of a drainage system. The drawing shows two vertical shafts, V.V. 3 and V.V. 4, connected by a horizontal pipe. The shafts have diameters of 140 cm and 160 cm, respectively. The horizontal pipe has a diameter of 266 cm. The drawing includes various levels: 0.00 (ground level), -0.20 (top of the shafts), -1.94 (bottom of the horizontal pipe), -2.40 (bottom of the shafts), and -3.20 (bottom of the foundation). The drawing also shows structural details like a concrete curb (cornière PLAKA béton) and a drain.

Le présent projet reste la propriété de la S.A. HUMAS & PIRON. Il est protégé par la législation en matière de création et ne peut en aucun cas faire l'objet d'une copie même partielle sans l'autorisation de l'auteur.



AP-260301-01-DUPONT-VIMI-MEAR	
Date :	16/06/2026
Echelle :	1/50

Mr & Mme IAYDUHUR-DUPONT Sébastien & Marie-Laurence

Projet de construction d'une habitation à SPRIMONT



Image à titre d'illustration, non contractuelle.



FACADE AVANT

AP-260301-01-DUPONT-VIMI-MEAR	
Date :	16/06/2026
Echelle :	

Le présent projet reste la propriété de la S.A. THOMAS & PIRON . Il est protégé par la législation en matière de création et ne peut en aucun cas faire l'objet d'une copie même partielle sans l'autorisation de l'auteur .

Mr & Mme IAYDUHUR-DUPONT Sébastien & Marie-Laurence

Projet de construction d'une habitation à SPRIMONT



Image à titre d'illustration, non contractuelle.



FACADE ARRIERE

AP-260301-01-DUPONT-VIMI-MEAR	
Date :	16/06/2026
Echelle :	

Le présent projet reste la propriété de la S.A. THOMAS & PIRON . Il est protégé par la législation en matière de création et ne peut en aucun cas faire l'objet d'une copie même partielle sans l'autorisation de l'auteur .

Mr & Mme IAYDUHUR-DUPONT Sébastien & Marie-Laurence

Projet de construction d'une habitation à SPRIMONT

Image à titre d'illustration, non contractuelle.



FACADE DROITE

AP-260301-01-DUPONT-VIMI-MEAR	
Date :	16/06/2026
Echelle :	

Mr & Mme IAYDUHUR-DUPONT Sébastien & Marie-Laurence

Projet de construction d'une habitation à SPRIMONT

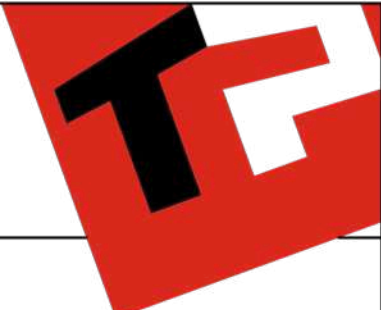


Image à titre d'illustration, non contractuelle.



FACADE GAUCHE

AP-260301-01-DUPONT-VIMI-MEAR	
Date :	16/06/2026
Echelle :	

Le présent projet reste la propriété de la S.A. THOMAS & PIRON . Il est protégé par la législation en matière de création et ne peut en aucun cas faire l'objet d'une copie même partielle sans l'autorisation de l'auteur .