



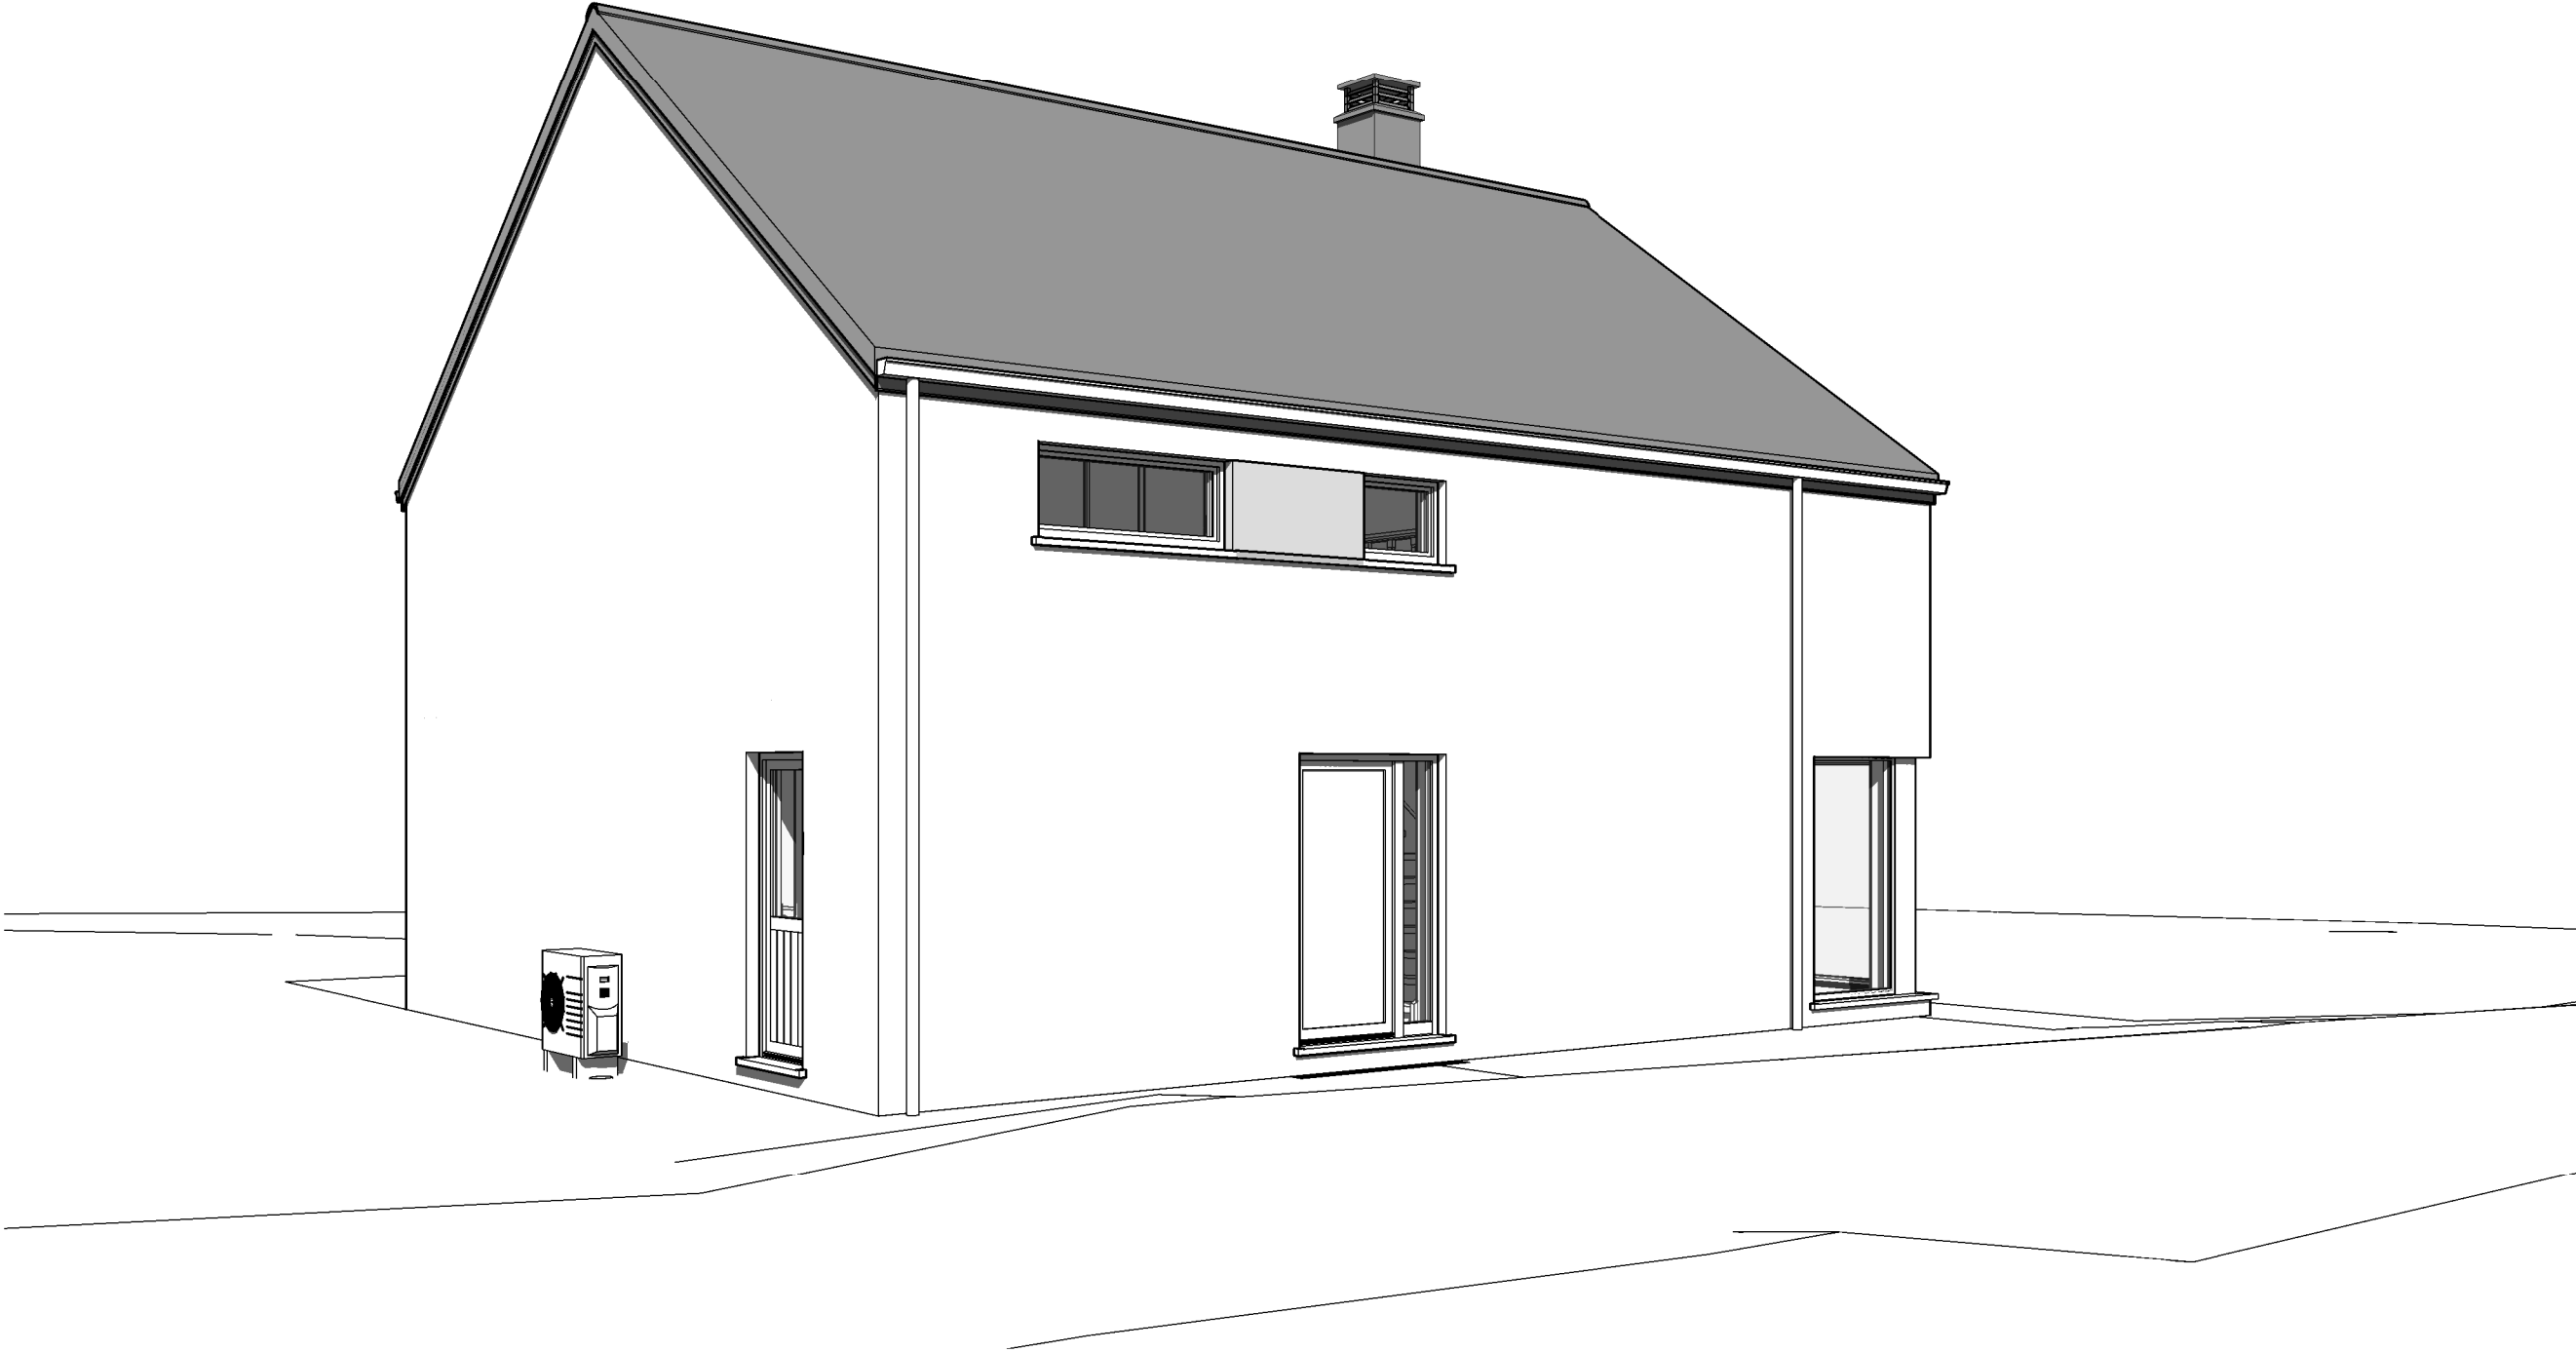


AP-220284-03- ILBERT/LET-GOJ (Thisnes Lot.1)		
Date :	29/02/2023	Echelle :

Le présent projet reste la propriété de la S.A. THOMAS & PIRON. Il est protégé par la législation en matière de création et ne peut en aucun cas faire l'objet d'une copie même partielle sans l'autorisation de l'auteur.

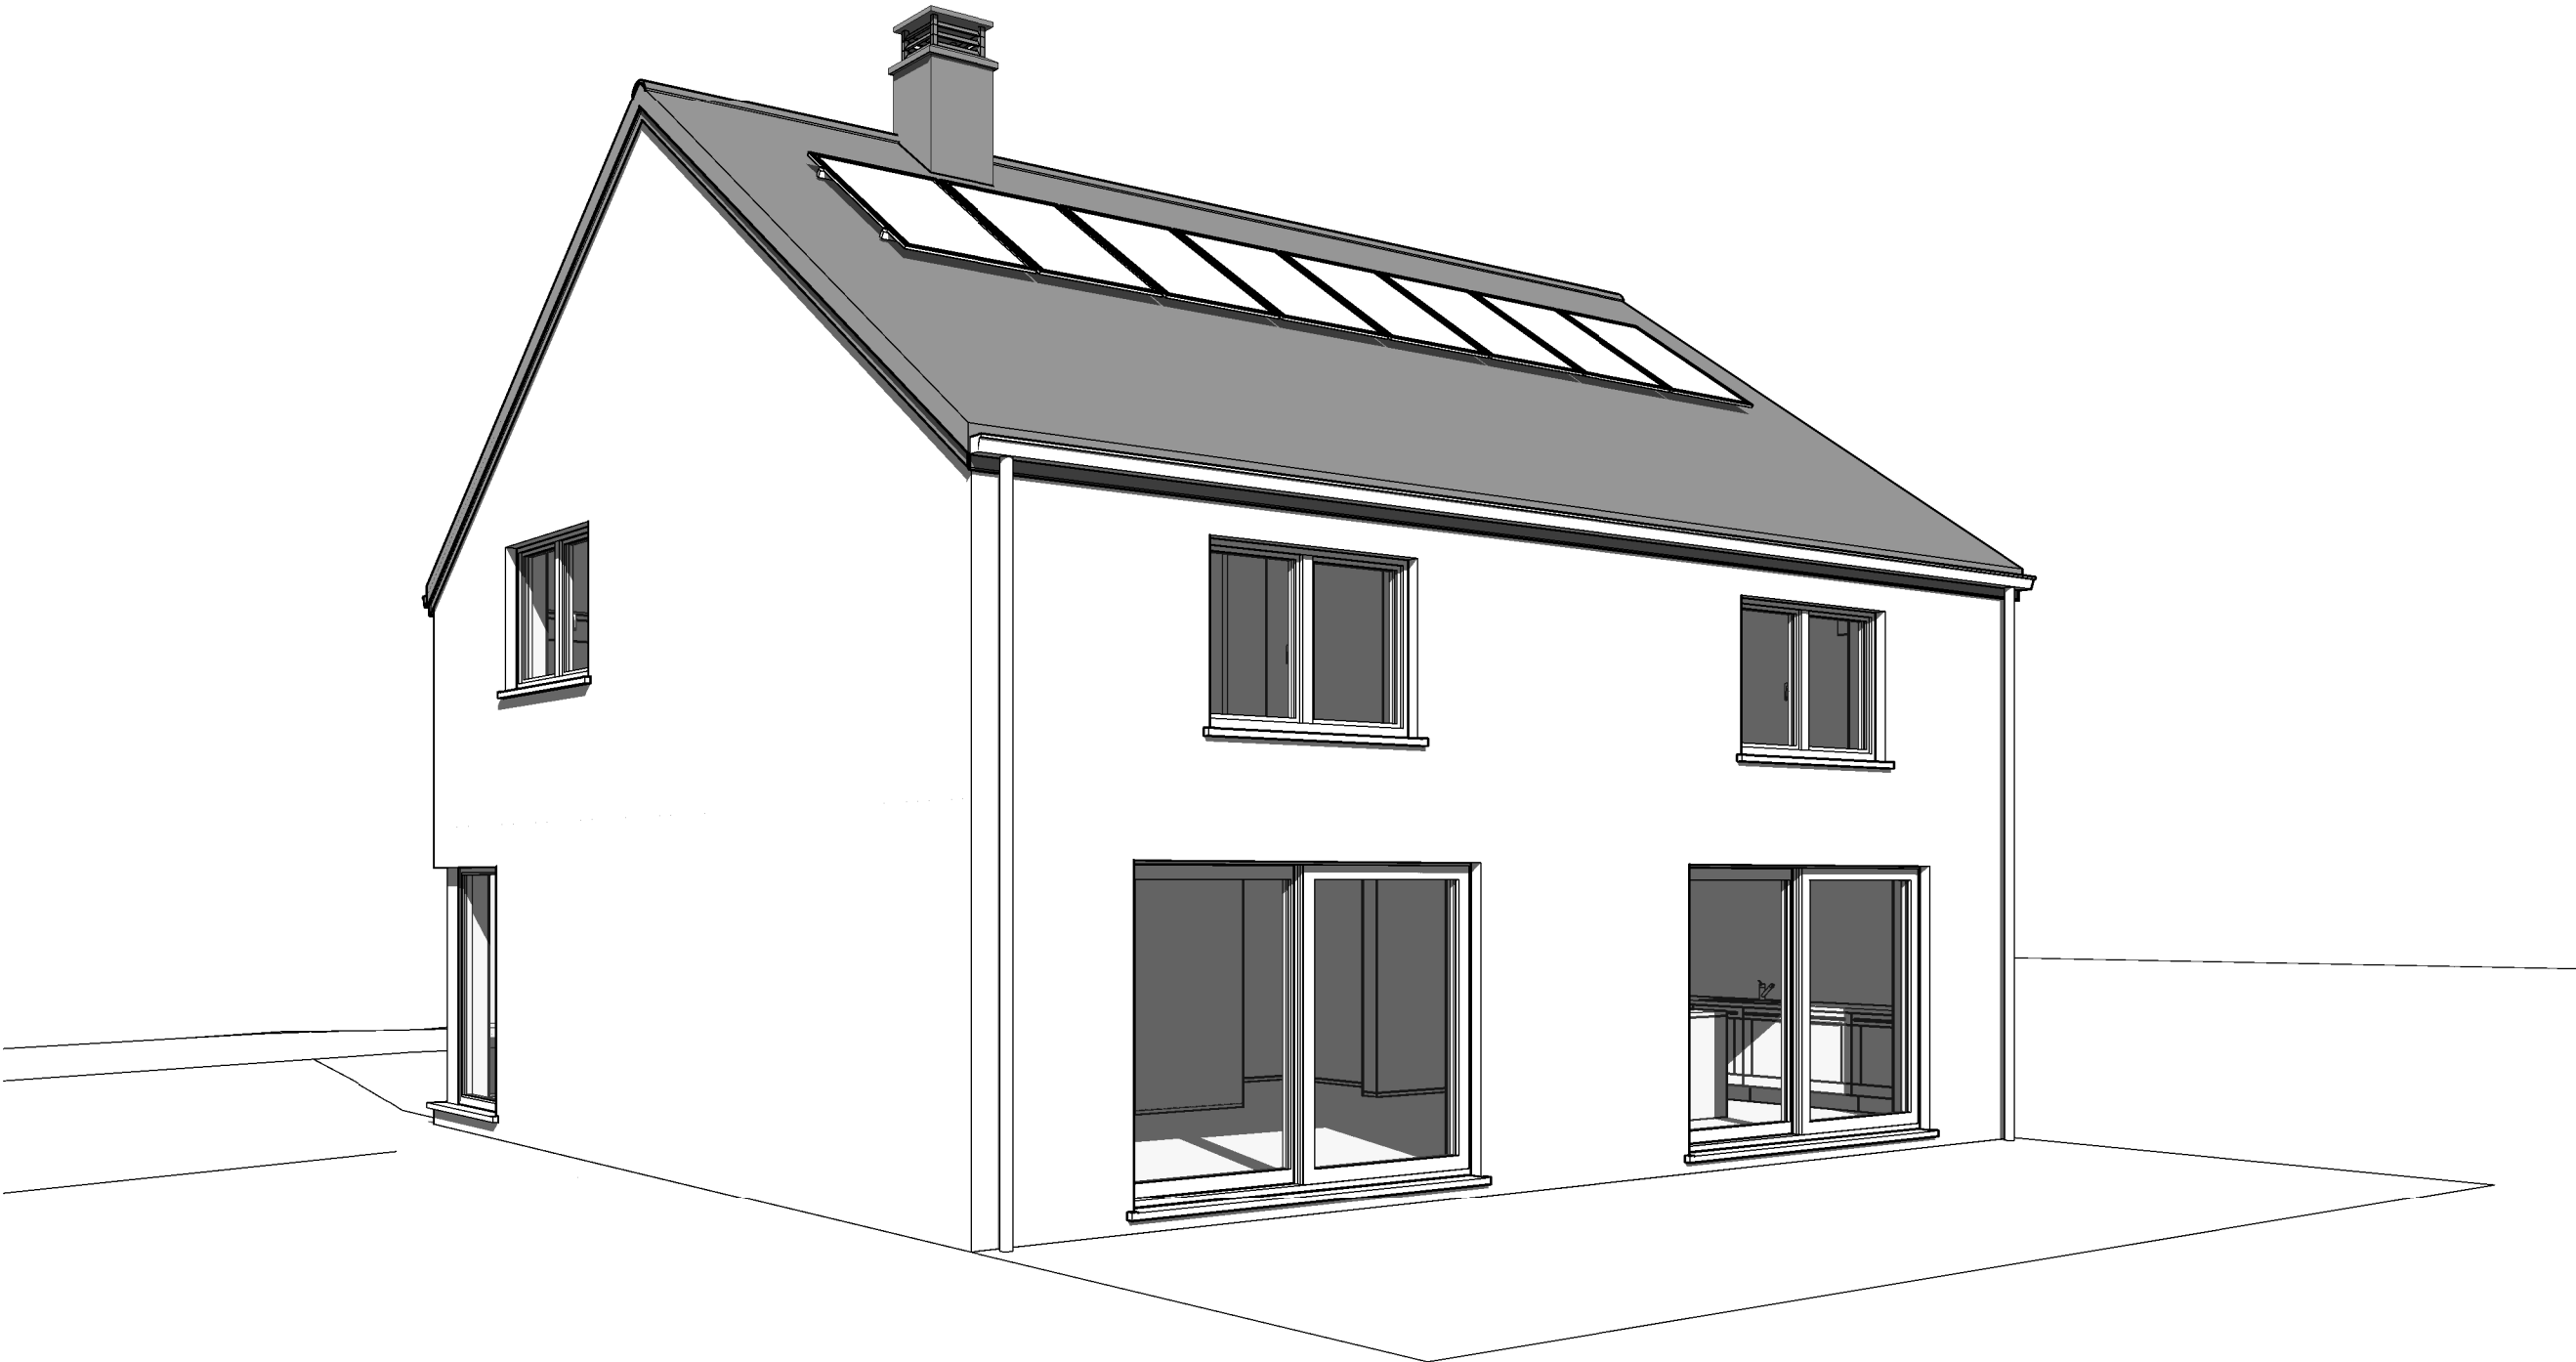


AP-220284-03- ILBERT/LET-GOJ (Thisnes Lot.1)		
Date :	29/02/2023	Echelle :


Le présent projet reste la propriété de la S.A. THOMAS & PIRON. Il est protégé par la législation en matière de création et ne peut en aucun cas faire l'objet d'une copie même partielle sans l'autorisation de l'auteur.

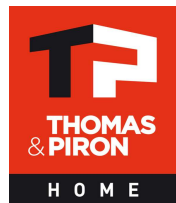

3 : 420mm x 297mm

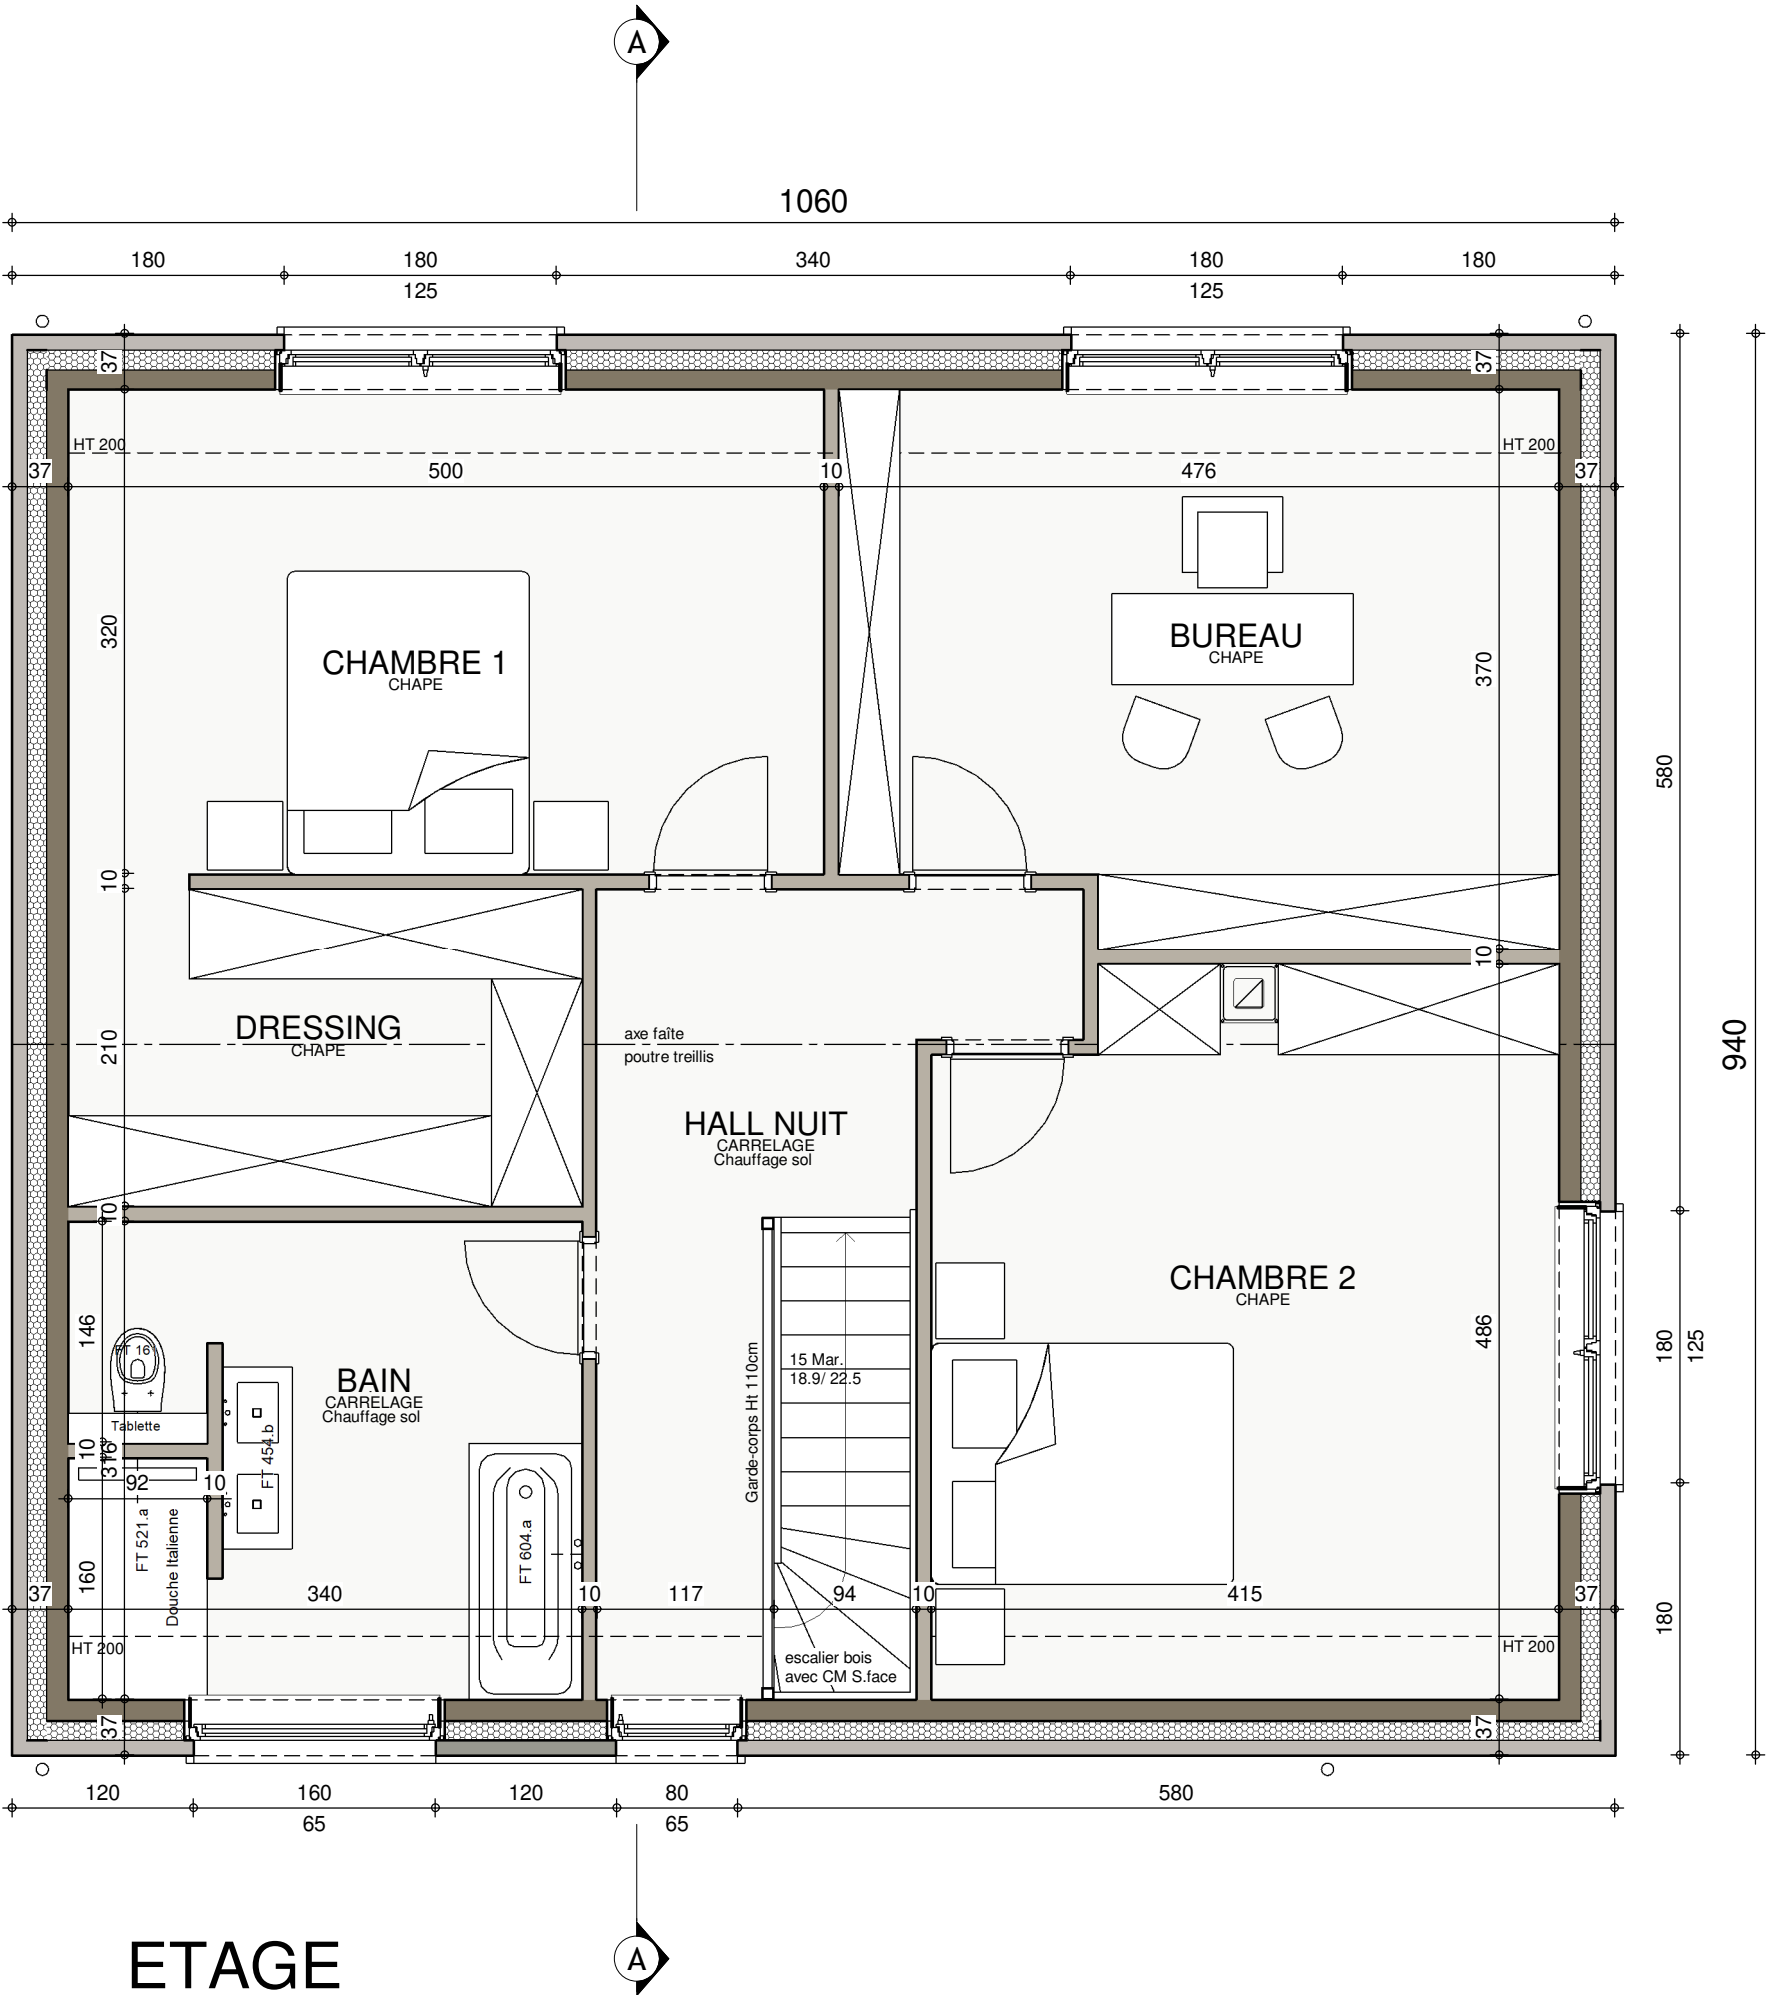

AVANT-PROJET de Messieurs ILBERT - RENAUDIN

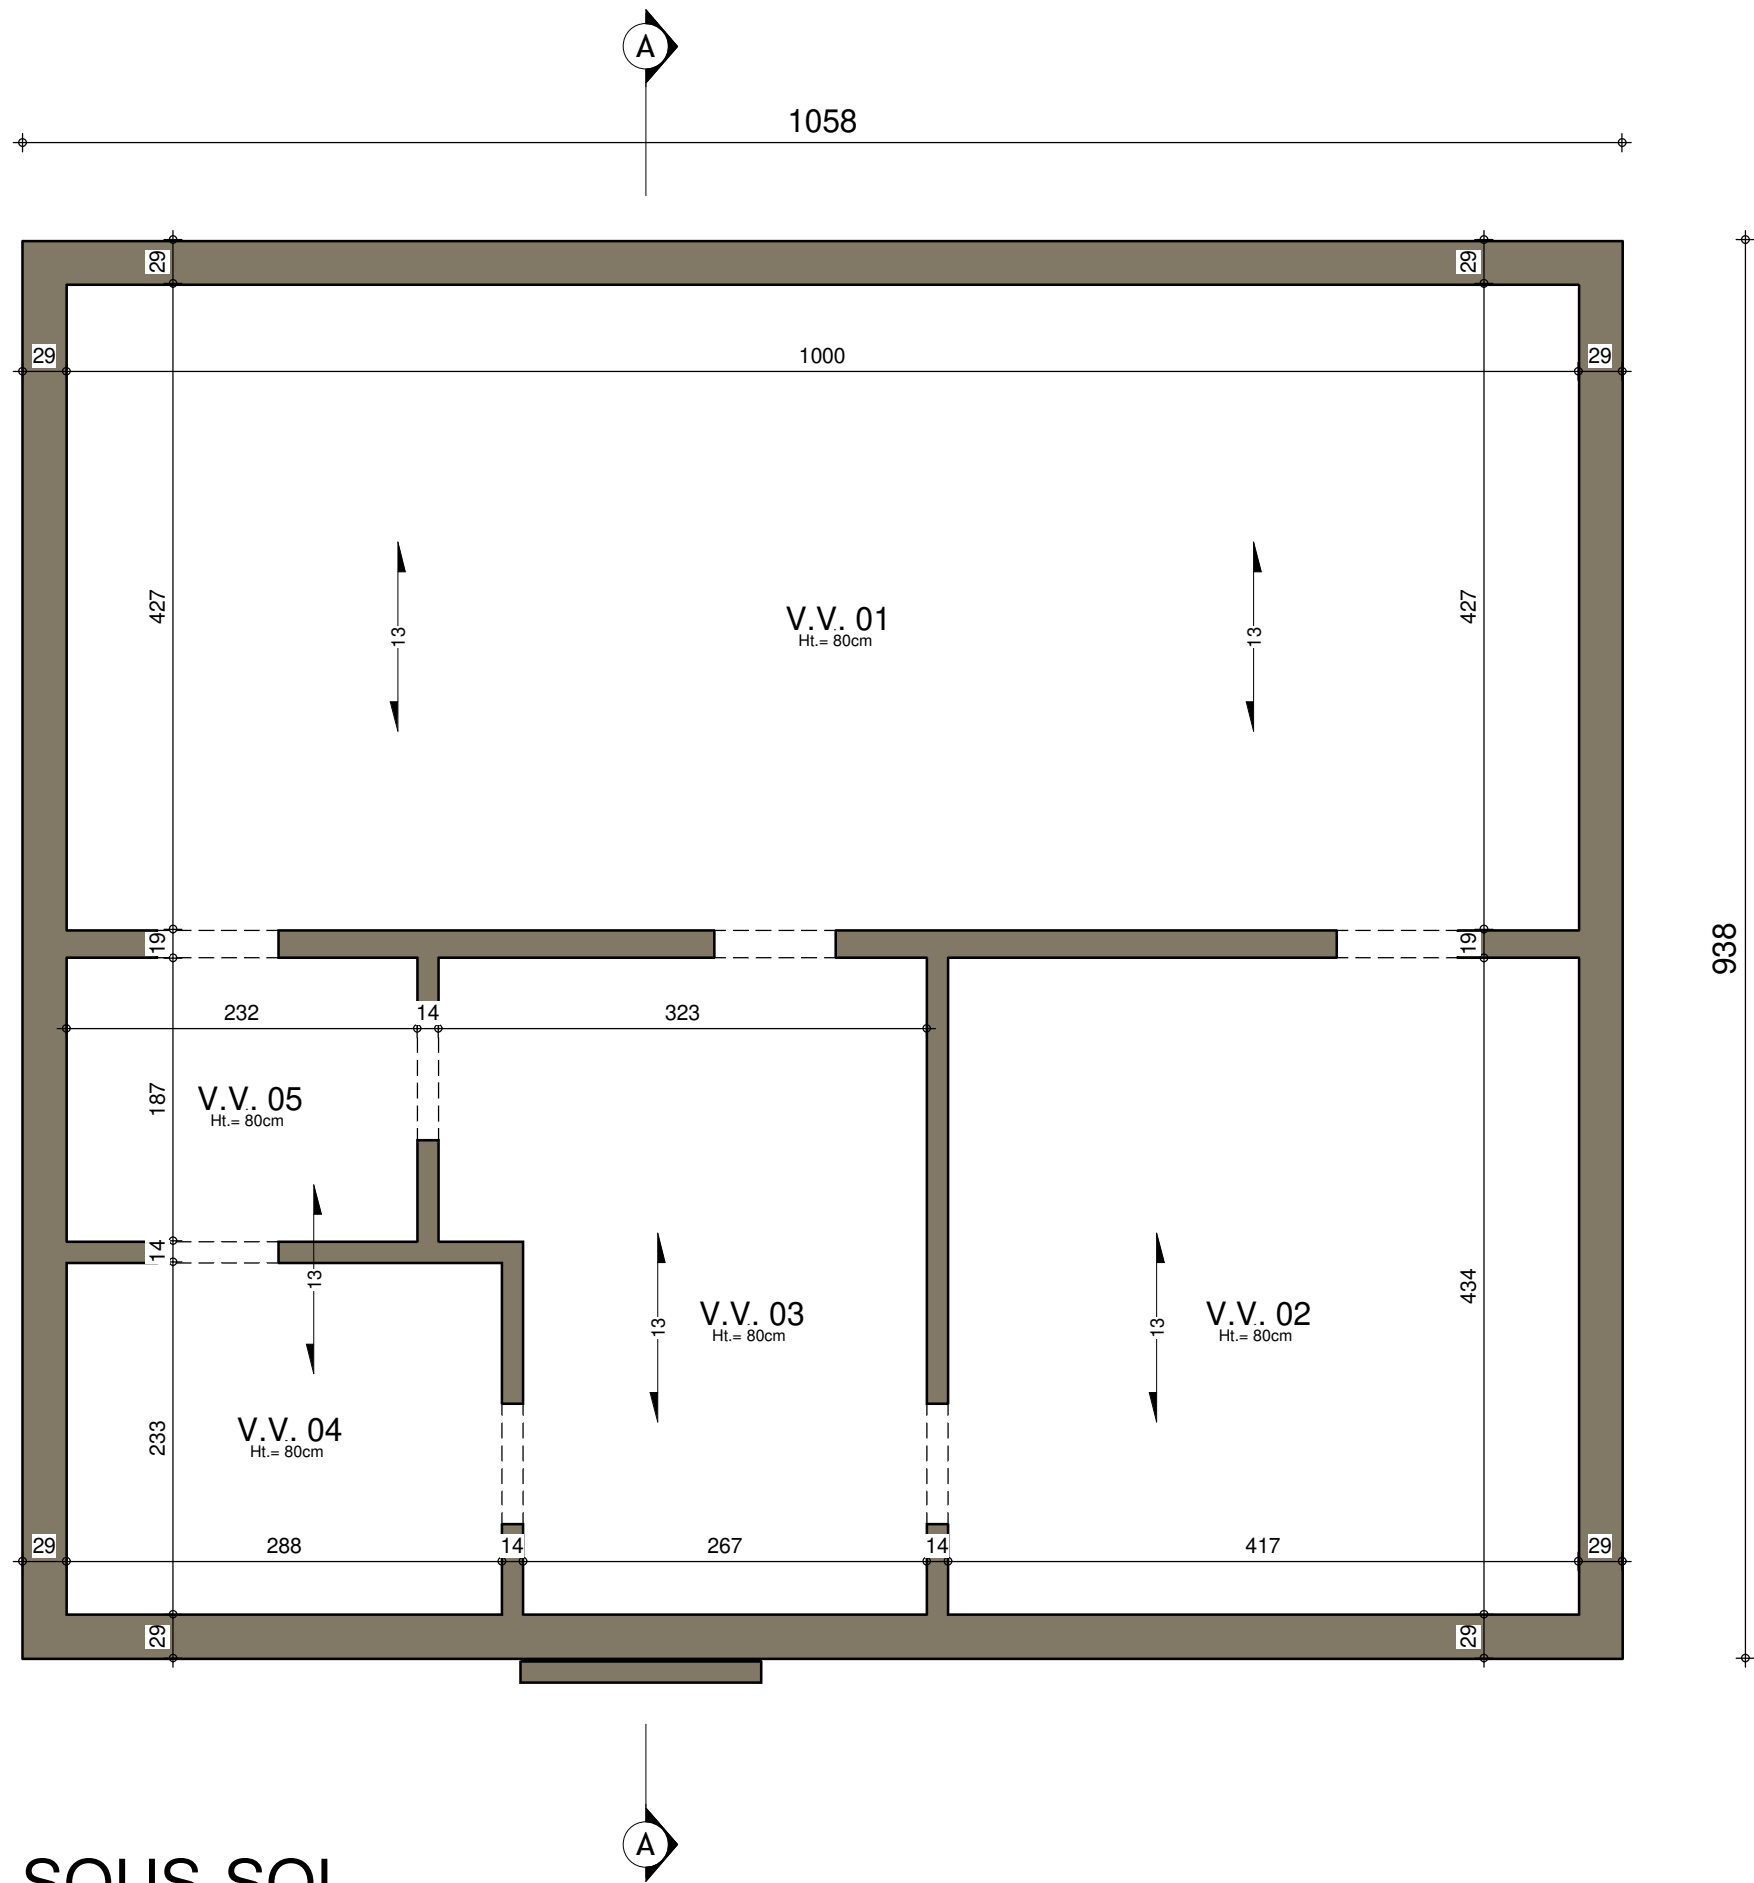


SOUS-SOL



AP-220284-03- ILBERT/LET-GOJ (Thisnes Lot.1)			
Date :	29/02/2023	Echelle :	1/50

Le présent projet reste la propriété de la S.A. THOMAS & PIRON. Il est protégé par la législation en matière de création et ne peut en aucun cas faire l'objet d'une copie même partielle sans l'autorisation de l'auteur.

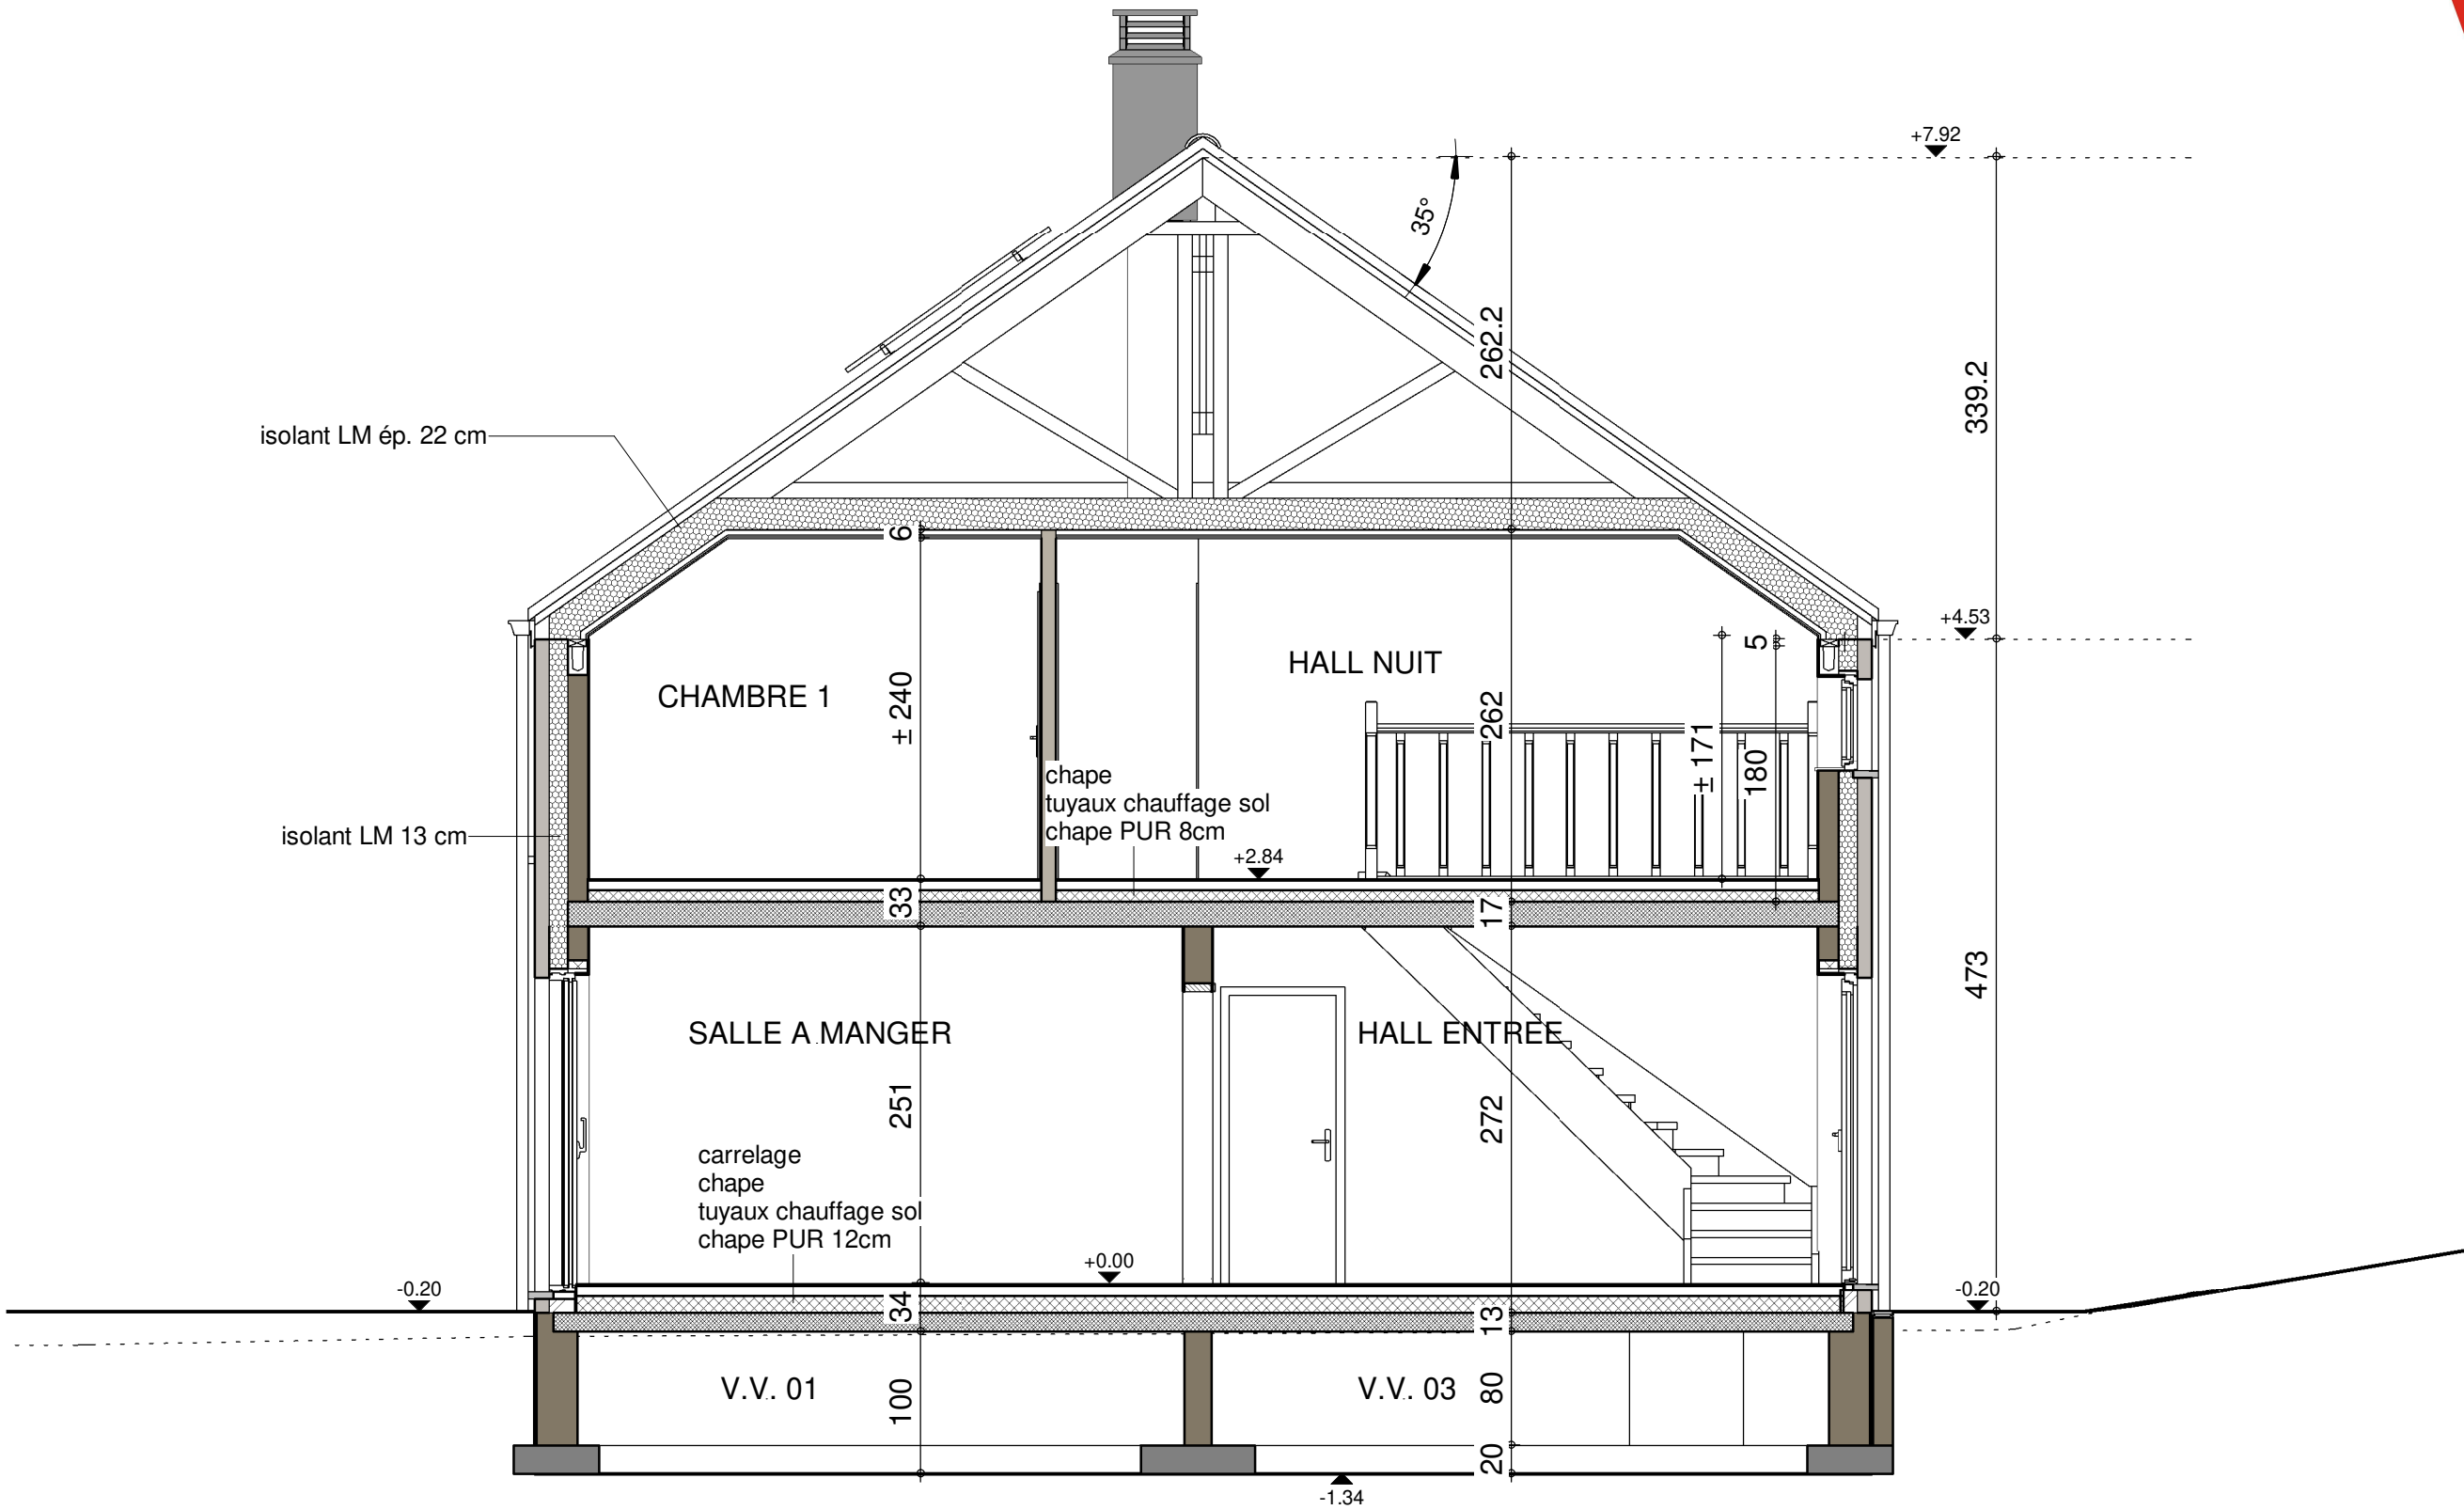


COUPE AA



AP-220284-03- ILBERT/LET-GOJ (Thisnes Lot.1)			
Date :	29/02/2023	Echelle :	1/50

Le présent projet reste la propriété de la S.A. THOMAS & PIRON. Il est protégé par la législation en matière de création et ne peut en aucun cas faire l'objet d'une copie même partielle sans l'autorisation de l'auteur.

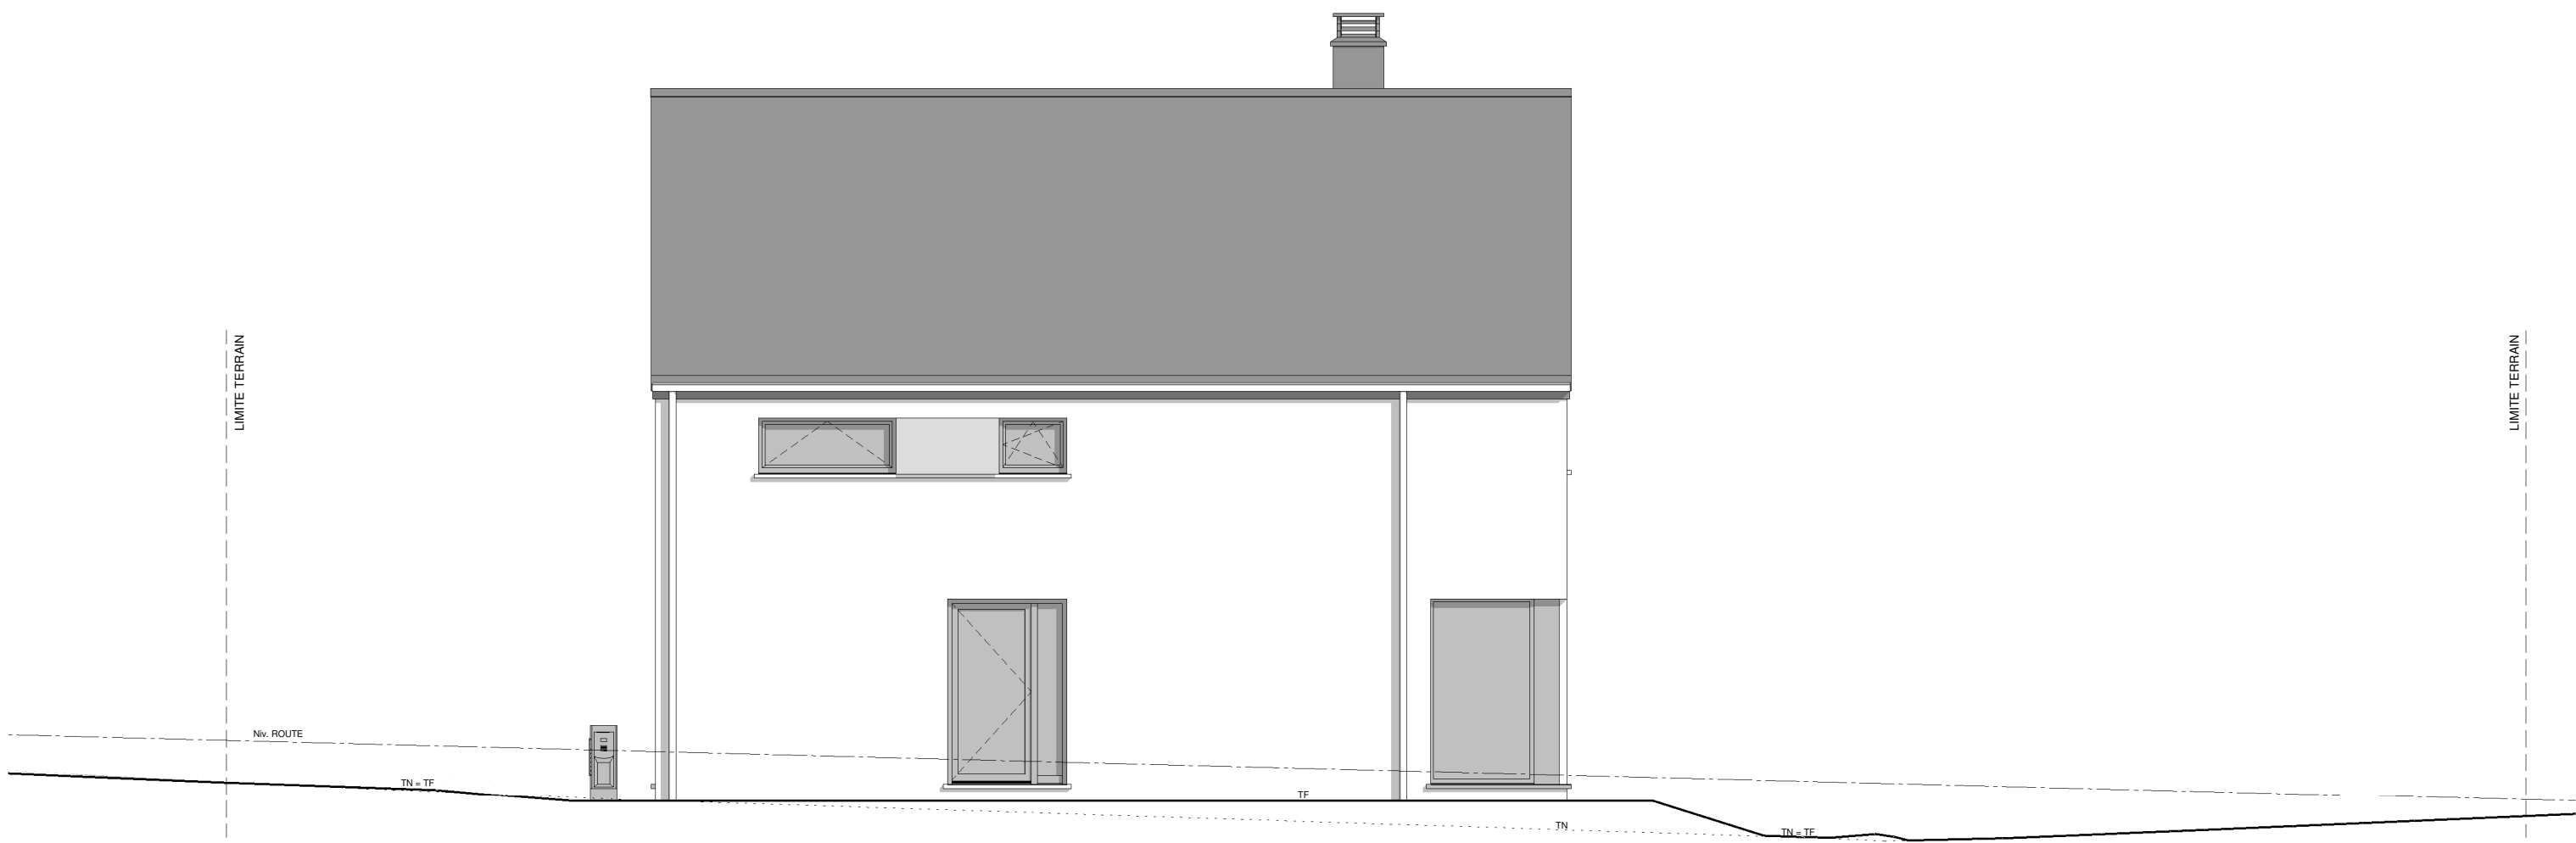

FACADE AVANT



AP-220284-03- ILBERT/LET-GOJ (Thisnes Lot.1)			
Date :	29/02/2023	Echelle :	1/75



LIMITE TERRAIN

LIMITE TERRAIN

TN = TF

TN


TF

TN = TF

FACADE ARRIERE




AP-220284-03- ILBERT/LET-GOJ (Thisnes Lot.1)			
Date :	29/02/2023	Echelle :	1/75

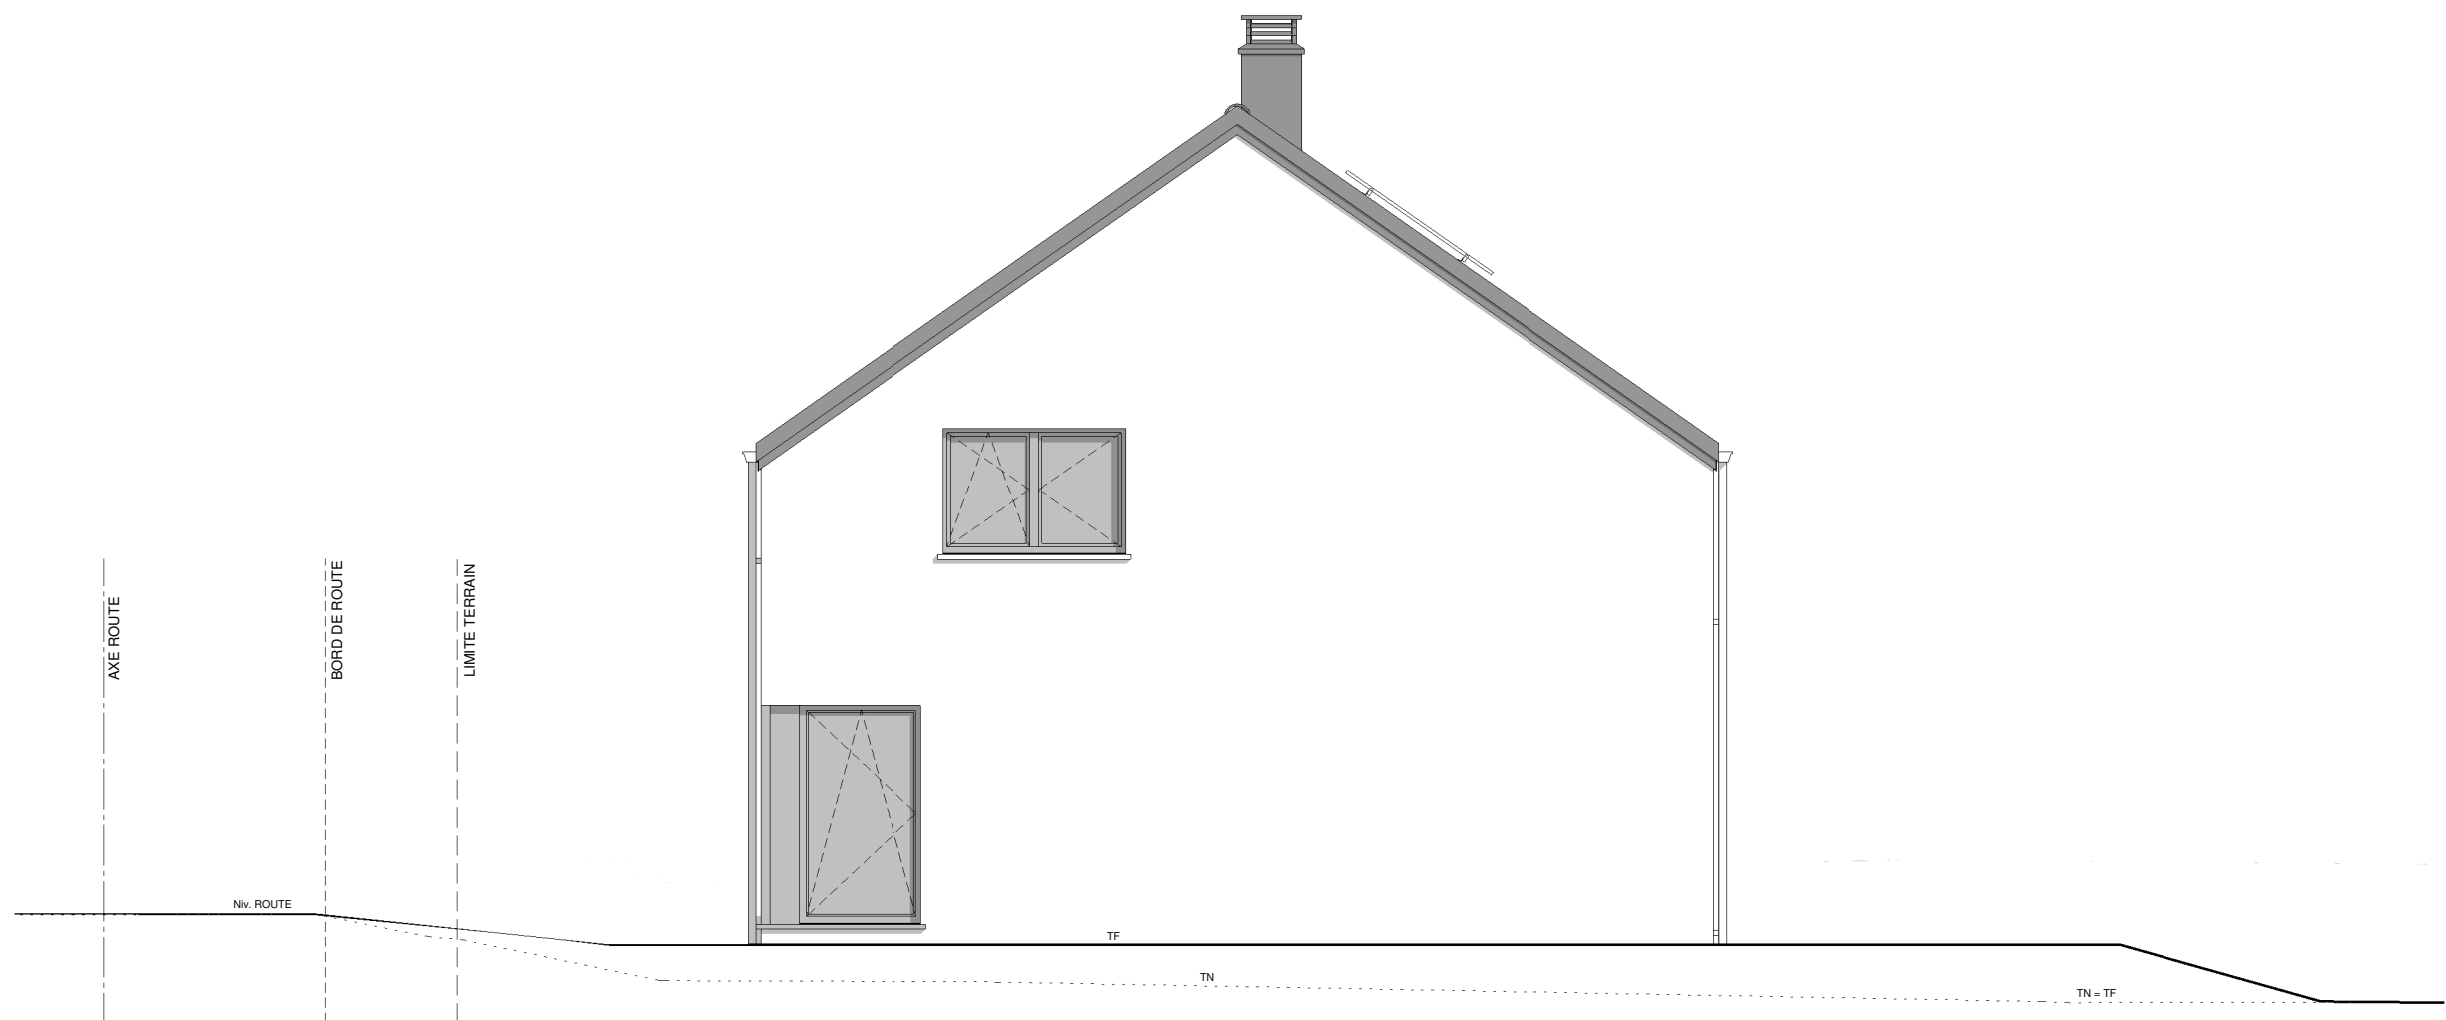

PIGNON DROIT



AP-220284-03- ILBERT/LET-GOJ (Thisnes Lot.1)			
Date :	29/02/2023	Echelle :	1/75

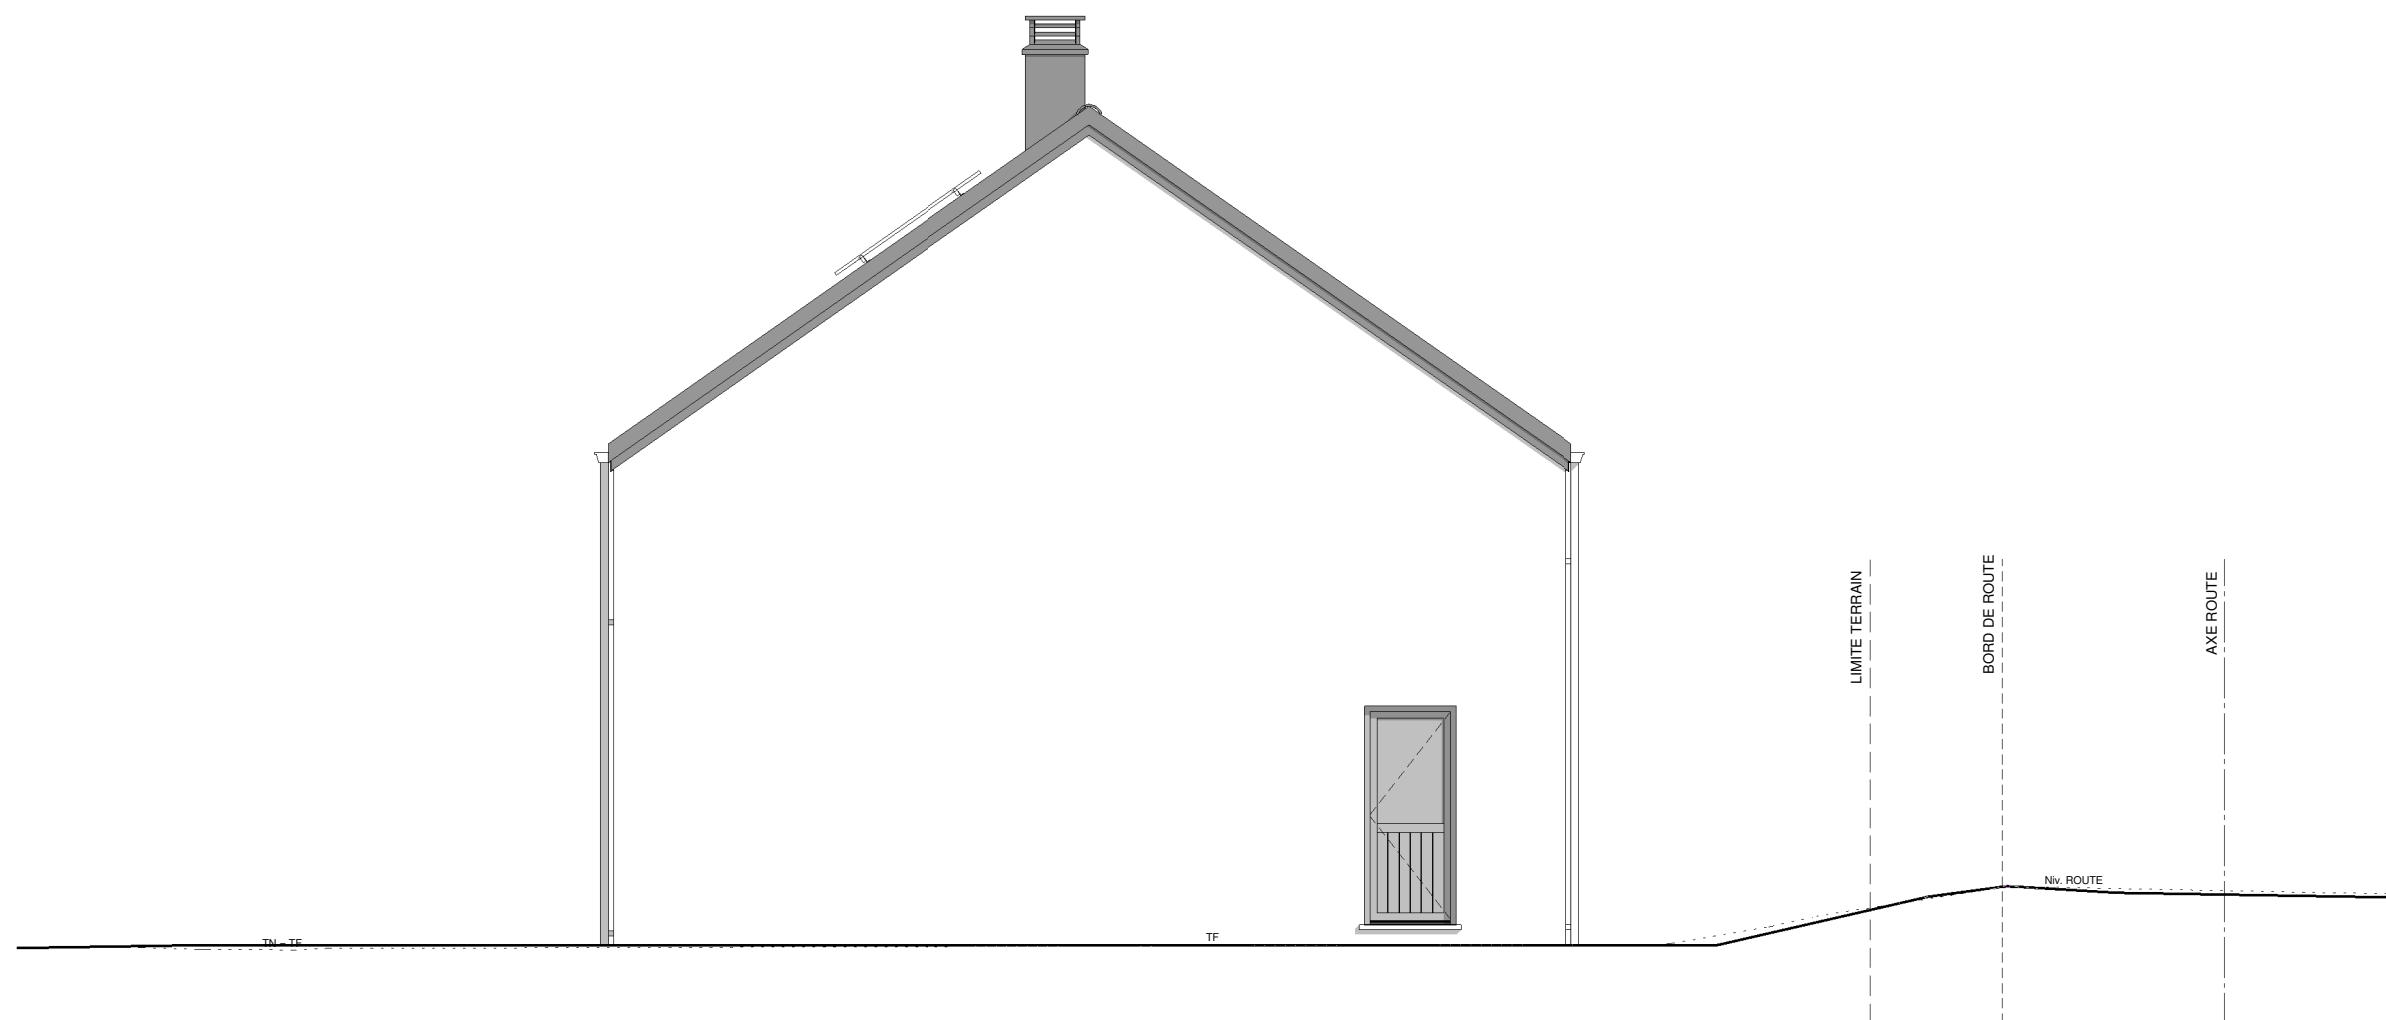


PIGNON GAUCHE



AP-220284-03- ILBERT/LET-GOJ (Thisnes Lot.1)			
Date :	29/02/2023	Echelle :	1/75

AVANT-PROJET de Messieurs ILBERT - RENAUDIN

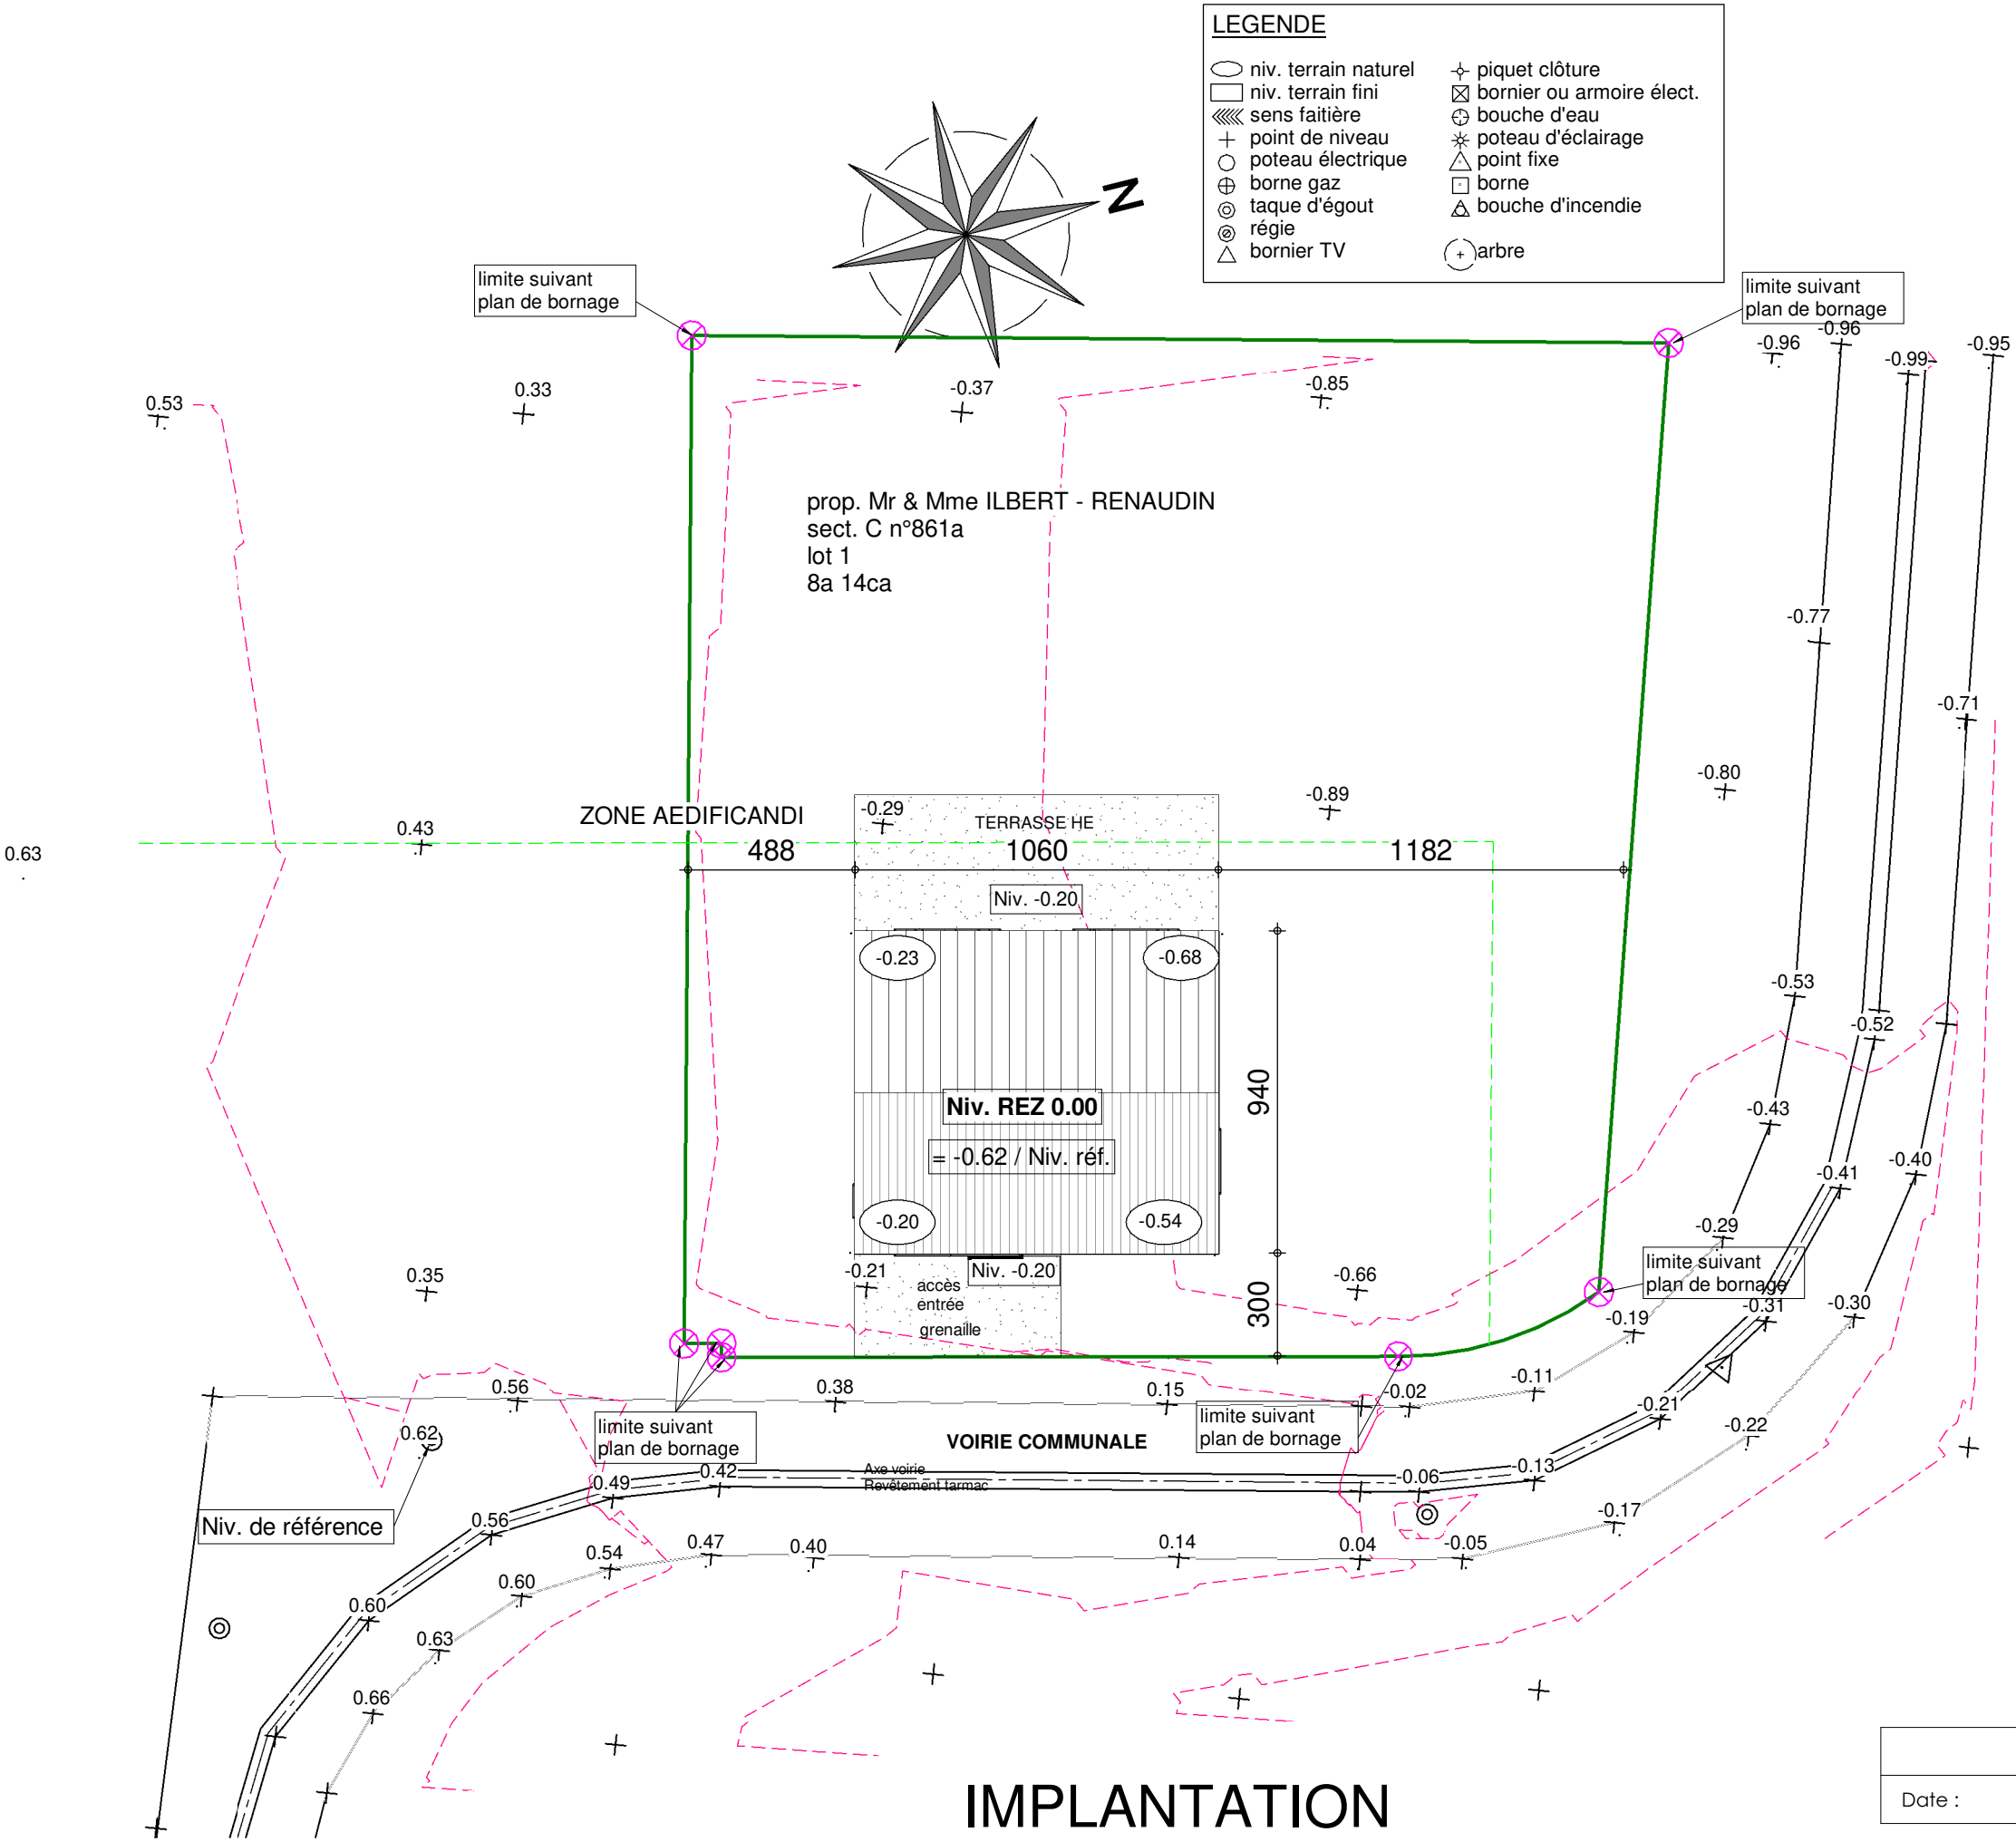

AP-220284-03- ILBERT/LET-GOJ (Thisnes Lot.1)			
Date :	29/02/2023	Echelle :	1/200

Le présent projet reste la propriété de la S.A. THOMAS & PIRON. Il est protégé par la législation en matière de création et ne peut en aucun cas faire l'objet d'une copie même partielle sans l'autorisation de l'auteur.