


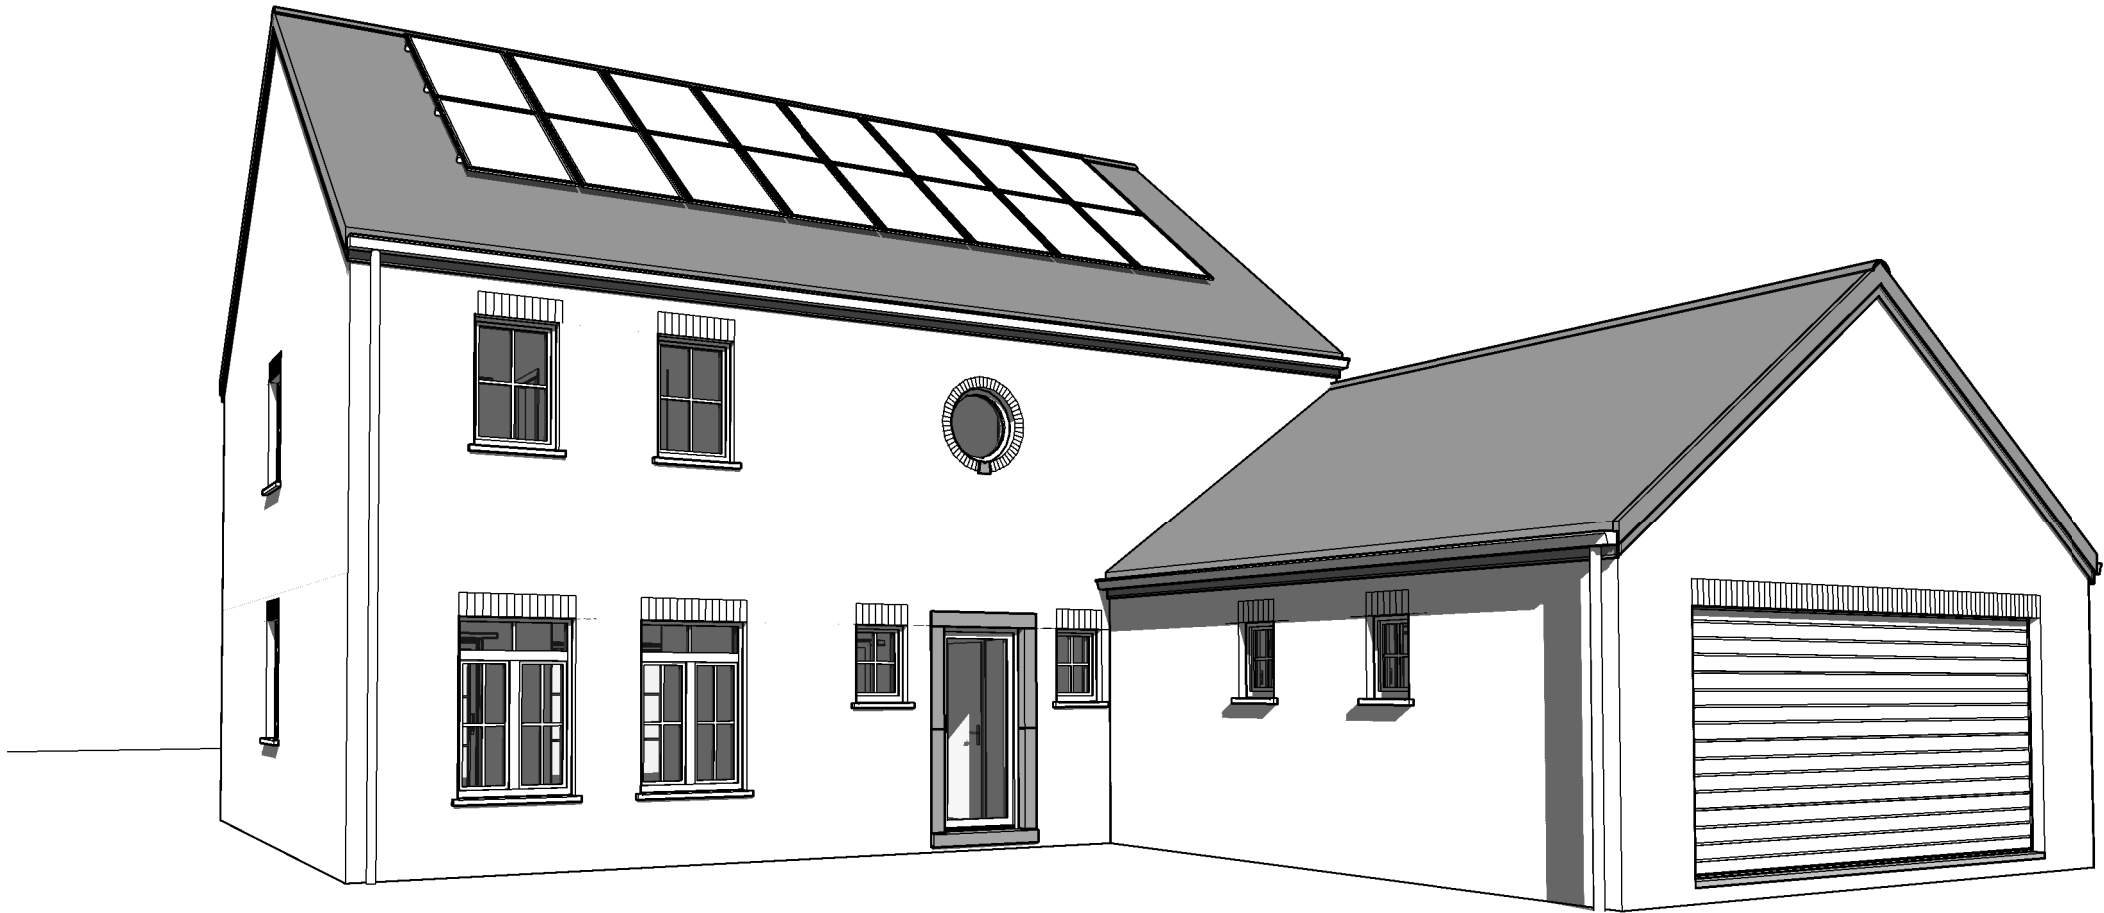


AP-220615---.01-/PIA/MELA		
Date :	22/11/2023	Echelle :

Le présent projet reste la propriété de la S.A. THOMAS & PIRON. Il est protégé par la législation en matière de création et ne peut en aucun cas faire l'objet d'une copie même partielle sans l'autorisation de l'auteur.




AP-220615---.01-/PIA/MELA		
Date :	22/11/2023	Echelle :


Le présent projet reste la propriété de la S.A. THOMAS & PIRON. Il est protégé par la législation en matière de création et ne peut en aucun cas faire l'objet d'une copie même partielle sans l'autorisation de l'auteur.

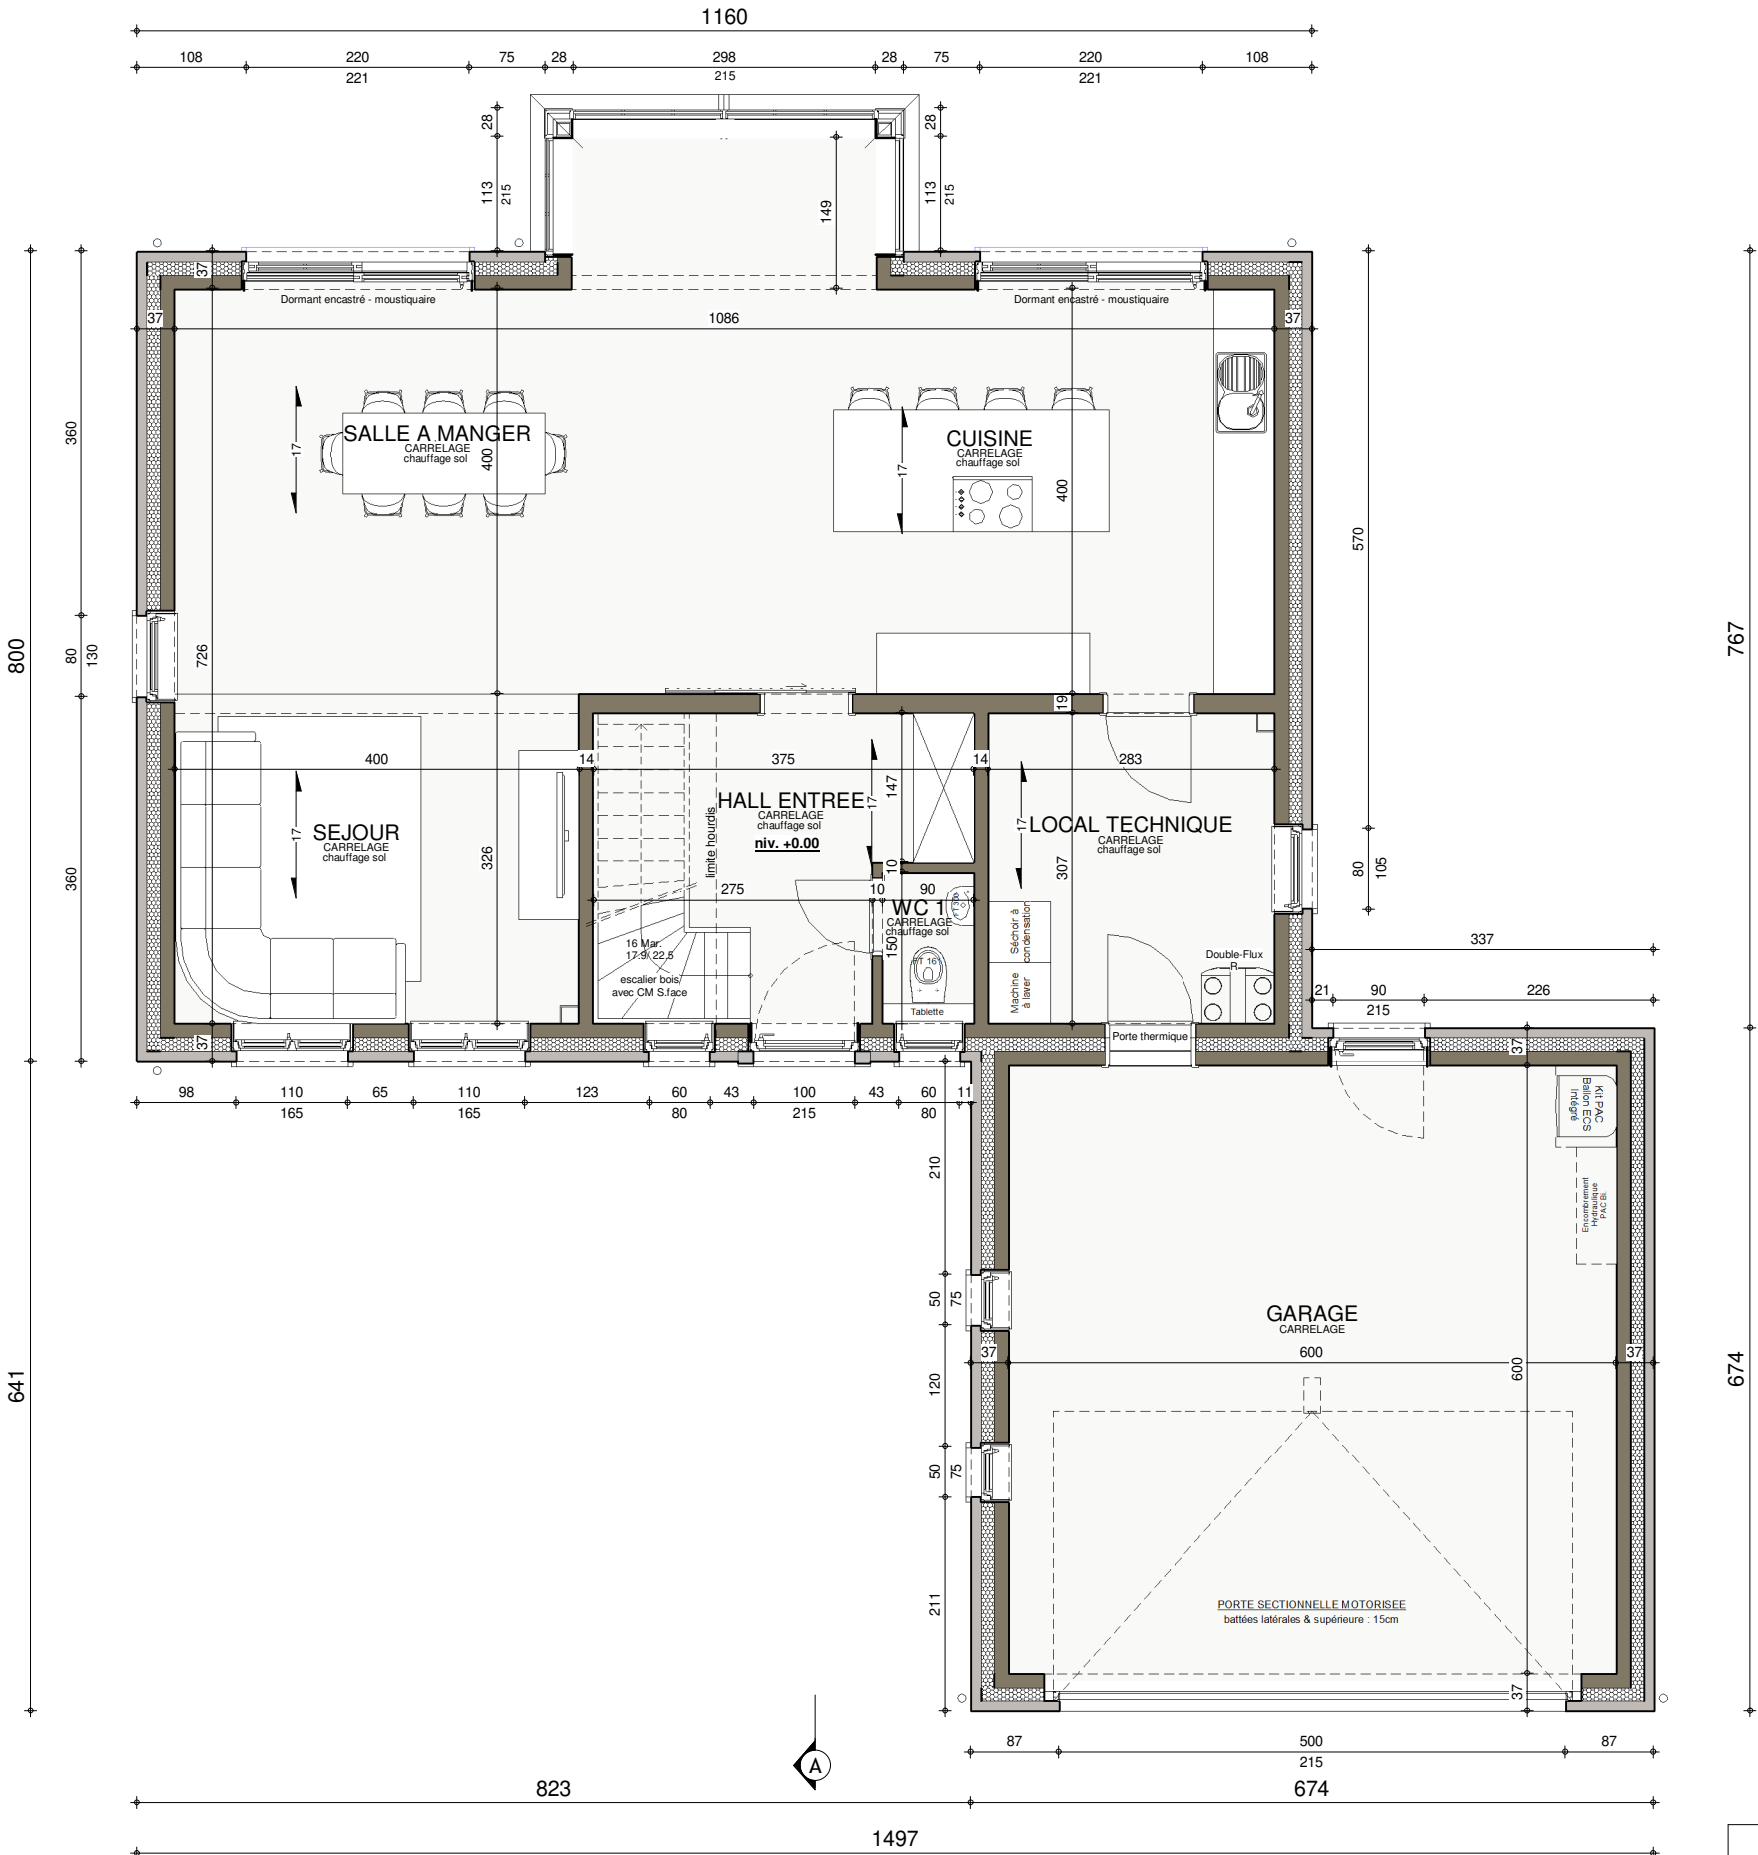


REZ-DE-CHAUSSEE

AP-220615---.01-/PIA/MELA			
Date :	22/11/2023	Echelle :	1/75

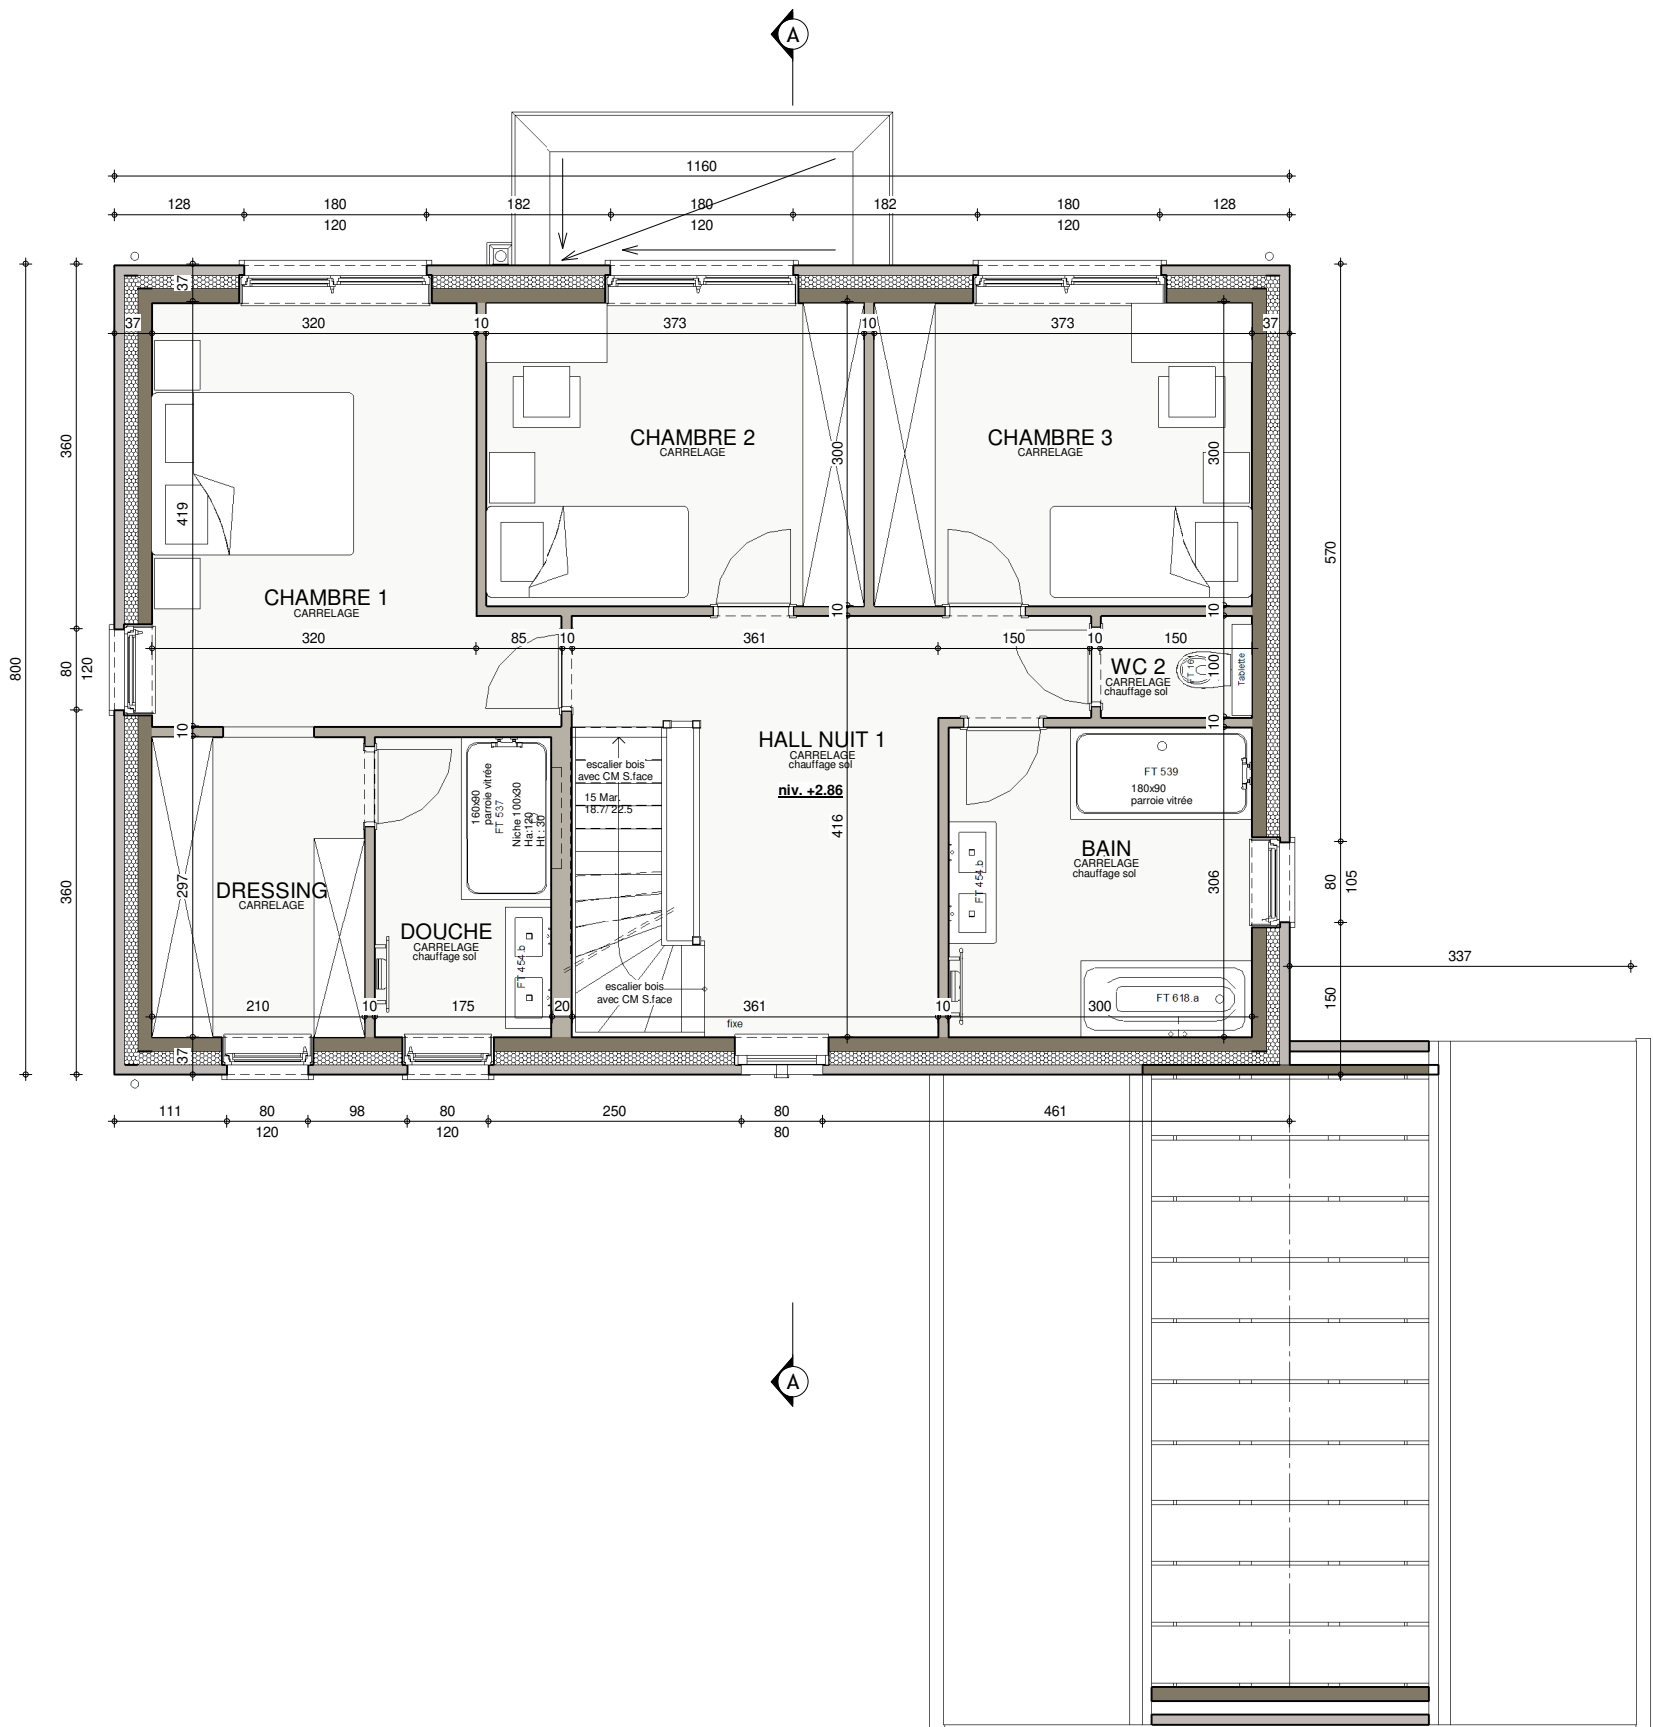

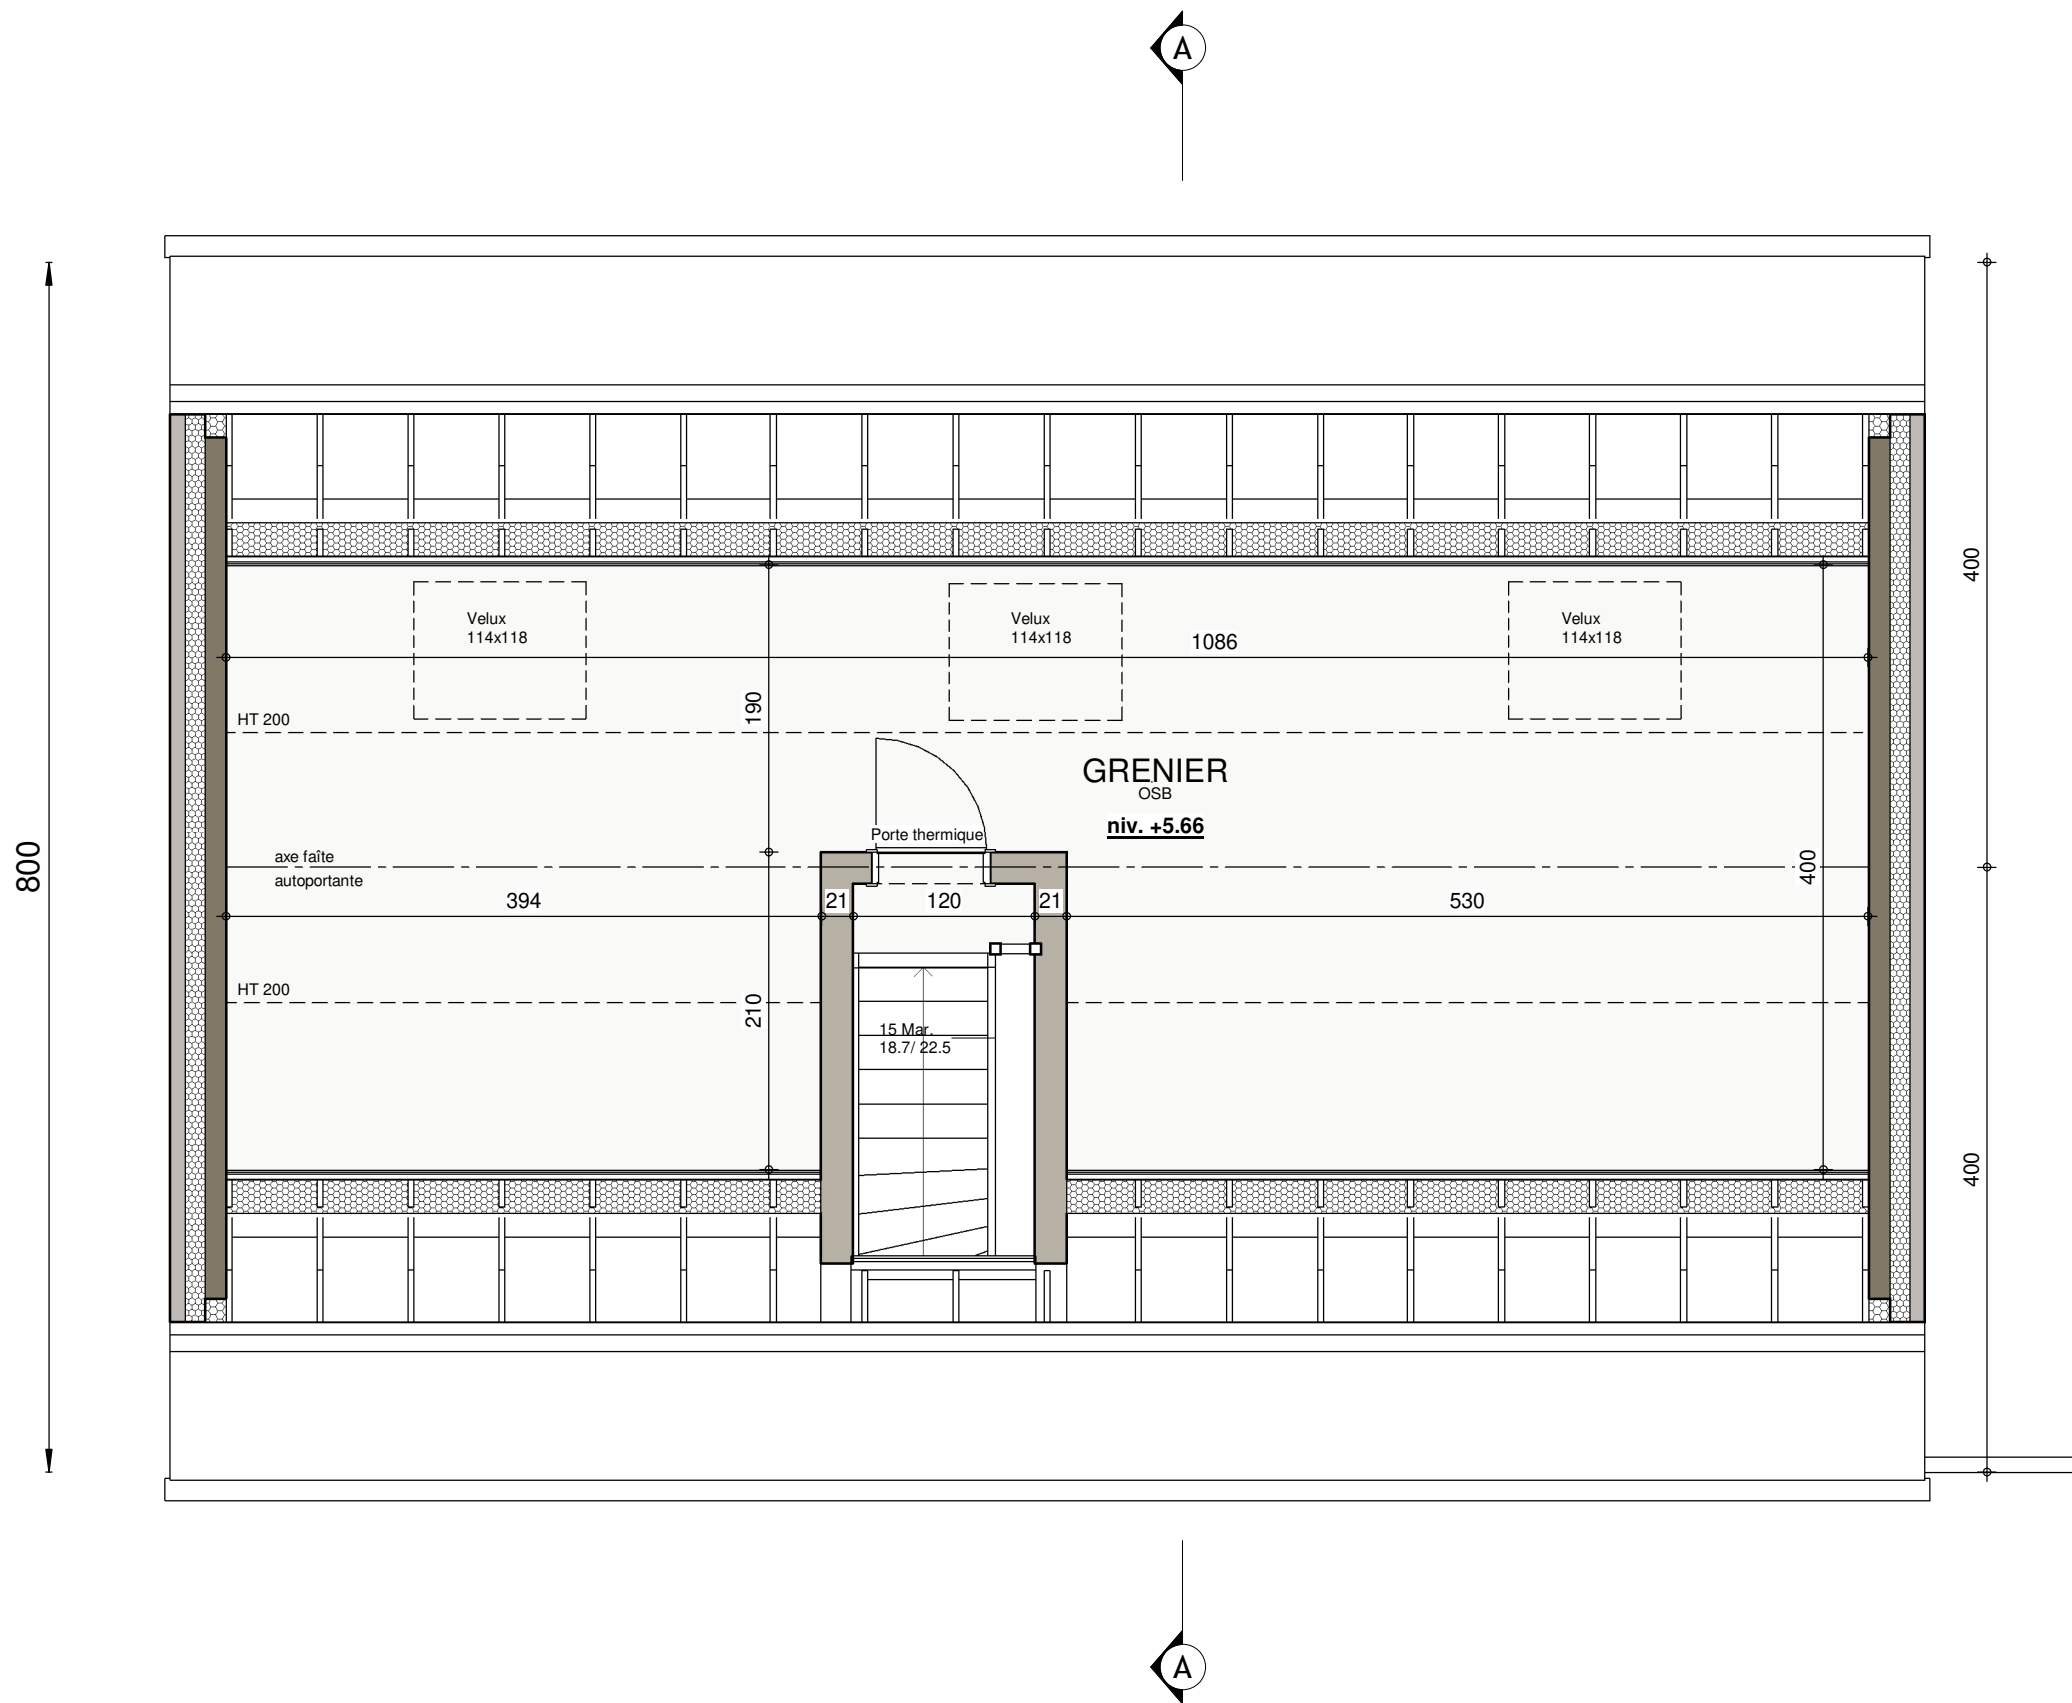


AVANT-PROJET de M. & Mme Jacoby - Hublau

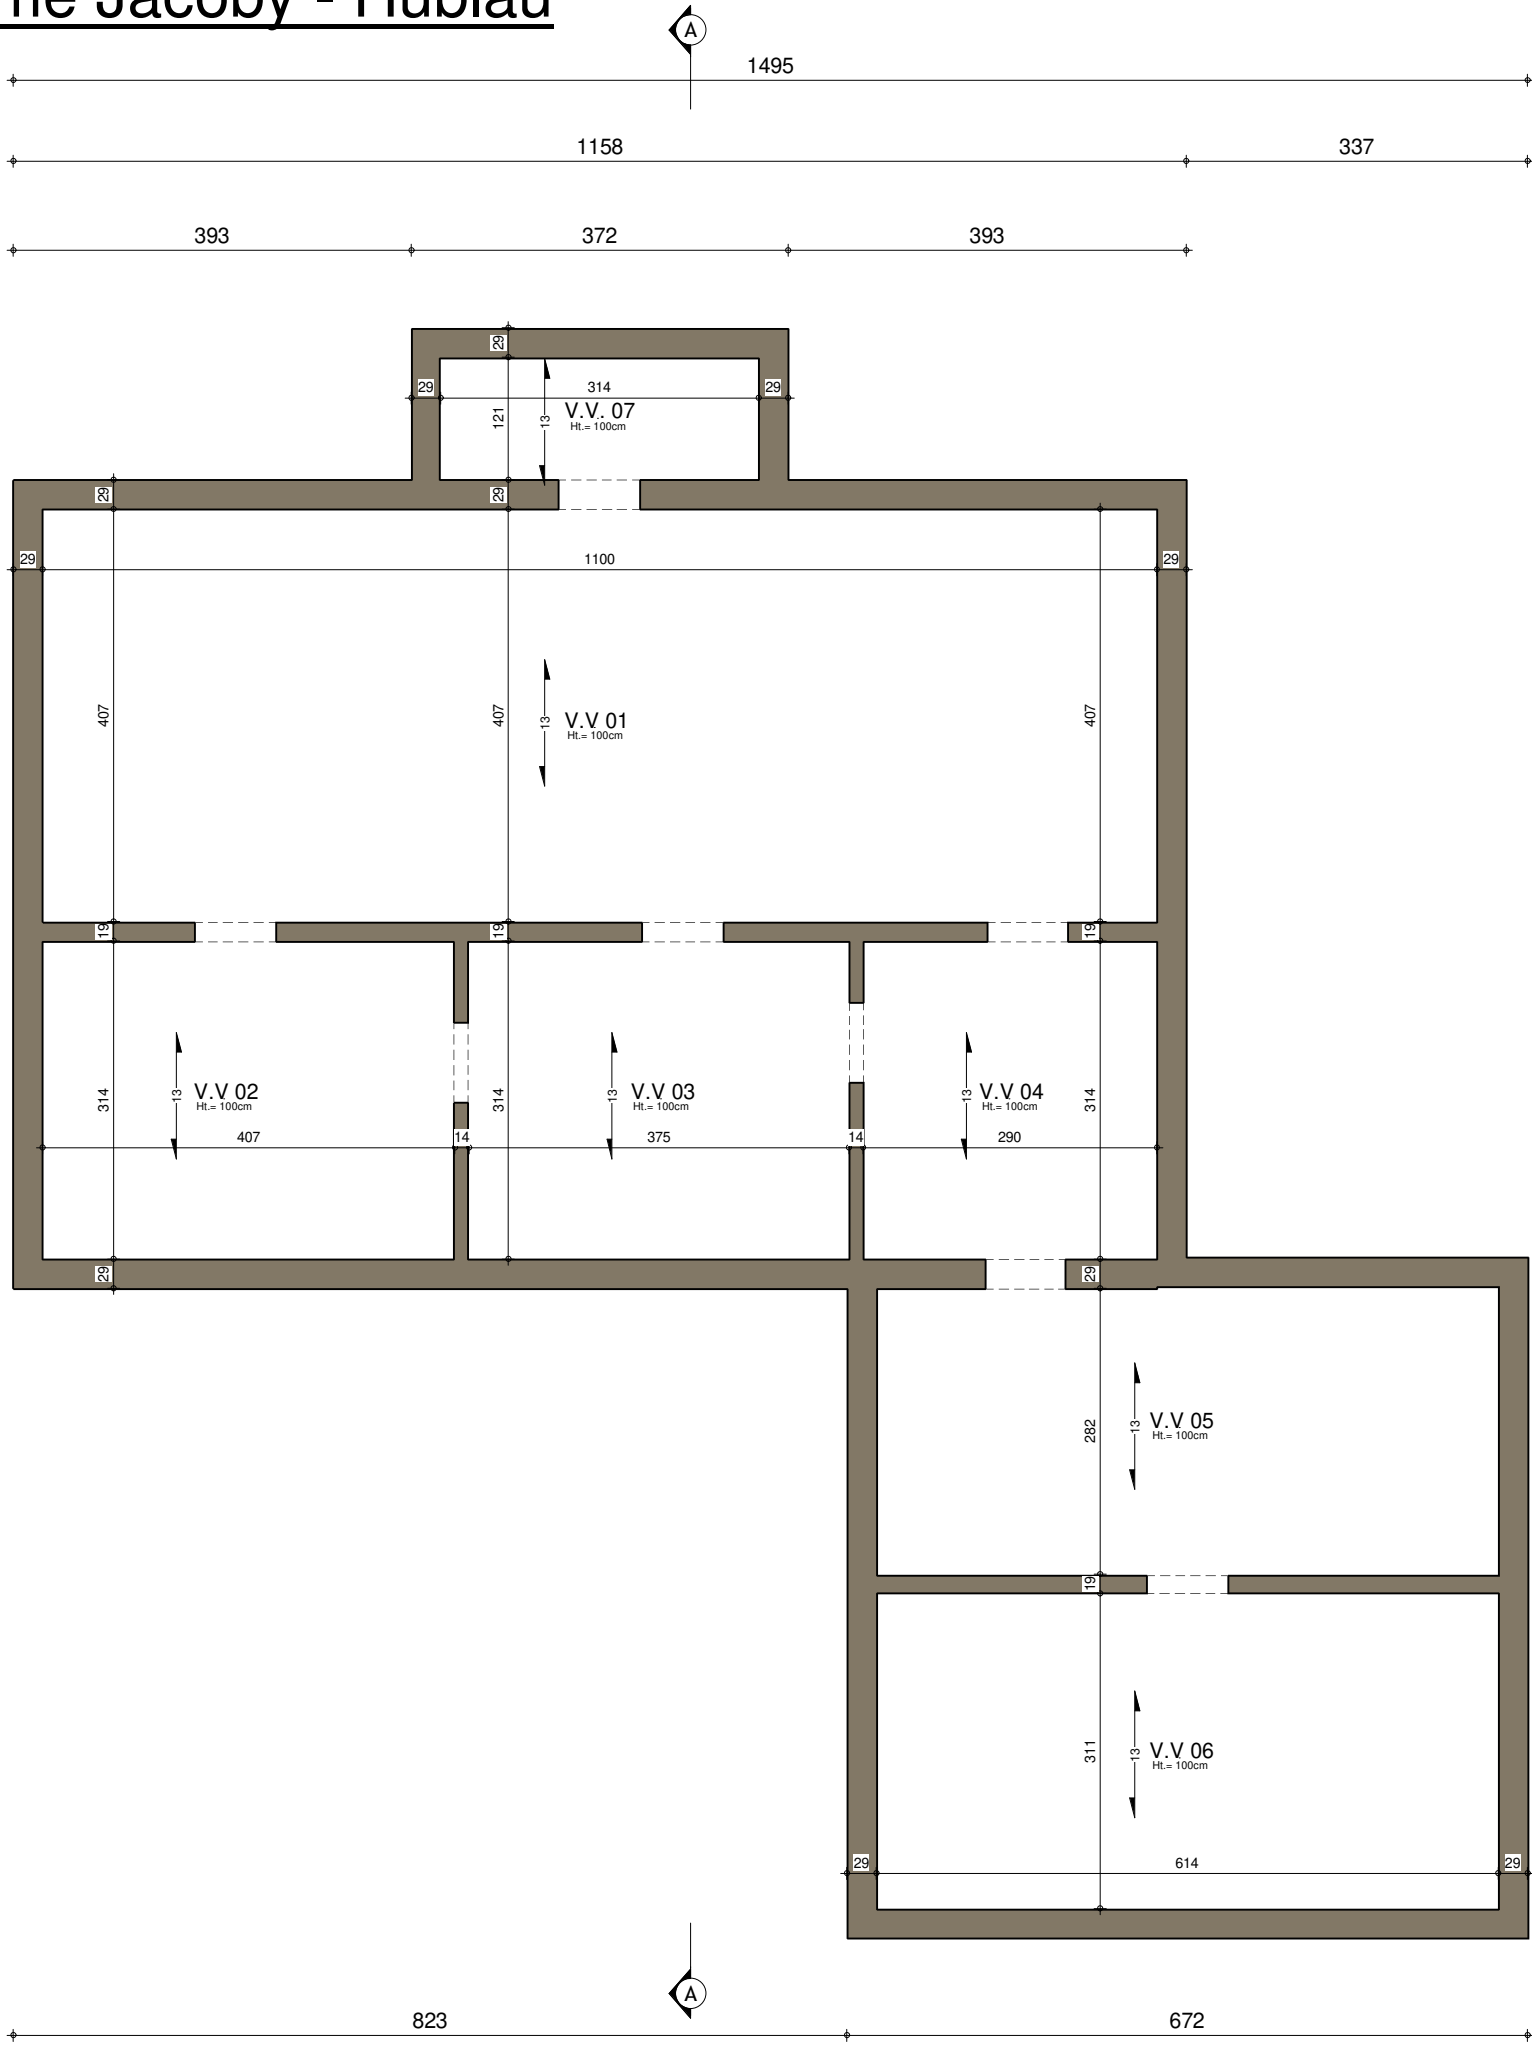

SOUS-SOL : Egouttage

AP-220615---.01-/PIA/MELA			
Date :	22/11/2023	Echelle :	1/75

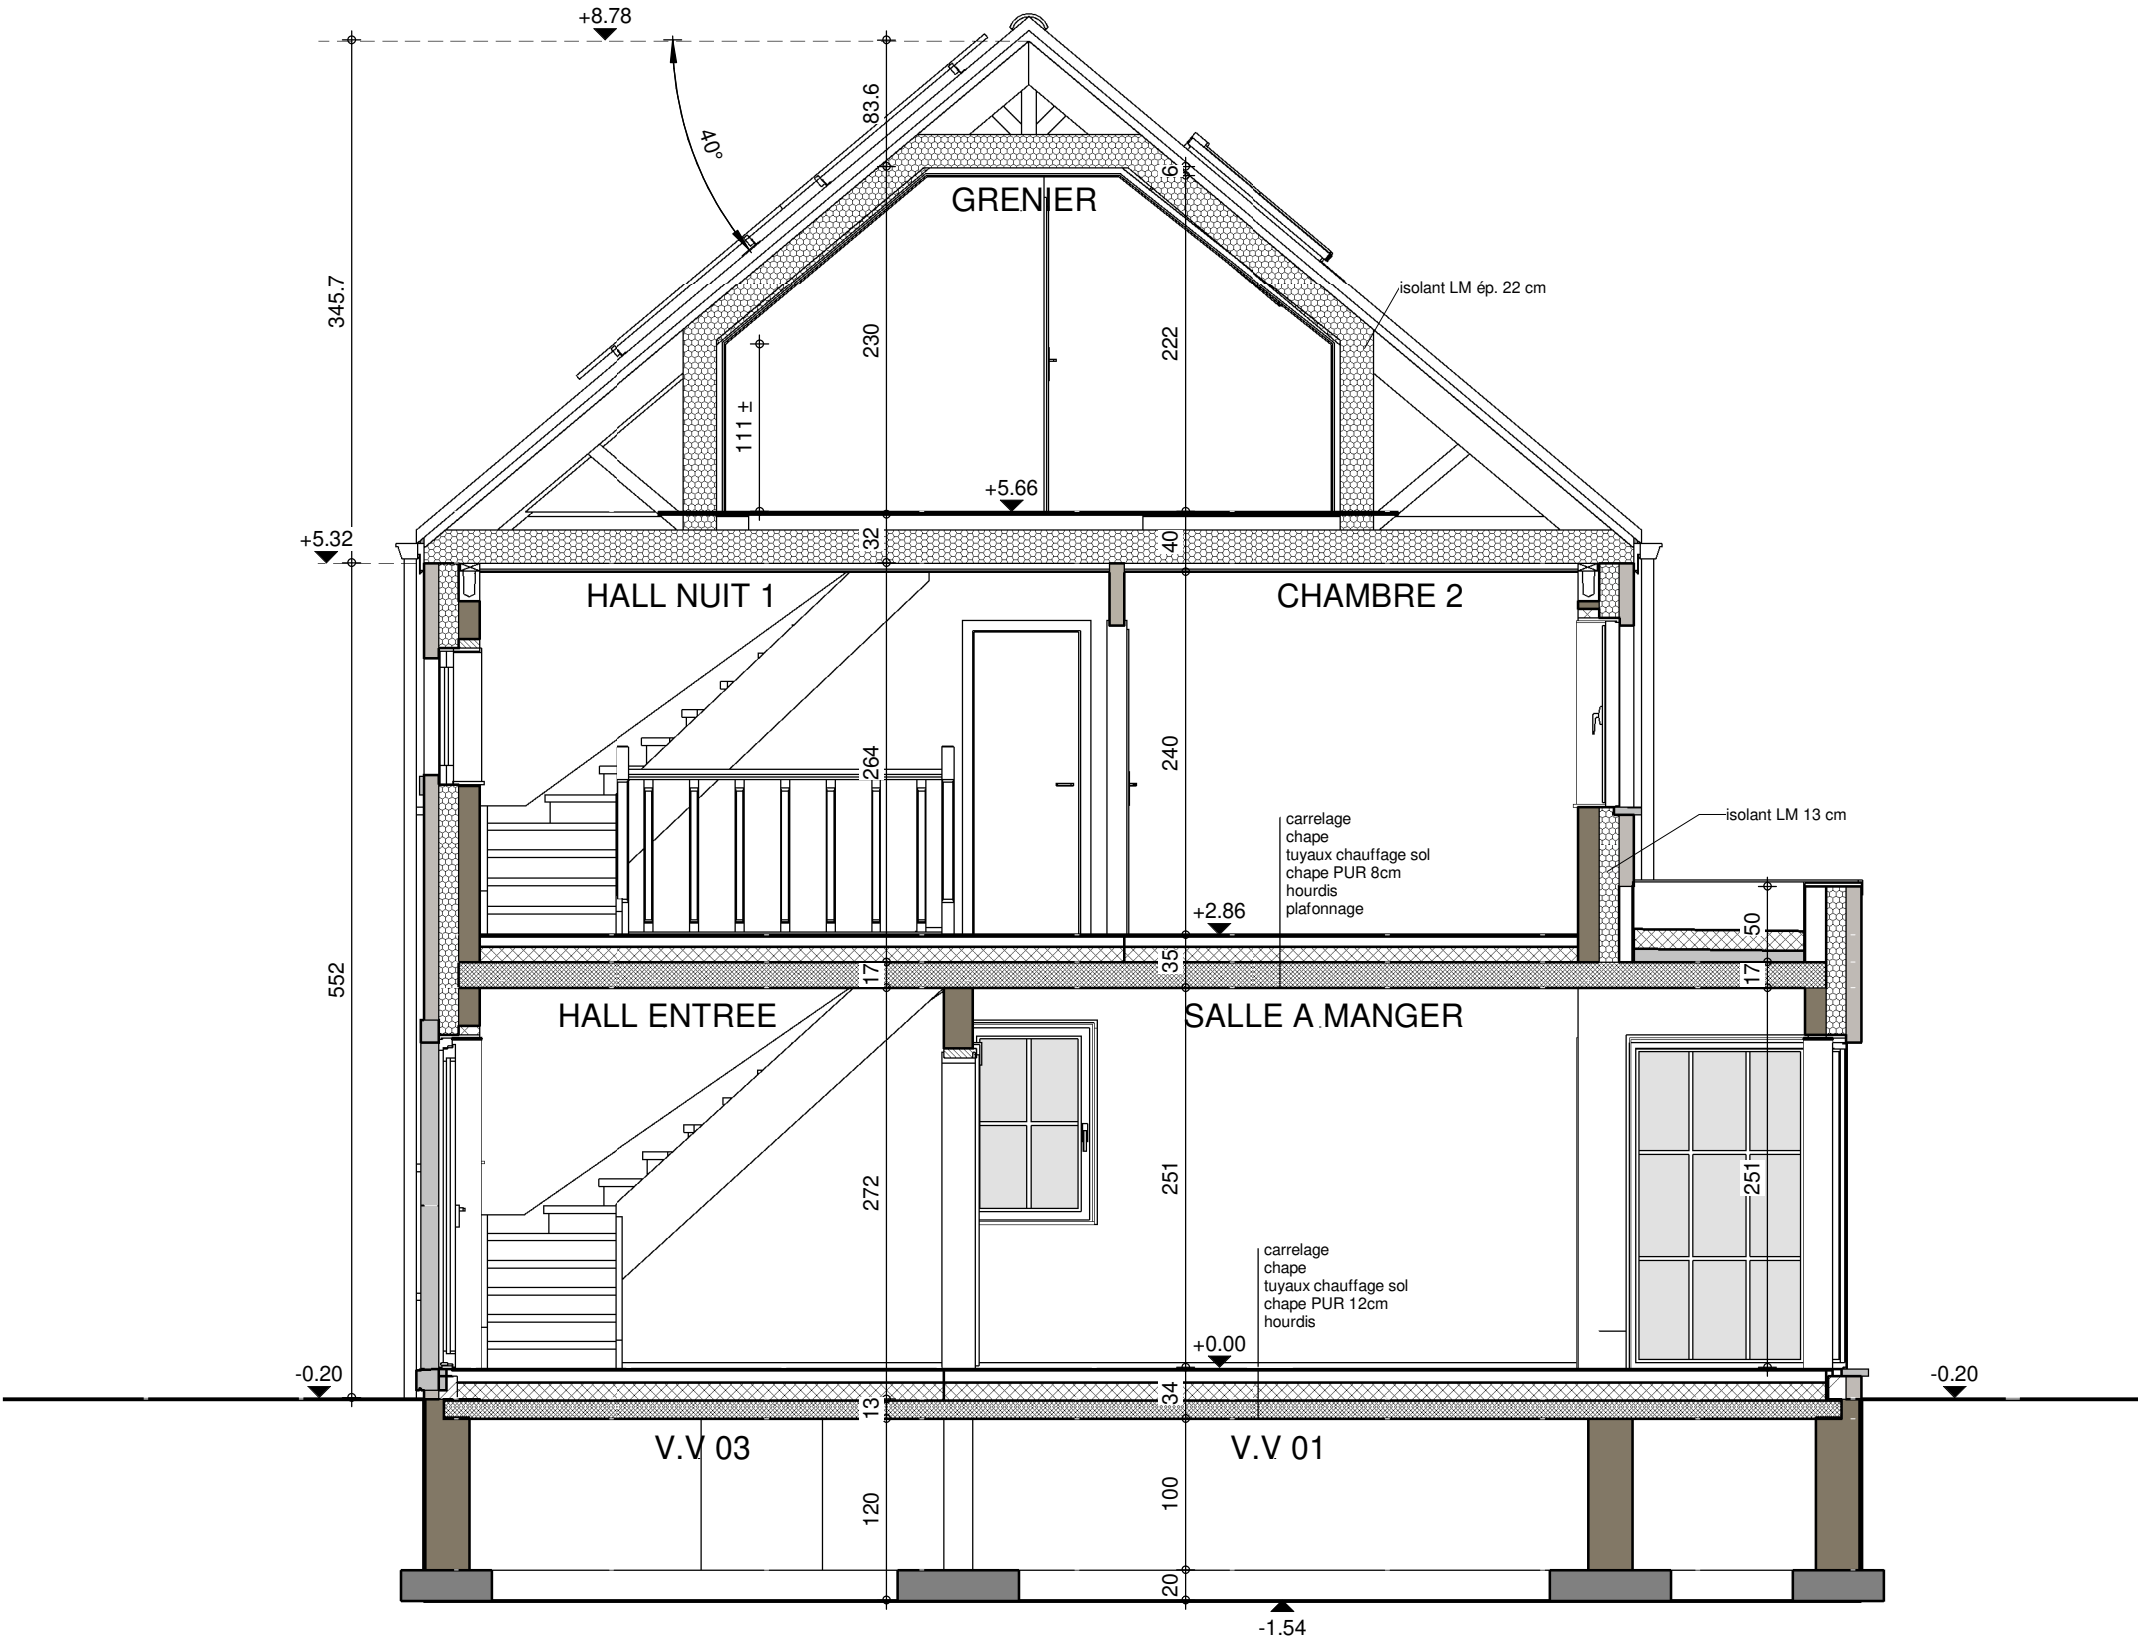

COUPE AA

AP-220615---.01-/PIA/MELA			
Date :	22/11/2023	Echelle :	1/50

Le présent projet reste la propriété de la S.A. THOMAS & PIRON. Il est protégé par la législation en matière de création et ne peut en aucun cas faire l'objet d'une copie même partielle sans l'autorisation de l'auteur.



FACADE ARRIERE

AP-220615---.01-/PIA/MELA			
Date :	22/11/2023	Echelle :	1/50

Le présent projet reste la propriété de la S.A. THOMAS & PIRON. Il est protégé par la législation en matière de création et ne peut en aucun cas faire l'objet d'une copie même partielle sans l'autorisation de l'auteur.



FACADE AVANT

AP-220615---.01-/PIA/MELA		
Date :	22/11/2023	Echelle :

Le présent projet reste la propriété de la S.A. THOMAS & PIRON. Il est protégé par la législation en matière de création et ne peut en aucun cas faire l'objet d'une copie même partielle sans l'autorisation de l'auteur.



PIGNON DROIT



PIGNON GAUCHE



AP-220615---.01-/PIA/MELA			
Date :	22/11/2023	Echelle :	1/75