
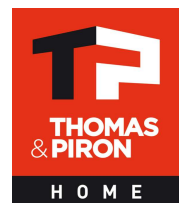



Date :	07/05/2021	Echelle :

Le présent projet reste la propriété de la S.A. THOMAS & PIRON. Il est protégé par la législation en matière de création et ne peut en aucun cas faire l'objet d'une copie même partielle sans l'autorisation de l'auteur.

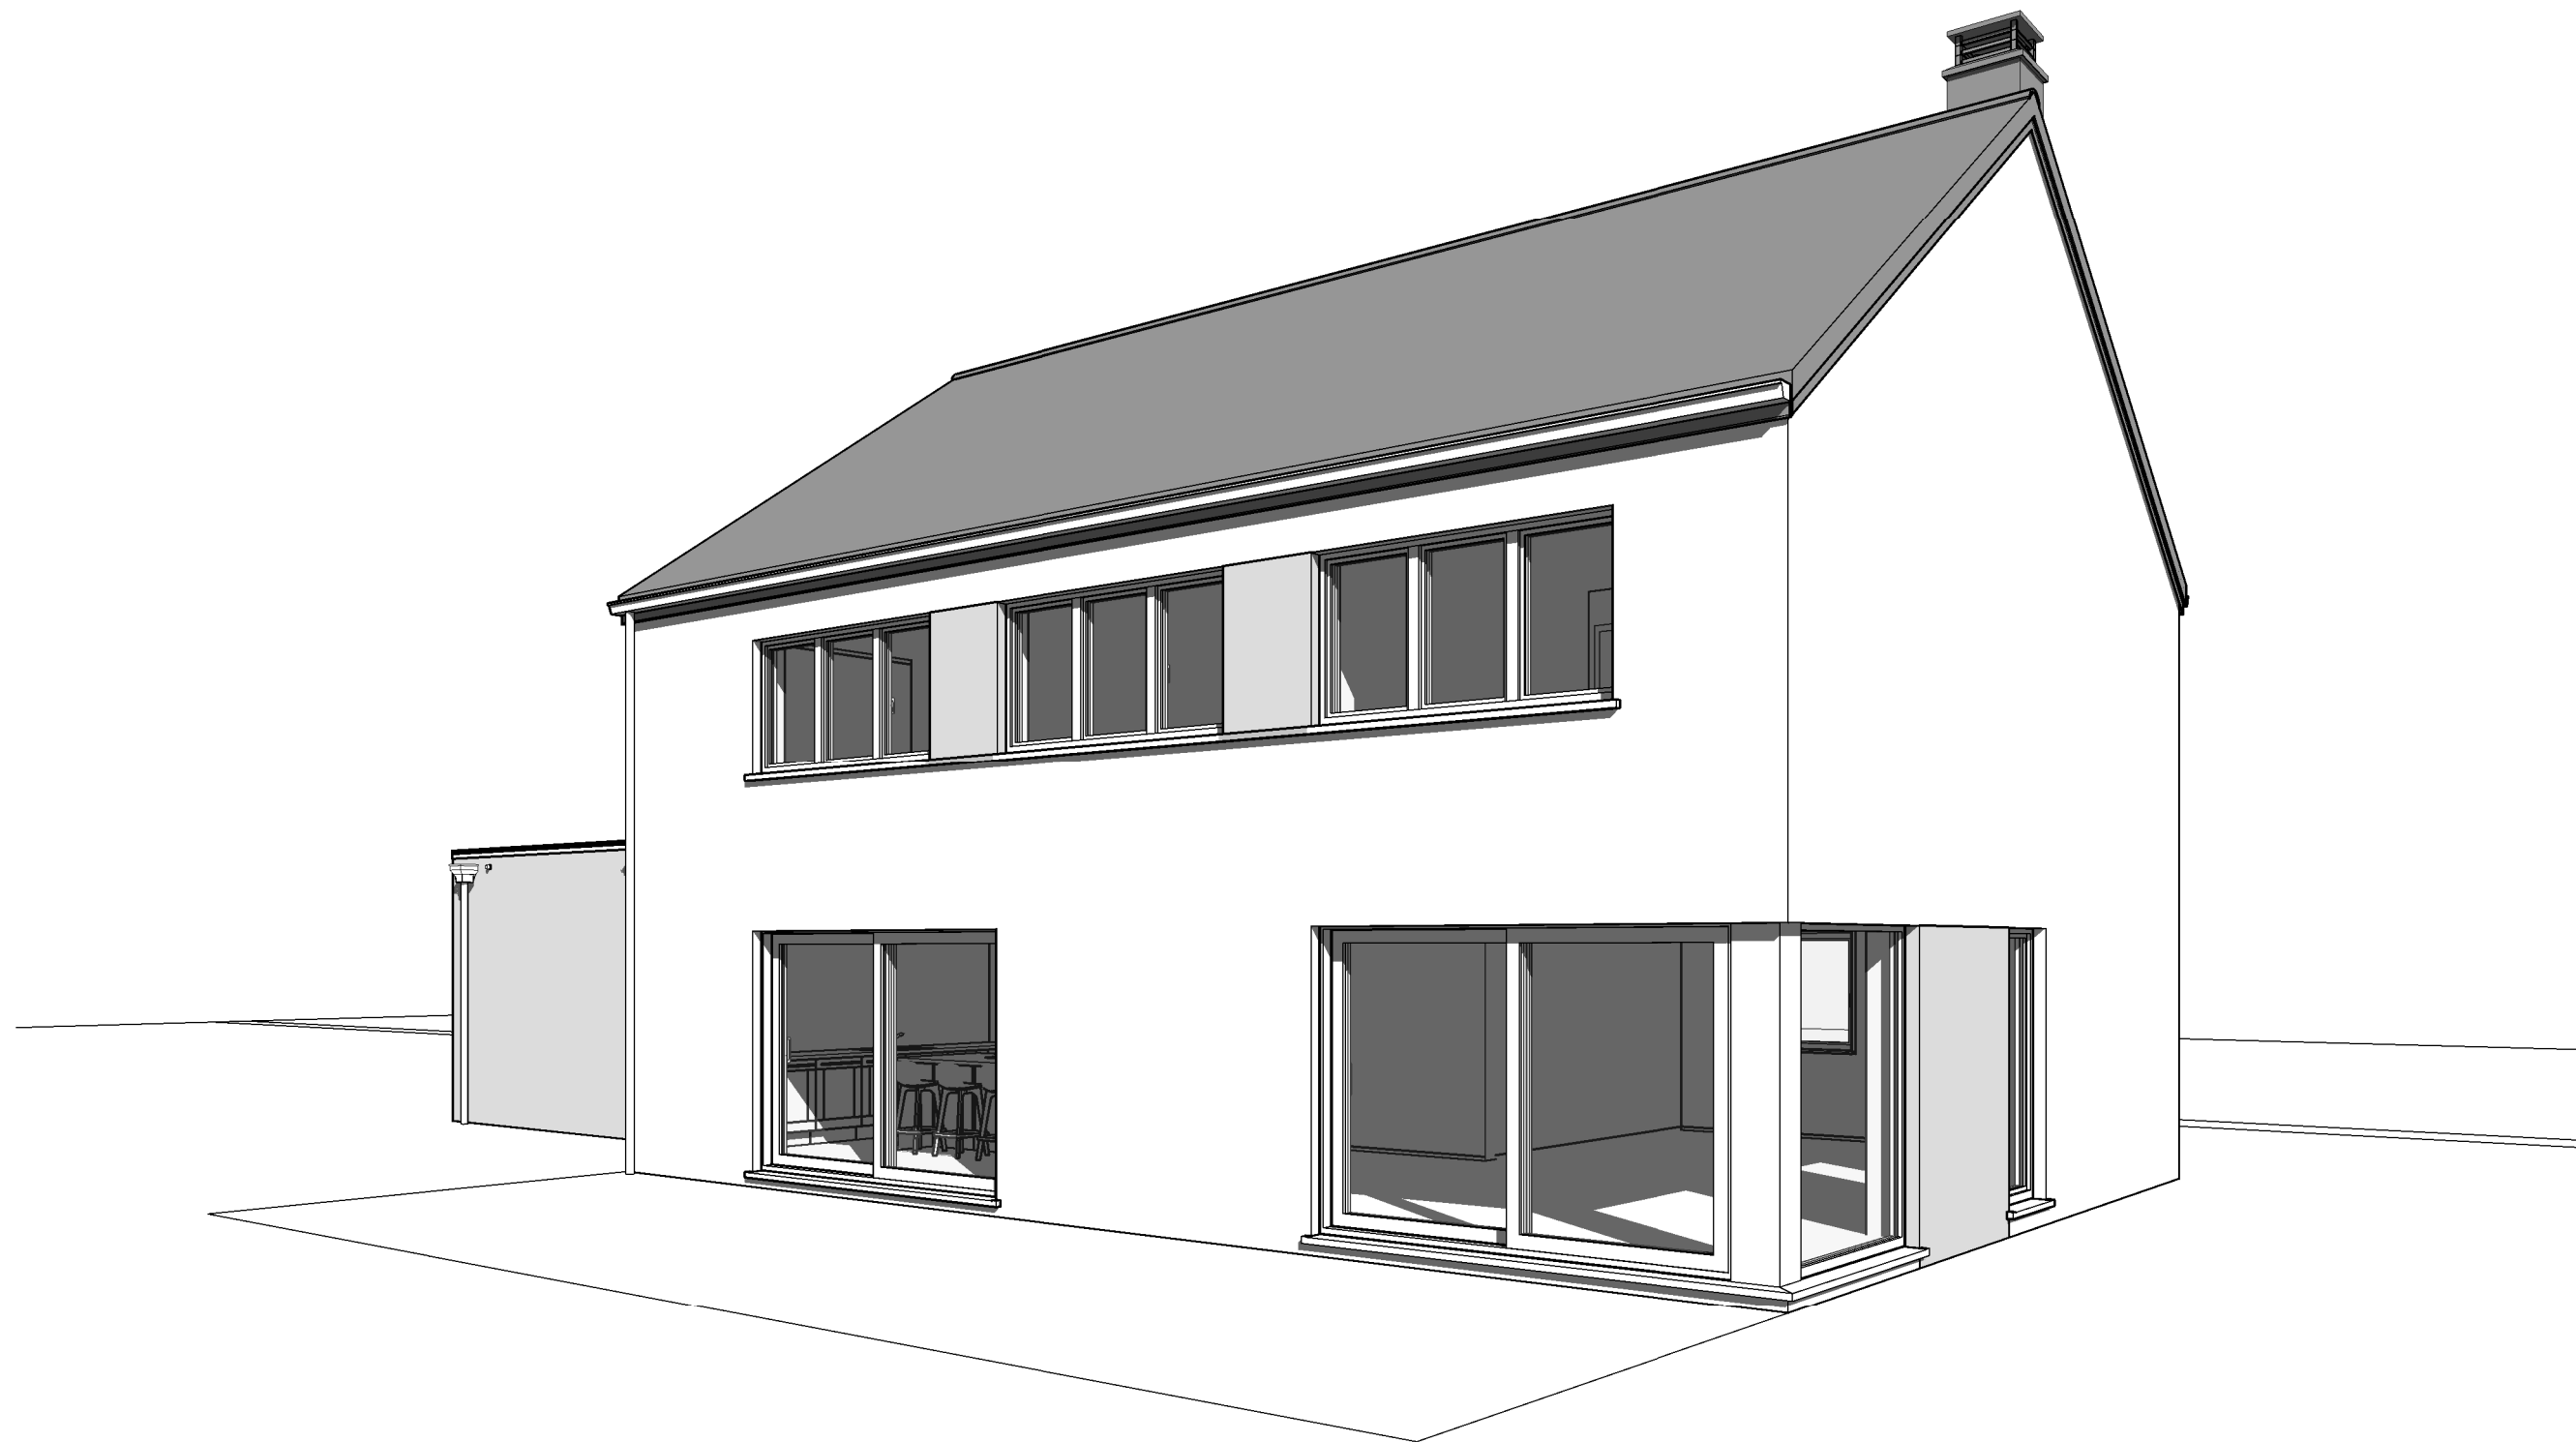

Date :	07/05/2021	Echelle :

Le présent projet reste la propriété de la S.A. THOMAS & PIRON. Il est protégé par la législation en matière de création et ne peut en aucun cas faire l'objet d'une copie même partielle sans l'autorisation de l'auteur.

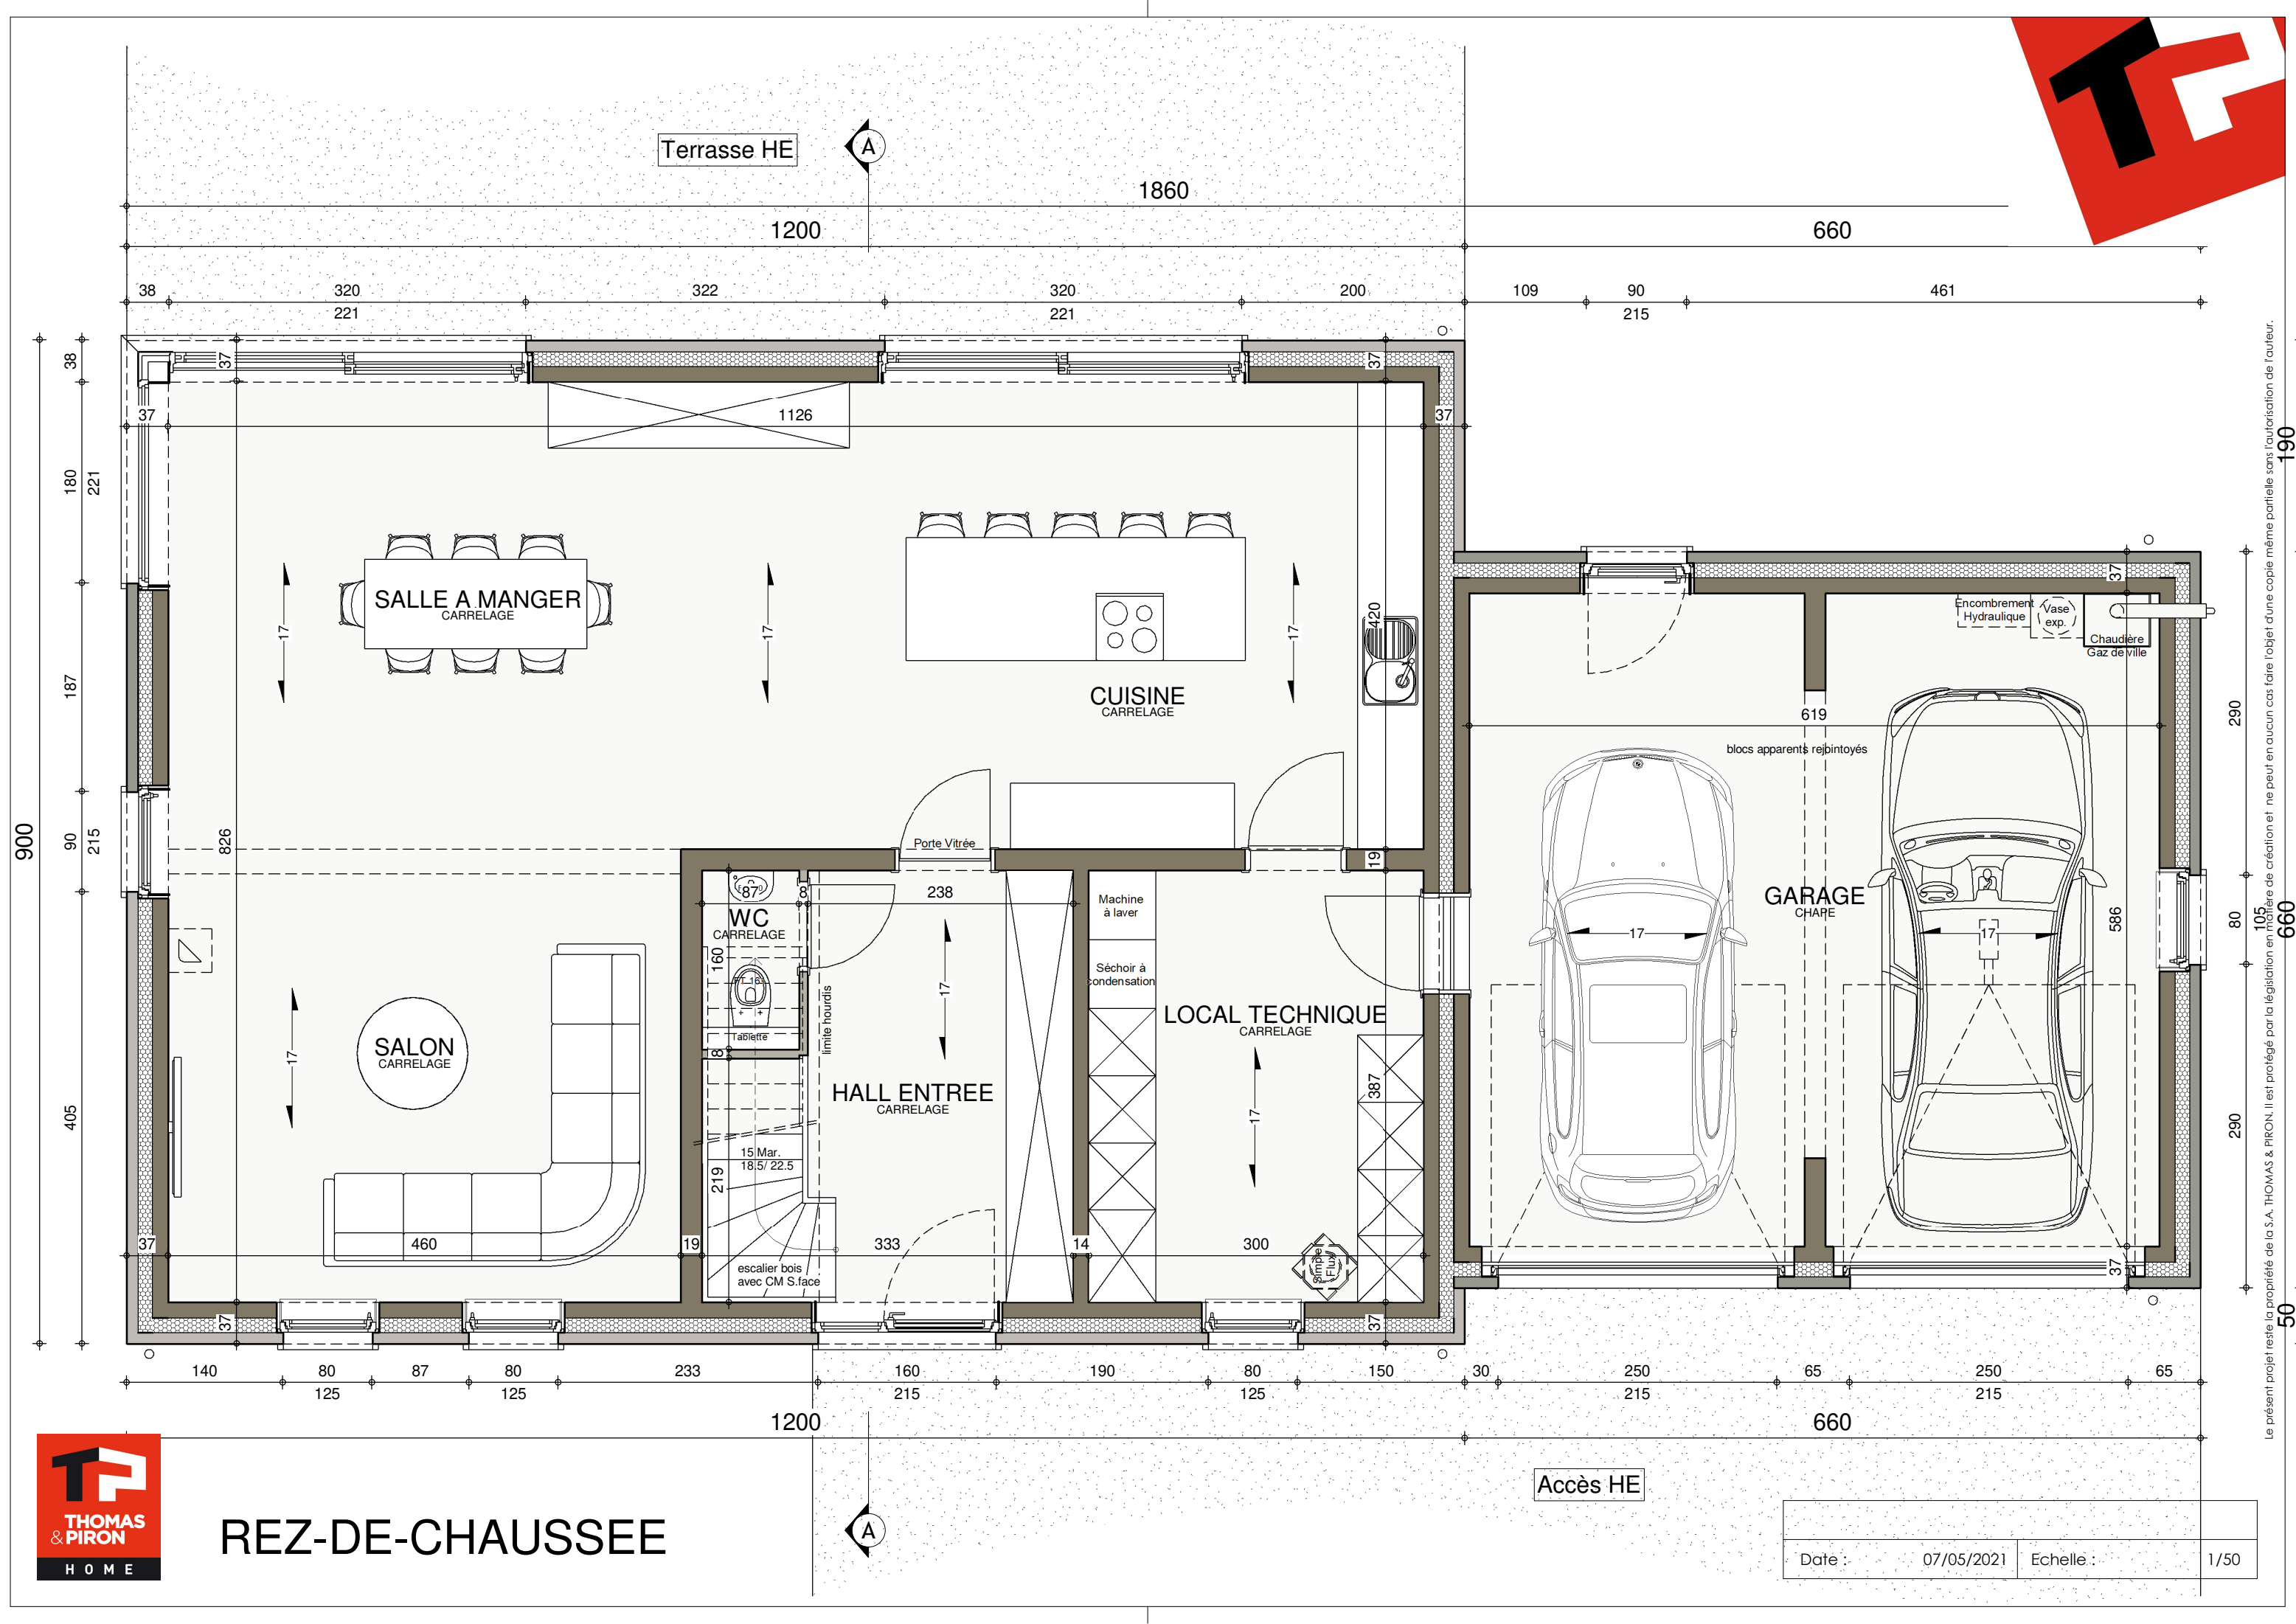

199

50

REZ-DE-CHAUSSEE


Accès HE


Date :	07/05/2021	Echelle :	1/50
--------	------------	-----------	------

A3 : 420mm x 297mm



Date : 07/05/2021	Echelle : 1/50

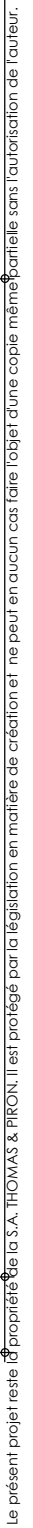

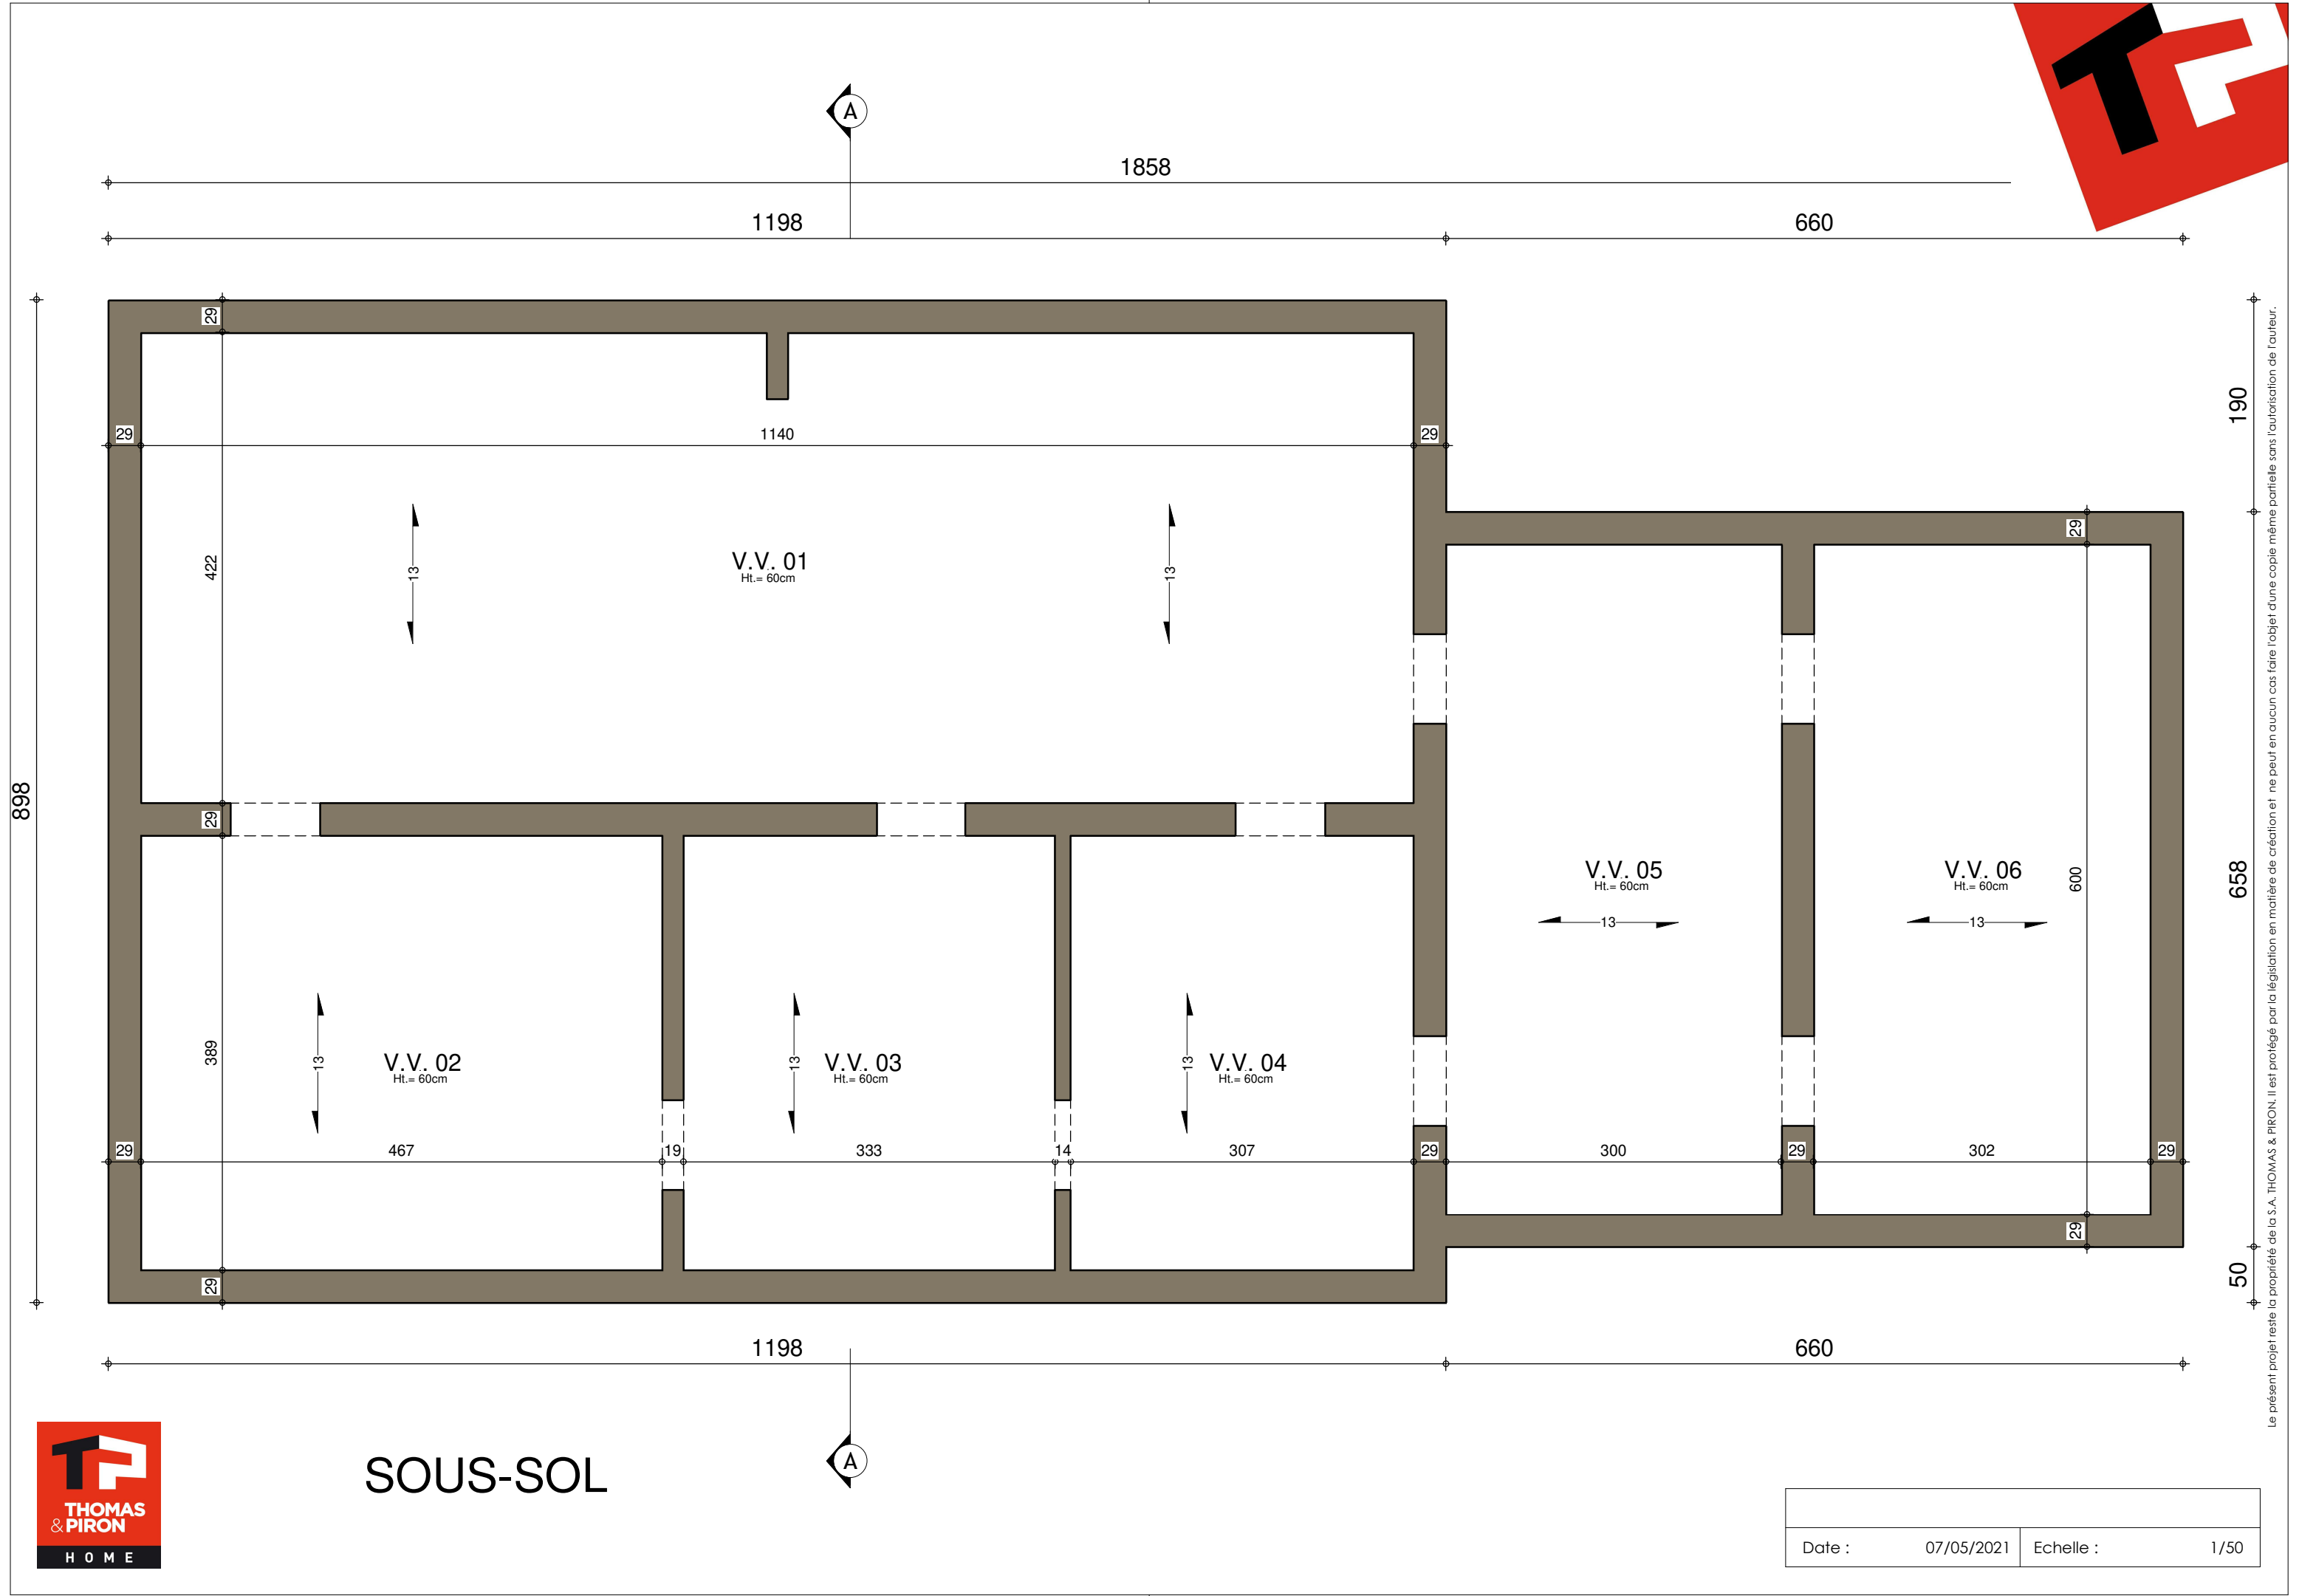


SOUS-SOL

Date :	07/05/2021	Echelle :	1/50
--------	------------	-----------	------

Le présent projet reste la propriété de la S.A. THOMAS & PIRON. Il est protégé par la législation en matière de création et ne peut en aucun cas faire l'objet d'une copie même partielle sans l'autorisation de l'auteur.




FACADE AVANT

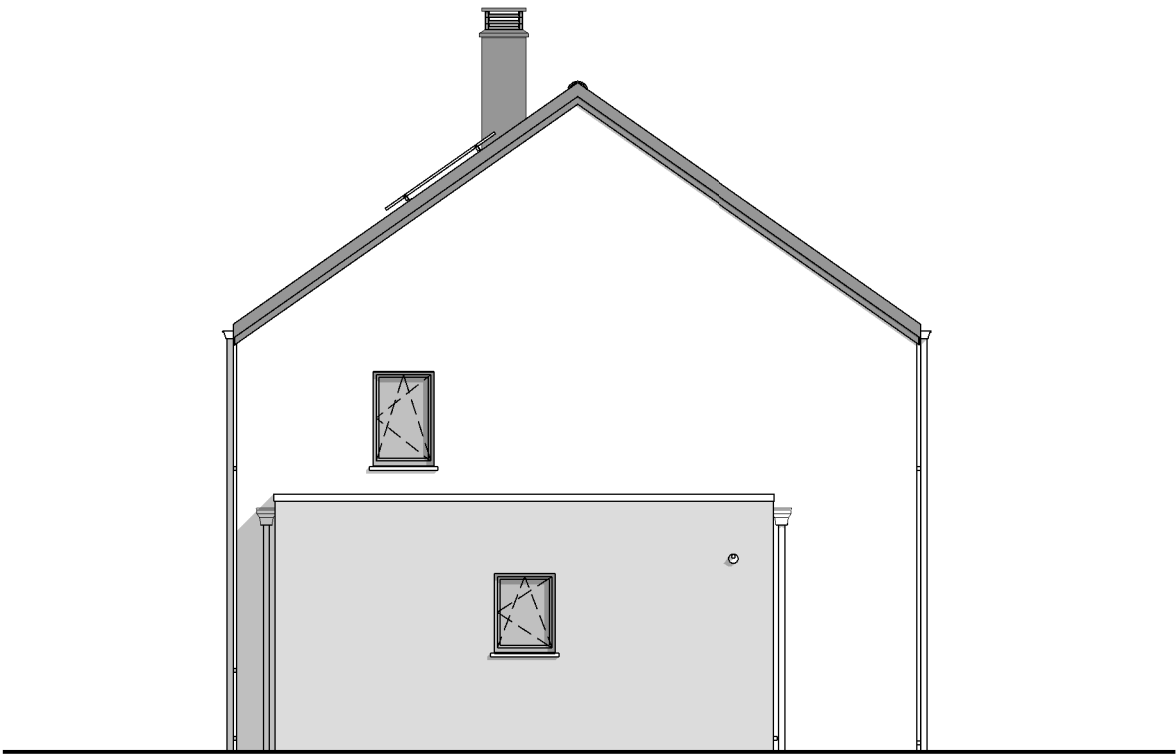


PIGNON DROIT



Date :	07/05/2021	Echelle :	1/100

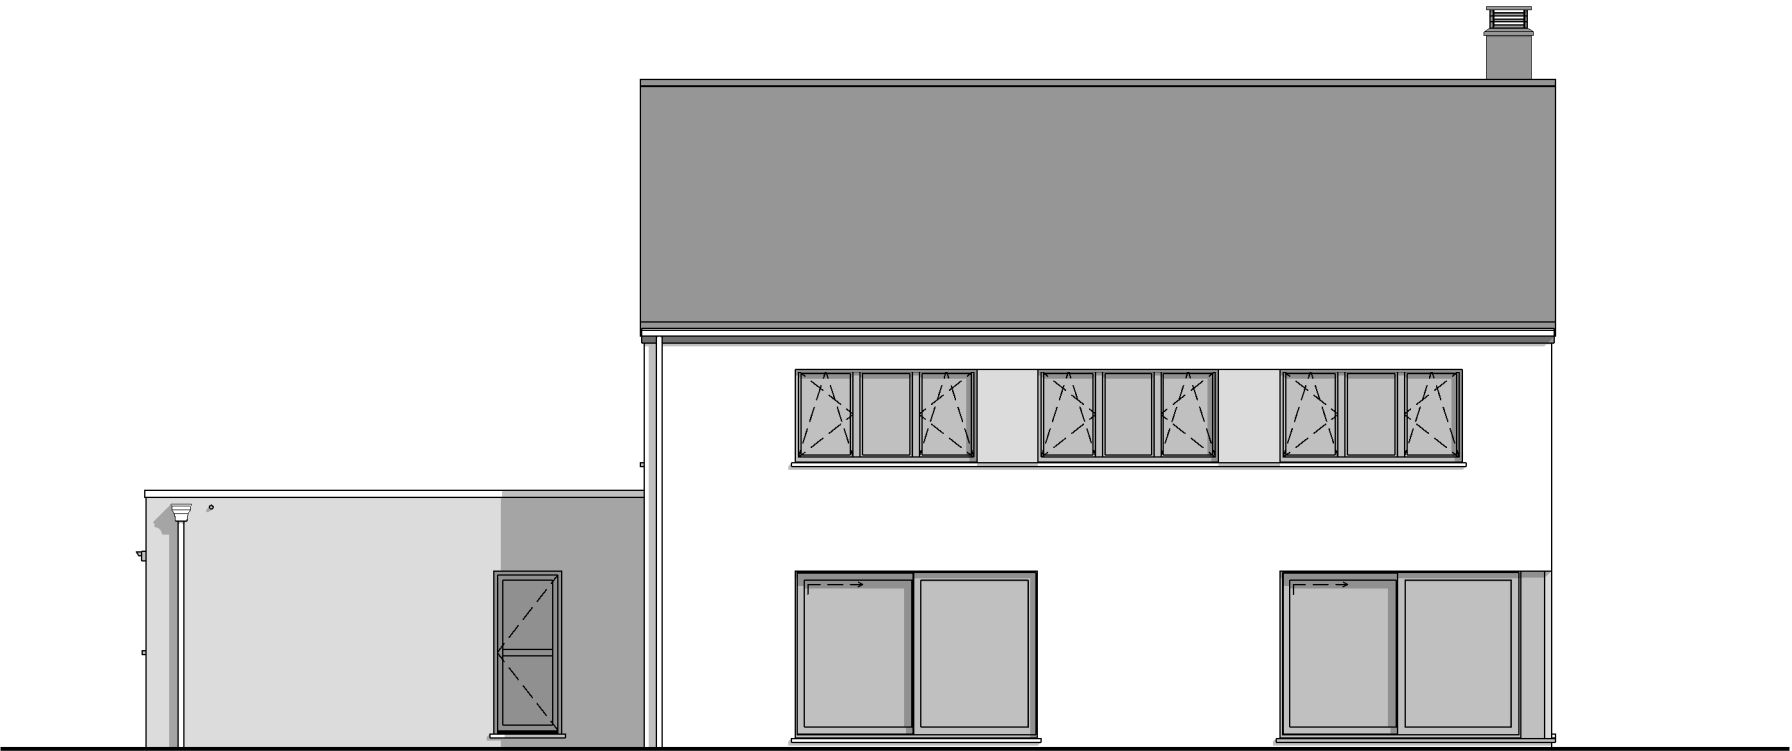

FACADE ARRIERE

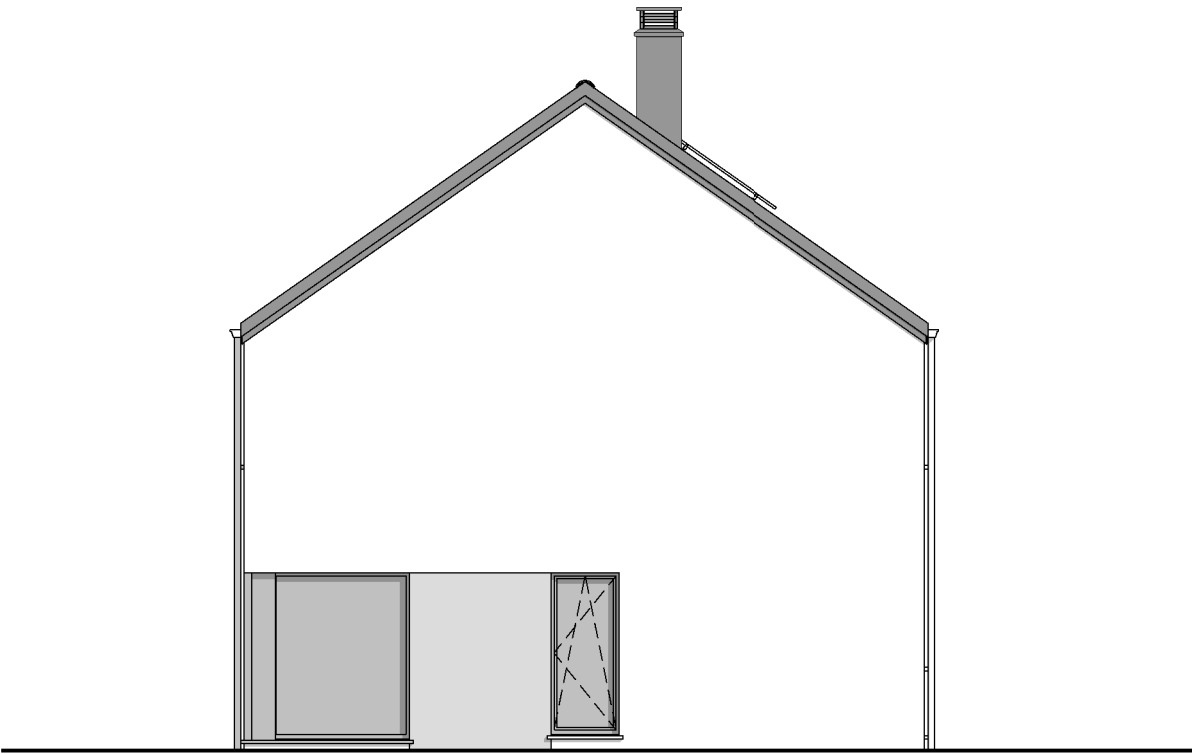


PIGNON GAUCHE



Date :	07/05/2021	Echelle :	1/100

Le présent projet reste la propriété de la S.A. THOMAS & PIRON. Il est protégé par la législation en matière de création et ne peut en aucun cas faire l'objet d'une copie même partielle sans l'autorisation de l'auteur.

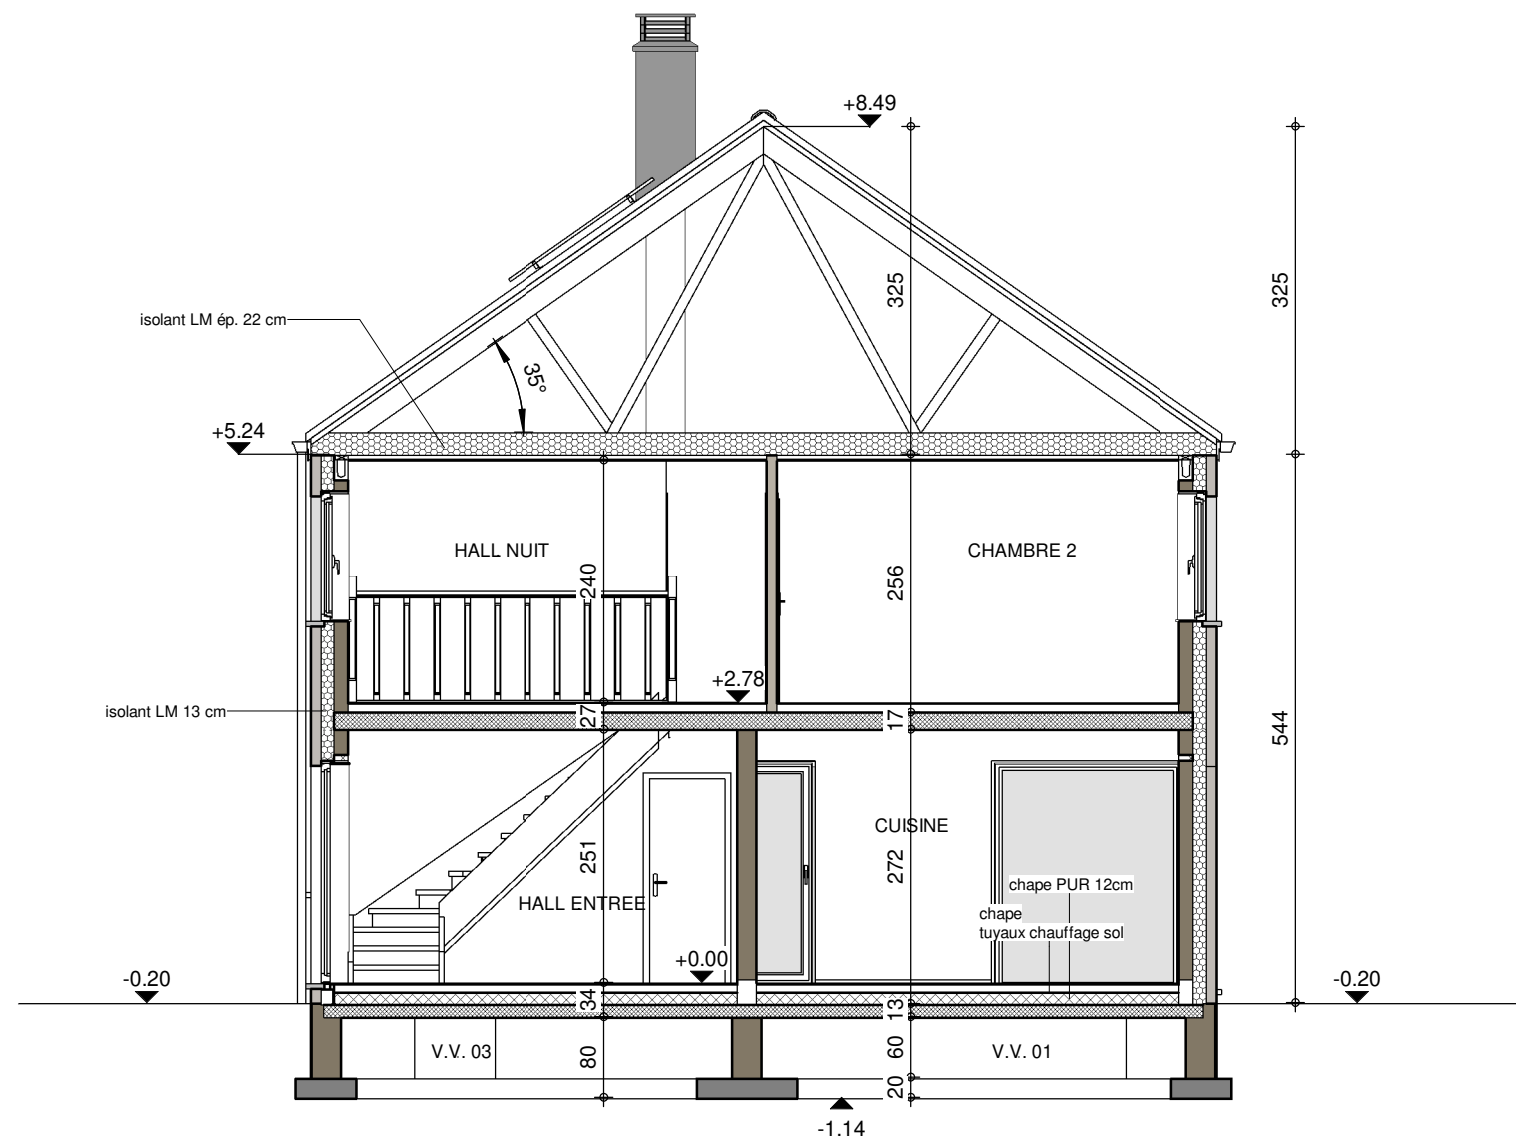

COUPE AA

