



AVANT-PROJET de M. & Mme Jamar - Lhoest

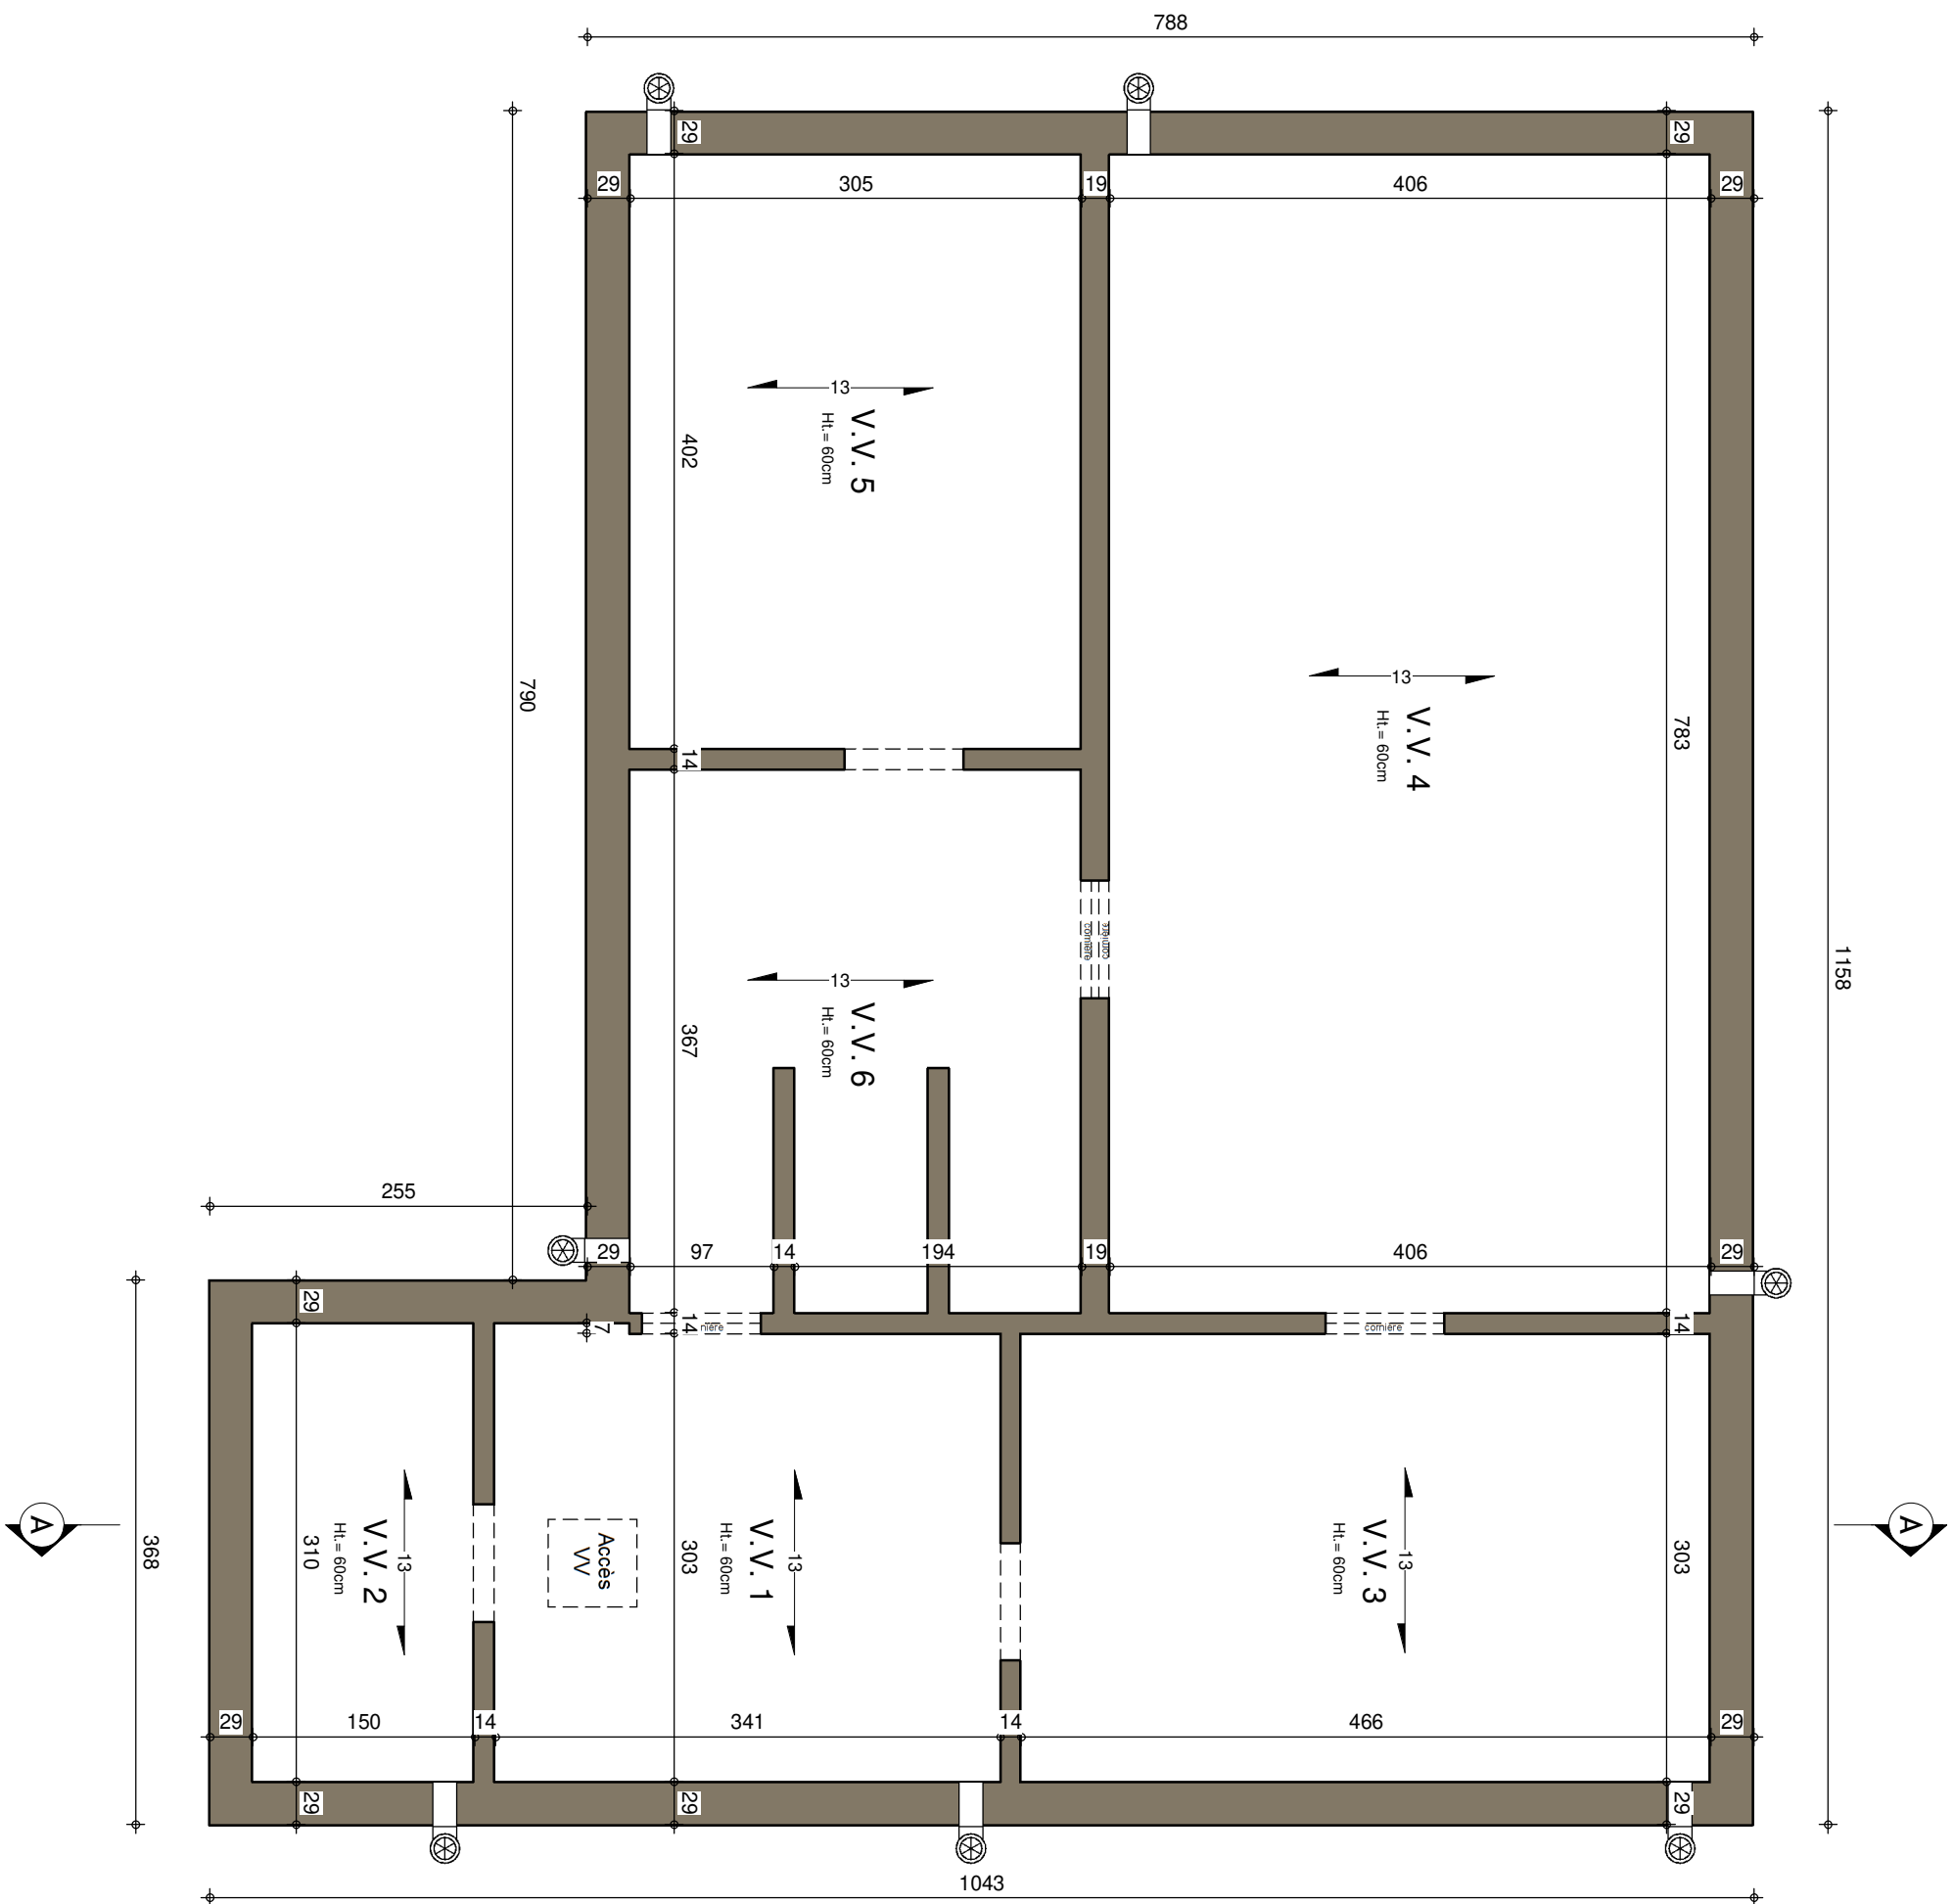

Sous-Sol

AP-2019-095/TOLO / LEMAT / LIP	
Date :	14/02/2020
Echelle :	1/50

AVANT-PROJET de M. & Mme Jamar - Lhoest

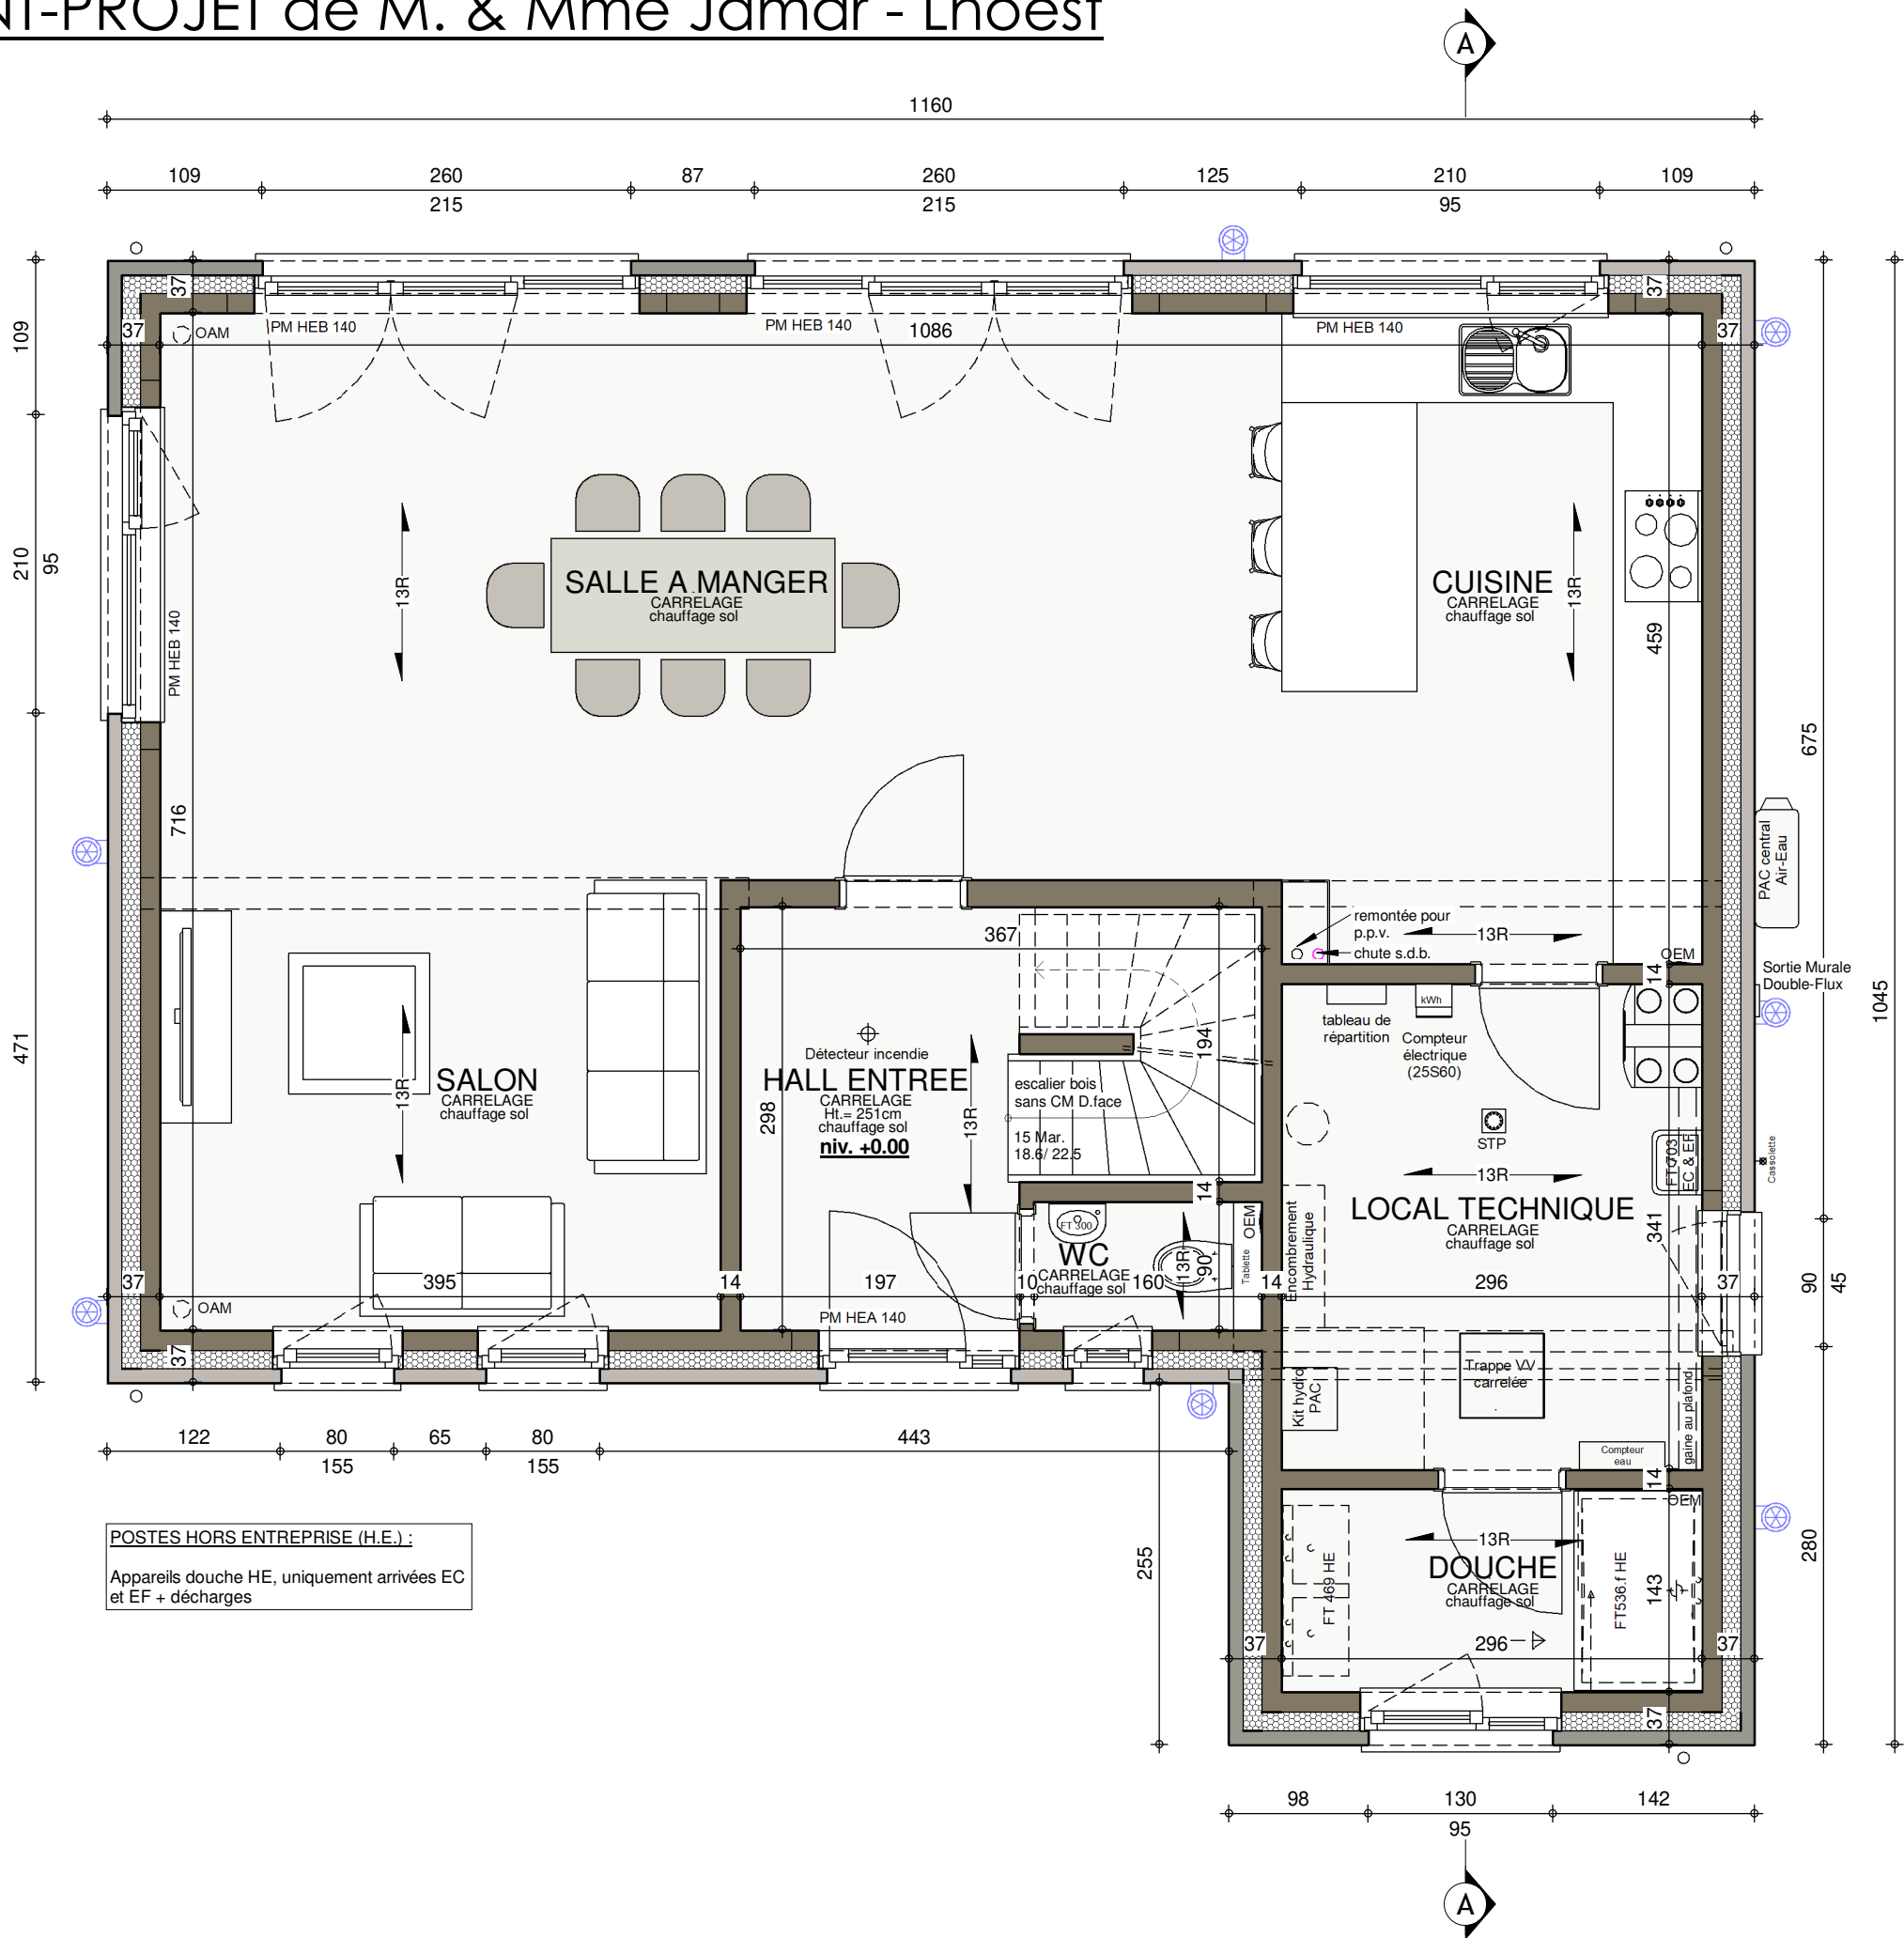



POSTES HORS ENTREPRISE (H.E.) :
Appareils douche HE, uniquement arrivées EC
et EF + décharges

REZ-DE-CHAUSSEE

AP-2019-095/TOLO / LEMAT / LIP			
Date :	14/02/2020	Echelle :	1/50

Le présent projet reste la propriété de la S.A. THOMAS & PIRON. Il est protégé par la législation en matière de création et ne peut en aucun cas faire l'objet d'une copie même partielle sans l'autorisation de l'auteur.

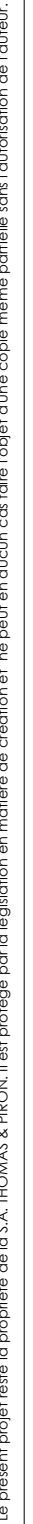


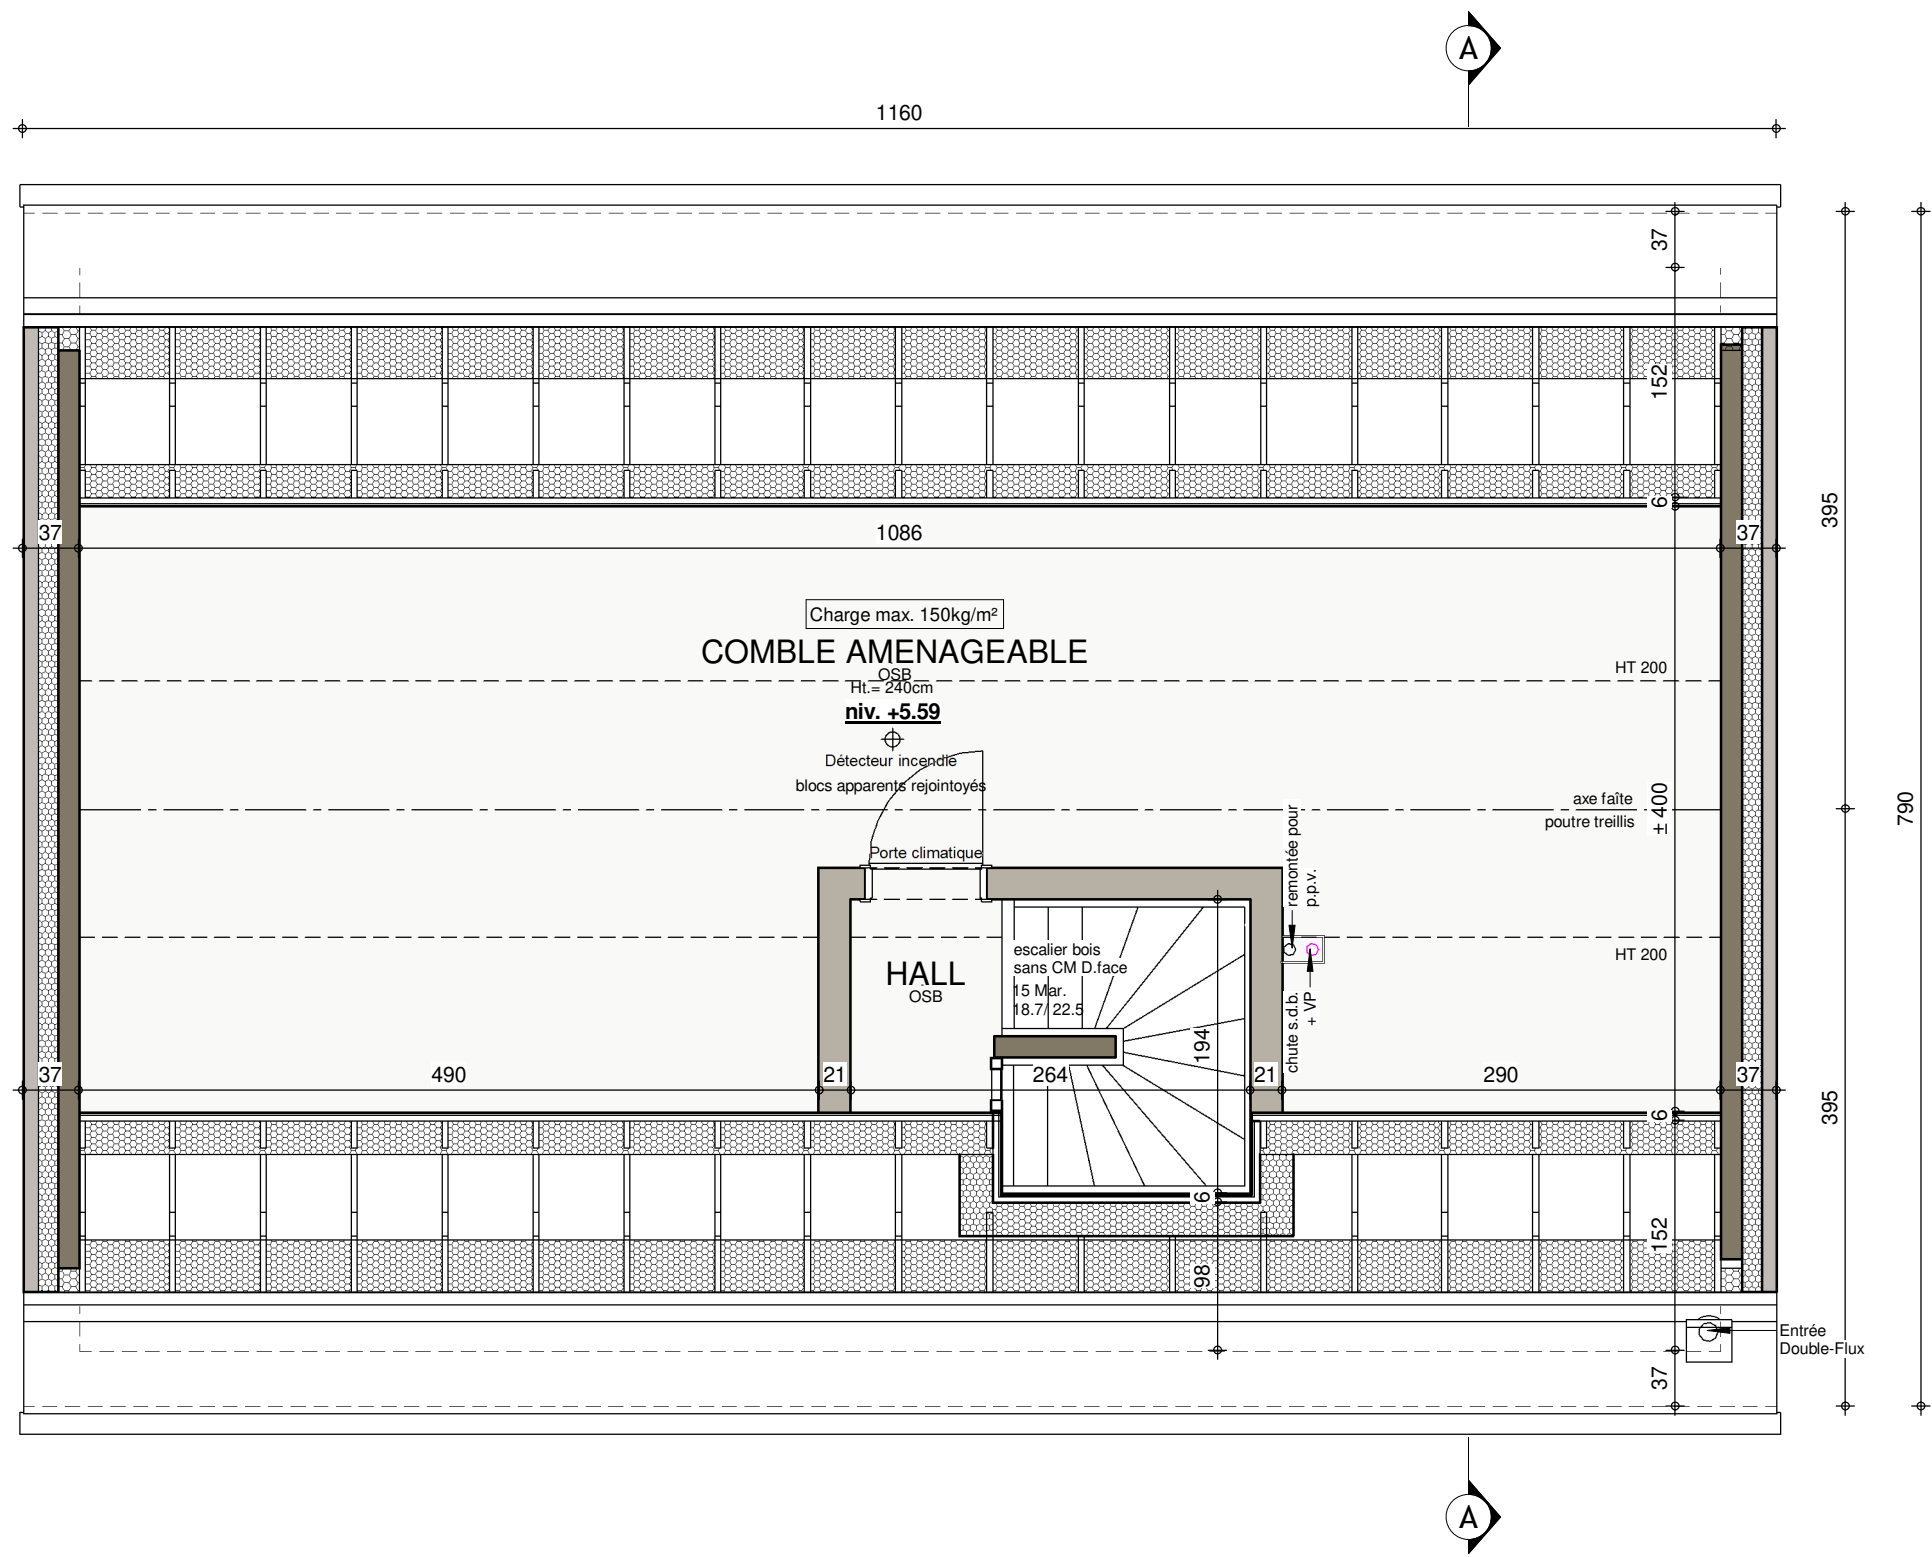

COMBLE




AP-2019-095/TOLO / LEMAT / LIP			
Date :	14/02/2020	Echelle :	1/50

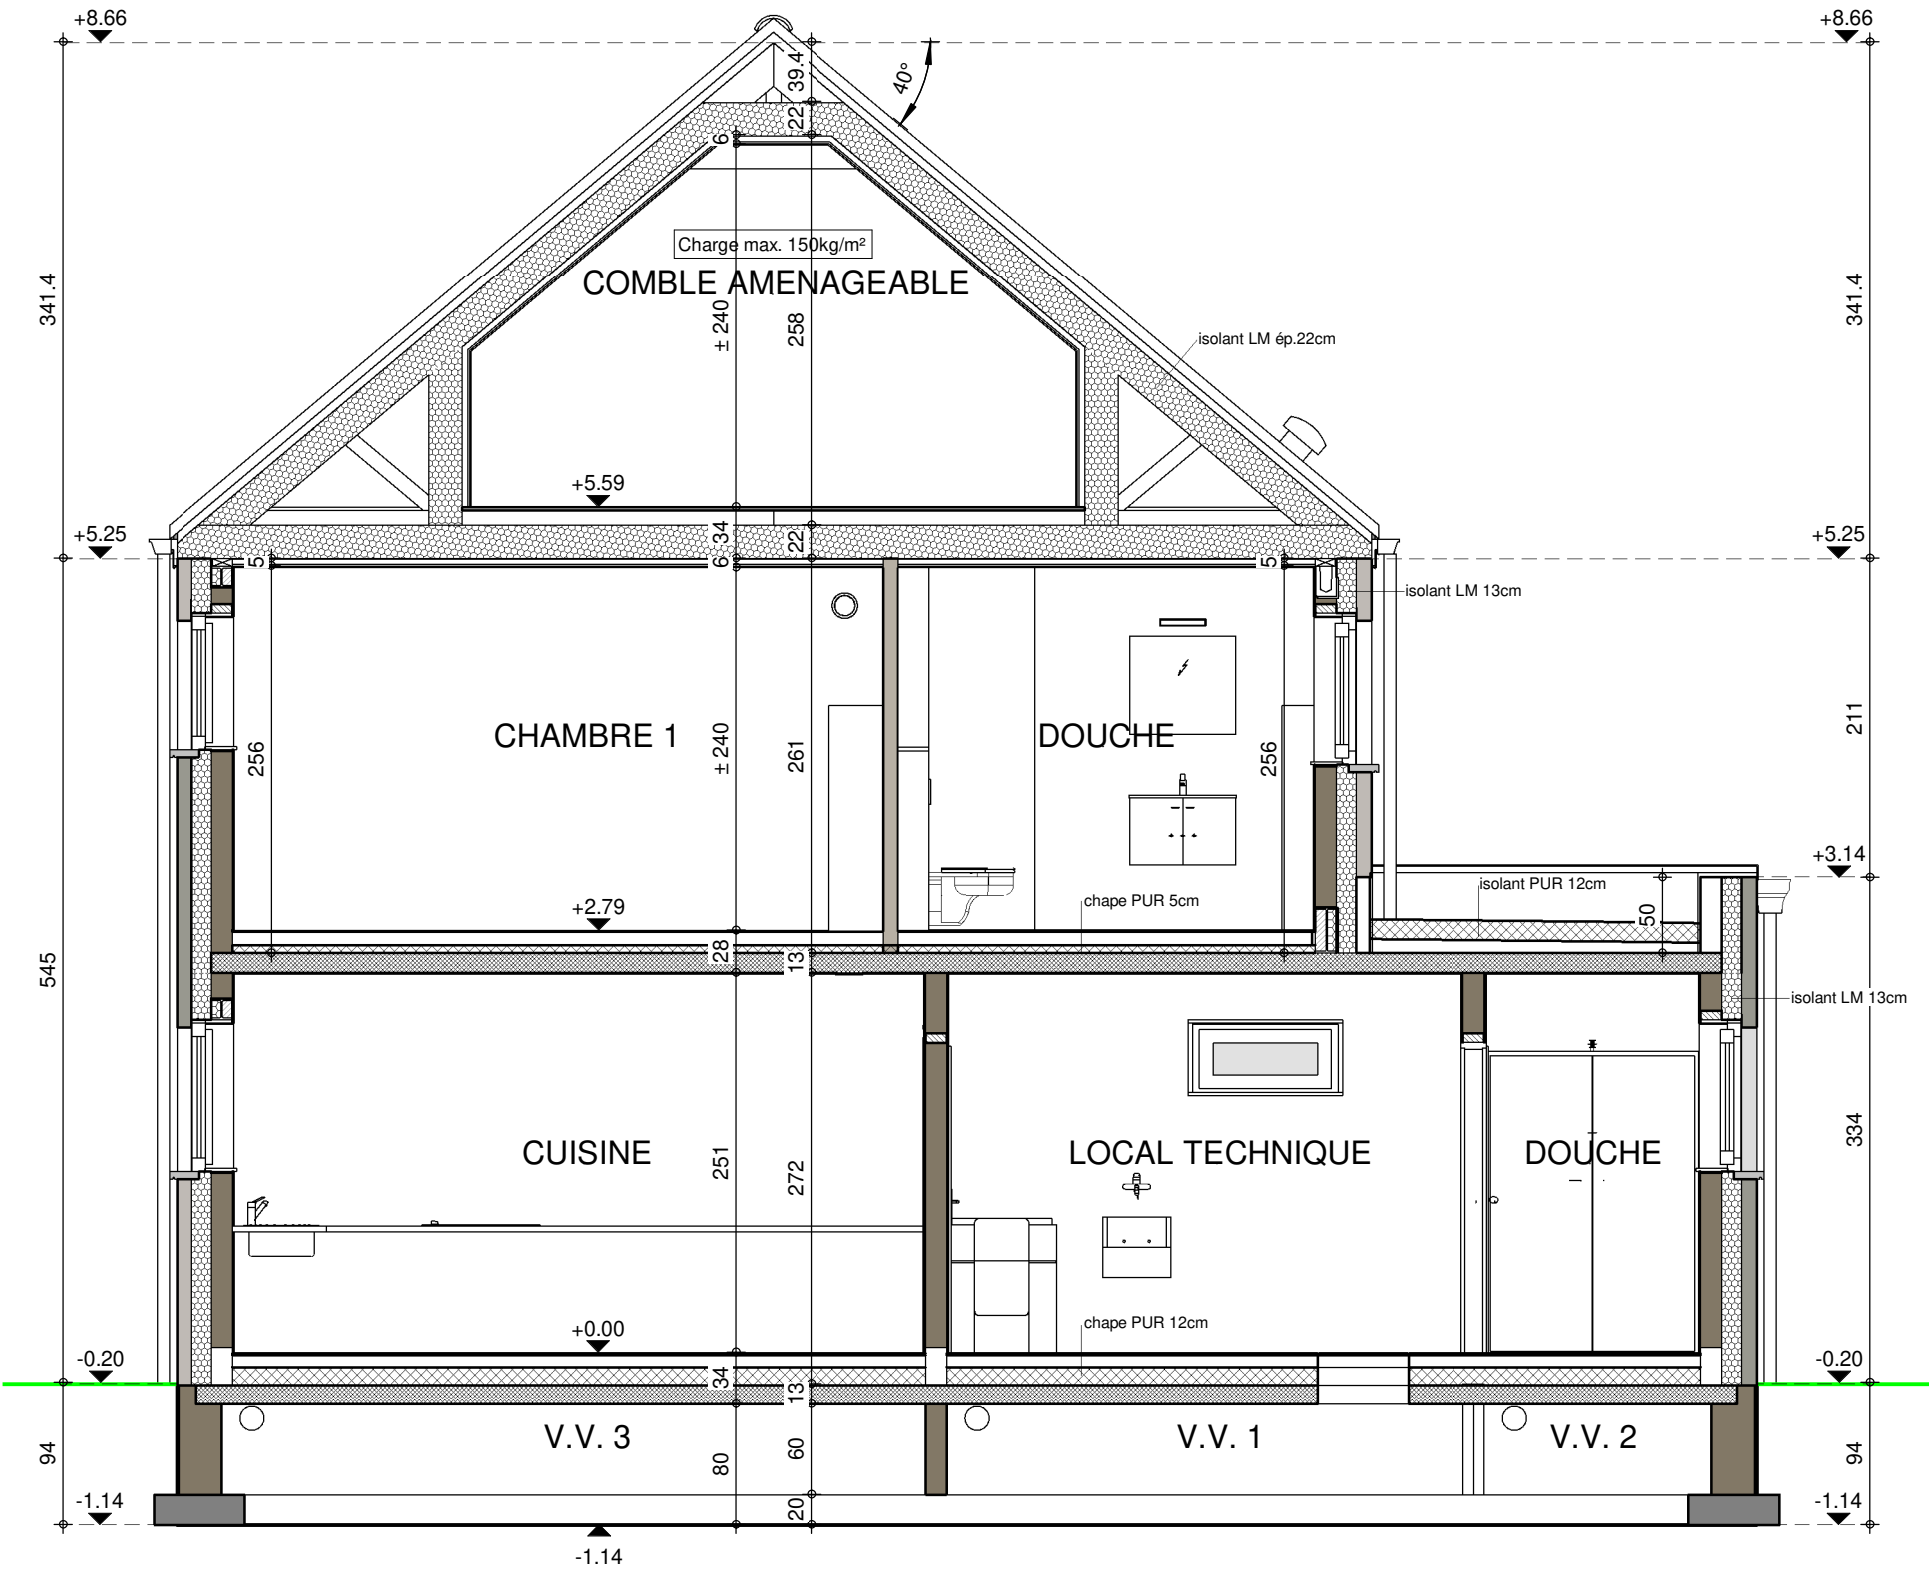


COUPE AA


AP-2019-095/TOLO / LEMAT / LIP			
Date :	14/02/2020	Echelle :	1/50

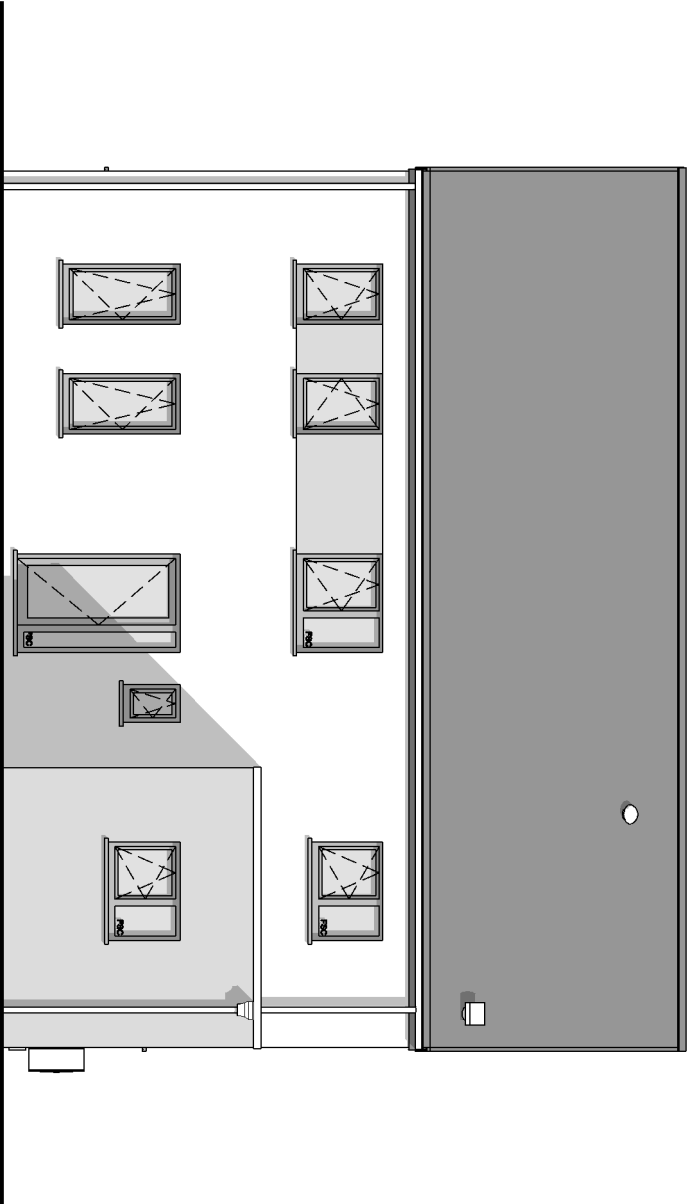


FACADE AVANT

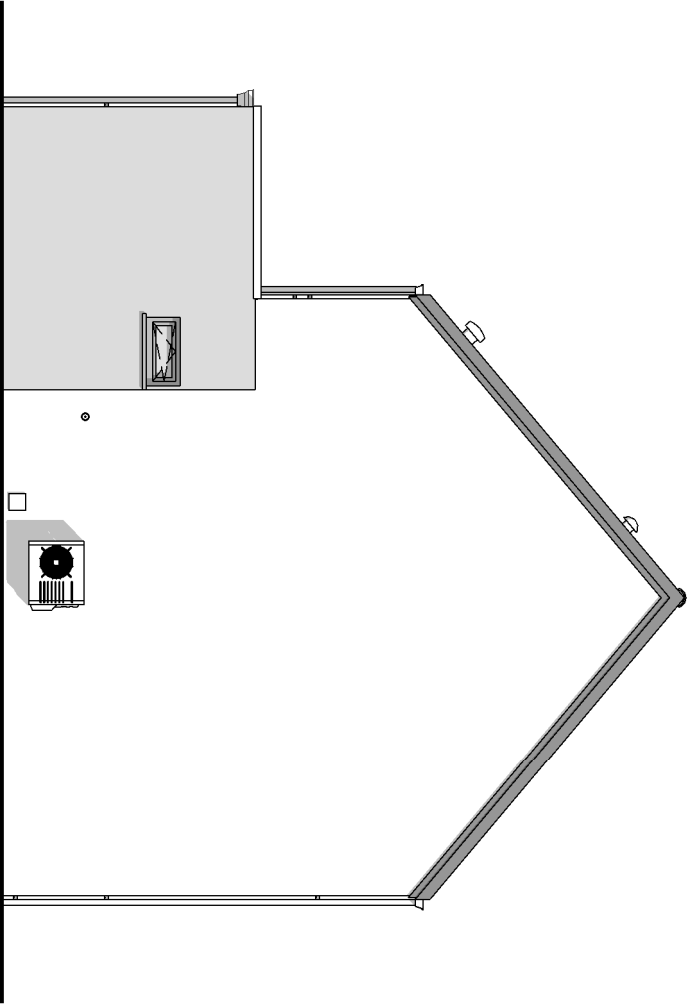

PIGNON DROIT

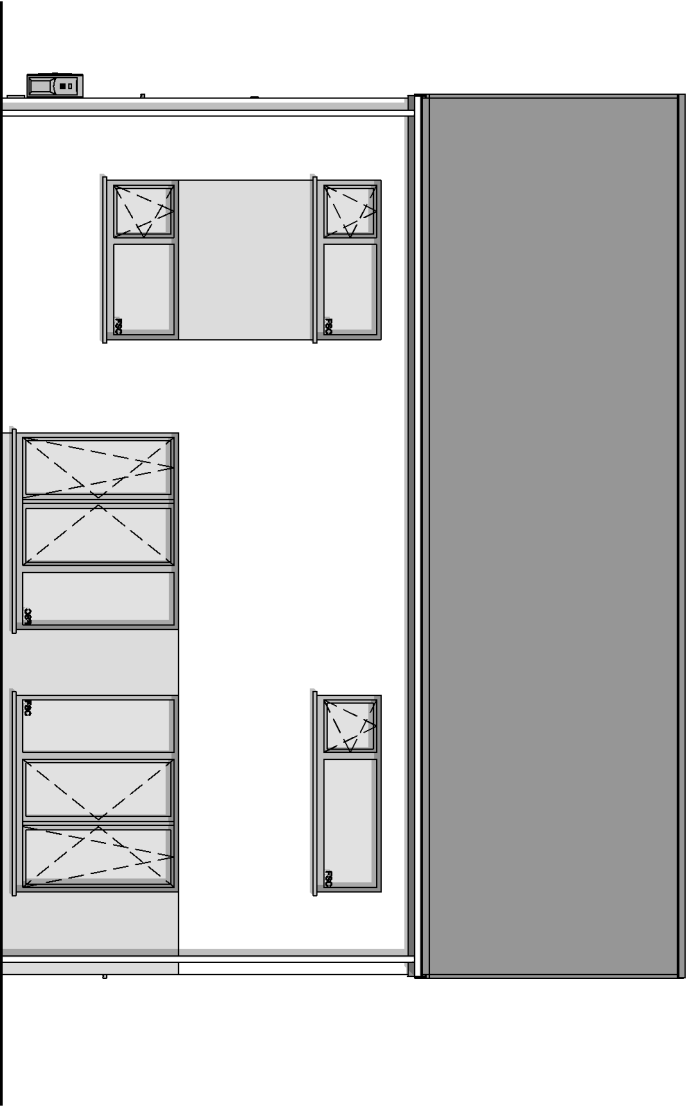


FACADE ARRIERE

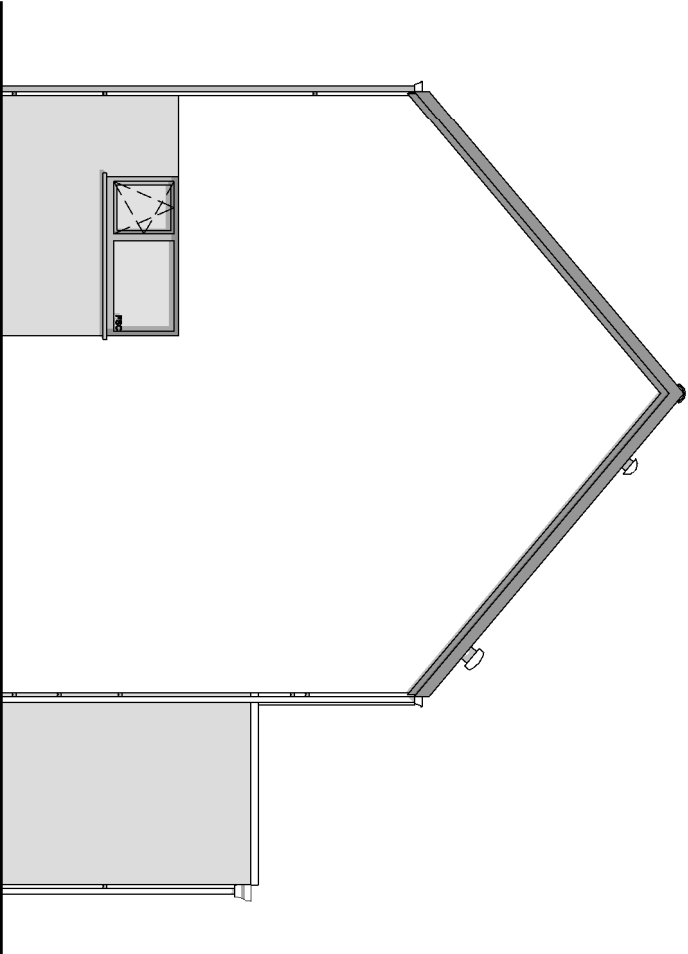


PIGNON GAUCHE



AP-2019-095/ILOO / LEMAT / LIP		
Date :	14/02/2020	Echelle :
		1 / 100

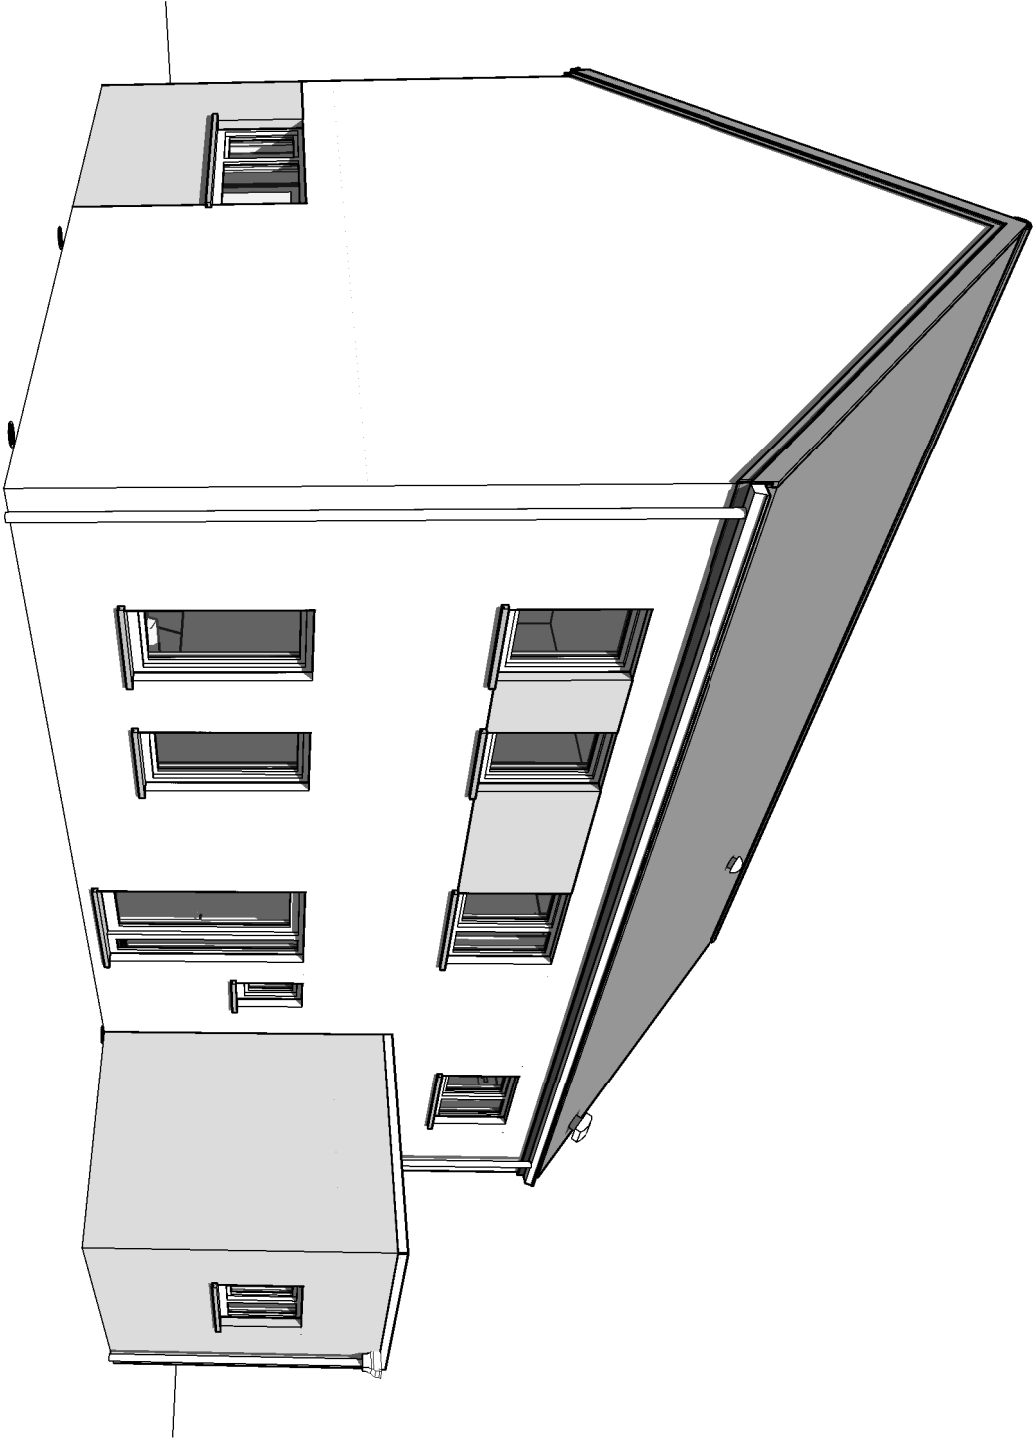

Avant Gauche

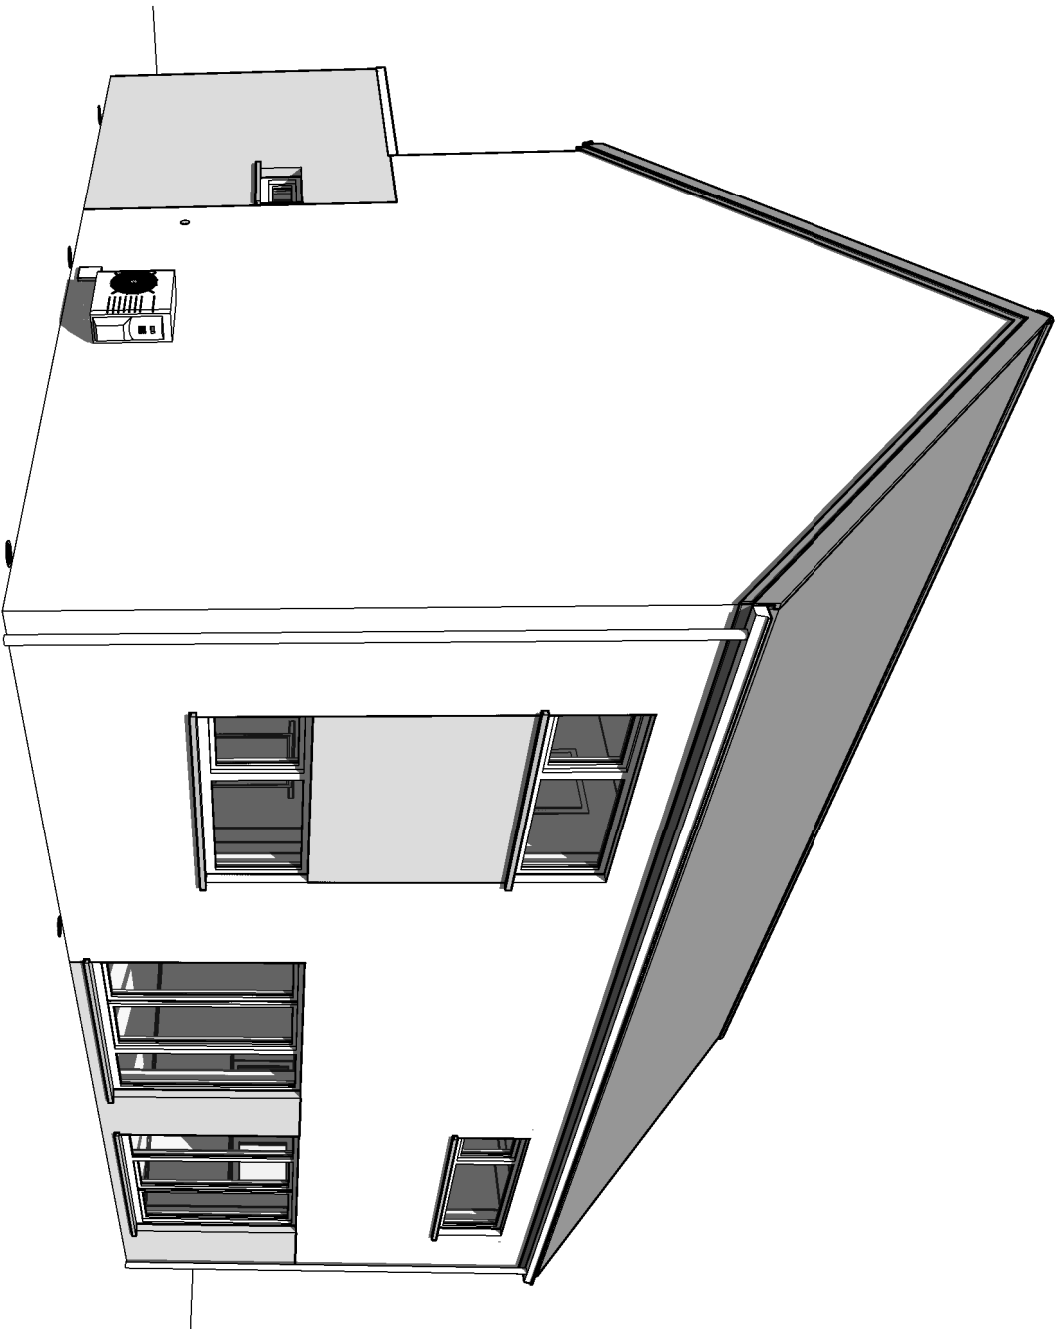

Arrière gauche

AP-2019-095/LOLO / LEMAT / LIP		
Date :	14/02/2020	Echelle :
		X

