

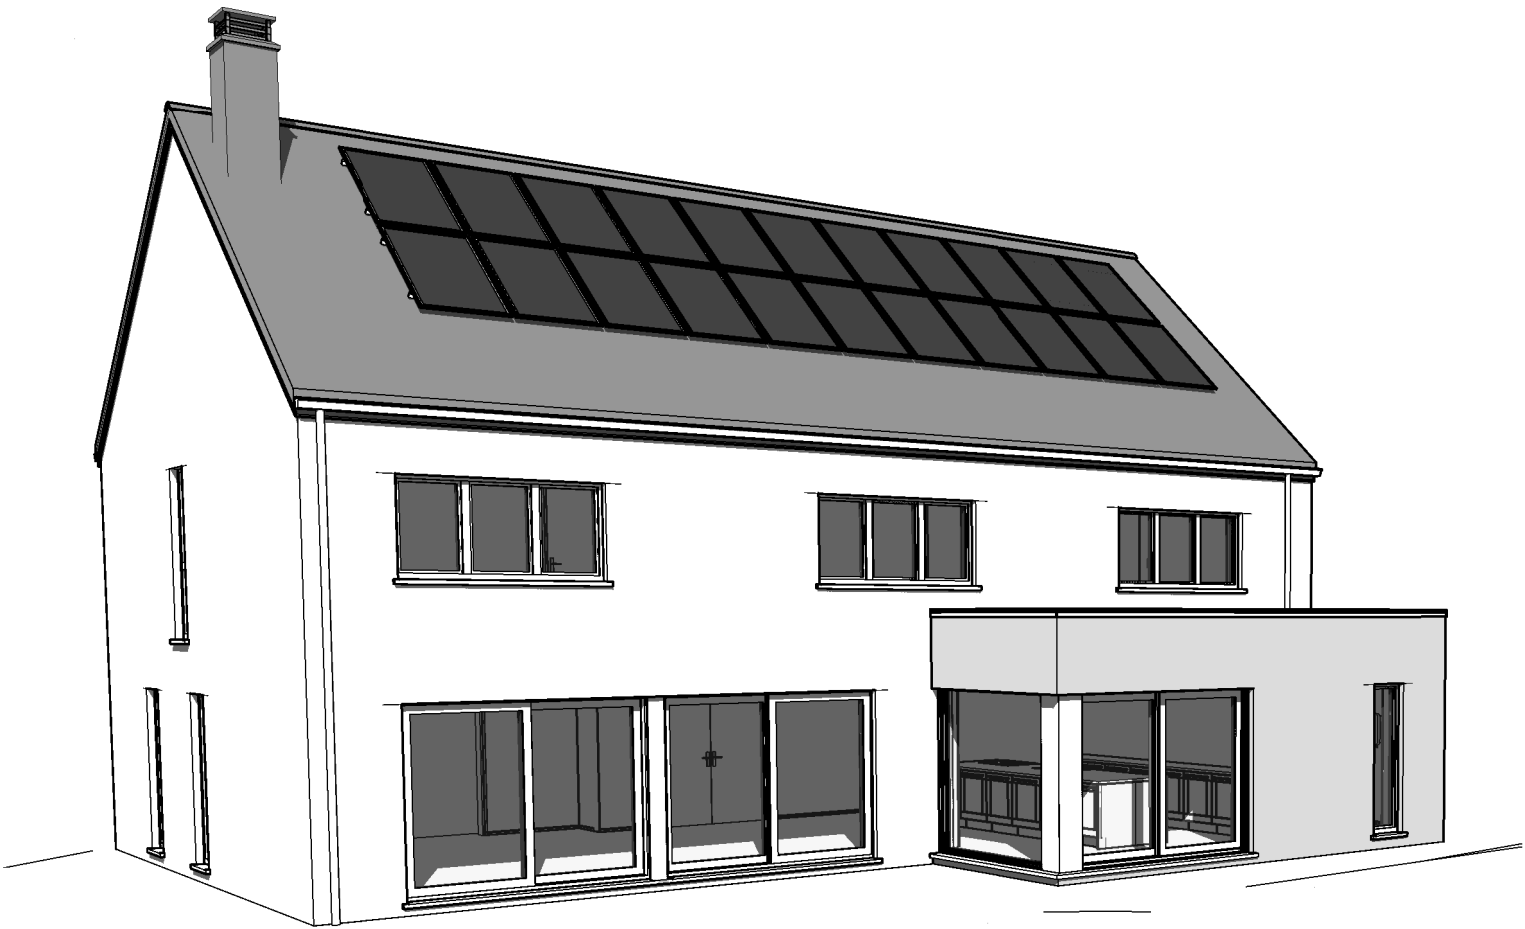
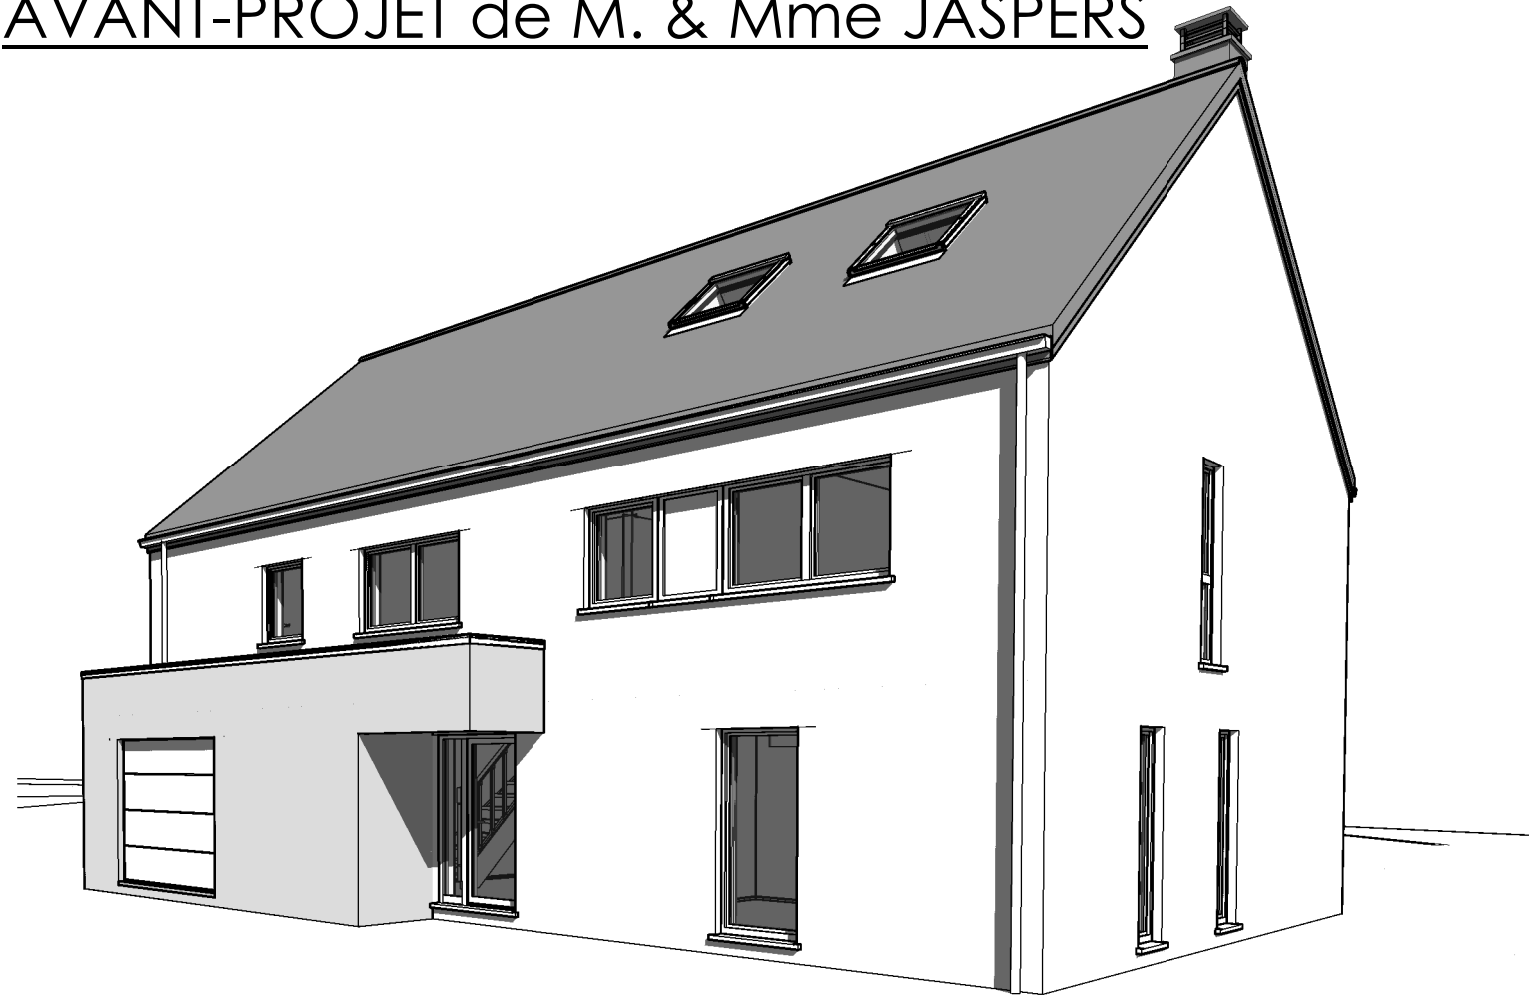


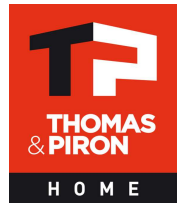


AP-.01-JASPERS 220.156/BJL/LEMA/SCLO		
Date :	27/09/2022	Echelle :

Le présent projet reste la propriété de la S.A. THOMAS & PIRON. Il est protégé par la législation en matière de création et ne peut en aucun cas faire l'objet d'une copie même partielle sans l'autorisation de l'auteur.

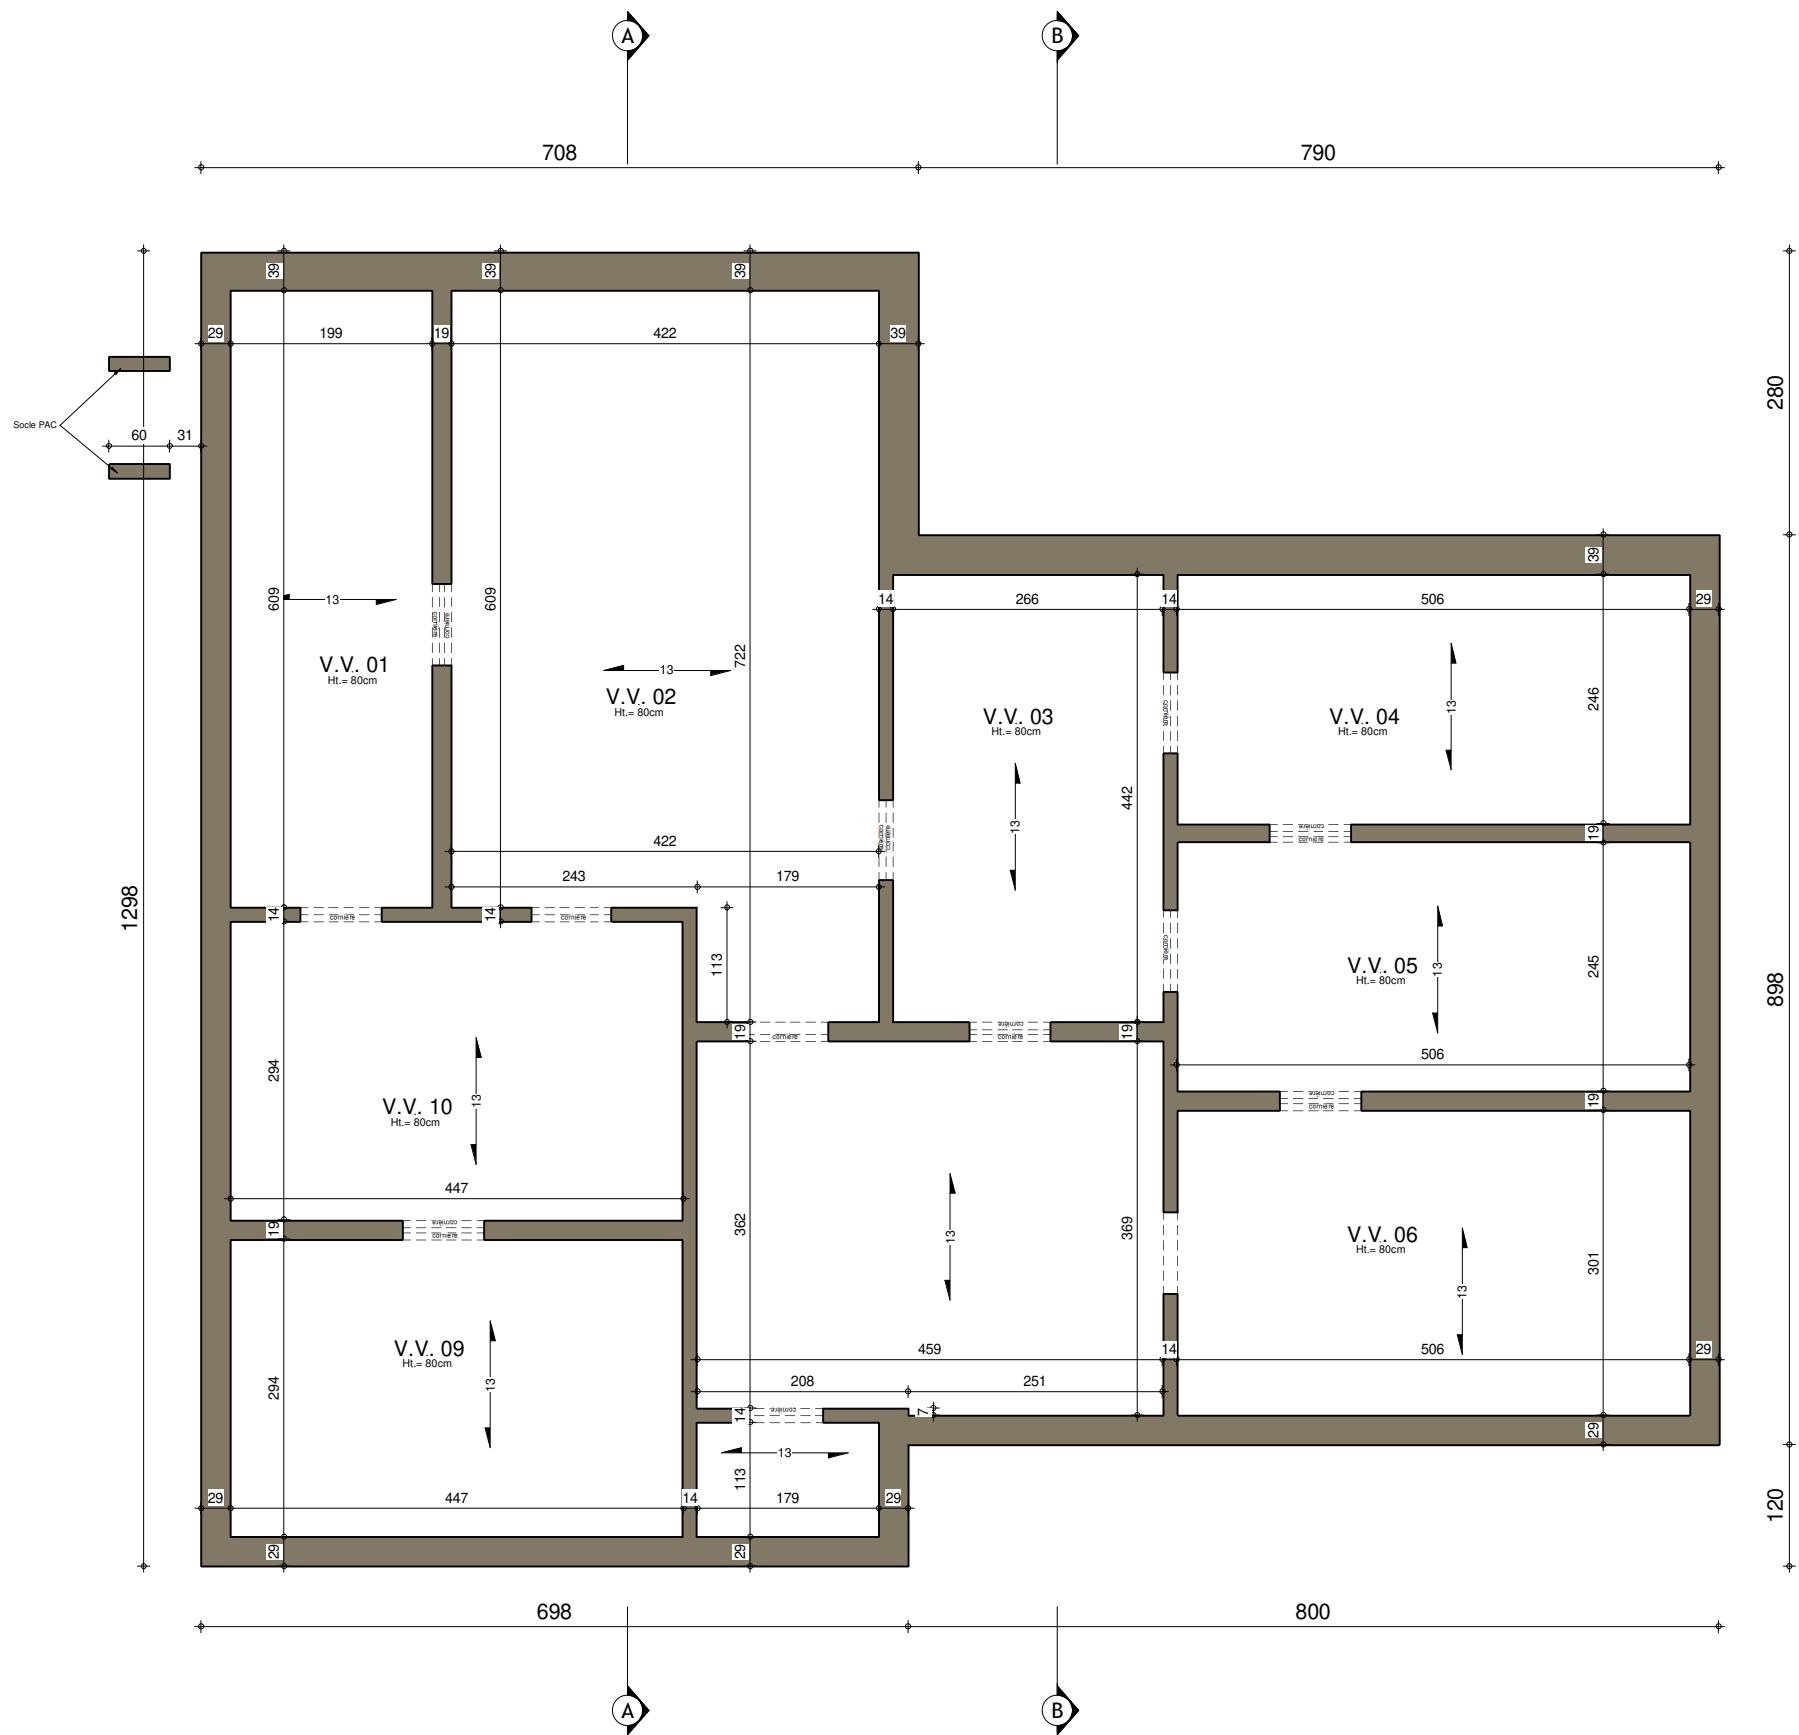


SOUS-SOL : Egouttage

AP-.01-JASPERS 220.156/BJL/LEMA/SCLO			
Date :	27/09/2022	Echelle :	1/75

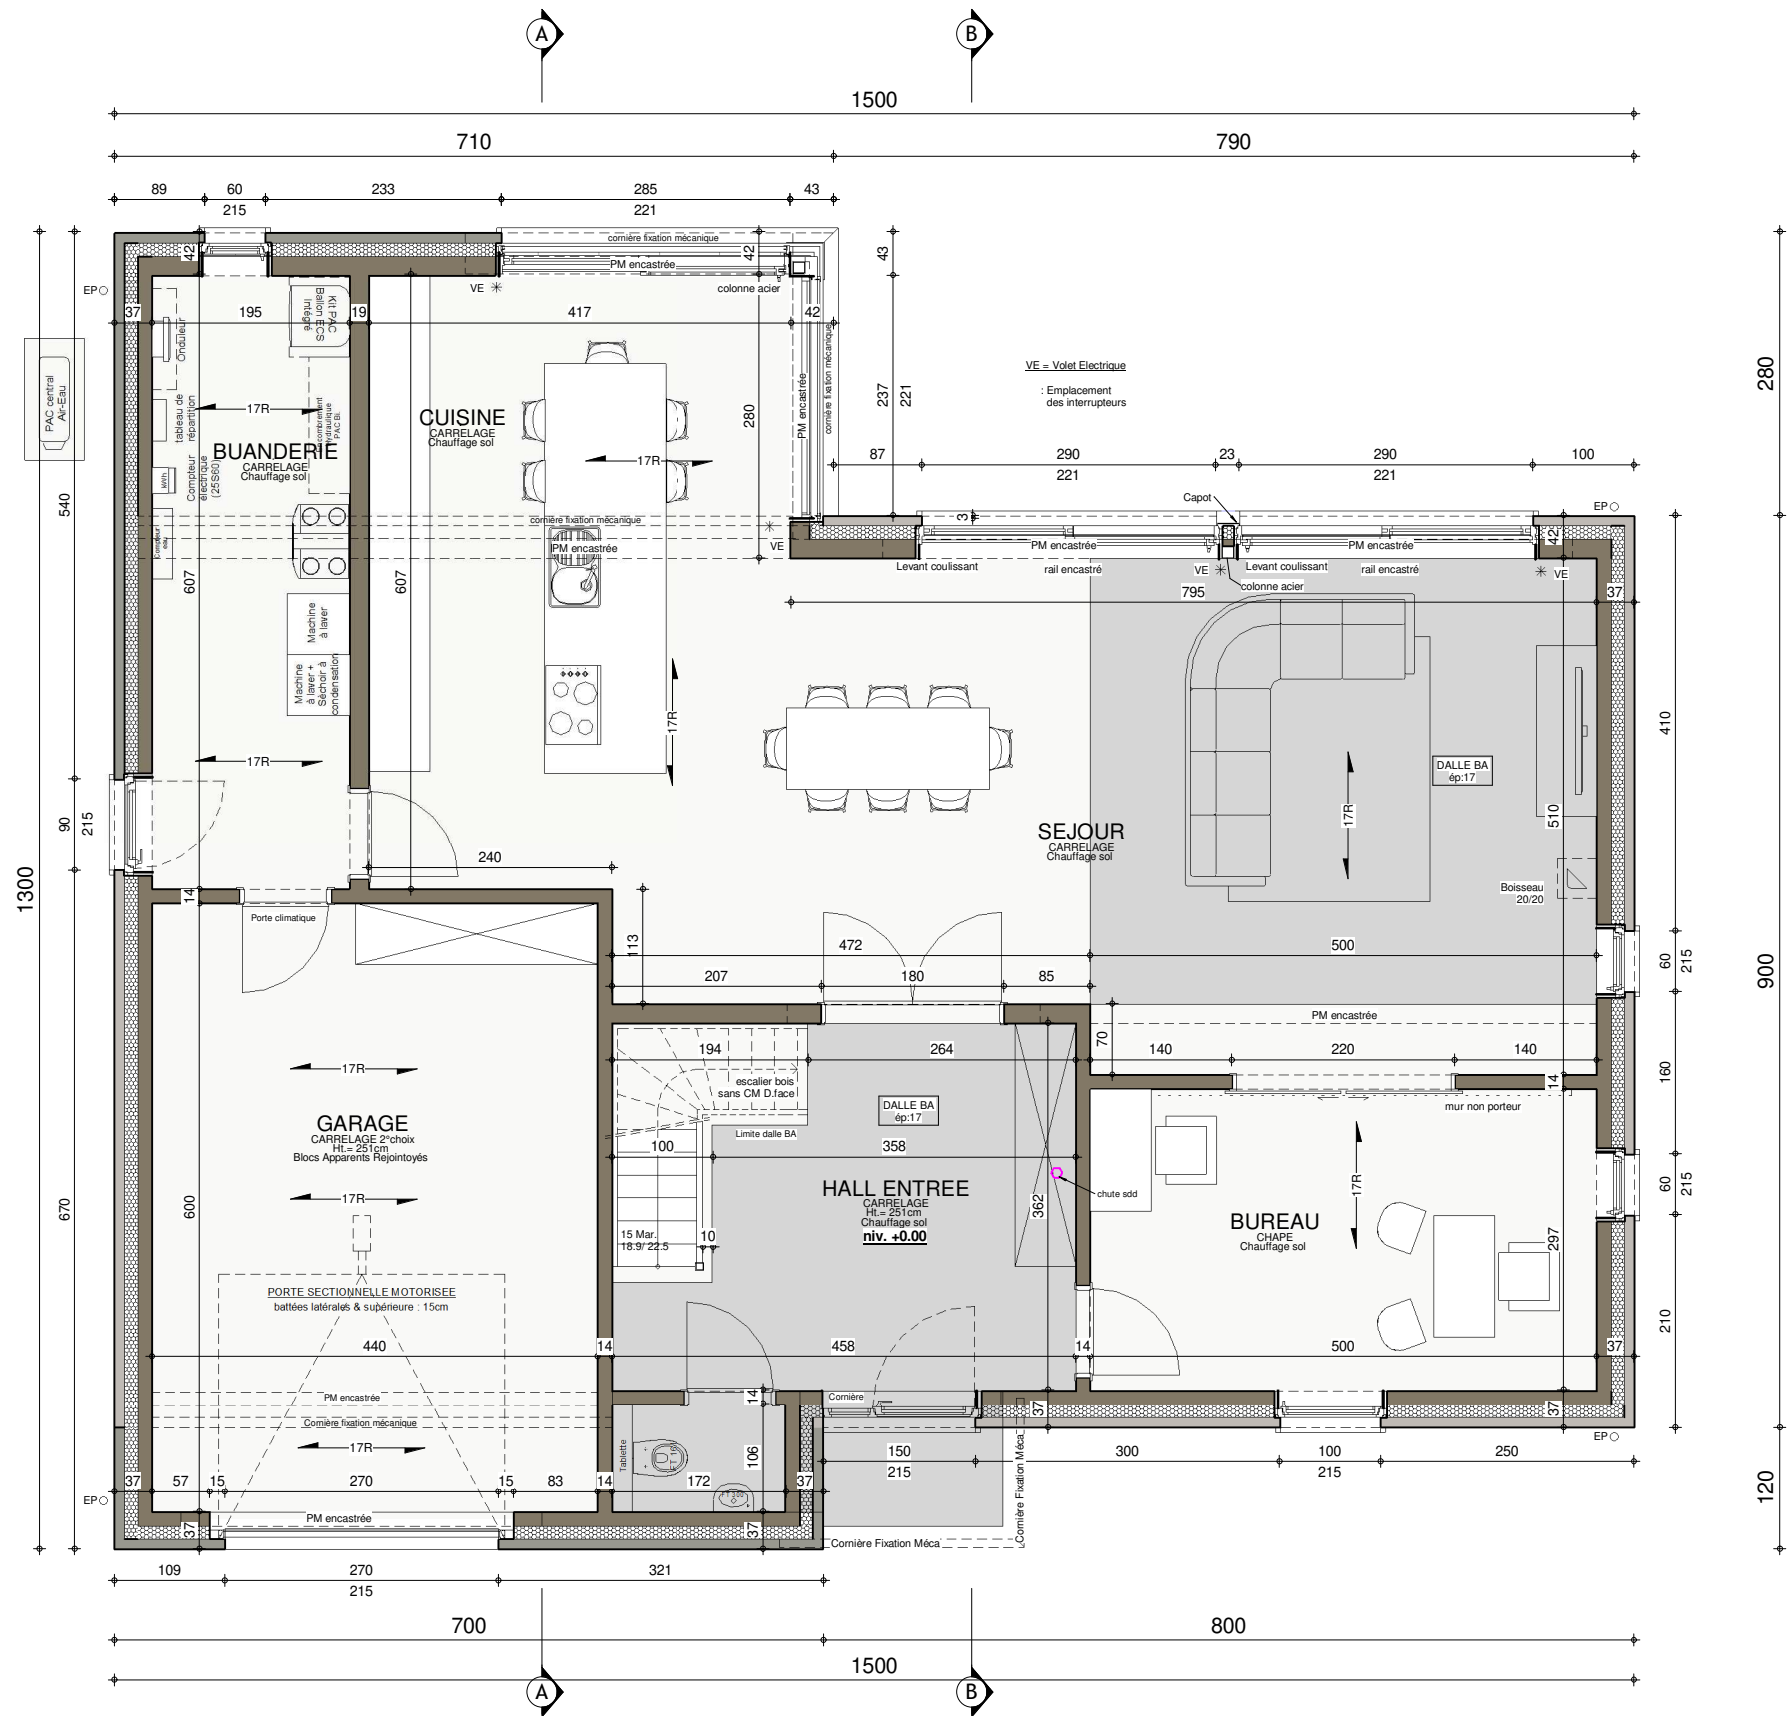



REZ-DE-CHAUSSEE

AP-.01-JASPERS 220.156/BJL/LEMA/SCLO			
Date :	27/09/2022	Echelle :	1/75

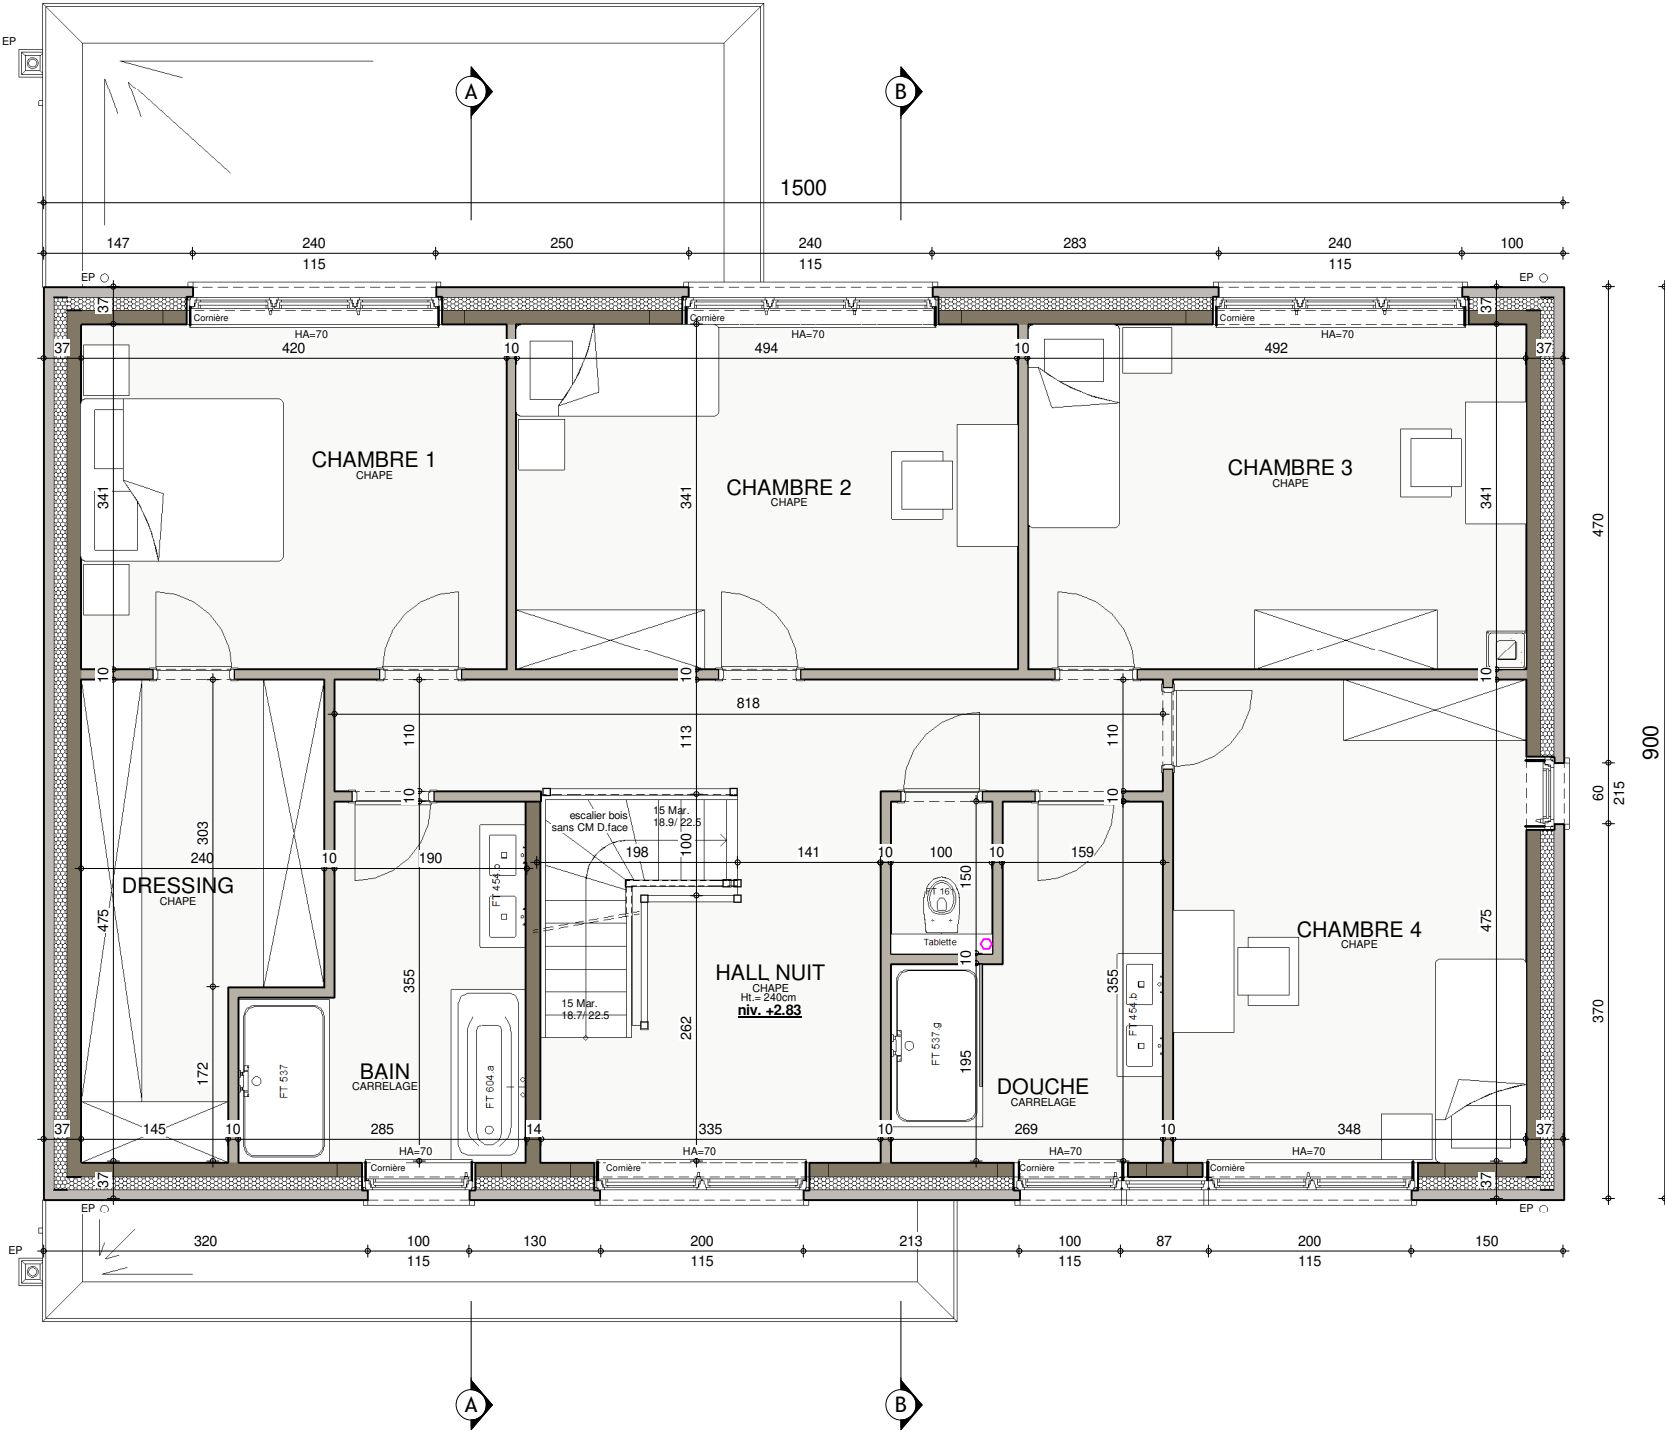


ETAGE

AP-.01-JASPERS 220.156/BJL/LEMA/SCLO			
Date :	27/09/2022	Echelle :	1/75

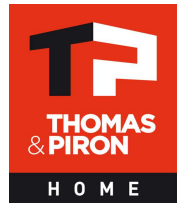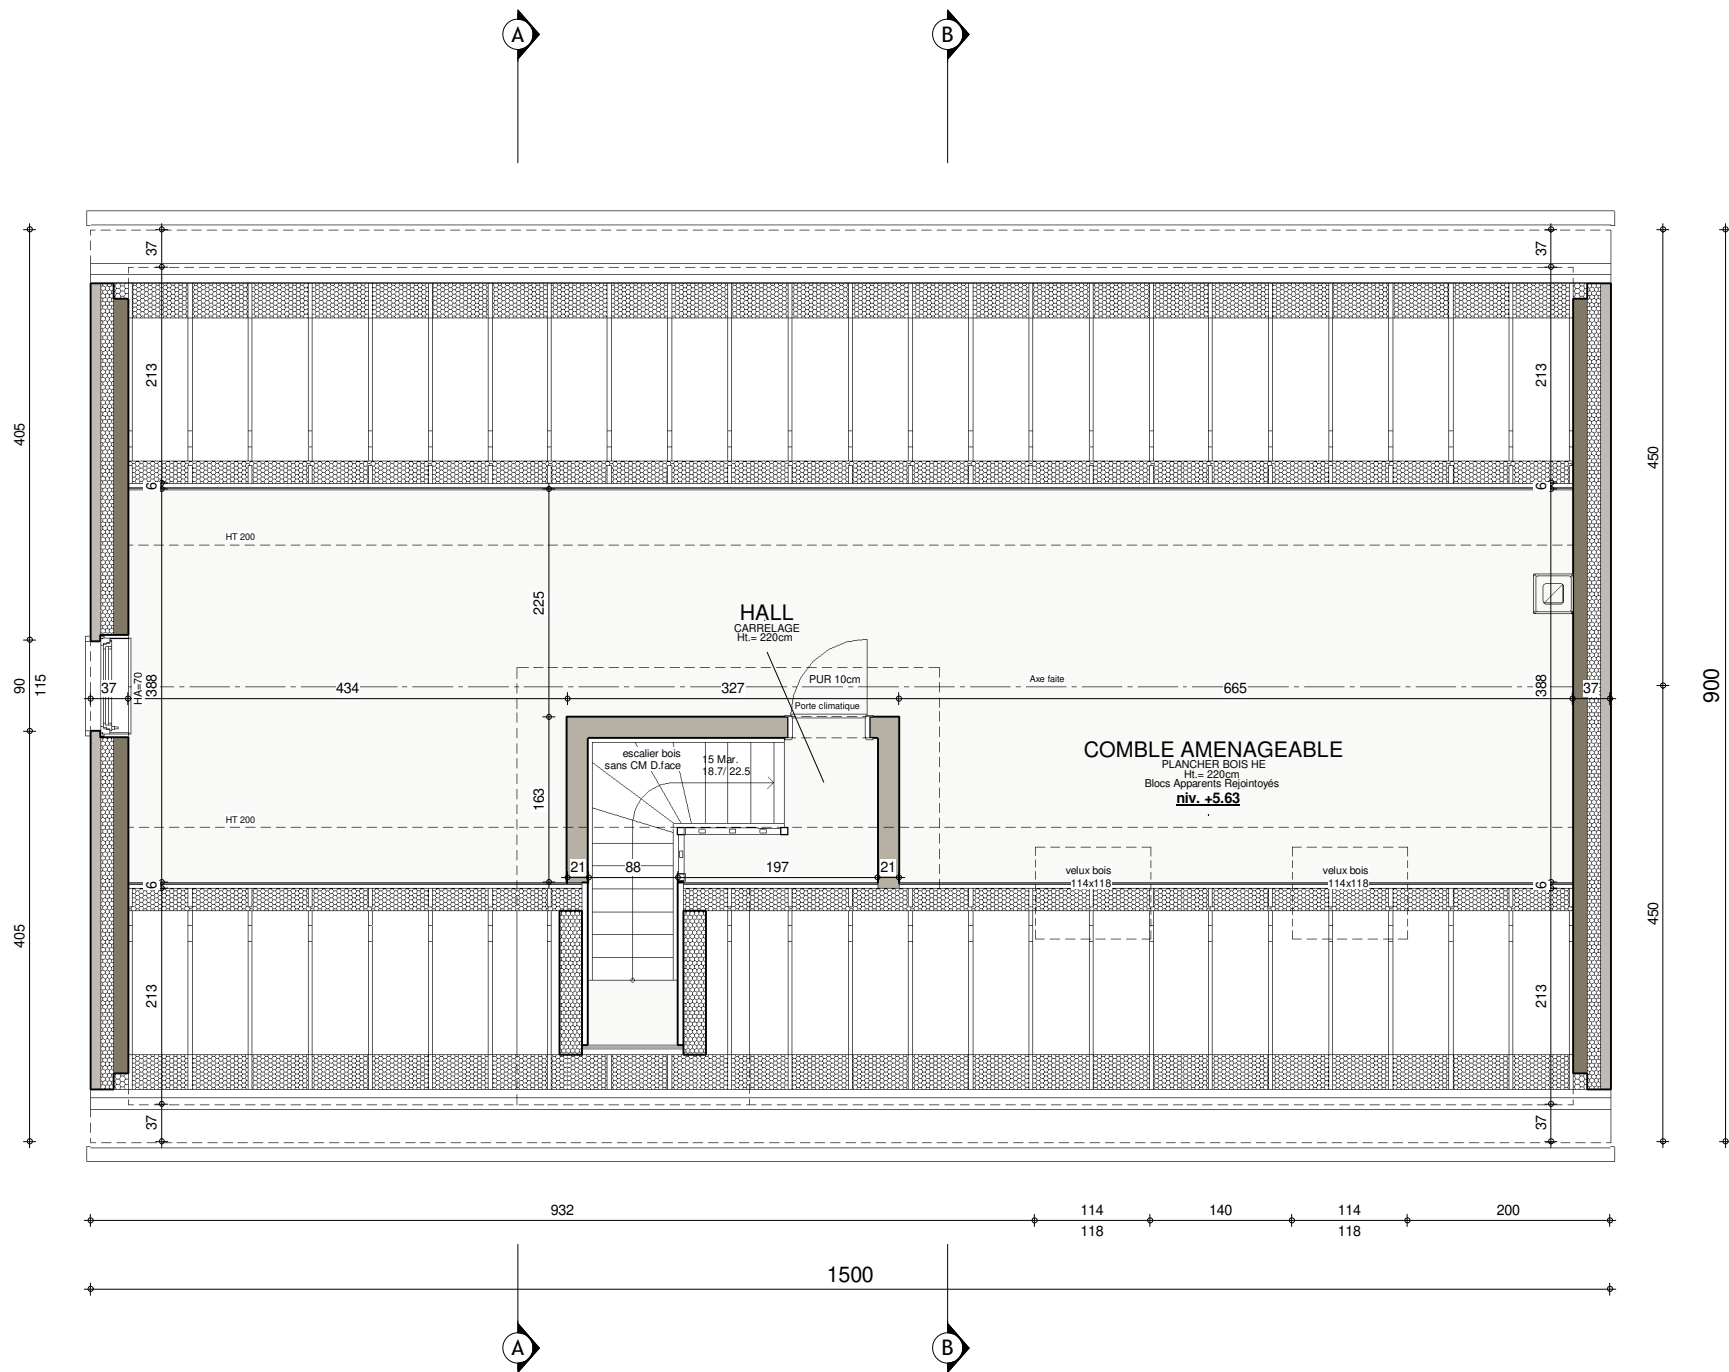


COMBLES

AP-.01-JASPERS 220.156/BJL/LEMA/SCLO			
Date :	27/09/2022	Echelle :	1/75

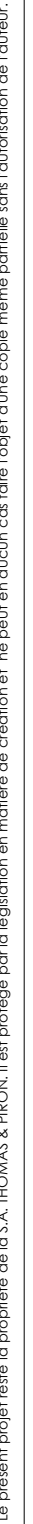


3 : 420mm x 297mm

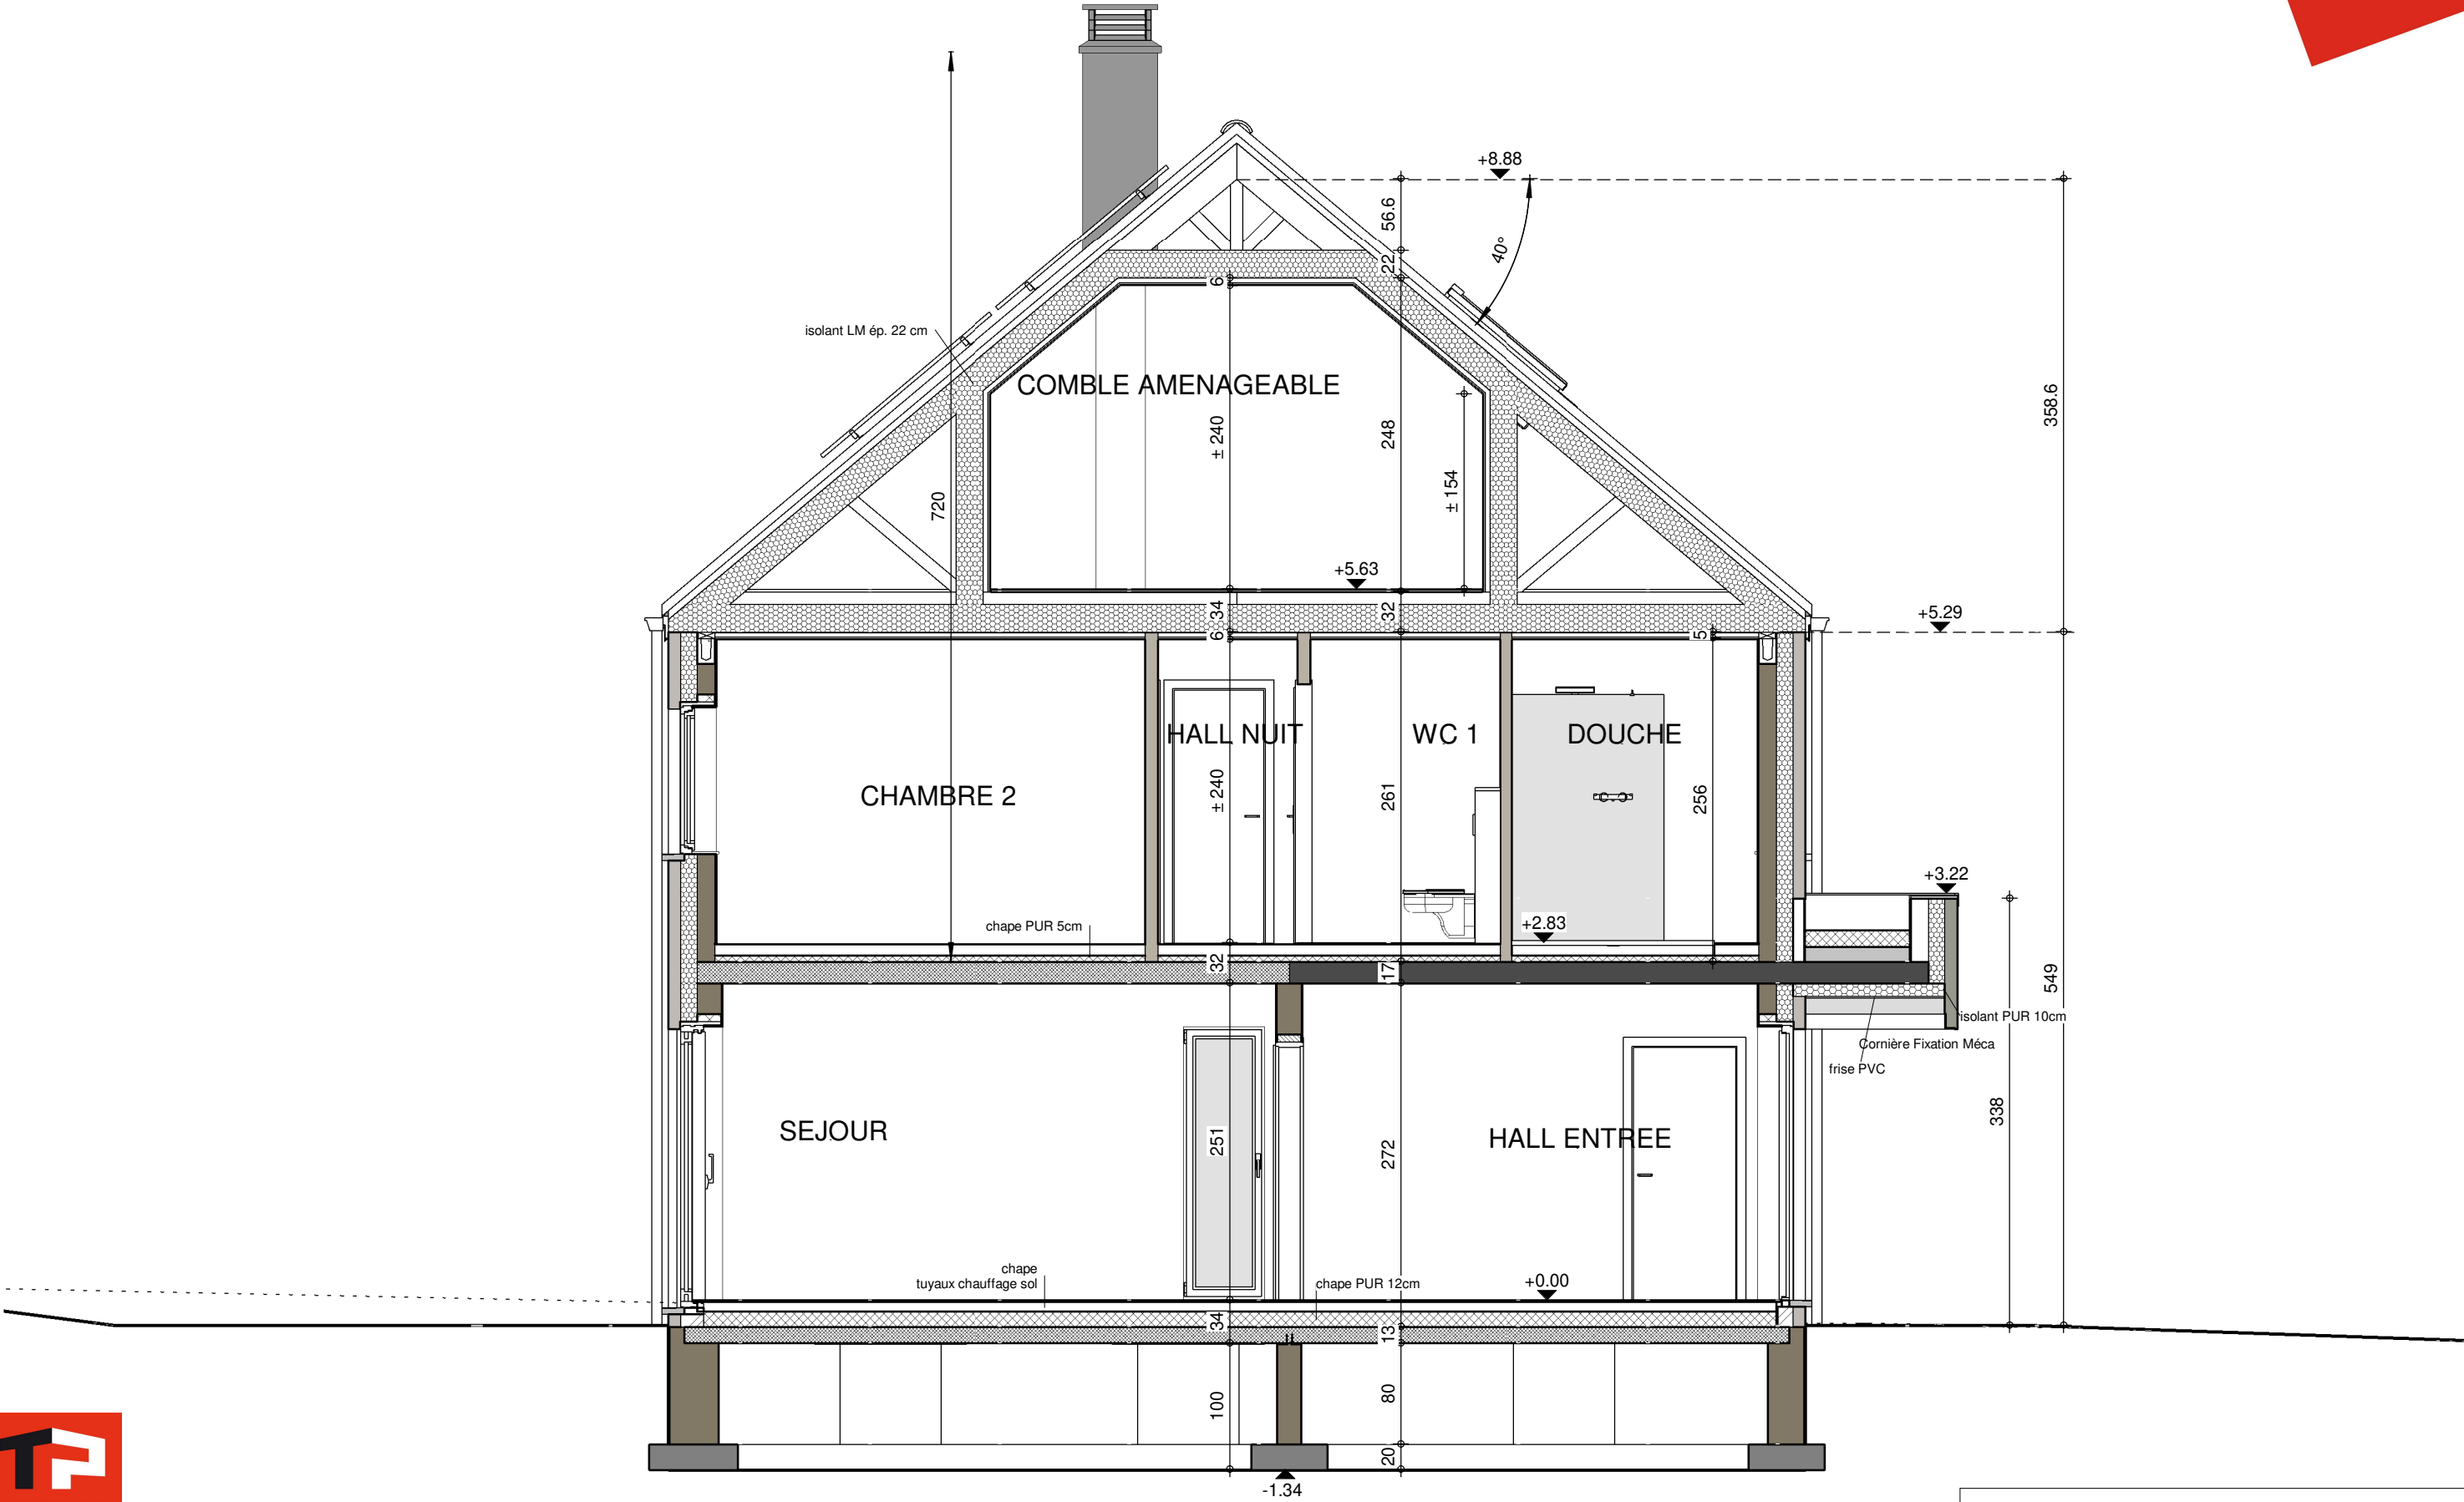

COUPE BB


AP-.01-JASPERS 220.156/BJL/LEMA/SCLO			
Date :	27/09/2022	Echelle :	1/50

Le présent projet reste la propriété de la S.A. THOMAS & PIRON. Il est protégé par la législation en matière de création et ne peut en aucun cas faire l'objet d'une copie même partielle sans l'autorisation de l'auteur.

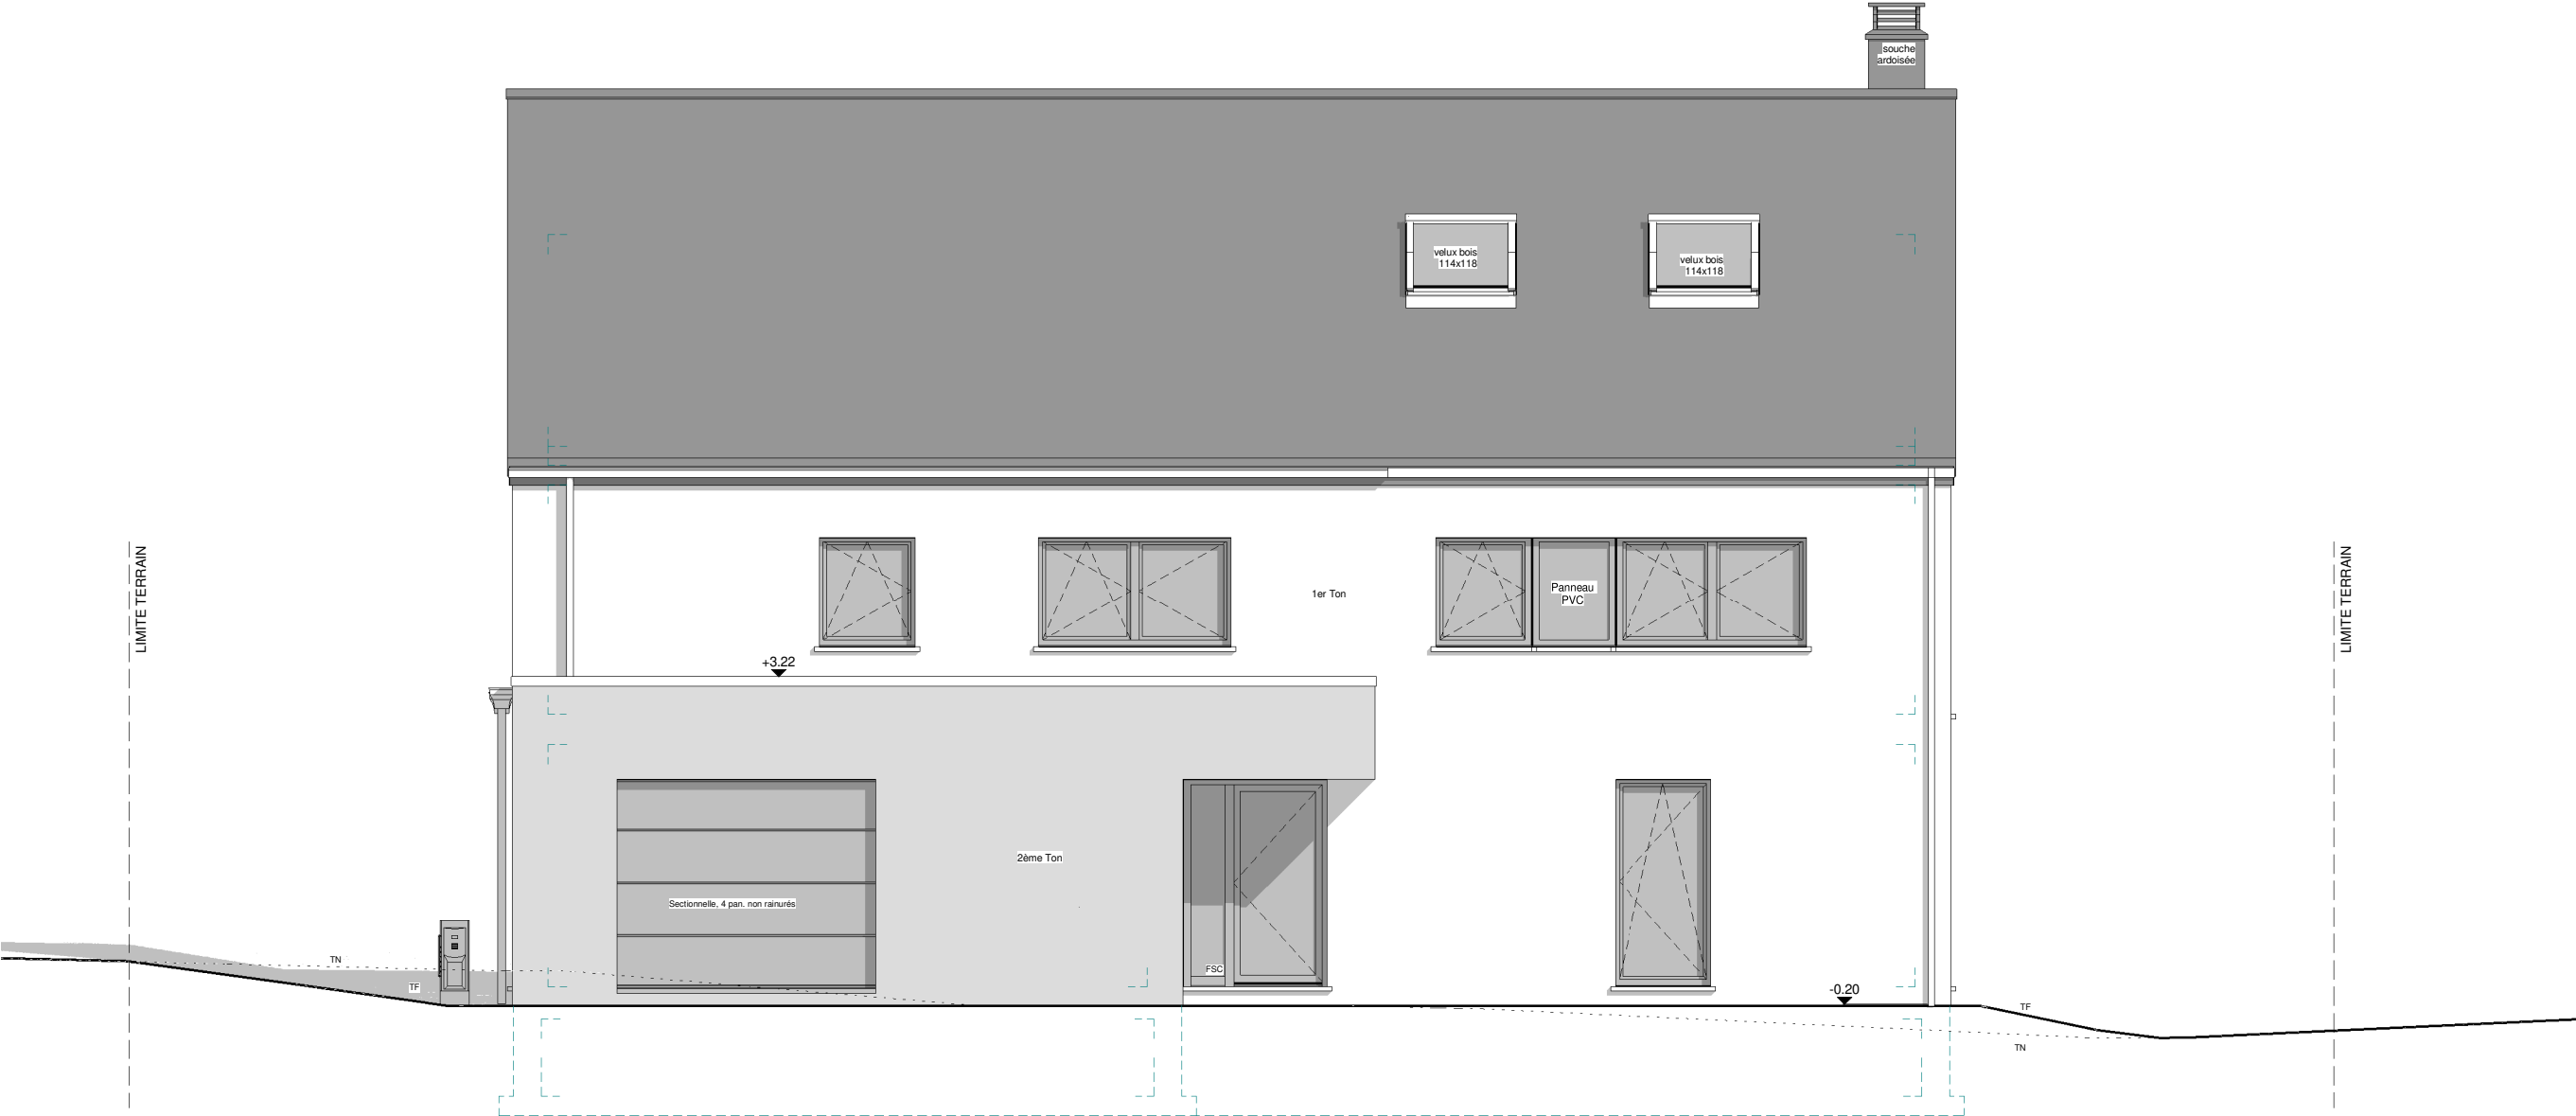


FACADE AVANT

AP-.01-JASPERS 220.156/BJL/LEMA/SCLO			
Date :	27/09/2022	Echelle :	1/75

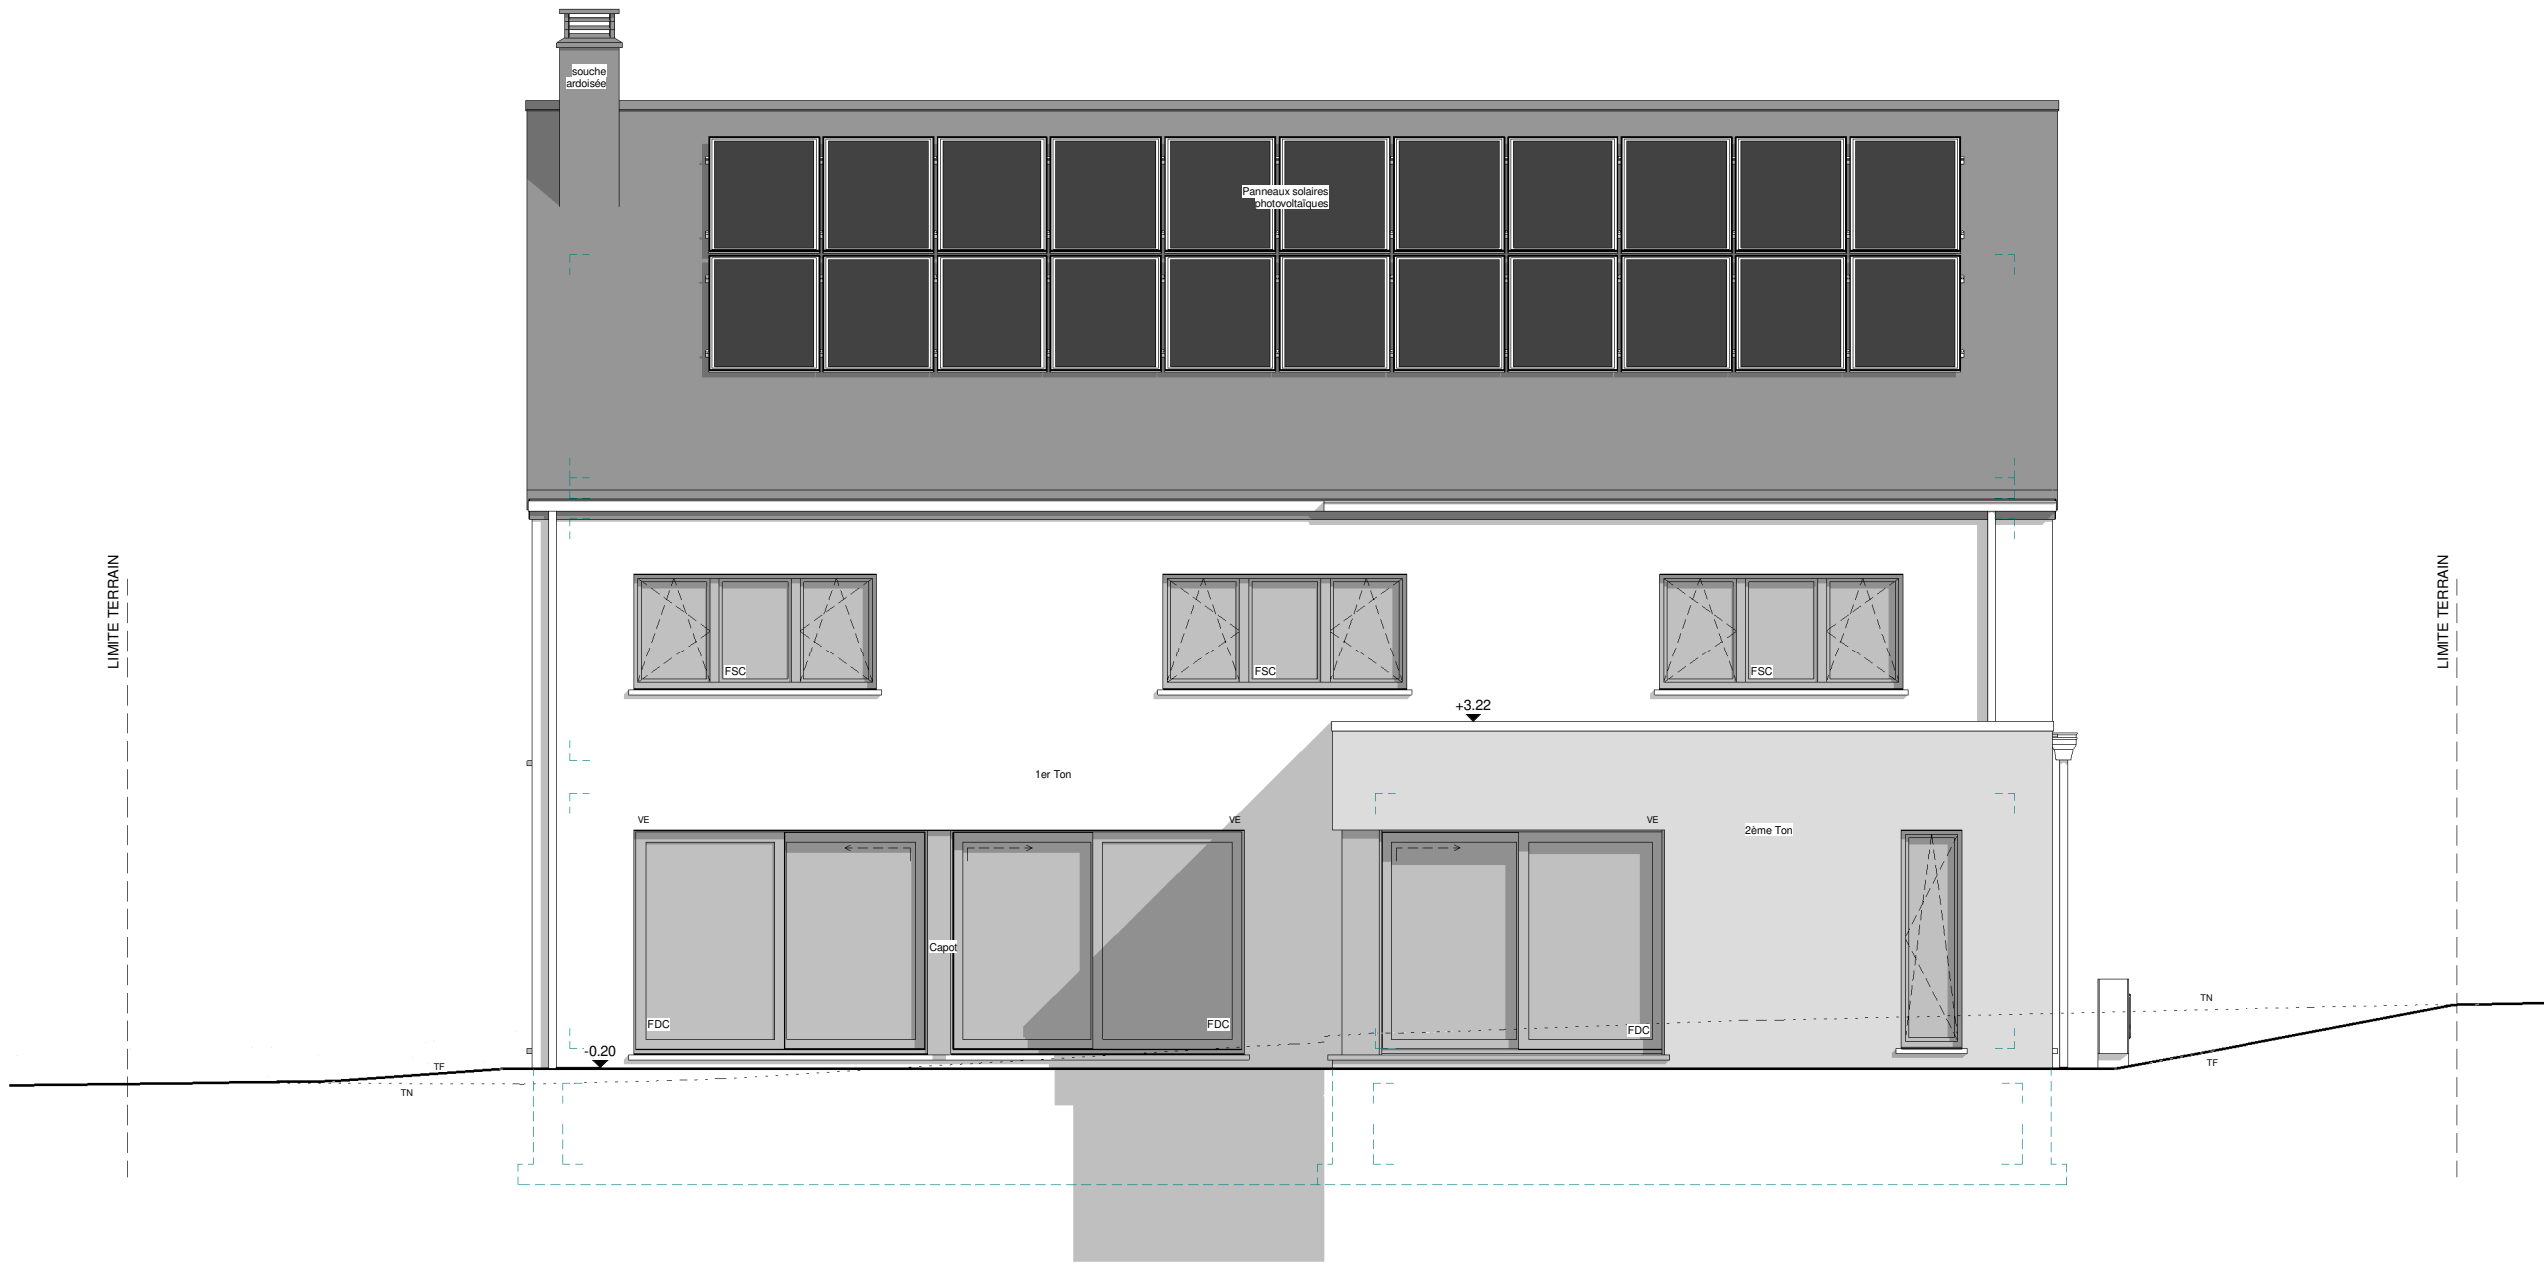


FACADE ARRIERE

AP-.01-JASPERS 220.156/BJL/LEMA/SCLO			
Date :	27/09/2022	Echelle :	1/75

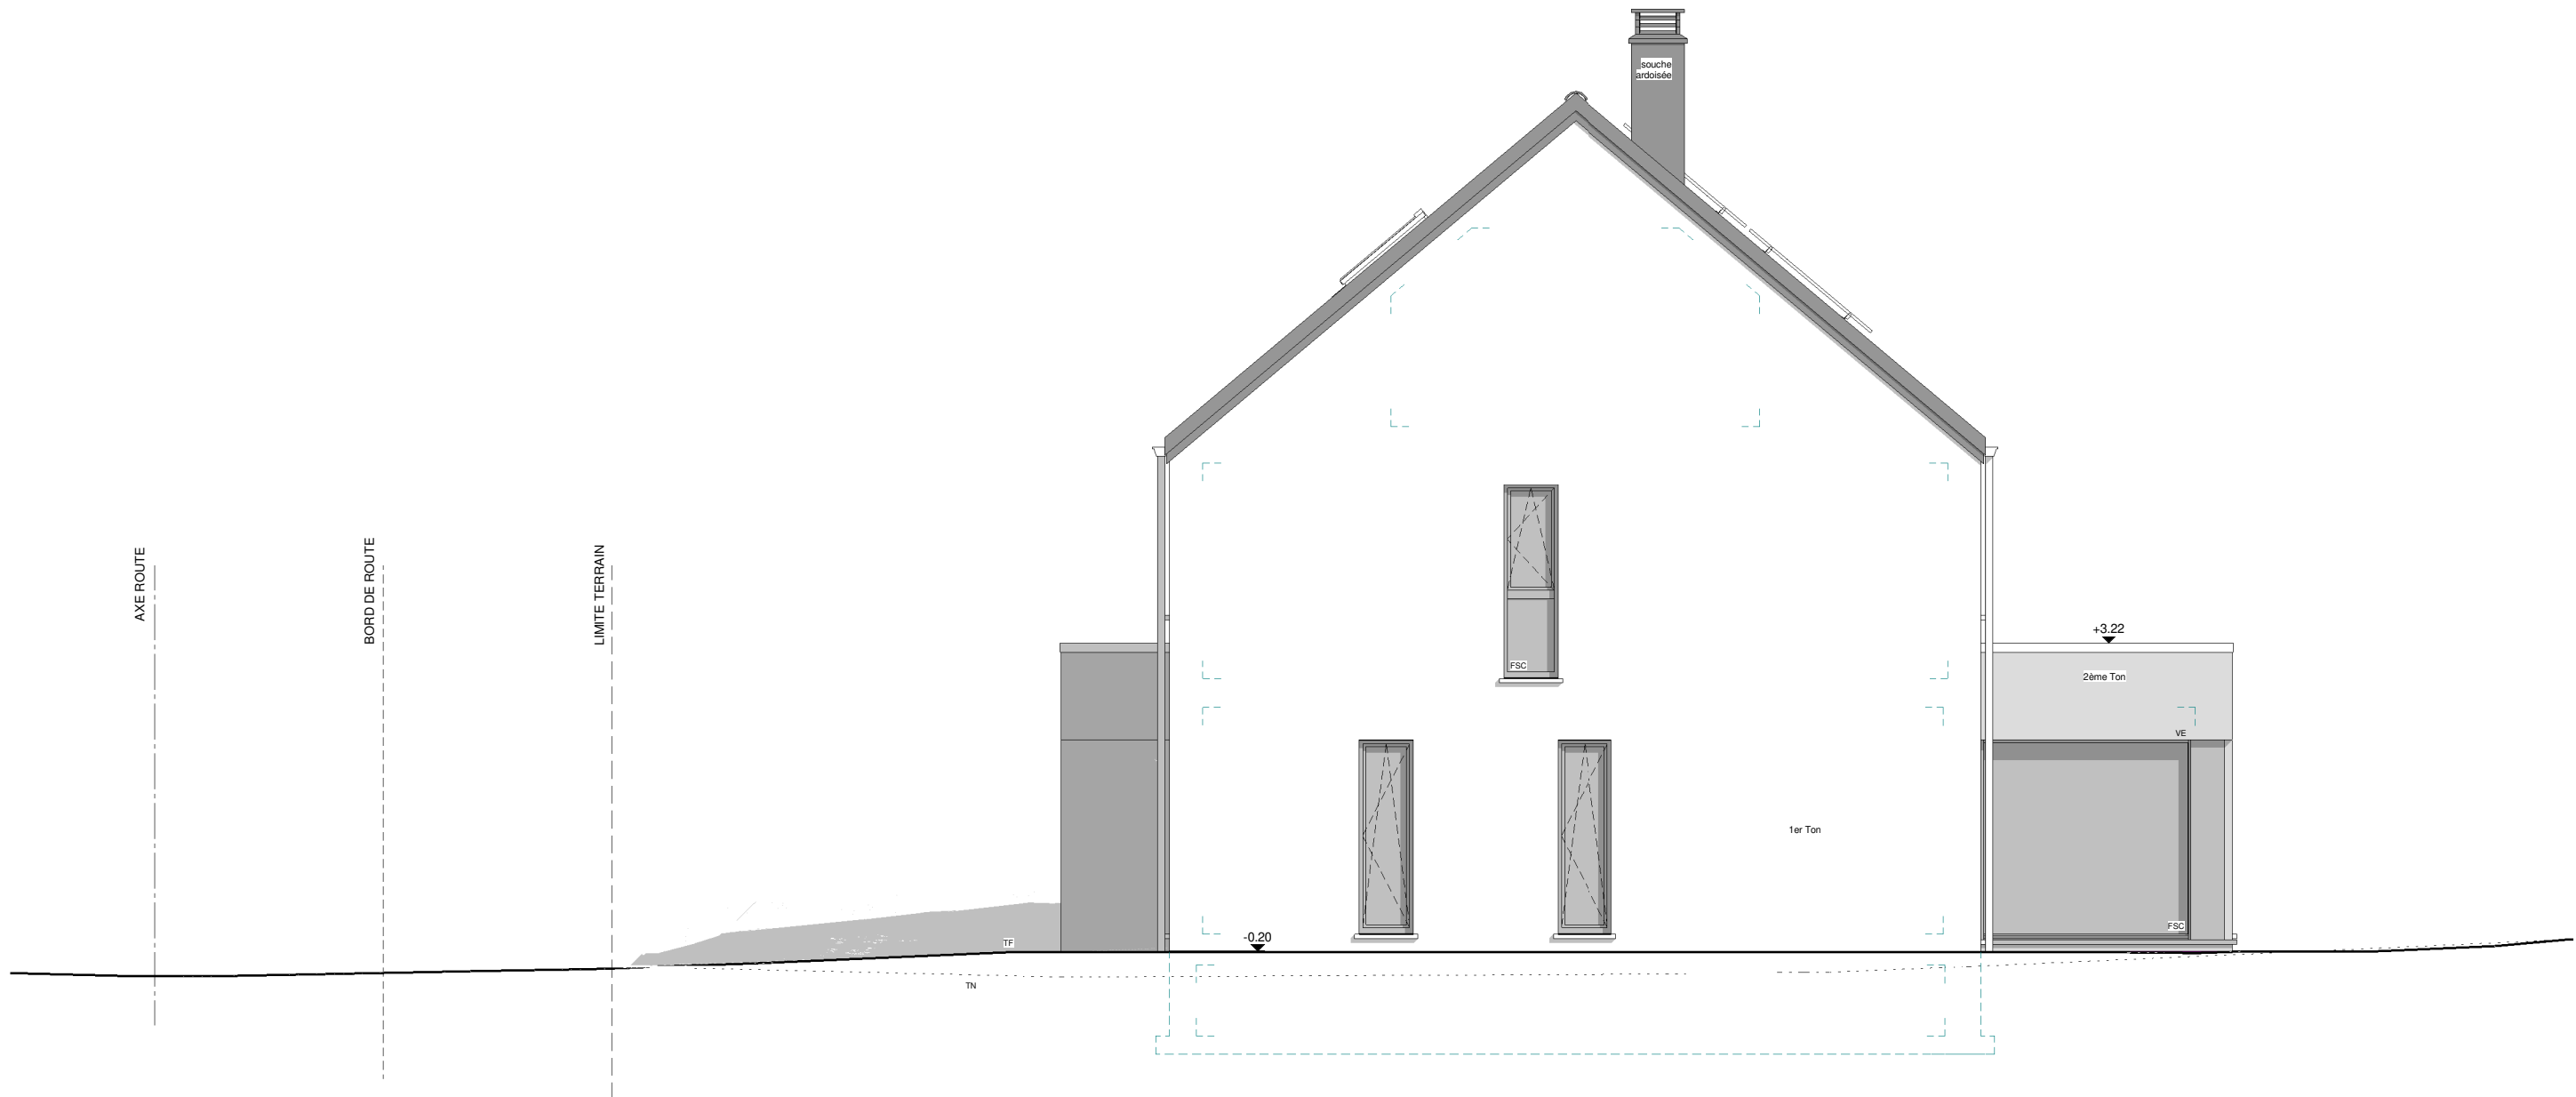

AP-.01-JASPERS 220.156/BJL/LEMA/SCLO			
Date :	27/09/2022	Echelle :	1/75

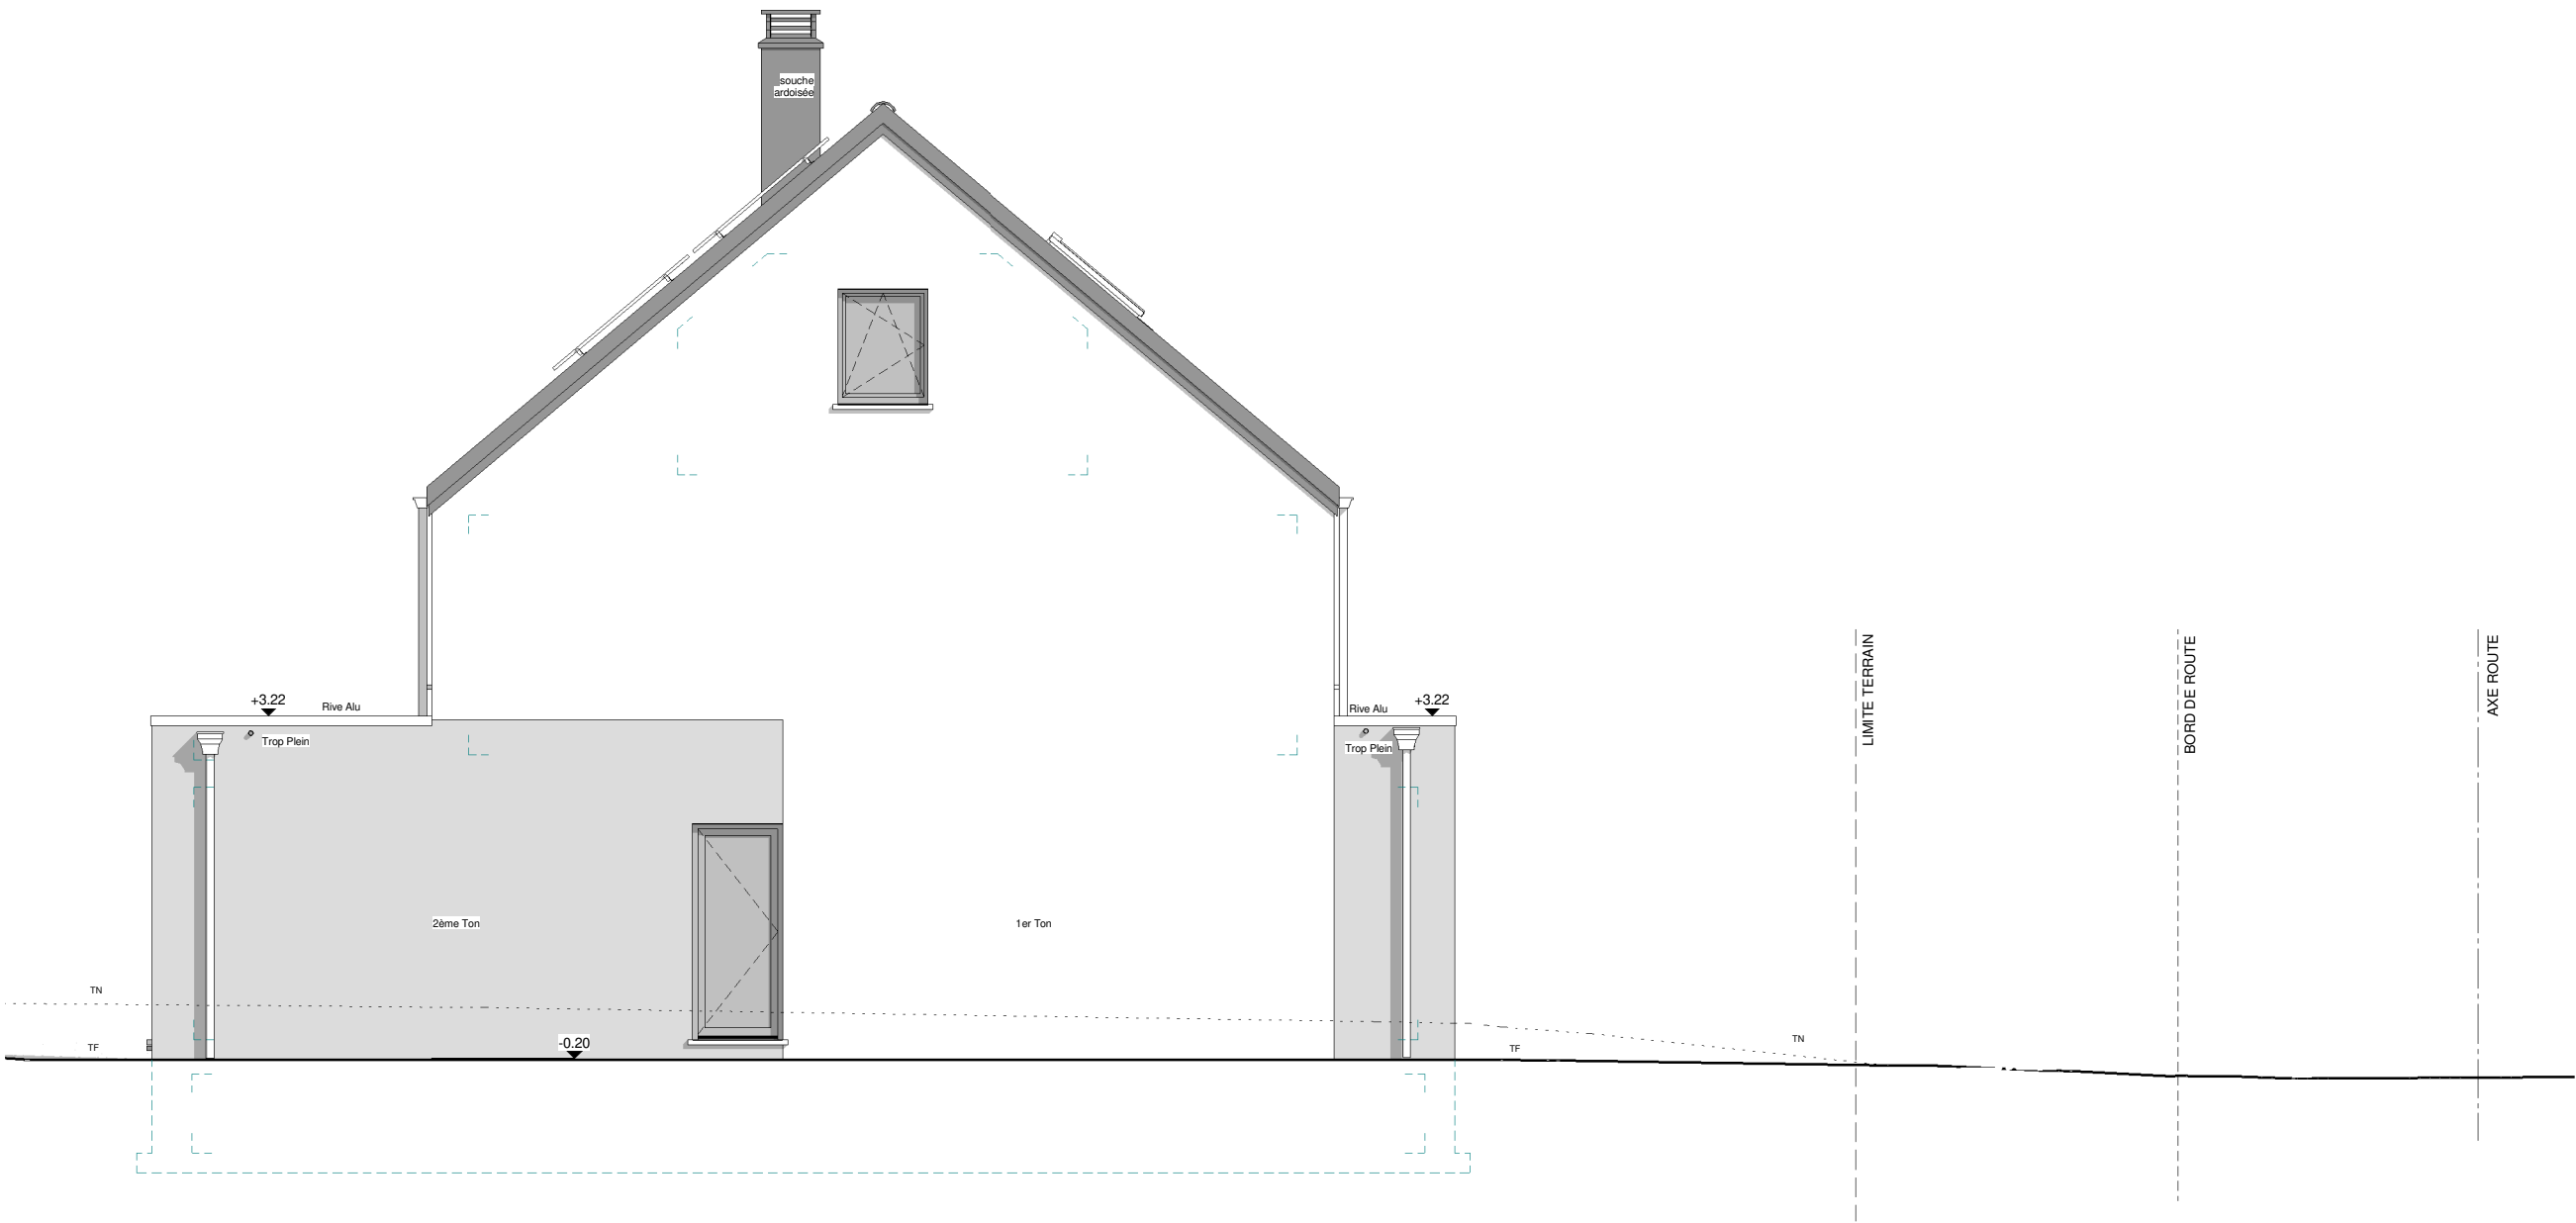

PIGNON GAUCHE

AP-.01-JASPERS 220.156/BJL/LEMA/SCLO			
Date :	27/09/2022	Echelle :	1/75

