



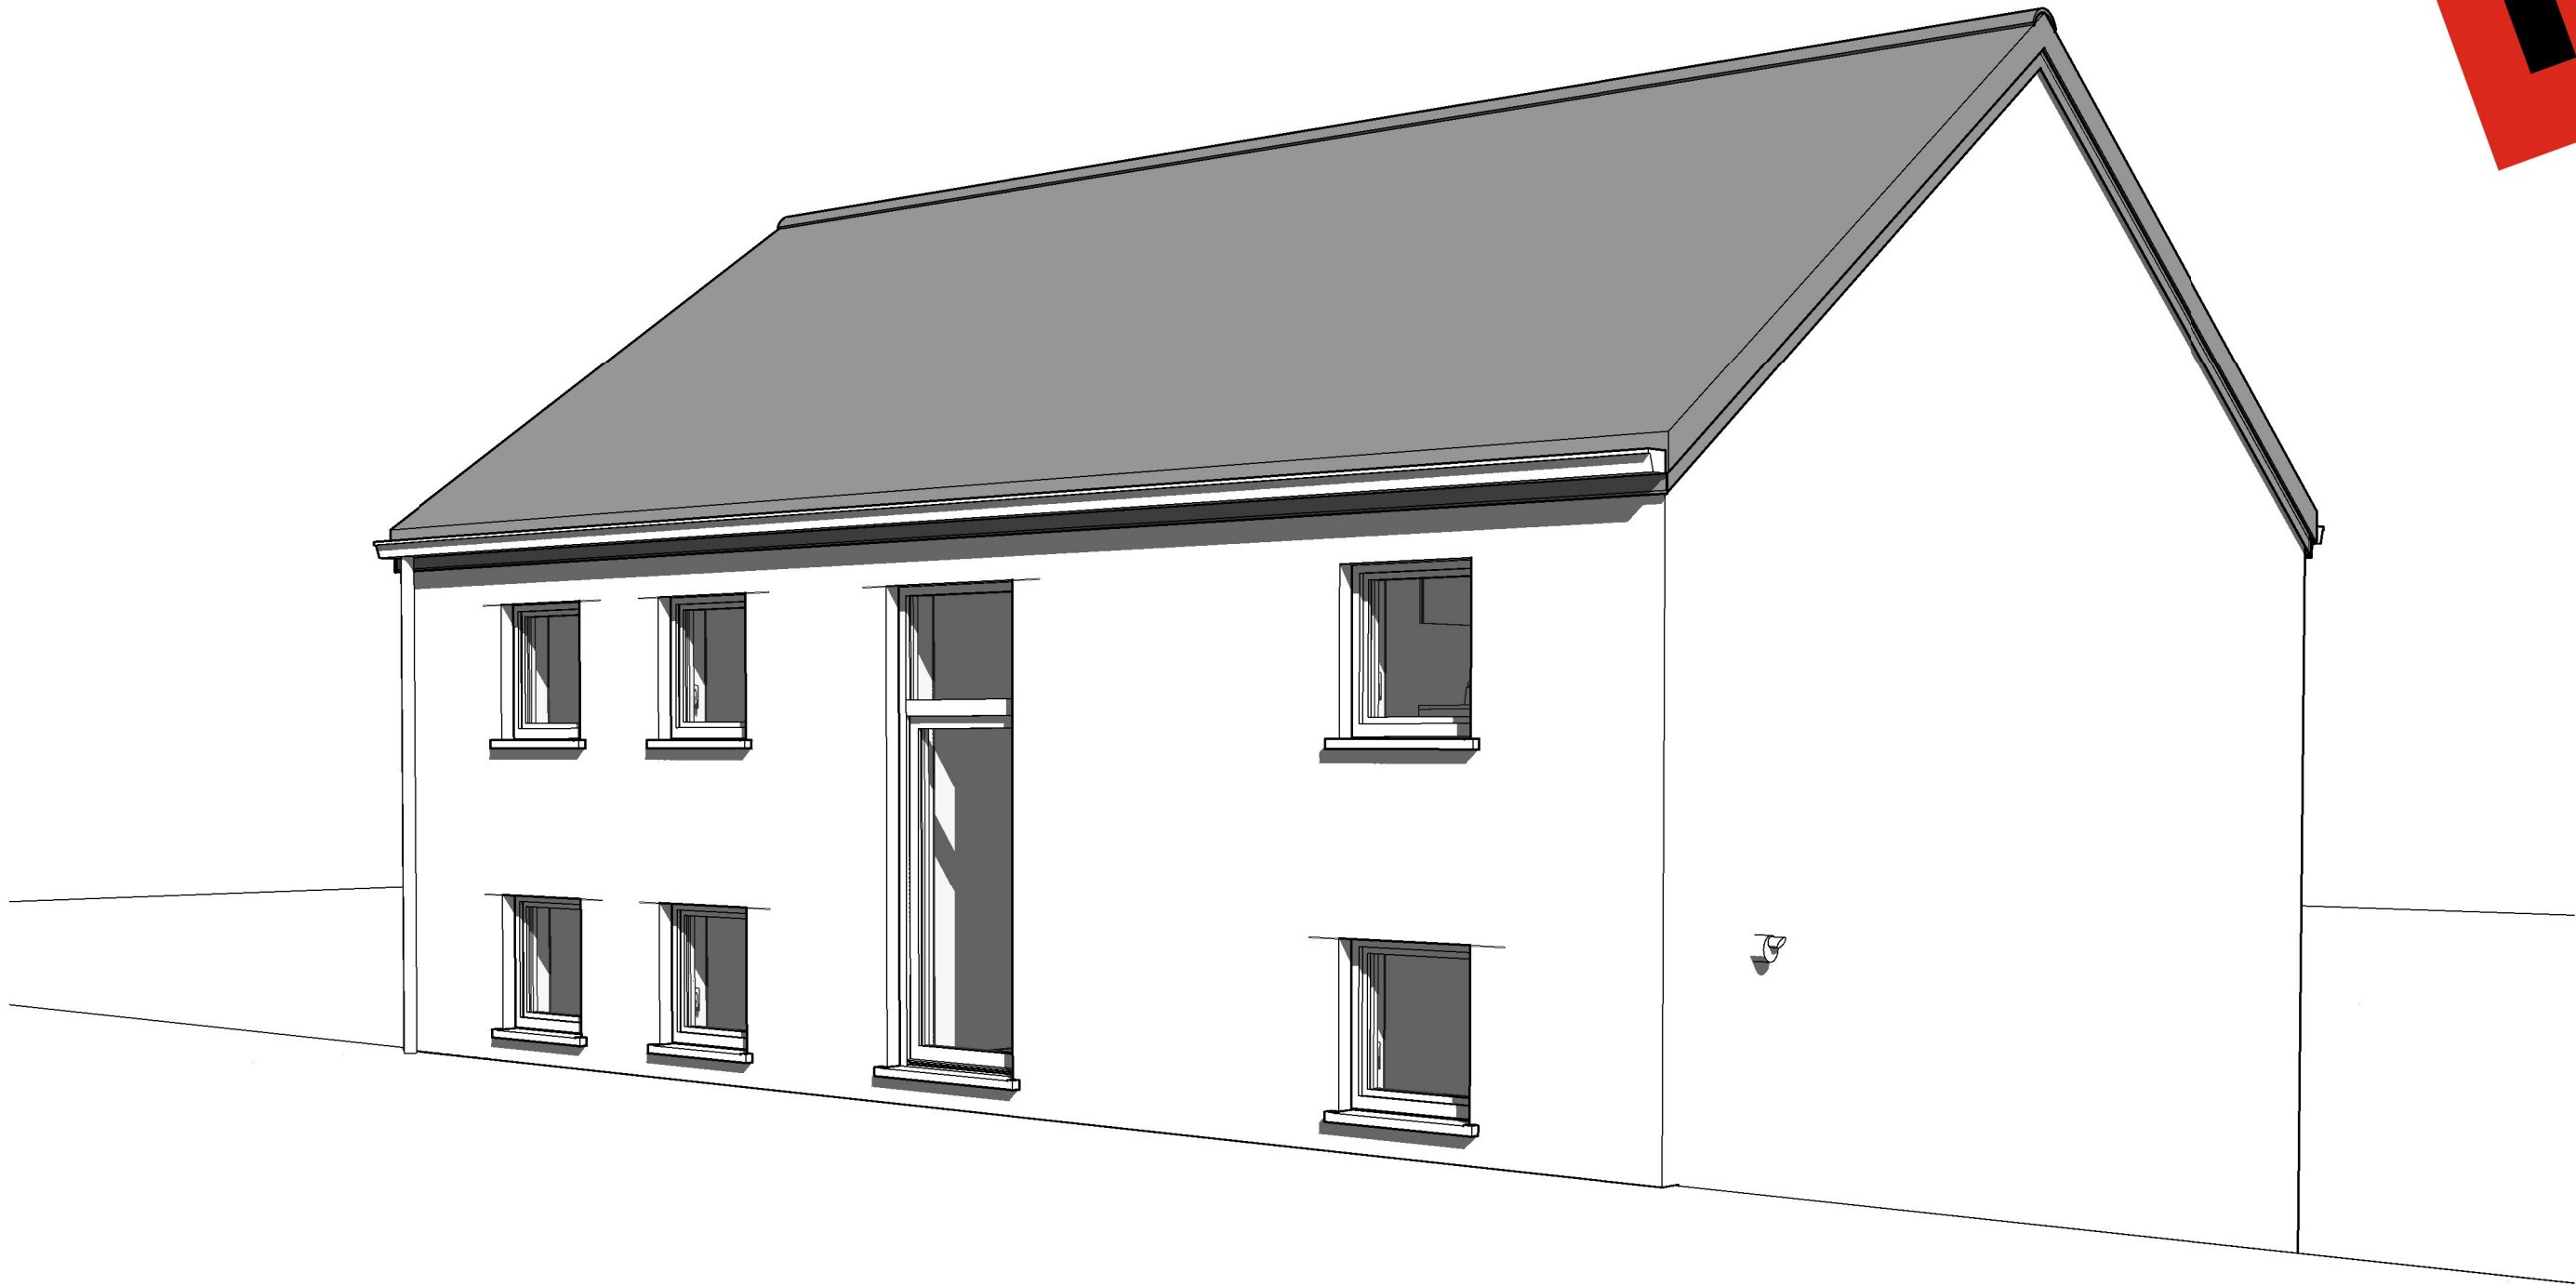

AP-220164.01- JEANGOUT/LES-MOLI		
Date :	04/10/2022	Echelle :

Le présent projet reste la propriété de la S.A. THOMAS & PIRON. Il est protégé par la législation en matière de création et ne peut en aucun cas faire l'objet d'une copie même partielle sans l'autorisation de l'auteur.



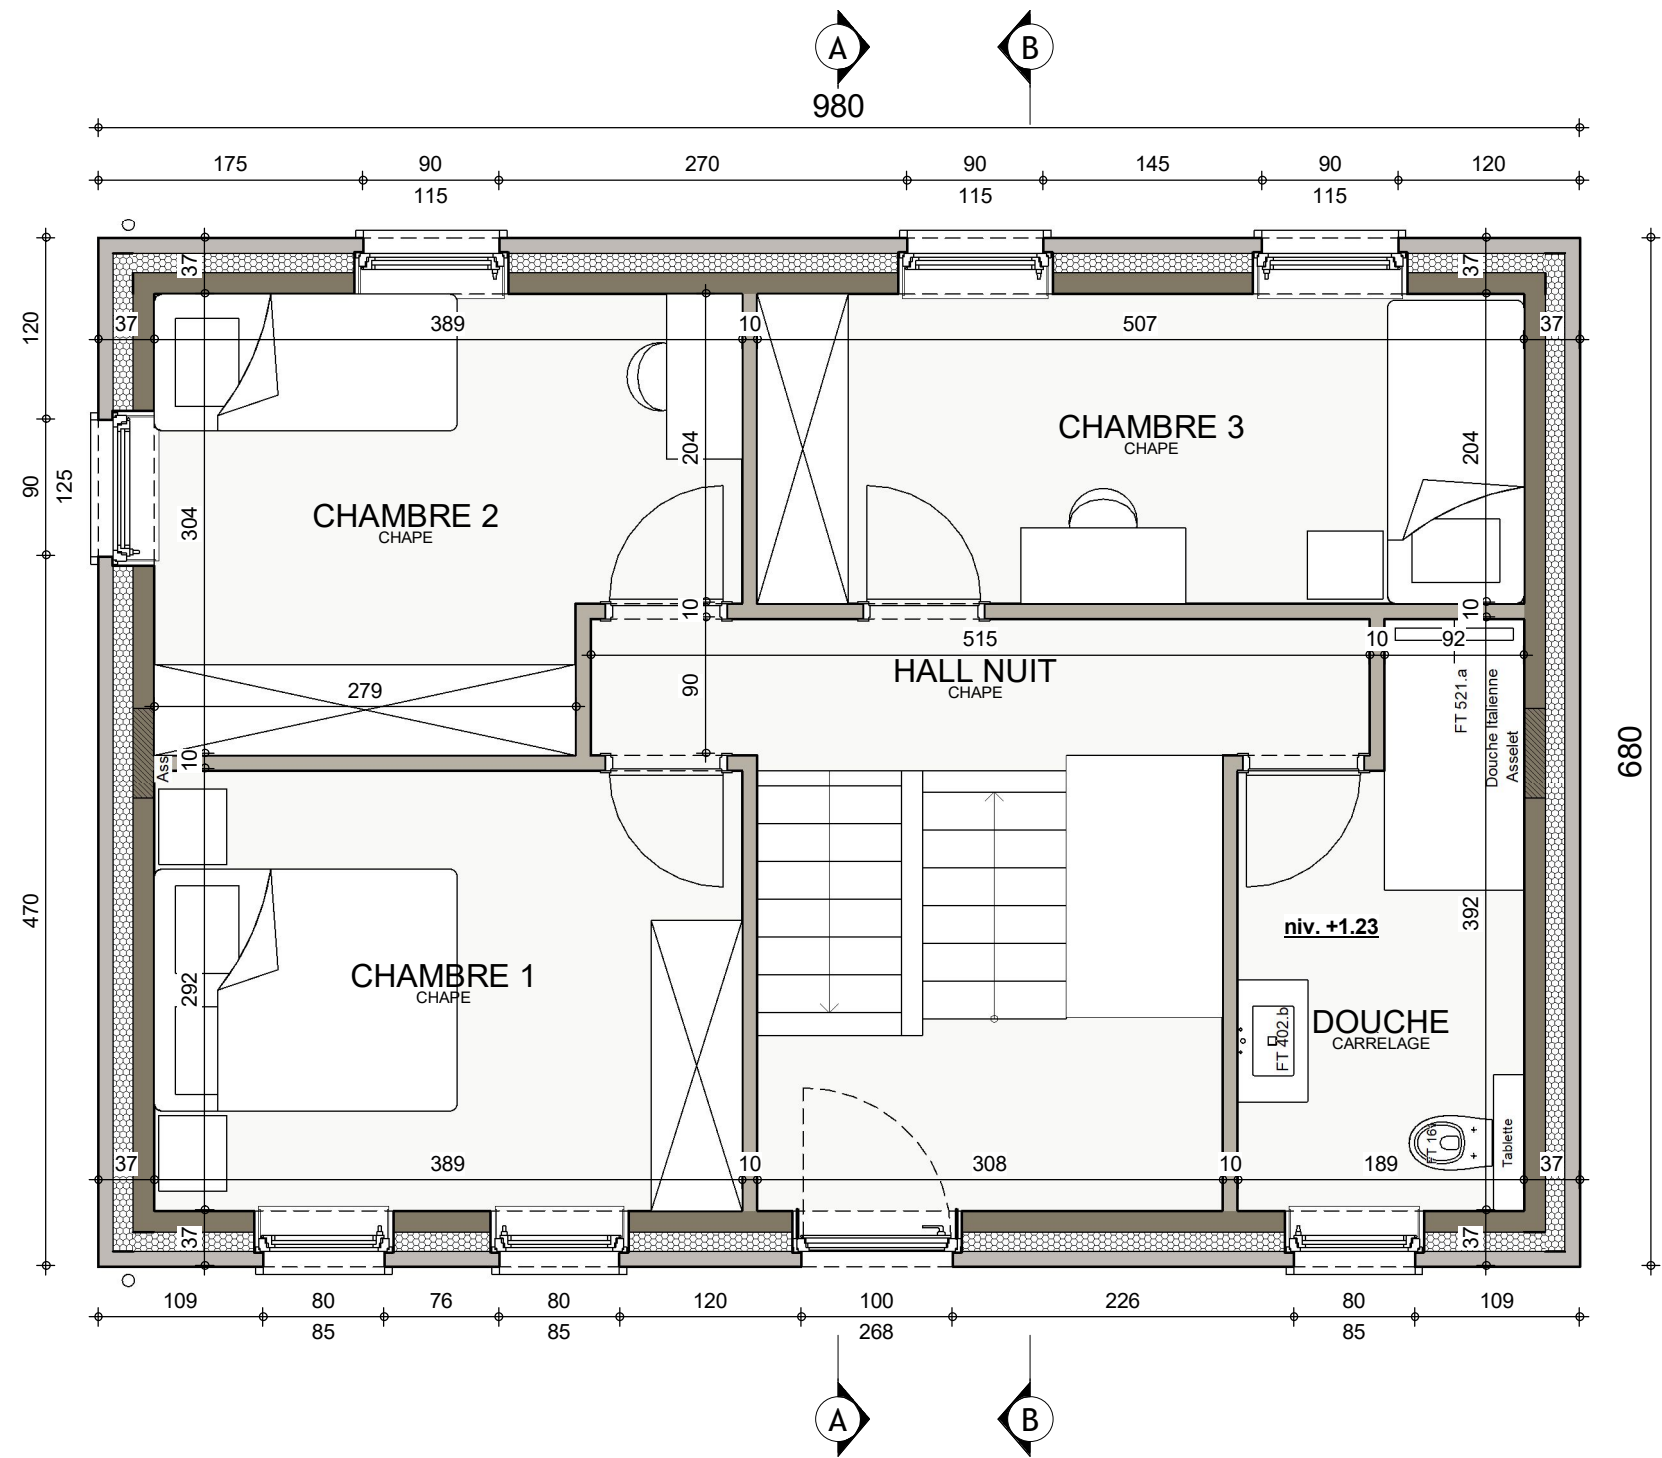



ETAGE




AP-220164.01- JEANGOUT/LES-MOLI			
Date :	04/10/2022	Echelle :	1/50



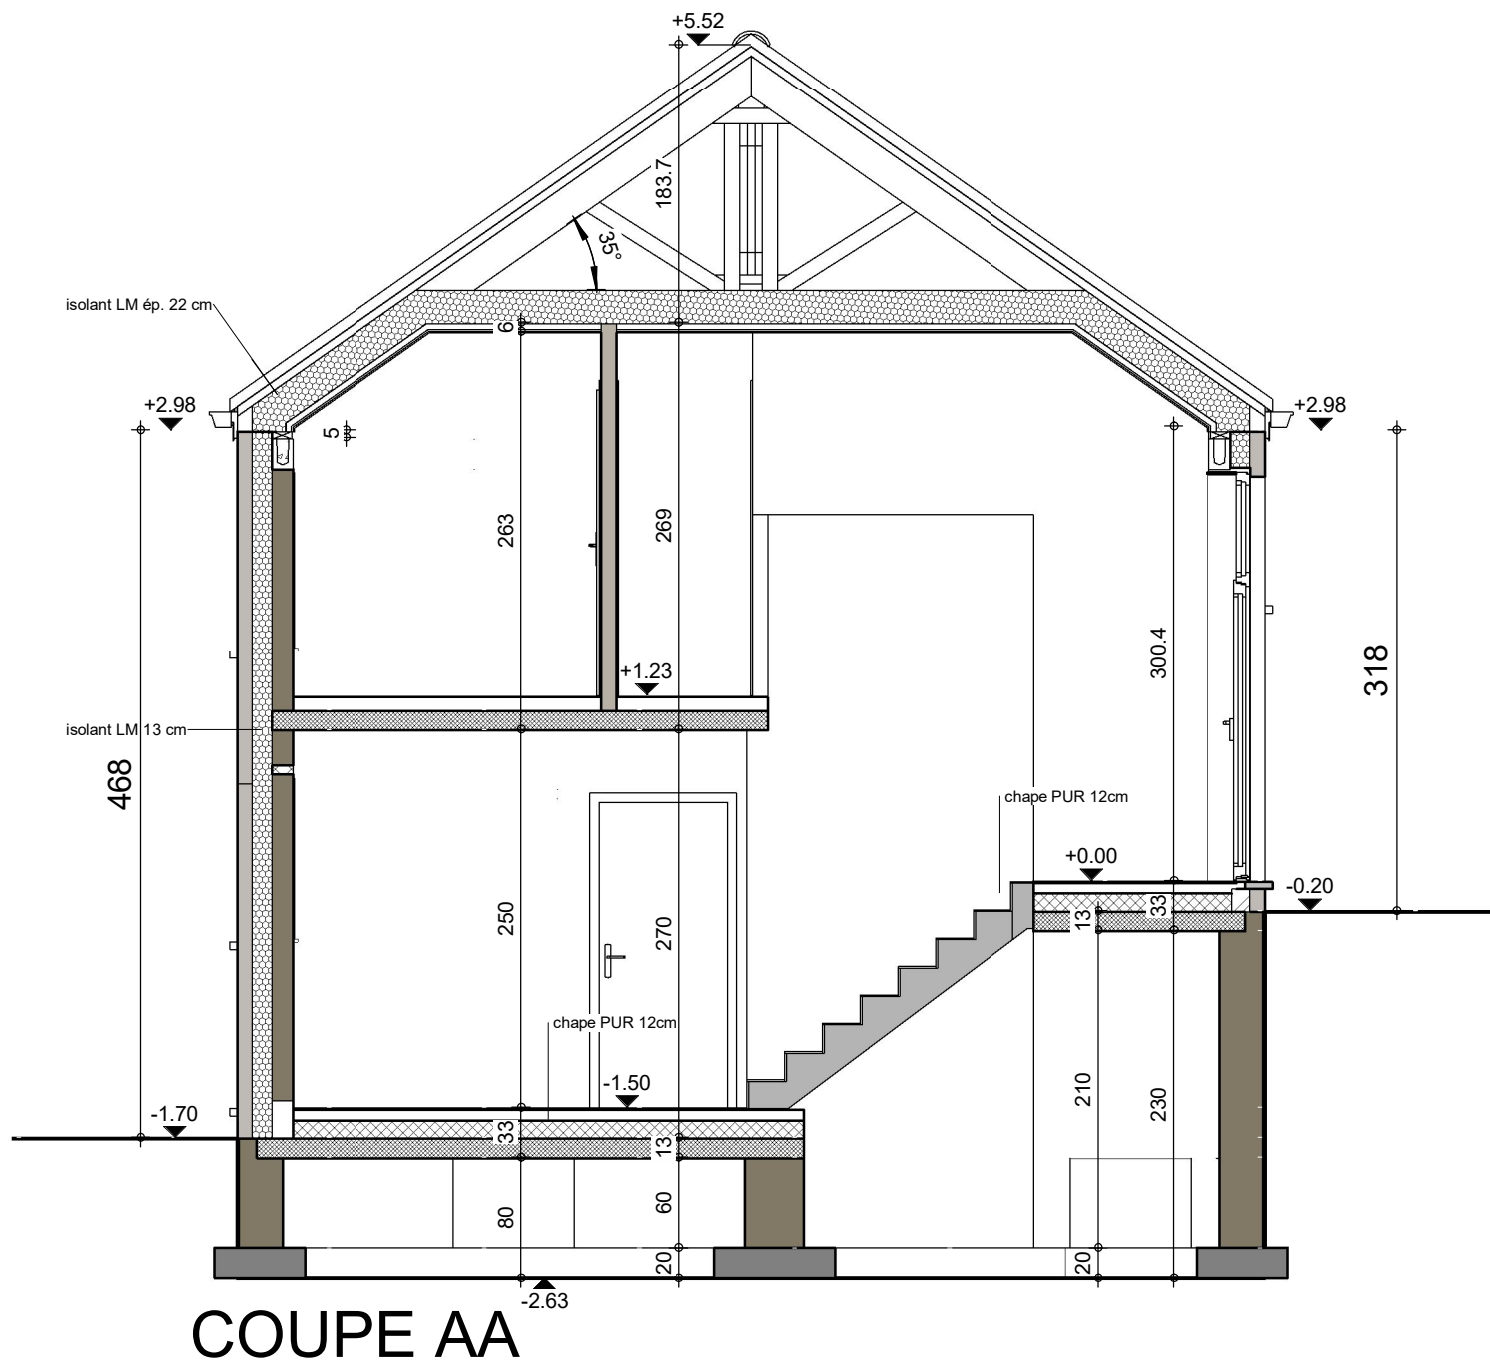

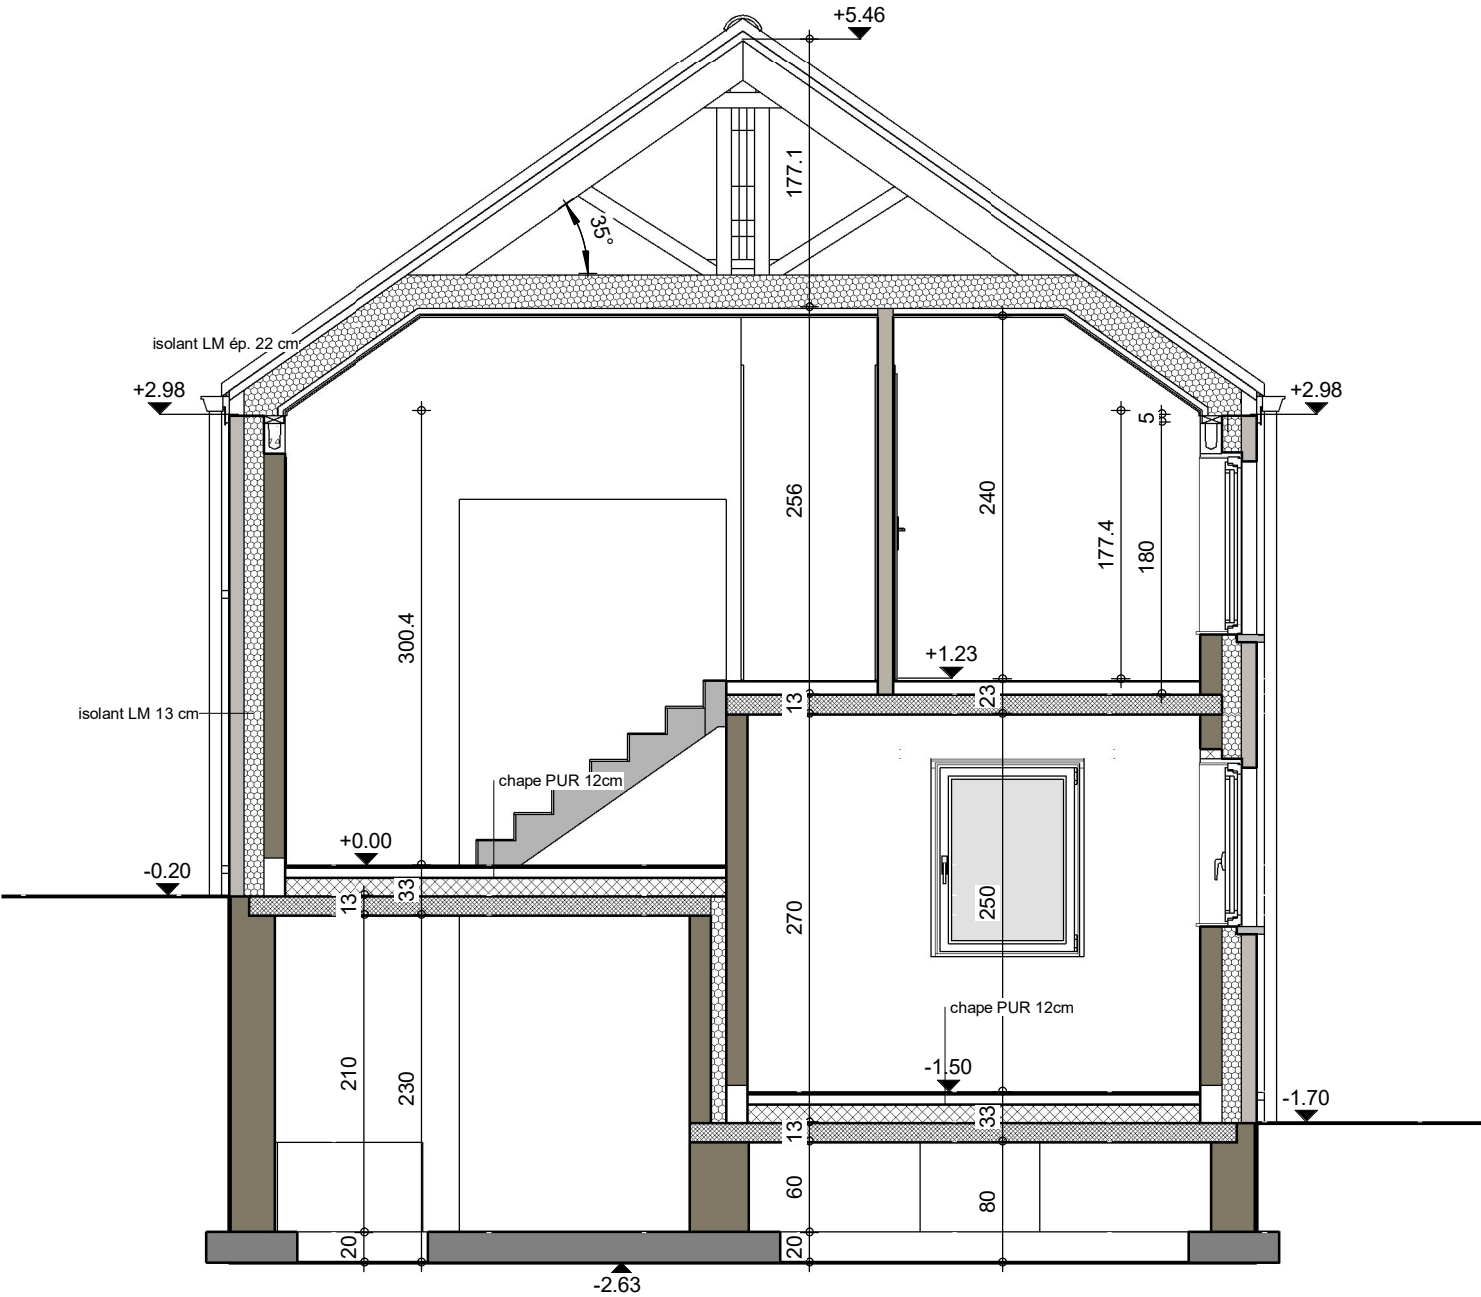

COUPE BB

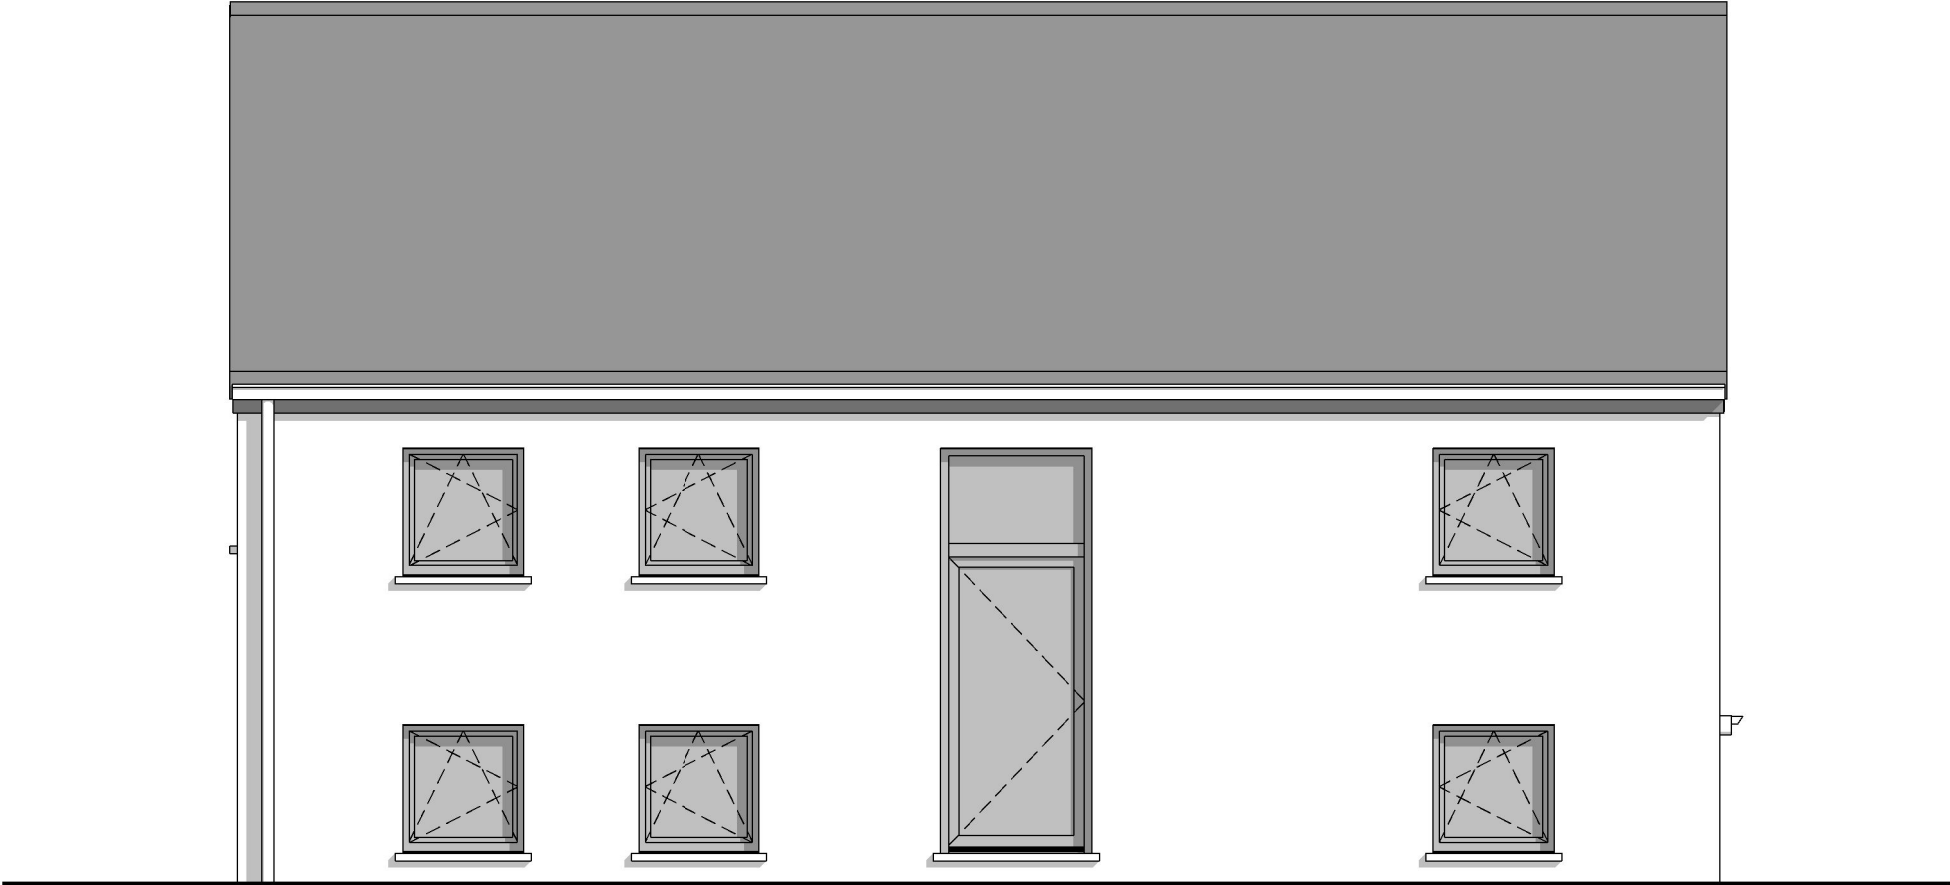


FACADE AVANT



AP-220164.01- JEANGOUT/LES-MOLI			
Date :	04/10/2022	Echelle :	1/50


Le présent projet reste la propriété de la S.A. THOMAS & PIRON. Il est protégé par la législation en matière de création et ne peut en aucun cas faire l'objet d'une copie même partielle sans l'autorisation de l'auteur.

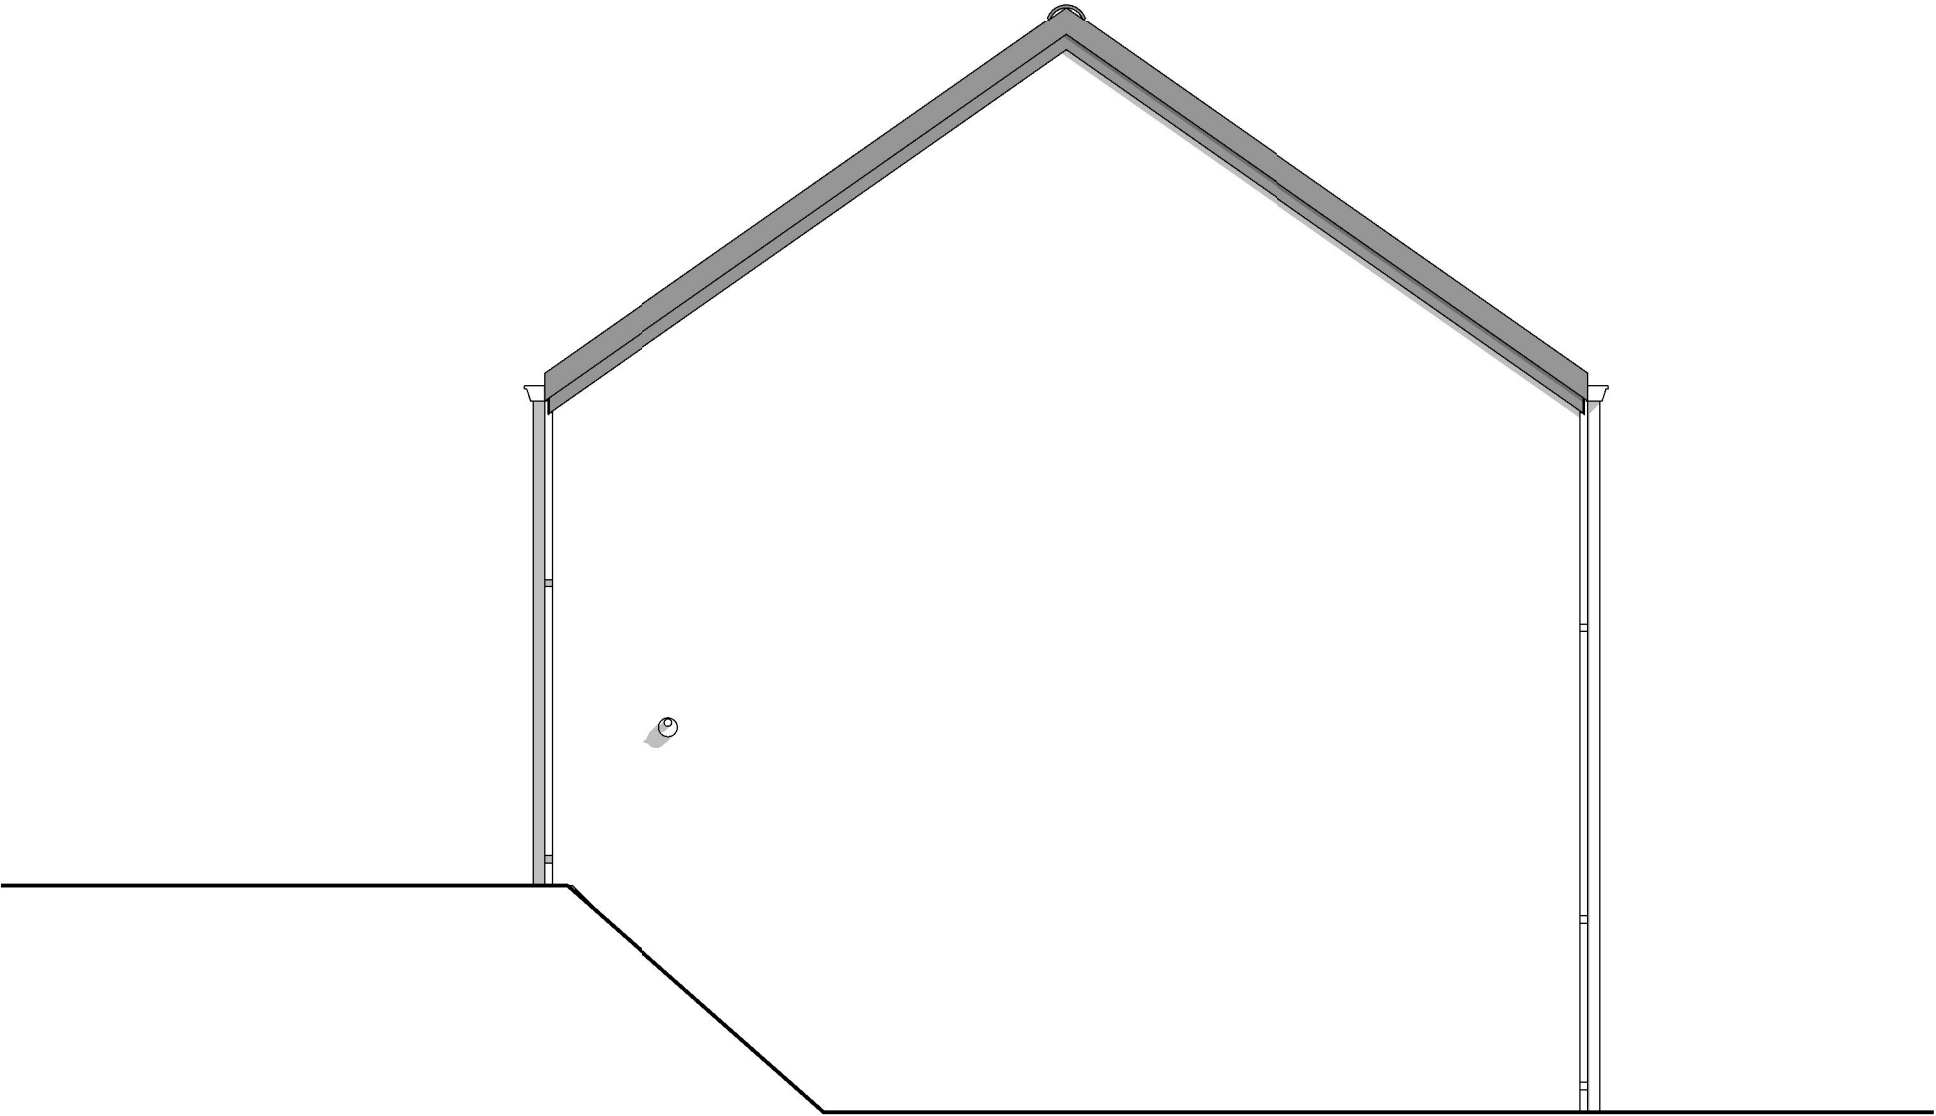


PIGNON DROIT



AP-220164.01- JEANGOUT/LES-MOLI			
Date :	04/10/2022	Echelle :	1/50

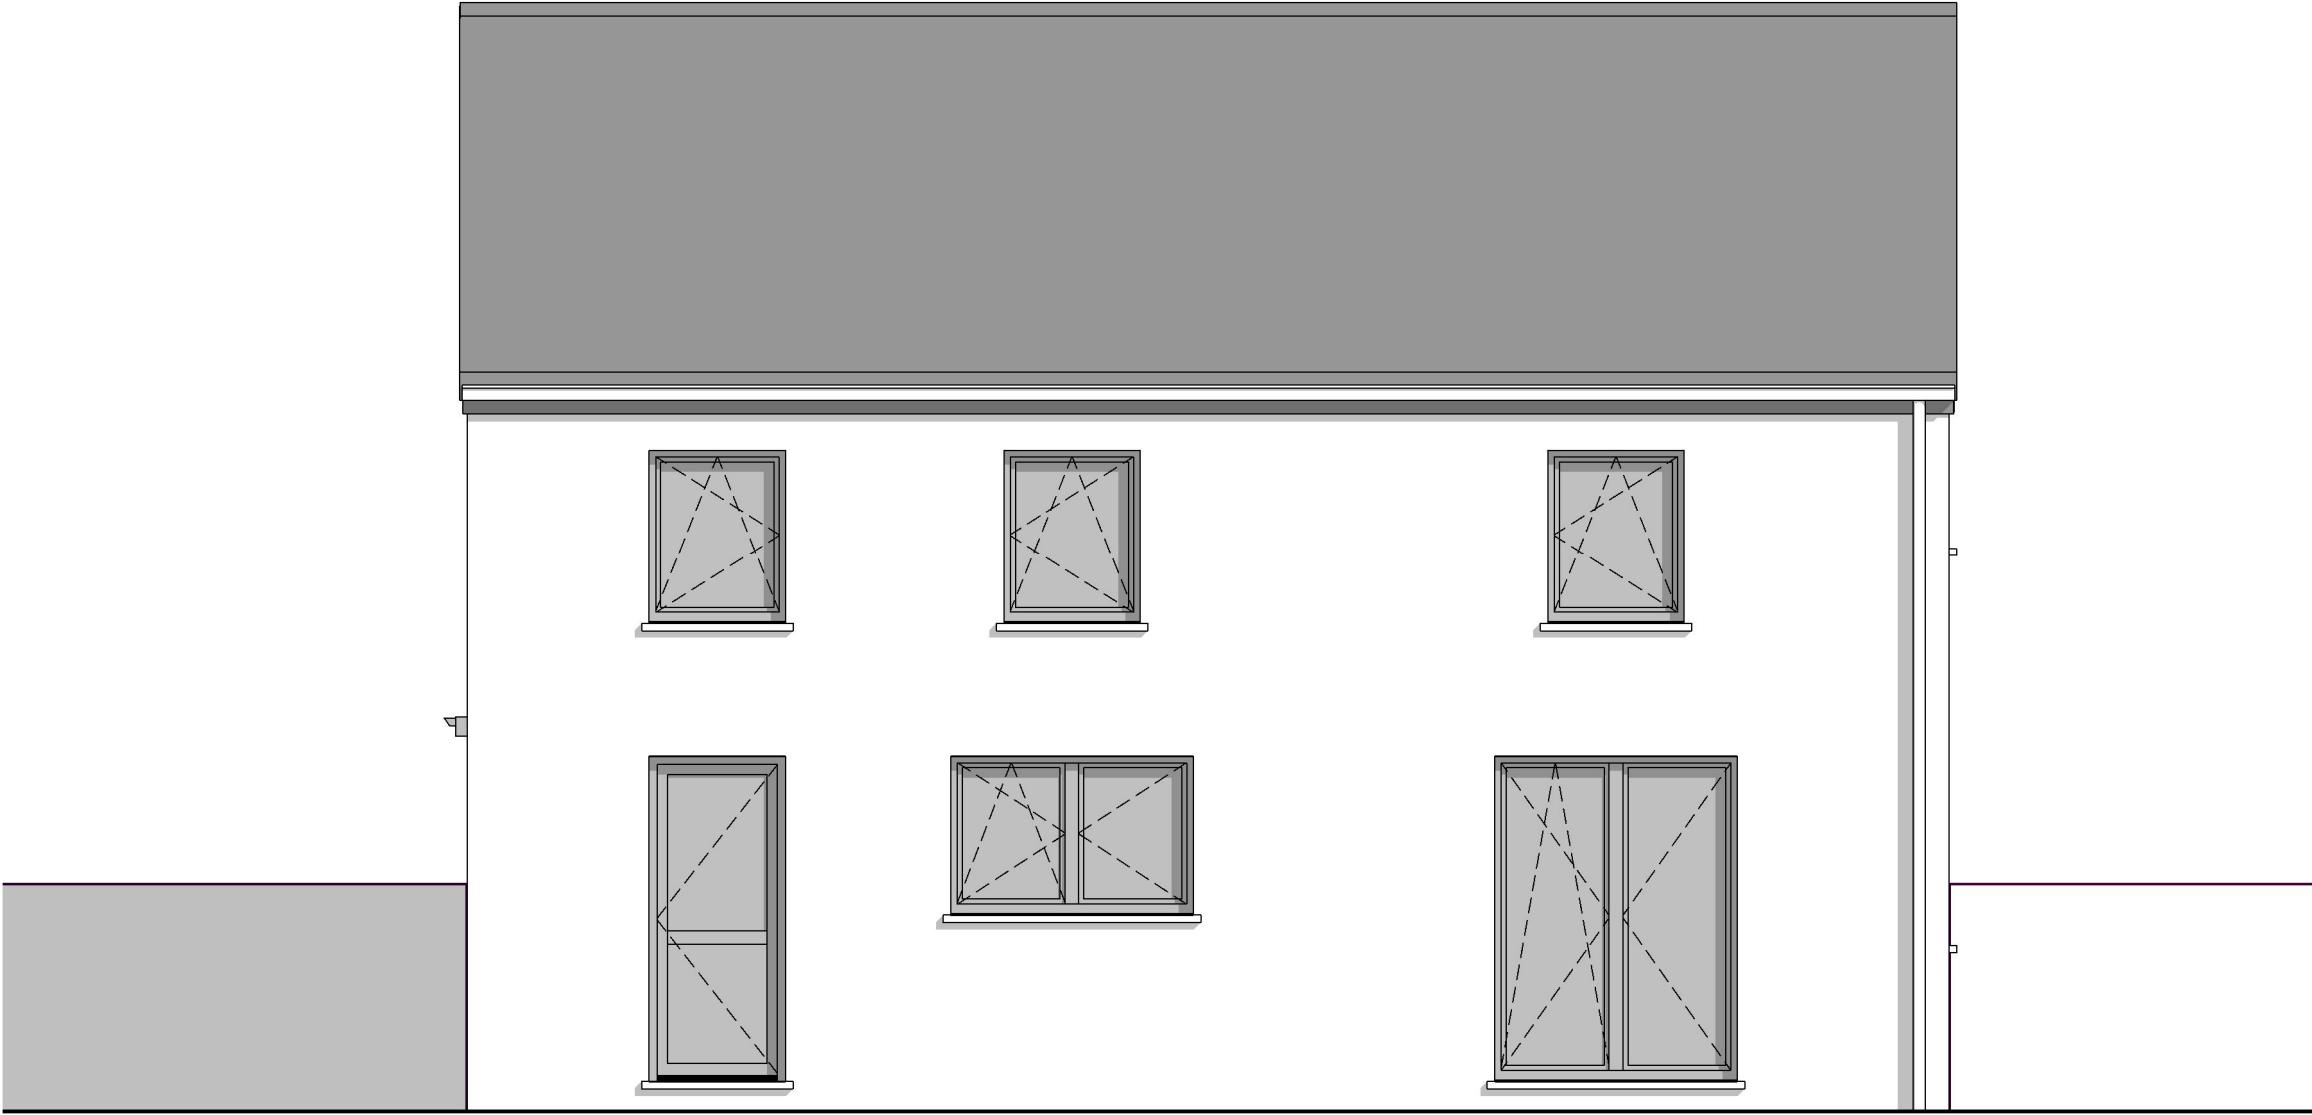

FACADE ARRIERE

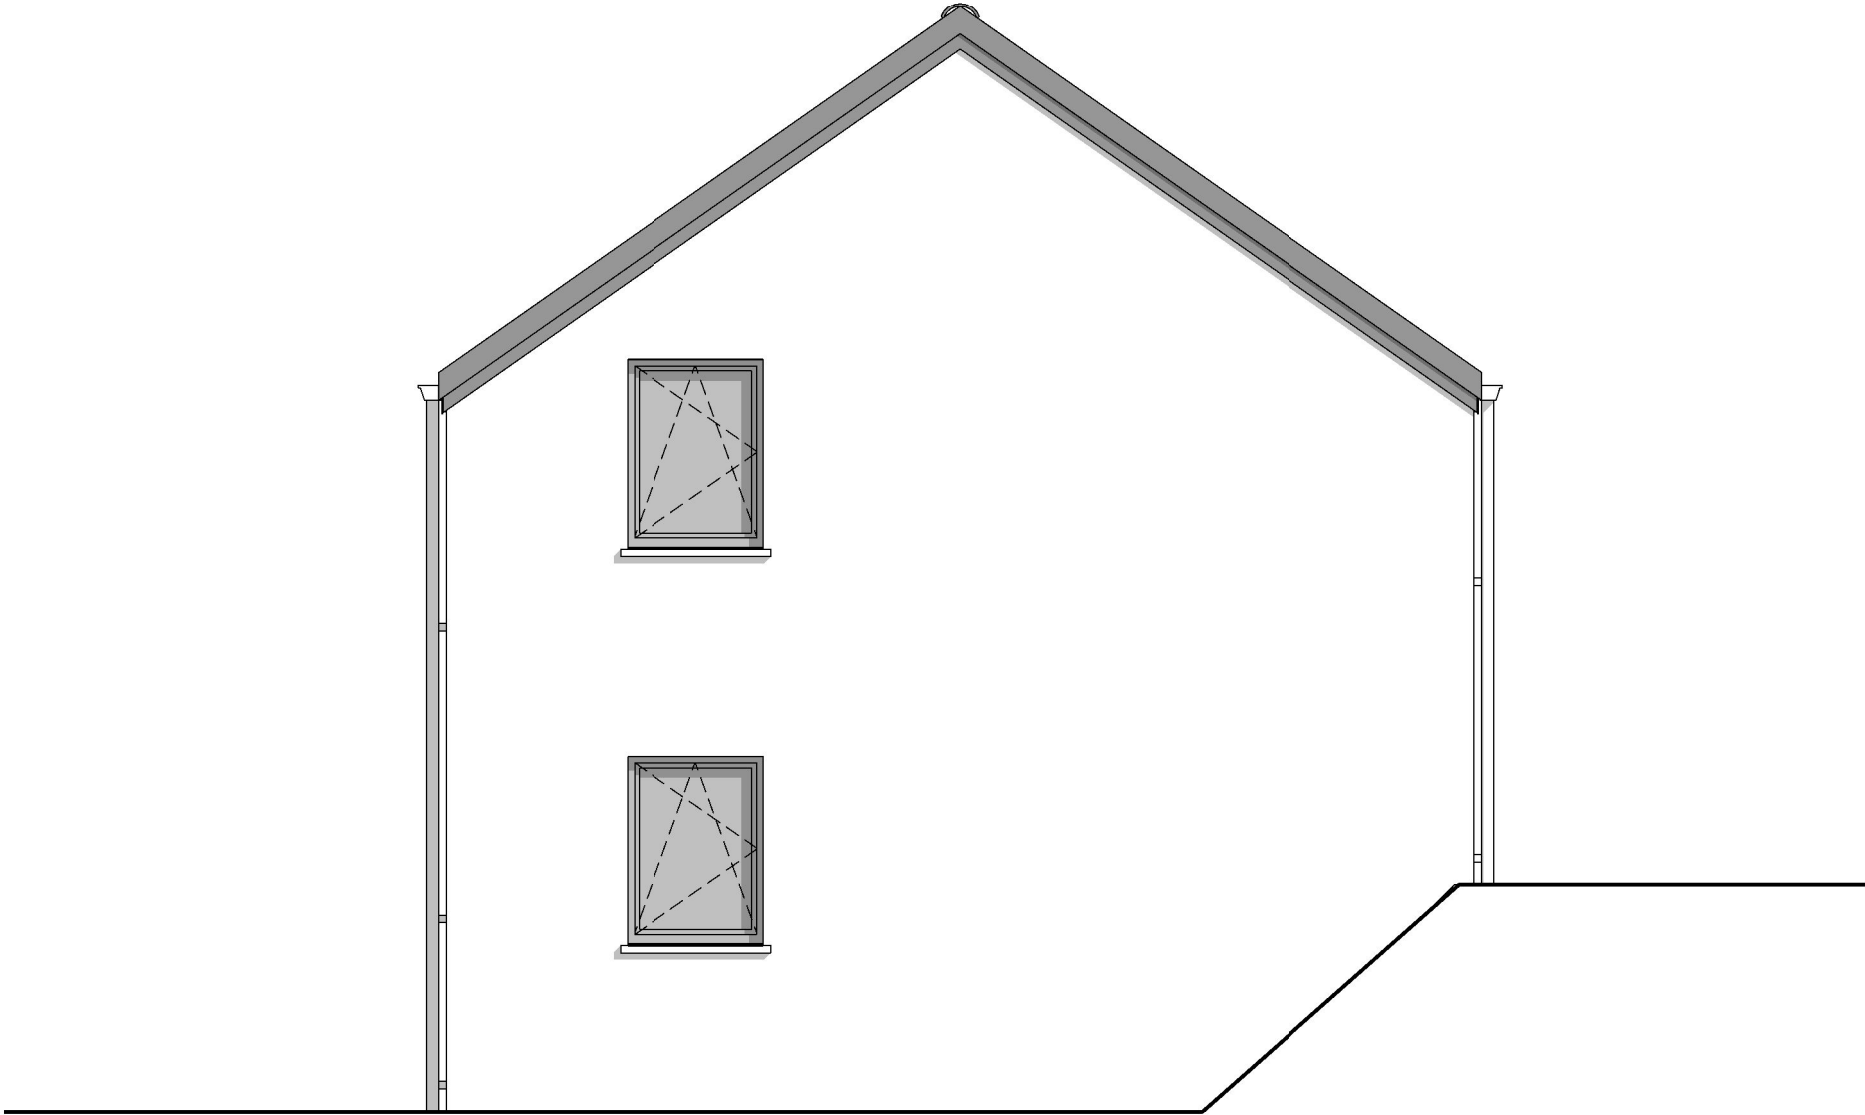

PIGNON GAUCHE



AP-220164.01- JEANGOUT/LES-MOLI			
Date :	04/10/2022	Echelle :	1/50

Le présent projet reste la propriété de la S.A. THOMAS & PIRON. Il est protégé par la législation en matière de création et ne peut en aucun cas faire l'objet d'une copie même partielle sans l'autorisation de l'auteur.