



AP-240070-01/THO/SCLA		
Date :	13/03/2024	Echelle :

Le présent projet reste la propriété de la S.A. THOMAS & PIRON. Il est protégé par la législation en matière de création et ne peut en aucun cas faire l'objet d'une copie même partielle sans l'autorisation de l'auteur.



AP-240070-01/THO/SCLA		
Date :	13/03/2024	Echelle :



Le présent projet reste la propriété de la S.A. THOMAS & PIRON. Il est protégé par la législation en matière de création et ne peut en aucun cas faire l'objet d'une copie même partielle sans l'autorisation de l'auteur.

AVANT-PROJET de M. & Mme JEANJOT-STROEDER



LEGENDE

- niv. terrain naturel
- niv. terrain fini
- ▨ sens faitière
- ▨ point de niveau
- poteau électrique
- ⊕ borne gaz
- ⊙ taque d'égout
- △ règle
- △ bornier TV
- ✦ piquet clôture
- ⊗ bornier ou armoire élect.
- ✱ bouche d'eau
- ✱ poteau d'éclairage
- △ point fixe
- borne
- △ bouche d'incendie
- ⊕ arbre

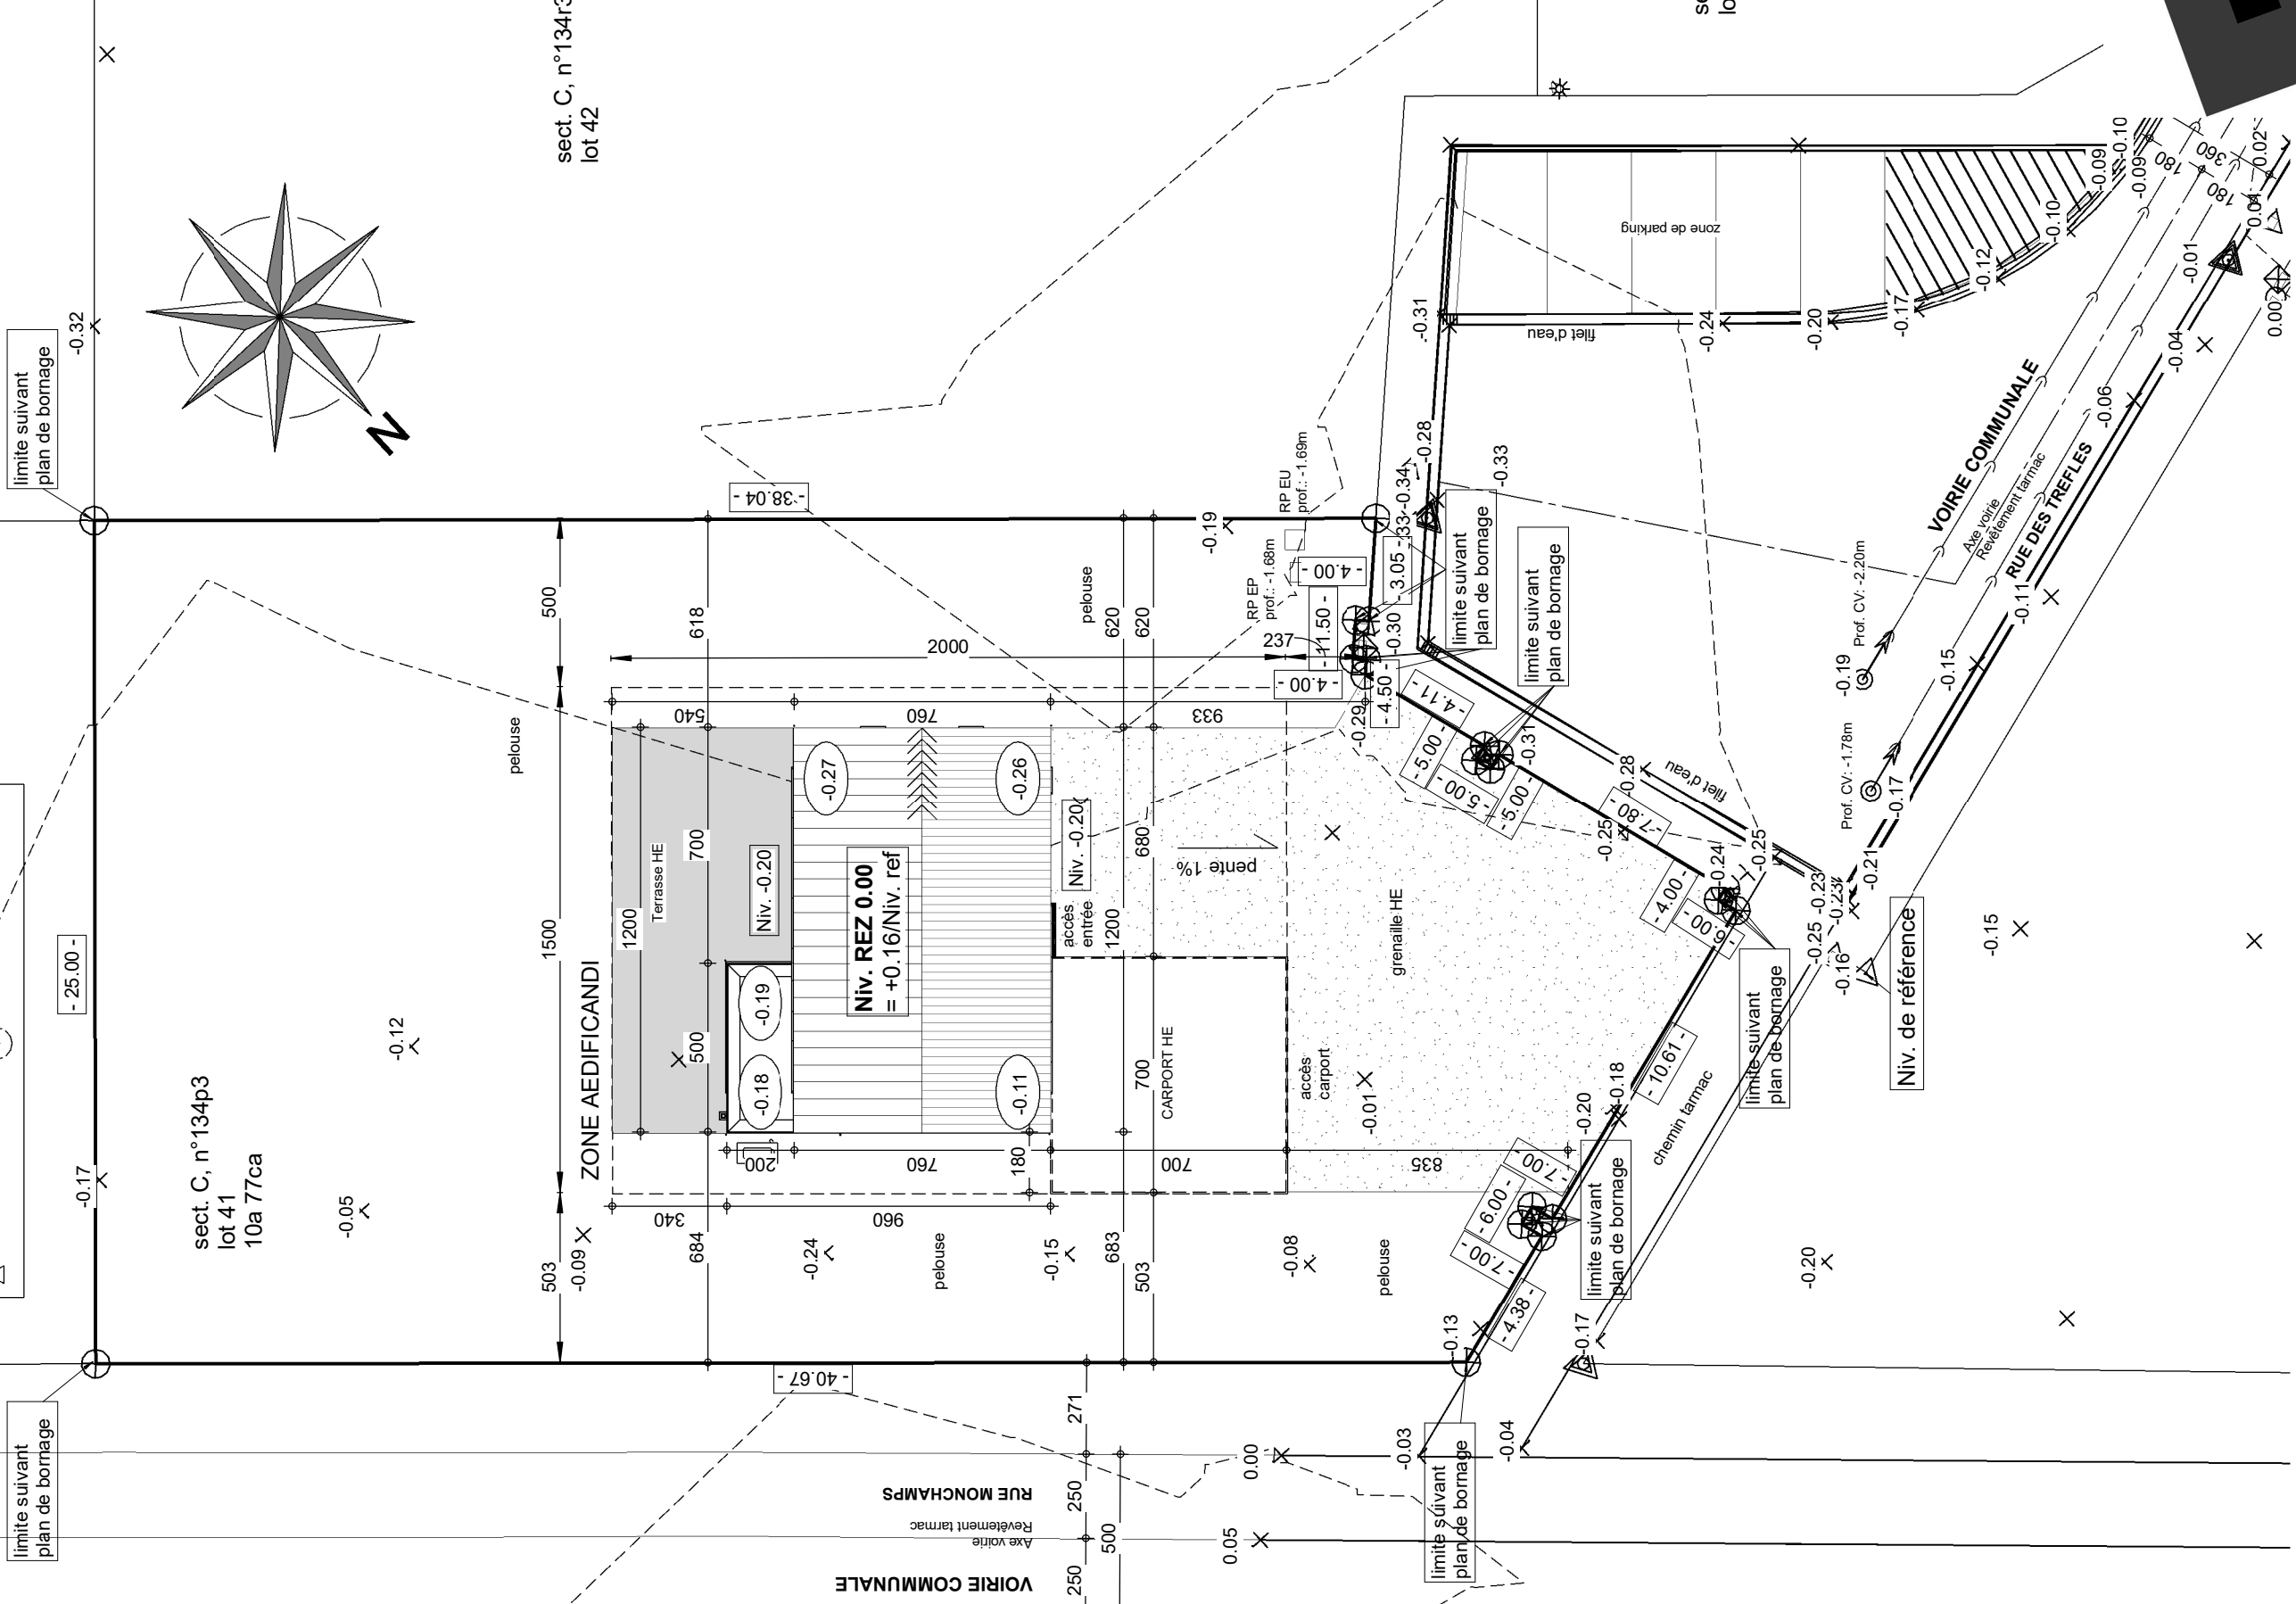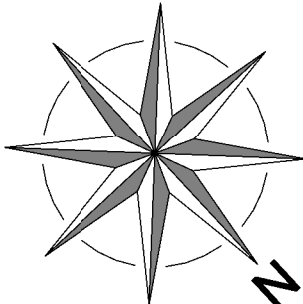


IMPLANTATION

Le présent projet reste la propriété de la S.A. THOMAS & PIRON. Il est protégé par la législation en matière de création et ne peut en aucun cas faire l'objet d'une copie même partielle sans l'autorisation de l'auteur.

AP-240070-01/THO/SCLA			
Date :	13/03/2024	Echelle :	1/200




REZ-DE-CHAUSSEE

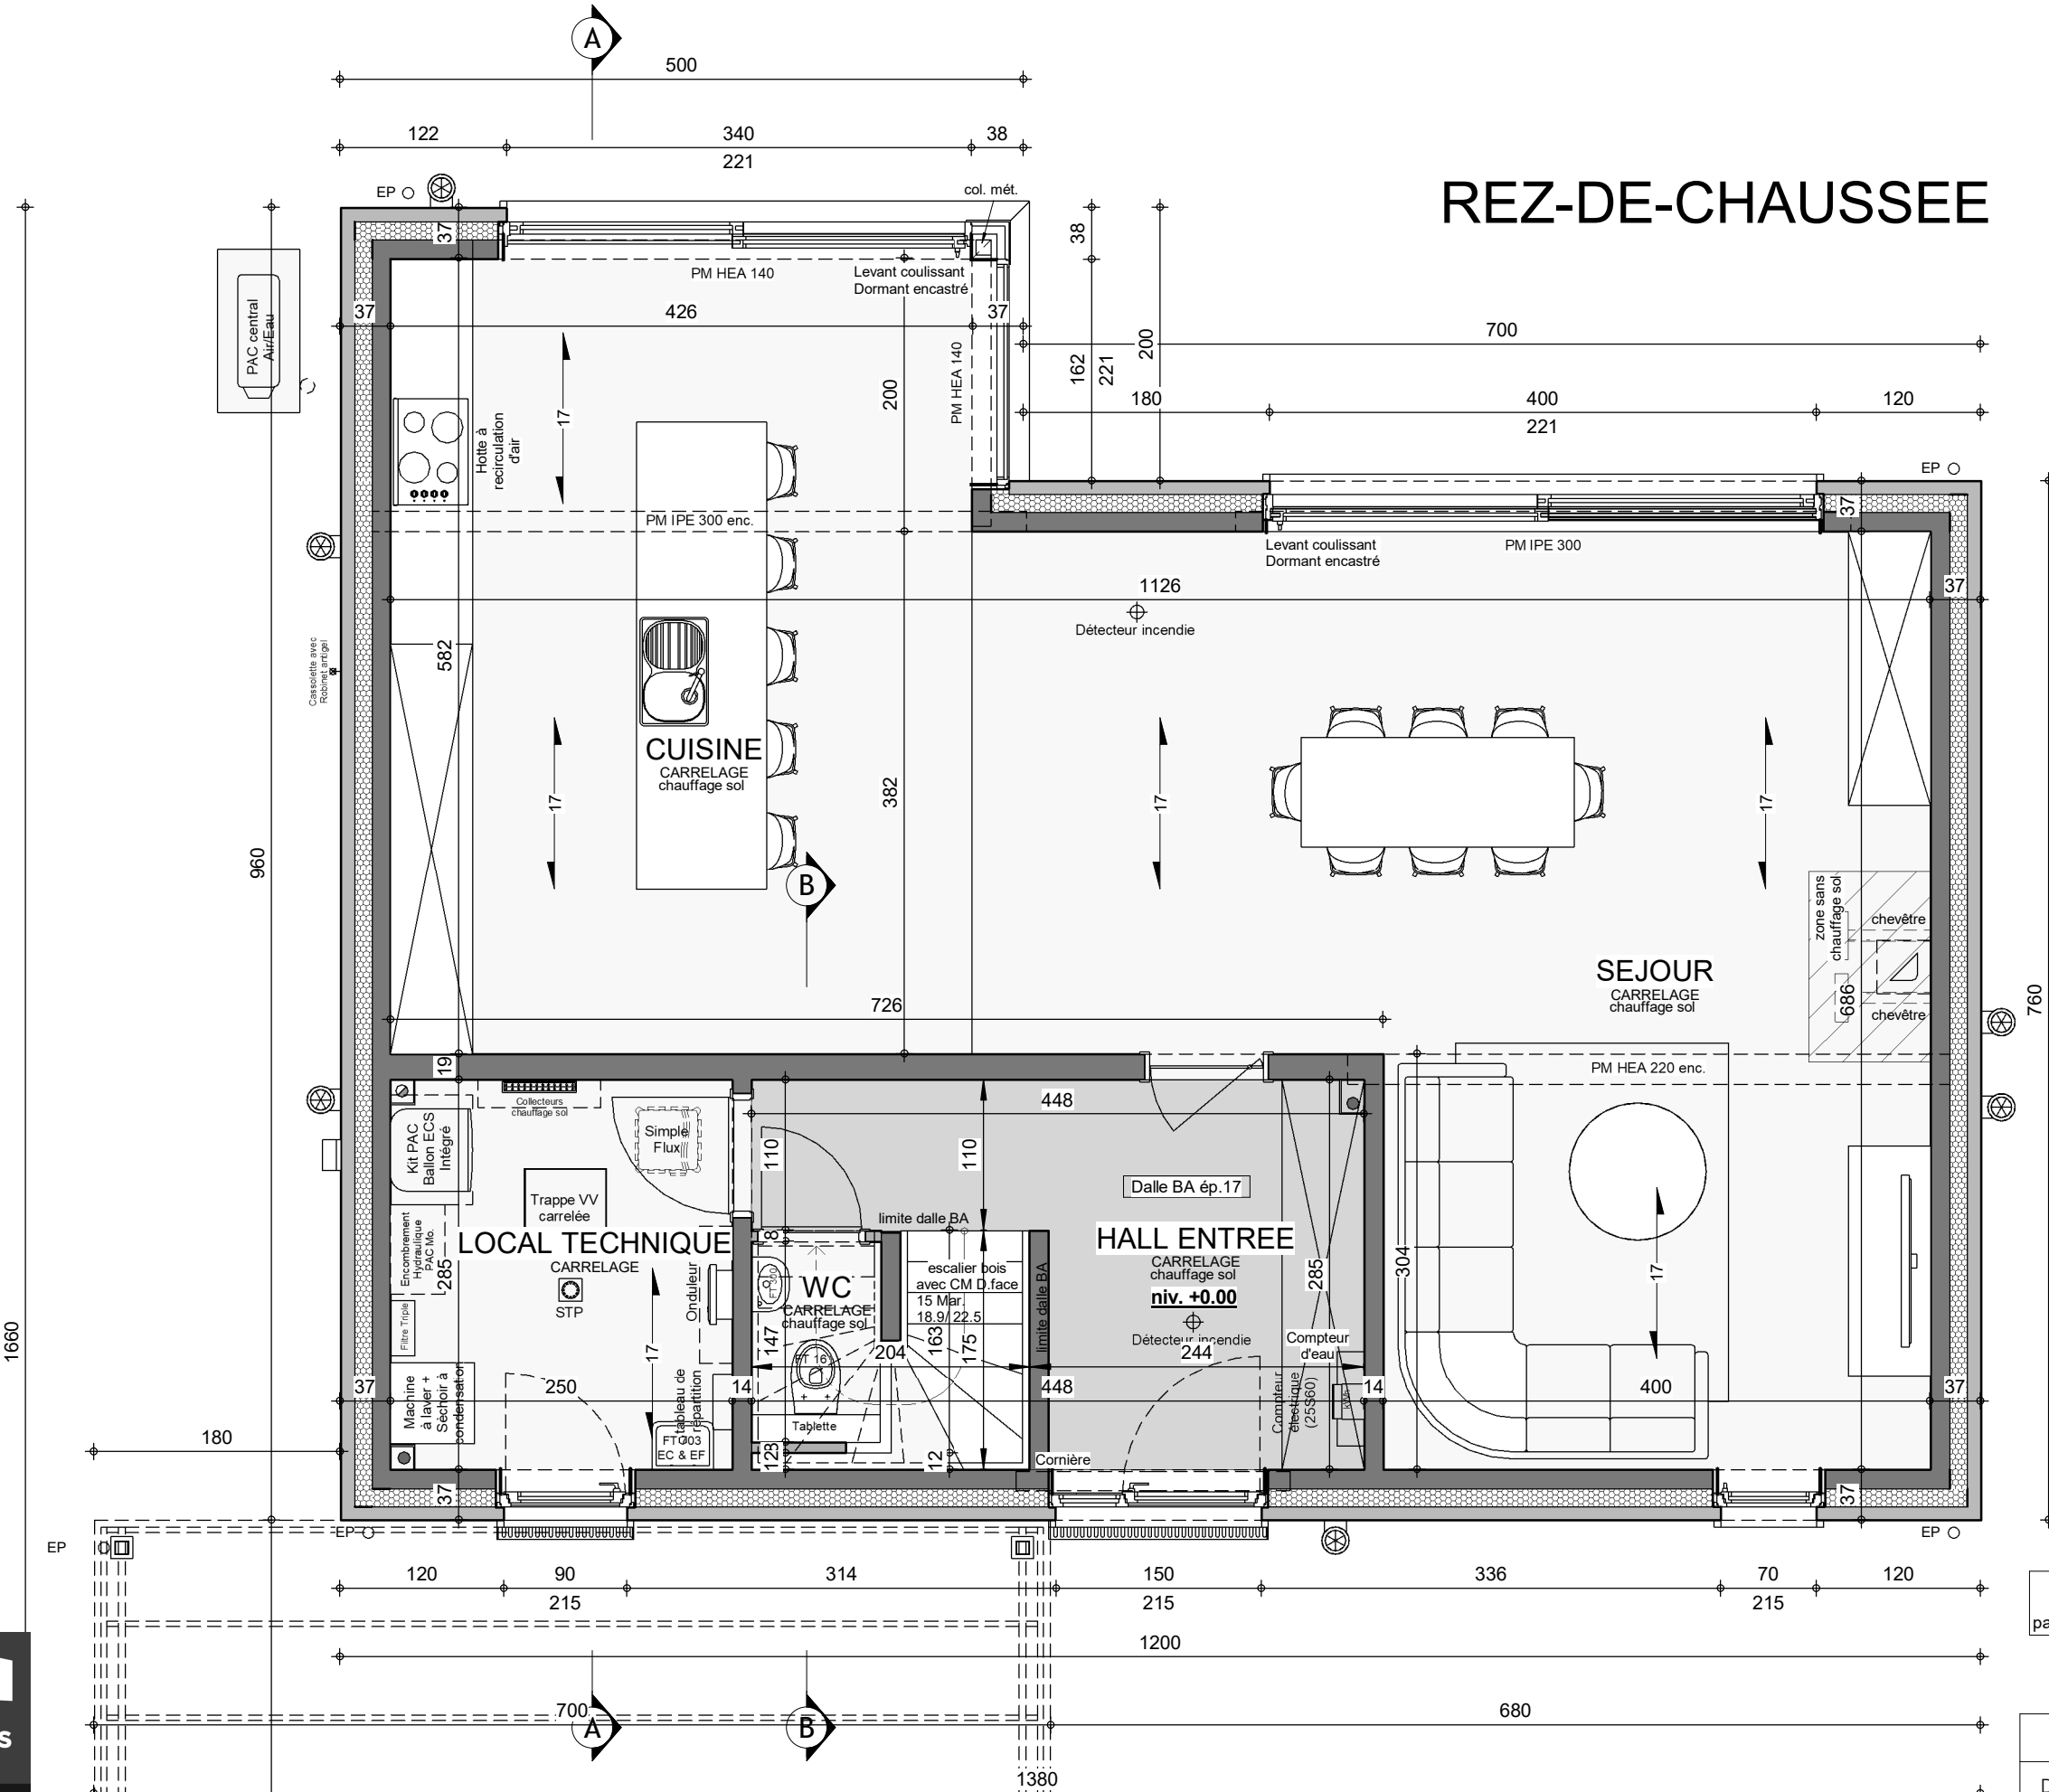

La brique est posée en débord
de 1 cm (vers l'extérieur)
par rapport au bloc béton du sous-sol.

AP-240070-01/THO/SCLA			
Date :	13/03/2024	Echelle :	1/50

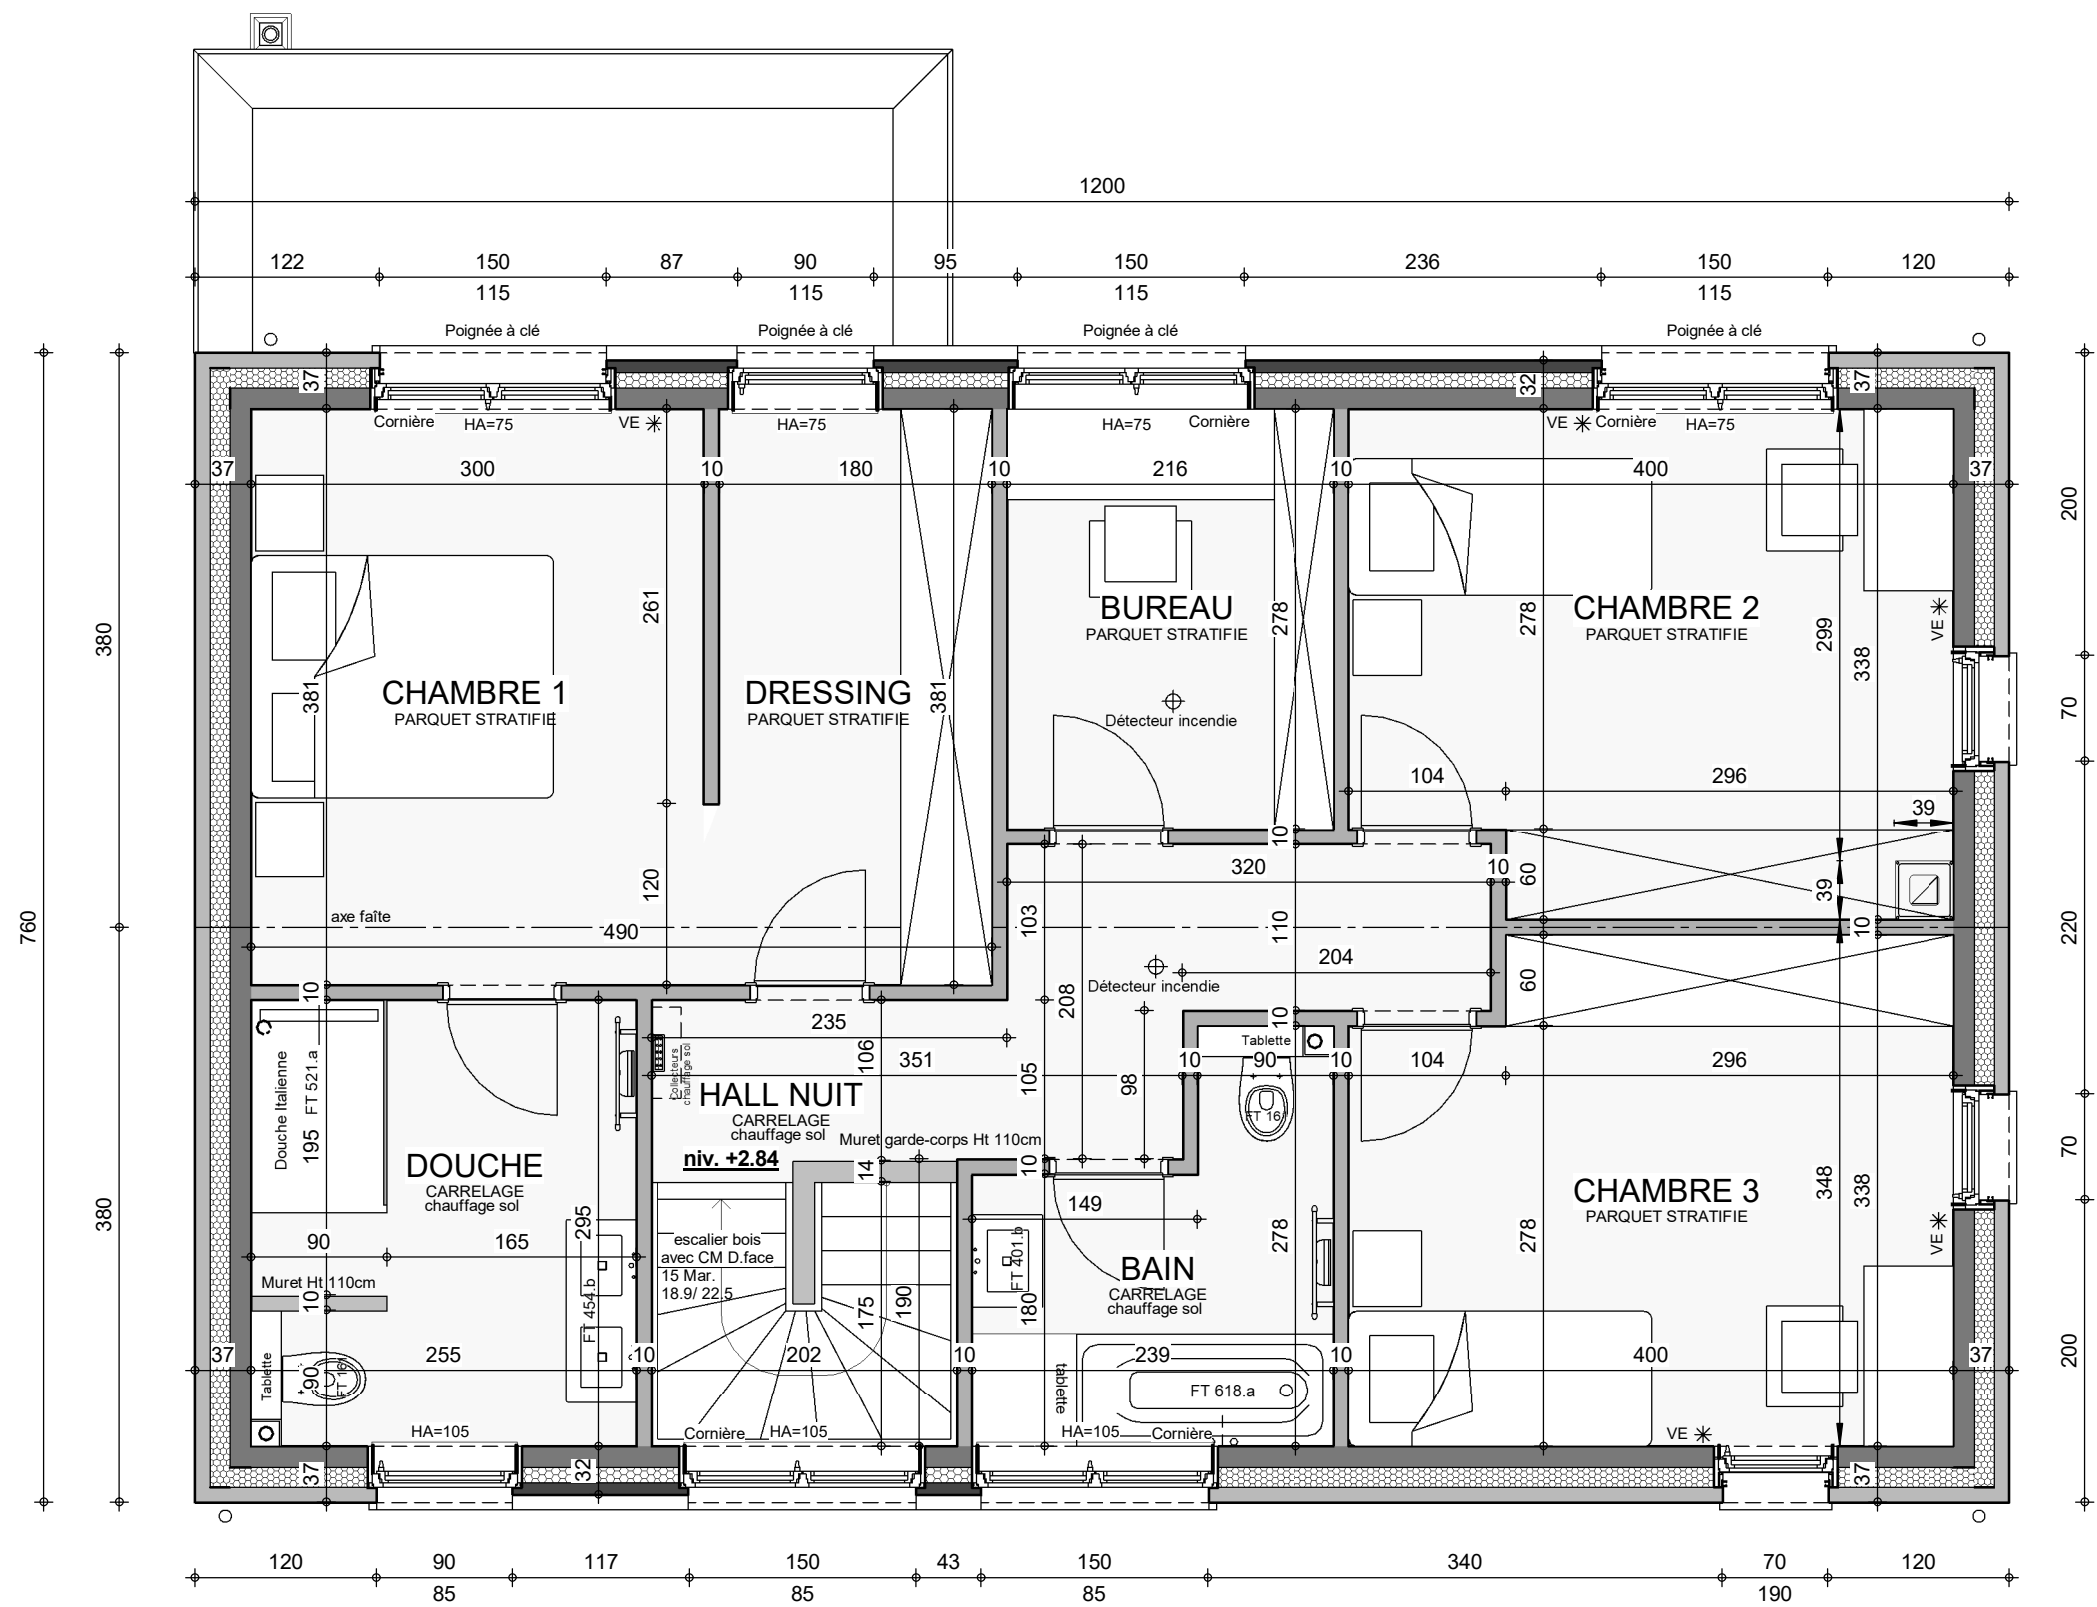


ETAGE




VE = Volet Electrique
* : Emplacement des interrupteurs
Vu la pose d'un pare-vapeur, il ne sera pas possible d'intégrer des spots encastrés sans réalisation d'un faux-plafond



AP-240070-01/THO/SCLA			
Date :	13/03/2024	Echelle :	1/50

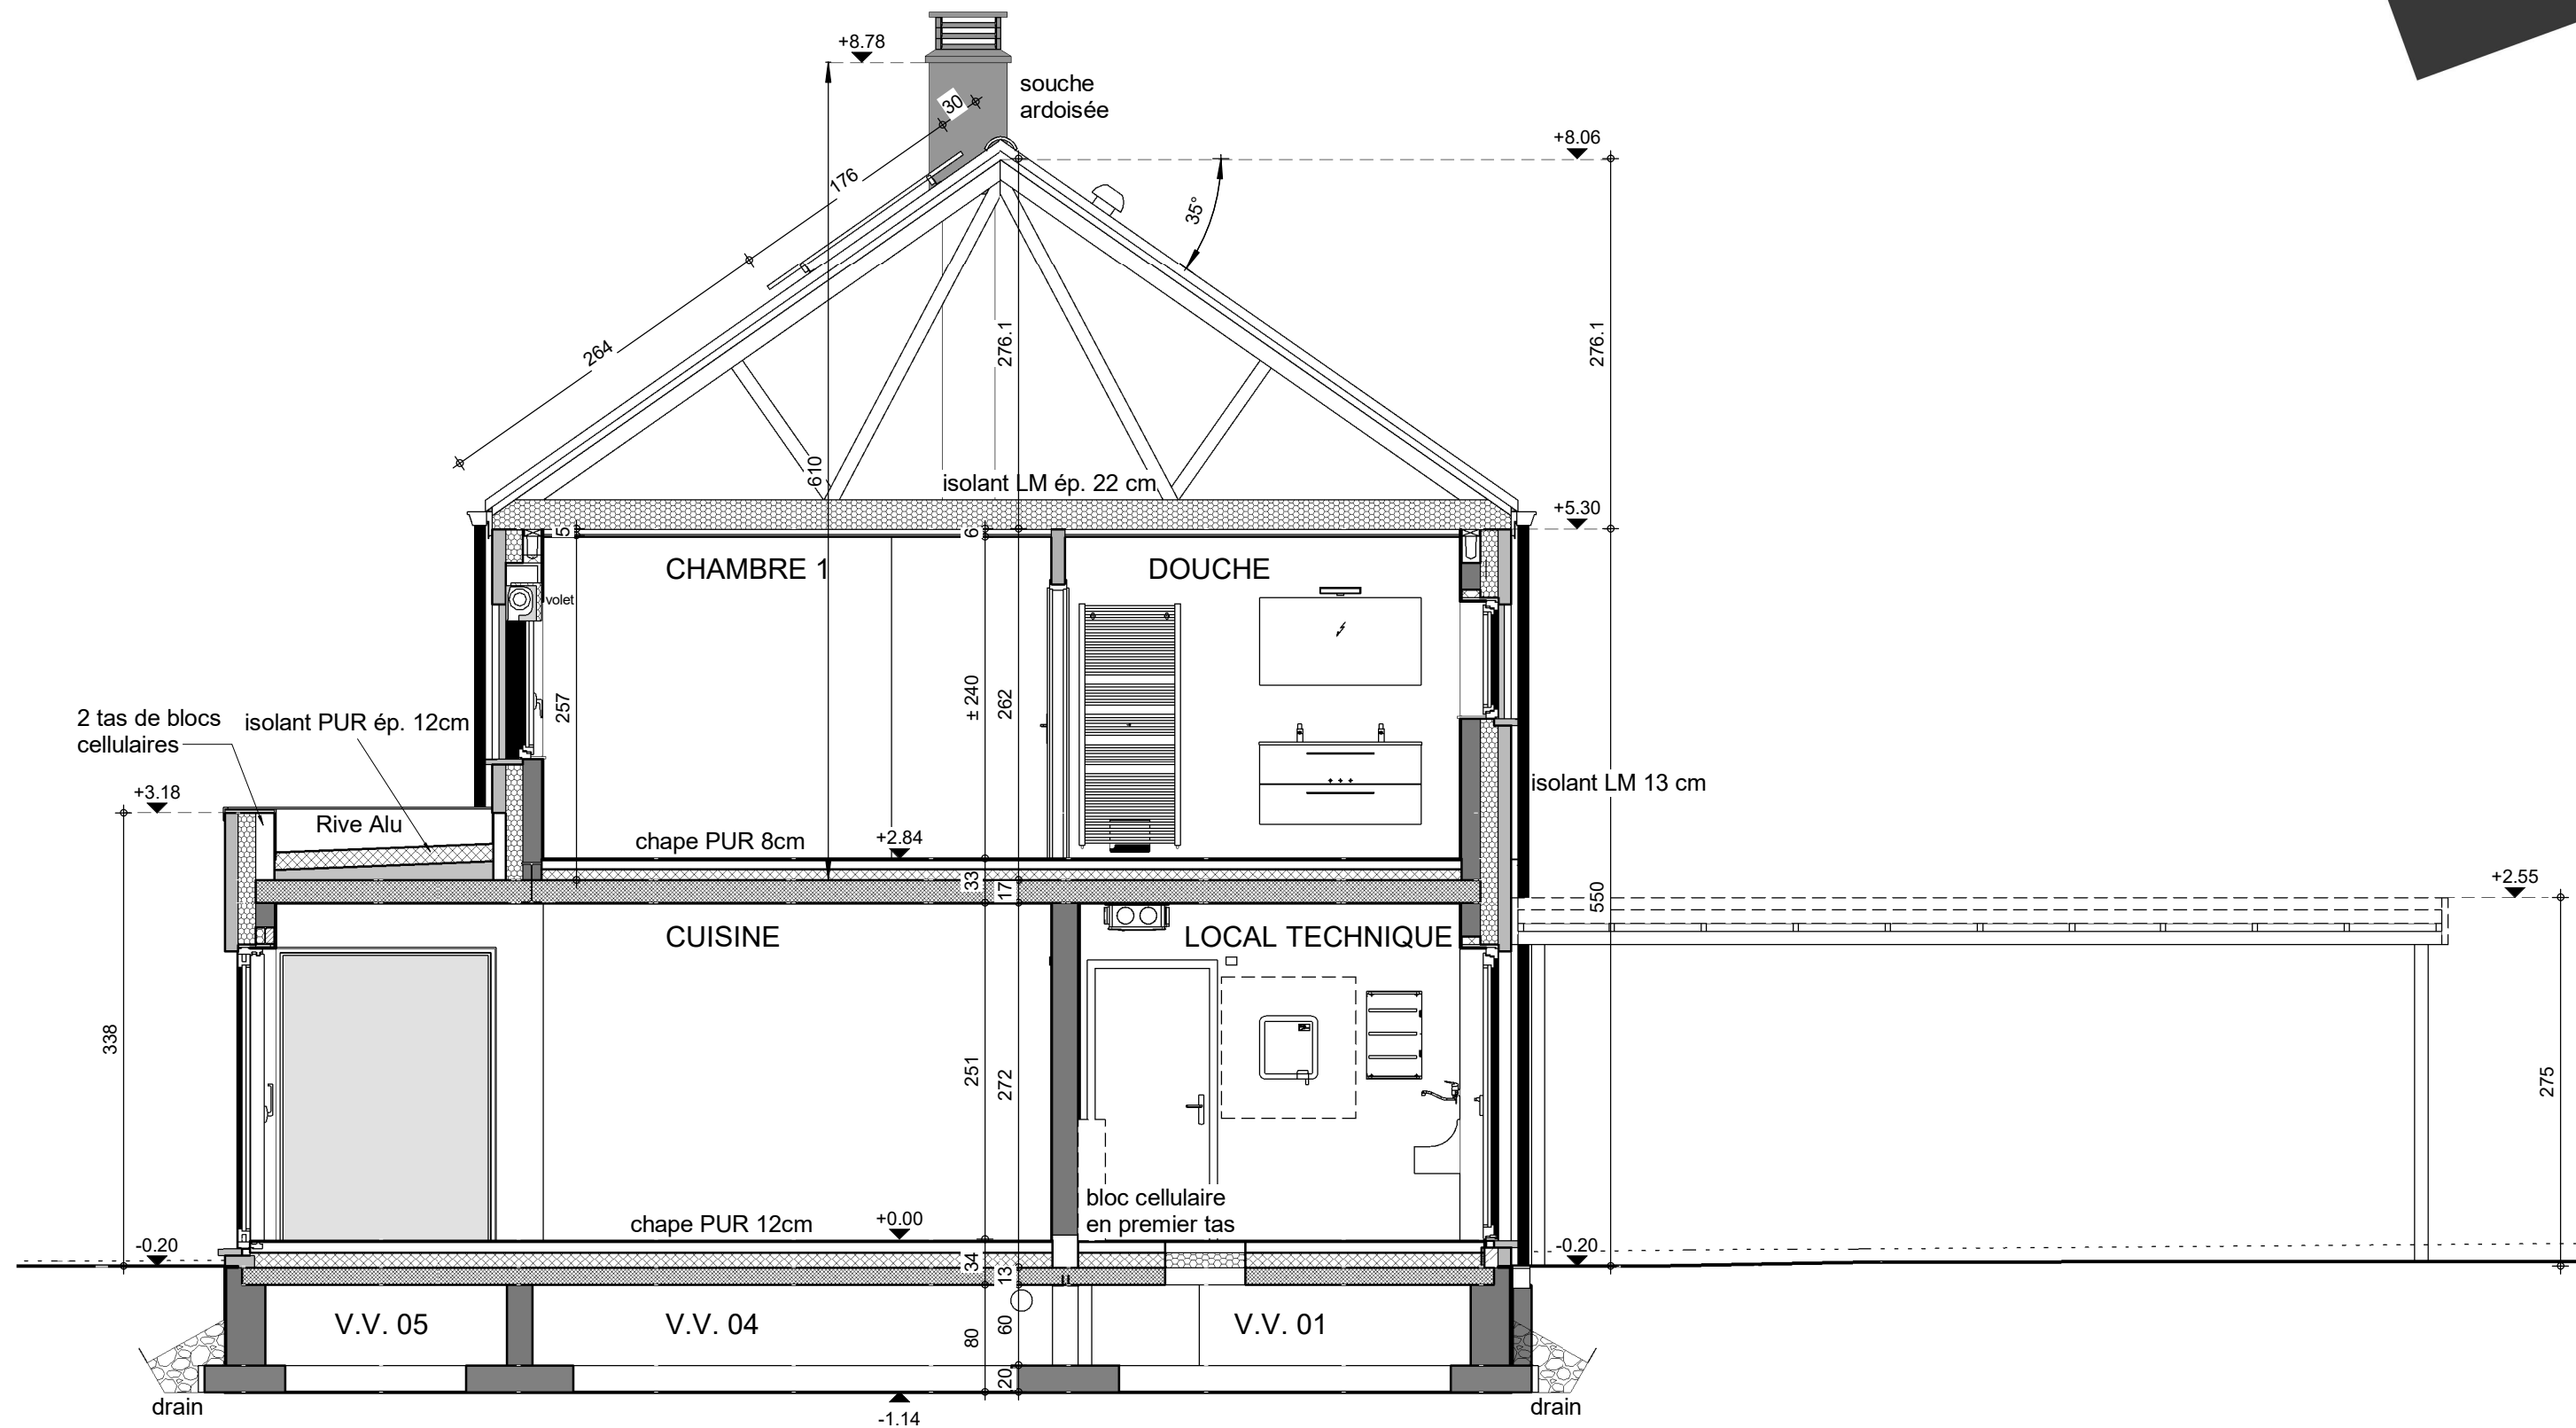


COUPE AA

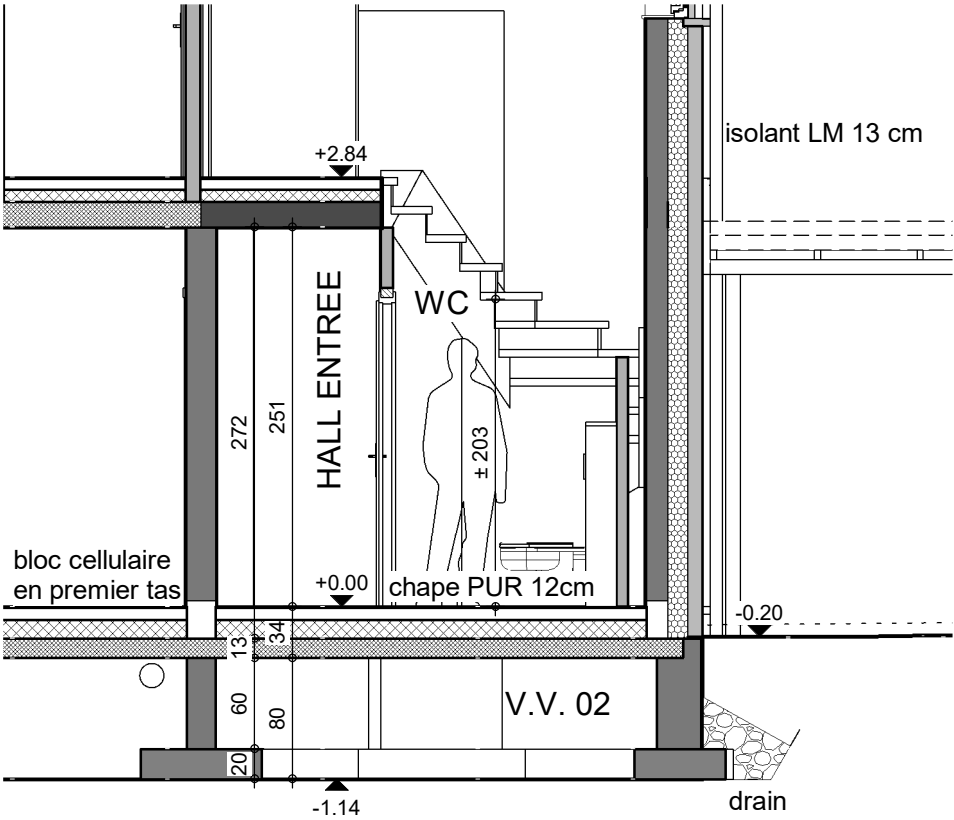


COUPE BB




AVANT-PROJET de M. & Mme JEANJOT-STROEDER


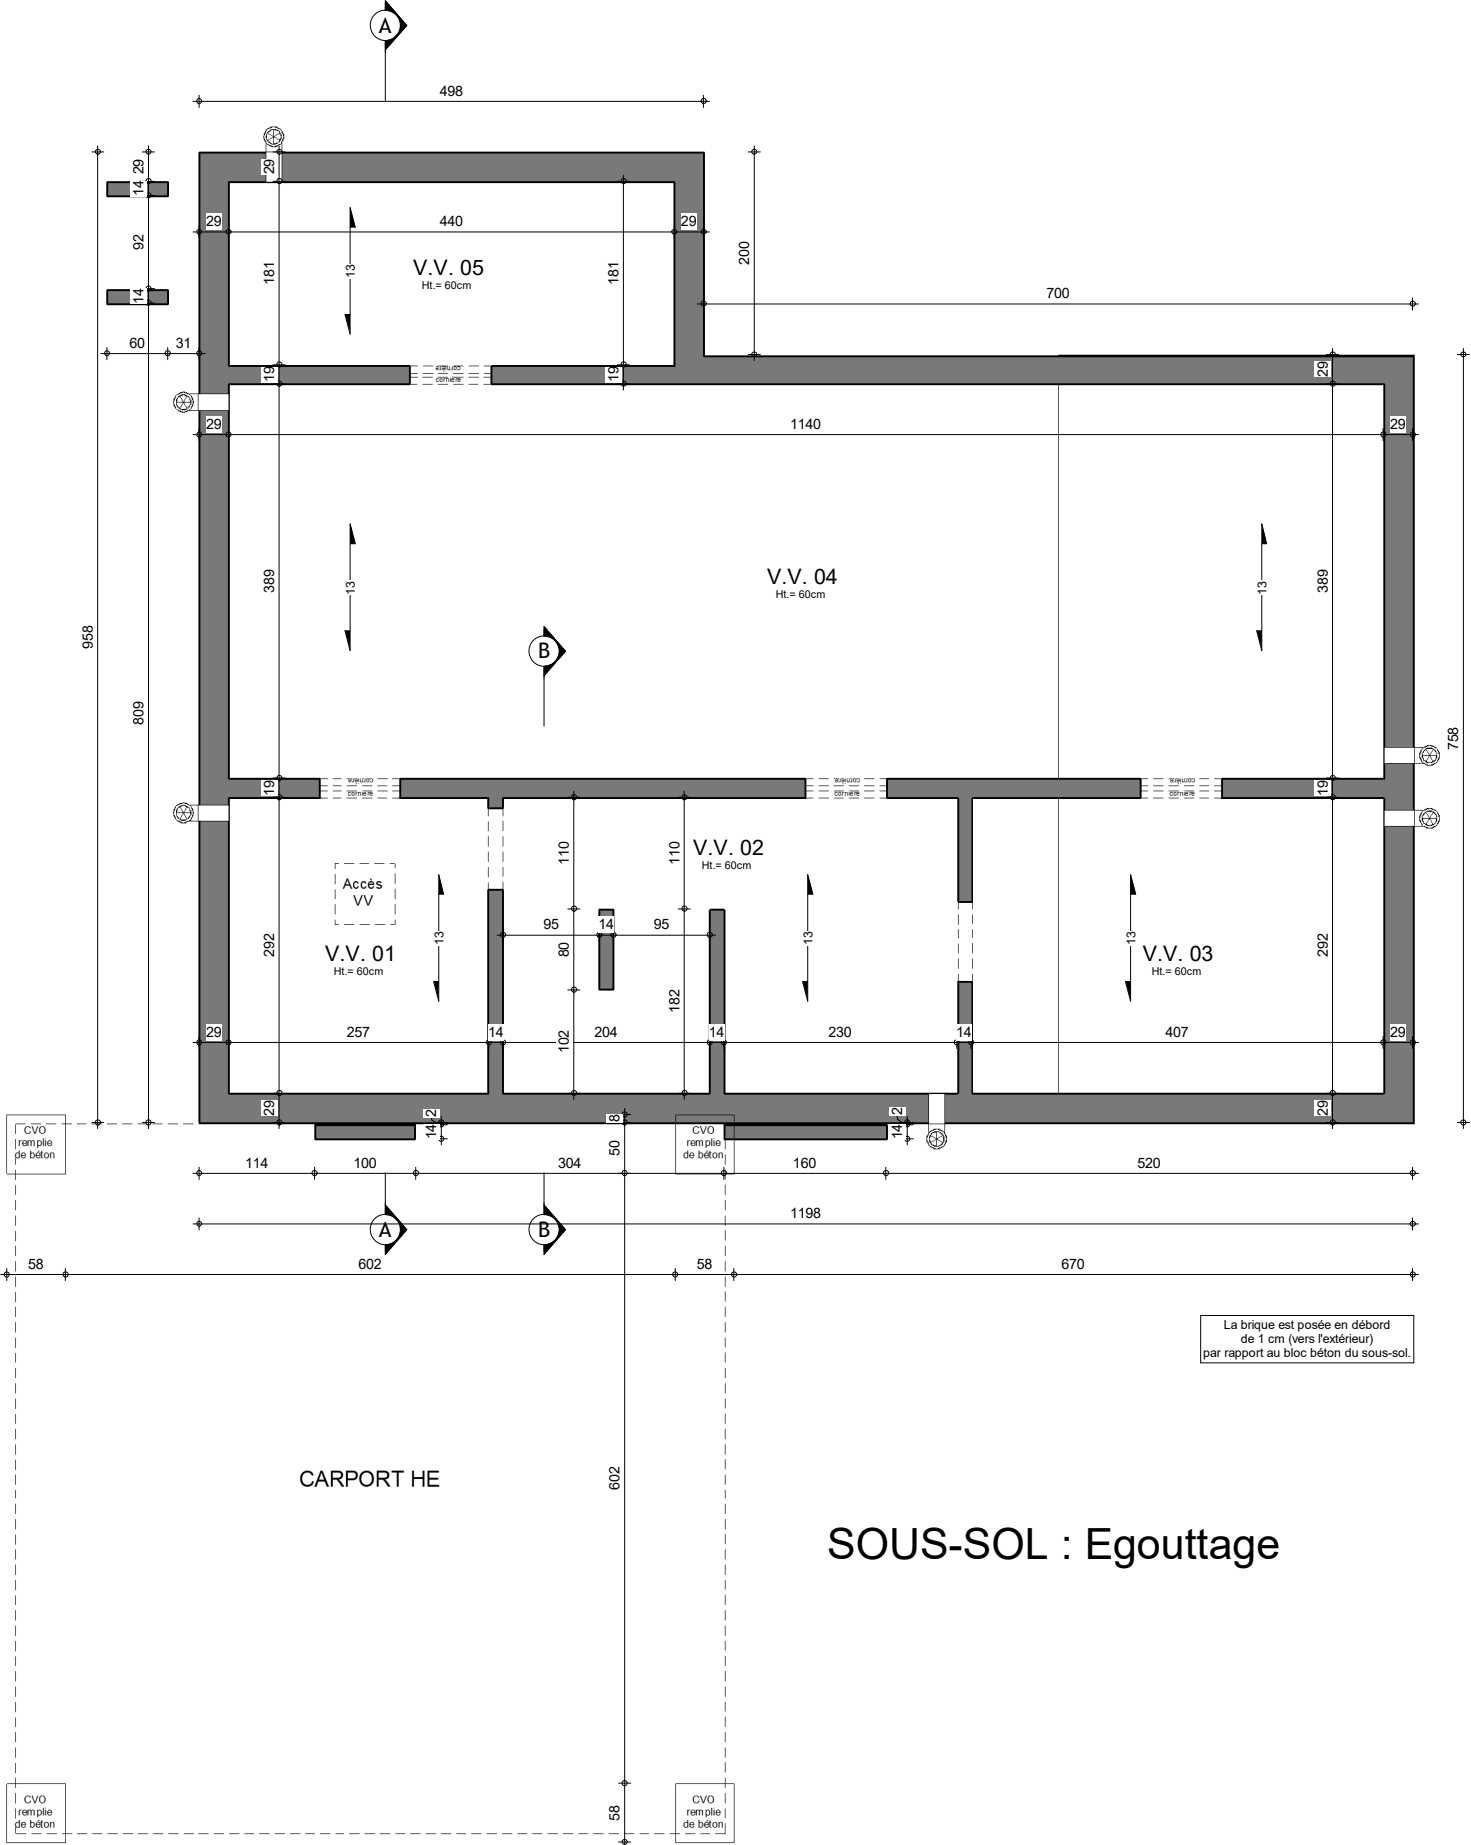


AP-240070-01/THO/SCLA			
Date :	13/03/2024	Echelle :	1/75

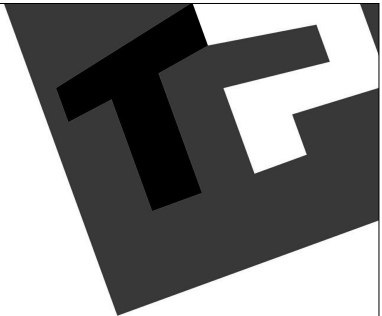

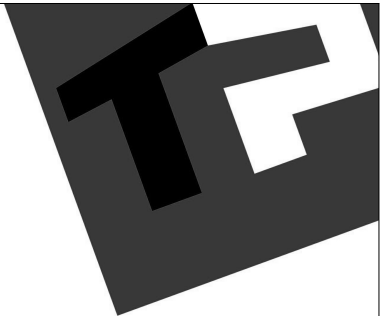



AP-240070-01/THO/SCLA			
Date :	13/03/2024	Echelle :	1/75

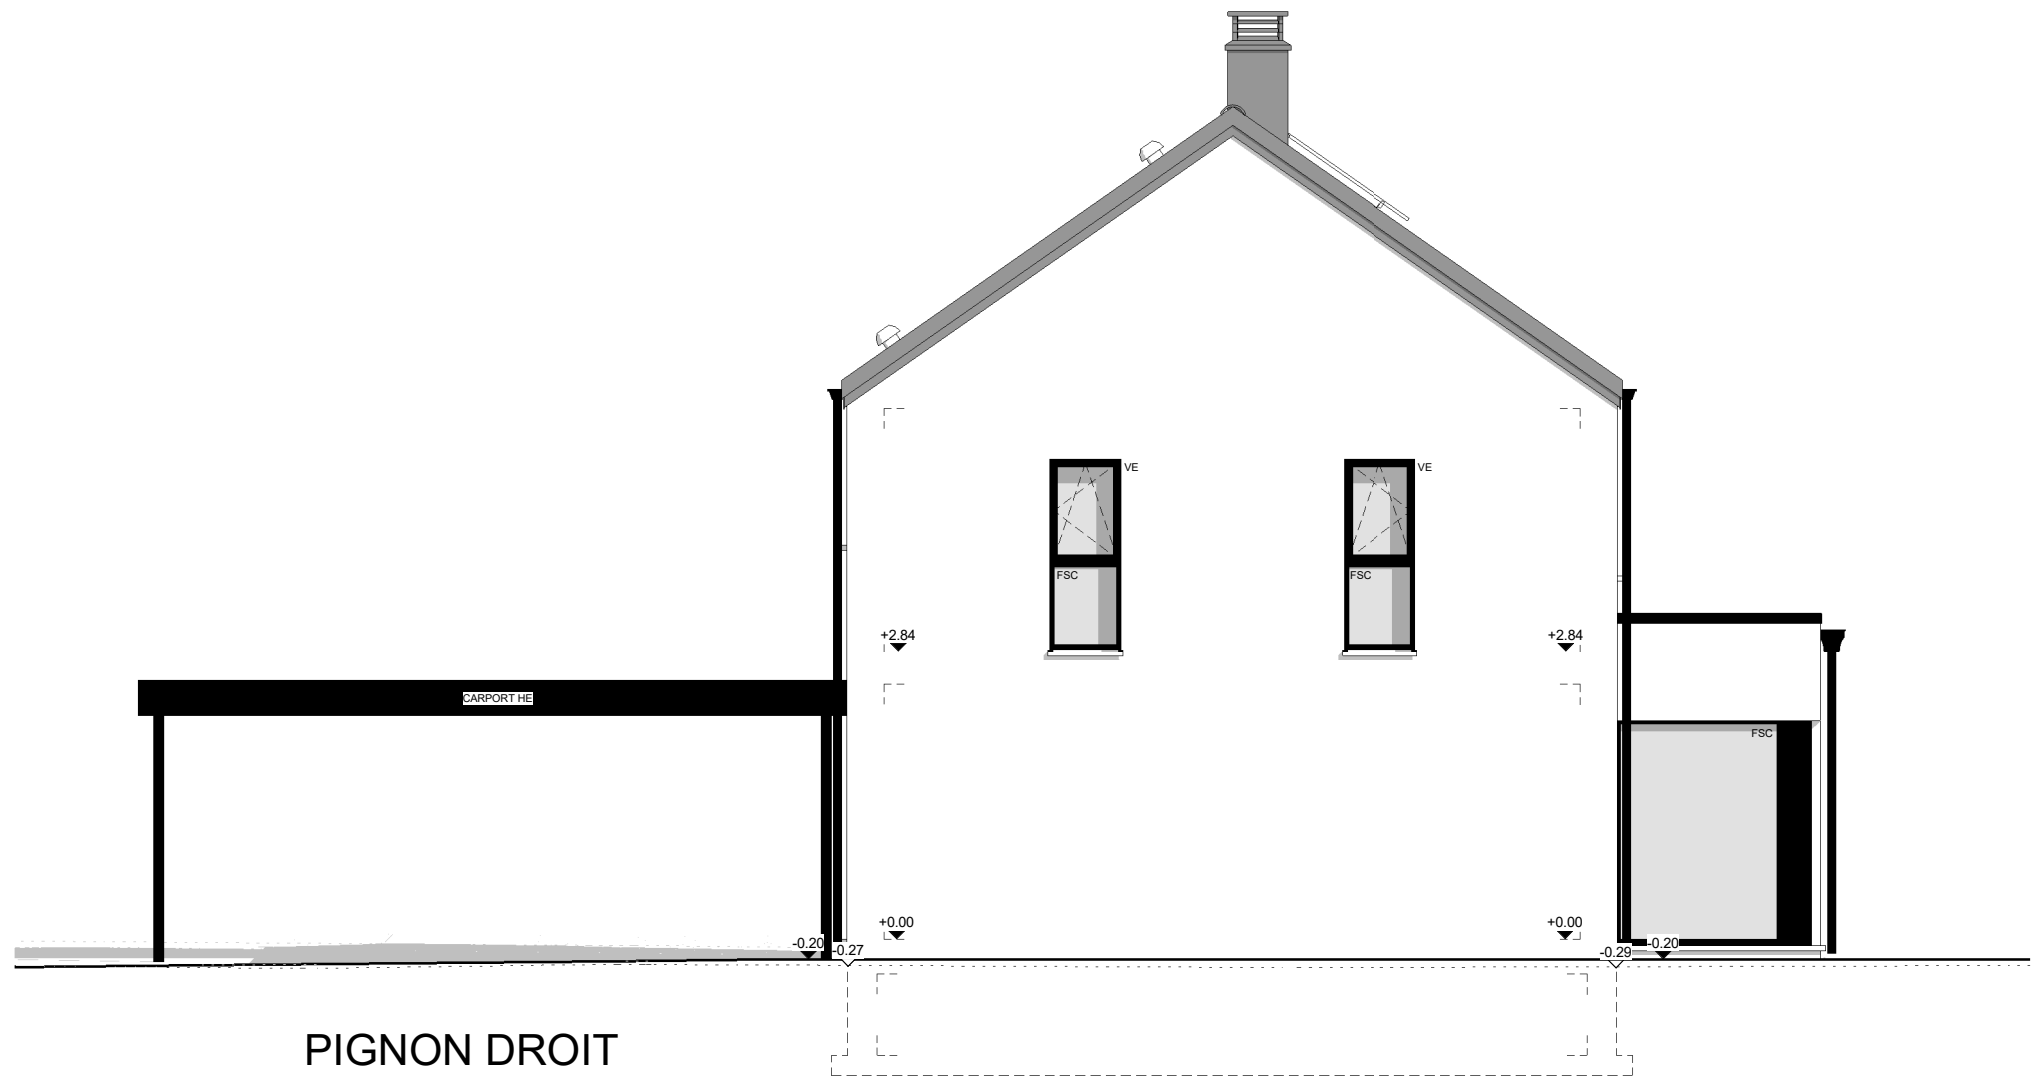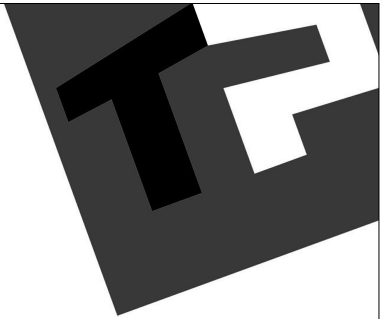

PIGNON DROIT



AP-240070-01/THO/SCLA			
Date :	13/03/2024	Echelle :	1/75

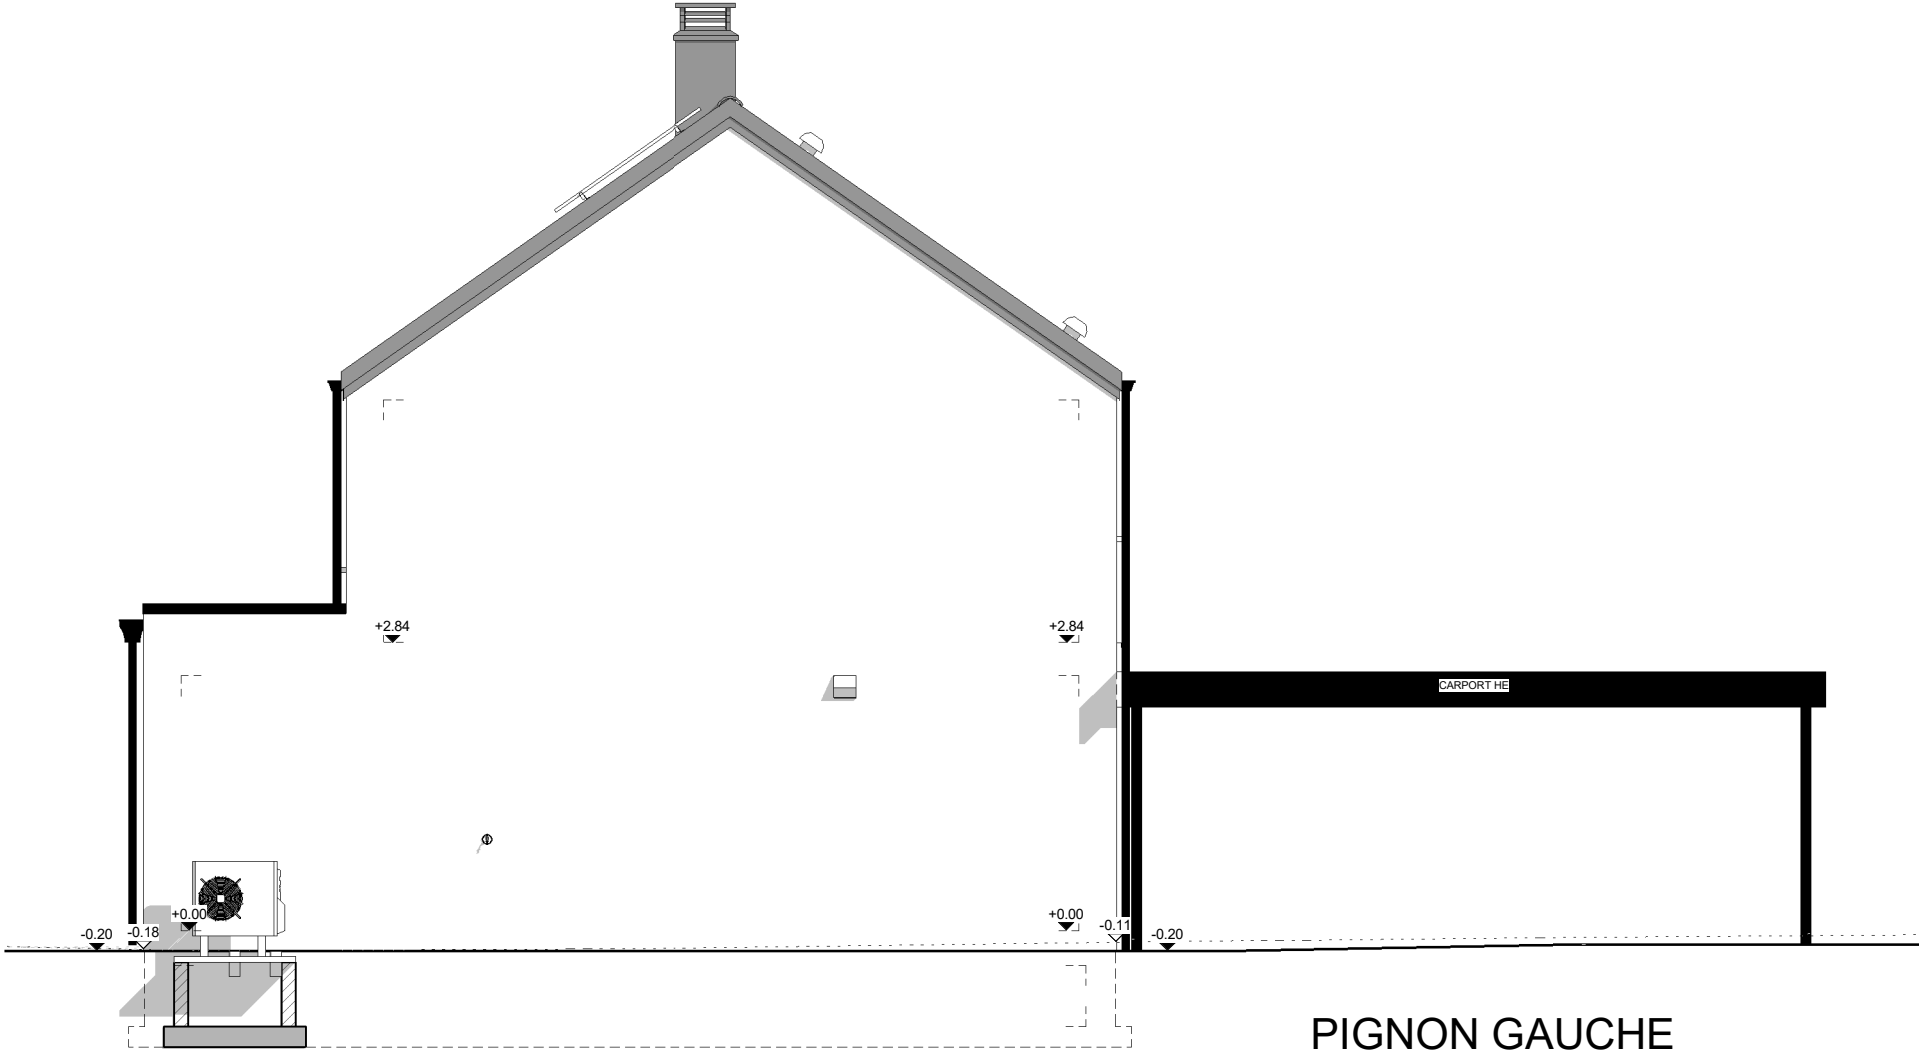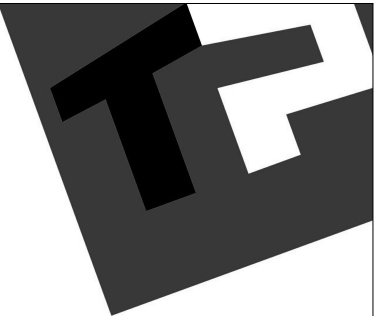

AP-240070-01/THO/SCLA			
Date :	13/03/2024	Echelle :	1/75