



Image à titre d'illustration, non contractuelle.



PERSPECTIVE

AP-250529-THO-MAEM	
Date :	26/11/2025
Echelle :	1/50

Le présent projet reste la propriété de la S.A. THOMAS & PIRON . Il est protégé par la législation en matière de création et ne peut en aucun cas faire l'objet d'une copie même partielle sans l'autorisation de l'auteur .



Image à titre d'illustration, non contractuelle.



PERSPECTIVE

AP-250529-THO-MAEM	
Date :	26/11/2025
Echelle :	1/50

Le présent projet reste la propriété de la S.A. THOMAS & PIRON . Il est protégé par la législation en matière de création et ne peut en aucun cas faire l'objet d'une copie même partielle sans l'autorisation de l'auteur .




Image à titre d'illustration, non contractuelle.



PERSPECTIVE


AP-250529-THO-MAEM	
Date :	26/11/2025
Echelle :	1/50


Le présent projet reste la propriété de la S.A. THOMAS & PIRON . Il est protégé par la législation en matière de création et ne peut en aucun cas faire l'objet d'une copie même partielle sans l'autorisation de l'auteur .

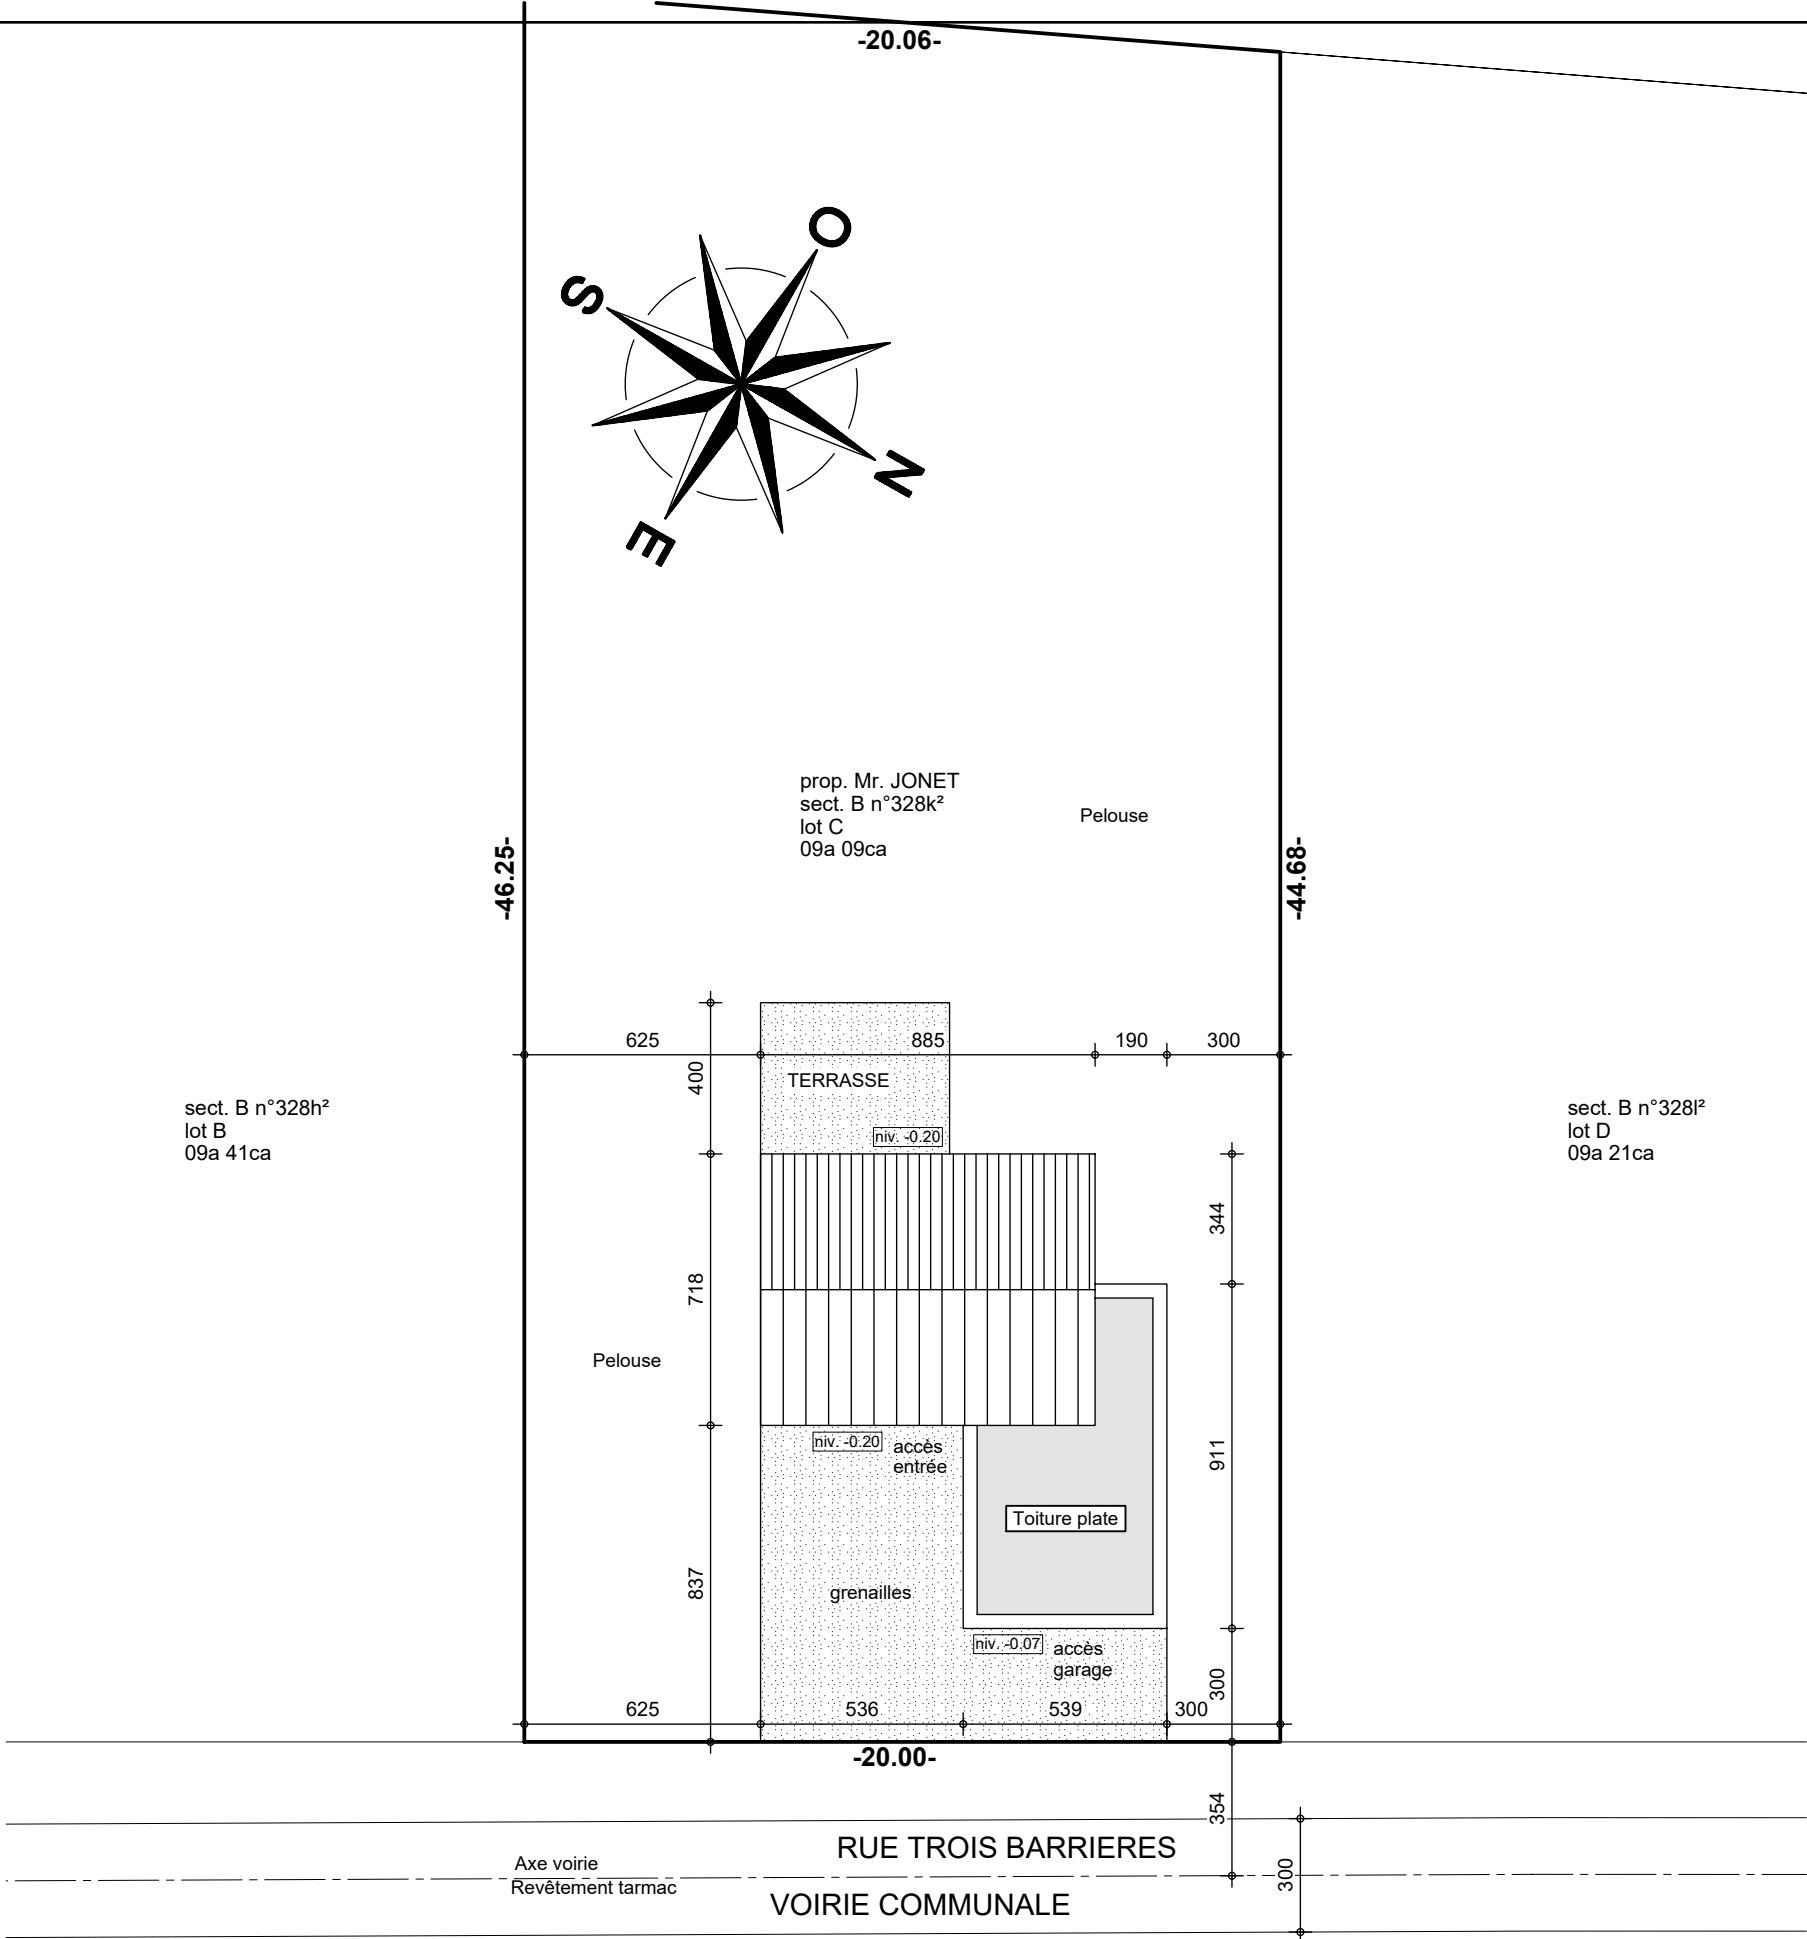


IMPLANTATION

AP-01-250529-THO-MAEM	
Date :	26/11/25
Echelle :	1/200

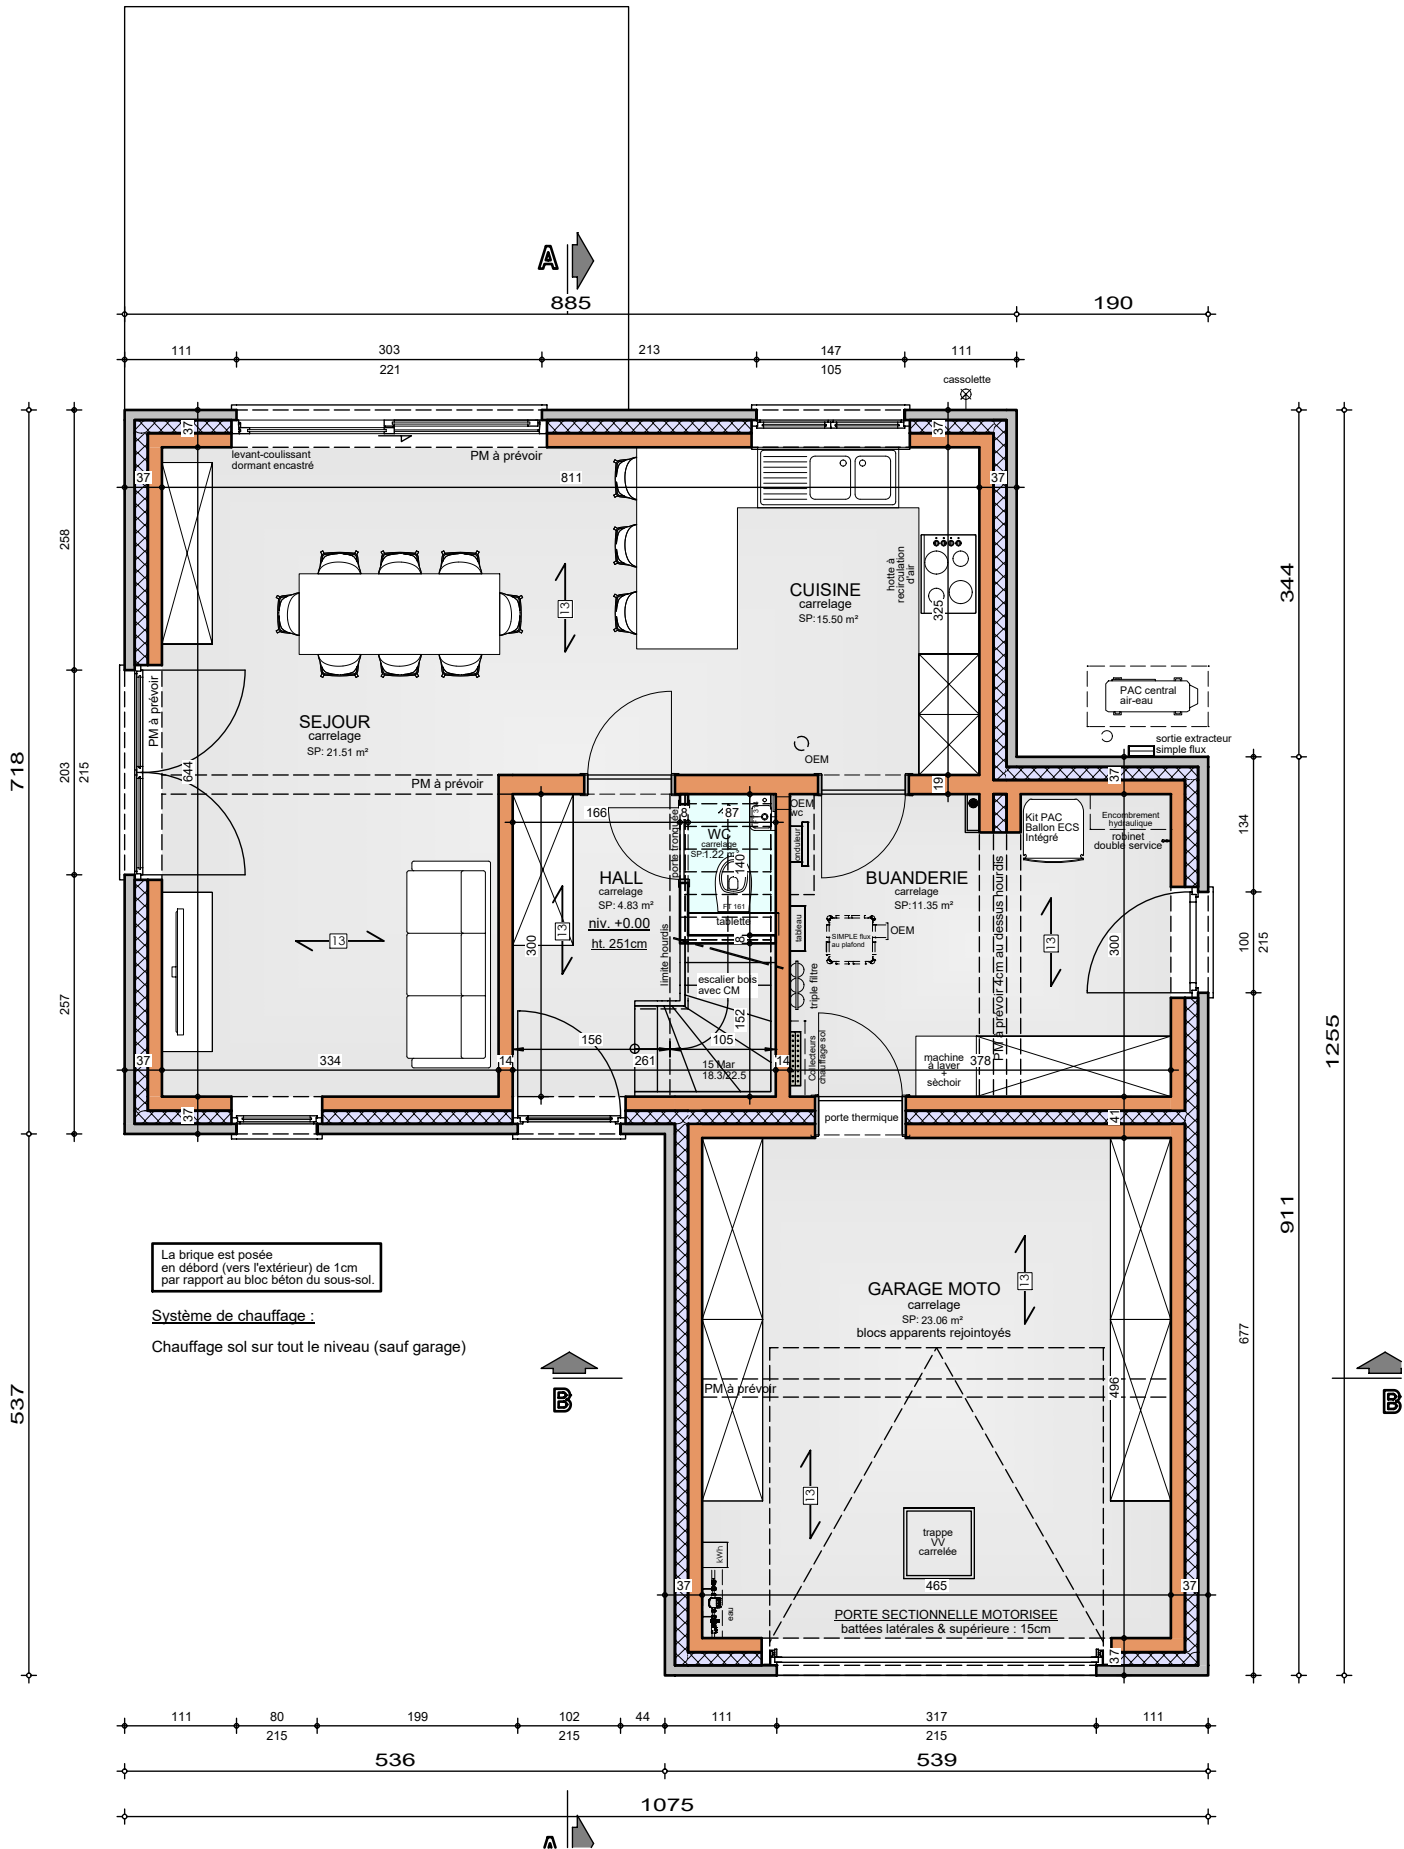


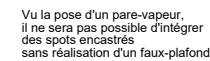

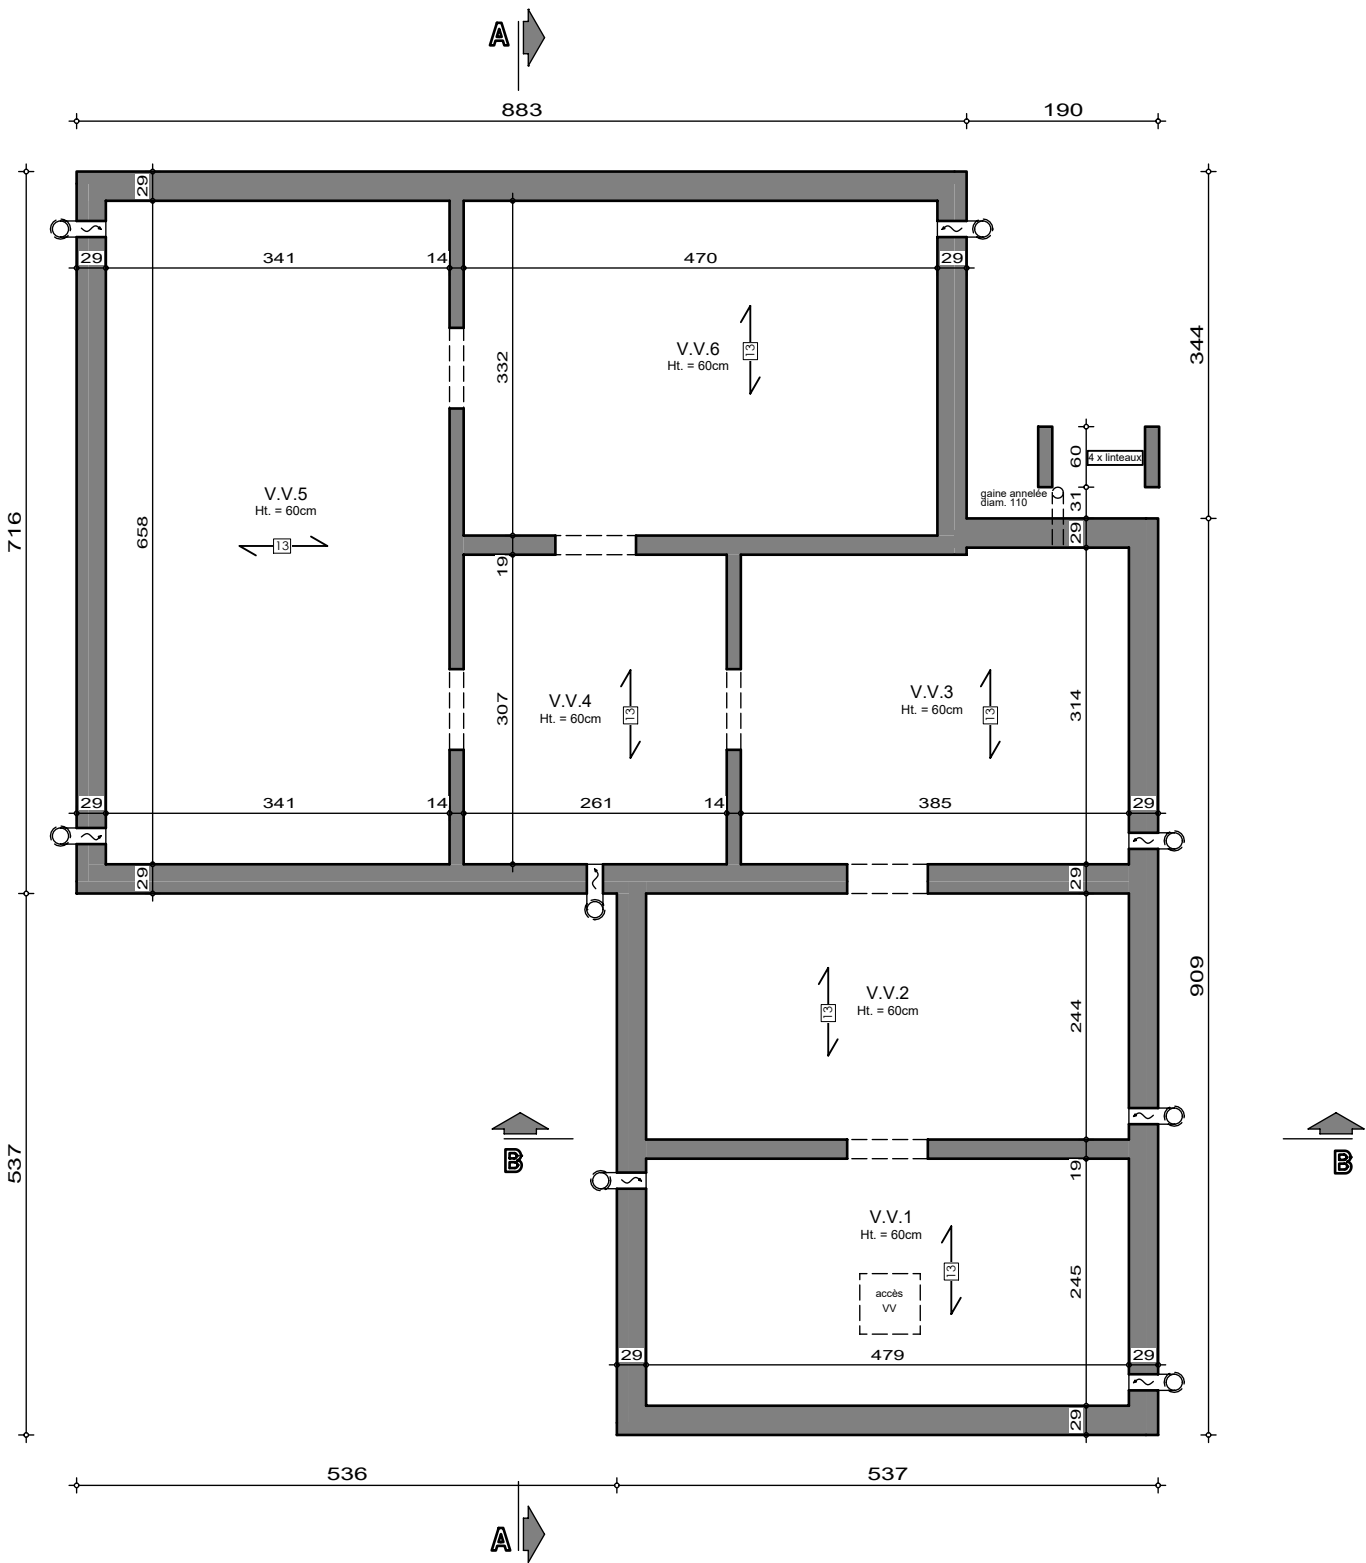

SOUS-SOL

AP-01-250529-THO-MAEM	
Date :	26/11/25
Echelle :	1/75

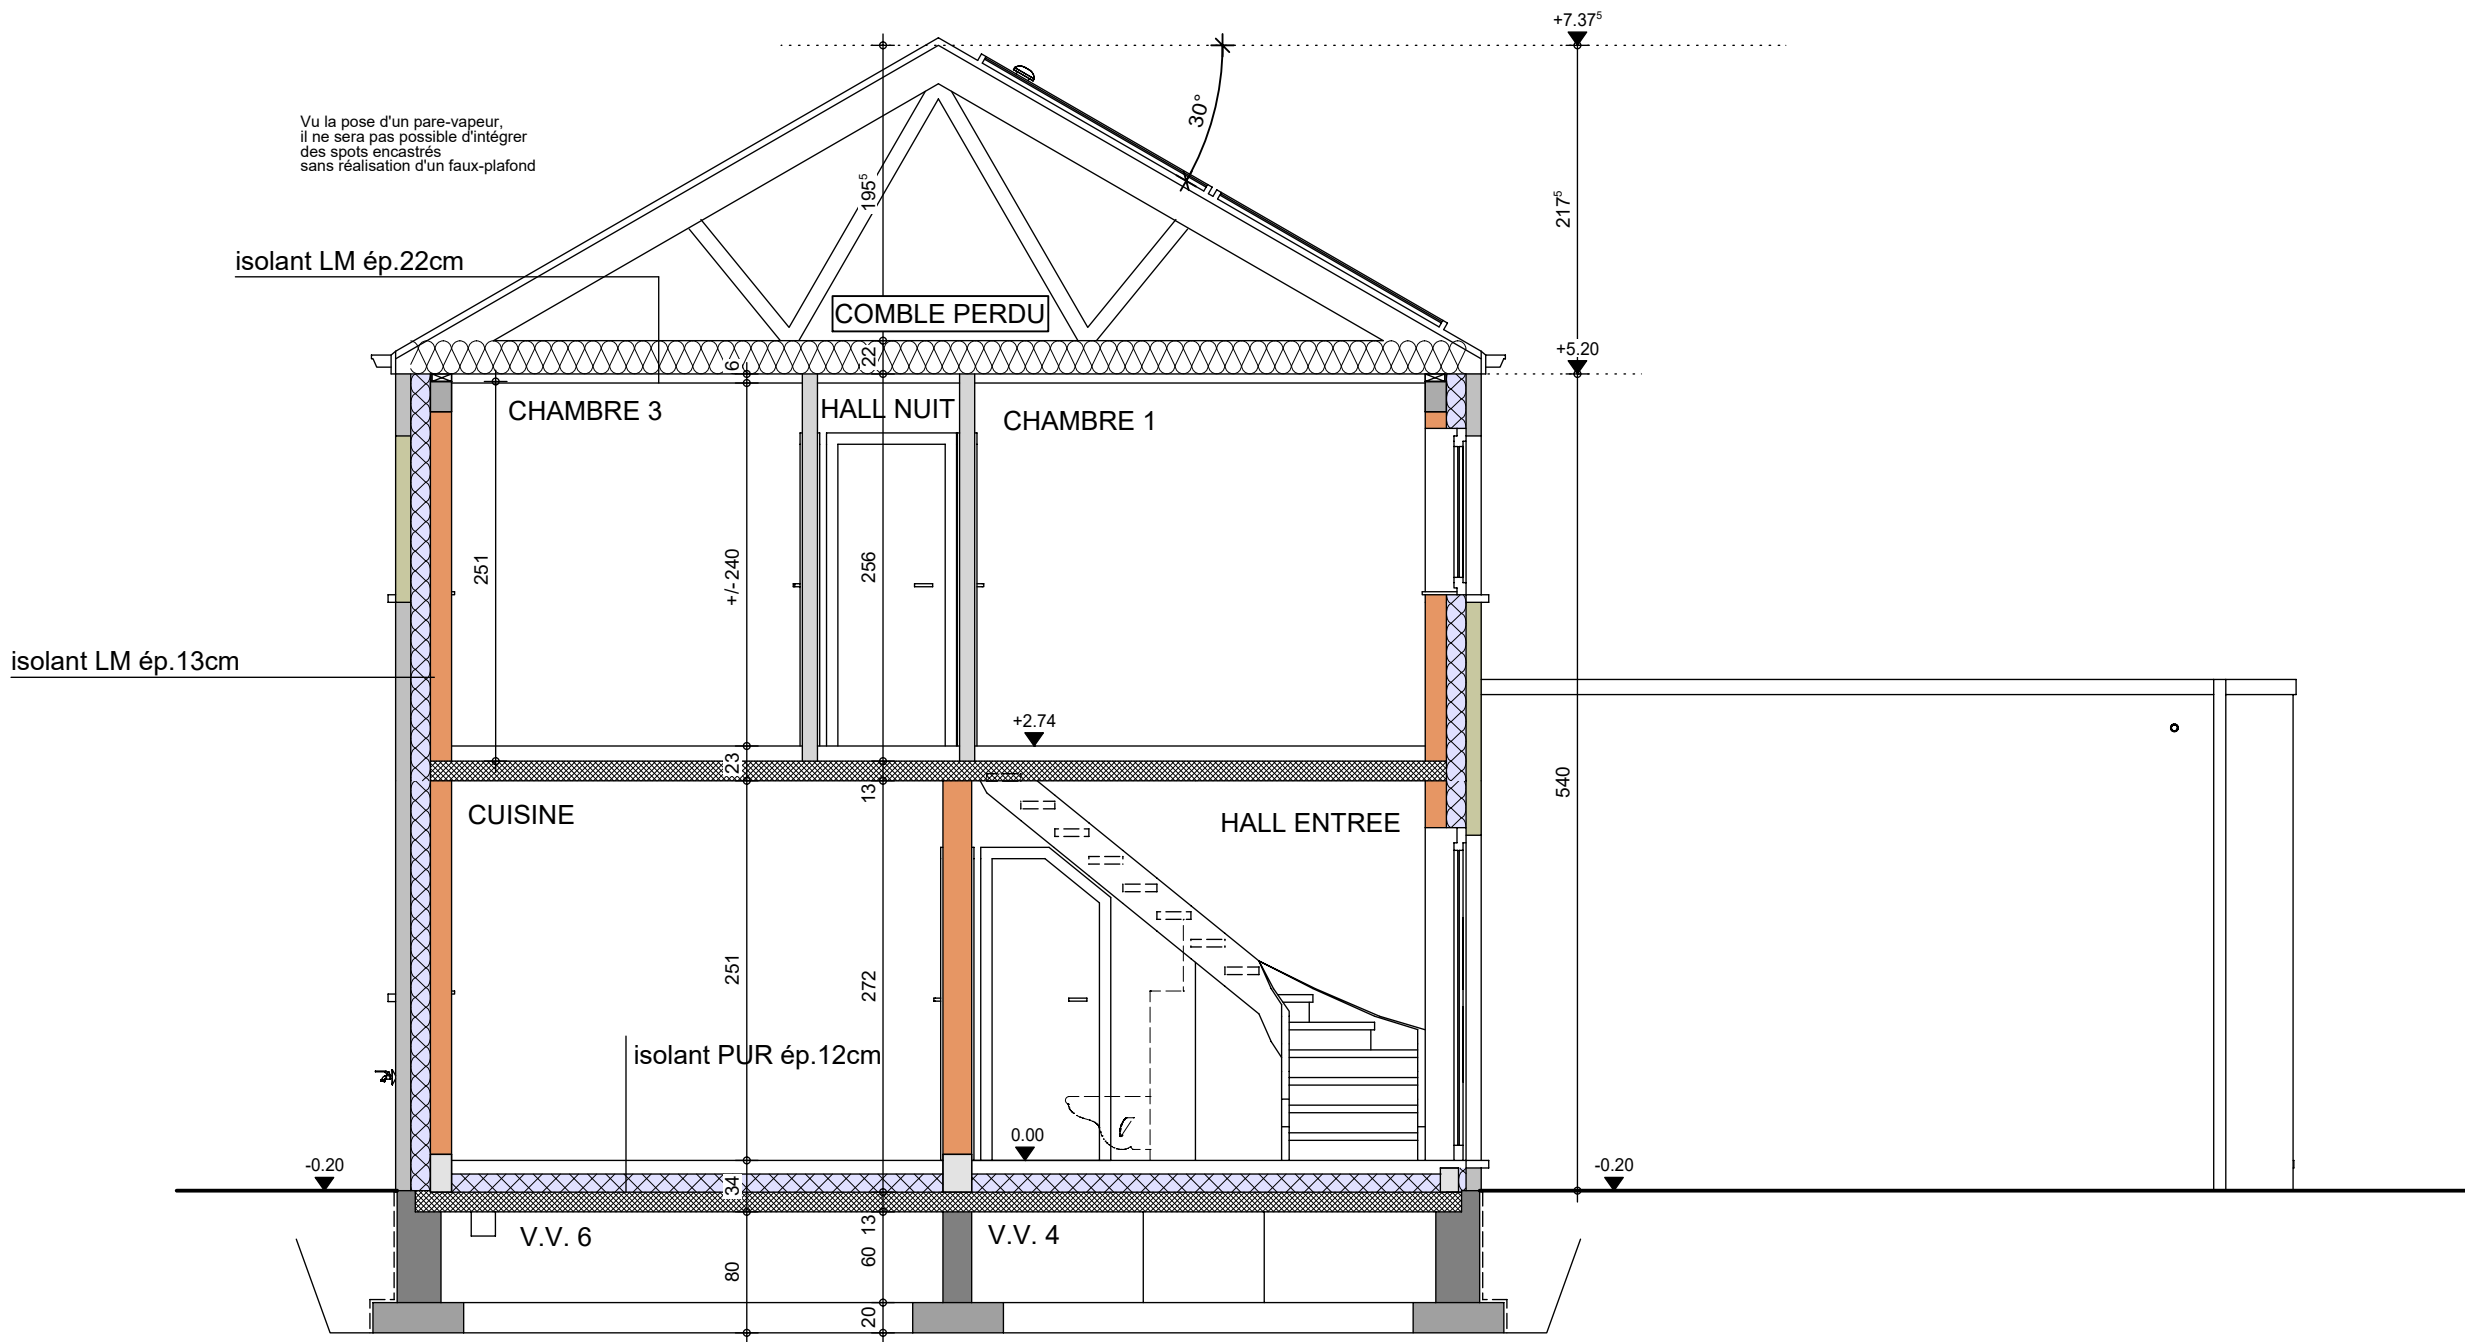


COUPE AA

AP-01-250529-THO-MAEM

Date : 26/11/25

Echelle : 1/50

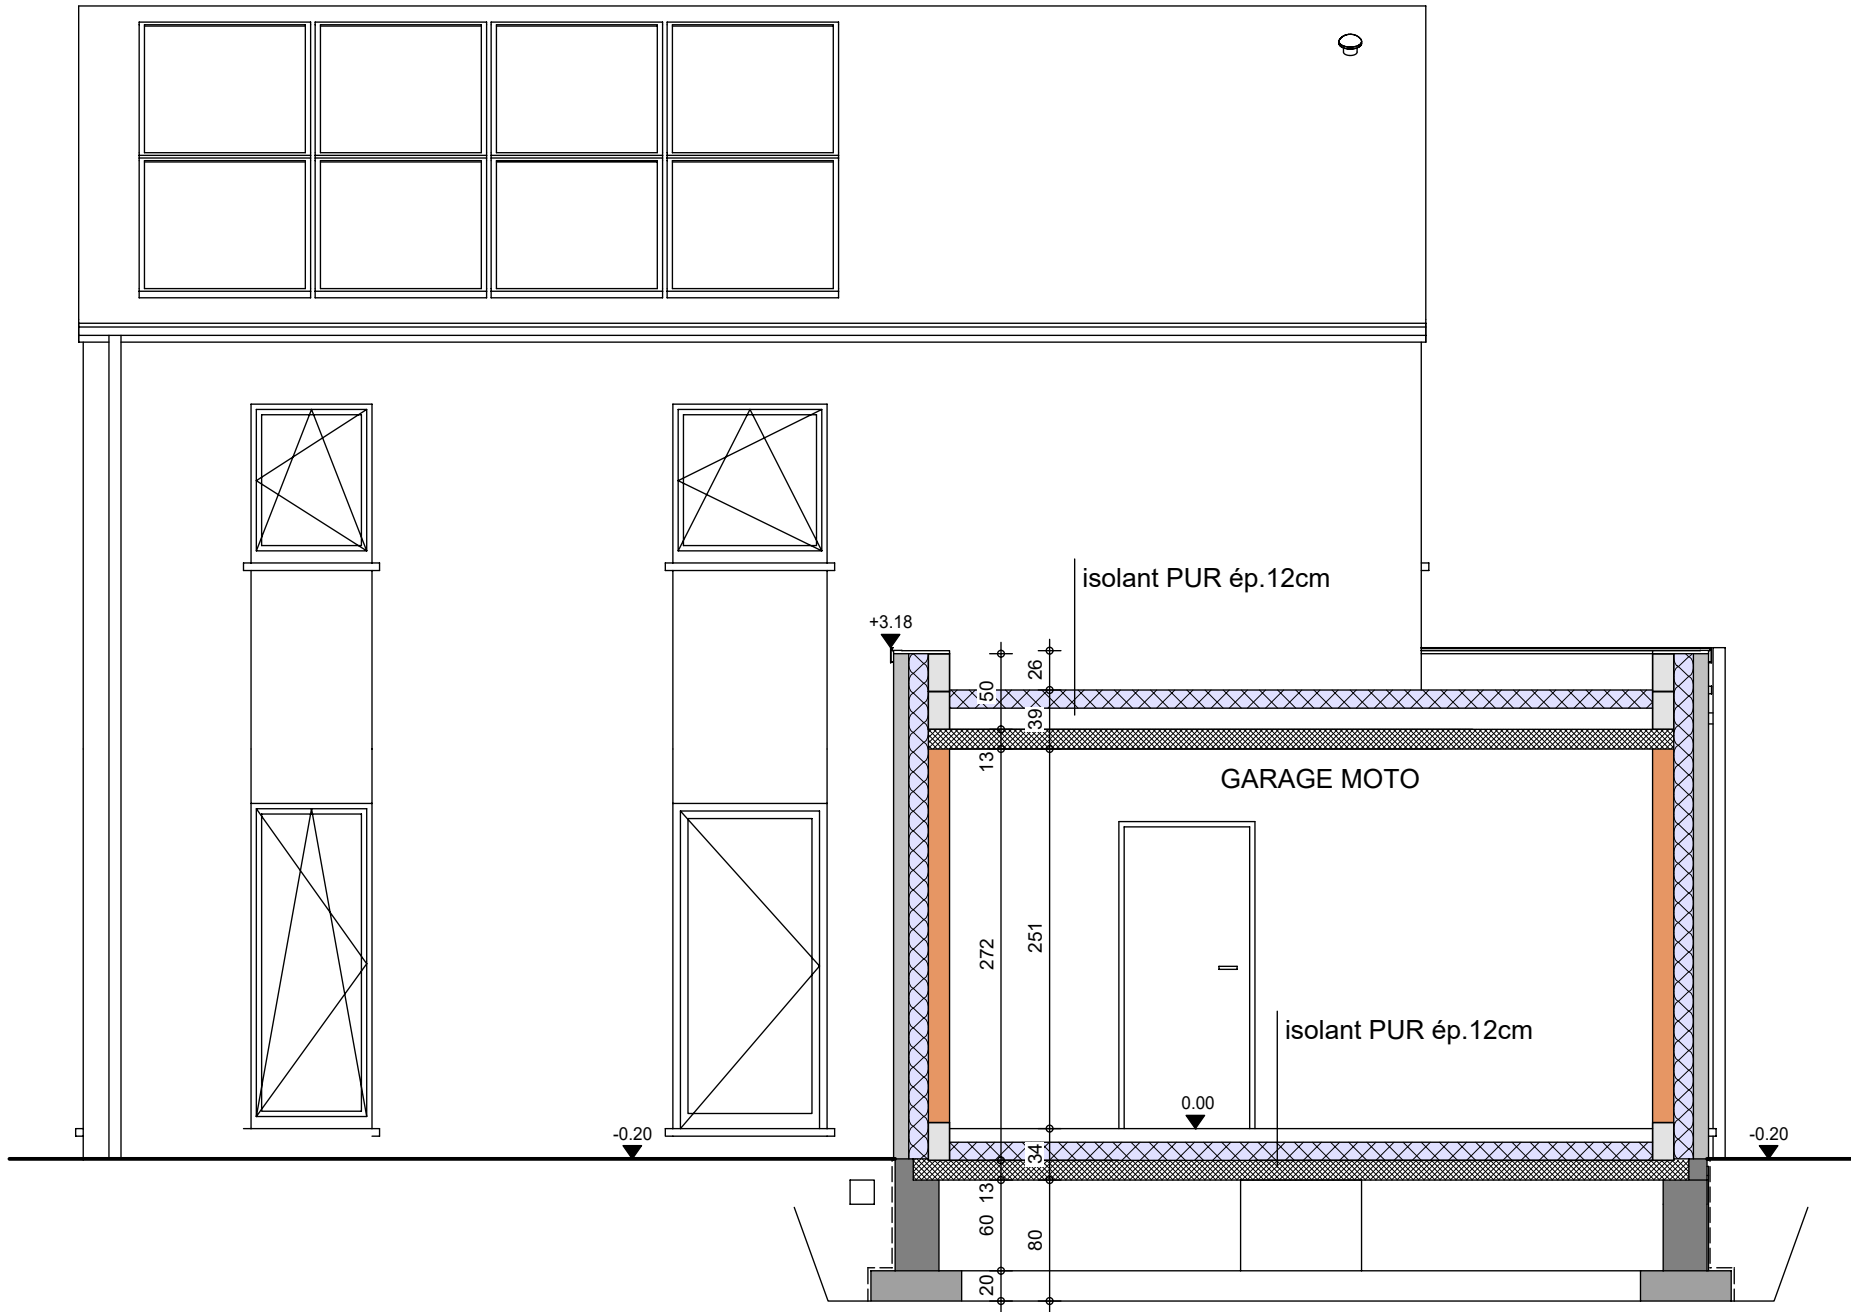

COUPE BB

AP-01-250529-THO-MAEM	
Date :	26/11/25
Echelle :	1/50



Image à titre d'illustration, non contractuelle.



Le présent projet reste la propriété de la S.A. THOMAS & PIRON. Il est protégé par la législation en matière de création et ne peut en aucun cas faire l'objet d'une copie même partielle sans l'autorisation de l'auteur.



FACADE AVANT

AP-250529-THO-MAEM	
Date :	26/11/2025
Echelle :	1/50



Image à titre d'illustration, non contractuelle.



FACADE ARRIERE

AP-250529-THO-MAEM	
Date :	26/11/2025
Echelle :	1/50

Le présent projet reste la propriété de la S.A. THOMAS & PIRON . Il est protégé par la législation en matière de création et ne peut en aucun cas faire l'objet d'une copie même partielle sans l'autorisation de l'auteur .



Image à titre d'illustration, non contractuelle.



Le présent projet reste la propriété de la S.A. THOMAS & PIRON. Il est protégé par la législation en matière de création et ne peut en aucun cas faire l'objet d'une copie même partielle sans l'autorisation de l'auteur.



FACADE DROITE

AP-250529-THO-MAEM	
Date :	26/11/2025
Echelle :	1/50



Image à titre d'illustration, non contractuelle.



FACADE GAUCHE



AP-250529-THO-MAEM	
Date :	26/11/2025
Echelle :	1/50

Le présent projet reste la propriété de la S.A. THOMAS & PIRON . Il est protégé par la législation en matière de création et ne peut en aucun cas faire l'objet d'une copie même partielle sans l'autorisation de l'auteur .