
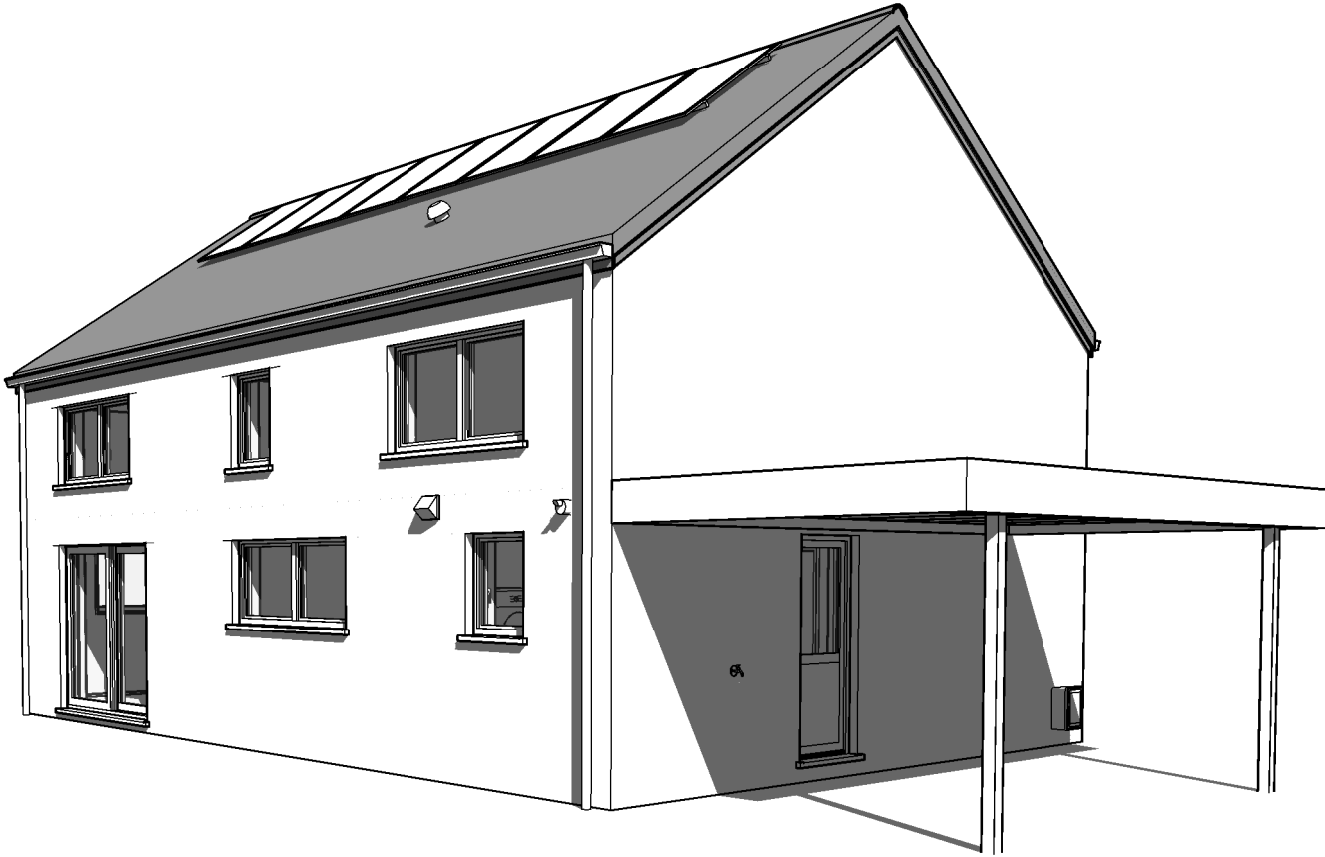



AVANT-PROJET de Mr. & Mme JONETTE-PONCIN

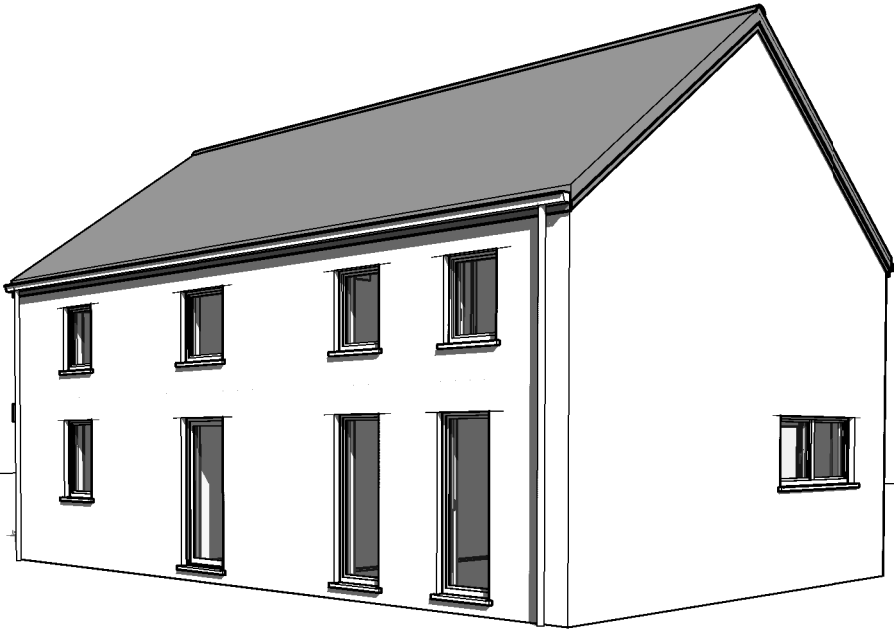

AP-240017.01 - 240017/LES/TOEL		
Date :	31/01/2024	Echelle :


Le présent projet reste la propriété de la S.A. THOMAS & PIRON. Il est protégé par la législation en matière de création et ne peut en aucun cas faire l'objet d'une copie même partielle sans l'autorisation de l'auteur.

AVANT-PROJET de Mr. & Mme JONETTE-PONCIN

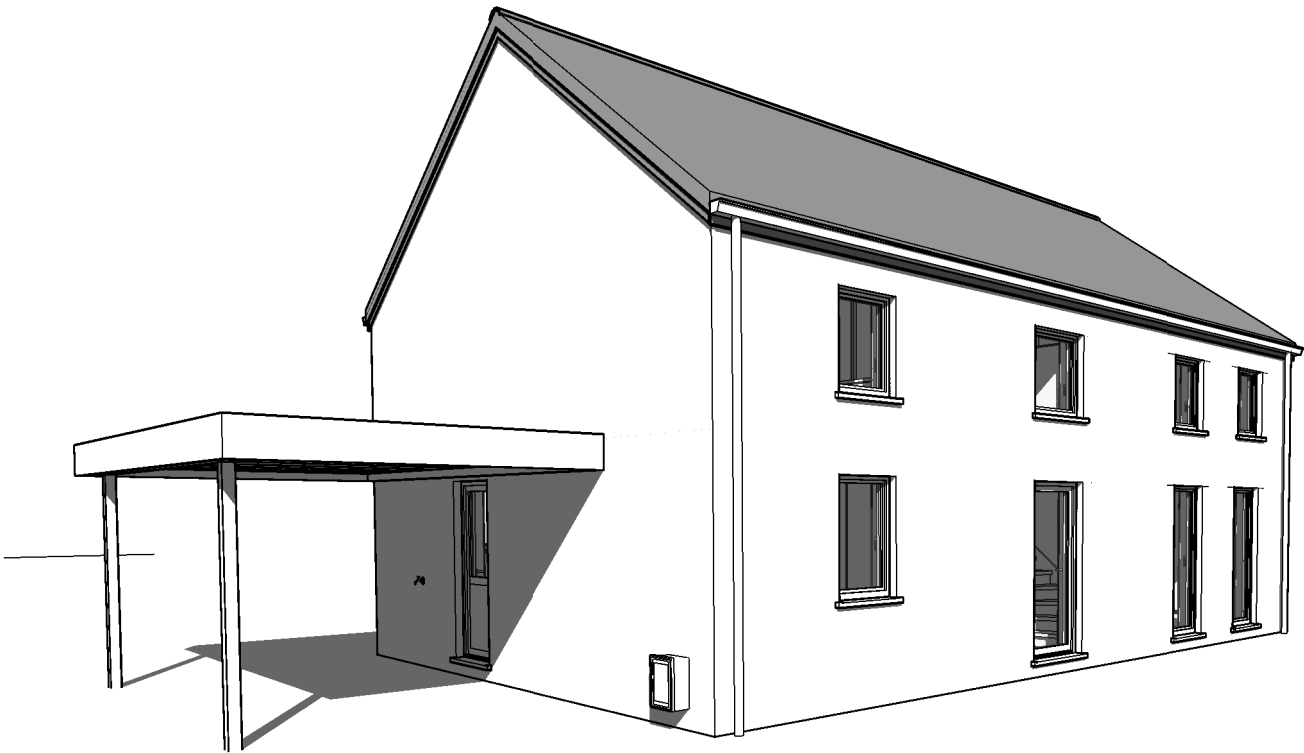


AP-240017.01 - 240017/LES/TOEL		
Date :	31/01/2024	Echelle :

Le présent projet reste la propriété de la S.A. THOMAS & PIRON. Il est protégé par la législation en matière de création et ne peut en aucun cas faire l'objet d'une copie même partielle sans l'autorisation de l'auteur.

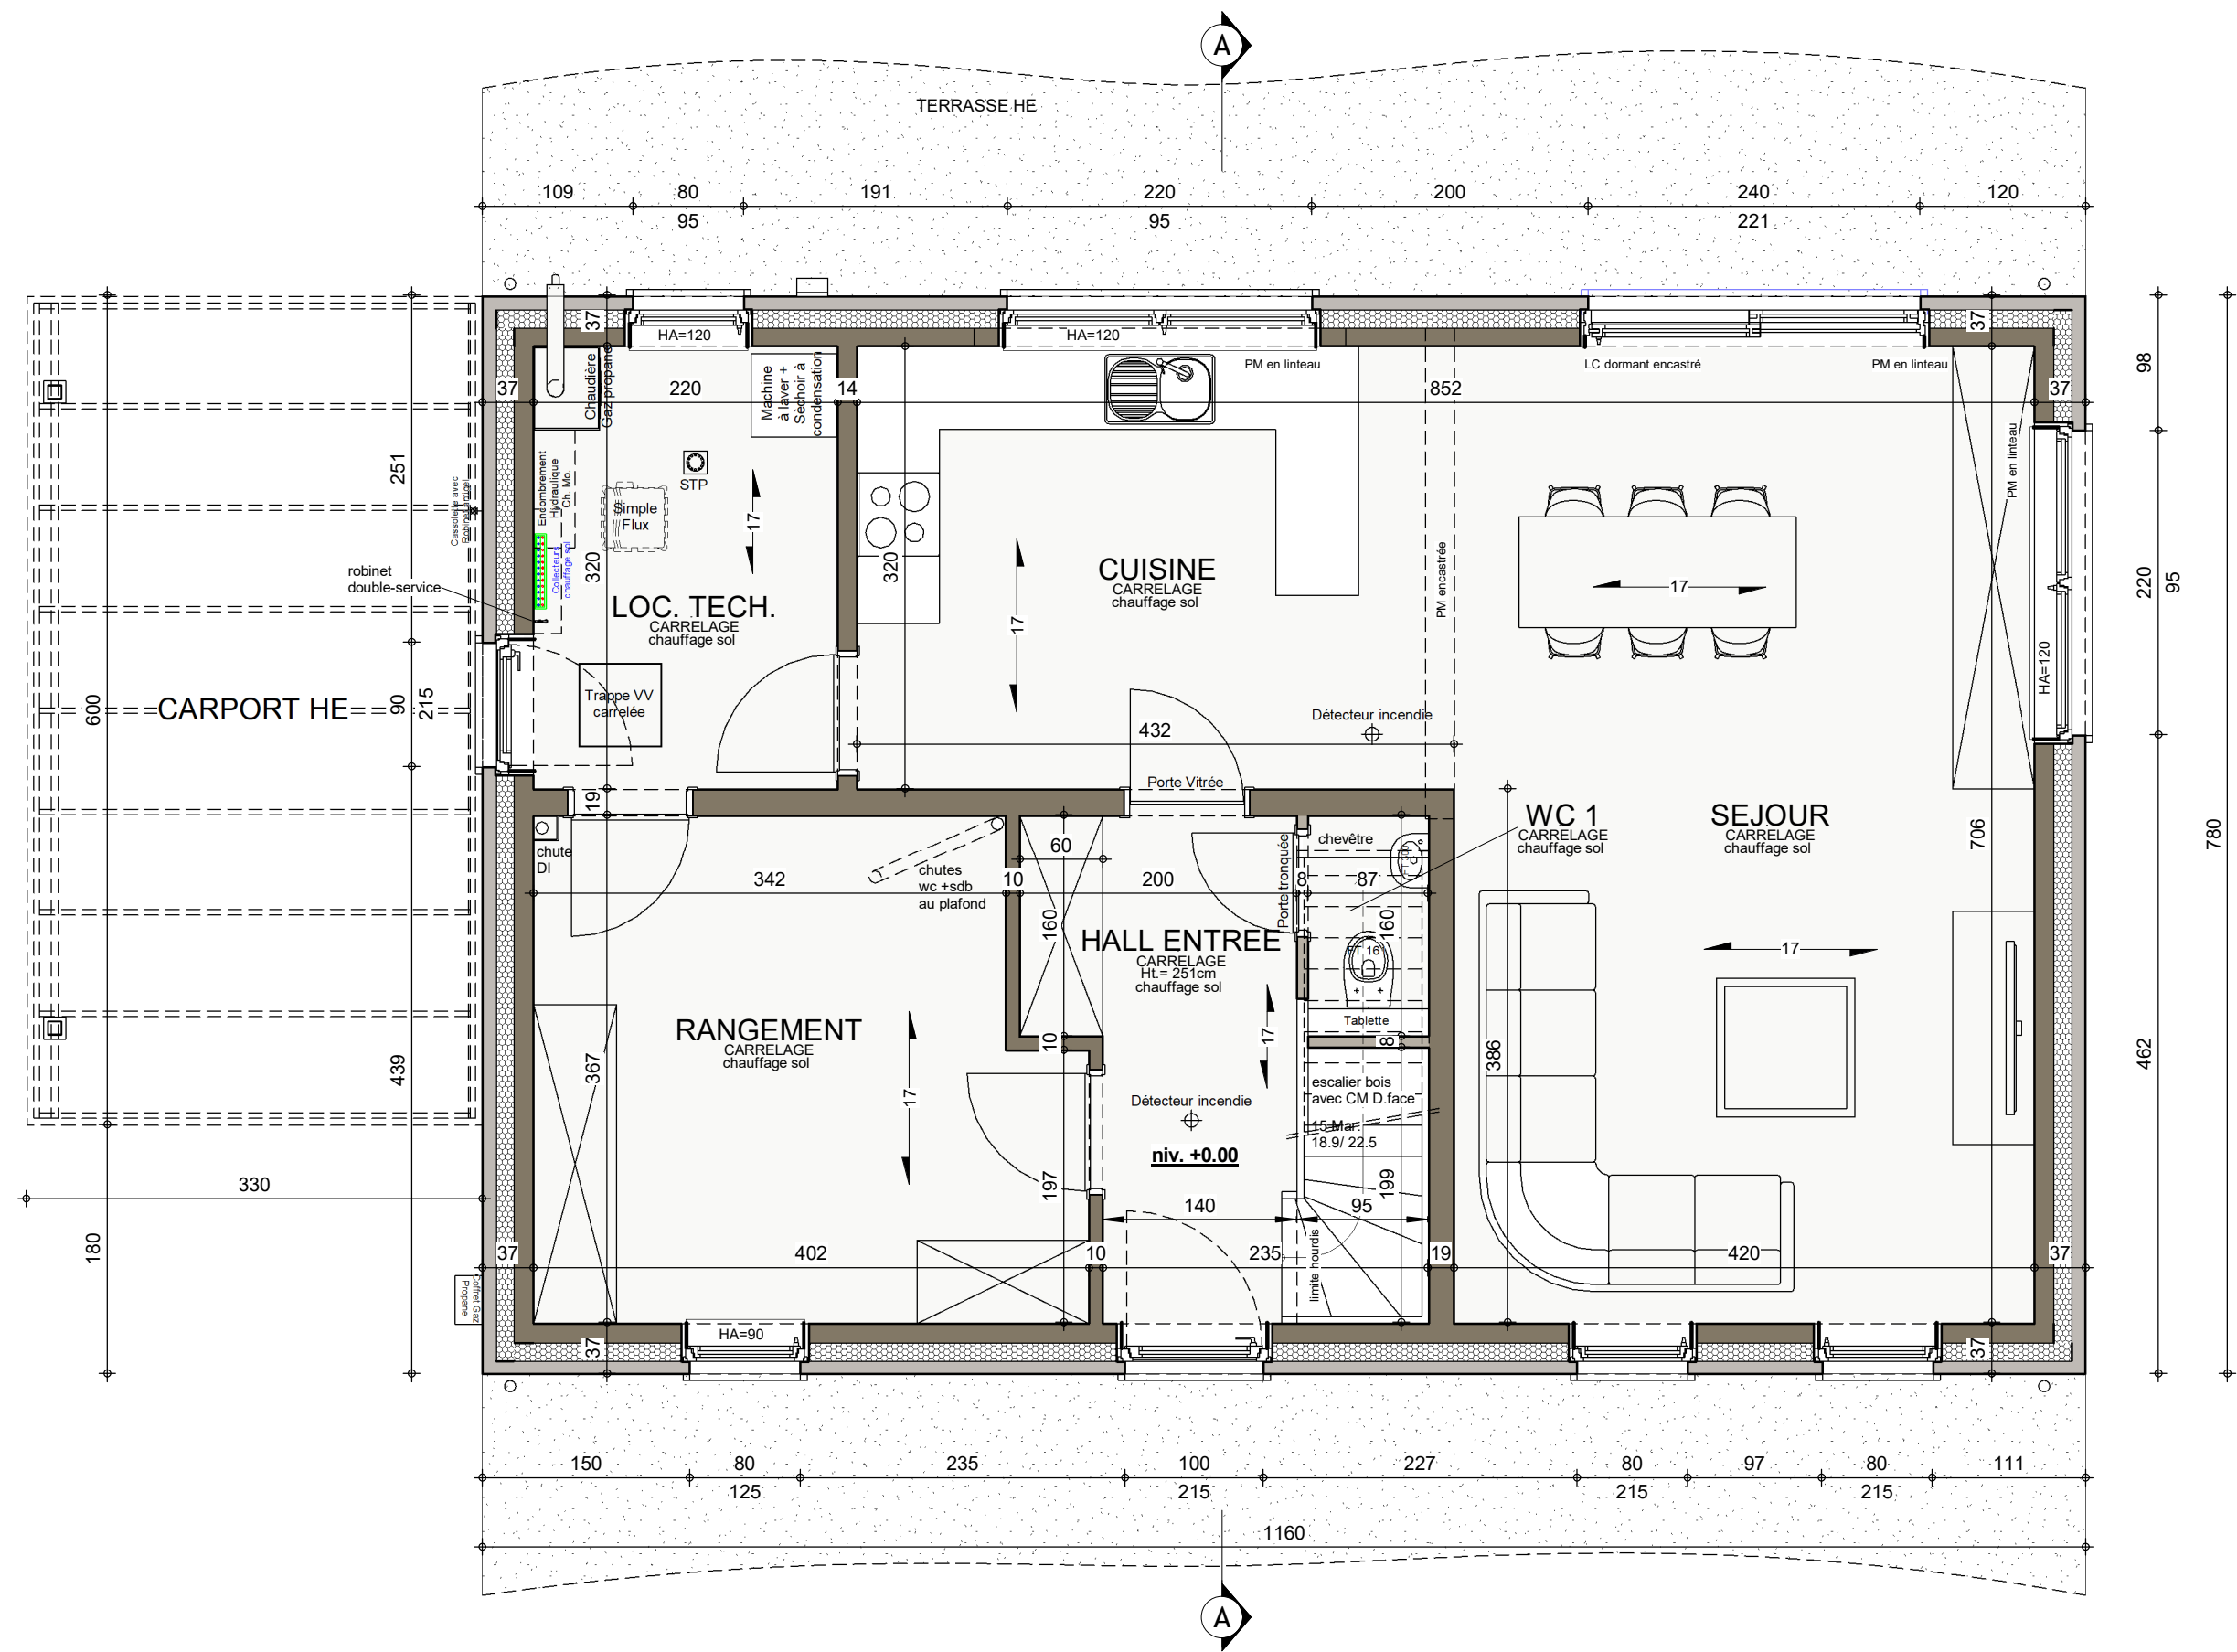


REZ-DE-CHAUSSEE

AP-240017.01 - 240017/LES/TOEL			
Date :	31/01/2024	Echelle :	1/50

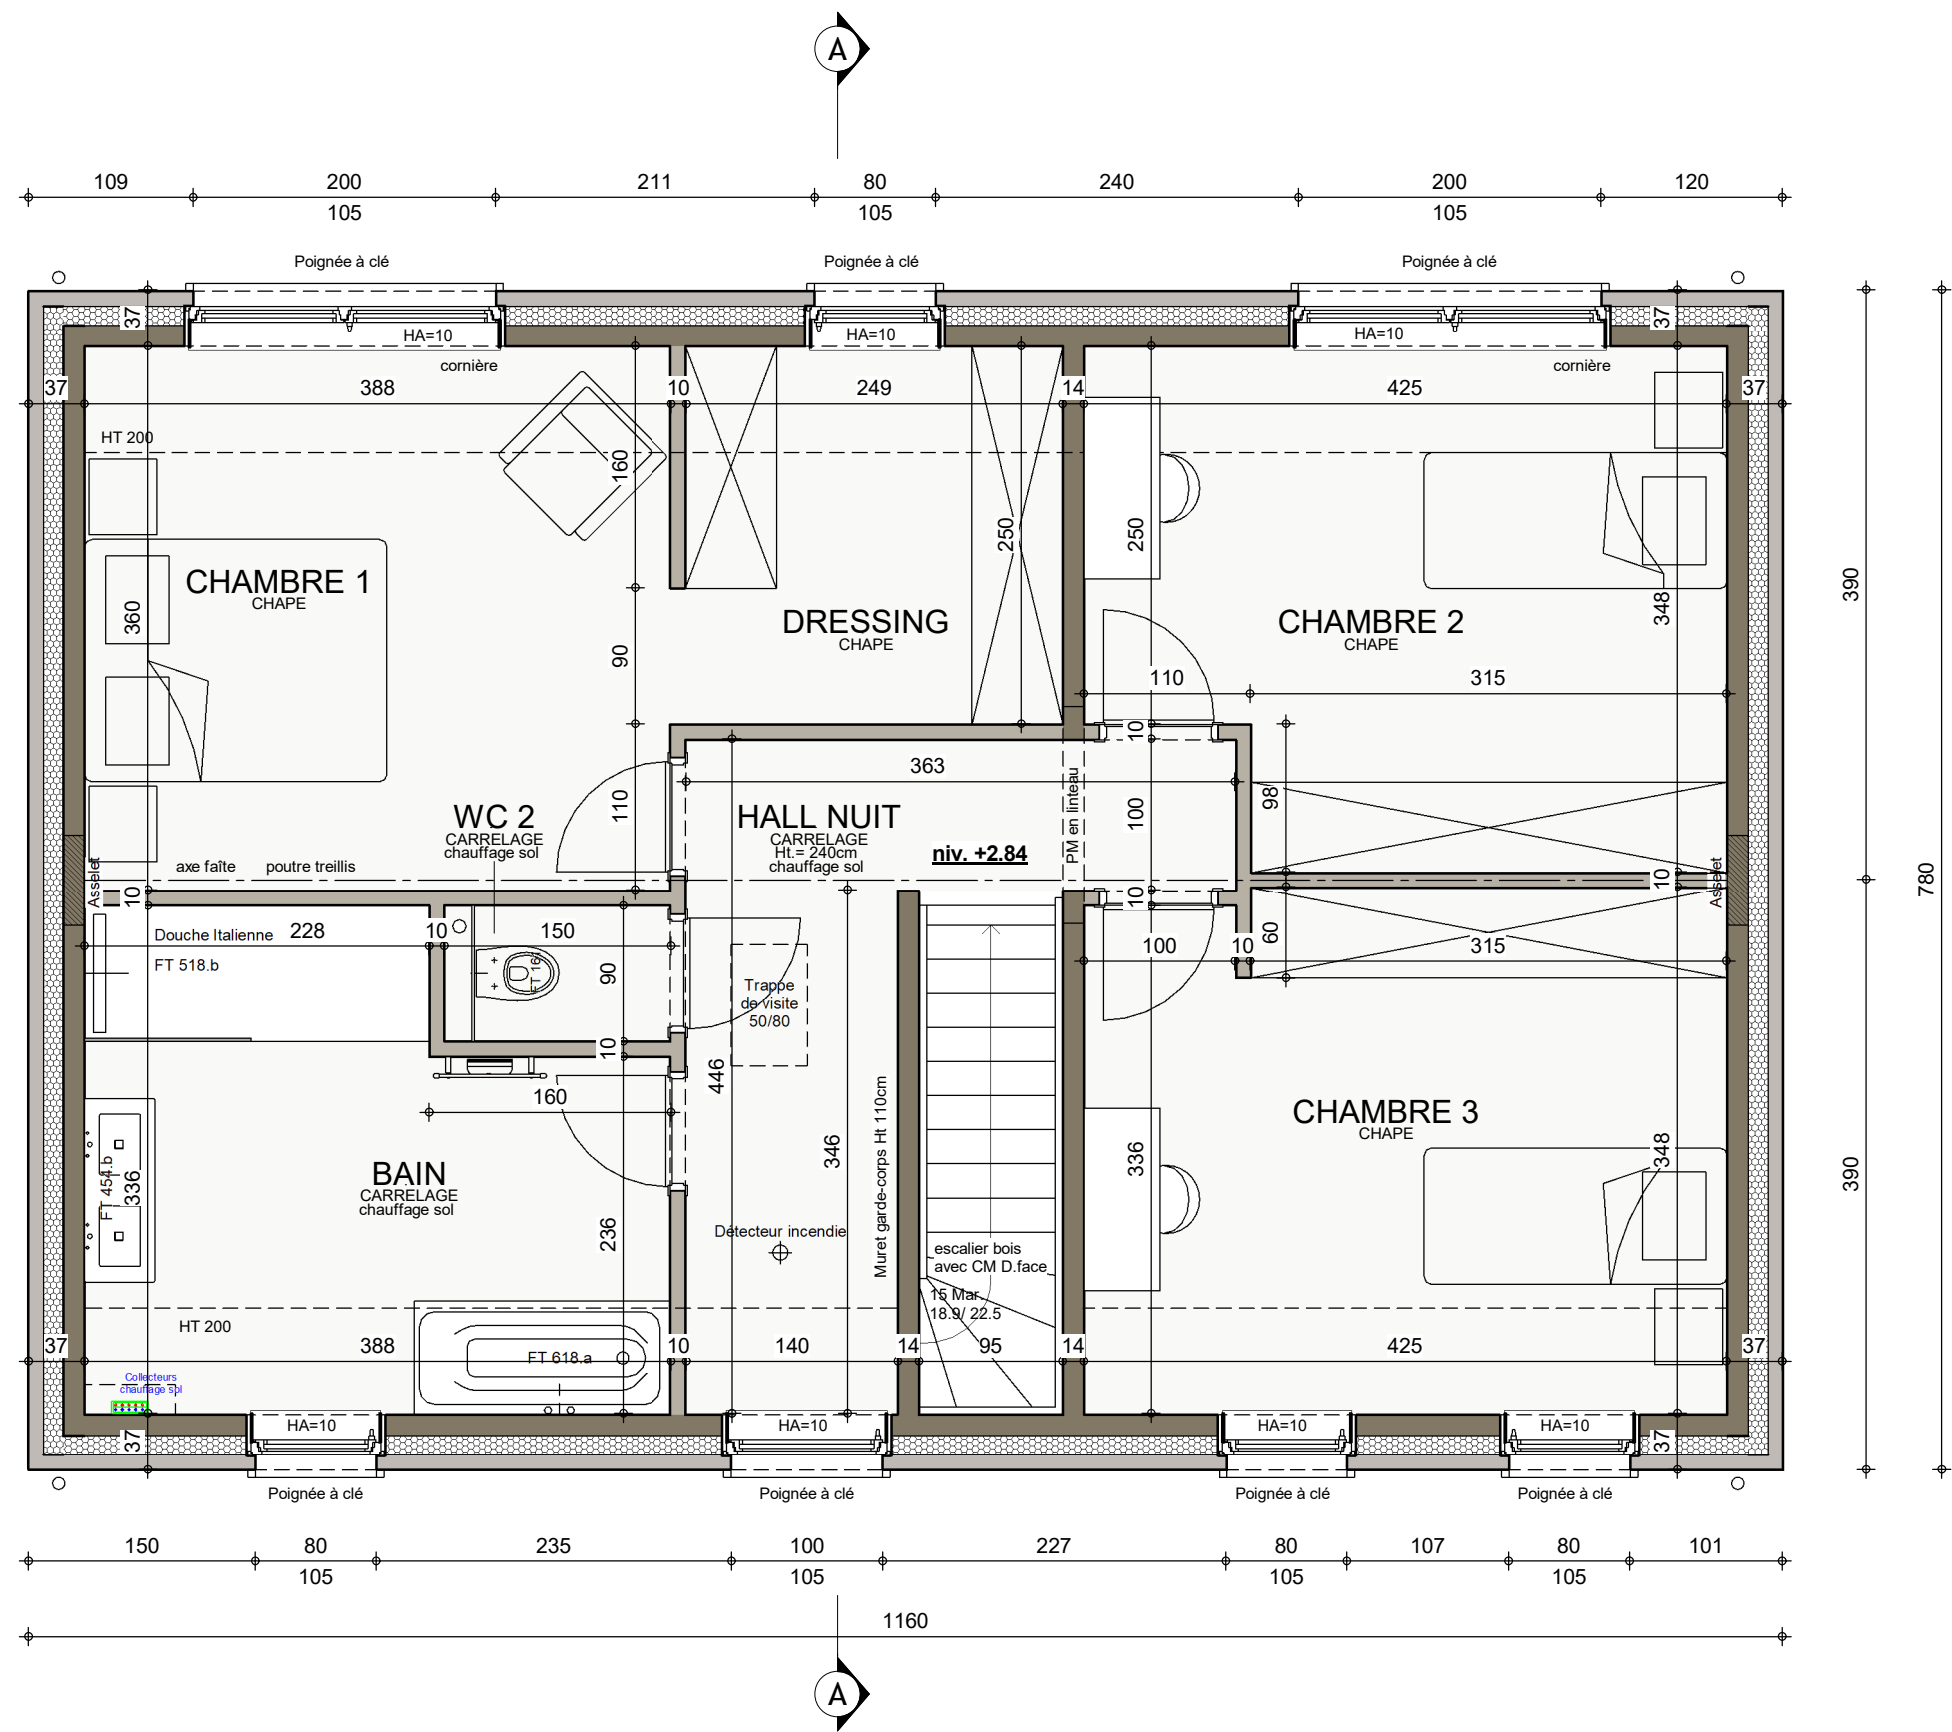

ETAGE


AP-240017.01 - 240017/LES/TOEL			
Date :	31/01/2024	Echelle :	1/50

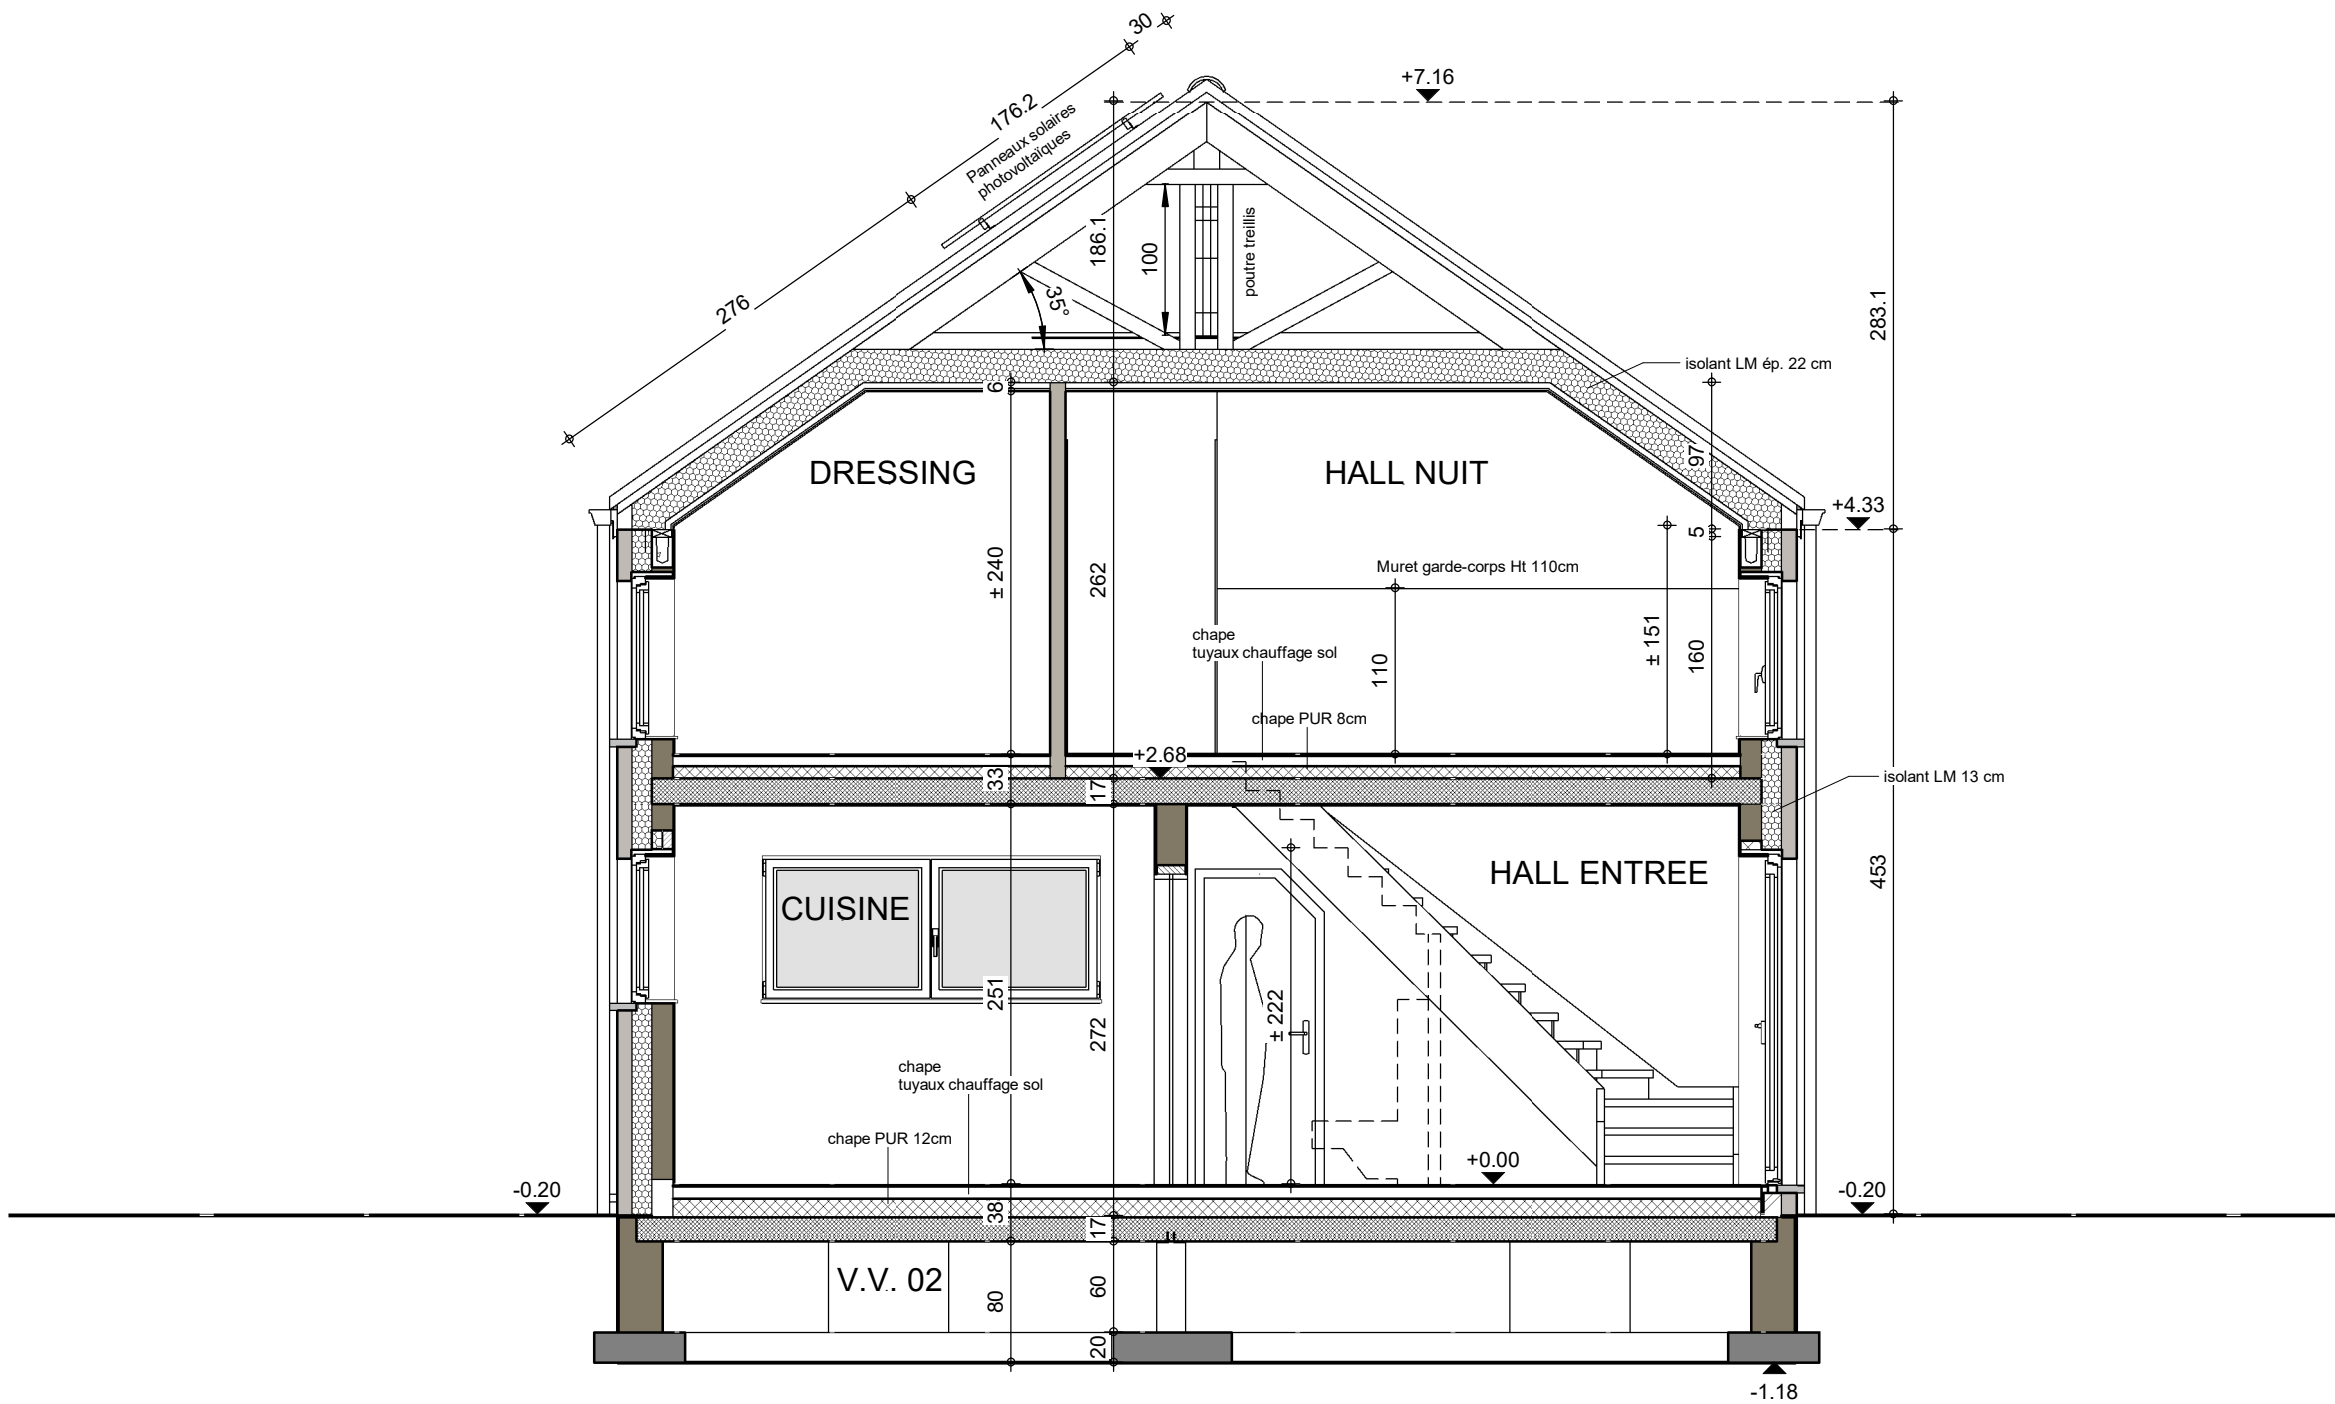

COUPE AA


AP-240017.01 - 240017/LES/TOEL		
Date :	31/01/2024	Echelle :

Le présent projet reste la propriété de la S.A. THOMAS & PIRON. Il est protégé par la législation en matière de création et ne peut en aucun cas faire l'objet d'une copie même partielle sans l'autorisation de l'auteur.

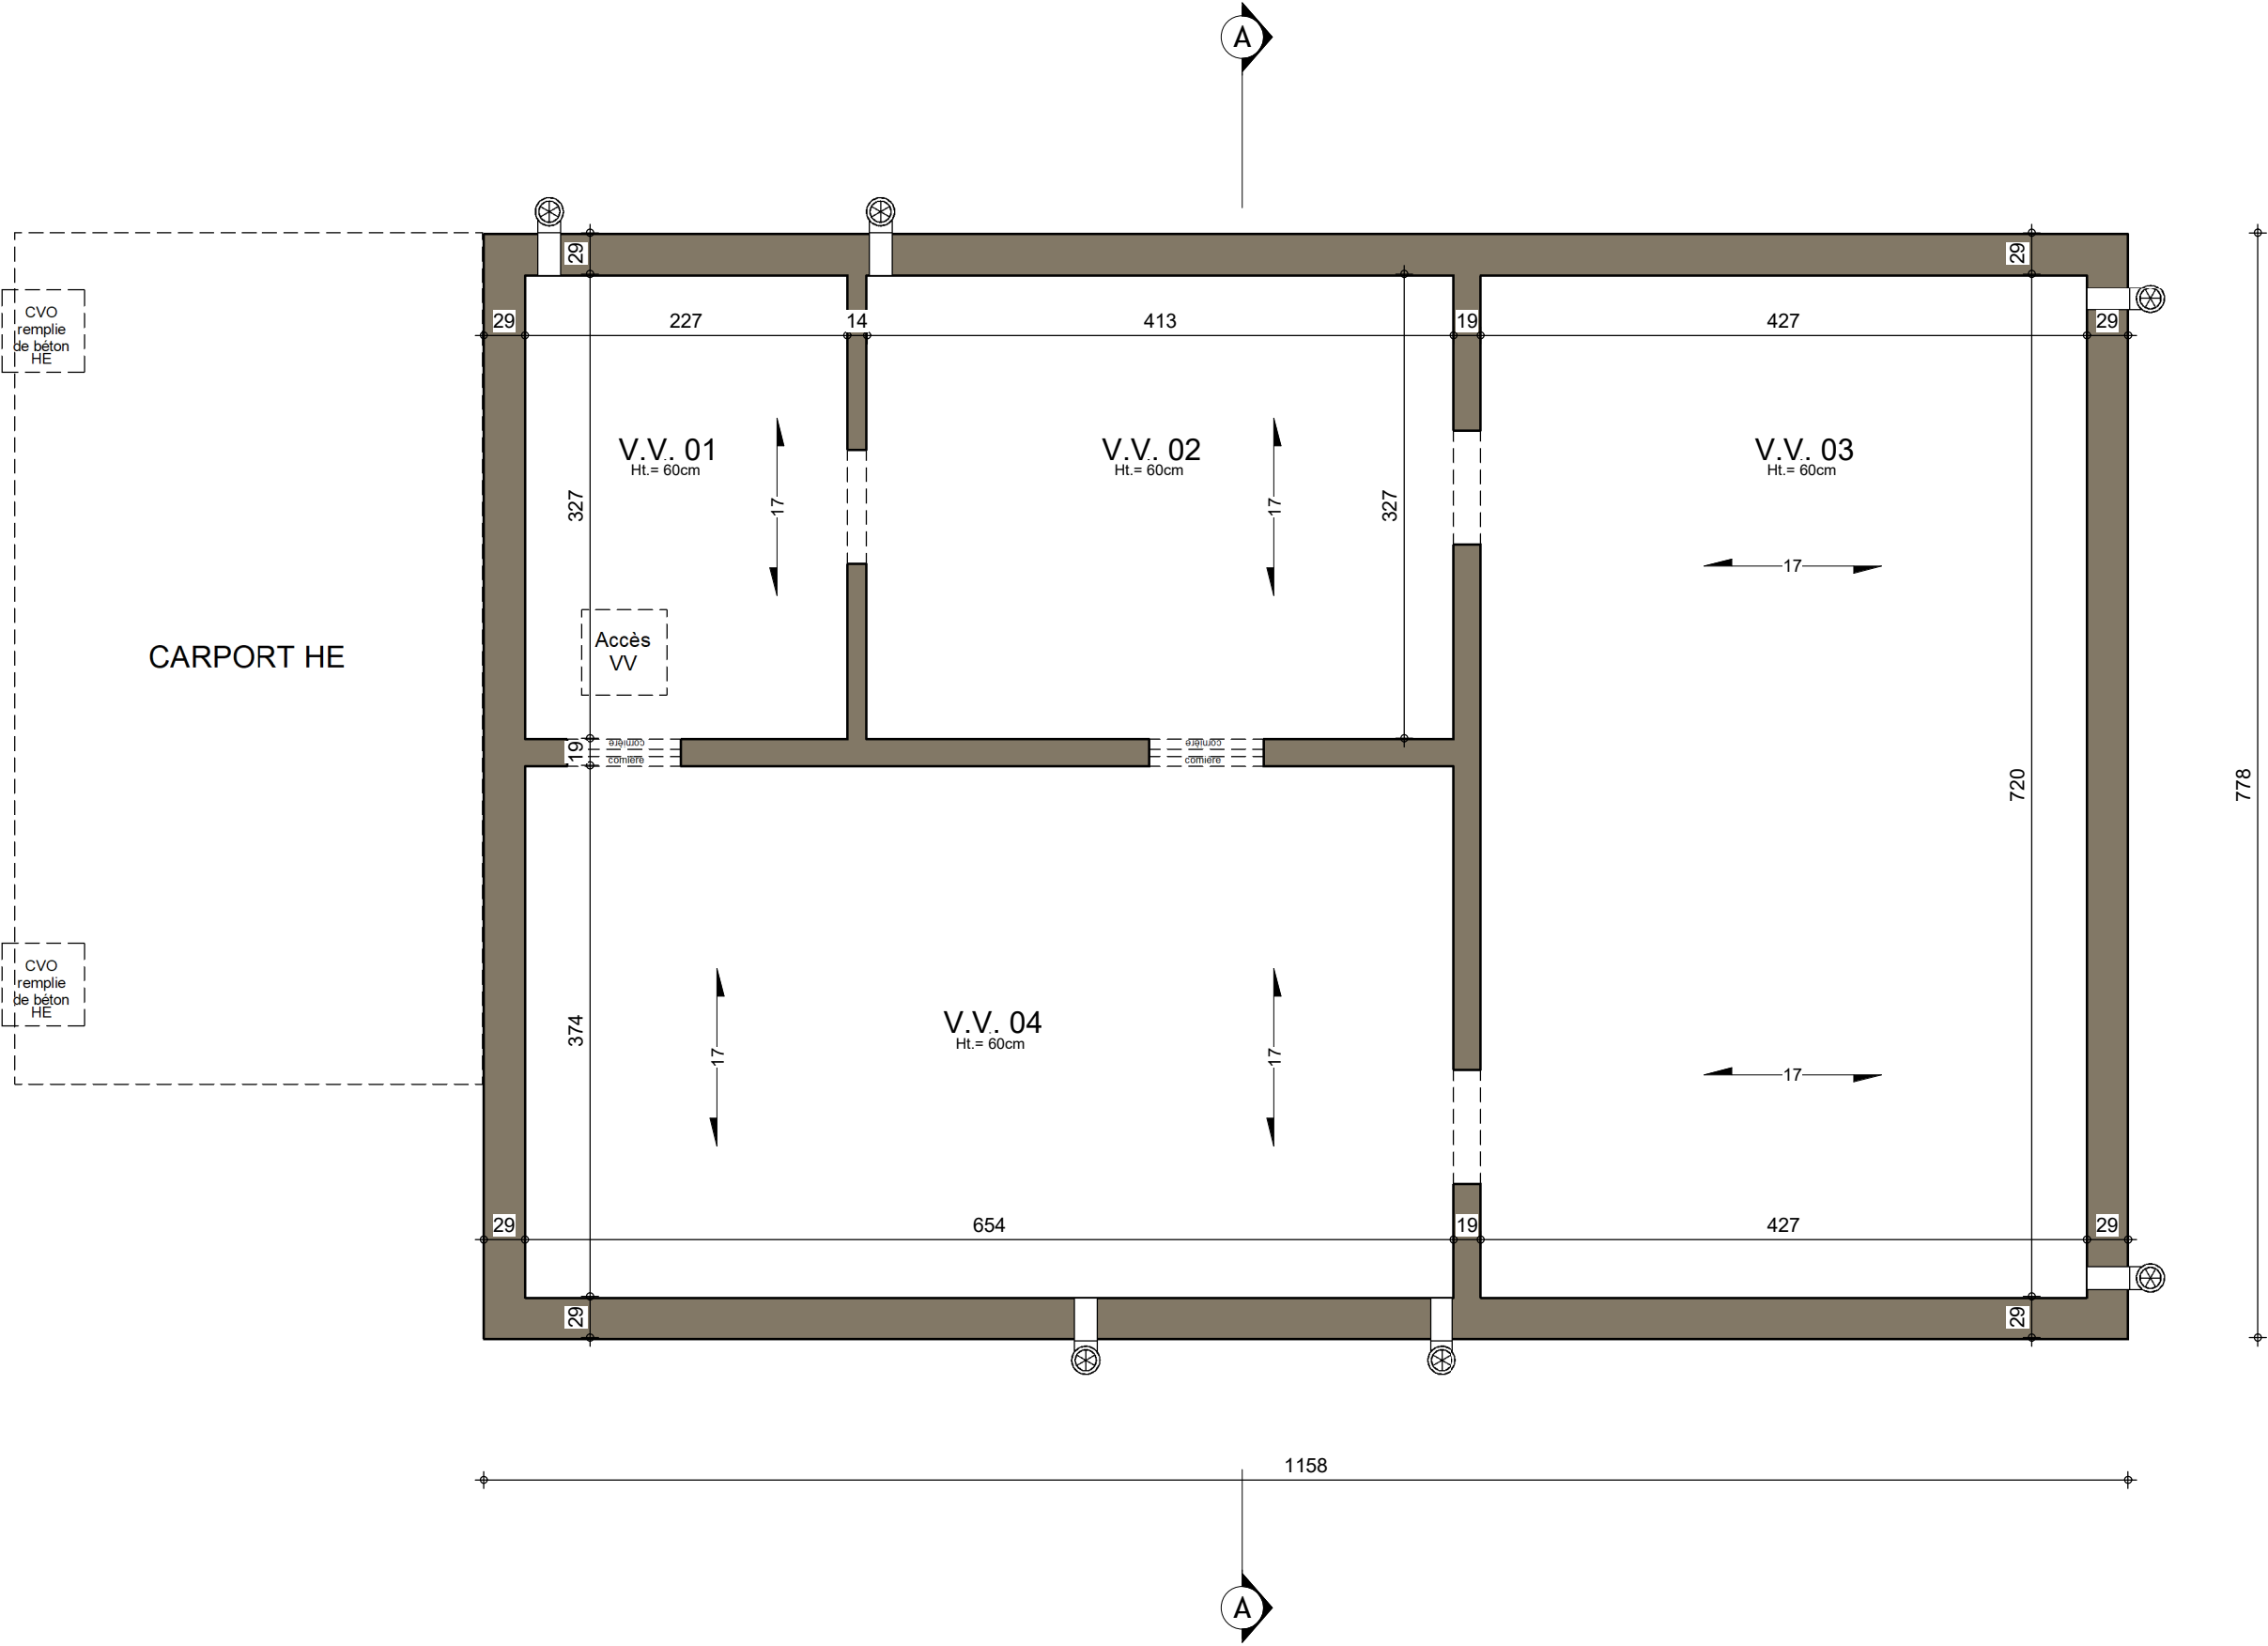

SOUS-SOL


AP-240017.01 - 240017/LÉS/TOEL			
Date :	31/01/2024	Echelle :	1/50

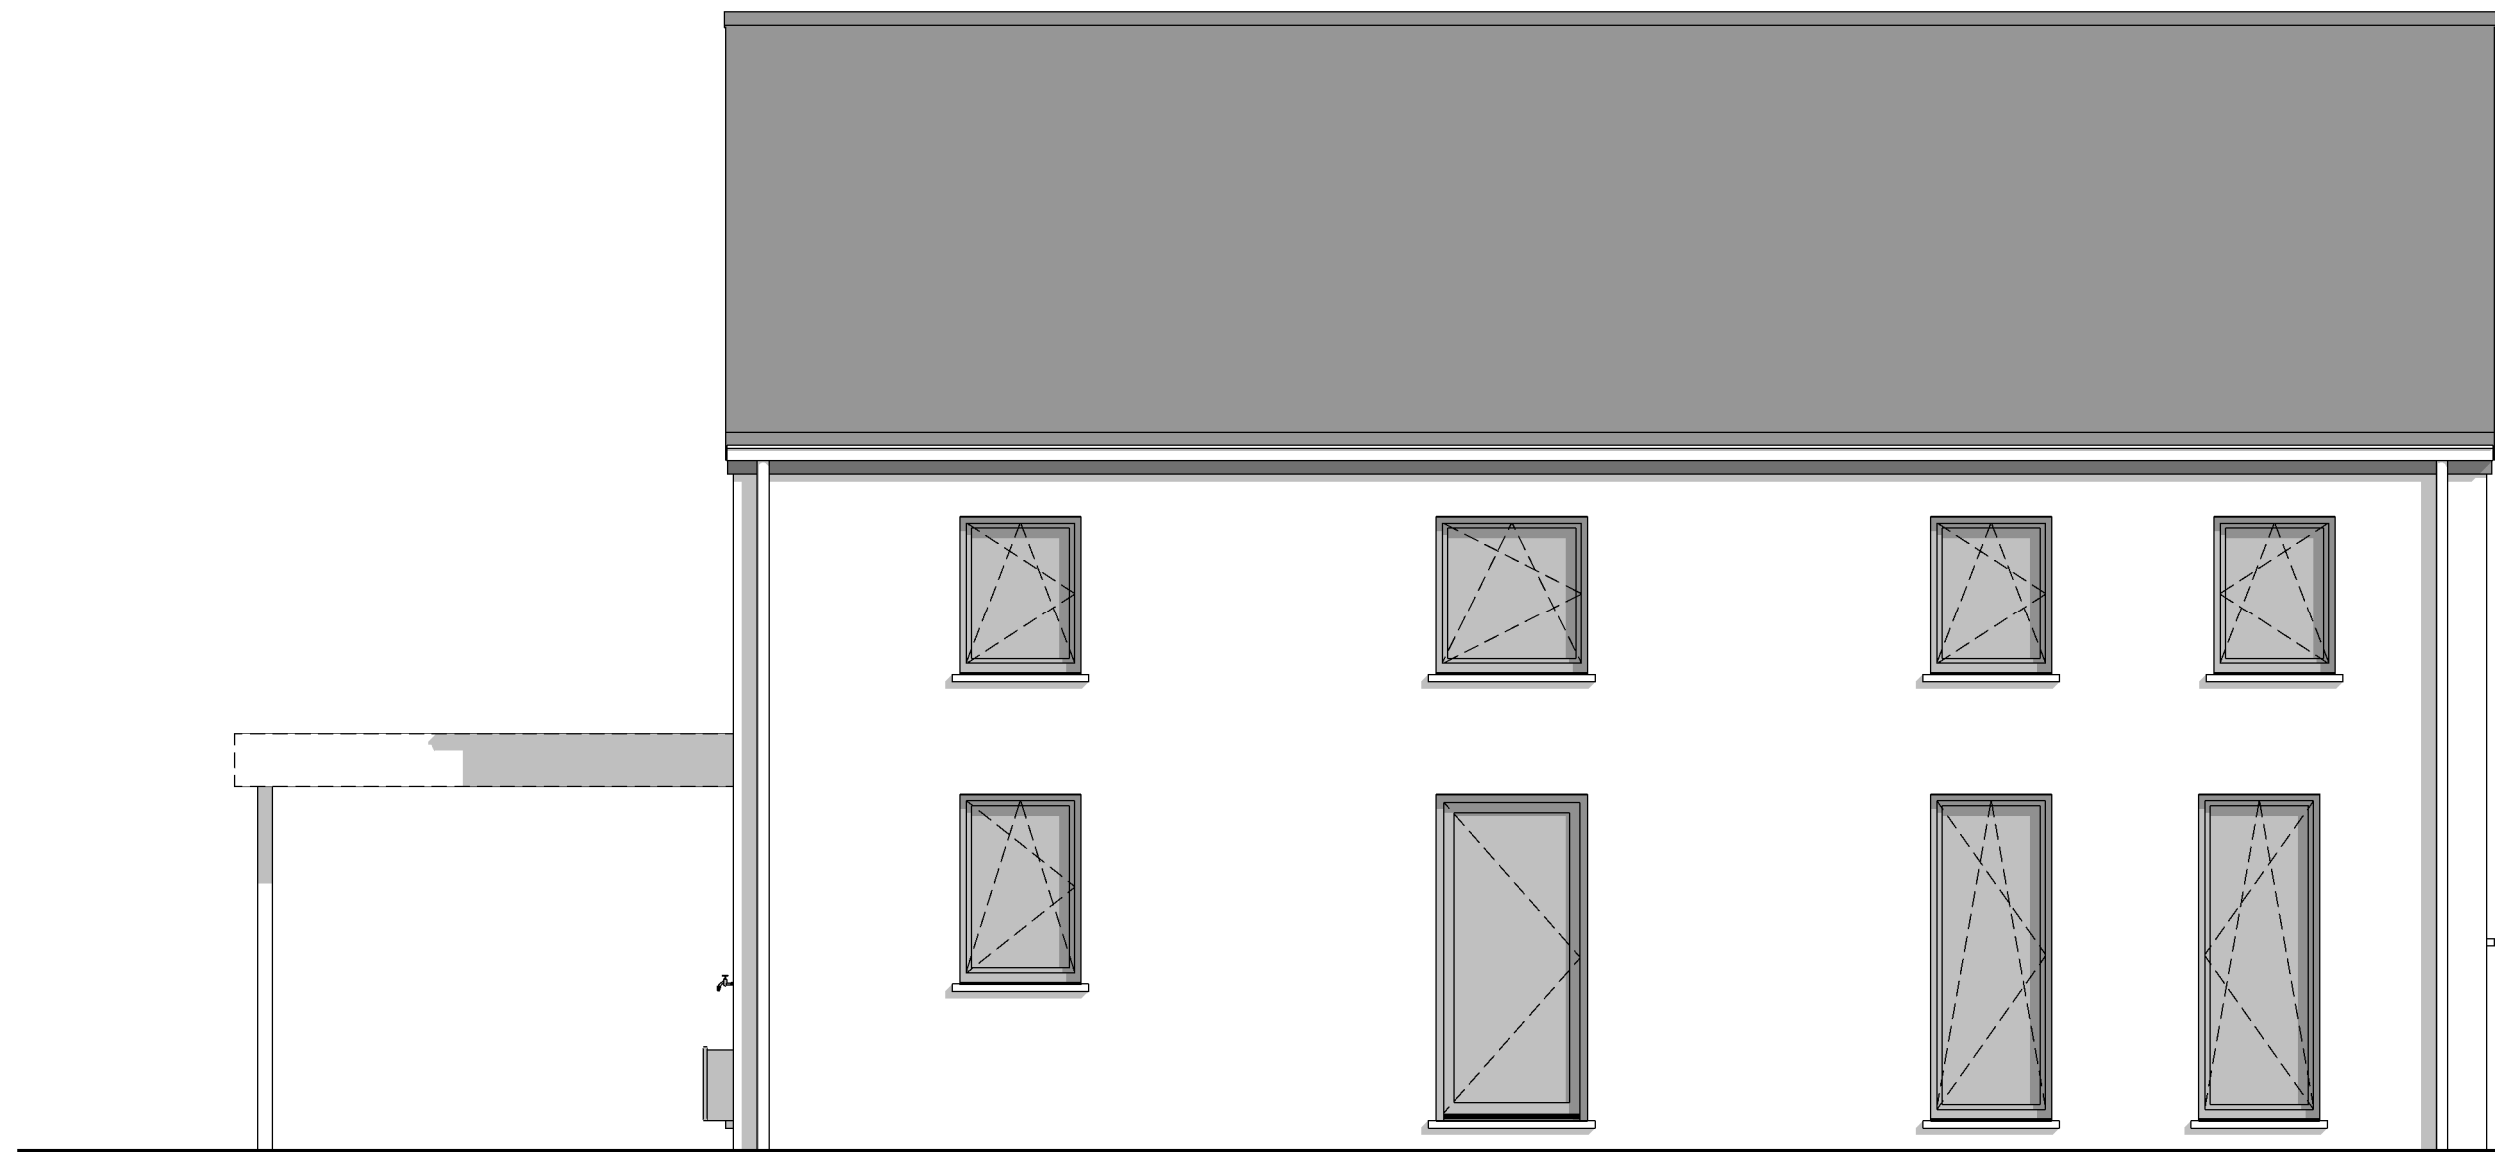

FACADE AVANT

AP-240017.01 - 240017/LES/TOEL			
Date :	31/01/2024	Echelle :	1/50


Le présent projet reste la propriété de la S.A. THOMAS & PIRON. Il est protégé par la législation en matière de création et ne peut en aucun cas faire l'objet d'une copie même partielle sans l'autorisation de l'auteur.

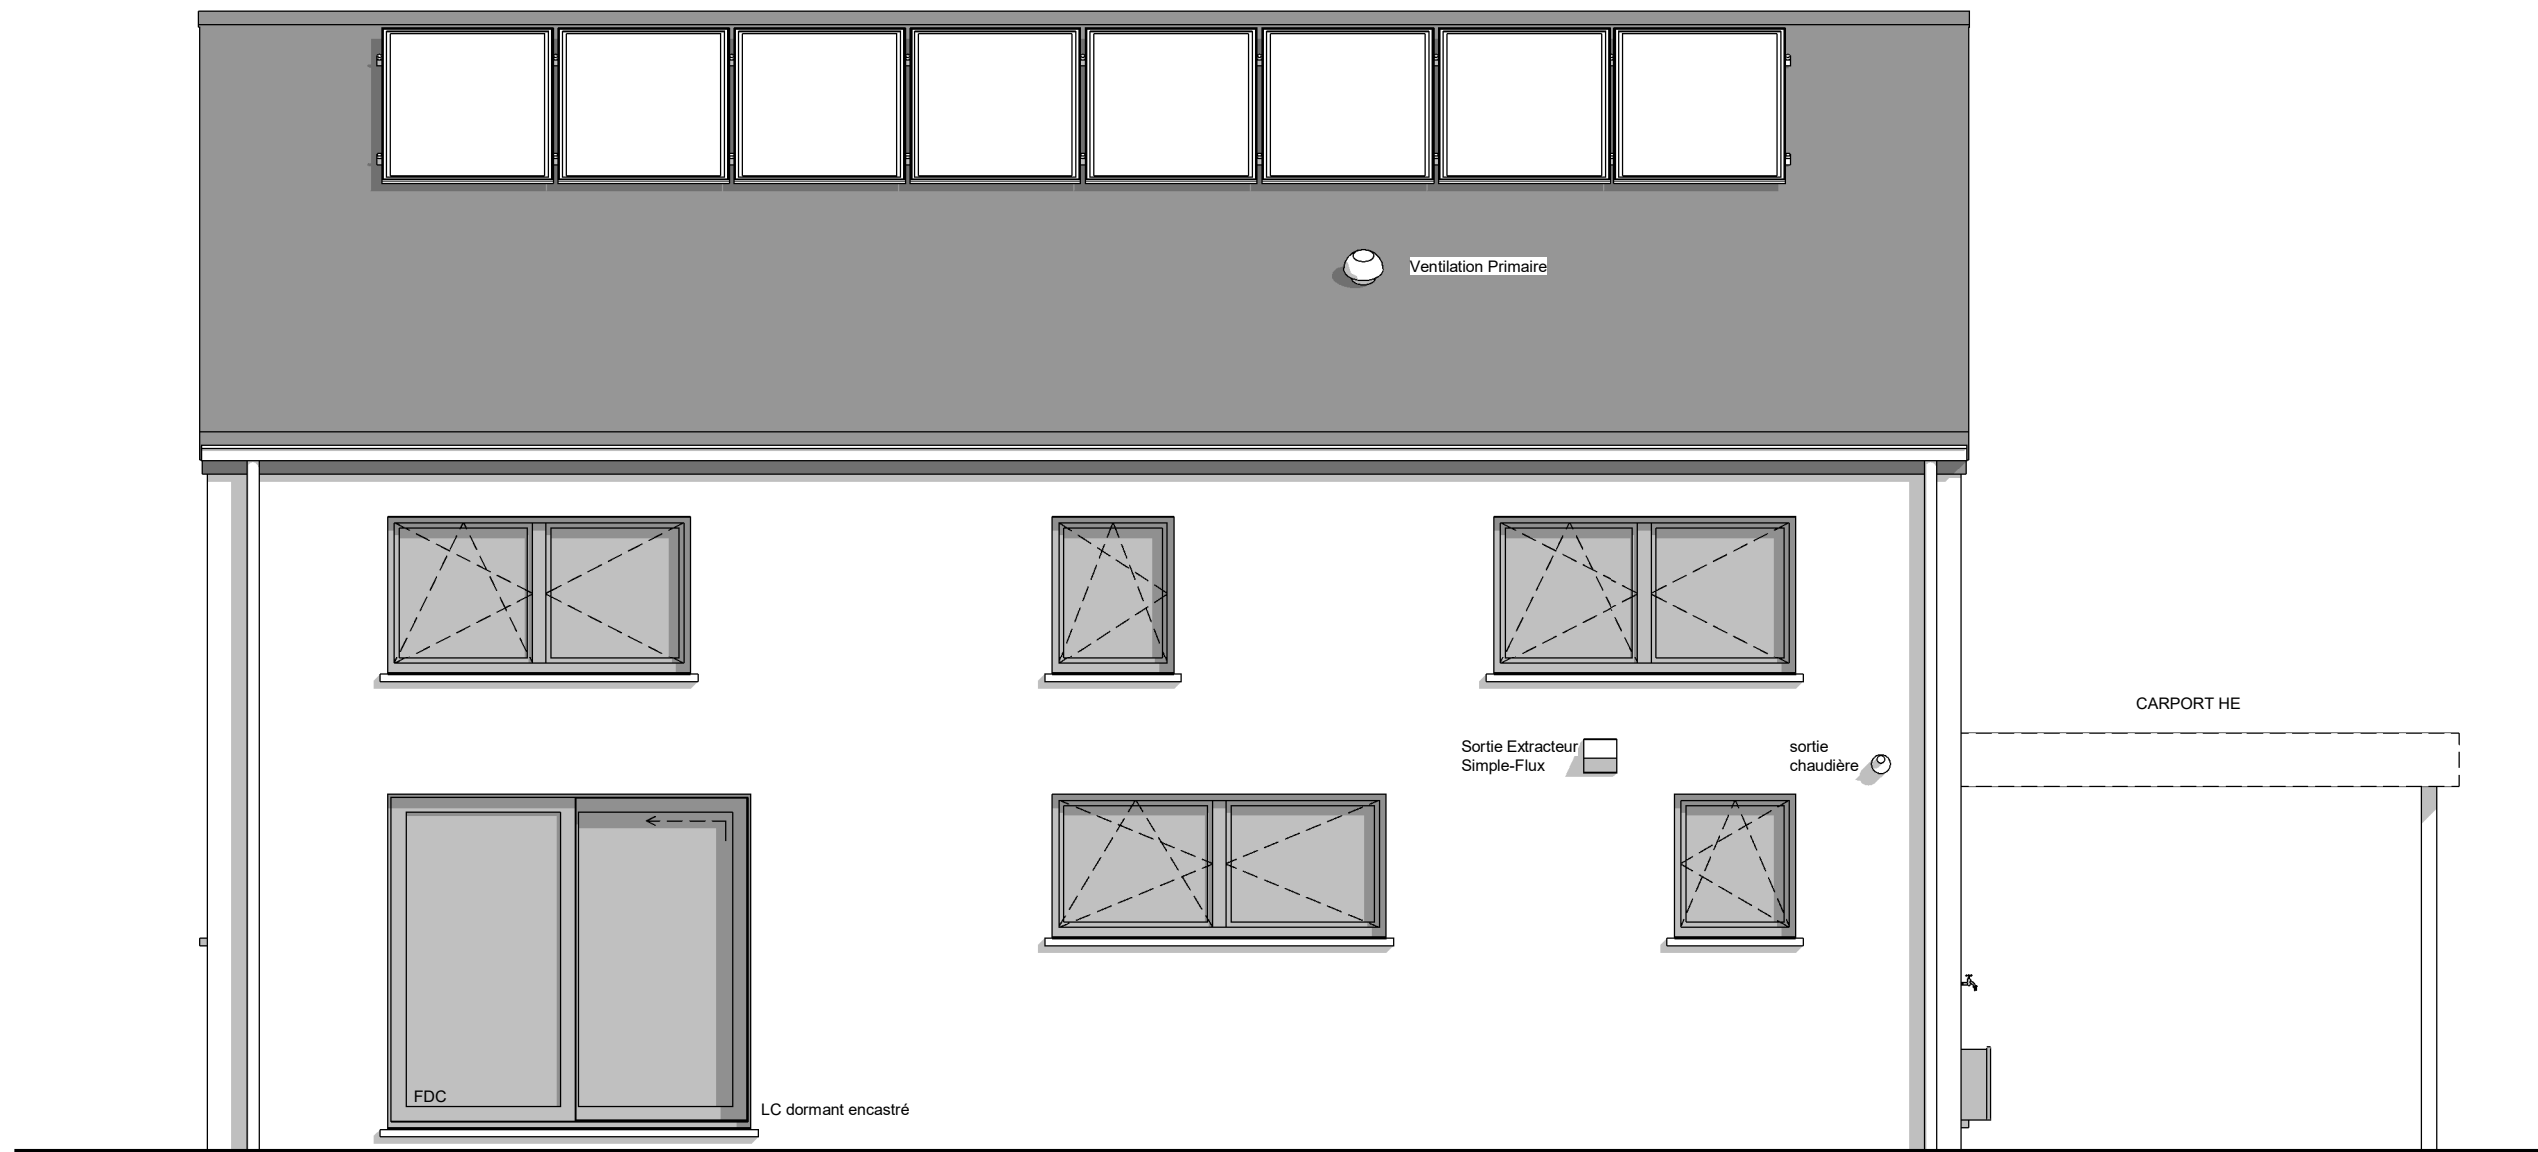

FACADE ARRIERE

AP-240017.01 - 240017/LES/TOEL			
Date :	31/01/2024	Echelle :	1/50


Le présent projet reste la propriété de la S.A. THOMAS & PIRON. Il est protégé par la législation en matière de création et ne peut en aucun cas faire l'objet d'une copie même partielle sans l'autorisation de l'auteur.

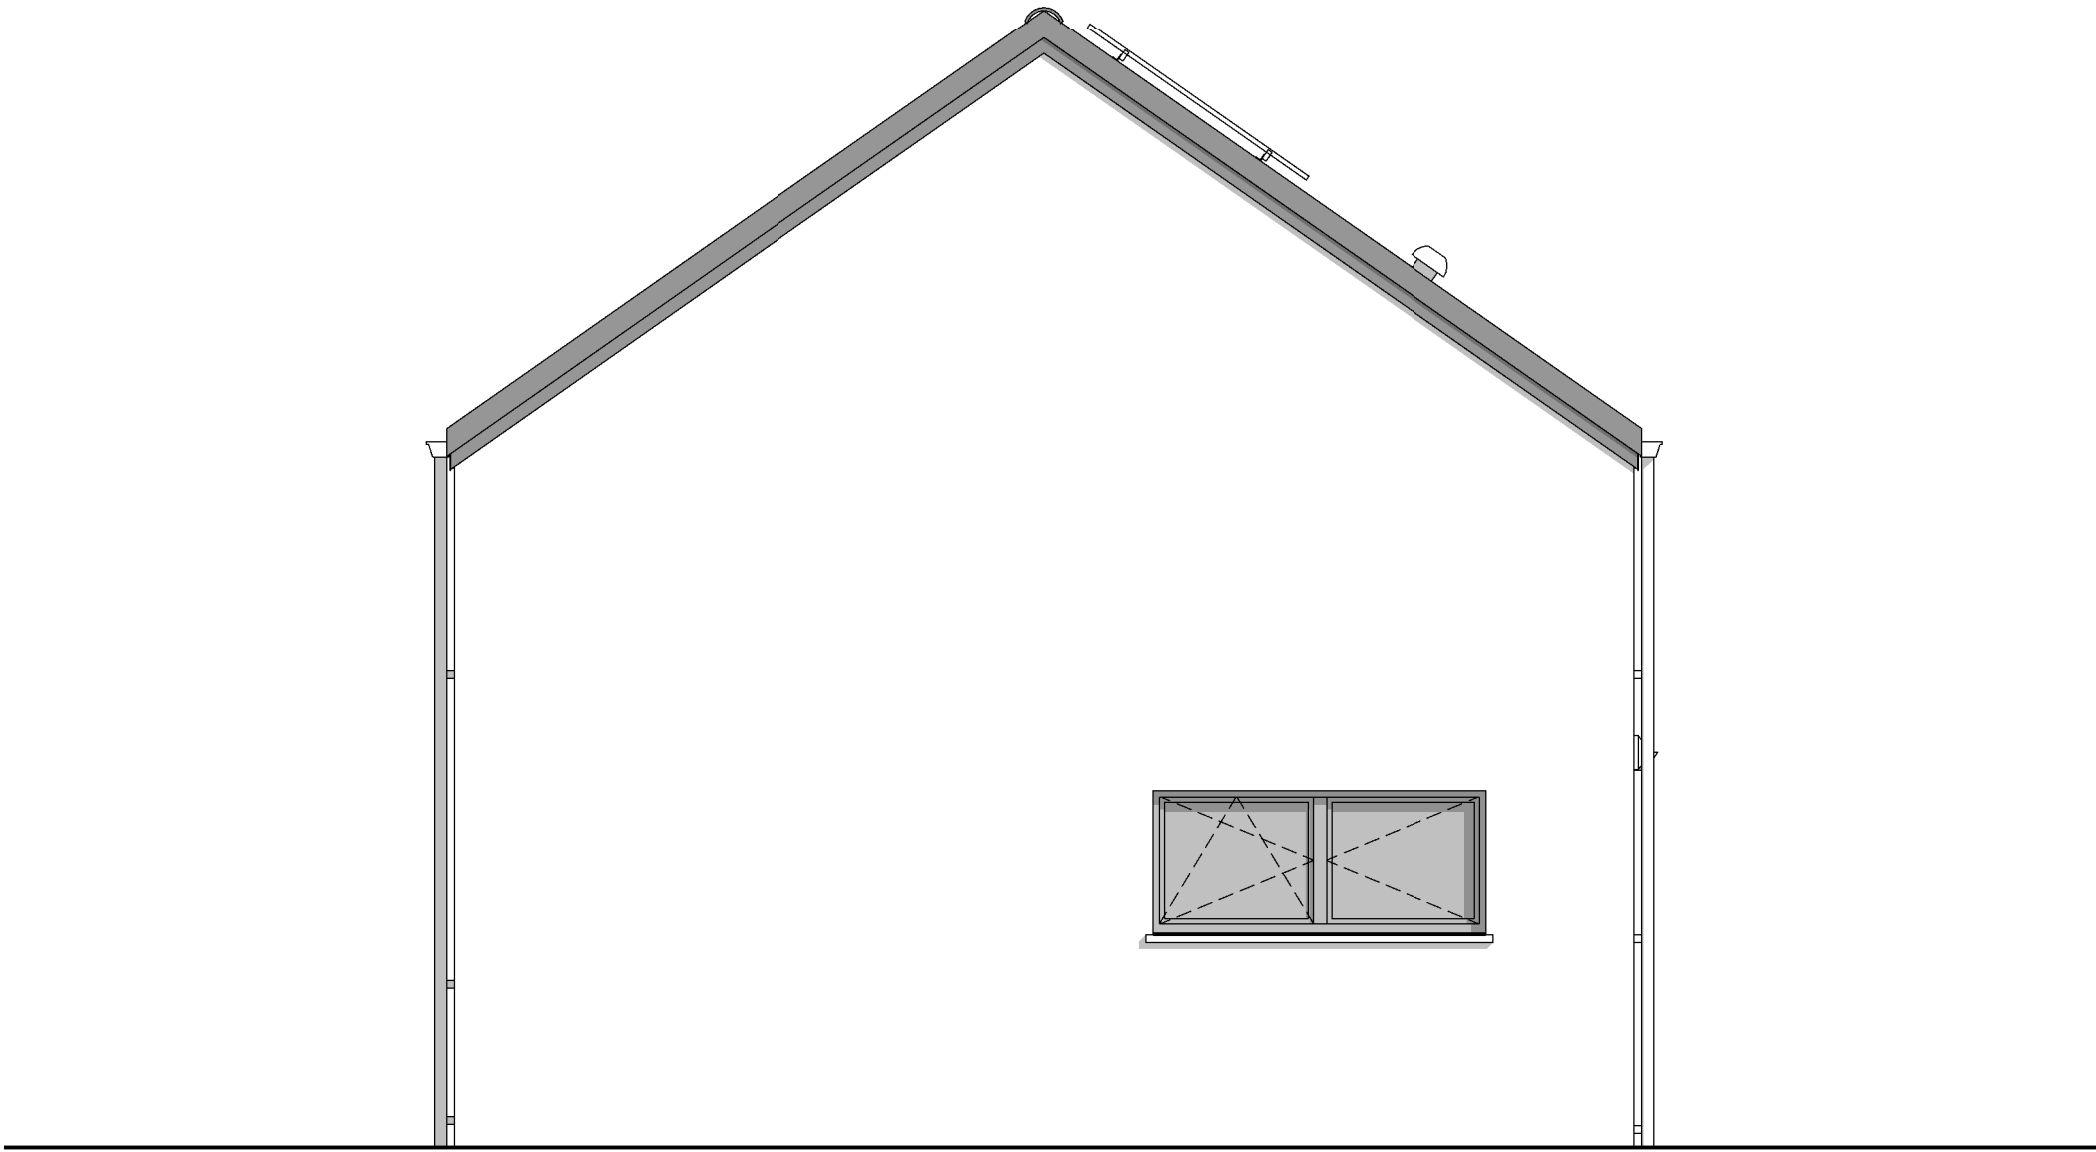

PIGNON DROIT

AP-240017.01 - 240017/LES/TOEL			
Date :	31/01/2024	Echelle :	1/50

Le présent projet reste la propriété de la S.A. THOMAS & PIRON. Il est protégé par la législation en matière de création et ne peut en aucun cas faire l'objet d'une copie même partielle sans l'autorisation de l'auteur.

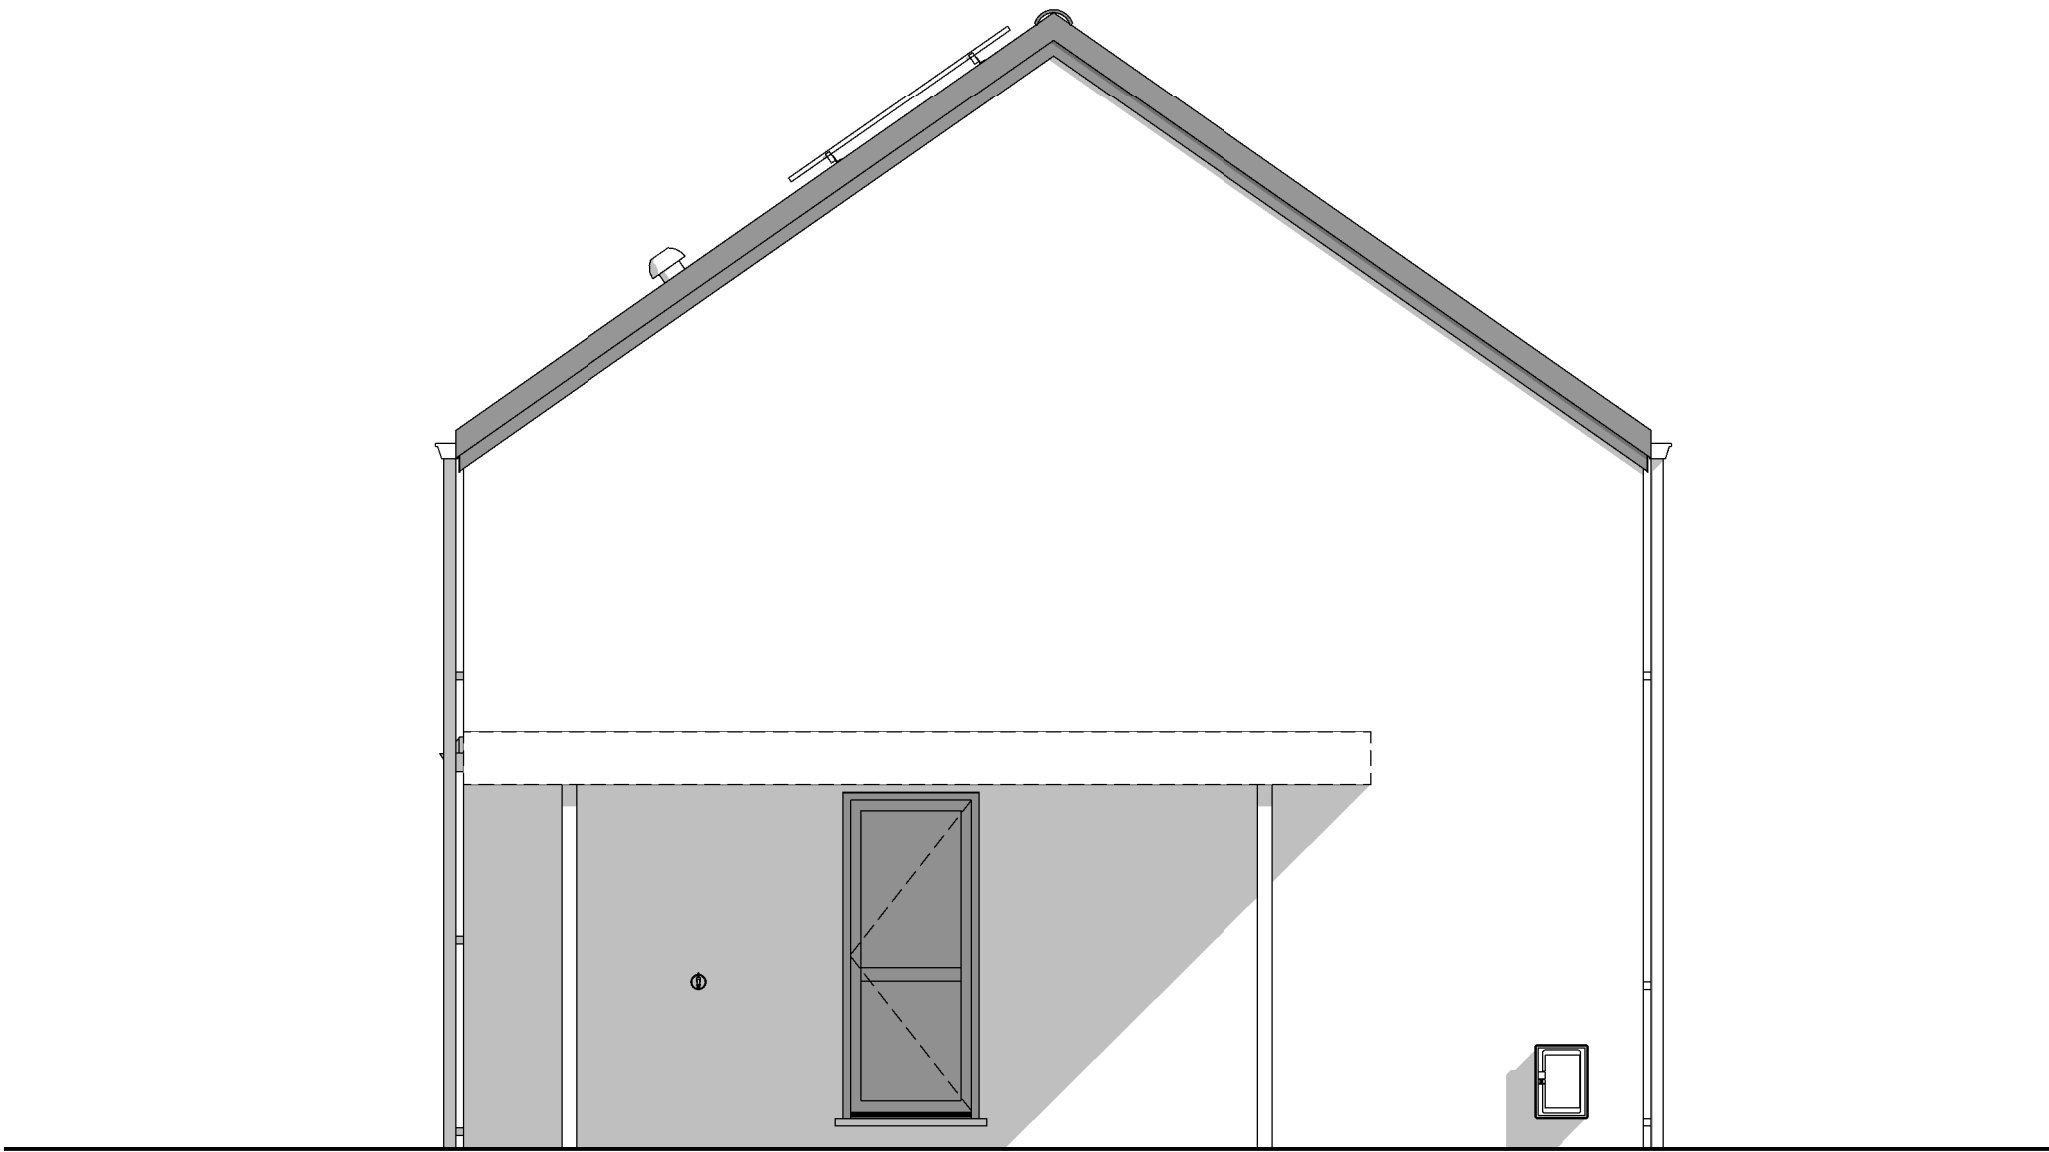

PIGNON GAUCHE

AP-240017.01 - 240017/LES/TOEL			
Date :	31/01/2024	Echelle :	1/50

Le présent projet reste la propriété de la S.A. THOMAS & PIRON. Il est protégé par la législation en matière de création et ne peut en aucun cas faire l'objet d'une copie même partielle sans l'autorisation de l'auteur.