








RUE GEORGE

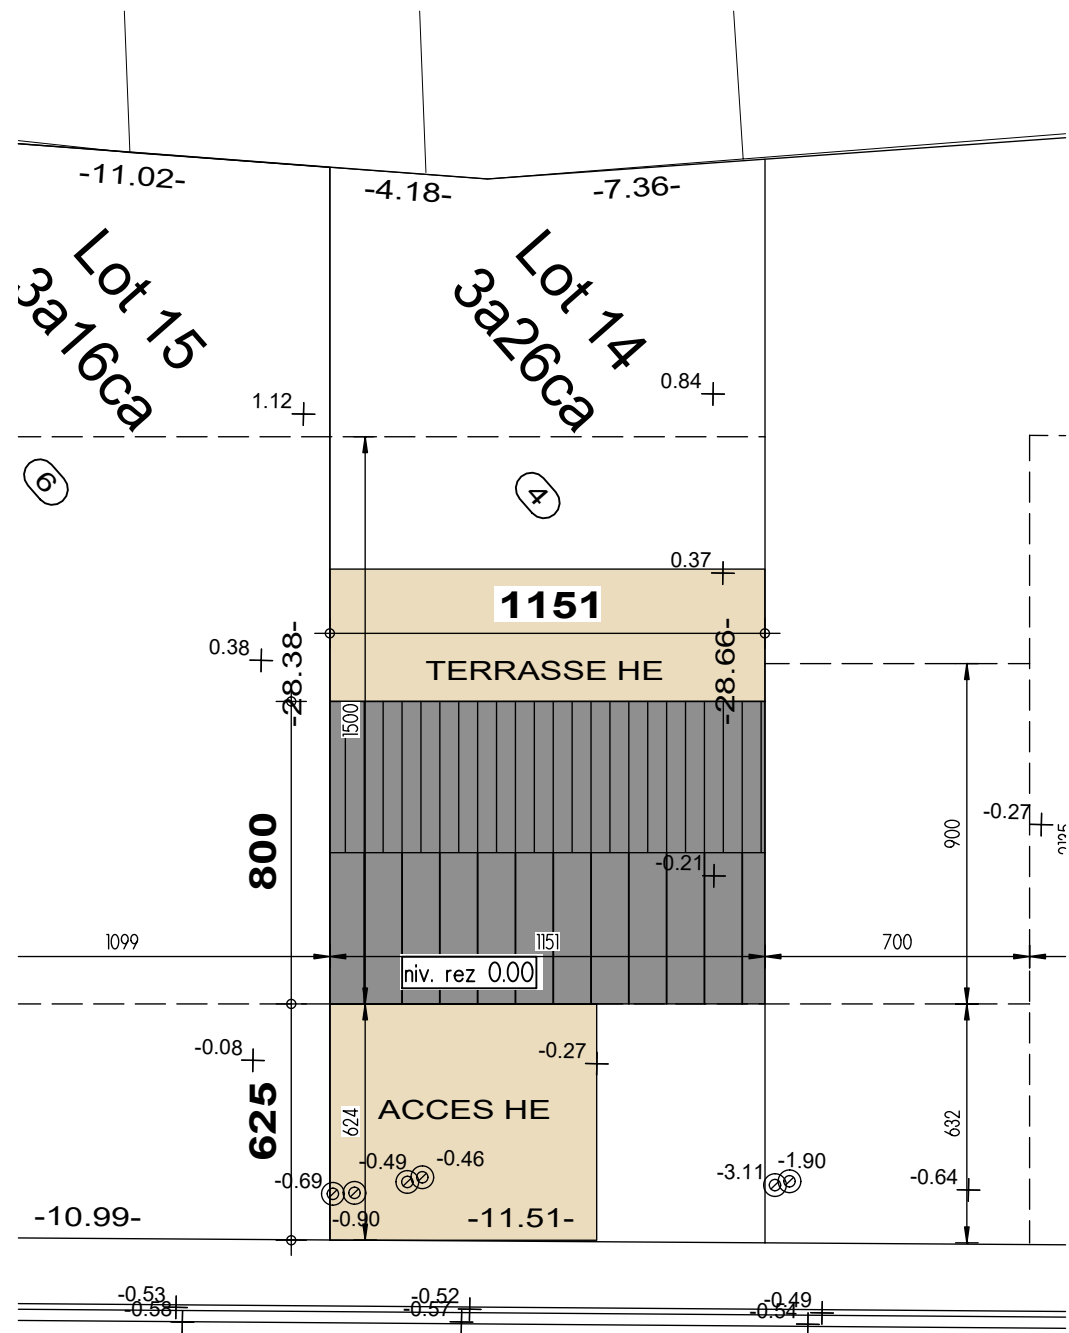


IMPLANTATION

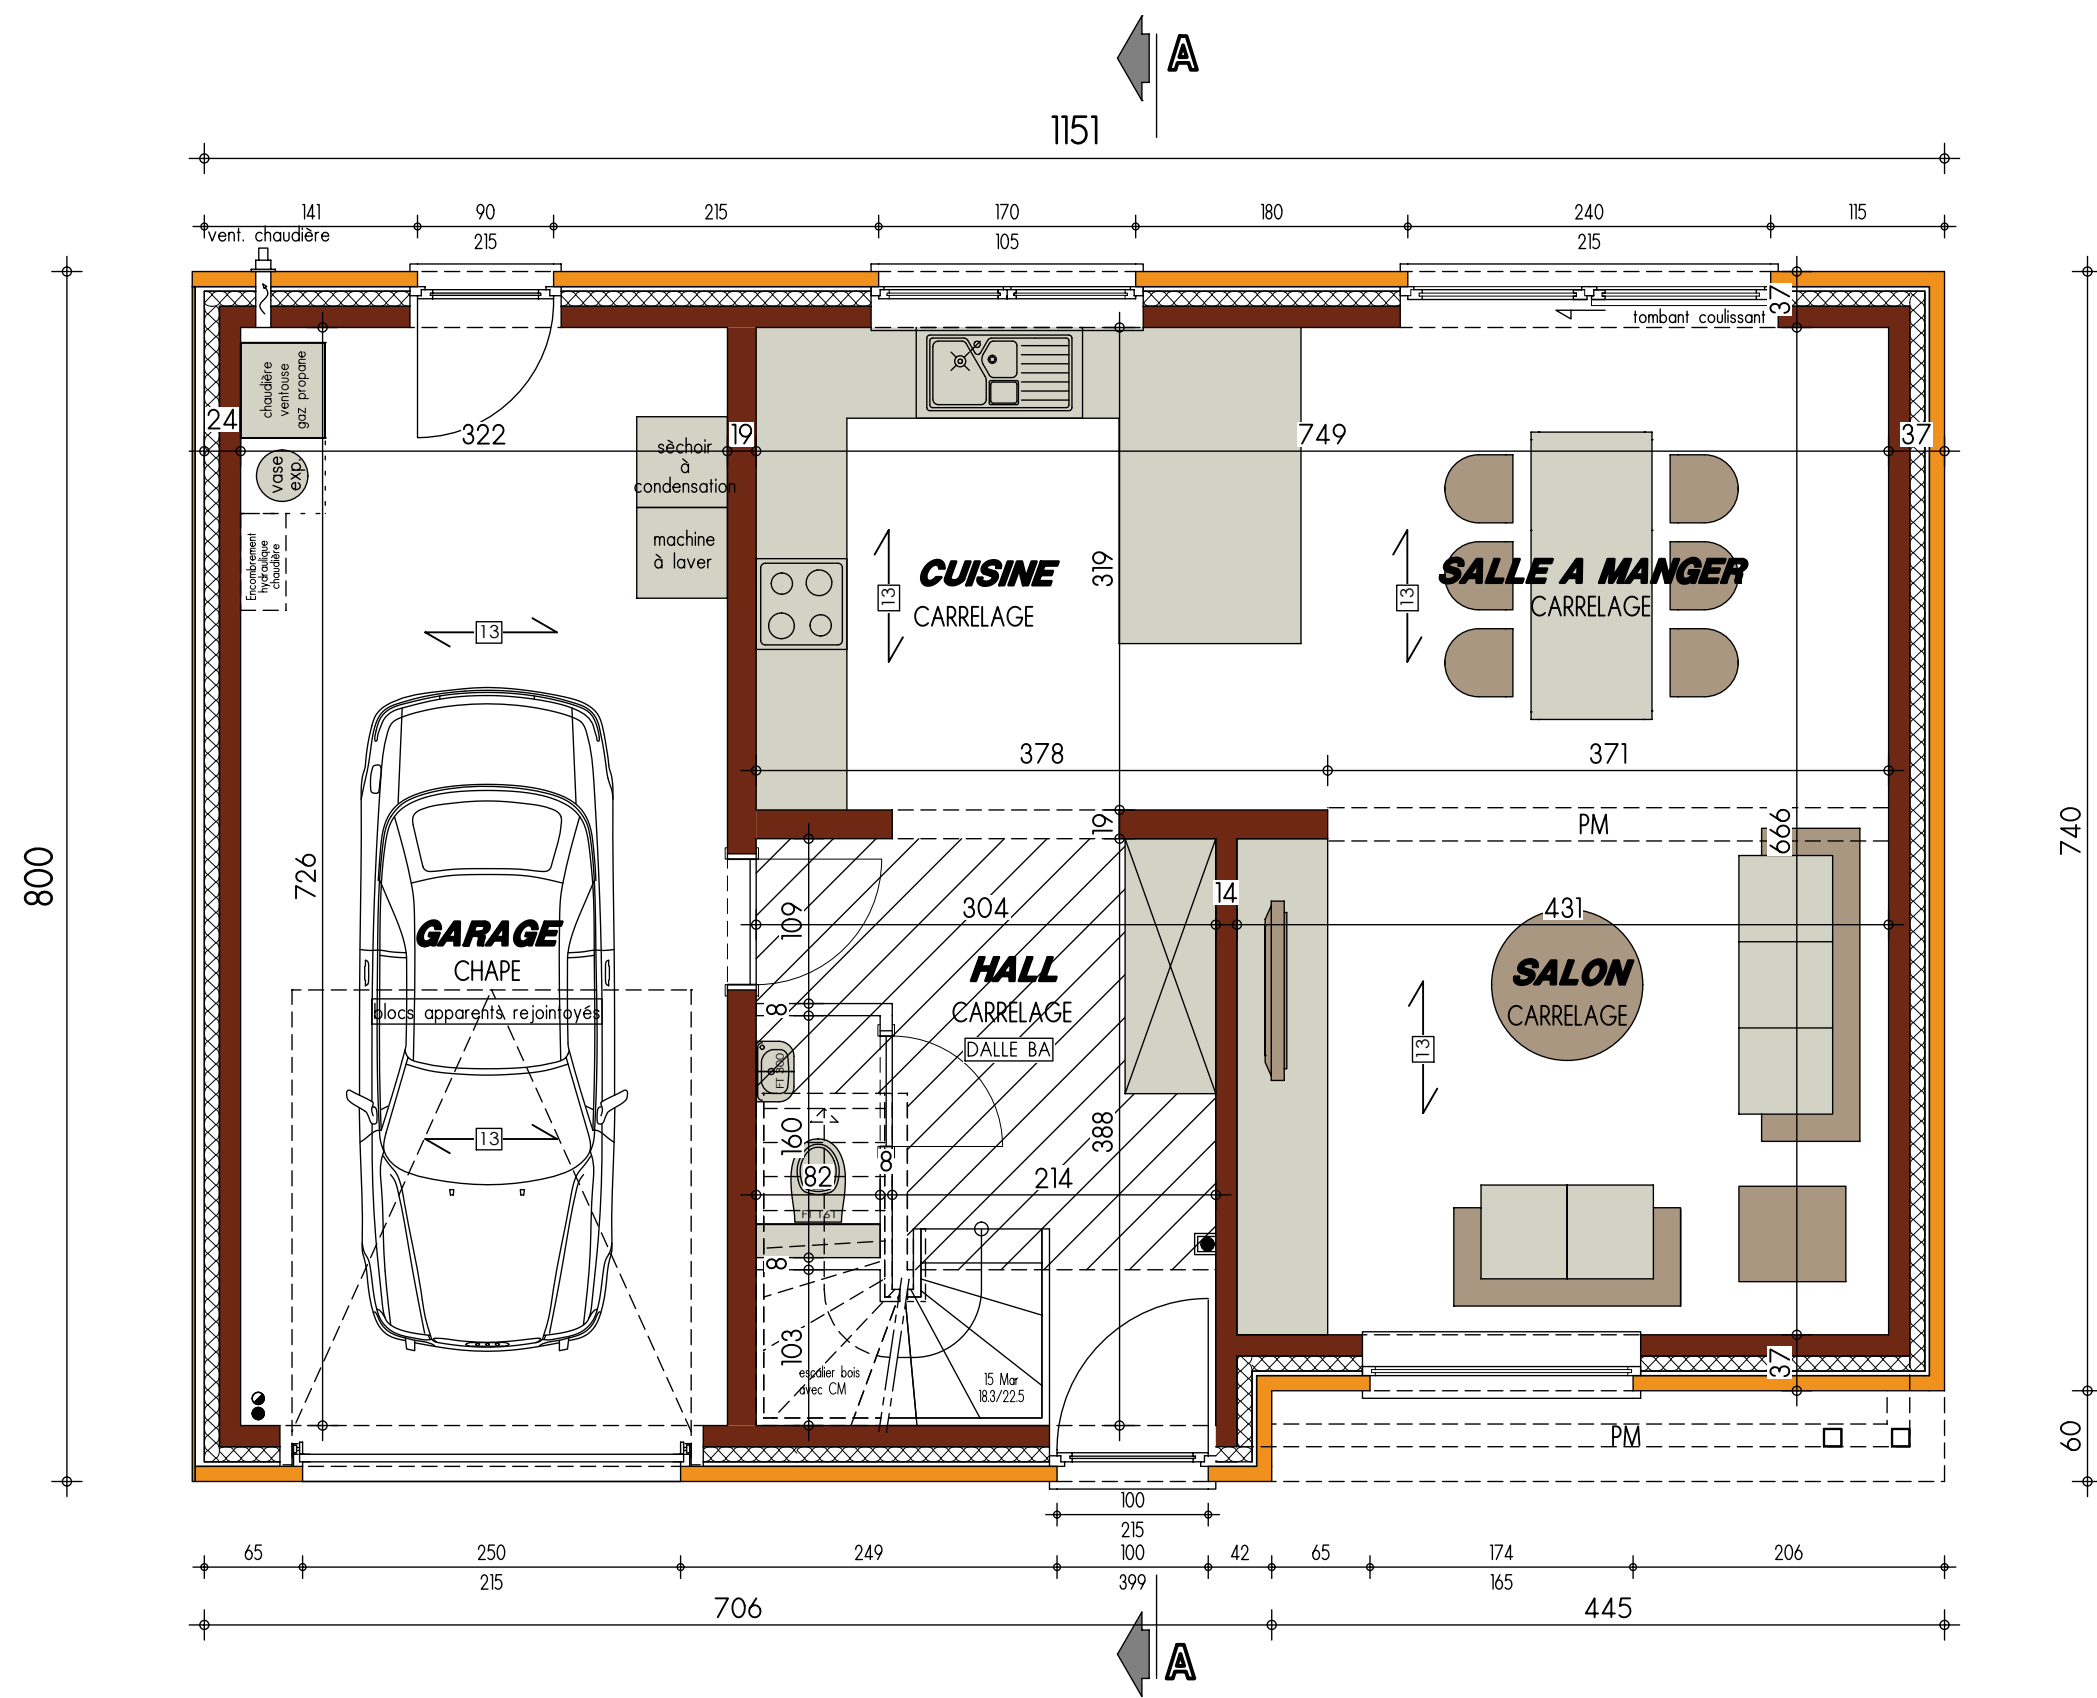

PLAN REZ-DE-CHAUSSEE

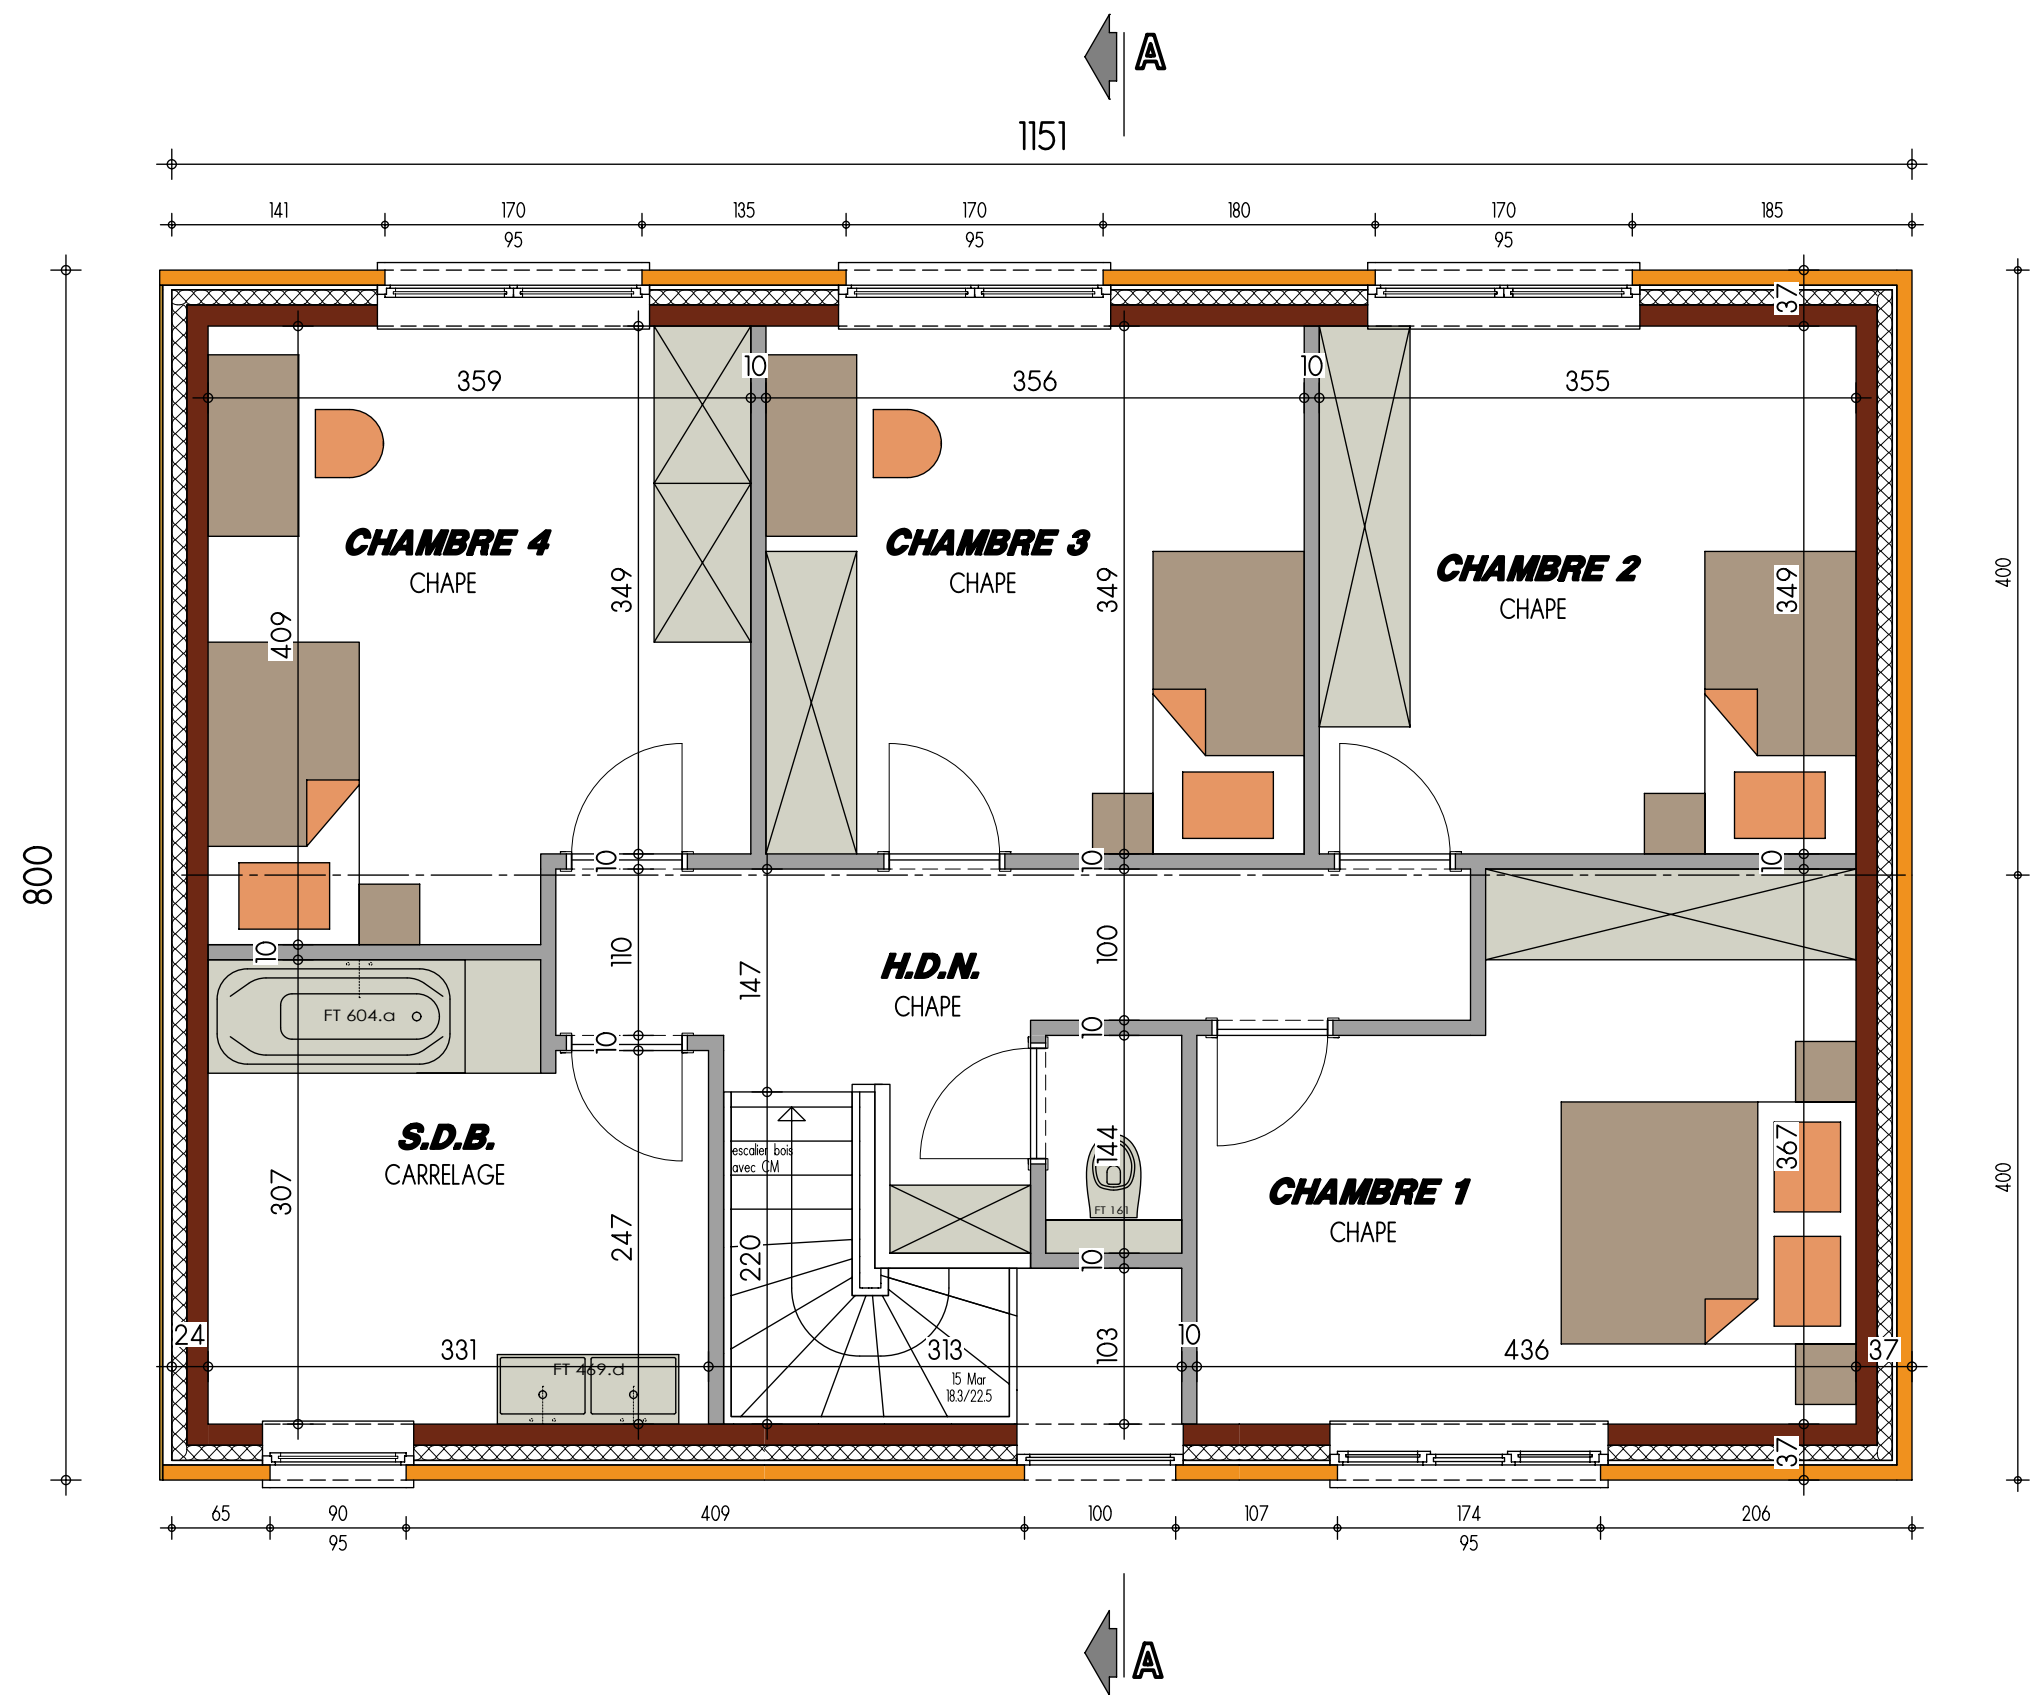


PLAN ETAGE

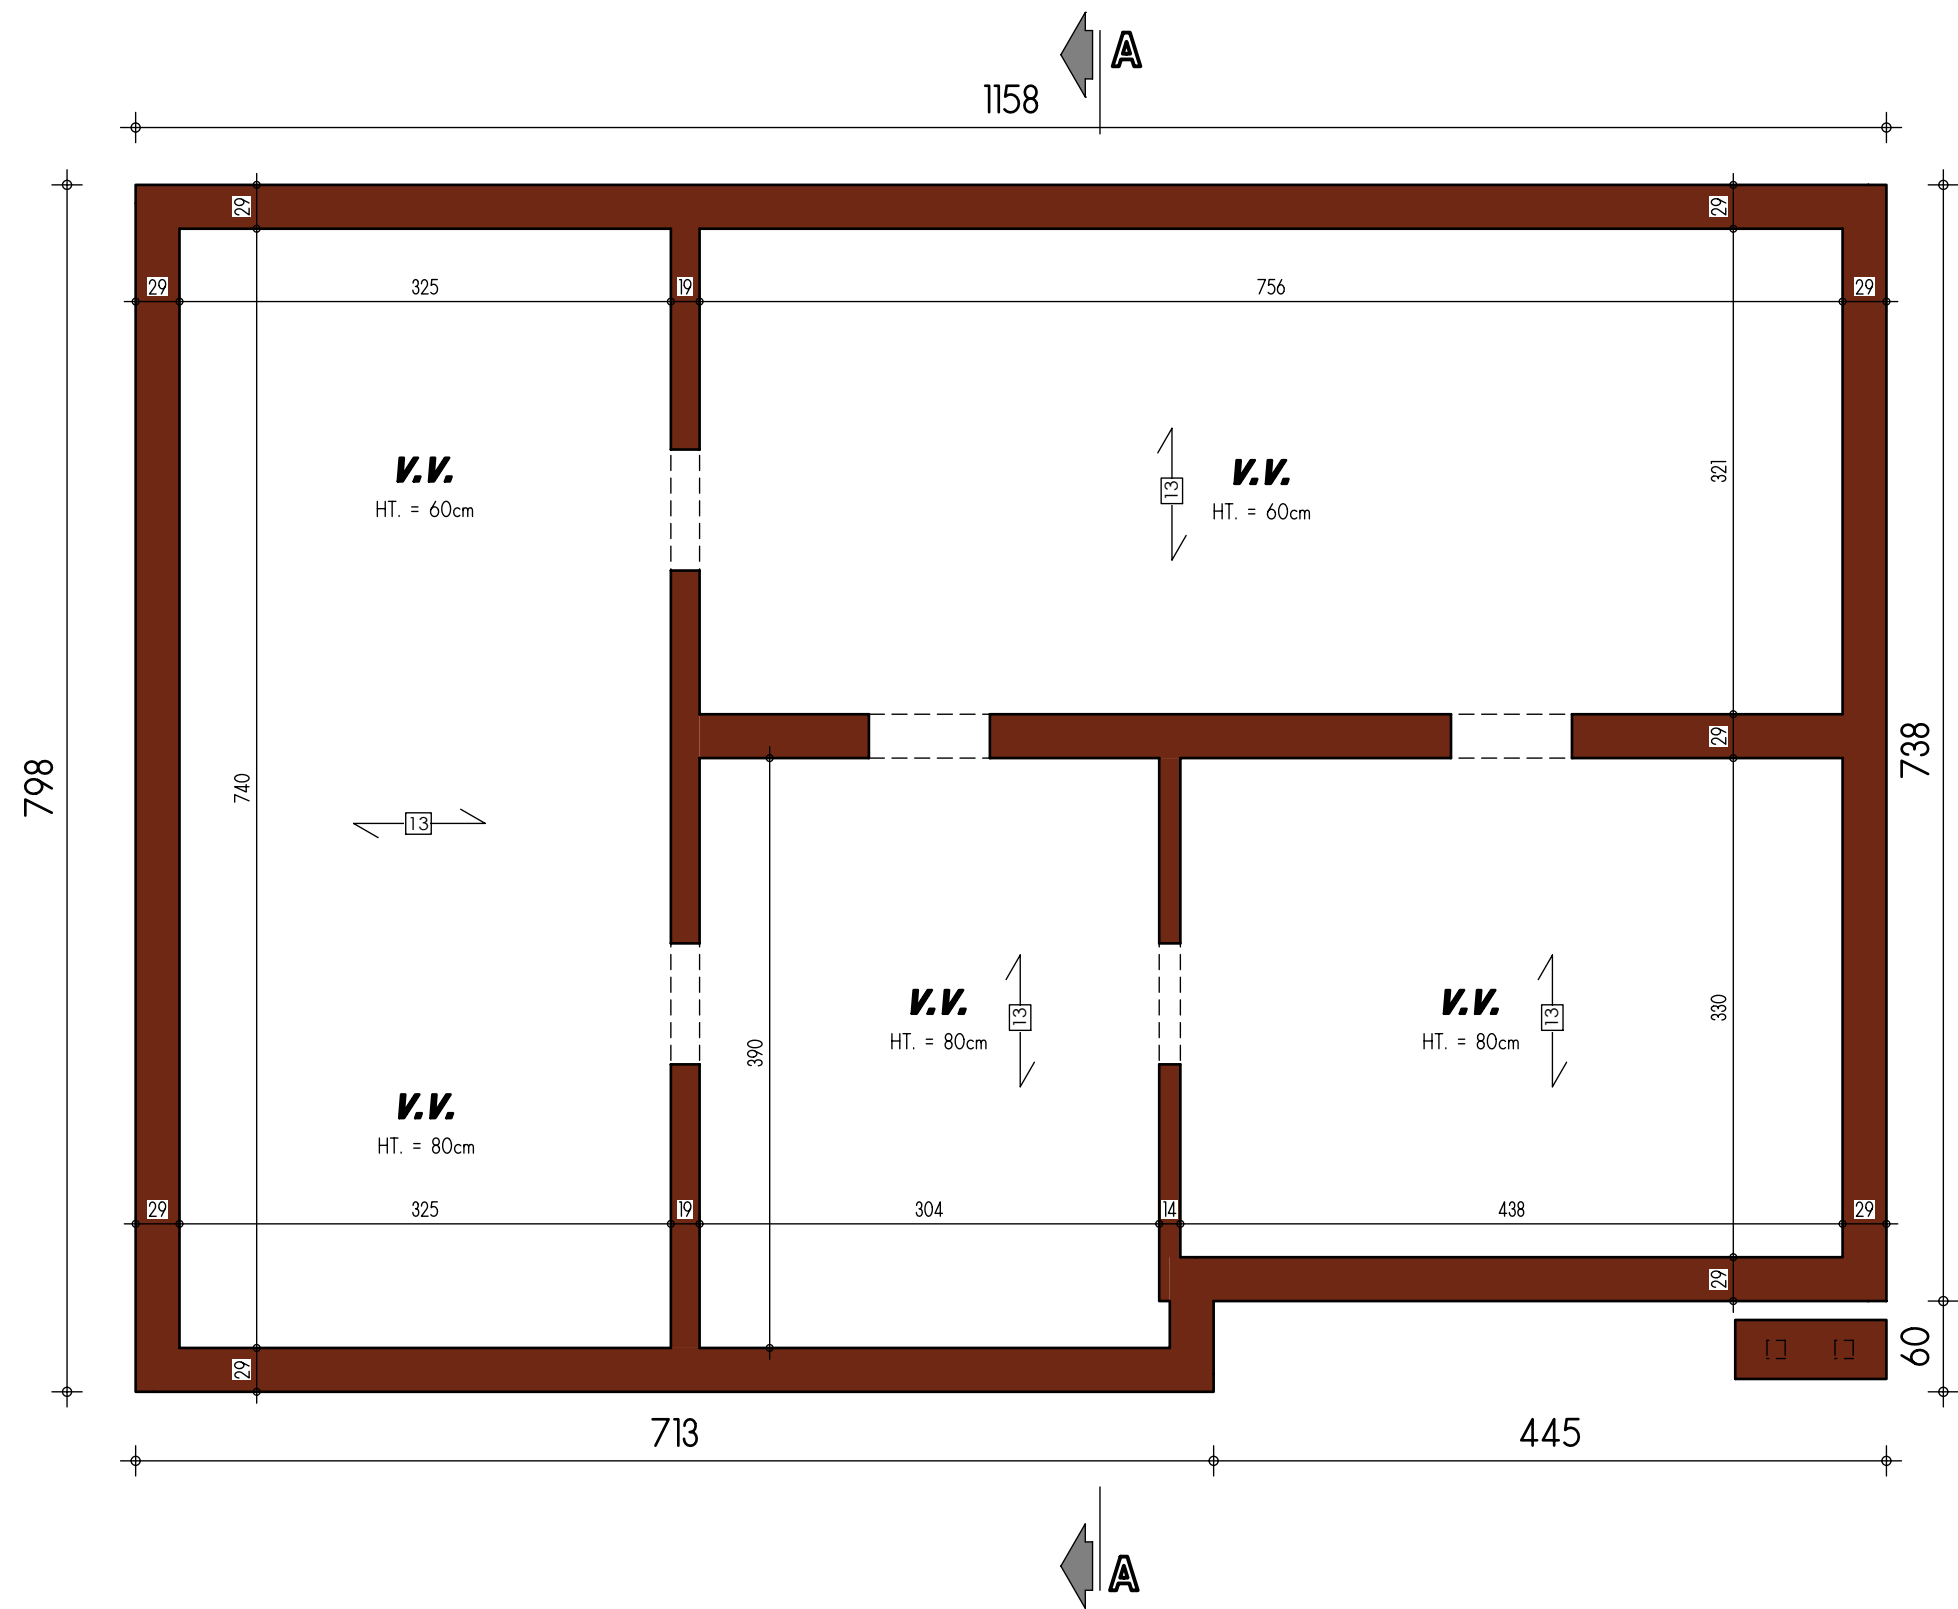

PLAN SOUS-SOL

AVANT-PROJET de M. & Mme KAISER

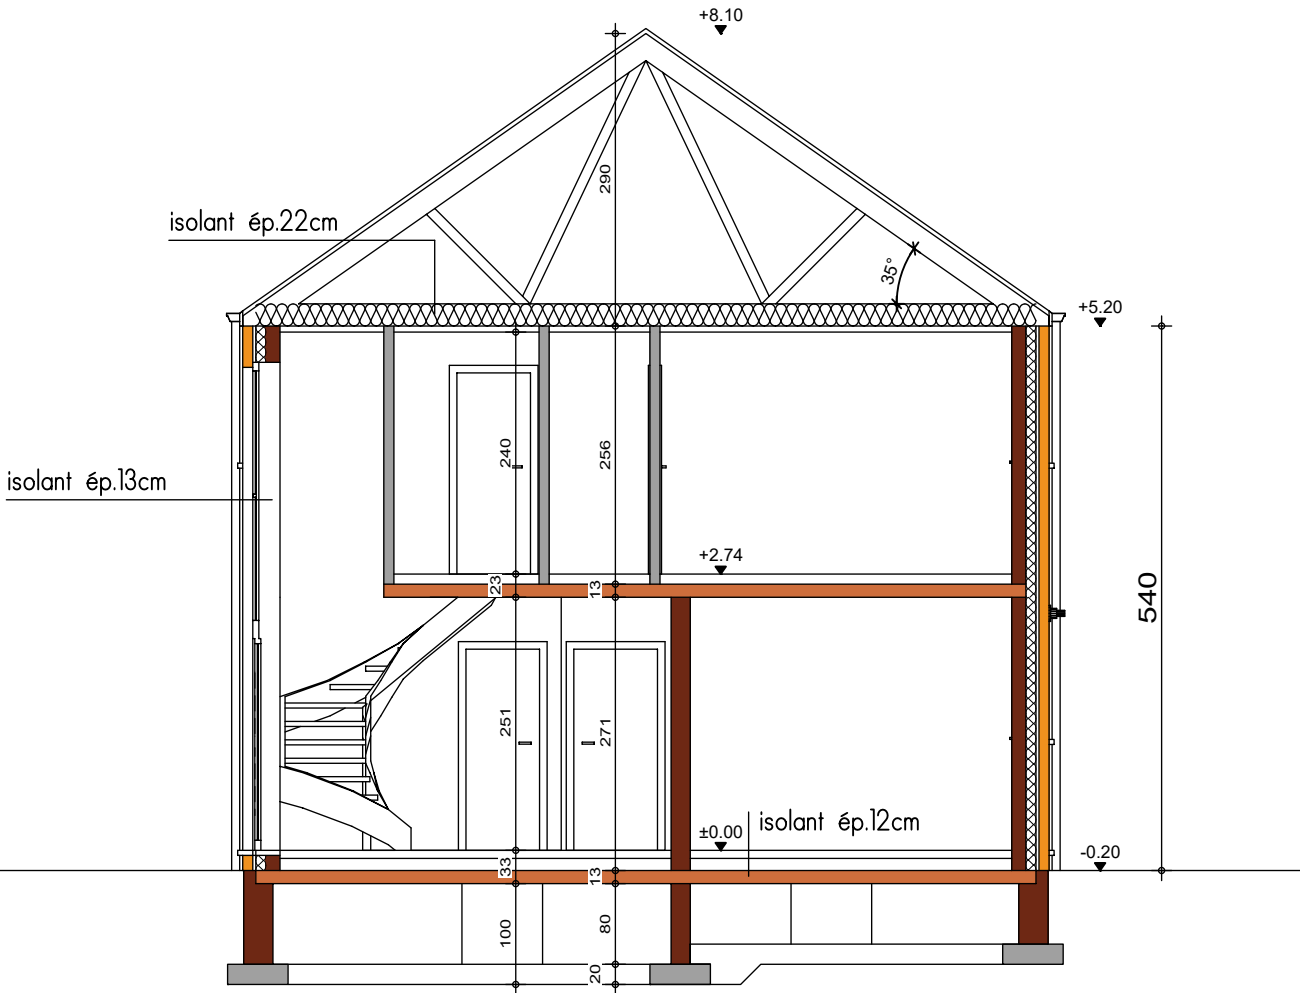


COUPE AA









FACADE AVANT

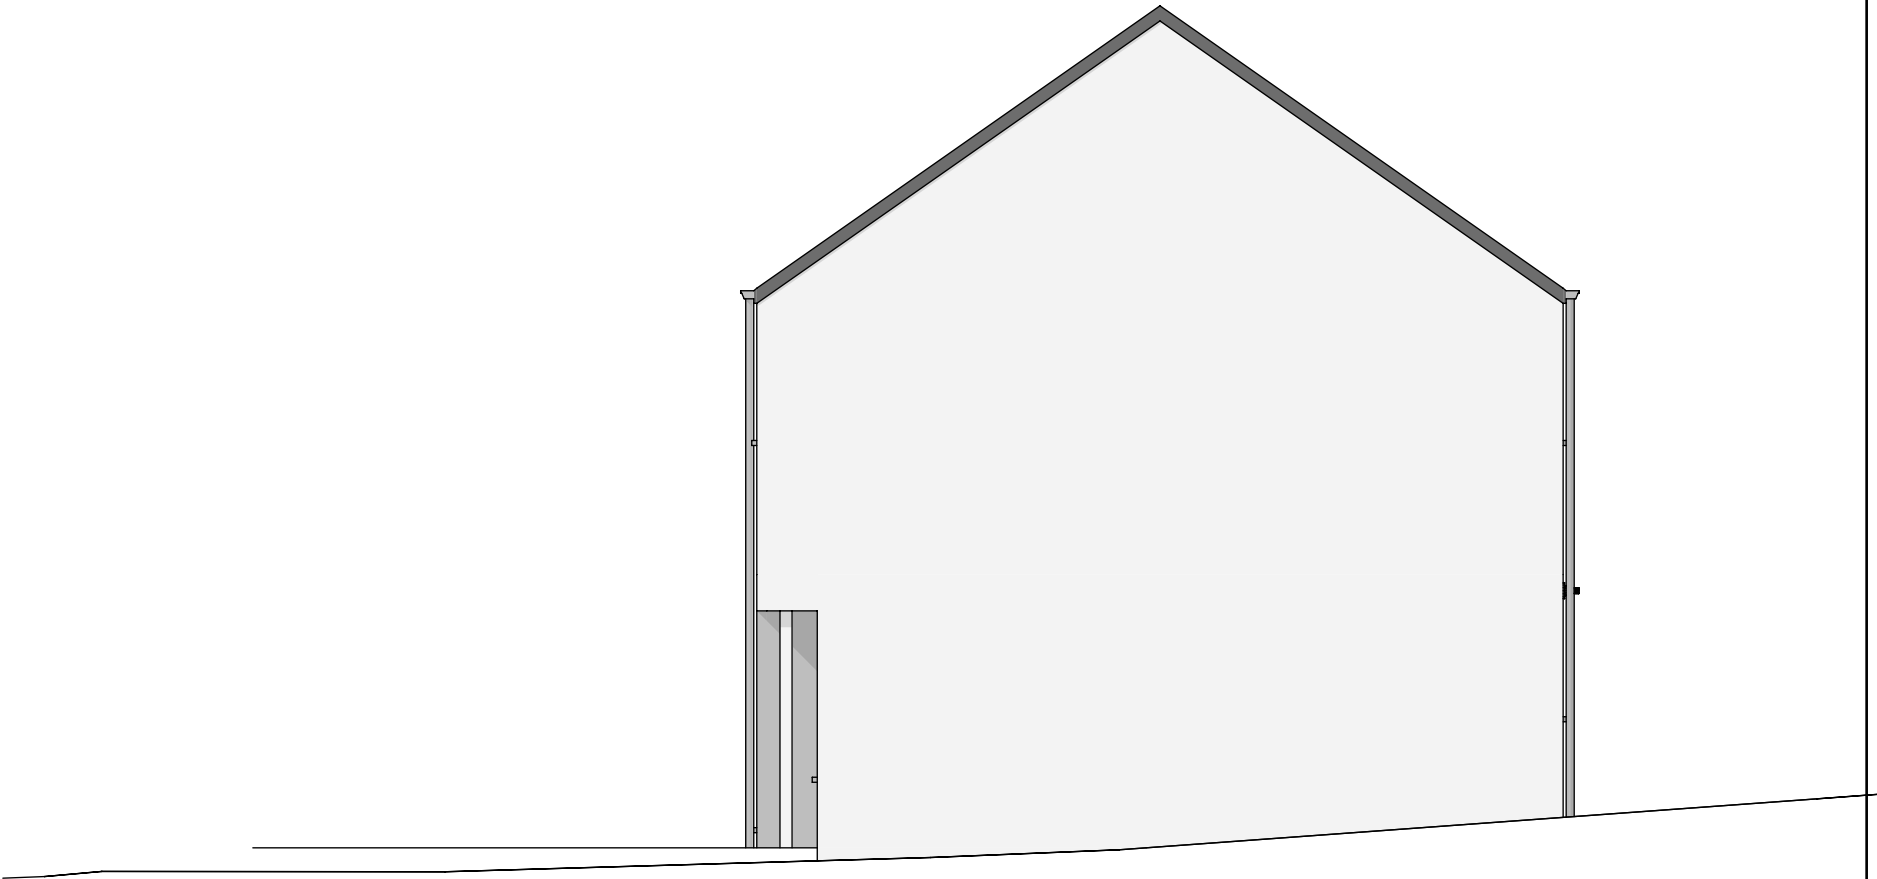

PIGNON DROIT

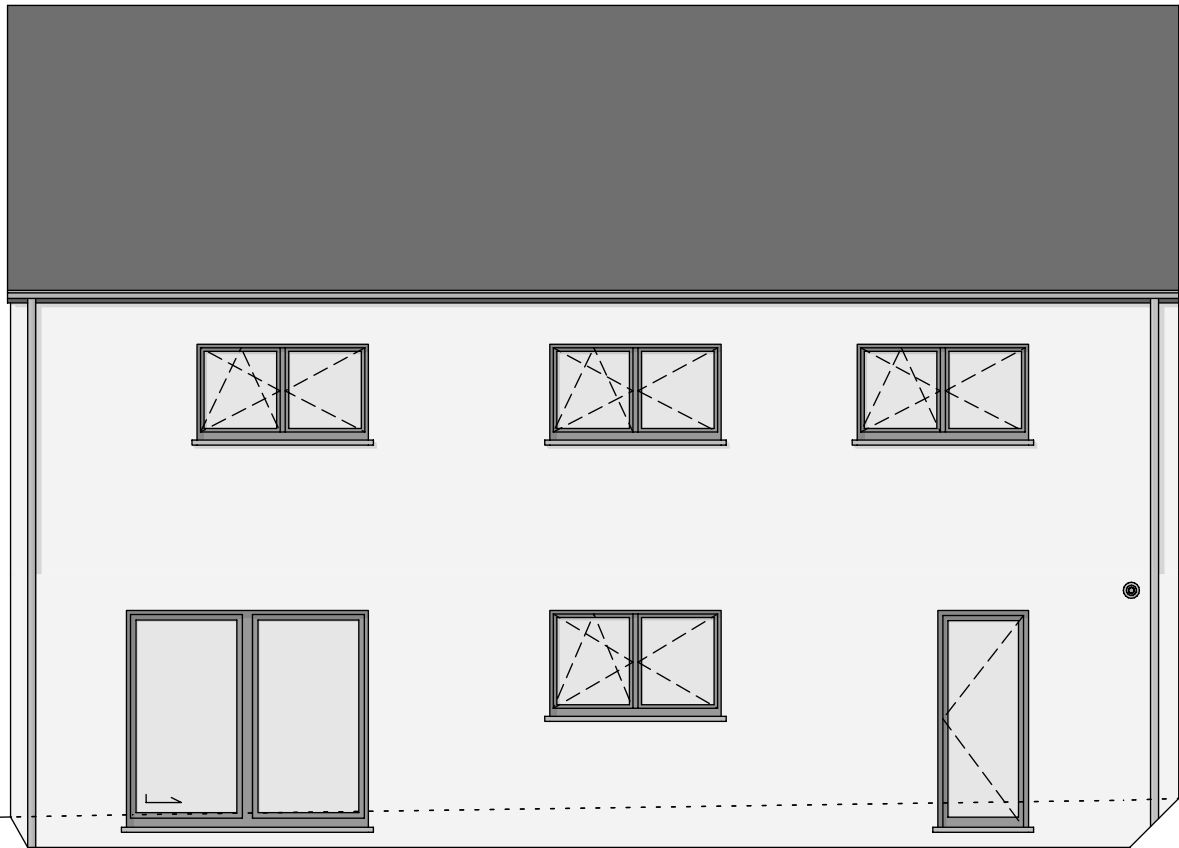

FACADE ARRIERE

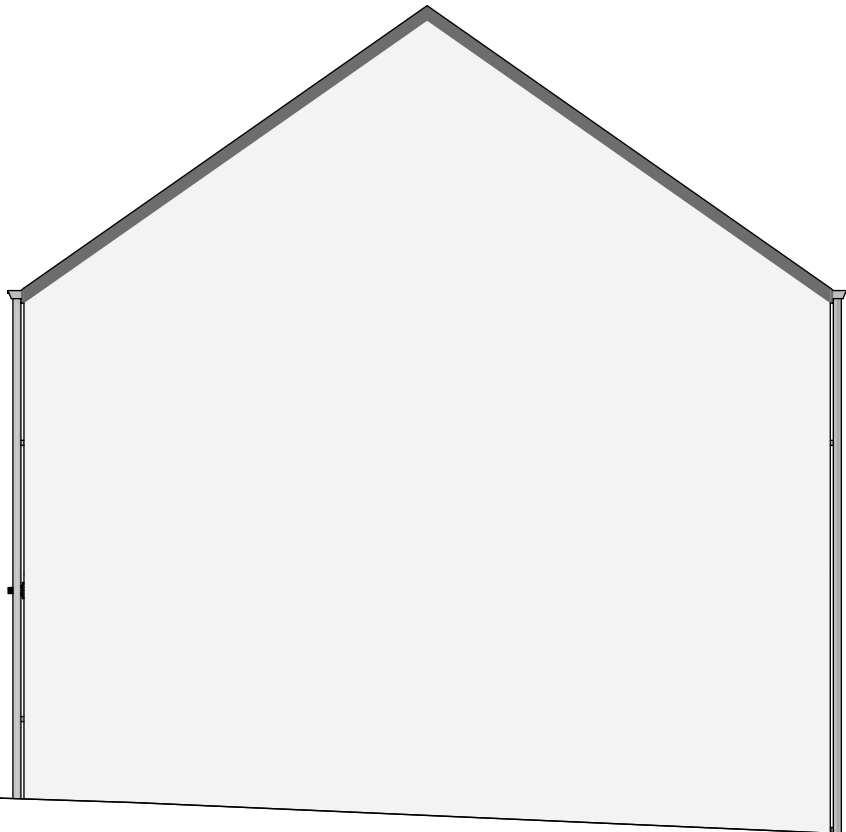

PIGNON GAUCHE