

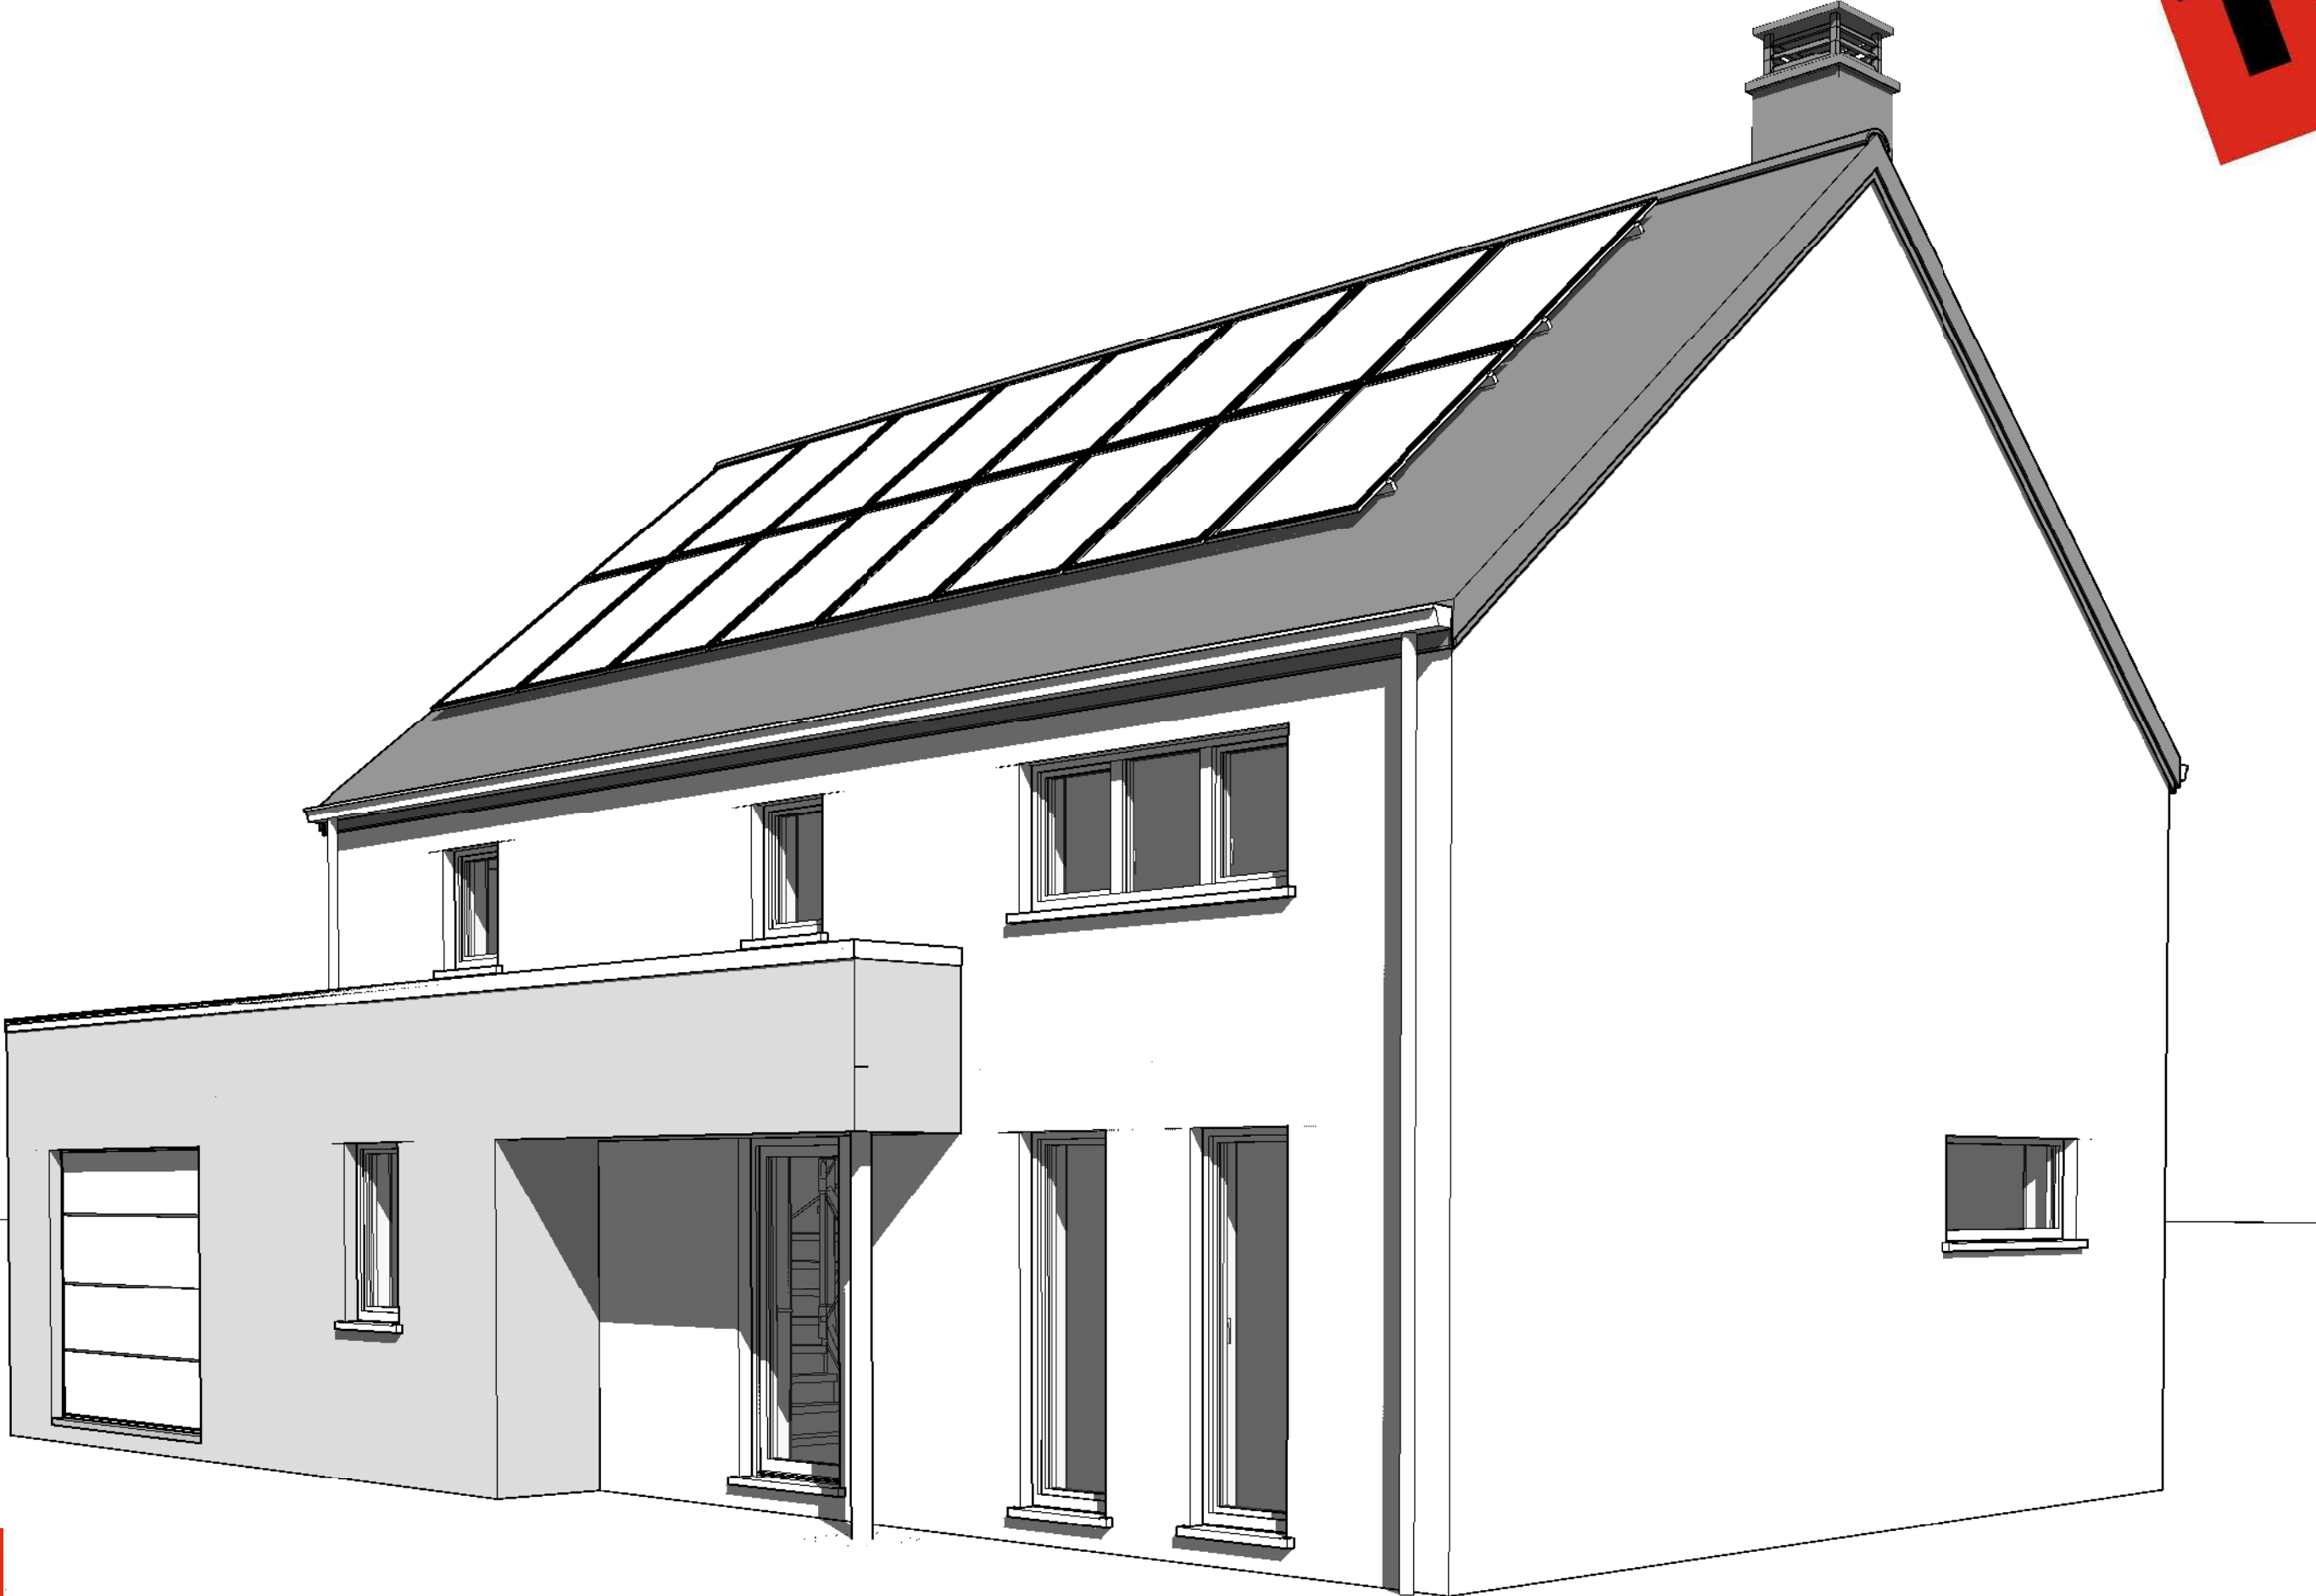
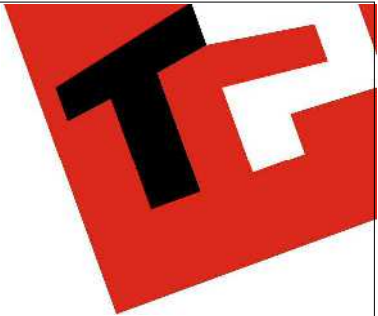


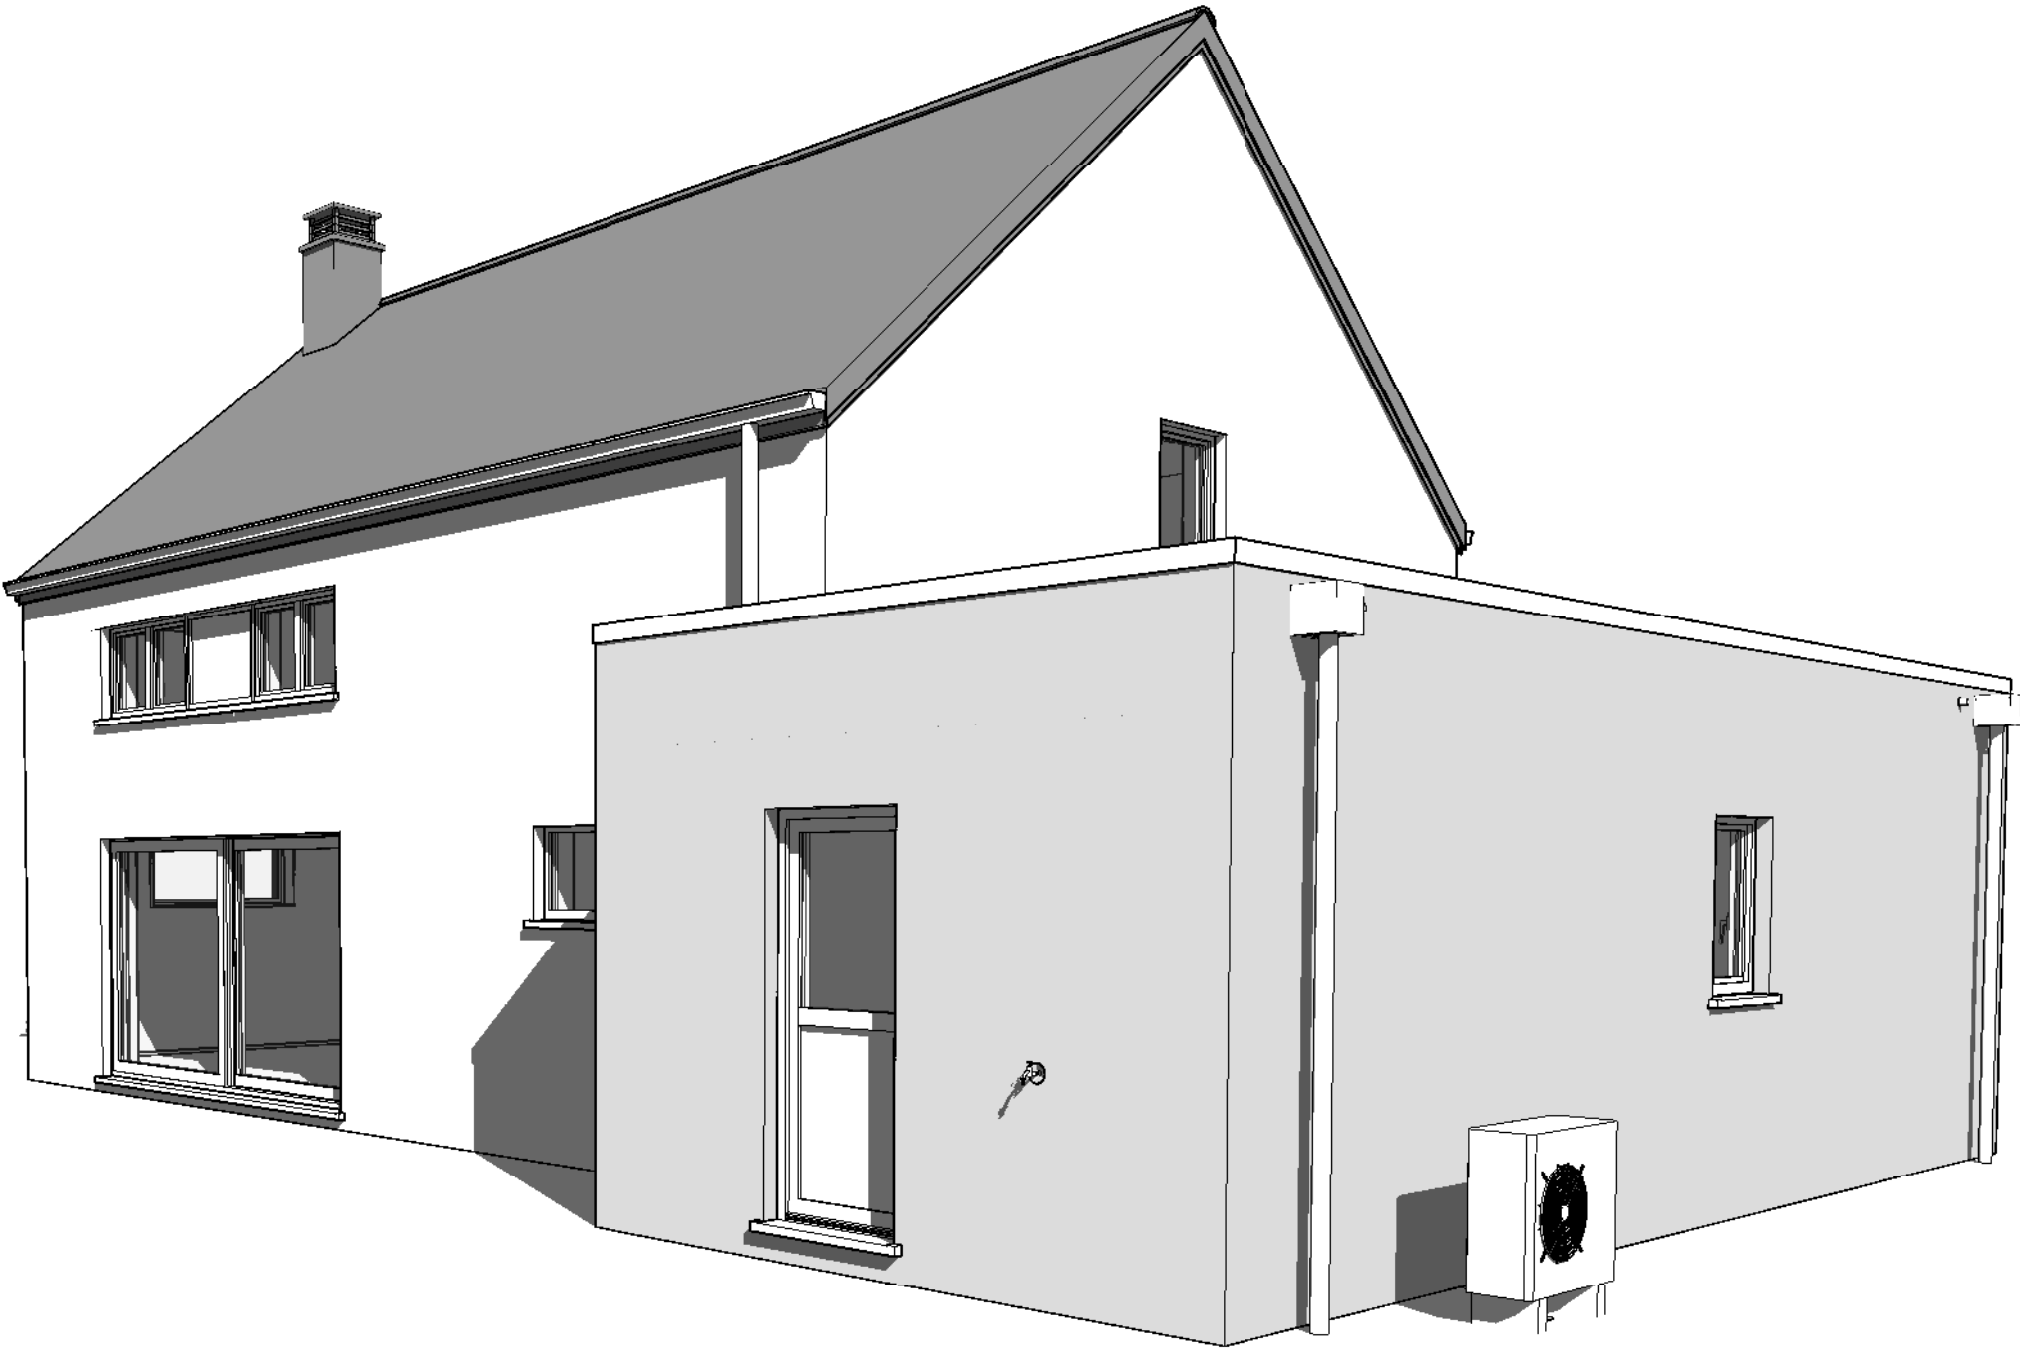



AP—01- 220663/DEJ/LIP/WACA		
Date :	16/01/24	Echelle :

Le présent projet est la propriété de la SA THOMAS & PIRON. Il est protégé par la législation en matière de création et ne peut en aucun cas être copié, réproduit, diffusé ou exploité sans l'autorisation écrite de la SA THOMAS & PIRON.

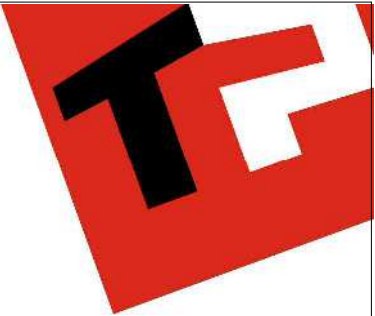

AP—01- 220663/DEJ/LIP/WACA		
Date :	16/01/24	Echelle :

Le présent projet est la propriété de la SA THOMAS & PIRON. Il est protégé par la législation en matière de création et ne peut en aucun cas être copié, réproduit, diffusé ou utilisé sans l'autorisation écrite de la SA THOMAS & PIRON.

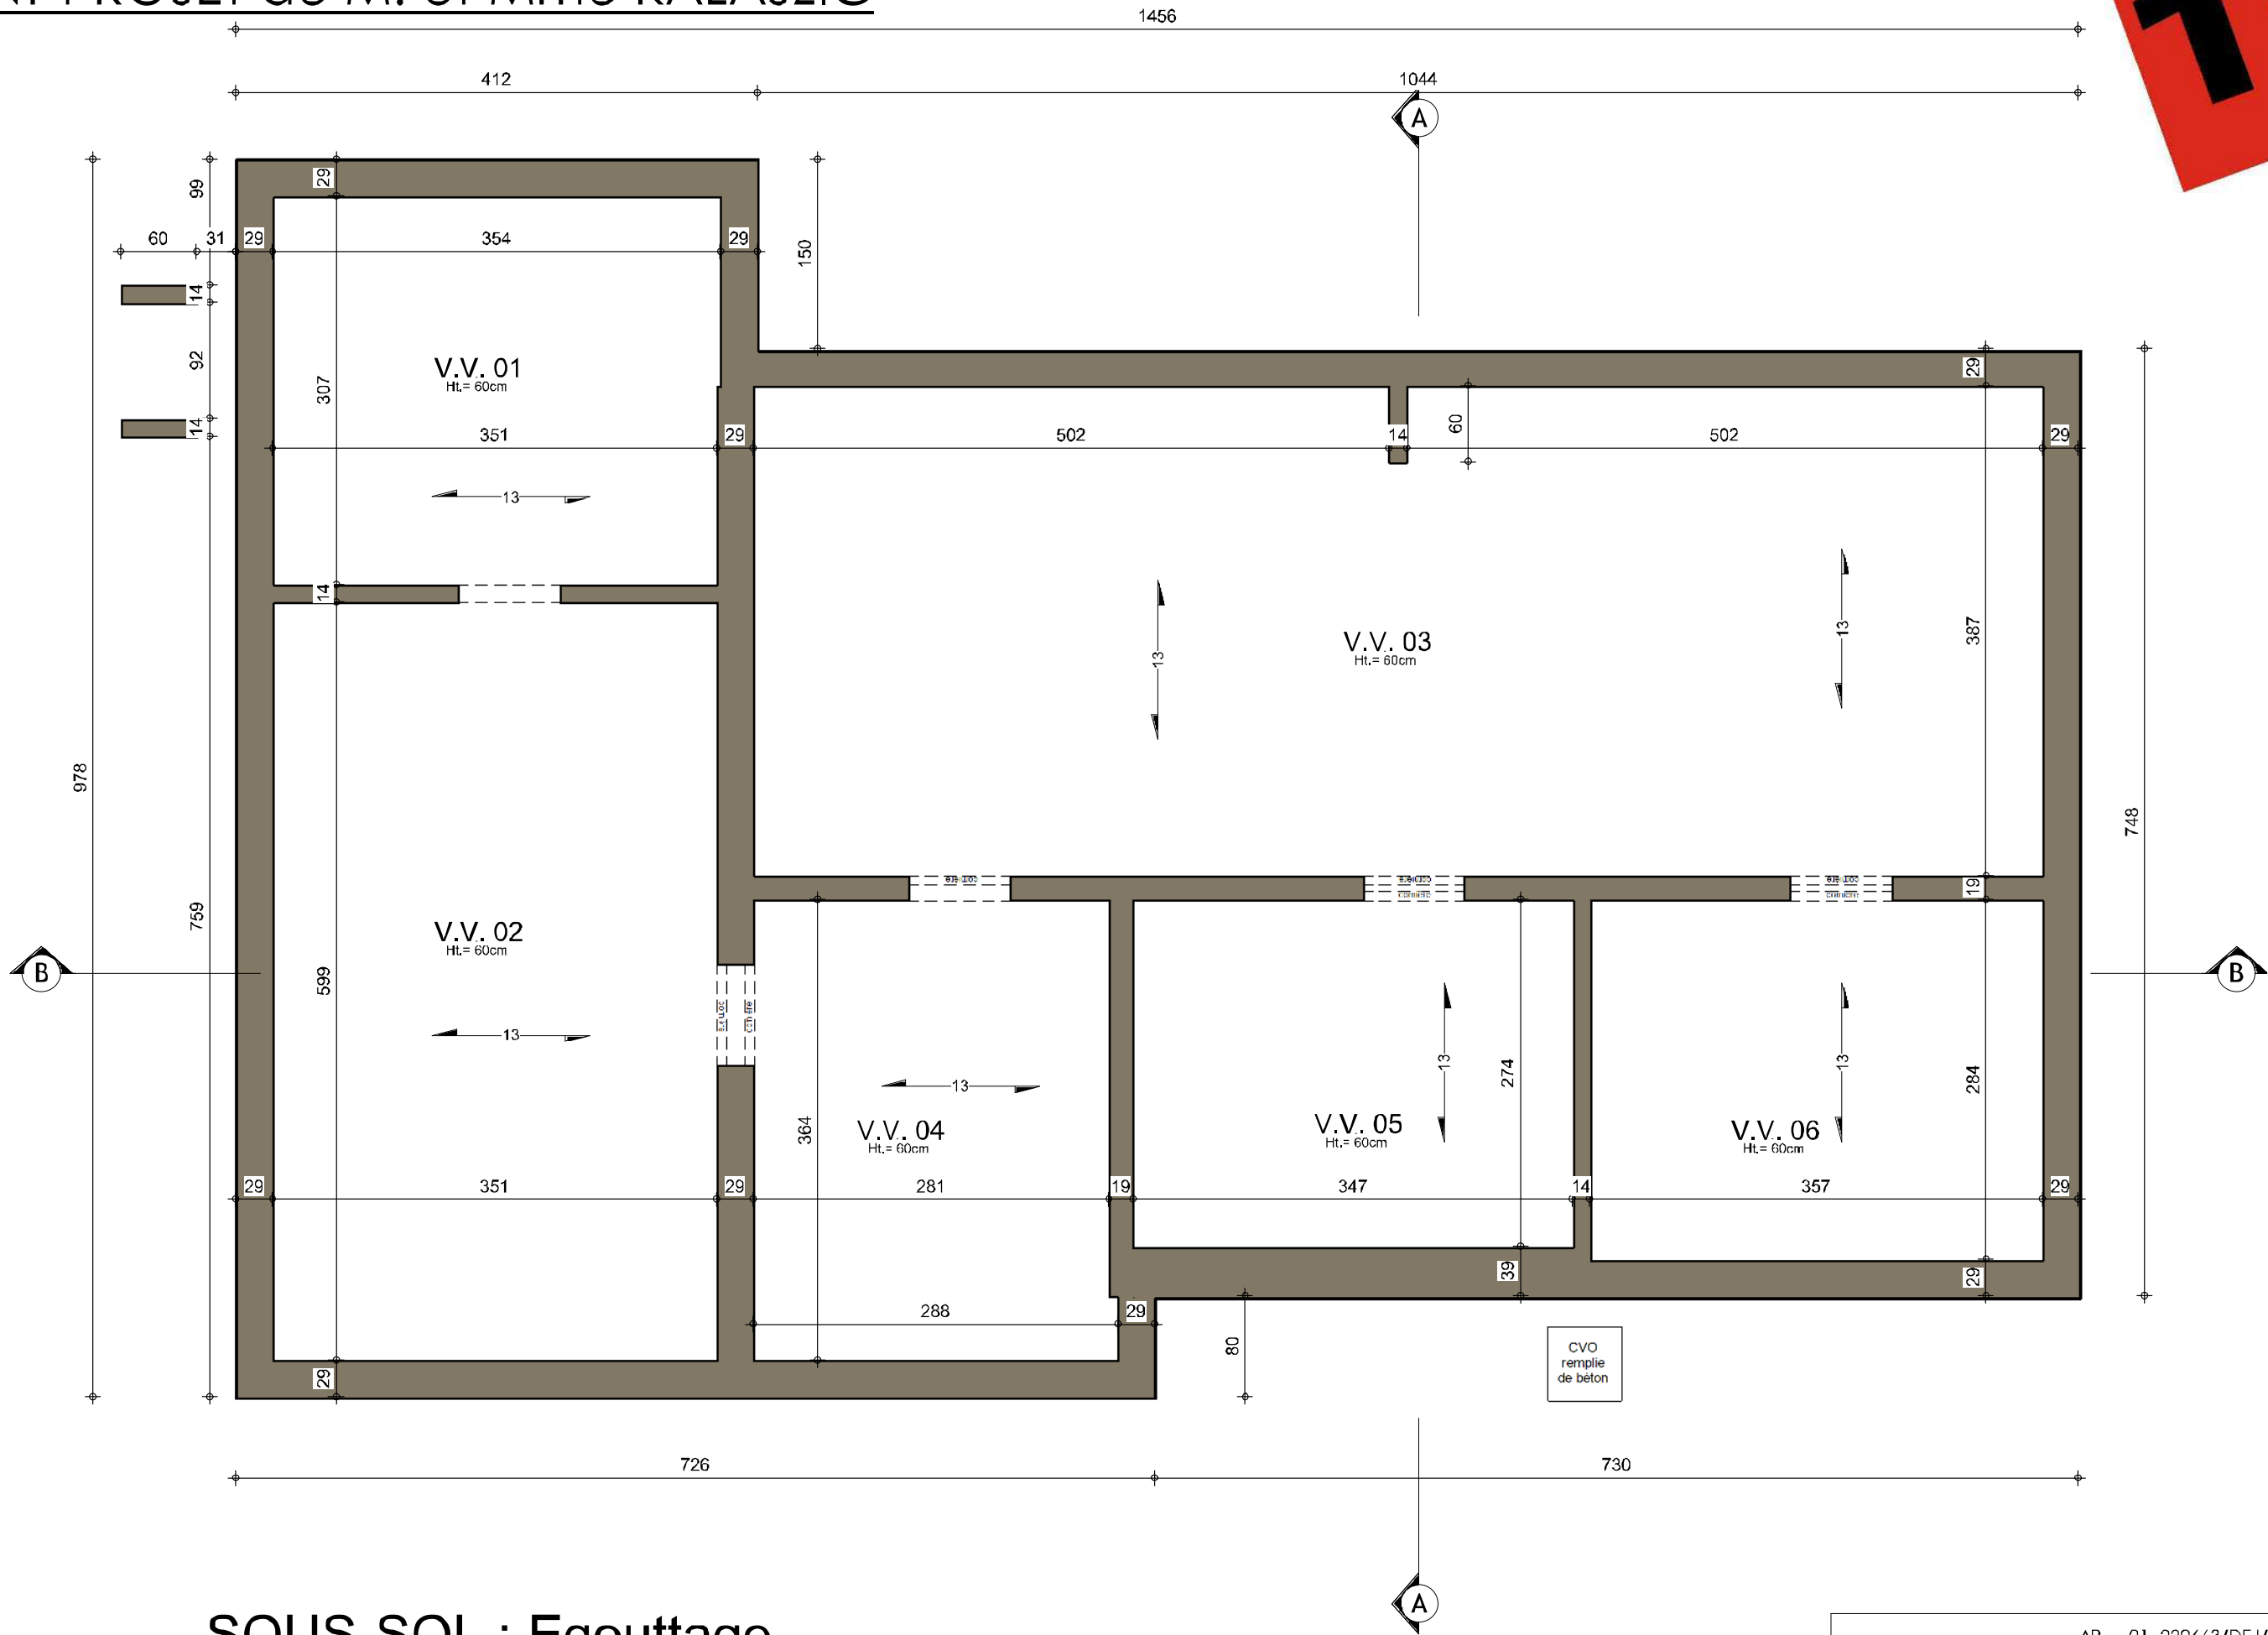
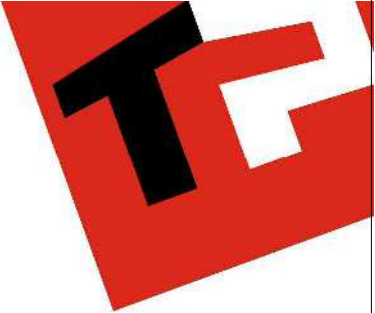


SOUS-SOL : Egouttage



AP-01- 220663/DEJ/LIP/WACA		
Date :	16/01/24	Echelle : 1/50

Le présent projet est la propriété de la S.A. THOMAS & PIRON. Il est protégé par la législation en matière de création et ne peut être reproduit ou utilisé sans l'autorisation écrite de la S.A. THOMAS & PIRON.

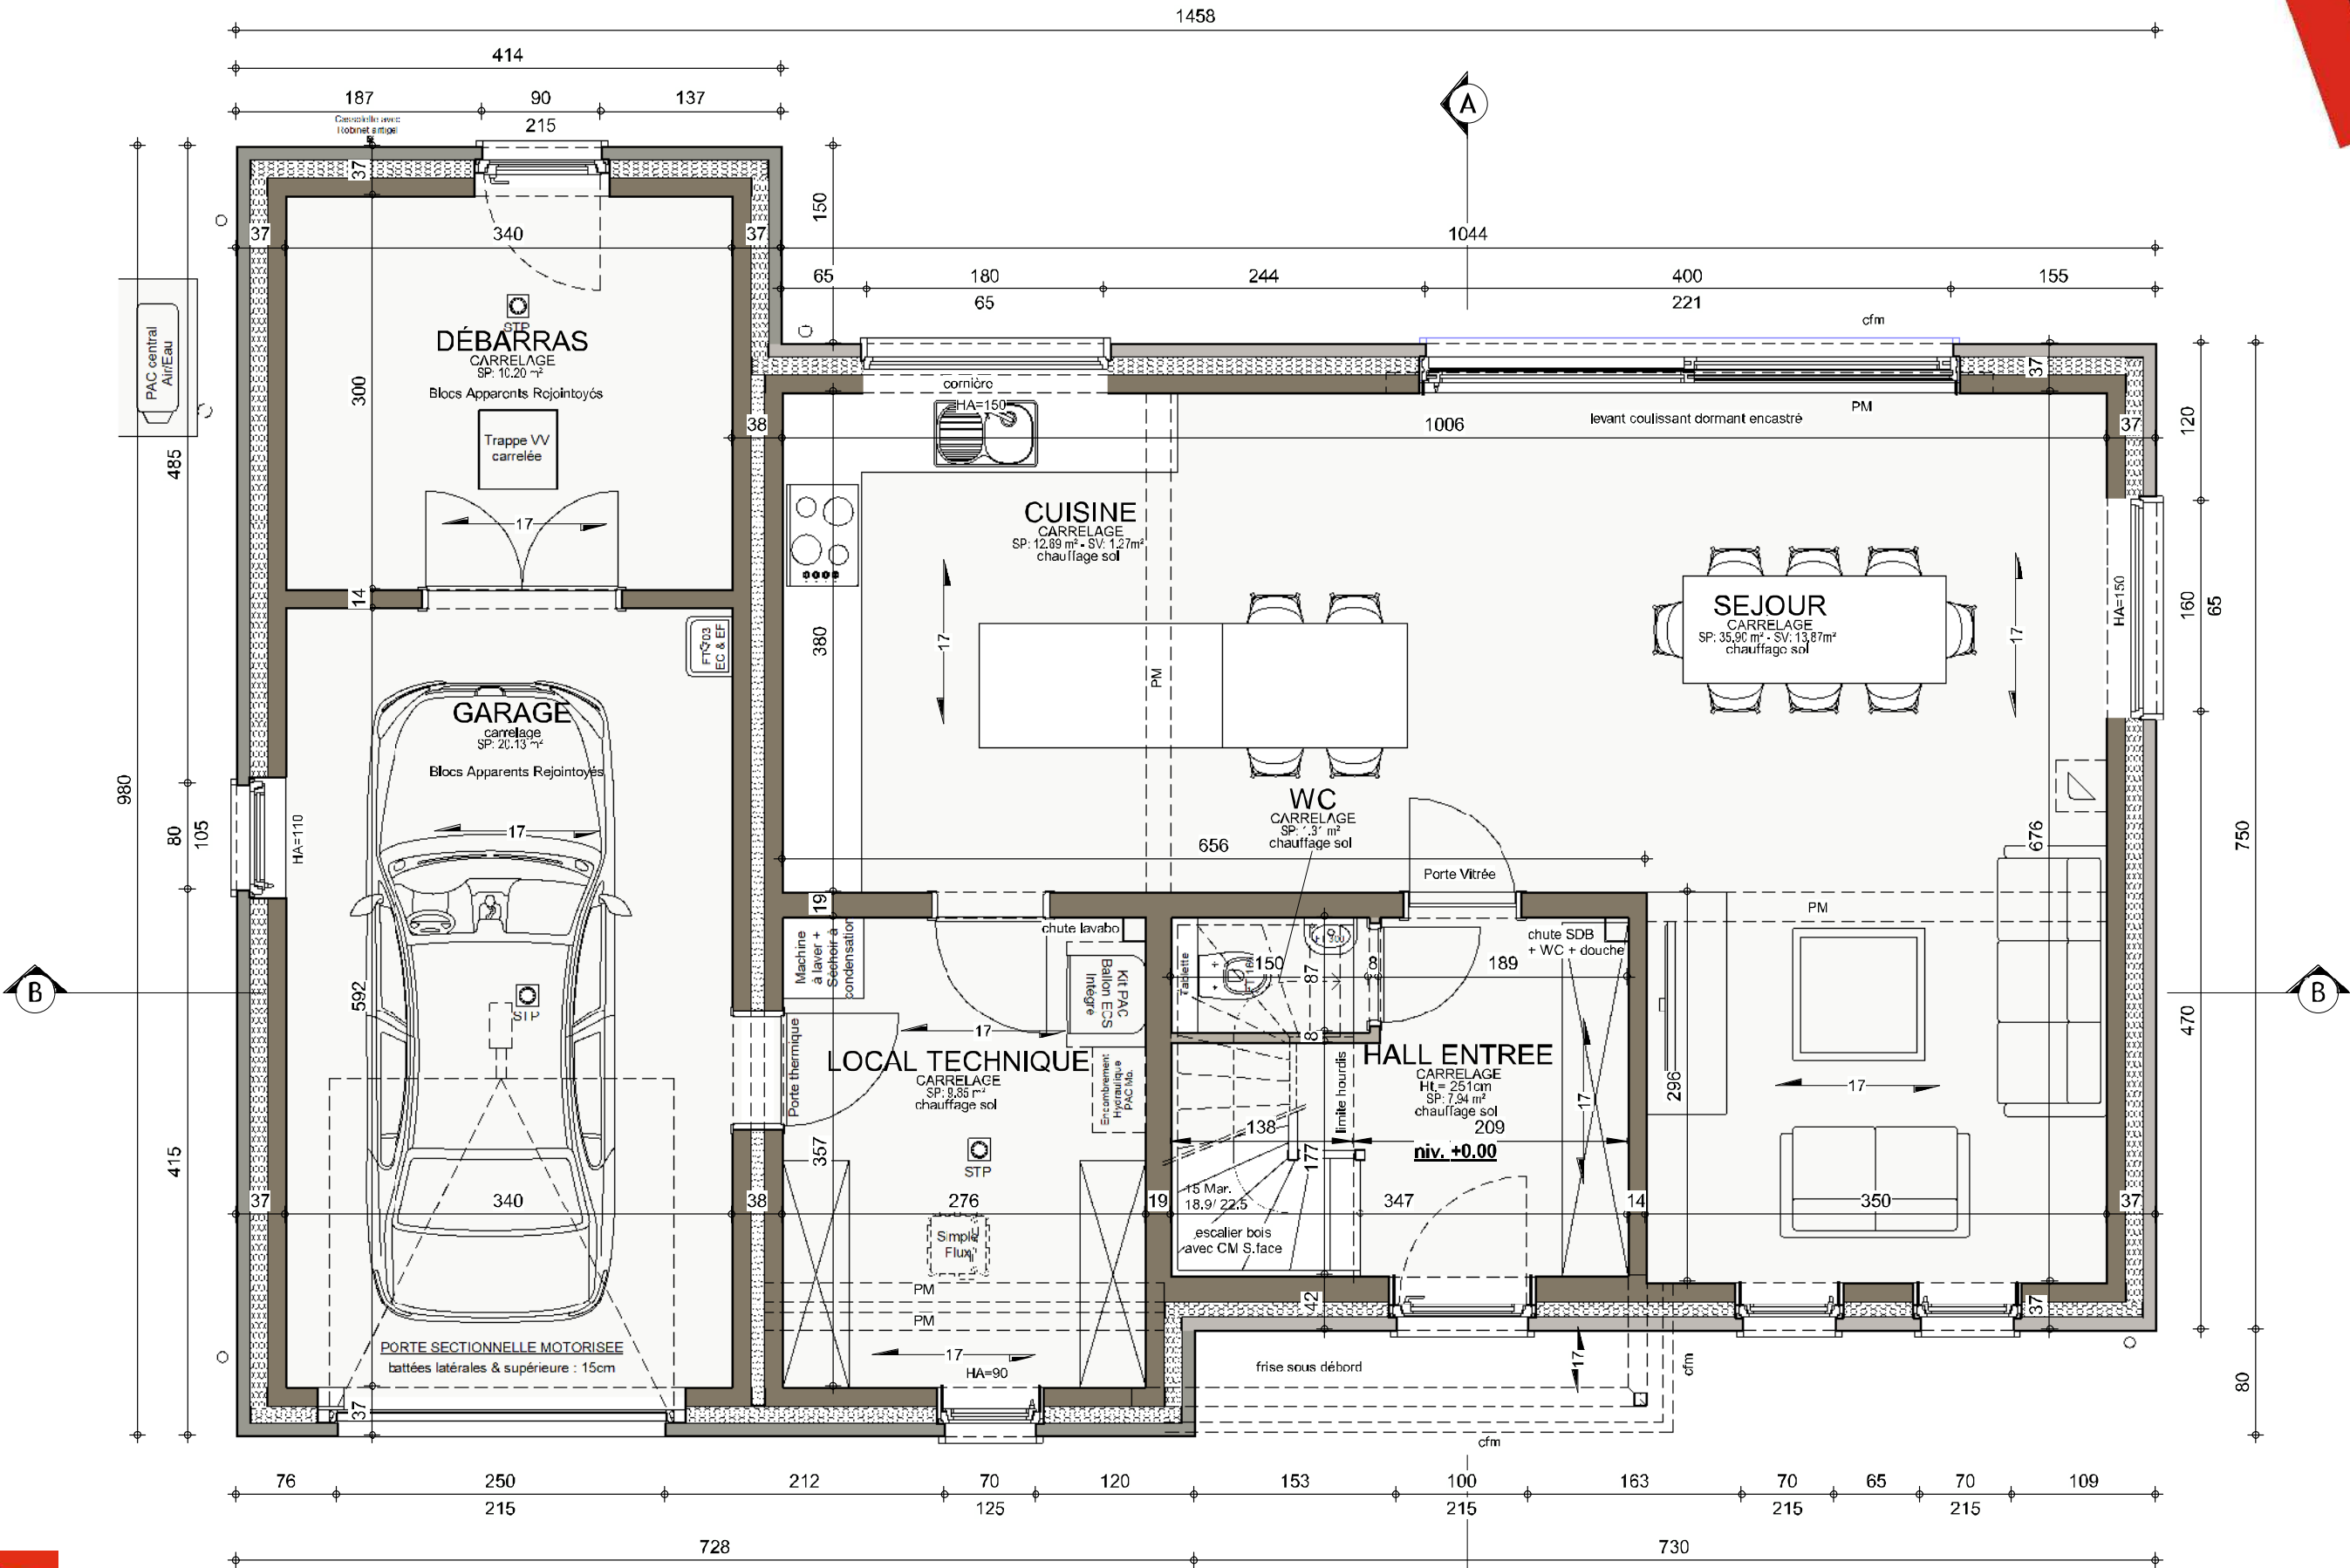
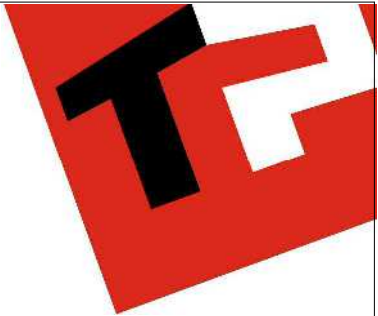


REZ-DE-CHAUSSEE



AP-01- 220663/DEJ/LIP/WACA		
Date :	16/01/24	Echelle : 1/50



Le présent projet est la propriété de la SA THOMAS & PIRON. Il est protégé par la législation en matière de création et ne peut être reproduit, copié, même partiellement, sans l'autorisation écrite de l'auteur.

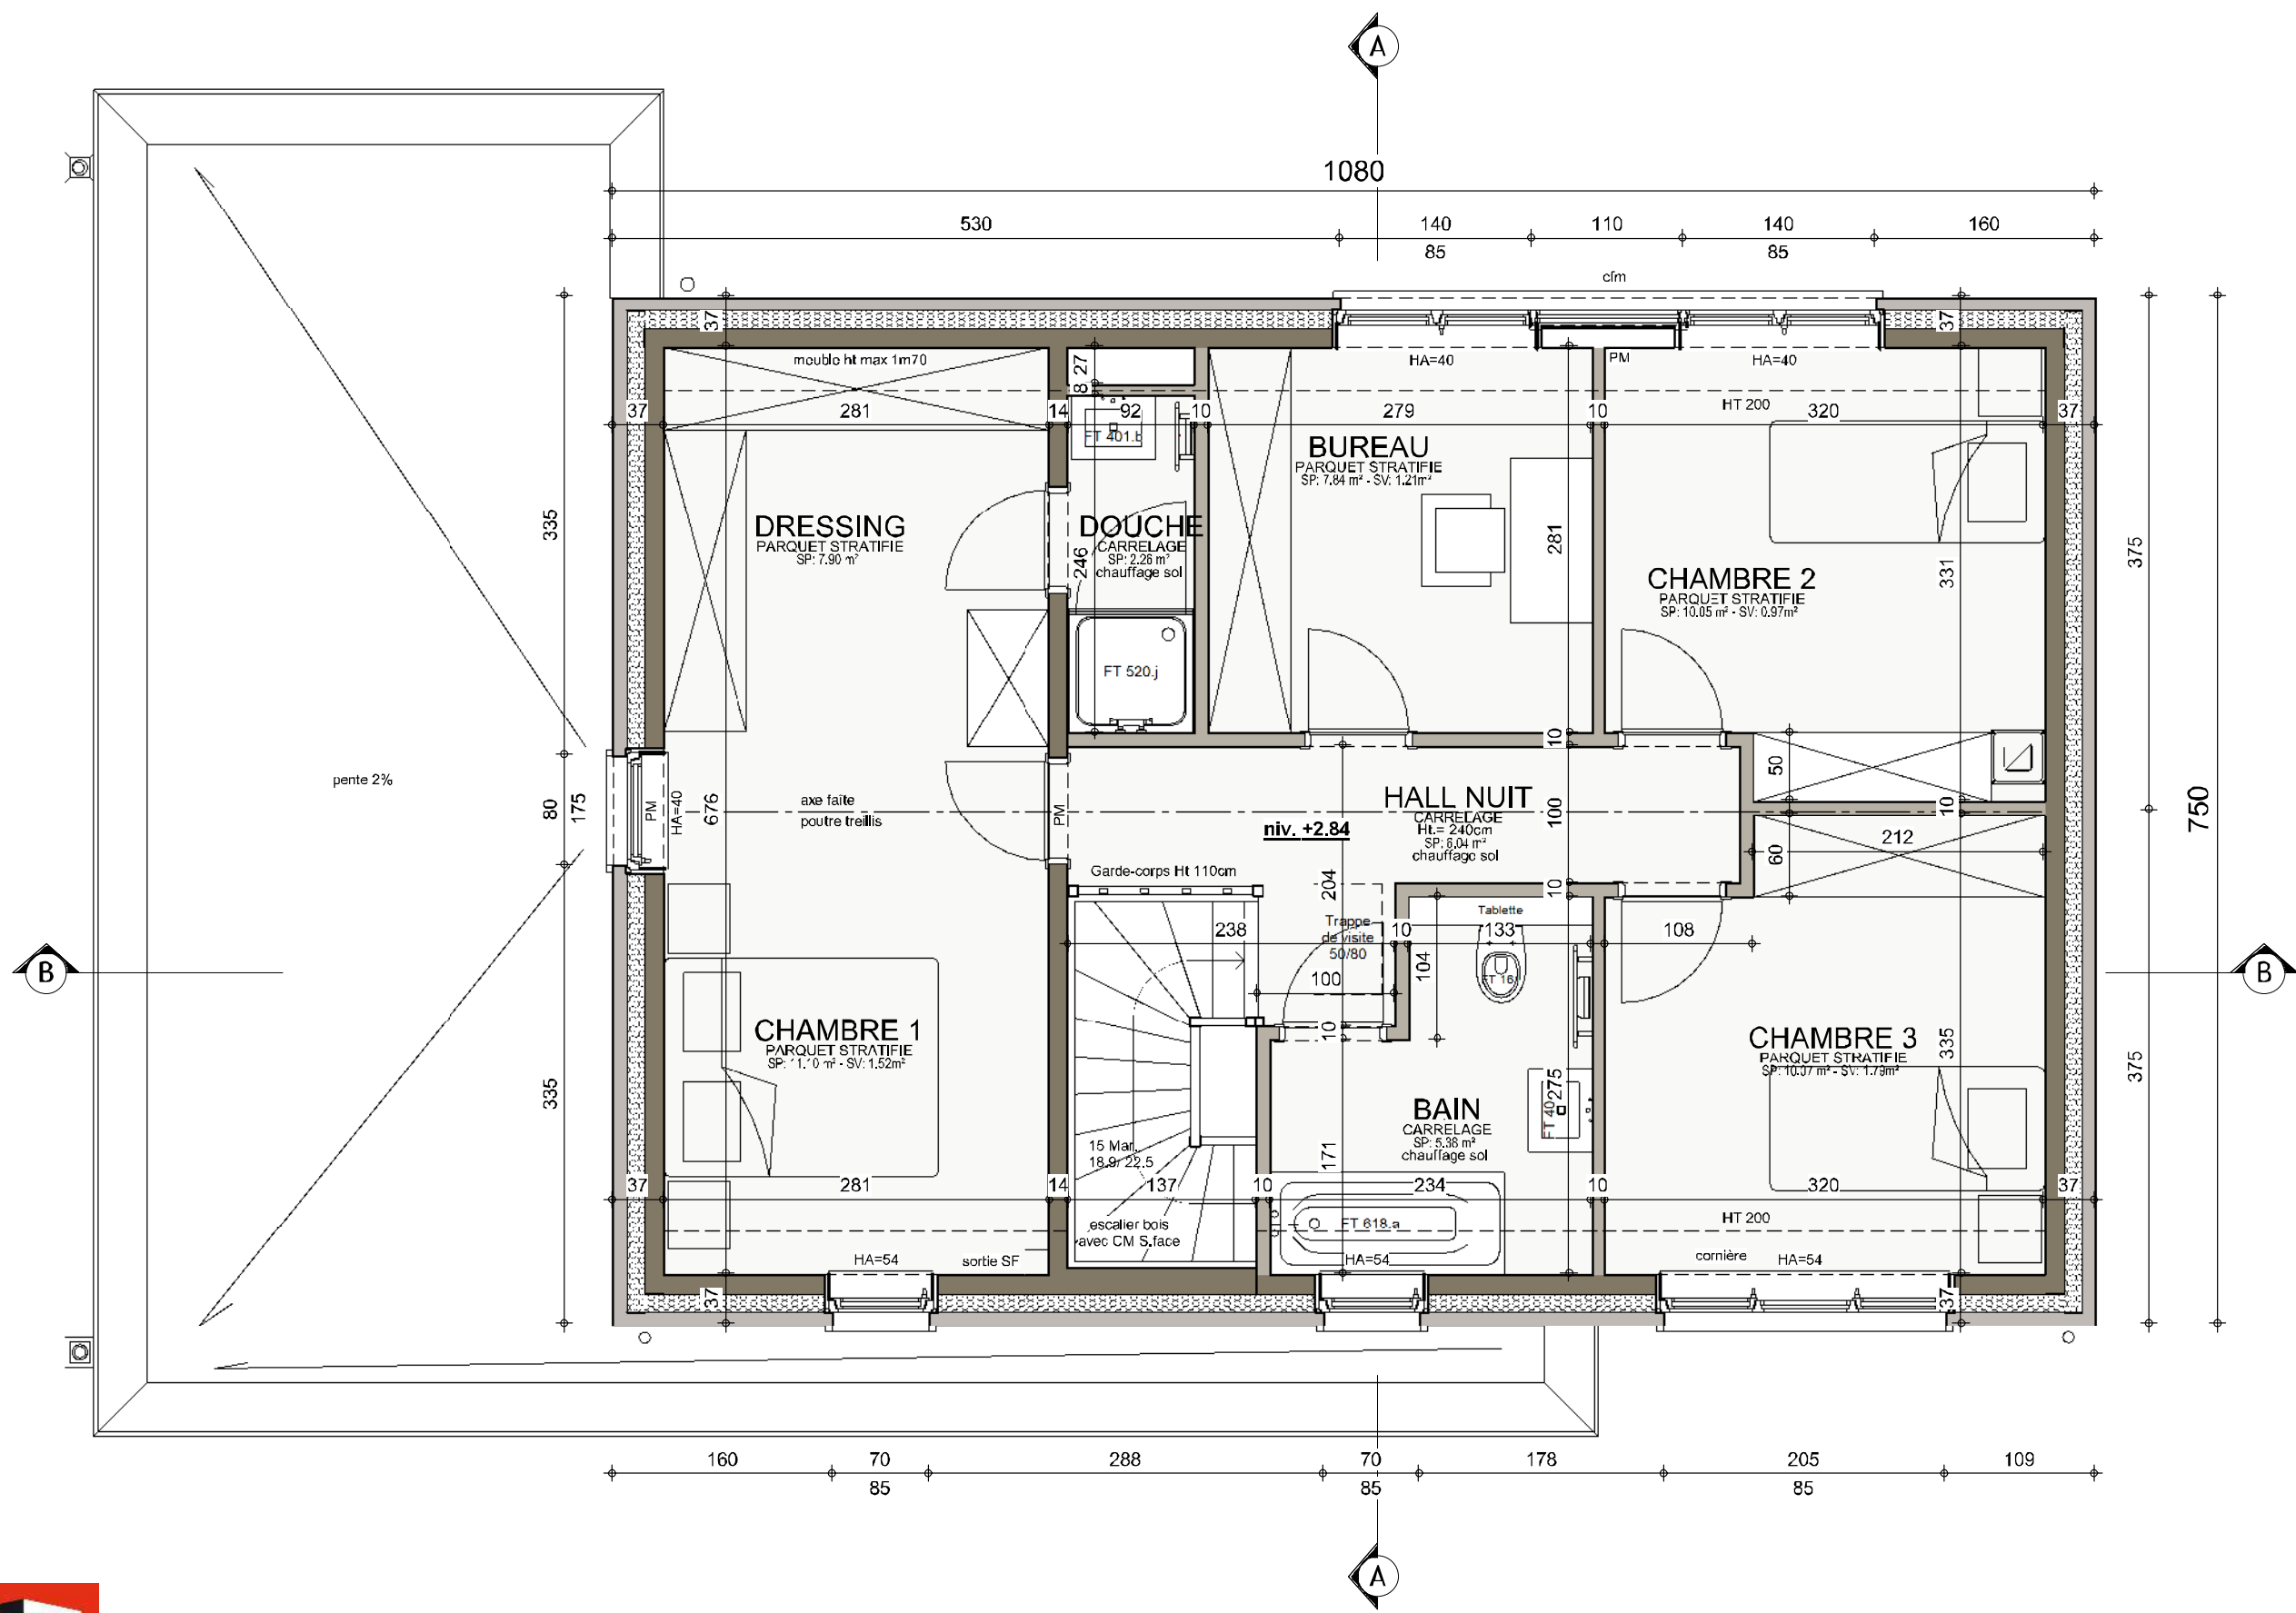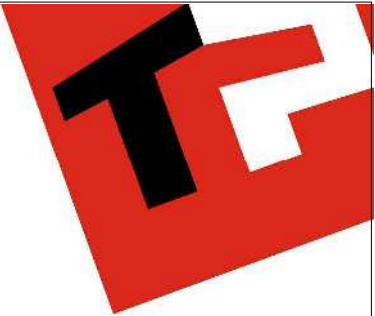

ETAGE

AP-01- 220663/DEJ/LIP/WACA			
Date :	16/01/24	Echelle :	1/50

Le présent projet est la propriété de la SA THOMAS & PIRON. Il est protégé par la législation en matière de création et ne peut être reproduit sans l'autorisation écrite de la SA THOMAS & PIRON.

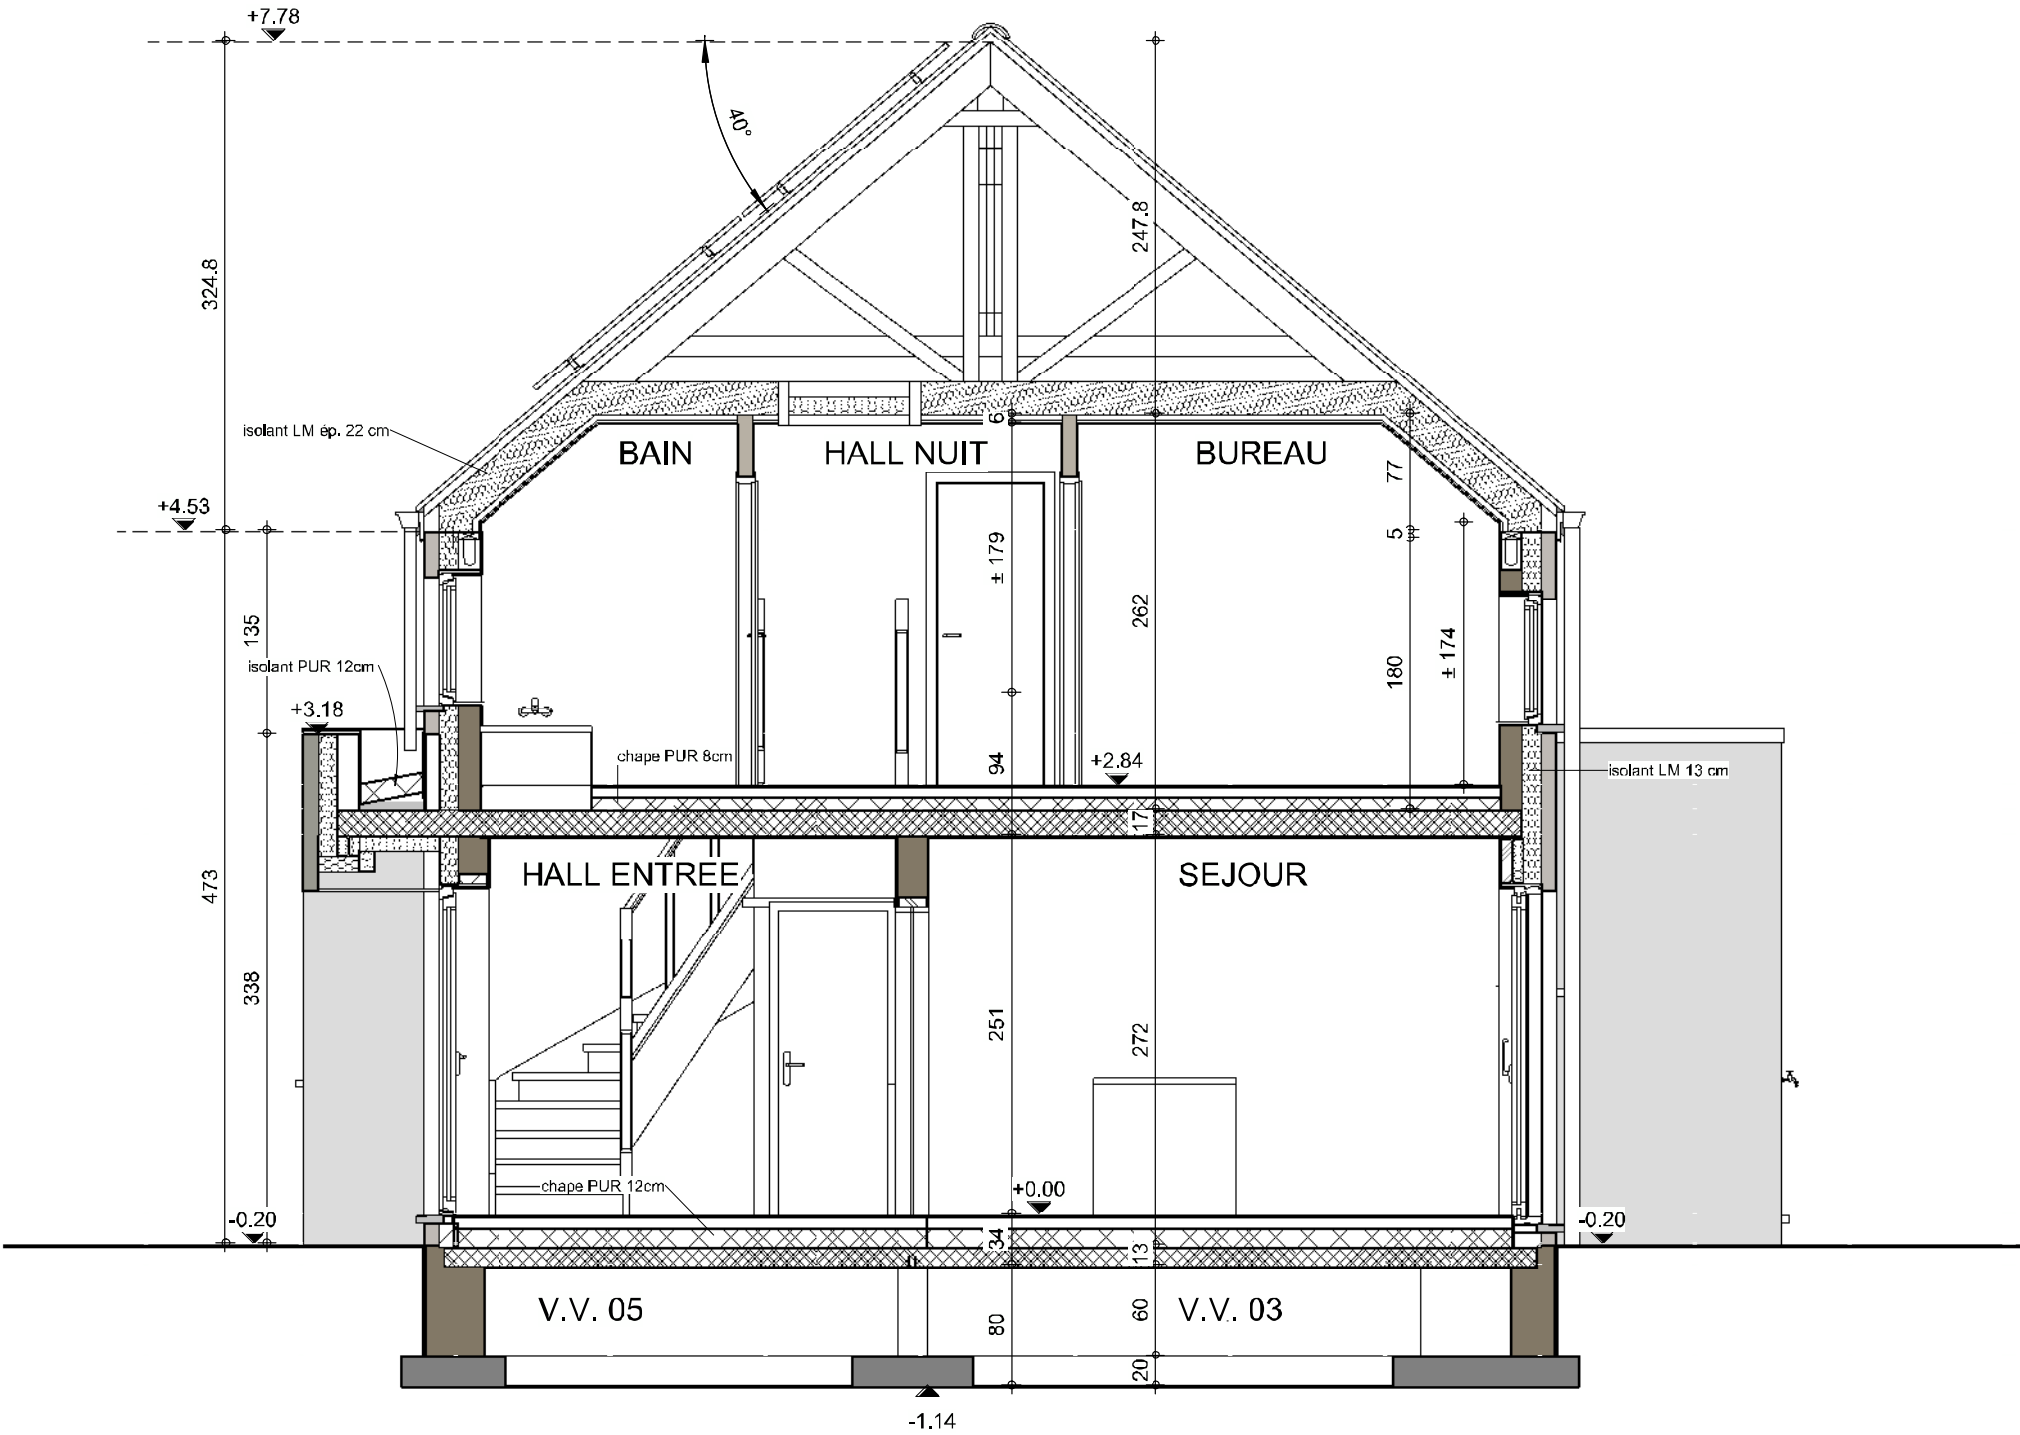
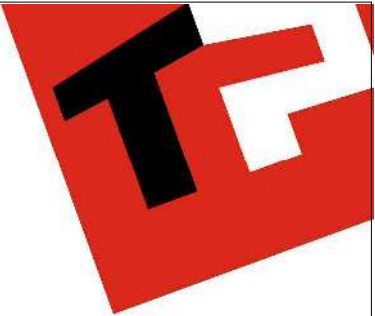


COUPE AA



AP-01- 220663/DEJ/LIP/WACA			
Date :	16/01/24	Echelle :	1/50

Le présent projet est la propriété de la S.A. THOMAS & PIRON. Il est protégé par la législation en matière de création et ne peut être copié, réproduit, diffusé ou utilisé sans l'autorisation écrite de la S.A. THOMAS & PIRON.

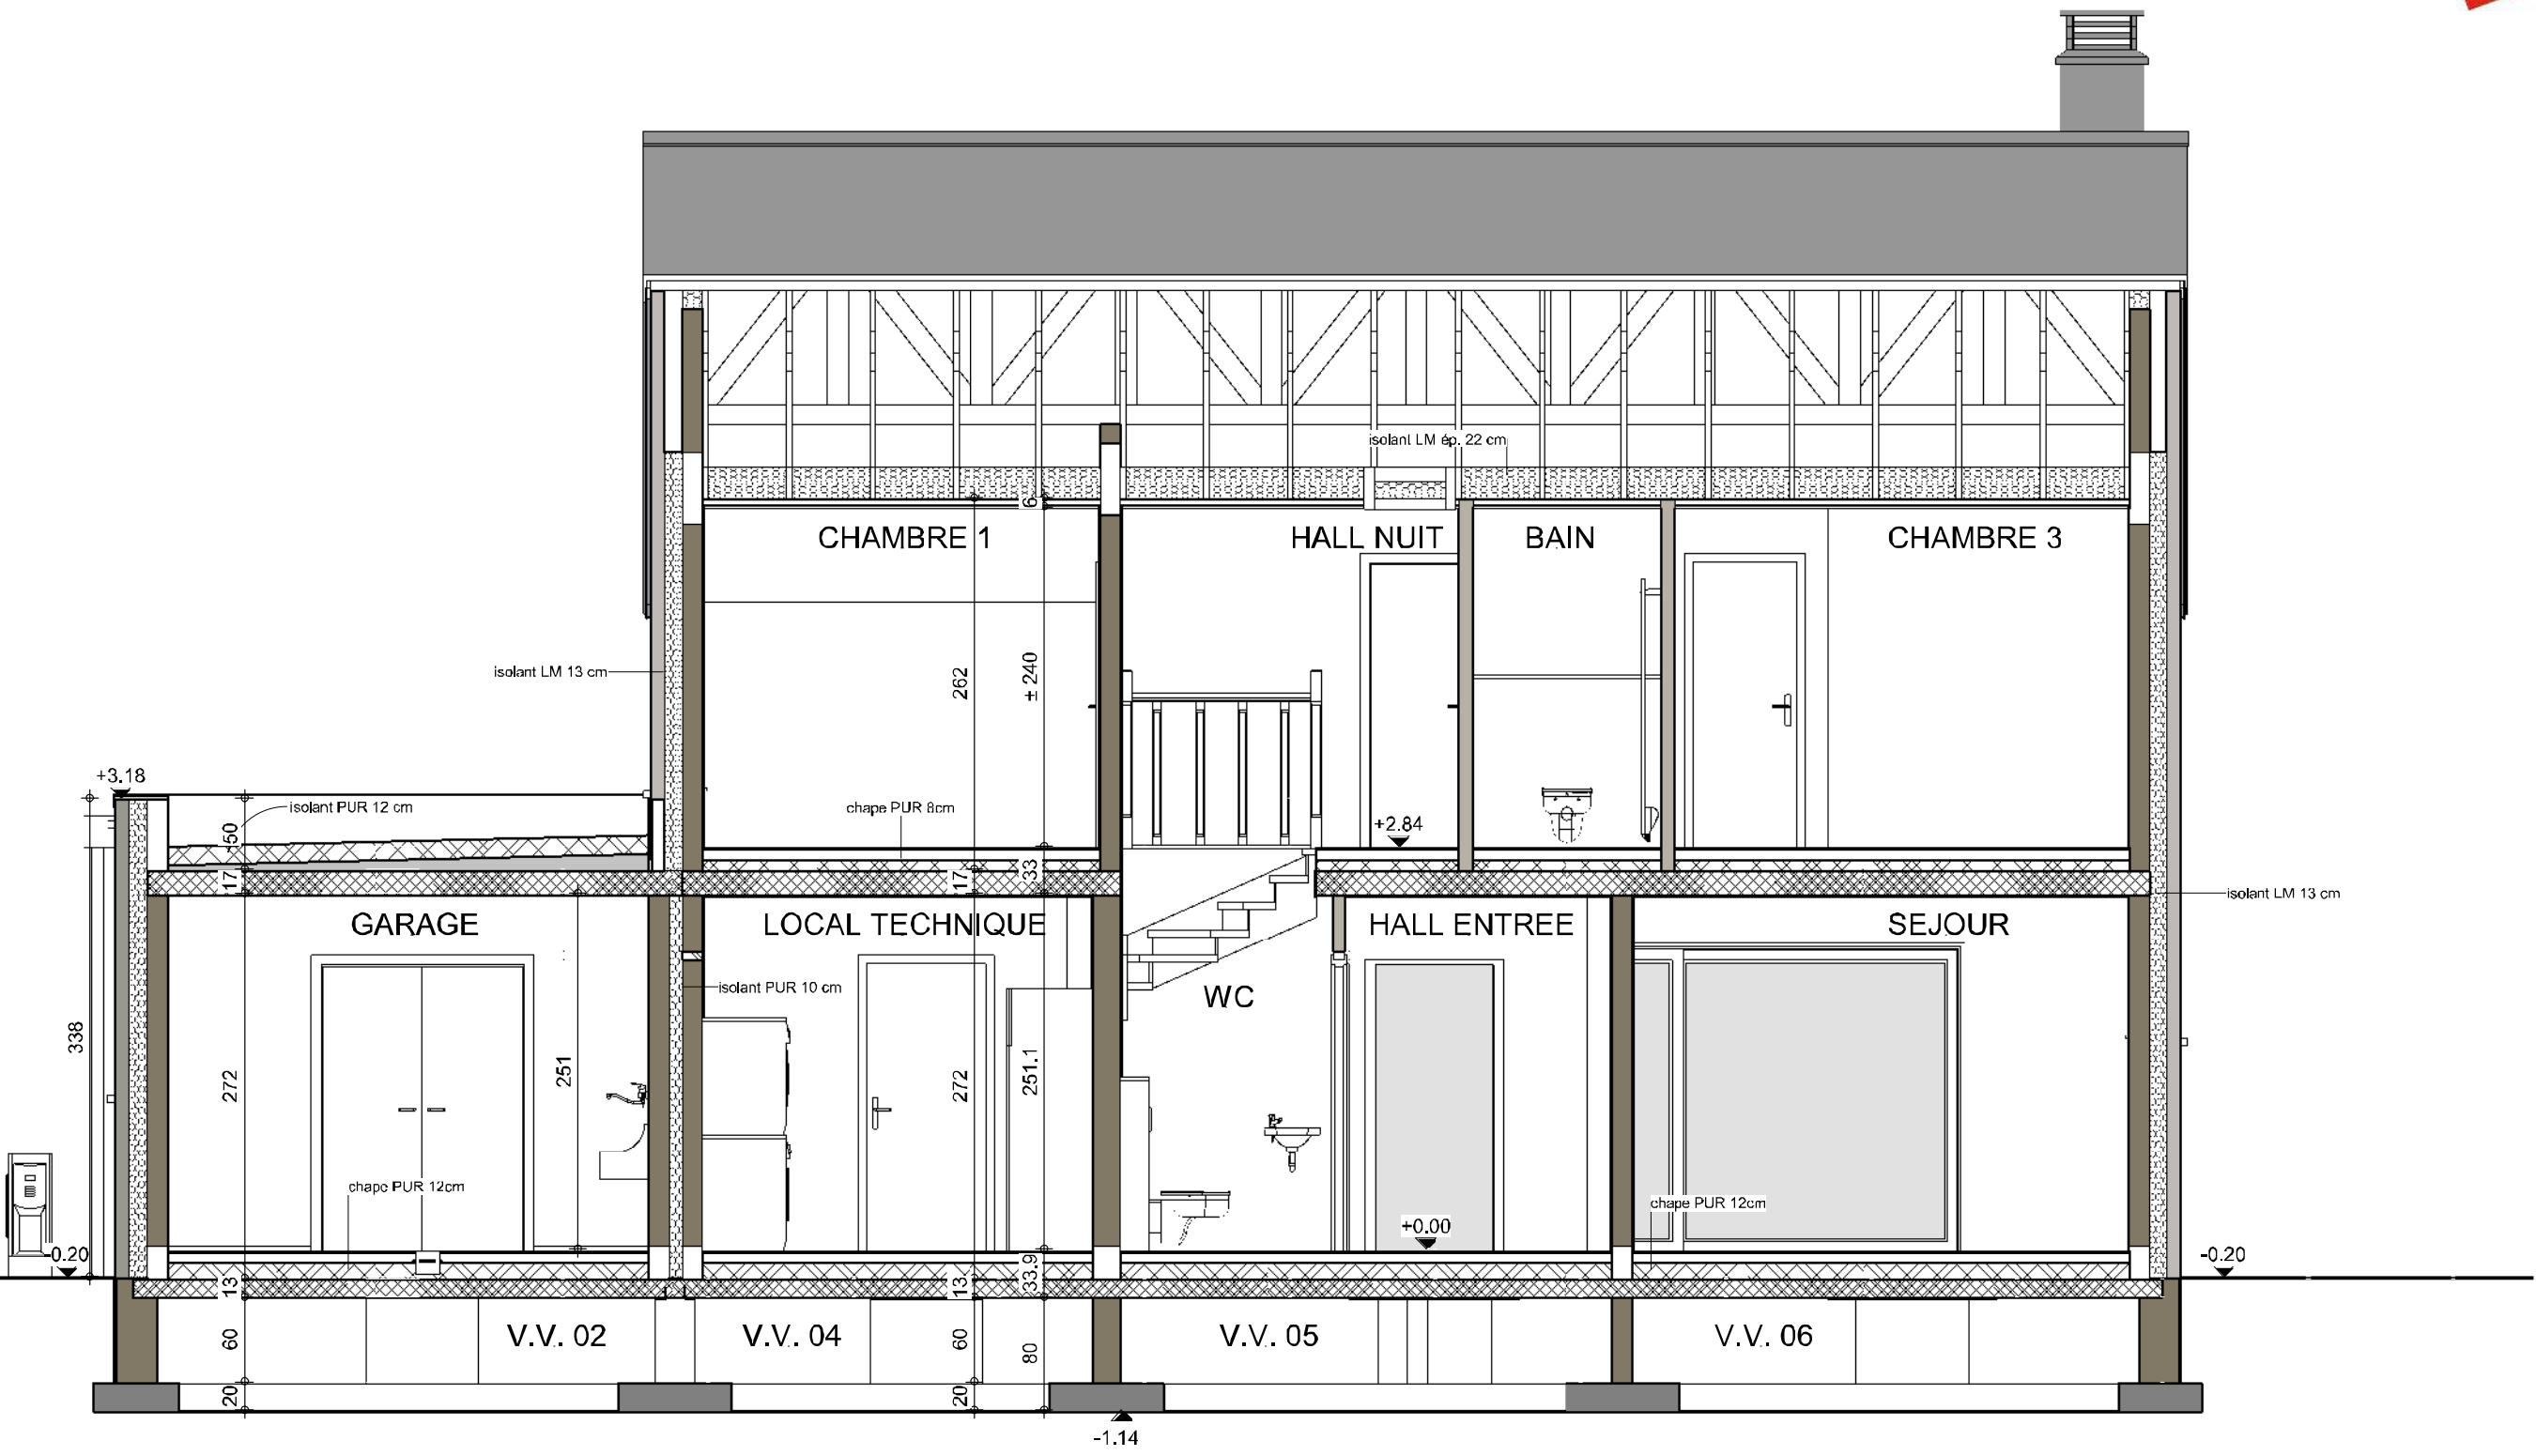
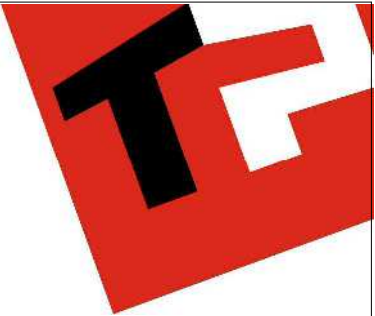


COUPE BB



AP-01- 220663/DEJ/LIP/WACA			
Date :	16/01/24	Echelle :	1/50

Le présent projet est la propriété de la S.A. THOMAS & PIRON. Il est protégé par la législation en matière de création et ne peut être copié, réproduit, ni utilisé sans l'autorisation écrite de la S.A. THOMAS & PIRON.

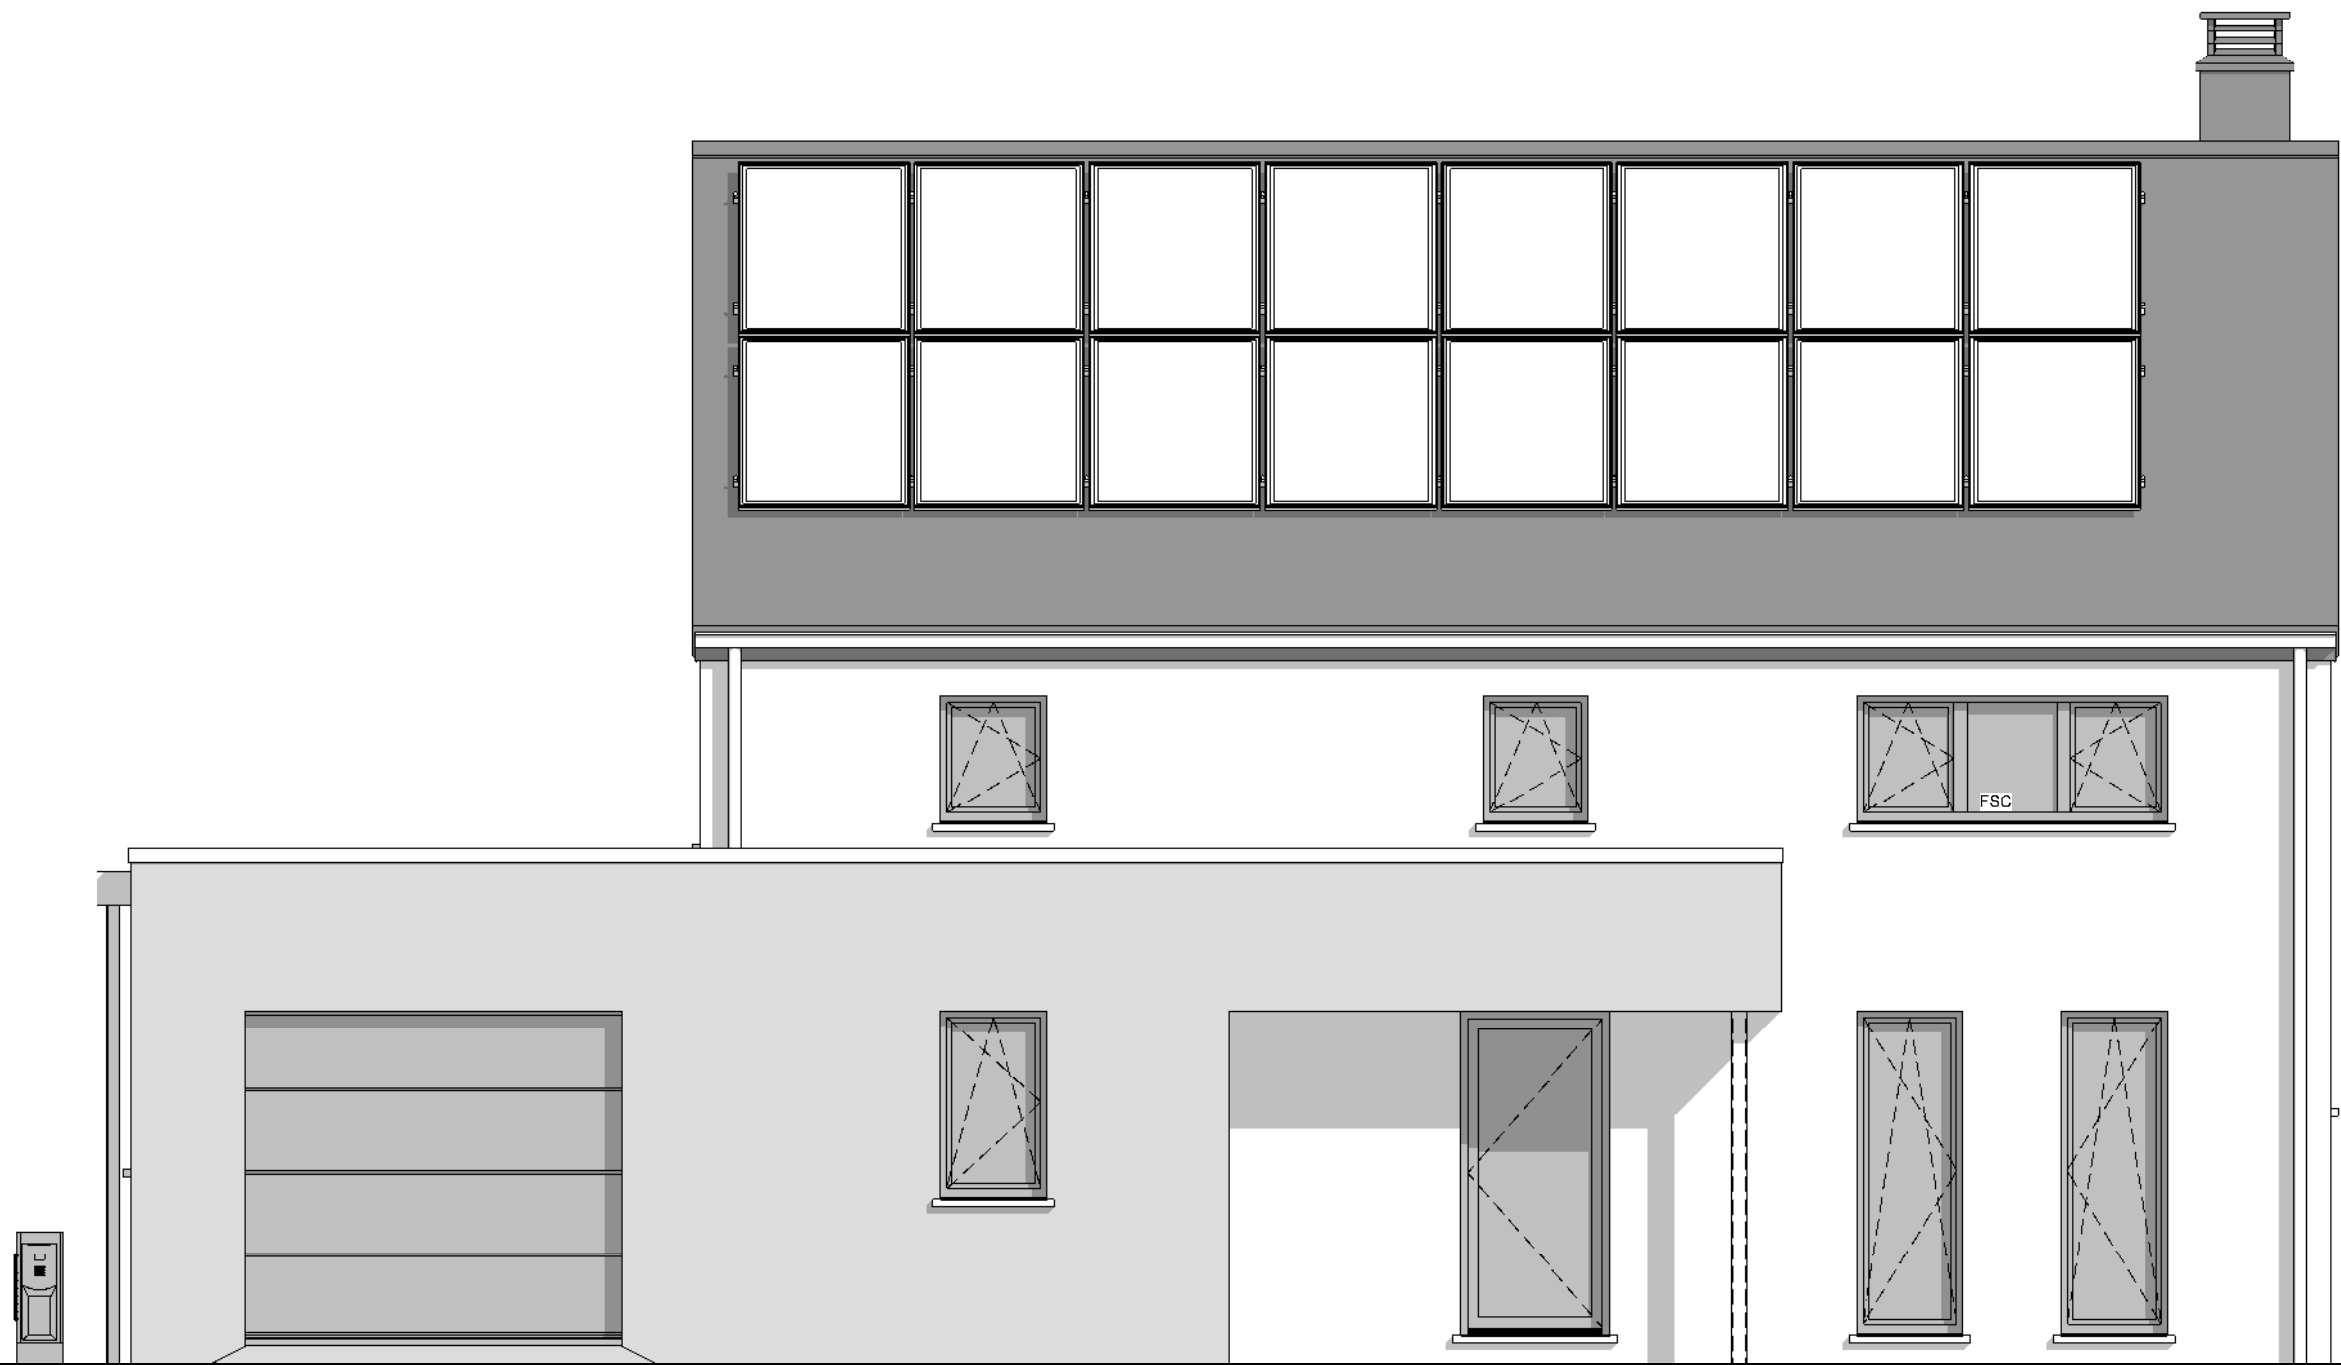
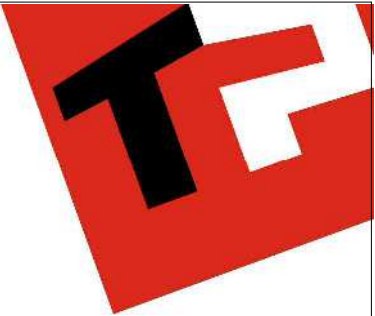


FACADE AVANT



AP—01- 220663/DEJ/LIP/WACA			
Date :	16/01/24	Echelle :	1/50

Le présent projet est la propriété de la SA THOMAS & PIRON. Il est protégé par la législation en matière de création et ne peut être copié, réproduit, diffusé ou utilisé sans l'autorisation écrite de la SA THOMAS & PIRON.

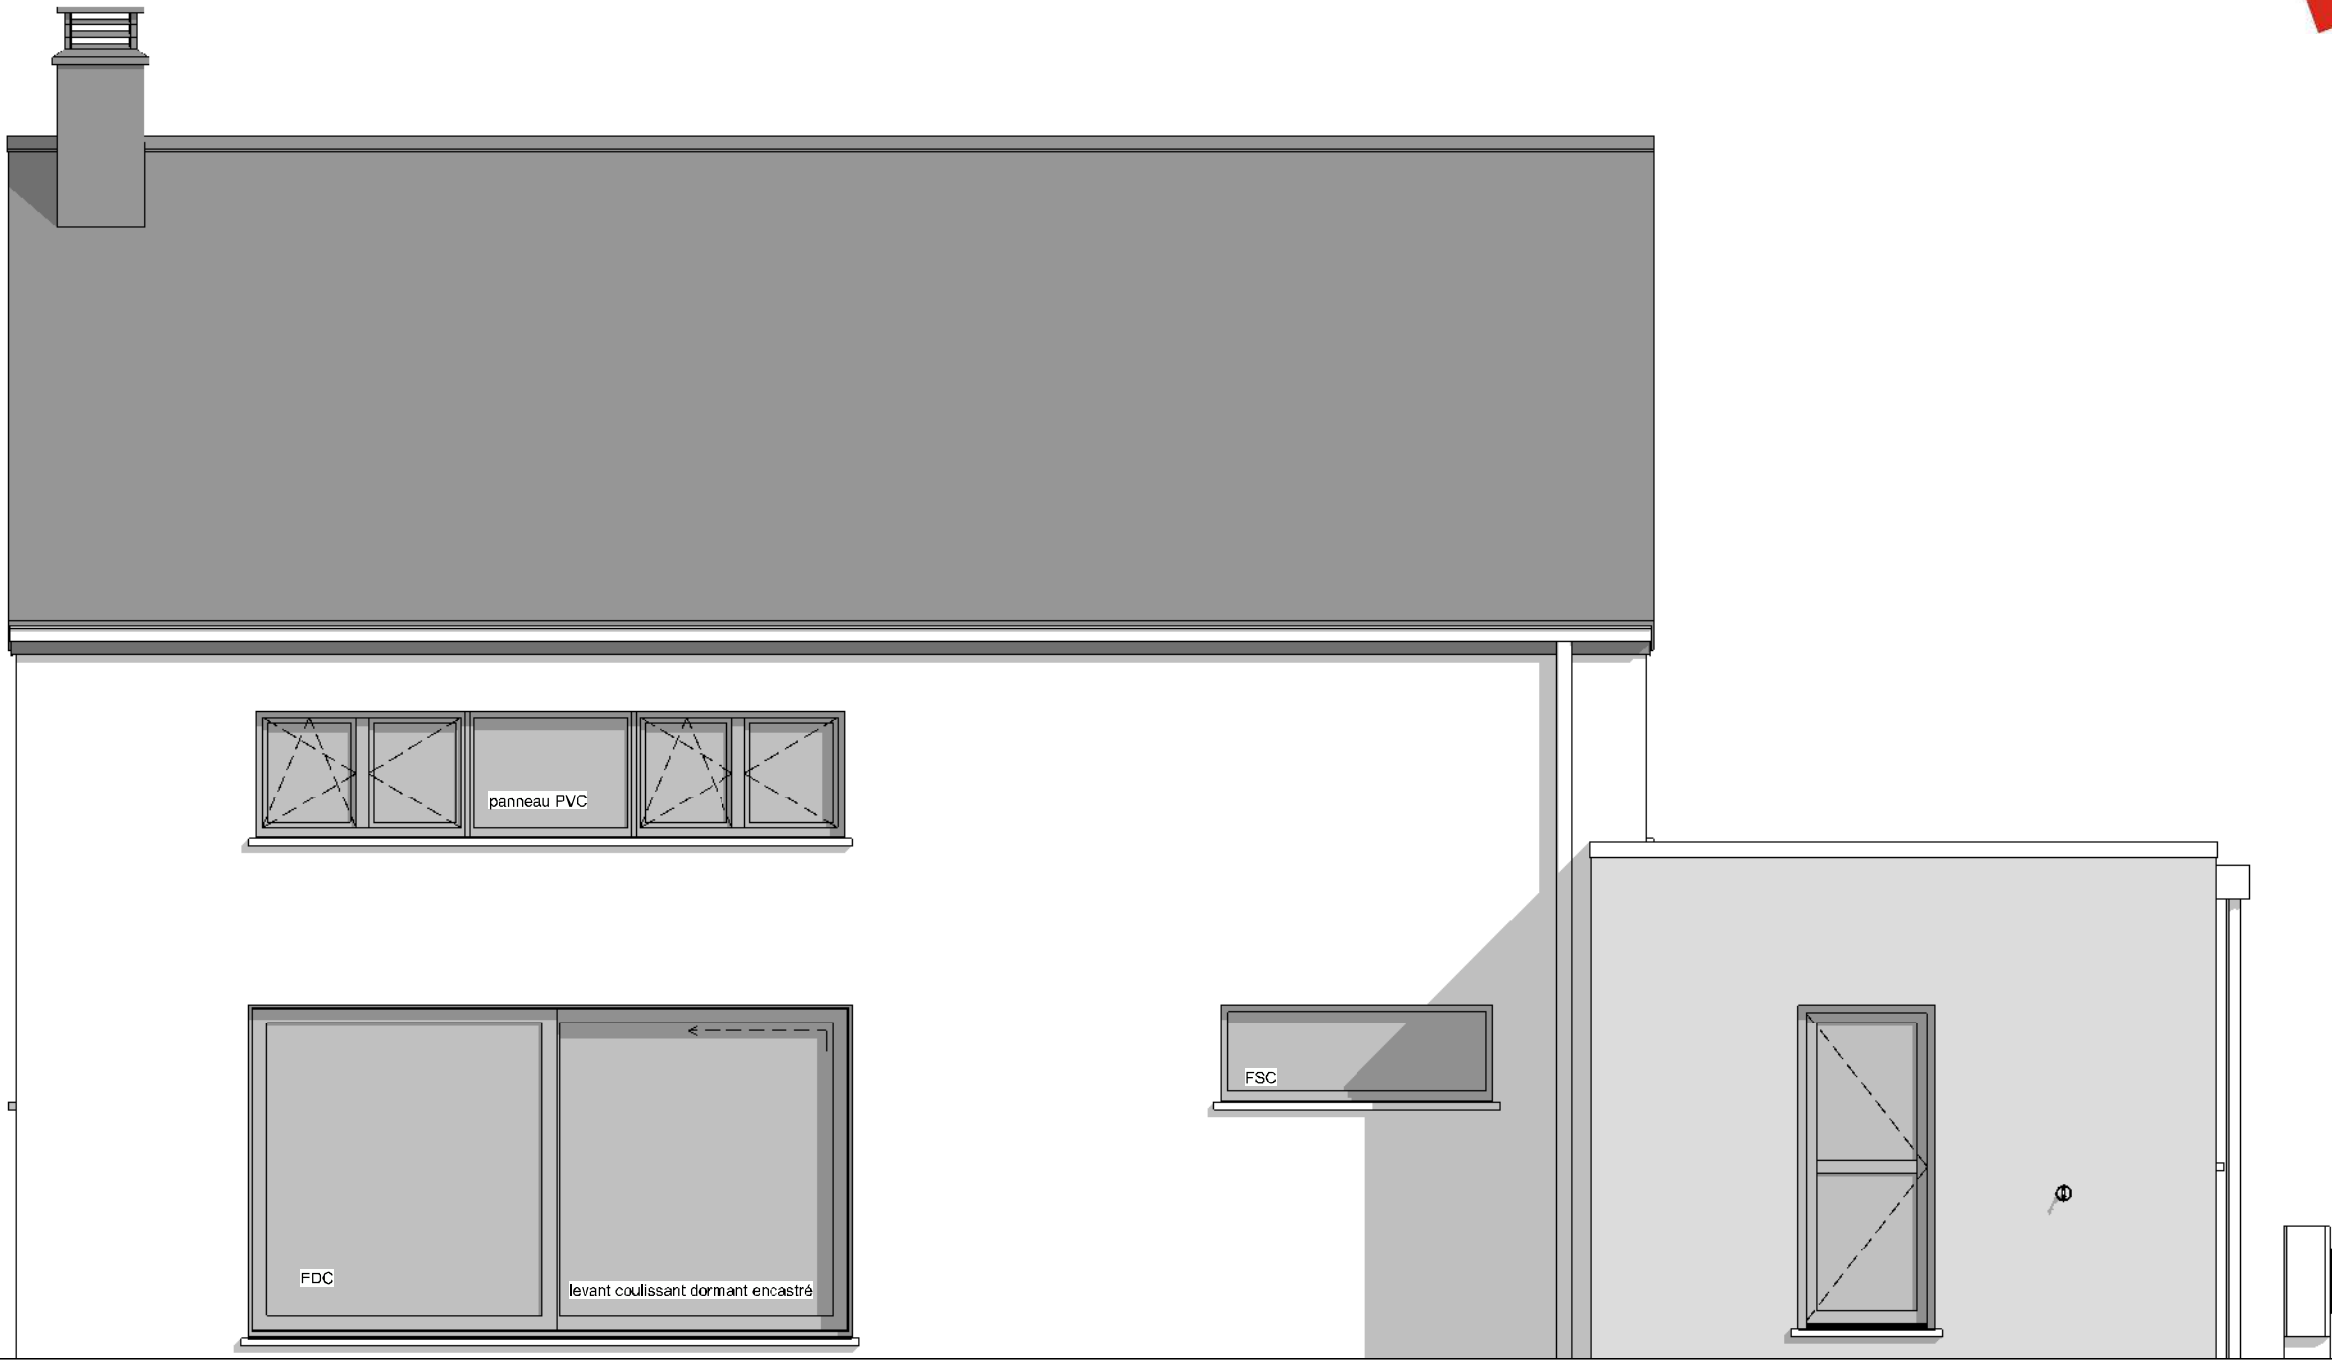
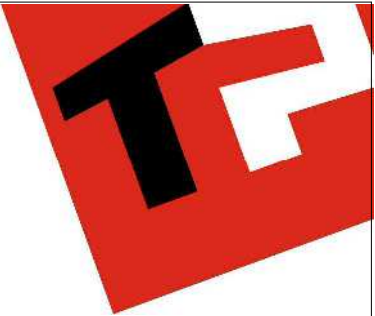


FACADE ARRIERE



AP—01- 220663/DEJ/LIP/WACA			
Date :	16/01/24	Echelle :	1/50

Le présent projet est la propriété de la SA THOMAS & PIRON. Il est protégé par la législation en matière de création et ne peut être copié, réproduit, diffusé ou autrement exploité sans l'autorisation écrite de la SA THOMAS & PIRON.

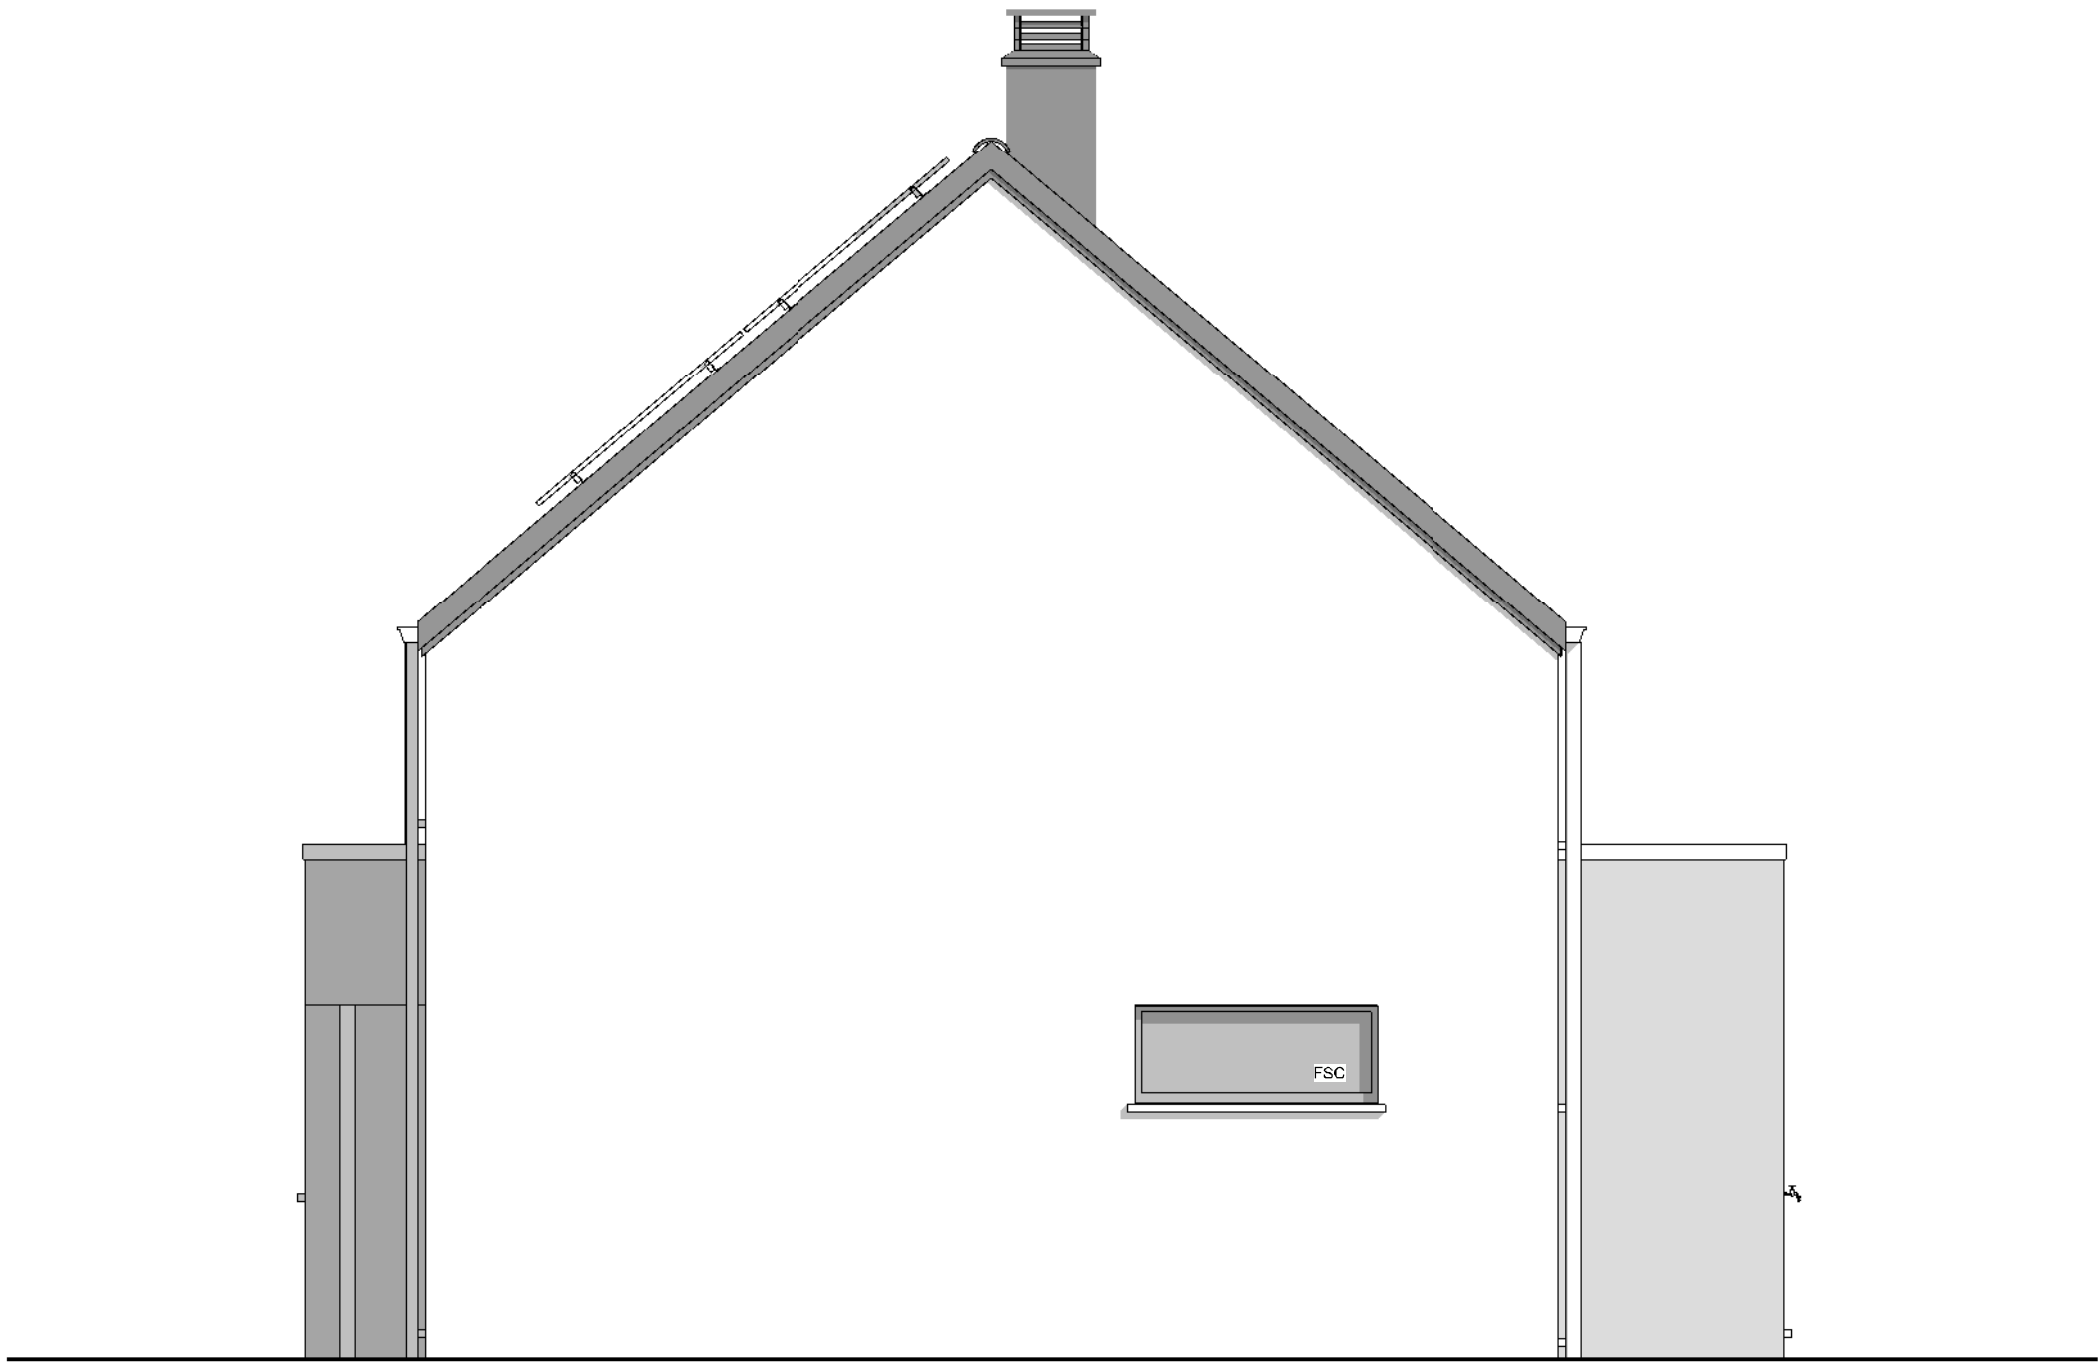
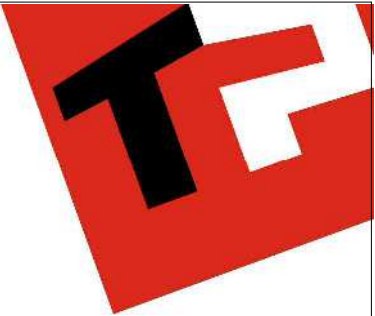


PIGNON DROIT



AP---.01- 220663/DEJ/LIP/WACA			
Date :	16/01/24	Echelle :	1/50

Le présent projet est la propriété de la S.A. THOMAS & PIRON. Il est protégé par la législation en matière de création et ne peut être reproduit, copié, même partiellement, sans l'autorisation écrite de l'auteur.

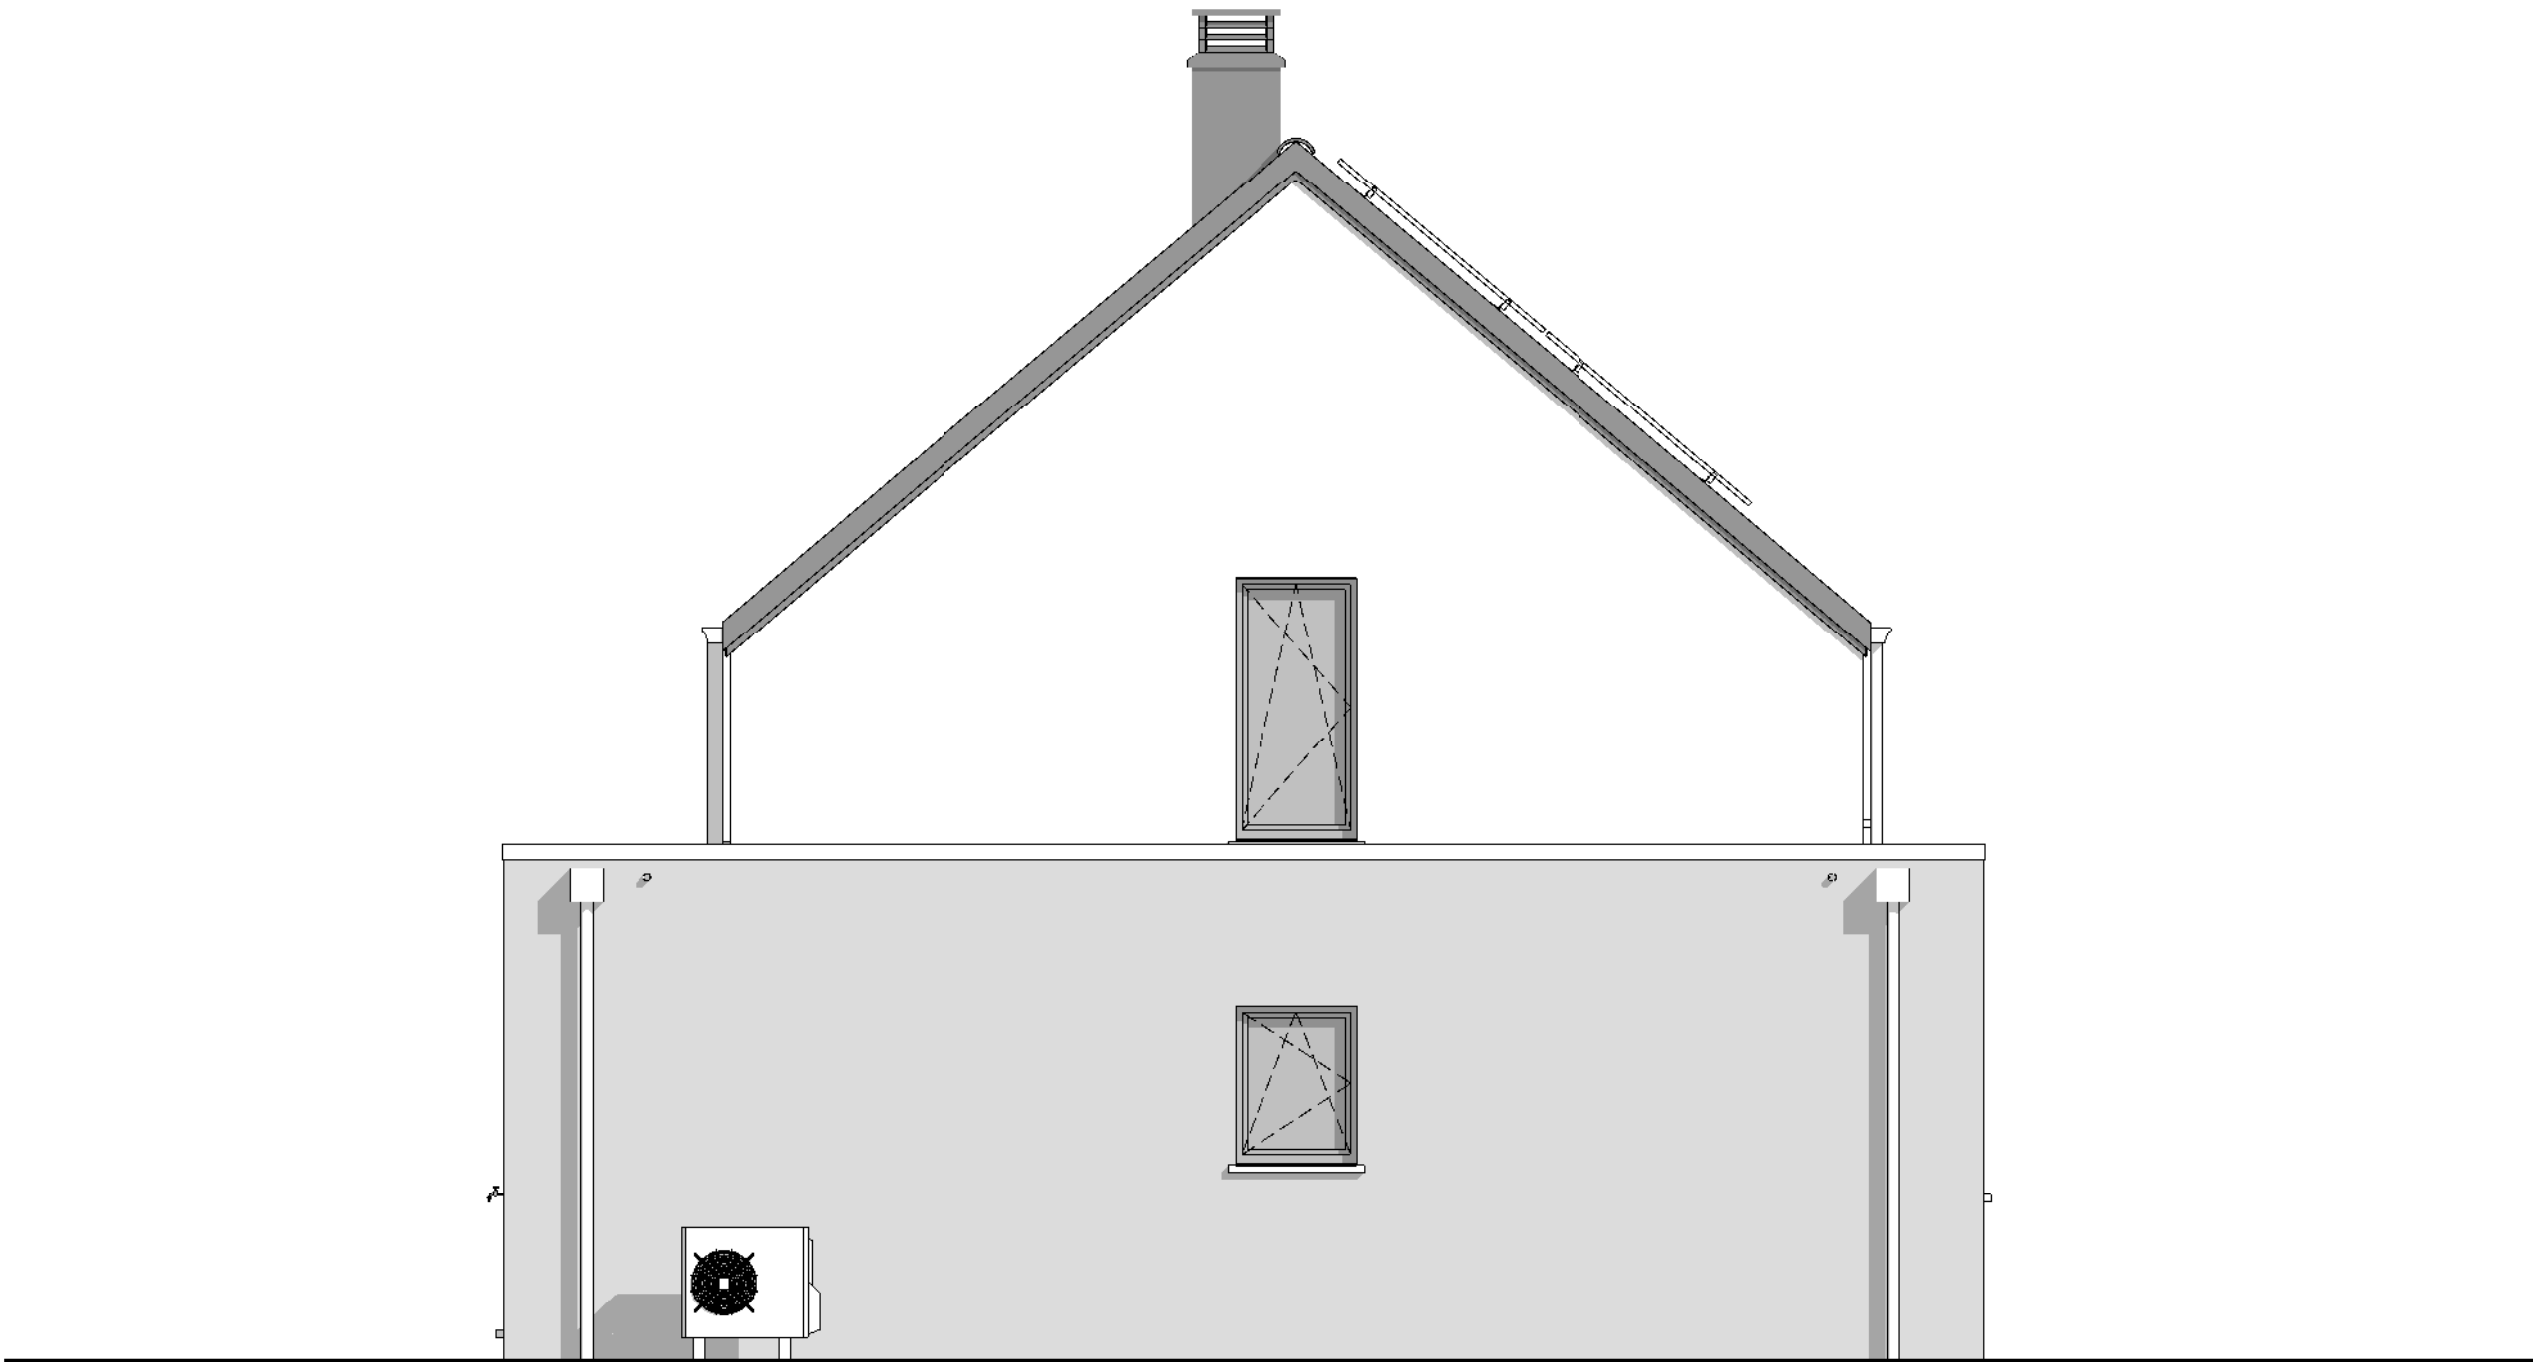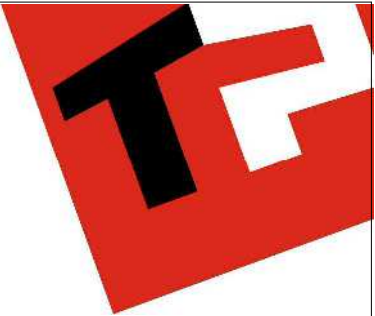

PIGNON GAUCHE



AP—01- 220663/DEJ/LIP/WACA			
Date :	16/01/24	Echelle :	1/50

Le présent projet est la propriété de la S.A. THOMAS & PIRON. Il est protégé par la législation en matière de création et ne peut être copié, réproduit, diffusé ou autrement exploité sans l'autorisation écrite de la S.A. THOMAS & PIRON.