

Mr & Mme KARAMBIZI - KANKINDI

Projet de construction d'une habitation à ATH

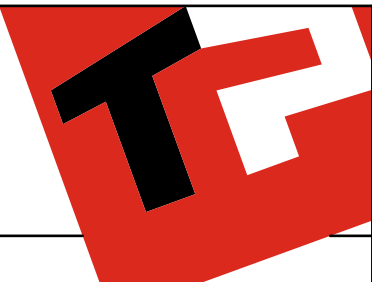


Image à titre d'illustration, non contractuelle.



Le présent projet reste la propriété de la S.A. THOMAS & PIRON. Il est protégé par la législation en matière de création et ne peut en aucun cas faire l'objet d'une copie même partielle sans l'autorisation de l'auteur.



PERSPECTIVE

AP-250419-01-KARAMBIZI-HERO-MAEM	
Date :	30.09.25
Echelle :	

Mr & Mme KARAMBIZI - KANKINDI

Projet de construction d'une habitation à ATH



Image à titre d'illustration, non contractuelle.



Le présent projet reste la propriété de la S.A. THOMAS & PIRON. Il est protégé par la législation en matière de création et ne peut en aucun cas faire l'objet d'une copie même partielle sans l'autorisation de l'auteur.



PERSPECTIVE

AP-250419-01-KARAMBIZI-HERO-MAEM

Date : 30.09.25

Echelle :

Mr & Mme KARAMBIZI - KANKINDI

Projet de construction d'une habitation à ATH



Image à titre d'illustration, non contractuelle.



Le présent projet reste la propriété de la S.A. THOMAS & PIRON. Il est protégé par la législation en matière de création et ne peut en aucun cas faire l'objet d'une copie même partielle sans l'autorisation de l'auteur.




PERSPECTIVE

AP-250419-01-KARAMBIZI-HERO-MAEM	
Date :	30.09.25
Echelle :	



Projet de construction d'une habitation à **ATH**

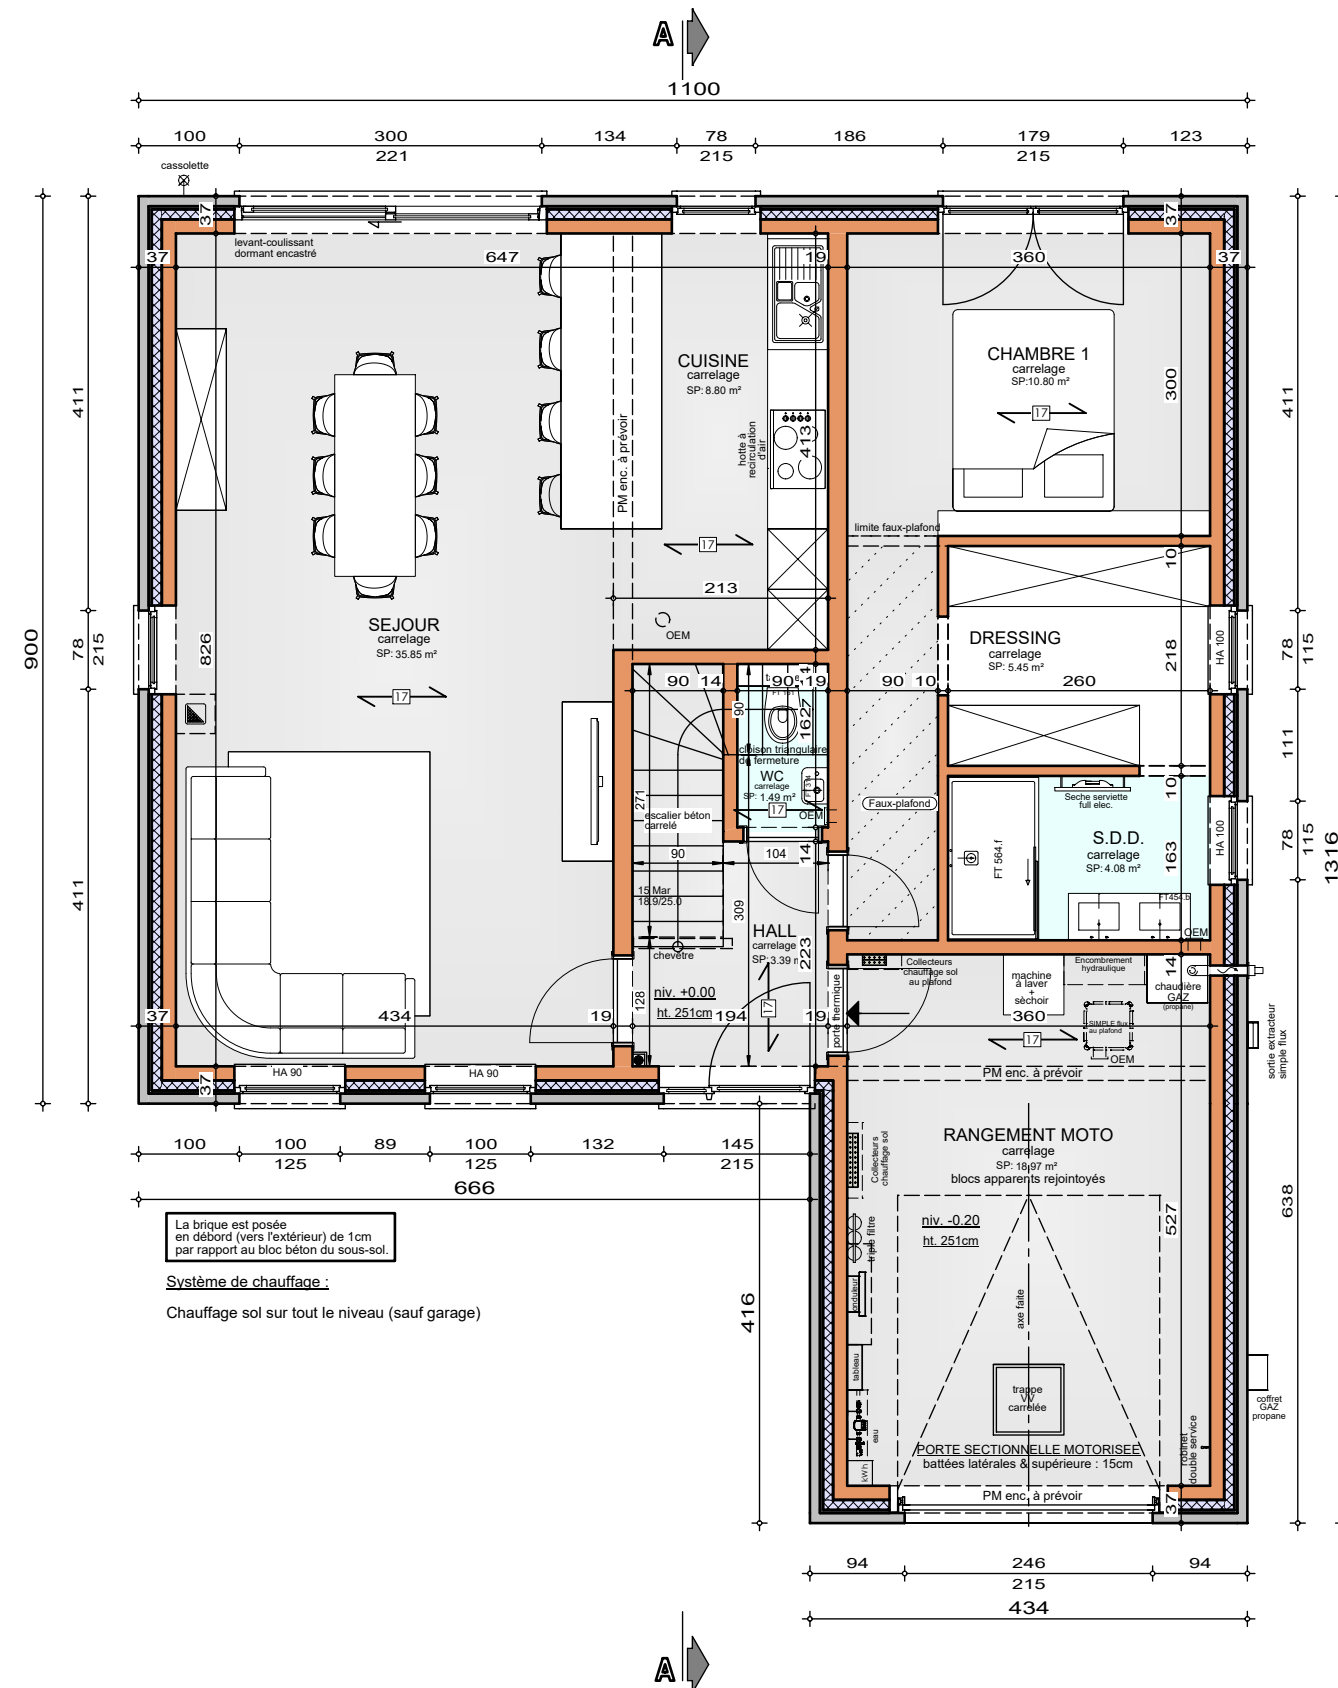


Echelle : 1/75

Le présent projet reste la propriété de la S.A. THOMAS & PIRON . Il est protégé par la législation en matière de création et ne peut en aucun cas faire l'objet d'une copie même partielle sans l'autorisation de l'auteur .



Mr & Mme KARAMBIZI - KANKINDI

Projet de construction d'une habitation à ATH

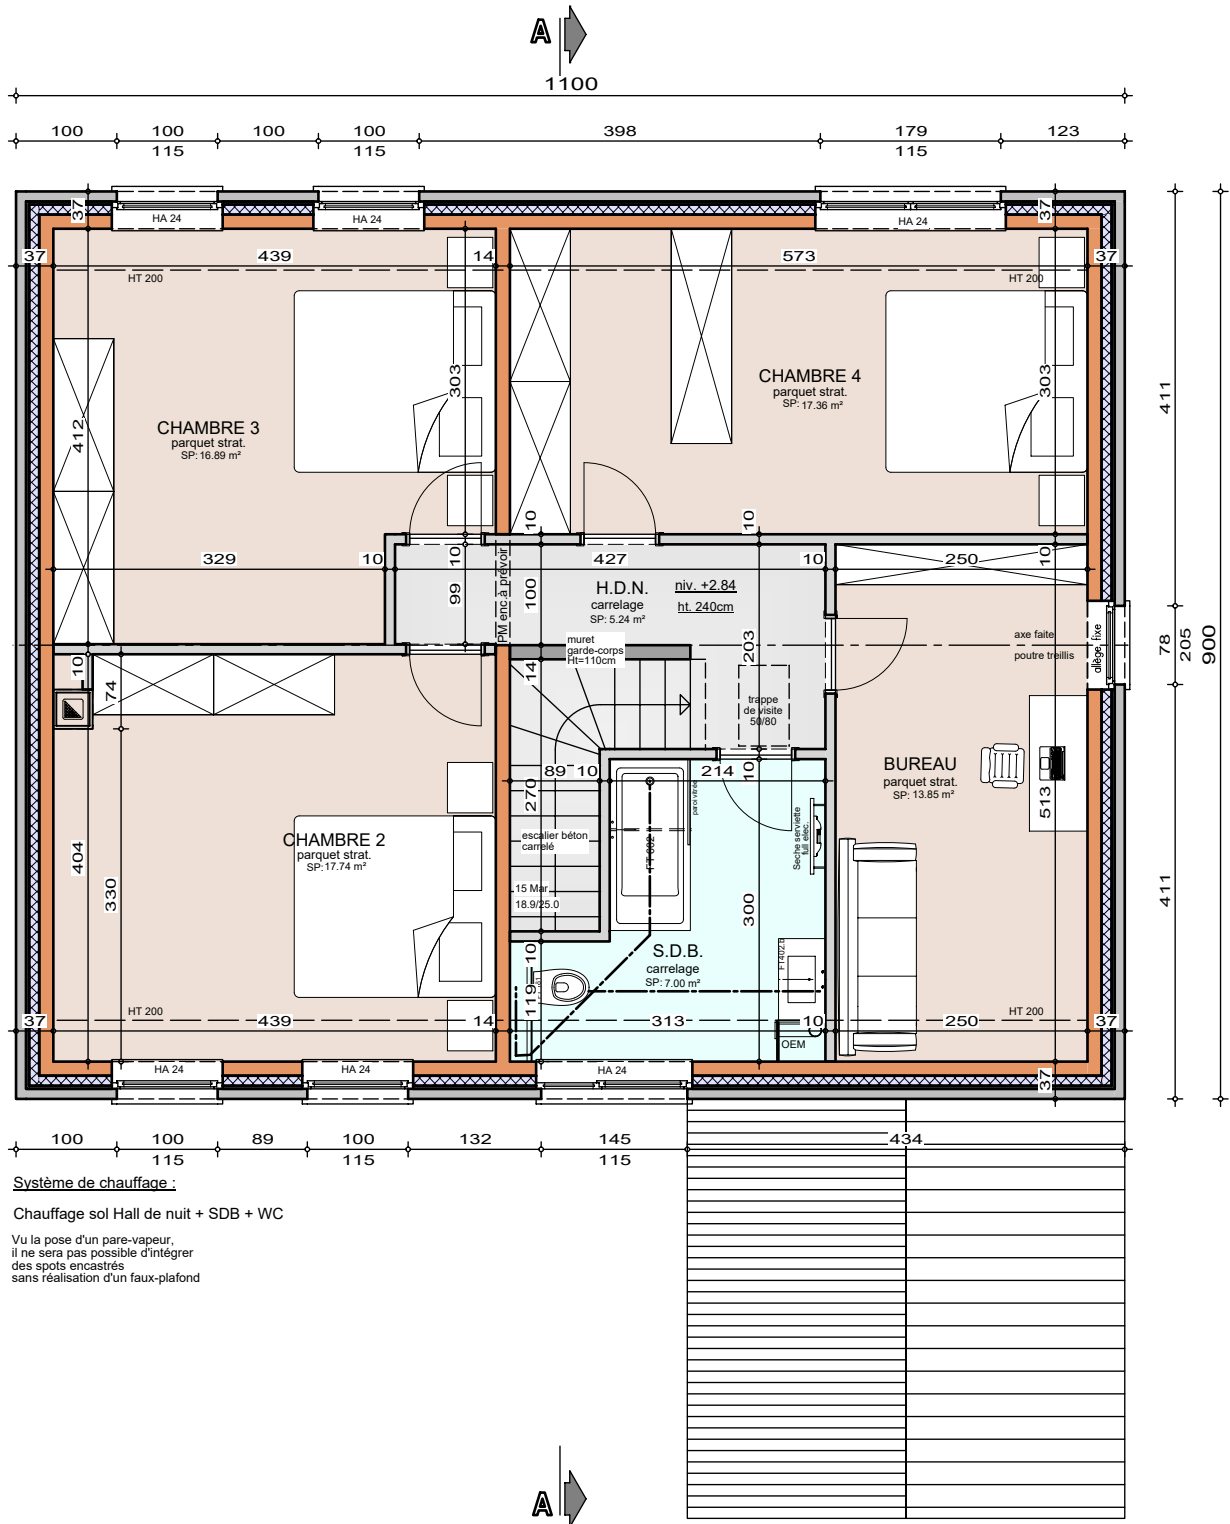


ETAGE

AP-250419-01-KARAMBIZI-HERO-MAEM	
Date :	30.09.25
Echelle :	1/75

Mr & Mme KARAMBIZI - KANKINDI

Projet de construction d'une habitation à ATH

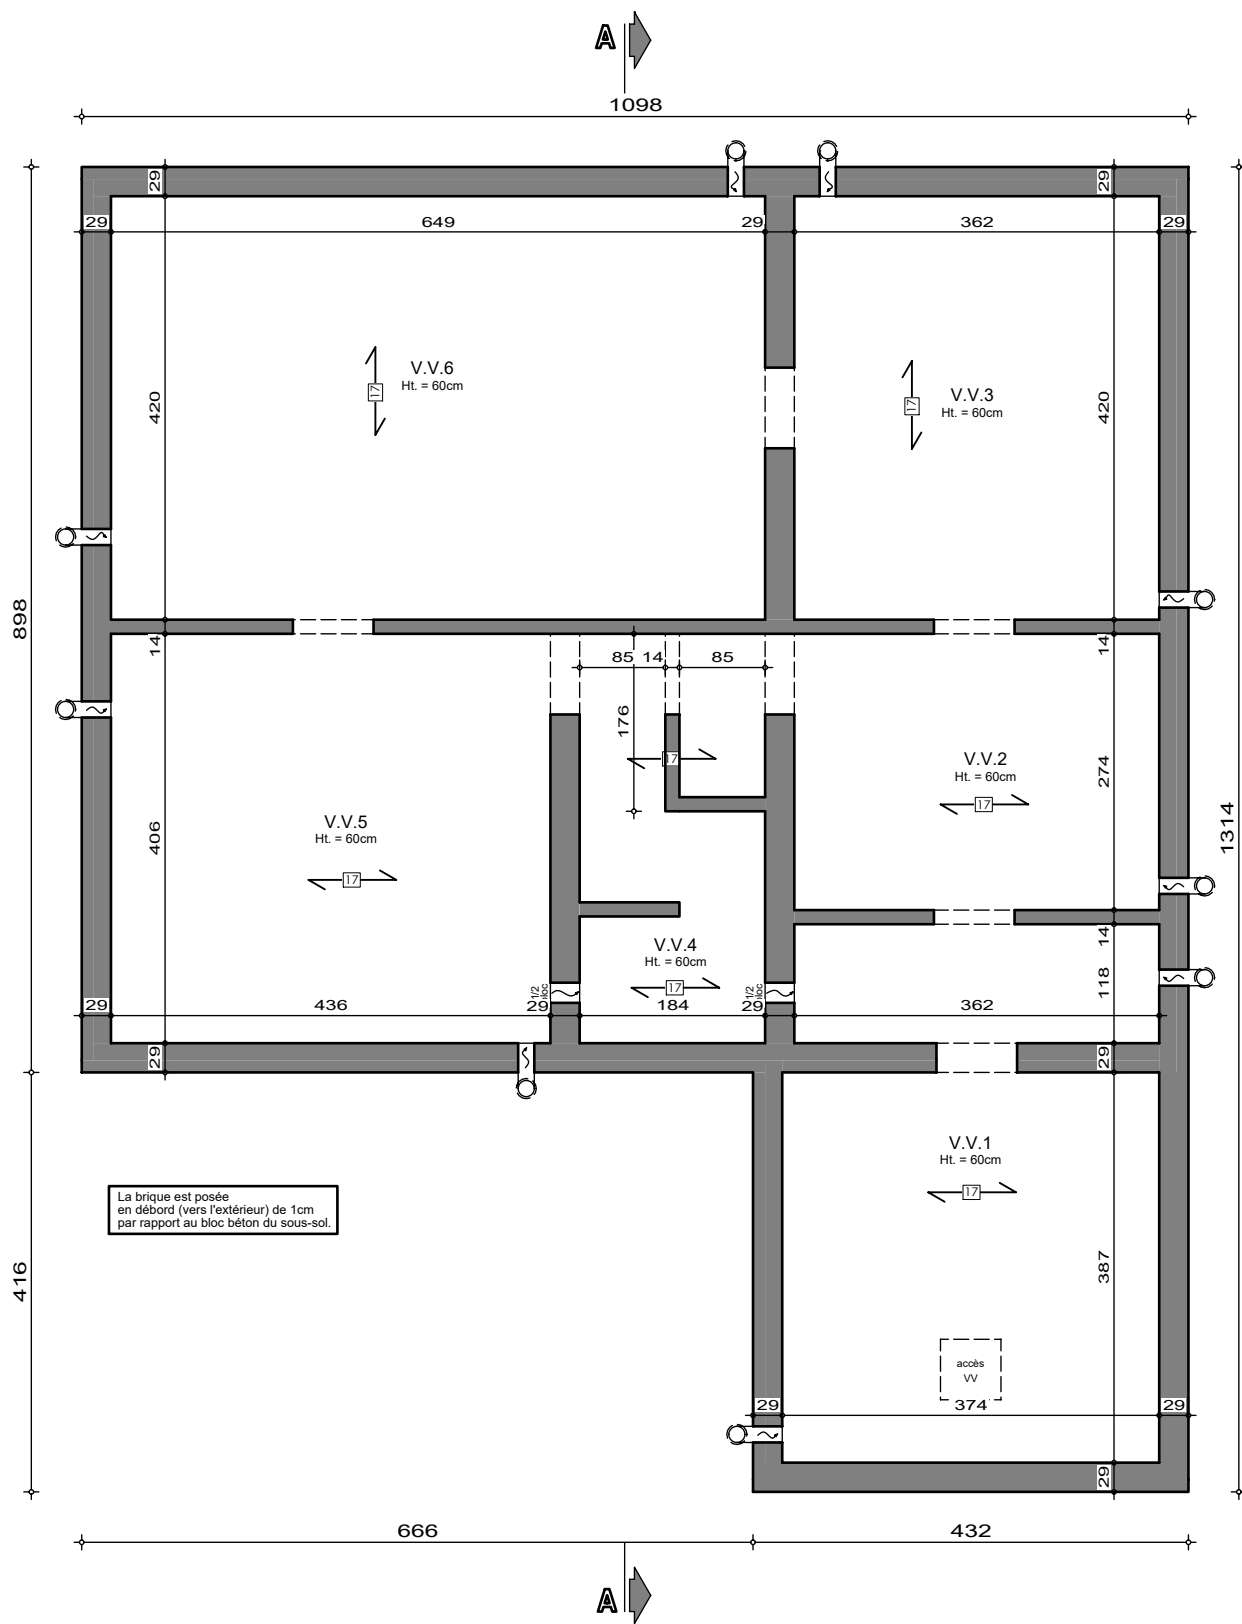

SOUS-SOL

AP-250419-01-KARAMBIZI-HERO-MAEM


Date : 30.09.25

Echelle : 1/50



Mr & Mme KARAMBIZI - KANKINDI

Projet de construction d'une habitation à ATH

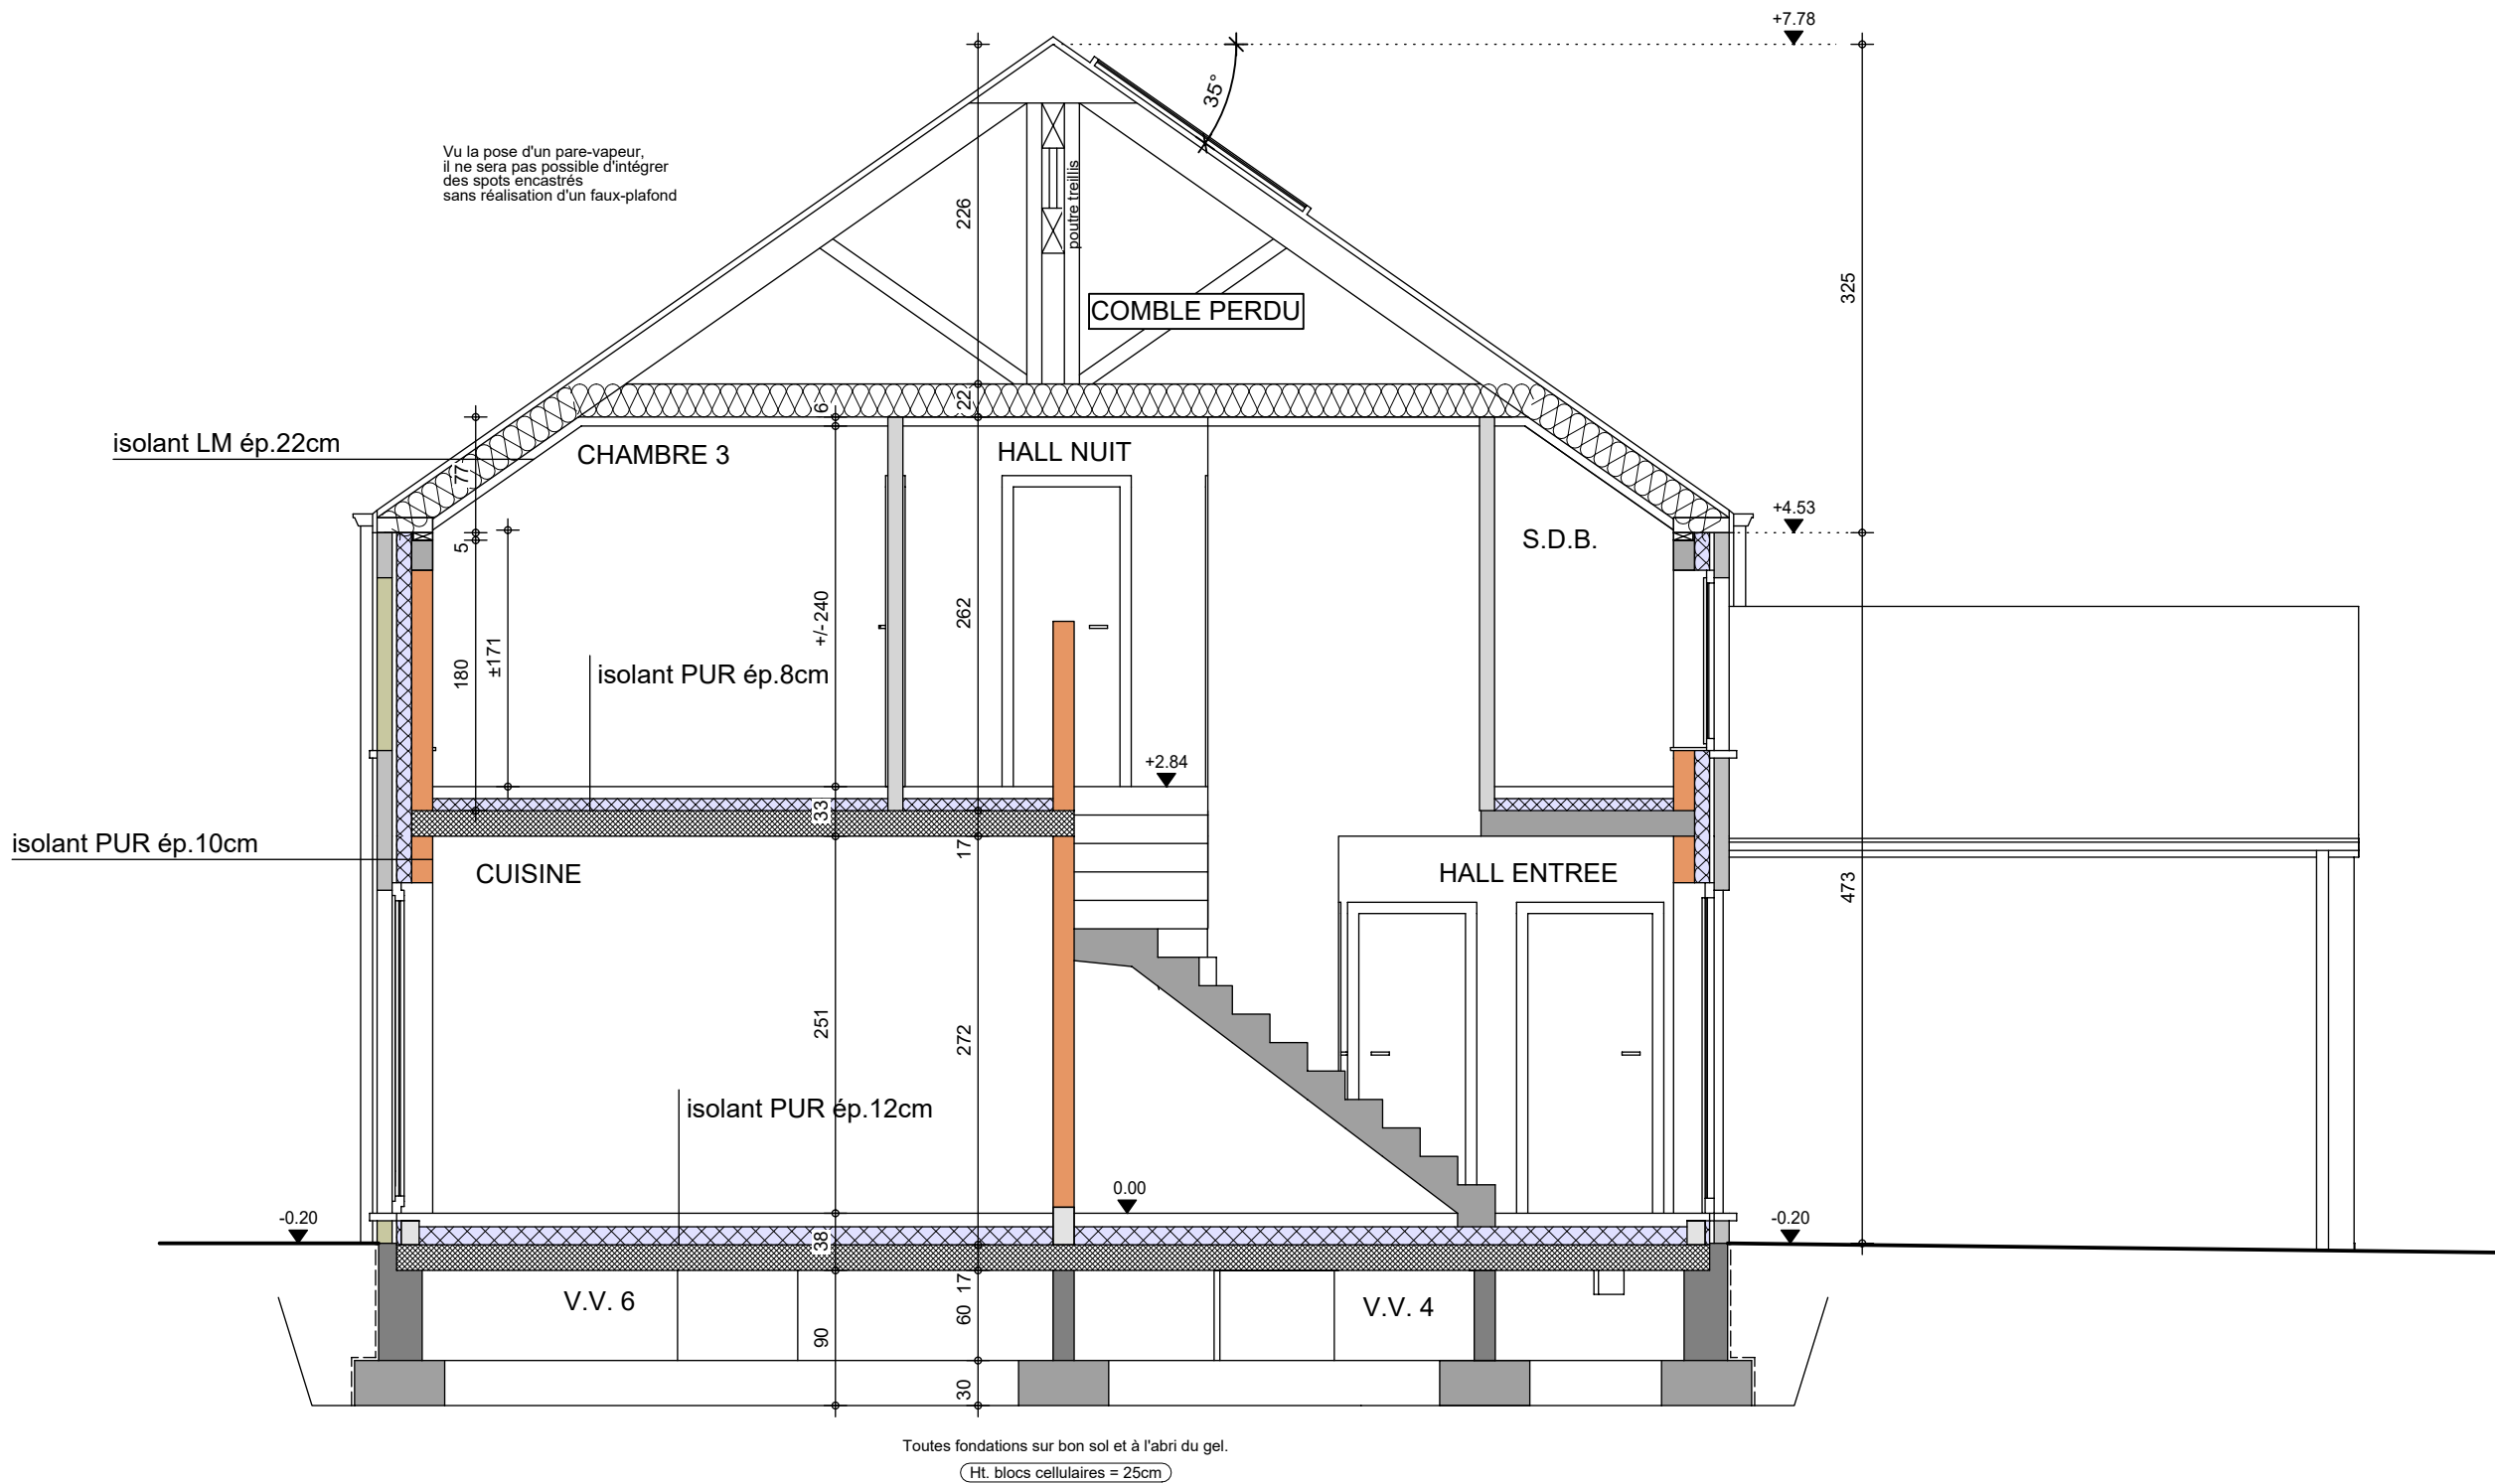

COUPE AA

AP-250419-01-KARAMBIZI-HERO-MAEM	
Date :	30.09.25
Echelle :	1/50

Mr & Mme KARAMBIZI - KANKINDI

Projet de construction d'une habitation à ATH

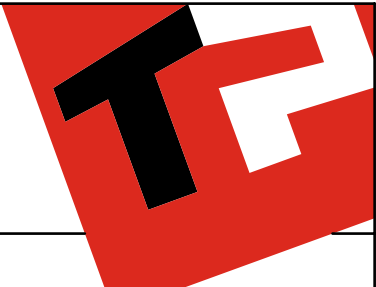


Image à titre d'illustration, non contractuelle.



Le présent projet reste la propriété de la S.A. THOMAS & PIRON. Il est protégé par la législation en matière de création et ne peut en aucun cas faire l'objet d'une copie même partielle sans l'autorisation de l'auteur.



FACADE AVANT

AP-250419-01-KARAMBIZI-HERO-MAEM

Date : 30.09.25

Echelle : 1/50

Mr & Mme KARAMBIZI - KANKINDI

Projet de construction d'une habitation à ATH



Le présent projet reste la propriété de la S.A. THOMAS & PIRON. Il est protégé par la législation en matière de création et ne peut en aucun cas faire l'objet d'une copie même partielle sans l'autorisation de l'auteur.



FACADE ARRIERE

AP-250419-01-KARAMBIZI-HERO-MAEM	
Date :	30.09.25
Echelle :	1/50

Mr & Mme KARAMBIZI - KANKINDI

Projet de construction d'une habitation à ATH



PIGNON DROIT

AP-250419-01-KARAMBIZI-HERO-MAEM	
Date :	30.09.25
Echelle :	1/50

Mr & Mme KARAMBIZI - KANKINDI

Projet de construction d'une habitation à ATH



PIGNON GAUCHE

AP-250419-01-KARAMBIZI-HERO-MAEM	
Date :	30.09.25
Echelle :	1/50