




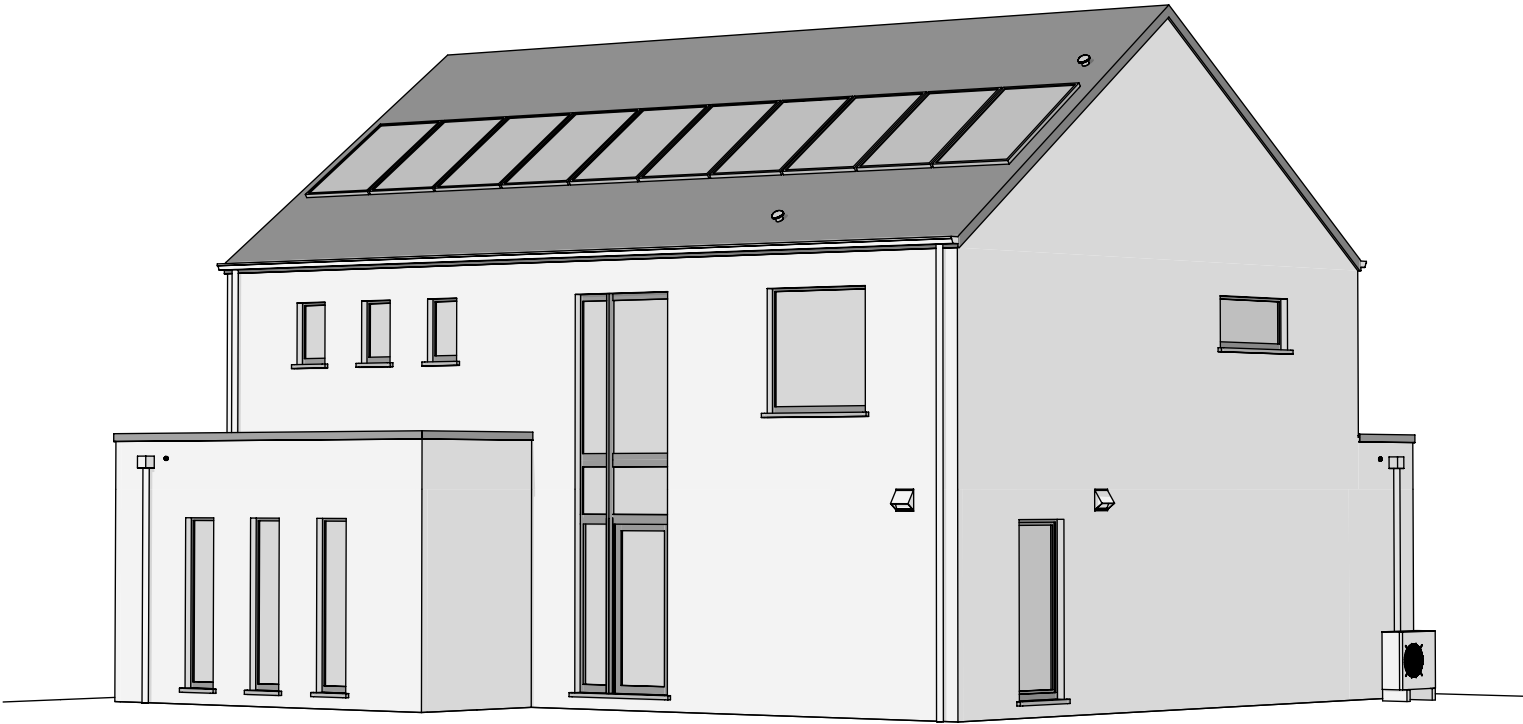

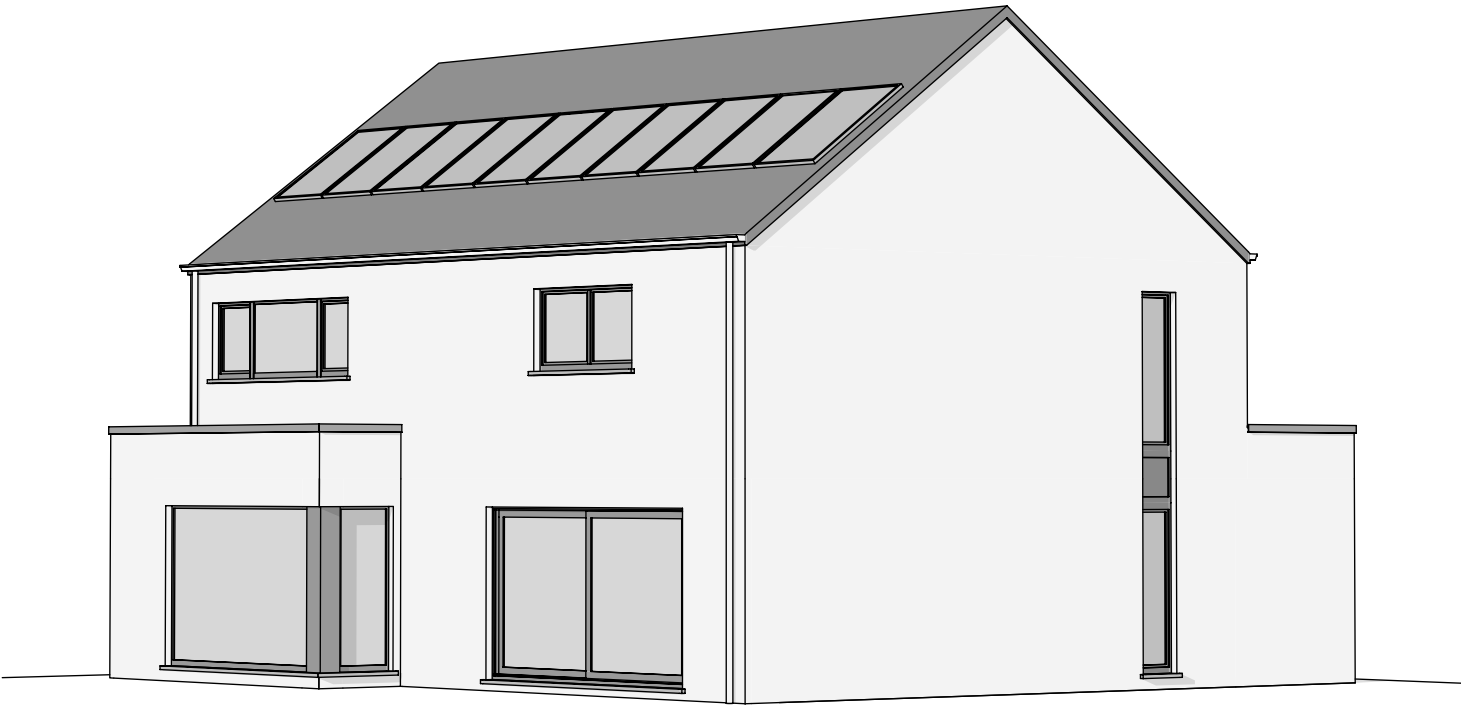


AP-240129-KEMPENER-DEJ-JAJU	
Date : 17/04/2024	Echelle : 1/50

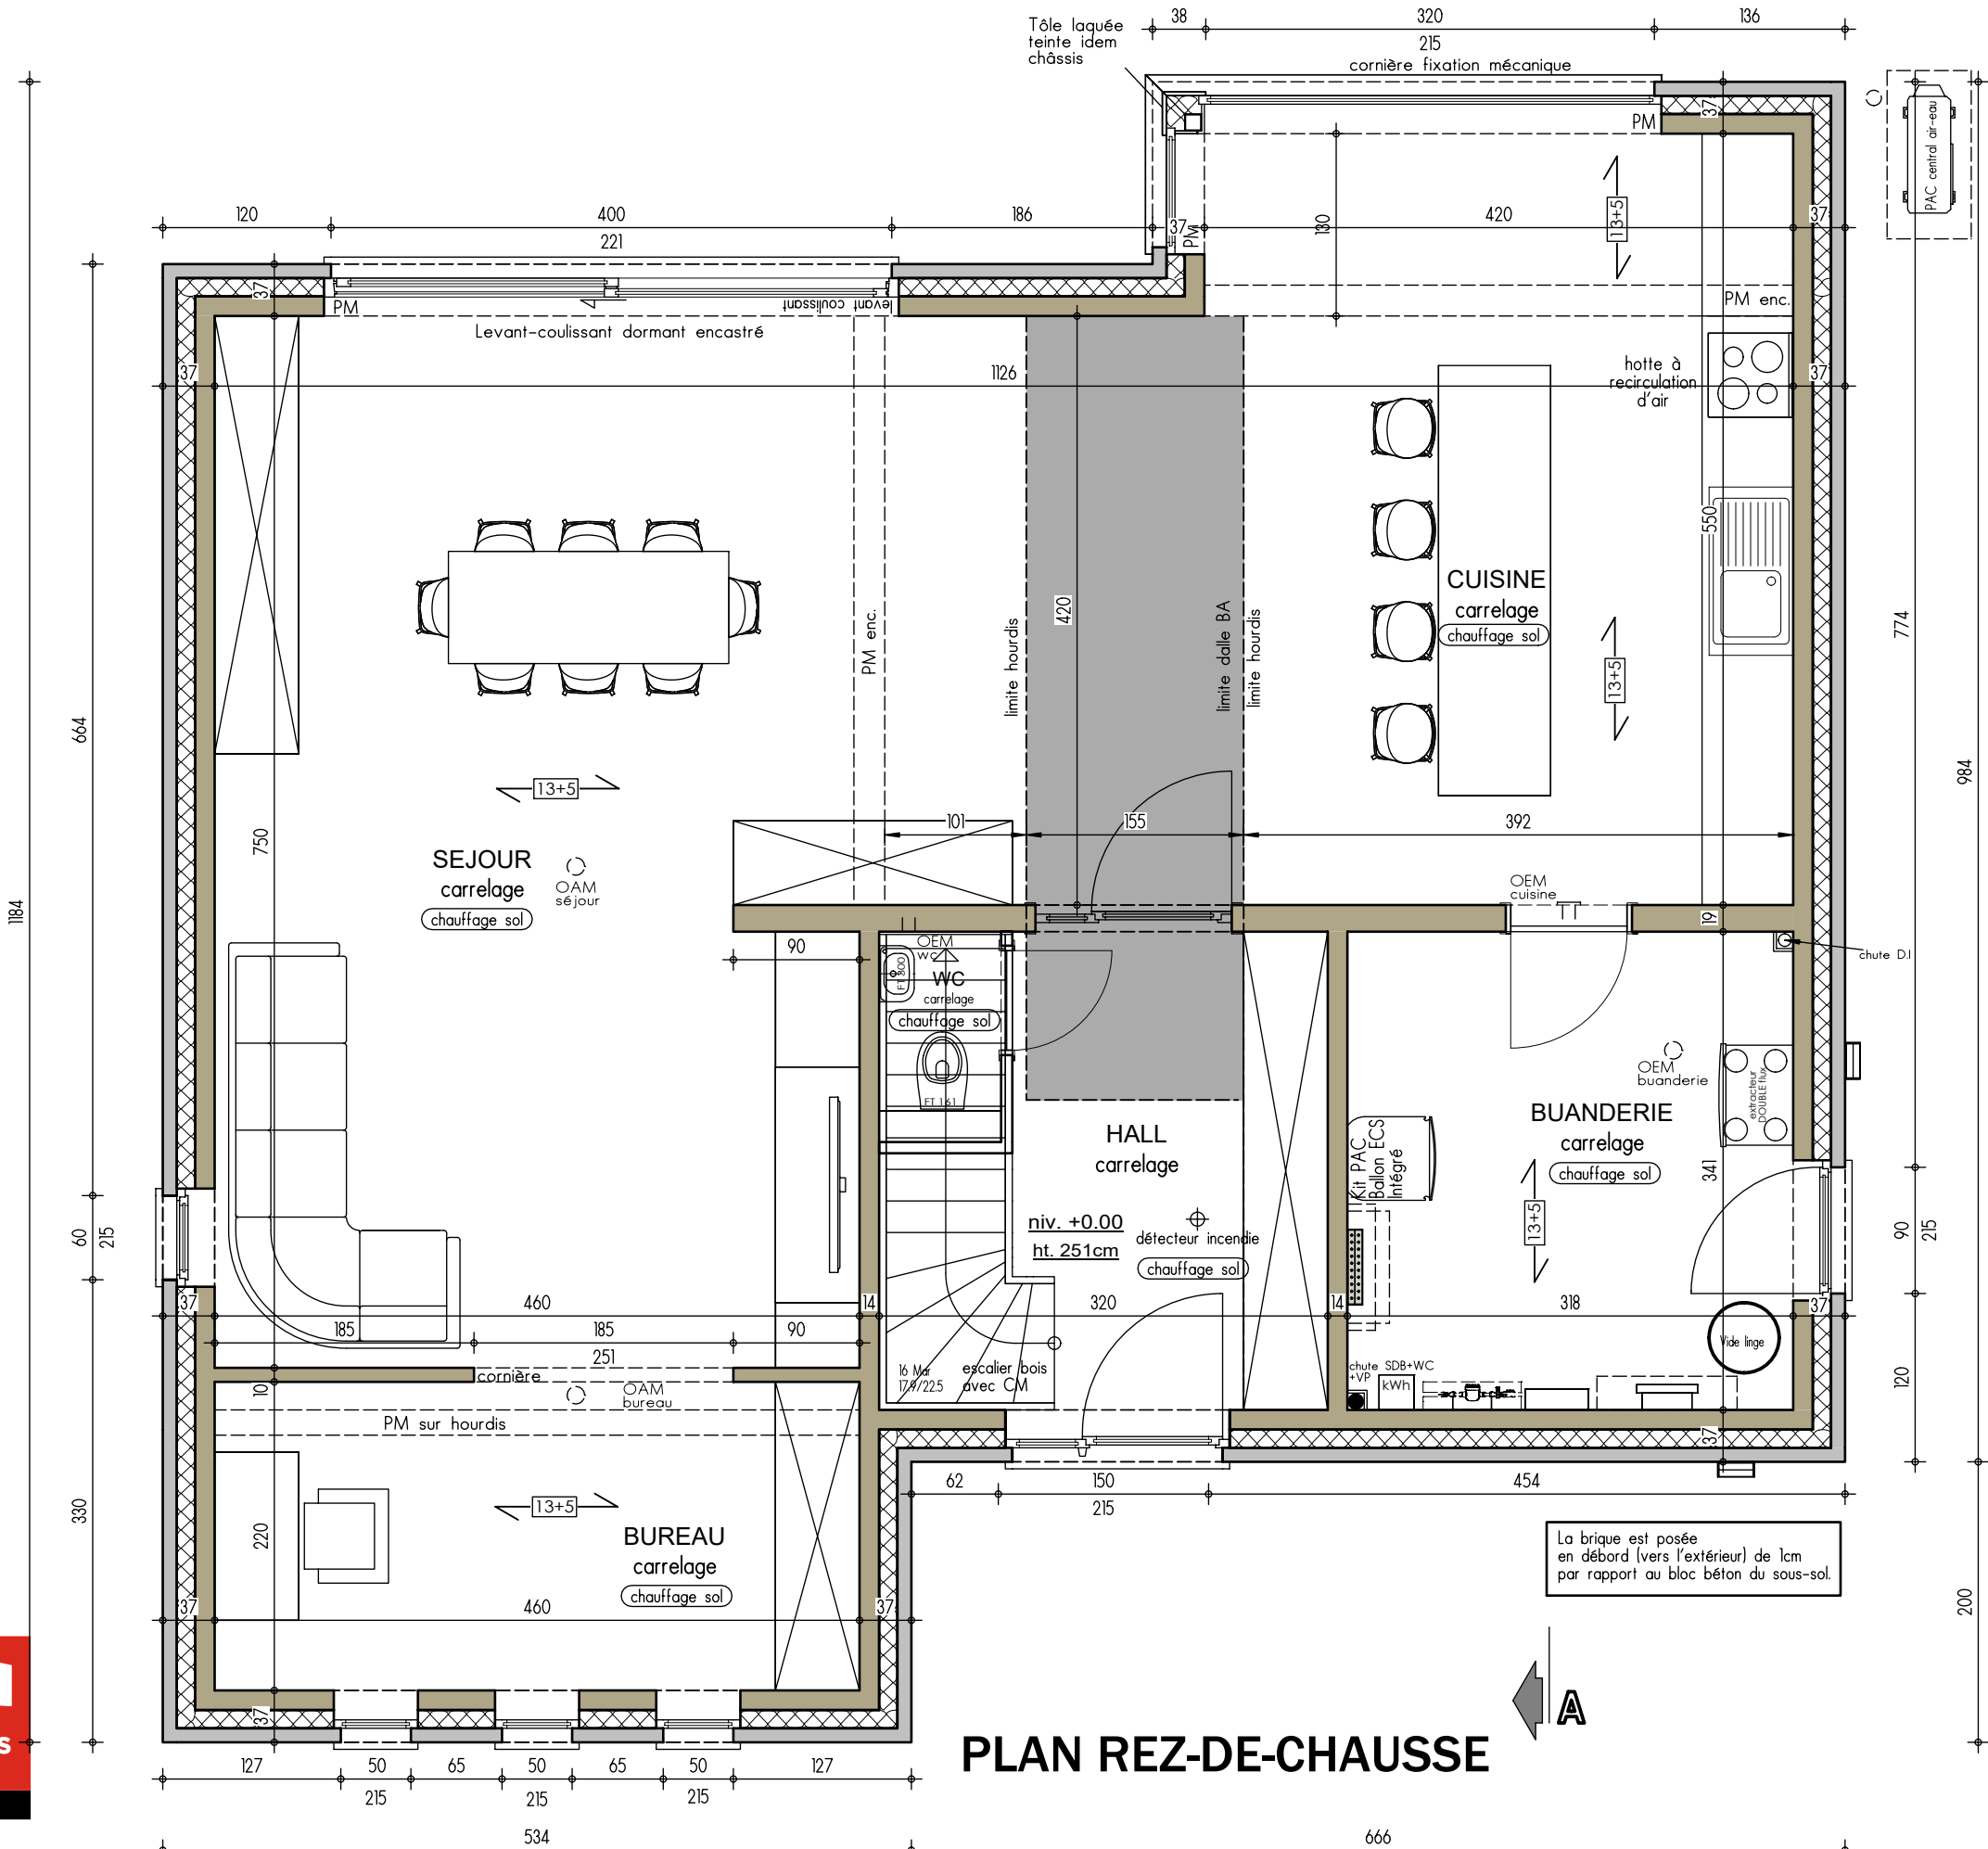




/50

Le présent projet reste la propriété de la S.A. THOMAS & PIRON. Il est protégé par la législation en matière de création et ne peut en aucun cas faire l'objet d'une copie même partielle sans l'autorisation de l'auteur.

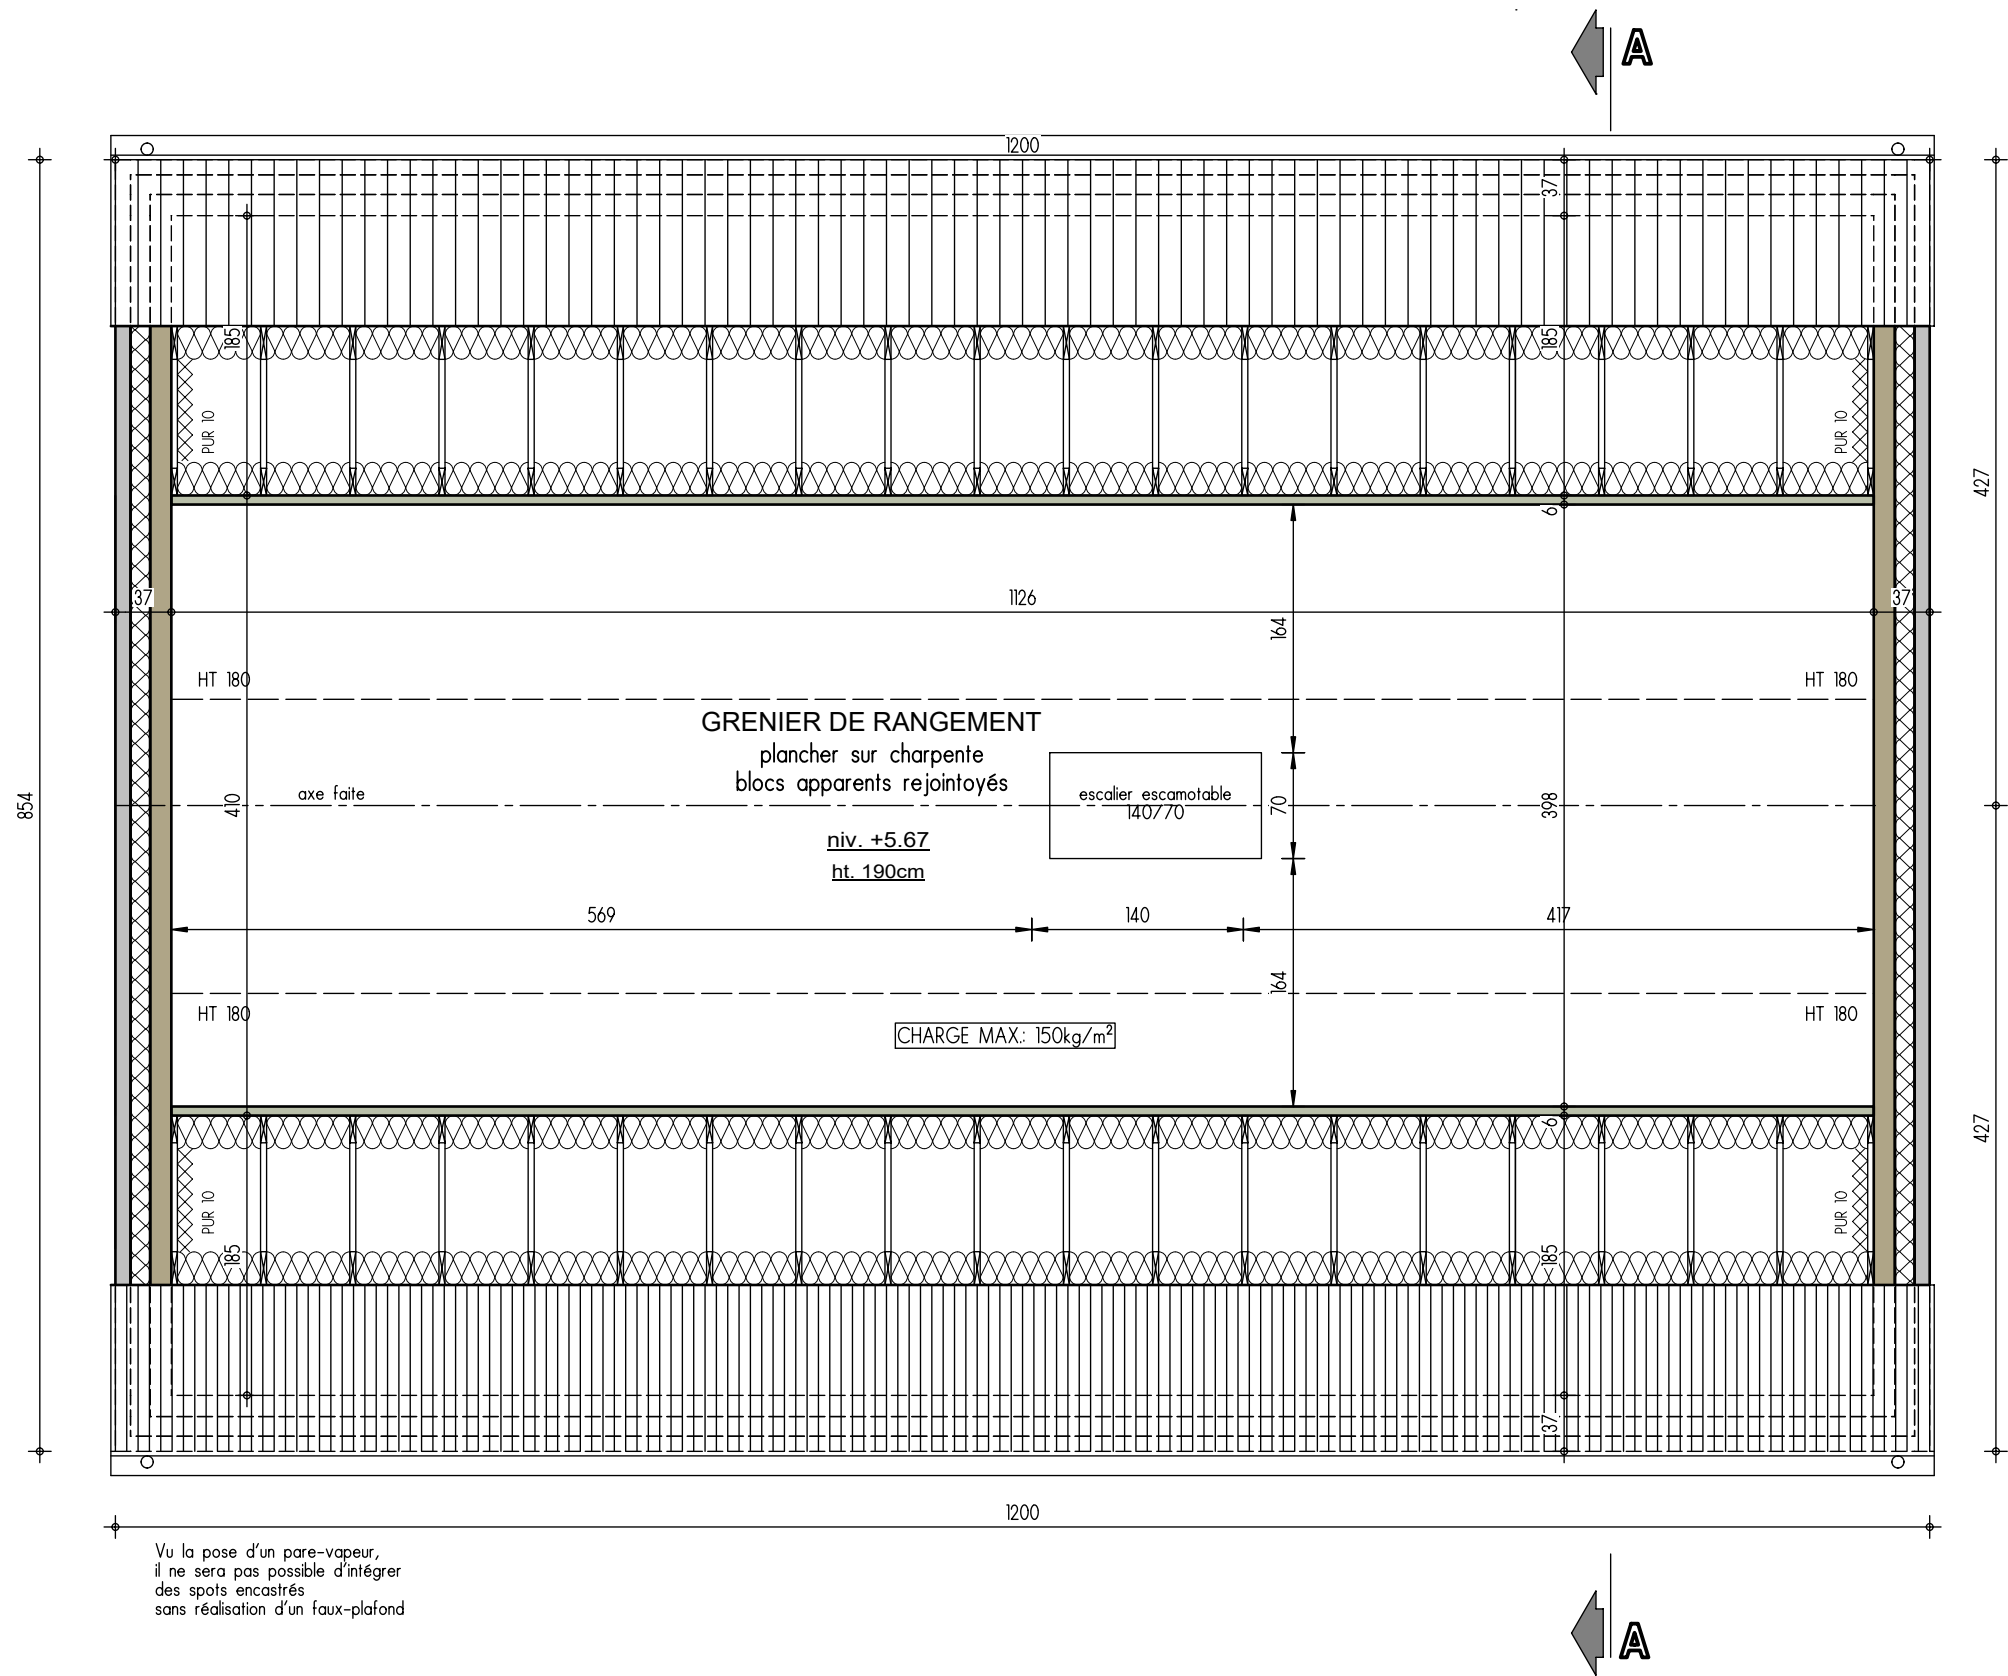

PLAN COMBLES


AP-240129-KEMPENER-DEJ-JAJU			
Date :	17/04/2024	Echelle :	1/50

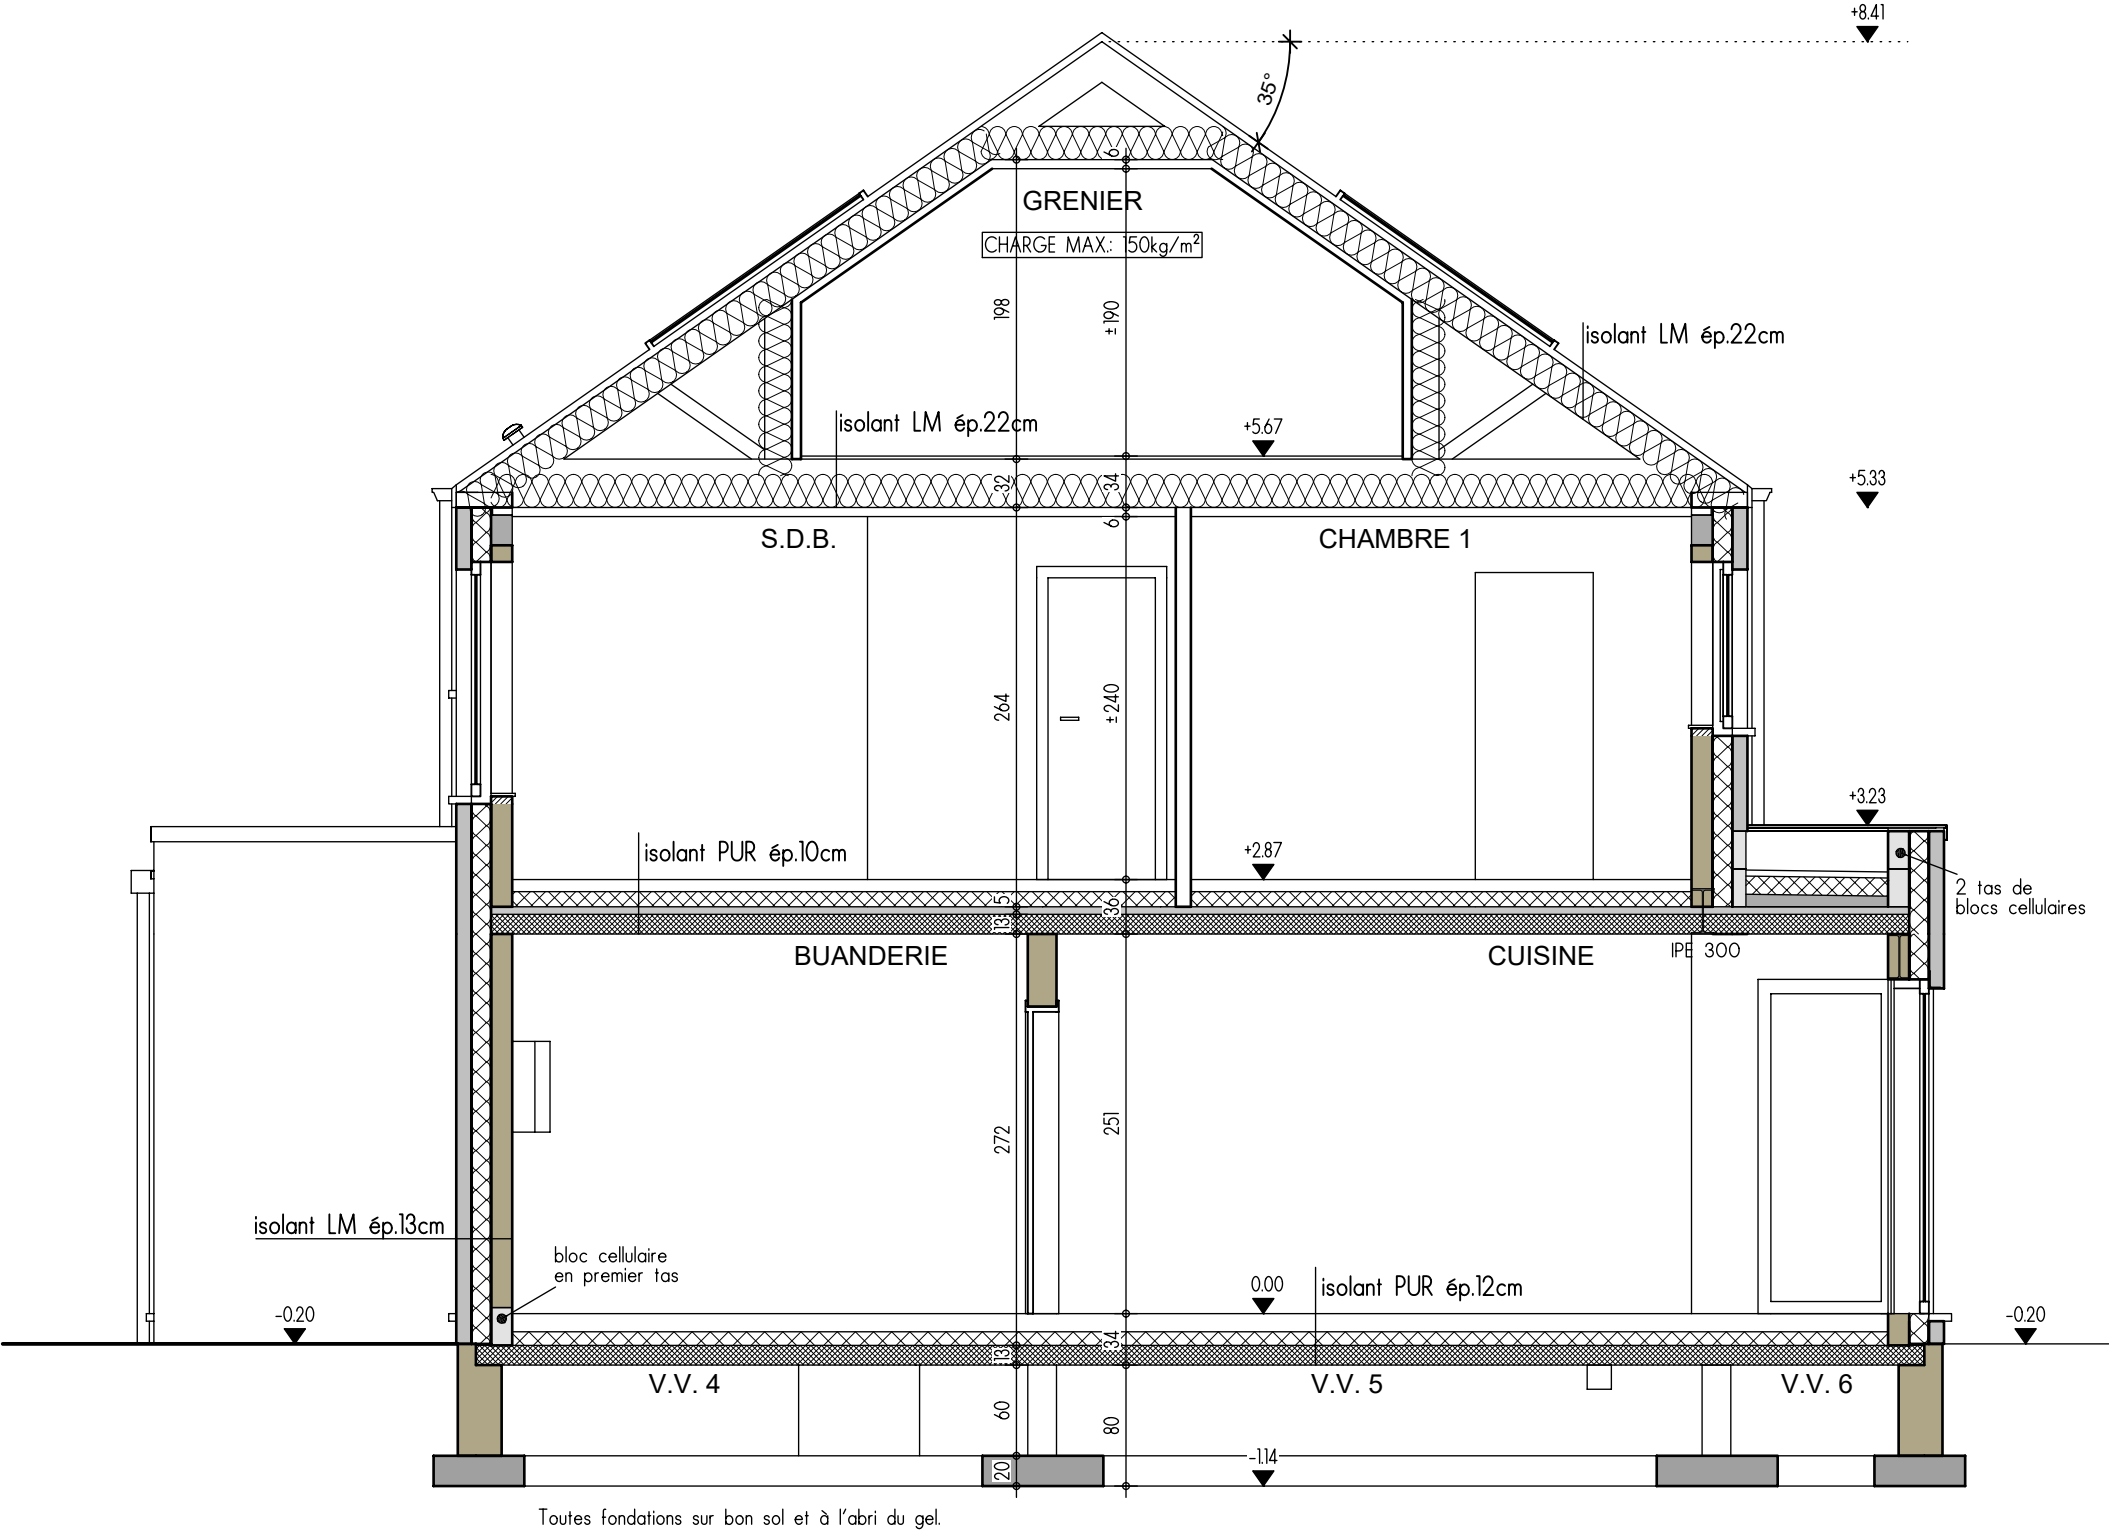

COUPE AA




Sud

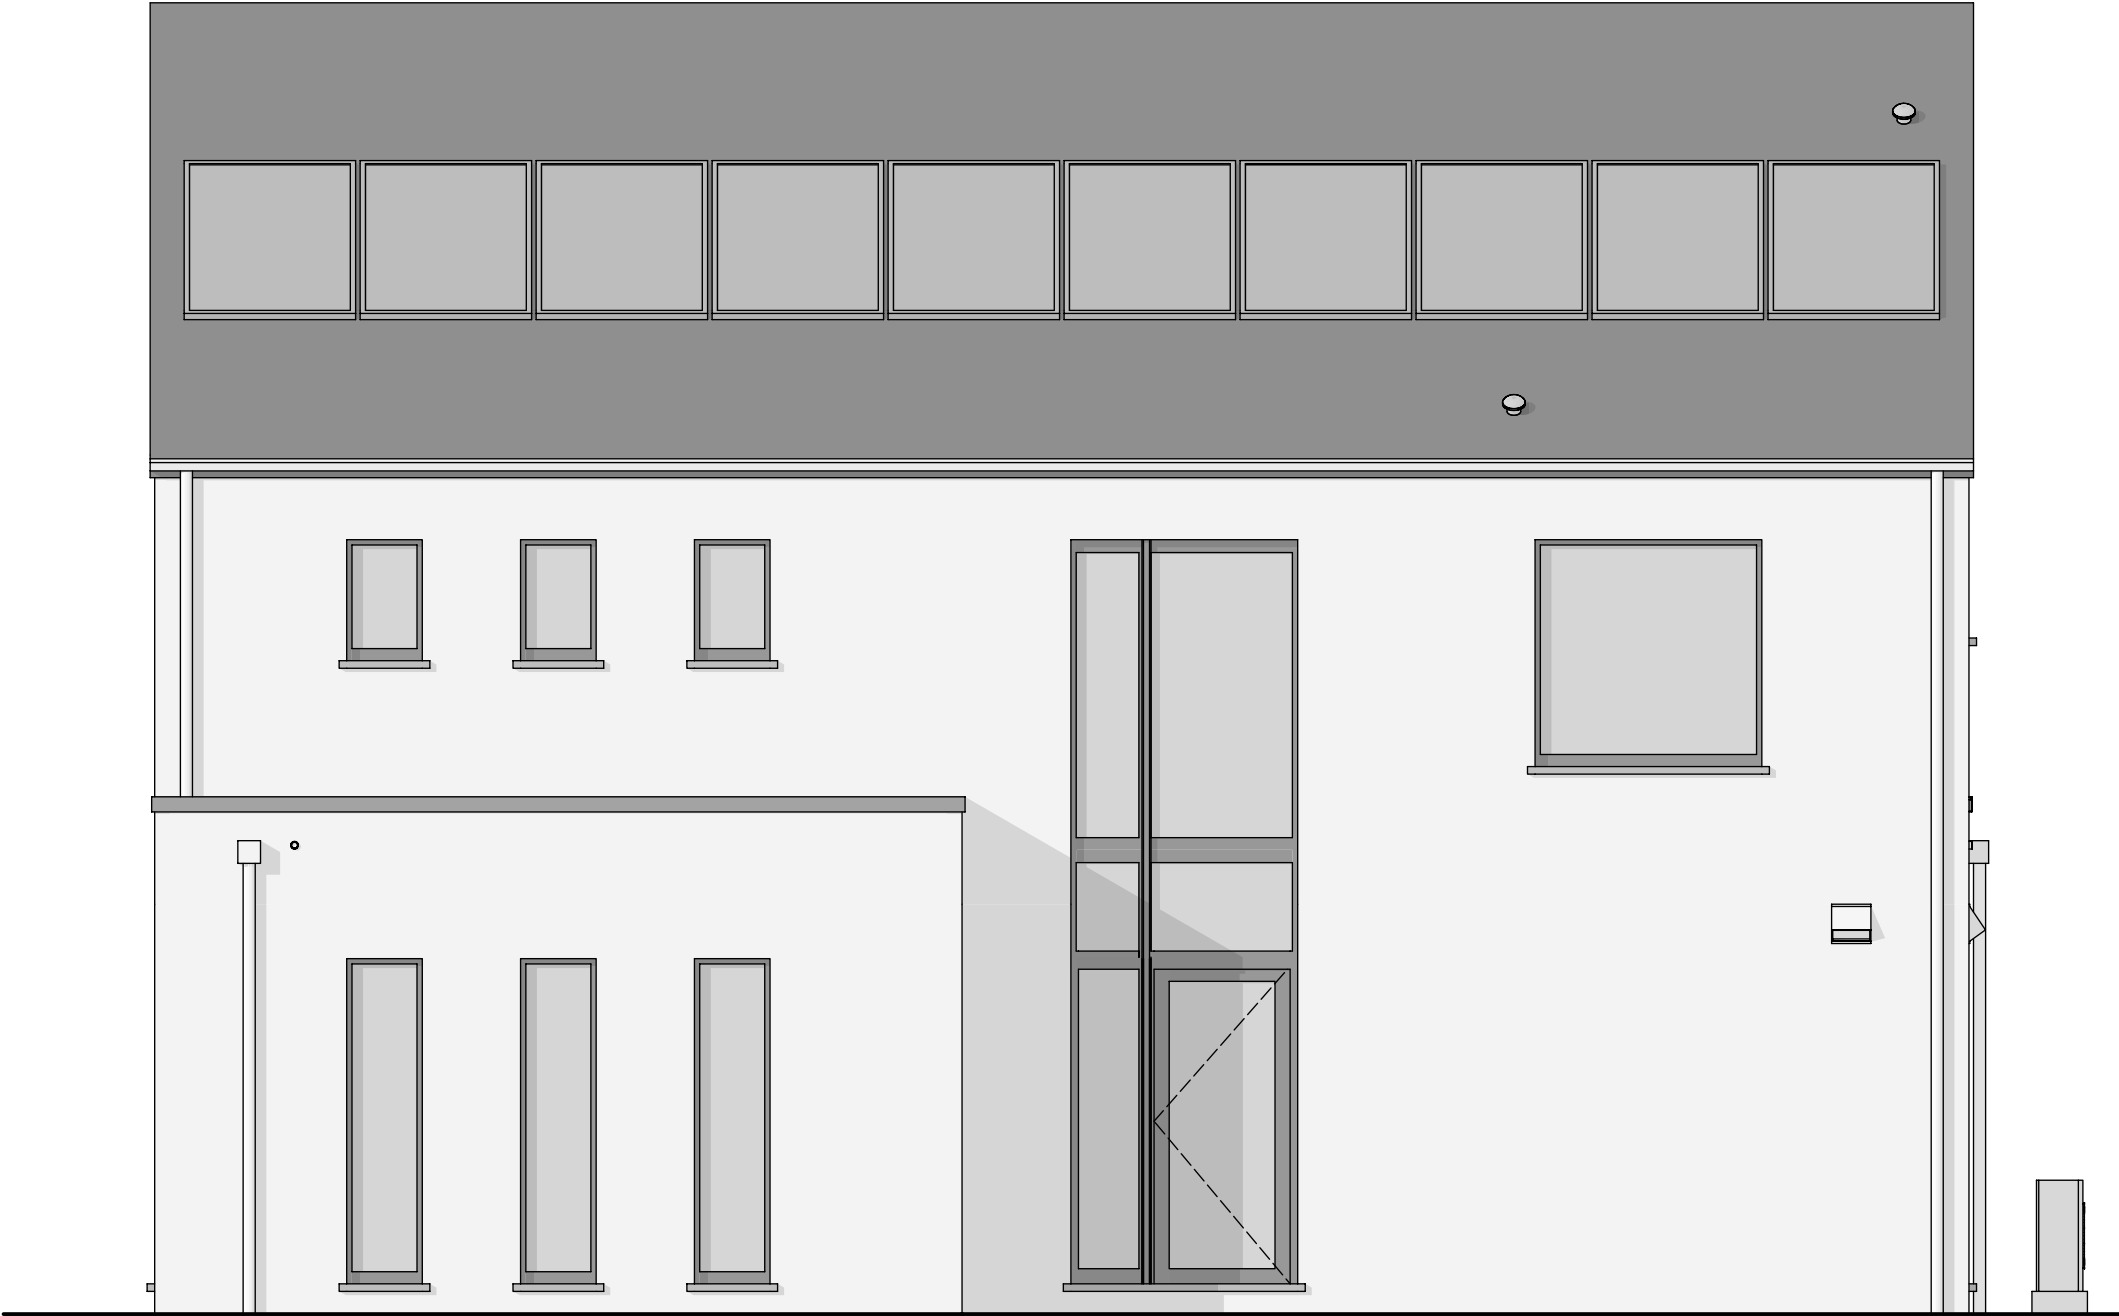


FACADE AVANT


AP-240129-KEMPENER-DEJ-JAJU			
Date :	17/04/2024	Echelle :	1/50

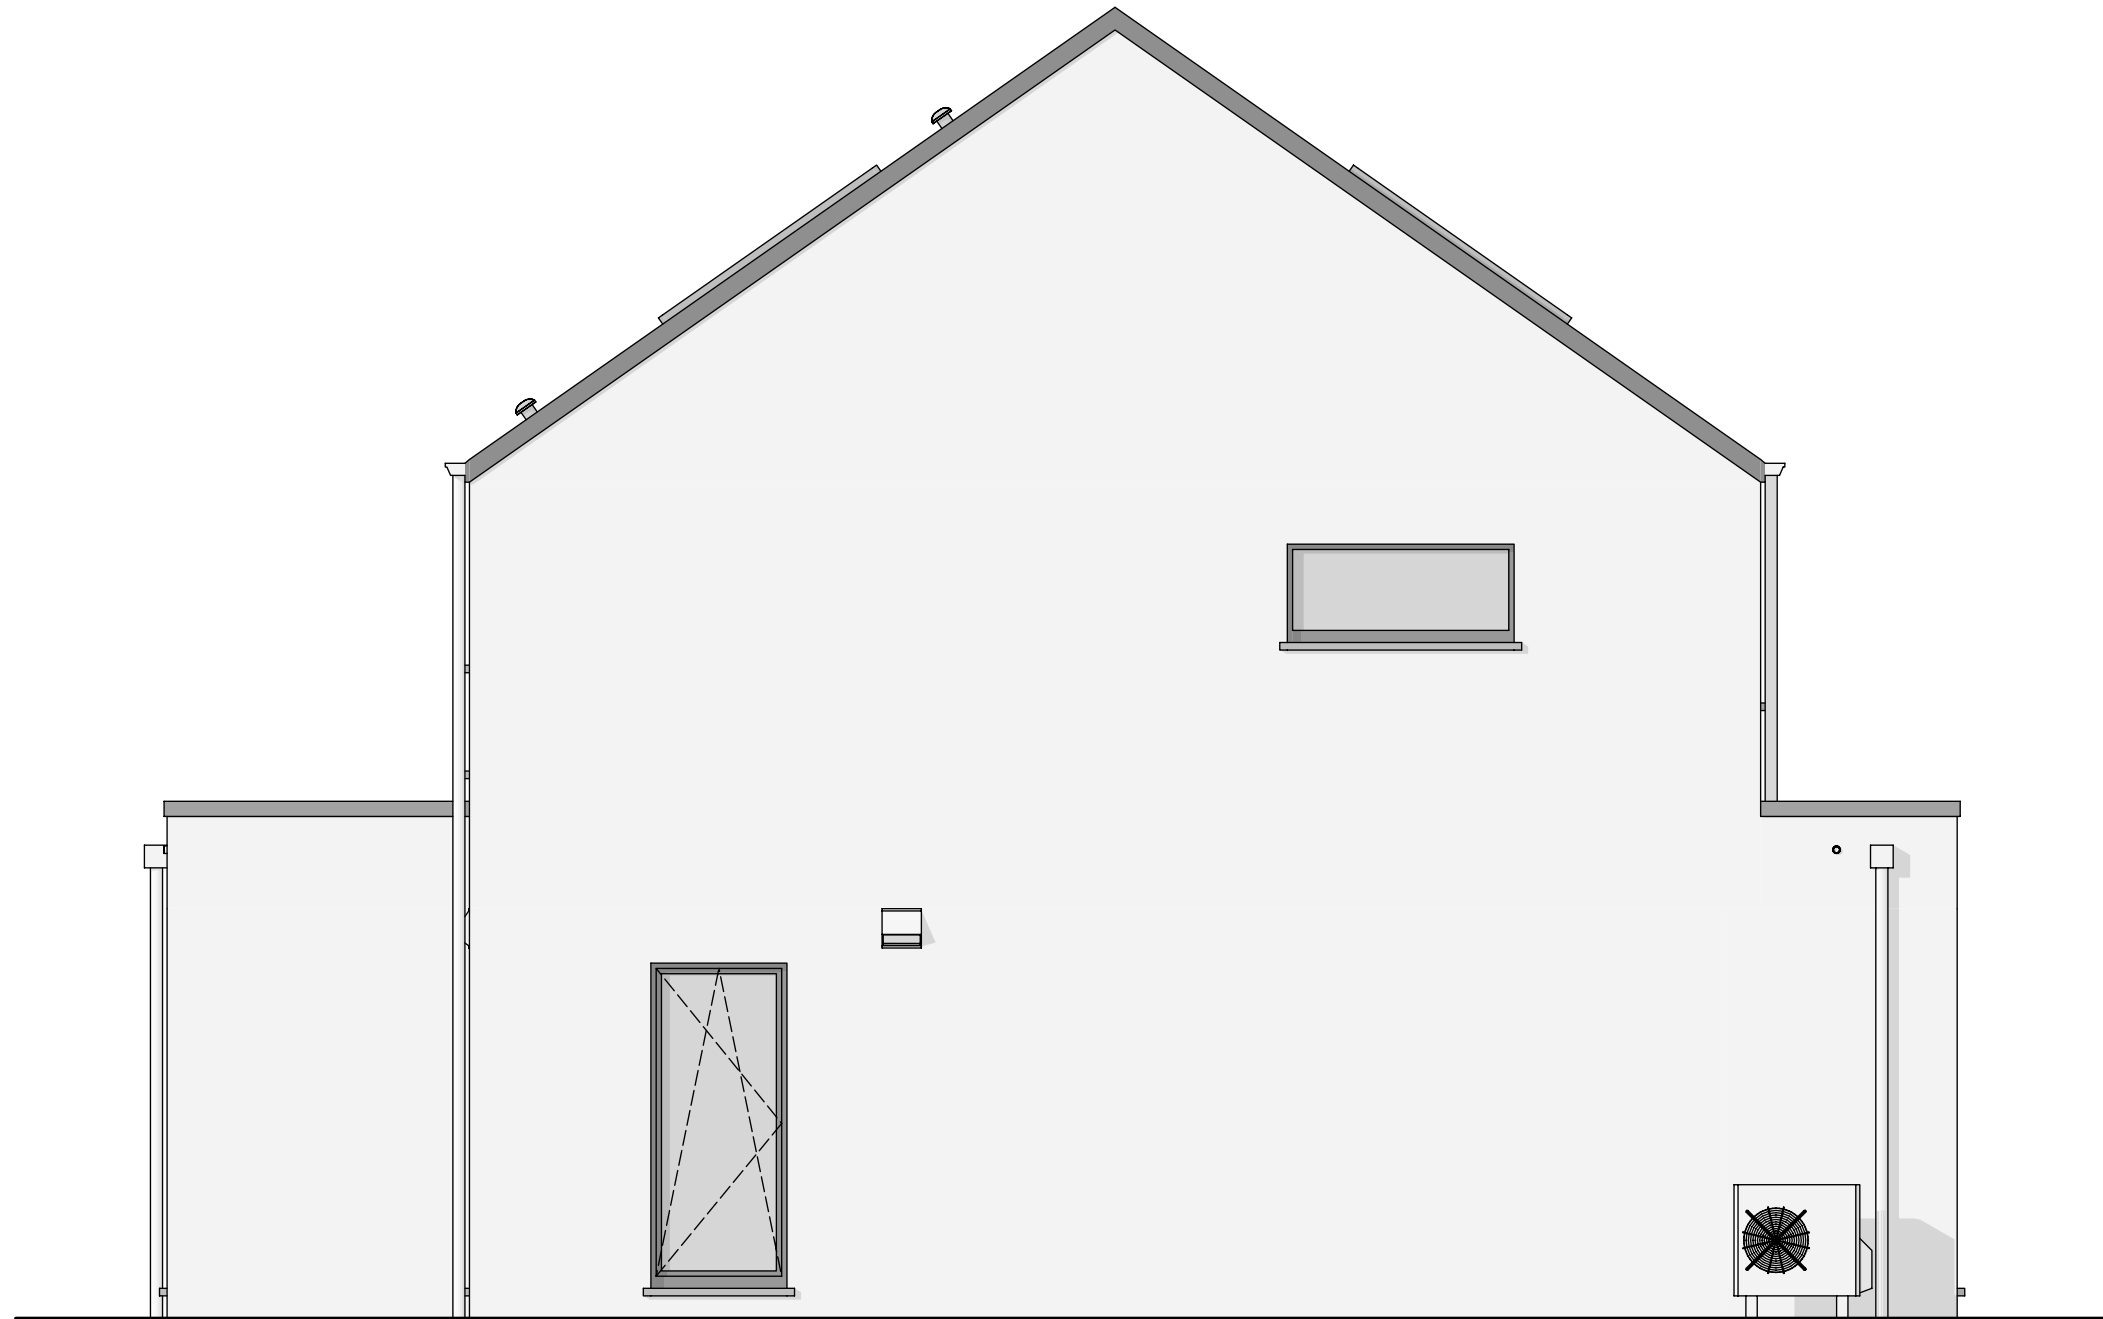

PIGNON DROIT

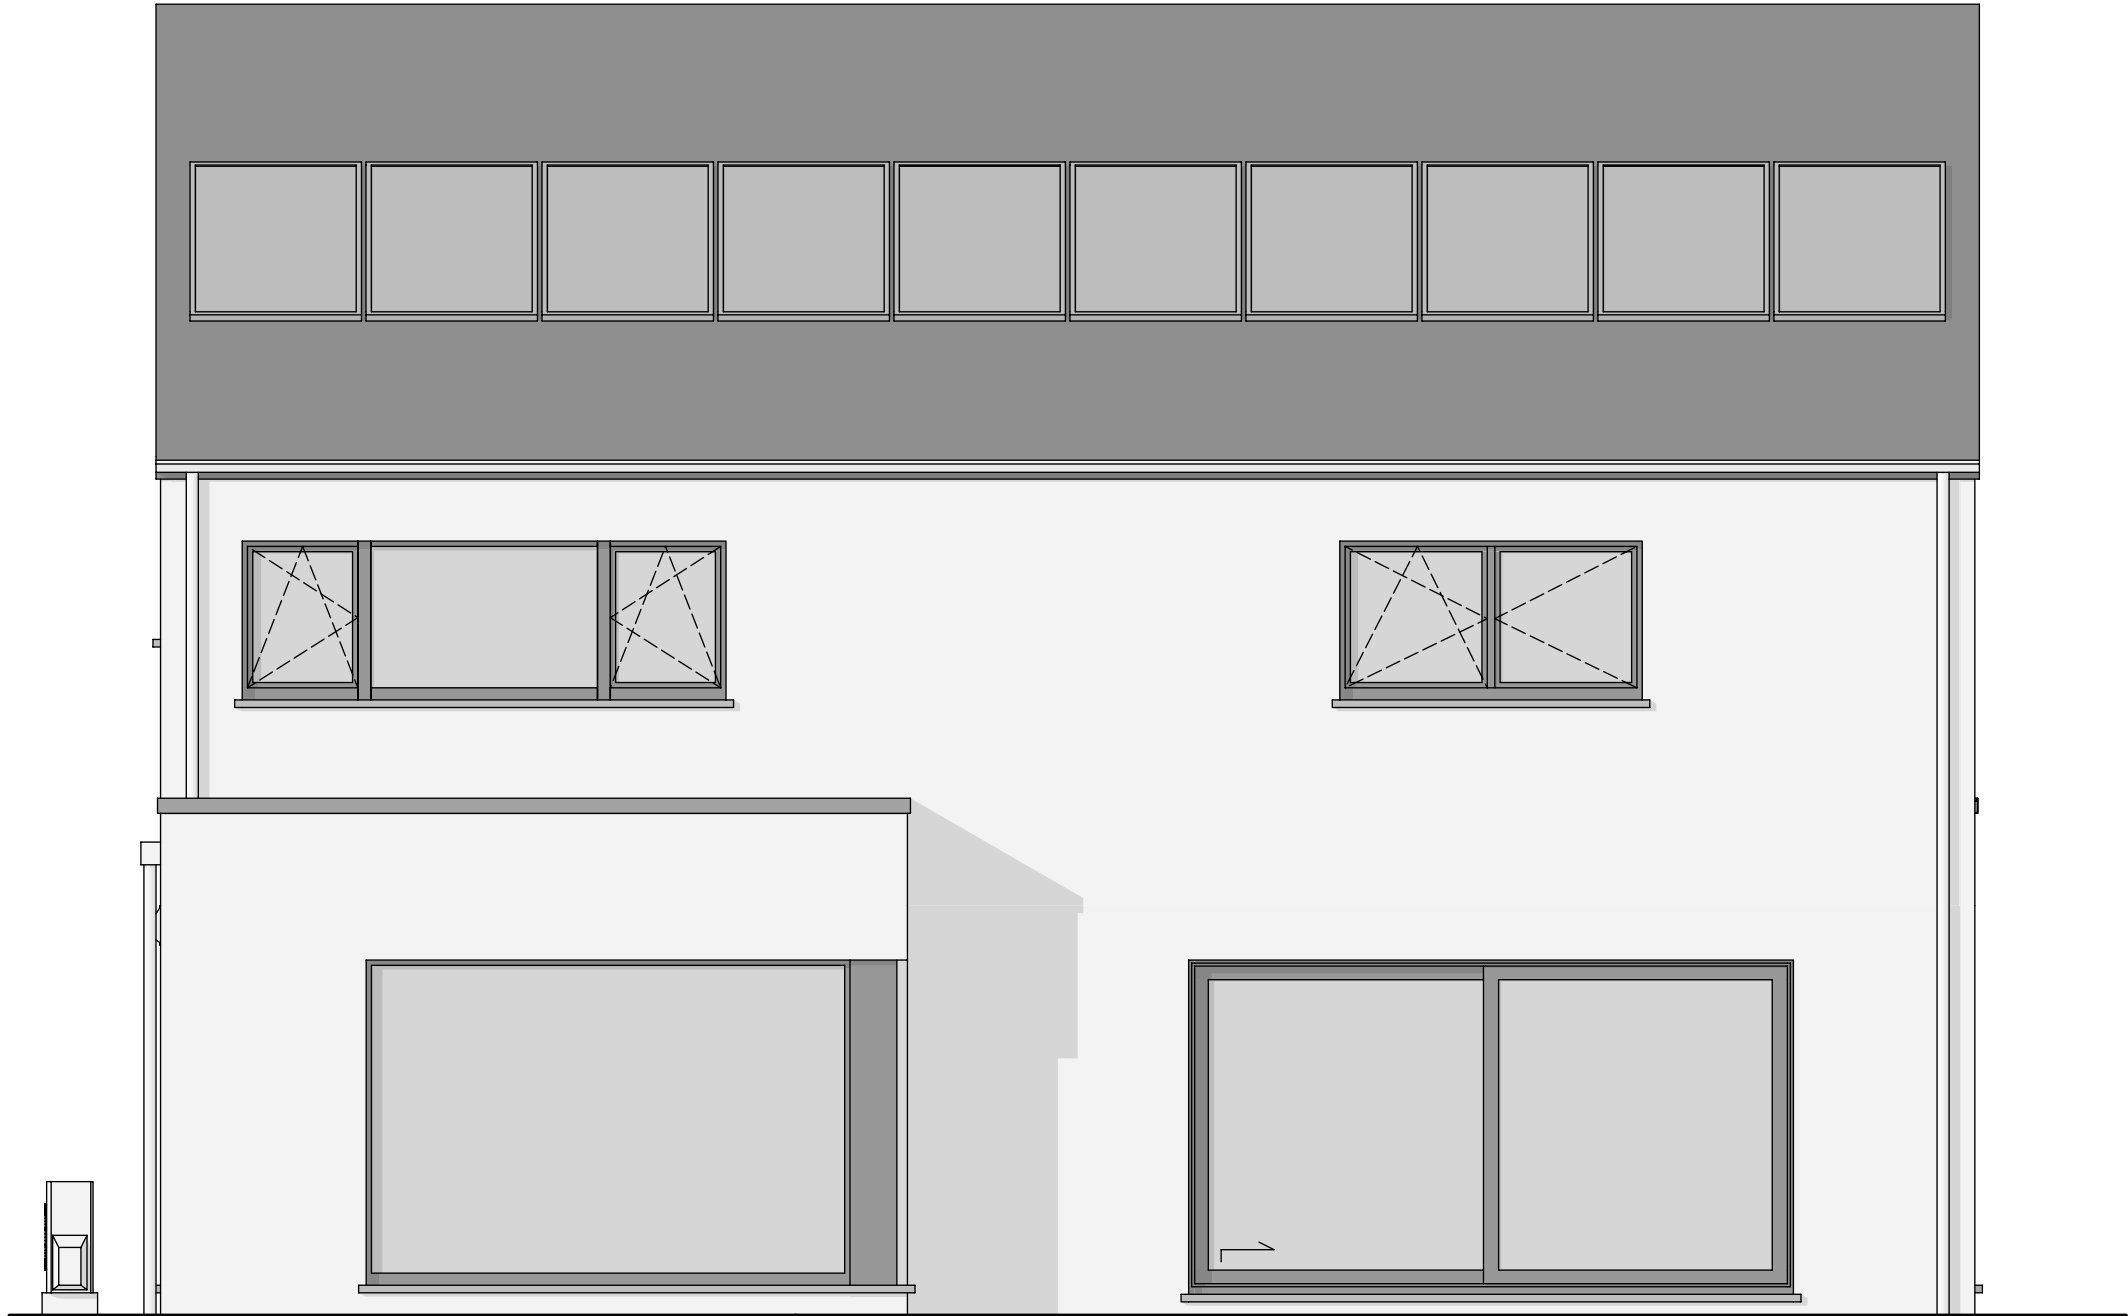

FACADE ARRIERE

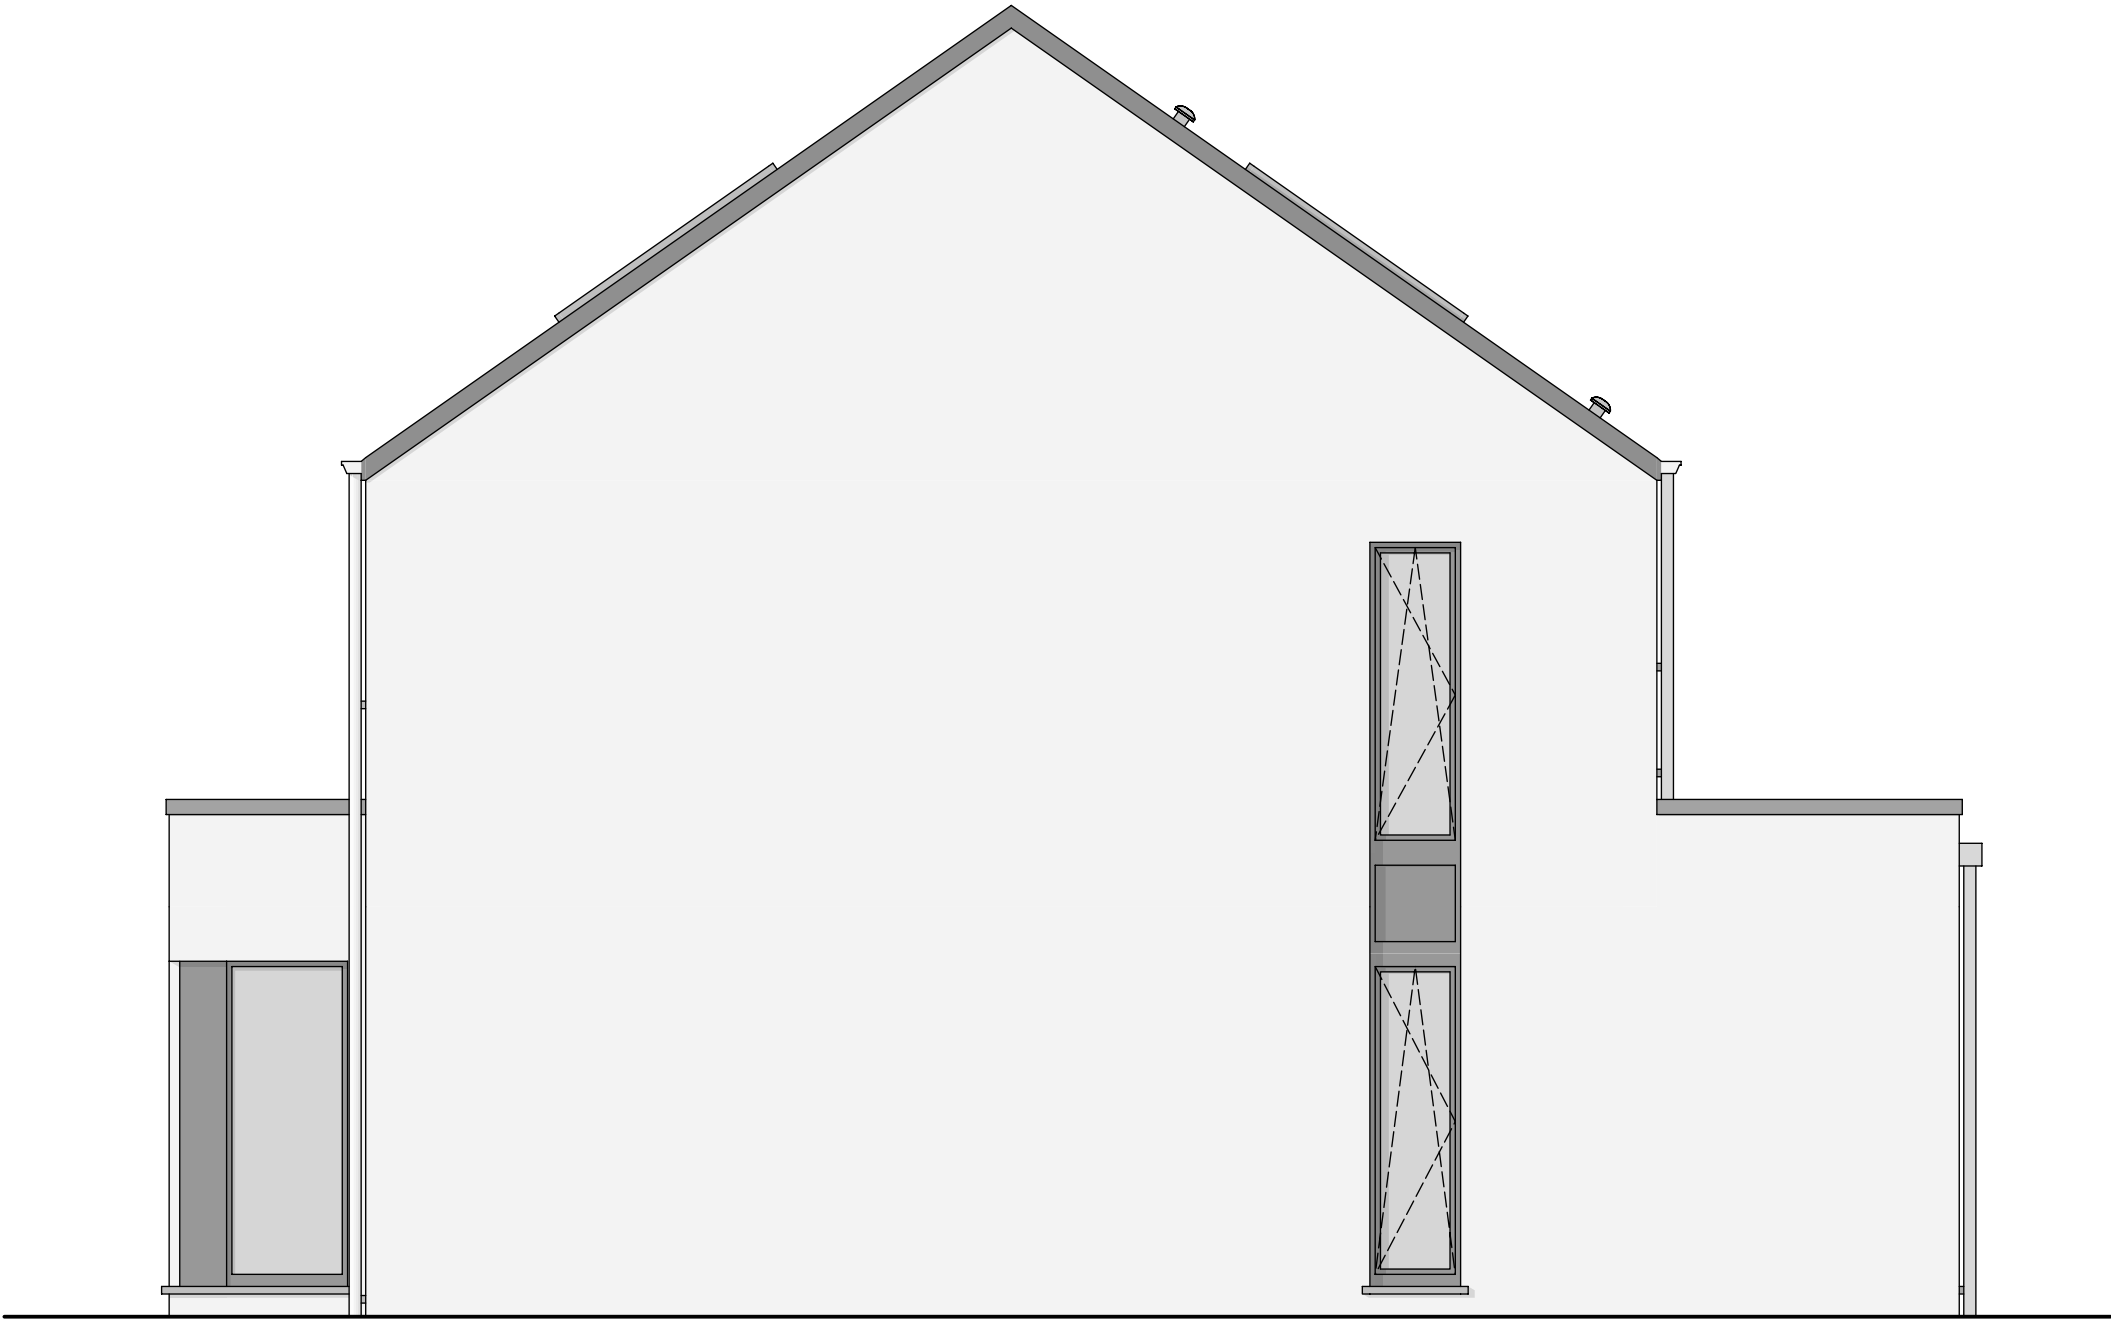

PIGNON GAUCHE

AP-240129-KEMPENER-DEJ-JAJU			
Date :	17/04/2024	Echelle :	1/50