



Image à titre d'illustration, non contractuelle.



PERSPECTIVE

AP-260015-01-KESER-HUT-LASA	
Date :	15/01/2026
Echelle :	

Le présent projet reste la propriété de la S.A. THOMAS & PIRON . Il est protégé par la législation en matière de création et ne peut en aucun cas faire l'objet d'une copie même partielle sans l'autorisation de l'auteur .

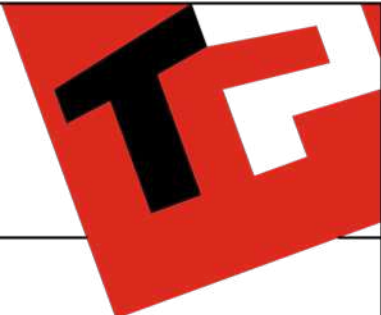


Image à titre d'illustration, non contractuelle.



PERSPECTIVE

AP-260015-01-KESER-HUT-LASA	
Date :	15/01/2026
Echelle :	

Le présent projet reste la propriété de la S.A. THOMAS & PIRON . Il est protégé par la législation en matière de création et ne peut en aucun cas faire l'objet d'une copie même partielle sans l'autorisation de l'auteur .

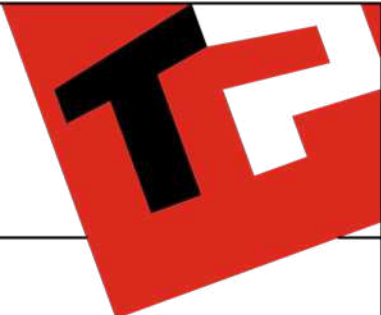


Image à titre d'illustration, non contractuelle.



PERSPECTIVE

AP-260015-01-KESER-HUT-LASA	
Date :	15/01/2026
Echelle :	

Le présent projet reste la propriété de la S.A. THOMAS & PIRON . Il est protégé par la législation en matière de création et ne peut en aucun cas faire l'objet d'une copie même partielle sans l'autorisation de l'auteur .




Image à titre d'illustration, non contractuelle.



PERSPECTIVE


AP-260015-01-KESER-HUT-LASA	
Date :	15/01/2026
Echelle :	

Le présent projet reste la propriété de la S.A. THOMAS & PIRON . Il est protégé par la législation en matière de création et ne peut en aucun cas faire l'objet d'une copie même partielle sans l'autorisation de l'auteur .

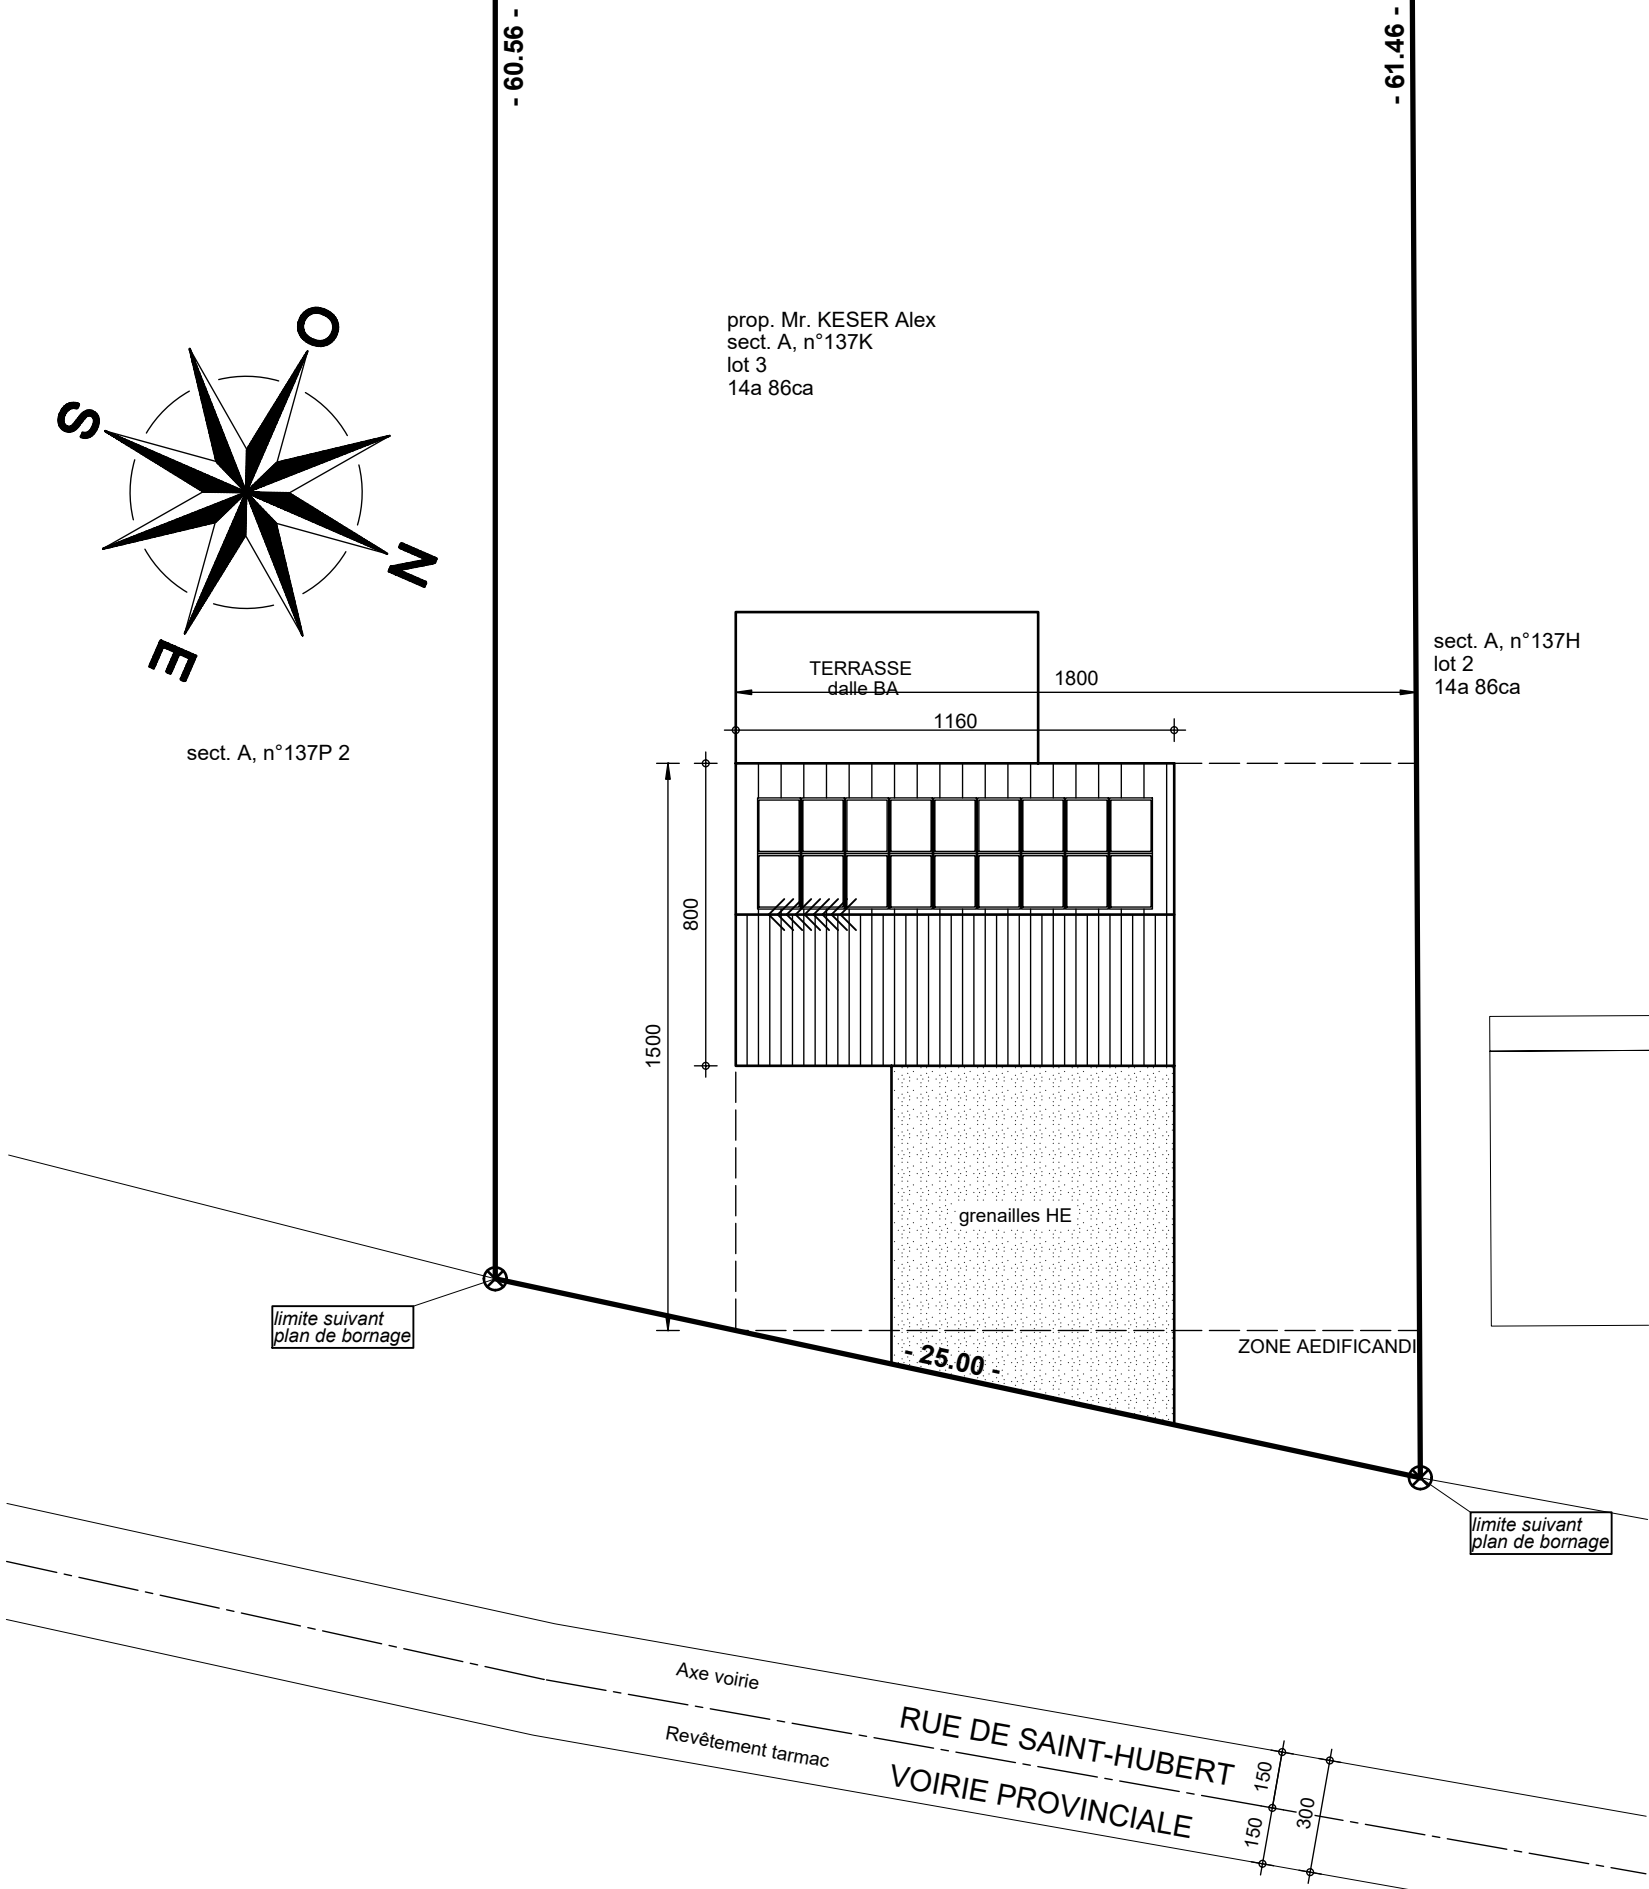


IMPLANTATION

AP-260015-01-KESER-HUT-LASA	
Date :	15/01/2026
Echelle :	1/200

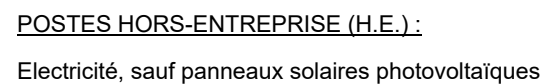

Echelle : 1/50

Projet de construction d'une habitation à WINVILLE

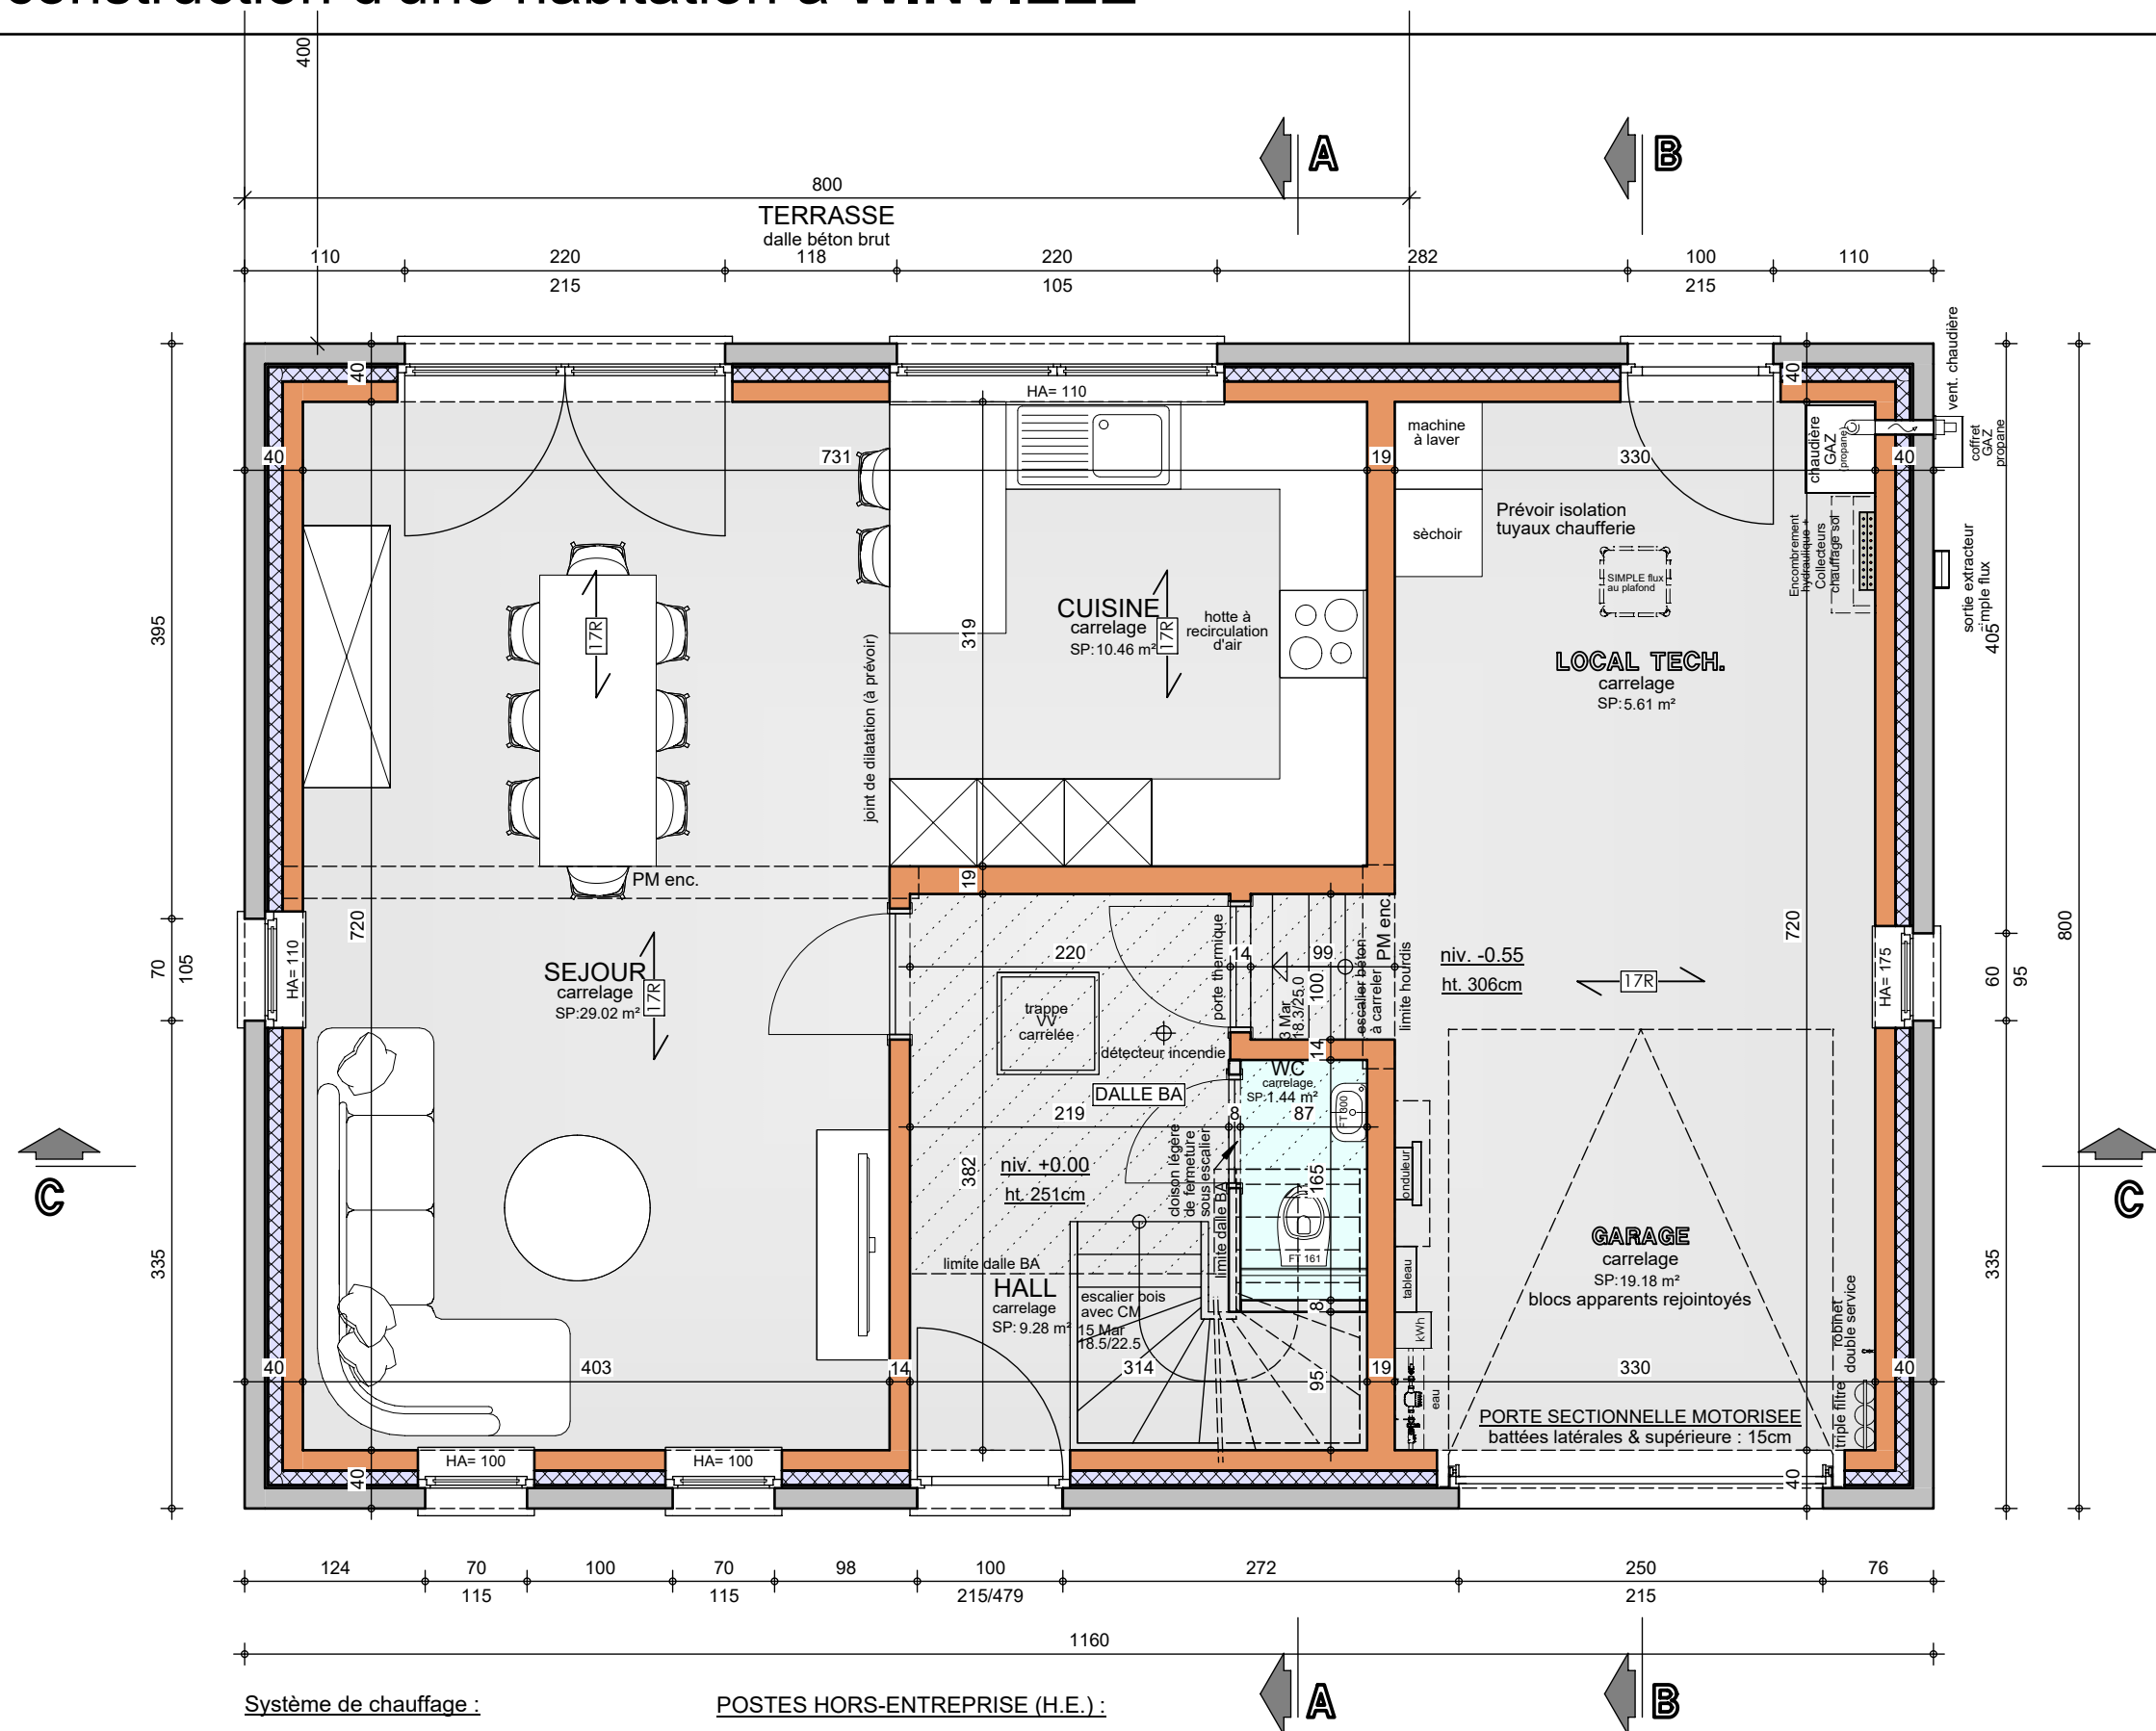

Système de chauffage :

POSTES HORS-ENTREPRISE (H.E.) :


Chauffage sol sur tout le niveau (sauf garage) Electricité, sauf panneaux solaires photovoltaïques

REZ-DE-CHAUSSEE

AP-260015-01-KESER-HUT-LASA

Date : 15/01/2026

Echelle :	1/50
-----------	------

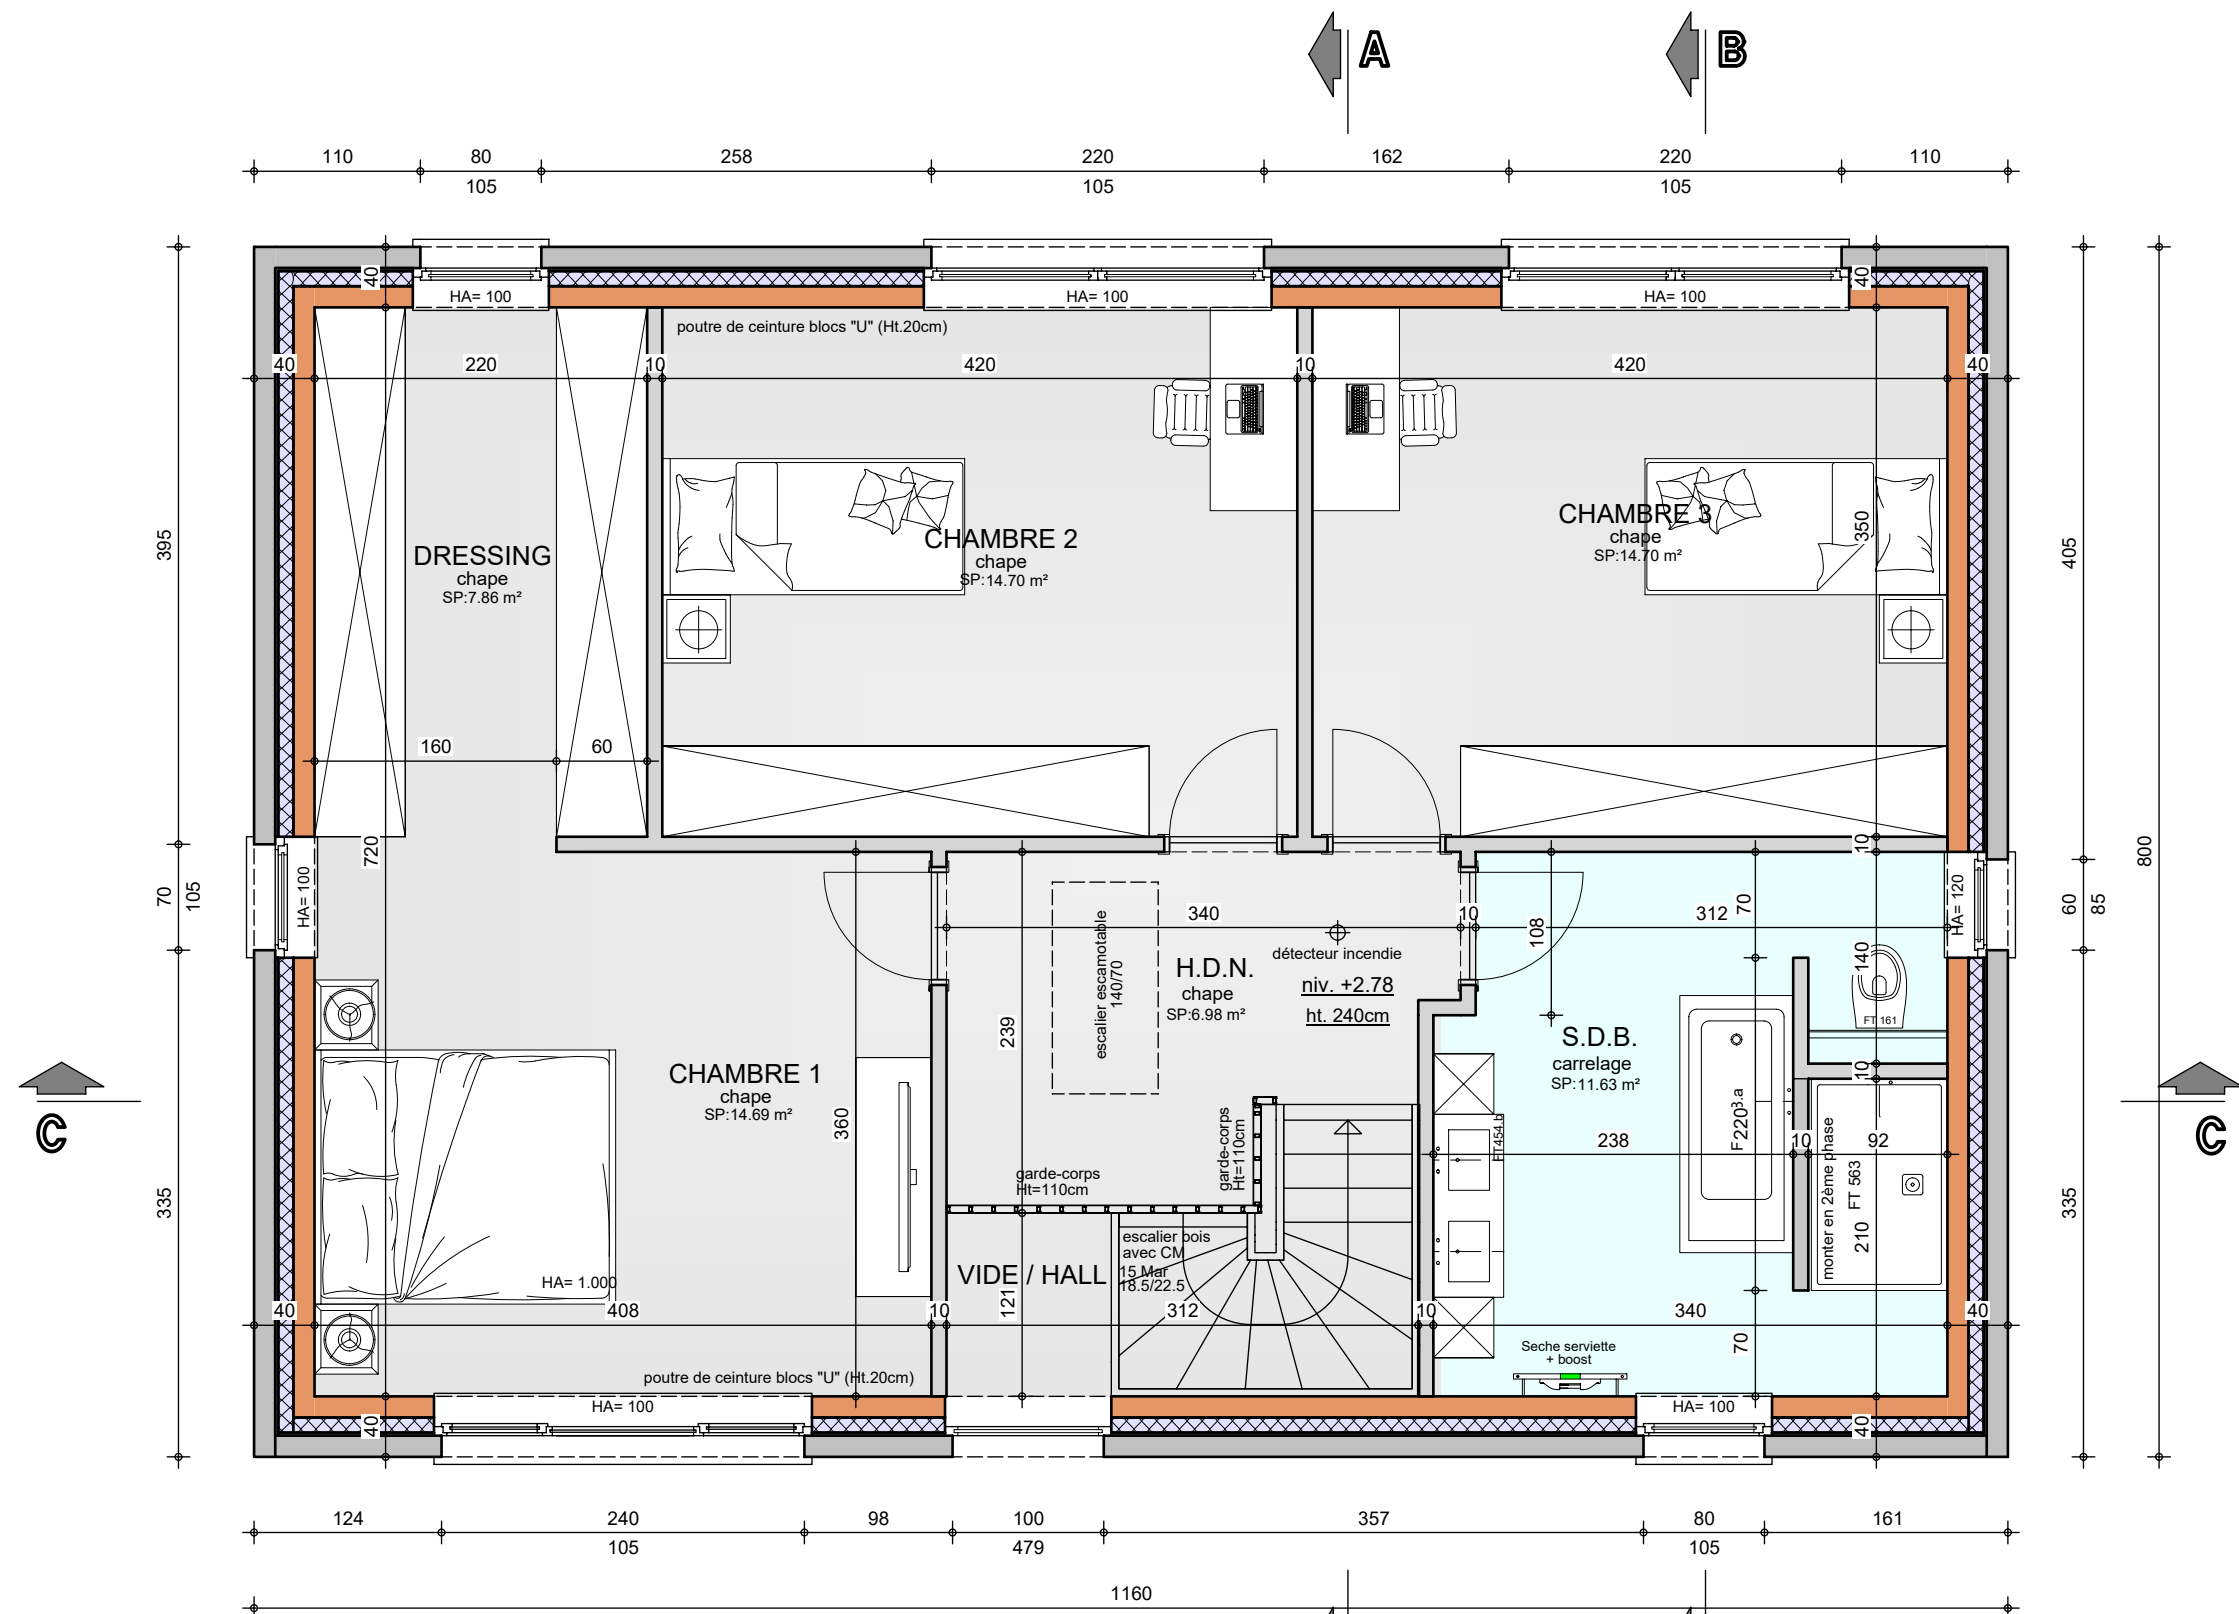

Vu la pose d'un pare-vapeur,
il ne sera pas possible d'intégrer
des spots encastrés
sans réalisation d'un faux-plafond

POSTES HORS-ENTREPRISE (H.E.):


Electricité, sauf panneaux solaires photovoltaïques

ETAGE

AP-260015-01-KESER-HUT-LASA

Date : 15/01/2026

Echelle : 1/50

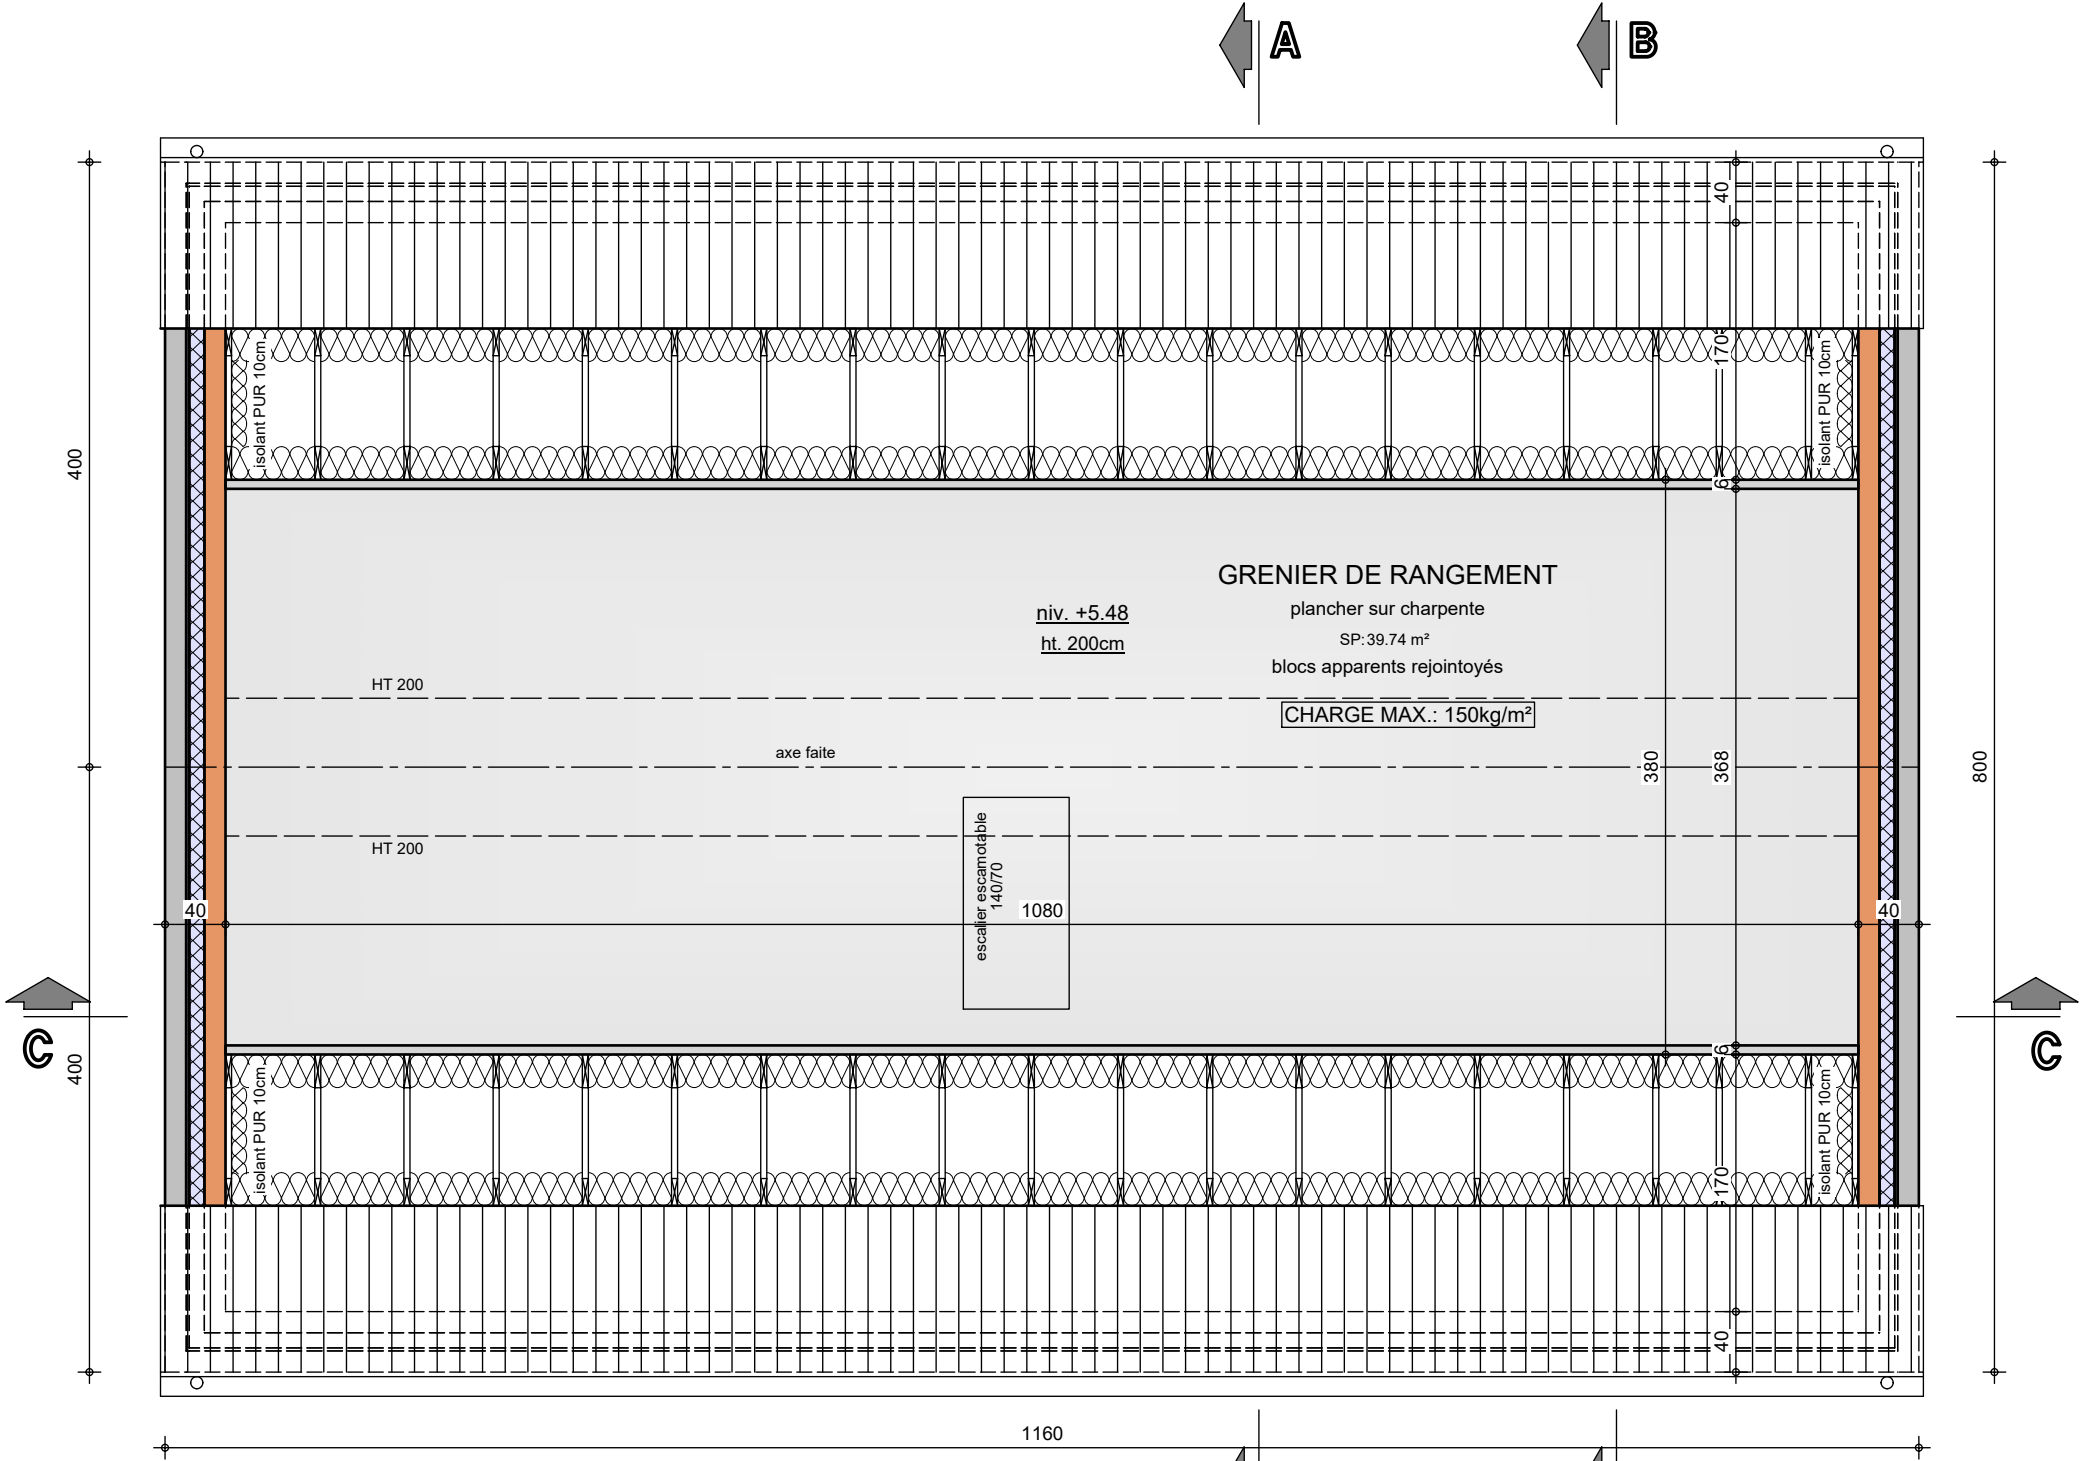


Vu la pose d'un pare-vapeur,
il ne sera pas possible d'intégrer
des spots encastrés
sans réalisation d'un faux-plafond

POSTES HORS-ENTREPRISE (H.E.) :
Electricité, sauf panneaux solaires photovoltaïques

COMBLES


AP-260015-01-KESER-HUT-LASA	
Date :	15/01/2026
Echelle :	1/50

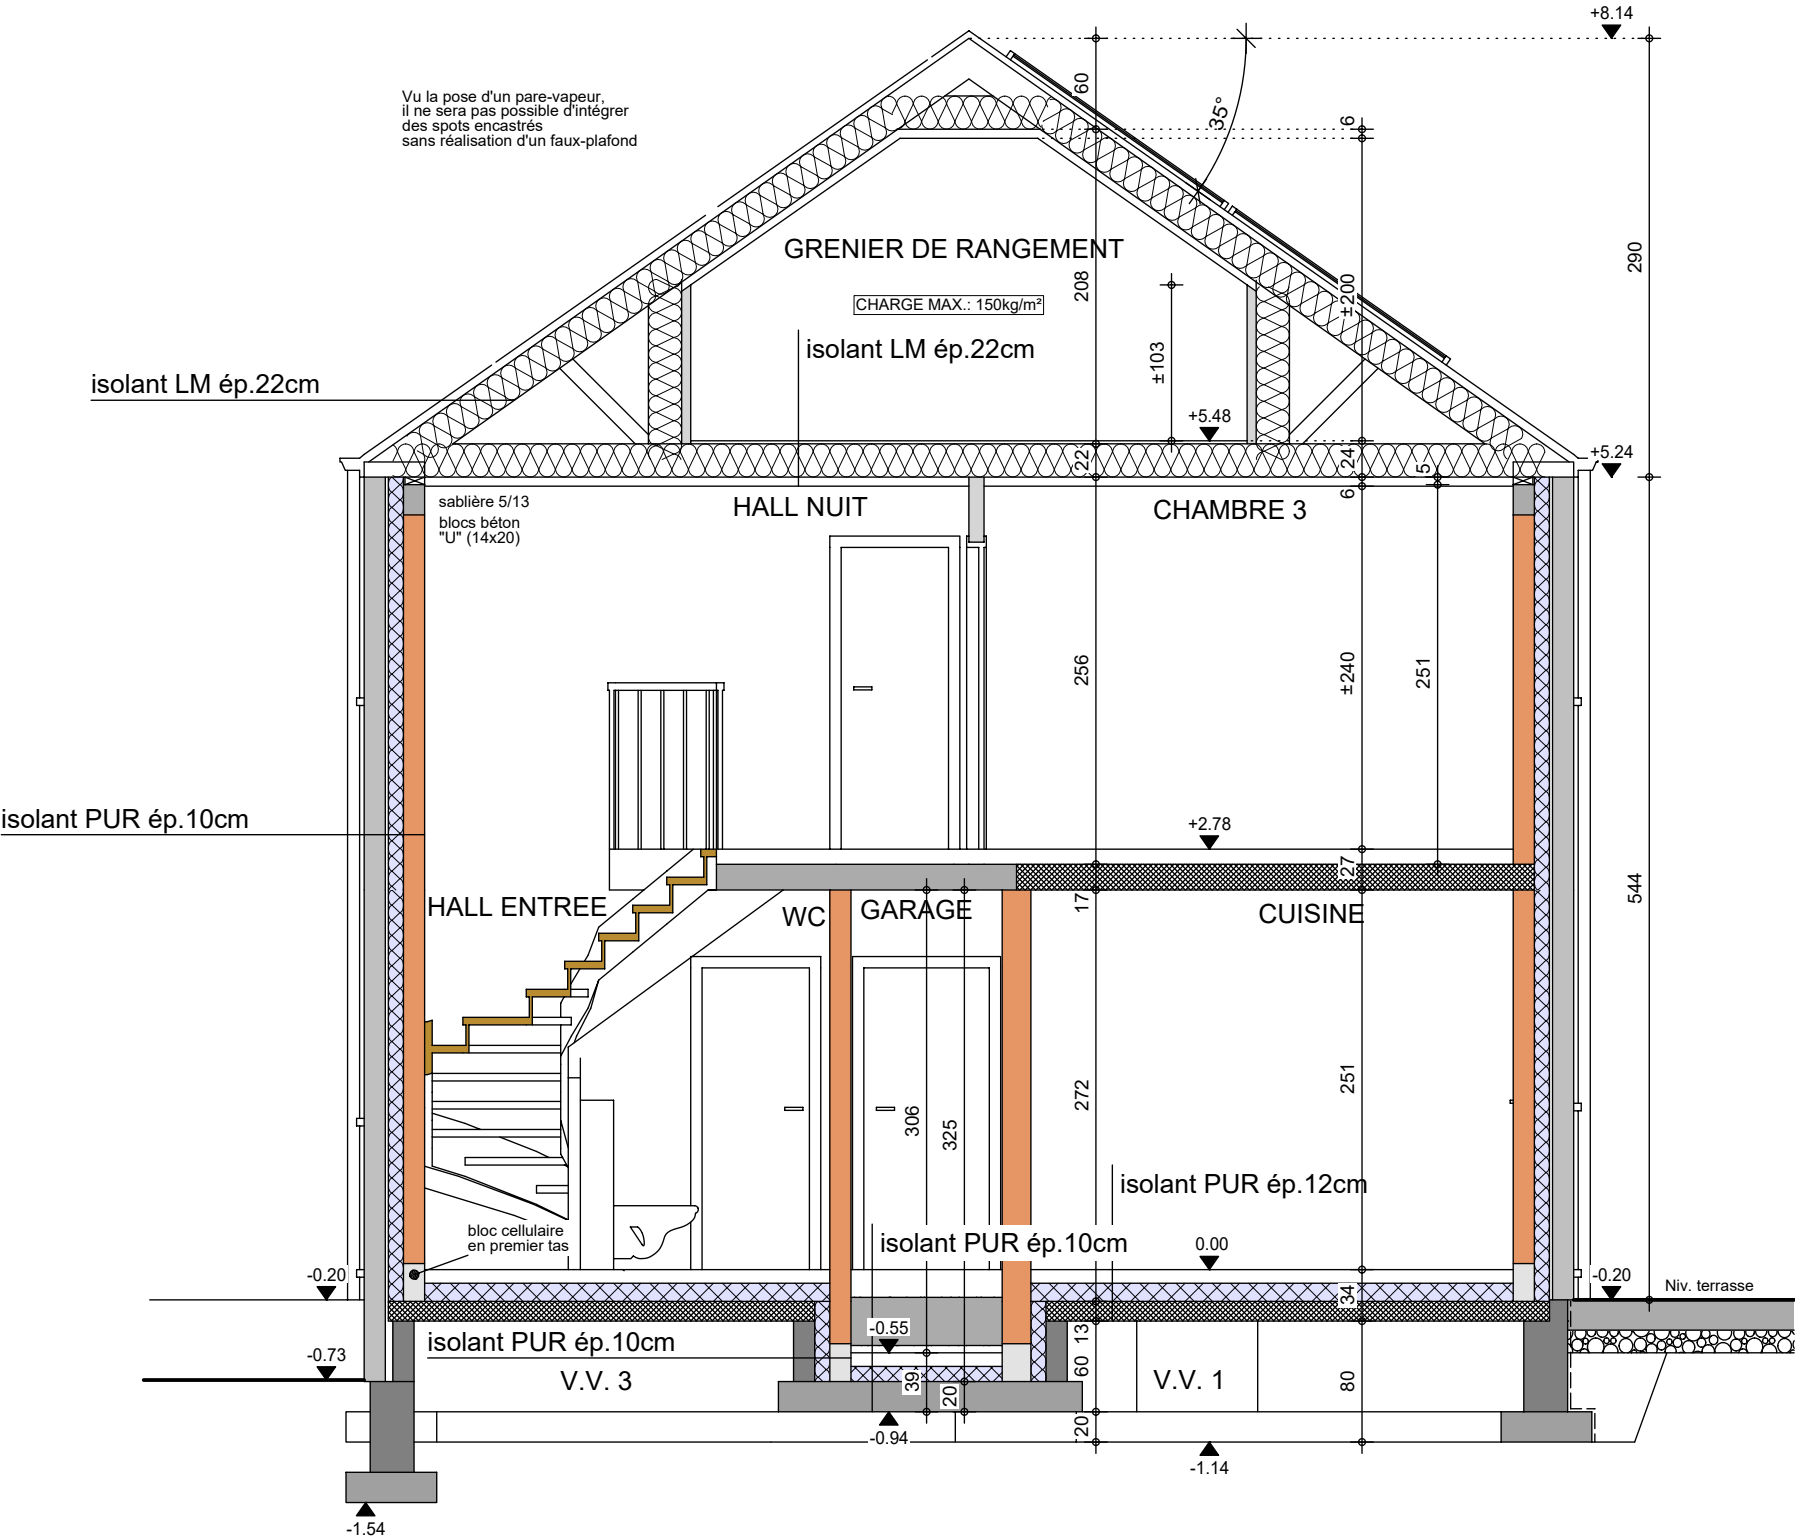

COUPE AA

AP-260015-01-KESER-HUT-LASA	
Date :	15/01/2026
Echelle :	1/50



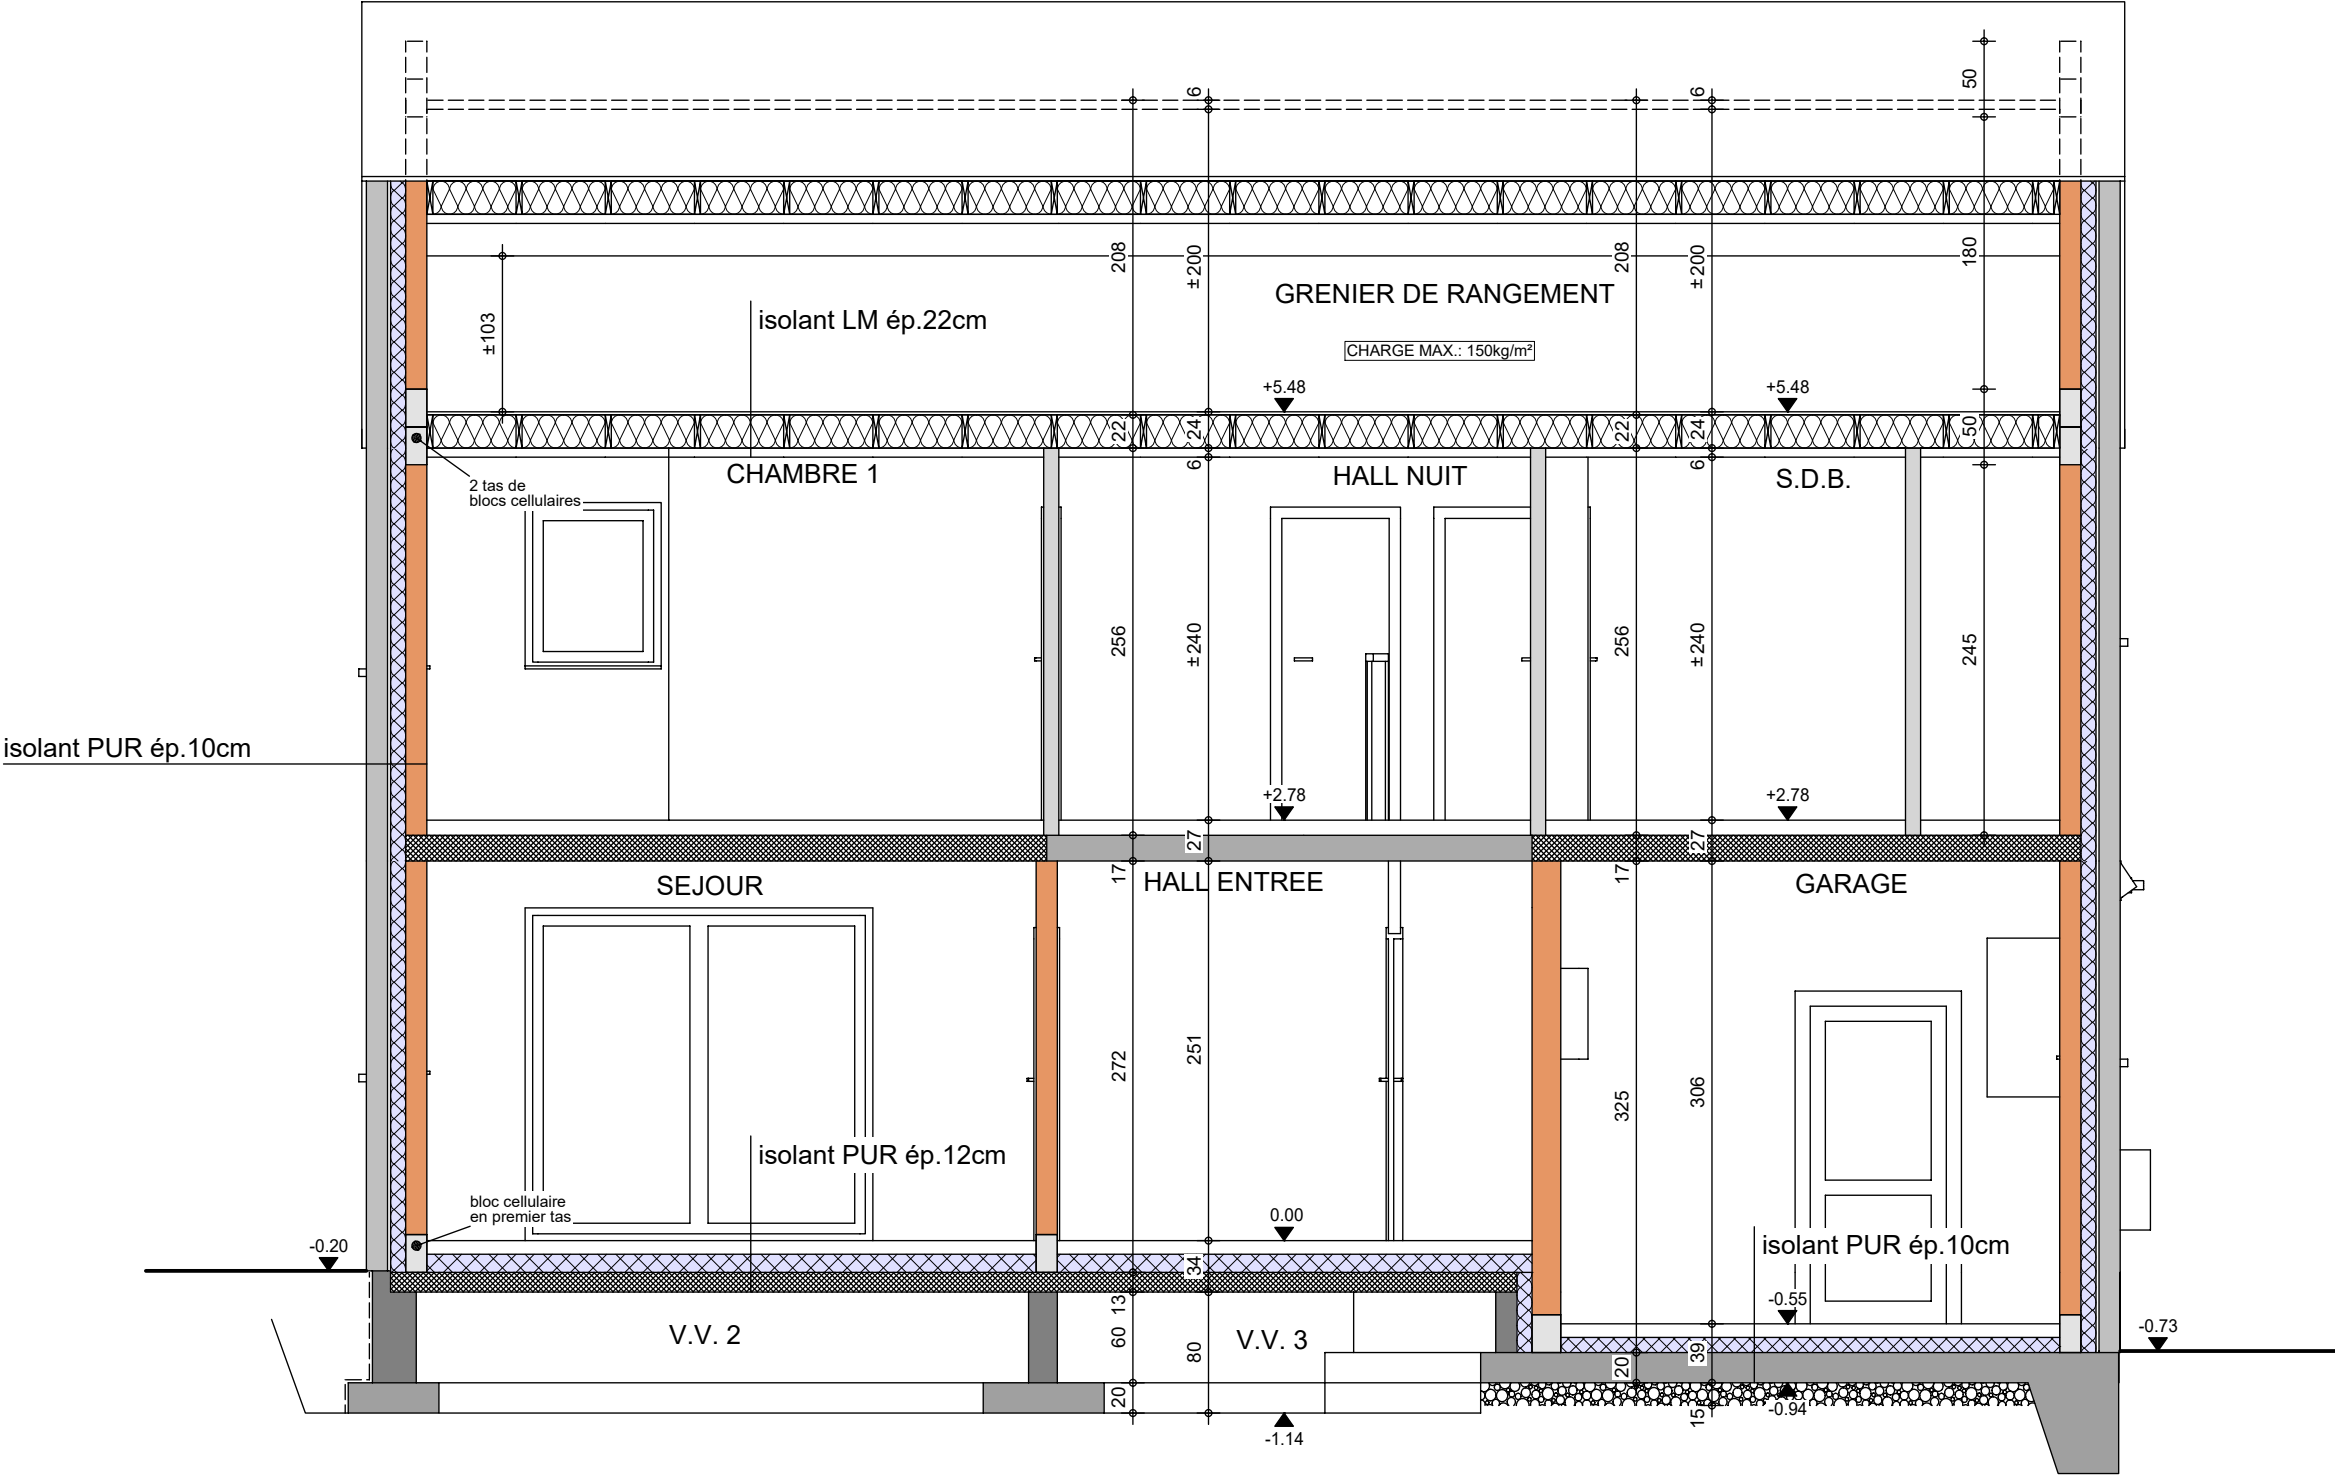

COUPE CC

AP-260015-01-KESER-HUT-LASA	
Date :	15/01/2026
Echelle :	1/50



Image à titre d'illustration, non contractuelle.



FACADE AVANT

AP-260015-01-KESER-HUT-LASA	
Date :	15/01/2026
Echelle :	

Le présent projet reste la propriété de la S.A. THOMAS & PIRON . Il est protégé par la législation en matière de création et ne peut en aucun cas faire l'objet d'une copie même partielle sans l'autorisation de l'auteur .

Mr KESER

Projet de construction d'une habitation à WINVILLE

Image à titre d'illustration, non contractuelle.



FACADE ARRIERE

AP-260015-01-KESER-HUT-LASA	
Date :	15/01/2026
Echelle :	

Le présent projet reste la propriété de la S.A. THOMAS & PIRON. Il est protégé par la législation en matière de création et ne peut en aucun cas faire l'objet d'une copie même partielle sans l'autorisation de l'auteur.



Image à titre d'illustration, non contractuelle.



PIGNON DROIT

AP-260015-01-KESER-HUT-LASA	
Date :	15/01/2026
Echelle :	

Le présent projet reste la propriété de la S.A. THOMAS & PIRON . Il est protégé par la législation en matière de création et ne peut en aucun cas faire l'objet d'une copie même partielle sans l'autorisation de l'auteur .

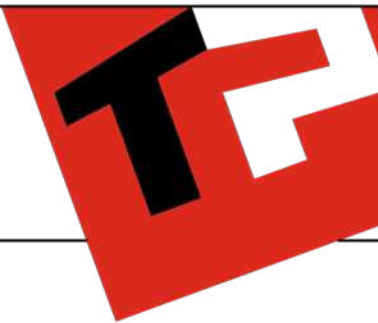


Image à titre d'illustration, non contractuelle.



PIGNON GAUCHE

AP-260015-01-KESER-HUT-LASA	
Date :	15/01/2026
Echelle :	

Le présent projet reste la propriété de la S.A. THOMAS & PIRON . Il est protégé par la législation en matière de création et ne peut en aucun cas faire l'objet d'une copie même partielle sans l'autorisation de l'auteur .