


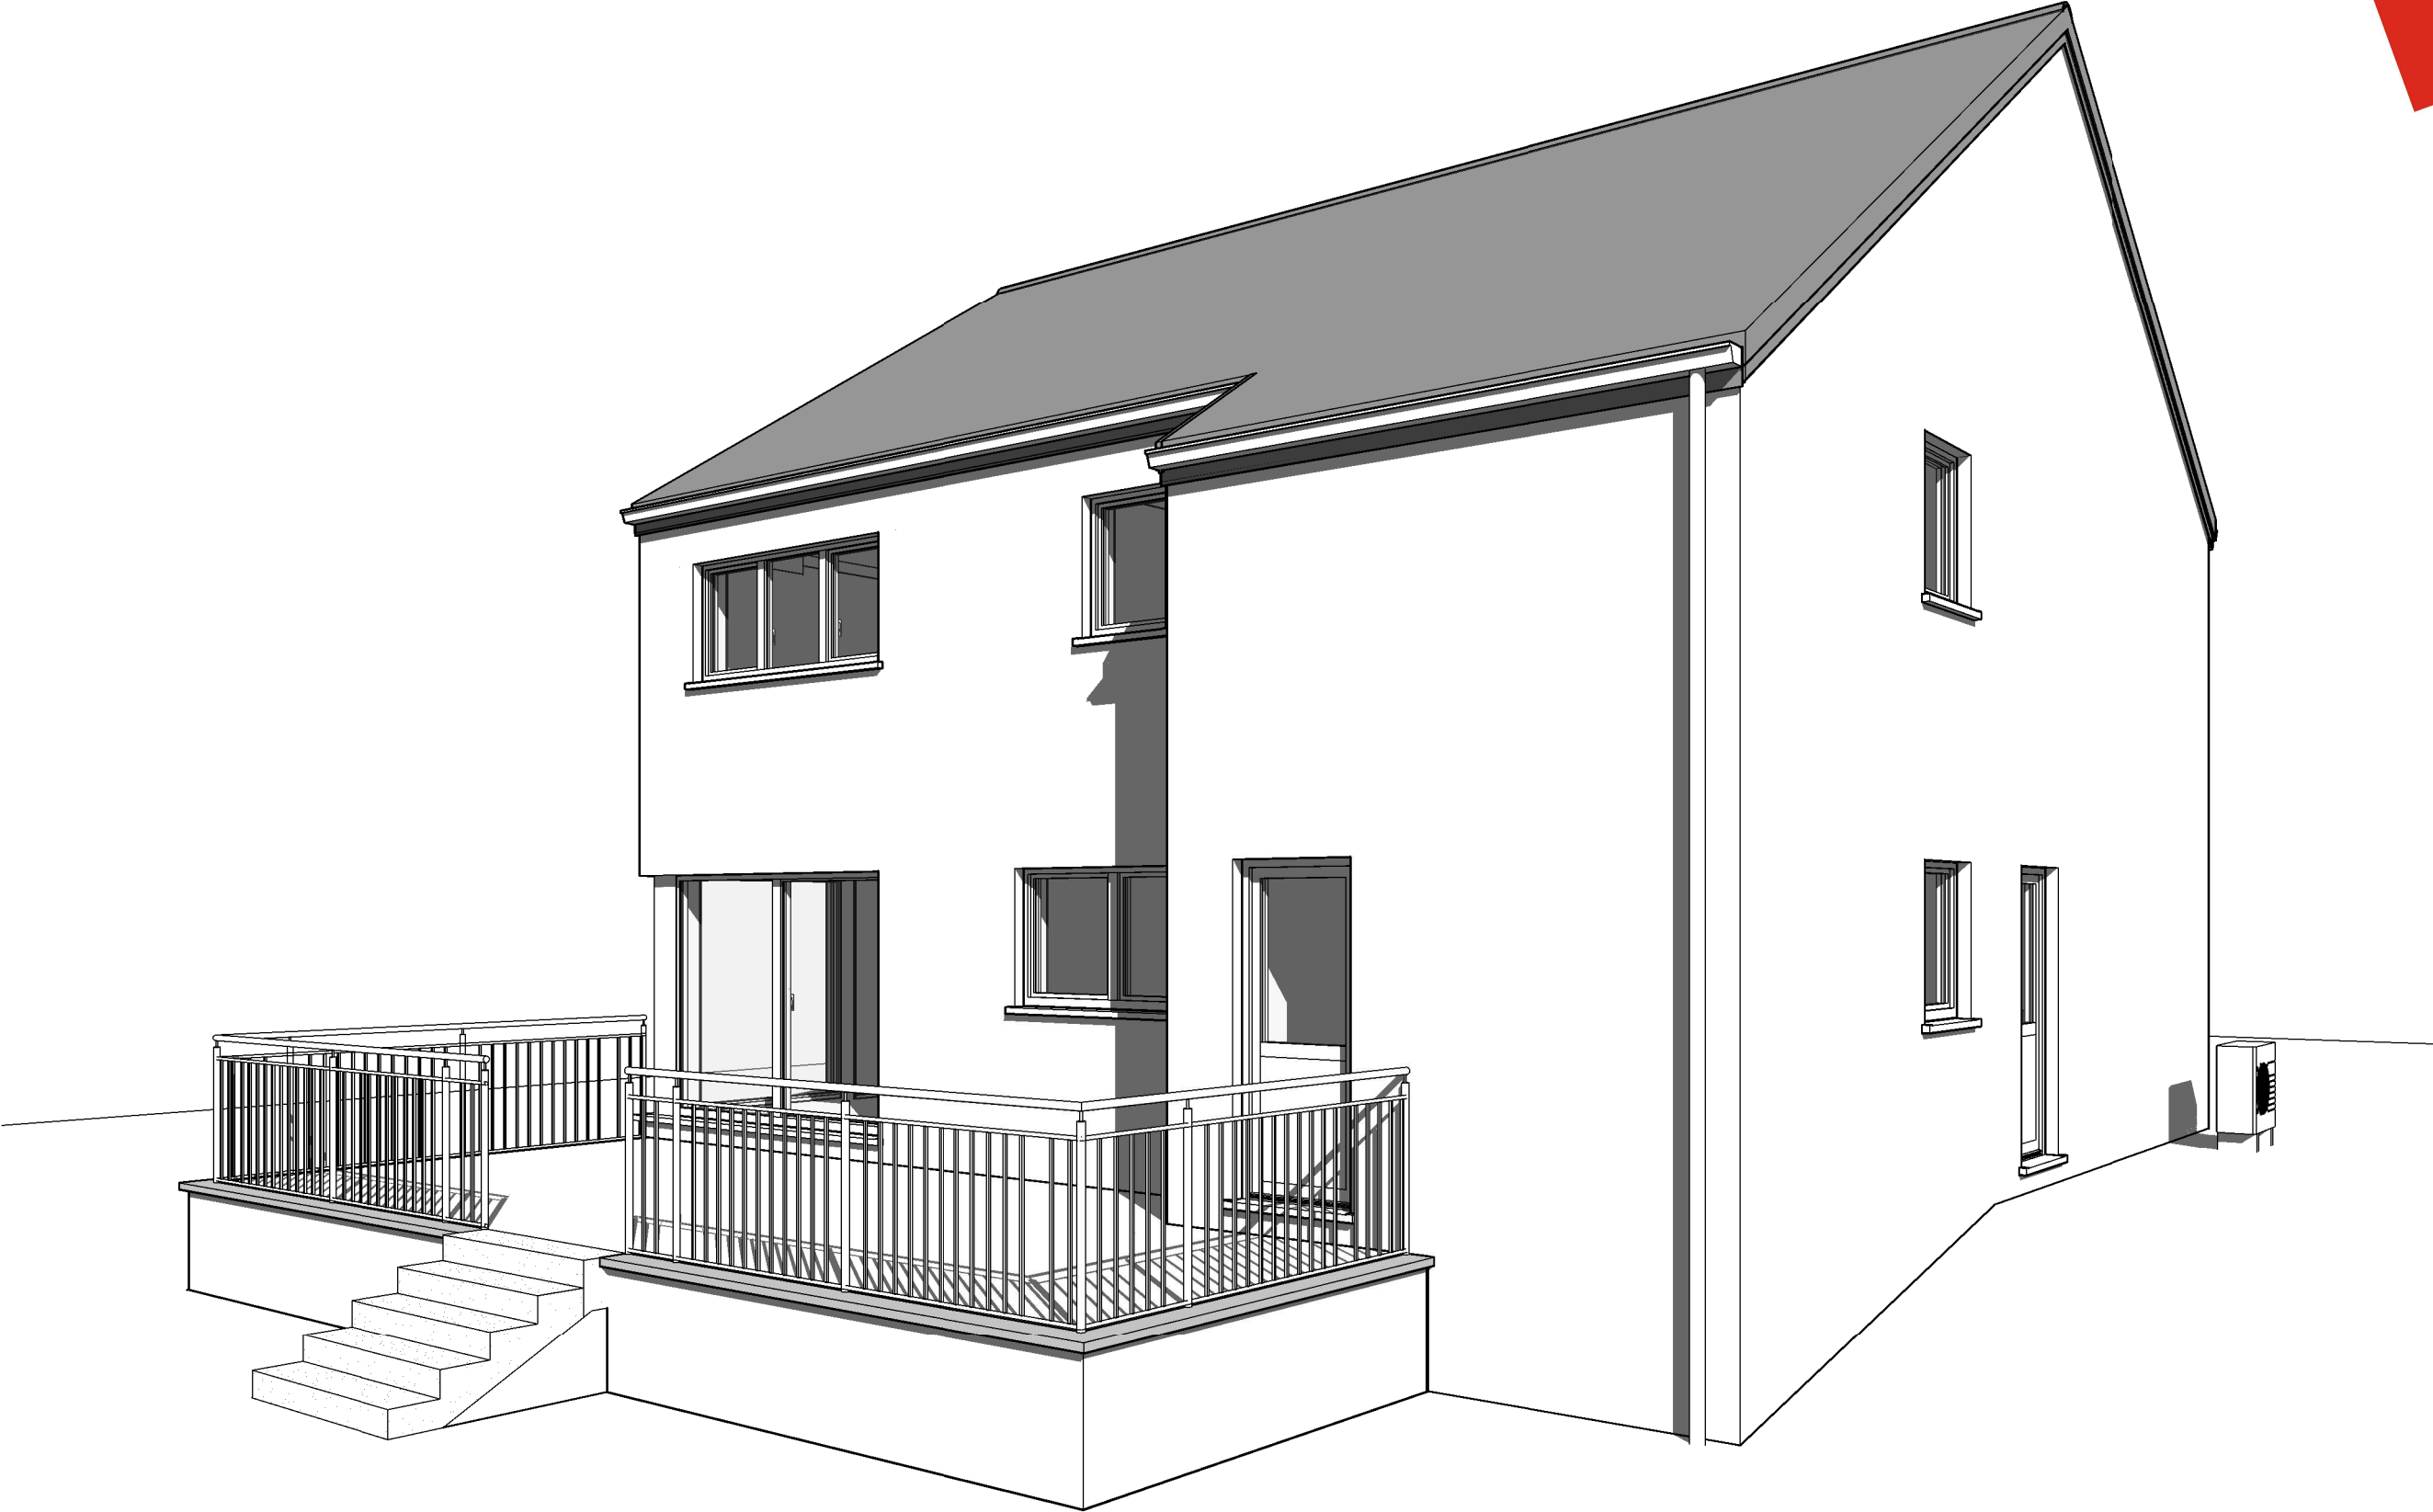

AP-220267.01-HUT/MARM		
Date :	02/02/2023	Echelle :

Le présent projet reste la propriété de la S.A. THOMAS & PIRON. Il est protégé par la législation en matière de création et ne peut en aucun cas faire l'objet d'une copie même partielle sans l'autorisation de l'auteur.




AP-220267.01-HUT/MARM		
Date :	02/02/2023	Echelle :

Le présent projet reste la propriété de la S.A. THOMAS & PIRON. Il est protégé par la législation en matière de création et ne peut en aucun cas faire l'objet d'une copie même partielle sans l'autorisation de l'auteur.




SOUS-SOL : Egouttage

Le présent projet reste la propriété de la S.A. THOMAS & PIRON. Il est protégé par la législation en matière de création et ne peut en aucun cas faire l'objet d'une copie même partielle sans l'autorisation de l'auteur.

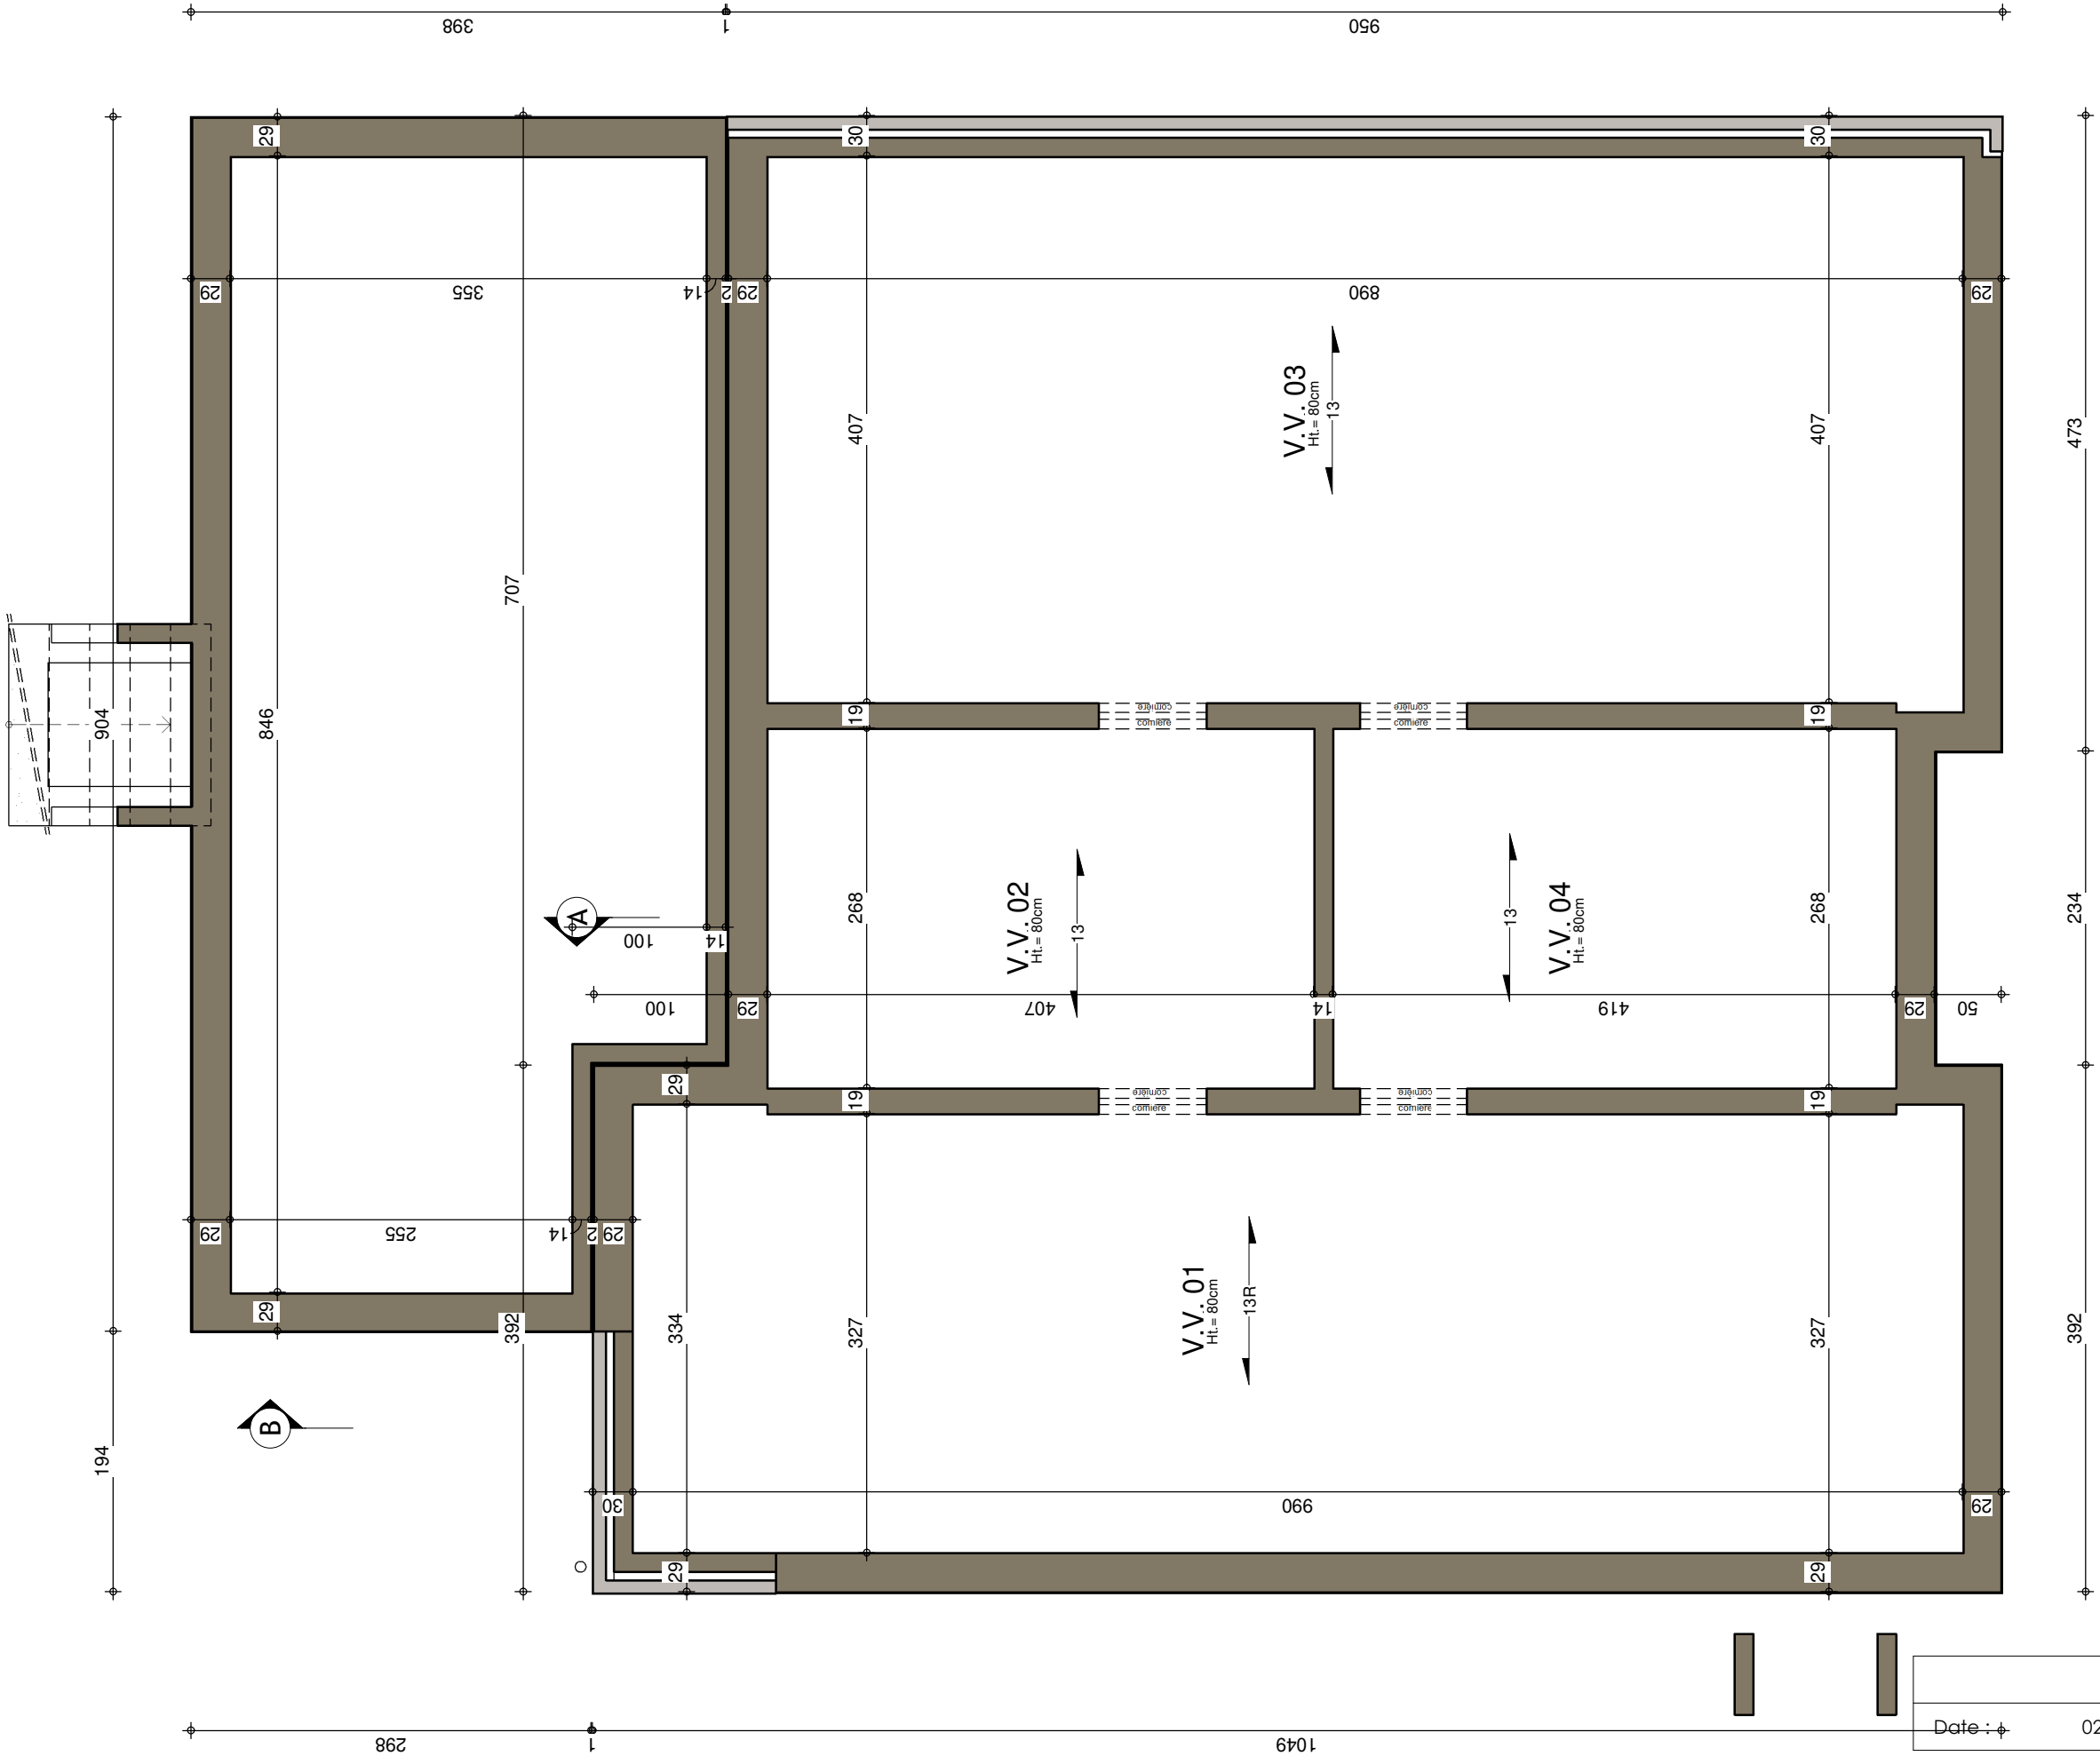

AP-220267.01-HUT/MARM		
Date : 02/02/2023	Echelle :	1/50




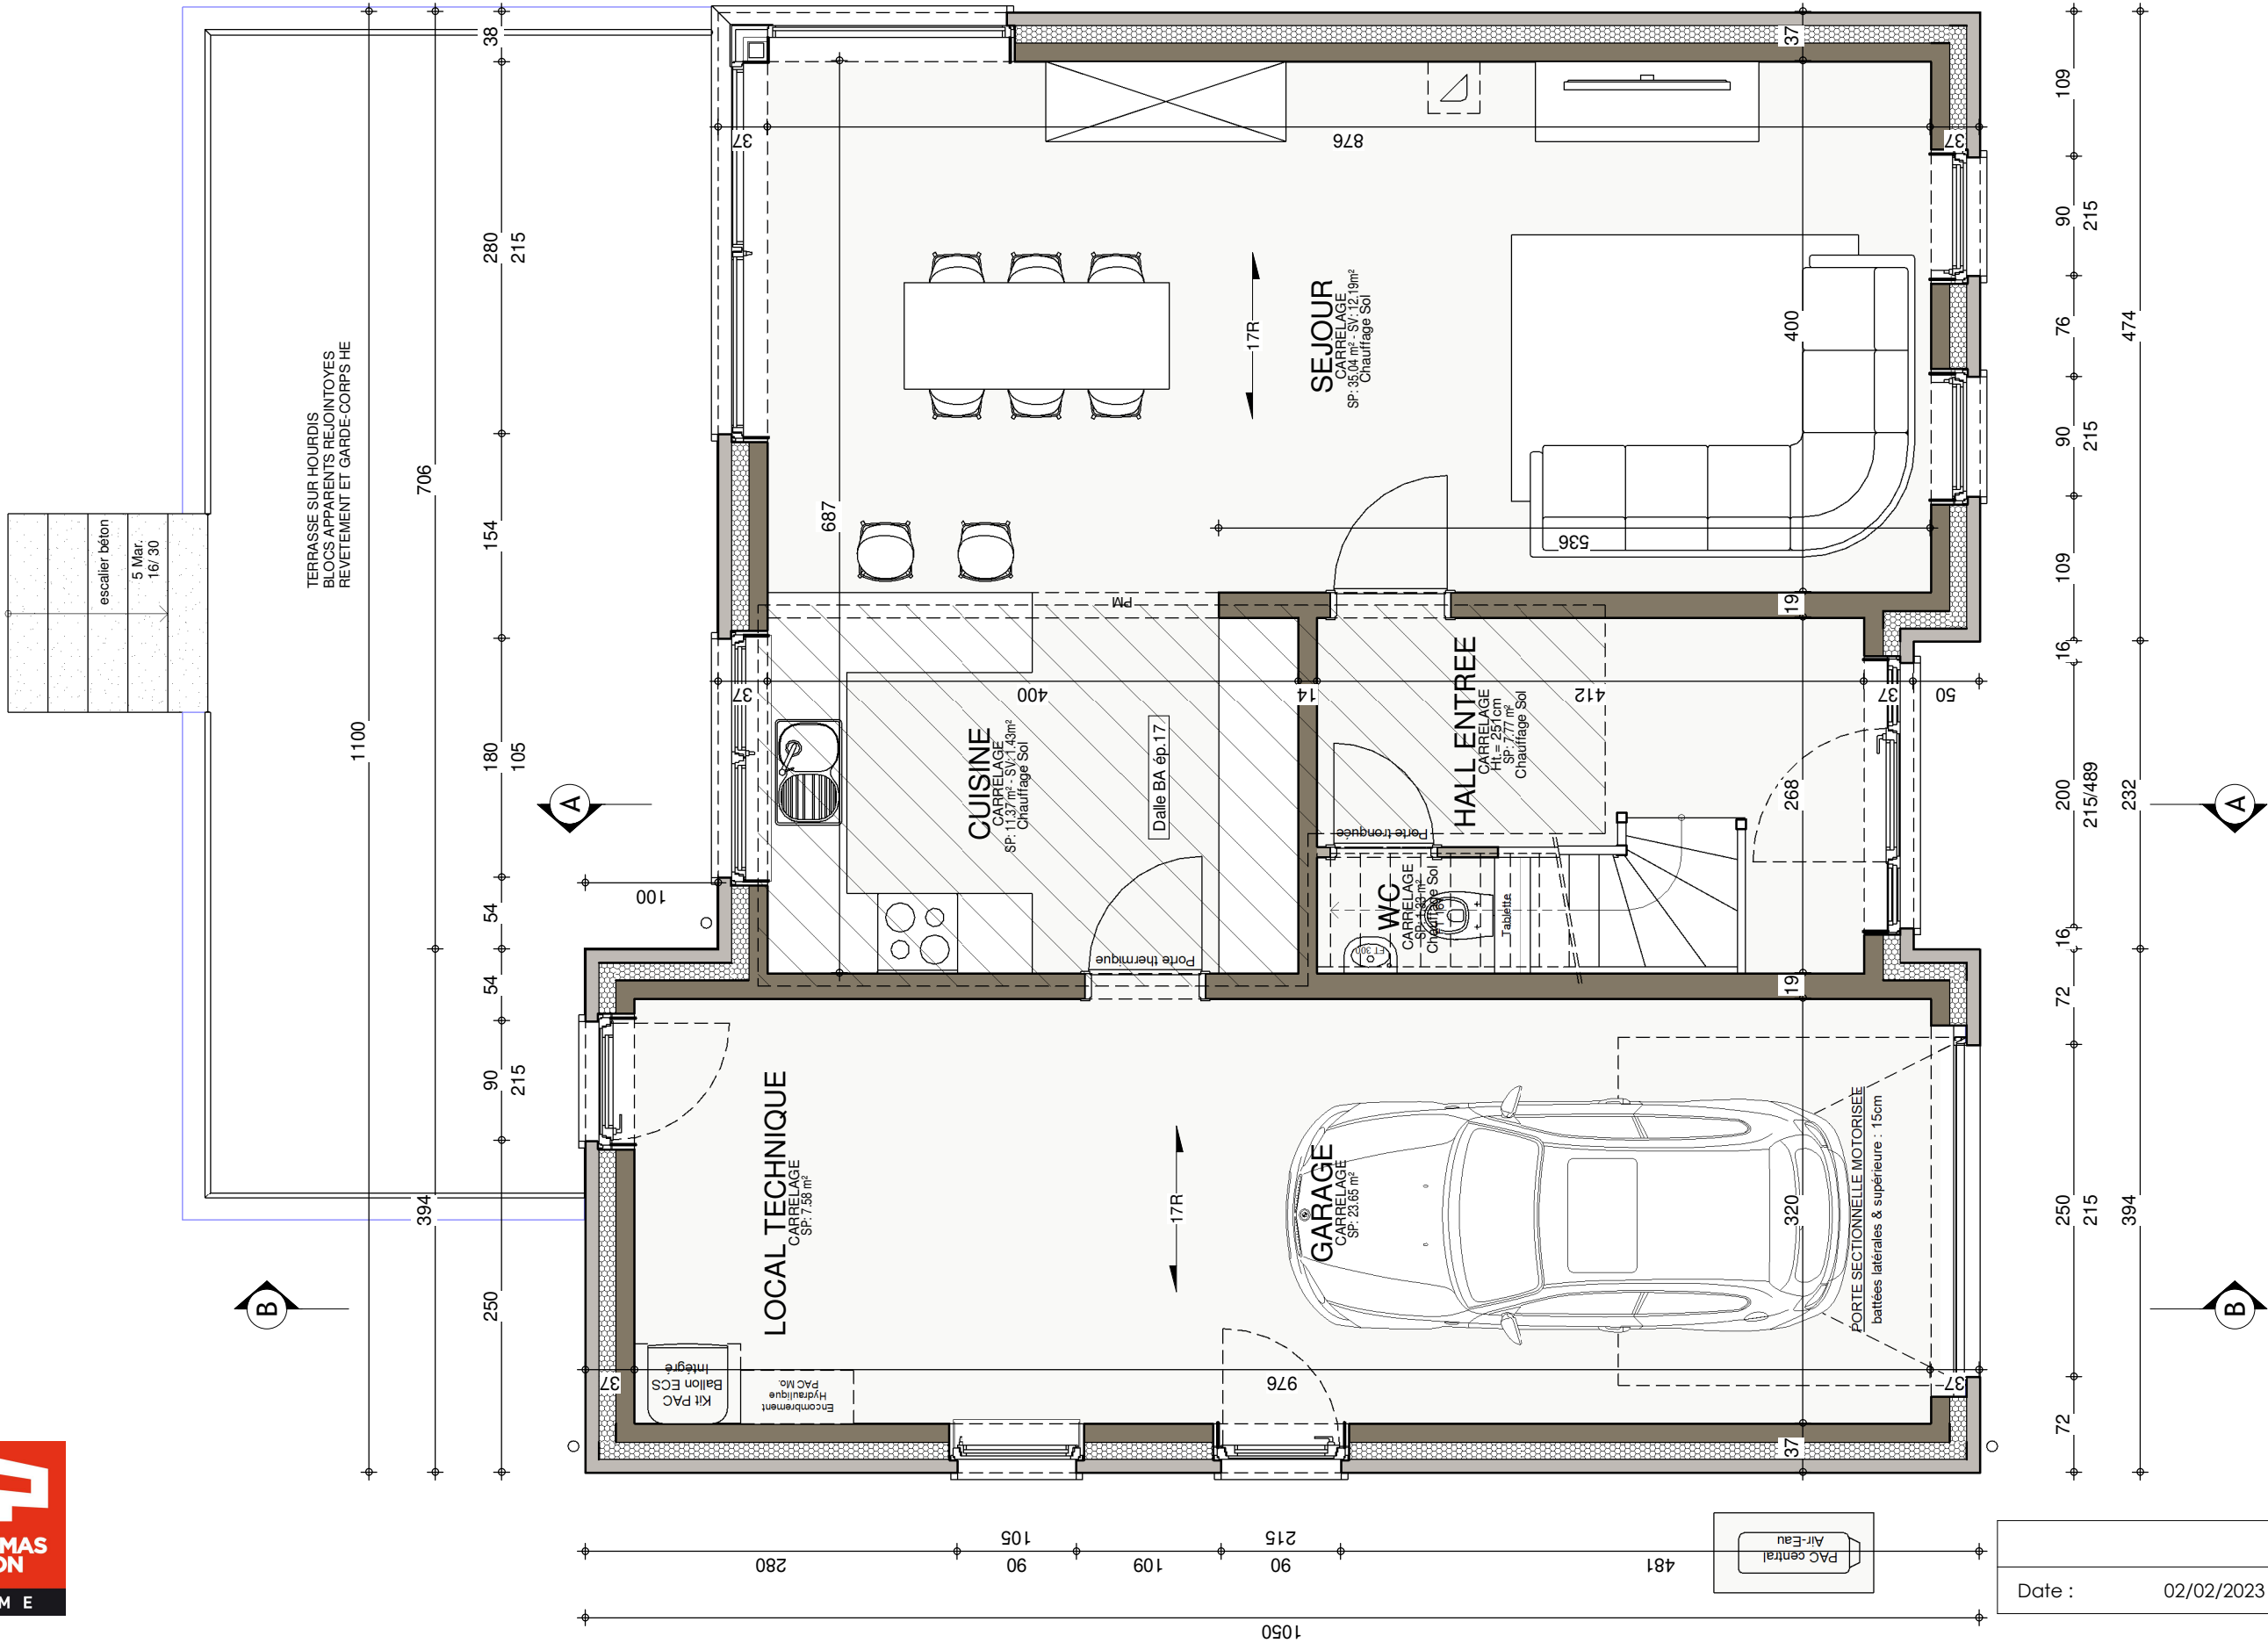

REZ-DE-CHAUSSEE

AP-220267.01-HUT/MARM			
Date :	02/02/2023	Echelle :	1/50

AVANT-PROJET de M. & Mme KETELS - JANNSSSENS


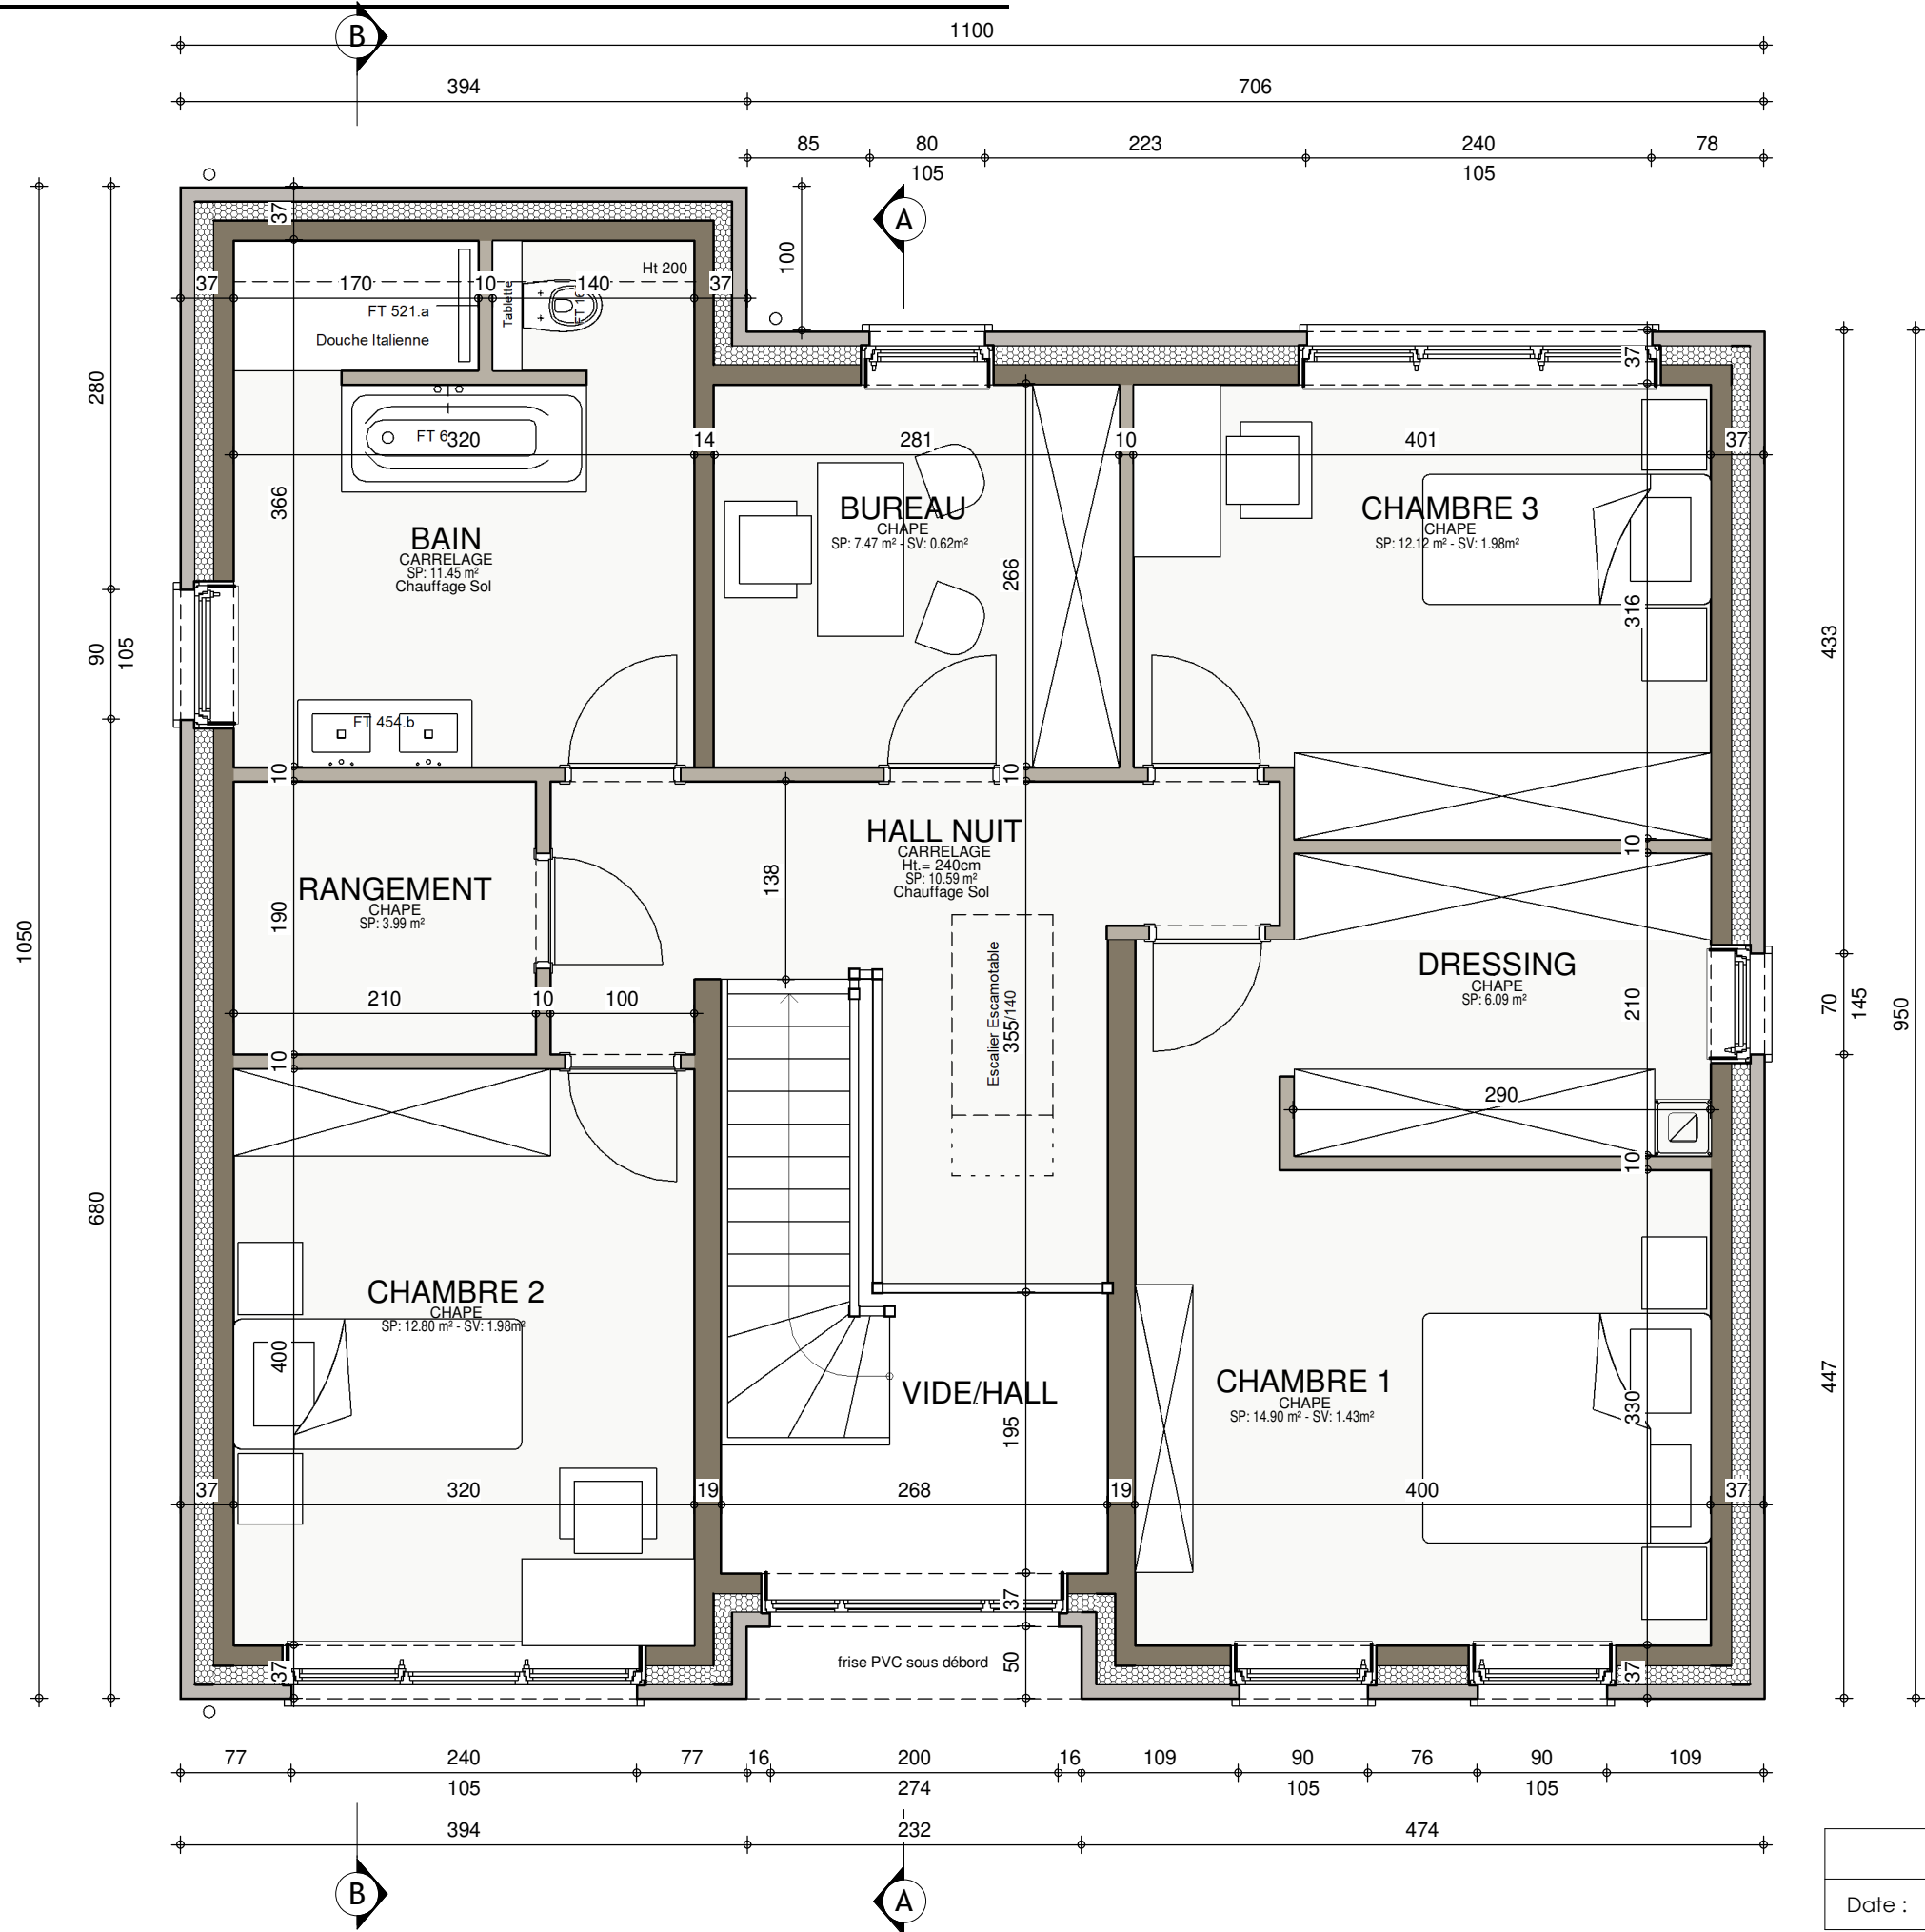


ETAGE



AP-220267.01-HUT/MARM			
Date :	02/02/2023	Echelle :	1/50


Le présent projet reste la propriété de la S.A. THOMAS & PIRON. Il est protégé par la législation en matière de création et ne peut en aucun cas faire l'objet d'une copie même partielle sans l'autorisation de l'auteur.

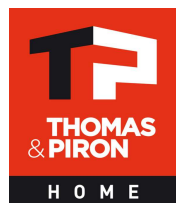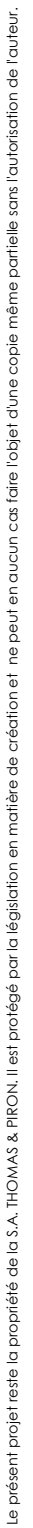


COMBLES

AP-220267.01-HUT/MARM

Date :	02/02/2023	Echelle :	1/50
--------	------------	-----------	------

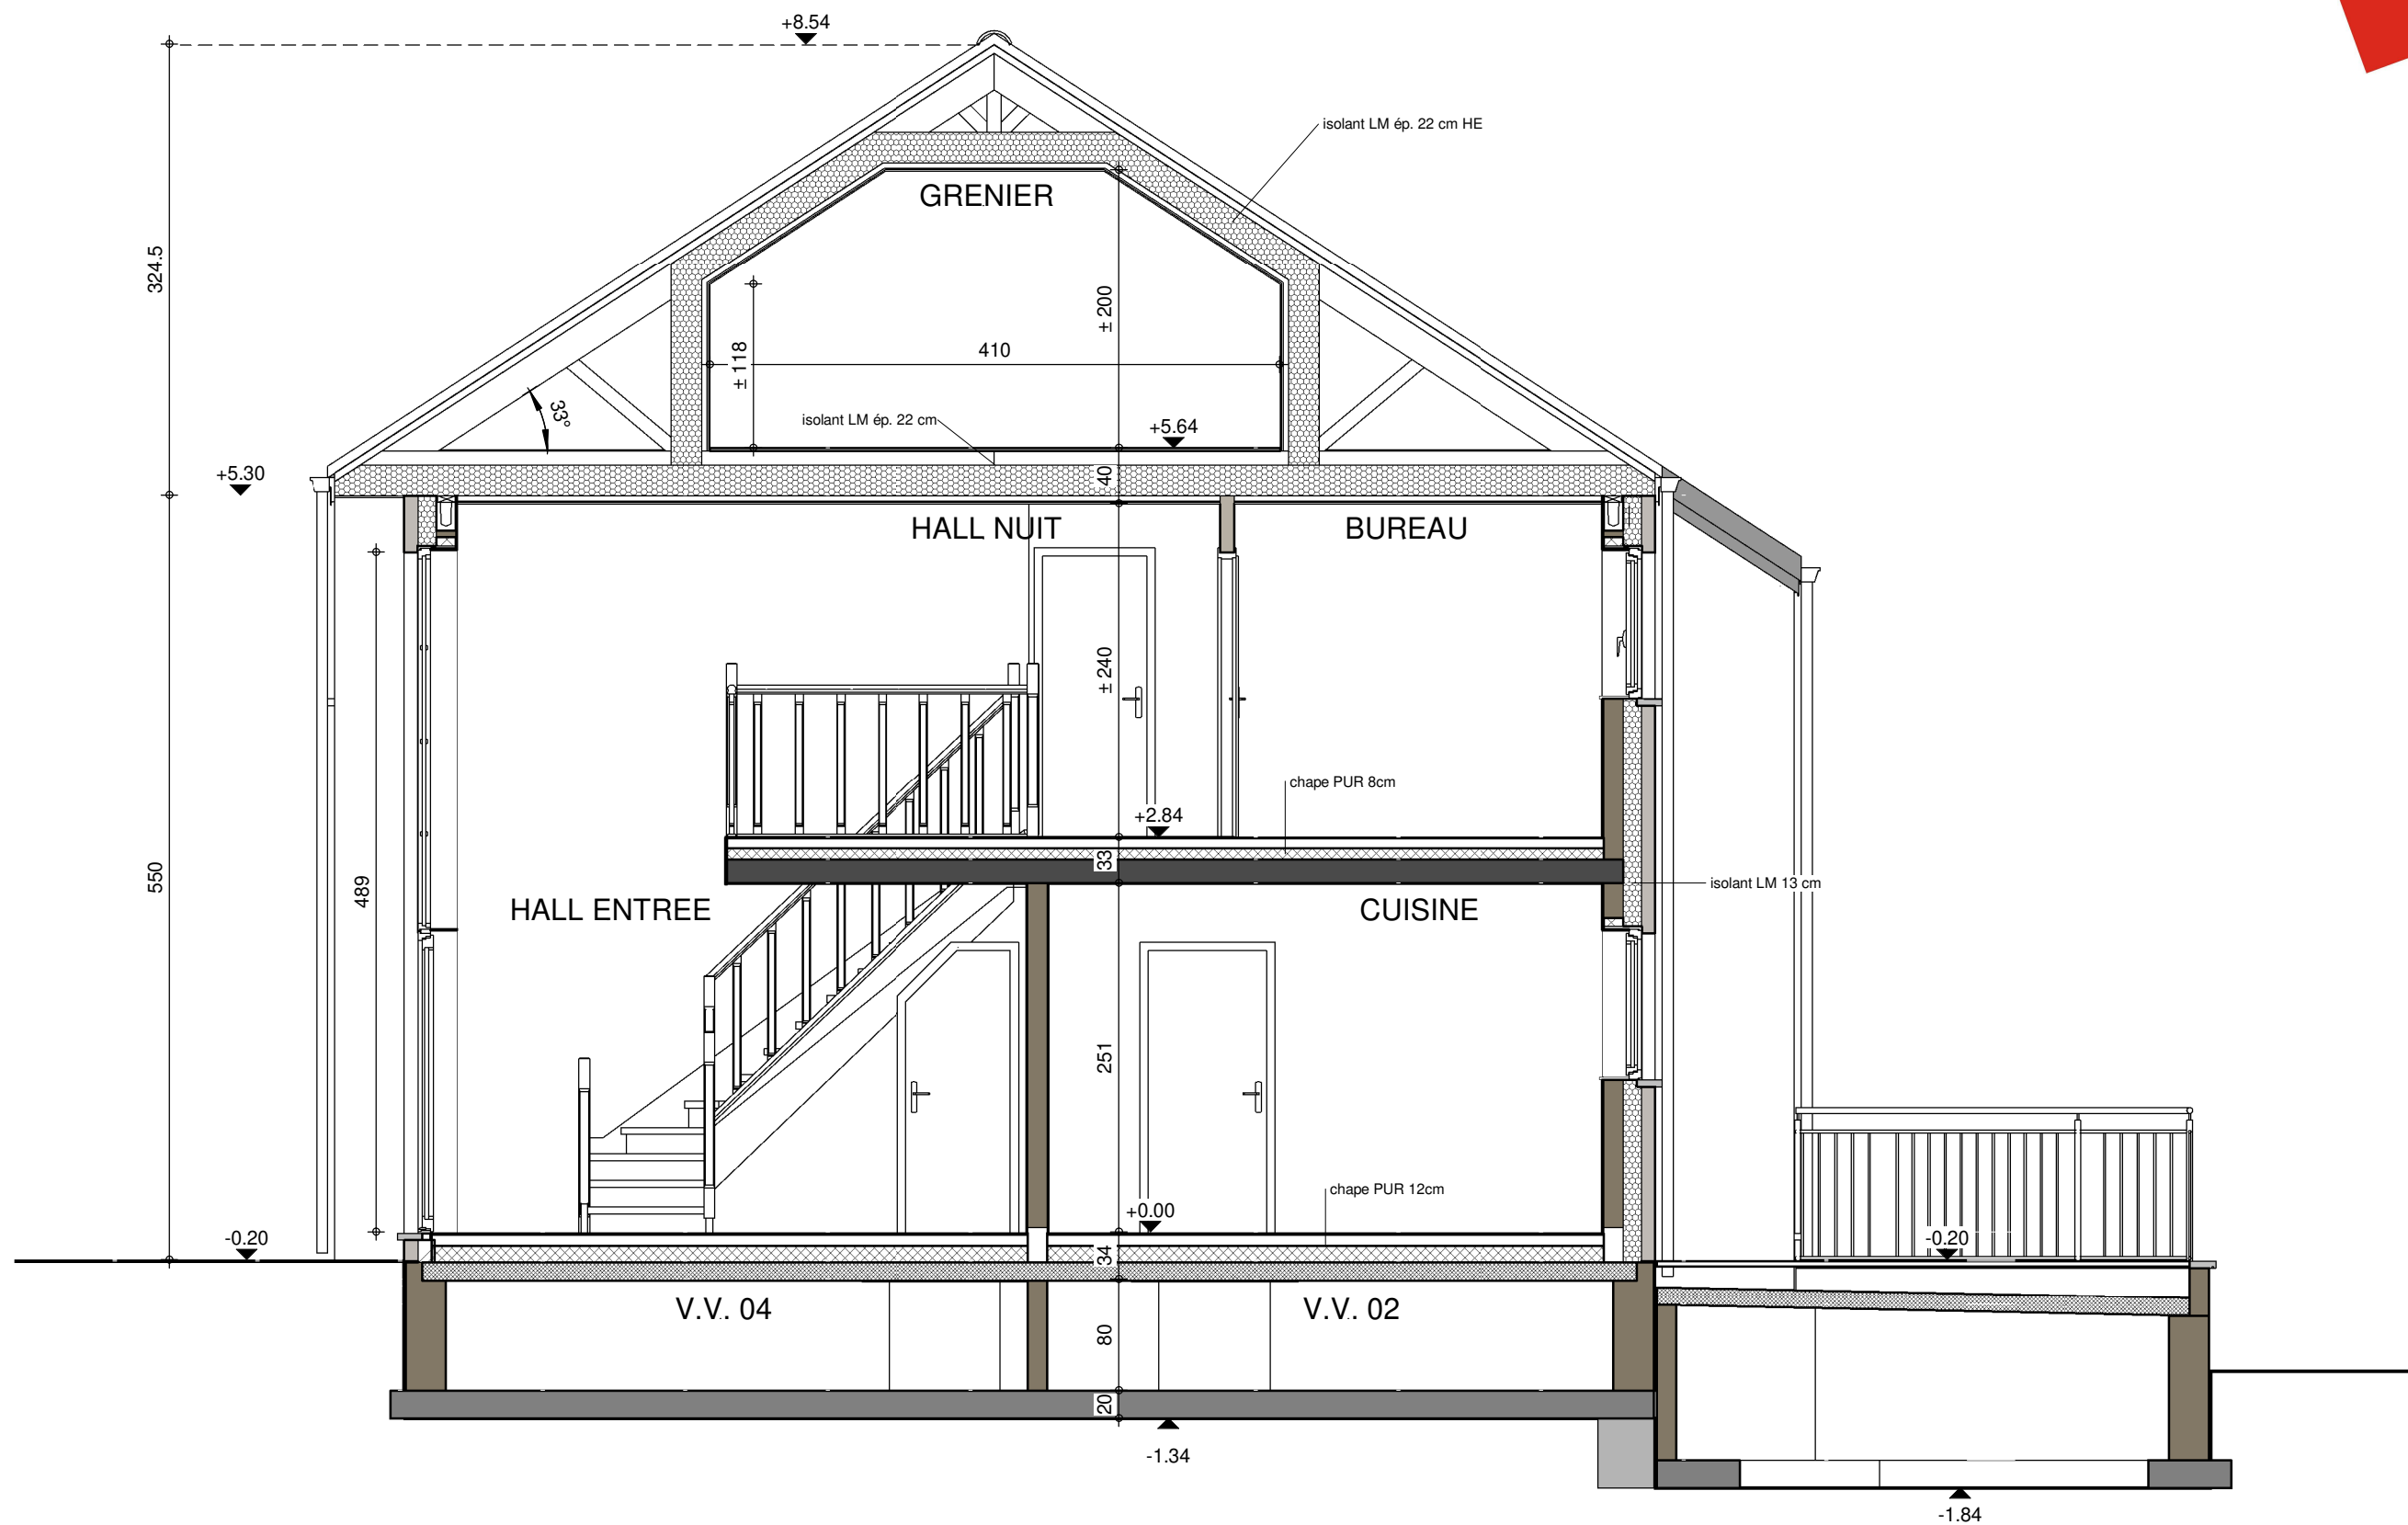

COUPE AA

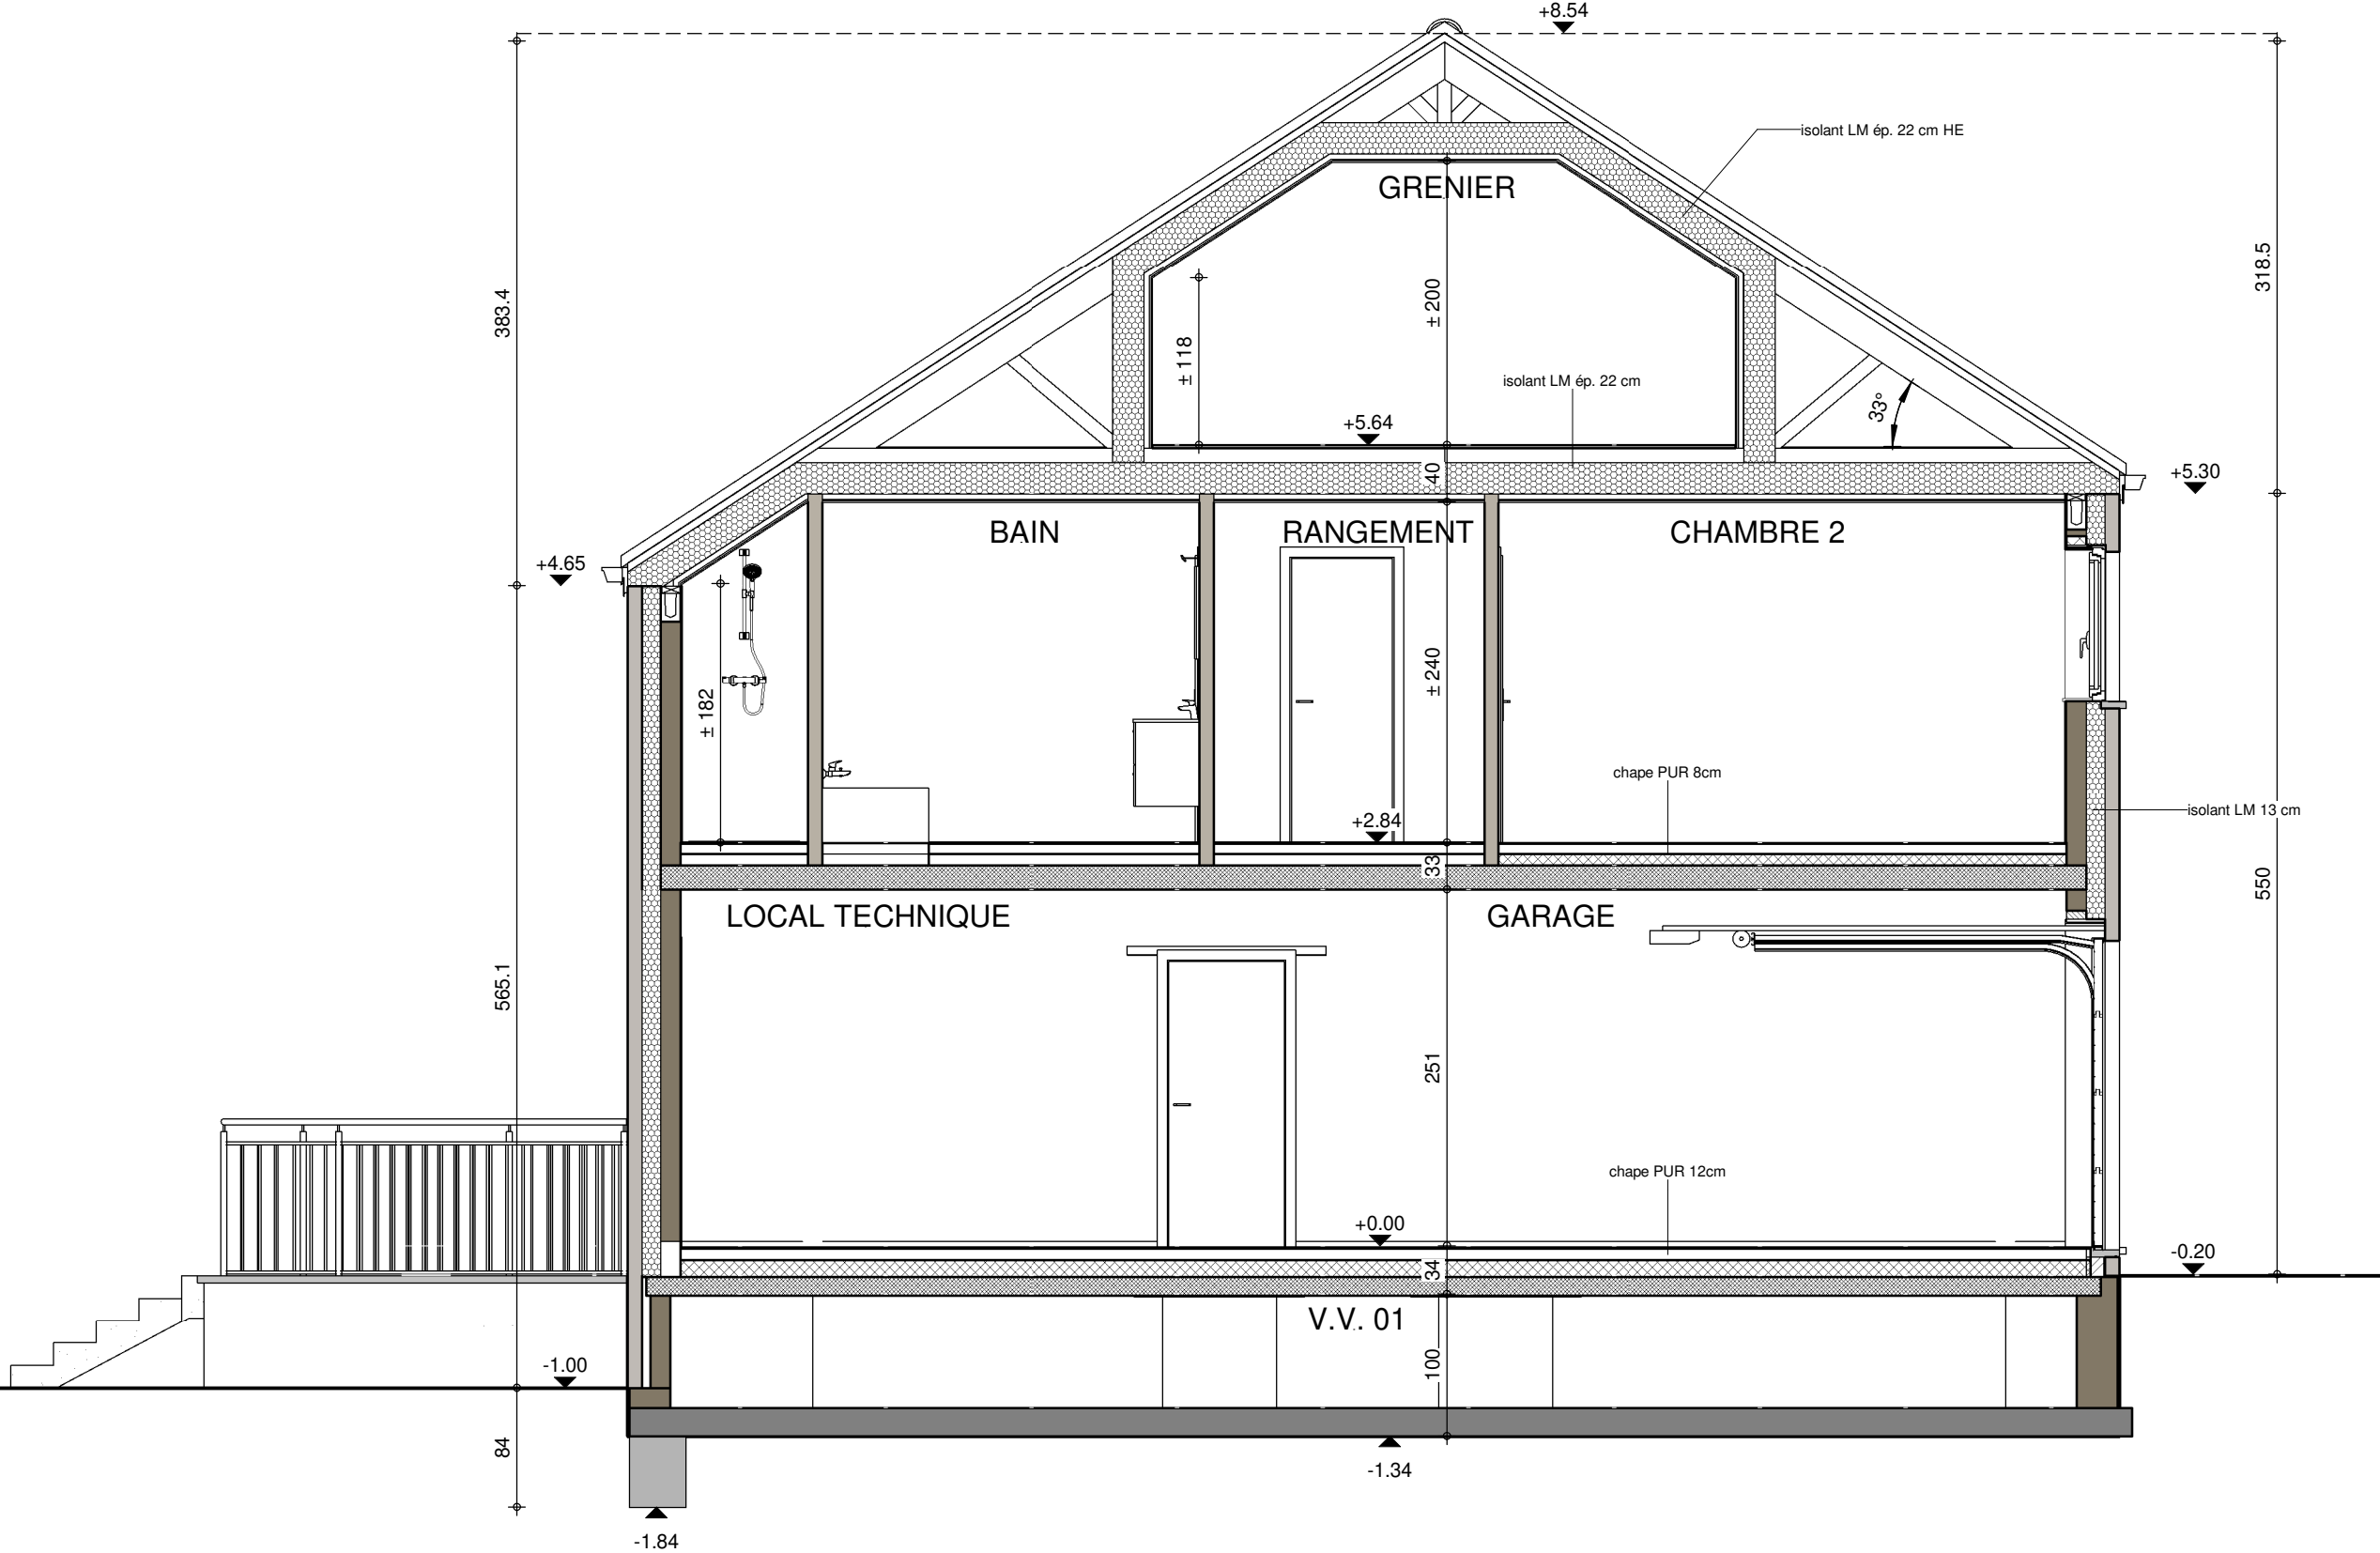

COUPE BB



AP-220267.01-HUT/MARM			
Date :	02/02/2023	Echelle :	1/50

Le présent projet reste la propriété de la S.A. THOMAS & PIRON. Il est protégé par la législation en matière de création et ne peut en aucun cas faire l'objet d'une copie même partielle sans l'autorisation de l'auteur.


AVANT-PROJET de M. & Mme KETELS - JANNSSSENS




FACADE AVANT



FACADE ARRIERE

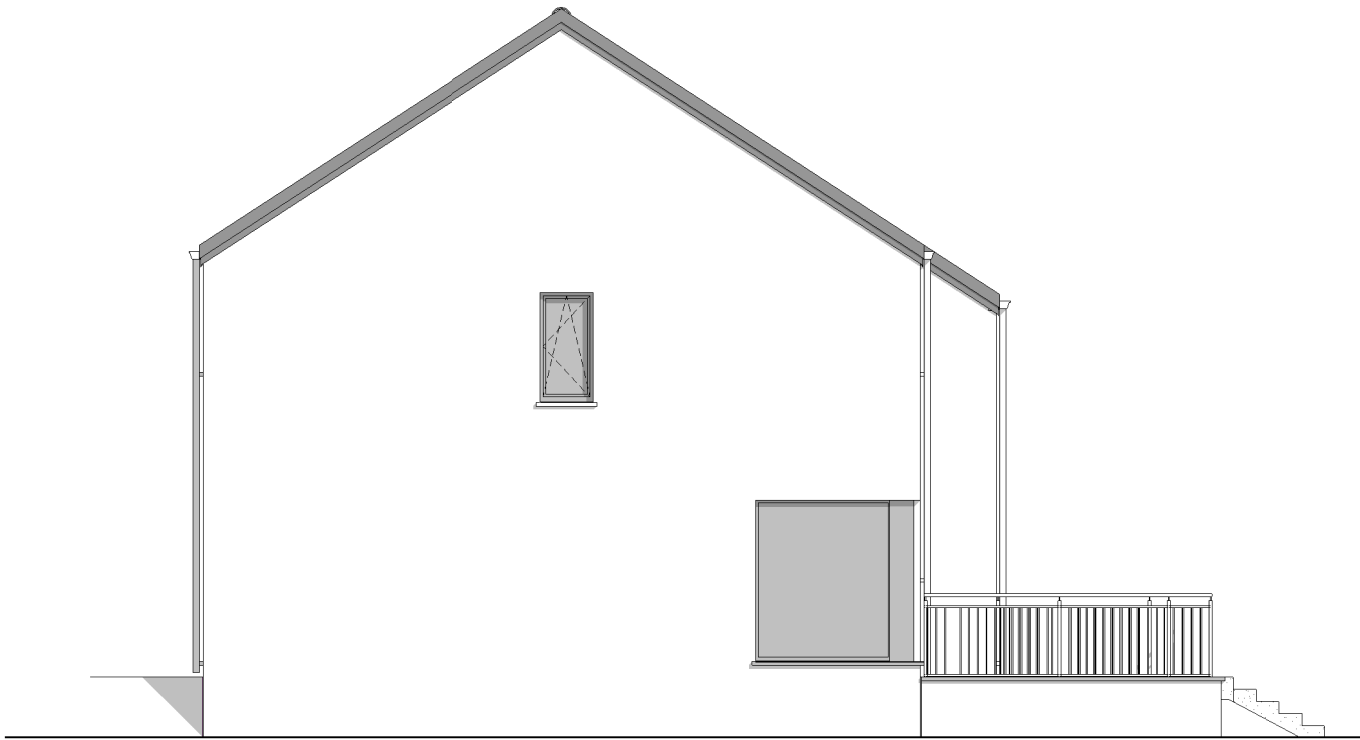

PIGNON DROIT

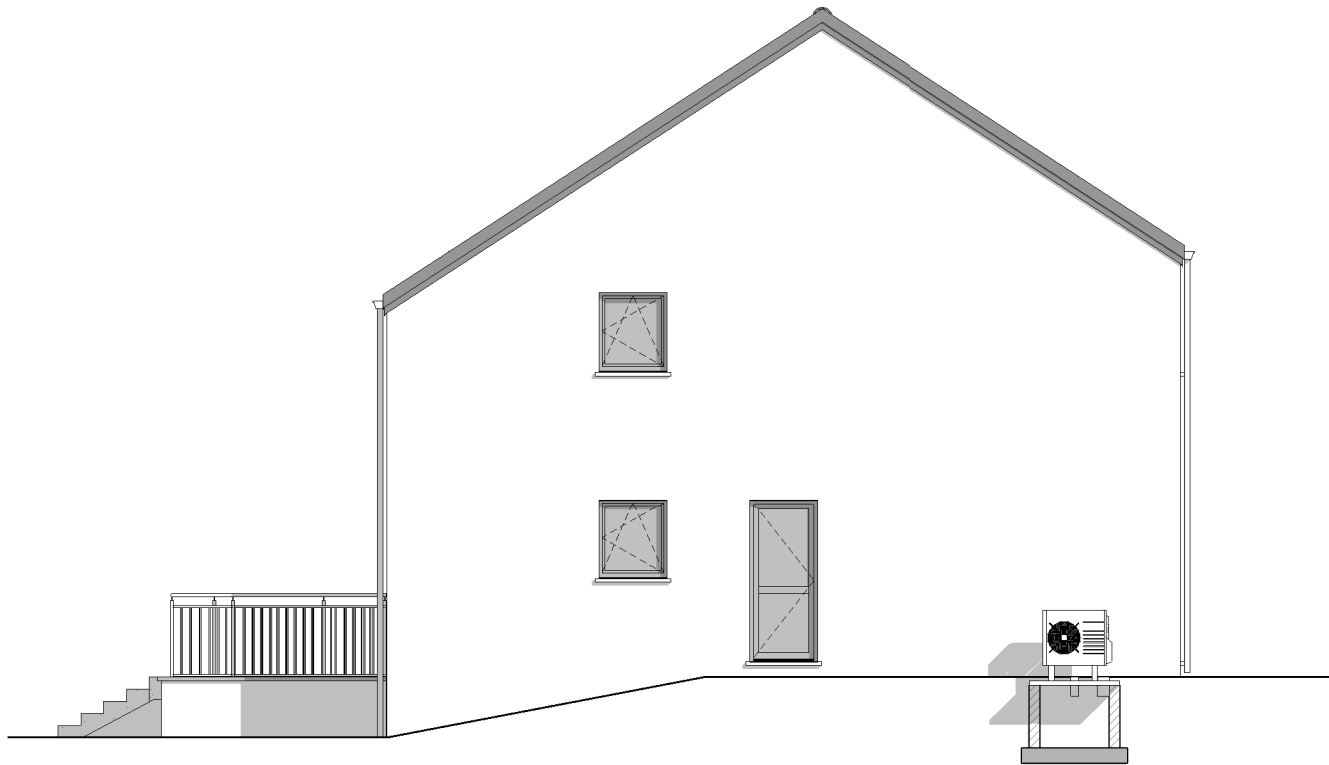

PIGNON GAUCHE



AP-220267.01-HUT/MARM			
Date :	02/02/2023	Echelle :	1/100

Le présent projet reste la propriété de la S.A. THOMAS & PIRON. Il est protégé par la législation en matière de création et ne peut en aucun cas faire l'objet d'une copie même partielle sans l'autorisation de l'auteur.