







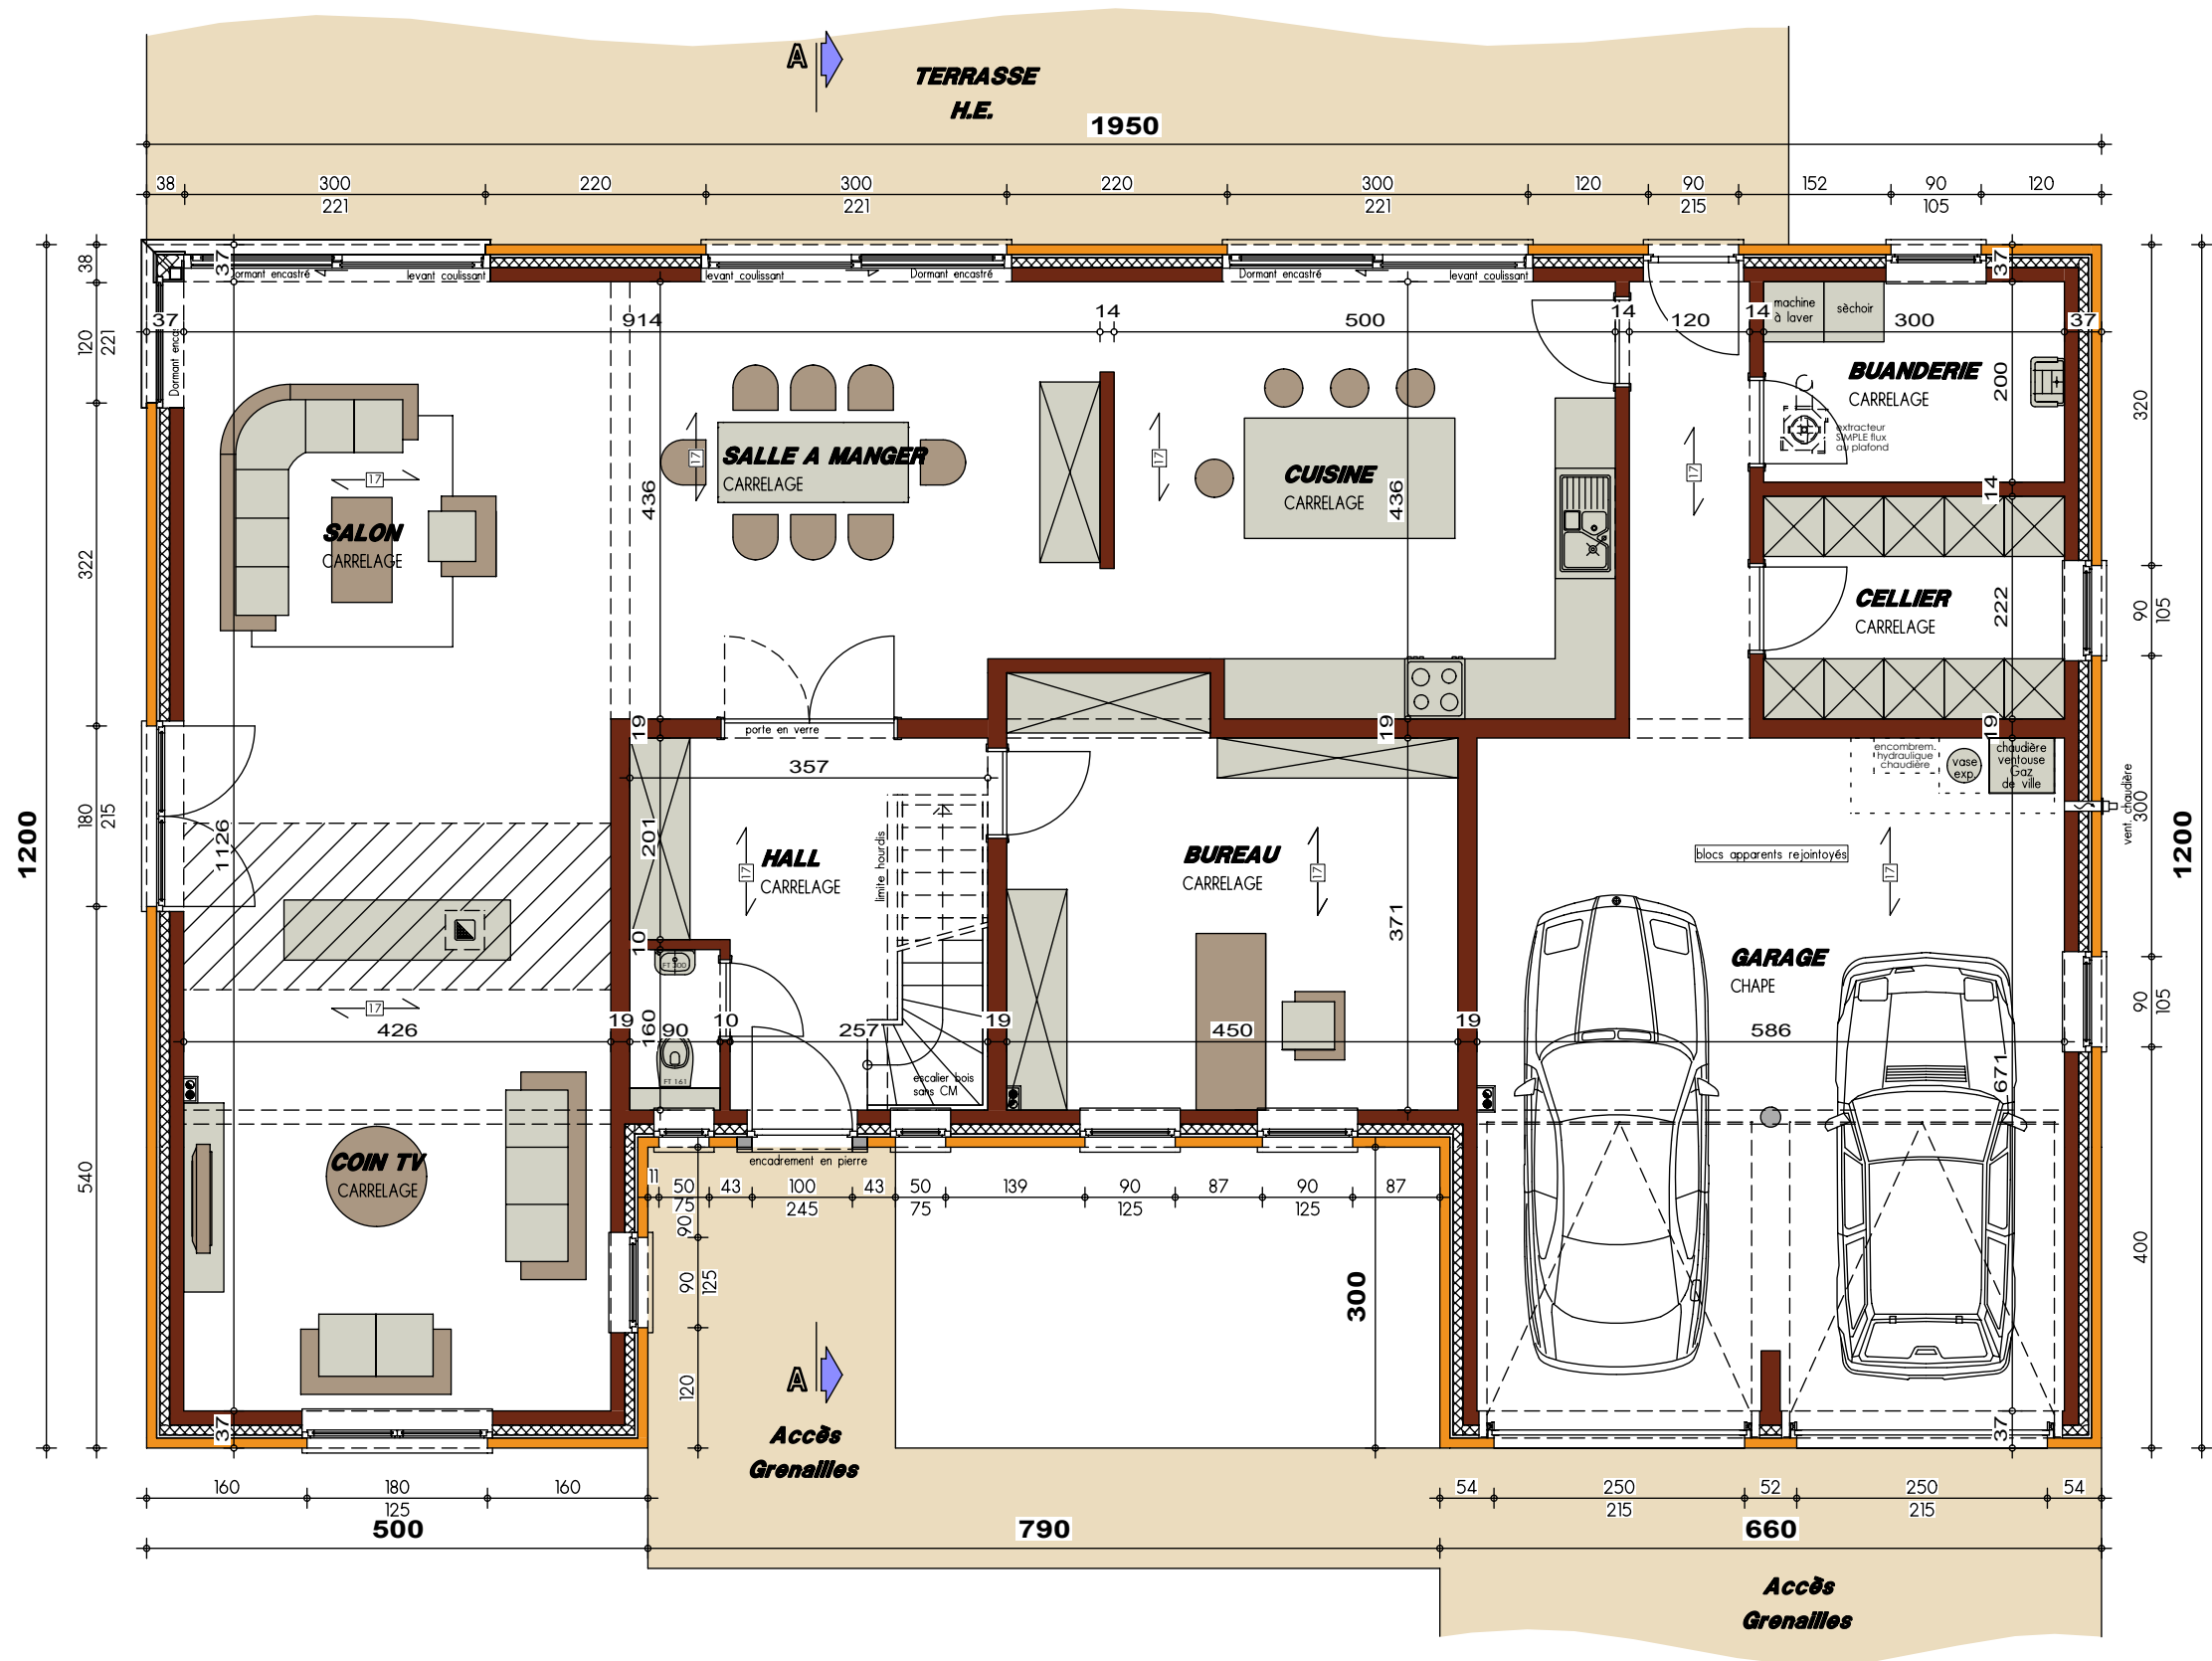


PLAN REZ-DE-CHAUSSEE


AP-2020-171-01-KICHOUH-BGU-GOJ		
Date :	29/06/2020	Echelle : 1/75

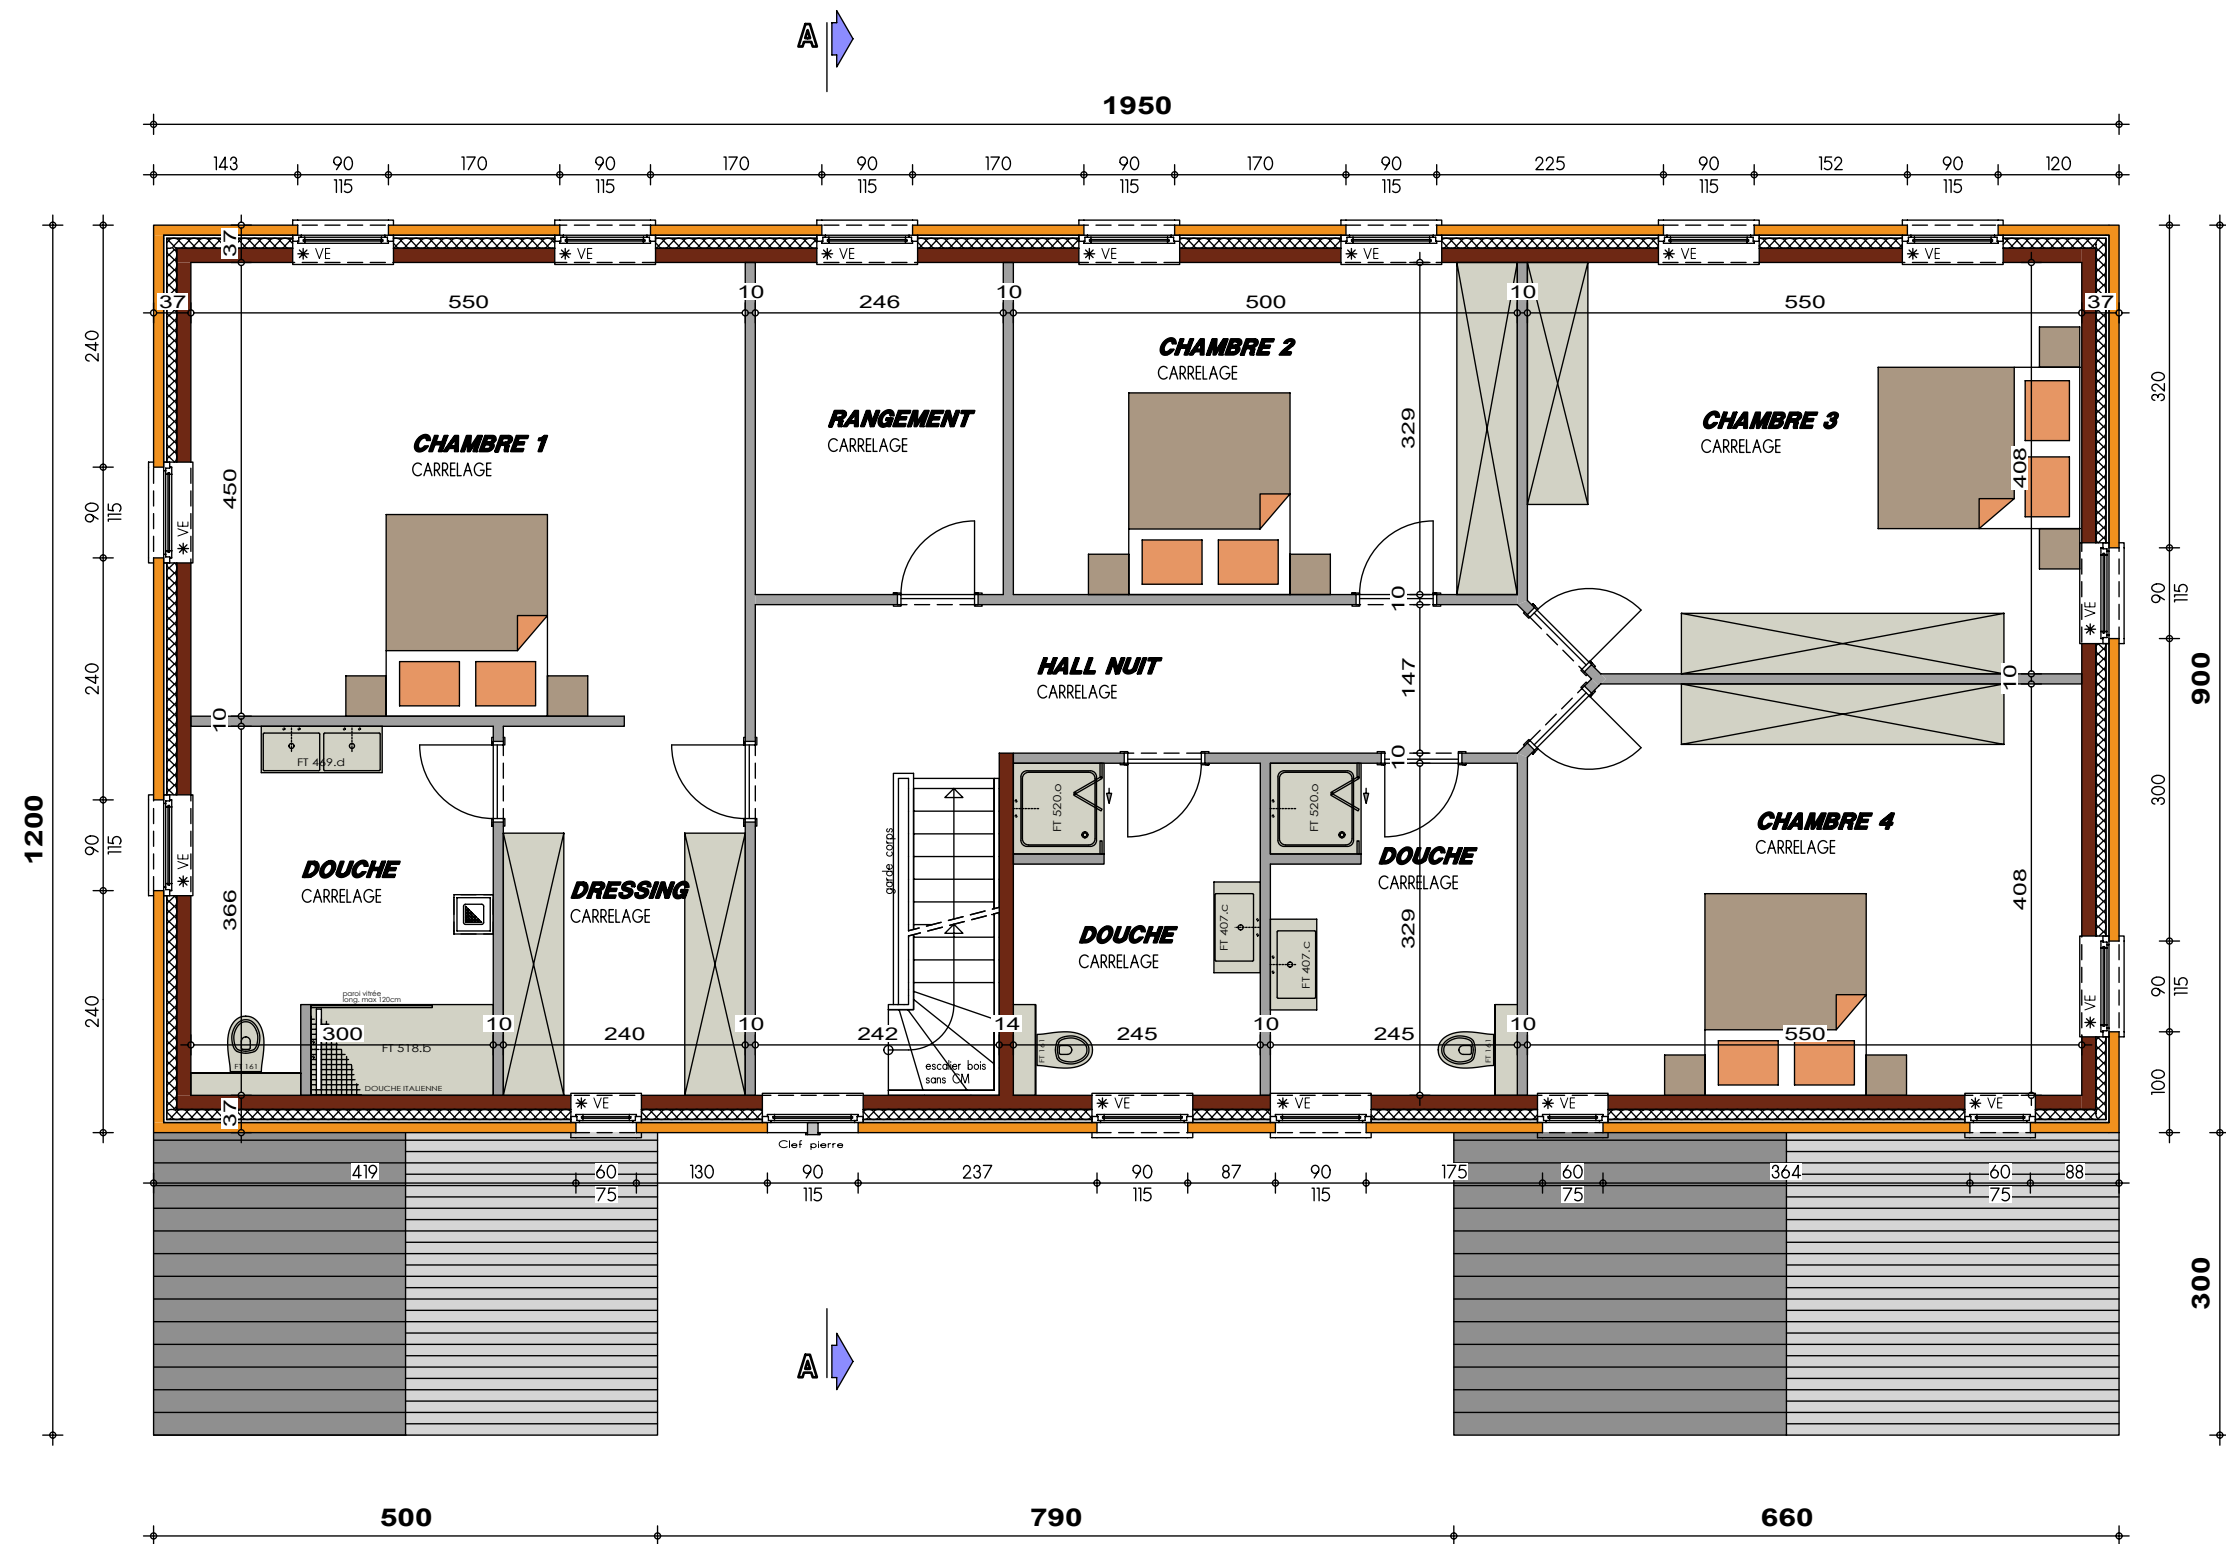



PLAN ETAGE

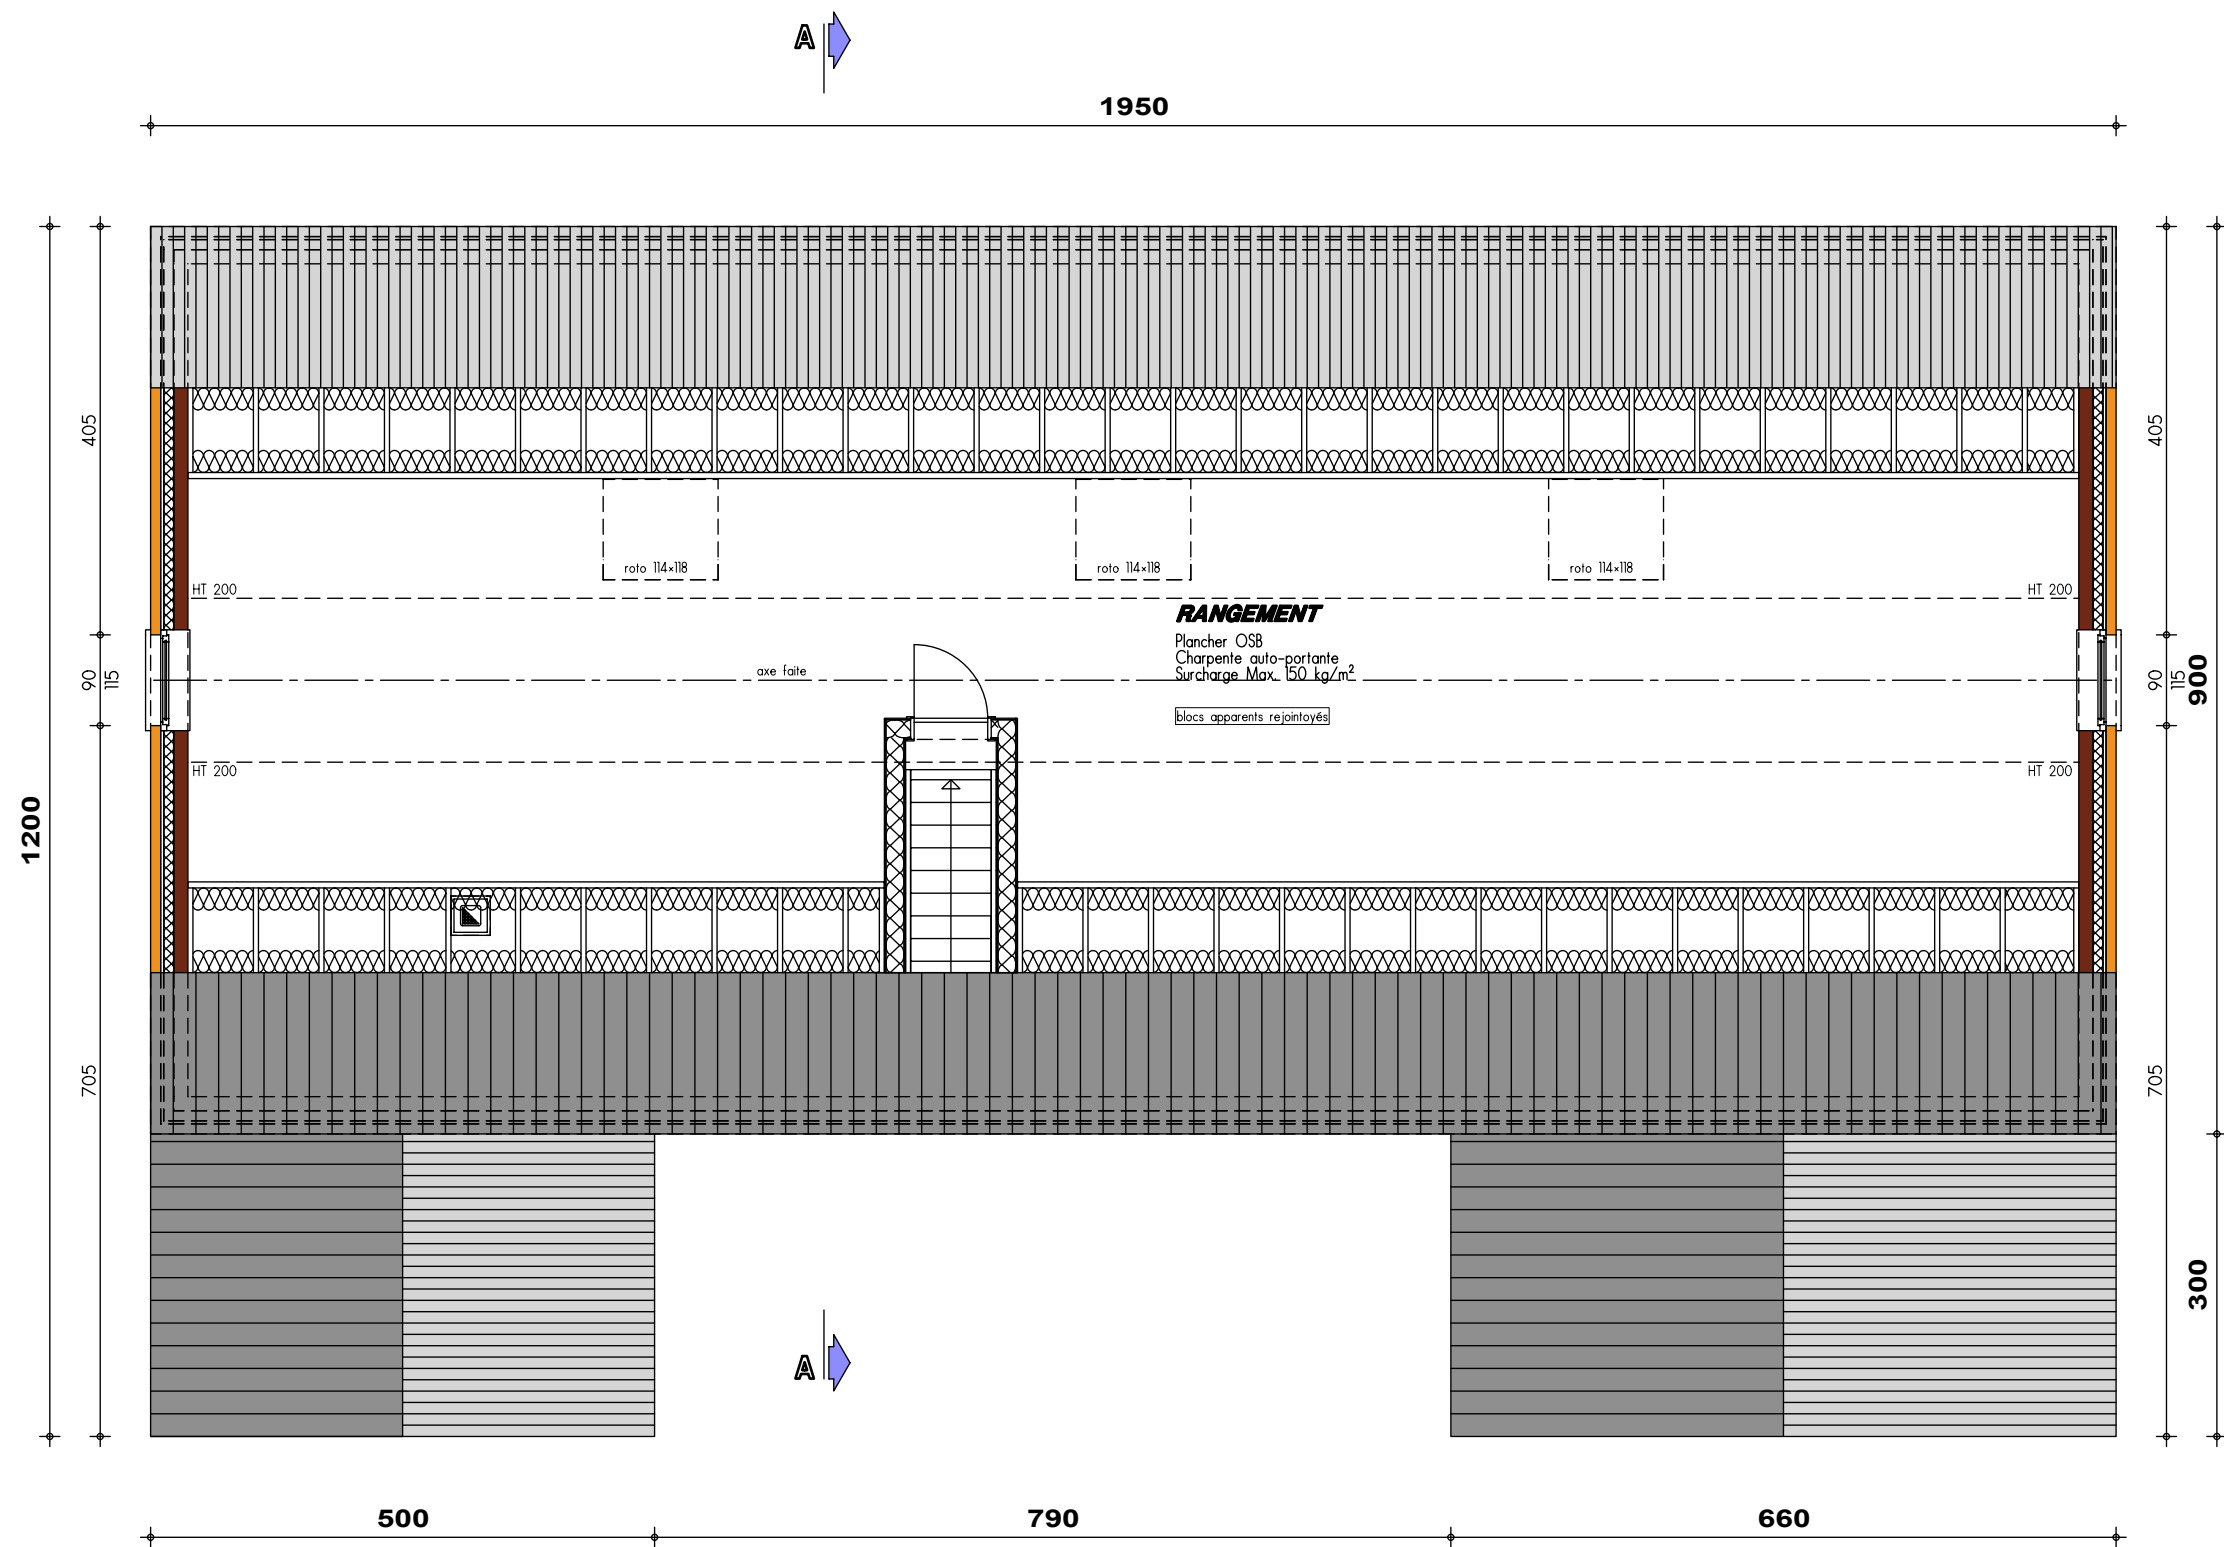


PLAN COMBLES

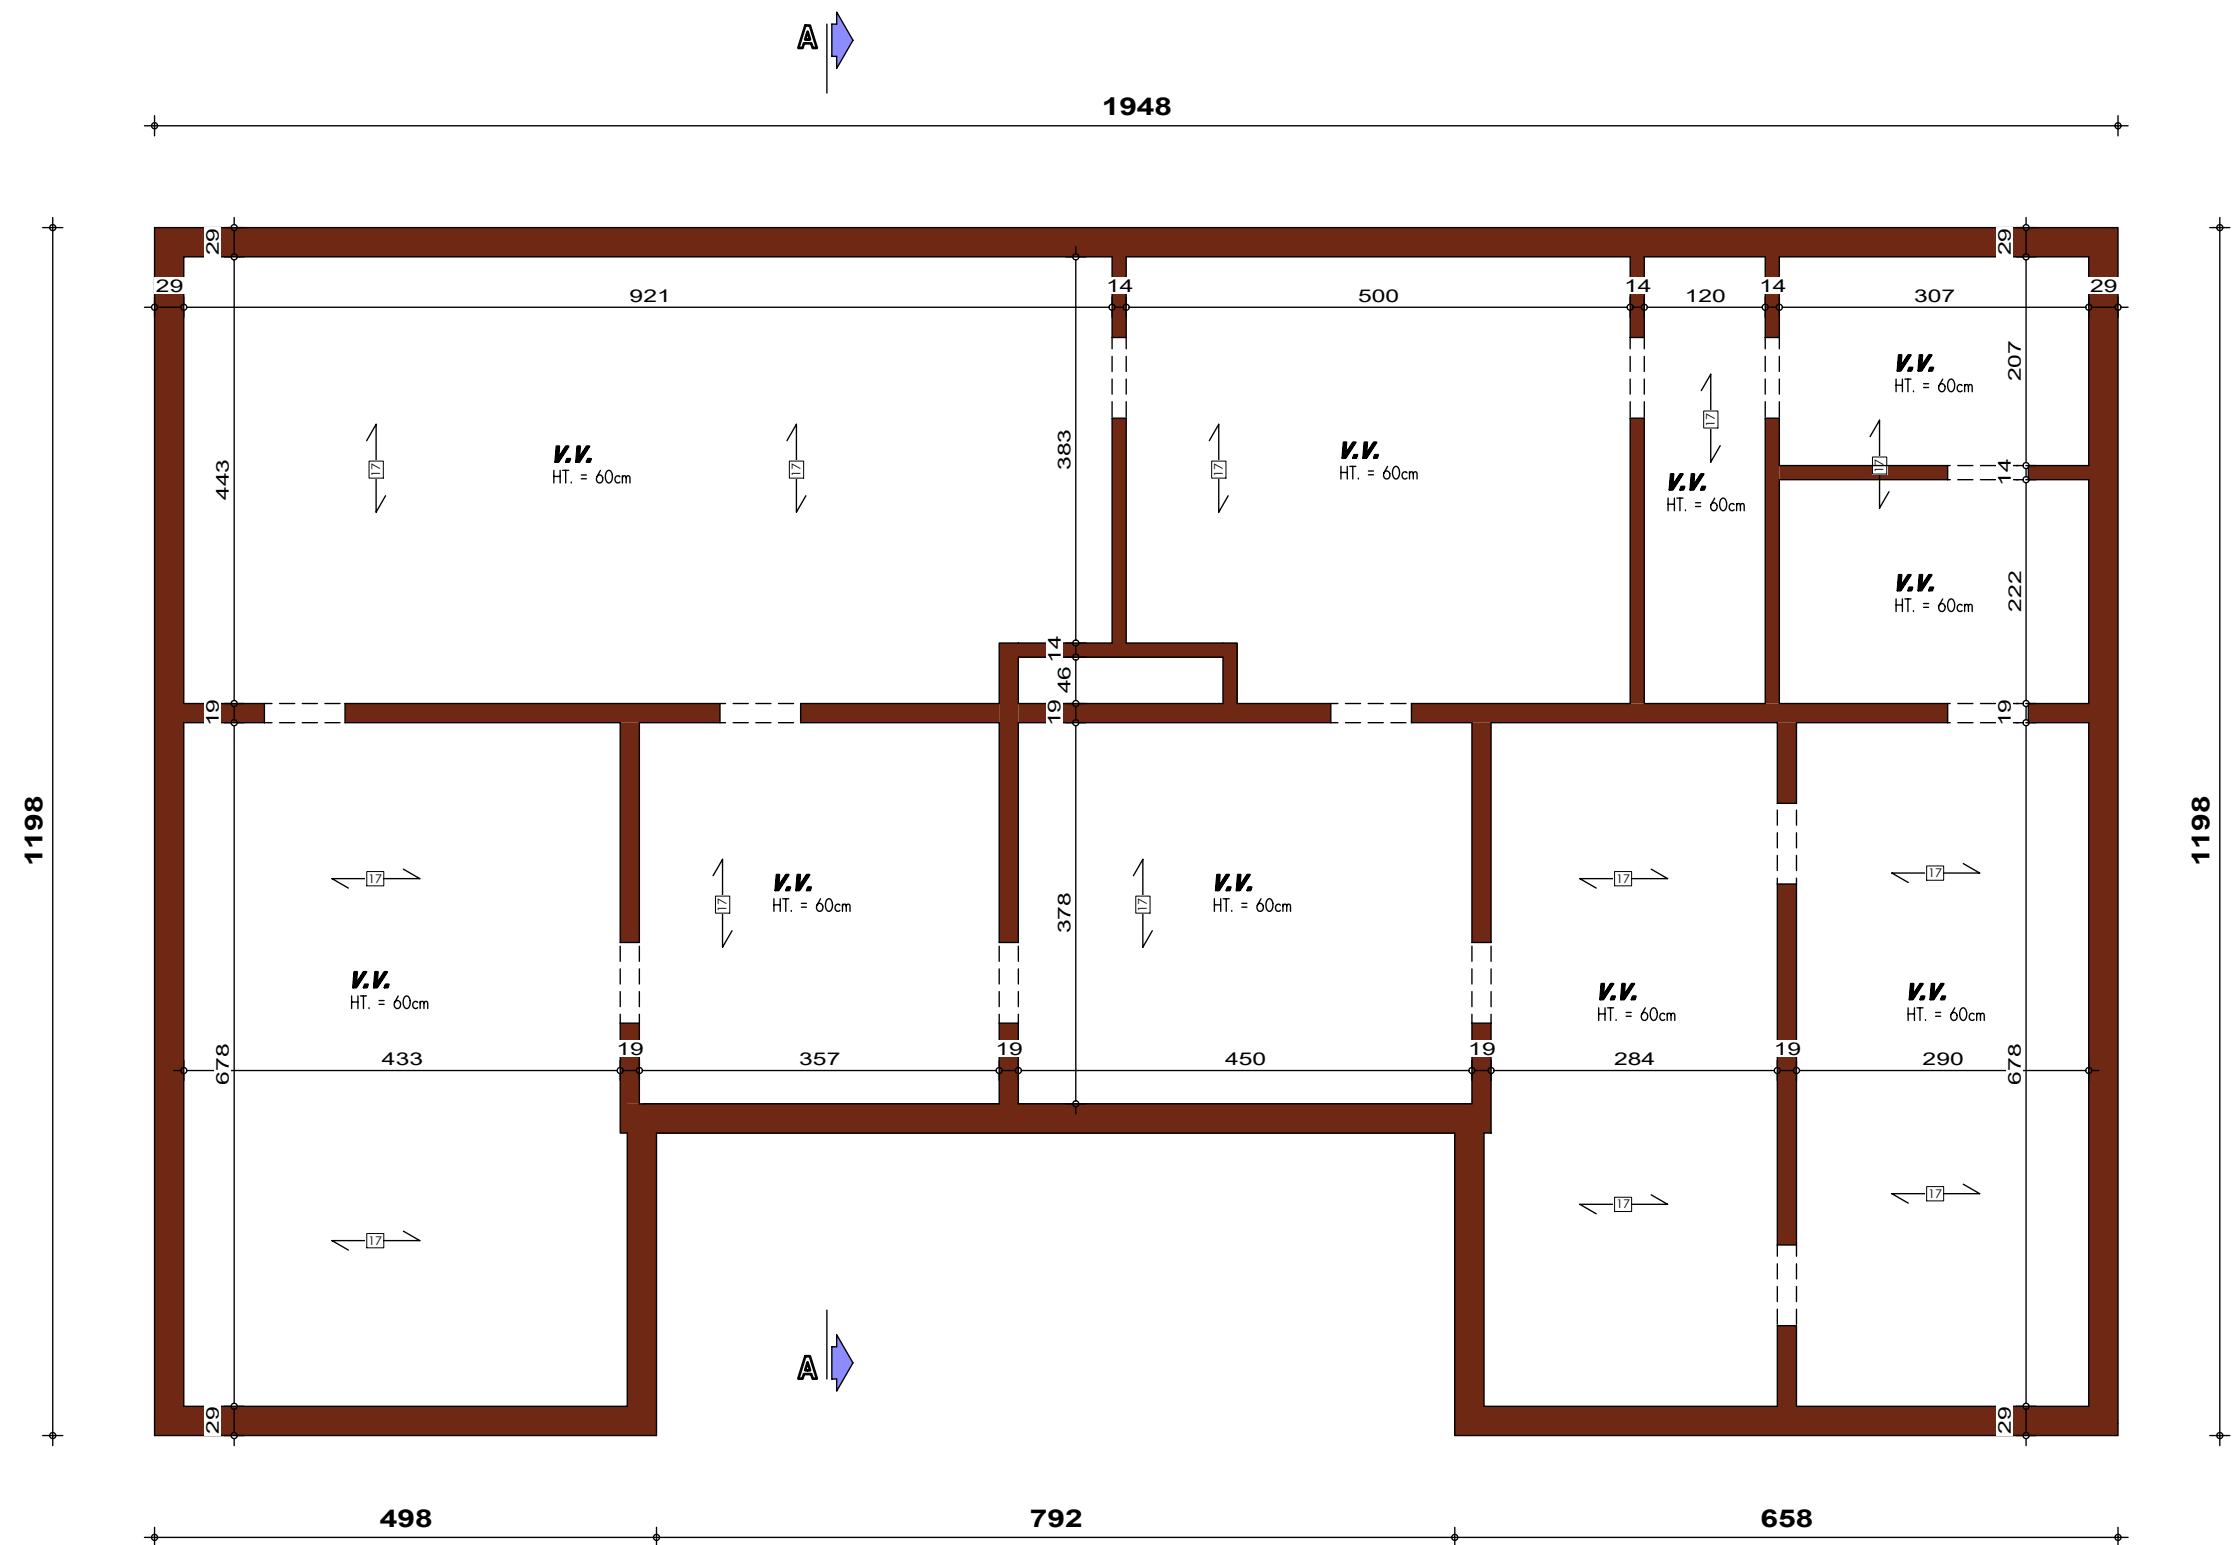

PLAN SOUS-SOL

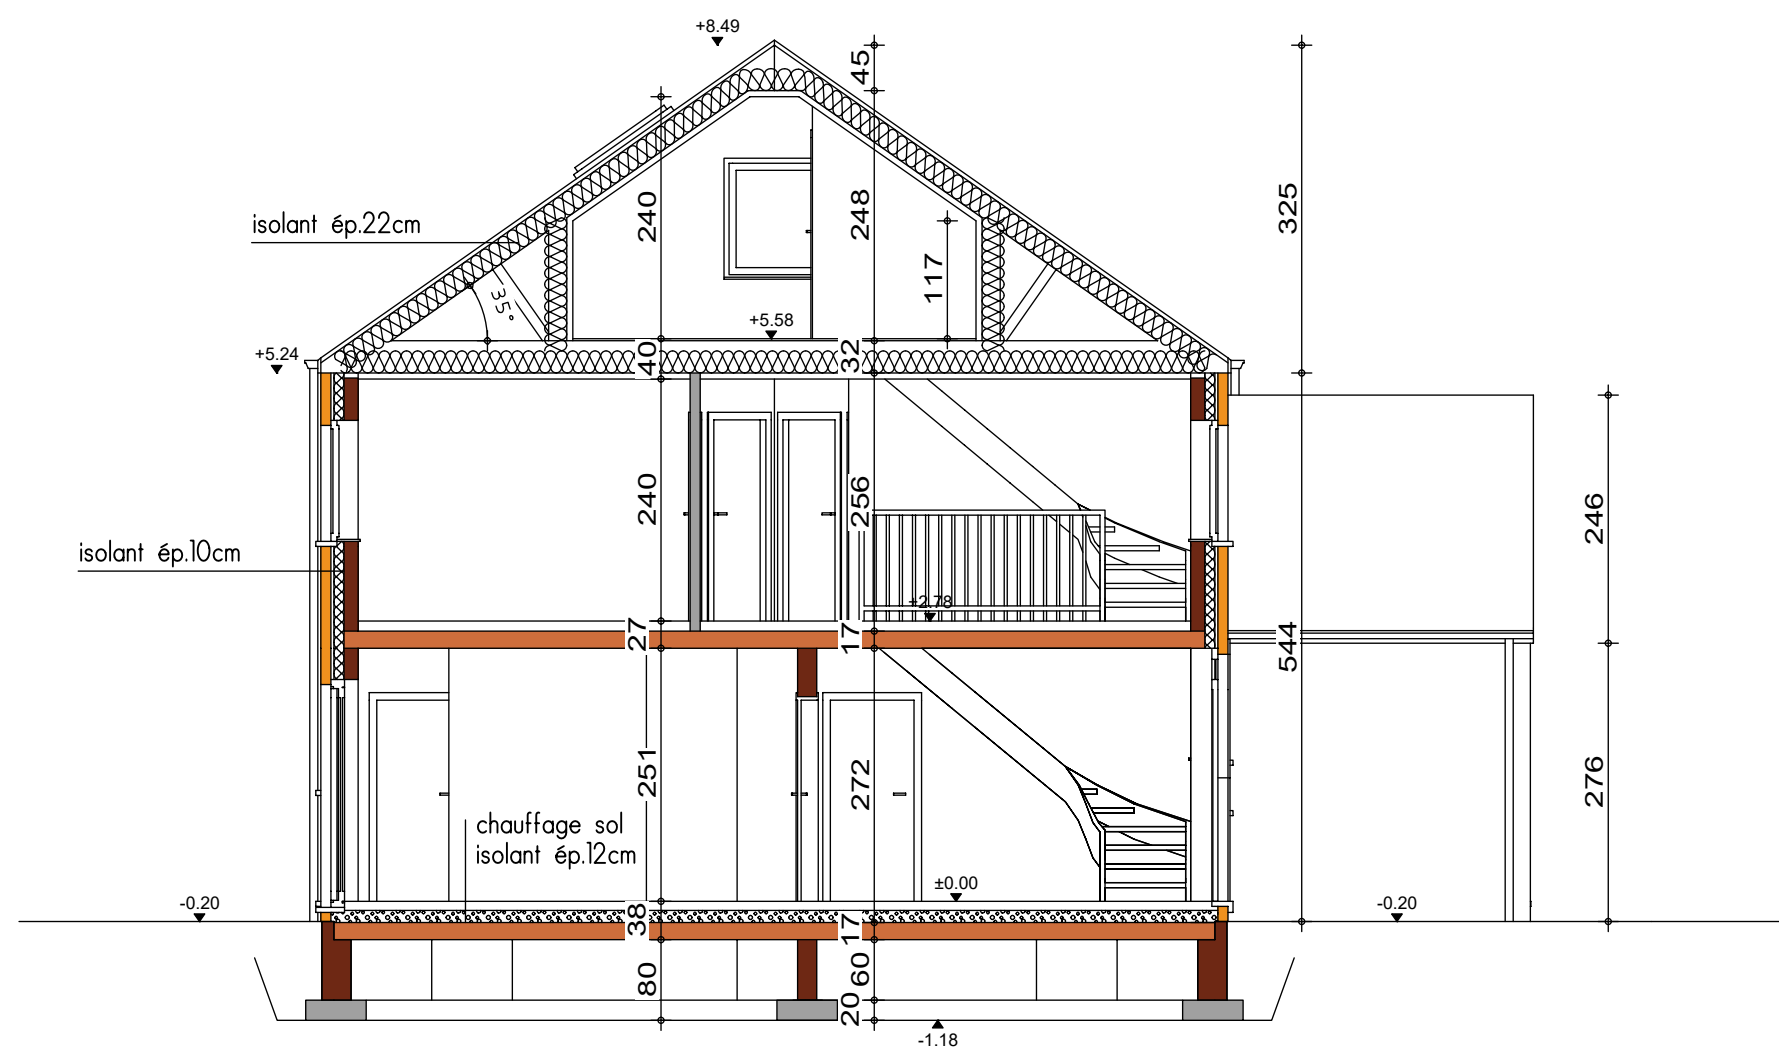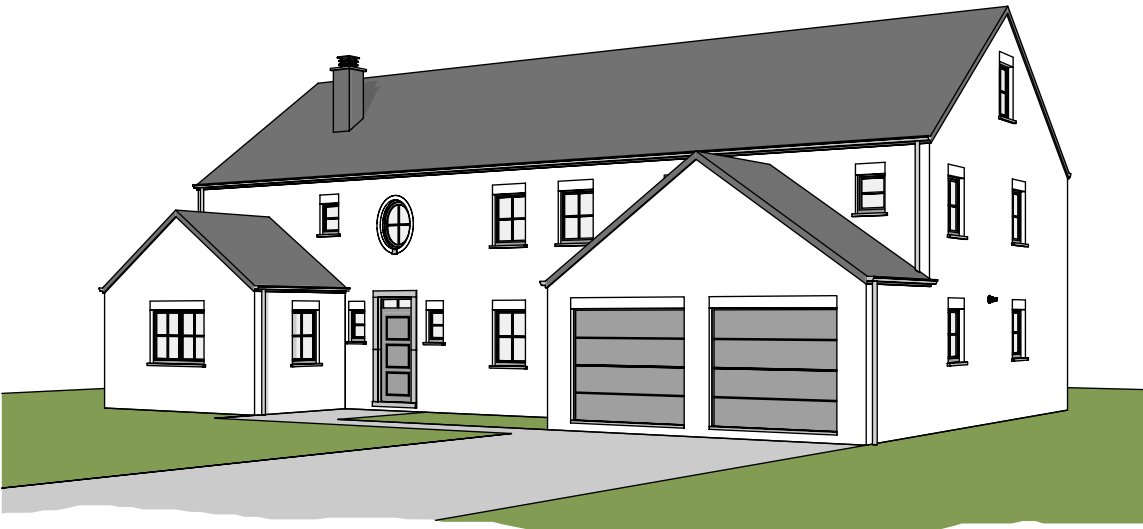


COUPE AA

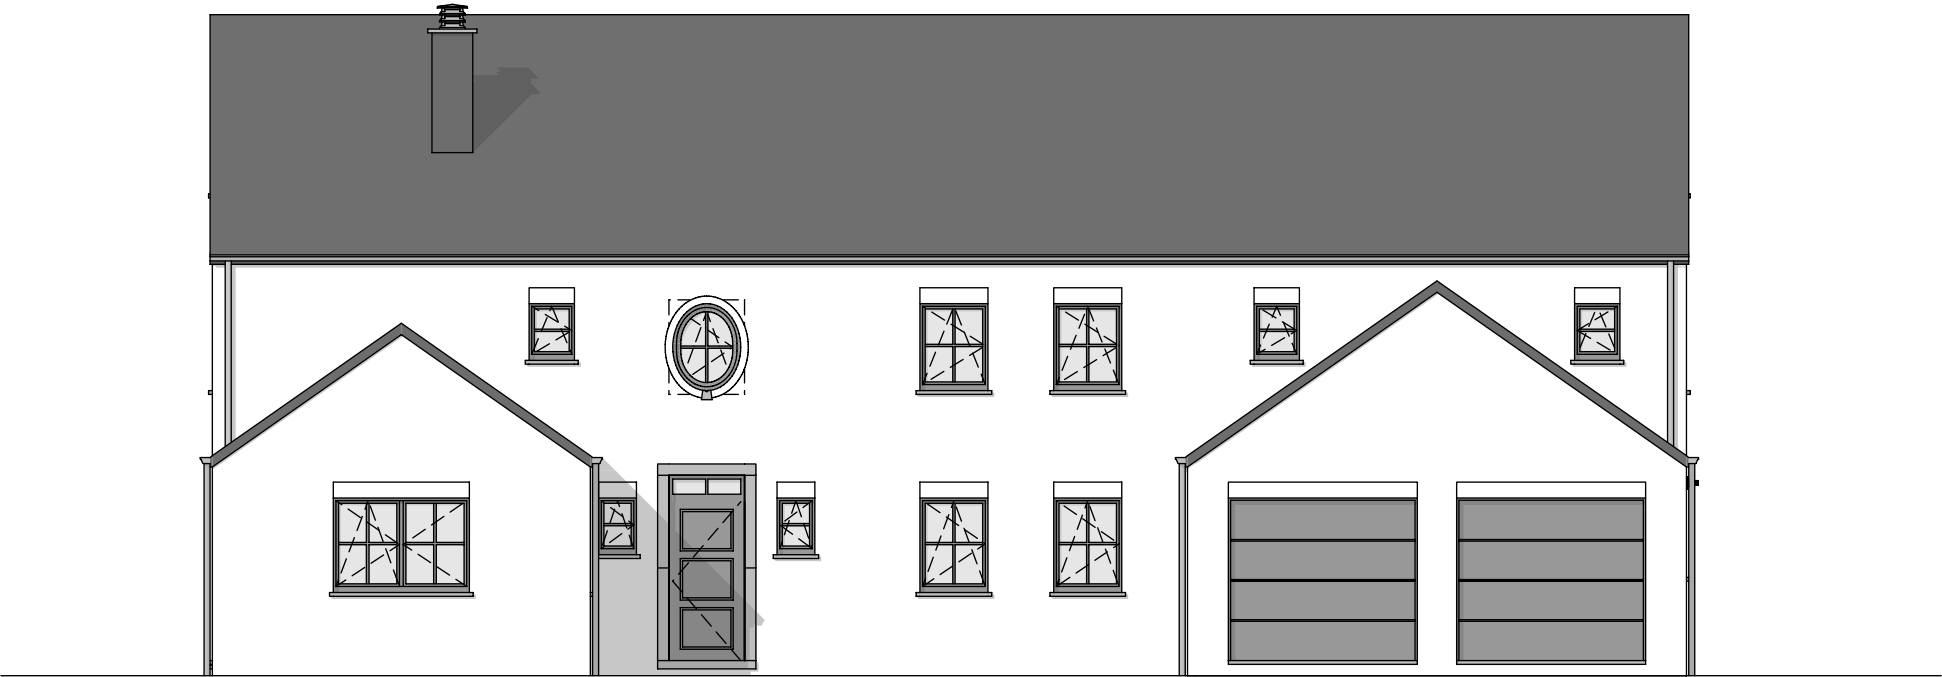

FACADE AVANT



PIGNON DROIT

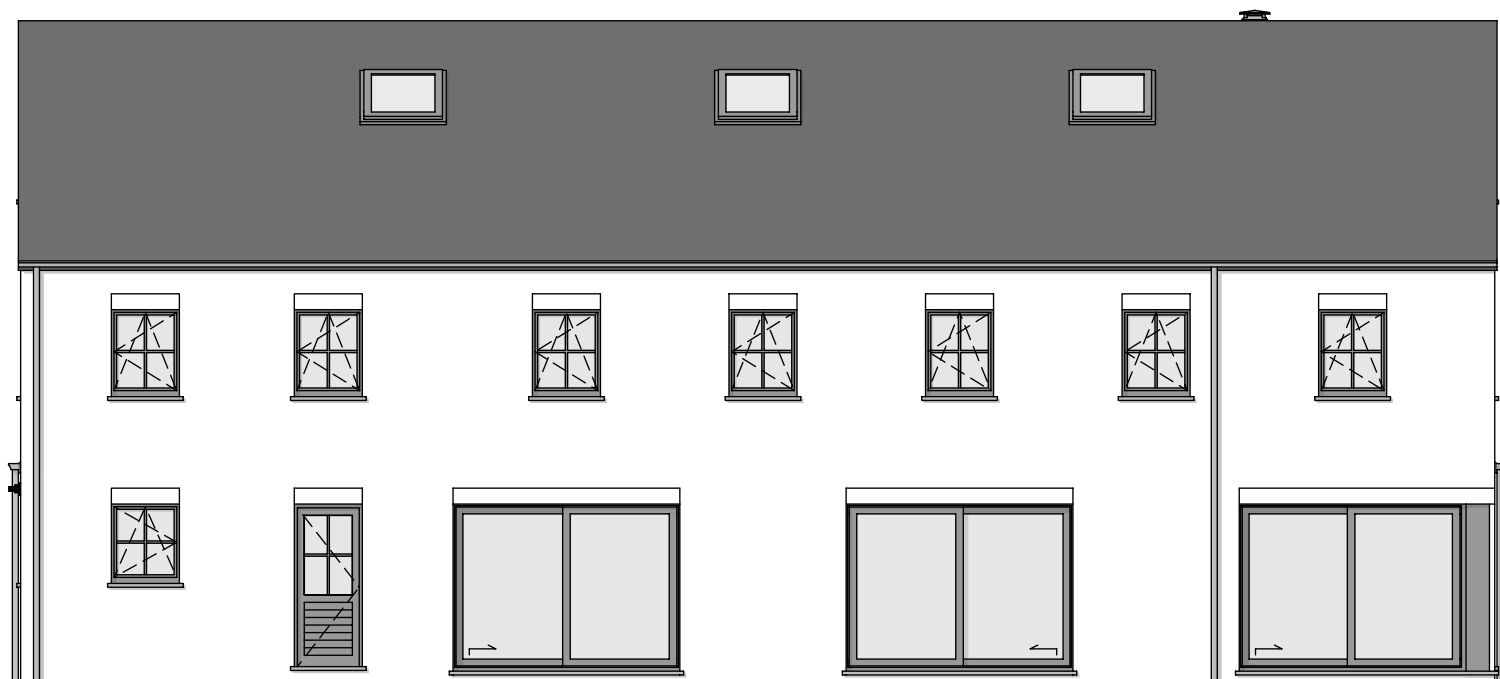

FACADE ARRIERE



PIGNON GAUCHE