

Mr & Mme KIDJO - HUYSLANS

Projet de construction d'une habitation à JODOIGNE



Image à titre d'illustration, non contractuelle.



PERSPECTIVE

AP-260243-01-KIDJO-HERO-GOJ	
Date :	13/05/2026
Echelle :	

Le présent projet reste la propriété de la S.A. THOMAS & PIRON. Il est protégé par la législation en matière de création et ne peut en aucun cas faire l'objet d'une copie même partielle sans l'autorisation de l'auteur.

Mr & Mme KIDJO - HUYSLANS

Projet de construction d'une habitation à JODOIGNE



Image à titre d'illustration, non contractuelle.



PERSPECTIVE

AP-260243-01-KIDJO-HERO-GOJ	
Date :	13/05/2026
Echelle :	

Le présent projet reste la propriété de la S.A. THOMAS & PIRON. Il est protégé par la législation en matière de création et ne peut en aucun cas faire l'objet d'une copie même partielle sans l'autorisation de l'auteur.

Mr & Mme KIDJO - HUYSLANS

Projet de construction d'une habitation à JODOIGNE



Image à titre d'illustration, non contractuelle.



PERSPECTIVE

AP-260243-01-KIDJO-HERO-GOJ	
Date :	13/05/2026
Echelle :	

Le présent projet reste la propriété de la S.A. THOMAS & PIRON. Il est protégé par la législation en matière de création et ne peut en aucun cas faire l'objet d'une copie même partielle sans l'autorisation de l'auteur.

Mr & Mme KIDJO - HUYSLANS

Projet de construction d'une habitation à JODOIGNE

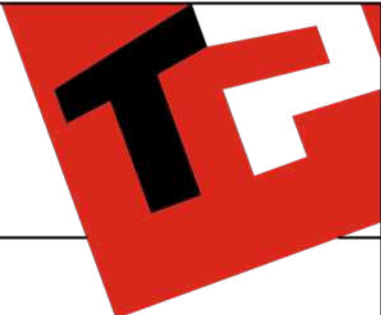


Image à titre d'illustration, non contractuelle.



PERSPECTIVE

AP-260243-01-KIDJO-HERO-GOJ	
Date :	13/05/2026
Echelle :	


Le présent projet reste la propriété de la S.A. THOMAS & PIRON. Il est protégé par la législation en matière de création et ne peut en aucun cas faire l'objet d'une copie même partielle sans l'autorisation de l'auteur.

Mr & Mme KIDJO - HUYSLANS

Projet de construction d'une habitation à JODOIGNE



35F

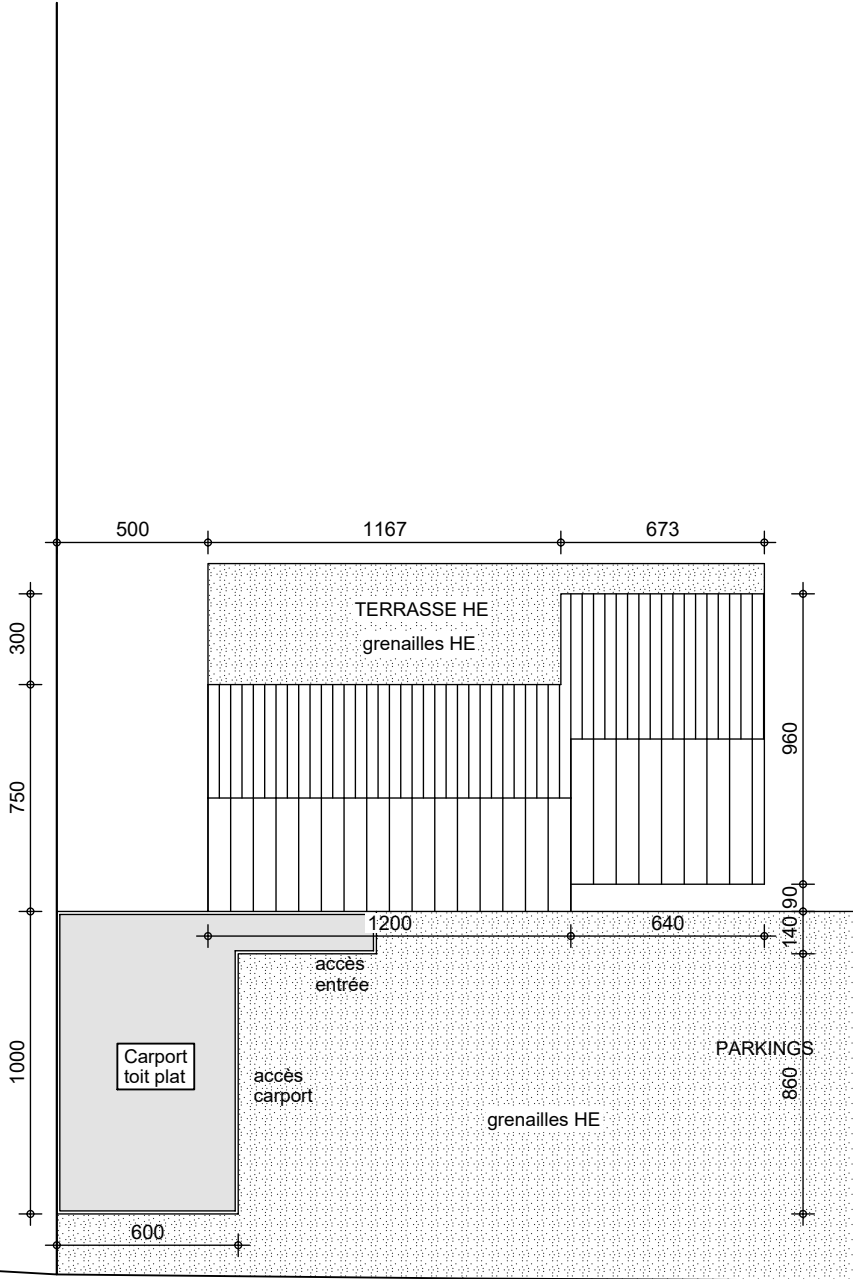

32E

33A

Rue Chapelle Stevenaert




IMPLANTATION

AP-260243-01-KIDJO-HERO-GOJ	
Date :	13/05/2026
Echelle :	1/500

Le présent projet reste la propriété de la S.A. THOMAS & PIRON. Il est protégé par la législation en matière de création et ne peut en aucun cas faire l'objet d'une copie même partielle sans l'autorisation de l'auteur.

Mr & Mme KIDJO - HUYSLANS

Projet de construction d'une habitation à JODOIGNE

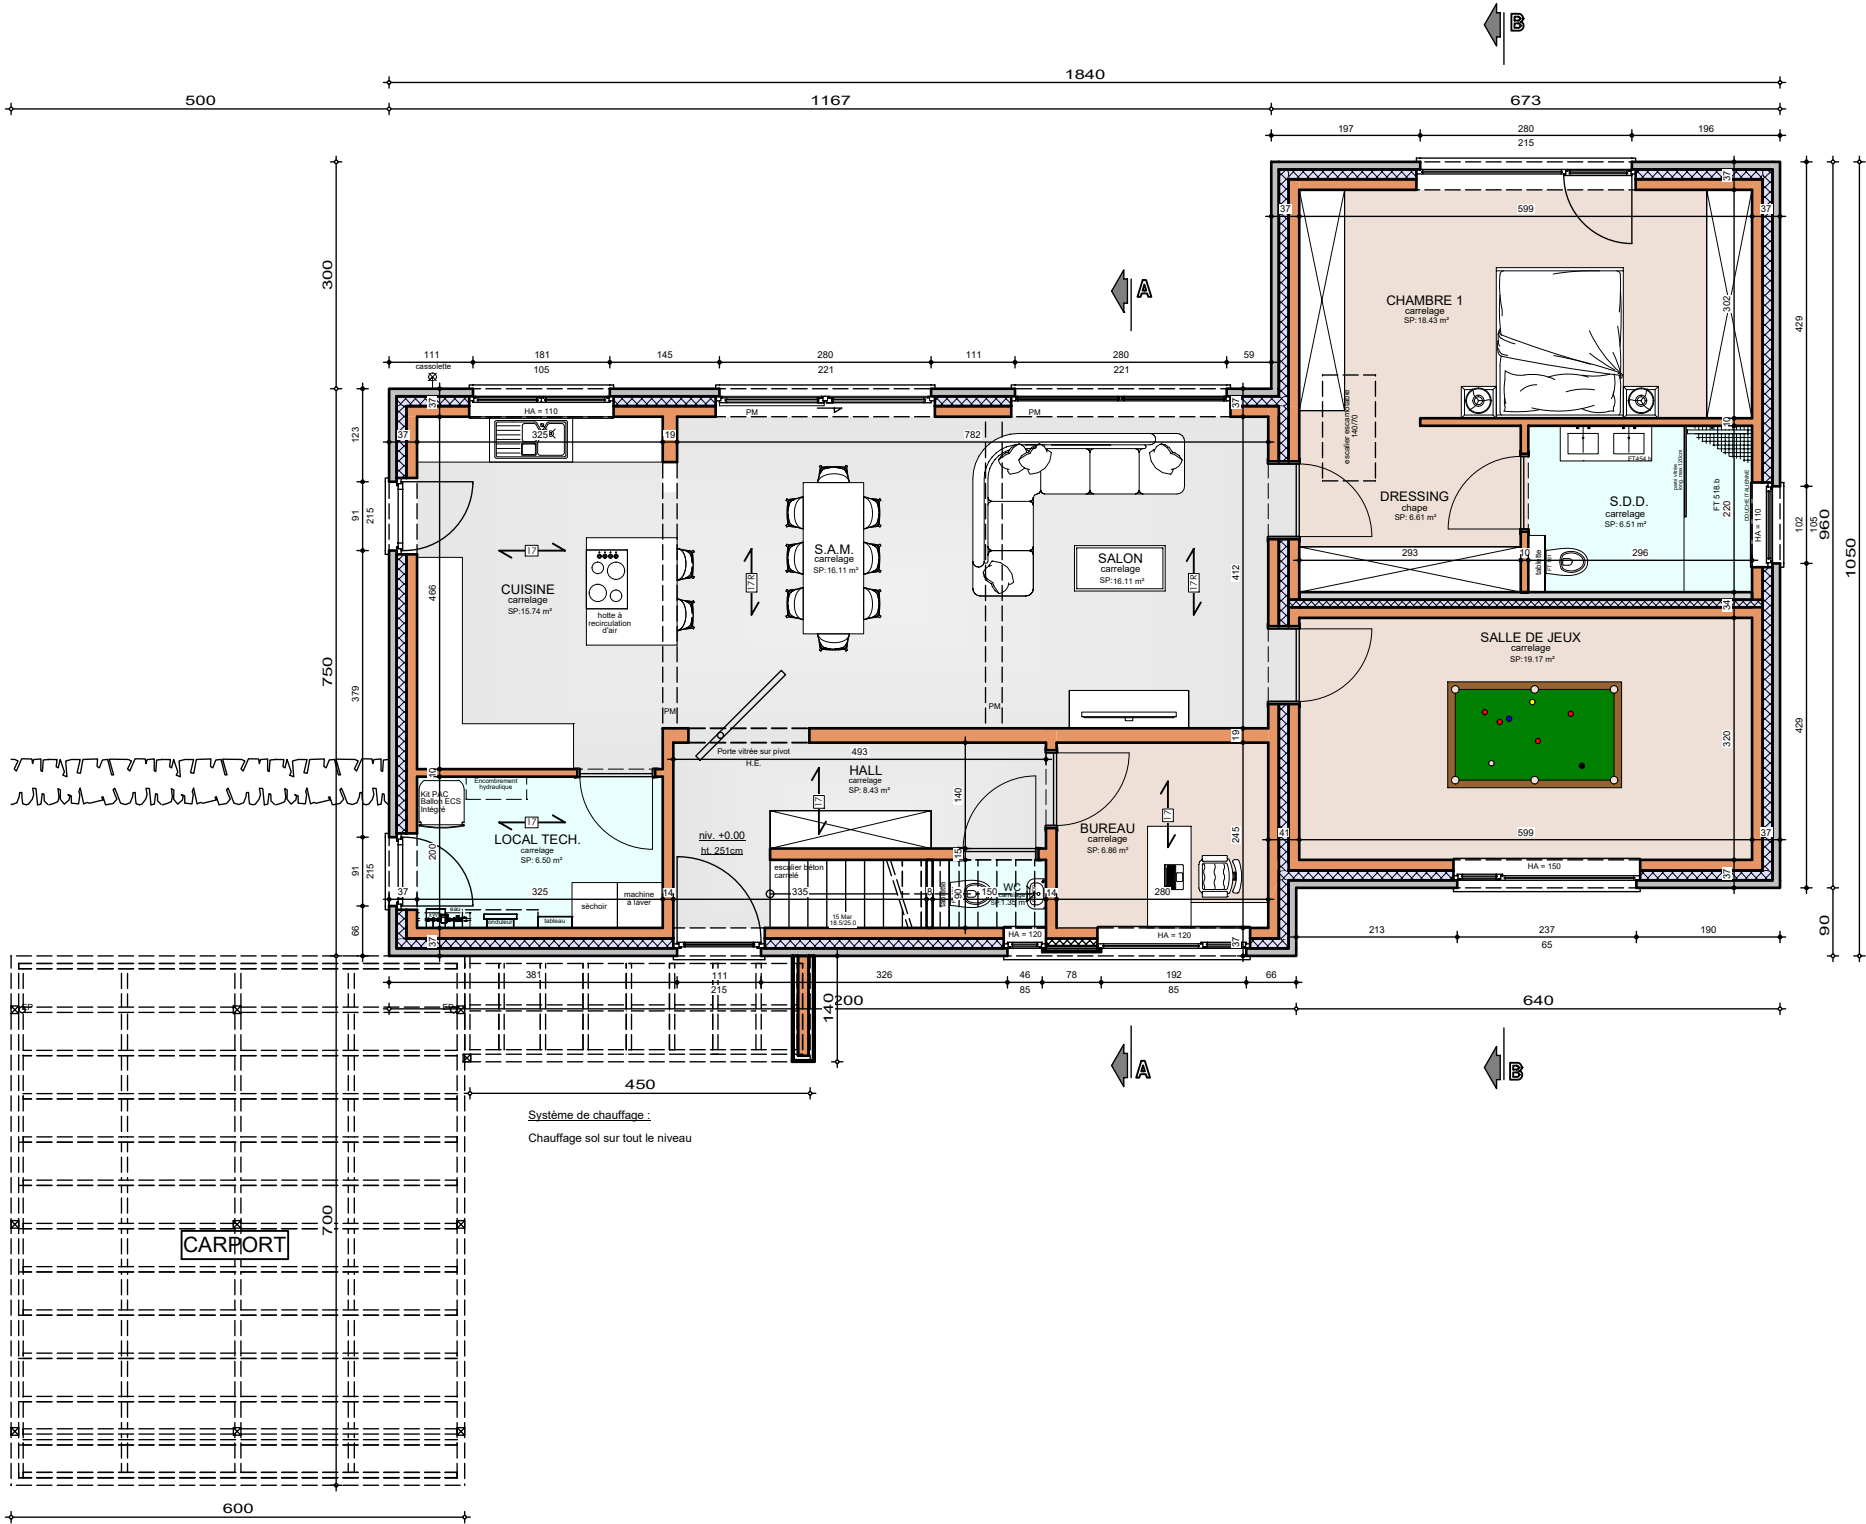


REZ-DE-CHAUSSEE

AP-260243-01-KIDJO-HERO-GOJ
Date : 13/05/2026
Echelle : 1/100



Projet de construction d'une habitation à JODOIGNE

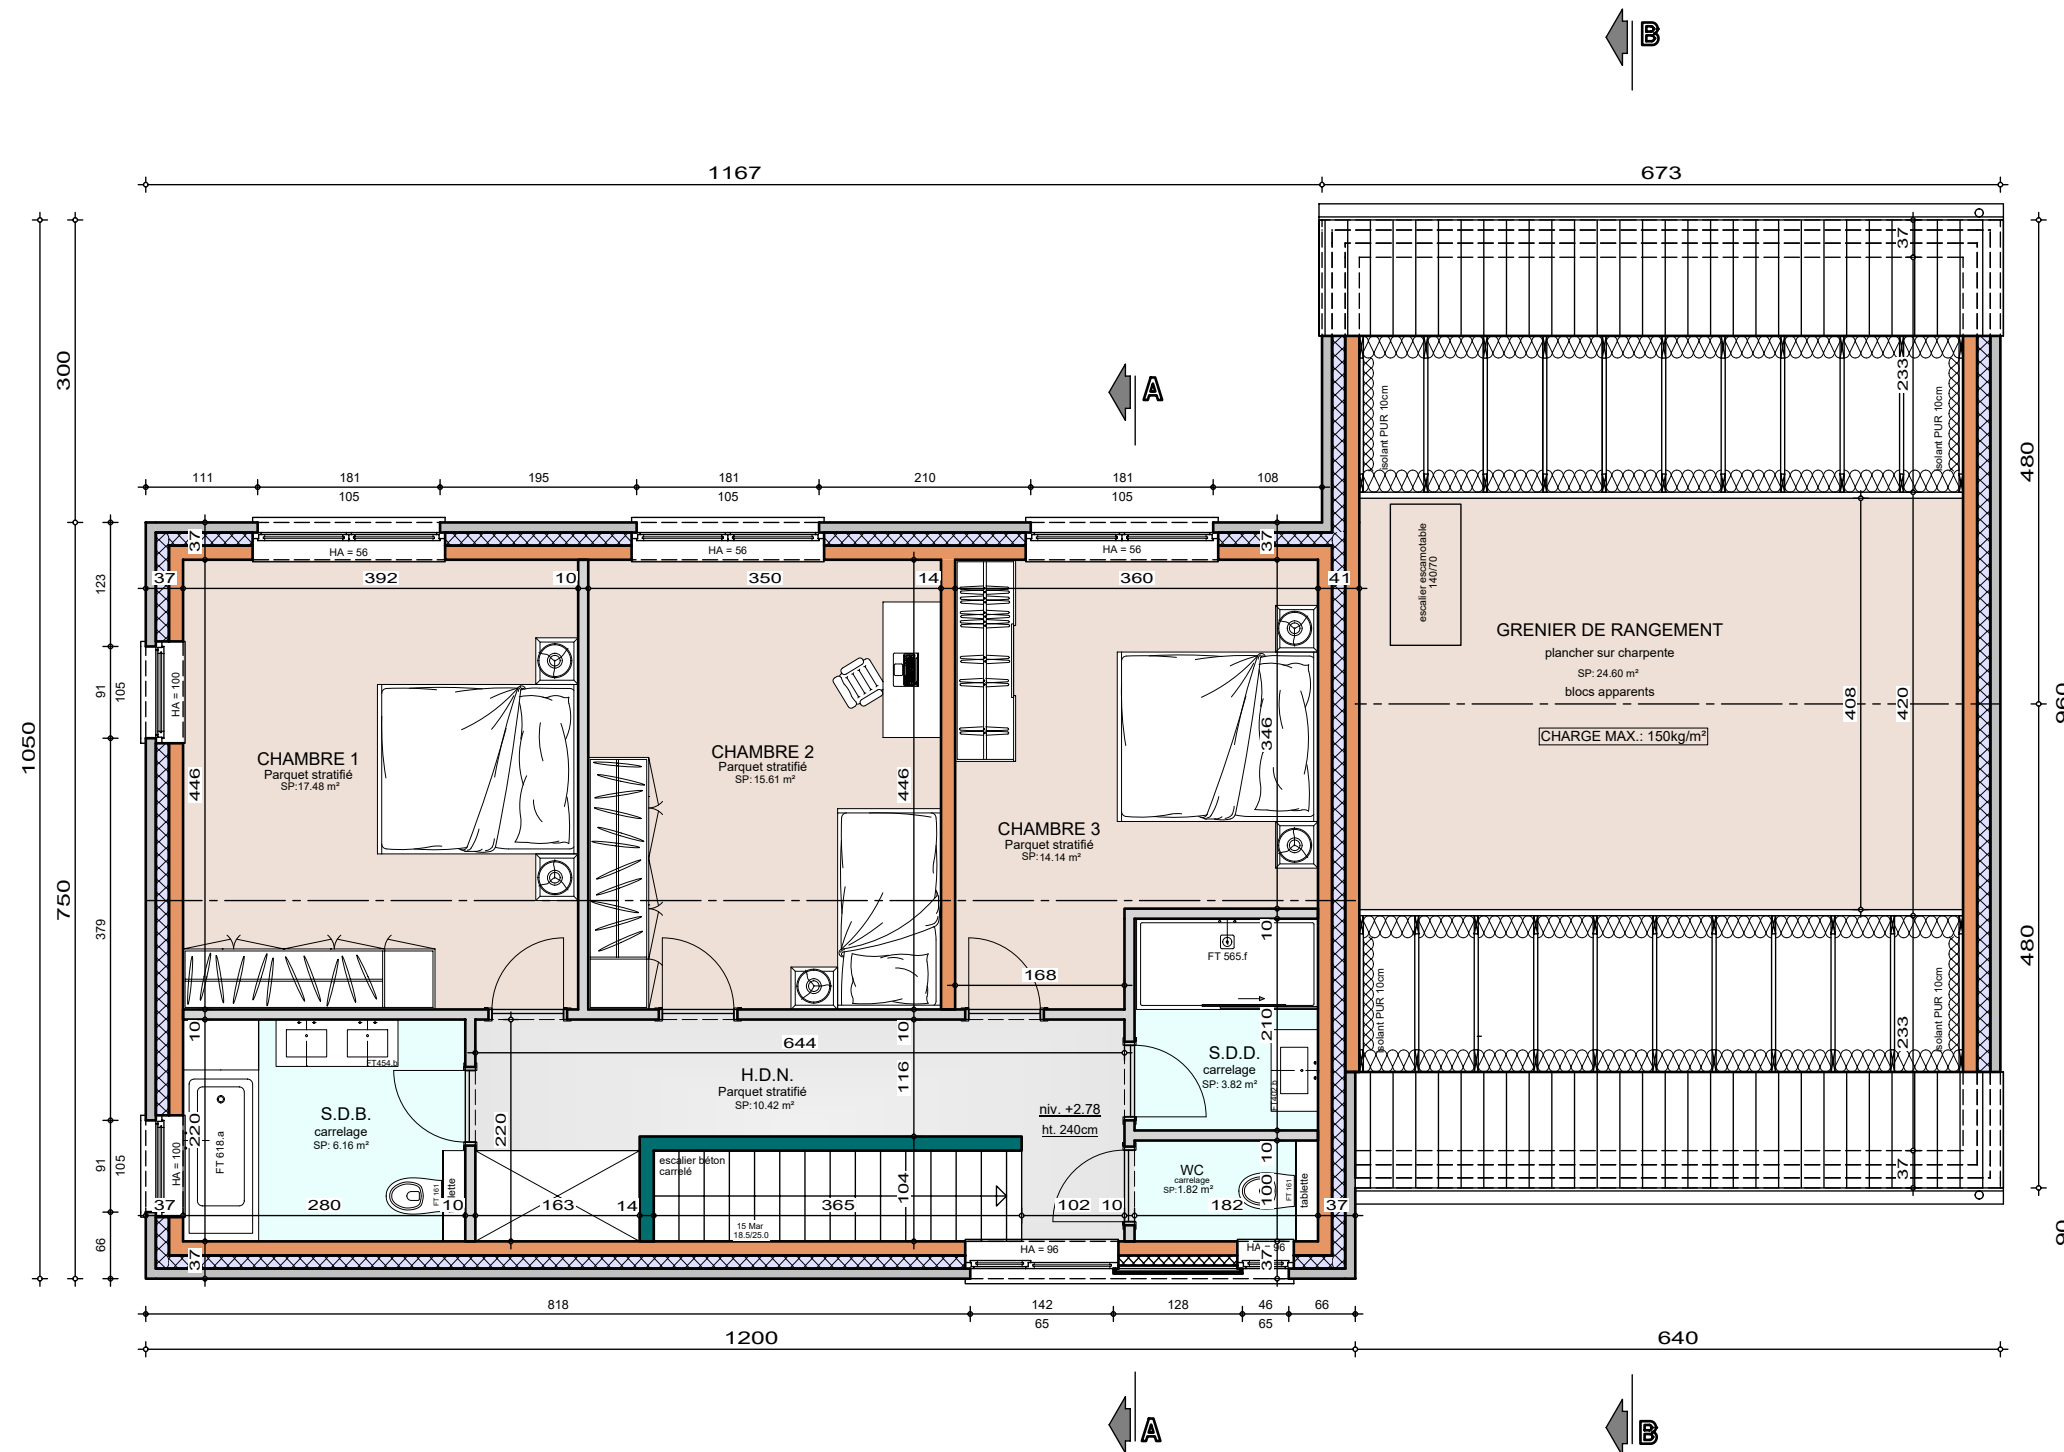



Le présent projet reste la propriété de la S.A. THOMAS & PIRON . Il est protégé par la législation en matière de création et ne peut en aucun cas faire l'objet d'une copie même partielle sans l'autorisation de l'auteur .



AP-260243-01-KIDJO-HERO-GOJ	
Date :	13/05/2026
Echelle :	1/75

Mr & Mme KIDJO - HUYSLANS

Projet de construction d'une habitation à JODOIGNE

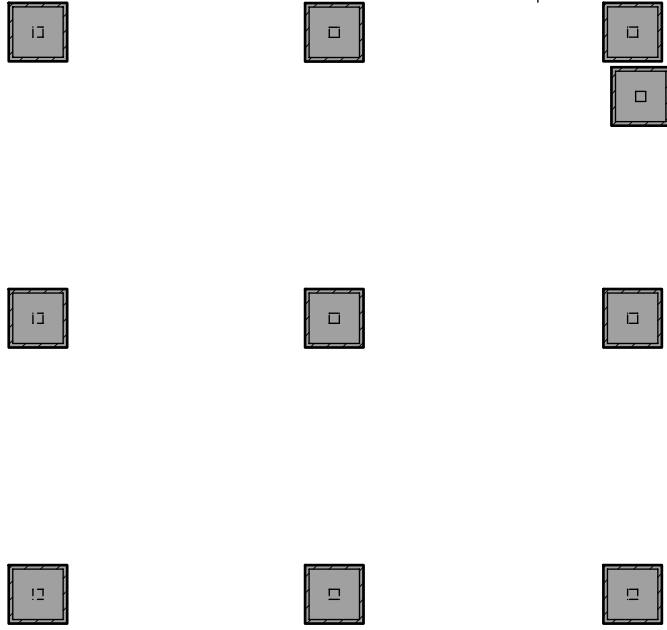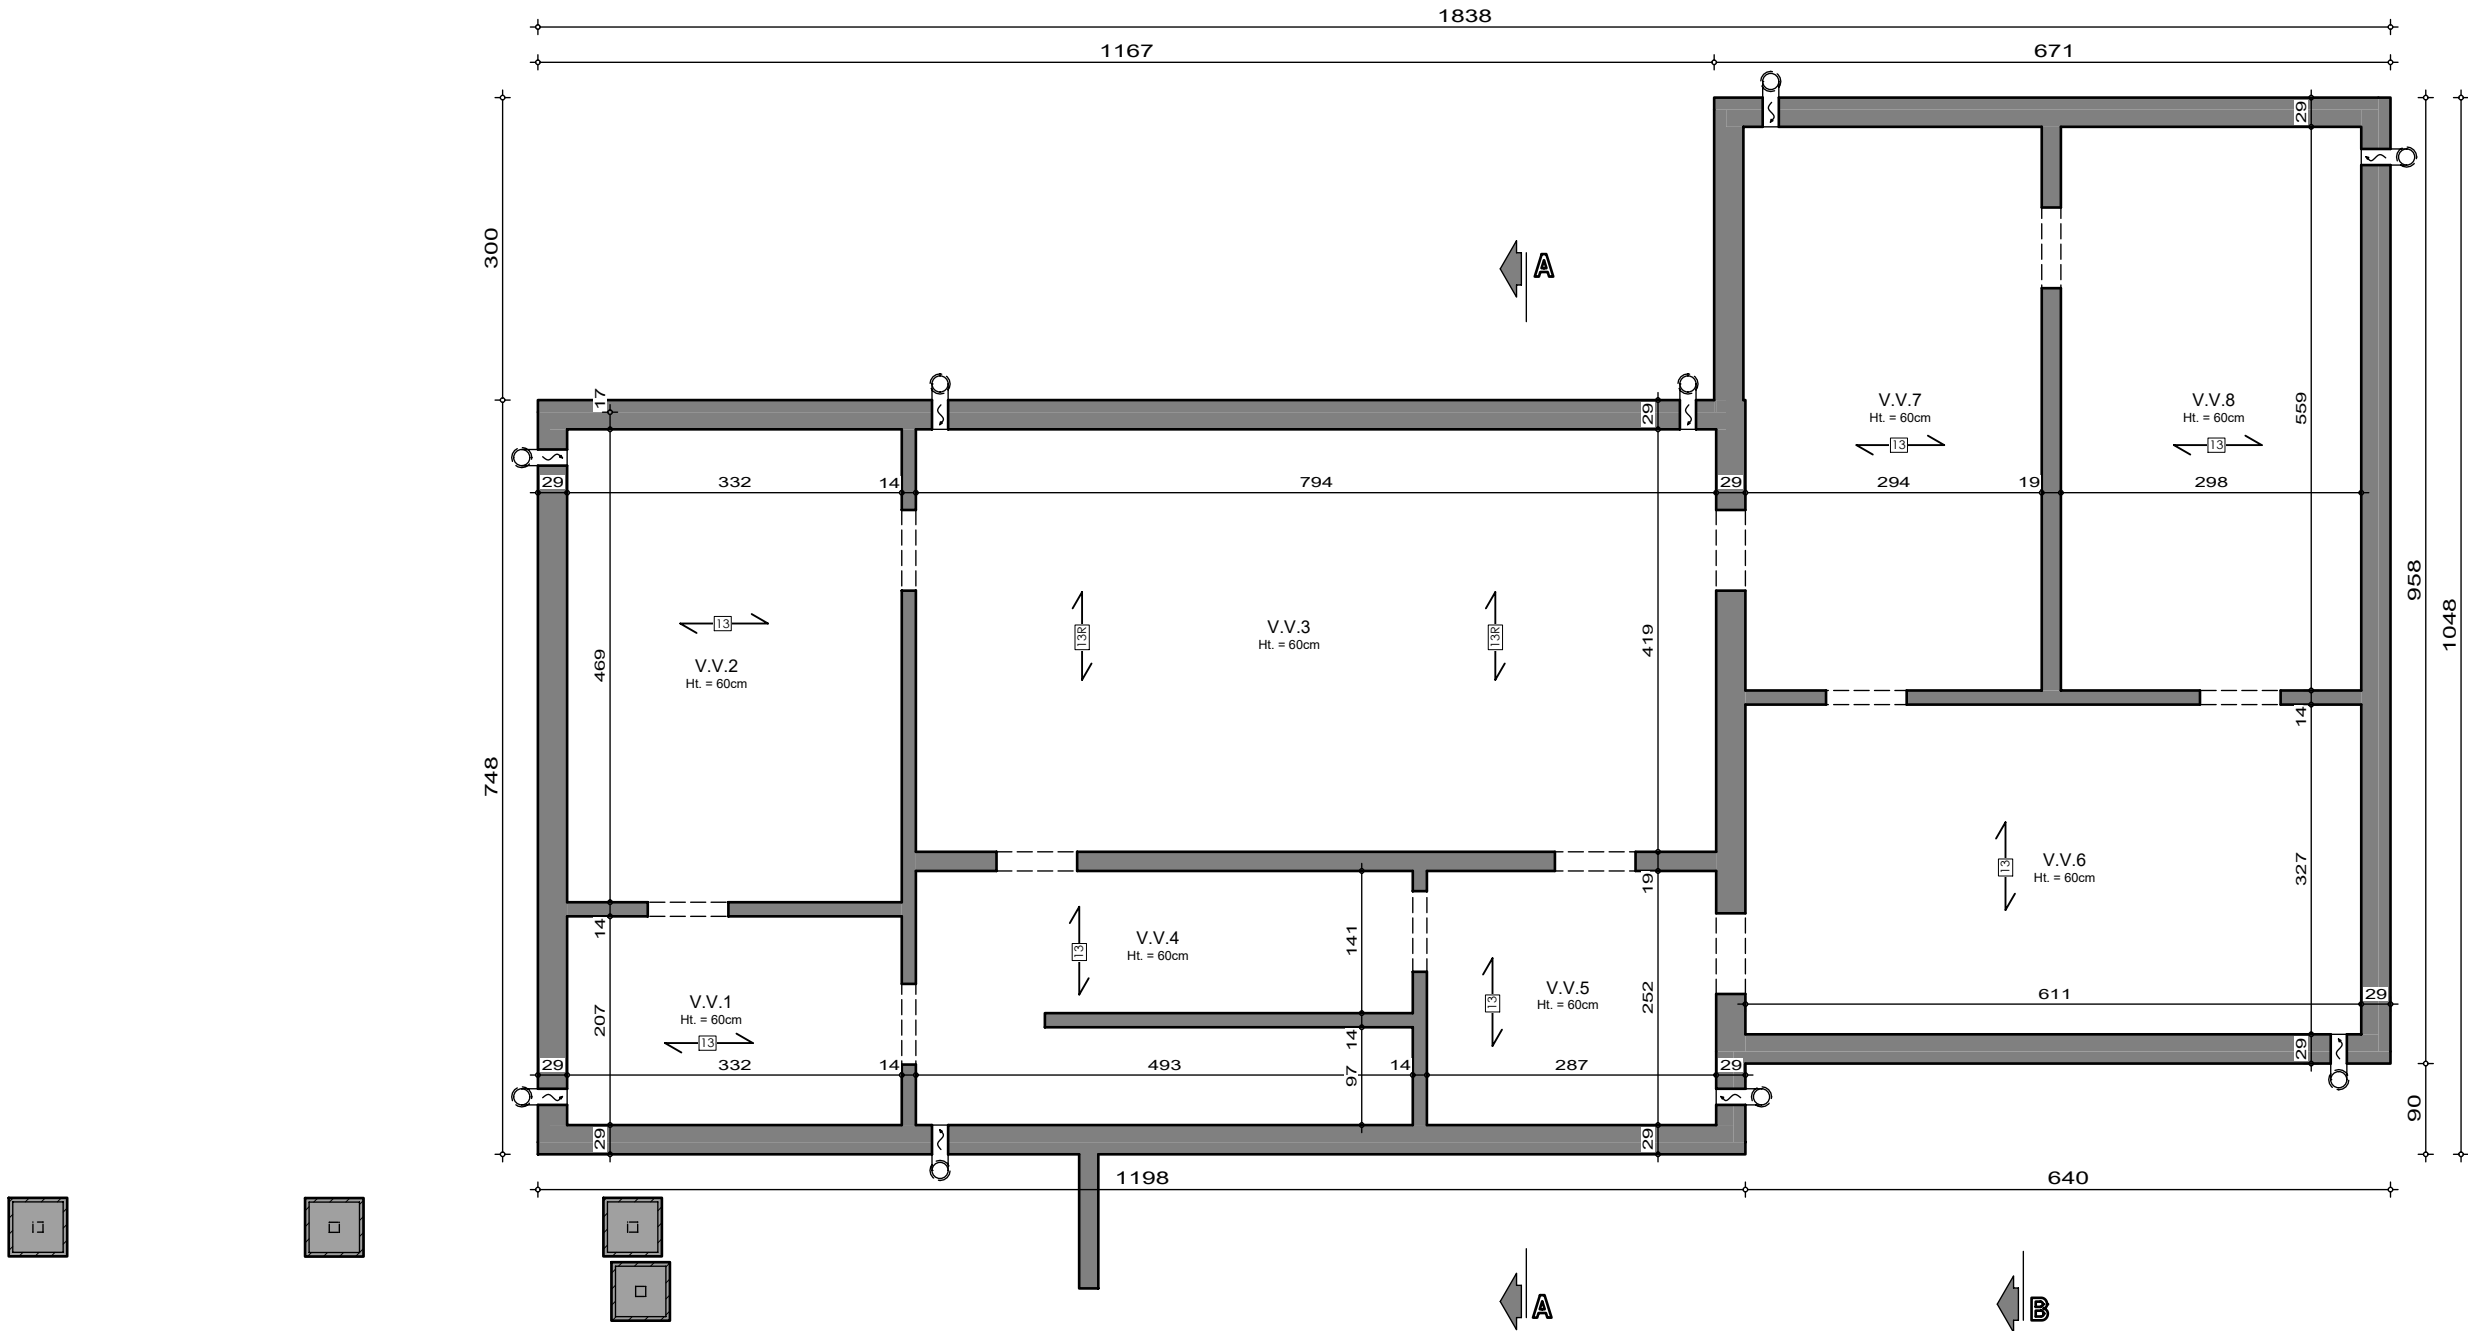


SOUS-SOL

AP-260243-01-KIDJO-HERO-GOJ	
Date :	13/05/2026
Echelle :	1/75



Le présent projet reste la propriété de la S.A. THOMAS & PIRON. Il est protégé par la législation en matière de création et ne peut en aucun cas faire l'objet d'une copie même partielle sans l'autorisation de l'auteur.


Projet de construction d'une habitation à JODOIGNE

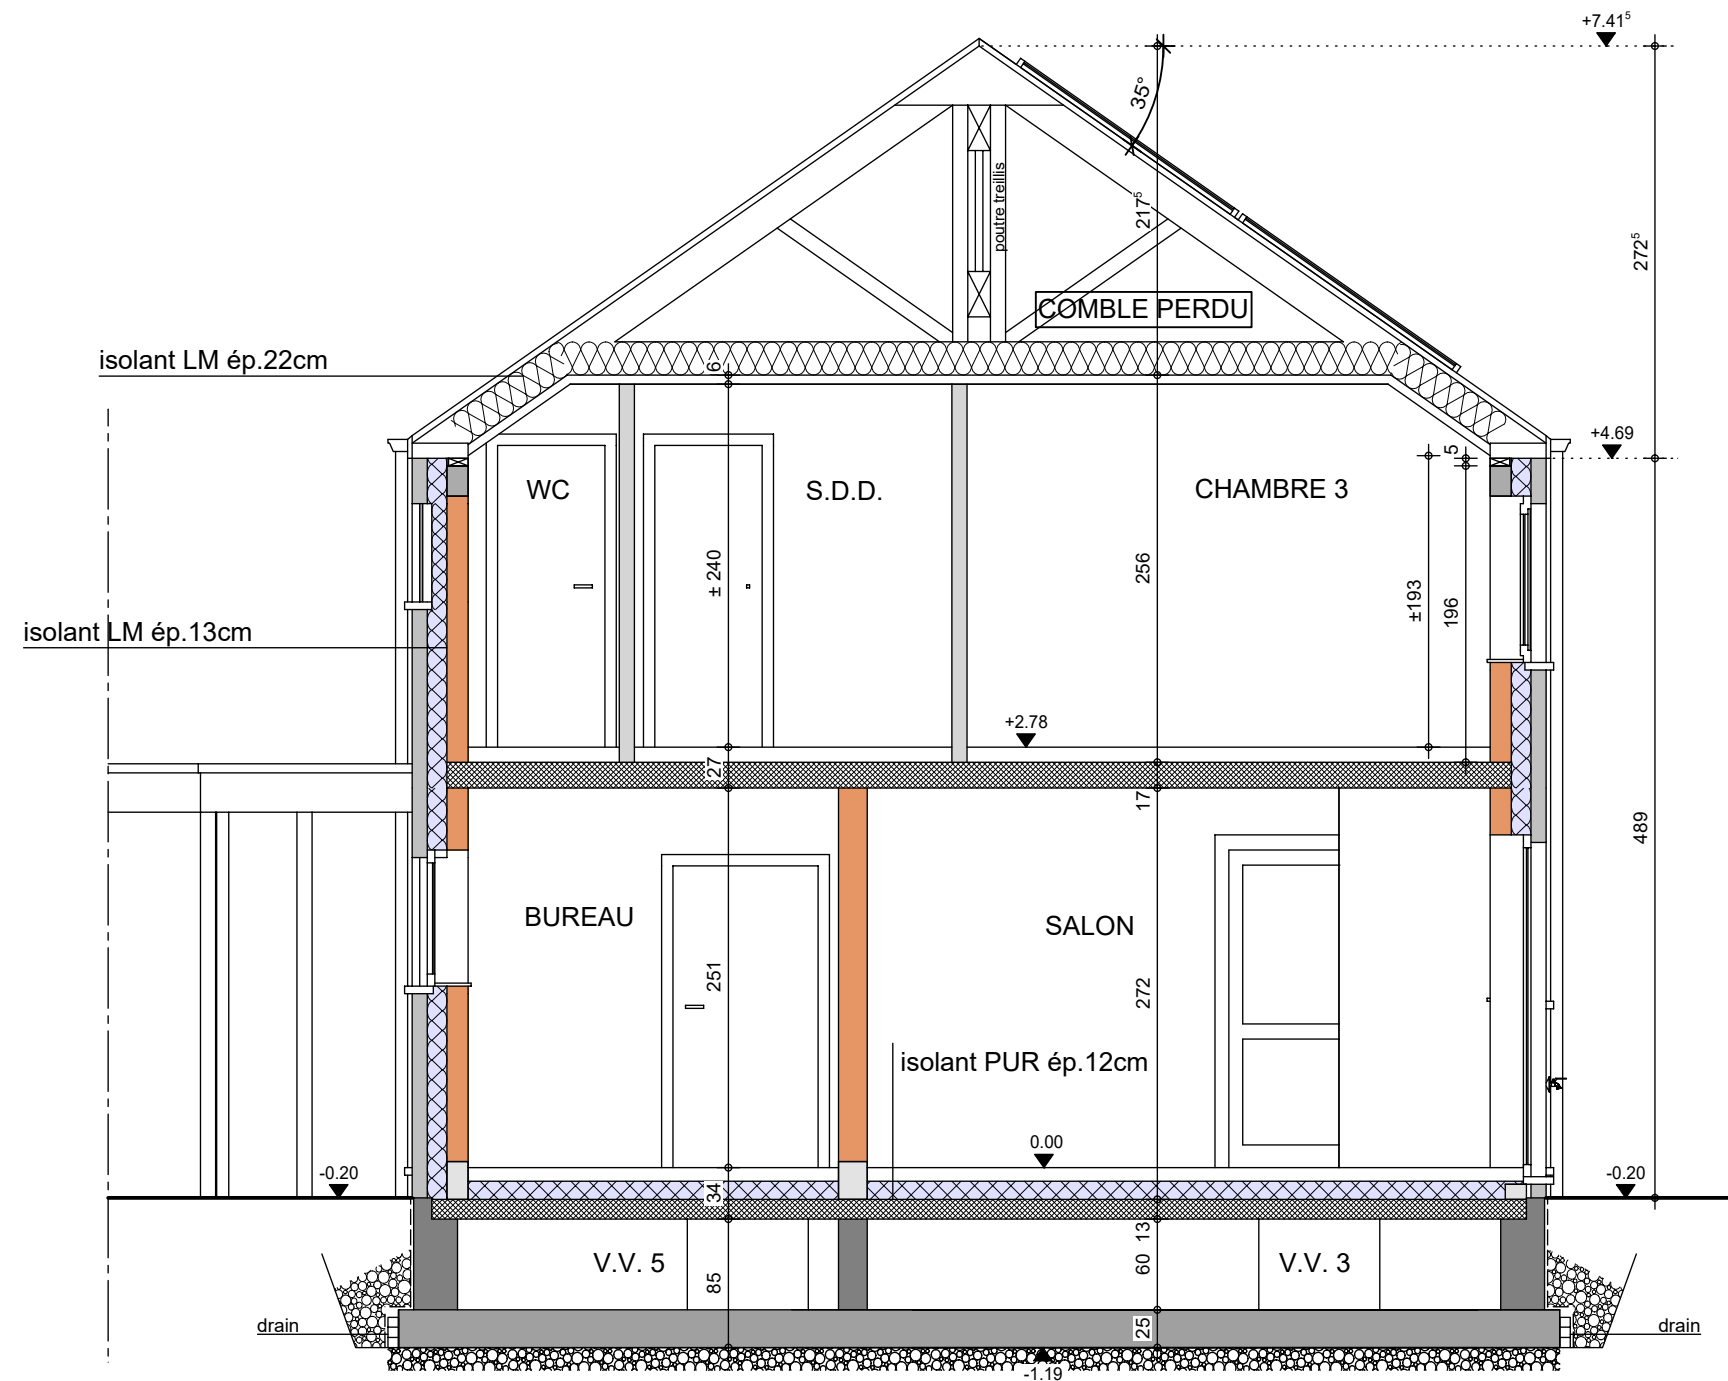

AP-260243-01-KIDJO-HERO-GOJ	
Date :	13/05/2026
Echelle :	1/50

Mr & Mme KIDJO - HUYSLANS

Projet de construction d'une habitation à JODOIGNE

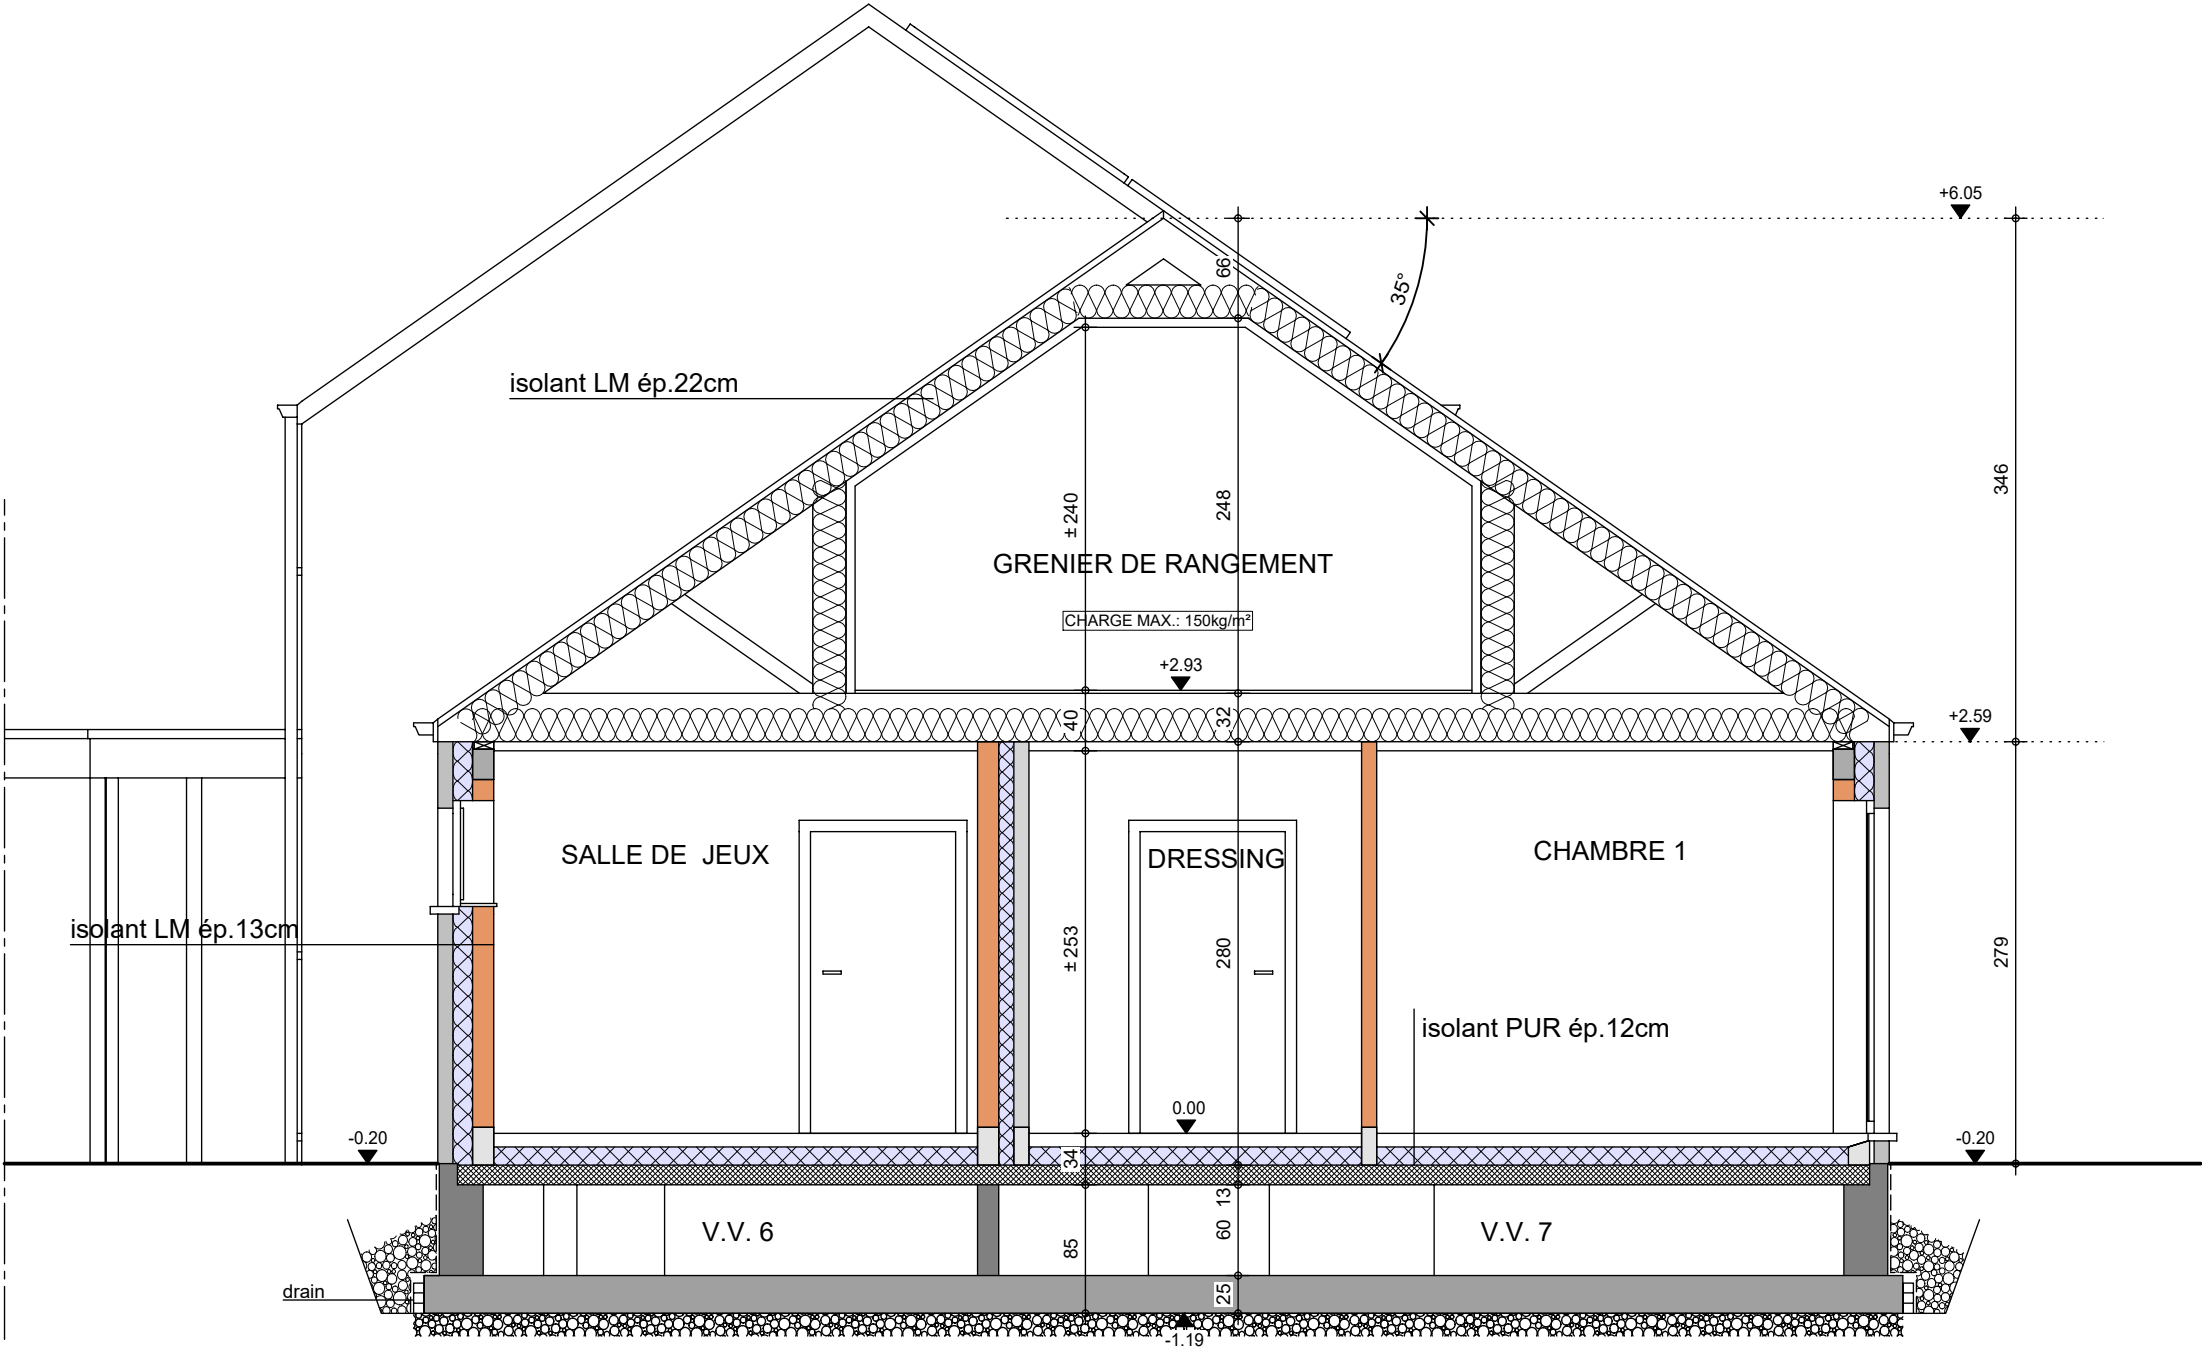

COUPE BB

AP-260243-01-KIDJO-HERO-GOJ	
Date :	13/05/2026
Echelle :	1/50



Le présent projet reste la propriété de la S.A. THOMAS & PIRON. Il est protégé par la législation en matière de création et ne peut en aucun cas faire l'objet d'une copie même partielle sans l'autorisation de l'auteur.

Mr & Mme KIDJO - HUYSLANS

Projet de construction d'une habitation à JODOIGNE

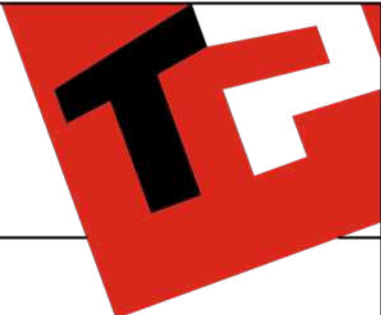


Image à titre d'illustration, non contractuelle.



FACADE AVANT

AP-260243-01-KIDJO-HERO-GOJ	
Date :	13/05/2026
Echelle :	

Le présent projet reste la propriété de la S.A. THOMAS & PIRON. Il est protégé par la législation en matière de création et ne peut en aucun cas faire l'objet d'une copie même partielle sans l'autorisation de l'auteur.

Mr & Mme KIDJO - HUYSLANS

Projet de construction d'une habitation à JODOIGNE



Image à titre d'illustration, non contractuelle.



FACADE ARRIERE

AP-260243-01-KIDJO-HERO-GOJ	
Date :	13/05/2026
Echelle :	

Le présent projet reste la propriété de la S.A. THOMAS & PIRON . Il est protégé par la législation en matière de création et ne peut en aucun cas faire l'objet d'une copie même partielle sans l'autorisation de l'auteur .

Mr & Mme KIDJO - HUYSGLANS

Projet de construction d'une habitation à JODOIGNE

Image à titre d'illustration, non contractuelle.



PIGNON DROIT

AP-260243-01-KIDJO-HERO-GOJ	
Date :	13/05/2026
Echelle :	

Le présent projet reste la propriété de la S.A. THOMAS & PIRON . Il est protégé par la législation en matière de création et ne peut en aucun cas faire l'objet d'une copie même partielle sans l'autorisation de l'auteur .

Mr & Mme KIDJO - HUYSGLANS

Projet de construction d'une habitation à JODOIGNE



Image à titre d'illustration, non contractuelle.



PIGNON GAUCHE

AP-260243-01-KIDJO-HERO-GOJ	
Date :	13/05/2026
Echelle :	

Le présent projet reste la propriété de la S.A. THOMAS & PIRON . Il est protégé par la législation en matière de création et ne peut en aucun cas faire l'objet d'une copie même partielle sans l'autorisation de l'auteur .