







AP-2019119-01-KIMPUTU-HUT-GOJ		
Date :	29/11/2019	Echelle :

○JET de Madame Nina KIMPUTU

535 420 515

PLAN REZ-DE-CHAUSSEE

TERRASSE H.E.

123 270 122 215

441

17

SALLE A MANGER
CARRELAGE

861

712

CUISINE
CARRELAGE

400

401

HALL
CARRELAGE

292

188

escalier bois sans CM

14

164

10

227

43

155 80 80 80 120 125 125

535 420 515

Accès H.E.


AP-2019-119-01-KIM

Date : 29


Le présent projet reste la propriété de la S.A. THOMAS & PIRON. Il est protégé par la législation en matière de création et ne peut en aucun cas faire l'objet d'une copie même partielle sans l'autorisation de l'auteur.

AVANT-PROJET de Madame Nina KIMPUTU


PLAN ETAGE

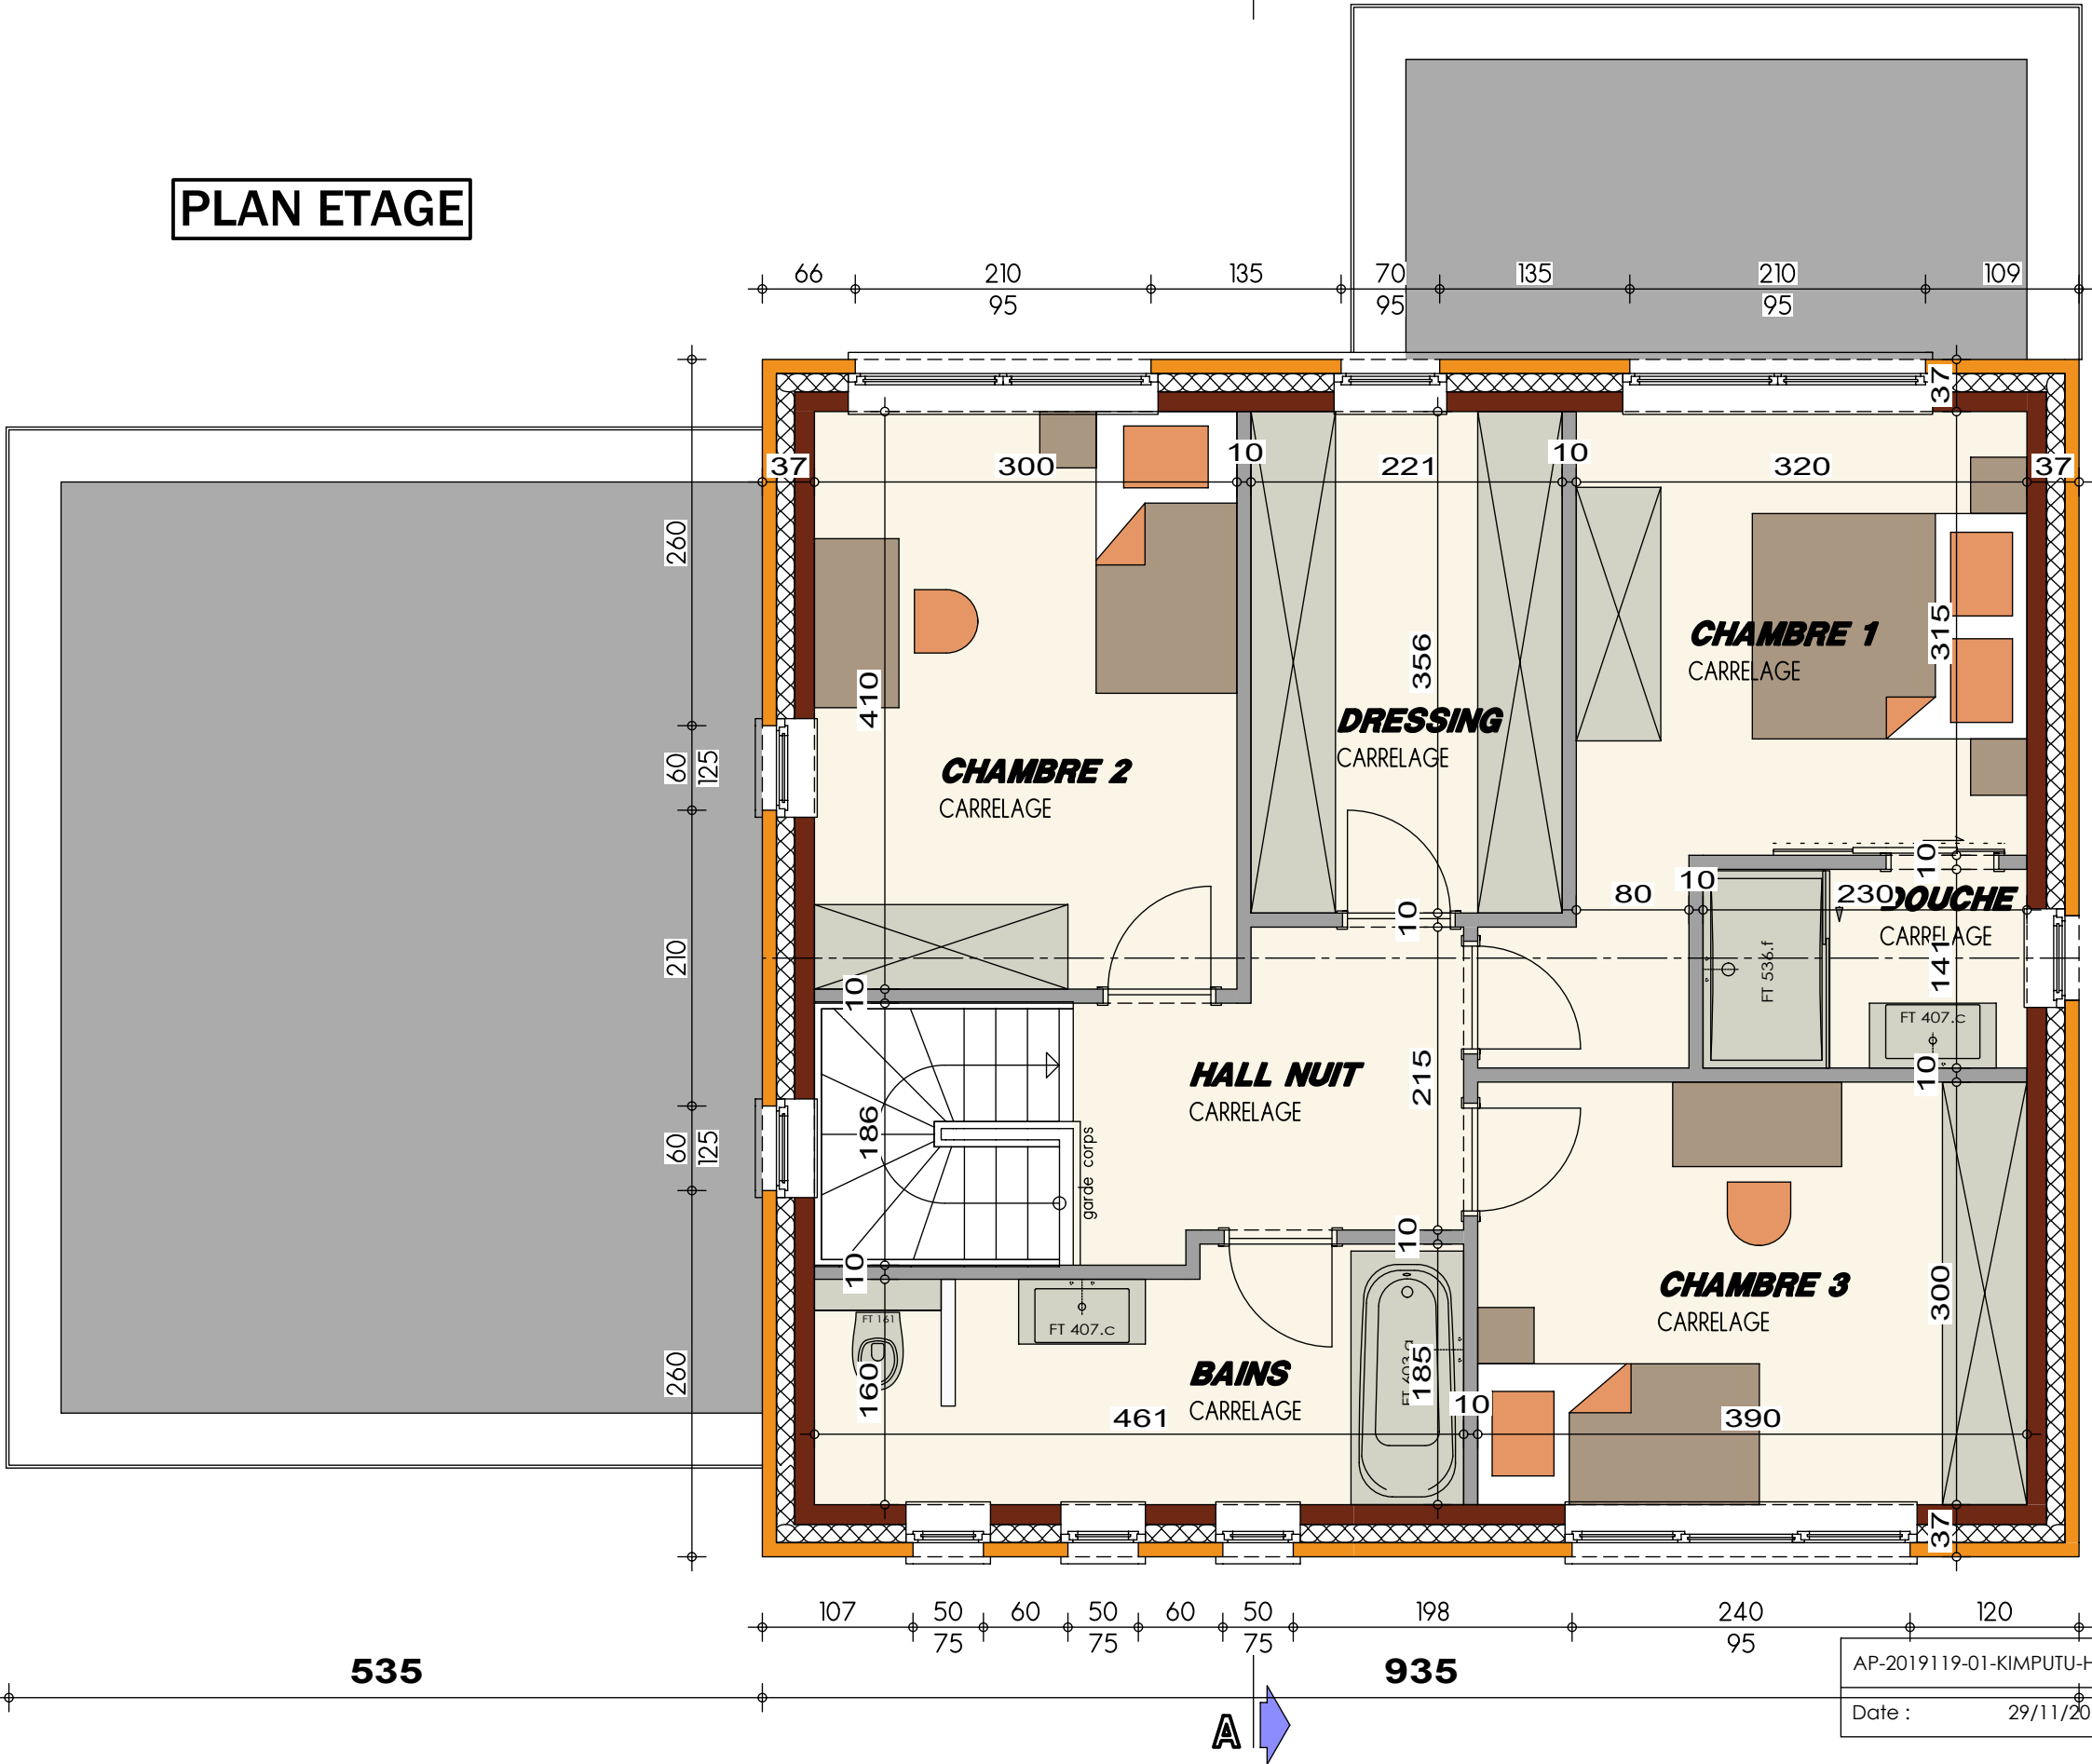


AVANT-PROJET de Madame Nina KIMPUTU

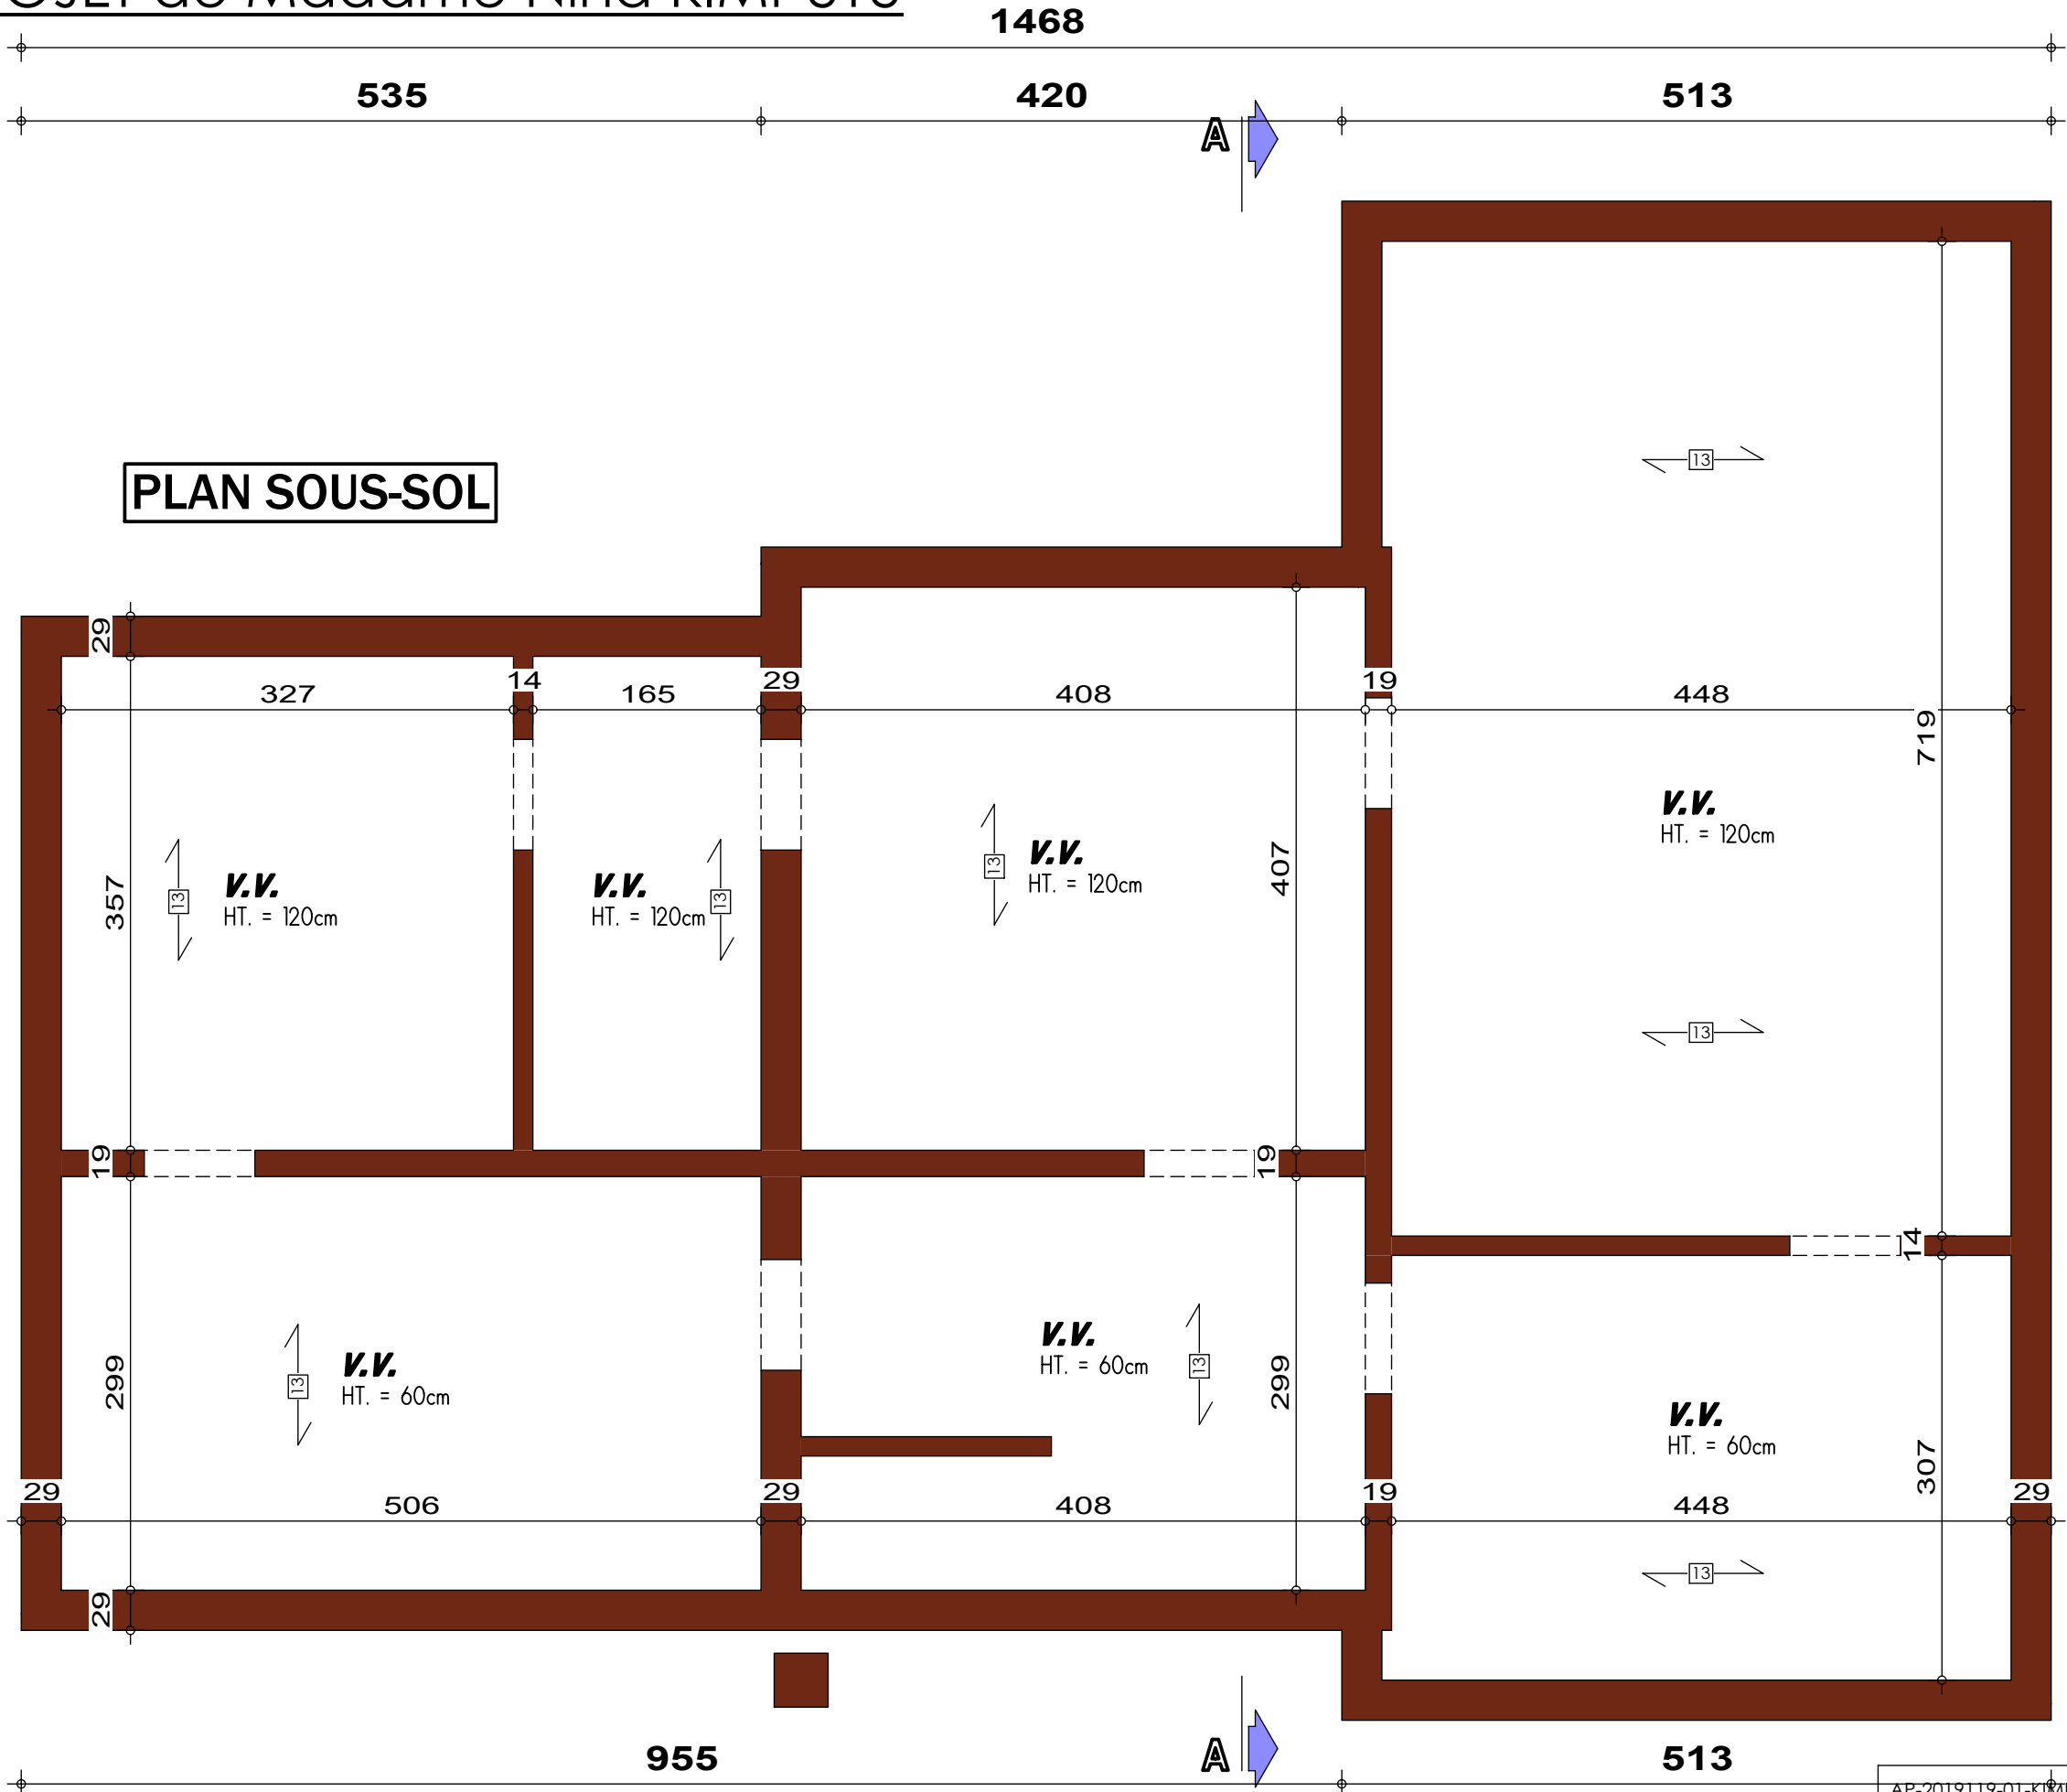


AP-20191119-01-KIMPUTU-HUT-GOJ			
Date :	29/11/2019	Echelle :	1/50

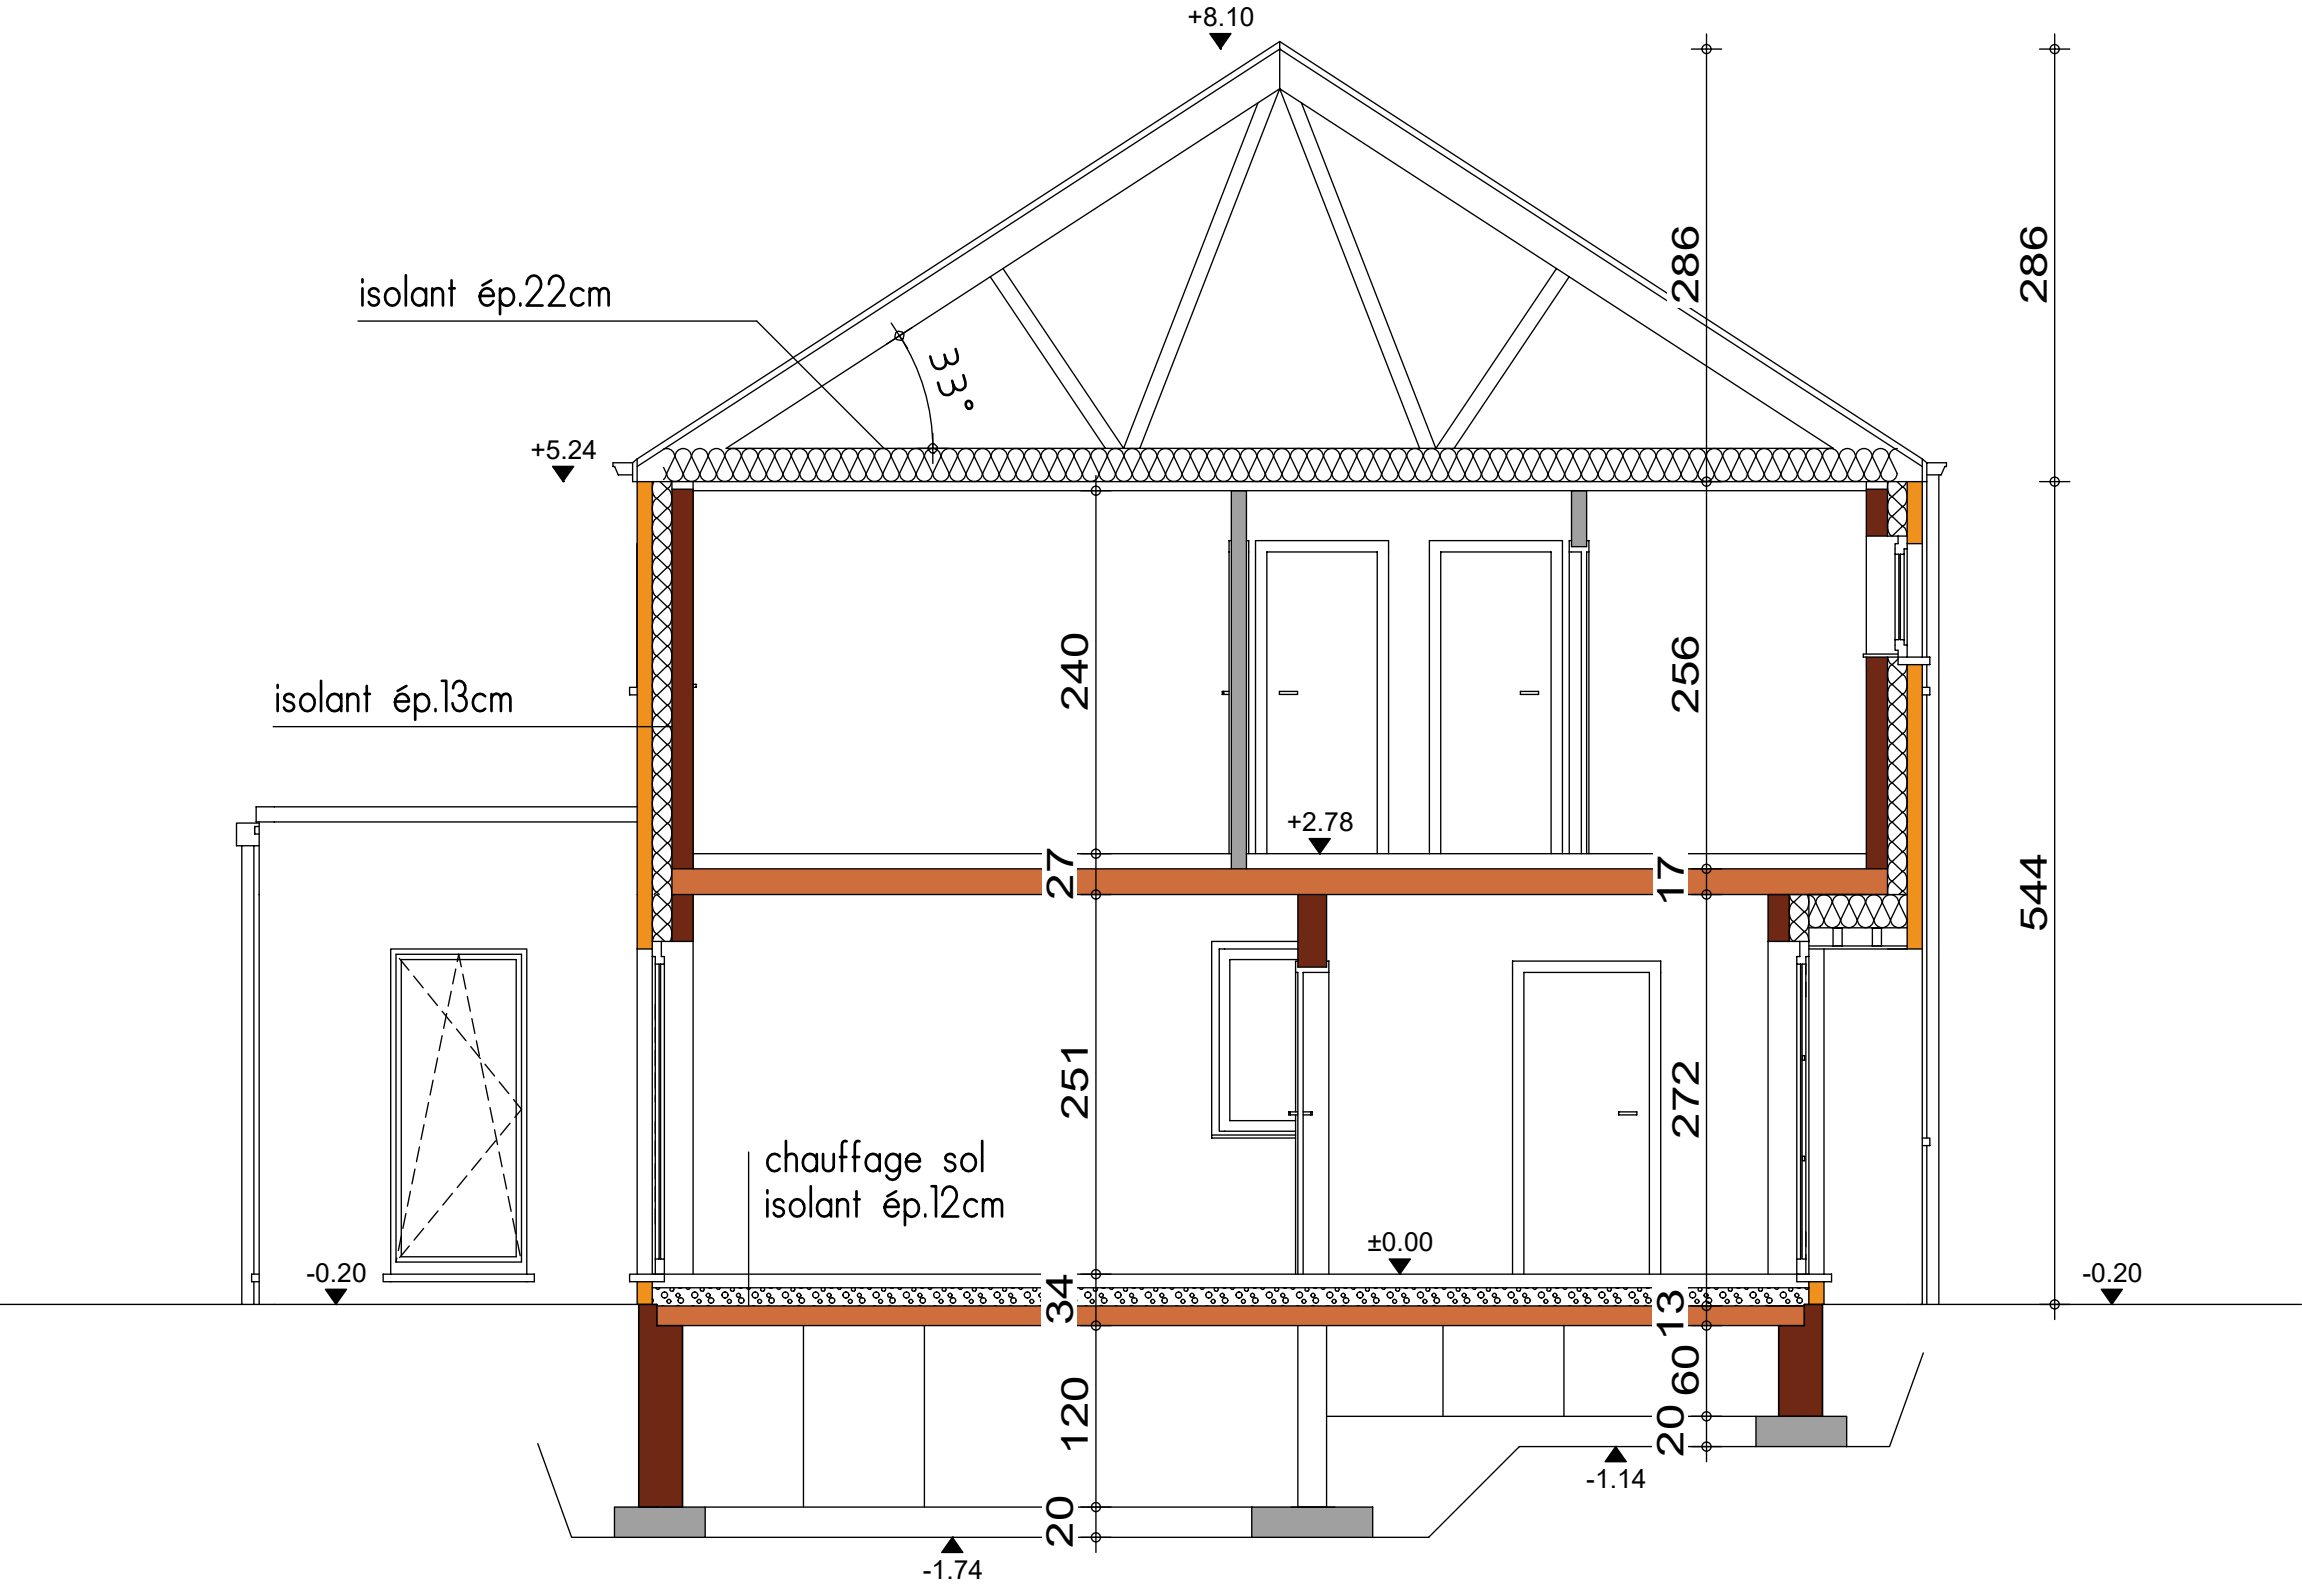

COUPE AA

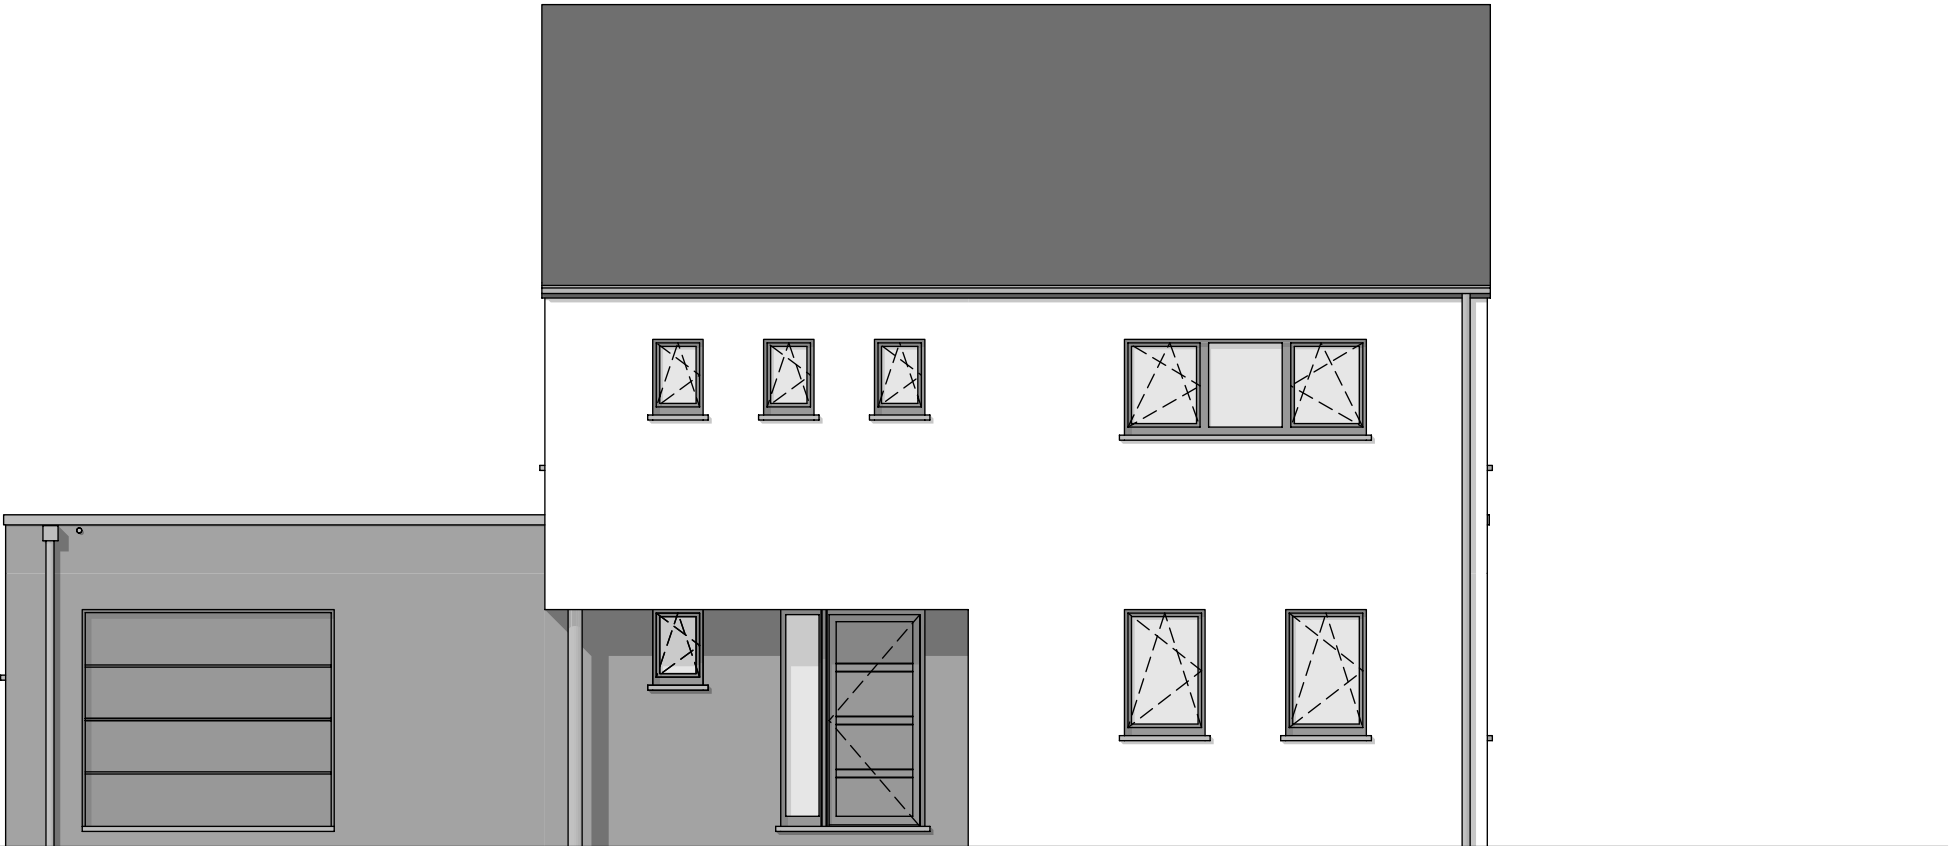


FACADE AVANT

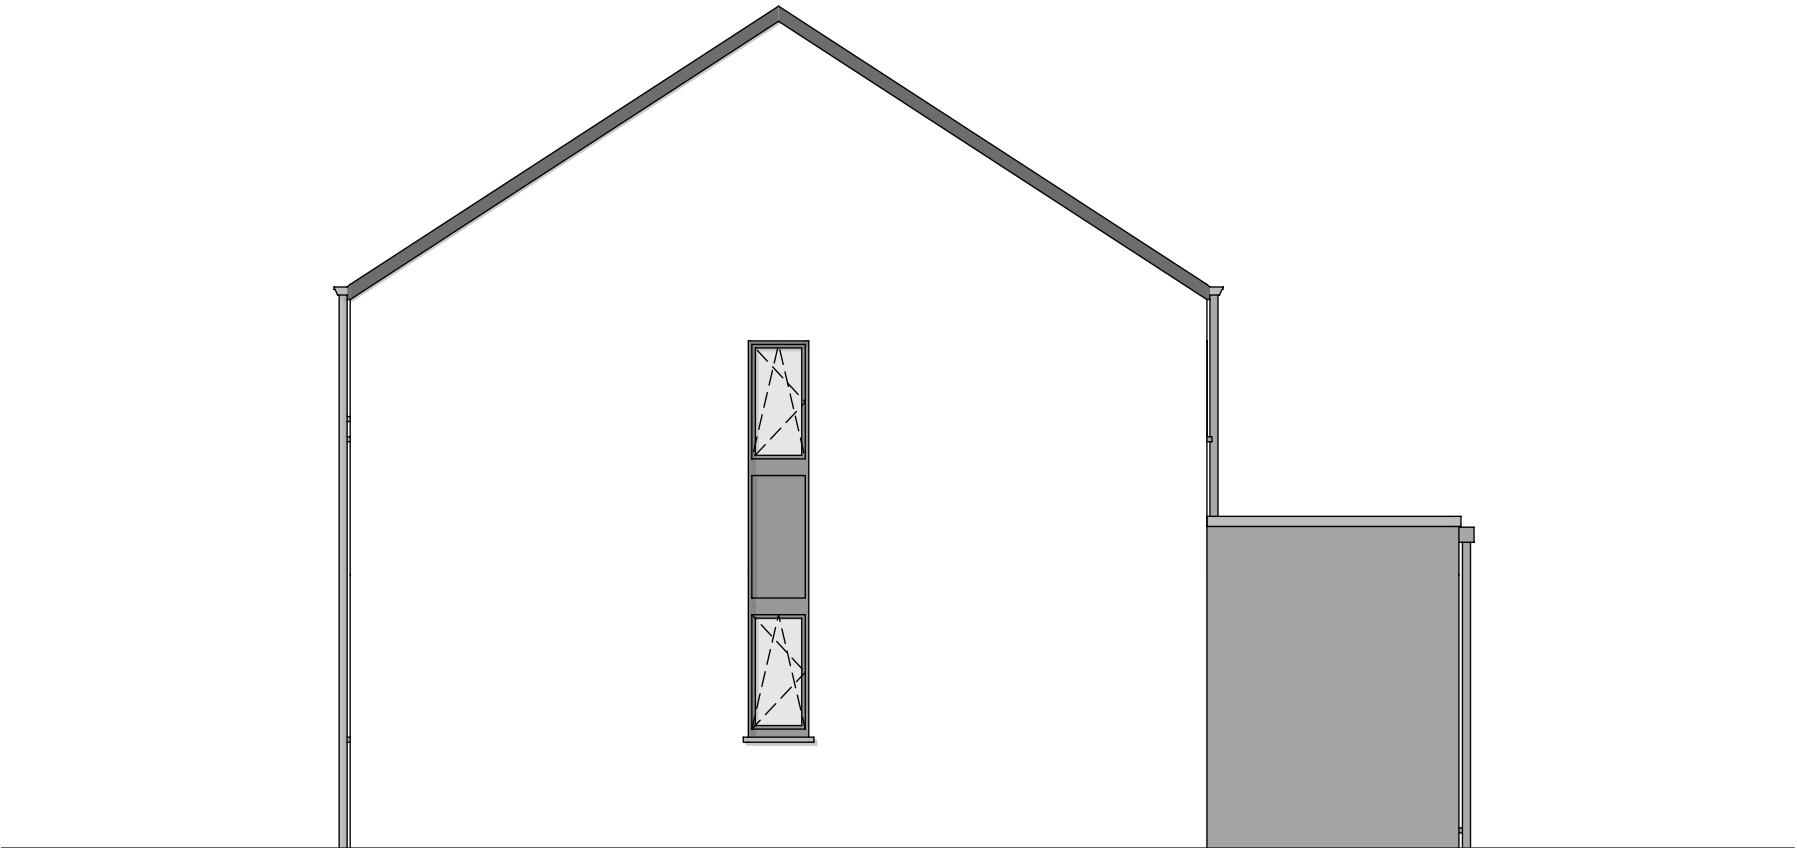

PIGNON DROIT



FACADE ARRIERE

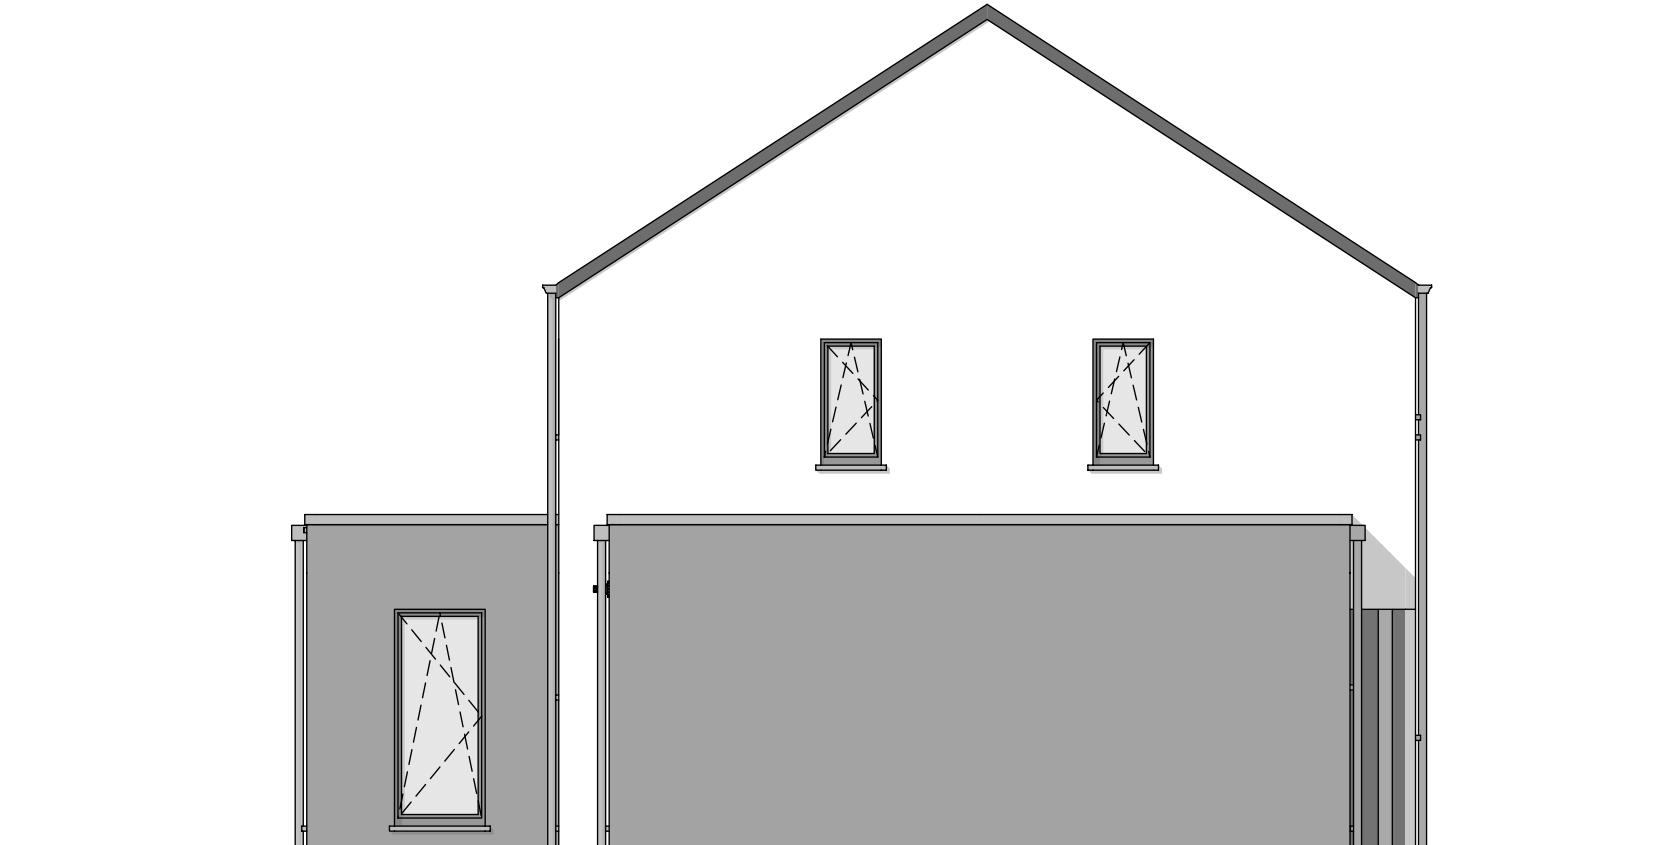

PIGNON GAUCHE