



AVANT-PROJET de M. & Mme KINT - BISET

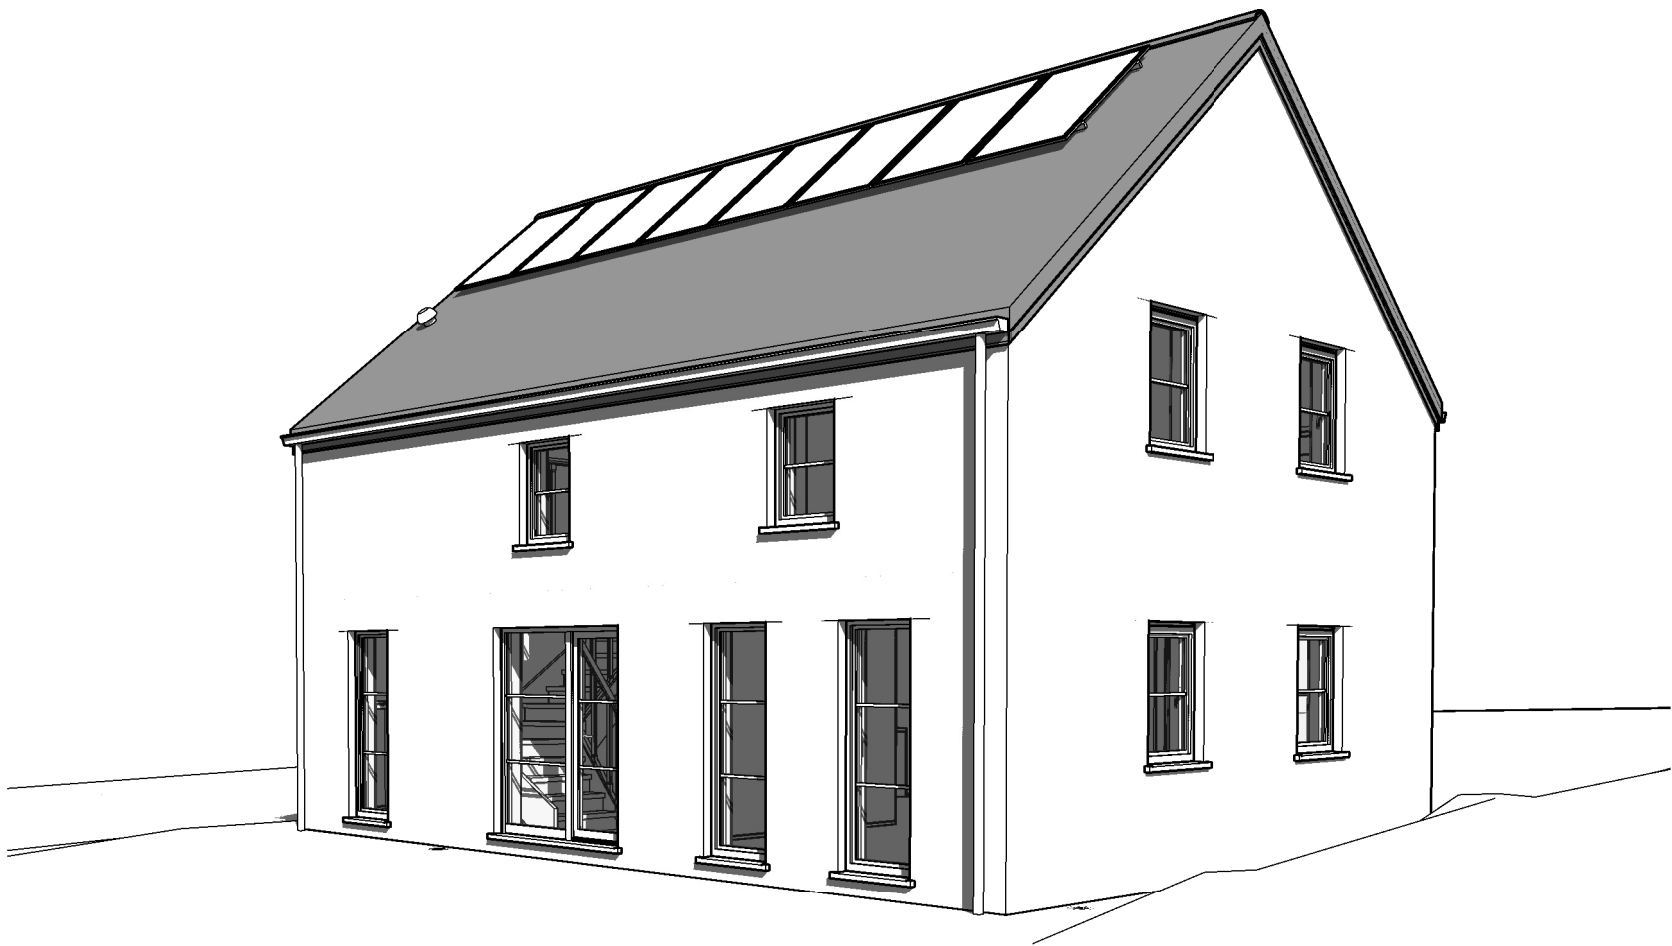

AP----.01- 220659/HEROWACA		
Date :	15/01/24	Echelle :

Le présent projet reste la propriété de la S.A. THOMAS & PIRON. Il est protégé par la législation en matière de création et ne peut en aucun cas faire l'objet d'une copie même partielle sans l'autorisation de l'auteur.




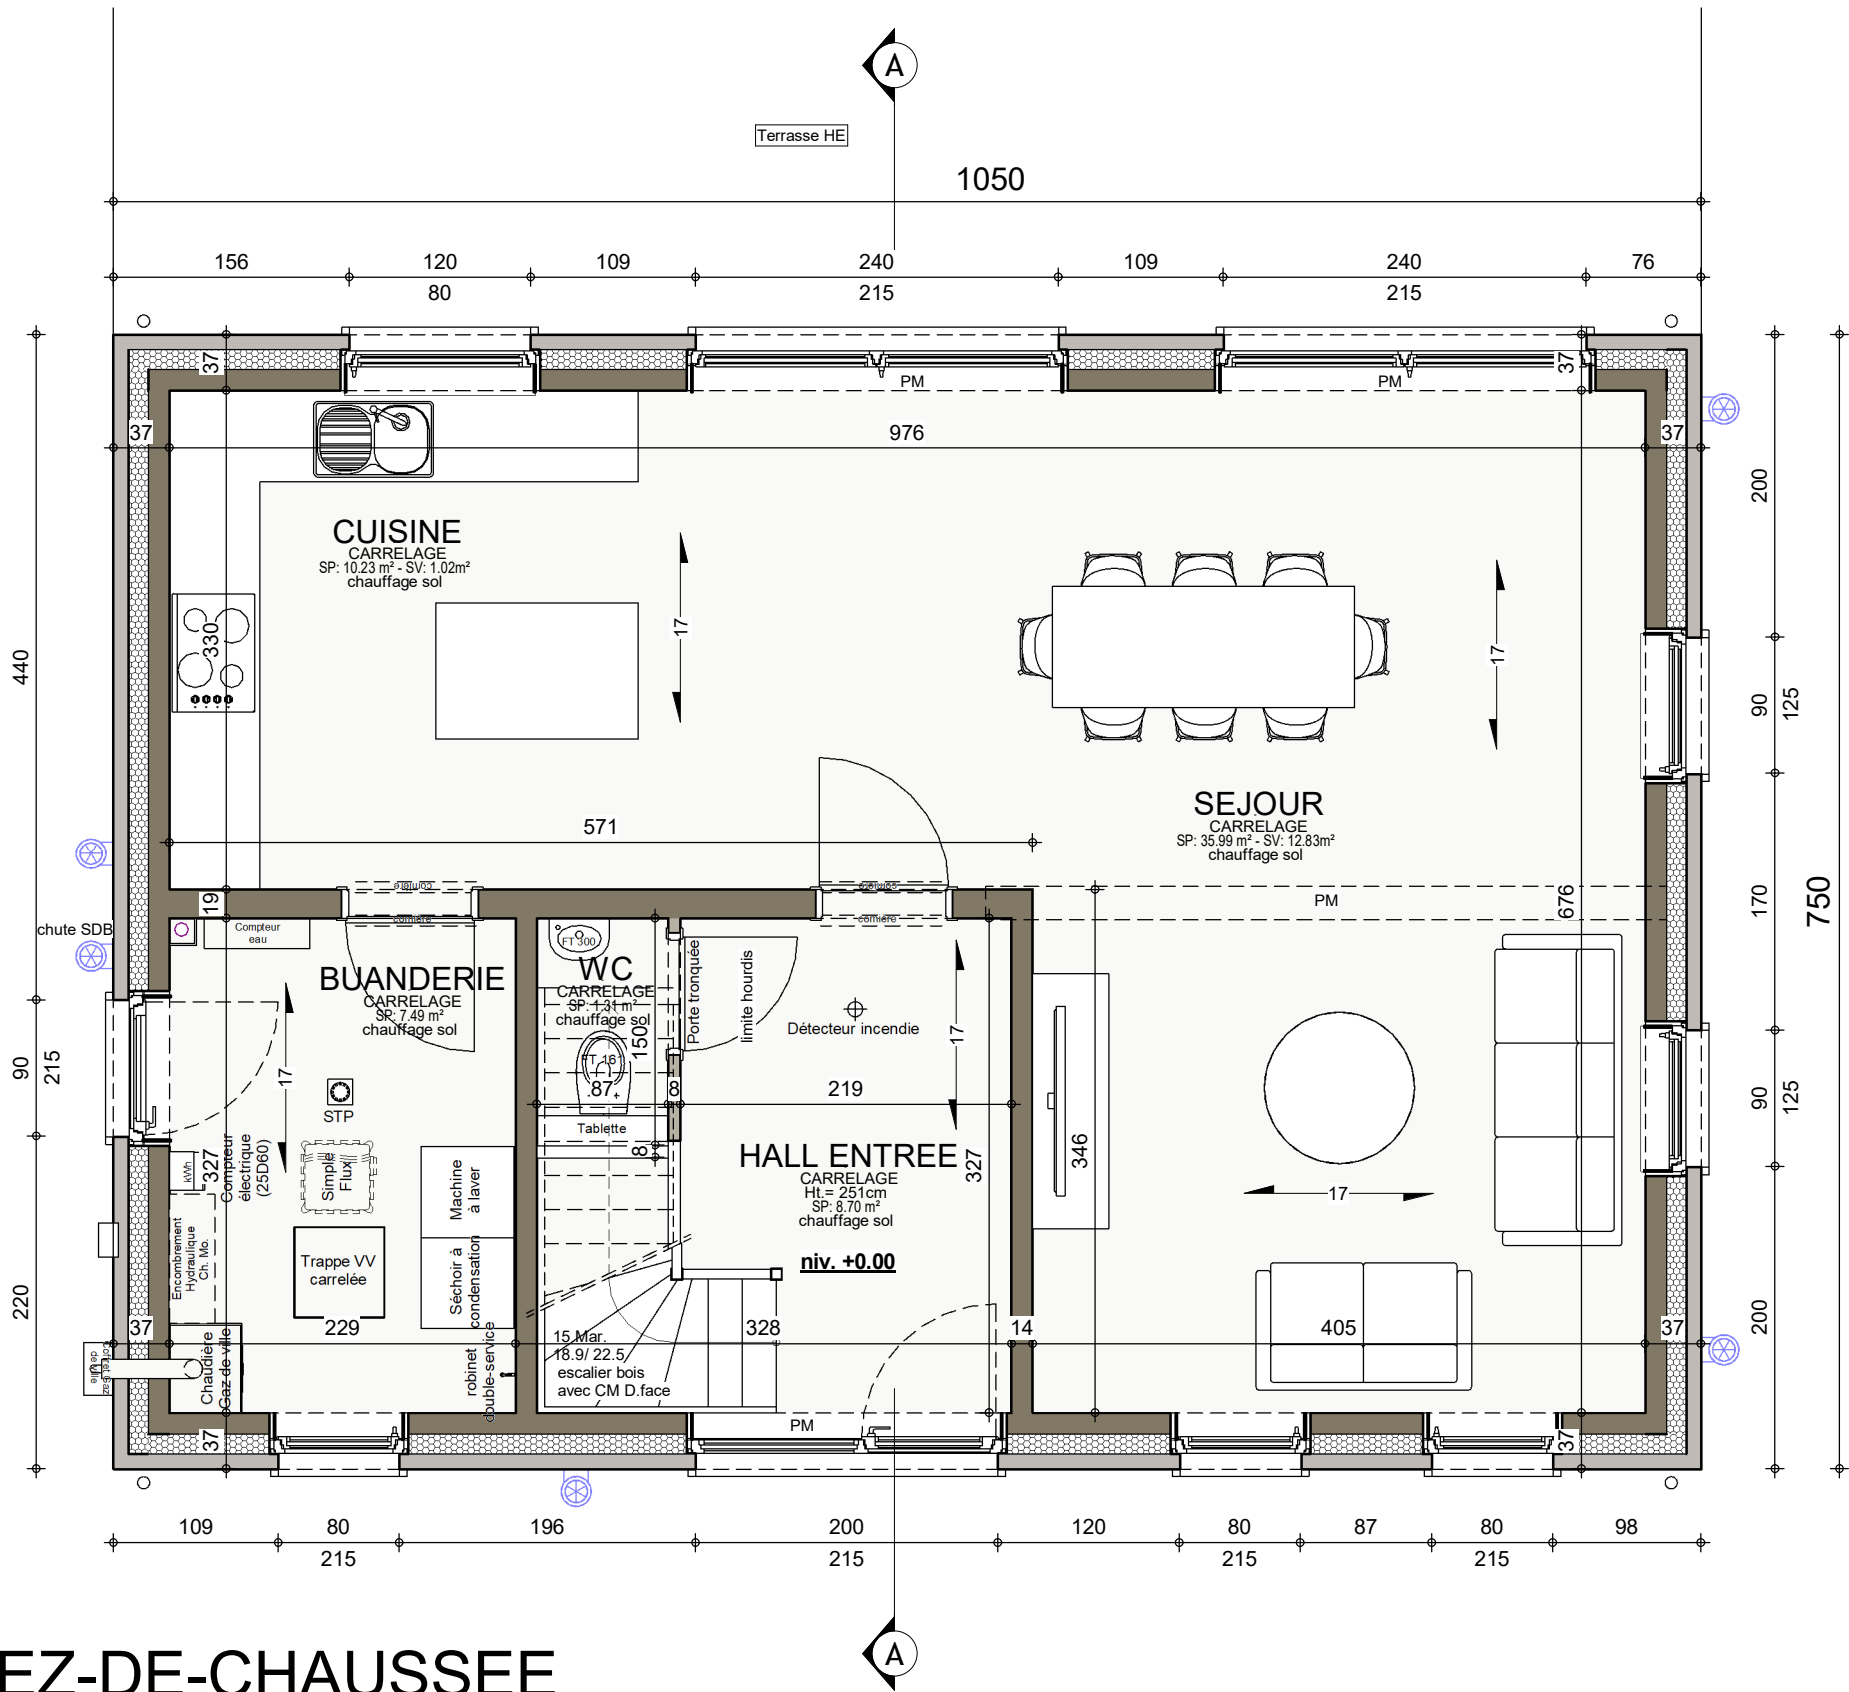


REZ-DE-CHAUSSEE



AP-----01- 220659/HERO/WACA		
Date :	15/01/24	Echelle :

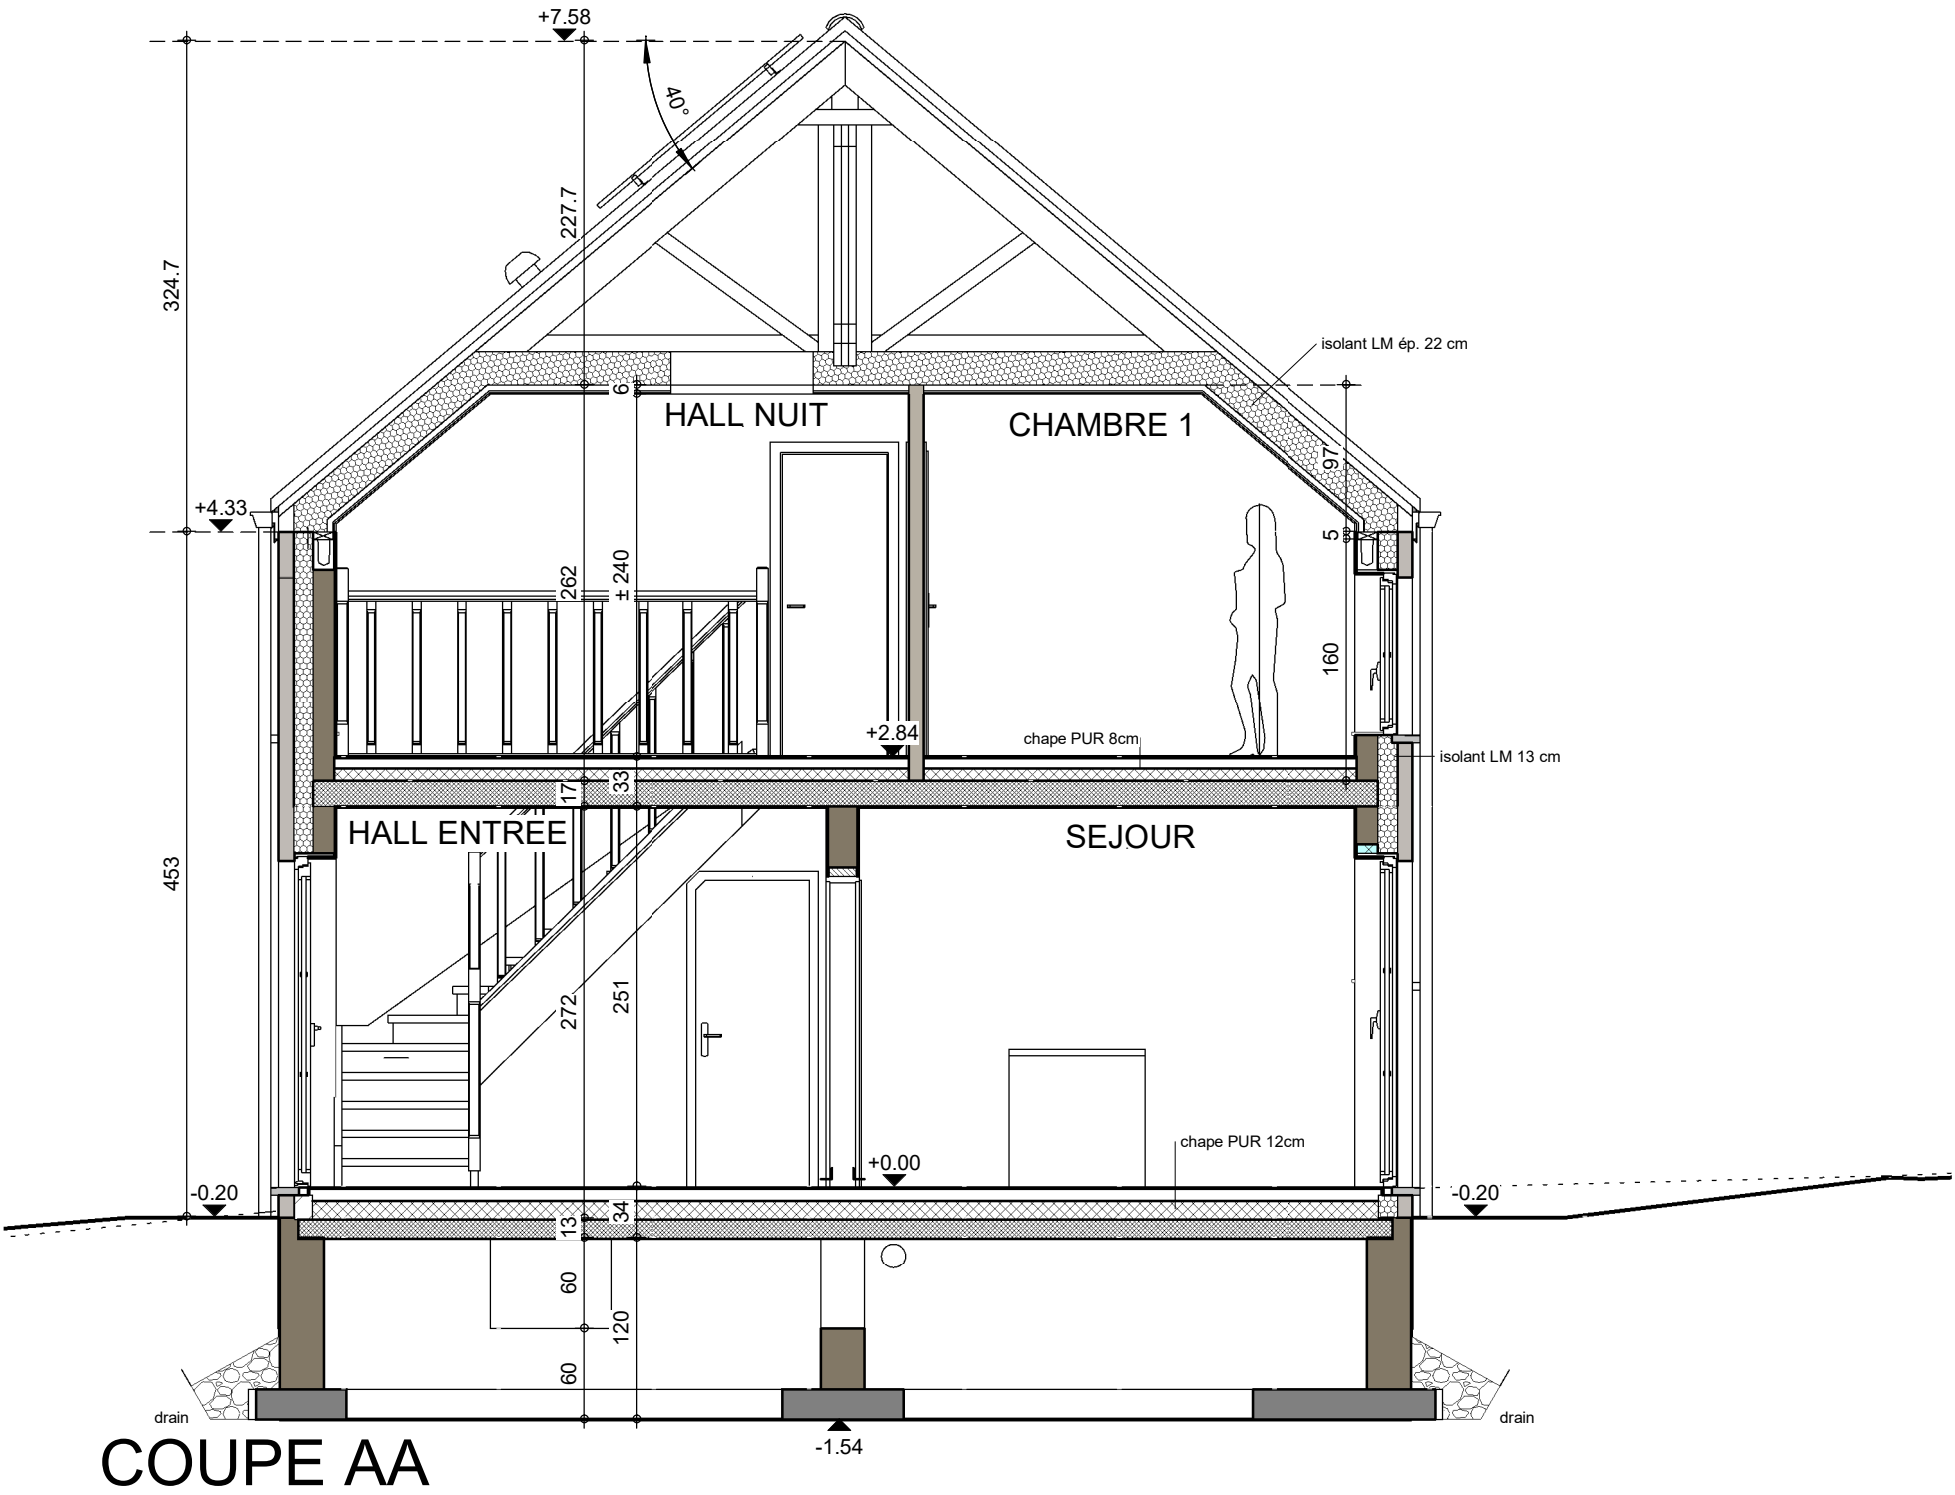

COUPE AA

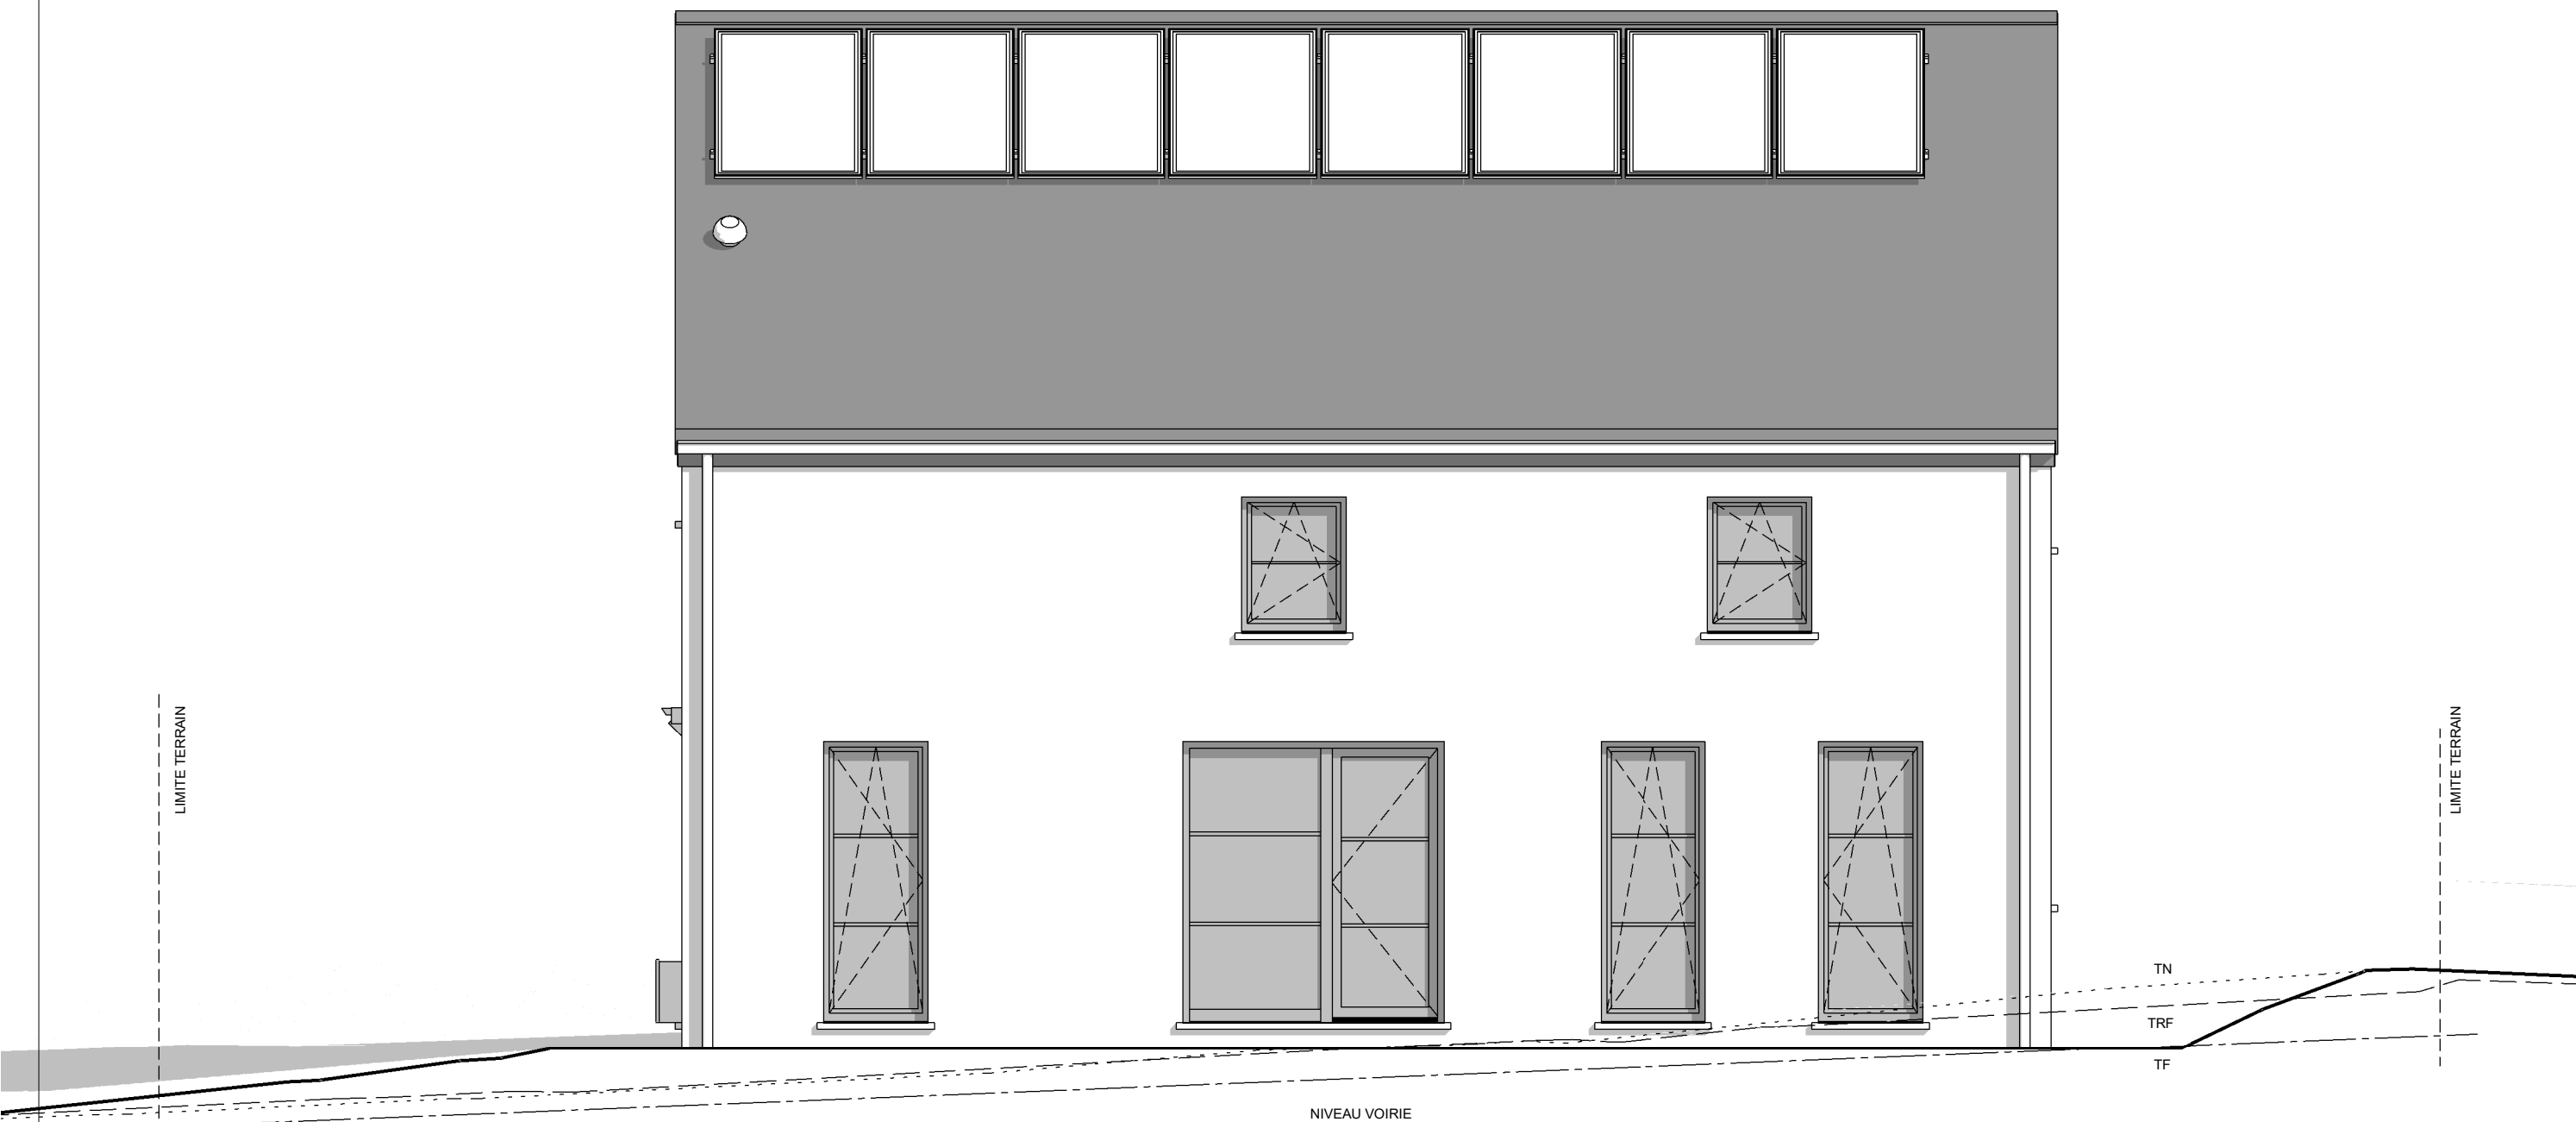

FACADE AVANT




AP----.01- 220659/HERO/WACA			
Date :	15/01/24	Echelle :	1/50



FACADE ARRIERE



AP-----01- 220659/HEROWACA			
Date :	15/01/24	Echelle :	1/50

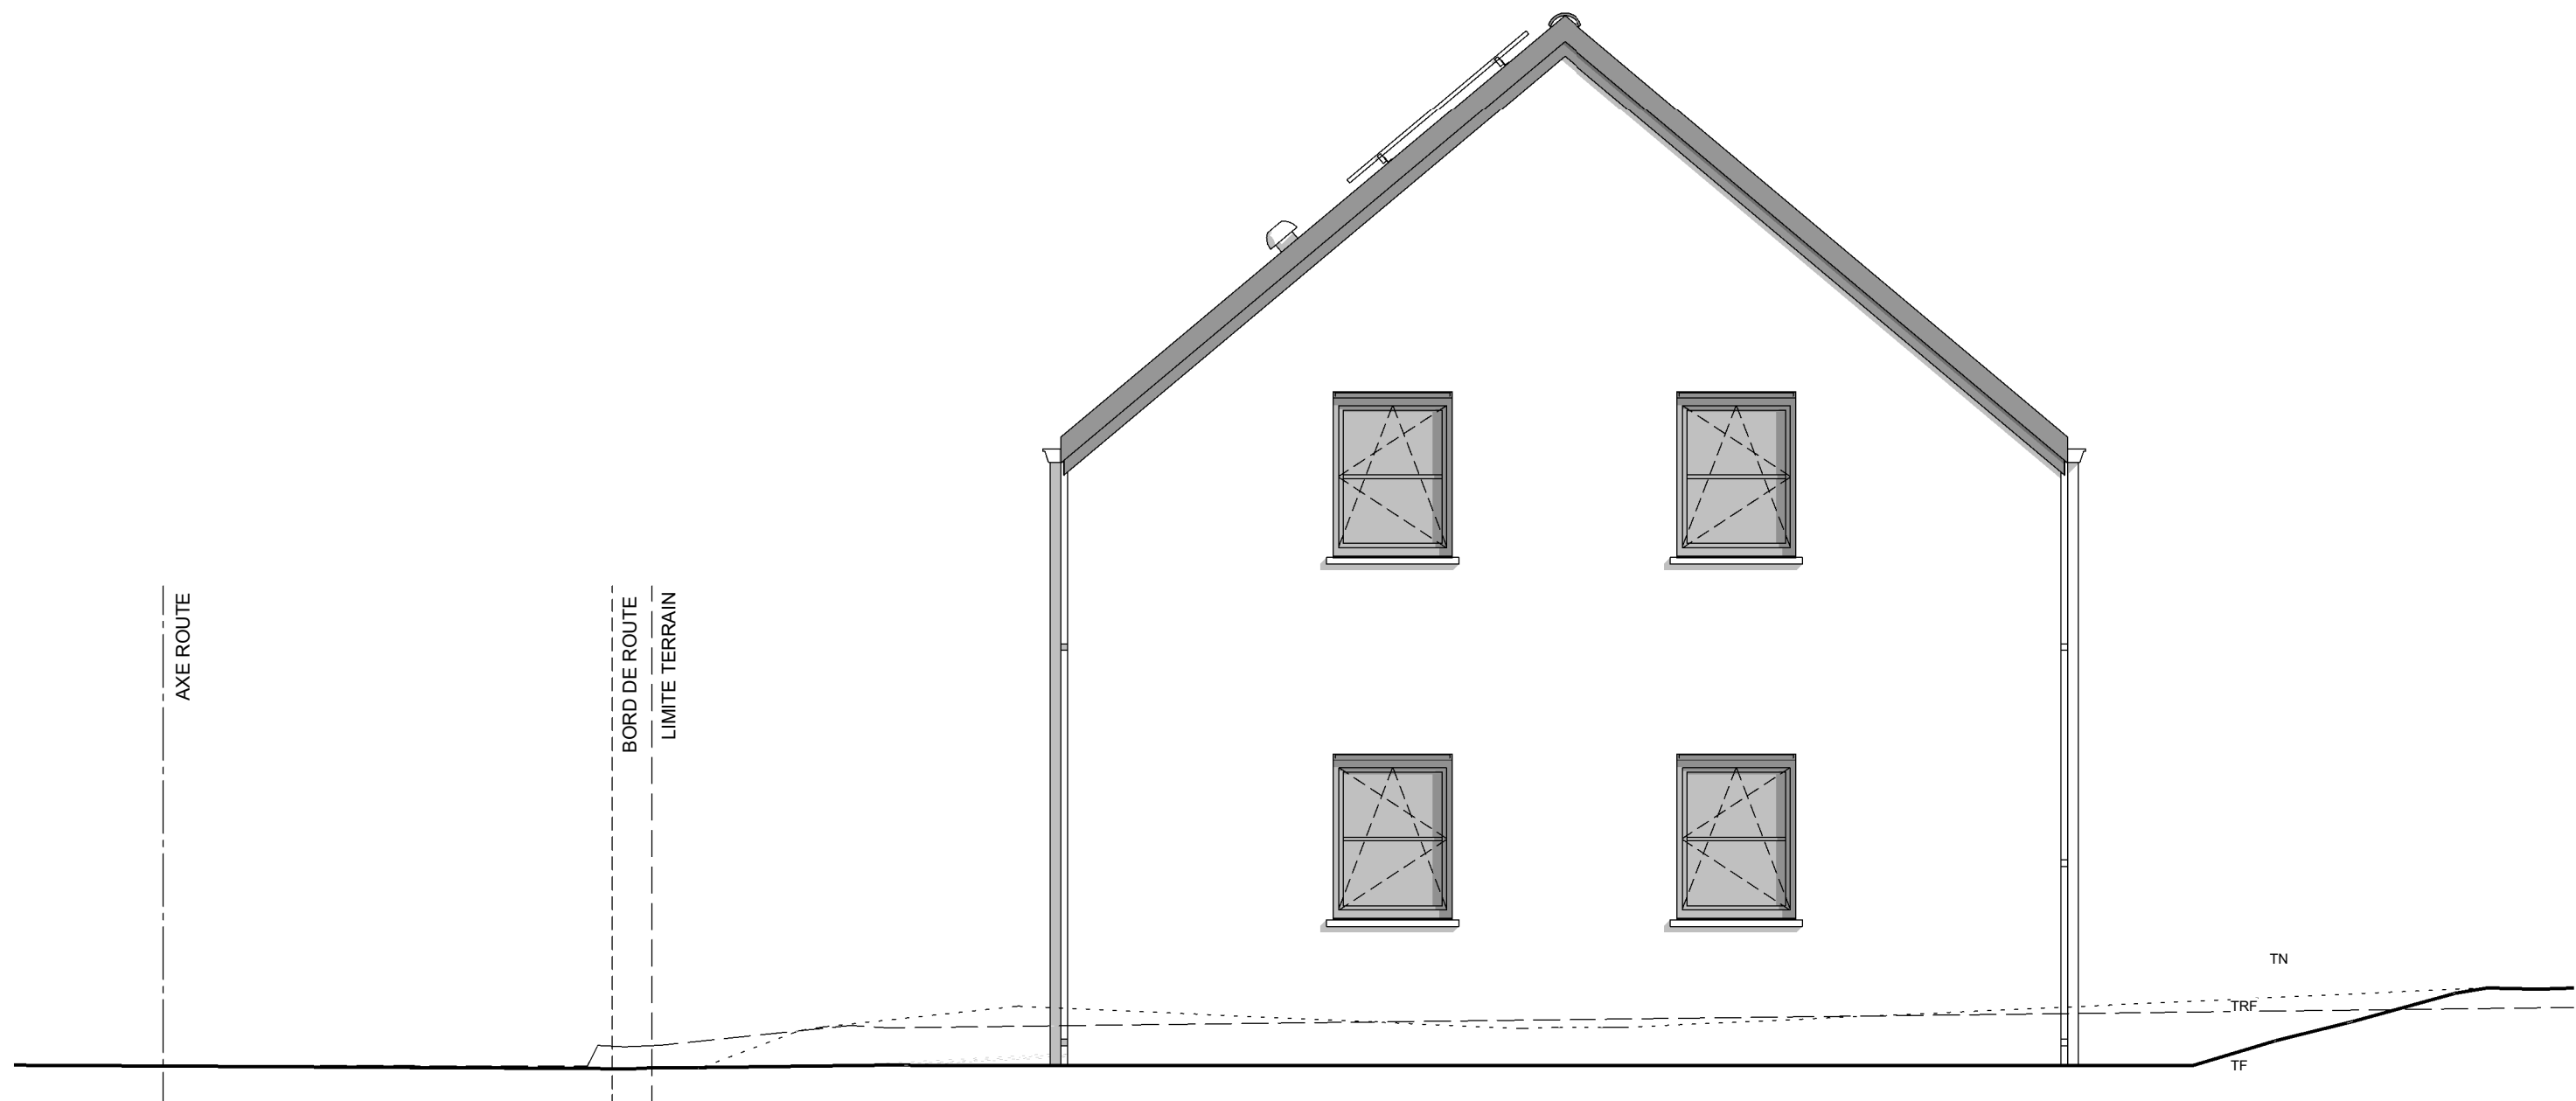


PIGNON DROIT



AP----.01- 220659/HERO/WACA			
Date :	15/01/24	Echelle :	1/50

Le présent projet reste la propriété de la S.A. THOMAS & PIRON. Il est protégé par la législation en matière de création et ne peut en aucun cas faire l'objet d'une copie même partielle sans l'autorisation de l'auteur.

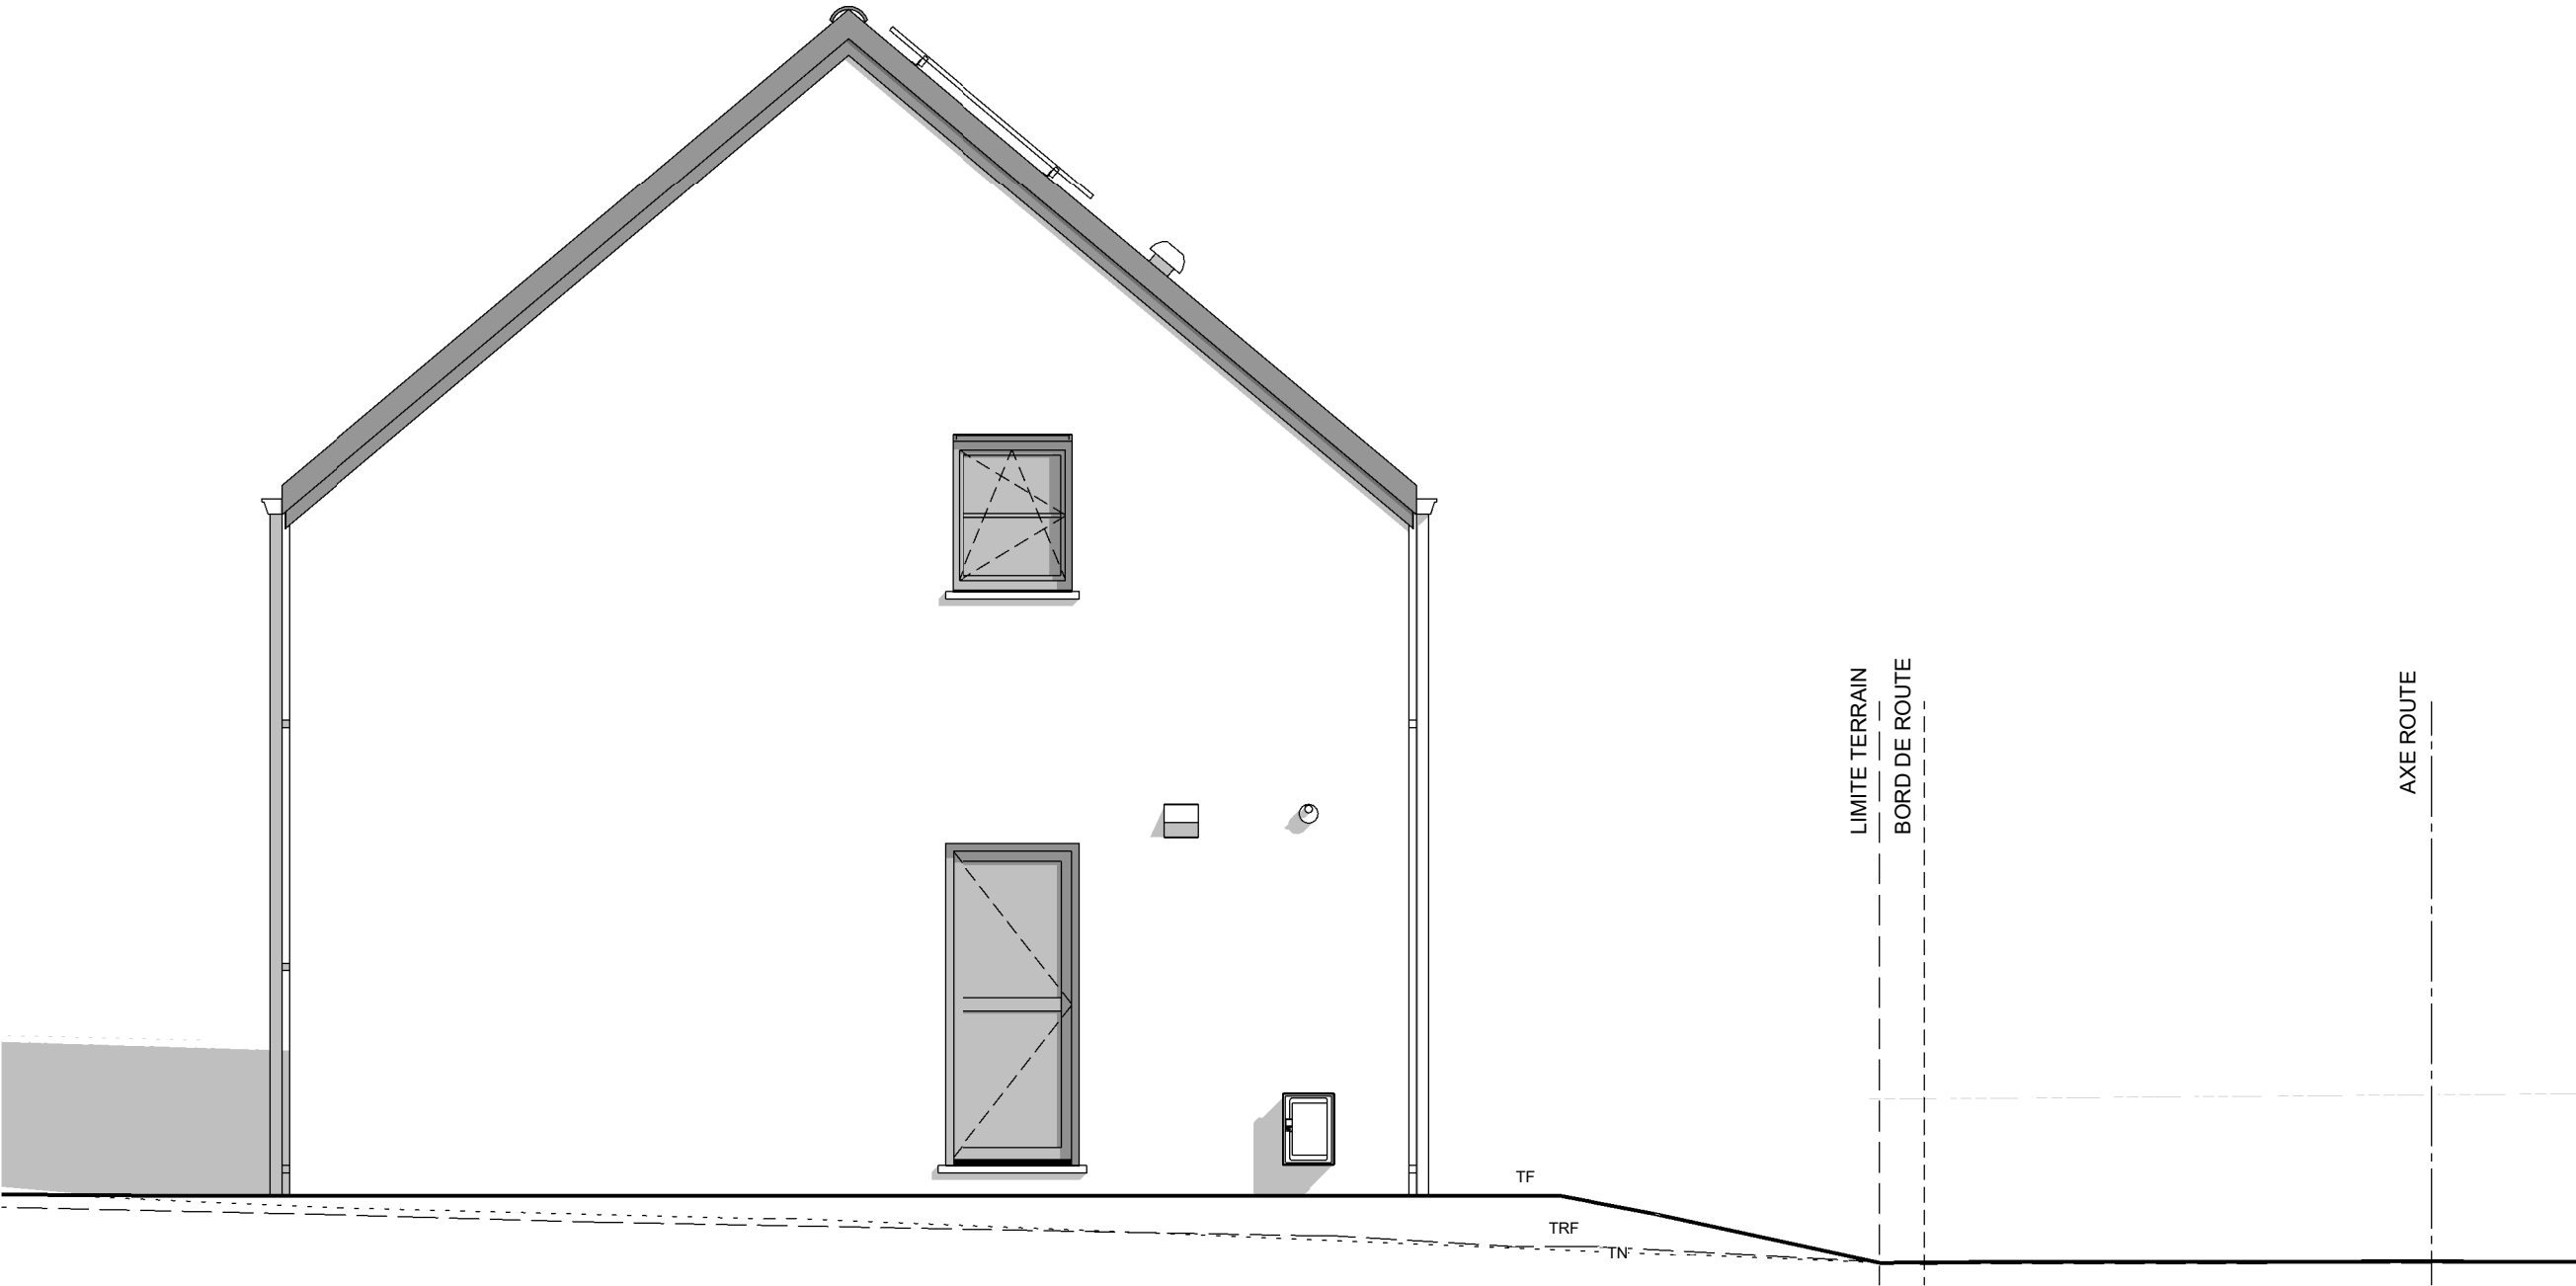

PIGNON GAUCHE




AP----.01- 220659/HERO/WACA			
Date :	15/01/24	Echelle :	1/50

Le présent projet reste la propriété de la S.A. THOMAS & PIRON. Il est protégé par la législation en matière de création et ne peut en aucun cas faire l'objet d'une copie même partielle sans l'autorisation de l'auteur.

AVANT-PROJET de M. & Mme KINT - BISET



LEGENDE	
○ niv. terrain naturel	✚ piquet clôture
□ niv. terrain fini	⊠ bornier ou armoire élect.
≡≡≡ sens faitière	⊕ bouche d'eau
+ point de niveau	* poteau d'éclairage
○ poteau électrique	△ point fixe
⊕ borne gaz	□ borne
⊙ taque d'égout	△ bouche d'incendie
⊙ régie	⊙ arbre
△ bornier TV	

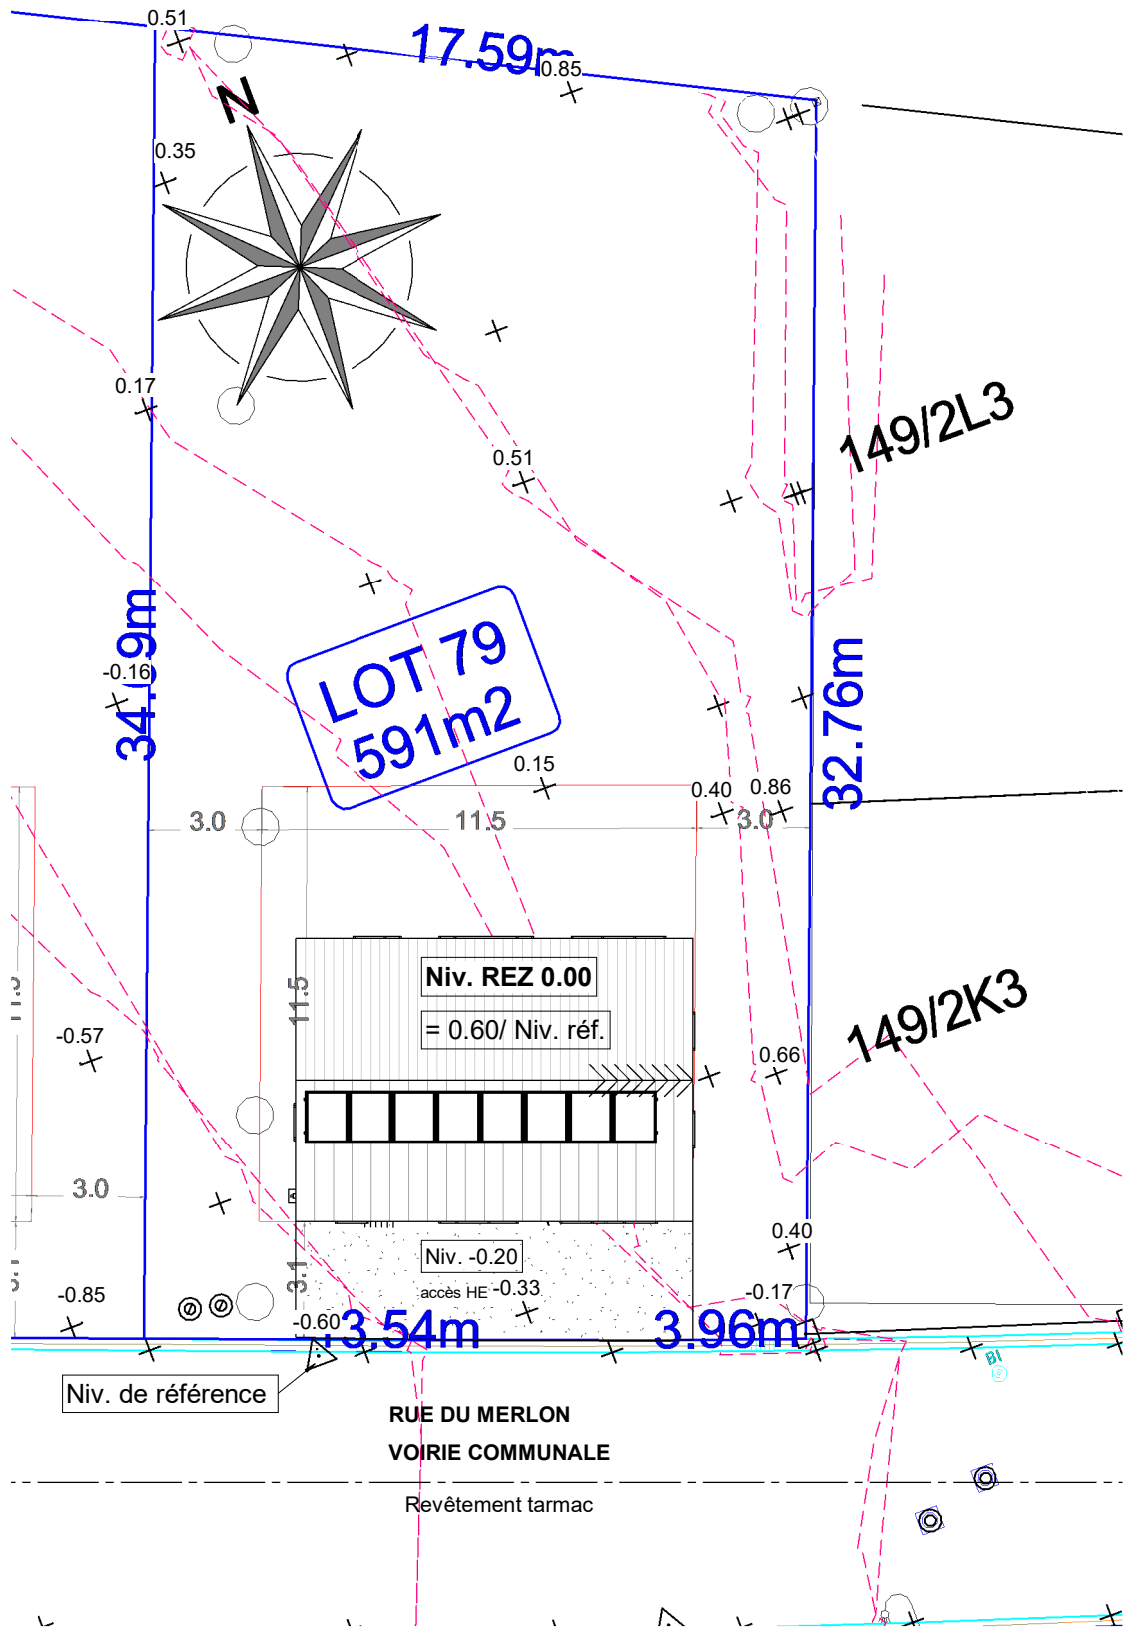

AP-----01- 220659/HERO/WACA			
Date :	15/01/24	Echelle :	1/200

Le présent projet reste la propriété de la S.A. THOMAS & PIRON. Il est protégé par la législation en matière de création et ne peut en aucun cas faire l'objet d'une copie même partielle sans l'autorisation de l'auteur.