

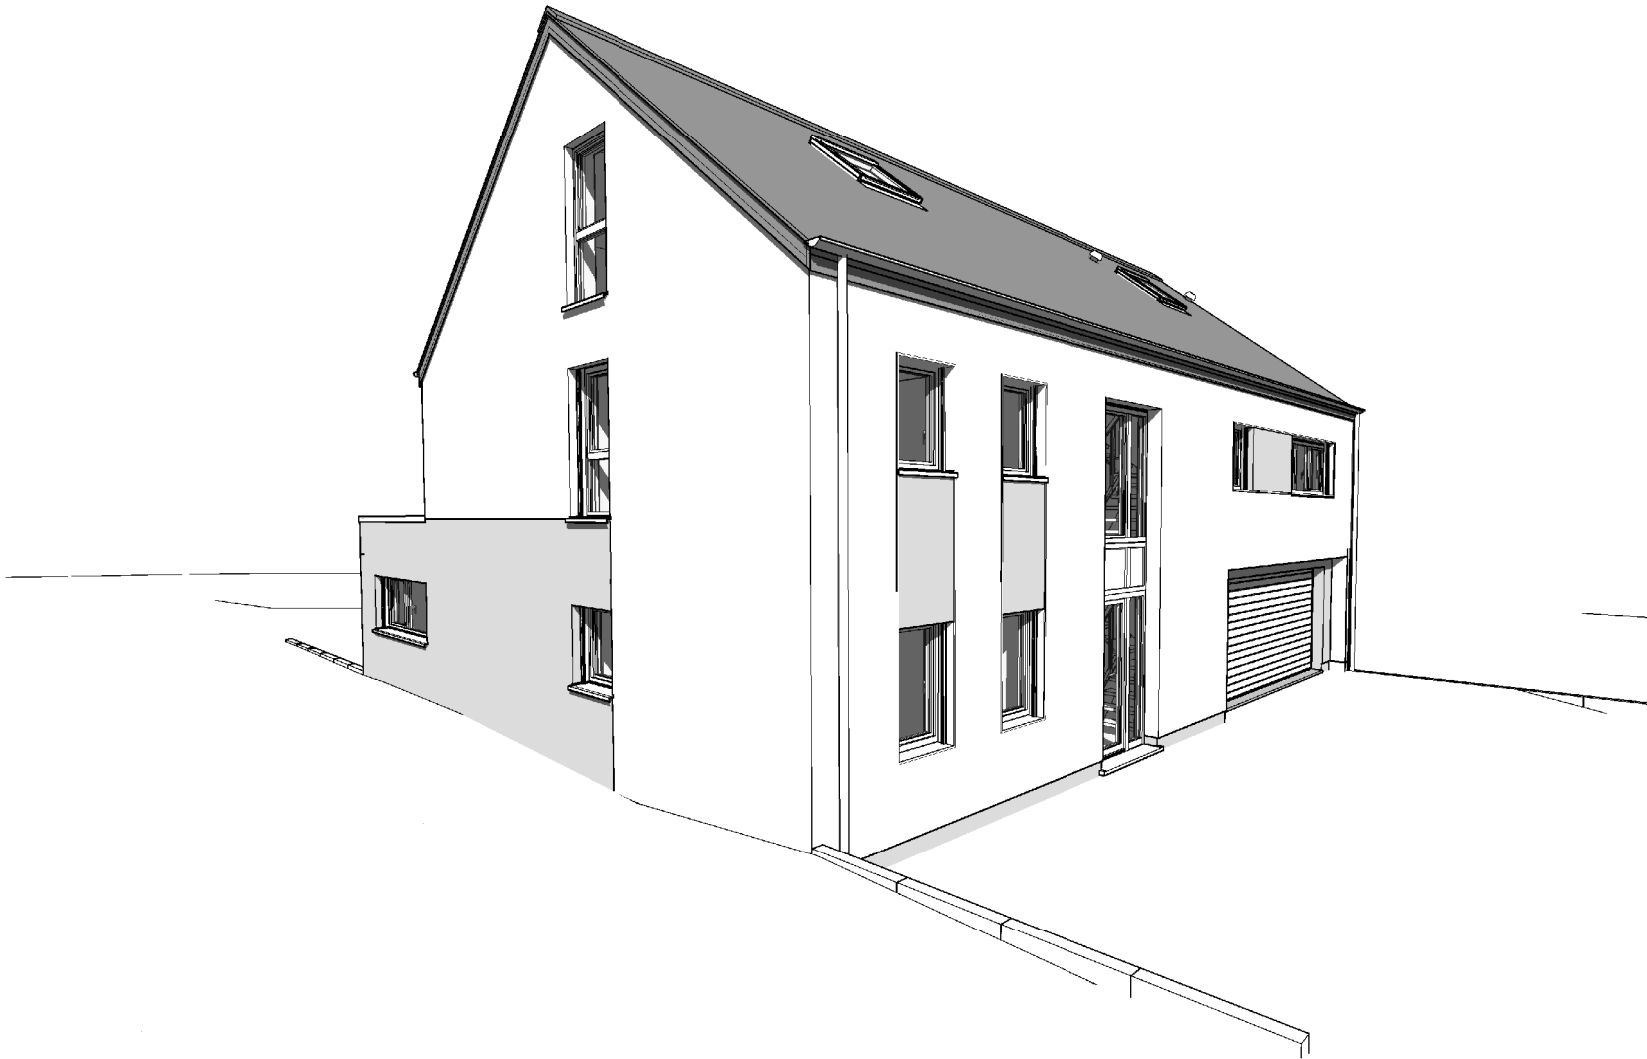
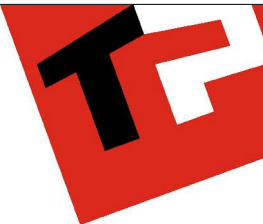


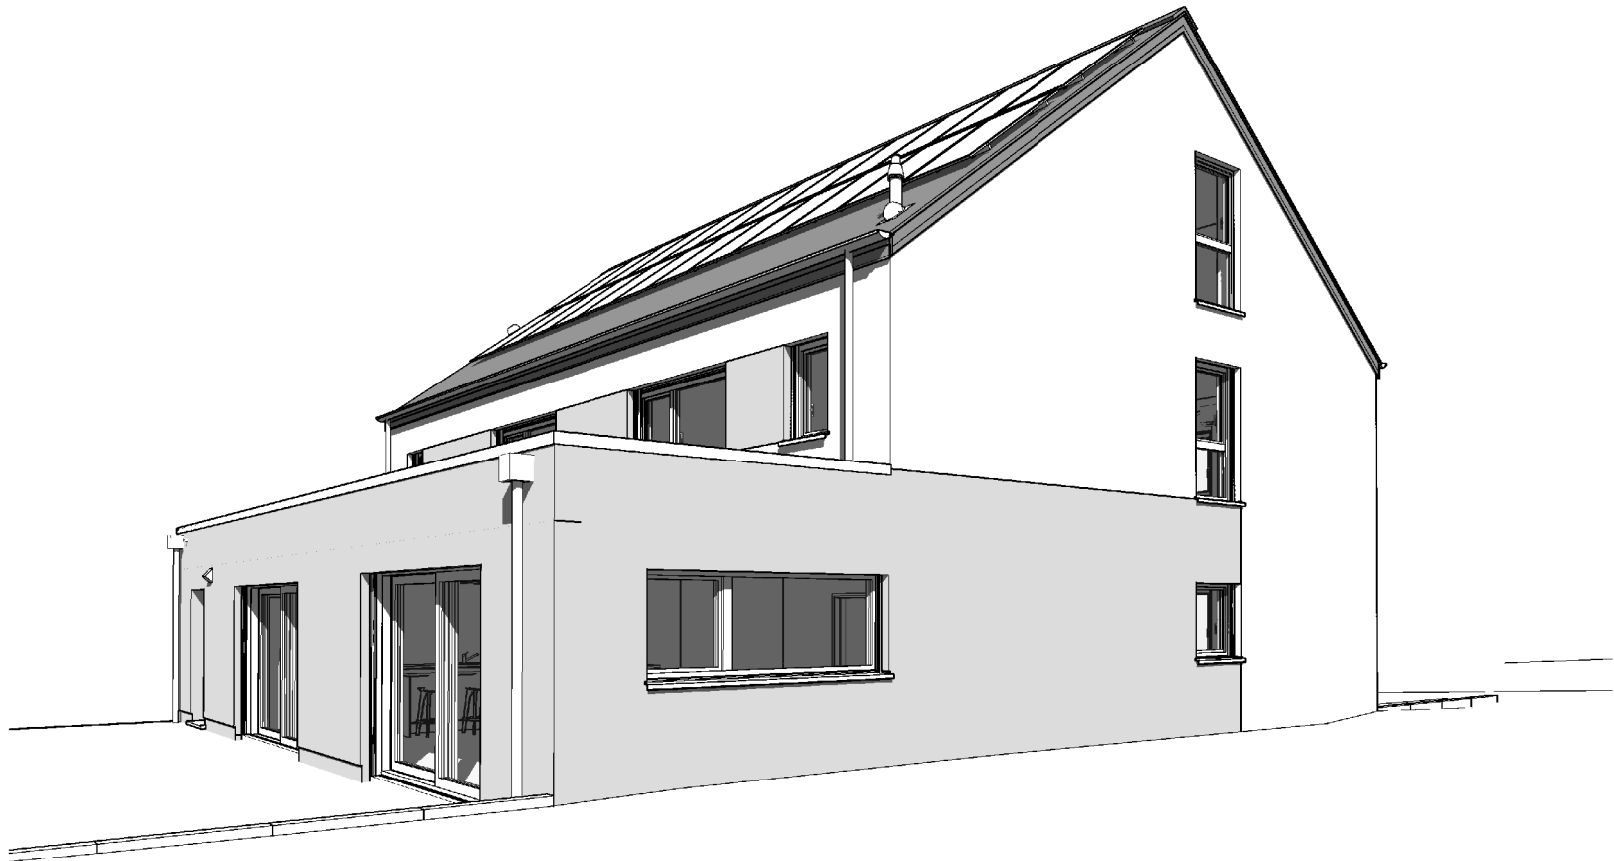




AP-01-220.544/HUT/DEMA/DERE		
Date :	19/09/2023	Echelle :

Le présent projet reste la propriété de la S.A. THOMAS & PIRON. Il est protégé par la législation en matière de création et ne peut en aucun cas faire l'objet d'une copie même partielle sans l'autorisation de l'auteur.

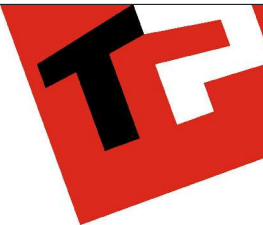

AP-01-220.544/HUT/DEMA/DERE		
Date :	19/09/2023	Echelle :

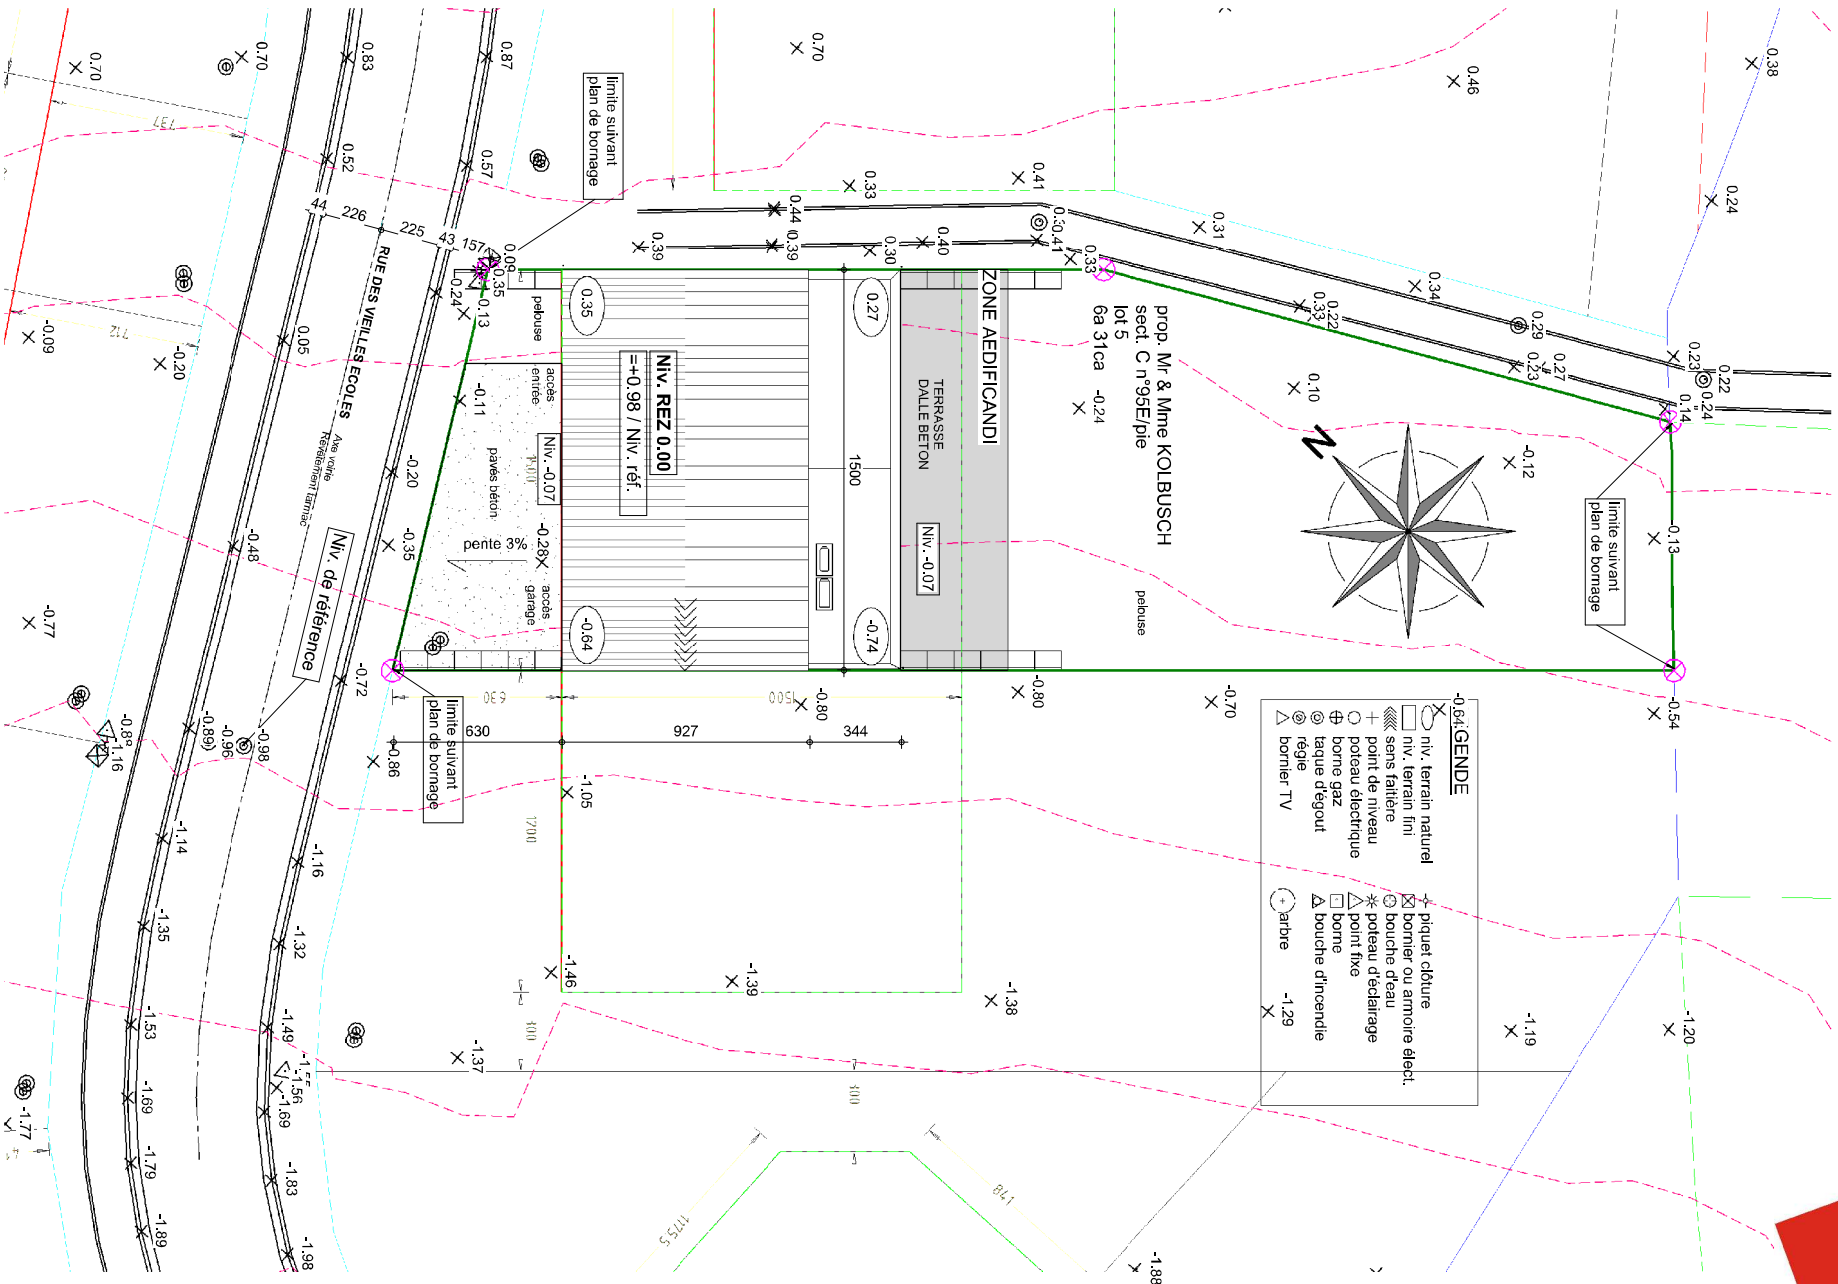

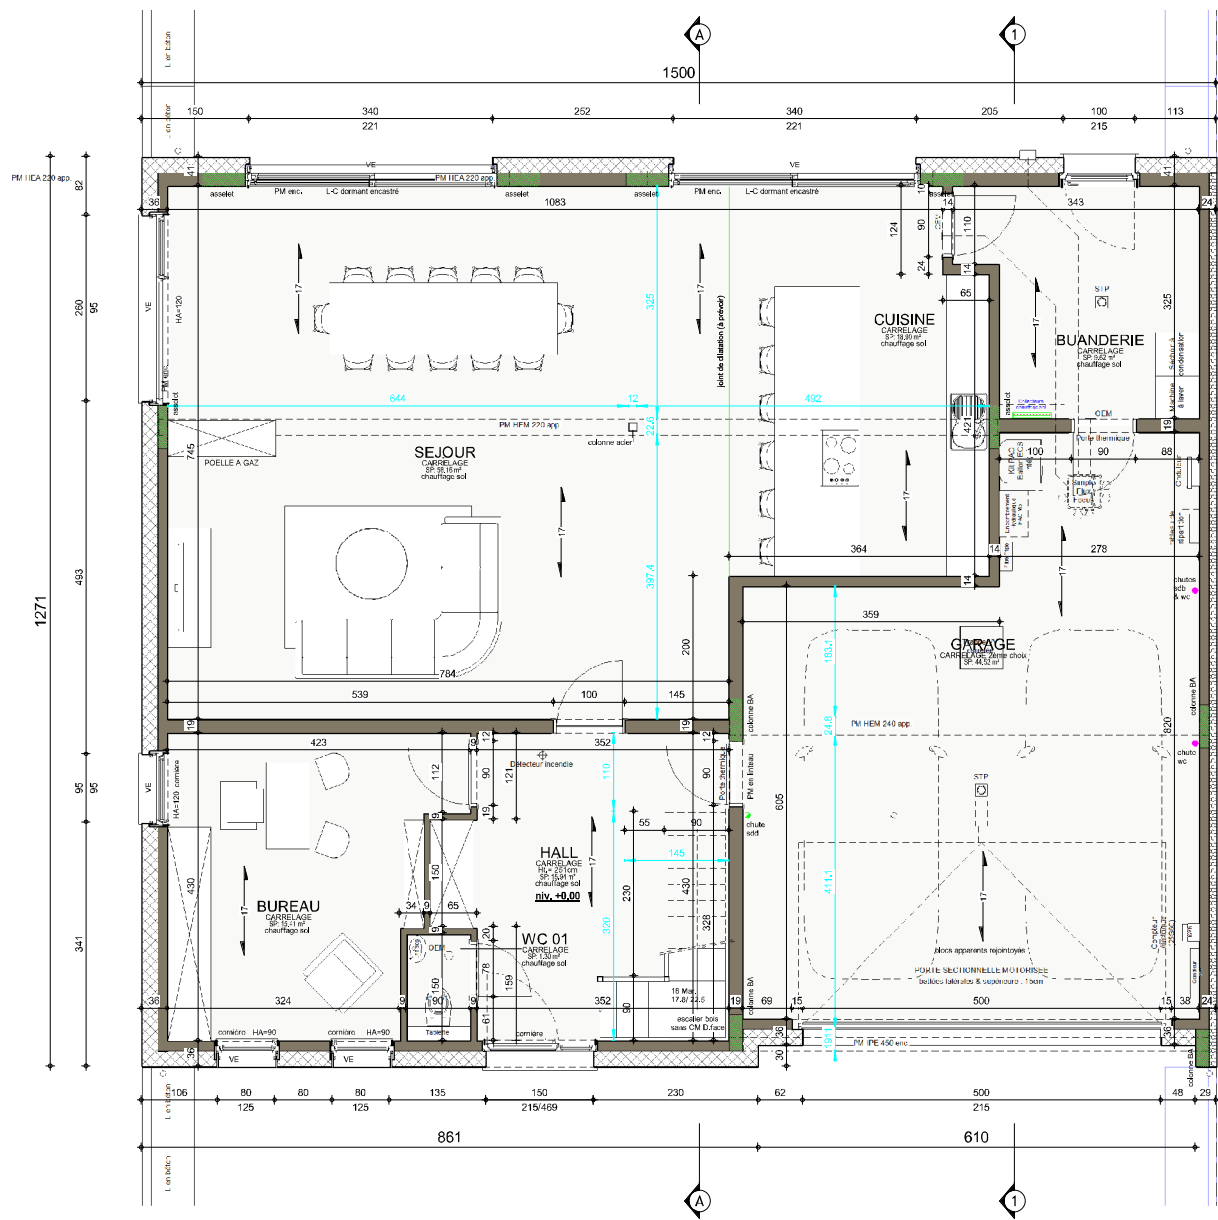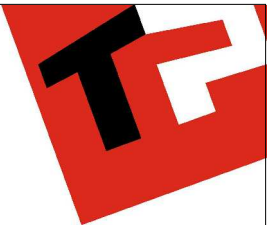


REZ-DE-CHAUSSEE

AP-01-220.544/HUT/DEMA/DERE		
Date :	19/09/2023	Echelle : 1/75





AP-01-220.544/HUT/DEMA/DERE	
Date : 19/09/2023	Echelle : 1/75

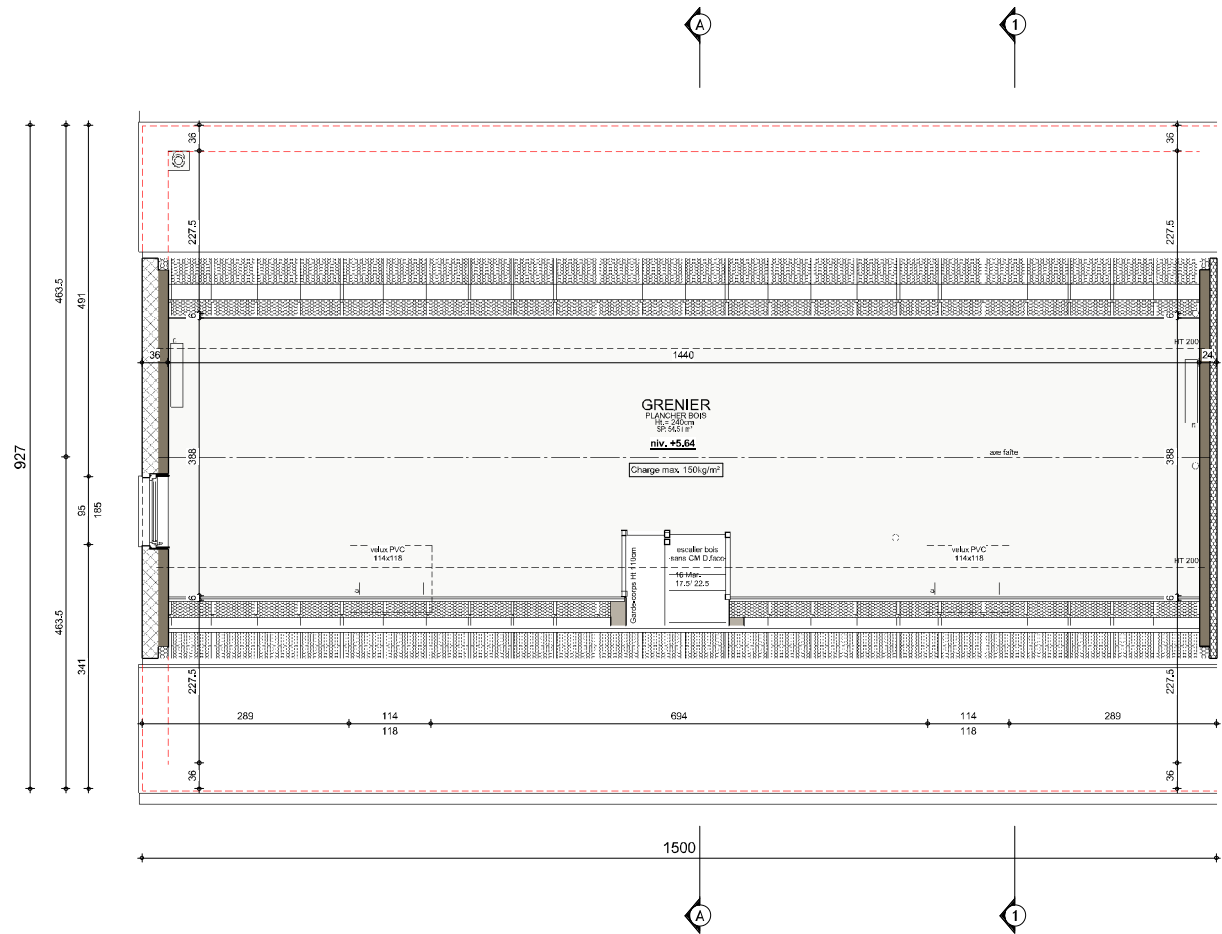

COMBLES

AP-01-220.544/HUT/DEMA/DERE			
Date :	19/09/2023	Echelle :	1/75

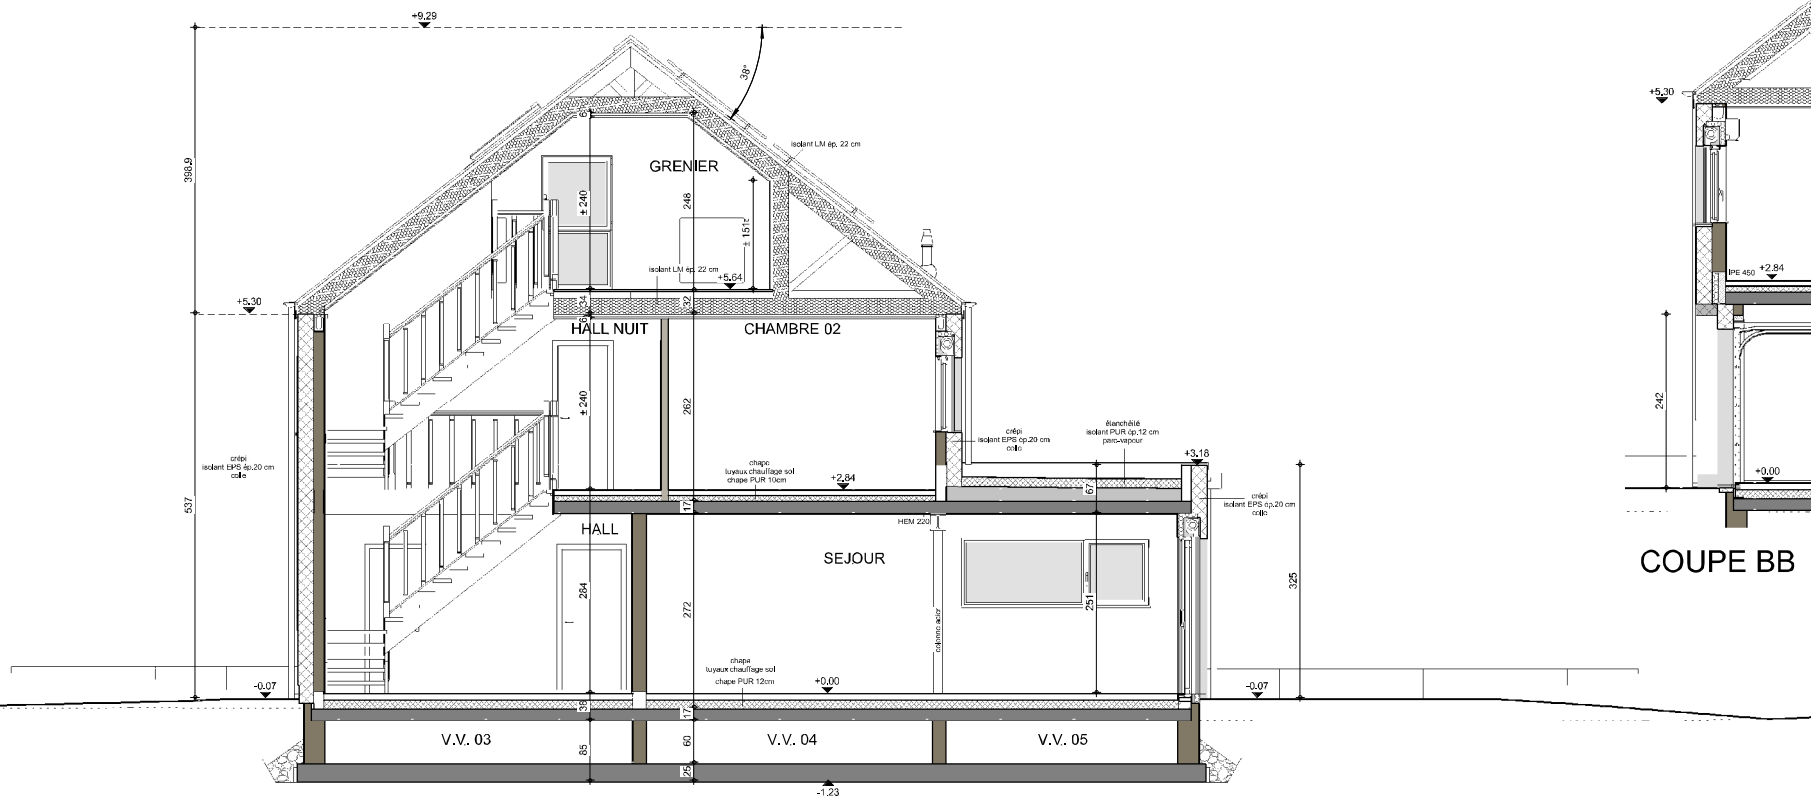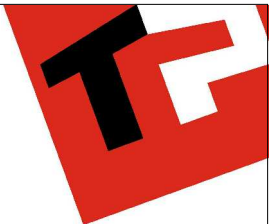


COUPE BB



COUPE AA


AP-01-220.544/HUT/DEMA/DERE		
Date :	19/09/2023	Echelle : 1/75

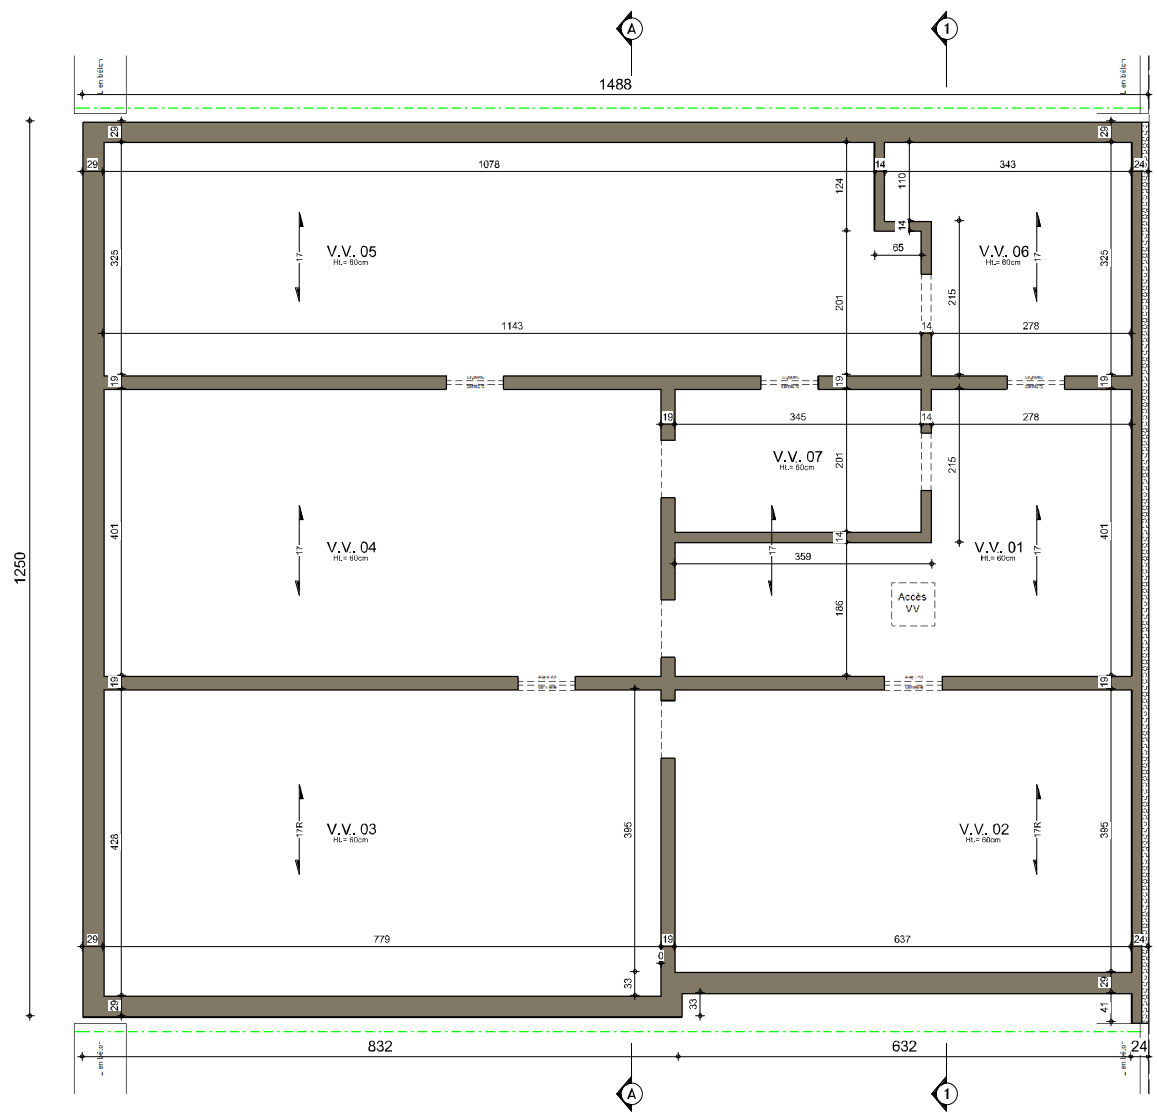

SOUS-SOL : Egouttage

AP-01-220.544/HUT/DEMA/DERE			
Date :	19/09/2023	Echelle :	1/75



Le présent projet reste la propriété de la S.A. THOMAS & PIRON. Il est protégé par la législation en matière de création et ne peut en aucun cas faire l'objet d'une copie même partielle sans l'autorisation de l'auteur.

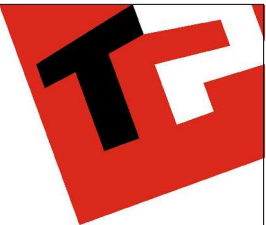

FACADE AVANT


AP-01-220.544/HUT/DEMA/DERE			
Date :	19/09/2023	Echelle :	1/75

Le présent projet reste la propriété de la S.A. THOMAS & PIRON. Il est protégé par la législation en matière de création et ne peut en aucun cas faire l'objet d'une copie même partielle sans l'autorisation de l'auteur.

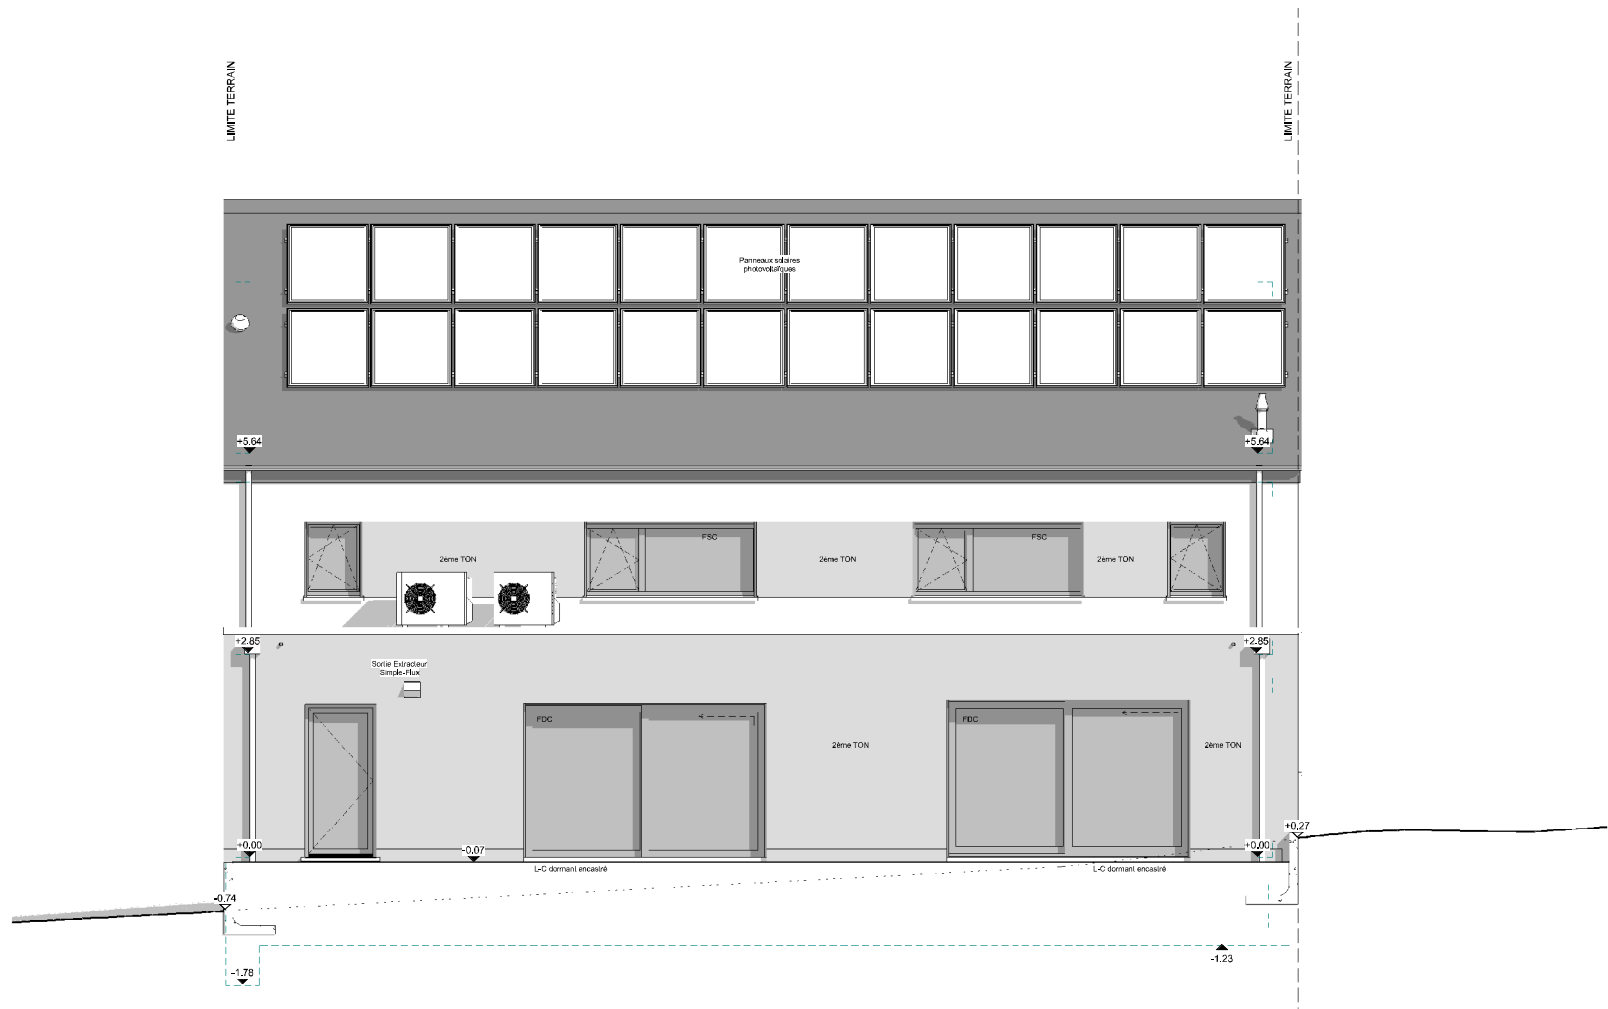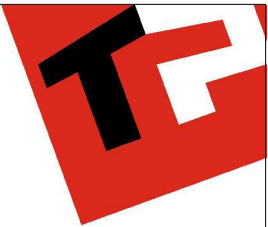

FACADE ARRIERE

AP-01-220.544/HUT/DEMA/DERE			
Date :	19/09/2023	Echelle :	1/75

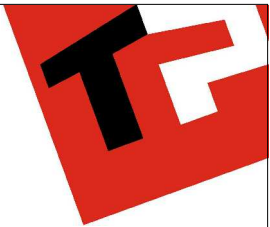

PIGNON GAUCHE

AP-01-220.544/HUT/DEMA/DERE		
Date :	19/09/2023	Echelle : 1/75