


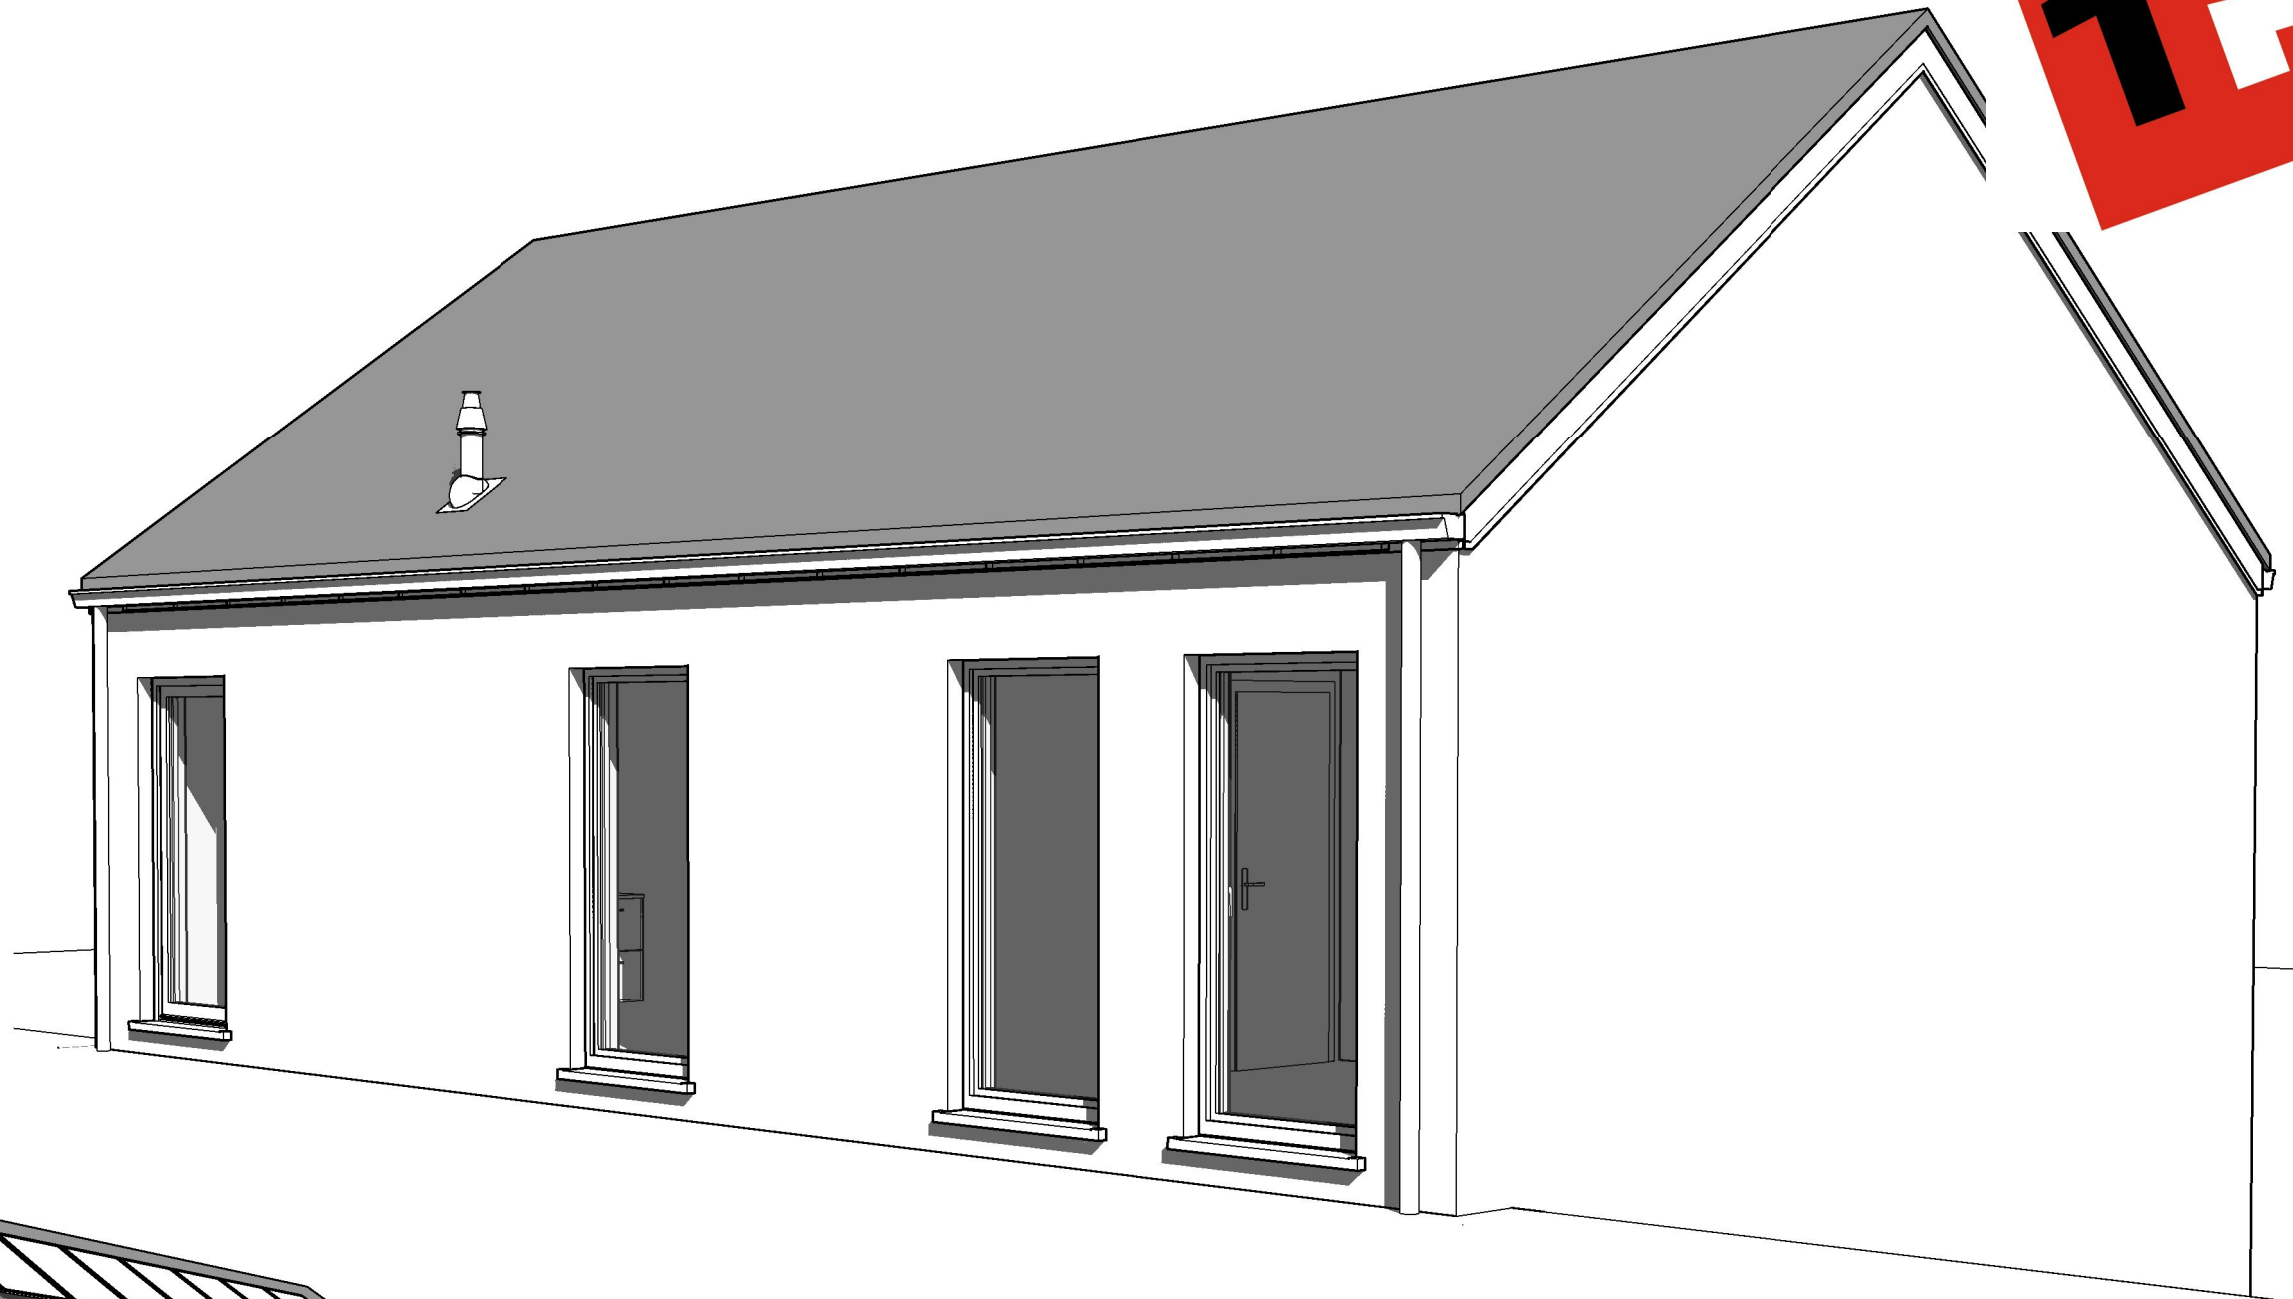


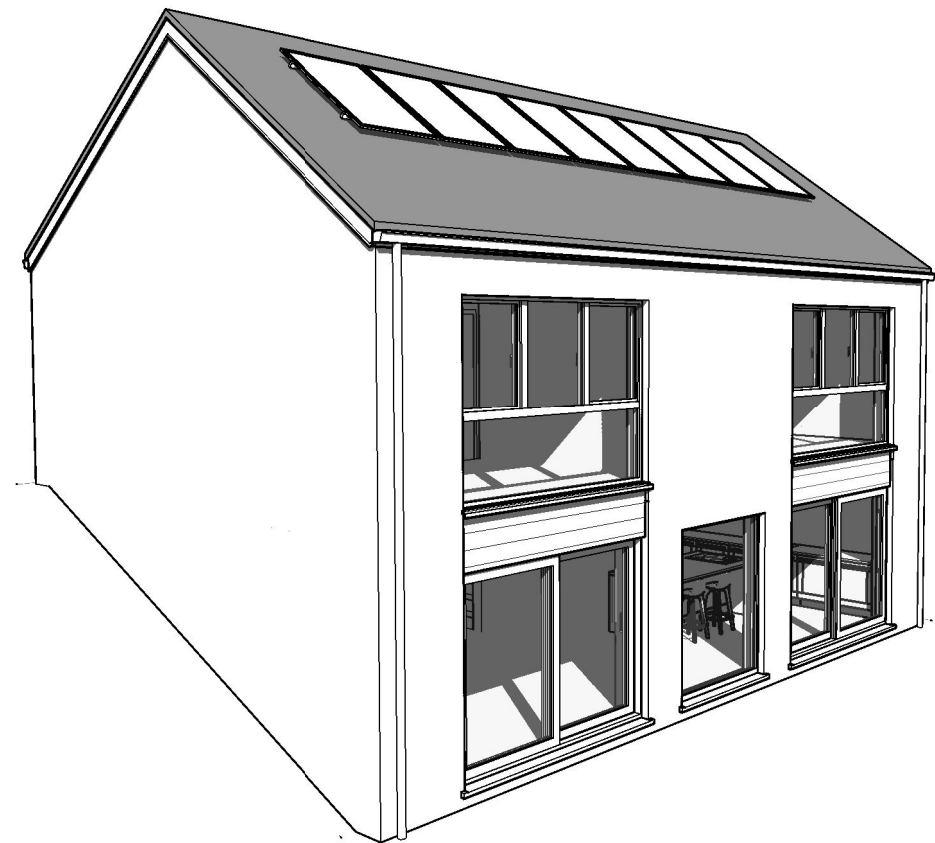


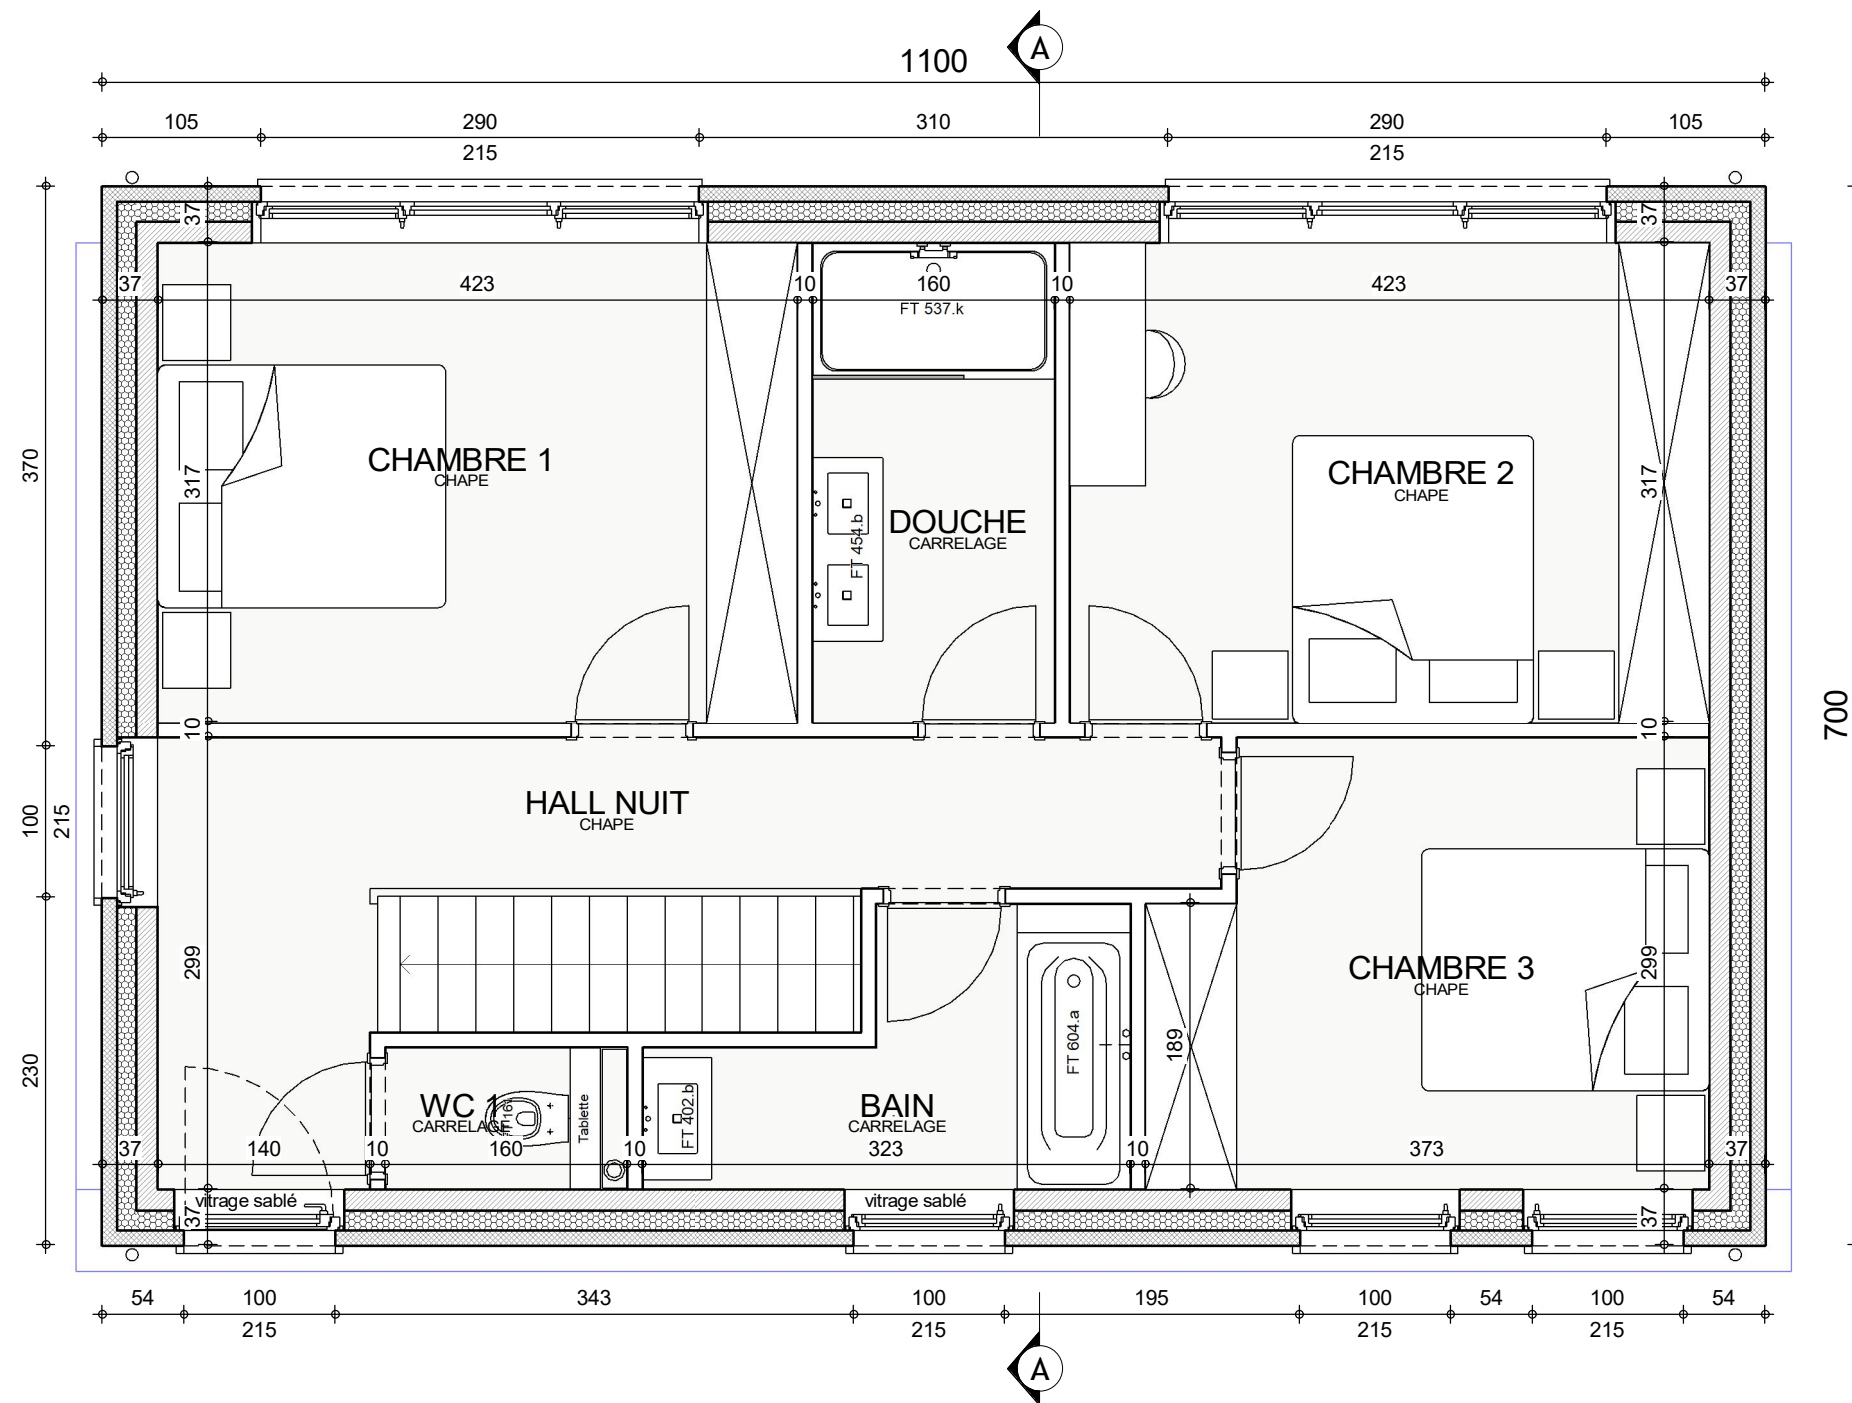

REZ-DE-CHAUSSEE

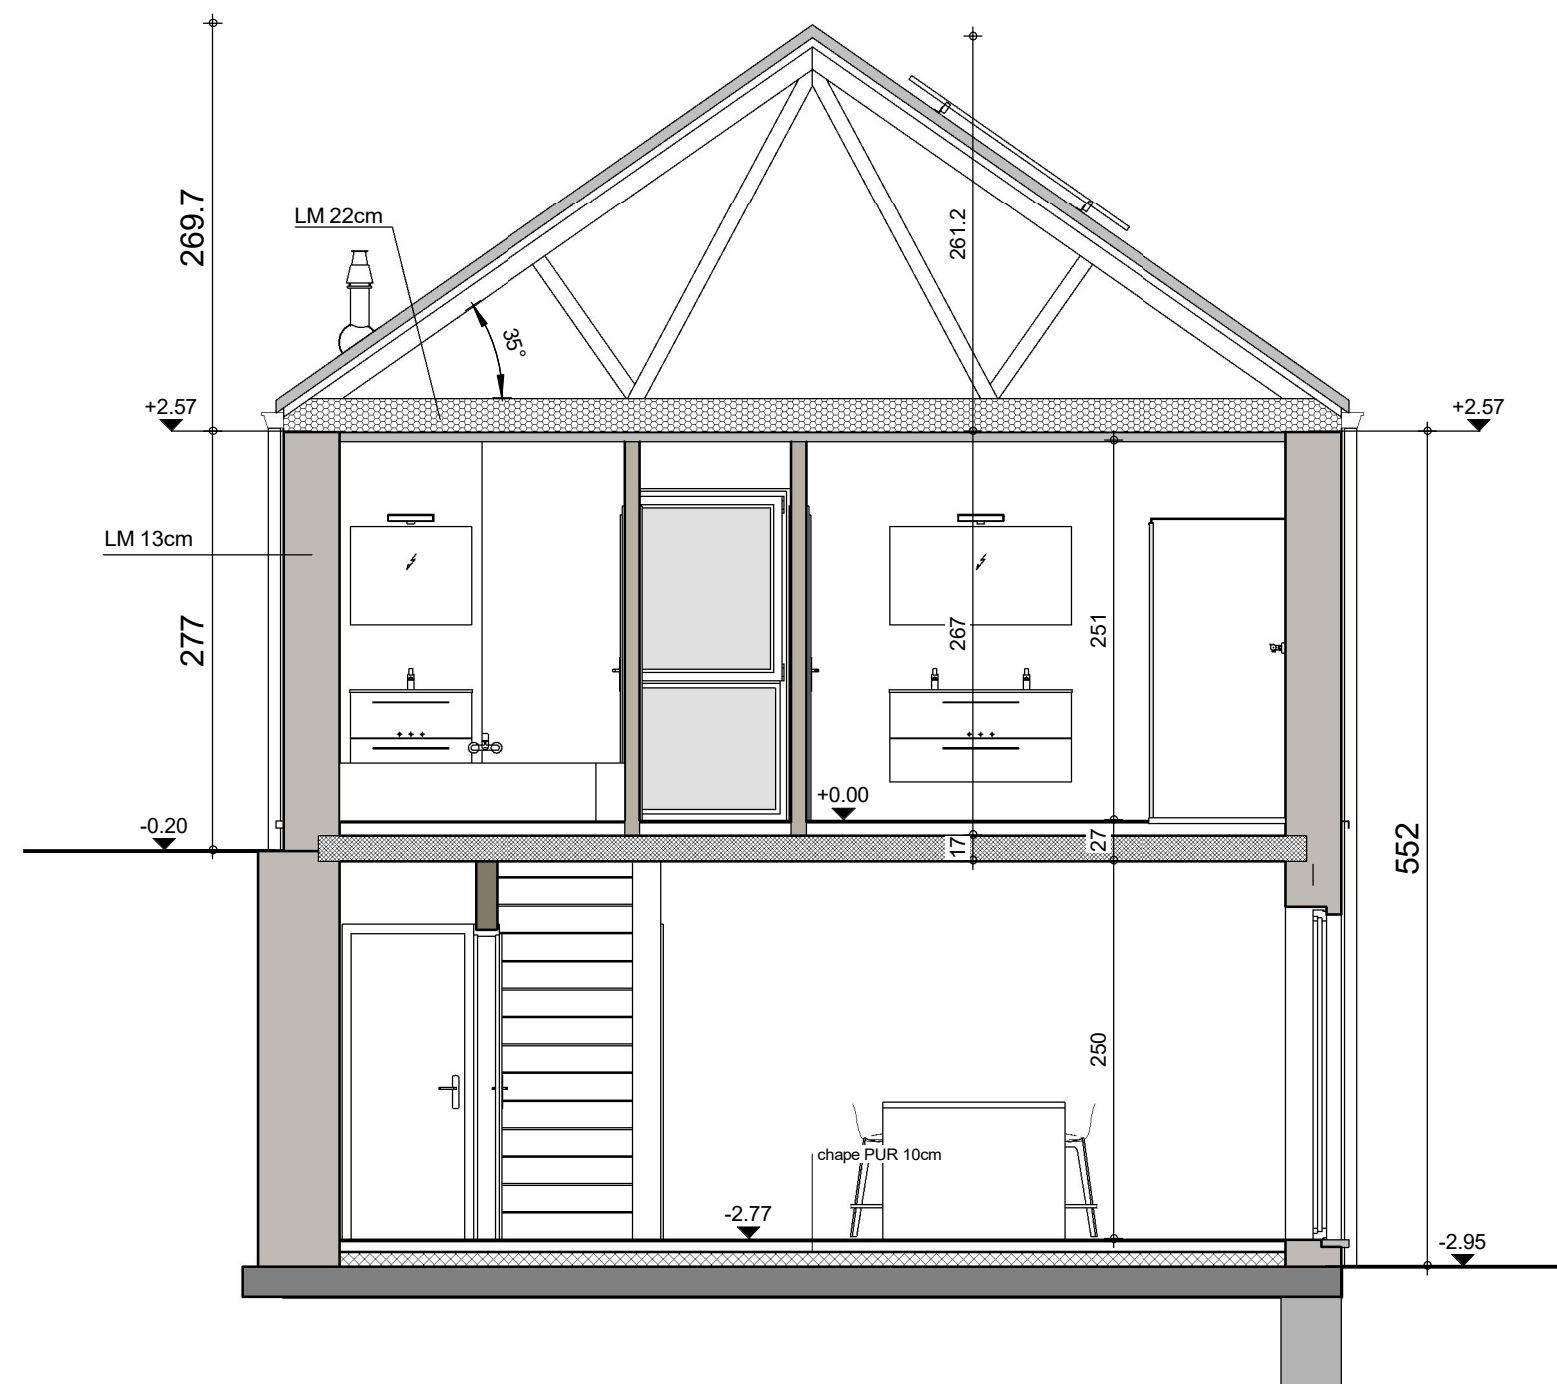

COUPE AA

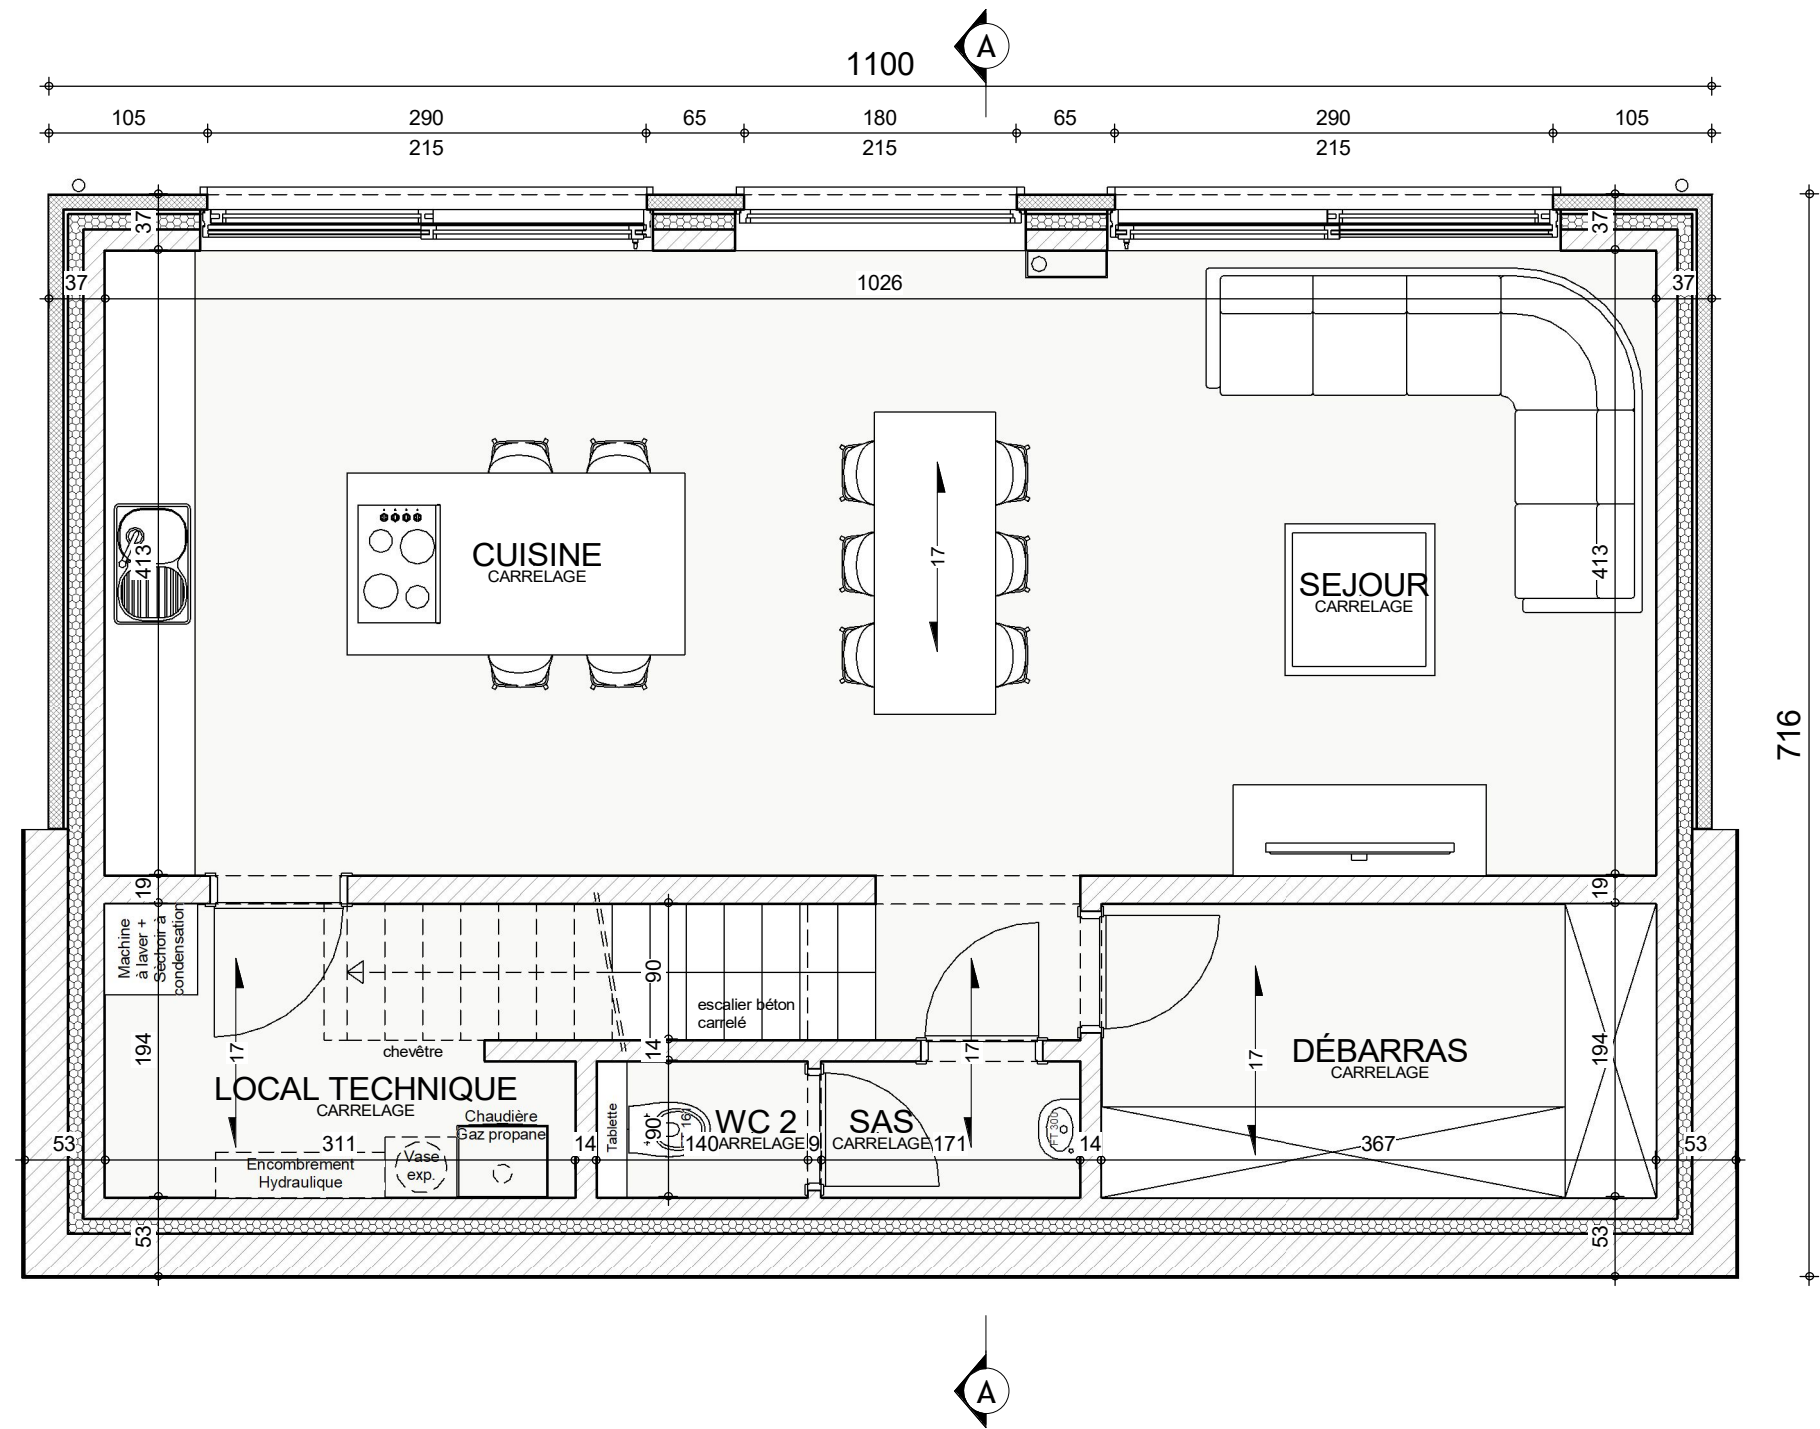


REZ DE JARDIN




AP-2022000.01- KORTLEVEN/DESJ-MOLI			
Date :	30/03/2022	Echelle :	1/50

Le présent projet reste la propriété de la S.A. THOMAS & PIRON. Il est protégé par la législation en matière de création et ne peut en aucun cas faire l'objet d'une copie même partielle sans l'autorisation de l'auteur.

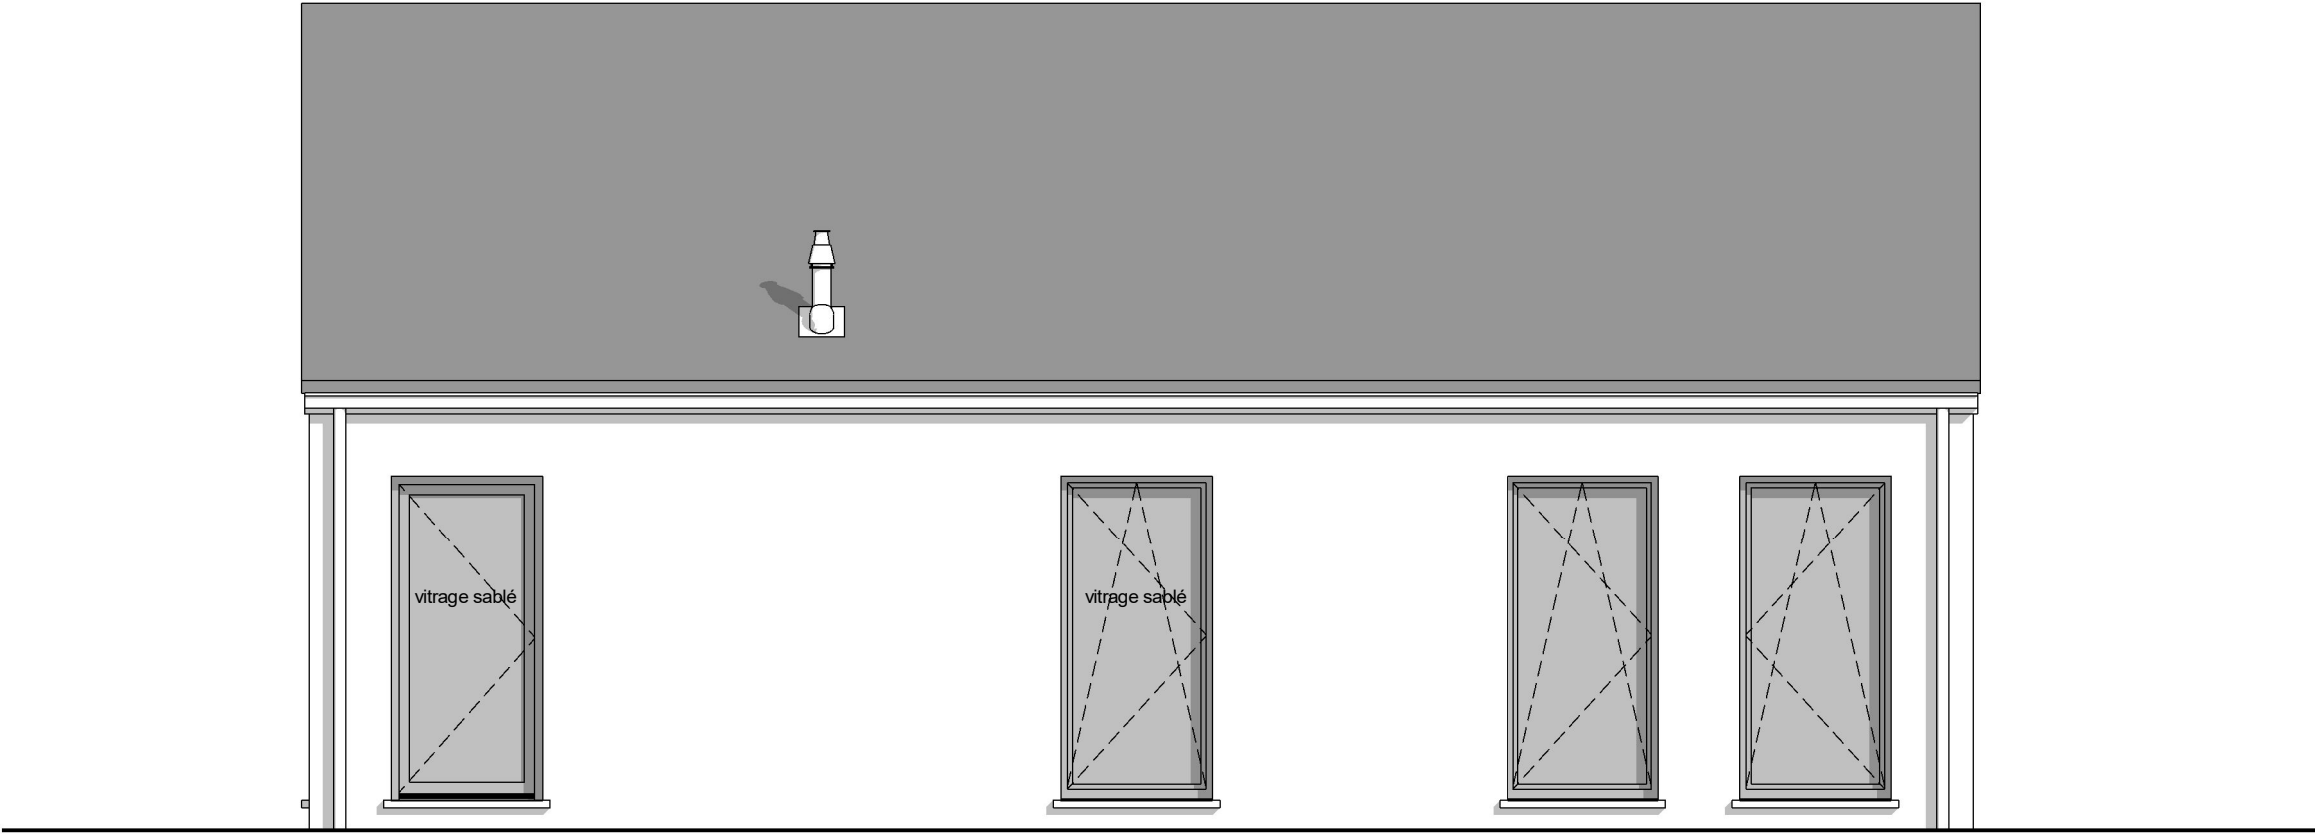

FACADE AVANT

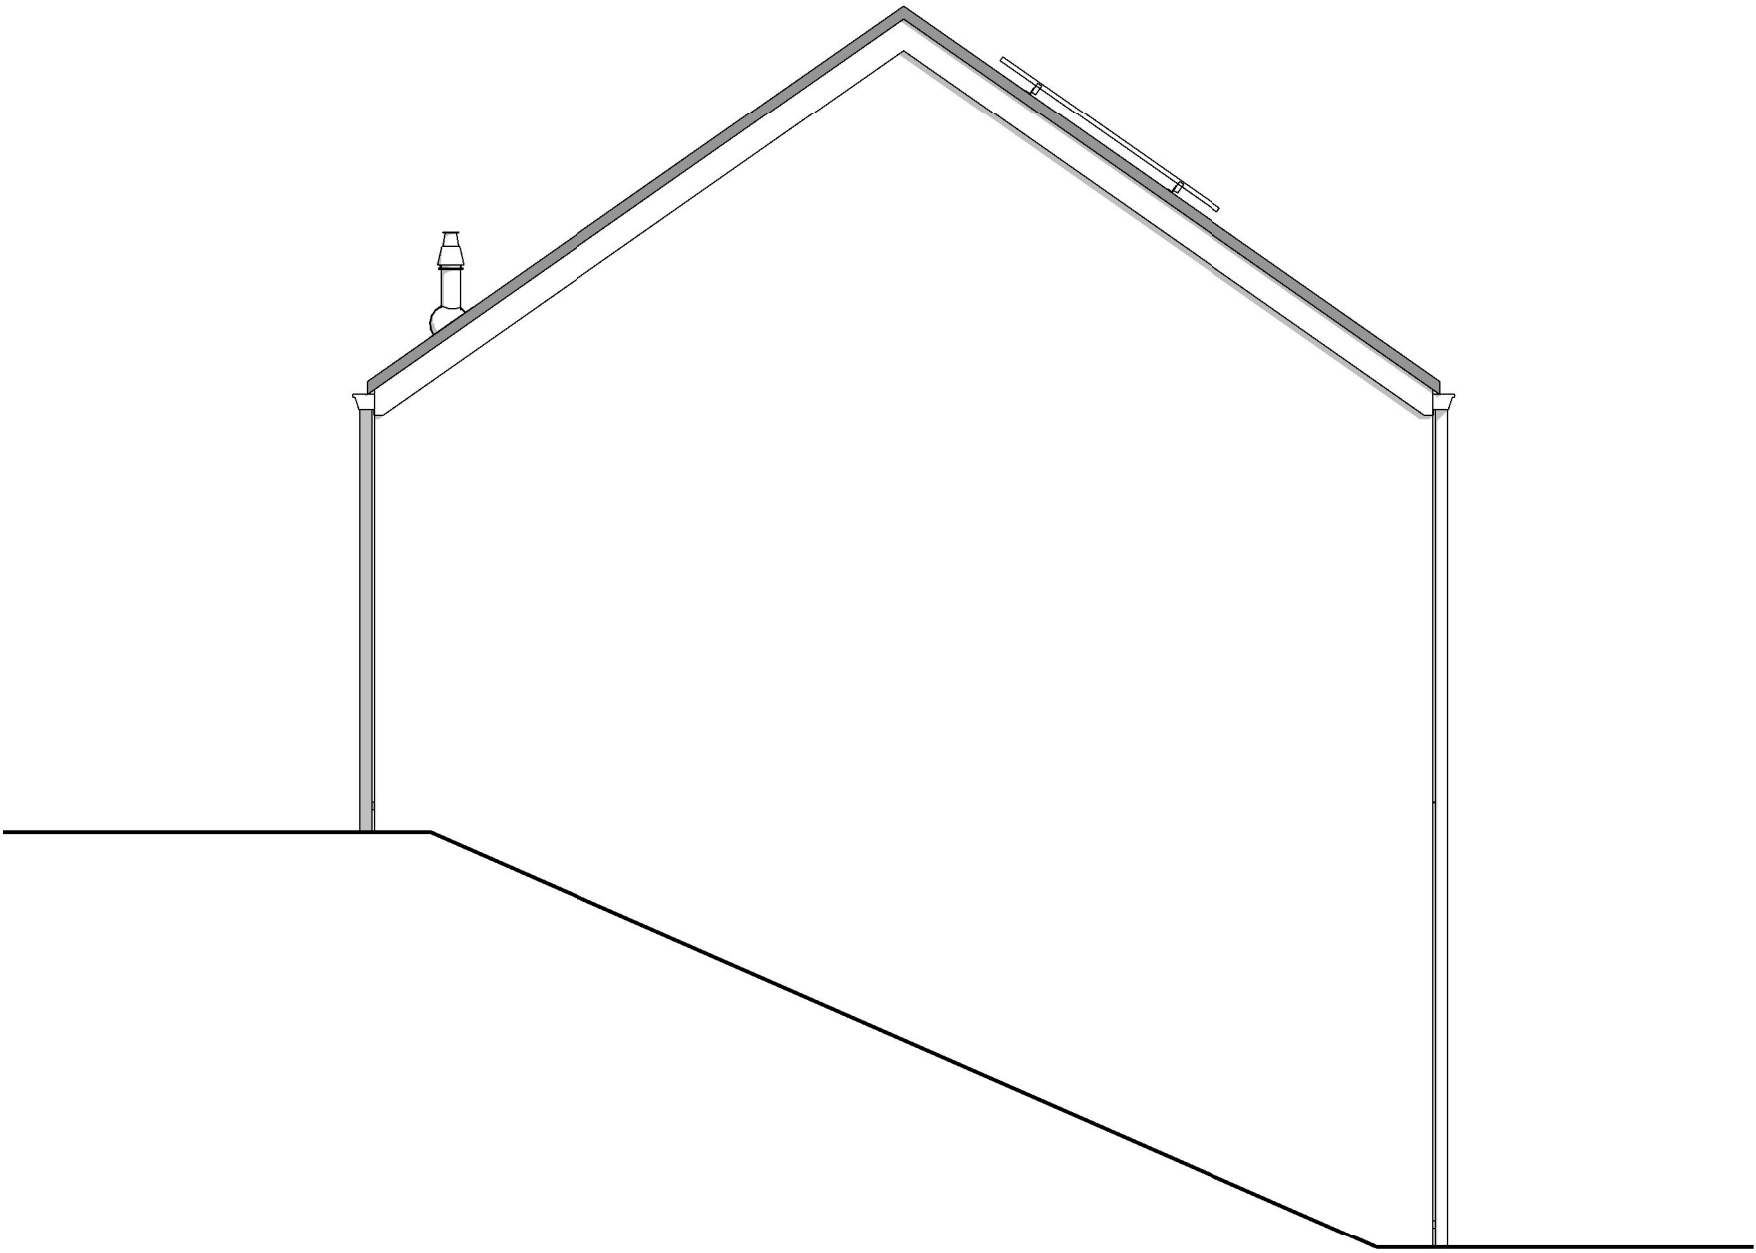


PIGNON DROIT




AP-2022000.01- KORTLEVEN/DESJ-MOLI			
Date :	30/03/2022	Echelle :	1/50

Le présent projet reste la propriété de la S.A. THOMAS & PIRON. Il est protégé par la législation en matière de création et ne peut en aucun cas faire l'objet d'une copie même partielle sans l'autorisation de l'auteur.

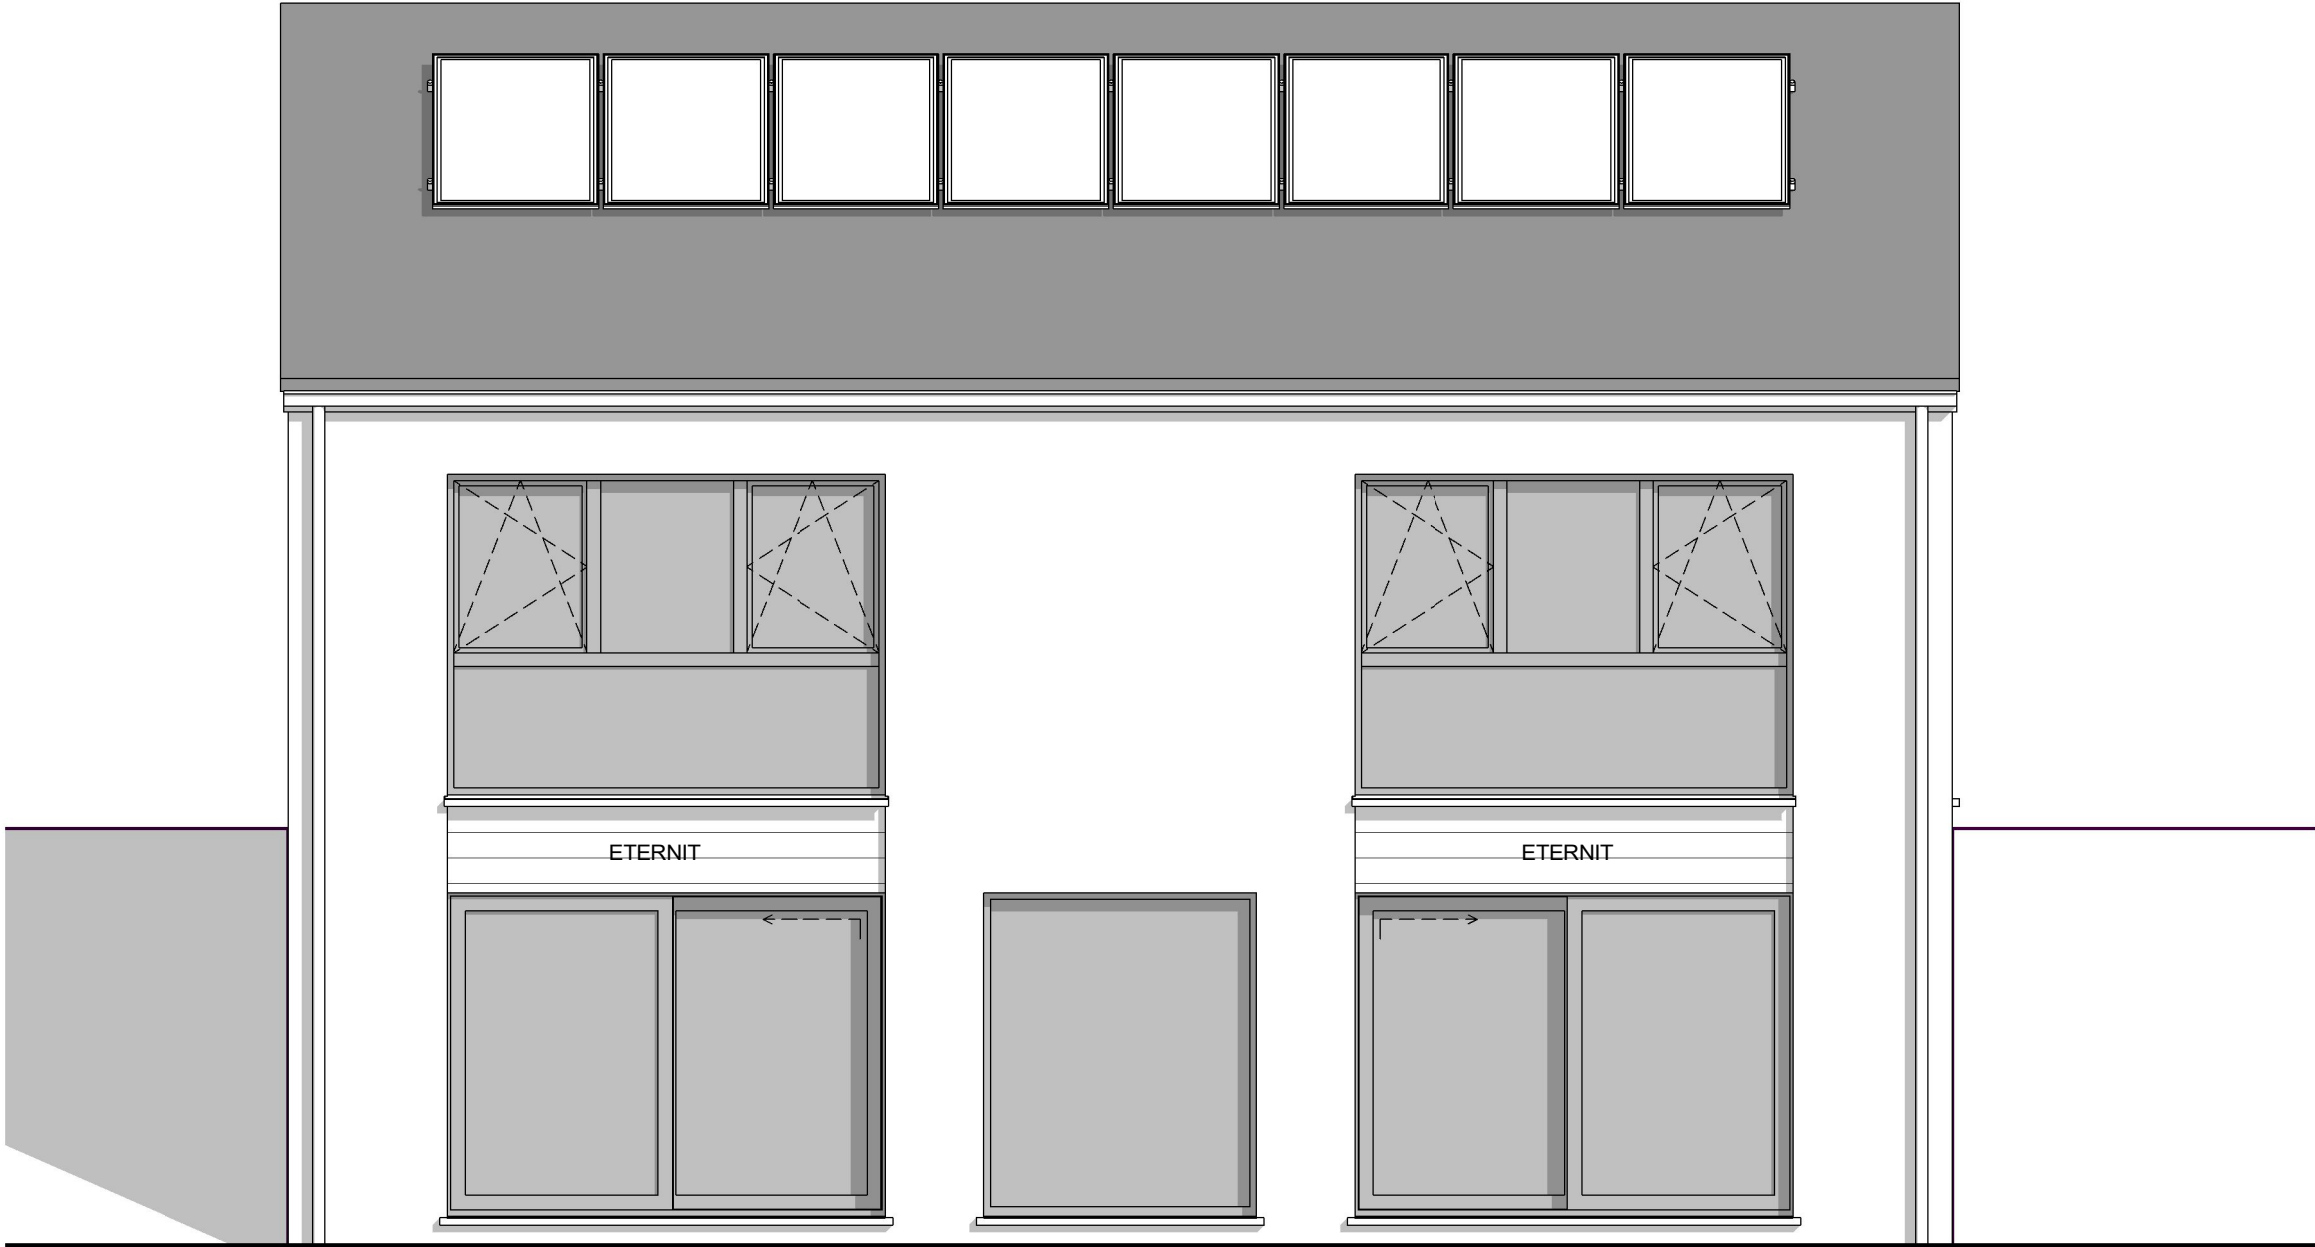

FACADE ARRIERE

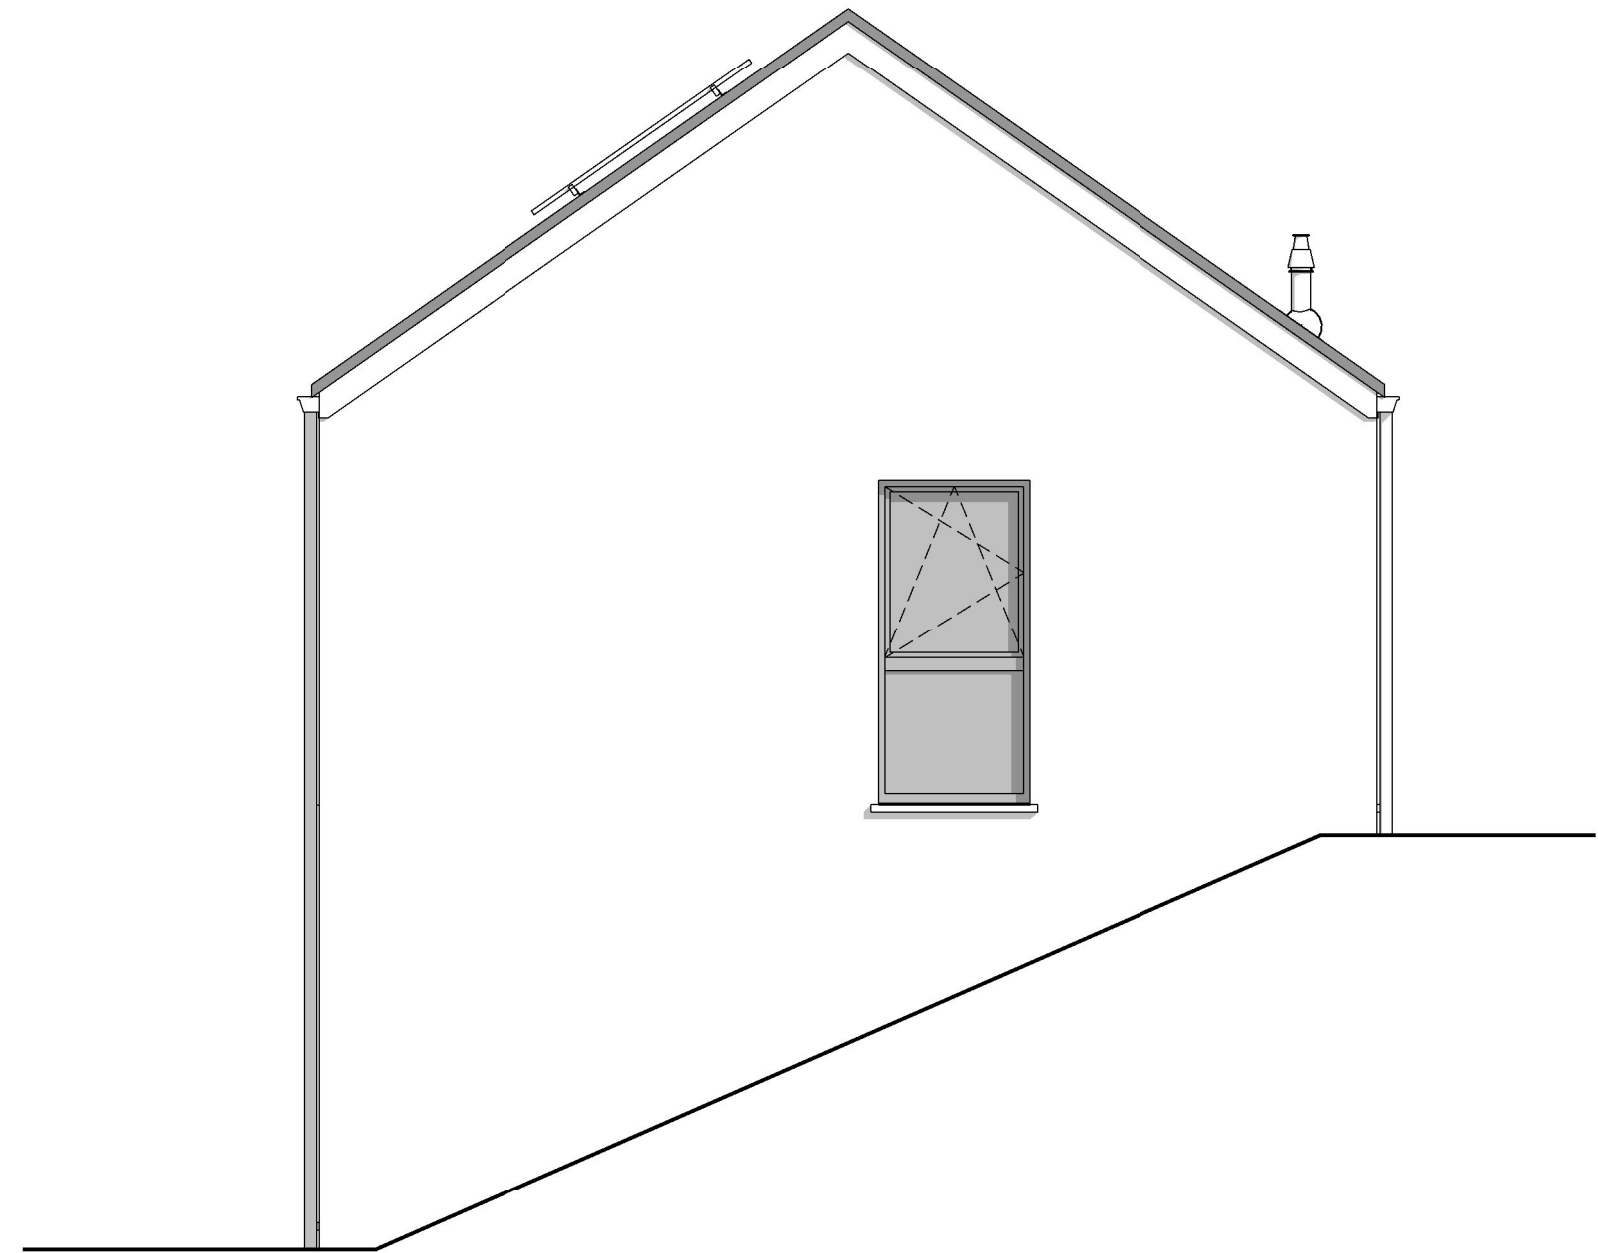

PIGNON GAUCHE