

Mr & Mme LABBE Thibaut

Projet de construction d'une habitation à FLAWINNE



Image à titre d'illustration, non contractuelle.



PERSPECTIVE

AP-250544-01-LABBE-LET/SAAL	
Date :	02/12/2025
Echelle :	

Le présent projet reste la propriété de la S.A. THOMAS & PIRON. Il est protégé par la législation en matière de création et ne peut en aucun cas faire l'objet d'une copie même partielle sans l'autorisation de l'auteur.

Mr & Mme LABBE Thibaut

Projet de construction d'une habitation à FLAWINNE

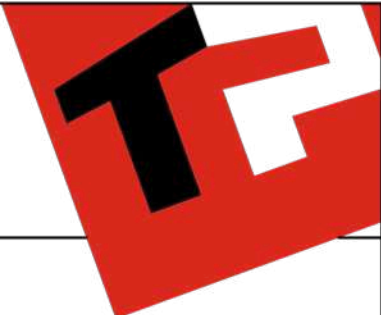


Image à titre d'illustration, non contractuelle.




PERSPECTIVE

AP-250544-01-LABBE-LET/SAAL	
Date :	02/12/2025
Echelle :	

Le présent projet reste la propriété de la S.A. THOMAS & PIRON. Il est protégé par la législation en matière de création et ne peut en aucun cas faire l'objet d'une copie même partielle sans l'autorisation de l'auteur.

Mr & Mme LABBE Thibaut

Projet de construction d'une habitation à FLAWINNE

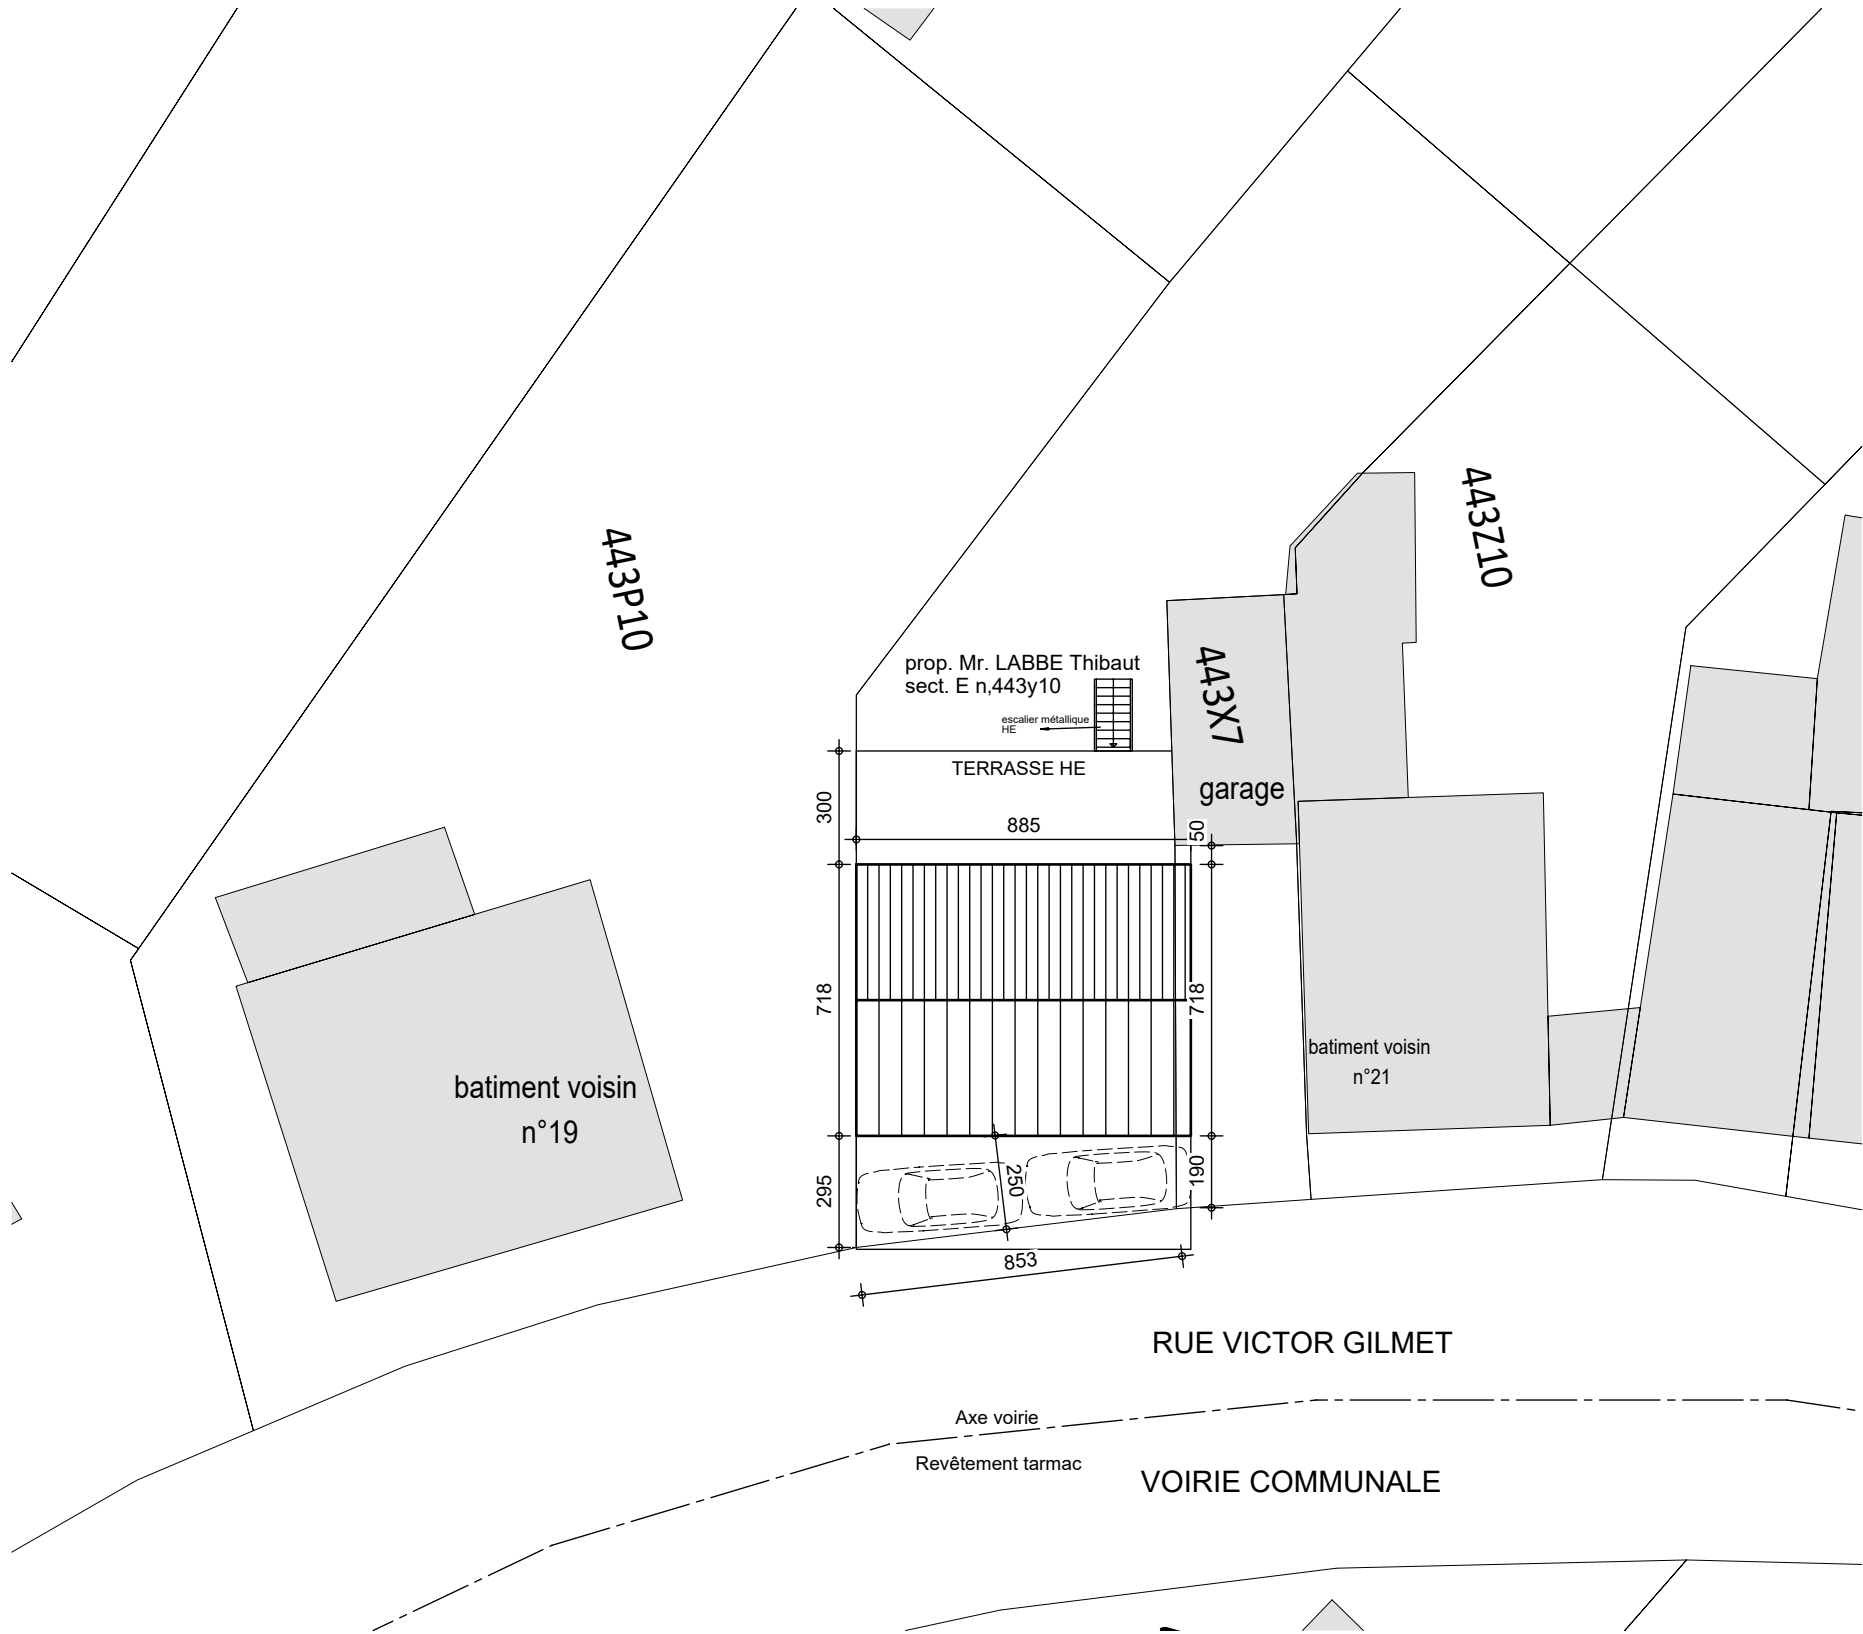

IMPLANTATION


AP-250544-01-LABBE-LET/SAAL	
Date :	02/12/2025
Echelle :	1/200





Mr & Mme LABBE Thibaut


Projet de construction d'une habitation à FLAWINNE

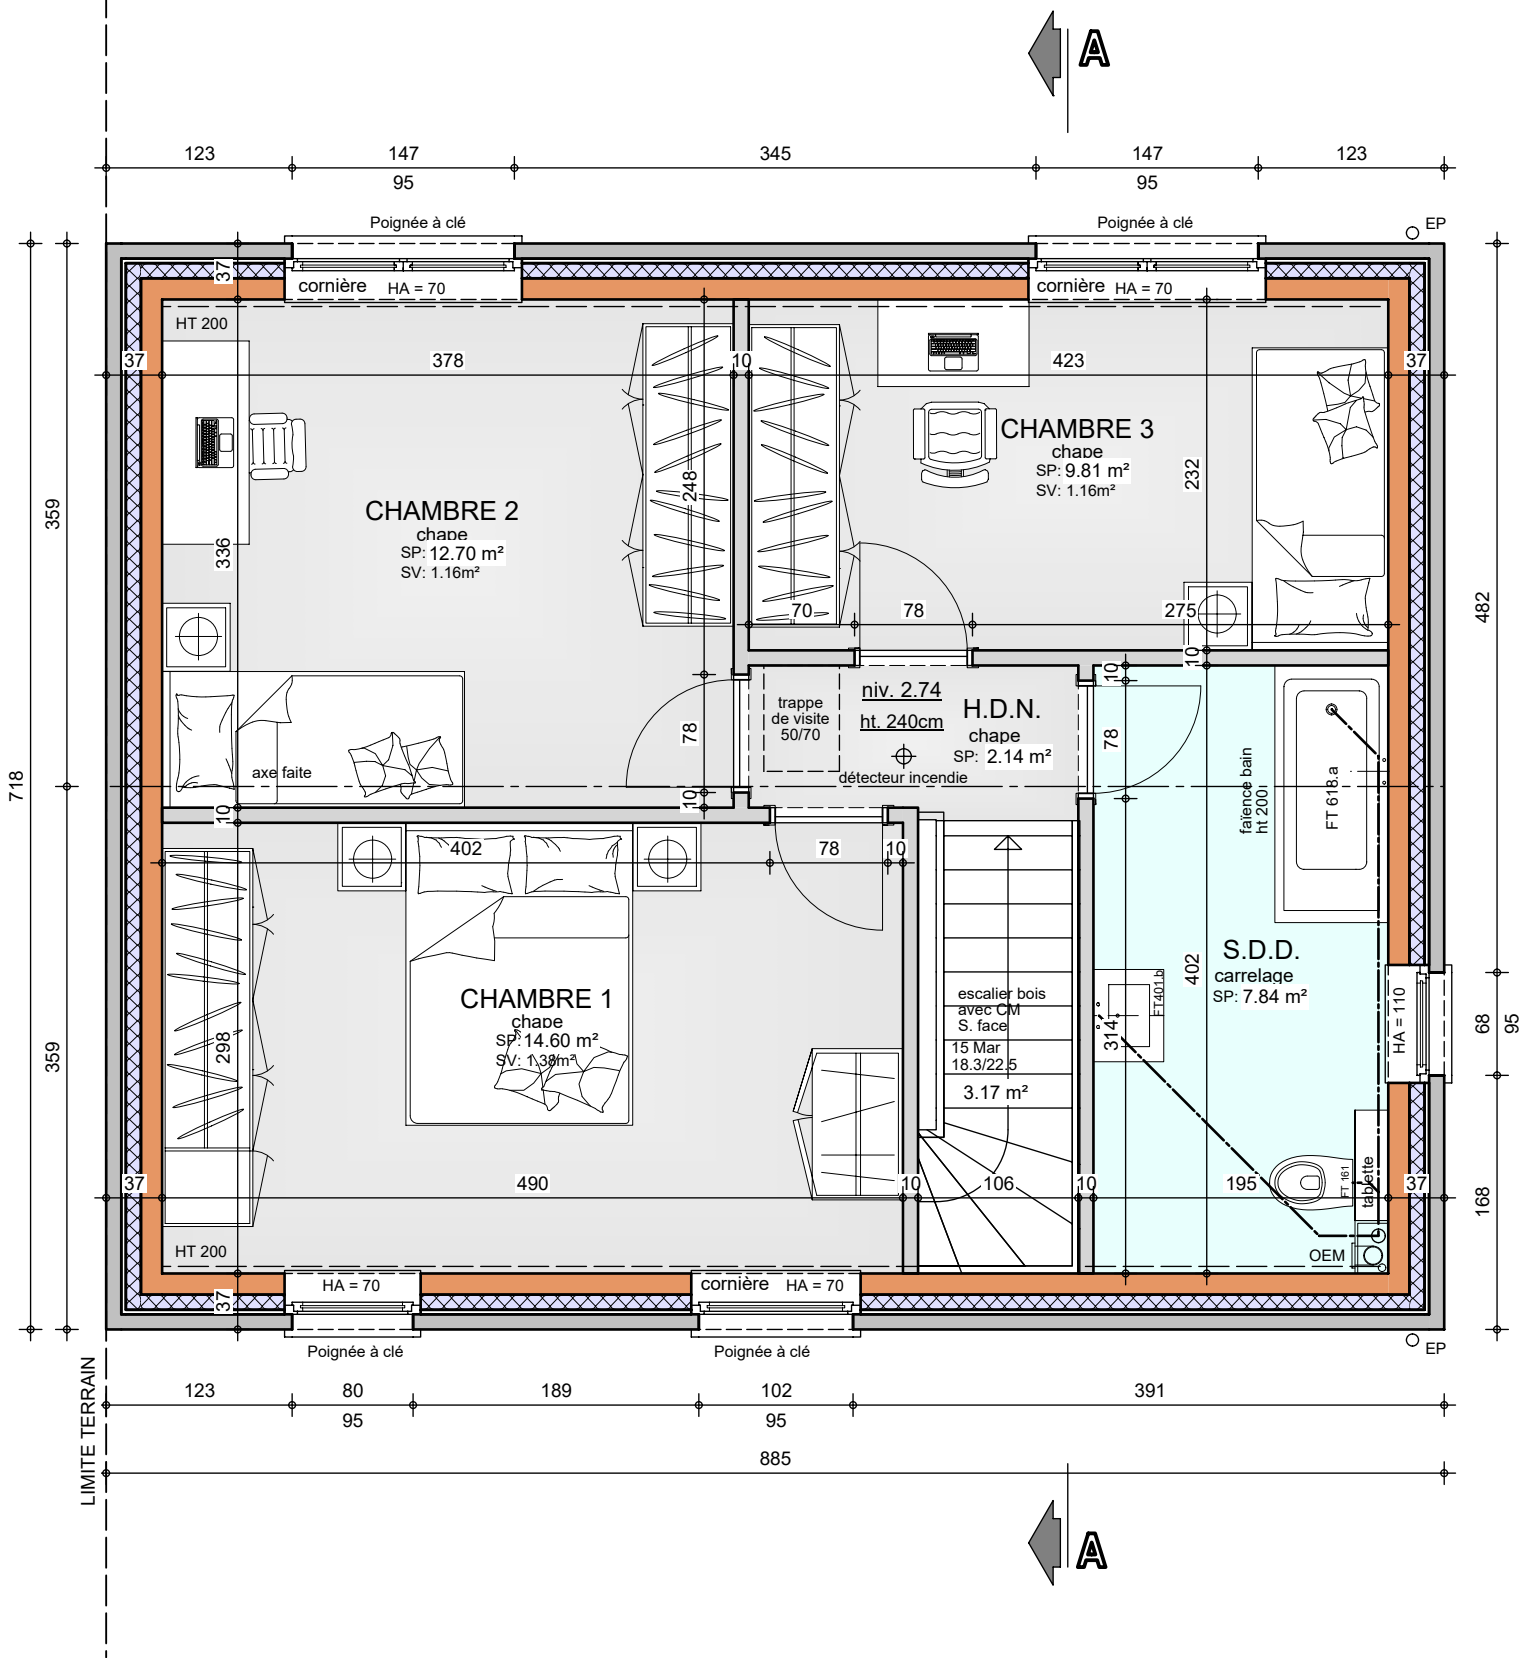

ETAGE VARIANTE AVEC BAIGNOIRE

AP-250544-01-LABBE-LET/SAAL	
Date :	02/12/2025
Echelle :	1/50

Projet de construction d'une habitation à **FLAWINNE**

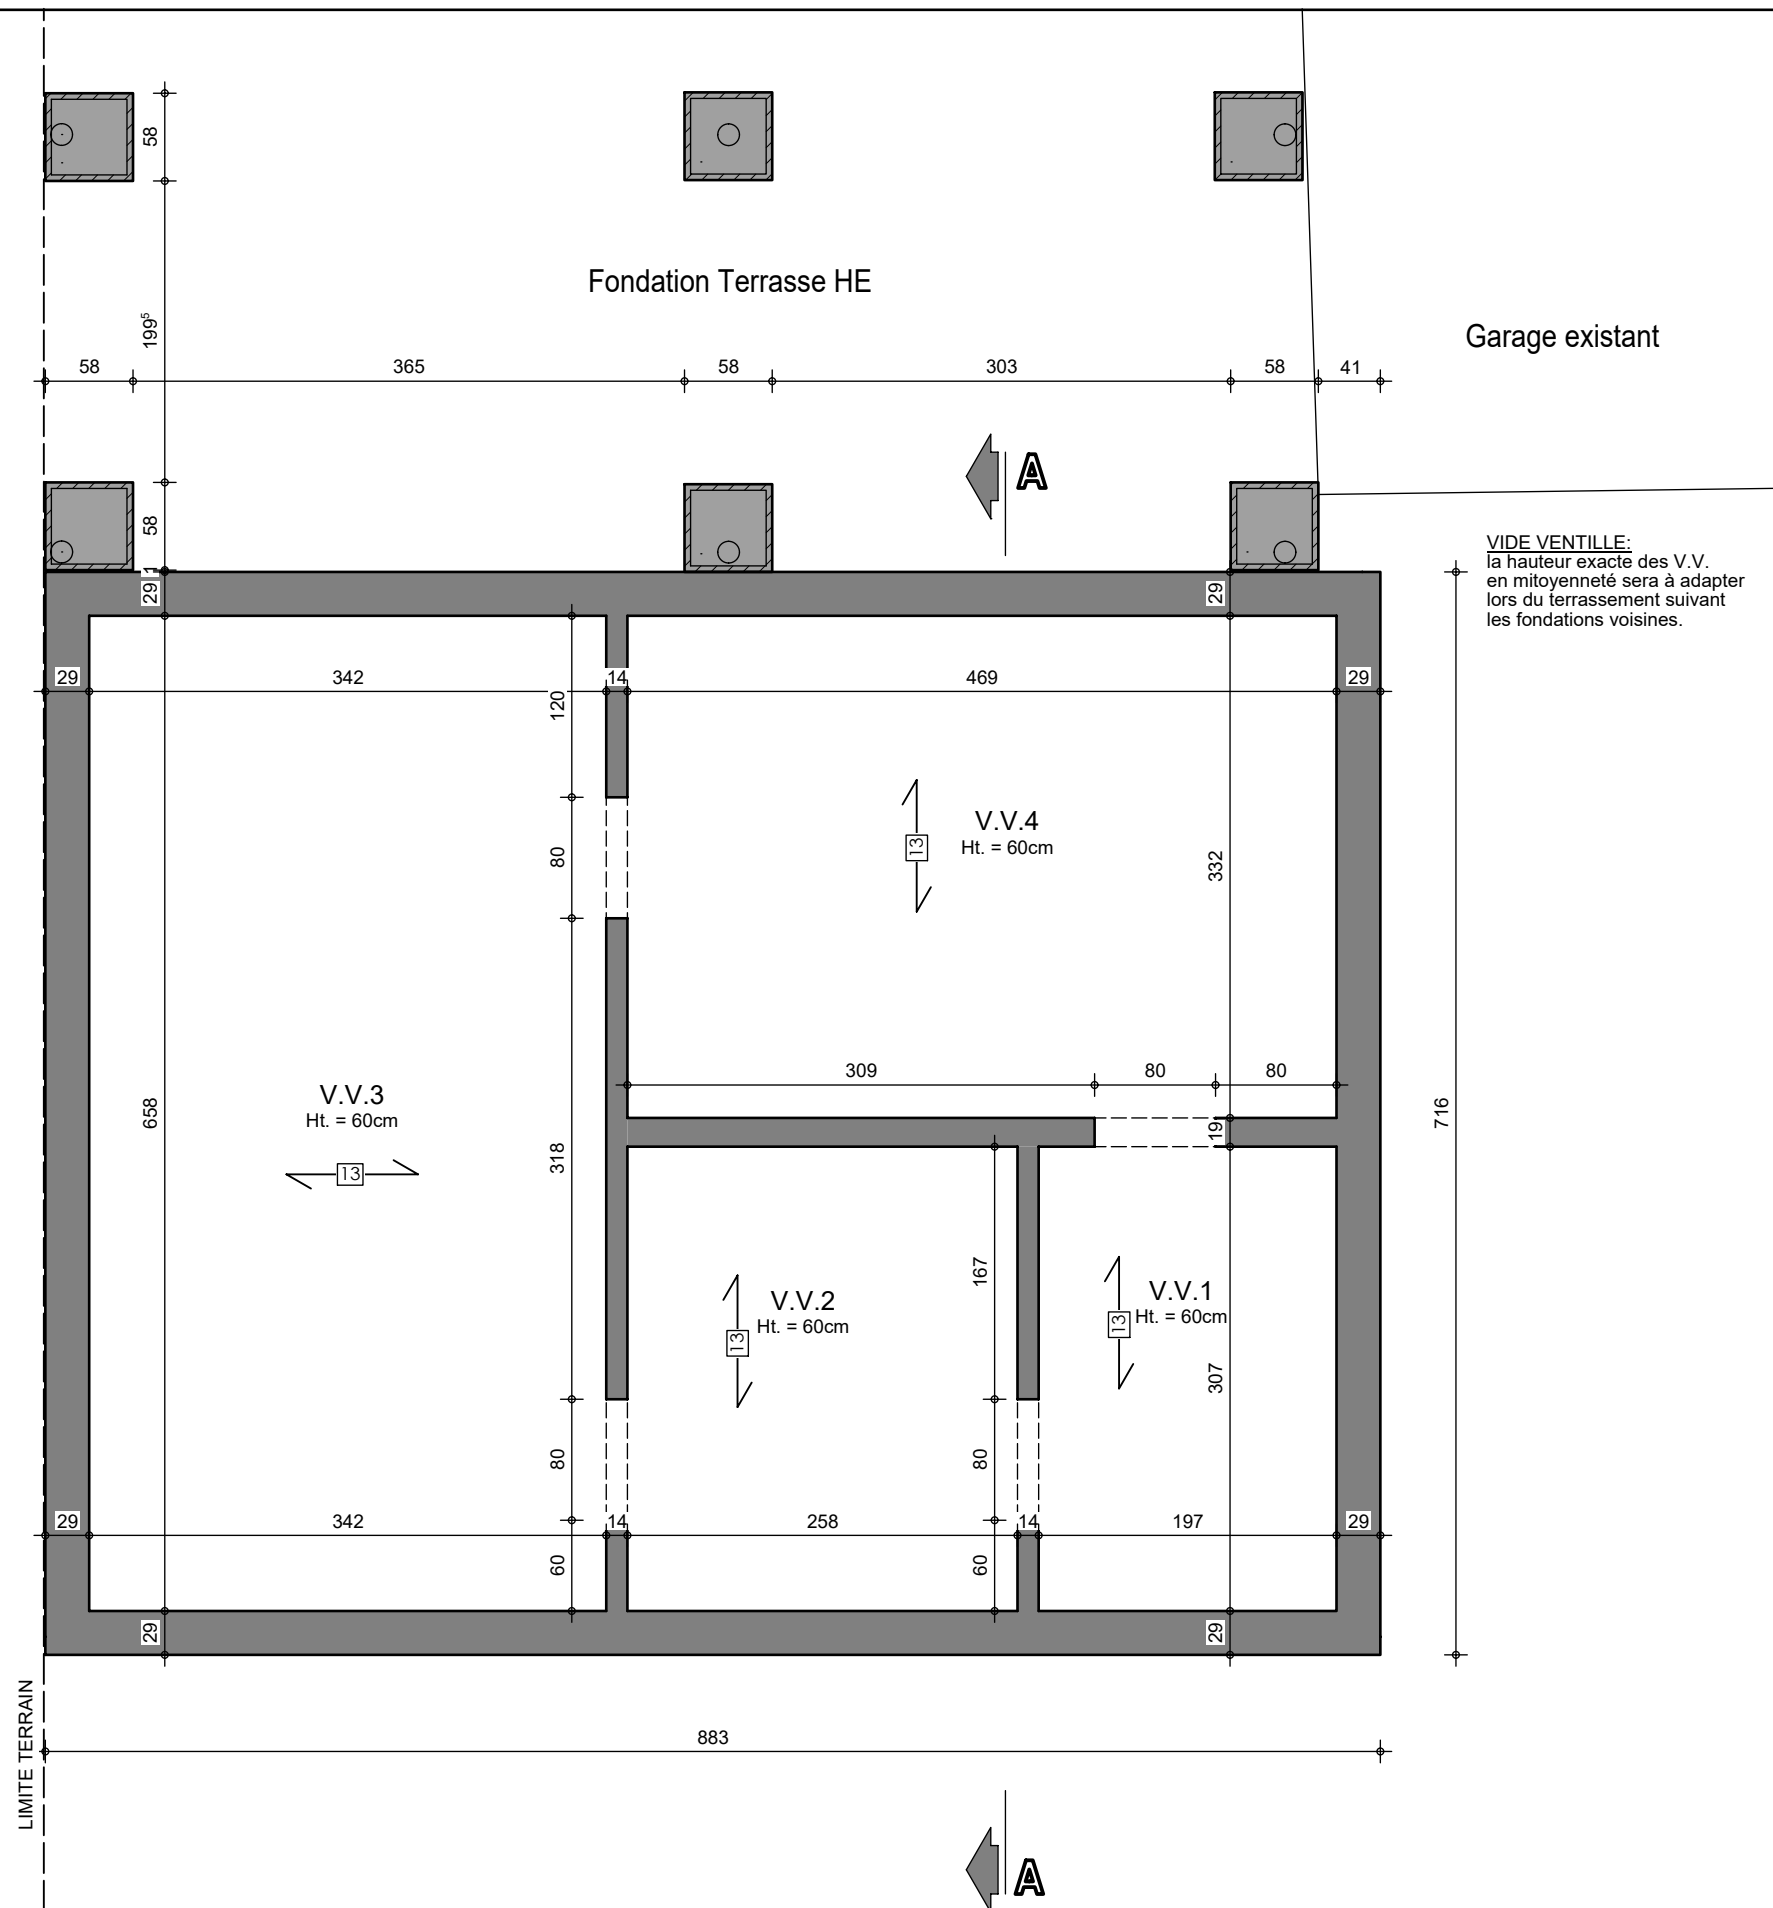

AP-250544-01-LABBE-LET/SAAL	
Date :	02/12/2025
Echelle :	1/50

Mr & Mme LABBE Thibaut

Projet de construction d'une habitation à FLAWINNE



COUPE AA

AP-250544-01-LABBE-LET/SAAL	
Date :	02/12/2025
Echelle :	1/50

Mr & Mme LABBE Thibaut

Projet de construction d'une habitation à FLAWINNE

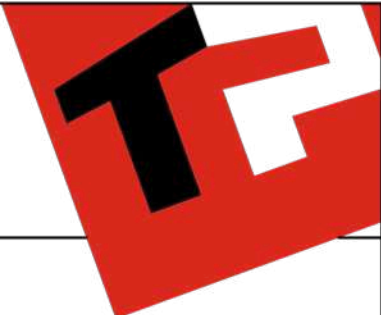


Image à titre d'illustration, non contractuelle.



FACADE AVANT

AP-250544-01-LABBE-LET/SAAL	
Date :	02/12/2025
Echelle :	

Le présent projet reste la propriété de la S.A. THOMAS & PIRON. Il est protégé par la législation en matière de création et ne peut en aucun cas faire l'objet d'une copie même partielle sans l'autorisation de l'auteur.

Mr & Mme LABBE Thibaut

Projet de construction d'une habitation à FLAWINNE

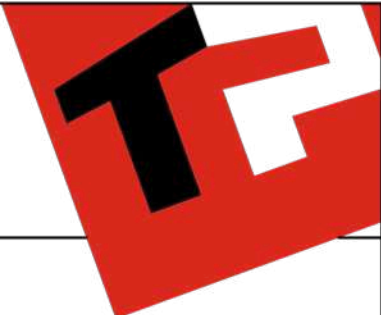


Image à titre d'illustration, non contractuelle.



FACADE ARRIERE

AP-250544-01-LABBE-LET/SAAL	
Date :	02/12/2025
Echelle :	

Le présent projet reste la propriété de la S.A. THOMAS & PIRON. Il est protégé par la législation en matière de création et ne peut en aucun cas faire l'objet d'une copie même partielle sans l'autorisation de l'auteur.

Mr & Mme LABBE Thibaut

Projet de construction d'une habitation à FLAWINNE



Image à titre d'illustration, non contractuelle.



FACADE DROITE

AP-250544-01-LABBE-LET/SAAL	
Date :	02/12/2025
Echelle :	

Le présent projet reste la propriété de la S.A. THOMAS & PIRON. Il est protégé par la législation en matière de création et ne peut en aucun cas faire l'objet d'une copie même partielle sans l'autorisation de l'auteur.

Mr & Mme LABBE Thibaut

Projet de construction d'une habitation à FLAWINNE



Image à titre d'illustration, non contractuelle.



FACADE GAUCHE

AP-250544-01-LABBE-LET/SAAL	
Date :	02/12/2025
Echelle :	

Le présent projet reste la propriété de la S.A. THOMAS & PIRON . Il est protégé par la législation en matière de création et ne peut en aucun cas faire l'objet d'une copie même partielle sans l'autorisation de l'auteur .