




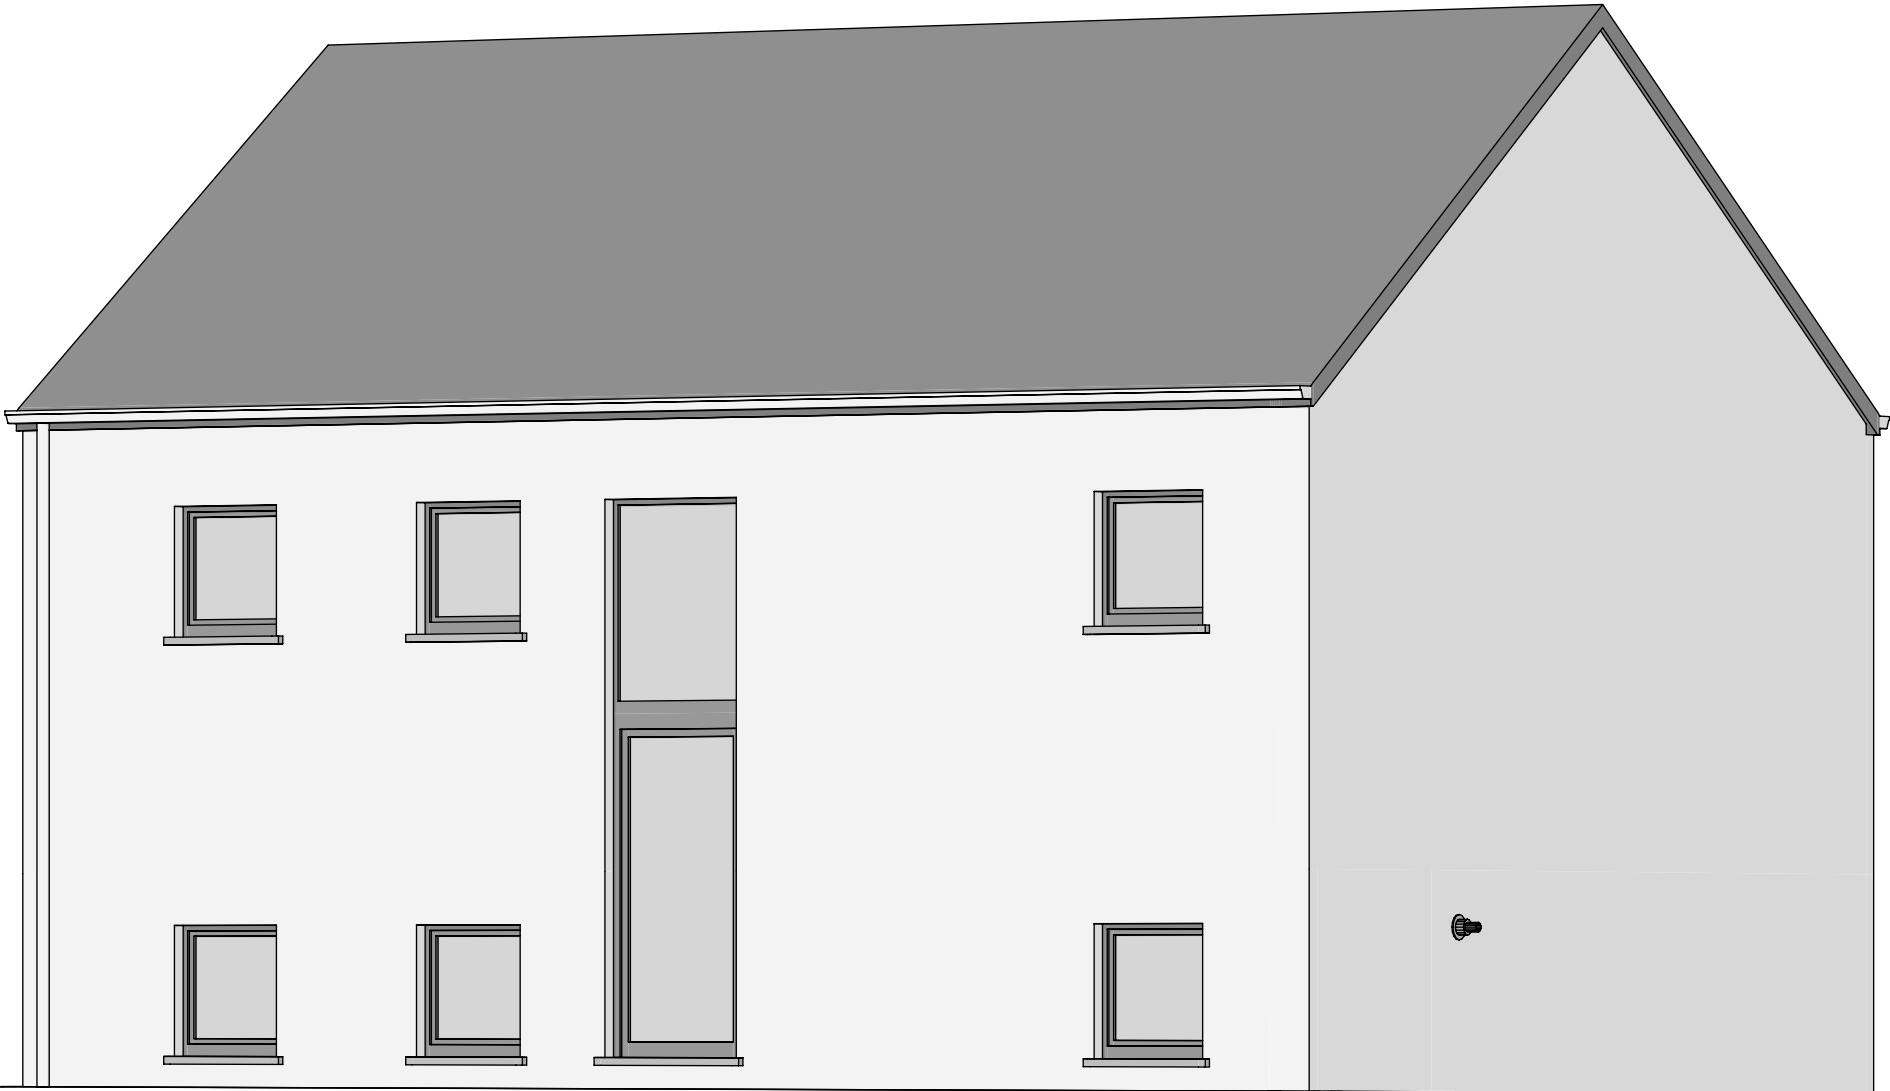


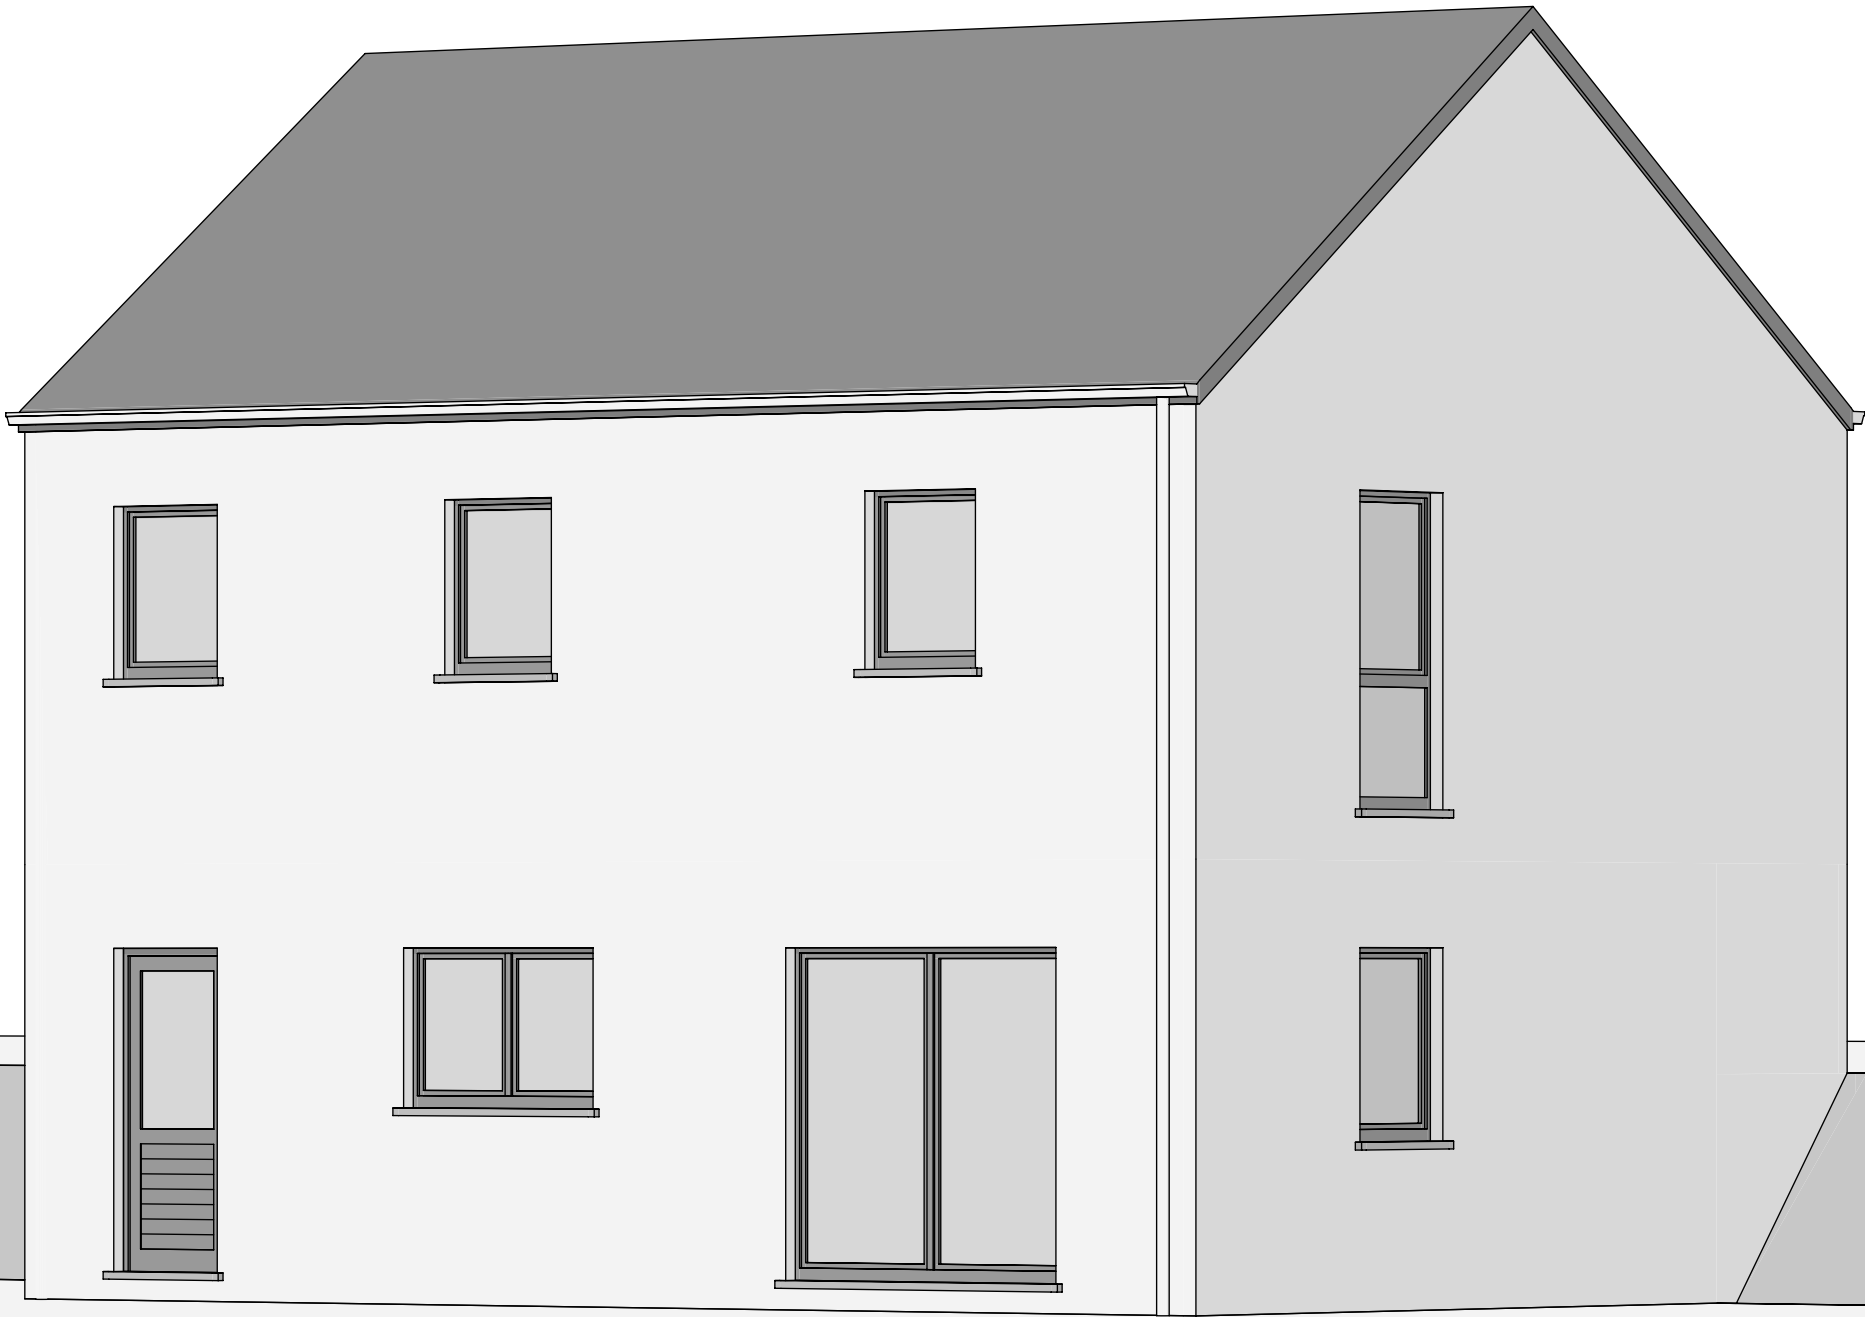

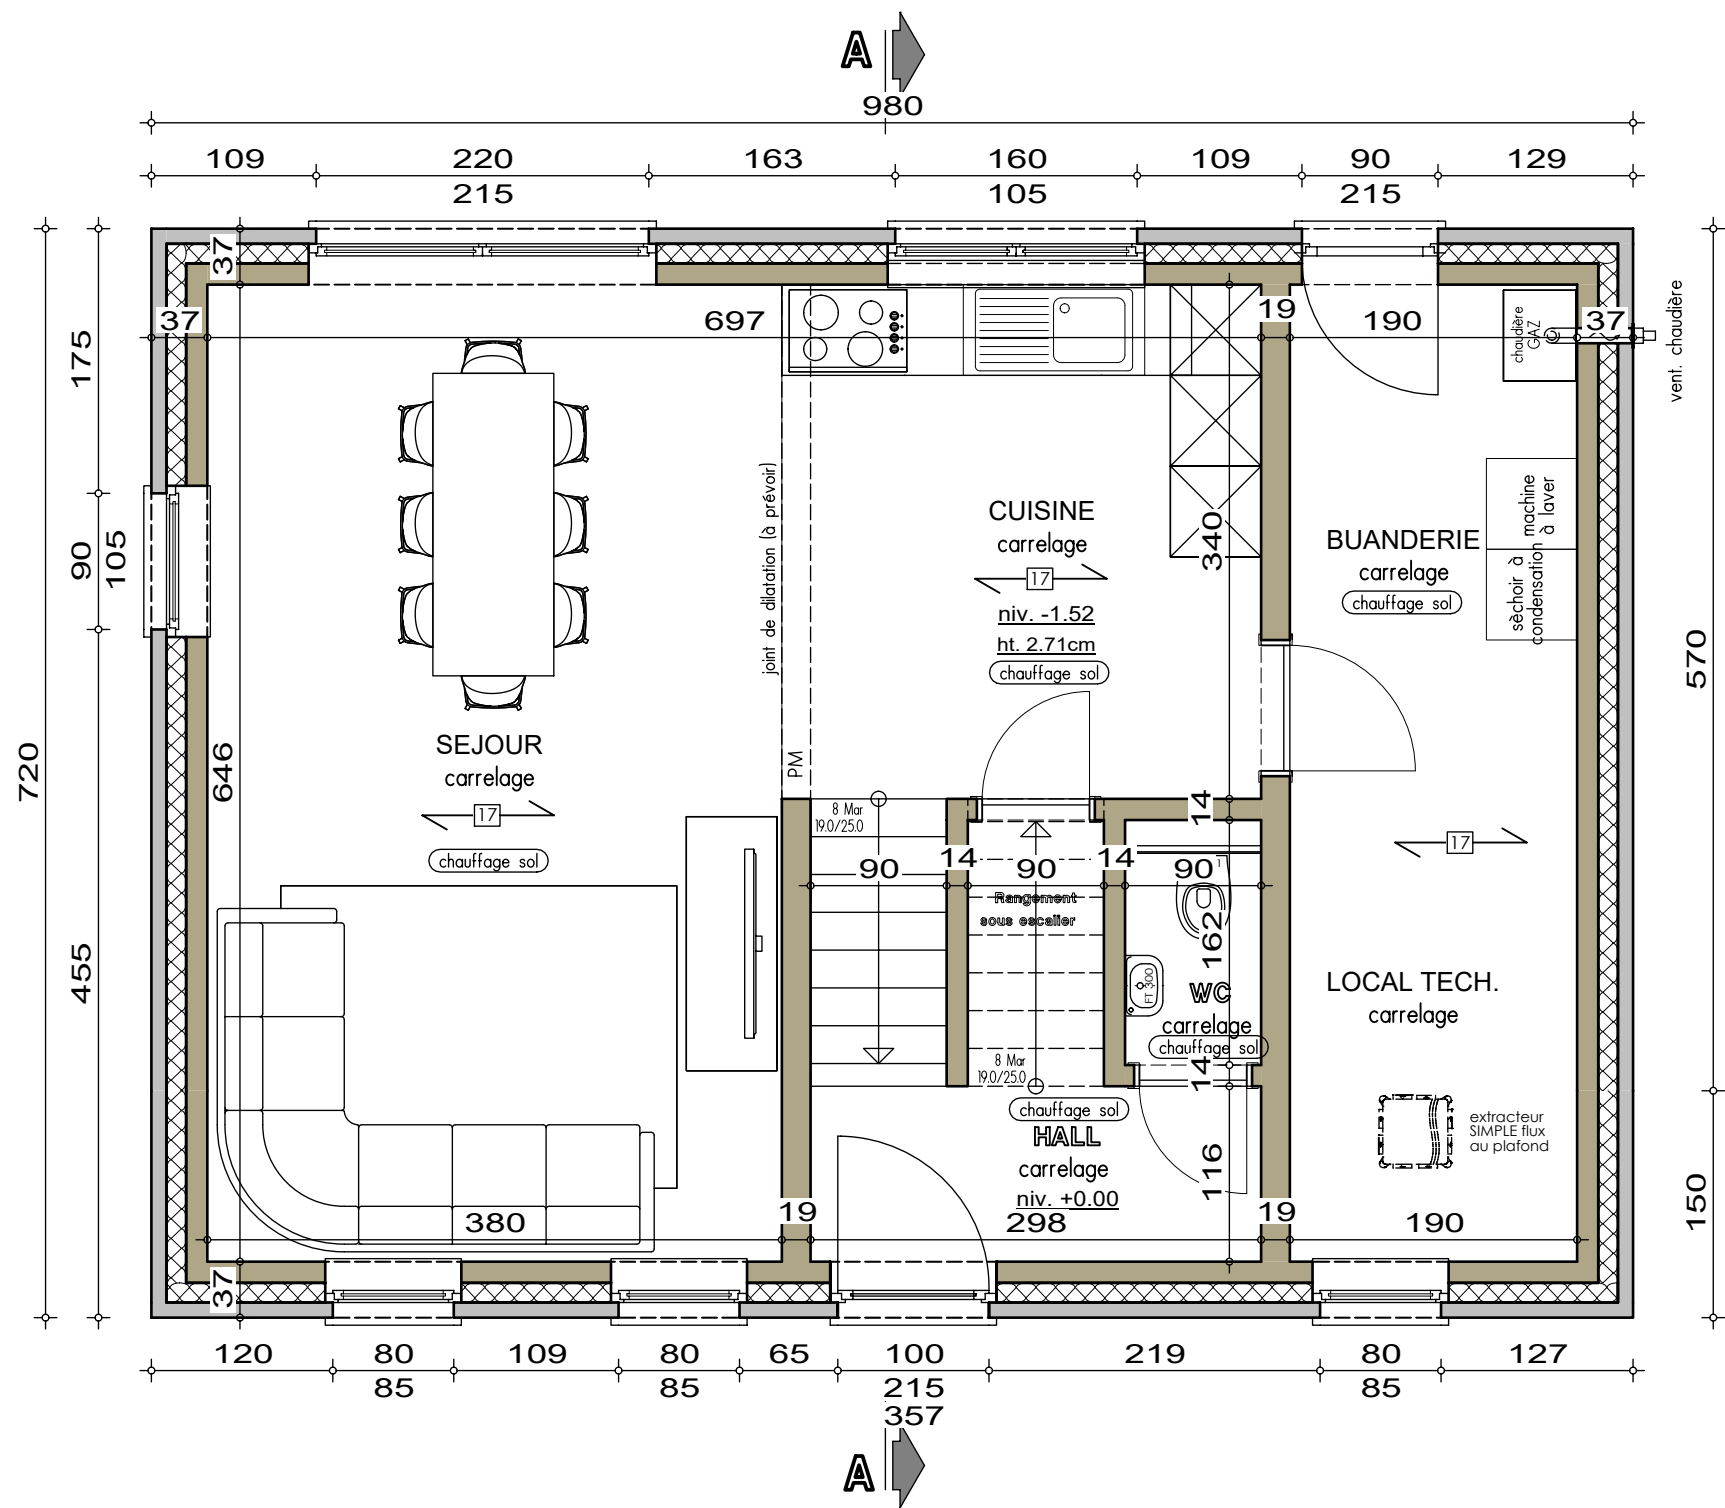


PLAN REZ-DE-CHAUSSEE



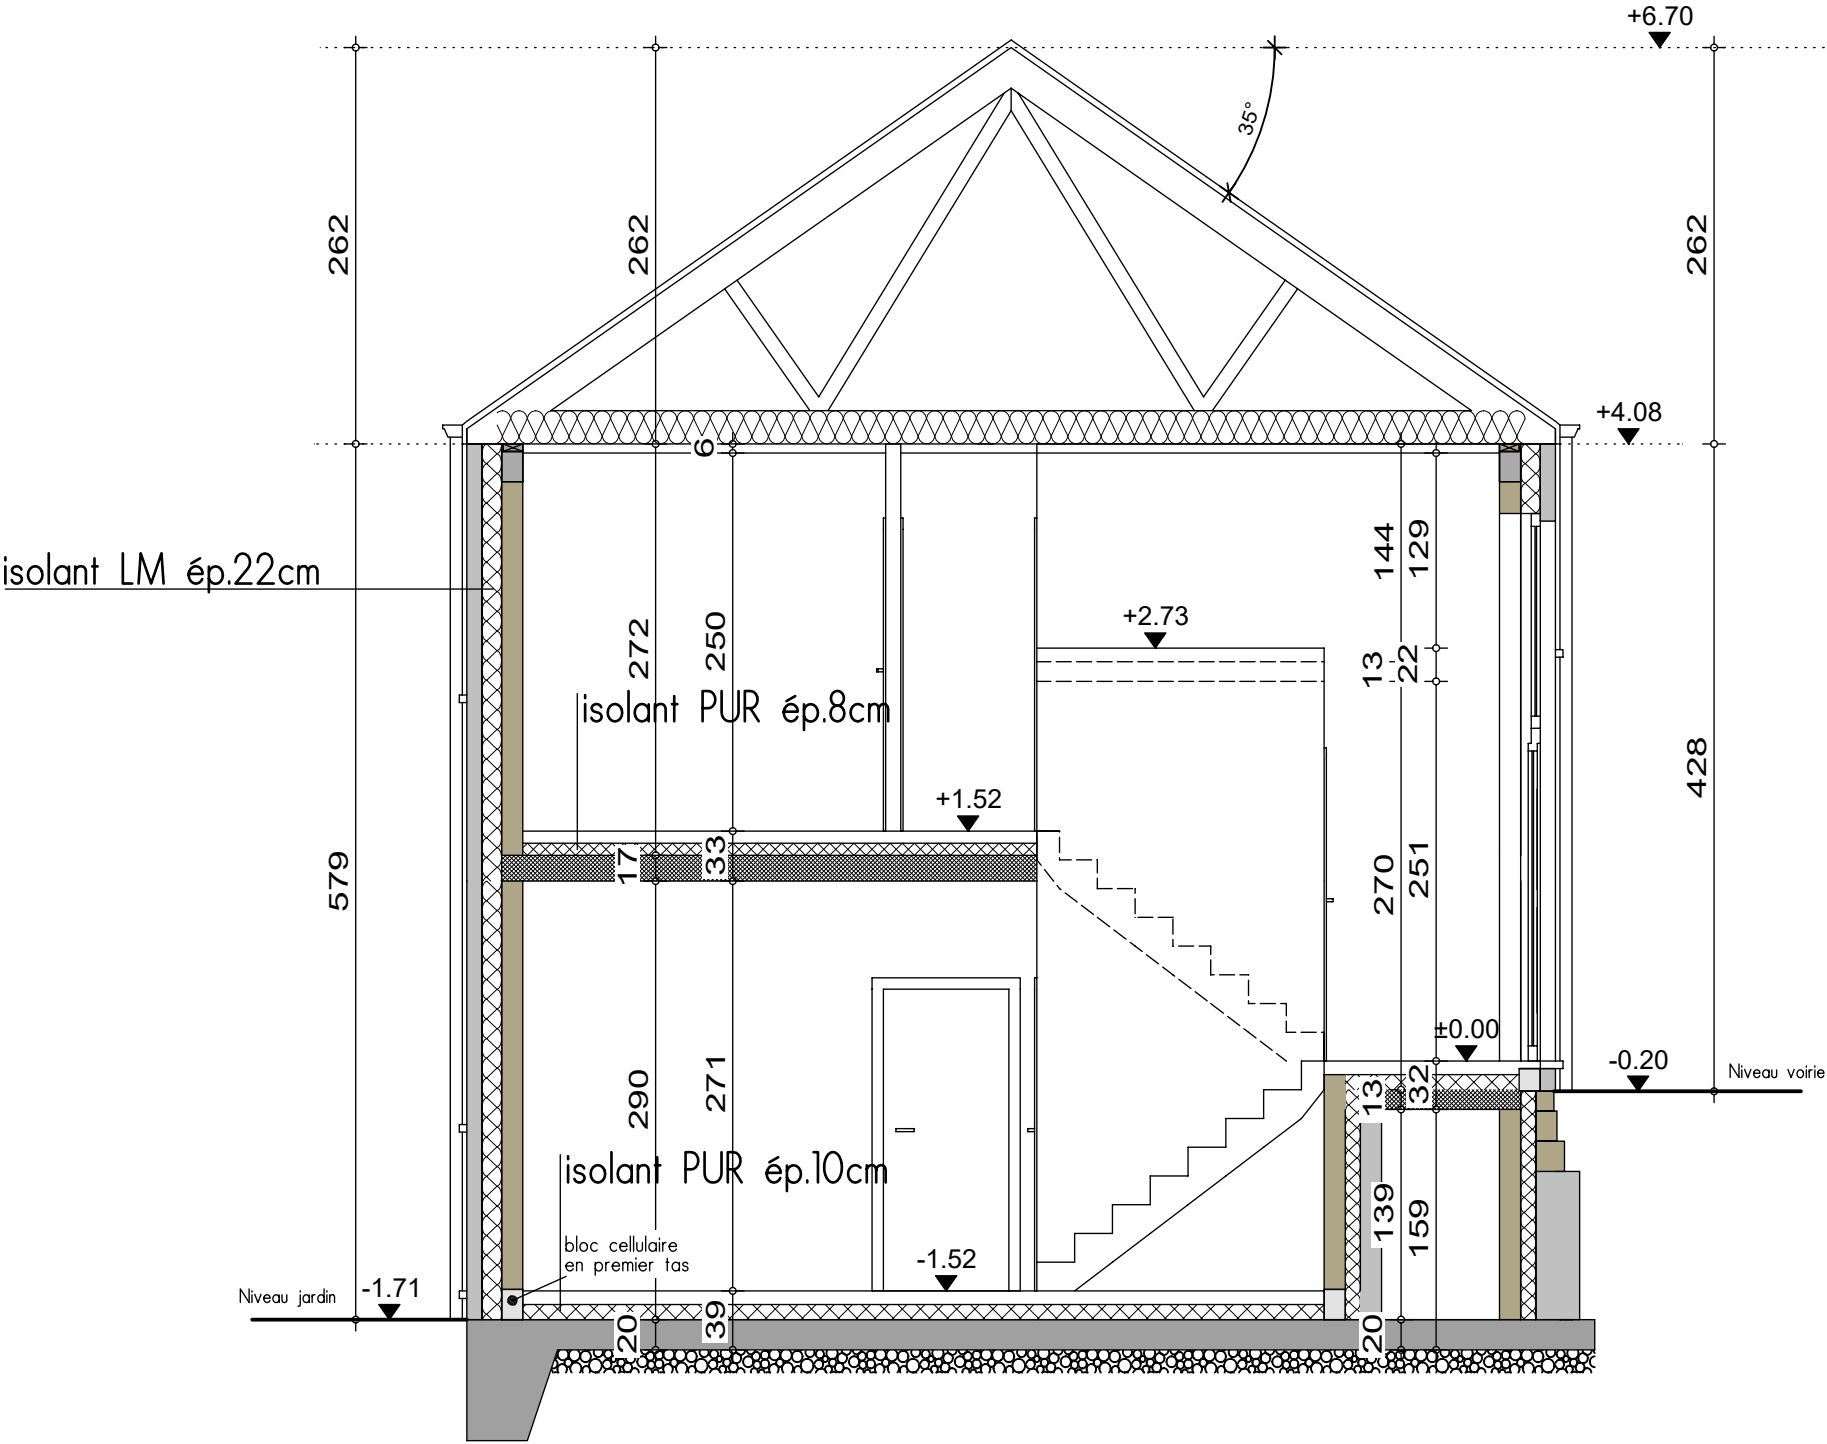



COUPE AA

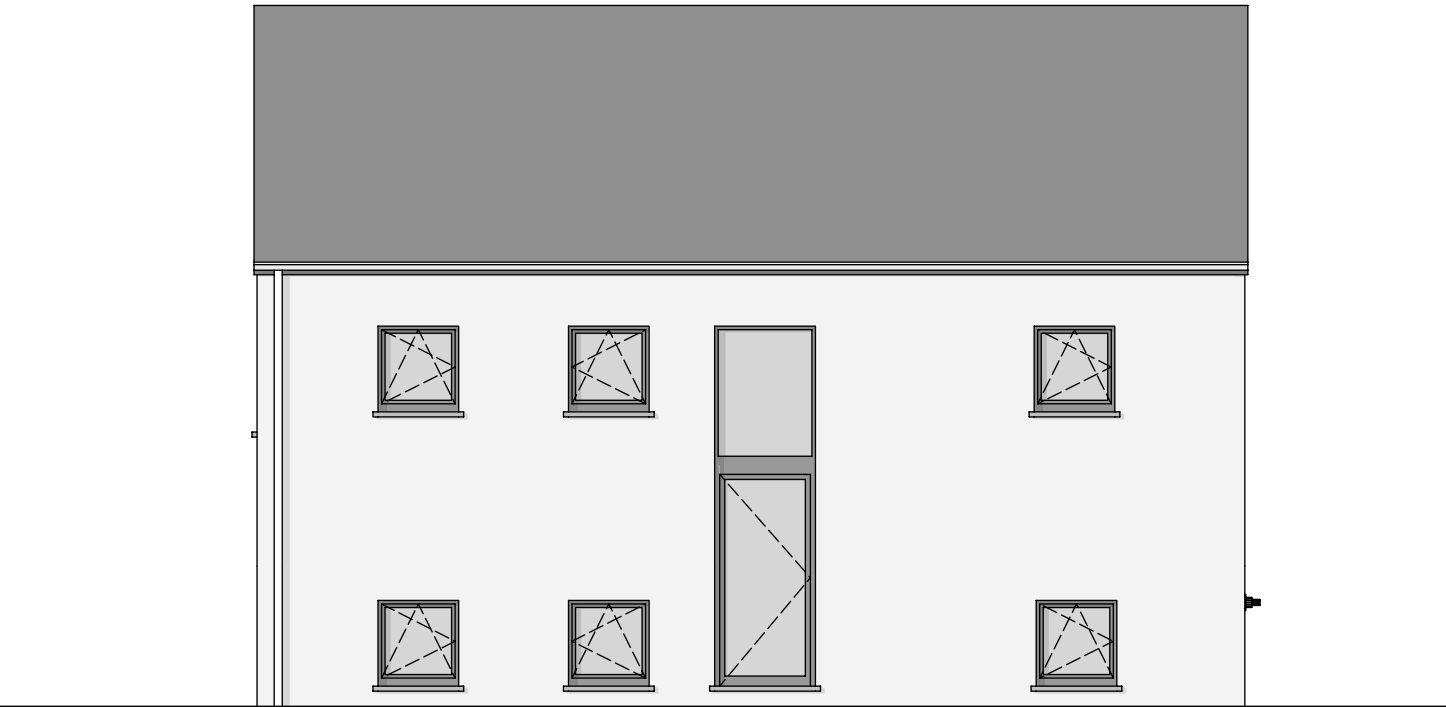

FACADE AVANT

PIGNON DROIT

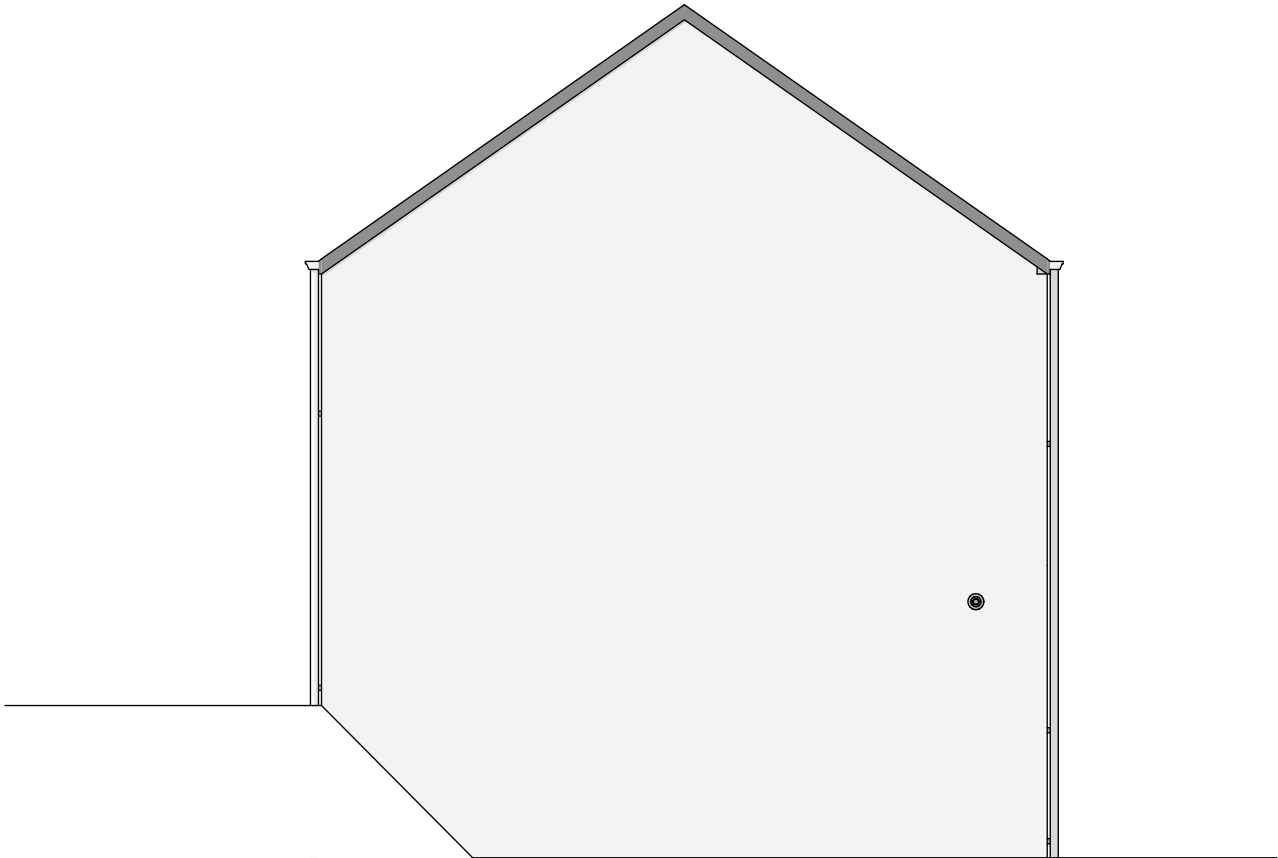

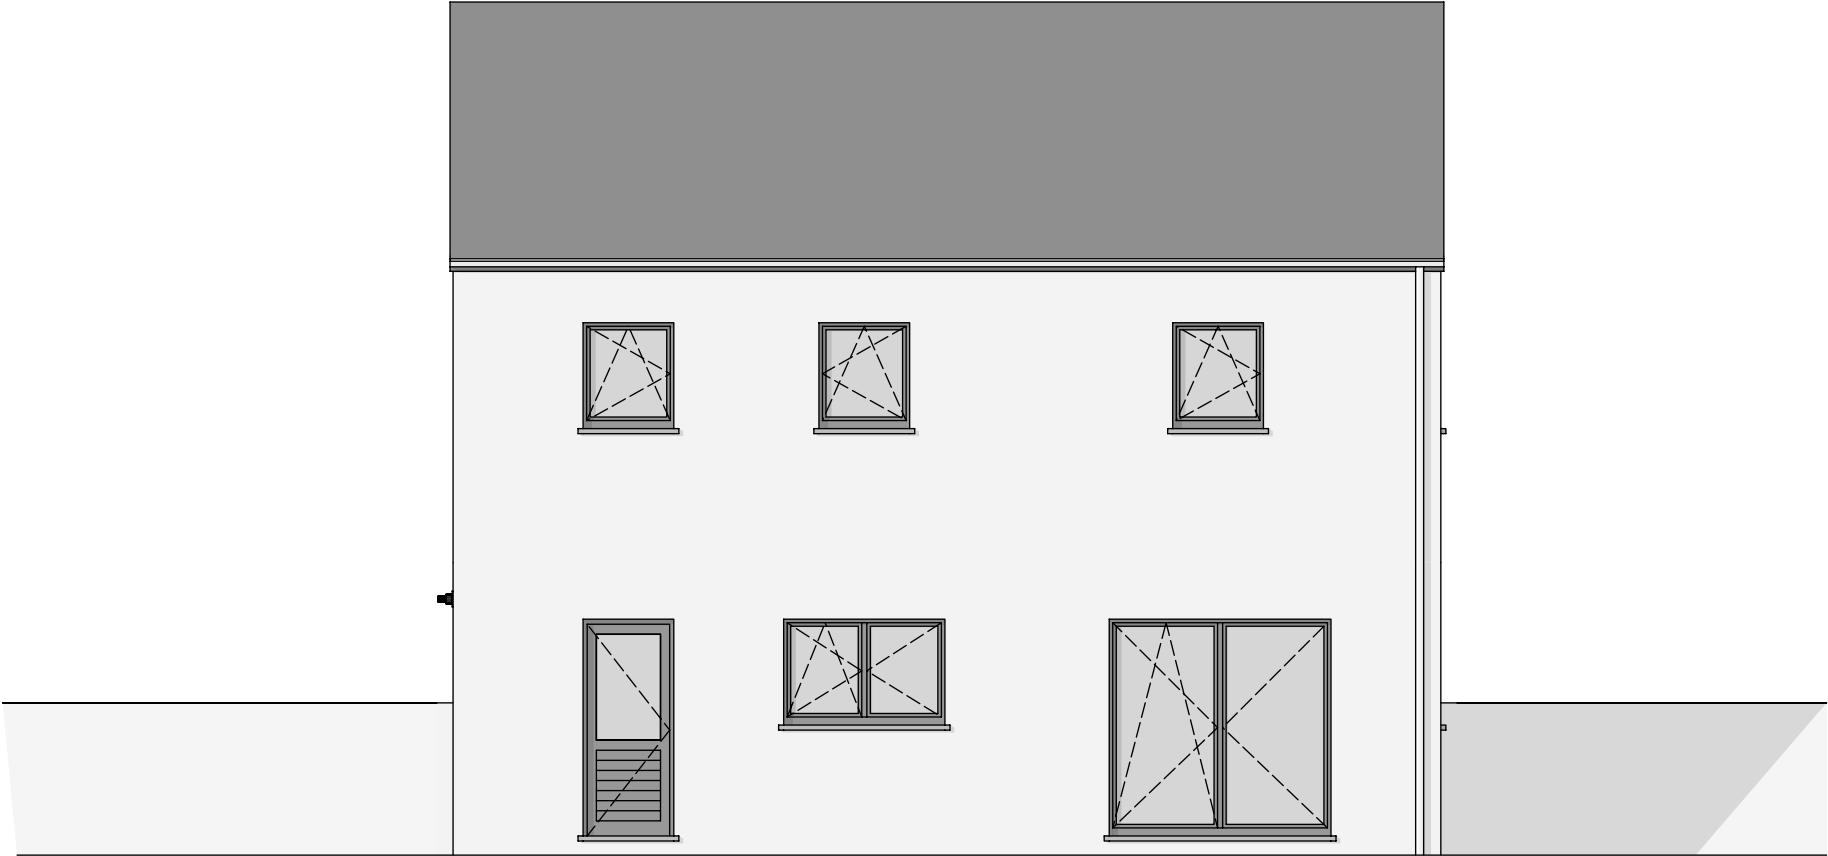

FACADE ARRIERE

PIGNON GAUCHE

