

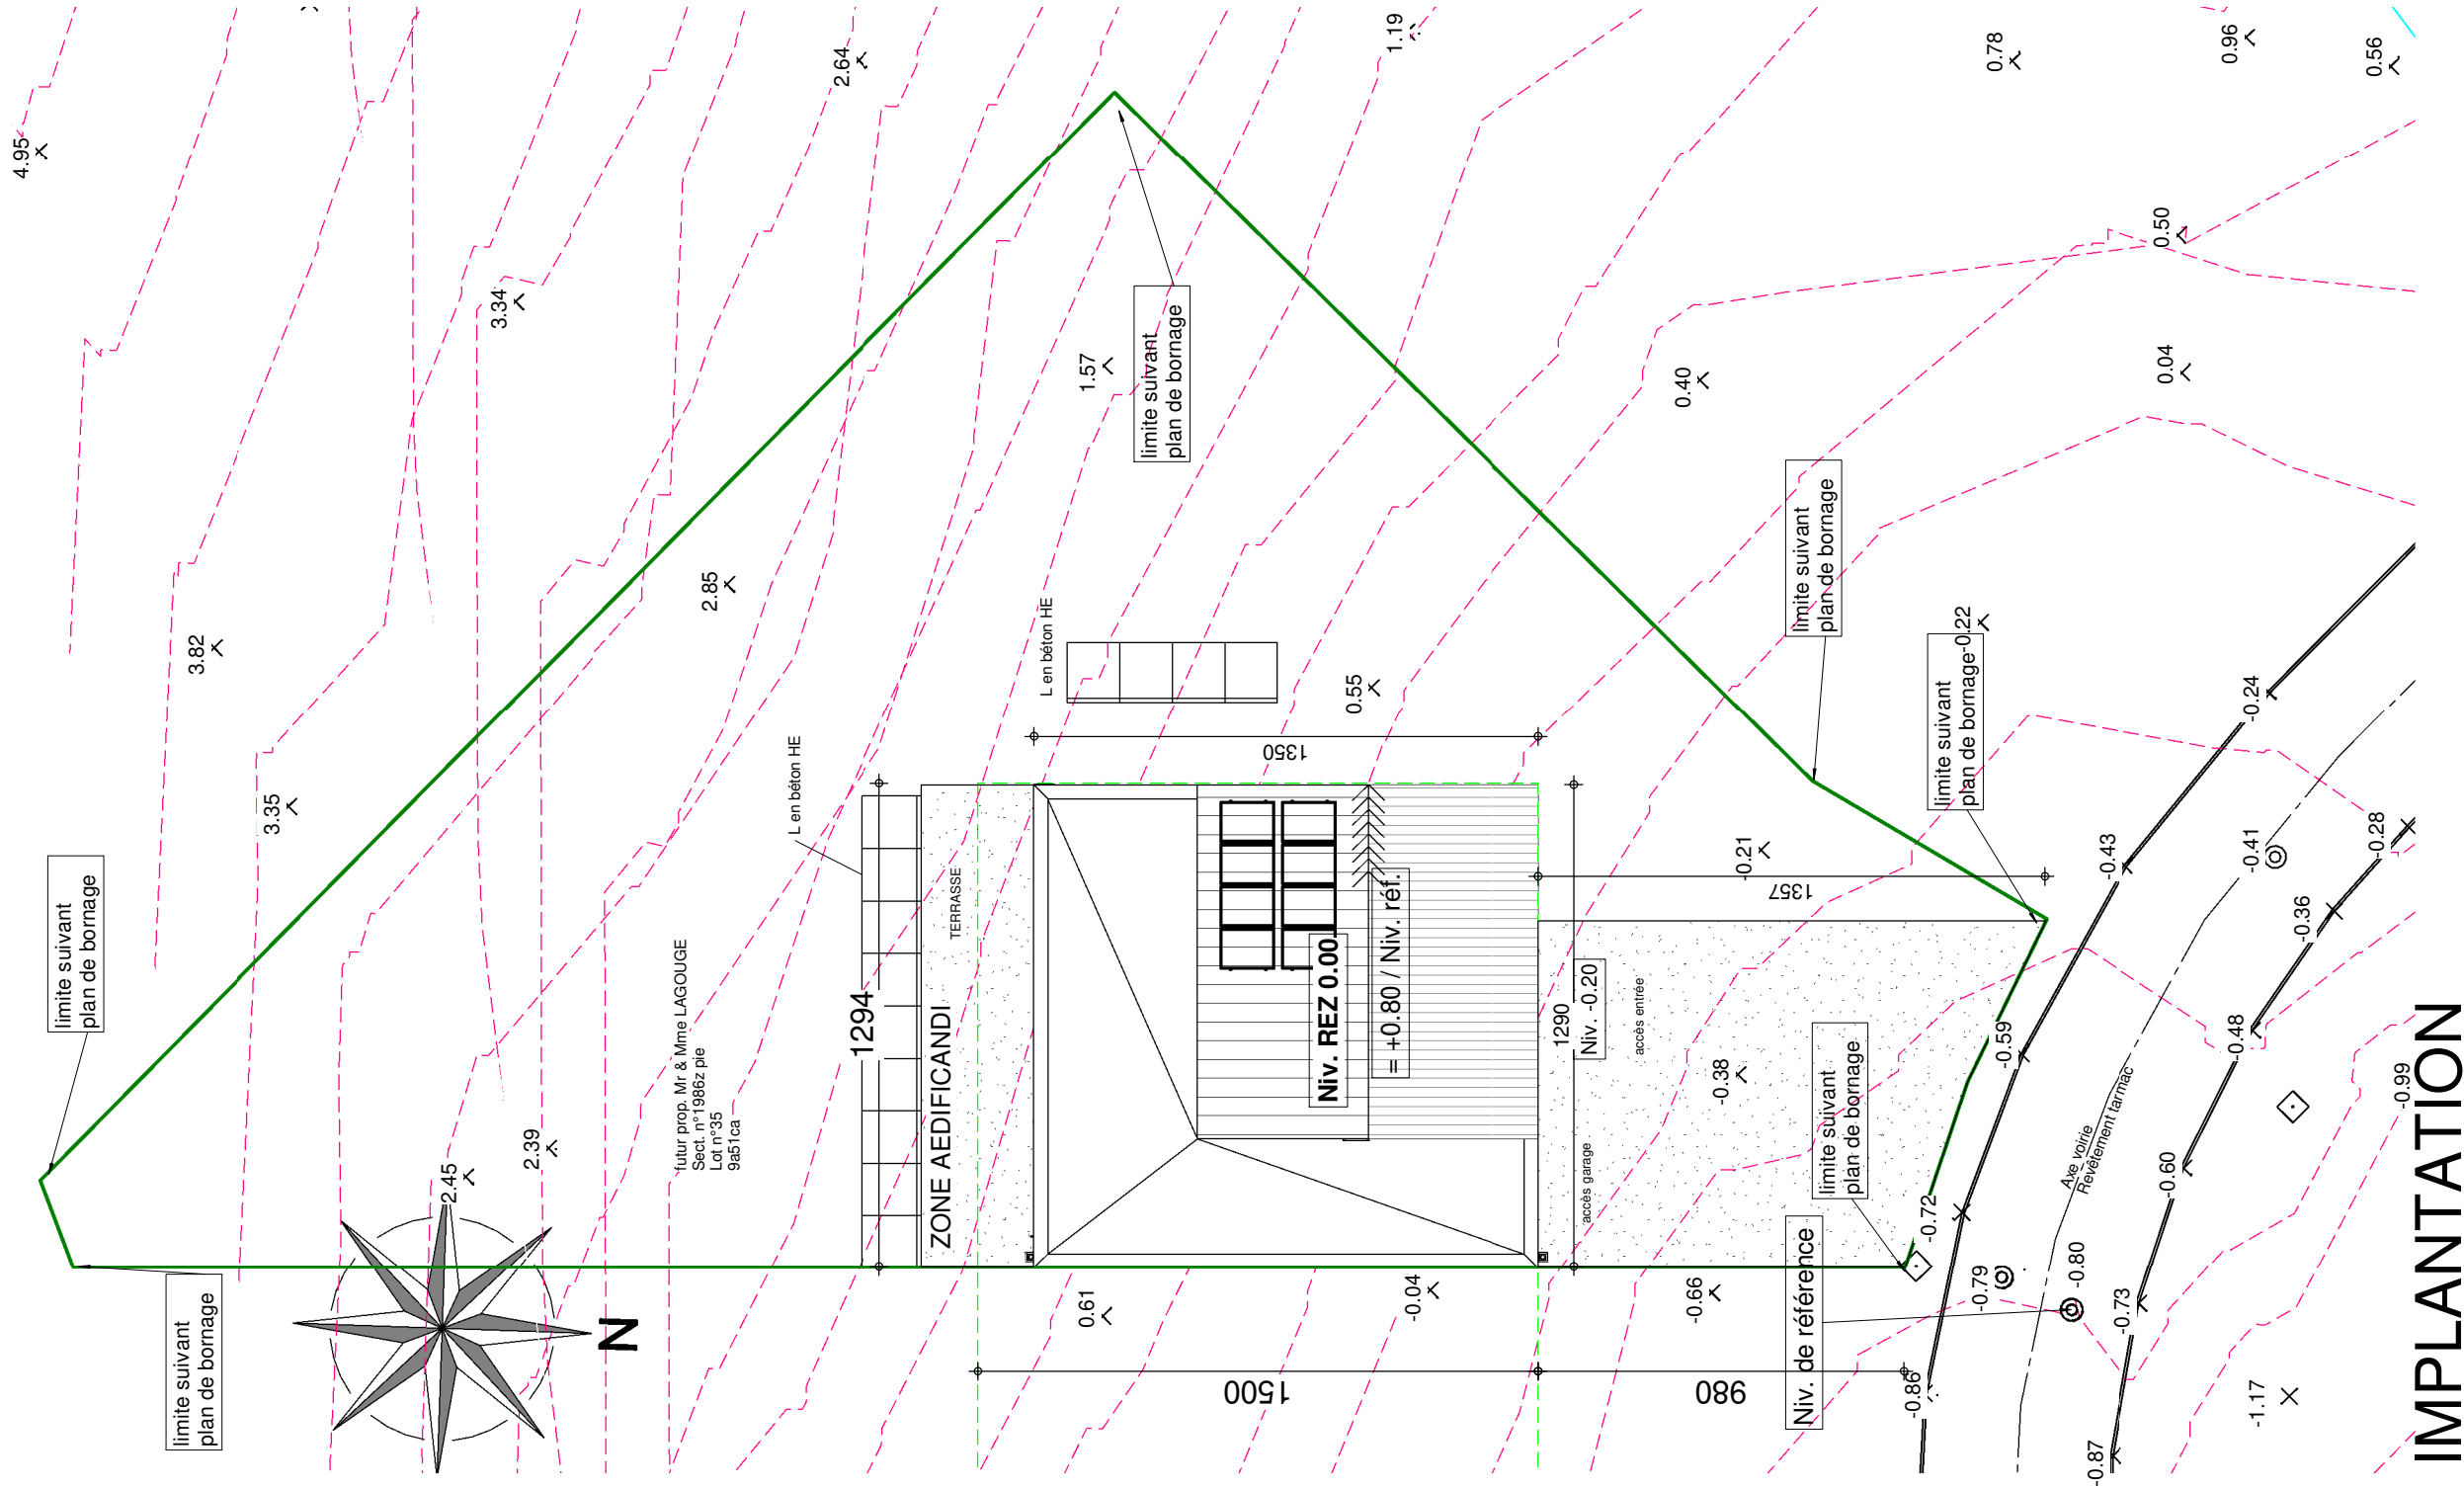
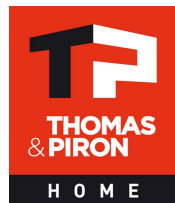
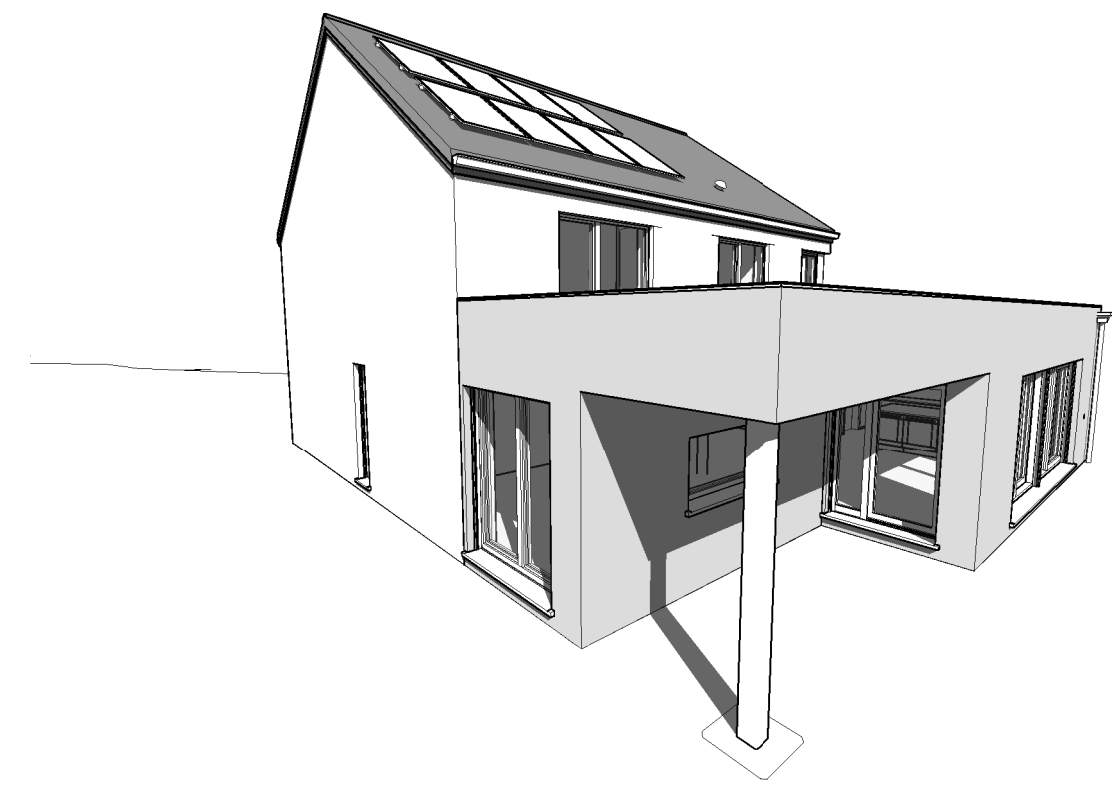
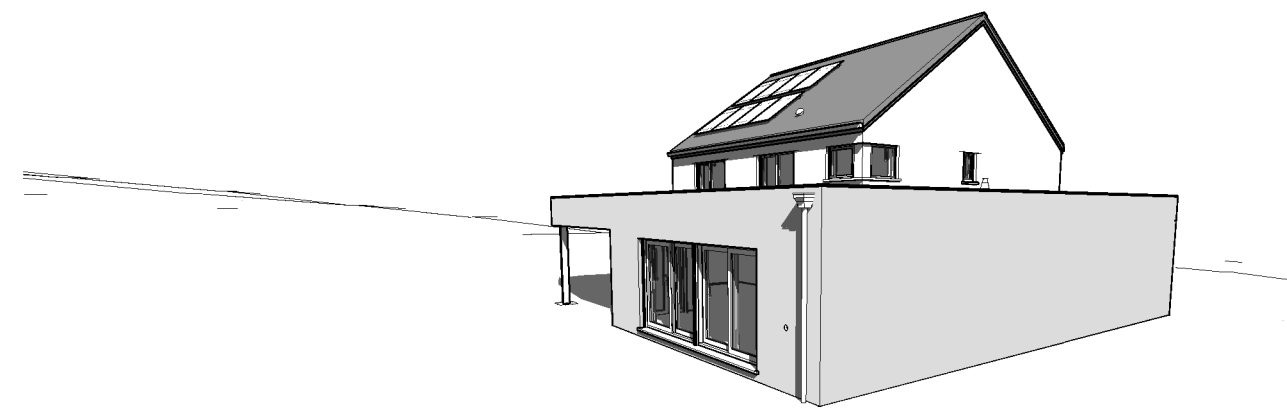


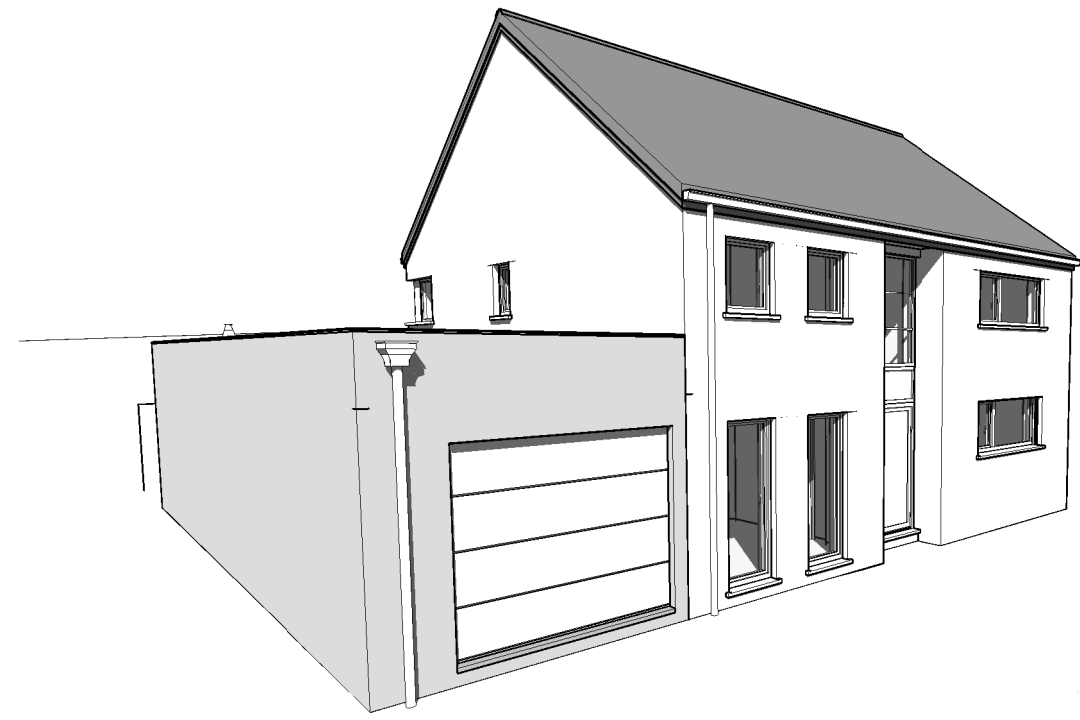

Date :	26/11/2021	Echelle :	1/200
--------	------------	-----------	-------

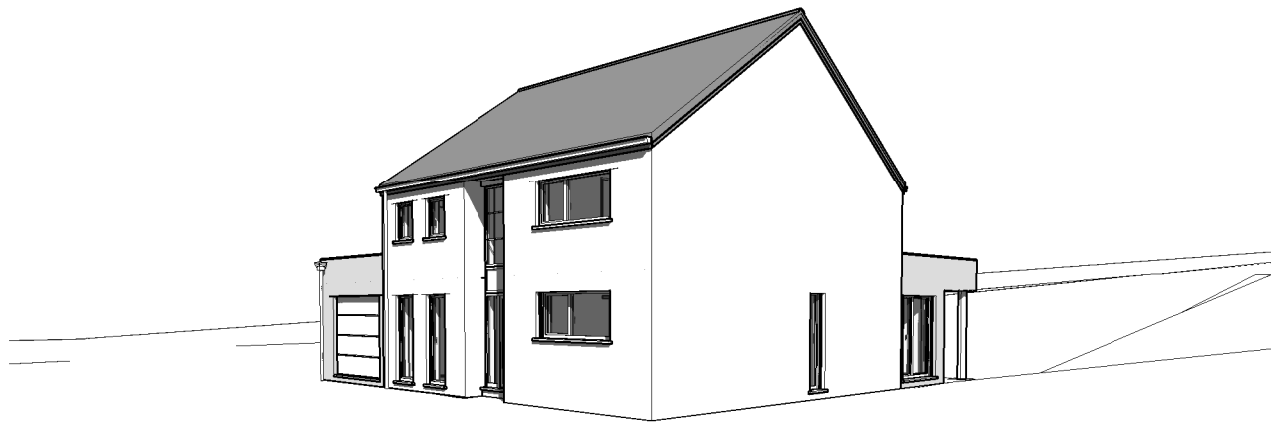


Date :	26/11/2021	Echelle :
--------	------------	-----------

Le présent projet reste la propriété de la S.A. THOMAS & PIRON. Il est protégé par la législation en matière de création et ne peut en aucun cas faire l'objet d'une copie même partielle sans l'autorisation de l'auteur.


SOUS-SOL : Egouttage

Date :	26/11/2021	Echelle : 1/75

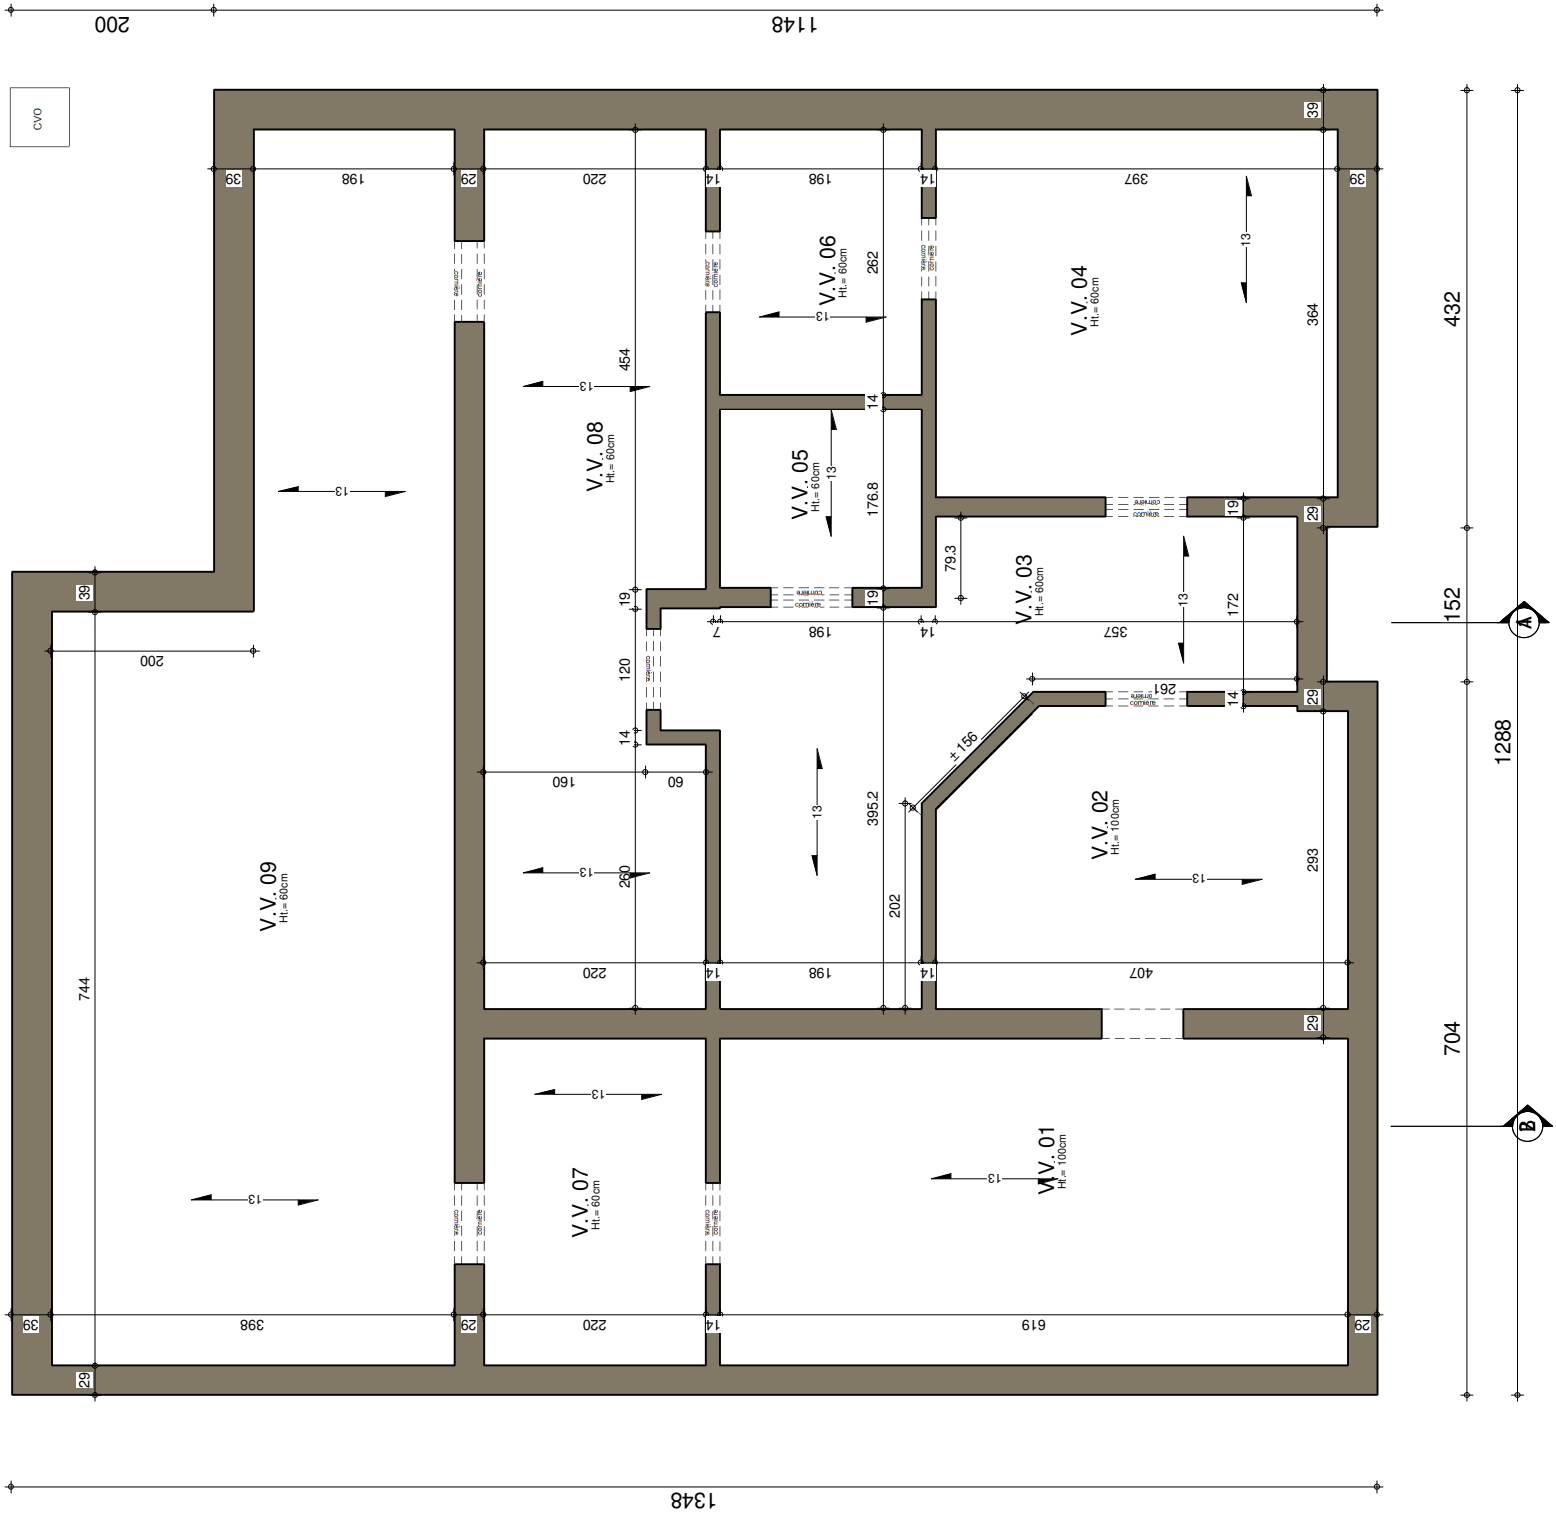



REZ-DE-CHAUSSEE

Date :	26/11/2021
Echelle :	1/75

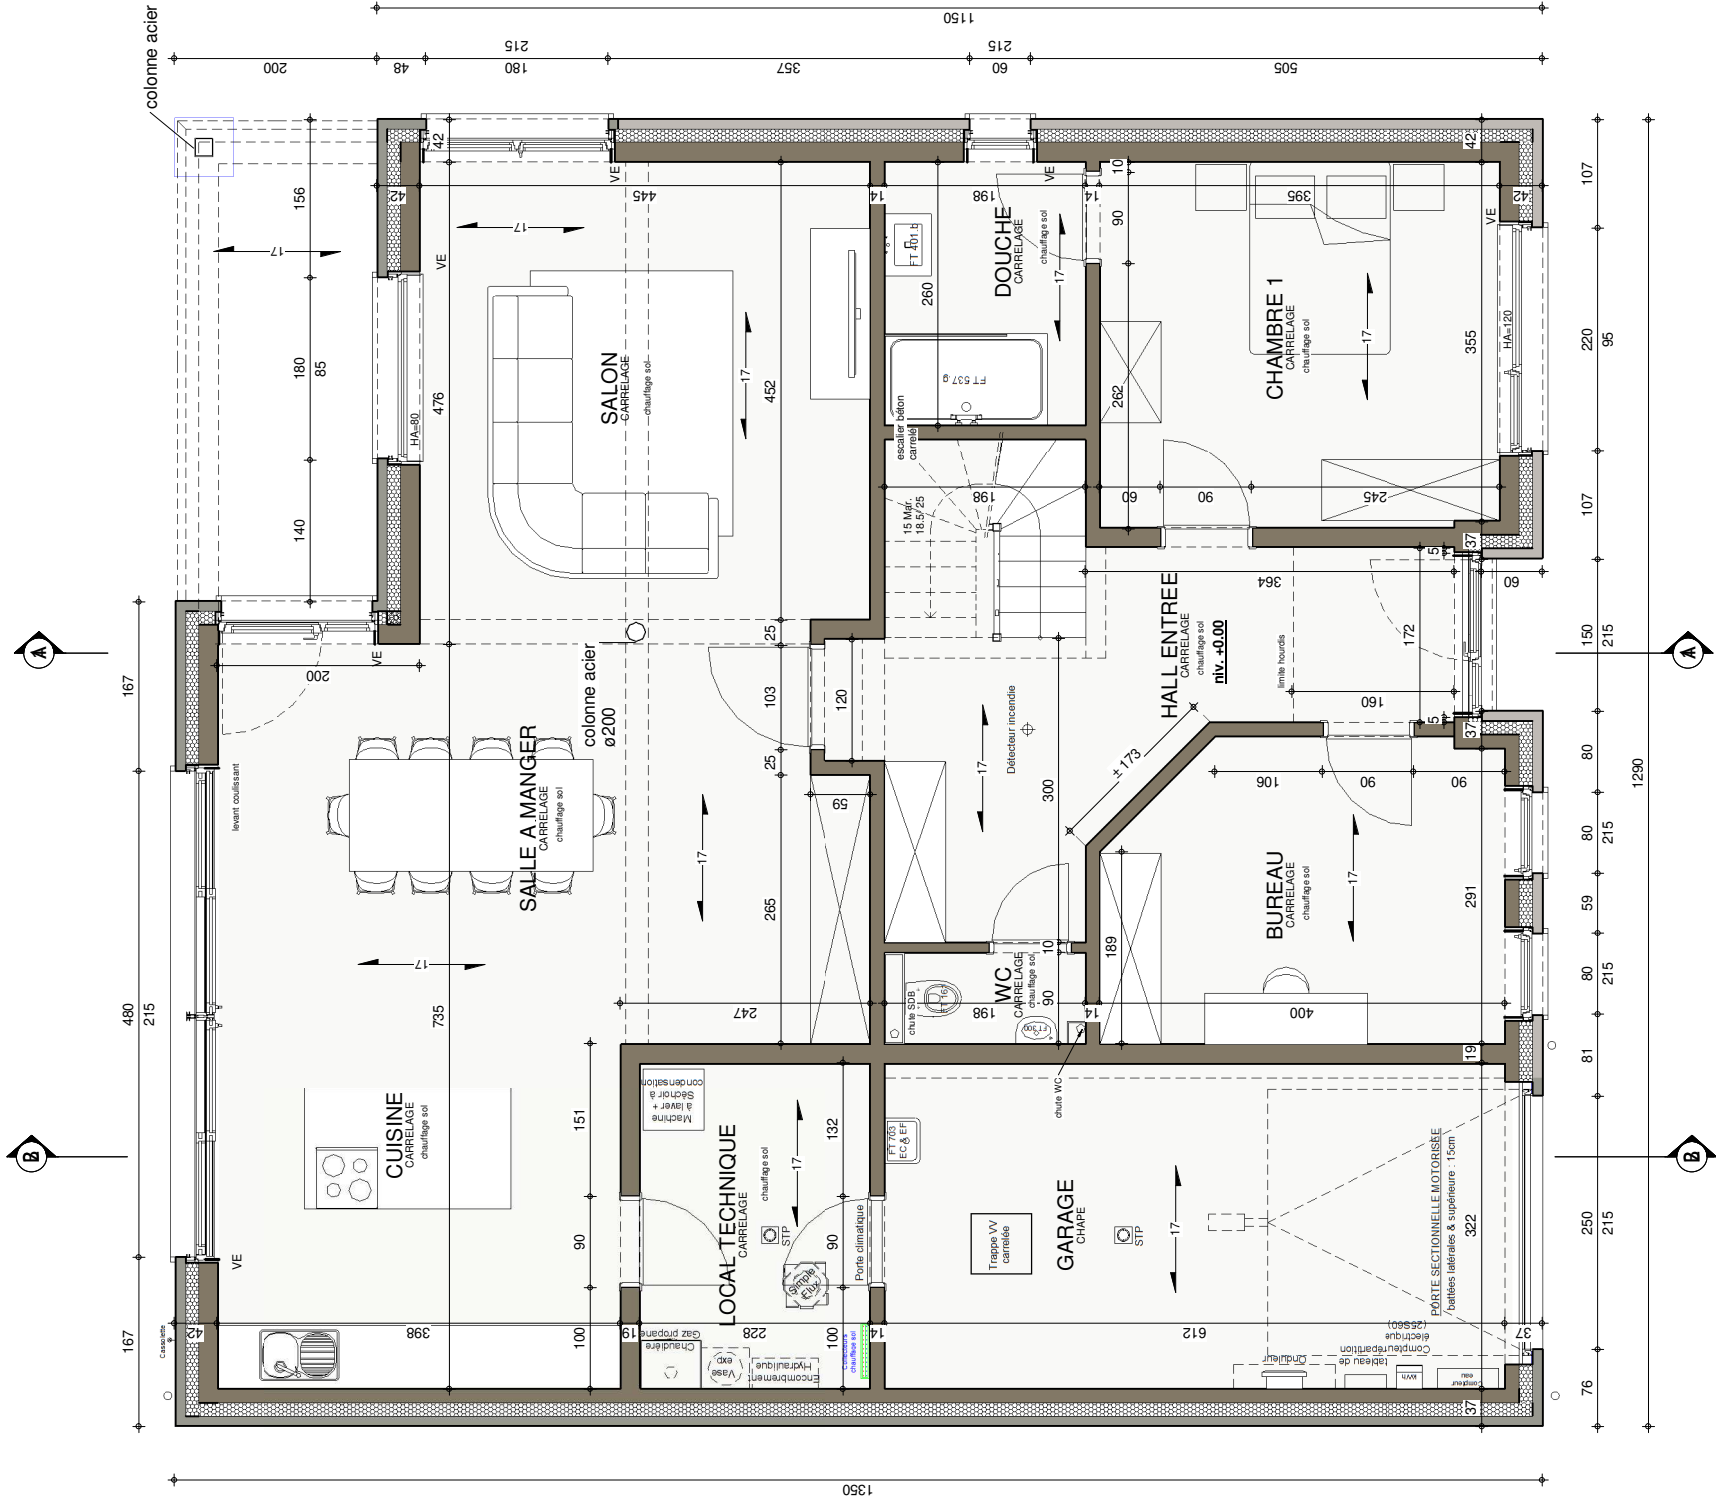

A3 : 630mm x 445.5mm


A3 : 630mm x 445.5mm

  




Le présent projet reste la propriété de la S.A. THOMAS & PIRON. Il est protégé par la législation en matière de création et ne peut en aucun cas faire l'objet d'une copie même partielle sans l'autorisation de l'auteur.

Date :	26/11/2021	Echelle :	1/75
--------	------------	-----------	------

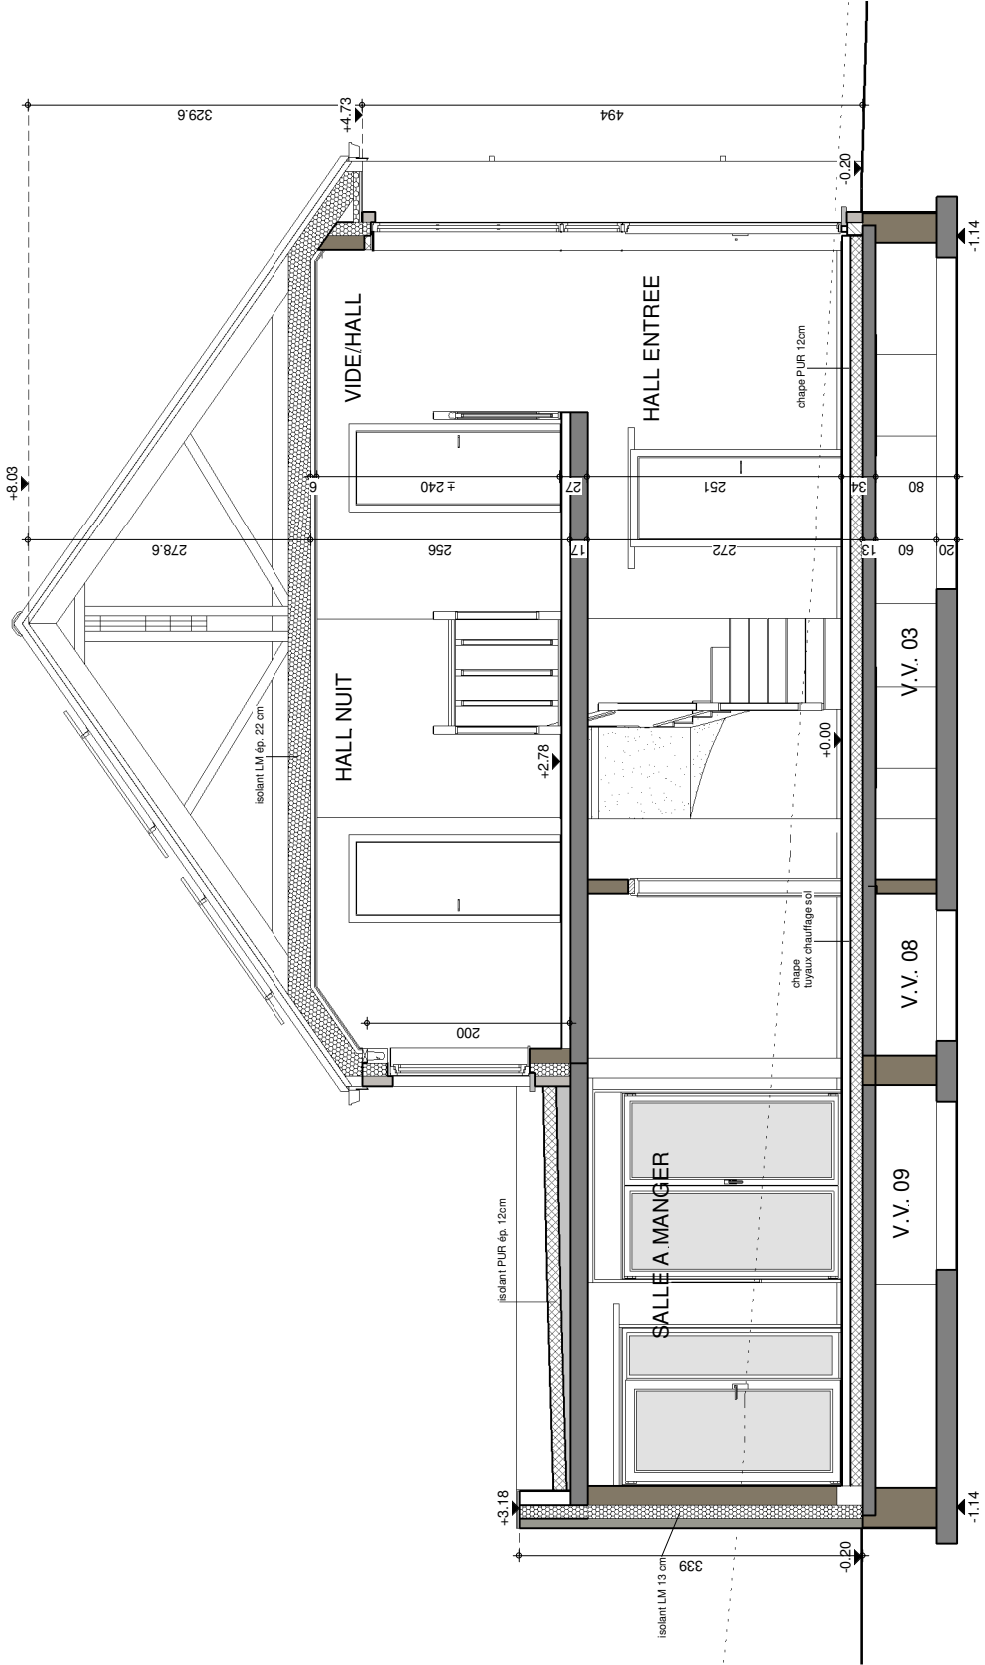


COUPE AA

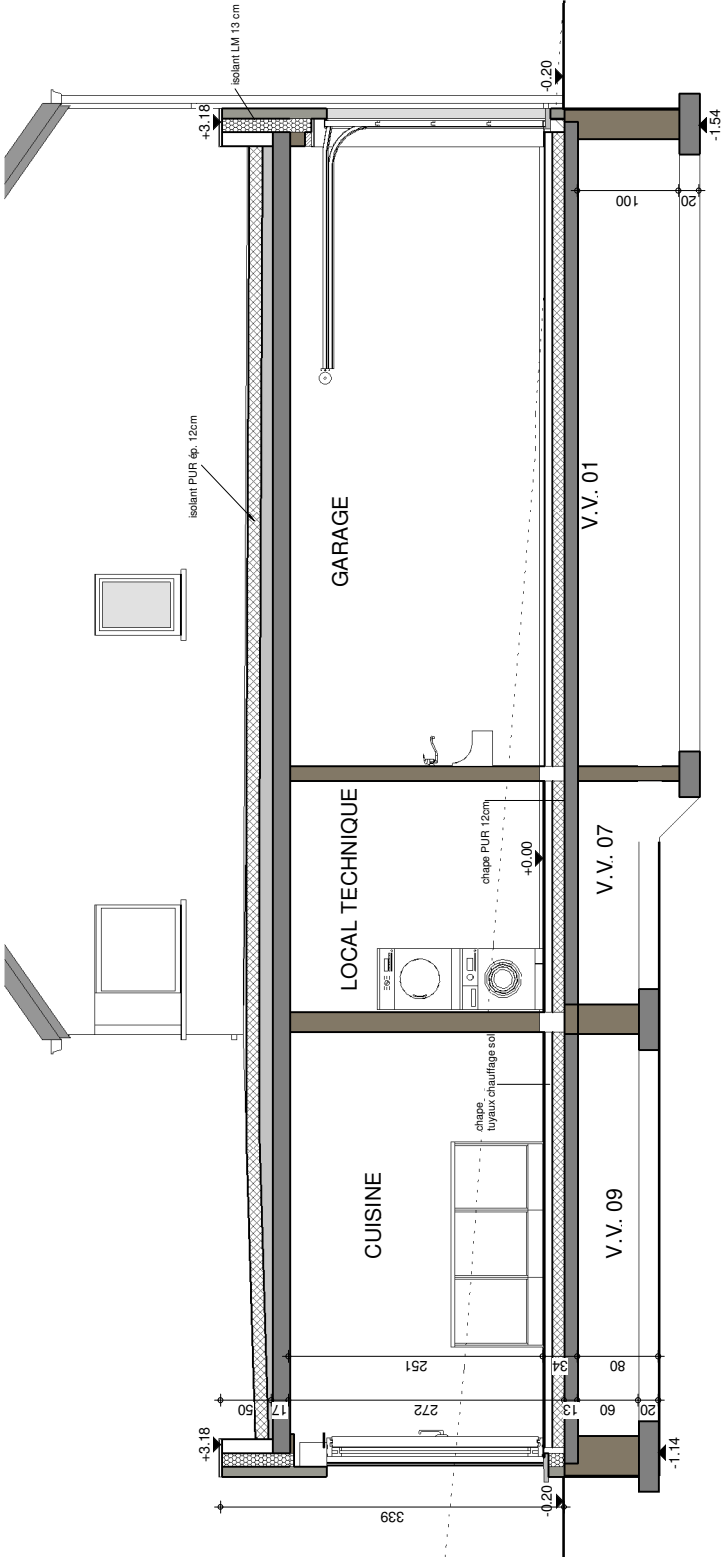


COUPE BB



FACADE AVANT

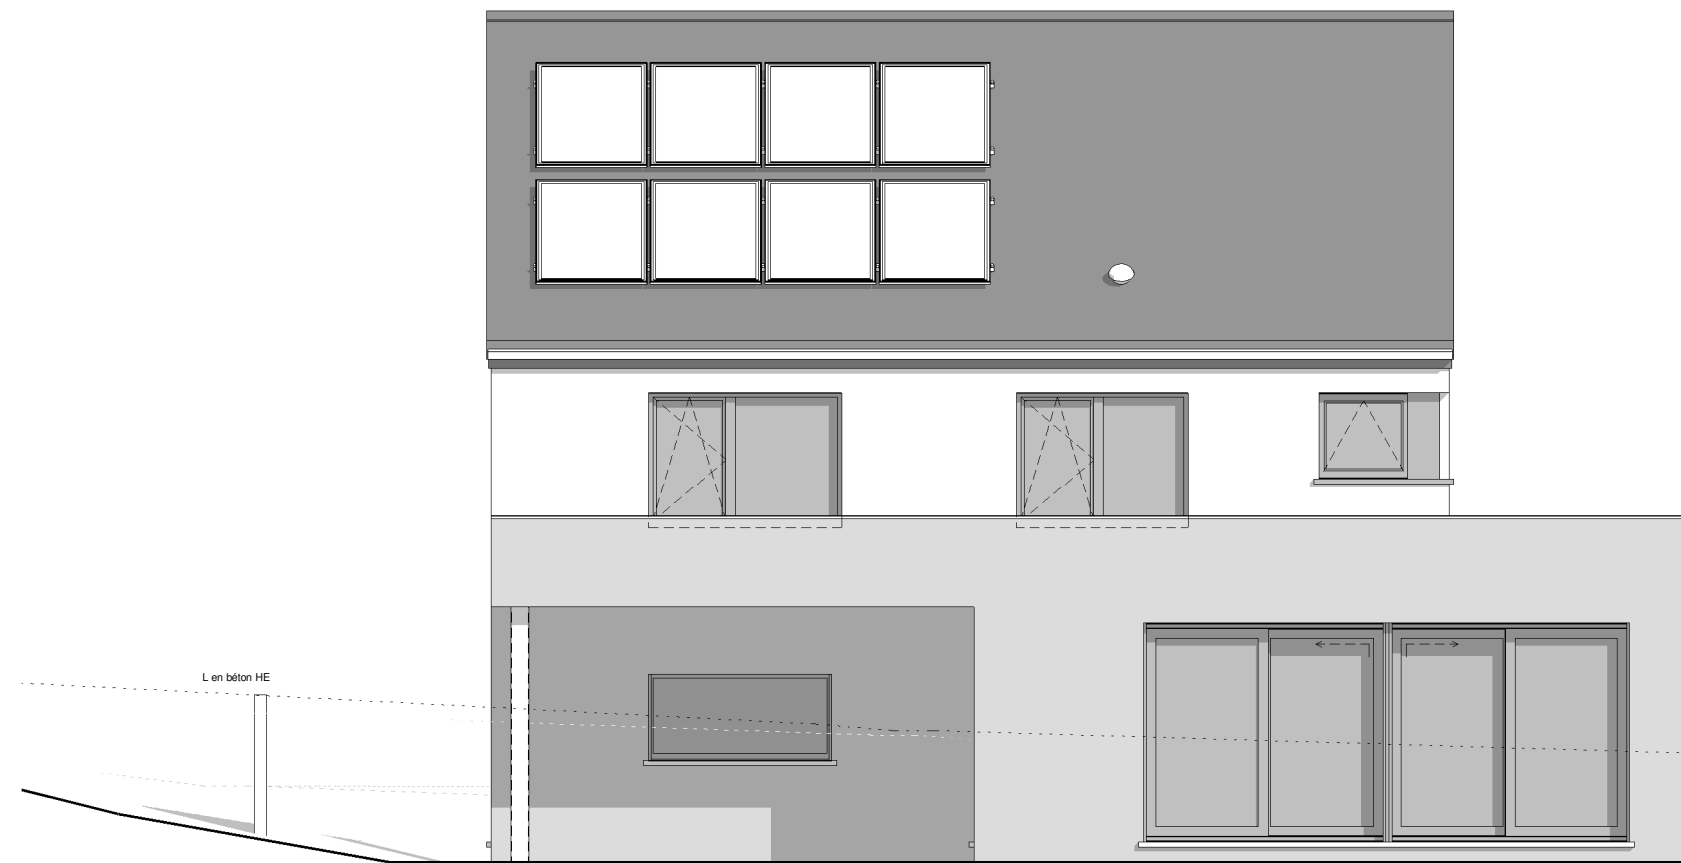


FACADE ARRIERE

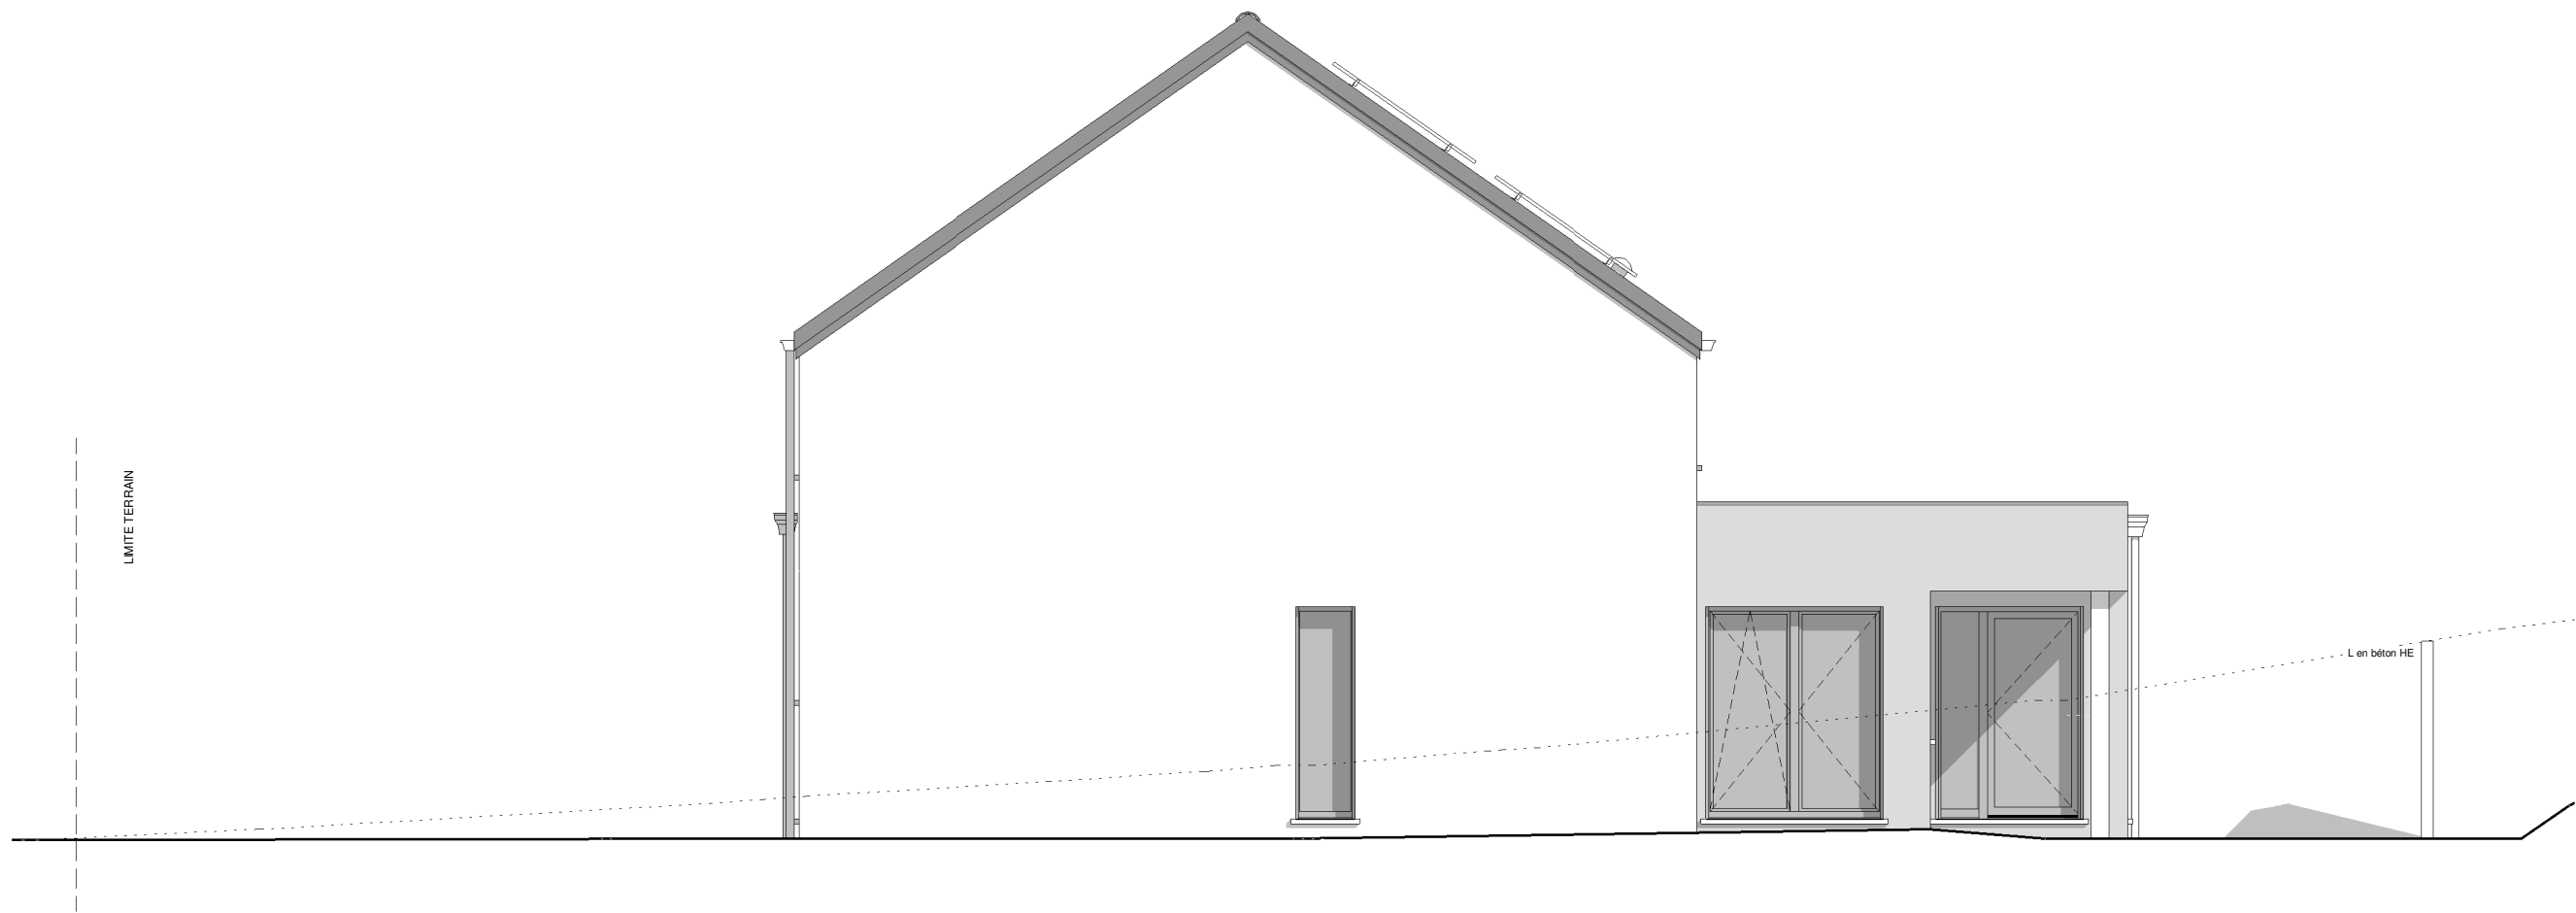

PIGNON DROIT



Date :	26/11/2021	Echelle :	1/75

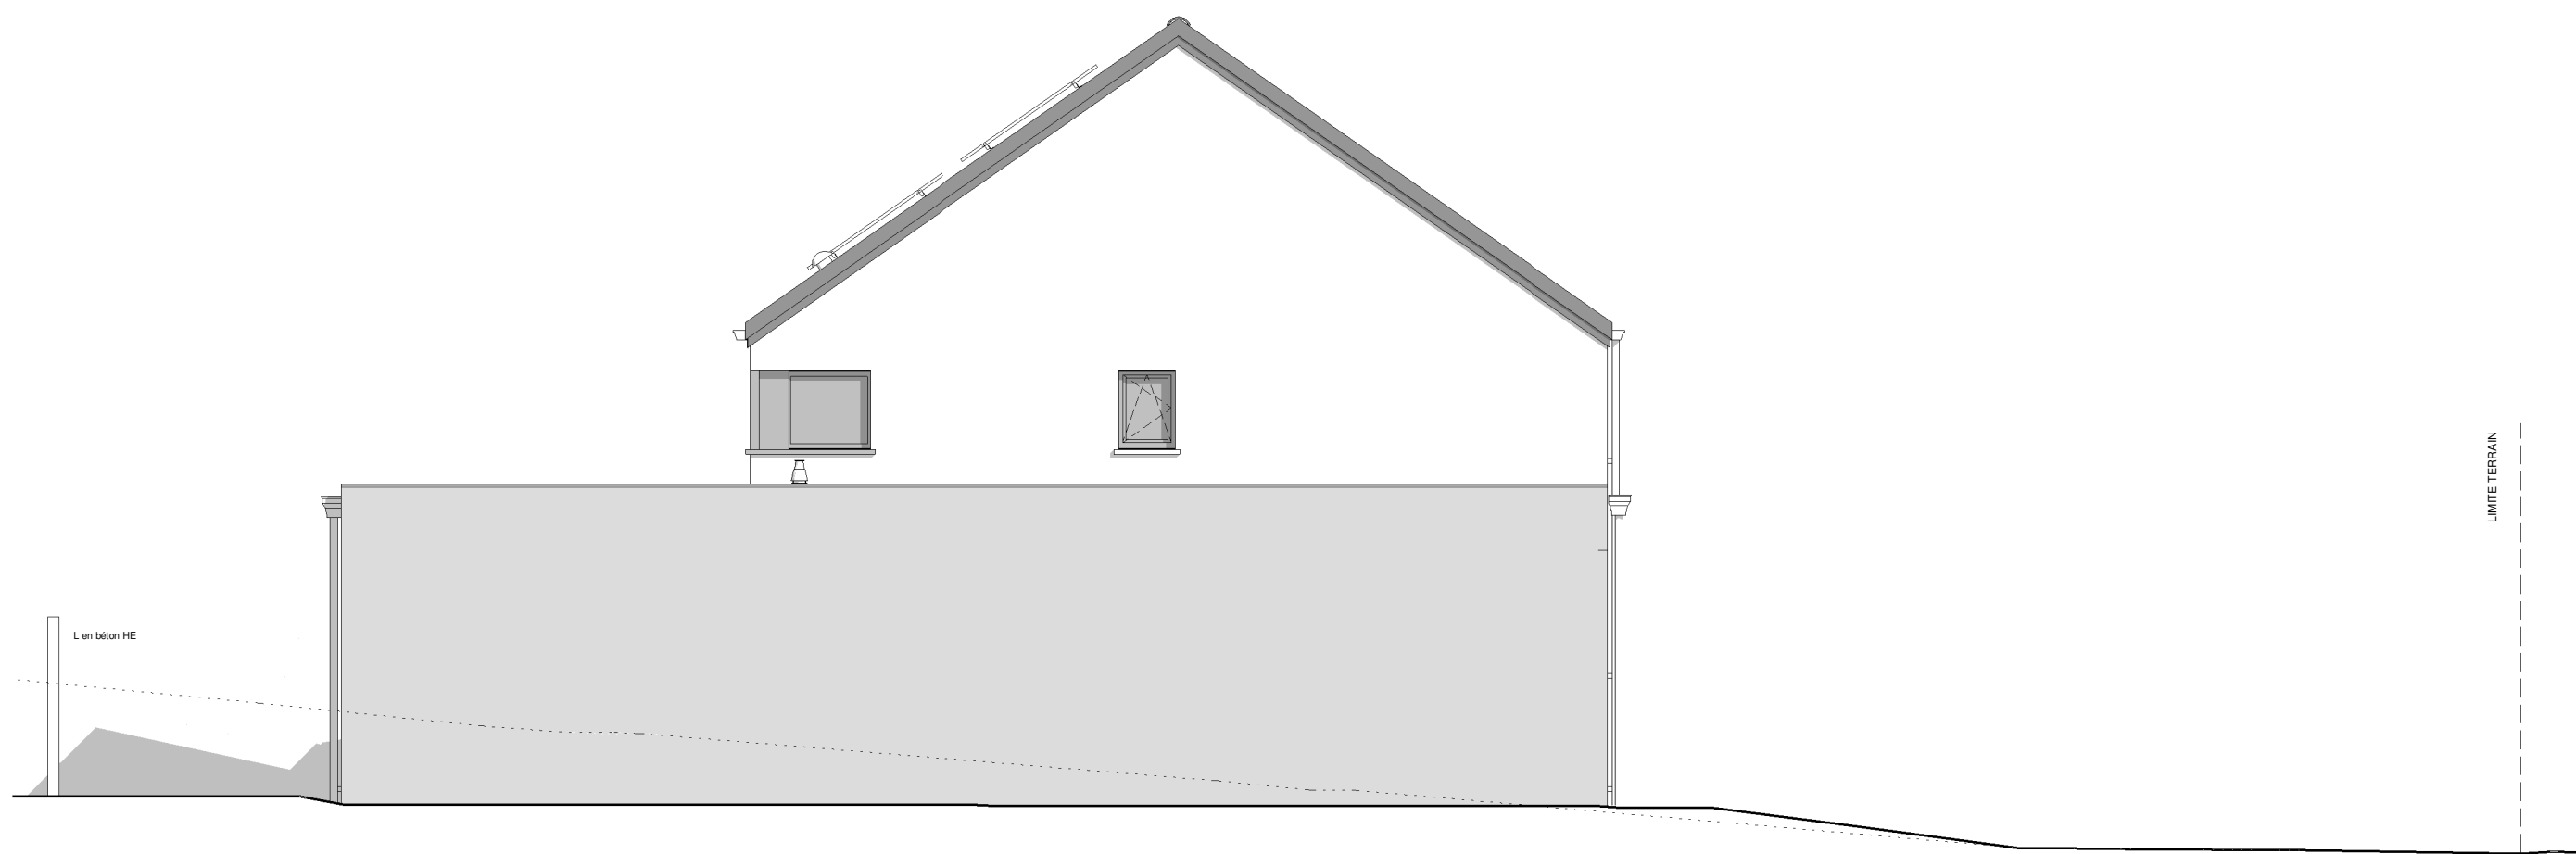

PIGNON GAUCHE



Date :	26/11/2021	Echelle :	1/75