

Monsieur Arnaud LAMBEENS

Projet de construction d'une habitation à GONRIEUX



Le présent projet reste la propriété de la S.A. THOMAS & PIRON. Il est protégé par la législation en matière de création et ne peut en aucun cas faire l'objet d'une copie même partielle sans l'autorisation de l'auteur.



PERSPECTIVE

AP-250396-LAMBEENS-LET-GOJ	
Date :	16/09/2025
Echelle :	

Monsieur Arnaud LAMBEENS

Projet de construction d'une habitation à GONRIEUX



Le présent projet reste la propriété de la S.A. THOMAS & PIRON. Il est protégé par la législation en matière de création et ne peut en aucun cas faire l'objet d'une copie même partielle sans l'autorisation de l'auteur.




PERSPECTIVE

AP-250396-LAMBEENS-LET-GOJ	
Date :	16/09/2025
Echelle :	

Monsieur Arnaud LAMBEENS

Projet de construction d'une habitation à GONRIEUX

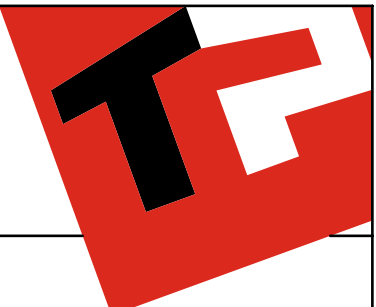

Le présent projet reste la propriété de la S.A. THOMAS & PIRON. Il est protégé par la législation en matière de création et ne peut en aucun cas faire l'objet d'une copie même partielle sans l'autorisation de l'auteur.



PERSPECTIVE

AP-250396-LAMBEENS-LET-GOJ	
Date :	16/09/2025
Echelle :	

Monsieur Arnaud LAMBEENS

Projet de construction d'une habitation à GONRIEUX



Image à titre d'illustration, non contractuelle.



Le présent projet reste la propriété de la S.A. THOMAS & PIRON. Il est protégé par la législation en matière de création et ne peut en aucun cas faire l'objet d'une copie même partielle sans l'autorisation de l'auteur.




PERSPECTIVE

AP-250396-LAMBEENS-LET-GOJ	
Date :	16/09/2025
Echelle :	

Monsieur Arnaud LAMBEENS

Projet de construction d'une habitation à GONRIEUX

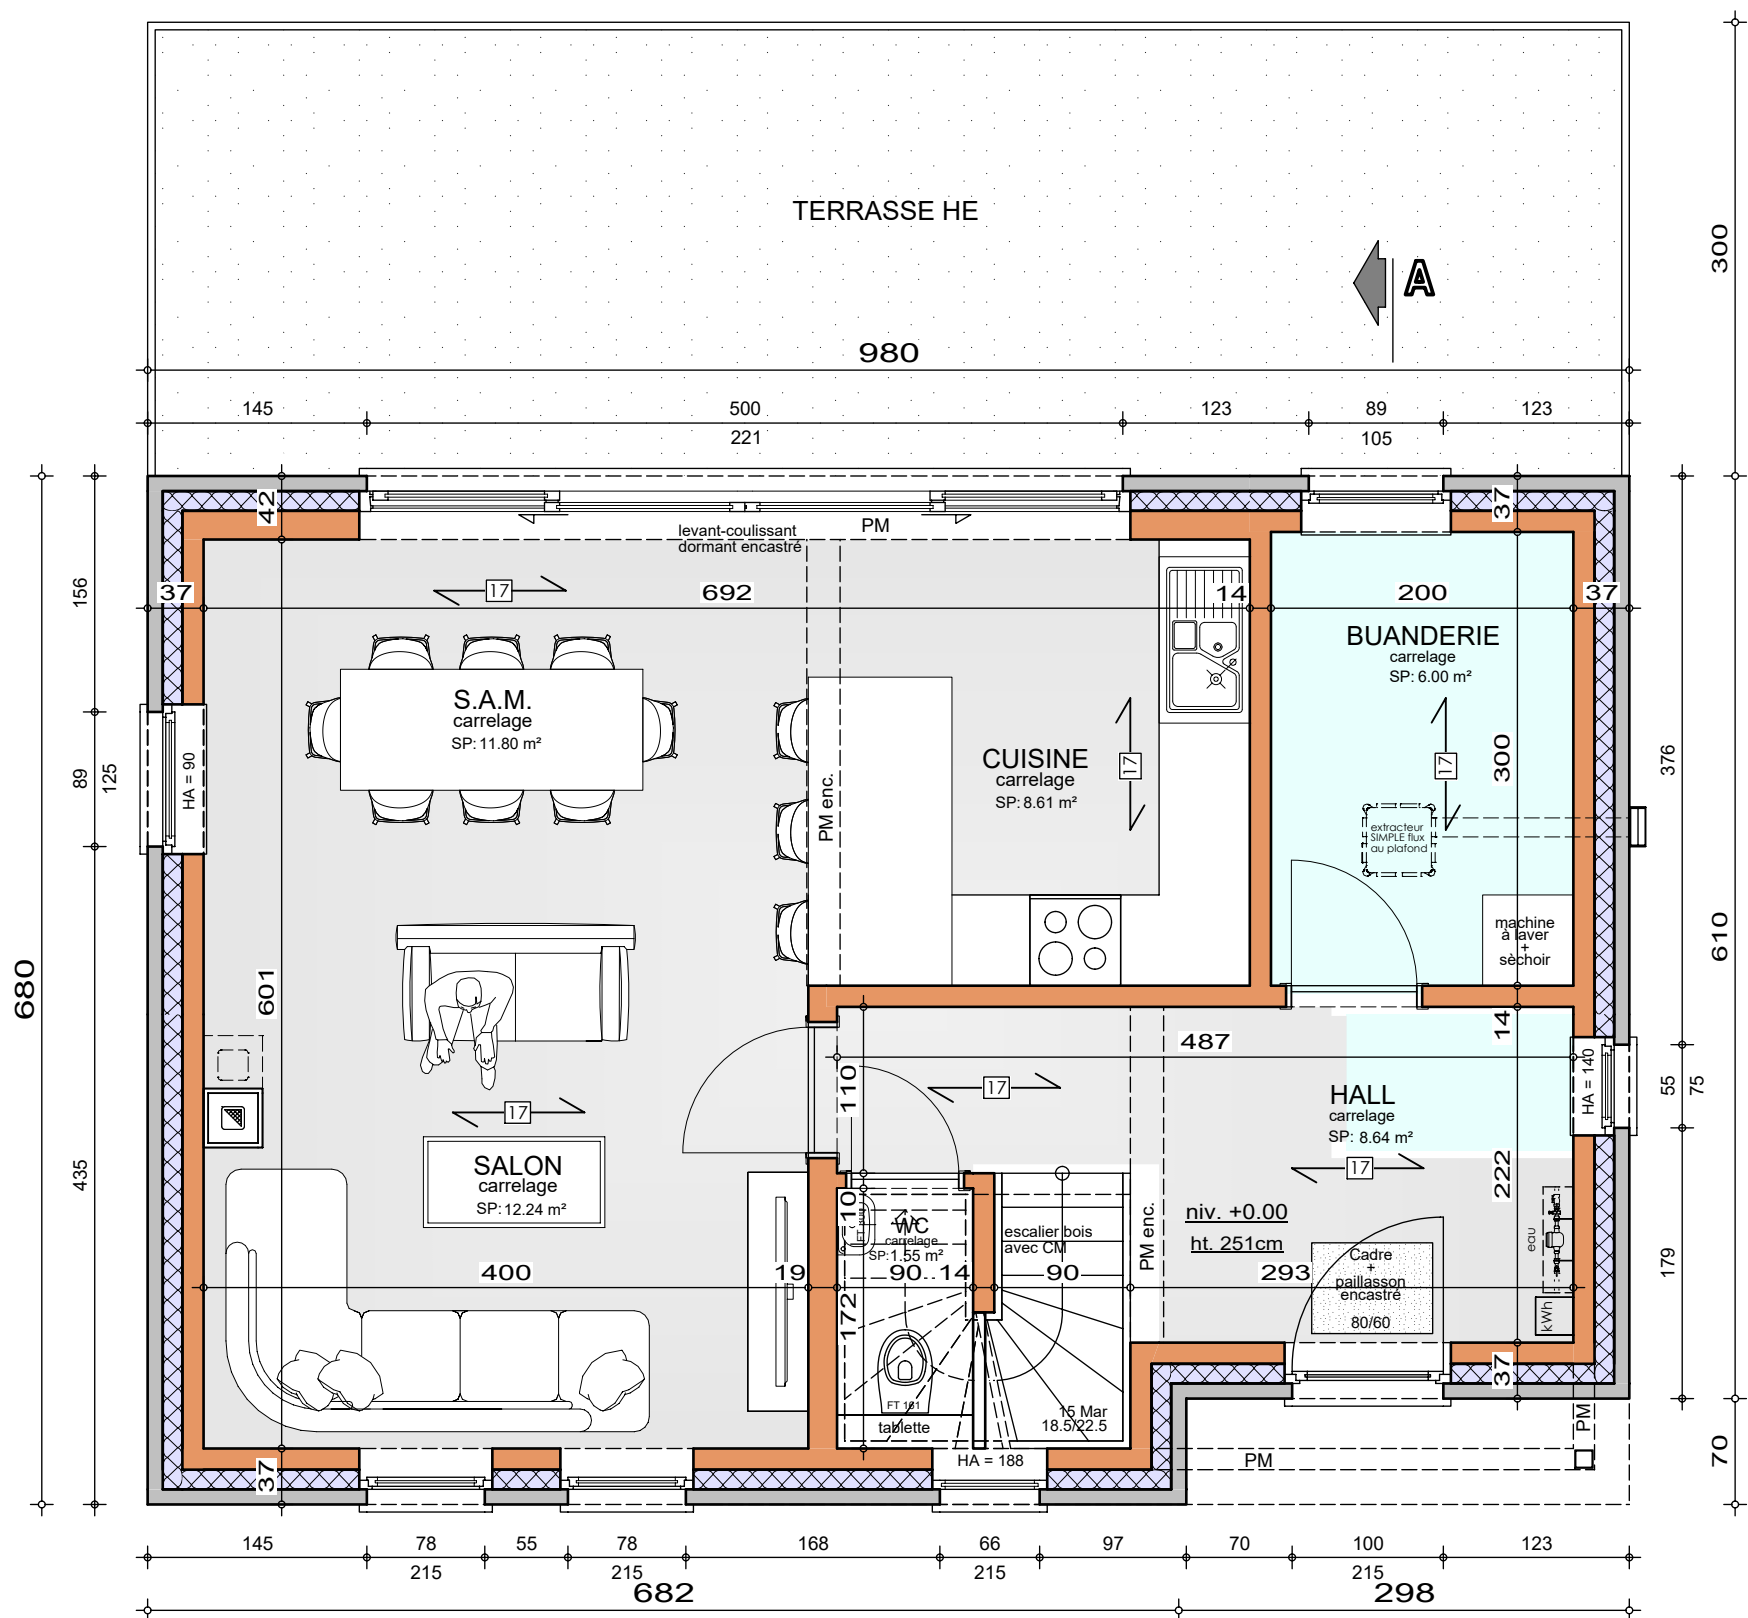


Système de chauffage :
Chauffage sol sur tout le niveau

REZ-DE-CHAUSSEE

AP-250396-LAMBEENS-LET-GOJ
Date : 16/09/2025
Echelle : 1/50




Projet de construction d'une habitation à **GONRIEUX**

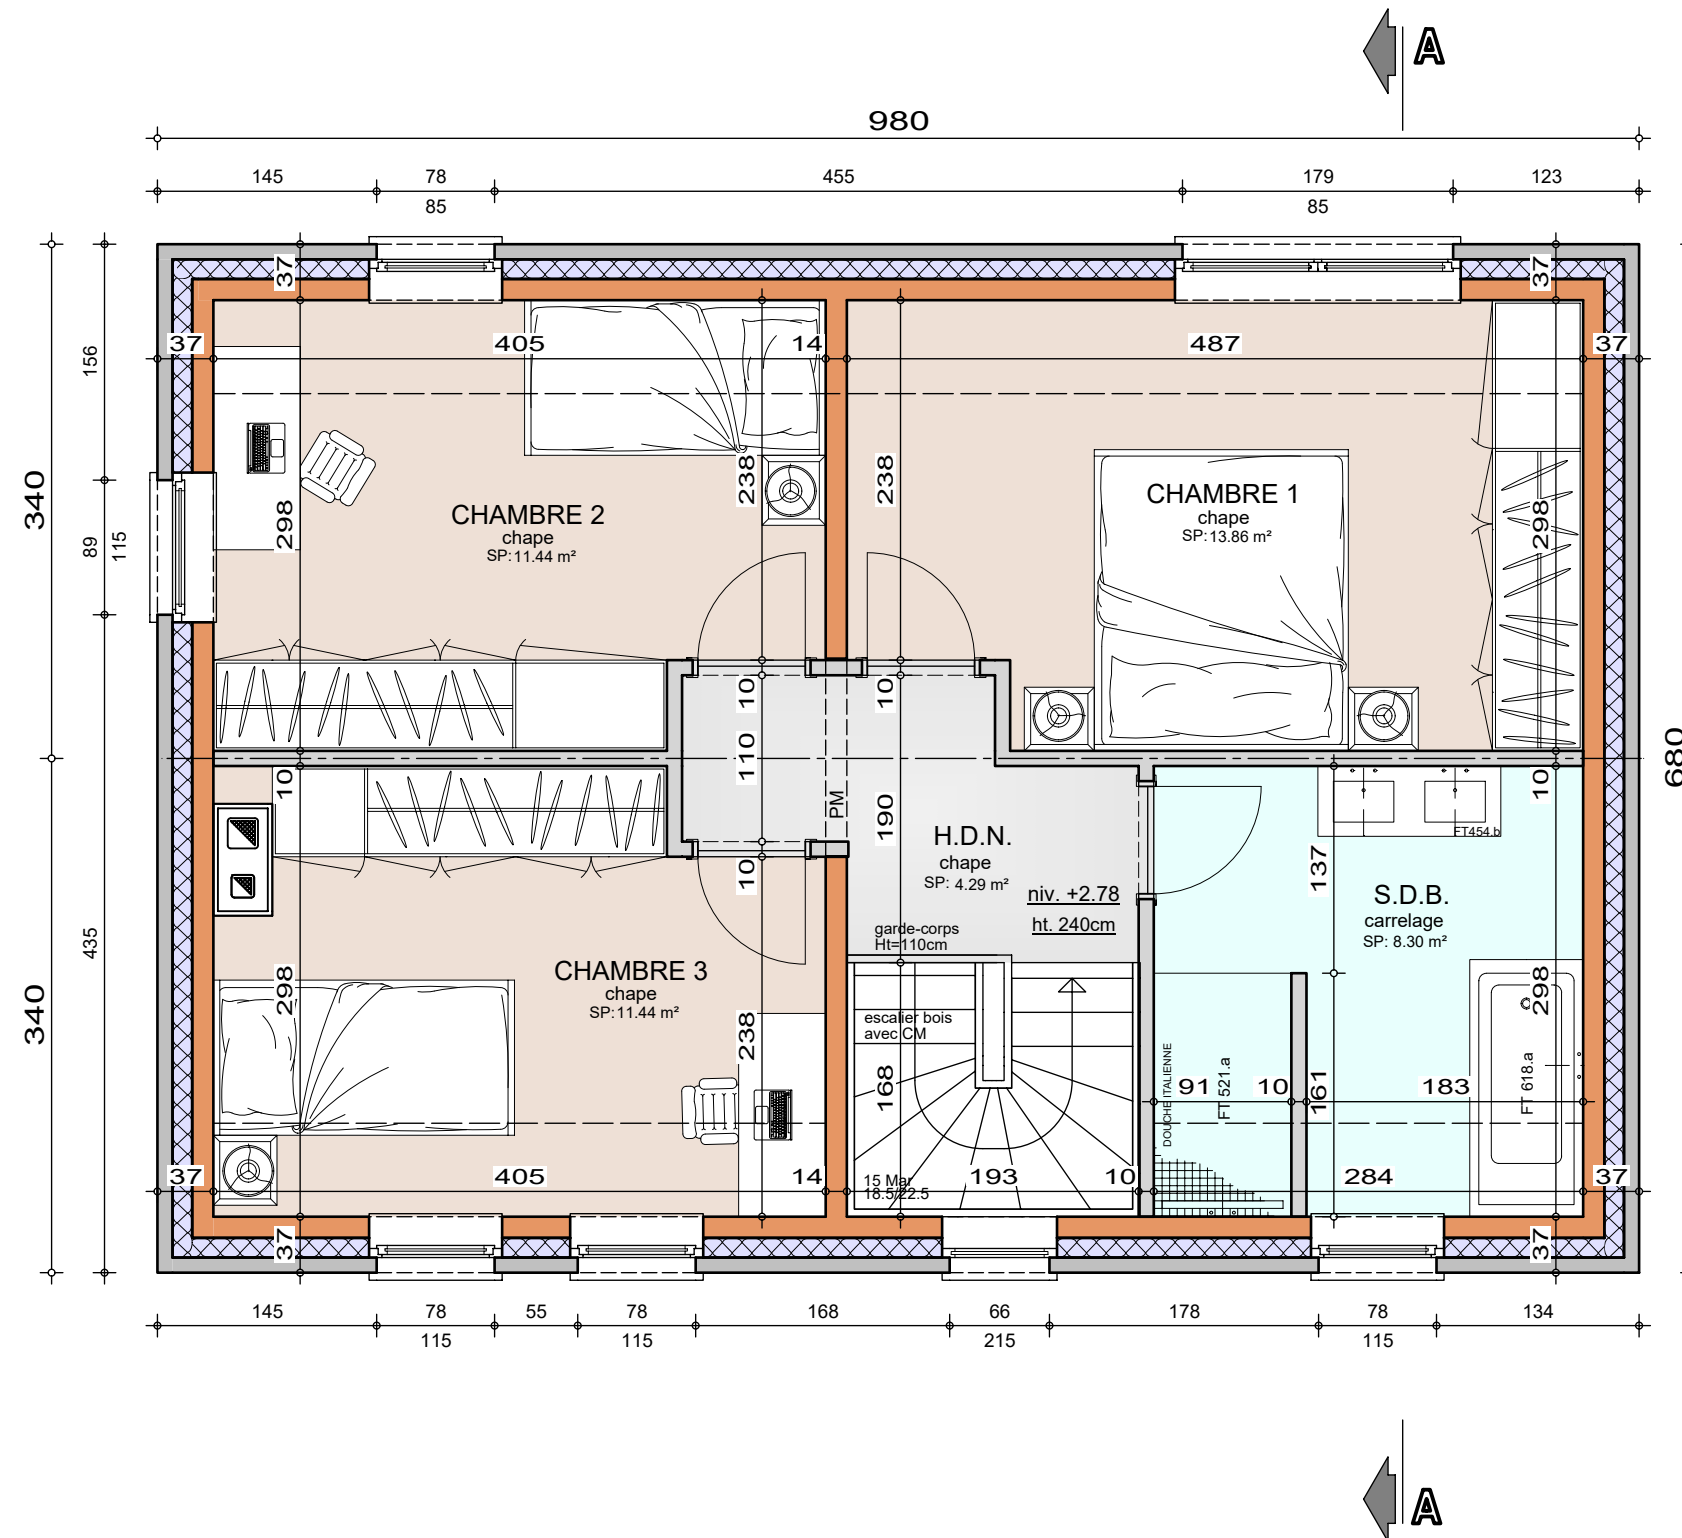

Echelle :	1/50
-----------	------

Monsieur Arnaud LAMBEENS

Projet de construction d'une habitation à GONRIEUX

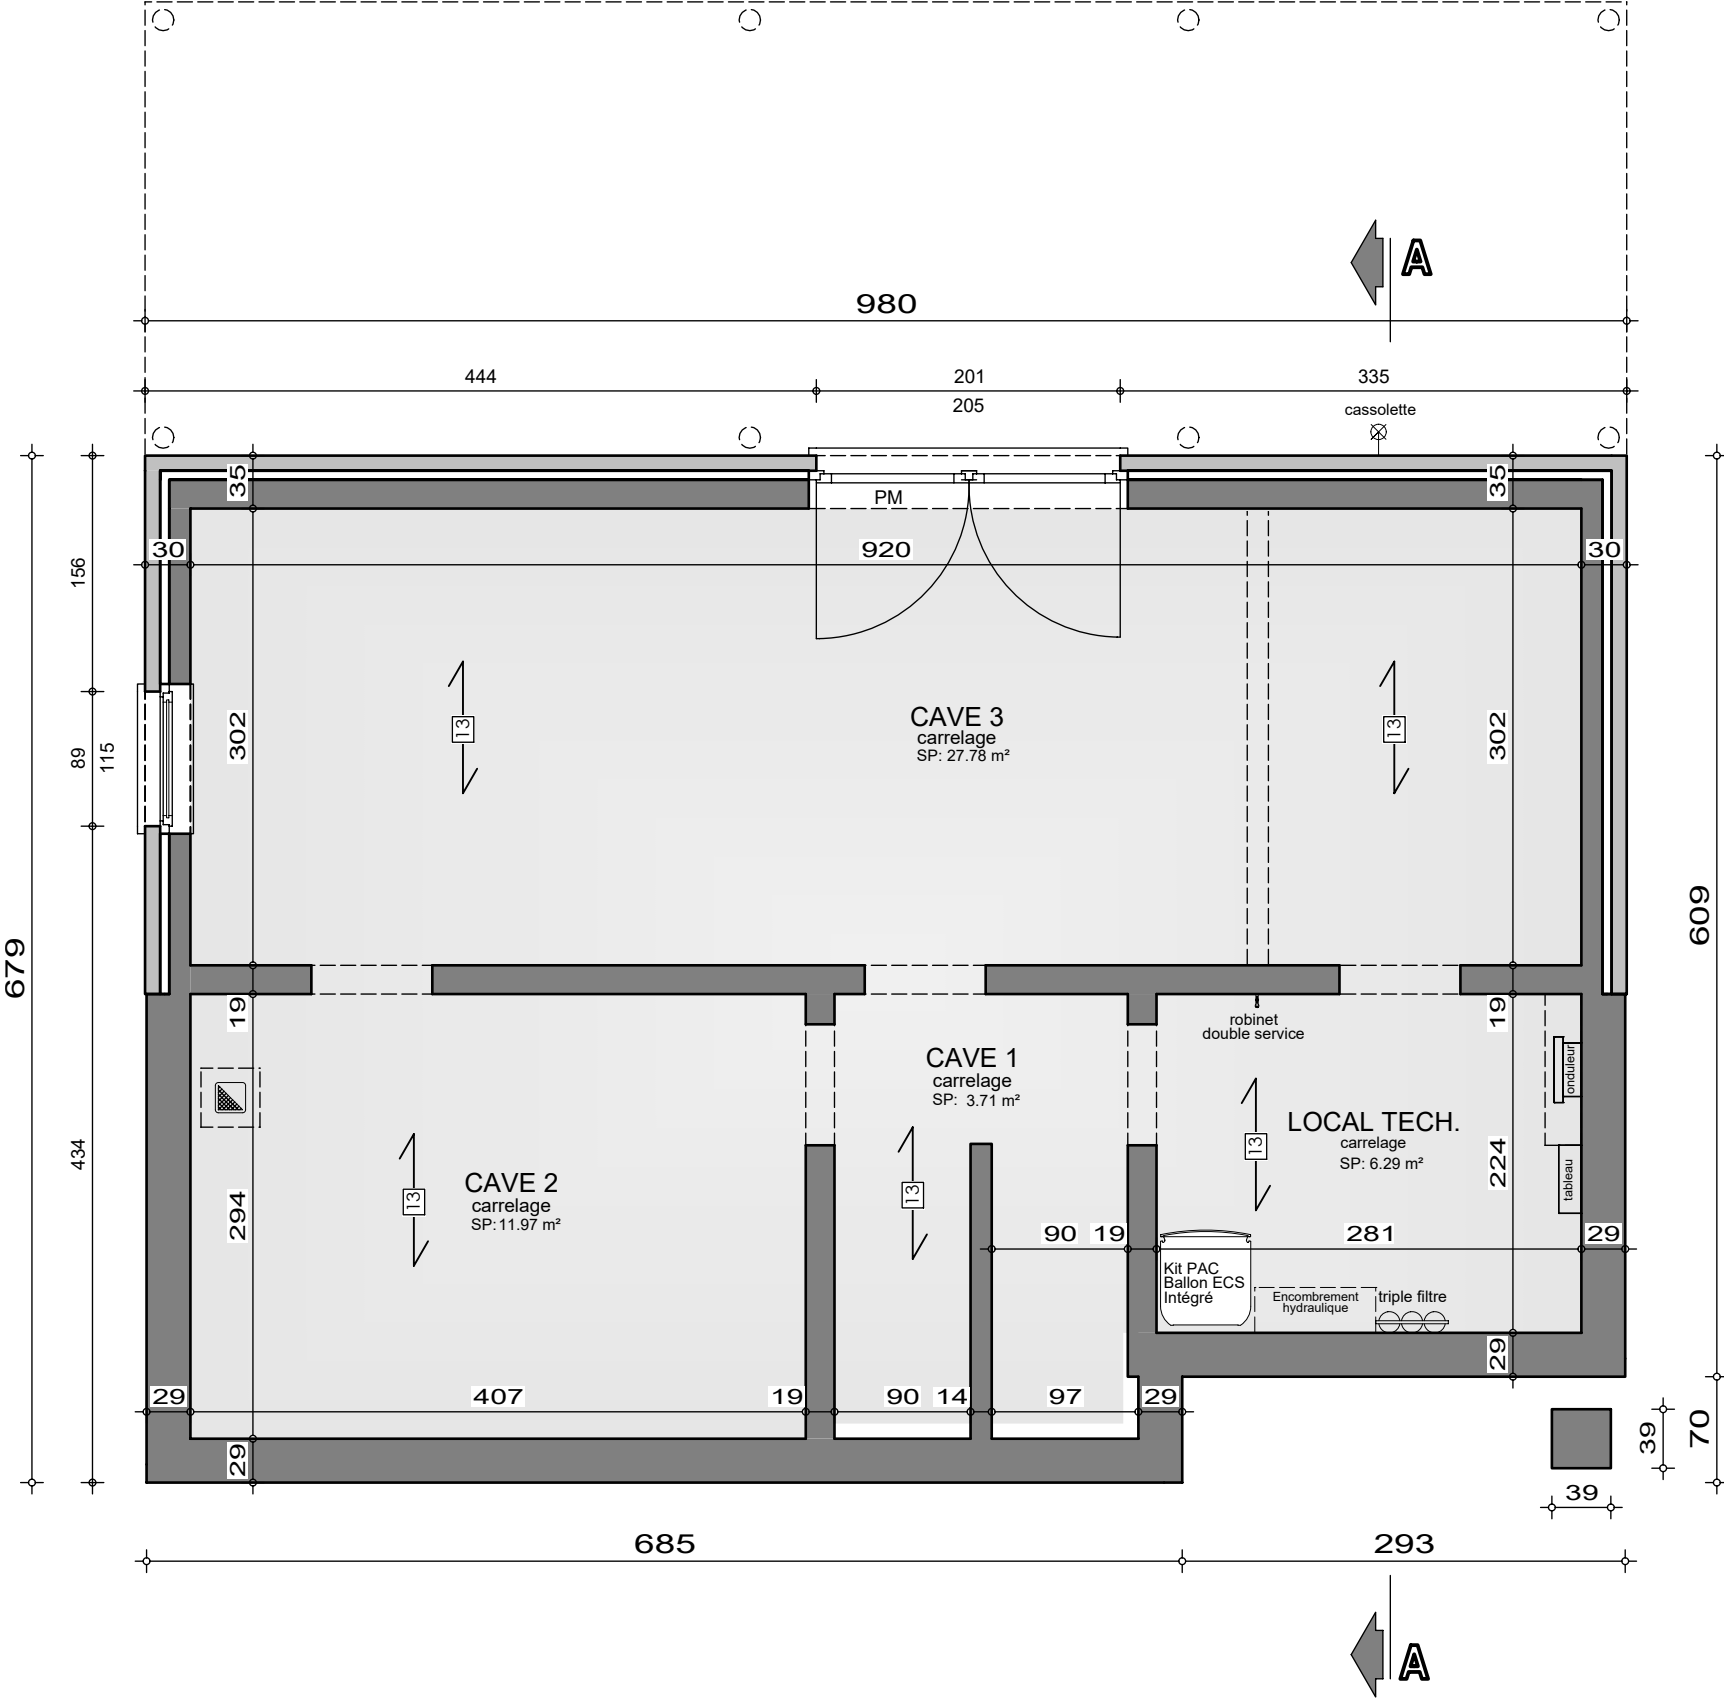


SOUS-SOL

AP-250396-LAMBEENS-LET-GOJ	
Date :	16/09/2025
Echelle :	1/50



Monsieur Arnaud LAMBEENS

Projet de construction d'une habitation à GONRIEUX

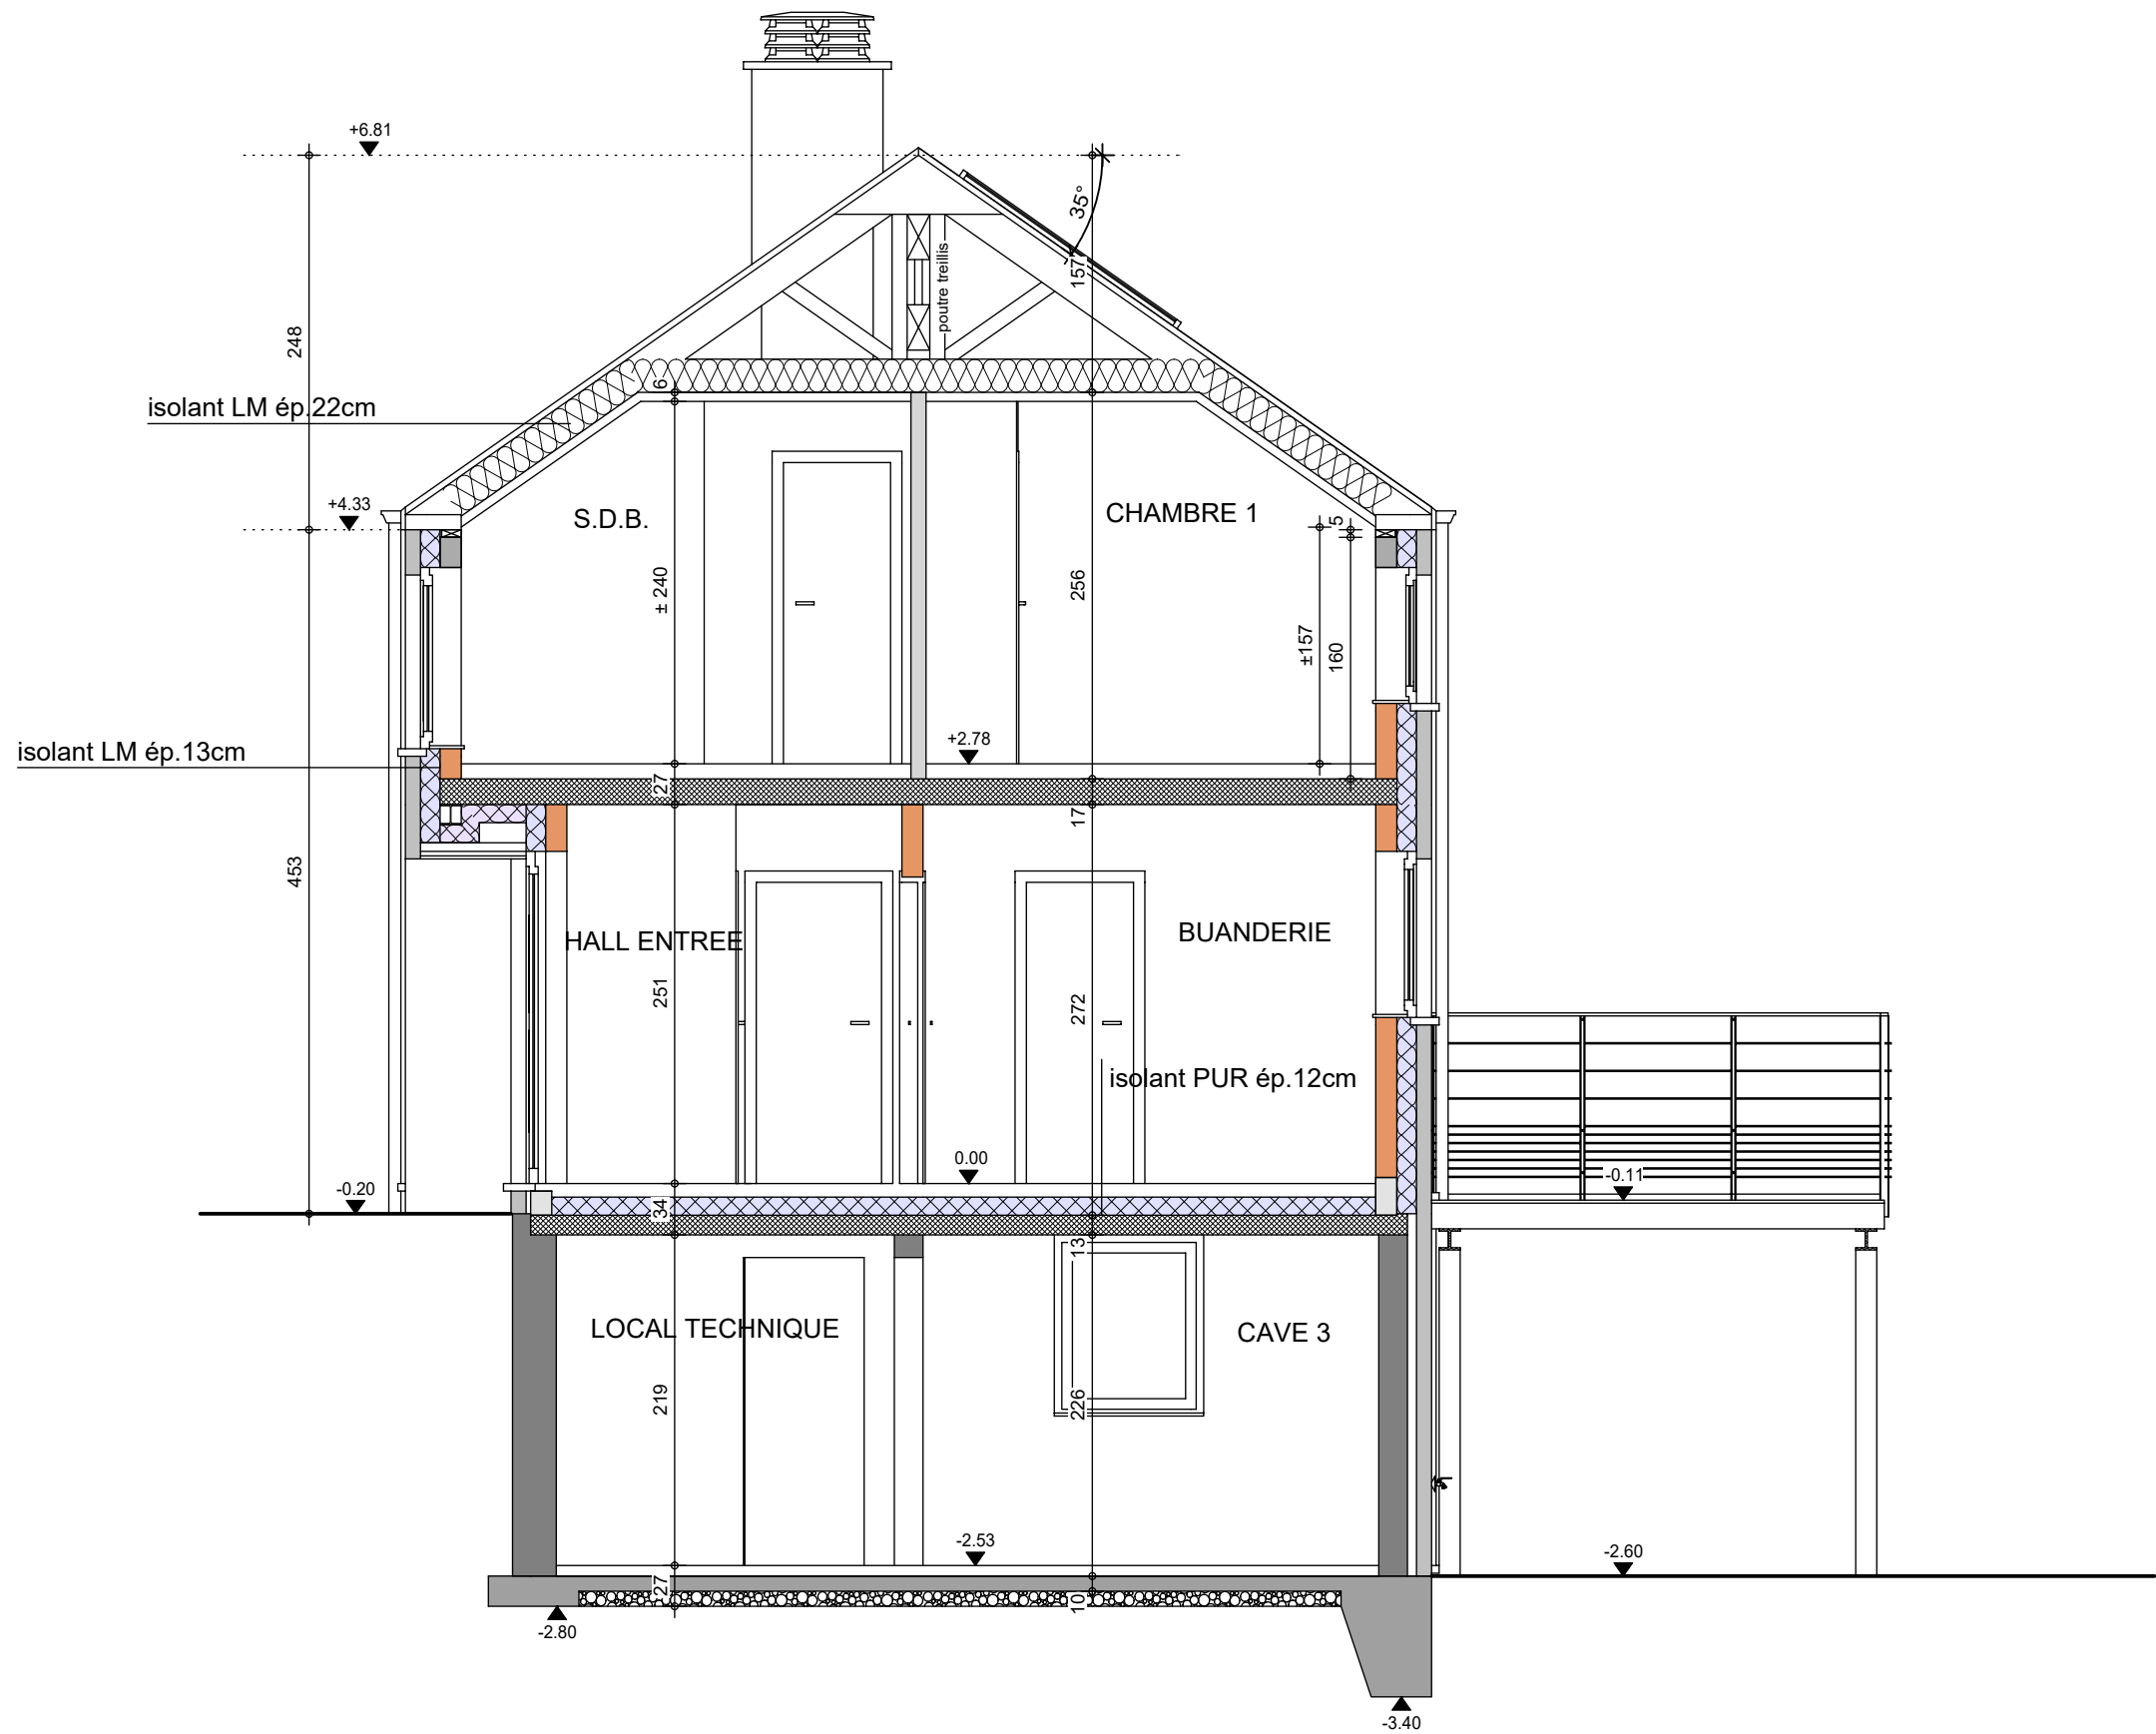

COUPE AA

AP-250396-LAMBEENS-LET-GOJ
Date : 16/09/2025
Echelle : 1/50

Monsieur Arnaud LAMBEENS

Projet de construction d'une habitation à GONRIEUX



Image à titre d'illustration, non contractuelle.



Le présent projet reste la propriété de la S.A. THOMAS & PIRON. Il est protégé par la législation en matière de création et ne peut en aucun cas faire l'objet d'une copie même partielle sans l'autorisation de l'auteur.



FACADE AVANT

AP-250396-LAMBEENS-LET-GOJ	
Date :	16/09/2025
Echelle :	1/50

Monsieur Arnaud LAMBEENS

Projet de construction d'une habitation à GONRIEUX



Le présent projet reste la propriété de la S.A. THOMAS & PIRON. Il est protégé par la législation en matière de création et ne peut en aucun cas faire l'objet d'une copie même partielle sans l'autorisation de l'auteur.



FACADE ARRIERE

AP-250396-LAMBEENS-LET-GOJ	
Date :	16/09/2025
Echelle :	1/50

Monsieur Arnaud LAMBEENS

Projet de construction d'une habitation à GONRIEUX



Le présent projet reste la propriété de la S.A. THOMAS & PIRON. Il est protégé par la législation en matière de création et ne peut en aucun cas faire l'objet d'une copie même partielle sans l'autorisation de l'auteur.



PIGNON DROIT

AP-250396-LAMBEENS-LET-GOJ	
Date :	16/09/2025
Echelle :	1/50

Monsieur Arnaud LAMBEENS

Projet de construction d'une habitation à GONRIEUX



PIGNON GAUCHE

AP-250396-LAMBEENS-LET-GOJ	
Date :	16/09/2025
Echelle :	1/50

Le présent projet reste la propriété de la S.A. THOMAS & PIRON. Il est protégé par la législation en matière de création et ne peut en aucun cas faire l'objet d'une copie même partielle sans l'autorisation de l'auteur.